



Legenda

- Bebouwing
- Paden buiten gebouw
- Parkeerplaatsen
- Terras tegels
- Paden
- Boom stelpost mogelijk vanuit bomenbank
- Boom nieuw
- Plantvak: Heesters en vaste planten
- Gazon
- Tafel met stoelen
- Jeu de boulesbaan
- Hagen Taxus
- Hagen Beuk
- Hekwerk Dubbelstaafmat (dsm) 100cm hoog
- Bankjes met vuilnisbak
- Werkgrens
- Insectenhotel
- Moestuinbakken Vegtrug
- Schermafdeling priveterrassen
- Verlichting paaltjes 5st
- Regentonnen 2st nabij hoofdterras
- Plantvak gemeente Sight ook inplanten voorkant gebouw
- Plantvak 2st opleveren: moestuin door bewoners zelf te kiezen hoe in te planten bijv. met besenstruiken totaal 35m2 code Mo




Vermaak in de tuin



Door onderhoud in beweging



Kleurrijke fraaie borders

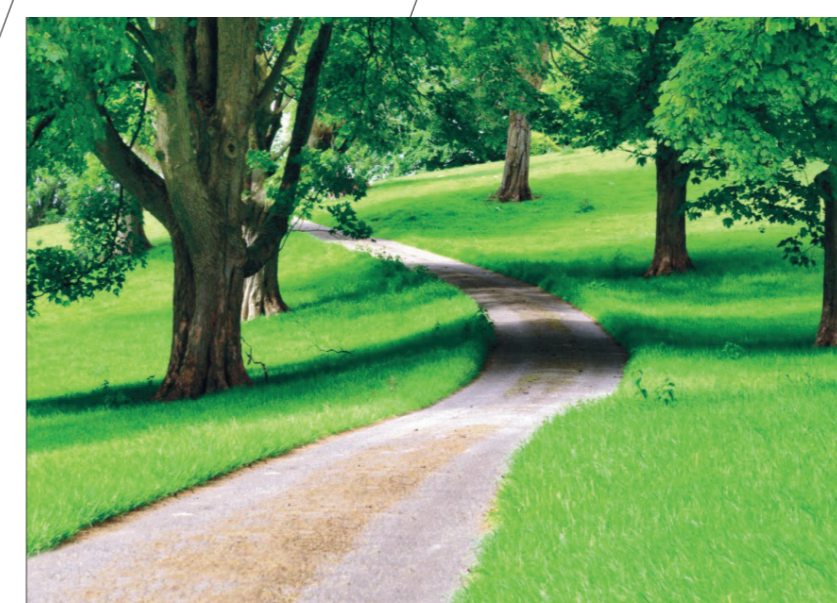

Pad met gazon en bomen



Gezamenlijk koffie in de tuin



Jeu de boulesbaan als uitdaging




Dubbelstaafmat hekwerk (dsm)

Projectnaam: Ontwerp binnentuin Leegwaterhof Almere

Tekeningnaam: 20231219 DO binnentuin Leegwaterhof ID

Tekening gewijzigd op:	Klant: Alliantie ontwikkeling	Getek.: Arjen Beukhof
Datum: 16-05-2022	Adres: Barracudastraat	Contact: Andre Bergsma
Datum: 07-06-2022 in VO	Plaats: Almere	Tel.: 0341 43 64 36
Datum: 13-07-2023 in DO	Datum: 04-12-2019 SO	
Datum: 14-11-2023 in DO	Schaal: 1:200	
Datum: 19-12-2023 in DO	Formaat: A1	

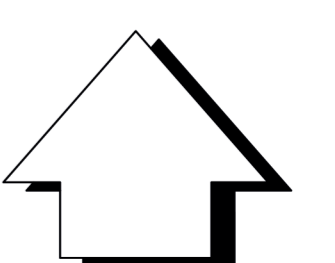

De uitvoerder/aannemer dient voorafgaand alle maten en peilen te controleren. Geconstateerde afwijkingen dienen voor aanvang van de werkzaamheden aan de directie te worden voorgelegd. Sight Landscaping kan op geen enkele wijze aansprakelijk worden gesteld voor meet- en/of tekenfouten. Copyright: Niets van deze tekening mag worden vervoelvuldigd en/of openbaar worden gemaakt d.m.v. uitvoering, druk, kopie, of op welke wijze dan ook, zonder schriftelijke toestemming van Sight Landscaping te Harderwijk.