

TECHNISCHE GEGEVENS

Omschrijving	Rc (m2.K/W)
begane grondvloer	3,70
gevels	4,70
dak	6,30
index energie	A+++

Wijze van ventileren: natuurlijke aanvoer, mechanische afvoer
Wijze van verwarmen: vloerverwarming (excl. badkamer) middels stadsverwarming

4 stuks pv panelen met een max. vermogen van 410 Wp per stuk

Omschrijving vloeroppervlakte (NVO)

hal	10,1m ²
woonkamer	23,8 m ²
keuken	5,6 m ²
lengte keukenblok	1800m



toilet	1,1 m ²
badkamer	5,3 m ²
slaapkamer 1	12,3 m ²
slaapkamer 2	5,5 m ²
techniek	2,0 m ²
kast	0,9 m ²

buitenruimte	4,7 m ²
--------------	--------------------

berging	6,0 m ²
---------	--------------------

Totaal GO 70,0 m²
(dit is inclusief de wanden)

- wandlichtpunt
- plafondlichtpunt
- wandcontactdoos dubbel geaard
- wandcontactdoos enkel geaard
- schakelaar
- wisselschakelaar
- serieschakelaar
- data-punt
- onbedrade leiding
- zonwering + bediening
- onbedrade leiding tbv zonwering
- thermostaat
- tbv omvormer pv-panelen
- bediening mechanische ventilatie
- drukknop bel
- intercom
- perilex (tbv kooktoestel)
- verdeler vloerverw.
- elektrische radiator
- meterkast
- brandmelder
- afvoerpunt tbv mv
- warmte afleverset
- mechanische ventilatie unit
- meterkast
- wasmachine (opstelplaats)
- wasdroger (opstelplaats)
- kooktoestel (opstelplaats)
- koelkast (opstelplaats)

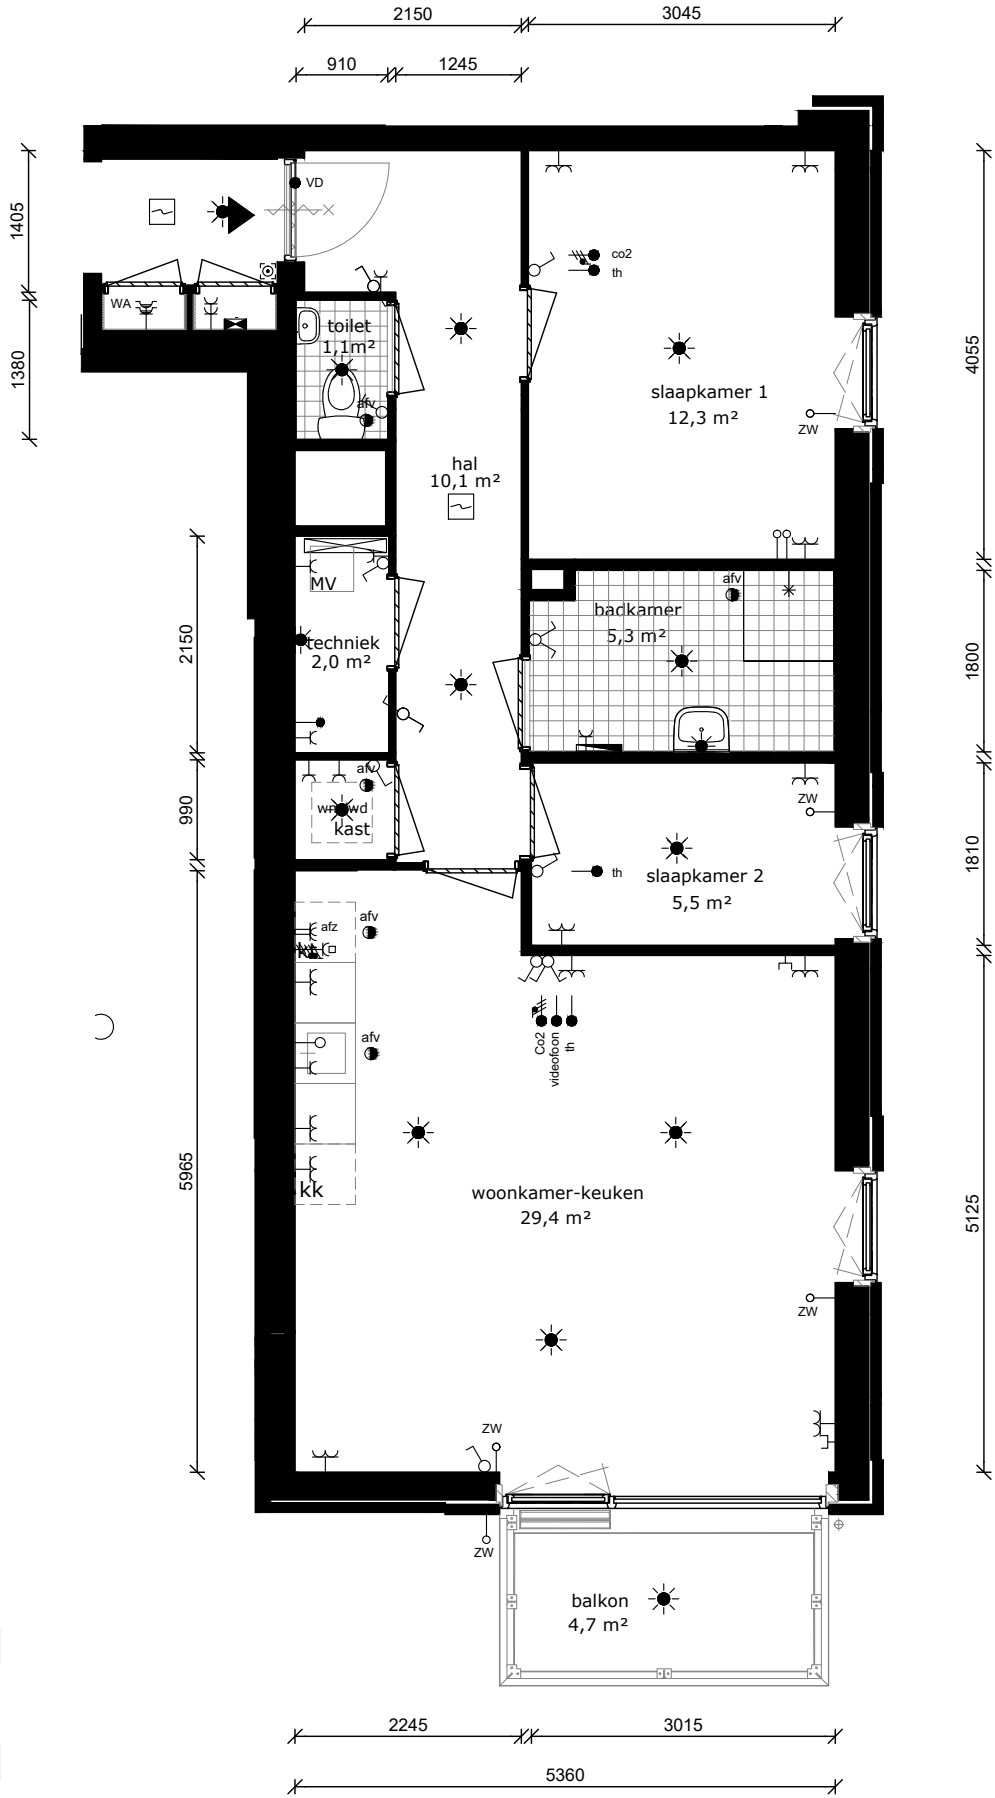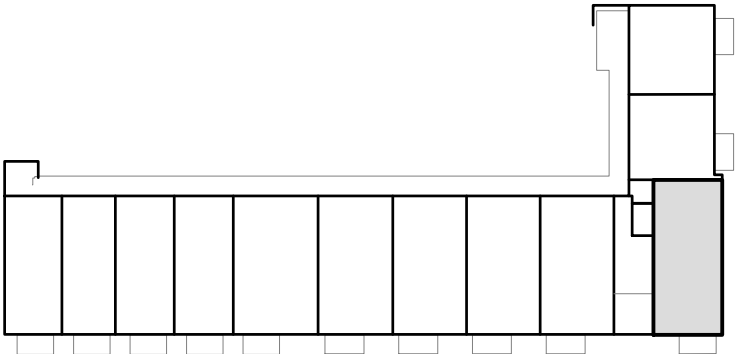

COMPLEX : 40120000
ADRES : Olympialaan 69
BOUWJAAR : 2025
OPMERKING : geringe afwijking mogelijk
Aan deze tekeningen kunnen geen rechten worden ontleend

WONINGTYPE : Type G04A SH
VERDIEPING : 3e verdieping
AANTAL KAMERS : 3
DATUM : 31-10-2024
WIJZIGING : 14-01-2025

