



Bovenduist blok 5D

Commewijne 1 t/m 15 3826LD
Amersfoort

Verhuurtekeningen

28-05-2026


Overzichtsplattegronden

Gevelschema's

Woningplattegronden (1:75, A3 formaat)

Type's


EGW

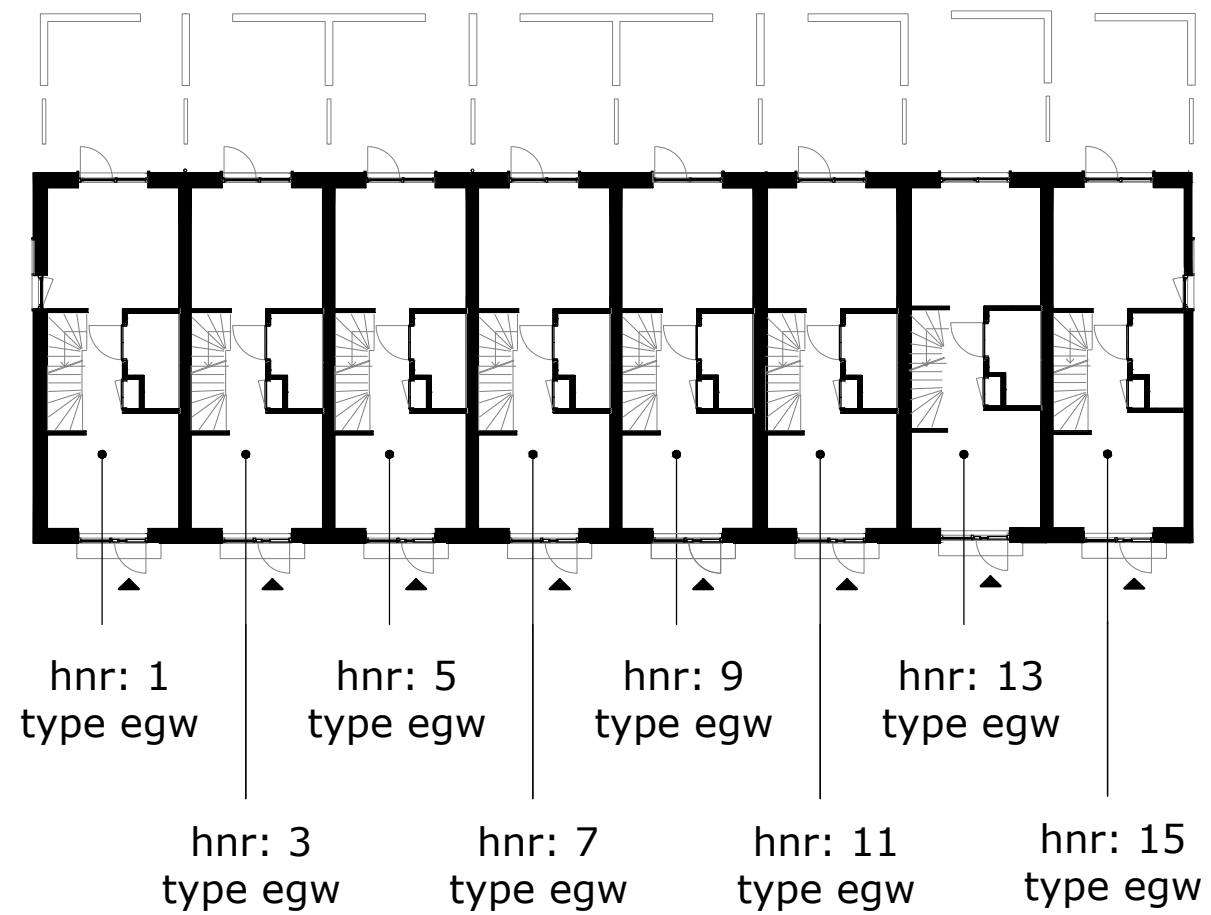

COMPLEX : 11380000
 ADRES : Commewijne 1 t/m 15
 BOUWJAAR : 2026
 OPMERKING : kleine afwijkingen mogelijk
 Aan deze tekeningen kunnen geen rechten worden ontleend

VERDIEPINGSPLATTEGRONDEN BLOK 5D
 VERDIEPING : zie tekening
 STATUS : definitief
 DATUM : 28-05-2026



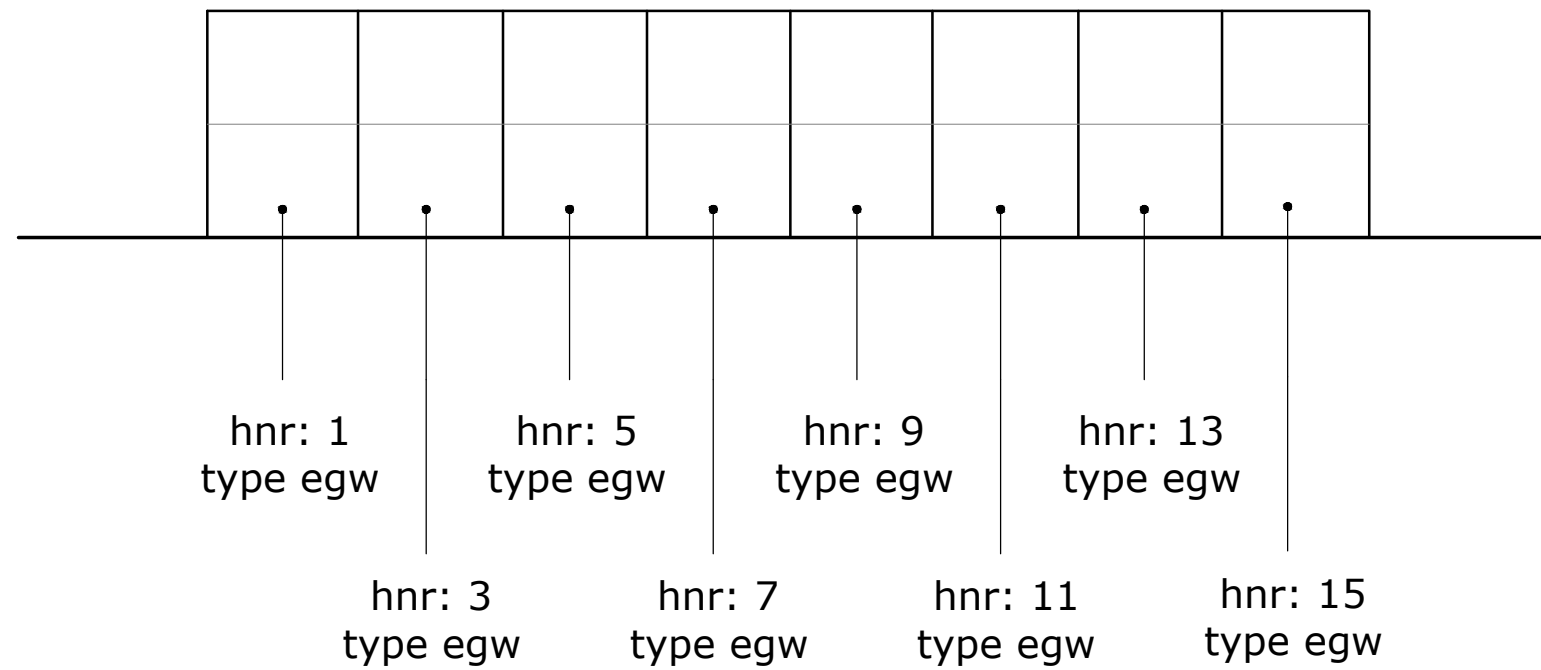

COMPLEX : 11380000
 ADRES : Commewijne 1 t/m 15
 BOUWJAAR : 2026
 OPMERKING : kleine afwijkingen mogelijk
 Aan deze tekeningen kunnen geen rechten worden ontleend

GEVELDOORSNEDE BLOK 5D
 VERDIEPING : zie tekening
 STATUS : definitief
 DATUM : 28-05-2026



TECHNISCHE GEGEVENS

| | |
|-------------------|-------------|
| Omschrijving | Rc (m2.K/W) |
| begane grondvloer | >3,70 |
| gevels | >4,70 |
| dak | >6,30 |
| Energielabel | A+++ |

Wijze van ventileren: mechanische af- en toevoer d.m.v. wtw-unit geïntegreerd in warmtepomp

Wijze van verwarmen: luchtverwarming en koeling, tapwater middels warmtepomp

6 stuks pv-panelen met een maximaal vermogen van 475 Wp per stuk

Omschrijving vloeroppervlakte (NVO)



| | |
|--------------|-----------------------|
| woonkamer | 11,2 m ² |
| keuken | 9,9 m ² |
| slaapkamer 1 | 11,2 m ² |
| slaapkamer 2 | 11,2 m ² |
| badkamer | 2,7 m ² |
| overloop | 3,0 m ² |
| berging | 2,9 m ² |
| trapkast | ca 1,2 m ² |

Totaal GO / gebruiksoverlakte 62,7 m²
(dit is inclusief de wanden)

buitenruimte ca 14,7 m²

lengte keukenblok 1800mm

| | |
|--|-------------------------------------|
| | wandlichtpunt |
| | plafondlichtpunt |
| | plafondlichtpunt op bewegingssensor |
| | wandcontactdoos dubbel geaard |
| | wandcontactdoos enkel geaard |
| | wandcontactdoos tbv afzuigkap |
| | schakelaar |
| | wisselschakelaar |
| | serieschakelaar |
| | data/cai-aansluiting |
| | thermostaat |
| | mv-bediening |
| | vrijloofdranger |
| | drukknop bel |
| | intercom |
| | meterkast |
| | perilexaansl. (tbv kooktoestel) |
| | tbv aansluiting doucheceel / toilet |
| | elektrische radiator |
| | rookmelder |
| | af- / toevoerpunt tbv mv |
| | warmte afleverzet |
| | wtw - installatie |
| | kt kooktoestel (opstelplaats) |
| | wd wasdroger (opstelplaats) |
| | wm wasmachine (opstelplaats) |
| | kk koelkast (opstelplaats) |

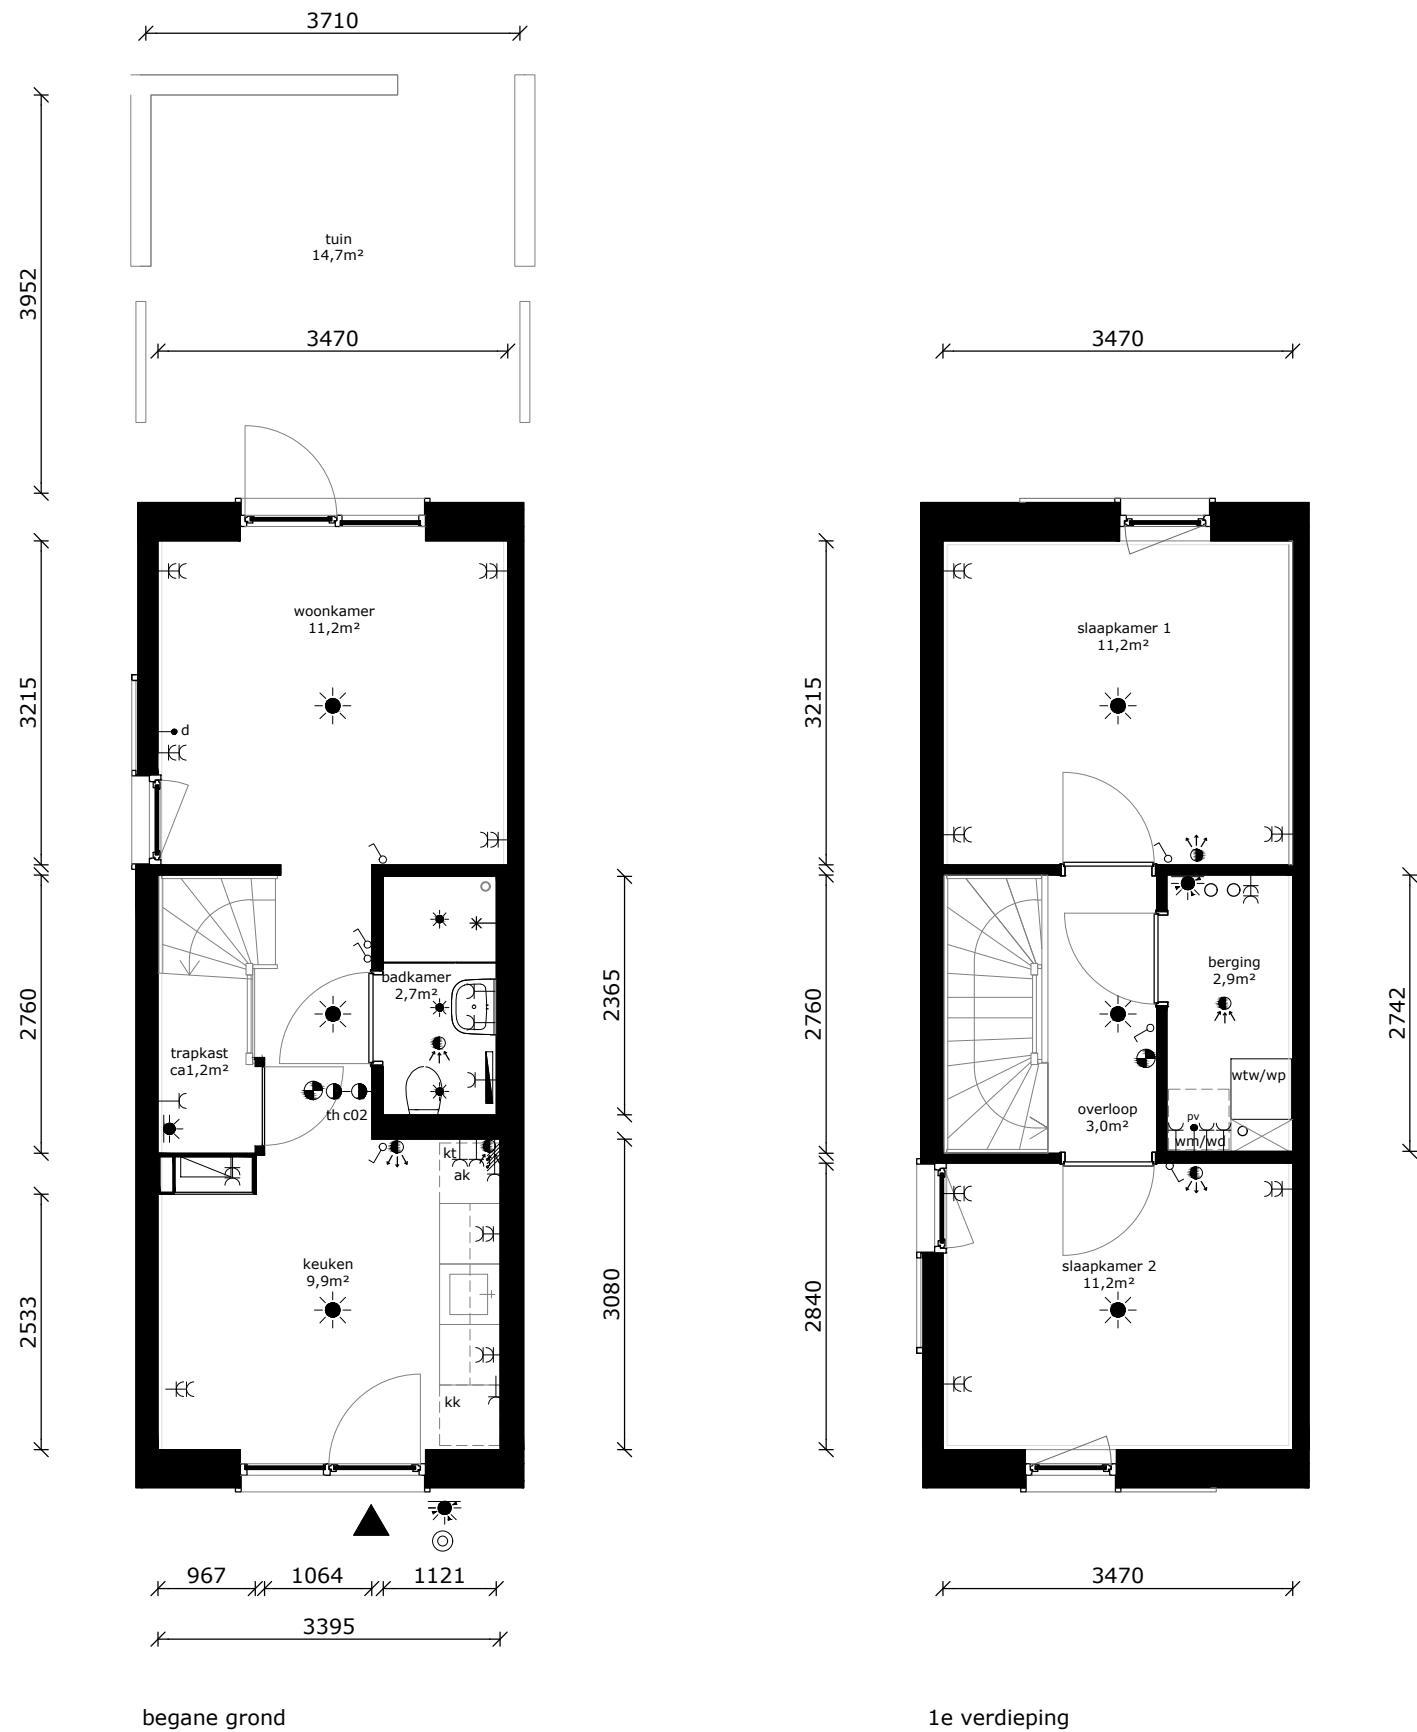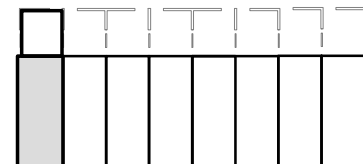

begane grond

1e verdieping

COMPLEX : 11380000
 ADRES : Commewijne 1
 BOUWJAAR : 2026
 OPMERKING : kleine afwijkingen mogelijk
 Aan deze tekeningen kunnen geen rechten worden ontleend

WONINGTYPE : EGW SH
 VERDIEPING : bg / 1e
 AANTAL KAMERS : 4
 STATUS : definitief
 DATUM : 28-05-2026



TECHNISCHE GEGEVENS

| | |
|-------------------|-------------|
| Omschrijving | Rc (m2.K/W) |
| begane grondvloer | >3,70 |
| gevels | >4,70 |
| dak | >6,30 |
| Energielabel | A+++ |

Wijze van ventileren: mechanische af- en toevoer d.m.v. wtw-unit geïntegreerd in warmtepomp

Wijze van verwarmen: luchtverwarming en koeling, tapwater middels warmtepomp

4 stuks pv-panelen met een maximaal vermogen van 475 Wp per stuk

Omschrijving vloeroppervlakte (NVO)



| | |
|--------------|-----------------------|
| woonkamer | 11,2 m ² |
| keuken | 9,9 m ² |
| slaapkamer 1 | 11,2 m ² |
| slaapkamer 2 | 11,2 m ² |
| badkamer | 2,7 m ² |
| overloop | 3,0 m ² |
| berging | 2,9 m ² |
| trapkast | ca 1,2 m ² |

Totaal GO / gebruiksoverlakte 62,7 m²
(dit is inclusief de wanden)


buitenruimte ca 14,7 m²

lengte keukenblok 1800mm

| | |
|--|-------------------------------------|
| | wandlichtpunt |
| | plafondlichtpunt |
| | plafondlichtpunt op bewegingssensor |
| | wandcontactdoos dubbel geaard |
| | wandcontactdoos enkel geaard |
| | wandcontactdoos tbv afzuigkap |
| | schakelaar |
| | wisselschakelaar |
| | serieschakelaar |
| | data/cai-aansluiting |
| | thermostaat |
| | mv-bediening |
| | vrijloofdranger |
| | drukknop bel |
| | intercom |
| | meterkast |
| | perilexaansl. (tbv kooktoestel) |
| | tbv aansluiting doucheceel / toilet |
| | elektrische radiator |
| | rookmelder |
| | af- / toevoerpunt tbv mv |
| | warmte afleverzet |
| | wtw - installatie |
| | kt kooktoestel (opstelplaats) |
| | wd wasdroger (opstelplaats) |
| | wm wasmachine (opstelplaats) |
| | kk koelkast (opstelplaats) |

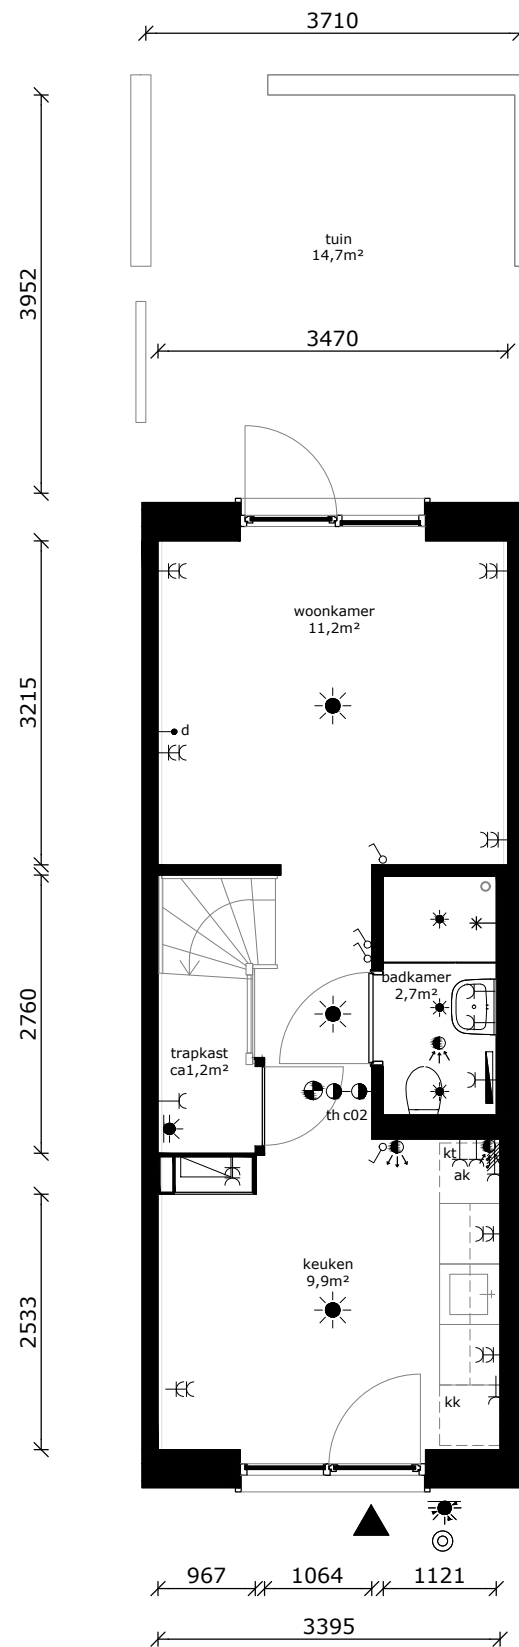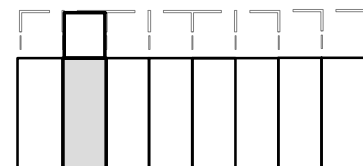

begane grond

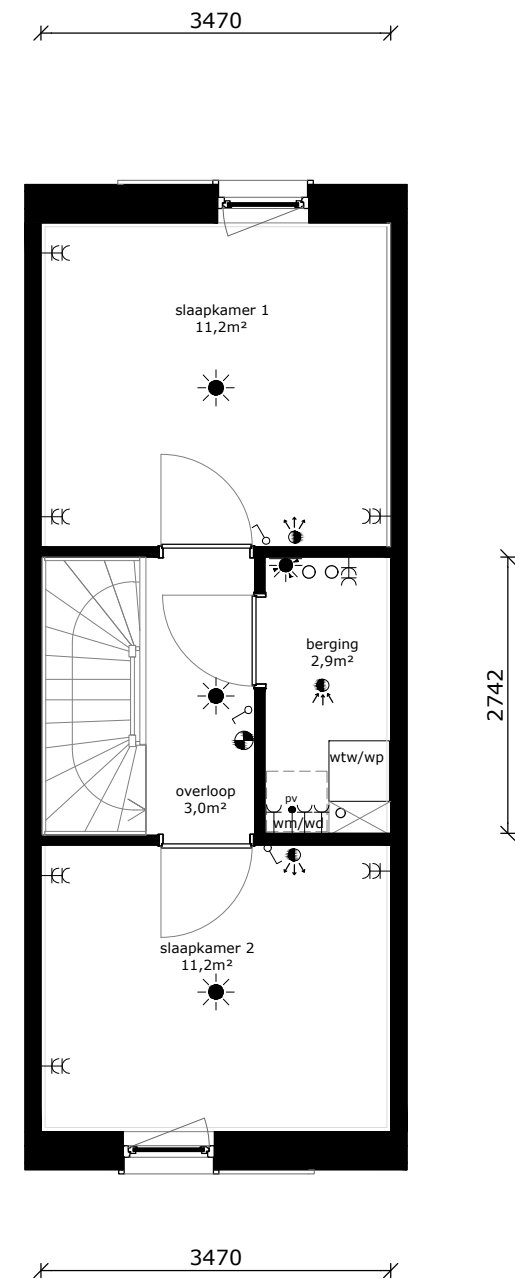

1e verdieping

COMPLEX : 11380000
 ADRES : Commewijne 3
 BOUWJAAR : 2026
 OPMERKING : kleine afwijkingen mogelijk
 Aan deze tekeningen kunnen geen rechten worden ontleend

WONINGTYPE : EGW SH
 VERDIEPING : bg / 1e
 AANTAL KAMERS : 4
 STATUS : definitief
 DATUM : 28-05-2026



TECHNISCHE GEGEVENS

| | |
|-------------------|-------------|
| Omschrijving | Rc (m2.K/W) |
| begane grondvloer | >3,70 |
| gevels | >4,70 |
| dak | >6,30 |
| Energie label | A+++ |

Wijze van ventileren: mechanische af- en toevoer d.m.v. wtw-unit geïntegreerd in warmtepomp

Wijze van verwarmen: luchtverwarming en koeling, tapwater middels warmtepomp

4 stuks pv-panelen met een maximaal vermogen van 475 Wp per stuk

Omschrijving vloeroppervlakte (NVO)



| | |
|--------------|-----------------------|
| woonkamer | 11,2 m ² |
| keuken | 9,9 m ² |
| slaapkamer 1 | 11,2 m ² |
| slaapkamer 2 | 11,2 m ² |
| badkamer | 2,7 m ² |
| overloop | 3,0 m ² |
| berging | 2,9 m ² |
| trapkast | ca 1,2 m ² |

Totaal GO / gebruiksoverlakte 62,7 m²
(dit is inclusief de wanden)


buitenruimte ca 14,7 m²

lengte keukenblok 1800mm

| | |
|--|-------------------------------------|
| | wandlichtpunt |
| | plafondlichtpunt |
| | plafondlichtpunt op bewegingssensor |
| | wandcontactdoos dubbel geaard |
| | wandcontactdoos enkel geaard |
| | wandcontactdoos tbv afzuigkap |
| | schakelaar |
| | wisselschakelaar |
| | serieschakelaar |
| | data/cai-aansluiting |
| | thermostaat |
| | mv-bediening |
| | vrijloofdranger |
| | drukknop bel |
| | intercom |
| | meterkast |
| | perilexaansl. (tbv kooktoestel) |
| | tbv aansluiting doucheceel / toilet |
| | elektrische radiator |
| | rookmelder |
| | af- / toevoerpunt tbv mv |
| | warmte afleverzet |
| | wtw - installatie |
| | kt kooktoestel (opstelplaats) |
| | wd wasdroger (opstelplaats) |
| | wm wasmachine (opstelplaats) |
| | kk koelkast (opstelplaats) |

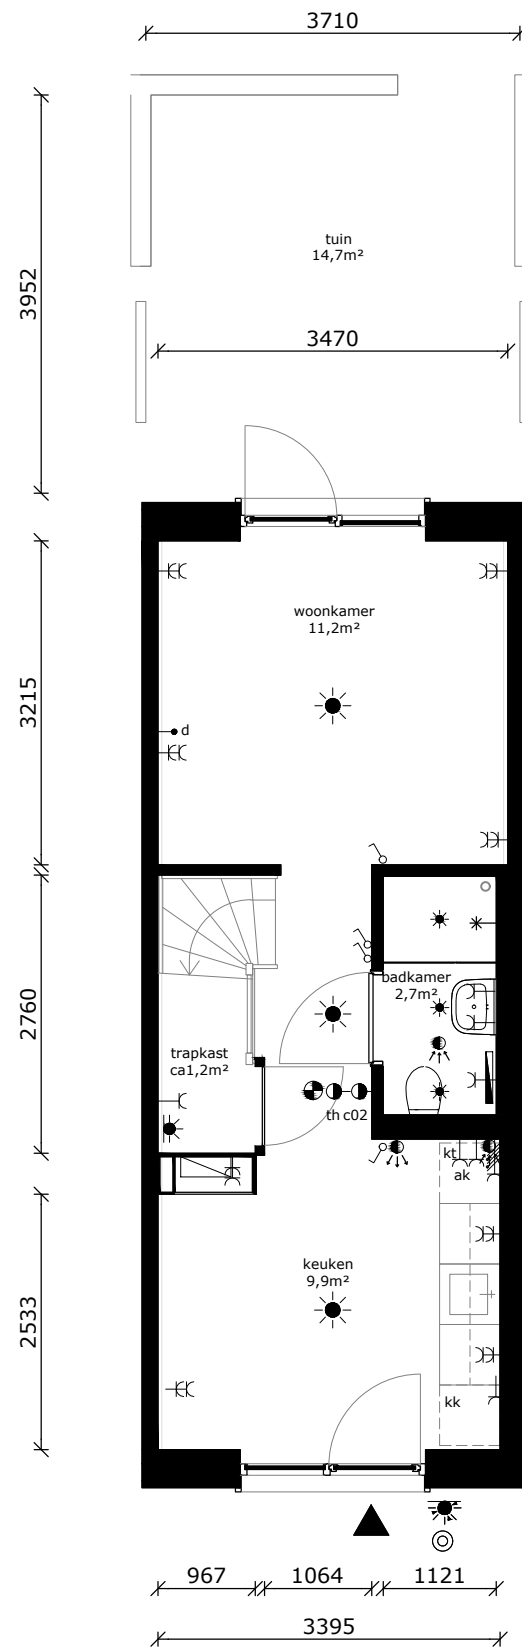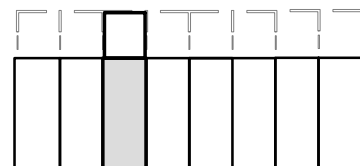

begane grond

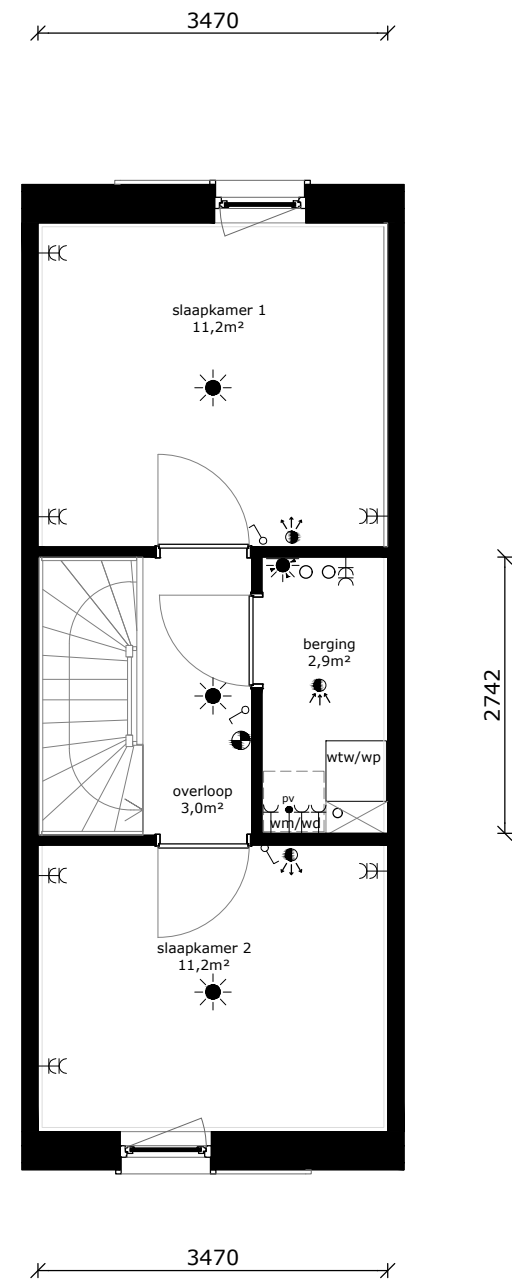

1e verdieping

COMPLEX : 11380000
 ADRES : Commewijne 5
 BOUWJAAR : 2026
 OPMERKING : kleine afwijkingen mogelijk
 Aan deze tekeningen kunnen geen rechten worden ontleend

WONINGTYPE : EGW SH
 VERDIEPING : bg / 1e
 AANTAL KAMERS : 4
 STATUS : definitief
 DATUM : 28-05-2026



TECHNISCHE GEGEVENS

| | |
|-------------------|-------------|
| Omschrijving | Rc (m2.K/W) |
| begane grondvloer | >3,70 |
| gevels | >4,70 |
| dak | >6,30 |
| Energielabel | A+++ |

Wijze van ventileren: mechanische af- en toevoer d.m.v. wtw-unit geïntegreerd in warmtepomp

Wijze van verwarmen: luchtverwarming en koeling, tapwater middels warmtepomp

4 stuks pv-panelen met een maximaal vermogen van 475 Wp per stuk

Omschrijving vloeroppervlakte (NVO)



| | |
|--------------|-----------------------|
| woonkamer | 11,2 m ² |
| keuken | 9,9 m ² |
| slaapkamer 1 | 11,2 m ² |
| slaapkamer 2 | 11,2 m ² |
| badkamer | 2,7 m ² |
| overloop | 3,0 m ² |
| berging | 2,9 m ² |
| trapkast | ca 1,2 m ² |

Totaal GO / gebruiksoverlakte 62,7 m²
(dit is inclusief de wanden)


buitenruimte ca 14,7 m²

lengte keukenblok 1800mm

| | |
|--|-------------------------------------|
| | wandlichtpunt |
| | plafondlichtpunt |
| | plafondlichtpunt op bewegingssensor |
| | wandcontactdoos dubbel geaard |
| | wandcontactdoos enkel geaard |
| | wandcontactdoos tbv afzuigkap |
| | schakelaar |
| | wisselschakelaar |
| | serieschakelaar |
| | data/cai-aansluiting |
| | thermostaat |
| | mv-bediening |
| | vrijloofdranger |
| | drukknop bel |
| | intercom |
| | meterkast |
| | perilexaansl. (tbv kooktoestel) |
| | tbv aansluiting doucheceel / toilet |
| | elektrische radiator |
| | rookmelder |
| | af- / toevoerpunt tbv mv |
| | warmte afleverzet |
| | wtw - installatie |
| | kt kooktoestel (opstelplaats) |
| | wd wasdroger (opstelplaats) |
| | wm wasmachine (opstelplaats) |
| | kk koelkast (opstelplaats) |

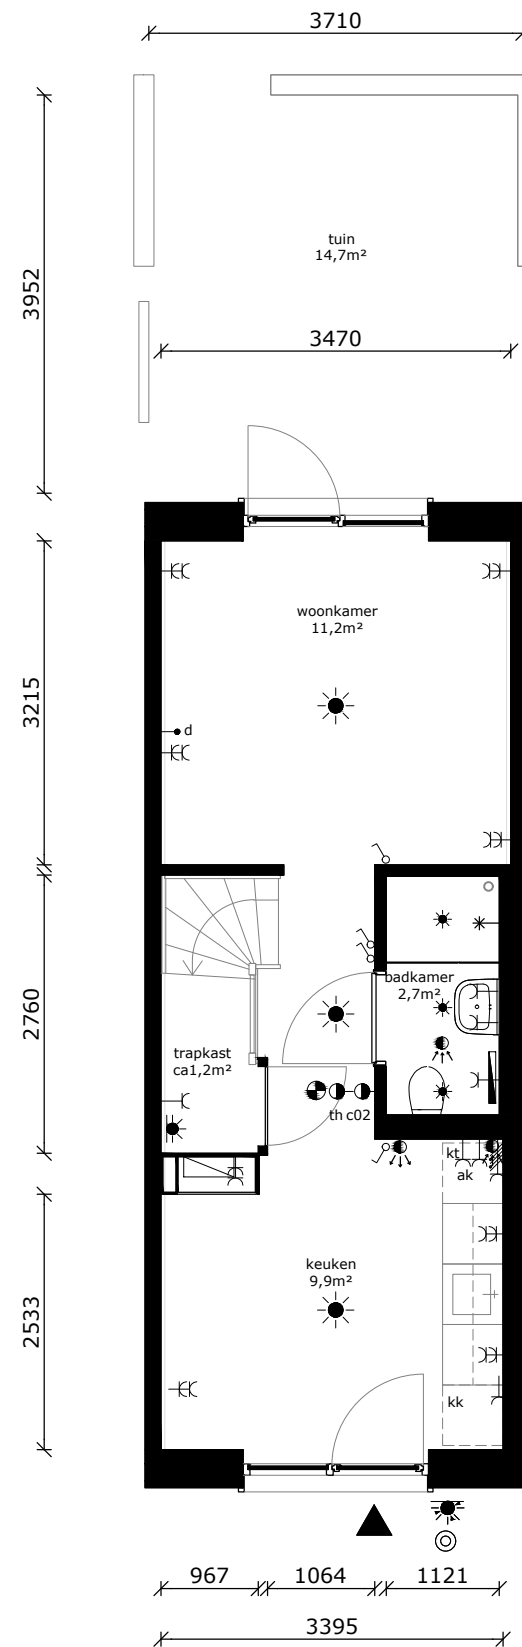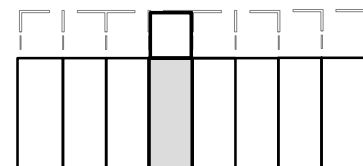

begane grond

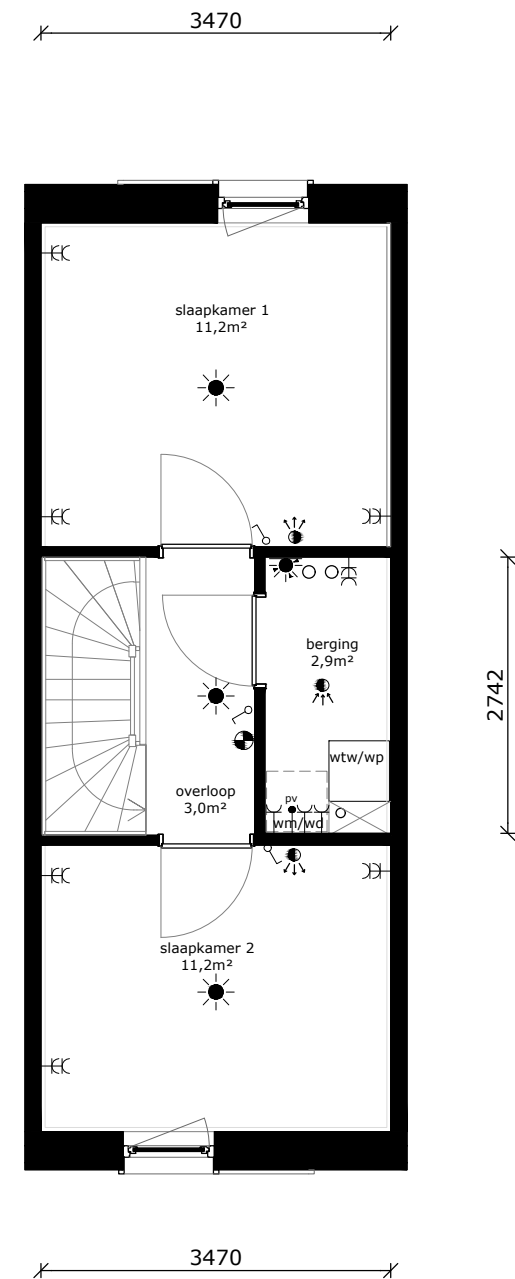

1e verdieping

COMPLEX : 11380000
 ADRES : Commewijne 7
 BOUWJAAR : 2026
 OPMERKING : kleine afwijkingen mogelijk
 Aan deze tekeningen kunnen geen rechten worden ontleend

WONINGTYPE : EGW SH
 VERDIEPING : bg / 1e
 AANTAL KAMERS : 4
 STATUS : definitief
 DATUM : 28-05-2026



TECHNISCHE GEGEVENS

| | |
|-------------------|-------------|
| Omschrijving | Rc (m2.K/W) |
| begane grondvloer | >3,70 |
| gevels | >4,70 |
| dak | >6,30 |
| Energielabel | A+++ |

Wijze van ventileren: mechanische af- en toevoer d.m.v. wtw-unit geïntegreerd in warmtepomp

Wijze van verwarmen: luchtverwarming en koeling, tapwater middels warmtepomp

4 stuks pv-panelen met een maximaal vermogen van 475 Wp per stuk

Omschrijving vloeroppervlakte (NVO)



| | |
|--------------|-----------------------|
| woonkamer | 11,2 m ² |
| keuken | 9,9 m ² |
| slaapkamer 1 | 11,2 m ² |
| slaapkamer 2 | 11,2 m ² |
| badkamer | 2,7 m ² |
| overloop | 3,0 m ² |
| berging | 2,9 m ² |
| trapkast | ca 1,2 m ² |

Totaal GO / gebruiksoppervlakte 62,7 m²
(dit is inclusief de wanden)


buitenruimte ca 14,7 m²

lengte keukenblok 1800mm

| | |
|--|-------------------------------------|
| | wandlichtpunt |
| | plafondlichtpunt |
| | plafondlichtpunt op bewegingssensor |
| | wandcontactdoos dubbel geaard |
| | wandcontactdoos enkel geaard |
| | wandcontactdoos tbv afzuigkap |
| | schakelaar |
| | wisselschakelaar |
| | serieschakelaar |
| | data/cai-aansluiting |
| | thermostaat |
| | mv-bediening |
| | vrijloofdranger |
| | drukknop bel |
| | intercom |
| | meterkast |
| | perilexaansl. (tbv kooktoestel) |
| | tbv aansluiting doucheceel / toilet |
| | elektrische radiator |
| | rookmelder |
| | af- / toevoerpunt tbv mv |
| | warmte afleverst |
| | wtw - installatie |
| | kt kooktoestel (opstelplaats) |
| | wd wasdroger (opstelplaats) |
| | wm wasmachine (opstelplaats) |
| | kk koelkast (opstelplaats) |

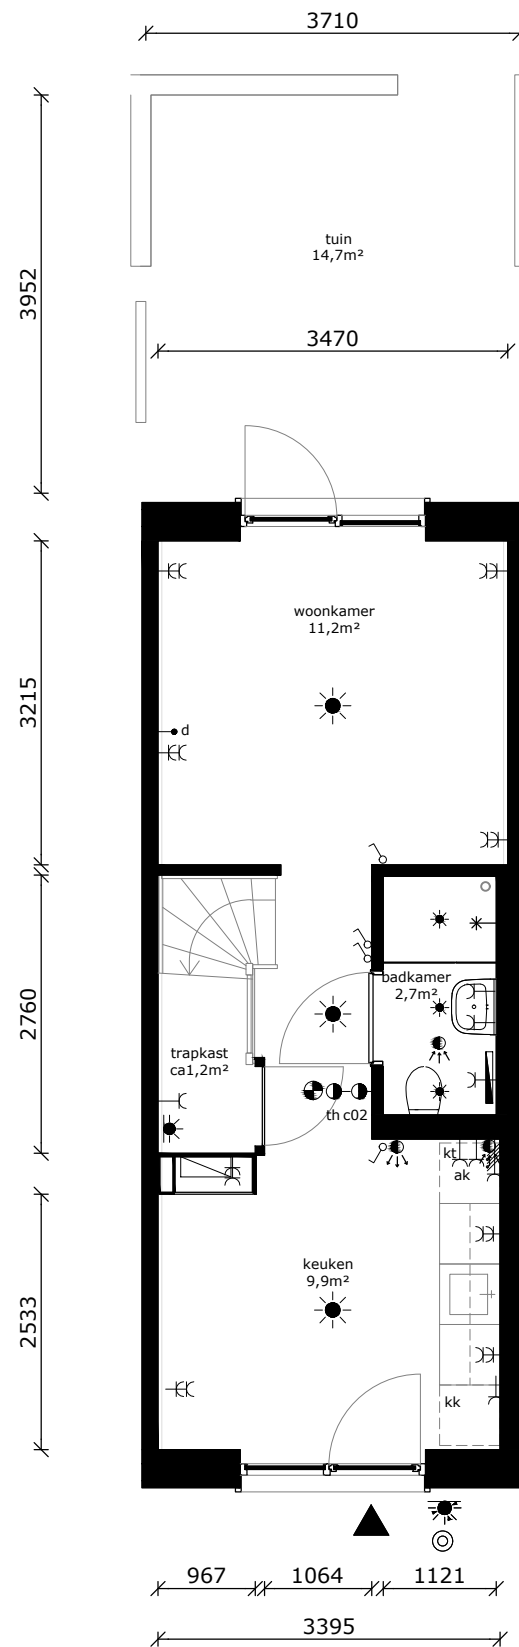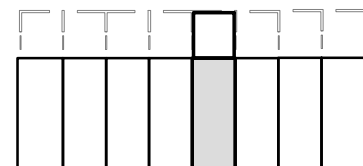

begane grond

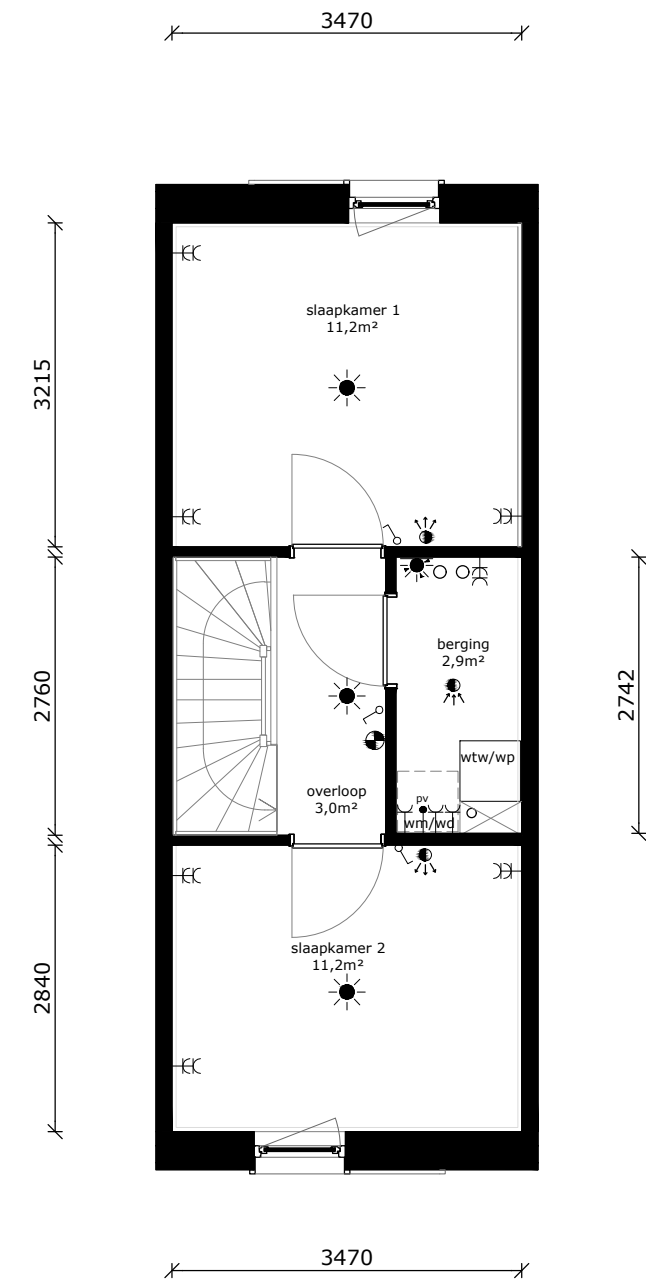

1e verdieping

COMPLEX : 11380000
 ADRES : Commewijne 9
 BOUWJAAR : 2026
 OPMERKING : kleine afwijkingen mogelijk
 Aan deze tekeningen kunnen geen rechten worden ontleend

WONINGTYPE : EGW SH
 VERDIEPING : bg / 1e
 AANTAL KAMERS : 4
 STATUS : definitief
 DATUM : 28-05-2026



TECHNISCHE GEGEVENS

| | |
|-------------------|-------------|
| Omschrijving | Rc (m2.K/W) |
| begane grondvloer | >3,70 |
| gevels | >4,70 |
| dak | >6,30 |
| Energielabel | A+++ |

Wijze van ventileren: mechanische af- en toevoer d.m.v. wtw-unit geïntegreerd in warmtepomp

Wijze van verwarmen: luchtverwarming en koeling, tapwater middels warmtepomp

4 stuks pv-panelen met een maximaal vermogen van 475 Wp per stuk



| Omschrijving | vloeroppervlakte (NVO) |
|--------------|------------------------|
| woonkamer | 11,2 m ² |
| keuken | 9,9 m ² |
| slaapkamer 1 | 11,2 m ² |
| slaapkamer 2 | 11,2 m ² |
| badkamer | 2,7 m ² |
| overloop | 3,0 m ² |
| berging | 2,9 m ² |
| trapkast | ca 1,2 m ² |

Totaal GO / gebruiksoppervlakte 62,7 m²
(dit is inclusief de wanden)


buitenruimte ca 14,7 m²

lengte keukenblok 1800mm

| | |
|--|-------------------------------------|
| | wandlichtpunt |
| | plafondlichtpunt |
| | plafondlichtpunt op bewegingssensor |
| | wandcontactdoos dubbel geaard |
| | wandcontactdoos enkel geaard |
| | wandcontactdoos tbv afzuigkap |
| | schakelaar |
| | wisselschakelaar |
| | serieschakelaar |
| | data/cai-aansluiting |
| | thermostaat |
| | mv-bediening |
| | vrijloofdranger |
| | drukknop bel |
| | intercom |
| | meterkast |
| | perilexaansl. (tbv kooktoestel) |
| | tbv aansluiting doucheceel / toilet |
| | elektrische radiator |
| | rookmelder |
| | af- / toevoerpunt tbv mv |
| | warmte afleverzet |
| | wtw - installatie |
| | kt kooktoestel (opstelplaats) |
| | wd wasdroger (opstelplaats) |
| | wm wasmachine (opstelplaats) |
| | kk koelkast (opstelplaats) |

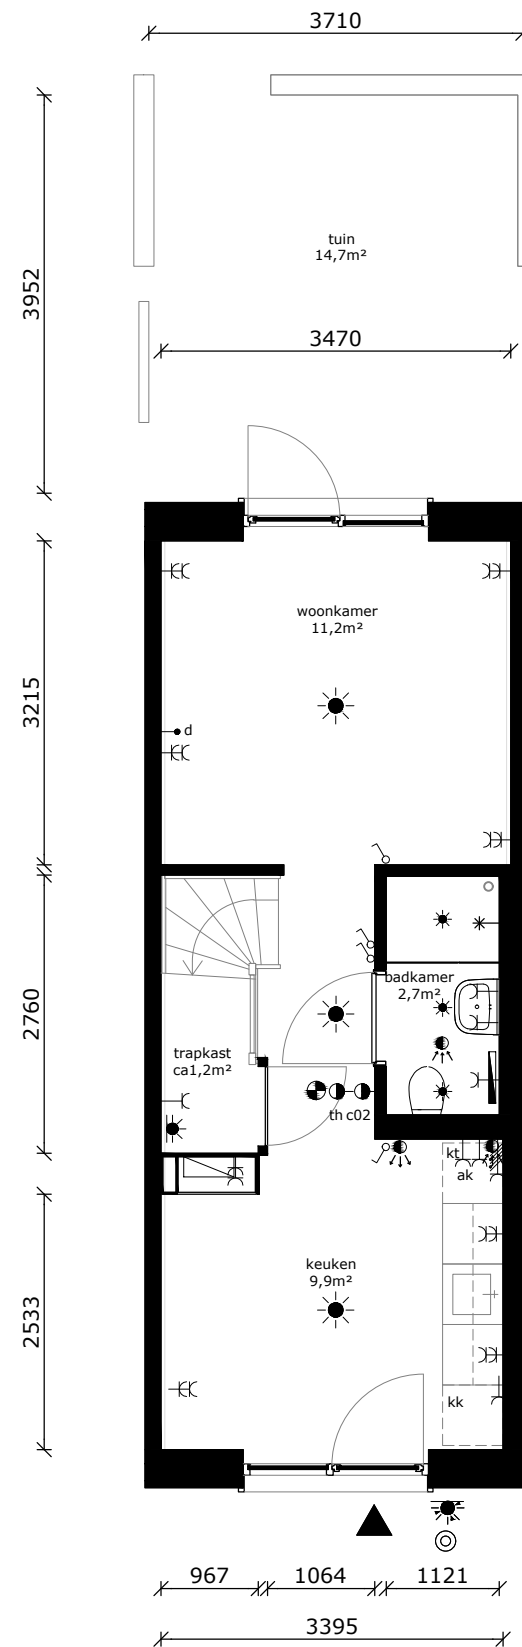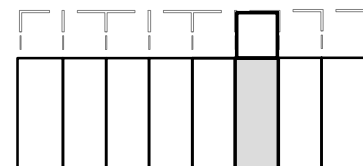

begane grond

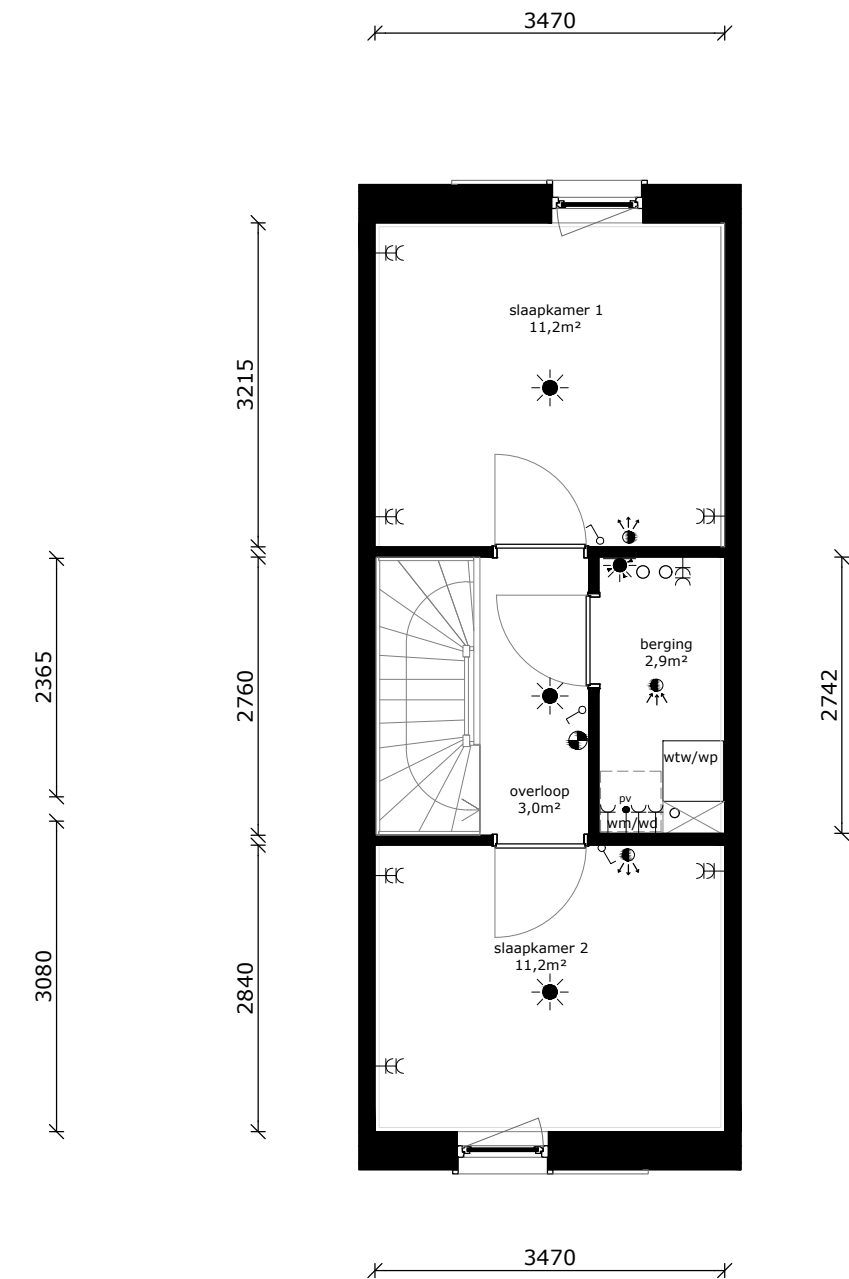

1e verdieping

COMPLEX : 11380000
 ADRES : Commewijne 11
 BOUWJAAR : 2026
 OPMERKING : kleine afwijkingen mogelijk
 Aan deze tekeningen kunnen geen rechten worden ontleend

WONINGTYPE : EGW SH
 VERDIEPING : bg / 1e
 AANTAL KAMERS : 4
 STATUS : definitief
 DATUM : 28-05-2026



TECHNISCHE GEGEVENS

| | |
|-------------------|-------------|
| Omschrijving | Rc (m2.K/W) |
| begane grondvloer | >3,70 |
| gevels | >4,70 |
| dak | >6,30 |
| Energielabel | A+++ |

Wijze van ventileren: mechanische af- en toevoer d.m.v. wtw-unit geïntegreerd in warmtepomp

Wijze van verwarmen: luchtverwarming en koeling, tapwater middels warmtepomp

4 stuks pv-panelen met een maximaal vermogen van 475 Wp per stuk

Omschrijving vloeroppervlakte (NVO)


| | |
|--------------|-----------------------|
| woonkamer | 11,2 m ² |
| keuken | 9,9 m ² |
| slaapkamer 1 | 11,2 m ² |
| slaapkamer 2 | 11,2 m ² |
| badkamer | 2,7 m ² |
| overloop | 3,0 m ² |
| berging | 2,9 m ² |
| trapkast | ca 1,2 m ² |

Totaal GO / gebruiksoverlakte 62,7 m²
(dit is inclusief de wanden)

buitenruimte ca 14,7 m²

lengte keukenblok 1800mm

| | |
|--|-------------------------------------|
| | wandlichtpunt |
| | plafondlichtpunt |
| | plafondlichtpunt op bewegingssensor |
| | wandcontactdoos dubbel geaard |
| | wandcontactdoos enkel geaard |
| | wandcontactdoos tbv afzuigkap |
| | schakelaar |
| | wisselschakelaar |
| | serieschakelaar |
| | data/cai-aansluiting |
| | thermostaat |
| | mv-bediening |
| | vrijloofdranger |
| | drukknop bel |
| | intercom |
| | meterkast |
| | perilexaansl. (tbv kooktoestel) |
| | tbv aansluiting doucheceel / toilet |
| | elektrische radiator |
| | rookmelder |
| | af- / toevoerpunt tbv mv |
| | warmte afleverzet |
| | wtw - installatie |
| | kt kooktoestel (opstelplaats) |
| | wd wasdroger (opstelplaats) |
| | wm wasmachine (opstelplaats) |
| | kk koelkast (opstelplaats) |

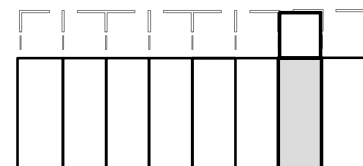

begane grond

1e verdieping

COMPLEX : 11380000
 ADRES : Commewijne 13
 BOUWJAAR : 2026
 OPMERKING : kleine afwijkingen mogelijk
 Aan deze tekeningen kunnen geen rechten worden ontleend

WONINGTYPE : EGW SH
 VERDIEPING : bg / 1e
 AANTAL KAMERS : 4
 STATUS : definitief
 DATUM : 28-05-2026



TECHNISCHE GEGEVENS

| | |
|-------------------|-------------|
| Omschrijving | Rc (m2.K/W) |
| begane grondvloer | >3,70 |
| gevels | >4,70 |
| dak | >6,30 |
| Energielabel | A+++ |

Wijze van ventileren: mechanische af- en toevoer d.m.v. wtw-unit geïntegreerd in warmtepomp

Wijze van verwarmen: luchtverwarming en koeling, tapwater middels warmtepomp

6 stuks pv-panelen met een maximaal vermogen van 475 Wp per stuk

Omschrijving vloeroppervlakte (NVO)



| | |
|--------------|-----------------------|
| woonkamer | 11,2 m ² |
| keuken | 9,9 m ² |
| slaapkamer 1 | 11,2 m ² |
| slaapkamer 2 | 11,2 m ² |
| badkamer | 2,7 m ² |
| overloop | 3,0 m ² |
| berging | 2,9 m ² |
| trapkast | ca 1,2 m ² |

Totaal GO / gebruiksoverlakte 62,7 m²
(dit is inclusief de wanden)


buitenruimte ca 14,7 m²

lengte keukenblok 1800mm

| | |
|--|-------------------------------------|
| | wandlichtpunt |
| | plafondlichtpunt |
| | plafondlichtpunt op bewegingssensor |
| | wandcontactdoos dubbel geaard |
| | wandcontactdoos enkel geaard |
| | wandcontactdoos tbv afzuigkap |
| | schakelaar |
| | wisselschakelaar |
| | serieschakelaar |
| | data/cai-aansluiting |
| | thermostaat |
| | mv-bediening |
| | vrijloofdranger |
| | drukknop bel |
| | intercom |
| | meterkast |
| | perilexaansl. (tbv kooktoestel) |
| | tbv aansluiting doucheceel / toilet |
| | elektrische radiator |
| | rookmelder |
| | af- / toevoerpunt tbv mv |
| | warmte afleverzet |
| | wtw - installatie |
| | kt kooktoestel (opstelplaats) |
| | wd wasdroger (opstelplaats) |
| | wm wasmachine (opstelplaats) |
| | kk koelkast (opstelplaats) |

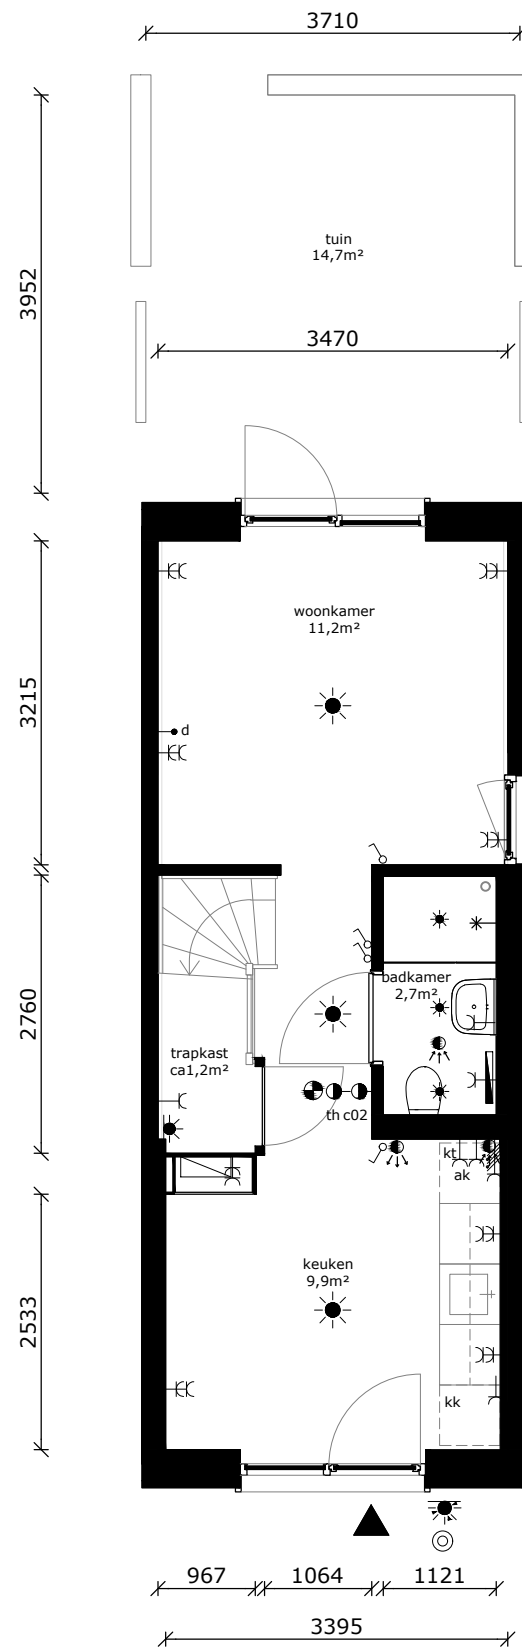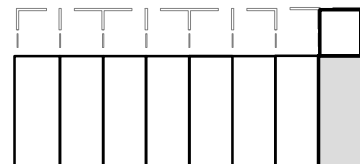

begane grond

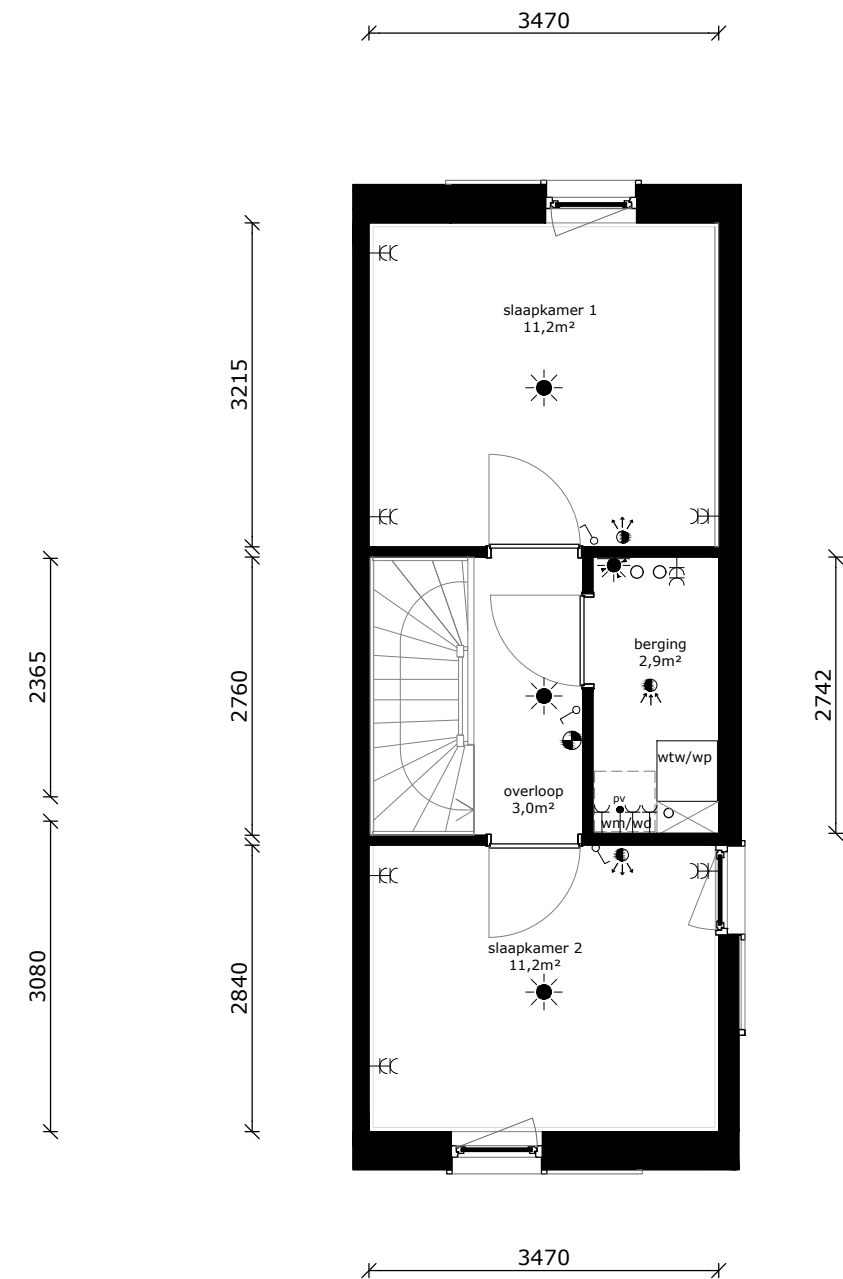

1e verdieping

COMPLEX : 11380000
 ADRES : Commewijne 15
 BOUWJAAR : 2026
 OPMERKING : kleine afwijkingen mogelijk
 Aan deze tekeningen kunnen geen rechten worden ontleend

WONINGTYPE : EGW SH
 VERDIEPING : bg / 1e
 AANTAL KAMERS : 4
 STATUS : definitief
 DATUM : 28-05-2026

