


Begane grond

Nieuwenhuysenbuurt deelfase 1

Woningdifferentiatie Bouwdeel A bg

PROJECTNR. : 221258
DATUM : 14-11-2024

SCHAAL : 1:200
FORMAAT : A2
TEKENINGNUMMER : TO-004-Abg

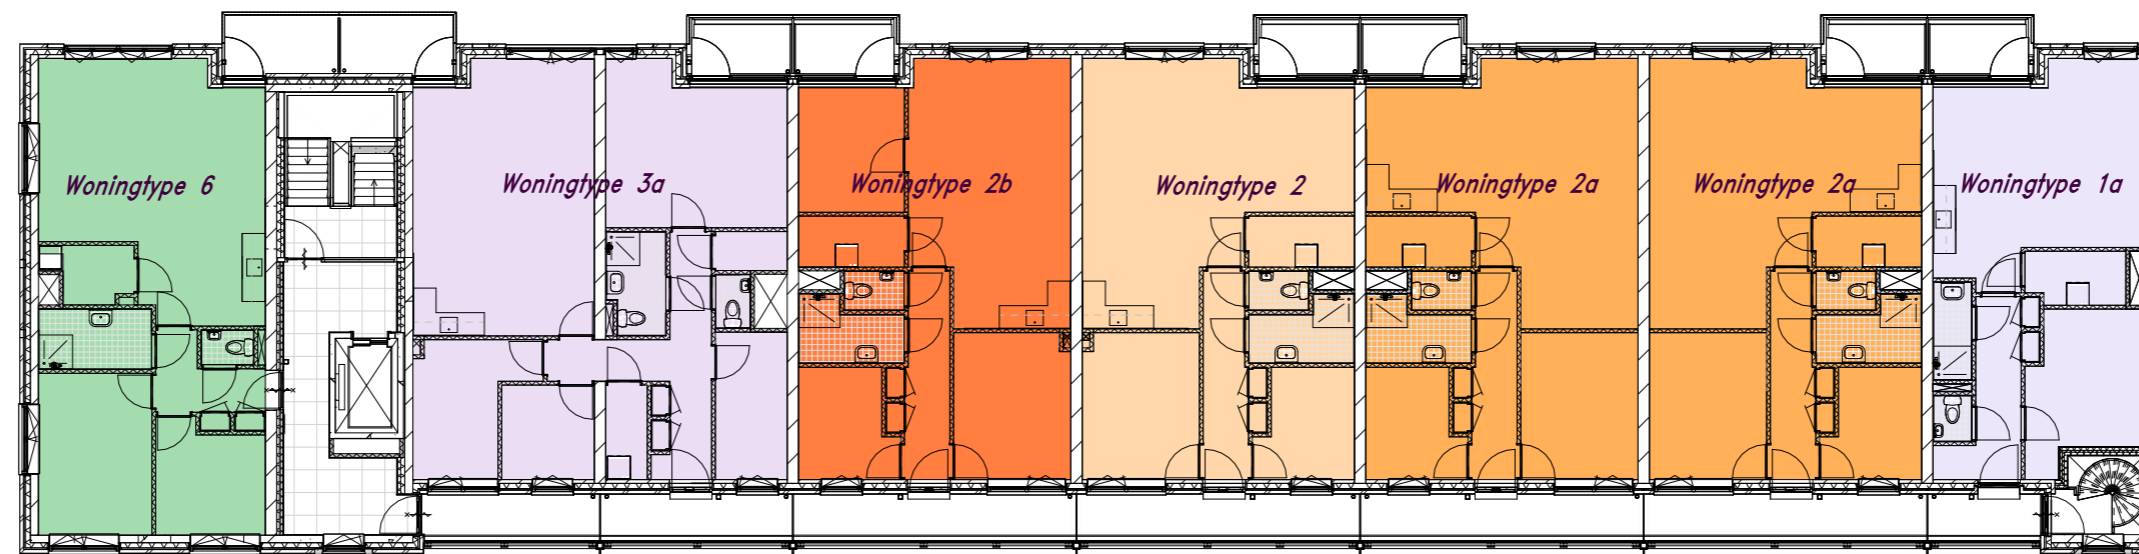


Eerste verdieping

Nieuwenhuysenbuurt deelfase 1

Woningdifferentiatie Bouwdeel A 1e vd

PROJECTNR. : 221258
DATUM : 14-11-2024

SCHAAL : 1:200
FORMAAT : A1
TEKENINGNUMMER : TO-004-A1

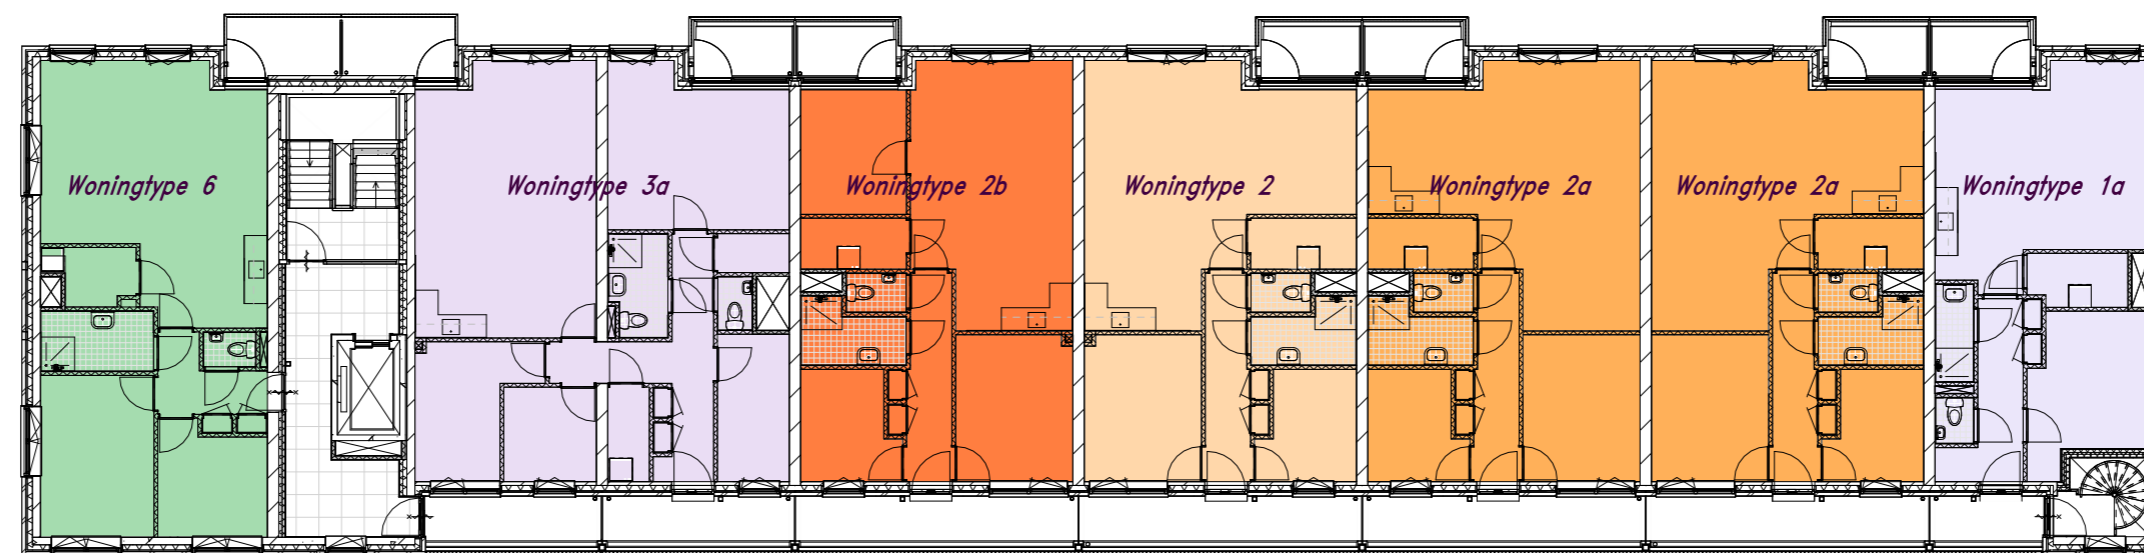


Tweede verdieping

Nieuwenhuysenbuurt deelfase 1

Woningdifferentiatie Bouwdeel A 2e vd

PROJECTNR. : 221258
DATUM : 14-11-2024

SCHAAL : 1:200
FORMAAT : A2
TEKENINGNUMMER : TO-004-A2

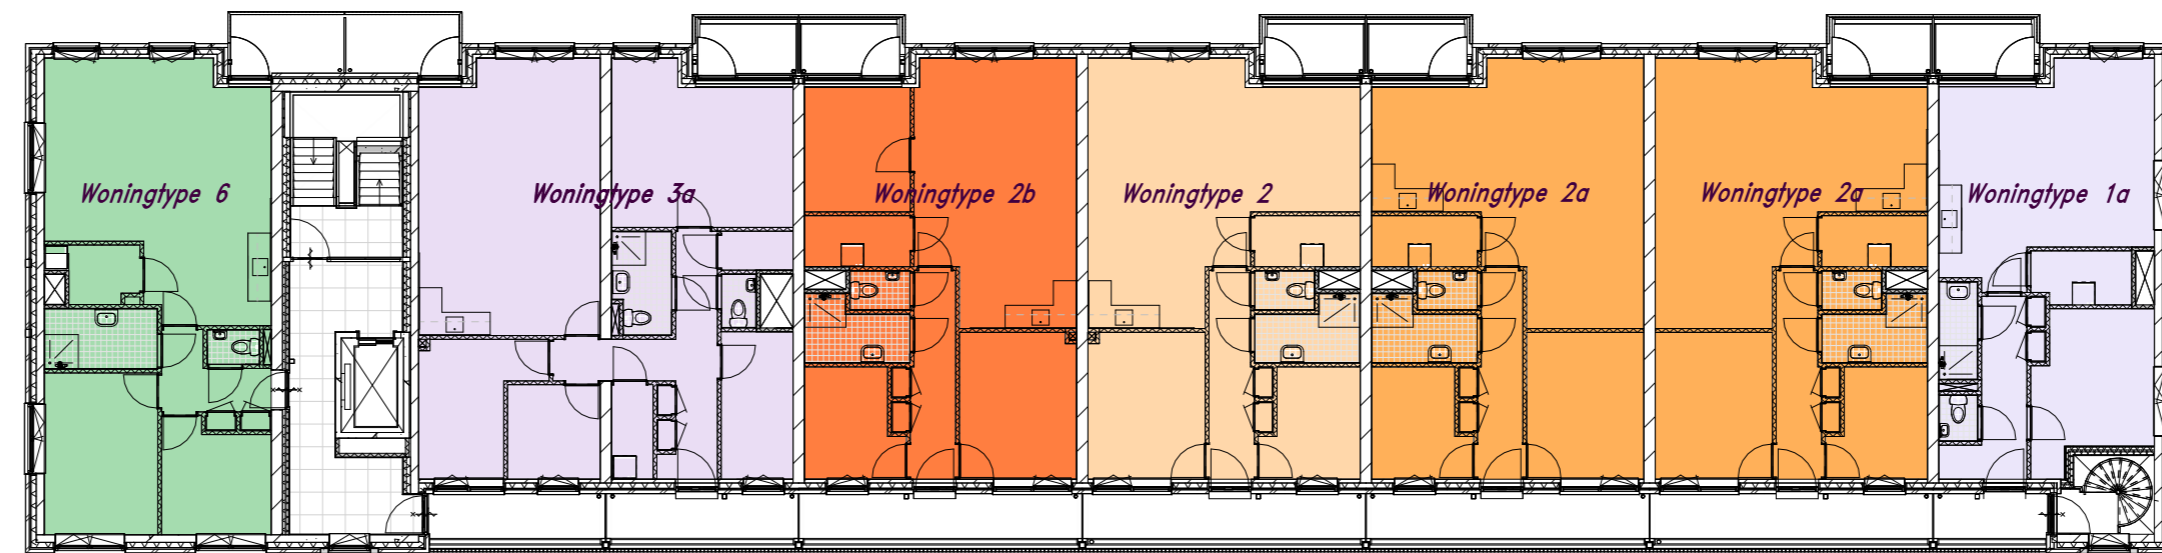


Derde verdieping

Nieuwenhuysenbuurt deelfase 1

Woningdifferentiatie Bouwdeel A 3e vd

PROJECTNR. : 221258
DATUM : 14-11-2024

SCHAAL : 1:200
FORMAAT : A2
TEKENINGNUMMER : TO-004-A3

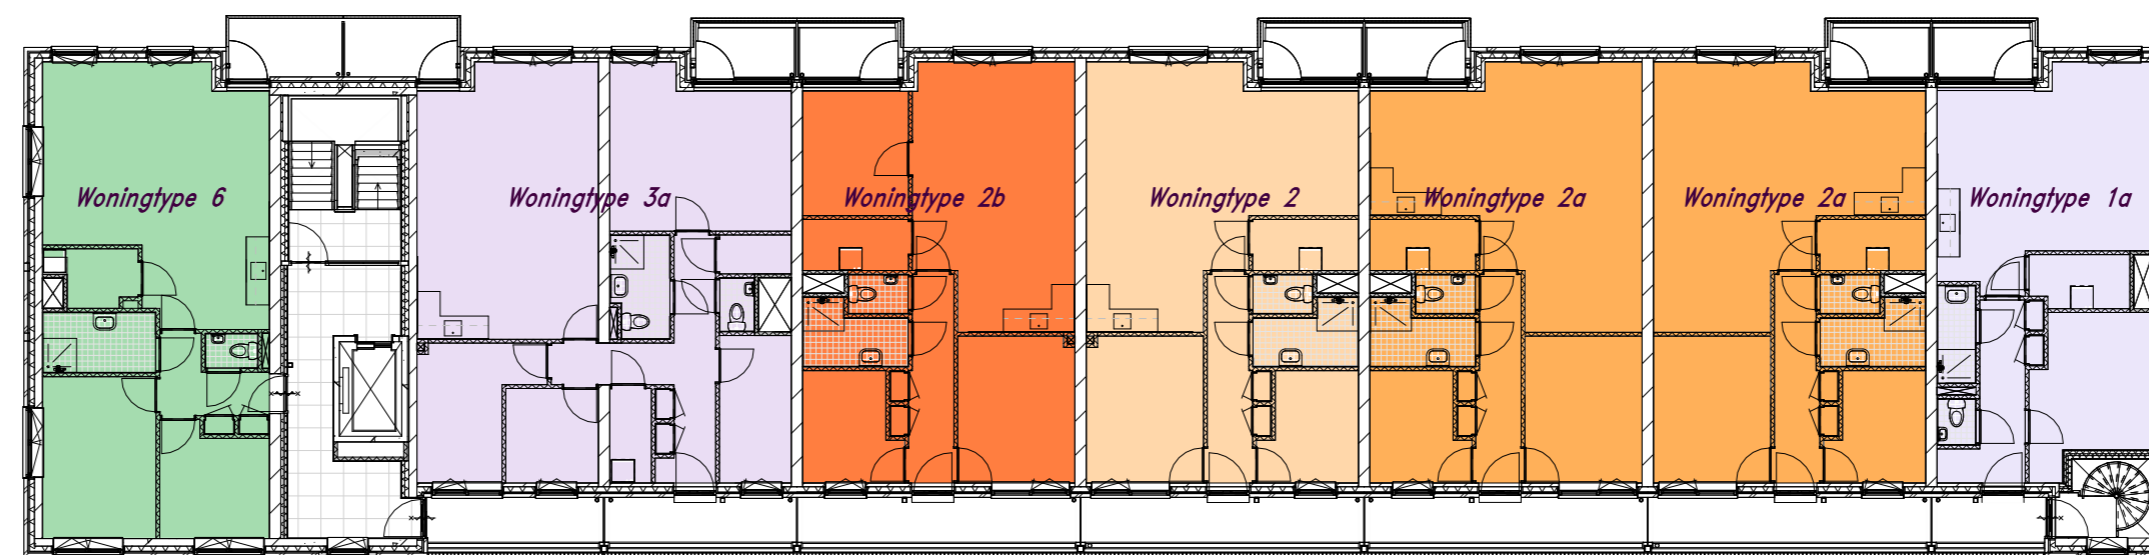


Vierde verdieping

Nieuwenhuysenbuurt deelfase 1

Woningdifferentiatie Bouwdeel A 4e vd

PROJECTNR. : 221258
DATUM : 14-11-2024

SCHAAL : 1:200
FORMAAT : A2
TEKENINGNUMMER : TO-004-A4

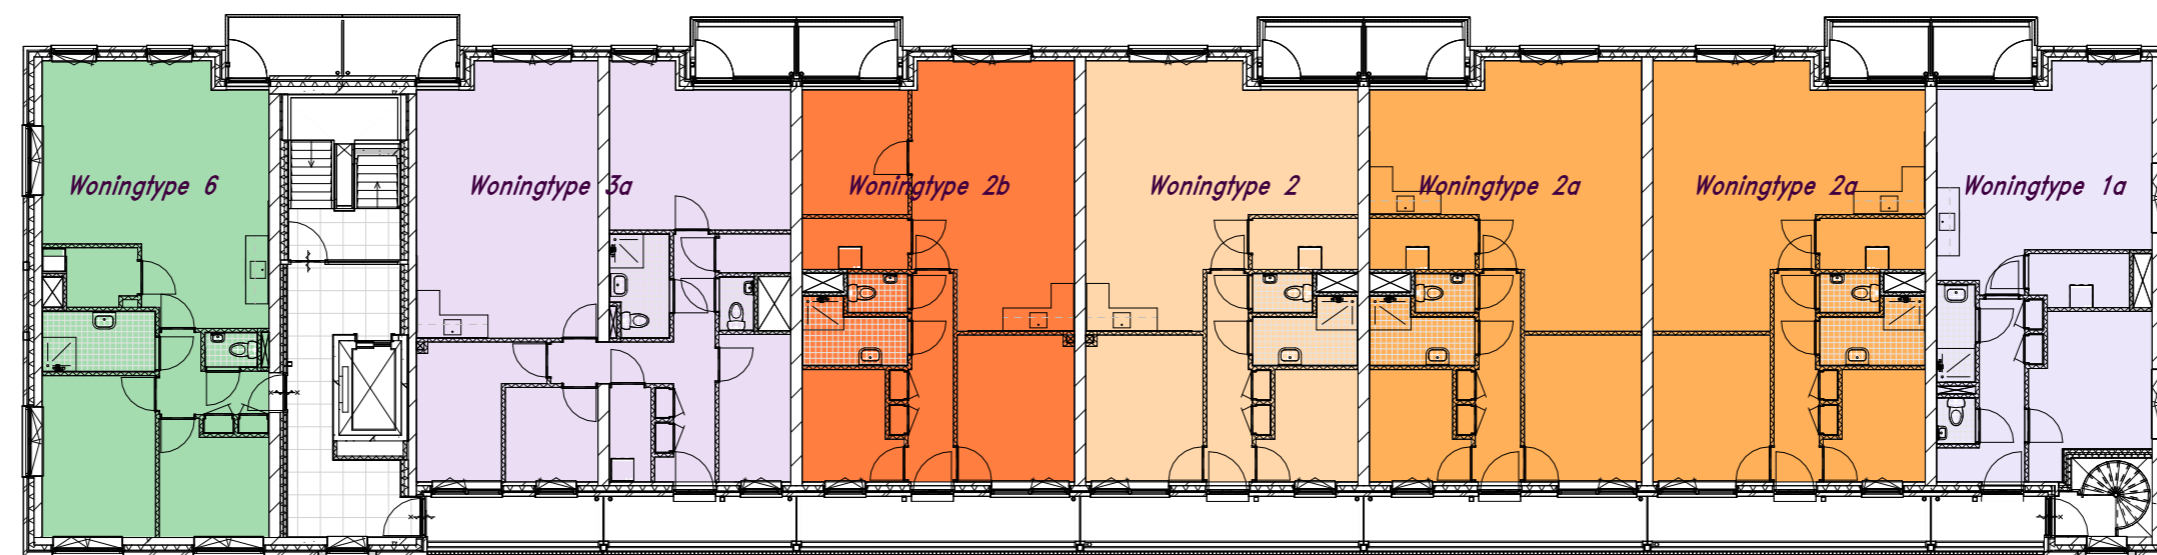


Vijfde verdieping

Nieuwenhuysenbuurt deelfase 1

Woningdifferentiatie Bouwdeel A 5e vd

PROJECTNR. : 221258
DATUM : 14-11-2024

SCHAAL : 1:200
FORMAAT : A2
TEKENINGNUMMER : TO-004-A5

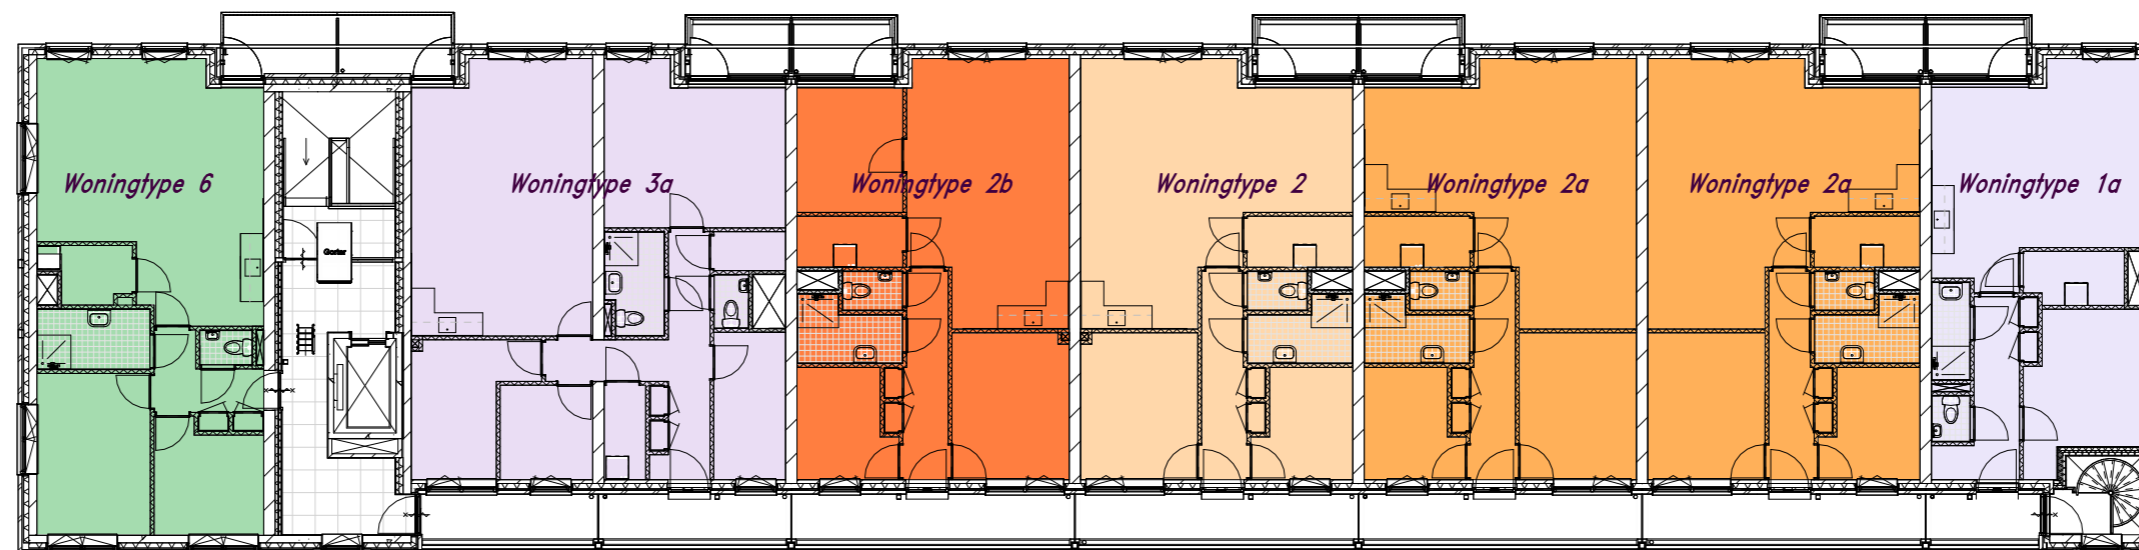

Zesde verdieping

Nieuwenhuysenbuurt deelfase 1

Woningdifferentiatie Bouwdeel A 6e vd

PROJECTNR. : 221258
DATUM : 14-11-2024

SCHAAL : 1:200
FORMAAT : A2
TEKENINGNUMMER : TO-004-A6