


TECHNISCHE GEGEVENS

Omschrijving	Rc (m2.K/W)
begane grondvloer	3,70
gevels	4,70
dak	6,30
index energie	A+++

Wijze van ventileren: natuurlijke aanvoer, mechanische afvoer
Wijze van verwarmen: vloerverwarming (excl. badkamer) middels stadsverwarming



Omschrijving	vloeroppervlakte (NVO)
hal	8,8m²
woonkamer	16,3 m²
keuken	5,6 m²
lengte keukenblok	1800m
badkamer	4,7 m²
slaapkamer 1	10,4 m²
techniek	1,0 m²
kast	0,9 m²

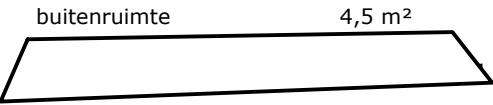

Totaal GO 49,2 m²
(dit is inclusief de wanden)

wandlichtpunt

plafondlichtpunt

wandcontactdoos dubbel geaard

wandcontactdoos enkel geaard

schakelaar

wisselschakelaar

serieschakelaar

data-punt

onbedrade leiding

zonwering + bediening

onbedrade leiding tbv zonwering

thermostaat

tbv omvormer pv-panelen

bediening mechanische ventilatie

drukknop bel

intercom

perilex (tbv kooktoestel)

verdeler vloerverw.

elektrische radiator

meterkast

brandmelder

afvoerpunt tbv mv

warmte afleverset

mechanische ventilatie unit


meterkast

wasmachine (opstelplaats)

wasdroger (opstelplaats)

kooktoestel (opstelplaats)

koelkast (opstelplaats)

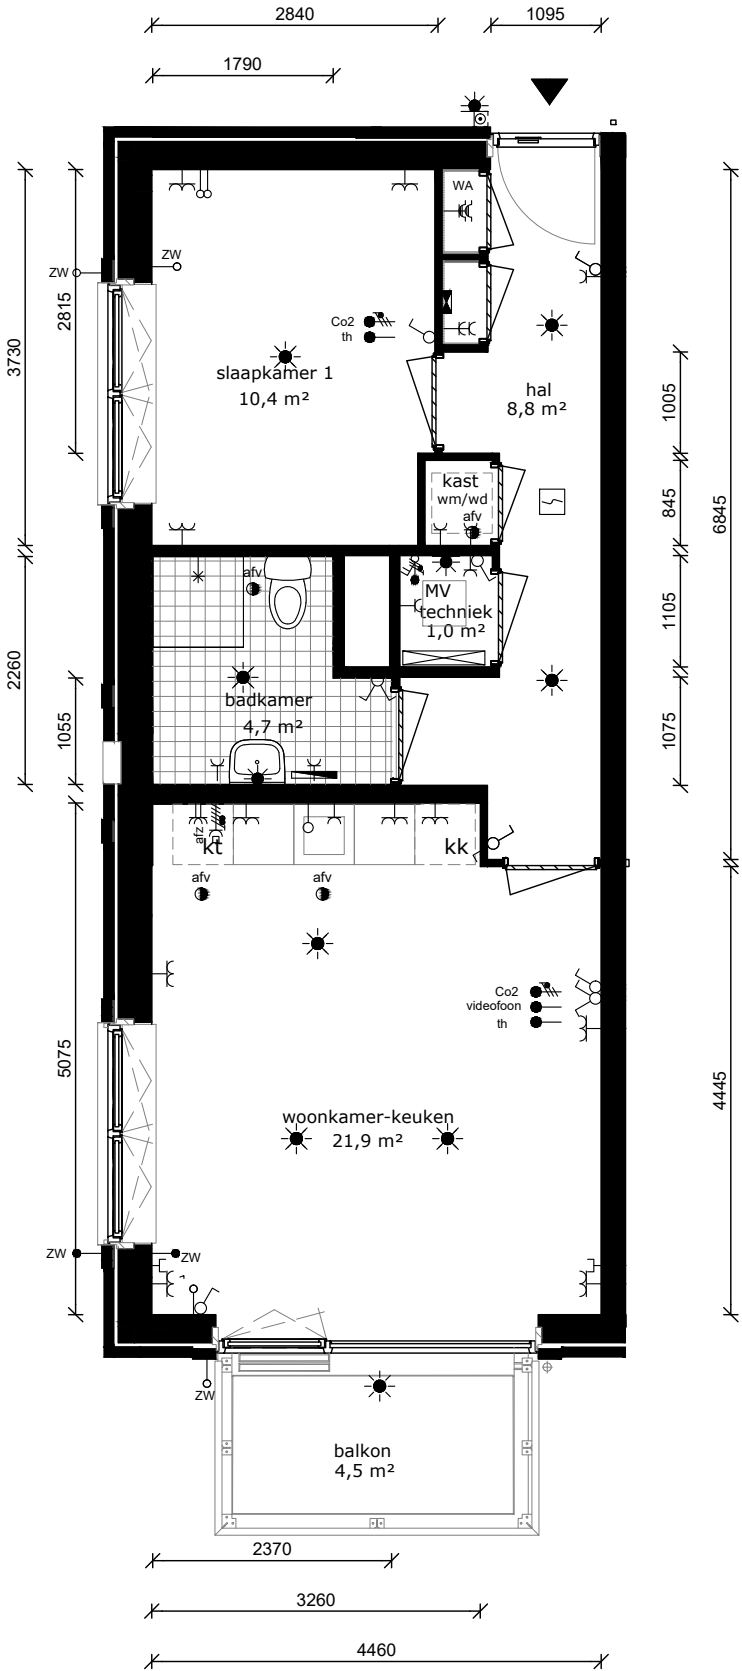

COMPLEX : 40120000
ADRES : Olympialaan 67
BOUWJAAR : 2025
OPMERKING : geringe afwijking mogelijk
Aan deze tekeningen kunnen geen rechten worden ontleend

WONINGTYPE : Type G05s SH
VERDIEPING : 2e verdieping
AANTAL KAMERS : 2
DATUM : 31-10-2024
WIJZIGING : 14-01-2025

