

# Magelhaenstraat - blok B1

Amersfoort

Verhuurtekeningen

20-03-2023

Overzichtsplattegronden

Gevelschema's


Woningplattegronden


Type's

B1A  
B1B



Magelhaenstraat Parkweelde 3 (Totaal 214 woningen)


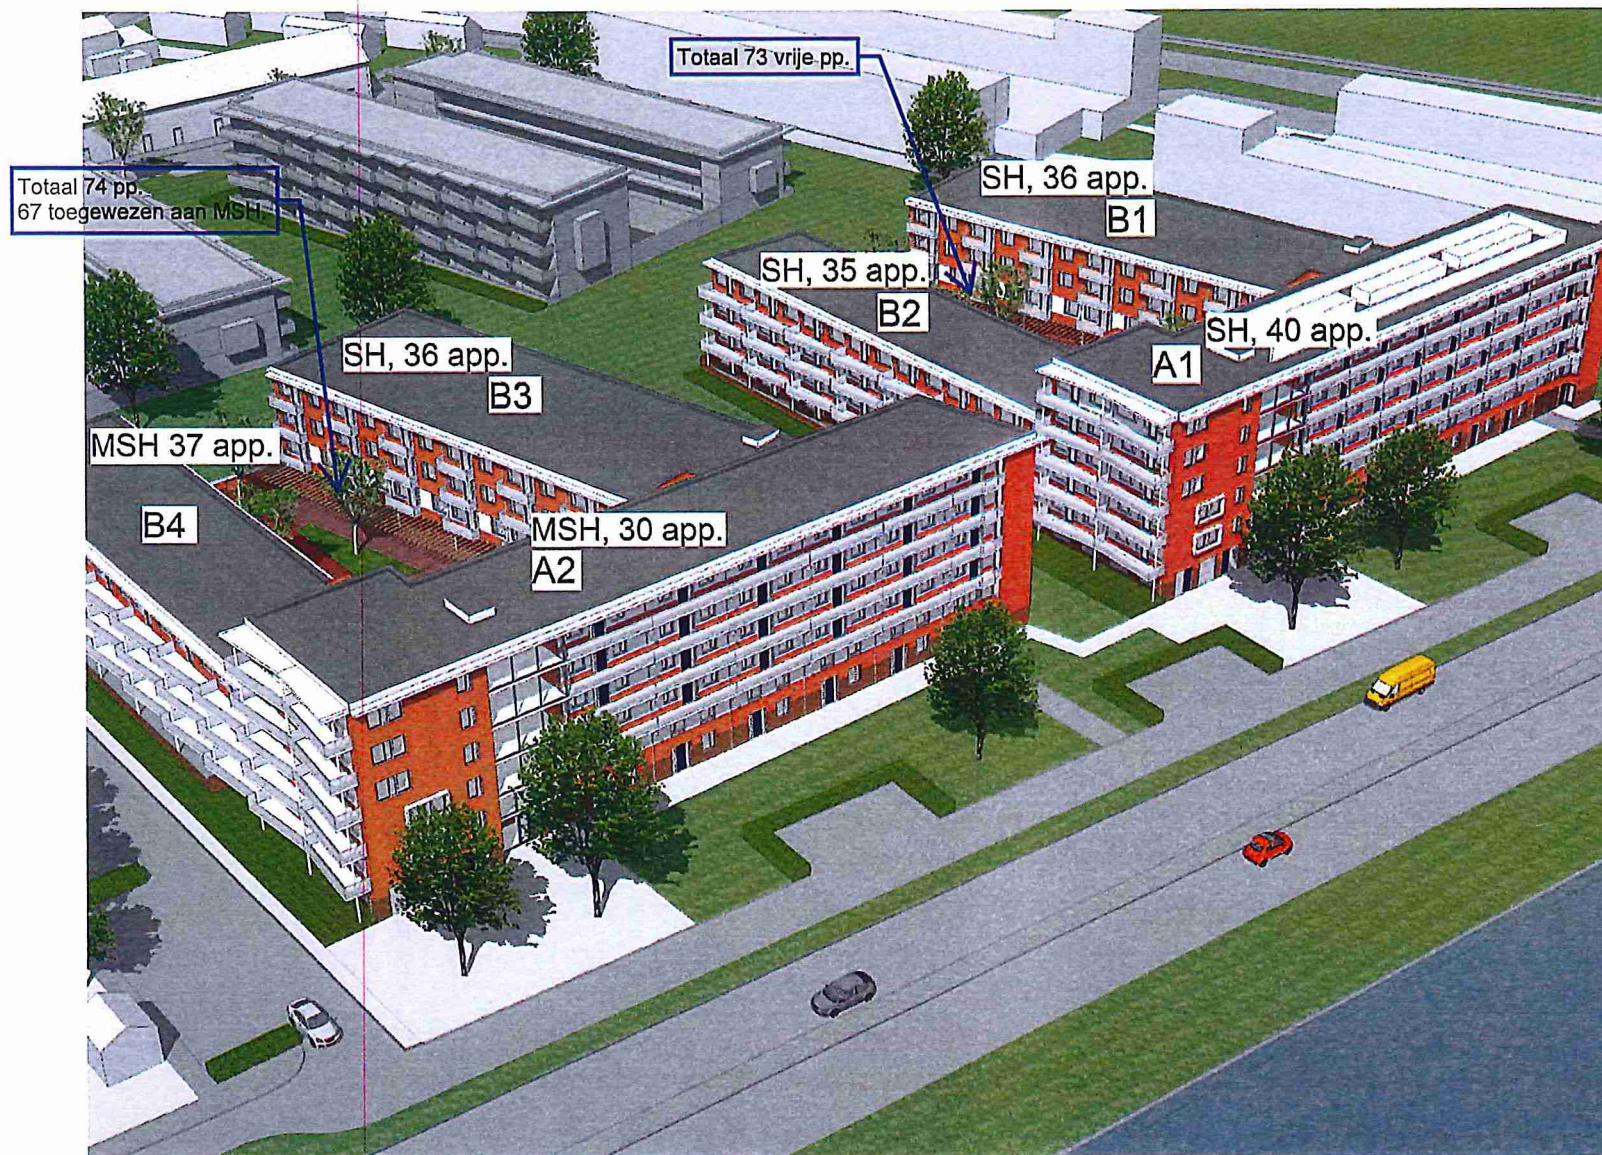


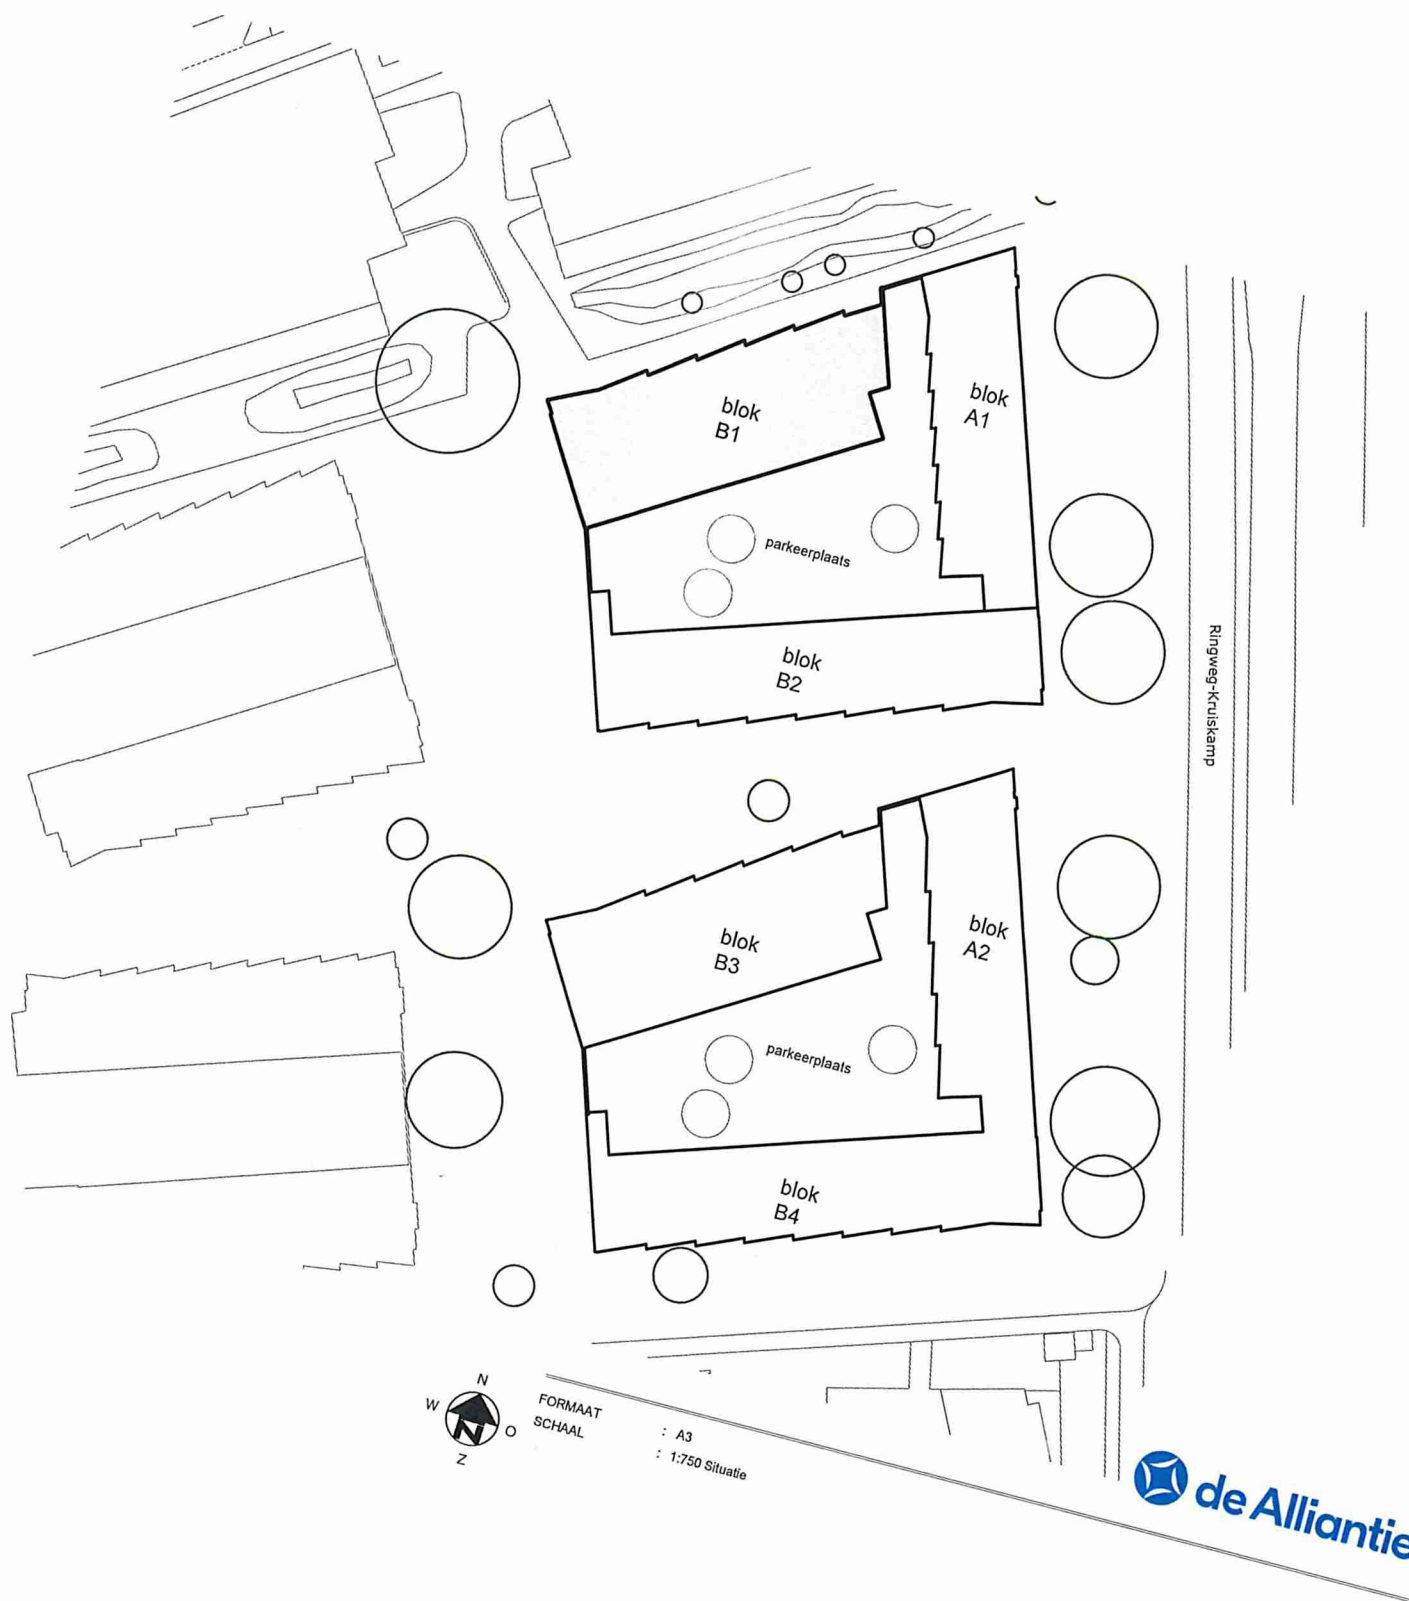


FORMAAT  
SCHAAL


: A3  
: 1:750 Situatie



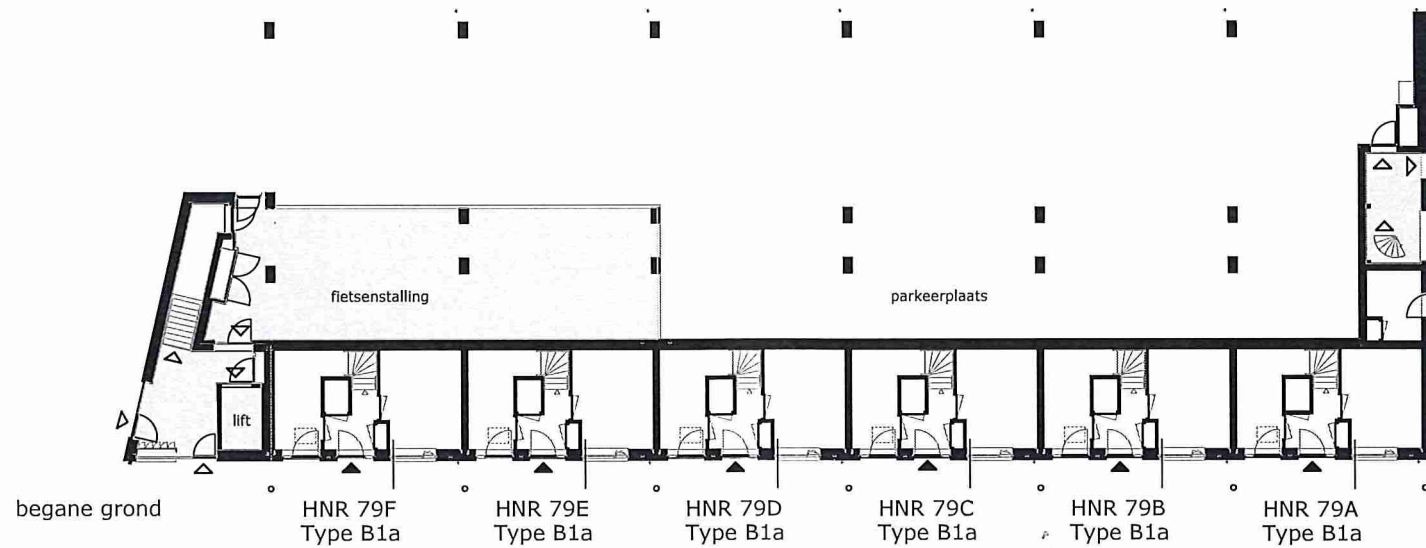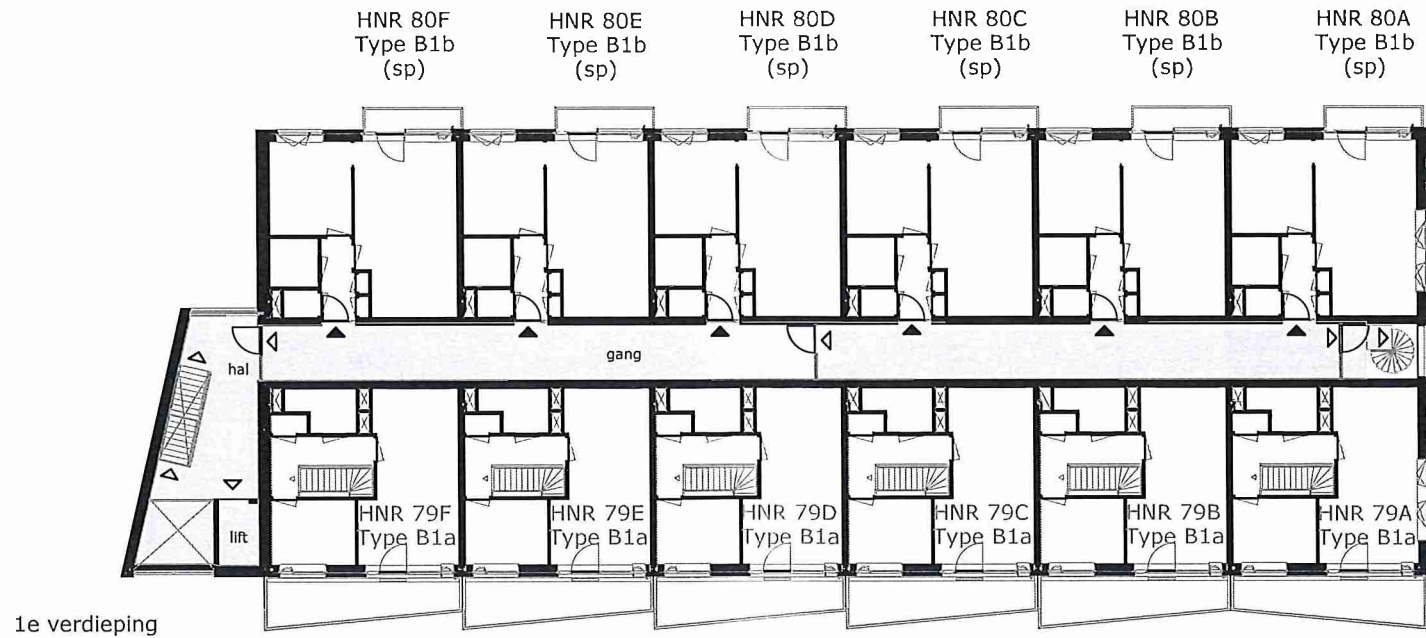

|                                                         |                              |               |                               |
|---------------------------------------------------------|------------------------------|---------------|-------------------------------|
| COMPLEX                                                 | : 34100000                   | WONINGTYPE    | : - SH                        |
| ADRES                                                   | : Ringweg-Krulsdijk          | VERDIEPING    | : begane grond, 1e verdieping |
| BOUWJAAR                                                | : 2023                       | AANTAL KAMERS | : -                           |
| OPMERKING                                               | : geringe afwijking mogelijk | DATUM         | : 15-03-2023                  |
| Aan deze tekeningen kunnen geen rechten worden ontleend |                              | WIJZIGING     | : 20-03-2023                  |

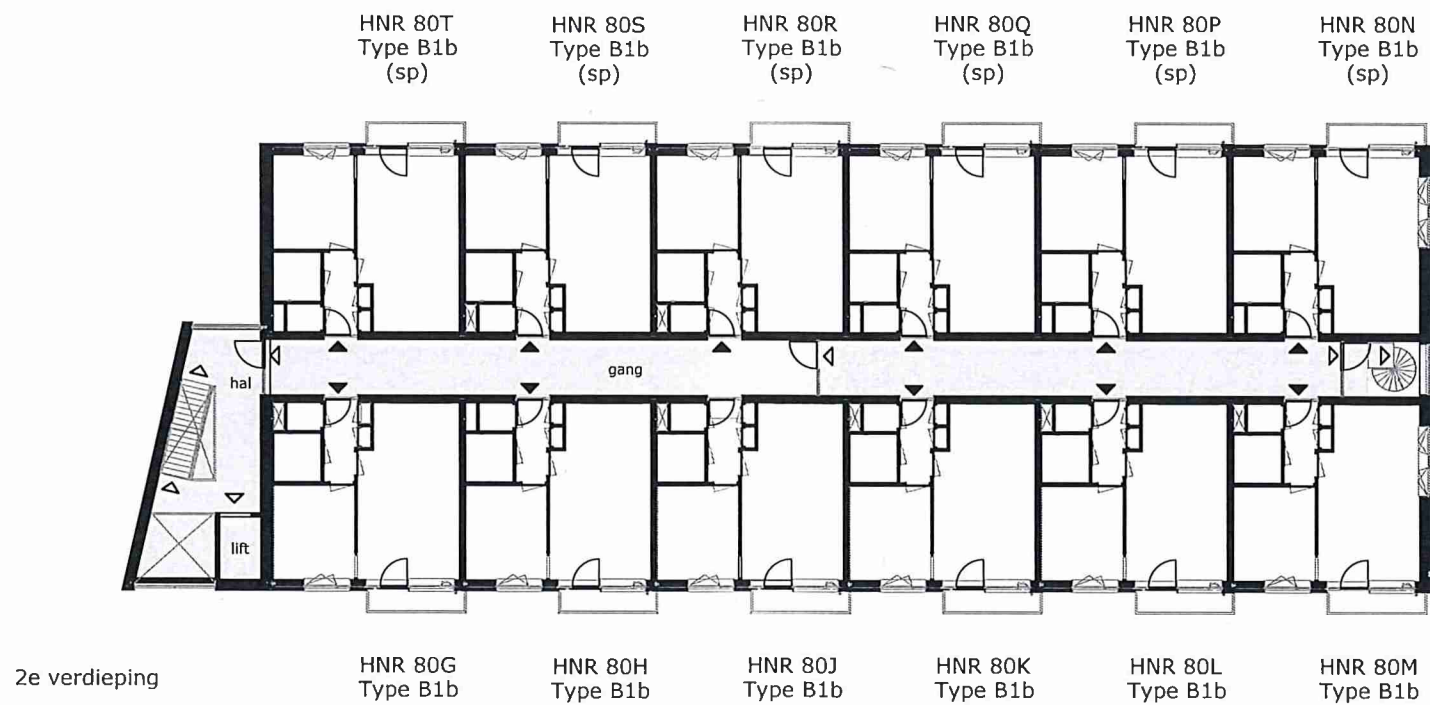

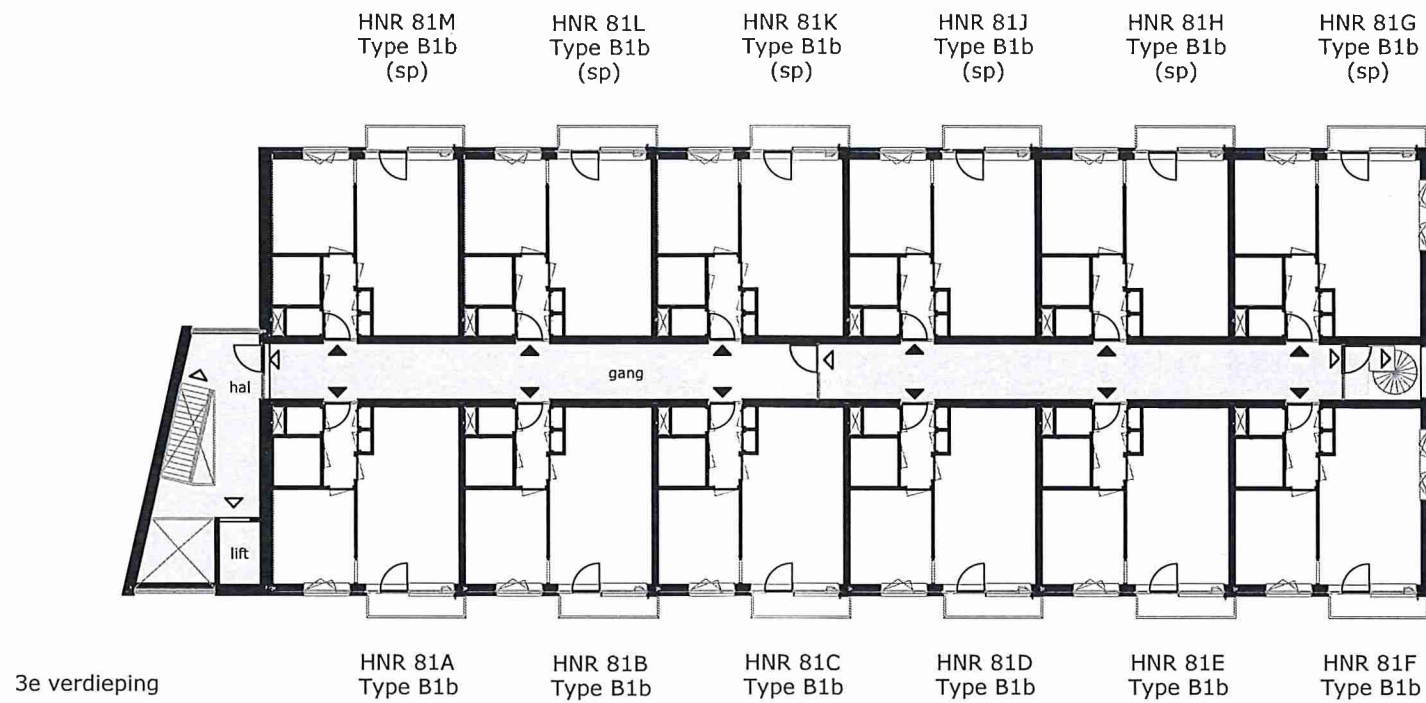

|             |                     |                     |                     |                     |                     |                     |
|-------------|---------------------|---------------------|---------------------|---------------------|---------------------|---------------------|
| trappenhuis | HNR 81A<br>Type B1b | HNR 81B<br>Type B1b | HNR 81C<br>Type B1b | HNR 81D<br>Type B1b | HNR 81E<br>Type B1b | HNR 81F<br>Type B1b |
|             | HNR 80G<br>Type B1b | HNR 80H<br>Type B1b | HNR 80J<br>Type B1b | HNR 80K<br>Type B1b | HNR 80L<br>Type B1b | HNR 80M<br>Type B1b |
|             | HNR 79F<br>Type B1a | HNR 79E<br>Type B1a | HNR 79D<br>Type B1a | HNR 79C<br>Type B1a | HNR 79B<br>Type B1a | HNR 79A<br>Type B1a |

Noordwestgevel

|                             |                             |                             |                             |                             |                             |             |
|-----------------------------|-----------------------------|-----------------------------|-----------------------------|-----------------------------|-----------------------------|-------------|
| HNR 81G<br>Type B1b<br>(sp) | HNR 81H<br>Type B1b<br>(sp) | HNR 81J<br>Type B1b<br>(sp) | HNR 81K<br>Type B1b<br>(sp) | HNR 81L<br>Type B1b<br>(sp) | HNR 81M<br>Type B1b<br>(sp) | trappenhuis |
| HNR 80N<br>Type B1b<br>(sp) | HNR 80P<br>Type B1b<br>(sp) | HNR 80Q<br>Type B1b<br>(sp) | HNR 80R<br>Type B1b<br>(sp) | HNR 80S<br>Type B1b<br>(sp) | HNR 80T<br>Type B1b<br>(sp) |             |
| HNR 80A<br>Type B1b<br>(sp) | HNR 80B<br>Type B1b<br>(sp) | HNR 80C<br>Type B1b<br>(sp) | HNR 80D<br>Type B1b<br>(sp) | HNR 80E<br>Type B1b<br>(sp) | HNR 80F<br>Type B1b<br>(sp) |             |

Zuidoostgevel

|                     |                             |
|---------------------|-----------------------------|
| HNR 81F<br>Type B1b | HNR 81G<br>Type B1b<br>(sp) |
| HNR 80M<br>Type B1b | HNR 80N<br>Type B1b<br>(sp) |
|                     | HNR 80A<br>Type B1b<br>(sp) |
| HNR 79A<br>Type B1a | hal                         |

Zuidwestgevel

|                             |                     |
|-----------------------------|---------------------|
| HNR 81M<br>Type B1b<br>(sp) | HNR 81F<br>Type B1b |
| HNR 80T<br>Type B1b<br>(sp) | HNR 80M<br>Type B1b |
| HNR 80F<br>Type B1b<br>(sp) |                     |
| hal                         | HNR 79A<br>Type B1a |

Noordoostgevel

Noordwestgevel

Noordoostgevel

Zuidwestgevel

Zuidoostgevel



COMPLEX : 34100000  
 ADRES : Ringweg-Kruiskamp  
 BOUWJAAR : 2023  
 OPMERKING : geringe afwijking mogelijk  
 Aan deze tekeningen kunnen geen rechten worden ontleend

WONINGTYPE : - SH  
 VERDIEPING : gevelschema  
 AANTAL KAMERS : -  
 DATUM : 15-03-2023  
 WIJZIGING : 20-03-2023

# TECHNISCHE GEGEVENS

|                   |             |
|-------------------|-------------|
| Omschrijving      | Rc (m2.K/W) |
| begane grondvloer | 6,30        |
| gevels            | 4,70        |
| dak               | 6,30        |
| index energie     | A+          |

Wijze van ventileren: mechanische af- en natuurlijke toevoer  
Wijze van verwarmen: collectieve verwarming d.m.v. vloerverwarming  
6 stuks Pv-panelen met een max. vermogen van 380 WP per stuk.

## OPPERVLAKTEN (conform NEN 2580)



|                     |                           |
|---------------------|---------------------------|
| Omschrijving        | vloeroppervlakte (m2 NVO) |
| entree              | 4,5m <sup>2</sup>         |
| toilet              | 3,5m <sup>2</sup>         |
| woonkamer           | 18,4m <sup>2</sup>        |
| keuken              | 5,6m <sup>2</sup>         |
| lengte aanrechtblad | 1800mm                    |

|            |                     |
|------------|---------------------|
| badkamer   | 3,5m <sup>2</sup>   |
| slaapkamer | 11,70m <sup>2</sup> |
| berging    | 1,4m <sup>2</sup>   |
| balkon     | 3,0m <sup>2</sup>   |

Totaal GO ca. 49,1m<sup>2</sup>  
(dit is inclusief de wanden)

berging (extern) gezamenlijke  
fietsenberging

|  |                                  |
|--|----------------------------------|
|  | wandlichtpunt                    |
|  | plafondlichtpunt                 |
|  | vrijloopdranger                  |
|  | wandcontactdoos dubbel geard     |
|  | schakelaar                       |
|  | serieschakelaar                  |
|  | zonwering (bedraad)              |
|  | loze zonwering (onbedraad)       |
|  | data punt (niet afgemonteerd)    |
|  | thermostaat                      |
|  | drukknop bel                     |
|  | perilex (tbv kooktoestel)        |
|  | verdelers vloerverwarming        |
|  | electrische radiator             |
|  | rookmelder                       |
|  | afvoerpunt tbv mv                |
|  | groepenkast                      |
|  | warmte afvoerset inst.           |
|  | wasmachine/droger (opstelplaats) |
|  | kooktoestel (opstelplaats)       |
|  | koelkast (opstelplaats)          |
|  | intercom                         |
|  | vloerverwarming                  |

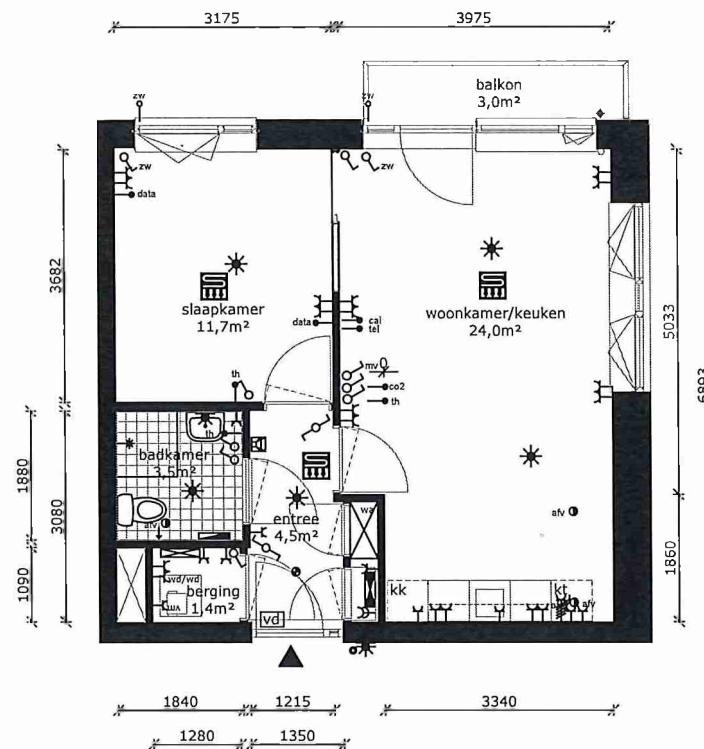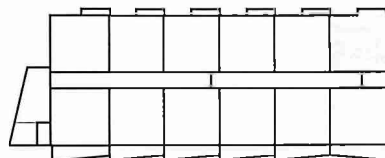

|                                                         |                              |               |                 |    |
|---------------------------------------------------------|------------------------------|---------------|-----------------|----|
| COMPLEX                                                 | : 34100000                   | WONINGTYPE    | : Type B1B      | SH |
| ADRES                                                   | : Ringweg-Kruiskamp 80A      | VERDIEPING    | : 1e verdieping |    |
| BOUWJAAR                                                | : 2023                       | AANTAL KAMERS | : 2             |    |
| OPMERKING                                               | : geringe afwijking mogelijk | DATUM         | : 15-03-2023    |    |
| Aan deze tekeningen kunnen geen rechten worden ontleend |                              | WIJZIGING     | : 20-03-2023    |    |

# TECHNISCHE GEGEVENS

|                   |             |
|-------------------|-------------|
| Omschrijving      | Rc (m2.K/W) |
| begane grondvloer | 6,30        |
| gevels            | 4,70        |
| dak               | 6,30        |
| Index energie     | A+          |

Wijze van ventileren: mechanische af- en natuurlijke toevoer  
 Wijze van verwarmen: collectieve verwarming d.m.v. vloerverwarming  
 6 stuks Pv-panelen met een max. vermogen van 380 WP per stuk.



## OPPERVLAKTEN (conform NEN 2580)

|                     |                           |
|---------------------|---------------------------|
| Omschrijving        | vloeroppervlakte (m2 NVO) |
| entree              | 4,5m <sup>2</sup>         |
| toilet              | 3,5m <sup>2</sup>         |
| woonkamer           | 18,4m <sup>2</sup>        |
| keuken              | 5,6m <sup>2</sup>         |
| lengte aanrechtblad | 1800mm                    |
| badkamer            | 3,5m <sup>2</sup>         |
| slaapkamer          | 11,70m <sup>2</sup>       |
| berging             | 1,4m <sup>2</sup>         |
| balkon              | 3,0m <sup>2</sup>         |

Totaal GO ca. 49,1m<sup>2</sup>  
 (dit is inclusief de wanden)

berging (extern) gezamenlijke  
 fietsenberging

-  wandlichtpunt
-  plafondlichtpunt
-  vrijloophdrager
-  wandcontactdoos dubbel geaard
-  schakelaar
-  serieschakelaar
-  zonwering (bedraad)
-  loze zonwering (onbedraad)
-  data punt (niet afgemonteerd)
-  thermostaat
-  drukknop bel
-  perilex (tbv kooktoestel)
-  verdelers vloerverwarming
-  electrische radiator
-  rookmelder
-  afvoerpunt tbv mv
-  groepenkast
-  warmte afleverset inst.
-  wasmachine/droger (opstelplaats)
-  kooktoestel (opstelplaats)
-  koelkast (opstelplaats)
-  intercom
-  vloerverwarming

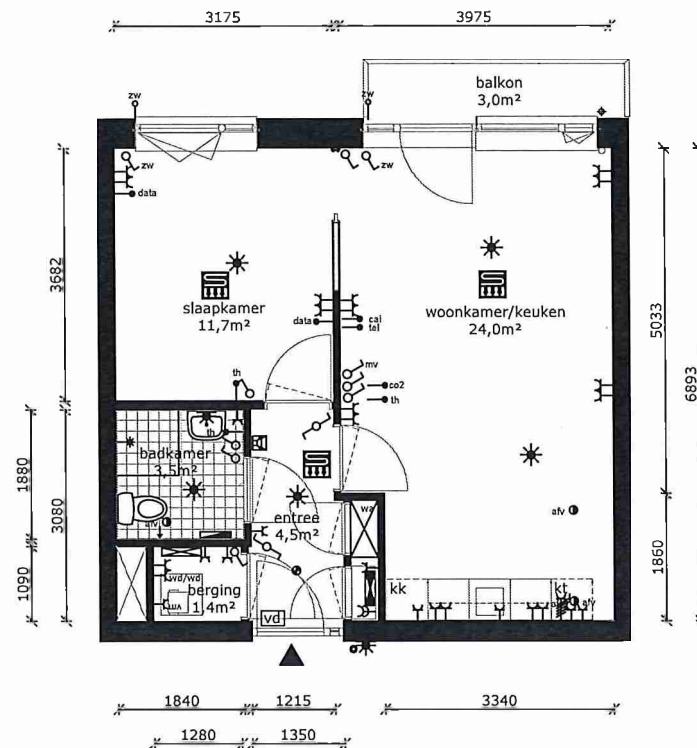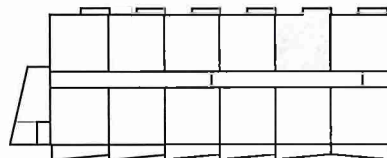

|                                                         |                              |               |                 |    |
|---------------------------------------------------------|------------------------------|---------------|-----------------|----|
| COMPLEX                                                 | : 34100000                   | WONINGTYPE    | : Type B1B      | SH |
| ADRES                                                   | : Ringweg-Kruiskamp 80B      | VERDIEPING    | : 1e verdieping |    |
| BOUWJAAR                                                | : 2023                       | AANTAL KAMERS | : 2             |    |
| OPMERKING                                               | : geringe afwijking mogelijk | DATUM         | : 15-03-2023    |    |
| Aan deze tekeningen kunnen geen rechten worden ontleend |                              | WIJZIGING     | : 20-03-2023    |    |

# TECHNISCHE GEGEVENS

|                   |             |
|-------------------|-------------|
| Omschrijving      | Rc (m2.K/W) |
| begane grondvloer | 6,30        |
| gevels            | 4,70        |
| dak               | 6,30        |
| index energie     | A+          |

Wijze van ventileren: mechanische af- en natuurlijke toevoer  
 Wijze van verwarmen: collectieve verwarming d.m.v. vloerverwarming  
 6 stuks Pv-panelen met een max. vermogen van 380 WP per stuk.



## OPPERVLAKTEN (conform NEN 2580)

|                     |                           |
|---------------------|---------------------------|
| Omschrijving        | vloeroppervlakte (m2 NVO) |
| entree              | 4,5m <sup>2</sup>         |
| toilet              | 3,5m <sup>2</sup>         |
| woonkamer           | 18,4m <sup>2</sup>        |
| keuken              | 5,6m <sup>2</sup>         |
| lengte aanrechtblad | 1800mm                    |
| badkamer            | 3,5m <sup>2</sup>         |
| slaapkamer          | 11,70m <sup>2</sup>       |
| berging             | 1,4m <sup>2</sup>         |
| balkon              | 3,0m <sup>2</sup>         |

Totaal GO  
 (dit is inclusief de wanden) ca. 49,1m<sup>2</sup>

berging (extern) gezamenlijke  
 fietsenberging

|  |                                  |
|--|----------------------------------|
|  | wandlichtpunt                    |
|  | plafondlichtpunt                 |
|  | vrijloopdranger                  |
|  | wandcontactdoos dubbel geard     |
|  | schakelaar                       |
|  | serieschakelaar                  |
|  | zonwering (bedraad)              |
|  | loze zonwering (onbedraad)       |
|  | data punt (niet afgemonteerd)    |
|  | thermostaat                      |
|  | drukknop bel                     |
|  | perilex (tbv kooktoestel)        |
|  | verdeler vloerverwarming         |
|  | electrische radiator             |
|  | rookmelder                       |
|  | afvoerpunt tbv mv                |
|  | groepenkast                      |
|  | warmte afleverset inst.          |
|  | wasmachine/droger (opstelplaats) |
|  | kt kooktoestel (opstelplaats)    |
|  | kk koelkast (opstelplaats)       |
|  | intercom                         |
|  | vloerverwarming                  |

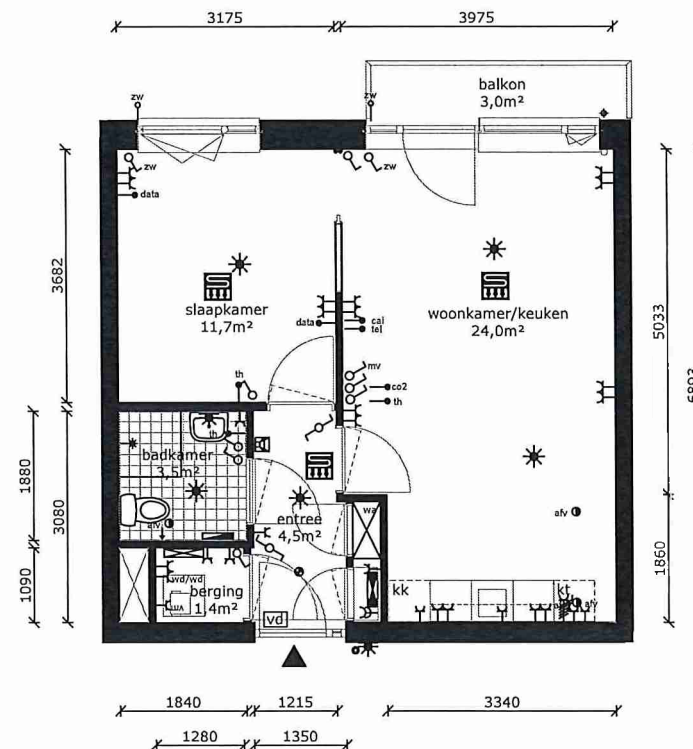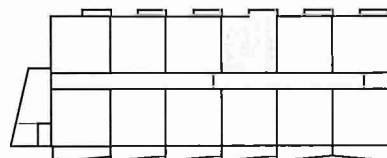

|                                                         |                              |               |                 |    |
|---------------------------------------------------------|------------------------------|---------------|-----------------|----|
| COMPLEX                                                 | : 34100000                   | WONINGTYPE    | : Type B1B      | SH |
| ADRES                                                   | : Ringweg-Kruiskamp 80C      | VERDIEPING    | : 1e verdieping |    |
| BOUWJAAR                                                | : 2023                       | AANTAL KAMERS | : 2             |    |
| OPMERKING                                               | : geringe afwijking mogelijk | DATUM         | : 15-03-2023    |    |
| Aan deze tekeningen kunnen geen rechten worden ontleend |                              | WIJZIGING     | : 20-03-2023    |    |

# TECHNISCHE GEGEVENS

|                   |             |
|-------------------|-------------|
| Omschrijving      | Rc (m2.K/W) |
| begane grondvloer | 6,30        |
| gevels            | 4,70        |
| dak               | 6,30        |
| index energie     | A+          |

Wijze van ventileren: mechanische af- en natuurlijke toevoer  
Wijze van verwarmen: collectieve verwarming d.m.v. vloerverwarming  
6 stuks Pv-panelen met een max. vermogen van 380 WP per stuk.



## OPPERVLAKTEN (conform NEN 2580)

|                     |                           |
|---------------------|---------------------------|
| Omschrijving        | vloeroppervlakte (m2 NVO) |
| entree              | 4,5m <sup>2</sup>         |
| toilet              | 3,5m <sup>2</sup>         |
| woonkamer           | 18,4m <sup>2</sup>        |
| keuken              | 5,6m <sup>2</sup>         |
| lengte aanrechtblad | 1800mm                    |
| badkamer            | 3,5m <sup>2</sup>         |
| slaapkamer          | 11,70m <sup>2</sup>       |
| berging             | 1,4m <sup>2</sup>         |
| balkon              | 3,0m <sup>2</sup>         |

Totaal GO ca. 49,1m<sup>2</sup>  
(dit is inclusief de wanden)

berging (extern) gezamenlijke  
fietsenberging

-  wandlichtpunt
-  plafondlichtpunt
-  vrijloopdranger
-  wandcontactdoos dubbel geaard
-  schakelaar
-  serieschakelaar
-  zonwering (bedraad)
-  loze zonwering (onbedraad)
-  data punt (niet afgemonteerd)
-  thermostaat
-  drukknop bel
-  perilex (tbv kooktoestel)
-  verdelers vloerverwarming
-  electrische radiator
-  rookmelder
-  afvoerpunt tbv mv
-  groepenkast
-  warmte afleverset inst.
-  wasmachine/droger (opstelplaats)
-  kooktoestel (opstelplaats)
-  koelkast (opstelplaats)
-  intercom
-  vloerverwarming

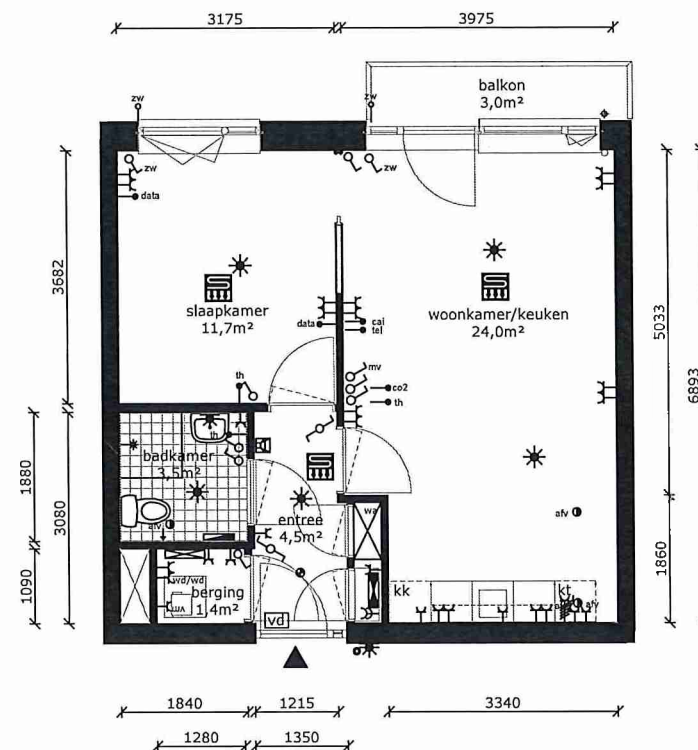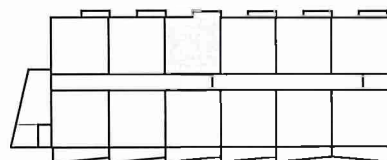

 **de Alliantie**



|                                                         |                              |               |                 |    |
|---------------------------------------------------------|------------------------------|---------------|-----------------|----|
| COMPLEX                                                 | : 34100000                   | WONINGTYPE    | : Type B18      | SH |
| ADRES                                                   | : Ringweg-Kruiskamp 80D      | VERDIEPING    | : 1e verdieping |    |
| BOUWJAAR                                                | : 2023                       | AANTAL KAMERS | : 2             |    |
| OPMERKING                                               | : geringe afwijking mogelijk | DATUM         | : 15-03-2023    |    |
| Aan deze tekeningen kunnen geen rechten worden ontleend |                              | WIJZIGING     | : 20-03-2023    |    |

# TECHNISCHE GEGEVENS

|                   |             |
|-------------------|-------------|
| Omschrijving      | Rc (m2.K/W) |
| begane grondvloer | 6,30        |
| gevels            | 4,70        |
| dak               | 6,30        |
| index energie     | A+          |

Wijze van ventileren: mechanische af- en natuurlijke toevoer  
 Wijze van verwarmen: collectieve verwarming d.m.v. vloerverwarming  
 6 stuks Pv-panelen met een max. vermogen van 380 WP per stuk.



## OPPERVLAKTEN (conform NEN 2580)

|                     |                           |
|---------------------|---------------------------|
| Omschrijving        | vloeroppervlakte (m2 NVO) |
| entree              | 4,5m <sup>2</sup>         |
| toilet              | 3,5m <sup>2</sup>         |
| woonkamer           | 18,4m <sup>2</sup>        |
| keuken              | 5,6m <sup>2</sup>         |
| lengte aanrechtblad | 1800mm                    |
| badkamer            | 3,5m <sup>2</sup>         |
| slaapkamer          | 11,70m <sup>2</sup>       |
| berging             | 1,4m <sup>2</sup>         |
| balkon              | 3,0m <sup>2</sup>         |

Totaal GO ca. 49,1m<sup>2</sup>  
 (dit is inclusief de wanden)

berging (extern) gezamenlijke  
 fietsenberging

|  |                                  |
|--|----------------------------------|
|  | wandlichtpunt                    |
|  | plafondlichtpunt                 |
|  | vrijloopdranger                  |
|  | wandcontactdoos dubbel geaard    |
|  | schakelaar                       |
|  | serieschakelaar                  |
|  | zonwering (bedraad)              |
|  | loze zonwering (onbedraad)       |
|  | data punt (niet afgemonteerd)    |
|  | thermostaat                      |
|  | drukknop bel                     |
|  | perflex (tbv kooktoestel)        |
|  | verdelers vloerverwarming        |
|  | electrische radiator             |
|  | rookmelder                       |
|  | afvoerpunt tbv mv                |
|  | groepenkast                      |
|  | warmte afleverset inst.          |
|  | wasmachine/droger (opstelplaats) |
|  | kooktoestel (opstelplaats)       |
|  | koelkast (opstelplaats)          |
|  | intercom                         |
|  | vloerverwarming                  |

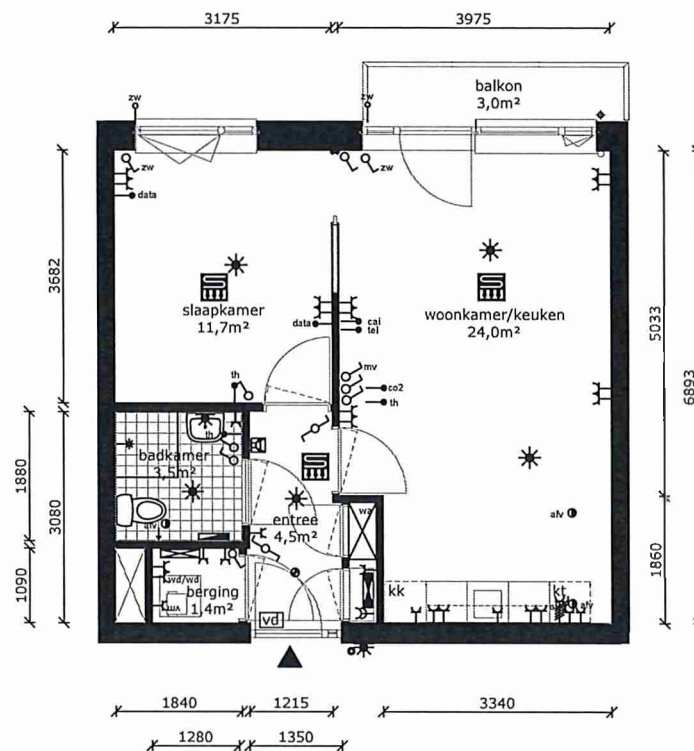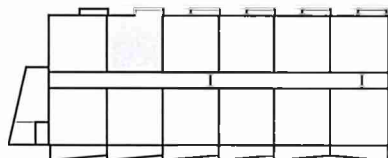

COMPLEX : 34100000  
 ADRES : Ringweg-Kruiskamp 80E  
 BOUWJAAR : 2023  
 OPMERKING : geringe afwijking mogelijk  
 Aan deze tekeningen kunnen geen rechten worden ontleend

WONINGTYPE : Type B1B SH  
 VERDIEPING : 1e verdieping  
 AANTAL KAMERS : 2  
 DATUM : 15-03-2023  
 WIJZIGING : 20-03-2023



# TECHNISCHE GEGEVENS

|                   |             |
|-------------------|-------------|
| Omschrijving      | Rc (m2.K/W) |
| begane grondvloer | 6,30        |
| gevels            | 4,70        |
| dak               | 6,30        |
| index energie     | A+          |

Wijze van ventileren: mechanische af- en natuurlijke toevoer  
 Wijze van verwarmen: collectieve verwarming d.m.v. vloerverwarming  
 6 stuks Pv-panelen met een max. vermogen van 380 WP per stuk.



## OPPERVLAKTEN (conform NEN 2580)

|                     |                           |
|---------------------|---------------------------|
| Omschrijving        | vloeroppervlakte (m2 NVO) |
| entree              | 4,5m <sup>2</sup>         |
| toilet              | 3,5m <sup>2</sup>         |
| woonkamer           | 18,4m <sup>2</sup>        |
| keuken              | 5,6m <sup>2</sup>         |
| lengte aanrechtblad | 1800mm                    |
| badkamer            | 3,5m <sup>2</sup>         |
| slaapkamer          | 11,70m <sup>2</sup>       |
| berging             | 1,4m <sup>2</sup>         |
| balkon              | 3,0m <sup>2</sup>         |

Totaal GO ca. 49,1m<sup>2</sup>  
 (dit is inclusief de wanden)

berging (extern) gezamenlijke  
 fietsenberging

-  wandlichtpunt
-  plafondlichtpunt
-  vrijloopdranger
-  wandcontactdoos dubbel geaard
-  schakelaar
-  serieschakelaar
-  zonwering (bedraad)
-  loze zonwering (onbedraad)
-  data punt (niet afgemonteerd)
-  thermostaat
-  drukknop bel
-  perilex (tbv kooktoestel)
-  verdelers vloerverwarming
-  electrische radiator
-  rookmelder
-  afvoerpunt tbv mv
-  groepenkast
-  warmte afleverset inst.
-  wasmachine/droger (opstelplaats)
-  kooktoestel (opstelplaats)
-  koelkast (opstelplaats)
-  intercom
-  vloerverwarming

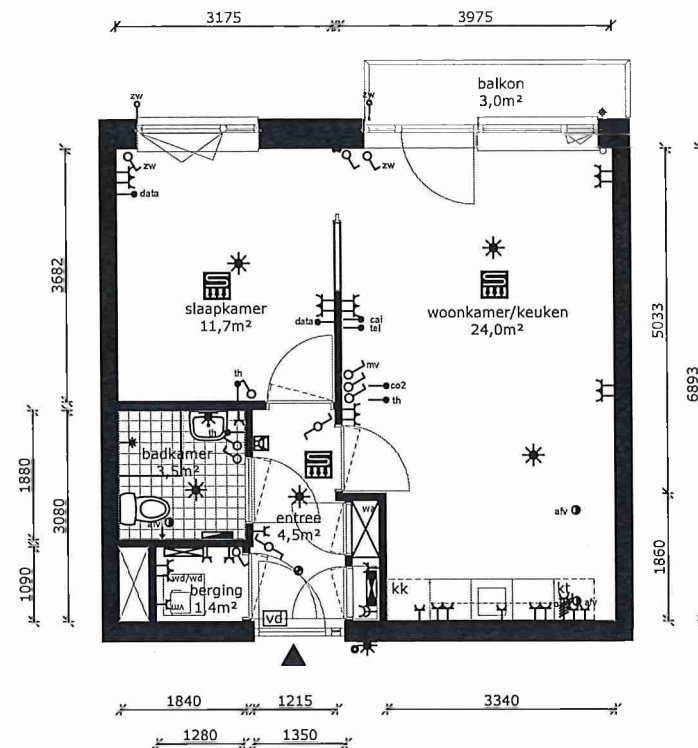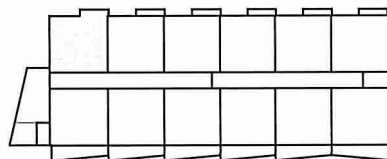

|                                                         |                              |               |                 |    |
|---------------------------------------------------------|------------------------------|---------------|-----------------|----|
| COMPLEX                                                 | : 34100000                   | WONINGTYPE    | : Type B1B      | SH |
| ADRES                                                   | : Ringweg-Kruisland 80F      | VERDIEPING    | : 1e verdieping |    |
| BOUWJAAR                                                | : 2023                       | AANTAL KAMERS | : 2             |    |
| OPMERKING                                               | : geringe afwijking mogelijk | DATUM         | : 15-03-2023    |    |
| Aan deze tekeningen kunnen geen rechten worden ontleend |                              | WIJZIGING     | : 20-03-2023    |    |

# TECHNISCHE GEGEVENS

|                   |             |
|-------------------|-------------|
| Omschrijving      | Rc (m2.K/W) |
| begane grondvloer | 6,30        |
| gevels            | 4,70        |
| dak               | 6,30        |
| index energie     | A+          |

Wijze van ventileren: mechanische af- en natuurlijke toevoer  
Wijze van verwarmen: collectieve verwarming d.m.v. vloerverwarming  
4 stuks Pv-panelen met een max. vermogen van 380 WP per stuk.



## OPPERVLAKTEN (conform NEN 2580)

|                     |                           |
|---------------------|---------------------------|
| Omschrijving        | vloeroppervlakte (m2 NVO) |
| entree              | 4,5m <sup>2</sup>         |
| toilet              | 3,5m <sup>2</sup>         |
| woonkamer           | 18,4m <sup>2</sup>        |
| keuken              | 5,6m <sup>2</sup>         |
| lengte aanrechtblad | 1800mm                    |
| badkamer            | 3,5m <sup>2</sup>         |
| slaapkamer          | 11,70m <sup>2</sup>       |
| berging             | 1,4m <sup>2</sup>         |
| balkon              | 3,0m <sup>2</sup>         |

Totaal GO ca. 49,1m<sup>2</sup>  
(dit is inclusief de wanden)

berging (extern) gezamenlijke  
fietsenberging

|  |                                  |
|--|----------------------------------|
|  | wandlichtpunt                    |
|  | plafondlichtpunt                 |
|  | vrijloopdranger                  |
|  | wandcontactdoos dubbel geaard    |
|  | schakelaar                       |
|  | serieschakelaar                  |
|  | zonwering (bedraad)              |
|  | loze zonwering (onbedraad)       |
|  | data punt (niet afgemonteerd)    |
|  | thermostaat                      |
|  | drukknop bel                     |
|  | perilex (tbv kooktoestel)        |
|  | verdelers vloerverwarming        |
|  | electrische radiator             |
|  | rookmelder                       |
|  | afvoerpunt tbv mv                |
|  | groepenkast                      |
|  | warmte afvoerset inst.           |
|  | wasmachine/droger (opstelplaats) |
|  | kooktoestel (opstelplaats)       |
|  | koelkast (opstelplaats)          |
|  | intercom                         |
|  | vloerverwarming                  |

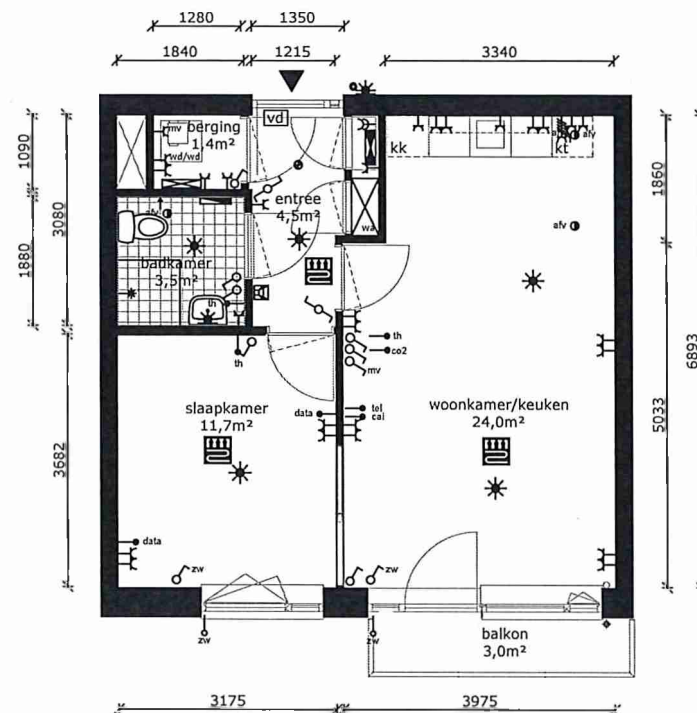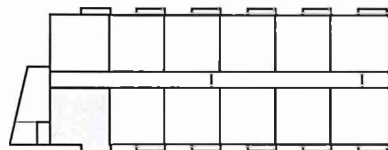

|                                                         |                              |               |                 |    |
|---------------------------------------------------------|------------------------------|---------------|-----------------|----|
| COMPLEX                                                 | : 34100000                   | WONINGTYPE    | : Type B1B      | SH |
| ADRES                                                   | : Ringweg-Kruiskamp 80G      | VERDIEPING    | : 2e verdieping |    |
| BOUWJAAR                                                | : 2023                       | AANTAL KAMERS | : 2             |    |
| OPMERKING                                               | : geringe afwijking mogelijk | DATUM         | : 15-03-2023    |    |
| Aan deze tekeningen kunnen geen rechten worden ontleend |                              | WIJZIGING     | : 20-03-2023    |    |

de Alliantie

# TECHNISCHE GEGEVENS

|                   |             |
|-------------------|-------------|
| Omschrijving      | Rc (m2.K/W) |
| begane grondvloer | 6,30        |
| gevels            | 4,70        |
| dak               | 6,30        |
| index energie     | A+          |

Wijze van ventileren: mechanische af- en natuurlijke toevoer  
 Wijze van verwarmen: collectieve verwarming d.m.v. vloerverwarming  
 4 stuks Pv-panelen met een max. vermogen van 380 WP per stuk.



## OPPERVLAKTEN (conform NEN 2580)

|                     |                           |
|---------------------|---------------------------|
| Omschrijving        | vloeroppervlakte (m2 NVO) |
| entree              | 4,5m <sup>2</sup>         |
| toilet              | 3,5m <sup>2</sup>         |
| woonkamer           | 18,4m <sup>2</sup>        |
| keuken              | 5,6m <sup>2</sup>         |
| lengte aanrechtblad | 1800mm                    |
| badkamer            | 3,5m <sup>2</sup>         |
| slaapkamer          | 11,70m <sup>2</sup>       |
| berging             | 1,4m <sup>2</sup>         |
| balkon              | 3,0m <sup>2</sup>         |

Totaal GO ca. 49,1m<sup>2</sup>  
 (dit is inclusief de wanden)

berging (extern) gezamenlijke  
 fietsenberging

|  |                                  |
|--|----------------------------------|
|  | wandlichtpunt                    |
|  | plafondlichtpunt                 |
|  | vrijloopdranger                  |
|  | wandcontactdoos dubbel geaard    |
|  | schakelaar                       |
|  | serieschakelaar                  |
|  | zonwering (bedraad)              |
|  | loze zonwering (onbedraad)       |
|  | data punt (niet afgemonteerd)    |
|  | thermostaat                      |
|  | drukknop bel                     |
|  | perilex (tbv kooktoestel)        |
|  | verdeler vloerverwarming         |
|  | electrische radiator             |
|  | rookmelder                       |
|  | afvoerpunt tbv mv                |
|  | greepenkast                      |
|  | warmte afleverset inst.          |
|  | wasmachine/droger (opstelplaats) |
|  | kooktoestel (opstelplaats)       |
|  | koelkast (opstelplaats)          |
|  | intercom                         |
|  | vloerverwarming                  |

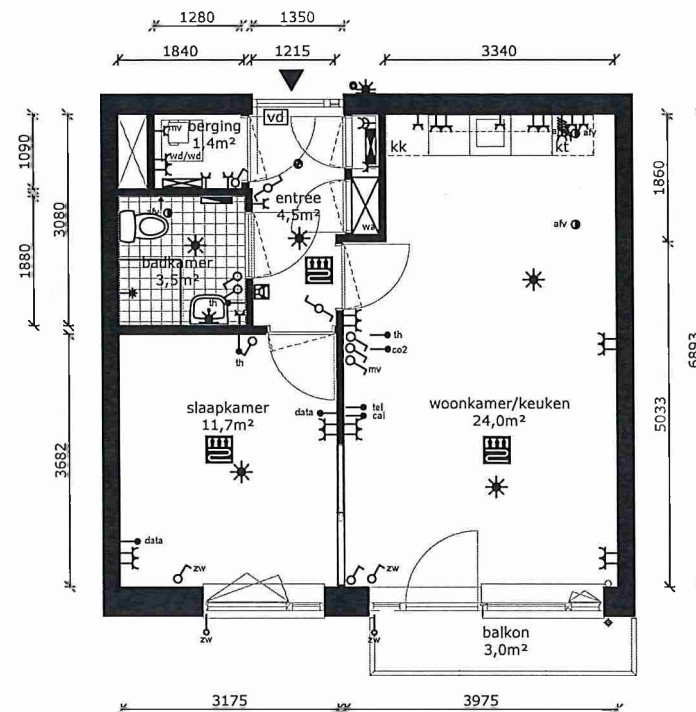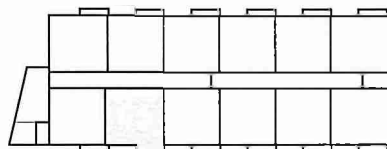

|                                                         |                              |               |                 |    |
|---------------------------------------------------------|------------------------------|---------------|-----------------|----|
| COMPLEX                                                 | : 34100000                   | WONINGTYPE    | : Type B1B      | SH |
| ADRES                                                   | : Ringweg-Kruiskamp 80H      | VERDIEPING    | : 2e verdieping |    |
| BOUWJAAR                                                | : 2023                       | AANTAL KAMERS | : 2             |    |
| OPMERKING                                               | : geringe afwijking mogelijk | DATUM         | : 15-03-2023    |    |
| Aan deze tekeningen kunnen geen rechten worden ontleend |                              | WIJZIGING     | : 20-03-2023    |    |

# TECHNISCHE GEGEVENS

|                   |             |
|-------------------|-------------|
| Omschrijving      | Rc (m2.K/W) |
| begane grondvloer | 6,30        |
| gevels            | 4,70        |
| dak               | 6,30        |
| index energie     | A+          |

Wijze van ventileren: mechanische af- en natuurlijke toevoer  
 Wijze van verwarmen: collectieve verwarming d.m.v. vloerverwarming  
 4 stuks Pv-panelen met een max. vermogen van 380 WP per stuk.



## OPPERVLAKTEN (conform NEN 2580)

|                     |                           |
|---------------------|---------------------------|
| Omschrijving        | vloeroppervlakte (m2 NVO) |
| entree              | 4,5m <sup>2</sup>         |
| toilet              | 3,5m <sup>2</sup>         |
| woonkamer           | 18,4m <sup>2</sup>        |
| keuken              | 5,6m <sup>2</sup>         |
| lengte aanrechtblad | 1800mm                    |
| badkamer            | 3,5m <sup>2</sup>         |
| slaapkamer          | 11,70m <sup>2</sup>       |
| berging             | 1,4m <sup>2</sup>         |
| balkon              | 3,0m <sup>2</sup>         |

Totaal GO ca. 49,1m<sup>2</sup>  
 (dit is inclusief de wanden)

berging (extern) gezamenlijke  
 fietsenberging

|  |                                  |
|--|----------------------------------|
|  | wandlichtpunt                    |
|  | plafondlichtpunt                 |
|  | vrijloopdranger                  |
|  | wandcontactdoos dubbel geaard    |
|  | schakelaar                       |
|  | serieschakelaar                  |
|  | zonwering (bedraad)              |
|  | loze zonwering (onbedraad)       |
|  | data punt (niet afgemonteerd)    |
|  | thermostaat                      |
|  | drukknop bel                     |
|  | periflex (tbv kooktoestel)       |
|  | verdeler vloerverwarming         |
|  | electrische radiator             |
|  | rookmelder                       |
|  | afvoerpunt tbv mv                |
|  | groepenkast                      |
|  | warmte afleverset inst.          |
|  | wasmachine/droger (opstelplaats) |
|  | kooktoestel (opstelplaats)       |
|  | koelkast (opstelplaats)          |
|  | intercom                         |
|  | vloerverwarming                  |

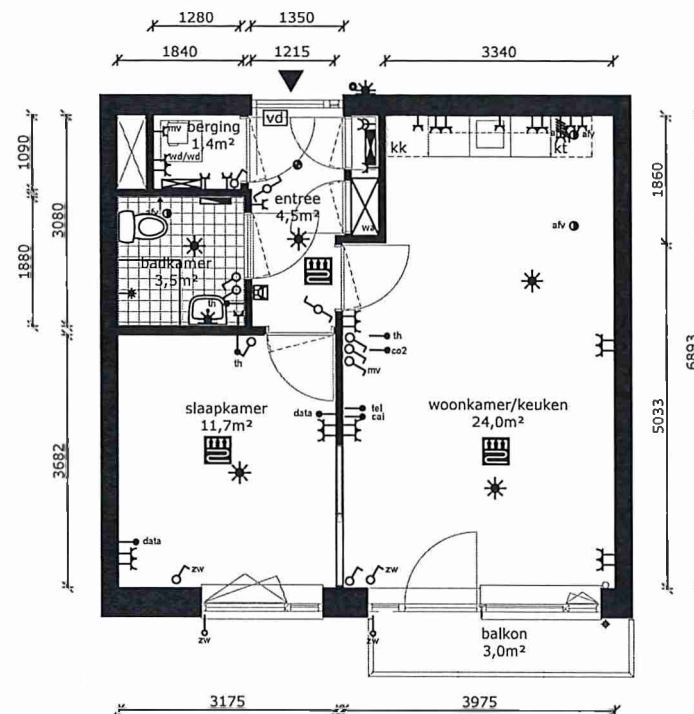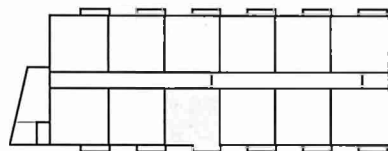

COMPLEX : 34100000  
 ADRES : Ringweg-Kruiskamp 80J  
 BOUWJAAR : 2023  
 OPMERKING : geringe afwijking mogelijk  
 Aan deze tekeningen kunnen geen rechten worden ontleend

WONINGTYPE : Type B1B SH  
 VERDIEPING : 2e verdieping  
 AANTAL KAMERS : 2  
 DATUM : 15-03-2023  
 WIJZIGING : 20-03-2023



# TECHNISCHE GEGEVENS

|                   |             |
|-------------------|-------------|
| Omschrijving      | Rc (m2.K/W) |
| begane grondvloer | 6,30        |
| gevels            | 4,70        |
| dak               | 6,30        |
| Index energie     | A+          |

Wijze van ventileren: mechanische af- en natuurlijke toevoer  
 Wijze van verwarmen: collectieve verwarming d.m.v. vloerverwarming  
 4 stuks Pv-panelen met een max. vermogen van 380 WP per stuk.



## OPPERVLAKTEN (conform NEN 2580)

|                     |                           |
|---------------------|---------------------------|
| Omschrijving        | vloeroppervlakte (m2 NVO) |
| entree              | 4,5m <sup>2</sup>         |
| toilet              | 3,5m <sup>2</sup>         |
| woonkamer           | 18,4m <sup>2</sup>        |
| keuken              | 5,6m <sup>2</sup>         |
| lengte aanrechtblad | 1800mm                    |
| badkamer            | 3,5m <sup>2</sup>         |
| slaapkamer          | 11,70m <sup>2</sup>       |
| berging             | 1,4m <sup>2</sup>         |
| balkon              | 3,0m <sup>2</sup>         |

Totaal GO ca. 49,1m<sup>2</sup>  
 (dit is inclusief de wanden)

berging (extern) gezamenlijke  
 fietsenberging

|  |                                  |
|--|----------------------------------|
|  | wandlichtpunt                    |
|  | plafondlichtpunt                 |
|  | vrijtoopdranger                  |
|  | wandcontactdoos dubbel geaard    |
|  | schakelaar                       |
|  | serieschakelaar                  |
|  | zonwering (bedraad)              |
|  | loze zonwering (onbedraad)       |
|  | data punt (niet afgemonteerd)    |
|  | thermostaat                      |
|  | drukknop bel                     |
|  | perilex (tbv kooktoestel)        |
|  | verdeler vloerverwarming         |
|  | electrische radiator             |
|  | rookmelder                       |
|  | afvoerpunt tbv mv                |
|  | groepenkast                      |
|  | warmte afleverset inst.          |
|  | wasmachine/droger (opstelplaats) |
|  | kooktoestel (opstelplaats)       |
|  | koelkast (opstelplaats)          |
|  | intercom                         |
|  | vloerverwarming                  |

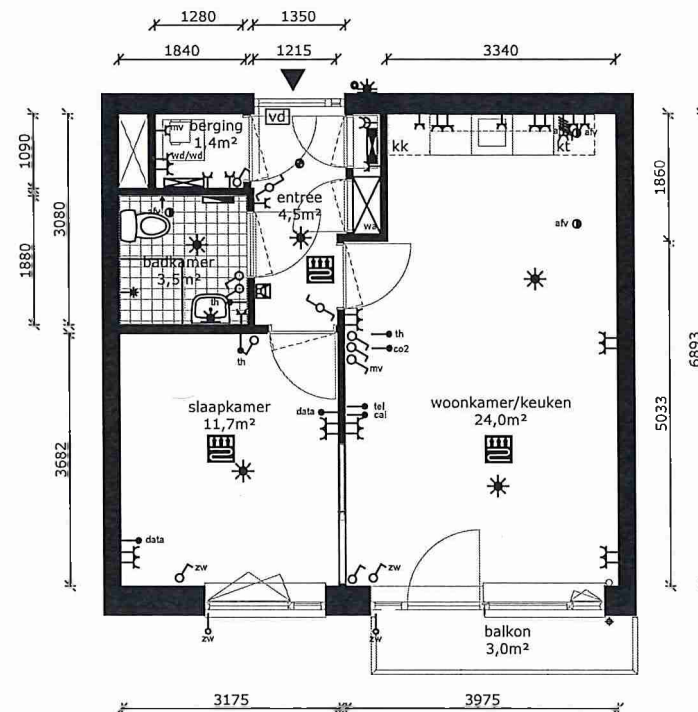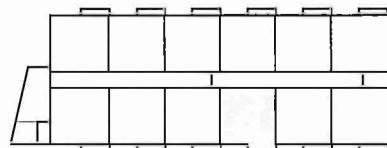

COMPLEX : 34100000  
 ADRES : Ringweg-Kruiskamp 80K  
 BOUWJAAR : 2023  
 OPMERKING : geringe afwijking mogelijk  
 Aan deze tekeningen kunnen geen rechten worden ontleend

WONINGTYPE : Type B1B SH  
 VERDIEPING : 2e verdieping  
 AANTAL KAMERS : 2  
 DATUM : 15-03-2023  
 WIJZIGING : 20-03-2023



# TECHNISCHE GEGEVENS

|                   |             |
|-------------------|-------------|
| Omschrijving      | Rc (m2.K/W) |
| begane grondvloer | 6,30        |
| gevels            | 4,70        |
| dak               | 6,30        |
| index energie     | A+          |

Wijze van ventileren: mechanische af- en natuurlijke toevoer  
 Wijze van verwarmen: collectieve verwarming d.m.v. vloerverwarming  
 4 stuks Pv-panelen met een max. vermogen van 380 WP per stuk.



## OPPERVLAKTEN (conform NEN 2580)

|                     |                           |
|---------------------|---------------------------|
| Omschrijving        | vloeroppervlakte (m2 NVO) |
| entree              | 4,5m <sup>2</sup>         |
| toilet              | 3,5m <sup>2</sup>         |
| woonkamer           | 18,4m <sup>2</sup>        |
| keuken              | 5,6m <sup>2</sup>         |
| lengte aanrechtblad | 1800mm                    |
| badkamer            | 3,5m <sup>2</sup>         |
| slaapkamer          | 11,70m <sup>2</sup>       |
| berging             | 1,4m <sup>2</sup>         |
| balkon              | 3,0m <sup>2</sup>         |

Totaal GO ca. 49,1m<sup>2</sup>  
 (dit is inclusief de wanden)

berging (extern) gezamenlijke  
 fietsenberging

|  |                                  |
|--|----------------------------------|
|  | wandlichtpunt                    |
|  | plafondlichtpunt                 |
|  | vrijloopdranger                  |
|  | wandcontactdoos dubbel geaard    |
|  | schakelaar                       |
|  | serieschakelaar                  |
|  | zonwering (bedraad)              |
|  | loze zonwering (onbedraad)       |
|  | data punt (niet afgemonteerd)    |
|  | thermostaat                      |
|  | drukknop bel                     |
|  | perilex (tbv kooktoestel)        |
|  | verdeler vloerverwarming         |
|  | electrische radiator             |
|  | rookmelder                       |
|  | afvoerpunt tbv mv                |
|  | groepenkast                      |
|  | warmte afleverset inst.          |
|  | wasmachine/droger (opstelplaats) |
|  | kooktoestel (opstelplaats)       |
|  | kk koelkast (opstelplaats)       |
|  | intercom                         |
|  | vloerverwarming                  |

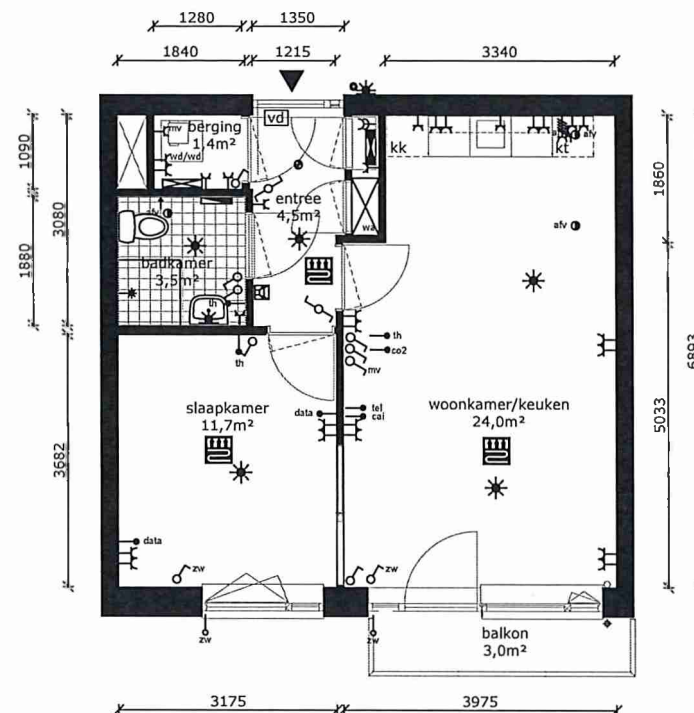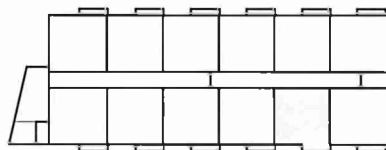

COMPLEX : 34100000  
 ADRES : Ringweg-Kruiskamp 80L  
 BOUWJAAR : 2023  
 OPMERKING : geringe afwijking mogelijk  
 Aan deze tekeningen kunnen geen rechten worden ontleend

WONINGTYPE : Type B1B SH  
 VERDIEPING : 2e verdieping  
 AANTAL KAMERS : 2  
 DATUM : 15-03-2023  
 WIJZIGING : 20-03-2023



# TECHNISCHE GEGEVENS

|                   |             |
|-------------------|-------------|
| Omschrijving      | Rc (m2.K/W) |
| begane grondvloer | 6,30        |
| gevels            | 4,70        |
| dak               | 6,30        |
| index energie     | A+          |

Wijze van ventileren: mechanische af- en natuurlijke toevoer  
 Wijze van verwarmen: collectieve verwarming d.m.v. vloerverwarming  
 4 stuks Pv-panelen met een max. vermogen van 380 WP per stuk.



## OPPERVLAKTEN (conform NEN 2580)

| Omschrijving        | vloeroppervlakte (m2 NVO) |
|---------------------|---------------------------|
| entree              | 4,5m <sup>2</sup>         |
| toilet              | 3,5m <sup>2</sup>         |
| woonkamer           | 18,4m <sup>2</sup>        |
| keuken              | 5,6m <sup>2</sup>         |
| lengte aanrechtblad | 1800mm                    |
| badkamer            | 3,5m <sup>2</sup>         |
| slaapkamer          | 11,70m <sup>2</sup>       |
| berging             | 1,4m <sup>2</sup>         |
| balkon              | 3,0m <sup>2</sup>         |

Totaal GO ca. 49,1m<sup>2</sup>  
 (dit is inclusief de wanden)

berging (extern) gezamenlijke  
 fietsenberging

|  |                                  |
|--|----------------------------------|
|  | wandlichtpunt                    |
|  | plafondlichtpunt                 |
|  | vrijloophdrager                  |
|  | wandcontactdoos dubbel geaard    |
|  | schakelaar                       |
|  | serieschakelaar                  |
|  | zonwering (bedraad)              |
|  | loze zonwering (onbedraad)       |
|  | data punt (niet afgemonteerd)    |
|  | thermostaat                      |
|  | drukknop bel                     |
|  | perflex (tbv kooktoestel)        |
|  | verdelers vloerverwarming        |
|  | electrische radiator             |
|  | rookmelder                       |
|  | afvoerpunt tbv mv                |
|  | groepenkast                      |
|  | warmte afleverset inst.          |
|  | wasmachine/droger (opstelplaats) |
|  | kooktoestel (opstelplaats)       |
|  | koelkast (opstelplaats)          |
|  | intercom                         |
|  | vloerverwarming                  |

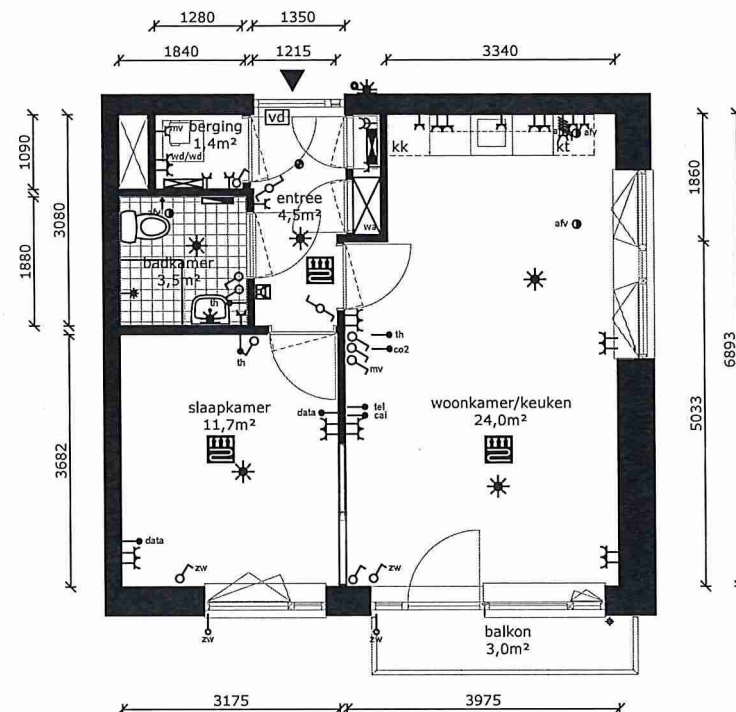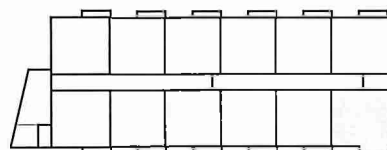

COMPLEX : 34100000  
 ADRES : Ringweg-Kruiskamp 80M  
 BOUWJAAR : 2023  
 OPMERKING : geringe afwijking mogelijk  
 Aan deze tekeningen kunnen geen rechten worden ontleend

WONINGTYPE : Type B1B SH  
 VERDIEPING : 2e verdieping  
 AANTAL KAMERS : 2  
 DATUM : 15-03-2023  
 WIJZIGING : 20-03-2023



# TECHNISCHE GEGEVENS

|                   |             |
|-------------------|-------------|
| Omschrijving      | Rc (m2.K/W) |
| begane grondvloer | 6,30        |
| gevels            | 4,70        |
| dak               | 6,30        |
| Index energie     | A+          |

Wijze van ventileren: mechanische af- en natuurlijke toevoer  
 Wijze van verwarmen: collectieve verwarming d.m.v. vloerverwarming  
 6 stuks Pv-panelen met een max. vermogen van 380 WP per stuk.



## OPPERVLAKTEN (conform NEN 2580)

|                     |                           |
|---------------------|---------------------------|
| Omschrijving        | vloeroppervlakte (m2 NVO) |
| entree              | 4,5m <sup>2</sup>         |
| toilet              | 3,5m <sup>2</sup>         |
| woonkamer           | 18,4m <sup>2</sup>        |
| keuken              | 5,6m <sup>2</sup>         |
| lengte aanrechtblad | 1800mm                    |
| badkamer            | 3,5m <sup>2</sup>         |
| slaapkamer          | 11,70m <sup>2</sup>       |
| berging             | 1,4m <sup>2</sup>         |
| balkon              | 3,0m <sup>2</sup>         |

Totaal GO ca. 49,1m<sup>2</sup>  
 (dit is inclusief de wanden)

berging (extern) gezamenlijke  
 fietsenberging

|  |                                  |
|--|----------------------------------|
|  | wandlichtpunt                    |
|  | plafondlichtpunt                 |
|  | vrijtoopdranger                  |
|  | wandcontactdoos dubbel geaard    |
|  | schakelaar                       |
|  | serieschakelaar                  |
|  | zonwering (bedraad)              |
|  | loze zonwering (onbedraad)       |
|  | data punt (niet afgemonteerd)    |
|  | thermostaat                      |
|  | drukknop bel                     |
|  | periflex (tbv kooktoestel)       |
|  | verdeler vloerverwarming         |
|  | electrische radiator             |
|  | rookmelder                       |
|  | afvoerpunt tbv mv                |
|  | groepenkast                      |
|  | warmte afleverset inst.          |
|  | wasmachine/droger (opstelplaats) |
|  | kooktoestel (opstelplaats)       |
|  | koelkast (opstelplaats)          |
|  | intercom                         |
|  | vloerverwarming                  |

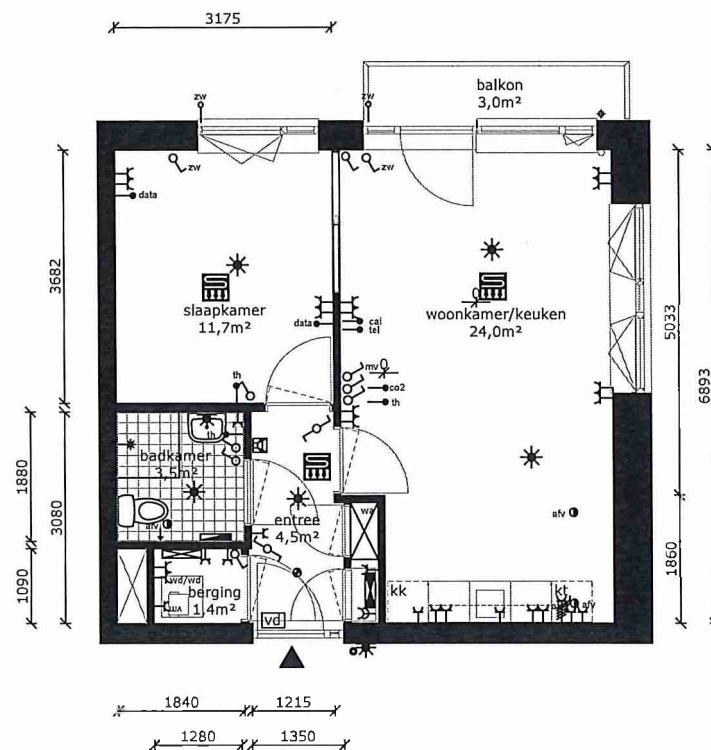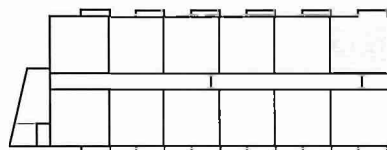

|                                                         |                              |               |                 |    |
|---------------------------------------------------------|------------------------------|---------------|-----------------|----|
| COMPLEX                                                 | : 34100000                   | WONINGTYPE    | : Type 81B      | SH |
| ADRES                                                   | : Ringweg-Kruiskamp 80N      | VERDIEPING    | : 2e verdieping |    |
| BOUWJAAR                                                | : 2023                       | AANTAL KAMERS | : 2             |    |
| OPMERKING                                               | : geringe afwijking mogelijk | DATUM         | : 15-03-2023    |    |
| Aan deze tekeningen kunnen geen rechten worden ontleend |                              | WIJZIGING     | : 20-03-2023    |    |

# TECHNISCHE GEGEVENS

|                   |             |
|-------------------|-------------|
| Omschrijving      | Rc (m2.K/W) |
| begane grondvloer | 6,30        |
| gevels            | 4,70        |
| dak               | 6,30        |
| index energie     | A+          |

Wijze van ventileren: mechanische af- en natuurlijke toevoer  
 Wijze van verwarmen: collectieve verwarming d.m.v. vloerverwarming  
 6 stuks Pv-panelen met een max. vermogen van 380 WP per stuk.



## OPPERVLAKTEN (conform NEN 2580)

|                     |                           |
|---------------------|---------------------------|
| Omschrijving        | vloeroppervlakte (m2 NVO) |
| entree              | 4,5m <sup>2</sup>         |
| toilet              | 3,5m <sup>2</sup>         |
| woonkamer           | 18,4m <sup>2</sup>        |
| keuken              | 5,6m <sup>2</sup>         |
| lengte aanrechtblad | 1800mm                    |
| badkamer            | 3,5m <sup>2</sup>         |
| slaapkamer          | 11,70m <sup>2</sup>       |
| berging             | 1,4m <sup>2</sup>         |
| balkon              | 3,0m <sup>2</sup>         |

Totaal GO  
 (dit is inclusief de wanden) ca. 49,1m<sup>2</sup>

berging (extern) gezamenlijke  
 fietsenberging

|  |                                  |
|--|----------------------------------|
|  | wandlichtpunt                    |
|  | plafondlichtpunt                 |
|  | vrijloopdranger                  |
|  | wandcontactdoos dubbel geaard    |
|  | schakelaar                       |
|  | serieschakelaar                  |
|  | zonwering (bedraad)              |
|  | loze zonwering (onbedraad)       |
|  | data punt (niet afgemonteerd)    |
|  | thermostaat                      |
|  | drukknop bel                     |
|  | periflex (tbv kooktoestel)       |
|  | verdeler vloerverwarming         |
|  | electrische radiator             |
|  | rookmelder                       |
|  | afvoerpunt tbv mv                |
|  | groepenkast                      |
|  | warmte afleverset inst.          |
|  | wasmachine/droger (opstelplaats) |
|  | kooktoestel (opstelplaats)       |
|  | koelkast (opstelplaats)          |
|  | intercom                         |
|  | vloerverwarming                  |

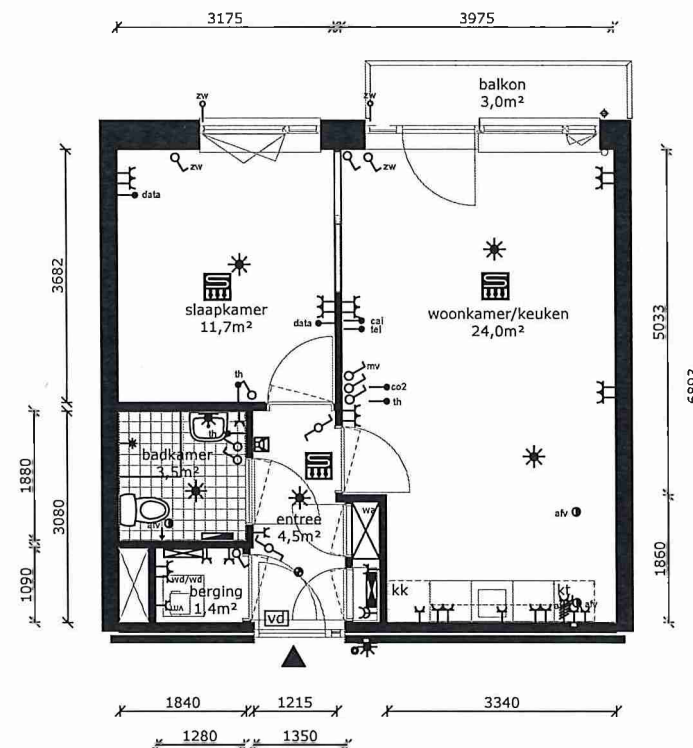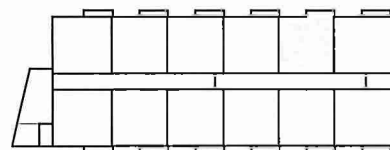

|                                                         |                              |               |                 |    |
|---------------------------------------------------------|------------------------------|---------------|-----------------|----|
| COMPLEX                                                 | : 34100000                   | WONINGTYPE    | : Type B1B      | SH |
| ADRES                                                   | : Ringweg-Kruiskamp 80P      | VERDIEPING    | : 2e verdieping |    |
| BOUWJAAR                                                | : 2023                       | AANTAL KAMERS | : 2             |    |
| OPMERKING                                               | : geringe afwijking mogelijk | DATUM         | : 15-03-2023    |    |
| Aan deze tekeningen kunnen geen rechten worden ontleend |                              | WIJZIGING     | : 20-03-2023    |    |

# TECHNISCHE GEGEVENS

|                   |             |
|-------------------|-------------|
| Omschrijving      | Rc (m2.K/W) |
| begane grondvloer | 6,30        |
| gevels            | 4,70        |
| dak               | 6,30        |
| Index energie     | A+          |

Wijze van ventileren: mechanische af- en natuurlijke toevoer  
 Wijze van verwarmen: collectieve verwarming d.m.v. vloerverwarming  
 6 stuks Pv-panelen met een max. vermogen van 380 WP per stuk.



## OPPERVLAKTEN (conform NEN 2580)

|                     |                           |
|---------------------|---------------------------|
| Omschrijving        | vloeroppervlakte (m2 NVO) |
| entree              | 4,5m <sup>2</sup>         |
| toilet              | 3,5m <sup>2</sup>         |
| woonkamer           | 18,4m <sup>2</sup>        |
| keuken              | 5,6m <sup>2</sup>         |
| lengte aanrechtblad | 1800mm                    |
| badkamer            | 3,5m <sup>2</sup>         |
| slaapkamer          | 11,70m <sup>2</sup>       |
| berging             | 1,4m <sup>2</sup>         |
| balkon              | 3,0m <sup>2</sup>         |

Totaal GO ca. 49,1m<sup>2</sup>  
 (dlt is inclusief de wanden)

berging (extern) gezamenlijke  
 fietsenberging

|  |                                  |
|--|----------------------------------|
|  | wandlichtpunt                    |
|  | plafondlichtpunt                 |
|  | vrijloopdranger                  |
|  | wandcontactdoos dubbel geaard    |
|  | schakelaar                       |
|  | serieschakelaar                  |
|  | zonwering (bedraad)              |
|  | loze zonwering (onbedraad)       |
|  | data punt (niet afgemonteerd)    |
|  | thermostaat                      |
|  | drukknop bel                     |
|  | perflex (tbv kooktoestel)        |
|  | verdelers vloerverwarming        |
|  | electrische radiator             |
|  | rookmelder                       |
|  | afvoerpunt tbv mv                |
|  | groepenkast                      |
|  | warmte afleverset inst.          |
|  | wasmachine/droger (opstelplaats) |
|  | kooktoestel (opstelplaats)       |
|  | koelkast (opstelplaats)          |
|  | intercom                         |
|  | vloerverwarming                  |

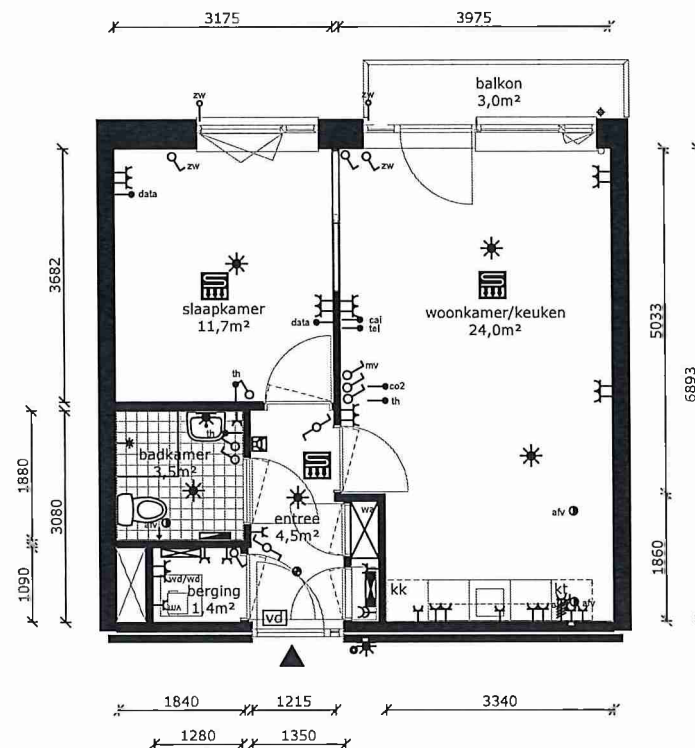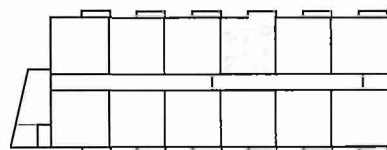

COMPLEX : 34100000  
 ADRES : Ringweg-Krulskamp 80Q  
 BOUWJAAR : 2023  
 OPMERKING : geringe afwijking mogelijk  
 Aan deze tekeningen kunnen geen rechten worden ontleend

WONINGTYPE : Type B1B SH  
 VERDIEPING : 2e verdieping  
 AANTAL KAMERS : 2  
 DATUM : 15-03-2023  
 WIJZIGING : 20-03-2023

# TECHNISCHE GEGEVENS

|                   |             |
|-------------------|-------------|
| Omschrijving      | Rc (m2.K/W) |
| begane grondvloer | 6,30        |
| gevels            | 4,70        |
| dak               | 6,30        |
| index energie     | A+          |

Wijze van ventileren: mechanische af- en natuurlijke toevoer  
Wijze van verwarmen: collectieve verwarming d.m.v. vloerverwarming  
6 stuks Pv-panelen met een max. vermogen van 380 WP per stuk.



## OPPERVLAKTEN (conform NEN 2580)

|                     |                           |
|---------------------|---------------------------|
| Omschrijving        | vloeroppervlakte (m2 NVO) |
| entree              | 4,5m <sup>2</sup>         |
| toilet              | 3,5m <sup>2</sup>         |
| woonkamer           | 18,4m <sup>2</sup>        |
| keuken              | 5,6m <sup>2</sup>         |
| lengte aanrechtblad | 1800mm                    |
| badkamer            | 3,5m <sup>2</sup>         |
| slaapkamer          | 11,70m <sup>2</sup>       |
| berging             | 1,4m <sup>2</sup>         |
| balkon              | 3,0m <sup>2</sup>         |

Totaal GO ca. 49,1m<sup>2</sup>  
(dit is inclusief de wanden)

berging (extern) gezamenlijke  
fietsenberging

|  |                                  |
|--|----------------------------------|
|  | wandlichtpunt                    |
|  | plafondlichtpunt                 |
|  | vrijloopdranger                  |
|  | wandcontactdoos dubbel geaard    |
|  | schakelaar                       |
|  | serieschakelaar                  |
|  | zonwering (bedraad)              |
|  | loze zonwering (onbedraad)       |
|  | data punt (niet afgemonteerd)    |
|  | thermostaat                      |
|  | drukknop bel                     |
|  | perflex (tbv kooktoestel)        |
|  | verdelers vloerverwarming        |
|  | electrische radiator             |
|  | rookmelder                       |
|  | afvoerpunt tbv mv                |
|  | groepenkast                      |
|  | warmte afleverset inst.          |
|  | wasmachine/droger (opstelplaats) |
|  | kooktoestel (opstelplaats)       |
|  | koelkast (opstelplaats)          |
|  | intercom                         |
|  | vloerverwarming                  |

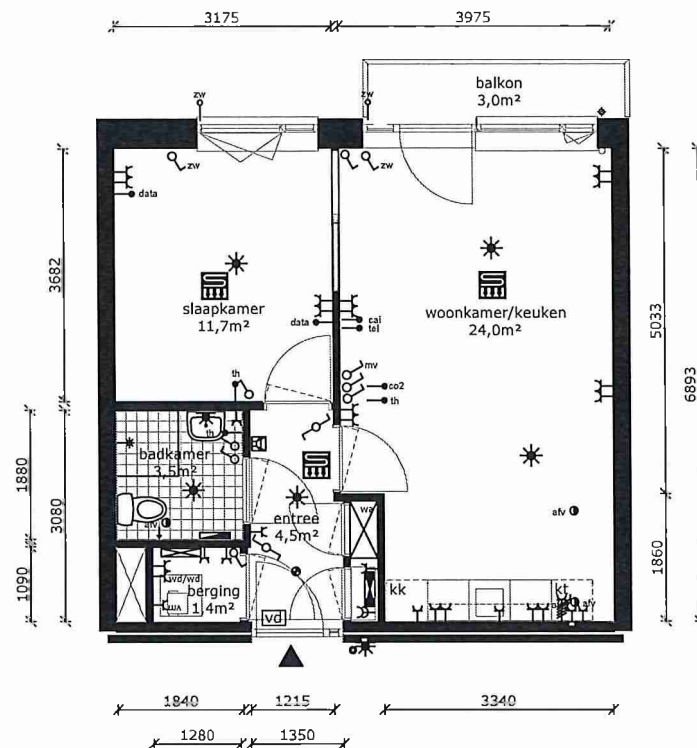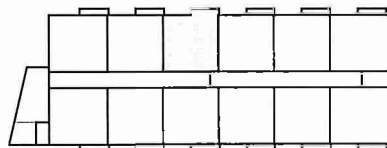

de Alliantie



COMPLEX : 34100000  
ADRES : Ringweg-Kruiskamp 80R  
BOUWJAAR : 2023  
OPMERKING : geringe afwijking mogelijk  
Aan deze tekeningen kunnen geen rechten worden ontleend

WONINGTYPE : Type B1B SH  
VERDIEPING : 2e verdieping  
AANTAL KAMERS : 2  
DATUM : 15-03-2023  
WIJZIGING : 20-03-2023

# TECHNISCHE GEGEVENS

|                   |             |
|-------------------|-------------|
| Omschrijving      | Rc (m2.K/W) |
| begane grondvloer | 6,30        |
| gevels            | 4,70        |
| dak               | 6,30        |
| index energie     | A+          |

Wijze van ventileren: mechanische af- en natuurlijke toevoer  
 Wijze van verwarmen: collectieve verwarming d.m.v. vloerverwarming  
 6 stuks Pv-panelen met een max. vermogen van 380 WP per stuk.



## OPPERVLAKTEN (conform NEN 2580)

|                     |                           |
|---------------------|---------------------------|
| Omschrijving        | vloeroppervlakte (m2 NVO) |
| entree              | 4,5m <sup>2</sup>         |
| toilet              | 3,5m <sup>2</sup>         |
| woonkamer           | 18,4m <sup>2</sup>        |
| keuken              | 5,6m <sup>2</sup>         |
| lengte aanrechtblad | 1800mm                    |
| badkamer            | 3,5m <sup>2</sup>         |
| slaapkamer          | 11,70m <sup>2</sup>       |
| berging             | 1,4m <sup>2</sup>         |
| balkon              | 3,0m <sup>2</sup>         |

Totaal GO ca. 49,1m<sup>2</sup>  
 (dit is inclusief de wanden)

berging (extern) gezamenlijke  
 fietsenberging

|  |                                  |
|--|----------------------------------|
|  | wandlichtpunt                    |
|  | plafondlichtpunt                 |
|  | vrijloopdranger                  |
|  | wandcontactdoos dubbel geard     |
|  | schakelaar                       |
|  | serieschakelaar                  |
|  | zonwering (bedraad)              |
|  | loze zonwering (onbedraad)       |
|  | data punt (niet afgemonteerd)    |
|  | thermostaat                      |
|  | drukknop bel                     |
|  | periflex (tbv kooktoestel)       |
|  | verdelers vloerverwarming        |
|  | electrische radiator             |
|  | rookmelder                       |
|  | afvoerpunt tbv mv                |
|  | groepenkast                      |
|  | warmte afleverset (inst.)        |
|  | wasmachine/droger (opstelplaats) |
|  | kooktoestel (opstelplaats)       |
|  | koelkast (opstelplaats)          |
|  | intercom                         |
|  | vloerverwarming                  |

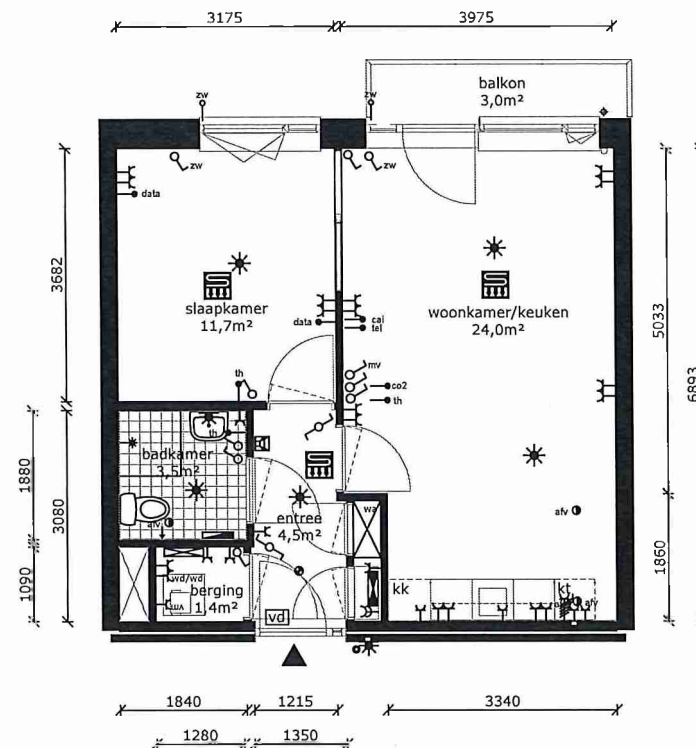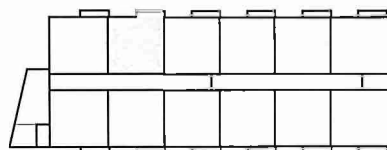

de Alliantie



|                                                         |                              |               |                 |    |
|---------------------------------------------------------|------------------------------|---------------|-----------------|----|
| COMPLEX                                                 | : 34100000                   | WONINGTYPE    | : Type B1B      | SH |
| ADRES                                                   | : Ringweg-Kruiskamp 80S      | VERDIEPING    | : 2e verdieping |    |
| BOUWJAAR                                                | : 2023                       | AANTAL KAMERS | : 2             |    |
| OPMERKING                                               | : geringe afwijking mogelijk | DATUM         | : 15-03-2023    |    |
| Aan deze tekeningen kunnen geen rechten worden ontleend |                              | WIJZIGING     | : 20-03-2023    |    |

# TECHNISCHE GEGEVENS

|                   |             |
|-------------------|-------------|
| Omschrijving      | Rc (m2.K/W) |
| begane grondvloer | 6,30        |
| gevels            | 4,70        |
| dak               | 6,30        |
| Index energie     | A+          |

Wijze van ventileren: mechanische af- en natuurlijke toevoer  
 Wijze van verwarmen: collectieve verwarming d.m.v. vloerverwarming  
 6 stuks Pv-panelen met een max. vermogen van 380 WP per stuk.



## OPPERVLAKTEN (conform NEN 2580)

|                     |                           |
|---------------------|---------------------------|
| Omschrijving        | vloeroppervlakte (m2 NVO) |
| entree              | 4,5m <sup>2</sup>         |
| toilet              | 3,5m <sup>2</sup>         |
| woonkamer           | 18,4m <sup>2</sup>        |
| keuken              | 5,6m <sup>2</sup>         |
| lengte aanrechtblad | 1800mm                    |
| badkamer            | 3,5m <sup>2</sup>         |
| slaapkamer          | 11,70m <sup>2</sup>       |
| berging             | 1,4m <sup>2</sup>         |
| balkon              | 3,0m <sup>2</sup>         |

Totaal GO  
 (dit is inclusief de wanden) ca. 49,1m<sup>2</sup>

berging (extern) gezamenlijke  
 fietsenberging

|  |                                  |
|--|----------------------------------|
|  | wandlichtpunt                    |
|  | plafondlichtpunt                 |
|  | vrijloopdranger                  |
|  | wandcontactdoos dubbel geaard    |
|  | schakelaar                       |
|  | serieschakelaar                  |
|  | zonwering (bedraad)              |
|  | loze zonwering (onbedraad)       |
|  | data punt (niet afgemonteerd)    |
|  | thermostaat                      |
|  | drukknop bel                     |
|  | periflex (tbv kooktoestel)       |
|  | verdelers vloerverwarming        |
|  | electrische radiator             |
|  | rookmelder                       |
|  | afvoerpunt tbv mv                |
|  | groepenkast                      |
|  | warmte afleverset inst.          |
|  | wasmachine/droger (opstelplaats) |
|  | kooktoestel (opstelplaats)       |
|  | koelkast (opstelplaats)          |
|  | intercom                         |
|  | vloerverwarming                  |

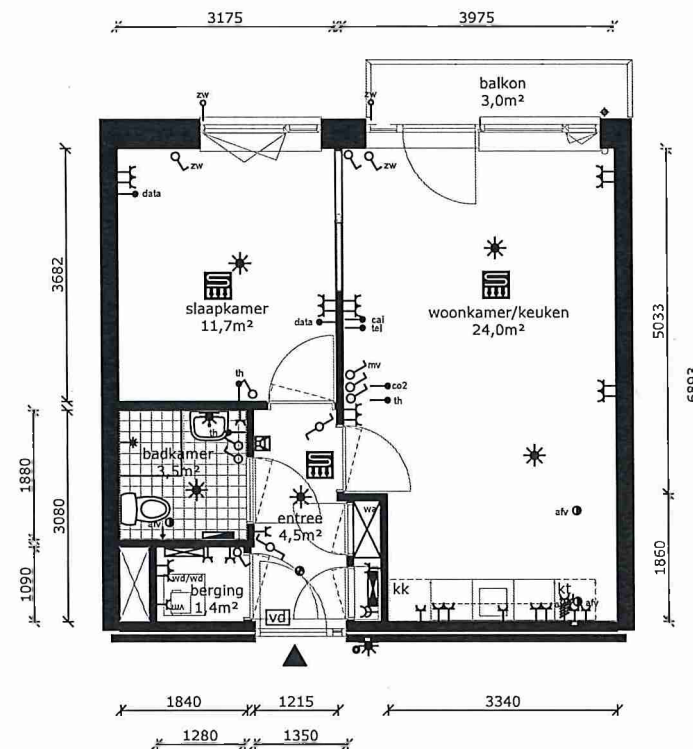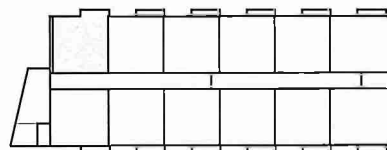

COMPLEX : 34100000  
 ADRES : Ringweg-Kruiskamp 80T  
 BOUWJAAR : 2023  
 OPMERKING : geringe afwijking mogelijk  
 Aan deze tekeningen kunnen geen rechten worden ontleend

WONINGTYPE : Type B1B SH  
 VERDIEPING : 2e verdieping  
 AANTAL KAMERS : 2  
 DATUM : 15-03-2023  
 WIJZIGING : 20-03-2023

# TECHNISCHE GEGEVENS

|                   |             |
|-------------------|-------------|
| Omschrijving      | Rc (m2.K/W) |
| begane grondvloer | 6,30        |
| gevels            | 4,70        |
| dak               | 6,30        |
| index energie     | A+          |

Wijze van ventileren: mechanische af- en natuurlijke toevoer  
 Wijze van verwarmen: collectieve verwarming d.m.v. vloerverwarming  
 4 stuks Pv-panelen met een max. vermogen van 380 WP per stuk.



## OPPERVLAKTEN (conform NEN 2580)

|                     |                           |
|---------------------|---------------------------|
| Omschrijving        | vloeroppervlakte (m2 NVO) |
| entree              | 4,5m <sup>2</sup>         |
| toilet              | 3,5m <sup>2</sup>         |
| woonkamer           | 18,4m <sup>2</sup>        |
| keuken              | 5,6m <sup>2</sup>         |
| lengte aanrechtblad | 1800mm                    |
| badkamer            | 3,5m <sup>2</sup>         |
| slaapkamer          | 11,70m <sup>2</sup>       |
| berging             | 1,4m <sup>2</sup>         |
| balkon              | 3,0m <sup>2</sup>         |

Totaal GO ca. 49,1m<sup>2</sup>  
 (dlt is inclusief de wanden)

berging (extern) gezamenlijke  
 fietsenberging

|  |                                  |
|--|----------------------------------|
|  | wandlichtpunt                    |
|  | plafondlichtpunt                 |
|  | vrijtoopdranger                  |
|  | wandcontactdoos dubbel gear      |
|  | schakelaar                       |
|  | serieschakelaar                  |
|  | zonwering (bedraad)              |
|  | loze zonwering (onbedraad)       |
|  | data punt (niet afgemonteerd)    |
|  | thermostaat                      |
|  | drukknop bel                     |
|  | perflex (tbv kooktoestel)        |
|  | verdelers vloerverwarming        |
|  | electrische radiator             |
|  | rookmelder                       |
|  | afvoerpunt tbv mv                |
|  | groepenkast                      |
|  | warmte afleverset inst.          |
|  | wasmachine/droger (opstelplaats) |
|  | kooktoestel (opstelplaats)       |
|  | koelkast (opstelplaats)          |
|  | intercom                         |
|  | vloerverwarming                  |

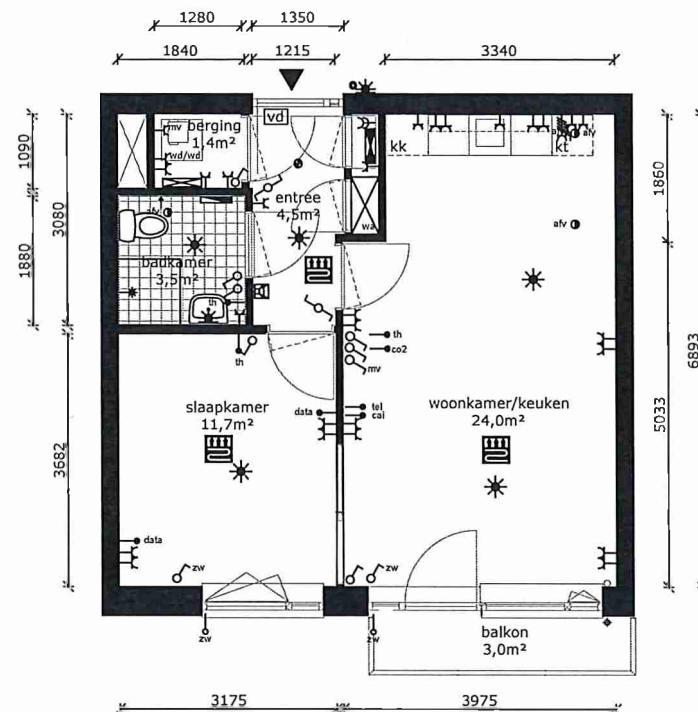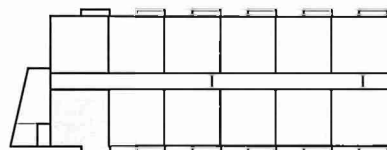

|                                                         |                              |               |                 |    |
|---------------------------------------------------------|------------------------------|---------------|-----------------|----|
| COMPLEX                                                 | : 34100000                   | WONINGTYPE    | : Type B1B      | SH |
| ADRES                                                   | : Ringweg-Kruiskamp 81A      | VERDIEPING    | : 3e verdieping |    |
| BOUWJAAR                                                | : 2023                       | AANTAL KAMERS | : 2             |    |
| OPMERKING                                               | : geringe afwijking mogelijk | DATUM         | : 15-03-2023    |    |
| Aan deze tekeningen kunnen geen rechten worden ontleend |                              | WIJZIGING     | : 20-03-2023    |    |



# TECHNISCHE GEGEVENS

|                   |             |
|-------------------|-------------|
| Omschrijving      | Rc (m2.K/W) |
| begane grondvloer | 6,30        |
| gevels            | 4,70        |
| dak               | 6,30        |
| index energie     | A+          |

Wijze van ventileren: mechanische af- en natuurlijke toevoer  
 Wijze van verwarmen: collectieve verwarming d.m.v. vloerverwarming  
 4 stuks PV-panelen met een max. vermogen van 380 WP per stuk.



## OPPERVLAKTEN (conform NEN 2580)

|                     |                           |
|---------------------|---------------------------|
| Omschrijving        | vloeroppervlakte (m2 NVO) |
| entree              | 4,5m <sup>2</sup>         |
| toilet              | 3,5m <sup>2</sup>         |
| woonkamer           | 18,4m <sup>2</sup>        |
| keuken              | 5,6m <sup>2</sup>         |
| lengte aanrechtblad | 1800mm                    |
| badkamer            | 3,5m <sup>2</sup>         |
| slaapkamer          | 11,70m <sup>2</sup>       |
| berging             | 1,4m <sup>2</sup>         |
| balkon              | 3,0m <sup>2</sup>         |

Totaal GO ca. 49,1m<sup>2</sup>  
 (dit is inclusief de wanden)

berging (extern) gezamenlijke  
 fietsenberging

|  |                                  |
|--|----------------------------------|
|  | wandlichtpunt                    |
|  | plafondlichtpunt                 |
|  | vrijloopdranger                  |
|  | wandcontactdoos dubbel geaard    |
|  | schakelaar                       |
|  | serieschakelaar                  |
|  | zonwering (bedraad)              |
|  | loze zonwering (onbedraad)       |
|  | data punt (niet afgemonteerd)    |
|  | thermostaat                      |
|  | drukknop bel                     |
|  | perilex (tbv kooktoestel)        |
|  | verdeler vloerverwarming         |
|  | electrische radiator             |
|  | rookmelder                       |
|  | afvoerpunt tbv mv                |
|  | groepenkast                      |
|  | warmte afleverset inst.          |
|  | wasmachine/droger (opstelplaats) |
|  | kooktoestel (opstelplaats)       |
|  | koelkast (opstelplaats)          |
|  | intercom                         |
|  | vloerverwarming                  |

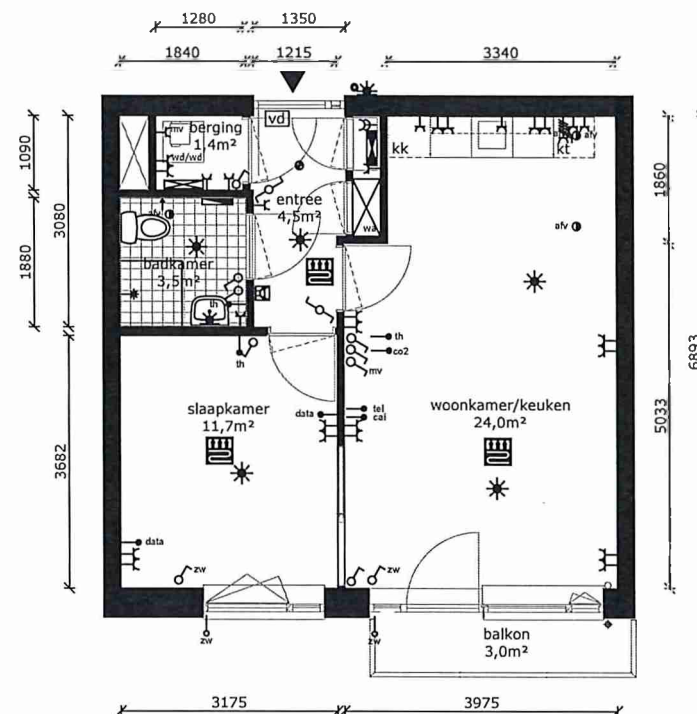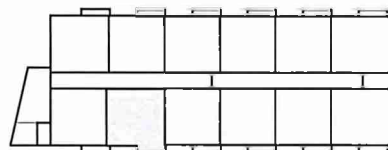

COMPLEX : 34100000  
 ADRES : Ringweg-Kruiskamp 81B  
 BOUWJAAR : 2023  
 OPMERKING : geringe afwijking mogelijk  
 Aan deze tekeningen kunnen geen rechten worden ontleend

WONINGTYPE : Type B18 SH  
 VERDIEPING : 3e verdieping  
 AANTAL KAMERS : 2  
 DATUM : 15-03-2023  
 WIJZIGING : 20-03-2023



# TECHNISCHE GEGEVENS

|                   |             |
|-------------------|-------------|
| Omschrijving      | Rc (m2.K/W) |
| begane grondvloer | 6,30        |
| gevels            | 4,70        |
| dak               | 6,30        |
| index energie     | A+          |

Wijze van ventileren: mechanische af- en natuurlijke toevoer  
 Wijze van verwarmen: collectieve verwarming d.m.v. vloerverwarming  
 4 stuks Pv-panelen met een max. vermogen van 380 WP per stuk.



## OPPERVLAKTEN (conform NEN 2580)

|                     |                           |
|---------------------|---------------------------|
| Omschrijving        | vloeroppervlakte (m2 NVO) |
| entree              | 4,5m <sup>2</sup>         |
| toilet              | 3,5m <sup>2</sup>         |
| woonkamer           | 18,4m <sup>2</sup>        |
| keuken              | 5,6m <sup>2</sup>         |
| lengte aanrechtblad | 1800mm                    |
| badkamer            | 3,5m <sup>2</sup>         |
| slaapkamer          | 11,70m <sup>2</sup>       |
| berging             | 1,4m <sup>2</sup>         |
| balkon              | 3,0m <sup>2</sup>         |

Totaal GO ca. 49,1m<sup>2</sup>  
 (dit is inclusief de wanden)

berging (extern) gezamenlijke  
 fietsenberging

|  |                                  |
|--|----------------------------------|
|  | wandlichtpunt                    |
|  | plafondlichtpunt                 |
|  | vrijloopdranger                  |
|  | wandcontactdoos dubbel gear      |
|  | schakelaar                       |
|  | serieschakelaar                  |
|  | zonwering (bedraad)              |
|  | loze zonwering (onbedraad)       |
|  | data punt (niet afgemonteerd)    |
|  | thermostaat                      |
|  | drukknop bel                     |
|  | periflex (tbv kooktoestel)       |
|  | verdeler vloerverwarming         |
|  | electrische radiator             |
|  | rookmelder                       |
|  | afvoerpunt tbv mv                |
|  | groepenkast                      |
|  | warmte afleverset inst.          |
|  | wasmachine/droger (opstelplaats) |
|  | kooktoestel (opstelplaats)       |
|  | kk (opstelplaats)                |
|  | intercom                         |
|  | vloerverwarming                  |

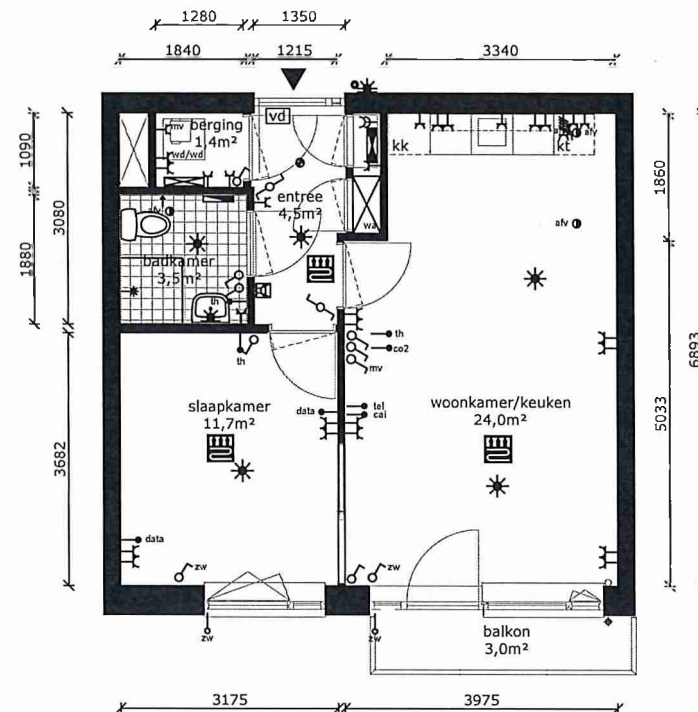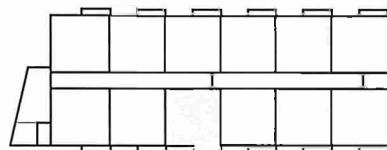

COMPLEX : 34100000  
 ADRES : Ringweg-Kruiskamp 81C  
 BOUWJAAR : 2023  
 OPMERKING : geringe afwijking mogelijk  
 Aan deze tekeningen kunnen geen rechten worden ontleend

WONINGTYPE : Type B1B SH  
 VERDIEPING : 3e verdieping  
 AANTAL KAMERS : 2  
 DATUM : 15-03-2023  
 WIJZIGING : 20-03-2023



# TECHNISCHE GEGEVENS

|                   |             |
|-------------------|-------------|
| Omschrijving      | Rc (m2.K/W) |
| begane grondvloer | 6,30        |
| gevels            | 4,70        |
| dak               | 6,30        |
| index energie     | A+          |

Wijze van ventileren: mechanische af- en natuurlijke toevoer  
 Wijze van verwarmen: collectieve verwarming d.m.v. vloerverwarming  
 4 stuks Pv-panelen met een max. vermogen van 380 WP per stuk.



## OPPERVLAKTEN (conform NEN 2580)

|                     |                           |
|---------------------|---------------------------|
| Omschrijving        | vloeroppervlakte (m2 NVO) |
| entree              | 4,5m <sup>2</sup>         |
| toilet              | 3,5m <sup>2</sup>         |
| woonkamer           | 18,4m <sup>2</sup>        |
| keuken              | 5,6m <sup>2</sup>         |
| lengte aanrechtblad | 1800mm                    |
| badkamer            | 3,5m <sup>2</sup>         |
| slaapkamer          | 11,70m <sup>2</sup>       |
| berging             | 1,4m <sup>2</sup>         |
| balkon              | 3,0m <sup>2</sup>         |

Totaal GO ca. 49,1m<sup>2</sup>  
 (dit is inclusief de wanden)

berging (extern) gezamenlijke  
 fietsenberging

|  |                                  |
|--|----------------------------------|
|  | wandlichtpunt                    |
|  | plafondlichtpunt                 |
|  | vrijloopdranger                  |
|  | wandcontactdoos dubbel geaard    |
|  | schakelaar                       |
|  | serieschakelaar                  |
|  | zonwering (bedraad)              |
|  | loze zonwering (onbedraad)       |
|  | data punt (niet afgemonteerd)    |
|  | thermostaat                      |
|  | drukknop bel                     |
|  | perilex (tbv kooktoestel)        |
|  | verdelers vloerverwarming        |
|  | electrische radiator             |
|  | rookmelder                       |
|  | afvoerpunt tbv mv                |
|  | groepenkast                      |
|  | warmte afleverset inst.          |
|  | wasmachine/droger (opstelplaats) |
|  | kooktoestel (opstelplaats)       |
|  | koelkast (opstelplaats)          |
|  | intercom                         |
|  | vloerverwarming                  |

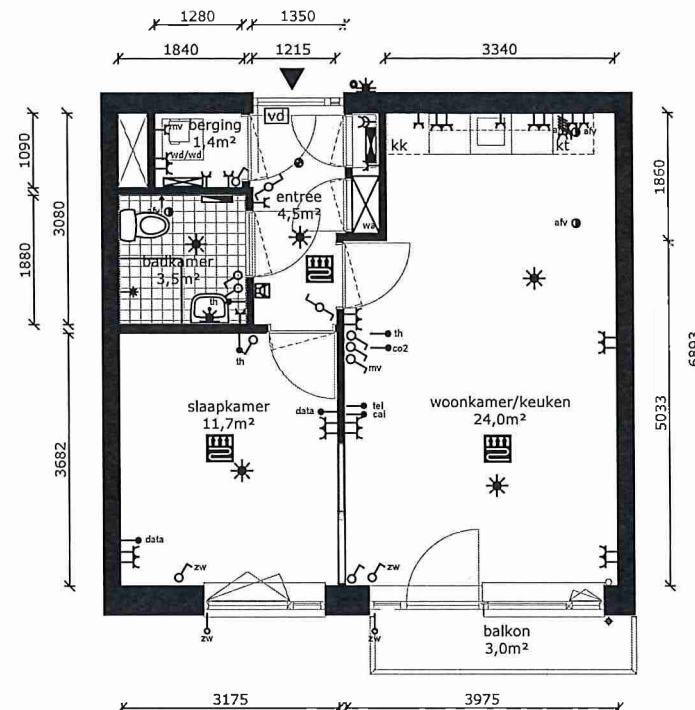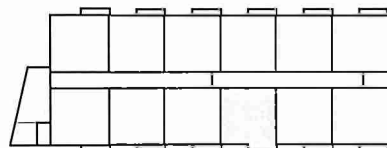

|                                                         |                              |               |                 |    |
|---------------------------------------------------------|------------------------------|---------------|-----------------|----|
| COMPLEX                                                 | : 34100000                   | WONINGTYPE    | : Type B1B      | SH |
| ADRES                                                   | : Ringweg-Kruiskamp 81D      | VERDIEPING    | : 3e verdieping |    |
| BOUWJAAR                                                | : 2023                       | AANTAL KAMERS | : 2             |    |
| OPMERKING                                               | : geringe afwijking mogelijk | DATUM         | : 15-03-2023    |    |
| Aan deze tekeningen kunnen geen rechten worden ontleend |                              | WIJZIGING     | : 20-03-2023    |    |

## TECHNISCHE GEGEVENS

|                   |             |
|-------------------|-------------|
| Omschrijving      | Rc (m2.K/W) |
| begane grondvloer | 6,30        |
| gevels            | 4,70        |
| dak               | 6,30        |
| index energie     | A+          |

Wijze van ventileren: mechanische af- en natuurlijke toevoer  
 Wijze van verwarmen: collectieve verwarming d.m.v. vloerverwarming  
 4 stuks Pv-panelen met een max. vermogen van 380 WP per stuk.



## OPPERVLAKTEN (conform NEN 2580)

|                     |                           |
|---------------------|---------------------------|
| Omschrijving        | vloeroppervlakte (m2 NVO) |
| entree              | 4,5m <sup>2</sup>         |
| toilet              | 3,5m <sup>2</sup>         |
| woonkamer           | 18,4m <sup>2</sup>        |
| keuken              | 5,6m <sup>2</sup>         |
| lengte aanrechtblad | 1800mm                    |
| badkamer            | 3,5m <sup>2</sup>         |
| slaapkamer          | 11,70m <sup>2</sup>       |
| berging             | 1,4m <sup>2</sup>         |
| balkon              | 3,0m <sup>2</sup>         |

Totaal GO ca. 49,1m<sup>2</sup>  
 (dit is inclusief de wanden)

berging (extern) gezamenlijke  
 fietsenberging

|  |                                  |
|--|----------------------------------|
|  | wandlichtpunt                    |
|  | plafondlichtpunt                 |
|  | vrijloopdranger                  |
|  | wandcontactdoos dubbel gear      |
|  | schakelaar                       |
|  | serieschakelaar                  |
|  | zonwering (bedraad)              |
|  | loze zonwering (onbedraad)       |
|  | data punt (niet afgemonteerd)    |
|  | thermostaat                      |
|  | drukknop bel                     |
|  | periflex (tbv kooktoestel)       |
|  | verdelers vloerverwarming        |
|  | electrische radiator             |
|  | rookmelder                       |
|  | afvoerpunt tbv mv                |
|  | groepenkast                      |
|  | warmte afleverset inst.          |
|  | wasmachine/droger (opstelplaats) |
|  | kooktoestel (opstelplaats)       |
|  | koelkast (opstelplaats)          |
|  | intercom                         |
|  | vloerverwarming                  |

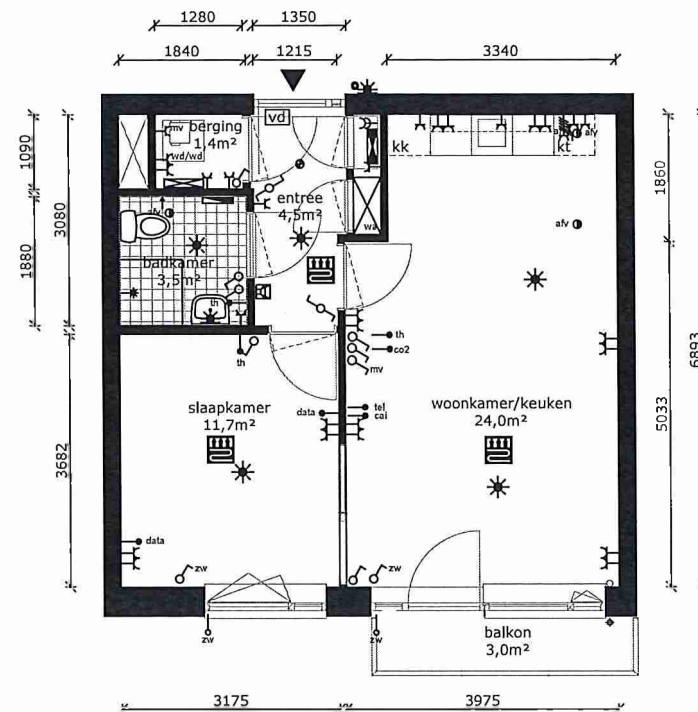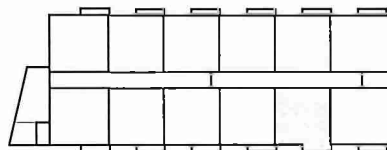

de Alliantie



COMPLEX : 34100000  
 ADRES : Ringweg-Kruiskamp 81E  
 BOUWJAAR : 2023  
 OPMERKING : geringe afwijking mogelijk  
 Aan deze tekeningen kunnen geen rechten worden ontleend

WONINGTYPE : Type B1B SH  
 VERDIEPING : 3e verdieping  
 AANTAL KAMERS : 2  
 DATUM : 15-03-2023  
 WIJZIGING : 20-03-2023

# TECHNISCHE GEGEVENS

|                   |             |
|-------------------|-------------|
| Omschrijving      | Rc (m2.K/W) |
| begane grondvloer | 6,30        |
| gevels            | 4,70        |
| dak               | 6,30        |
| index energie     | A+          |

Wijze van ventileren: mechanische af- en natuurlijke toevoer  
 Wijze van verwarmen: collectieve verwarming d.m.v. vloerverwarming  
 6 stuks Pv-panelen met een max. vermogen van 380 WP per stuk.



## OPPERVLAKTEN (conform NEN 2580)

|                     |                           |
|---------------------|---------------------------|
| Omschrijving        | vloeroppervlakte (m2 NVO) |
| entree              | 4,5m <sup>2</sup>         |
| toilet              | 3,5m <sup>2</sup>         |
| woonkamer           | 18,4m <sup>2</sup>        |
| keuken              | 5,6m <sup>2</sup>         |
| lengte aanrechtblad | 1800mm                    |
| badkamer            | 3,5m <sup>2</sup>         |
| slaapkamer          | 11,70m <sup>2</sup>       |
| berging             | 1,4m <sup>2</sup>         |
| balkon              | 3,0m <sup>2</sup>         |

Totaal GO ca. 49,1m<sup>2</sup>  
 (dit is inclusief de wanden)

berging (extern) gezamenlijke  
 fietsenberging

|  |                                  |
|--|----------------------------------|
|  | wandlichtpunt                    |
|  | plafondlichtpunt                 |
|  | vrijlooppdranger                 |
|  | wandcontactdoos dubbel geaard    |
|  | schakelaar                       |
|  | serieschakelaar                  |
|  | zonwering (bedraad)              |
|  | loze zonwering (onbedraad)       |
|  | data punt (niet afgemonteerd)    |
|  | thermostaat                      |
|  | drukknop bel                     |
|  | perflex (tbv kooktoestel)        |
|  | verdeler vloerverwarming         |
|  | electrische radiator             |
|  | rookmelder                       |
|  | afvoerpunt tbv mv                |
|  | groepenkast                      |
|  | warmte afleverset inst.          |
|  | wasmachine/droger (opstelplaats) |
|  | kooktoestel (opstelplaats)       |
|  | koelkast (opstelplaats)          |
|  | intercom                         |
|  | vloerverwarming                  |

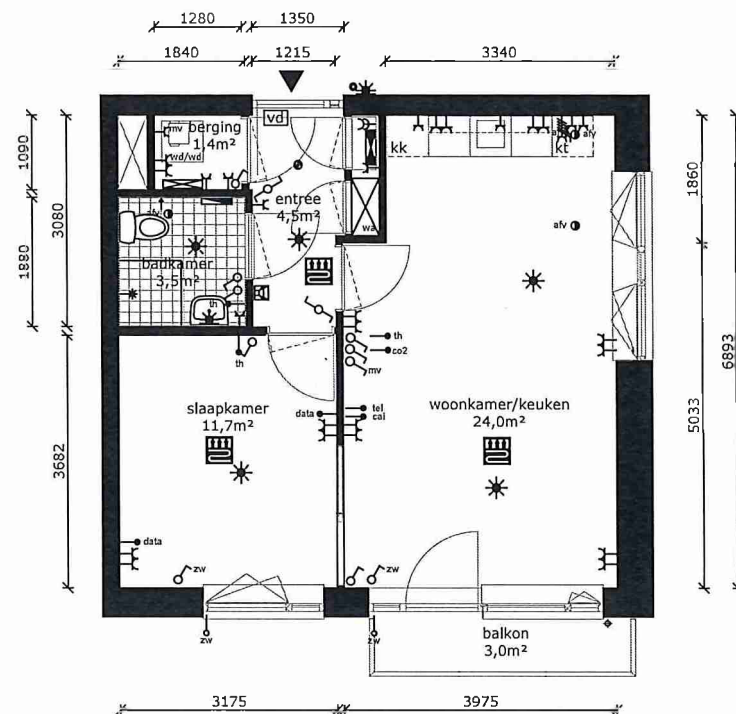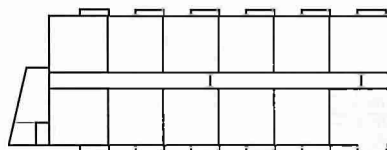

COMPLEX : 34100000  
 ADRES : Ringweg-Kruiskamp 81F  
 BOUWJAAR : 2023  
 OPMERKING : geringe afwijking mogelijk  
 Aan deze tekeningen kunnen geen rechten worden ontleend

WONINGTYPE : Type B1B SH  
 VERDIEPING : 3e verdieping  
 AANTAL KAMERS : 2  
 DATUM : 15-03-2023  
 WIJZIGING : 20-03-2023



# TECHNISCHE GEGEVENS

|                   |             |
|-------------------|-------------|
| Omschrijving      | Rc (m2.K/W) |
| begane grondvloer | 6,30        |
| gevels            | 4,70        |
| dak               | 6,30        |
| index energie     | A+          |

Wijze van ventileren: mechanische af- en natuurlijke toevoer  
 Wijze van verwarmen: collectieve verwarming d.m.v. vloerverwarming  
 6 stuks Pv-panelen met een max. vermogen van 380 WP per stuk.



## OPPERVLAKTEN (conform NEN 2580)

|                     |                           |
|---------------------|---------------------------|
| Omschrijving        | vloeroppervlakte (m2 NVO) |
| entree              | 4,5m <sup>2</sup>         |
| toilet              | 3,5m <sup>2</sup>         |
| woonkamer           | 18,4m <sup>2</sup>        |
| keuken              | 5,6m <sup>2</sup>         |
| lengte aanrechtblad | 1800mm                    |
| badkamer            | 3,5m <sup>2</sup>         |
| slaapkamer          | 11,70m <sup>2</sup>       |
| berging             | 1,4m <sup>2</sup>         |
| balkon              | 3,0m <sup>2</sup>         |

Totaal GO ca. 49,1m<sup>2</sup>  
 (dit is inclusief de wanden)

berging (extern) gezamenlijke  
 fietsenberging

|  |                                  |
|--|----------------------------------|
|  | wandlichtpunt                    |
|  | plafondlichtpunt                 |
|  | vrijloopdranger                  |
|  | wandcontactdoos dubbel geaard    |
|  | schakelaar                       |
|  | serieschakelaar                  |
|  | zonwering (bedraad)              |
|  | loze zonwering (onbedraad)       |
|  | data punt (niet afgemonteerd)    |
|  | thermostaat                      |
|  | drukknop bel                     |
|  | perflex (tbv kooktoestel)        |
|  | verdeler vloerverwarming         |
|  | electrische radiator             |
|  | rookmelder                       |
|  | afvoerpunt tbv mv                |
|  | groepenkast                      |
|  | warmte afvoerset inst.           |
|  | wasmachine/droger (opstelplaats) |
|  | kooktoestel (opstelplaats)       |
|  | koelkast (opstelplaats)          |
|  | intercom                         |
|  | vloerverwarming                  |

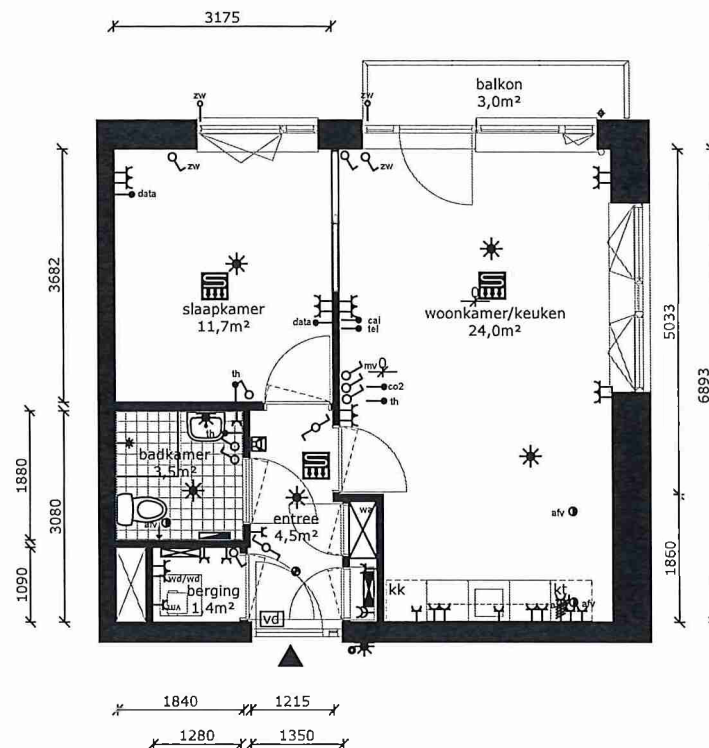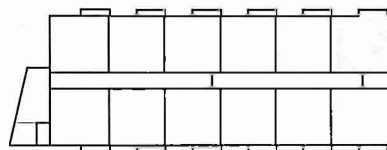

COMPLEX : 34100000  
 ADRES : Ringweg-Kruiskamp 81G  
 BOUWJAAR : 2023  
 OPMERKING : geringe afwijking mogelijk  
 Aan deze tekeningen kunnen geen rechten worden ontleend

WONINGTYPE : Type B1B SH  
 VERDIEPING : 3e verdieping  
 AANTAL KAMERS : 2  
 DATUM : 15-03-2023  
 WIJZIGING : 20-03-2023



# TECHNISCHE GEGEVENS

|                   |             |
|-------------------|-------------|
| Omschrijving      | Rc (m2.K/W) |
| begane grondvloer | 6,30        |
| gevels            | 4,70        |
| dak               | 6,30        |
| Index energie     | A+          |

Wijze van ventileren: mechanische af- en natuurlijke toevoer  
 Wijze van verwarmen: collectieve verwarming d.m.v. vloerverwarming  
 6 stuks Pv-panelen met een max. vermogen van 380 WP per stuk.

## OPPERVLAKTEN (conform NEN 2580)



|                     |                           |
|---------------------|---------------------------|
| Omschrijving        | vloeroppervlakte (m2 NVO) |
| entree              | 4,5m <sup>2</sup>         |
| toilet              | 3,5m <sup>2</sup>         |
| woonkamer           | 18,4m <sup>2</sup>        |
| keuken              | 5,6m <sup>2</sup>         |
| lengte aanrechtblad | 1800mm                    |

|            |                     |
|------------|---------------------|
| badkamer   | 3,5m <sup>2</sup>   |
| slaapkamer | 11,70m <sup>2</sup> |
| berging    | 1,4m <sup>2</sup>   |
| balkon     | 3,0m <sup>2</sup>   |

Totaal GO (dit is inclusief de wanden) ca. 49,1m<sup>2</sup>

berging (extern) gezamenlijke fietsenberging

|  |                                  |
|--|----------------------------------|
|  | wandlichtpunt                    |
|  | plafondlichtpunt                 |
|  | vrijloopdranger                  |
|  | wandcontactdoos dubbel geaard    |
|  | schakelaar                       |
|  | serieschakelaar                  |
|  | zonwering (bedraad)              |
|  | loze zonwering (onbedraad)       |
|  | data punt (niet afgemonteerd)    |
|  | thermostaat                      |
|  | drukknop bel                     |
|  | perilex (tbv kooktoestel)        |
|  | verdelers vloerverwarming        |
|  | electrische radiator             |
|  | rookmelder                       |
|  | afvoerpunt tbv mv                |
|  | groepenkast                      |
|  | warmte afleverset inst.          |
|  | wasmachine/droger (opstelplaats) |
|  | kooktoestel (opstelplaats)       |
|  | koelkast (opstelplaats)          |
|  | intercom                         |
|  | vloerverwarming                  |

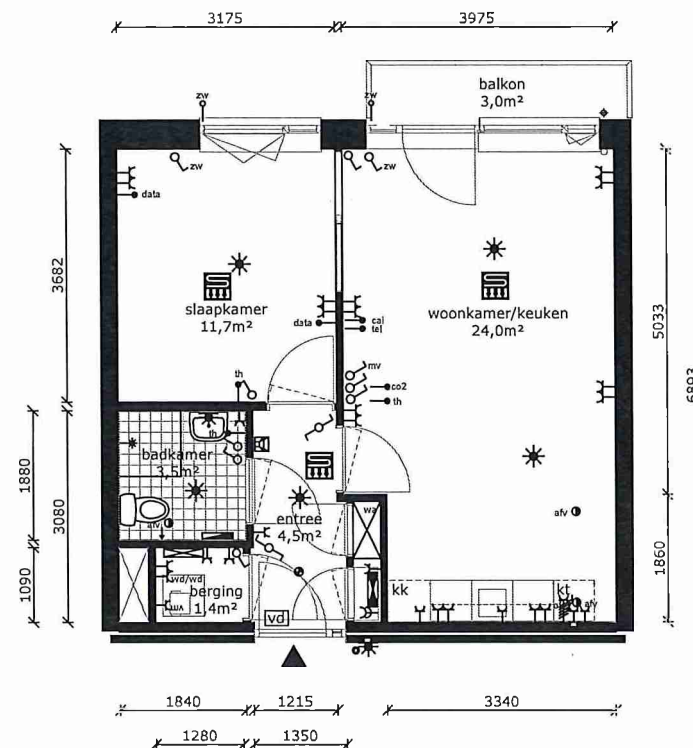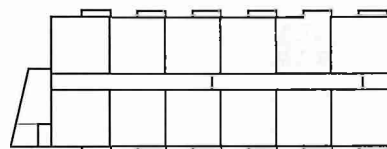

COMPLEX : 34100000  
 ADRES : Ringweg-Kruiskamp 81H  
 BOUWJAAR : 2023  
 OPMERKING : geringe afwijking mogelijk  
 Aan deze tekeningen kunnen geen rechten worden ontleend

WONINGTYPE : Type B1B SH  
 VERDIEPING : 3e verdieping  
 AANTAL KAMERS : 2  
 DATUM : 15-03-2023  
 WIJZIGING : 20-03-2023

# TECHNISCHE GEGEVENS

|                   |             |
|-------------------|-------------|
| Omschrijving      | Rc (m2.K/W) |
| begane grondvloer | 6,30        |
| gevels            | 4,70        |
| dak               | 6,30        |
| index energie     | A+          |

Wijze van ventileren: mechanische af- en natuurlijke toevoer  
 Wijze van verwarmen: collectieve verwarming d.m.v. vloerverwarming  
 6 stuks Pv-panelen met een max. vermogen van 380 WP per stuk.

## OPPERVLAKTEN (conform NEN 2580)



|                     |                           |
|---------------------|---------------------------|
| Omschrijving        | vloeroppervlakte (m2 NVO) |
| entree              | 4,5m <sup>2</sup>         |
| toilet              | 3,5m <sup>2</sup>         |
| woonkamer           | 18,4m <sup>2</sup>        |
| keuken              | 5,6m <sup>2</sup>         |
| lengte aanrechtblad | 1800mm                    |

|            |                     |
|------------|---------------------|
| badkamer   | 3,5m <sup>2</sup>   |
| slaapkamer | 11,70m <sup>2</sup> |
| berging    | 1,4m <sup>2</sup>   |
| balkon     | 3,0m <sup>2</sup>   |

Totaal GO ca. 49,1m<sup>2</sup>  
 (dit is inclusief de wanden)

berging (extern) gezamenlijke  
 fietsenberging

|  |                                  |
|--|----------------------------------|
|  | wandlichtpunt                    |
|  | plafondlichtpunt                 |
|  | vrijloopdranger                  |
|  | wandcontactdoos dubbel geaard    |
|  | schakelaar                       |
|  | serieschakelaar                  |
|  | zonwering (bedraad)              |
|  | loze zonwering (onbedraad)       |
|  | data punt (niet afgemonteerd)    |
|  | thermostaat                      |
|  | drukknop bel                     |
|  | penflex (tbv kooktoestel)        |
|  | verfeler vloerverwarming         |
|  | electrische radiator             |
|  | rookmelder                       |
|  | afvoerpunt tbv mv                |
|  | groepenkast                      |
|  | warmte afleverset inst.          |
|  | wasmachine/droger (opstelplaats) |
|  | kooktoestel (opstelplaats)       |
|  | koelkast (opstelplaats)          |
|  | intercom                         |
|  | vloerverwarming                  |

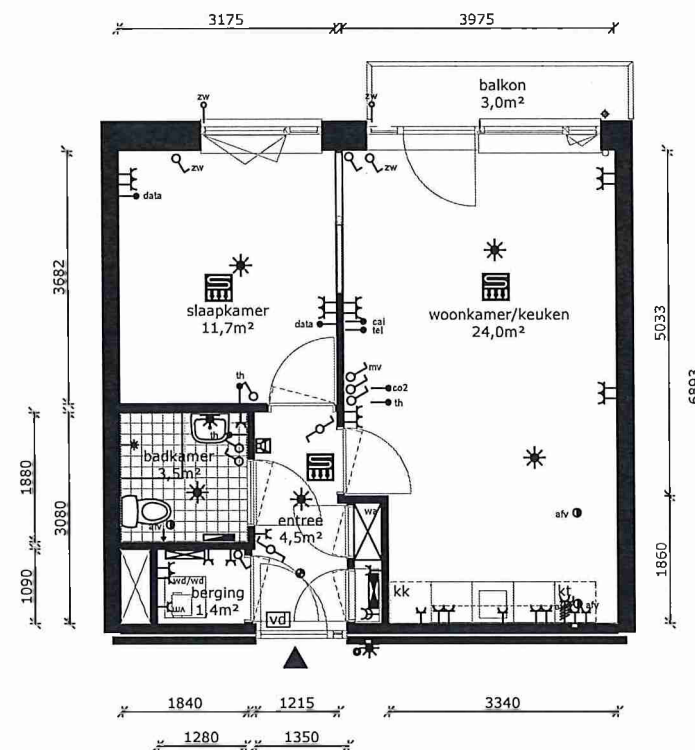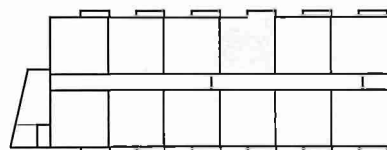

COMPLEX : 34100000  
 ADRES : Ringweg-Kruiskamp 81J  
 BOUWJAAR : 2023  
 OPMERKING : geringe afwijking mogelijk  
 Aan deze tekeningen kunnen geen rechten worden ontleend

WONINGTYPE : Type B1B SH  
 VERDIEPING : 3e verdieping  
 AANTAL KAMERS : 2  
 DATUM : 15-03-2023  
 WIJZIGING : 20-03-2023

# TECHNISCHE GEGEVENS

|                   |             |
|-------------------|-------------|
| Omschrijving      | Rc (m2.K/W) |
| begane grondvloer | 6,30        |
| gevels            | 4,70        |
| dak               | 6,30        |
| index energie     | A+          |

Wijze van ventileren: mechanische af- en natuurlijke toevoer  
 Wijze van verwarmen: collectieve verwarming d.m.v. vloerverwarming  
 6 stuks Pv-panelen met een max. vermogen van 380 WP per stuk.



## OPPERVLAKTEN (conform NEN 2580)

|                     |                           |
|---------------------|---------------------------|
| Omschrijving        | vloeroppervlakte (m2 NVO) |
| entree              | 4,5m <sup>2</sup>         |
| toilet              | 3,5m <sup>2</sup>         |
| woonkamer           | 18,4m <sup>2</sup>        |
| keuken              | 5,6m <sup>2</sup>         |
| lengte aanrechtblad | 1800mm                    |
| badkamer            | 3,5m <sup>2</sup>         |
| slaapkamer          | 11,70m <sup>2</sup>       |
| berging             | 1,4m <sup>2</sup>         |
| balkon              | 3,0m <sup>2</sup>         |

Totaal GO ca. 49,1m<sup>2</sup>  
 (dit is inclusief de wanden)

berging (extern) gezamenlijke  
 fietsenberging

|  |                                  |
|--|----------------------------------|
|  | wandlichtpunt                    |
|  | plafondlichtpunt                 |
|  | vrijloophdrager                  |
|  | wandcontactdoos dubbel geaard    |
|  | schakelaar                       |
|  | serieschakelaar                  |
|  | zonwering (bedraad)              |
|  | loze zonwering (onbedraad)       |
|  | data punt (niet afgemonteerd)    |
|  | thermostaat                      |
|  | drukknop bel                     |
|  | penlex (tbv kooktoestel)         |
|  | verdelers vloerverwarming        |
|  | electrische radiator             |
|  | rookmelder                       |
|  | afvoerpunt tbv mv                |
|  | groepenkast                      |
|  | warmte afleverset inst.          |
|  | wasmachine/droger (opstelplaats) |
|  | kooktoestel (opstelplaats)       |
|  | koelkast (opstelplaats)          |
|  | intercom                         |
|  | vloerverwarming                  |

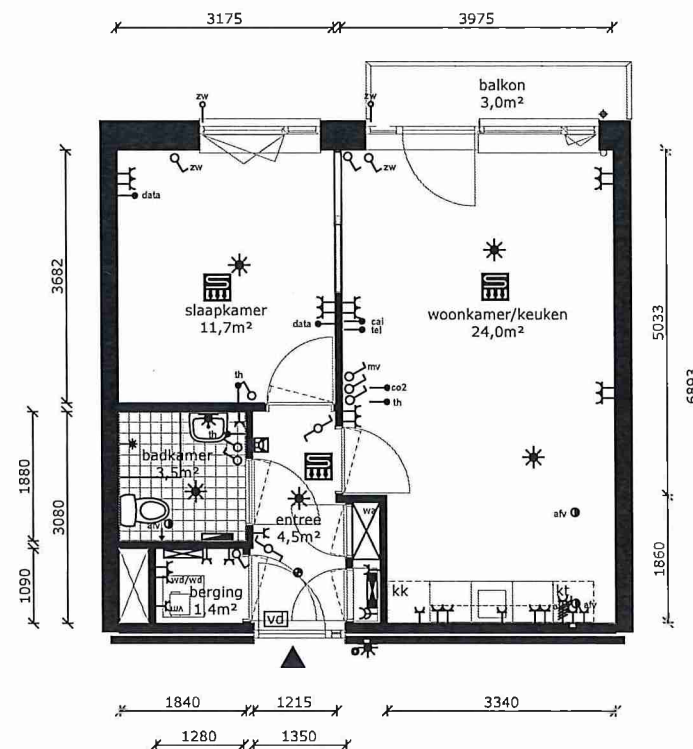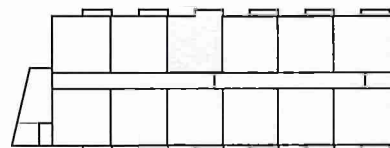

COMPLEX : 34100000  
 ADRES : Ringweg-Kruiskamp 81K  
 BOUWJAAR : 2023  
 OPMERKING : geringe afwijking mogelijk  
 Aan deze tekeningen kunnen geen rechten worden ontleend

WONINGTYPE : Type B1B SH  
 VERDIEPING : 3e verdieping  
 AANTAL KAMERS : 2  
 DATUM : 15-03-2023  
 WIJZIGING : 20-03-2023

# TECHNISCHE GEGEVENS

|                   |             |
|-------------------|-------------|
| Omschrijving      | Rc (m2.K/W) |
| begane grondvloer | 6,30        |
| gevels            | 4,70        |
| dak               | 6,30        |
| index energie     | A+          |

Wijze van ventileren: mechanische af- en natuurlijke toevoer  
 Wijze van verwarmen: collectieve verwarming d.m.v. vloerverwarming  
 6 stuks Pv-panelen met een max. vermogen van 380 WP per stuk.



## OPPERVLAKTEN (conform NEN 2580)

|                     |                           |
|---------------------|---------------------------|
| Omschrijving        | vloeroppervlakte (m2 NVO) |
| entree              | 4,5m <sup>2</sup>         |
| toilet              | 3,5m <sup>2</sup>         |
| woonkamer           | 18,4m <sup>2</sup>        |
| keuken              | 5,6m <sup>2</sup>         |
| lengte aanrechtblad | 1800mm                    |
| badkamer            | 3,5m <sup>2</sup>         |
| slaapkamer          | 11,70m <sup>2</sup>       |
| berging             | 1,4m <sup>2</sup>         |
| balkon              | 3,0m <sup>2</sup>         |

Totaal GO ca. 49,1m<sup>2</sup>  
 (dit is inclusief de wanden)

berging (extern) gezamenlijke  
 fietsenberging

-  wandlichtpunt
-  plafondlichtpunt
-  vrijlopendranger
-  wandcontactdoos dubbel geaard
-  schakelaar
-  serieschakelaar
-  zonwering (bedraad)
-  loze zonwering (onbedraad)
-  data punt (niet afgemonteerd)
-  thermostaat
-  drukknop bet
-  perflex (tbv kooktoestel)
-  verdelers vloerverwarming
-  electrische radiator
-  rookmelder
-  afvoerpunt tbv mv
-  groepenkast
-  warmte afleverset inst.
-  wasmachine/droger (opstelplaats)
-  kooktoestel (opstelplaats)
-  koelkast (opstelplaats)
-  intercom
-  vloerverwarming

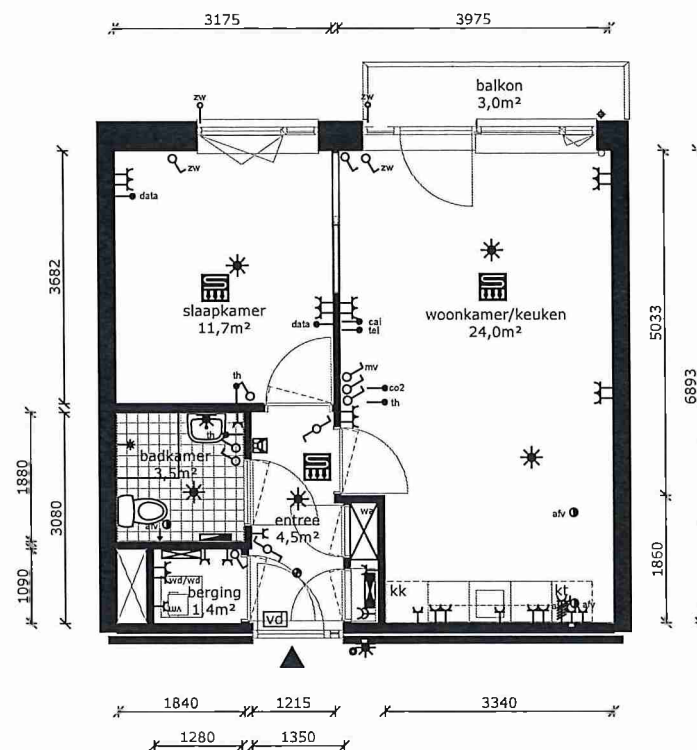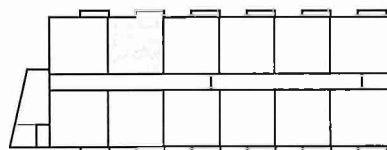

 **de Alliantie**



|                                                         |                              |               |                 |    |
|---------------------------------------------------------|------------------------------|---------------|-----------------|----|
| COMPLEX                                                 | : 34100000                   | WONINGTYPE    | : Type B1B      | SH |
| ADRES                                                   | : Ringweg-Kruiskamp 81L      | VERDIEPING    | : 3e verdieping |    |
| BOUWJAAR                                                | : 2023                       | AANTAL KAMERS | : 2             |    |
| OPMERKING                                               | : geringe afwijking mogelijk | DATUM         | : 15-03-2023    |    |
| Aan deze tekeningen kunnen geen rechten worden ontleend |                              | WIJZIGING     | : 20-03-2023    |    |

# TECHNISCHE GEGEVENS

|                   |             |
|-------------------|-------------|
| Omschrijving      | Rc (m2.K/W) |
| begane grondvloer | 6,30        |
| gevels            | 4,70        |
| dak               | 6,30        |
| Index energie     | A+          |

Wijze van ventileren: mechanische af- en natuurlijke toevoer  
 Wijze van verwarmen: collectieve verwarming d.m.v. vloerverwarming  
 6 stuks Pv-panelen met een max. vermogen van 380 WP per stuk.



## OPPERVLAKTEN (conform NEN 2580)

|                     |                           |
|---------------------|---------------------------|
| Omschrijving        | vloeroppervlakte (m2 NVO) |
| entree              | 4,5m <sup>2</sup>         |
| toilet              | 3,5m <sup>2</sup>         |
| woonkamer           | 18,4m <sup>2</sup>        |
| keuken              | 5,6m <sup>2</sup>         |
| lengte aanrechtblad | 1800mm                    |
| badkamer            | 3,5m <sup>2</sup>         |
| slaapkamer          | 11,70m <sup>2</sup>       |
| berging             | 1,4m <sup>2</sup>         |
| balkon              | 3,0m <sup>2</sup>         |

Totaal GO (dit is inclusief de wanden) ca. 49,1m<sup>2</sup>

berging (extern) gezamenlijke fietsenberging

|  |                                  |
|--|----------------------------------|
|  | wandlichtpunt                    |
|  | plafondlichtpunt                 |
|  | vrijloophdrager                  |
|  | wandcontactdoos dubbel geaard    |
|  | schakelaar                       |
|  | serieschakelaar                  |
|  | zonwering (bedraad)              |
|  | loze zonwering (onbedraad)       |
|  | data punt (niet afgemonteerd)    |
|  | thermostaat                      |
|  | drukknop bel                     |
|  | perlex (tbv kooktoestel)         |
|  | verdelers vloerverwarming        |
|  | electrische radiator             |
|  | rookmelder                       |
|  | afvoerpunt tbv mv                |
|  | greepkast                        |
|  | warmte afleverset inst.          |
|  | wasmachine/droger (opstelplaats) |
|  | kooktoestel (opstelplaats)       |
|  | koelkast (opstelplaats)          |
|  | intercom                         |
|  | vloerverwarming                  |

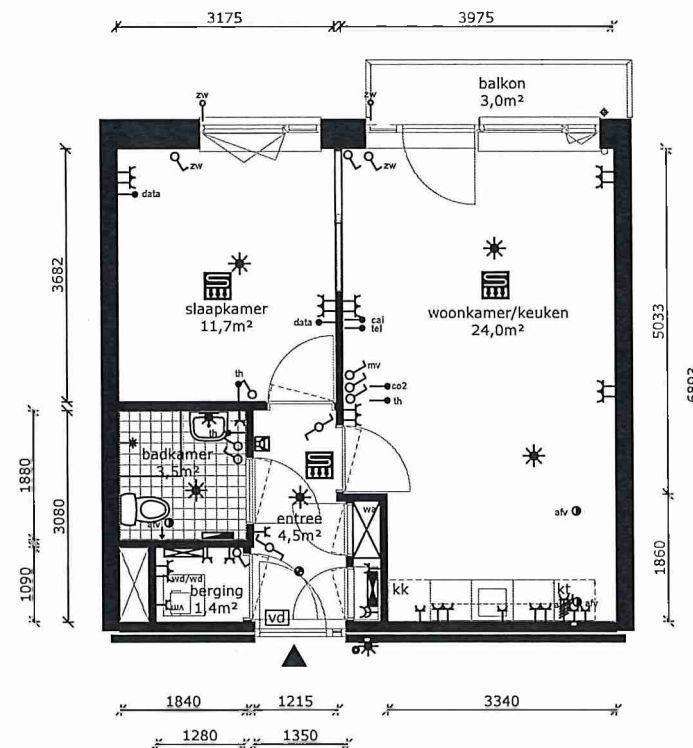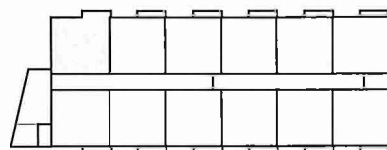

COMPLEX : 34100000  
 ADRES : Ringweg-Kruiskamp 81M  
 BOUWJAAR : 2023  
 OPMERKING : geringe afwijking mogelijk  
 Aan deze tekeningen kunnen geen rechten worden ontleend

WONINGTYPE : Type B1B SH  
 VERDIEPING : 3e verdieping  
 AANTAL KAMERS : 2  
 DATUM : 15-03-2023  
 WIJZIGING : 20-03-2023

