


Begane grond

Nieuwenhuysenbuurt deelfase 1

Woningdifferentiatie Bouwdeel B bg

PROJECTNR. : 221258  
DATUM : 14-11-2024

SCHAAL : 1:200  
FORMAAT : A2  
TEKENINGNUMMER : TO-004-Bbg

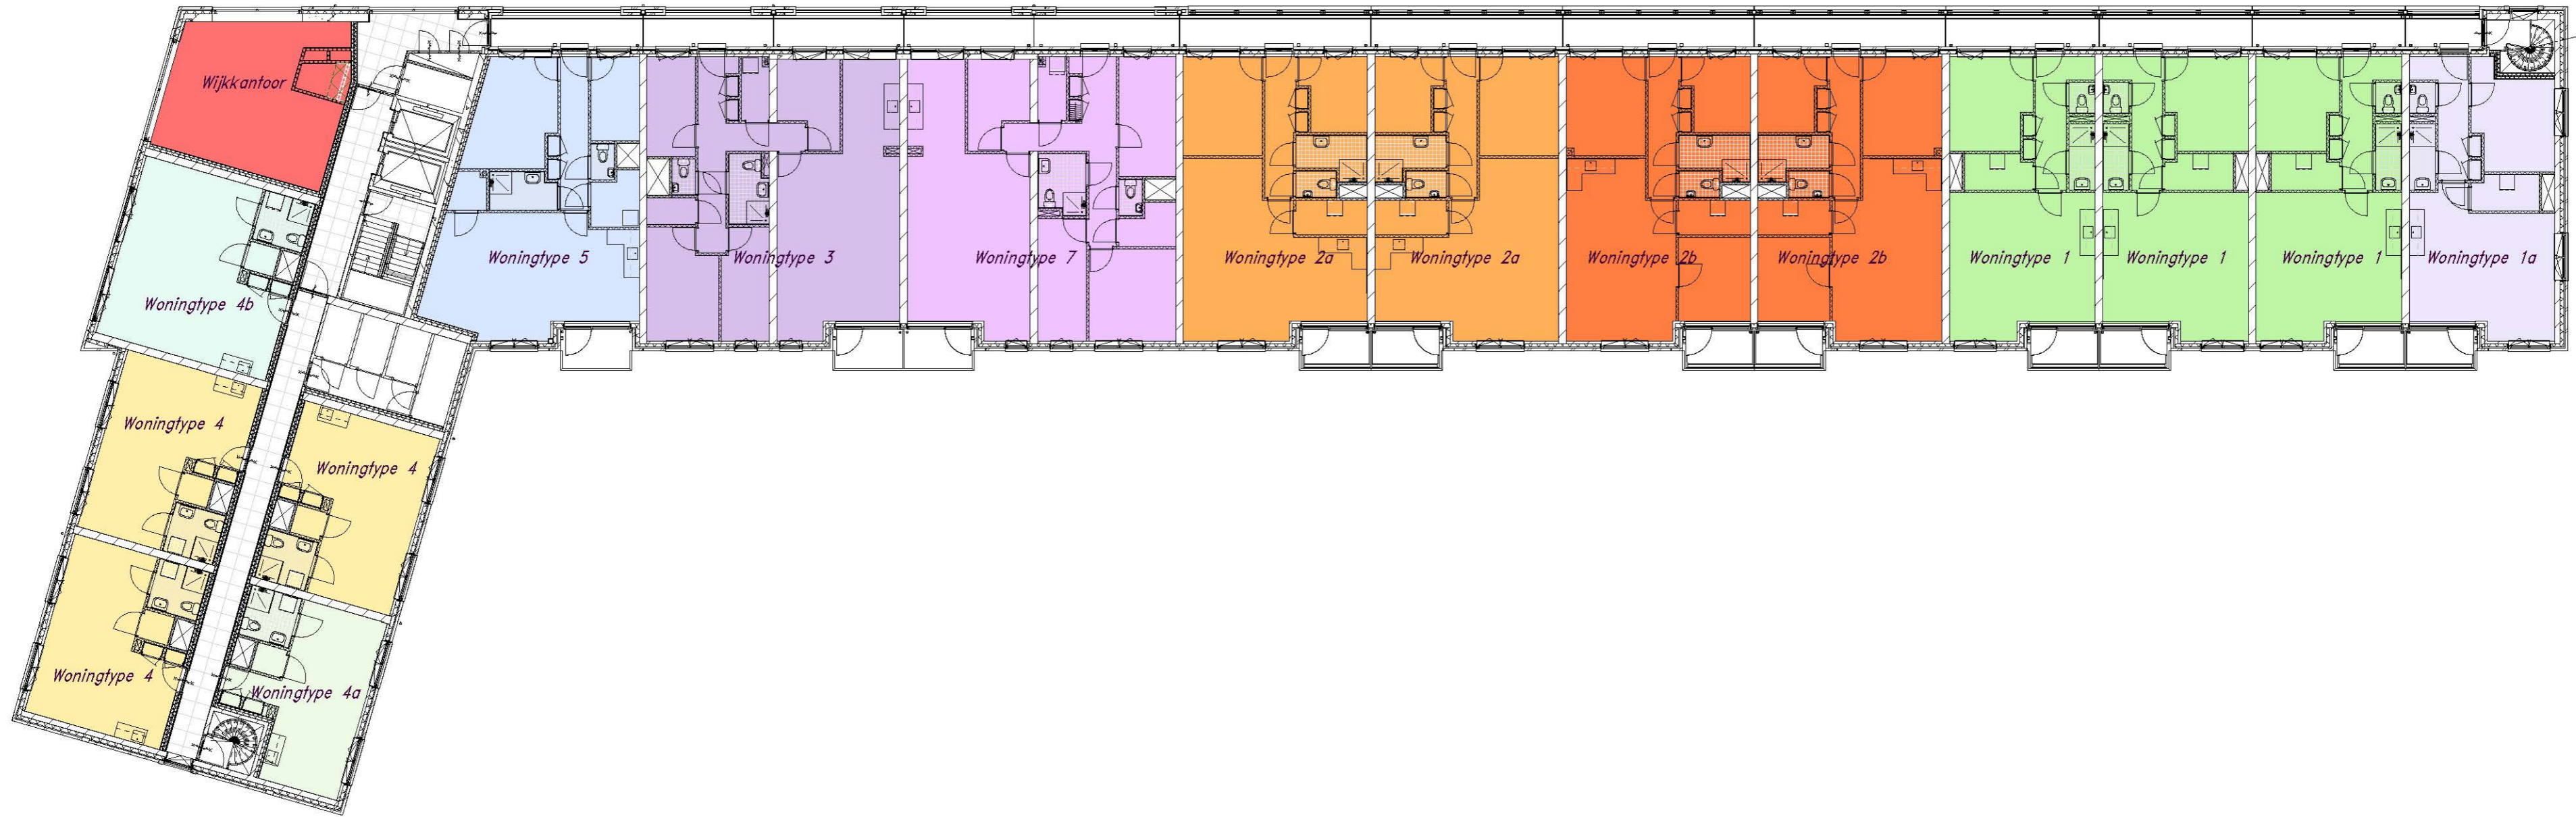


Eerste verdieping

Nieuwenhuysenbuurt deelfase 1

Woningdifferentiatie Bouwdeel B 1e vd

PROJECTNR. : 221258  
DATUM : 14-11-2024

SCHAAL : 1:200  
FORMAAT : A2  
TEKENINGNUMMER : TO-004-B1

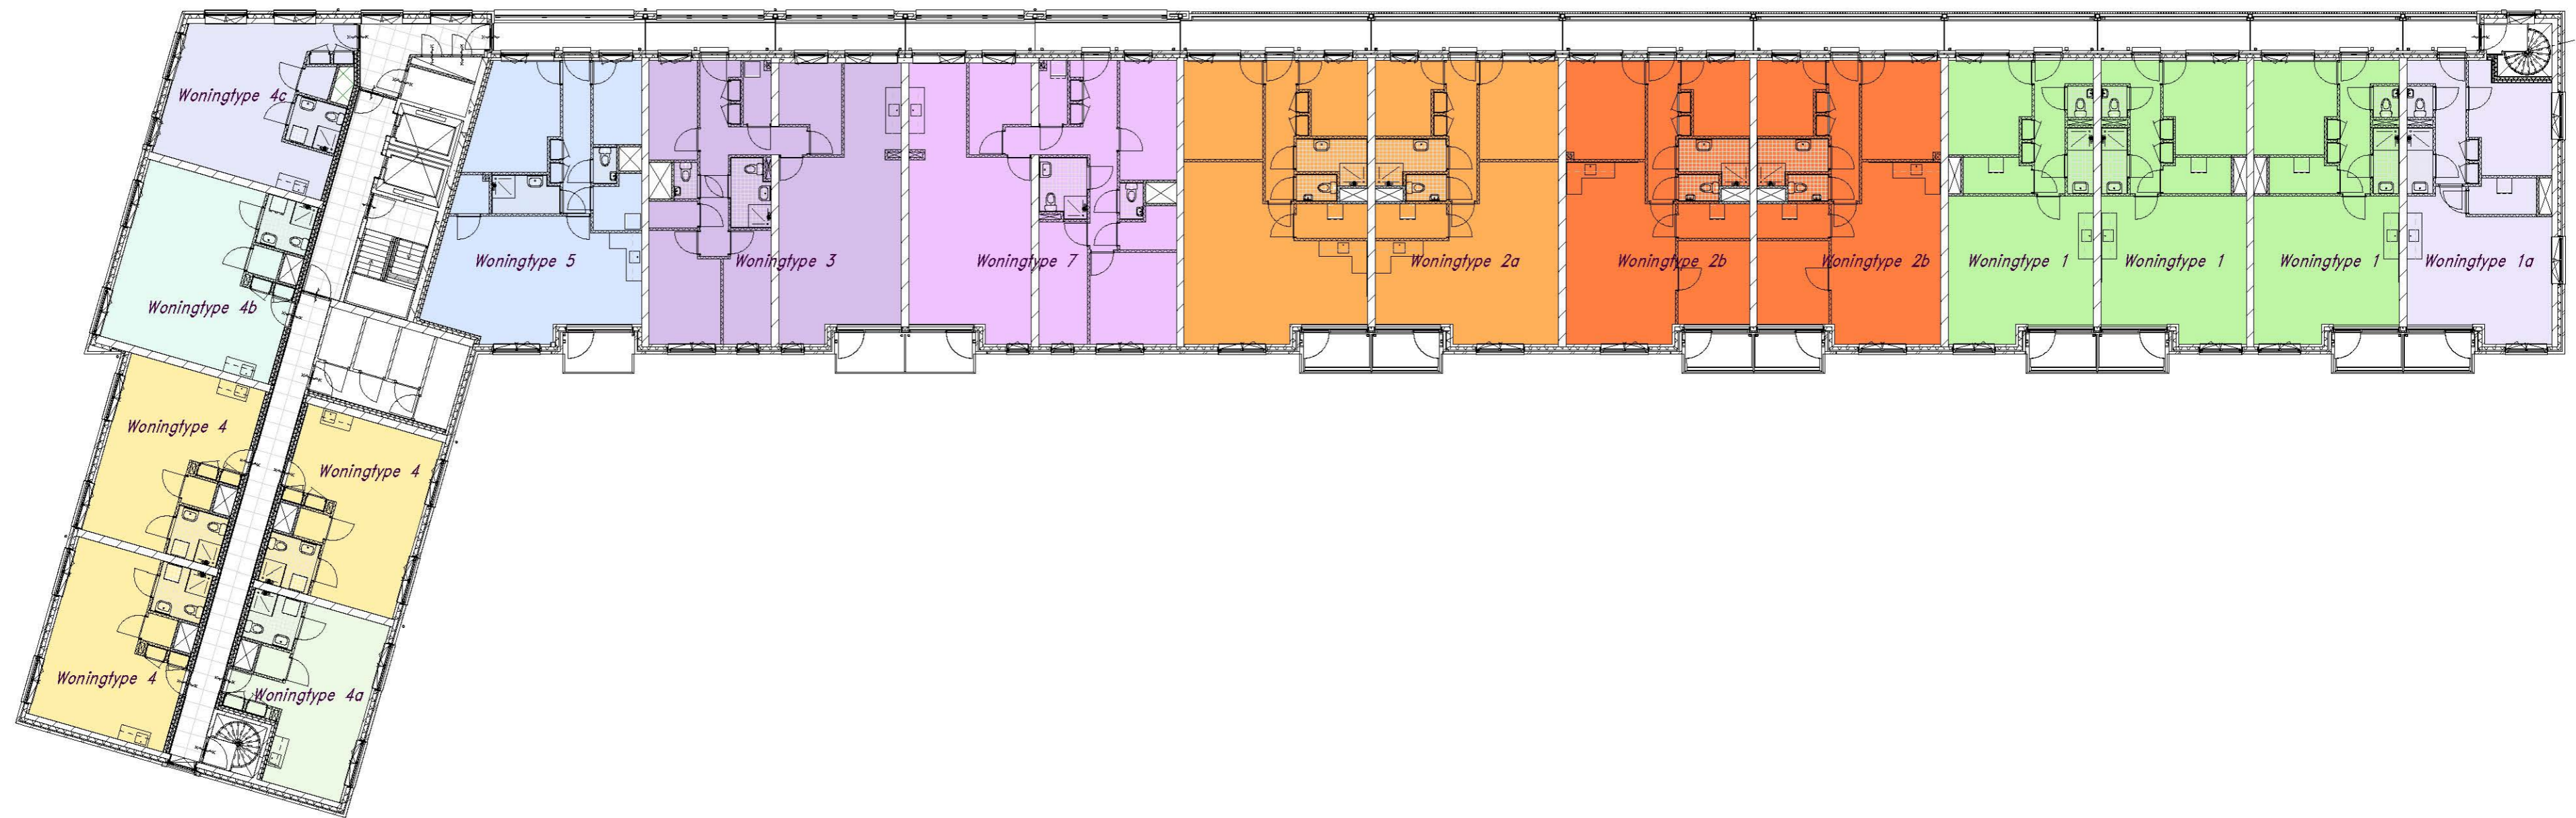


Tweede verdieping

Nieuwenhuysenbuurt deelfase 1

Woningdifferentiatie Bouwdeel B 2e vd

PROJECTNR. : 221258  
 DATUM : 14-11-2024

SCHAAL : 1:200  
 FORMAAT : A2  
 TEKENINGNUMMER : TO-004-B2

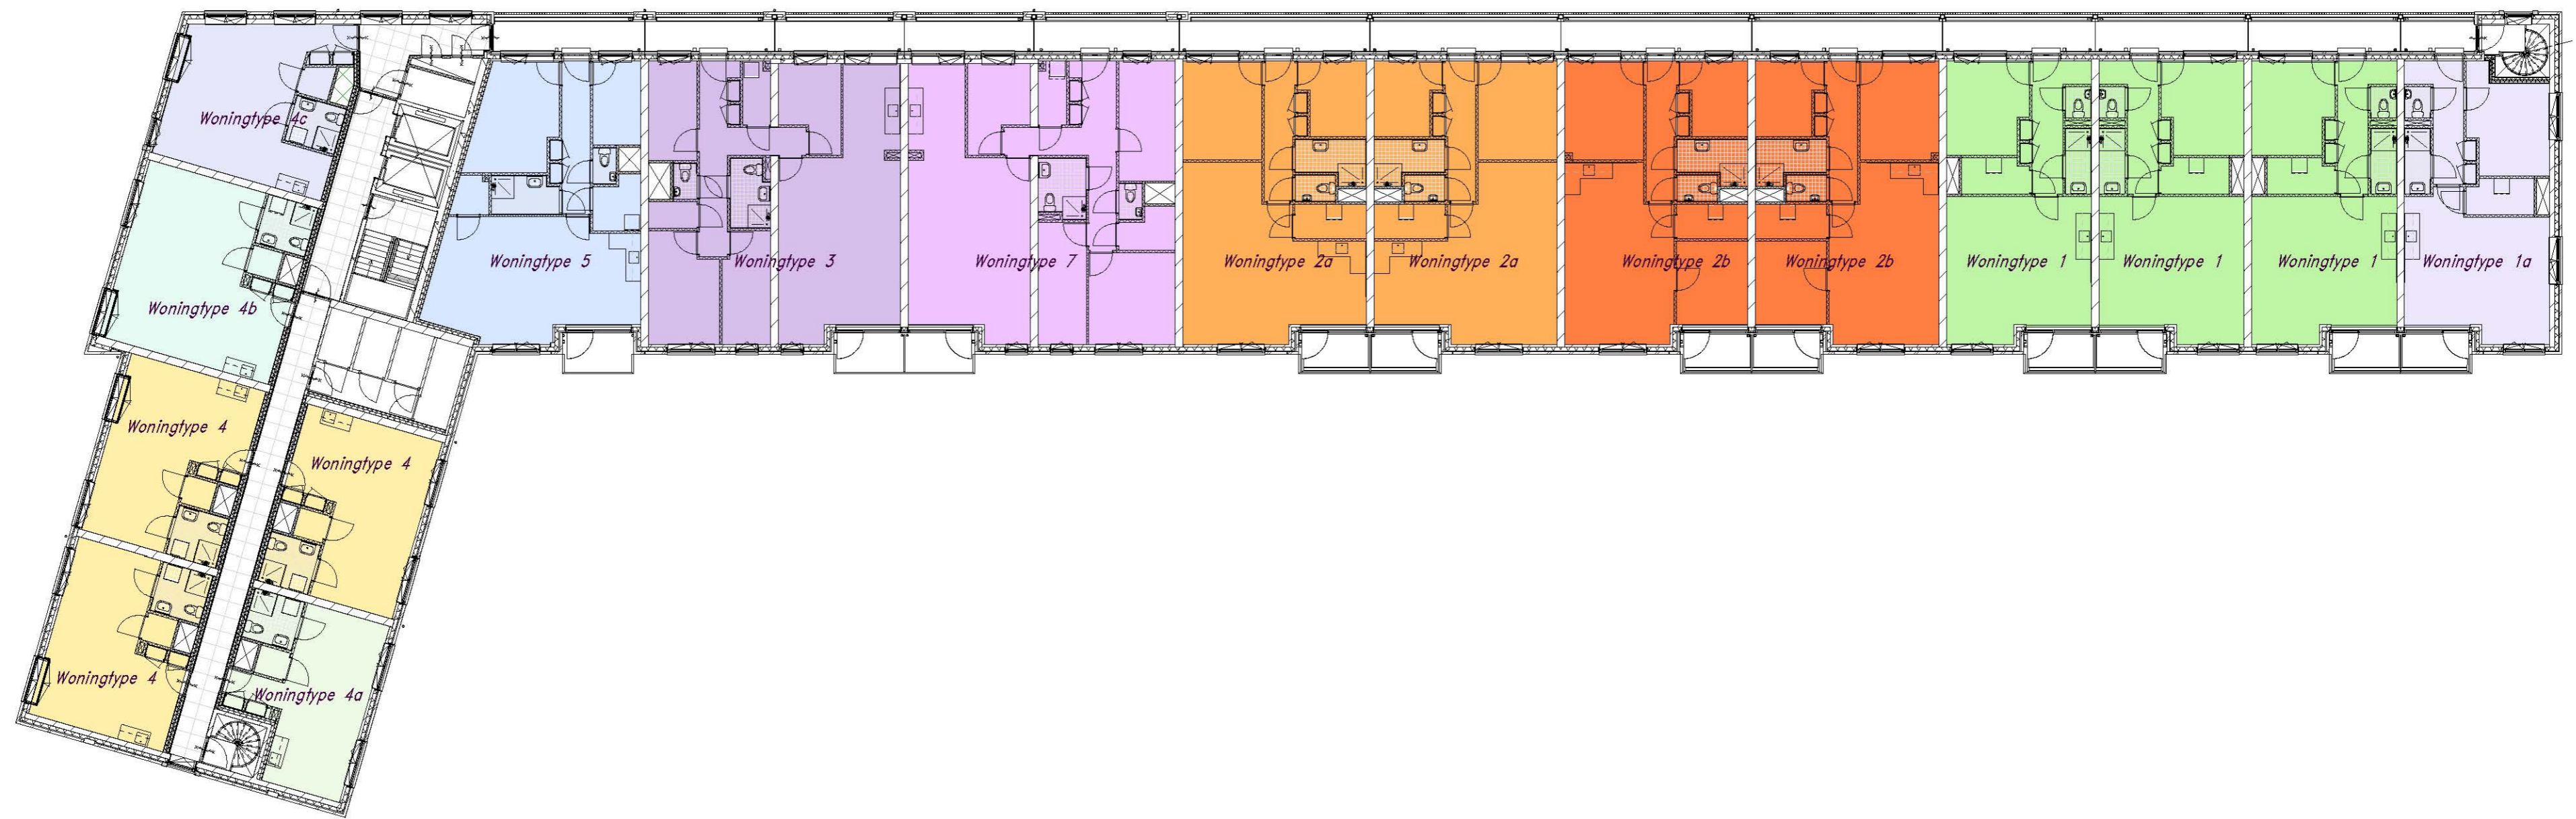


Derde verdieping

Nieuwenhuysenbuurt deelfase 1

Woningdifferentiatie Bouwdeel B, 3e vd

PROJECTNR. : 221258  
 DATUM : 14-11-2024

SCHAAL : 1:200  
 FORMAAT : A2  
 TEKENINGNUMMER : TO-004-B3

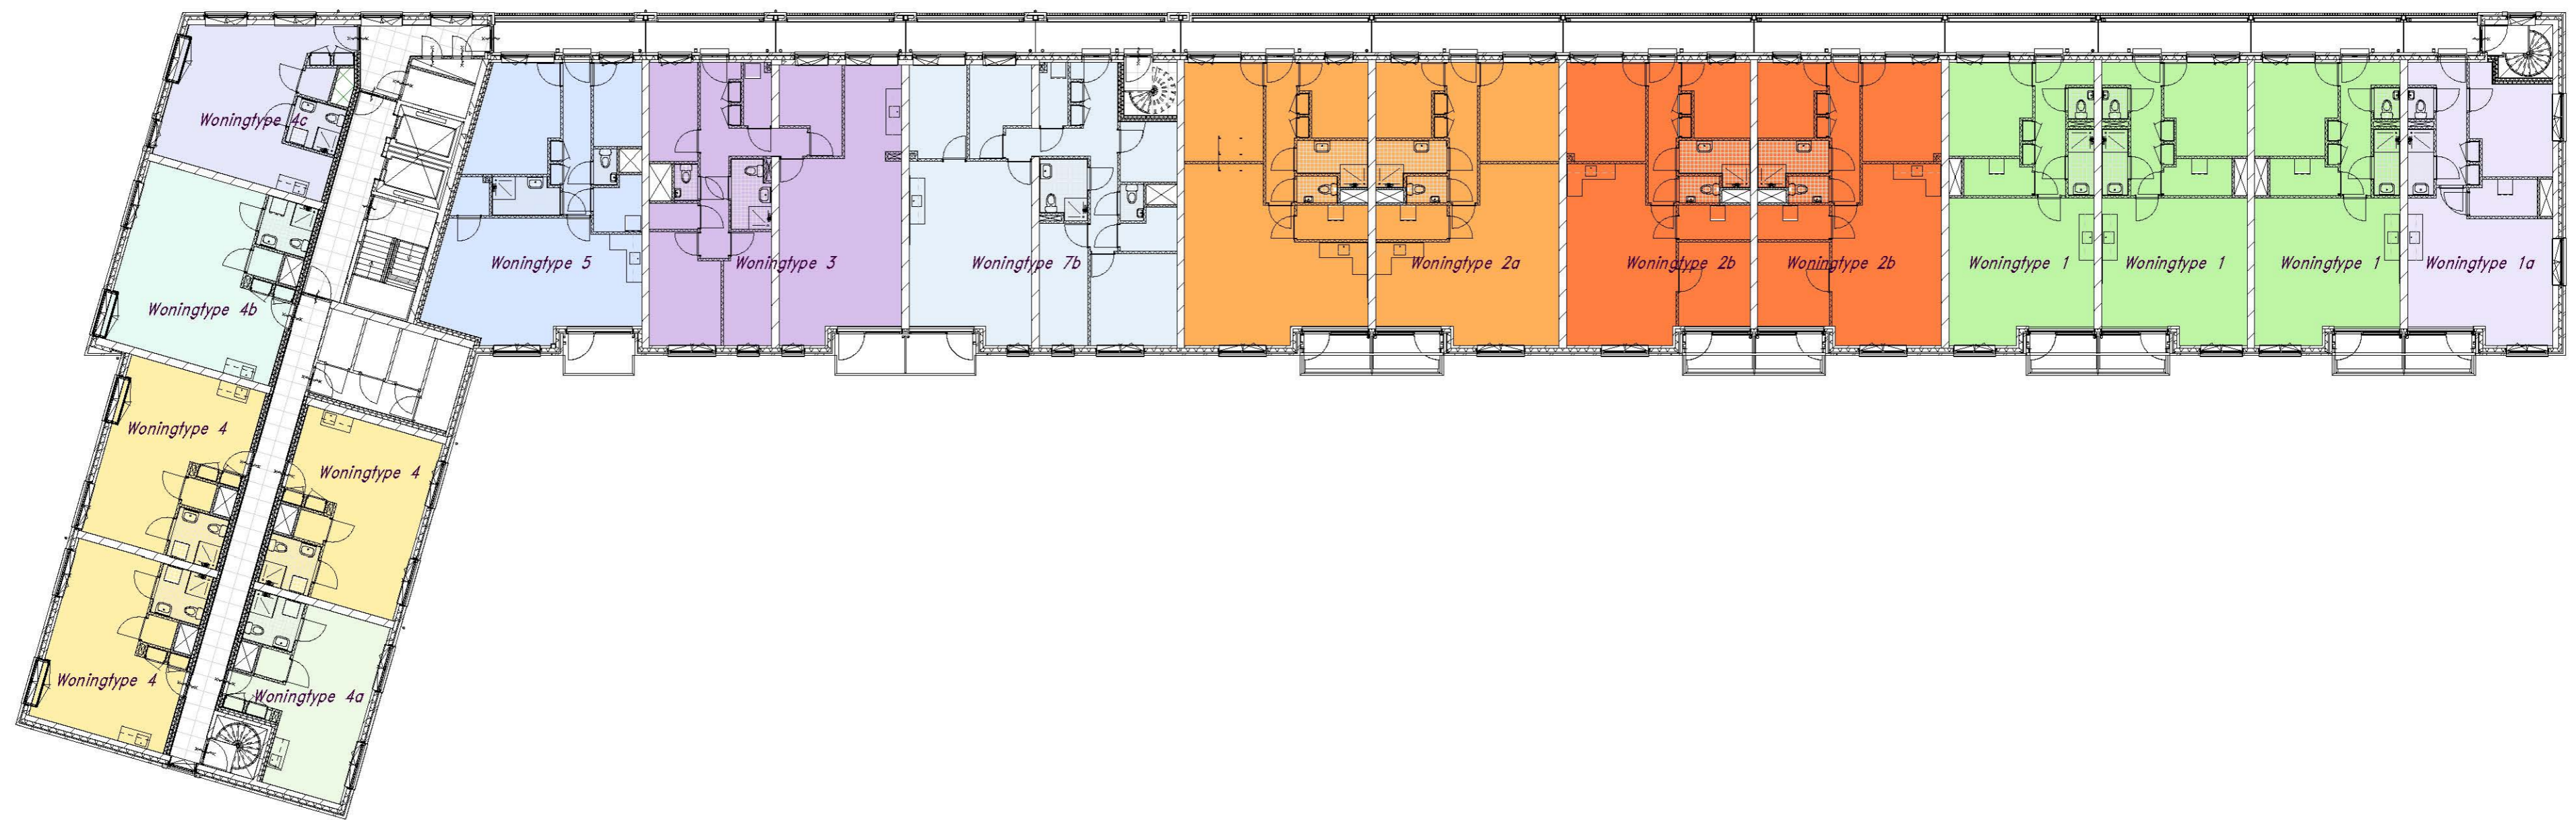


Vierde verdieping

Nieuwenhuysenbuurt deelfase 1

Woningdifferentiatie Bouwdeel B, 4e vd

PROJECTNR. : 221258  
DATUM : 14-11-2024

SCHAAL : 1:200  
FORMAAT : A2  
TEKENINGNUMMER : TO-004-B4

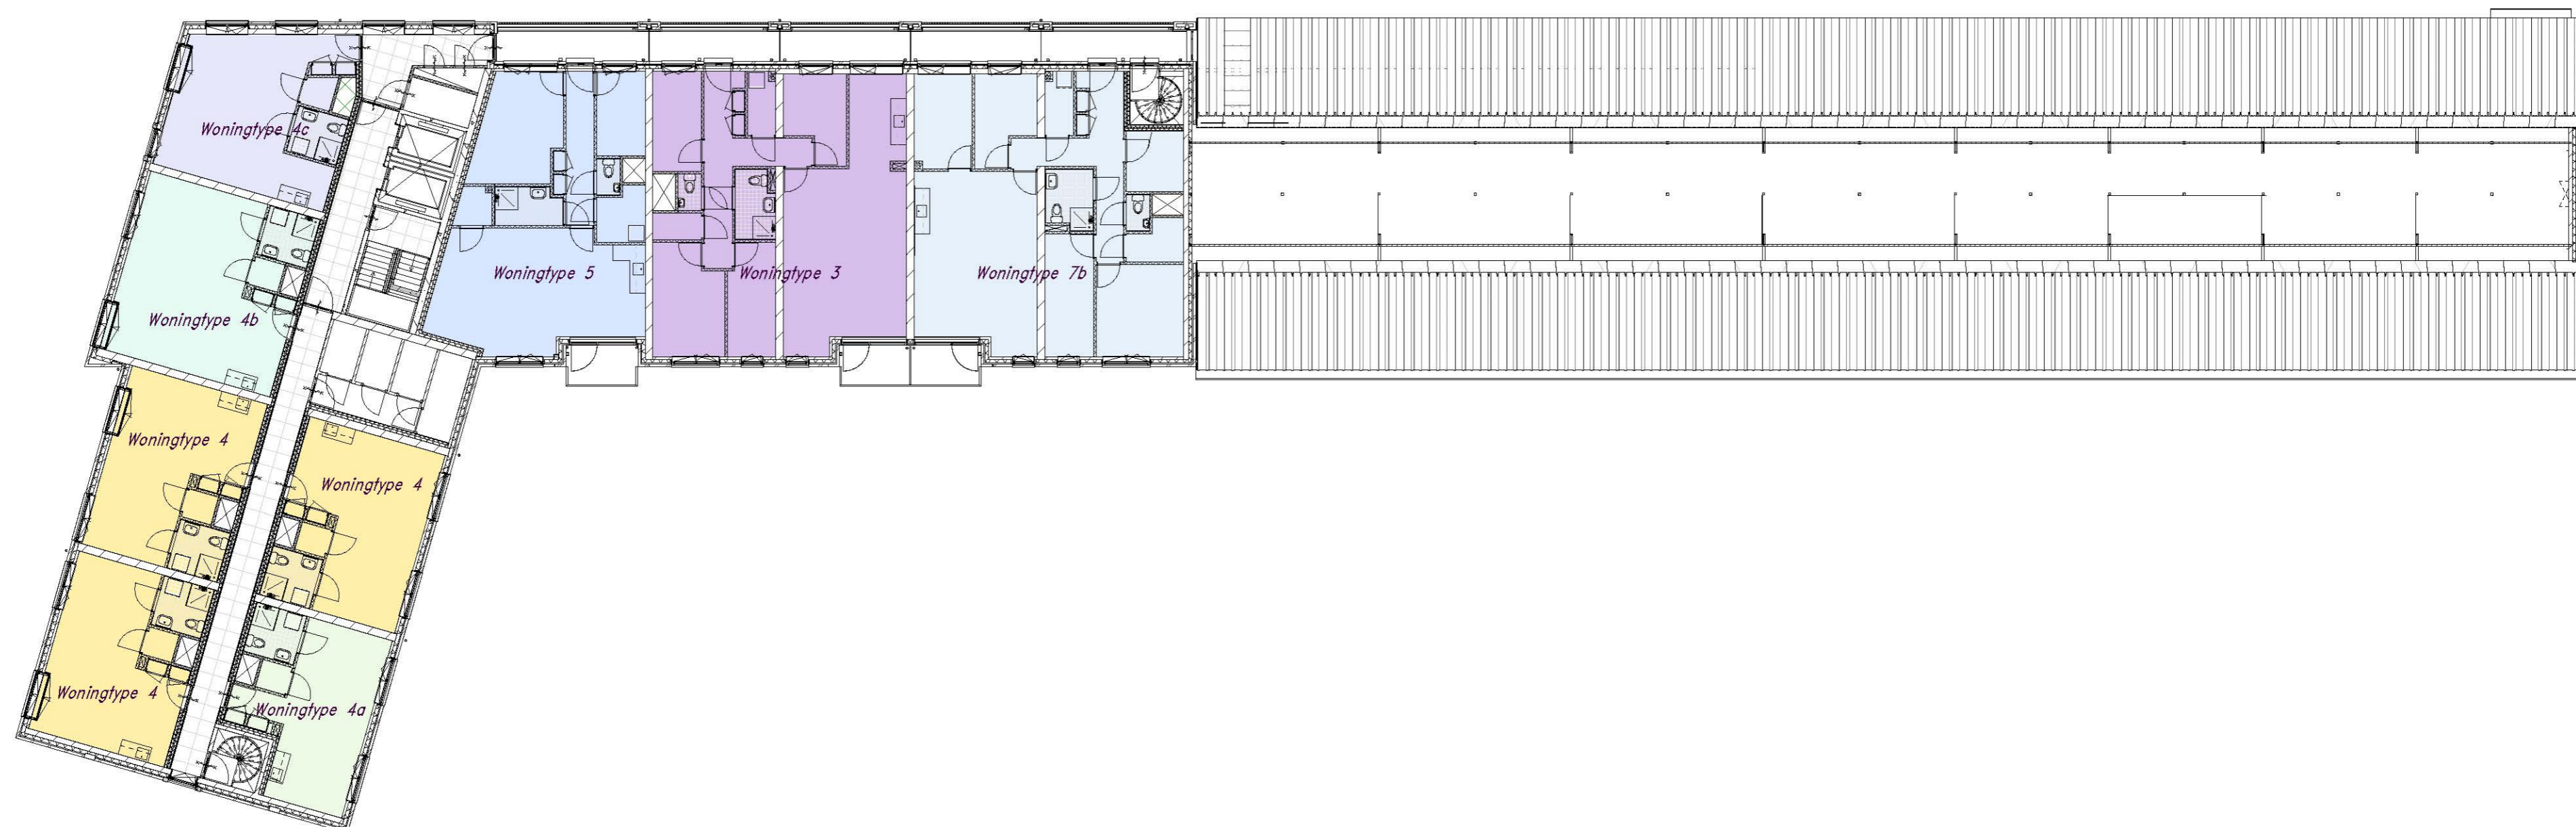


Vijfde verdieping

Nieuwenhuysenbuurt deelfase 1


Woningdifferentiatie Bouwdeel B, 5e vd

PROJECTNR. : 221258  
DATUM : 14-11-2024

SCHAAL : 1:200  
FORMAAT : A2  
TEKENINGNUMMER : TO-004-B5

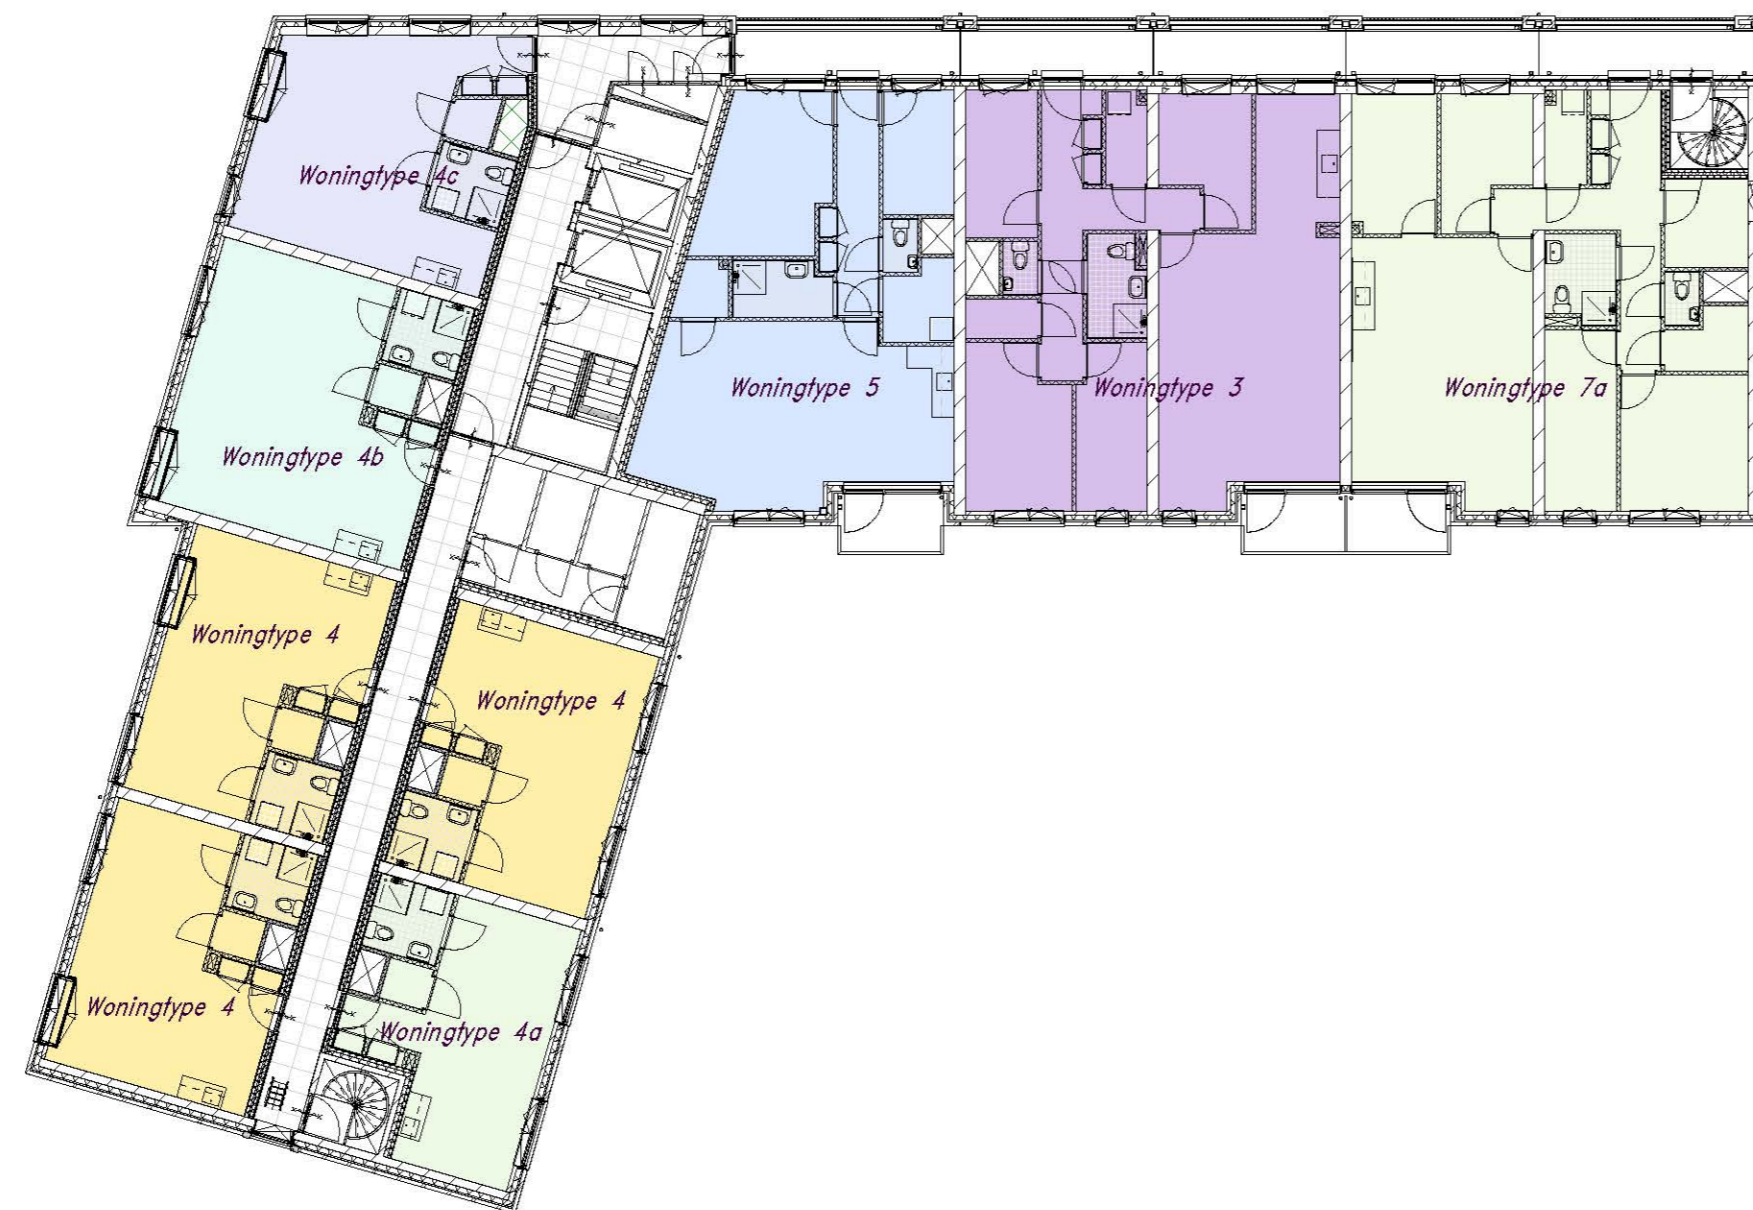

Zesde verdieping

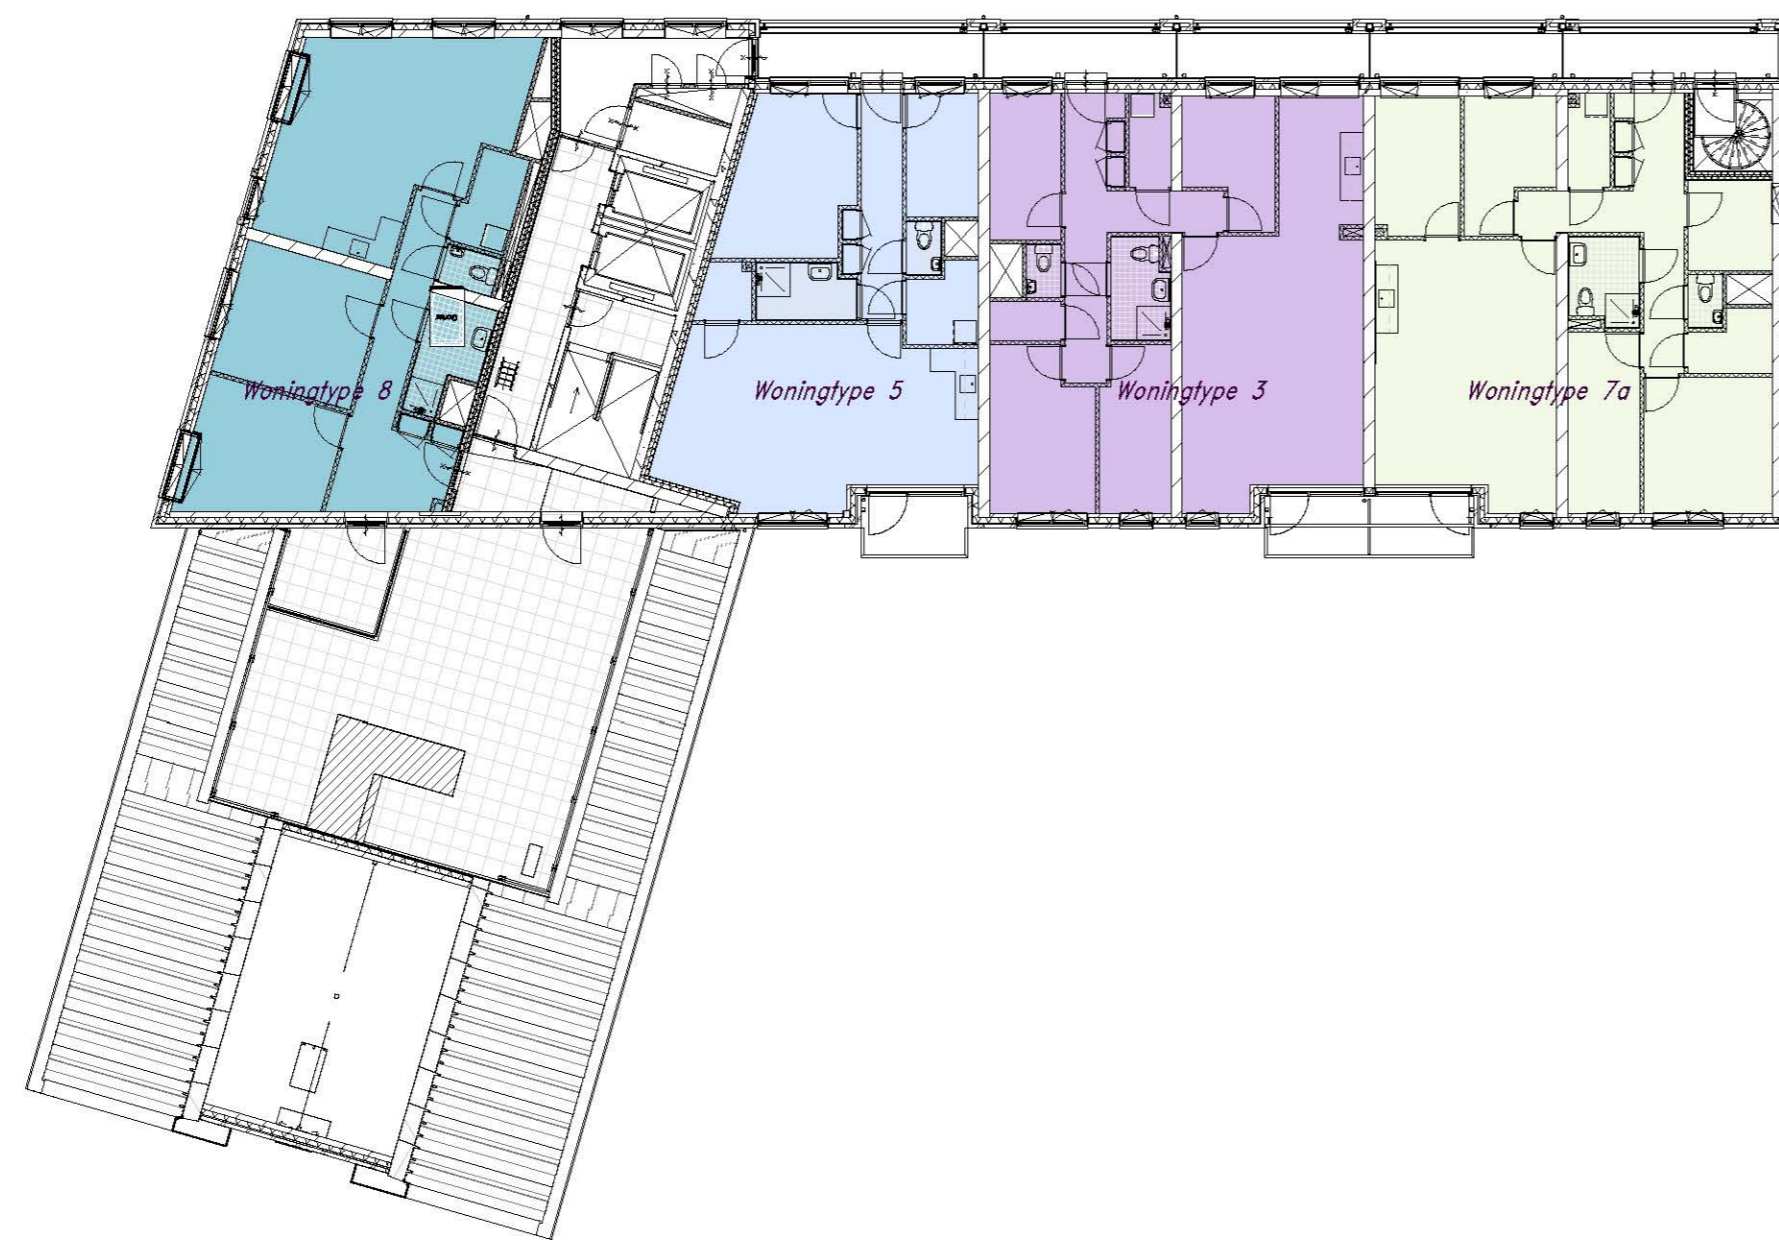

Zevende verdieping

Nieuwenhuysenbuurt deelfase 1

Woningdifferentiatie Bouwdeel B, 7e vd

PROJECTNR. : 221258  
DATUM : 14-11-2024

SCHAAL : 1:200  
FORMAAT : A2  
TEKENINGNUMMER : TO-004-B7