



project: Coninckstraat 50-52
 schaal: 1:100
 getekend: ArCH
 datum: 09-05-2022

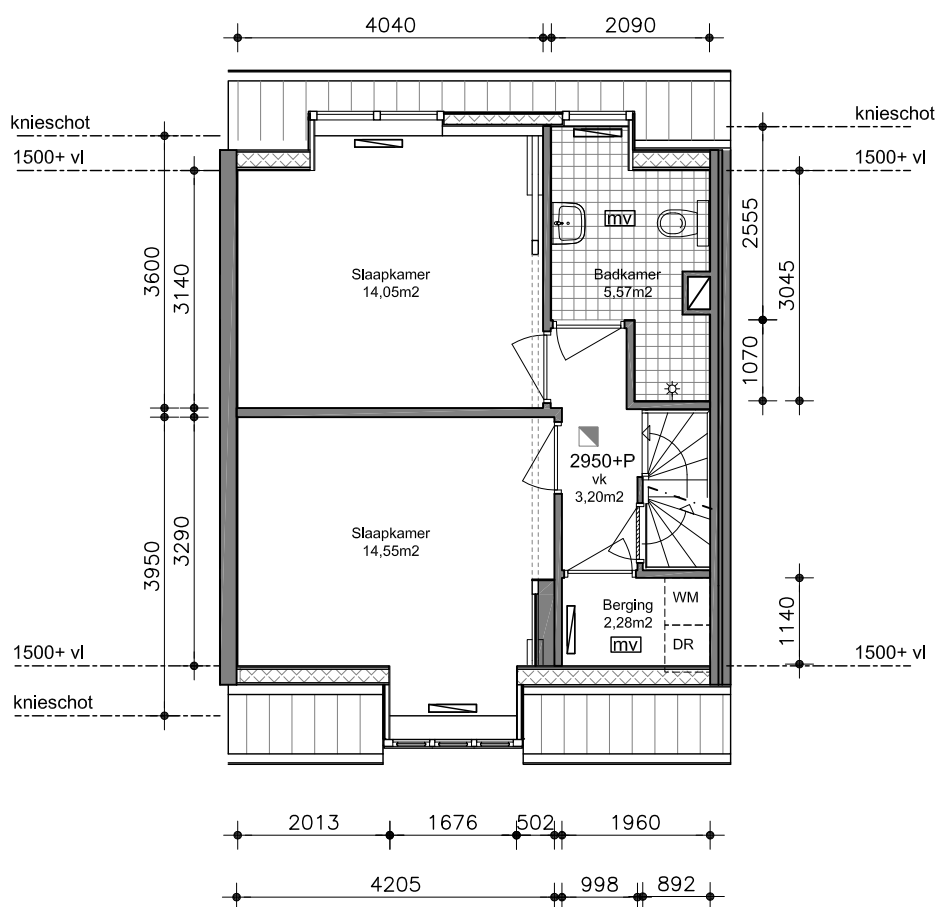

Verdieping
nr 52

project: Coninckstraat 50-52
 schaal: 1:100
 getekend: ArCH
 datum: 09-05-2022

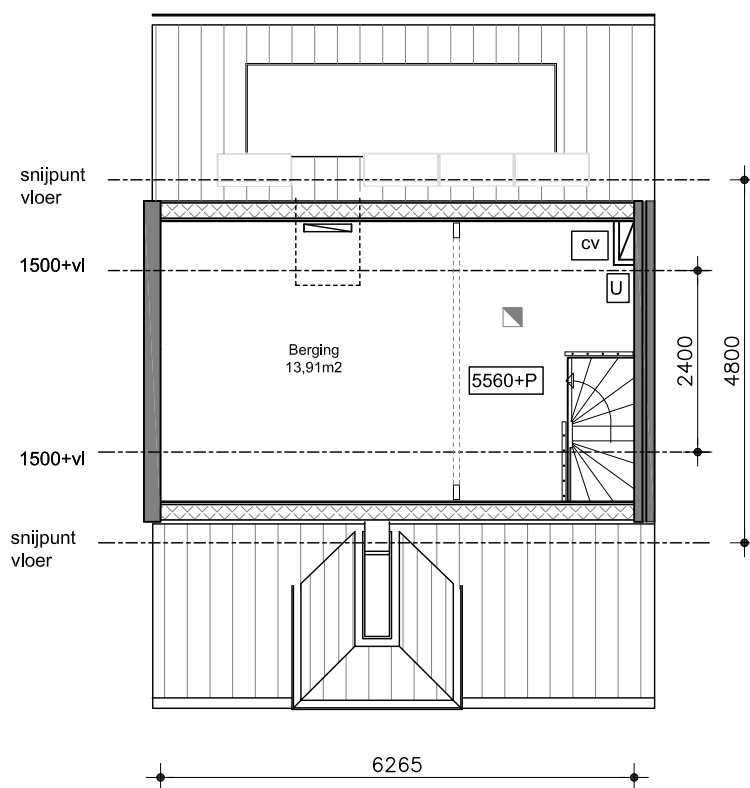

Zolder
nr 52

project: Coninckstraat 50-52
 schaal: 1:100
 getekend: ArCH
 datum: 09-05-2022