




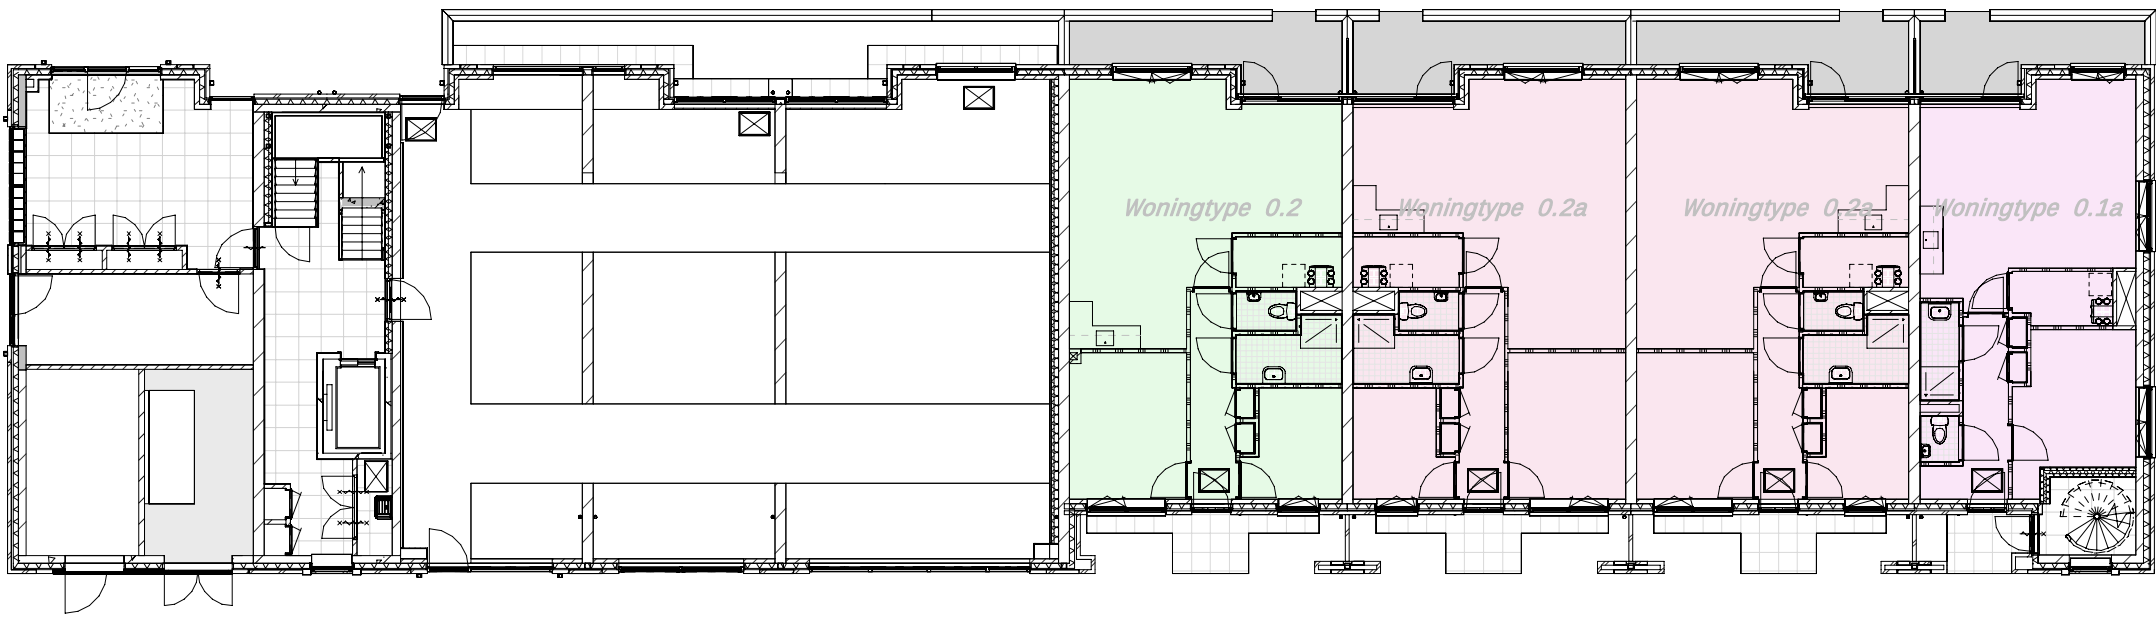


Begane grond

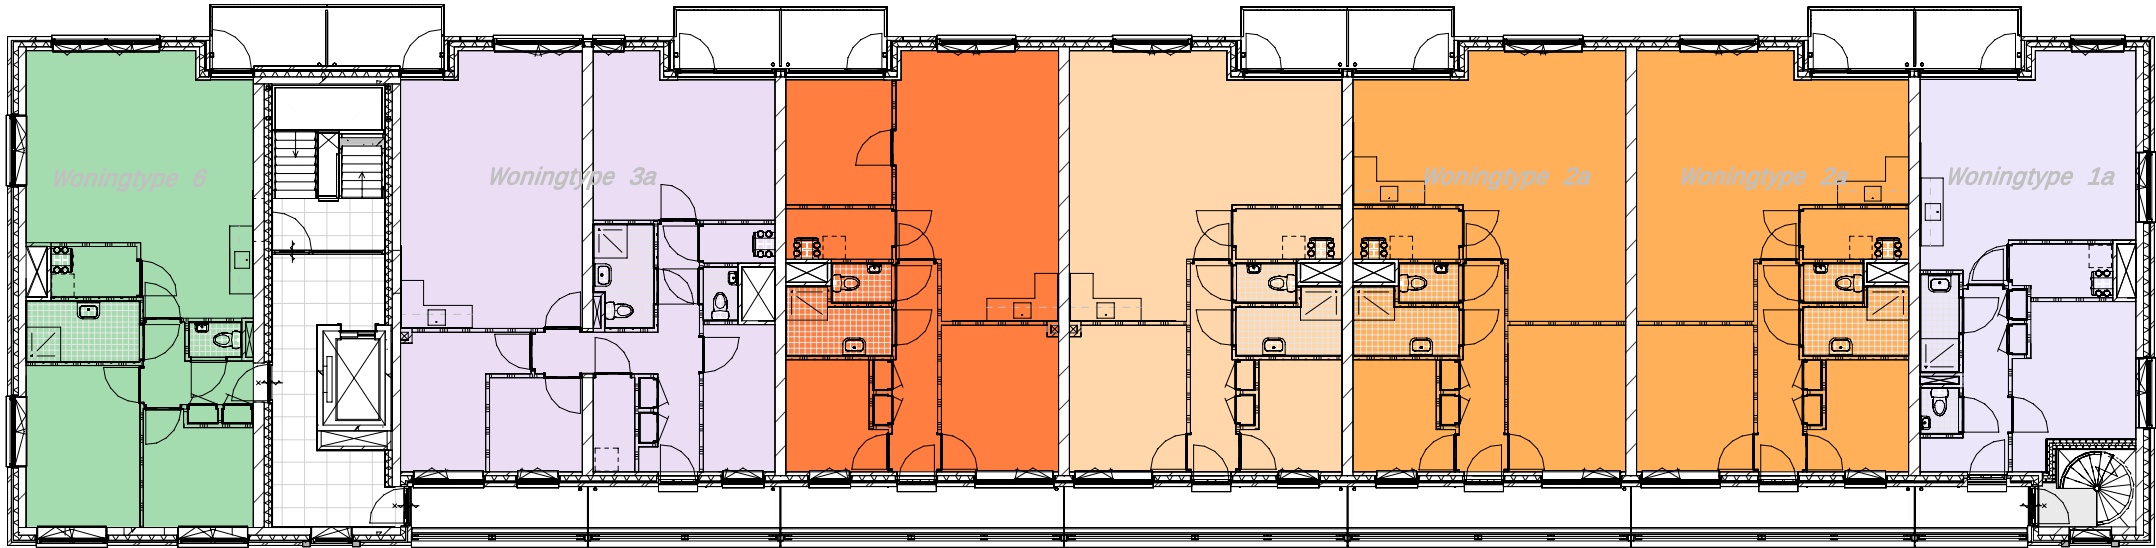


Eerste verdieping

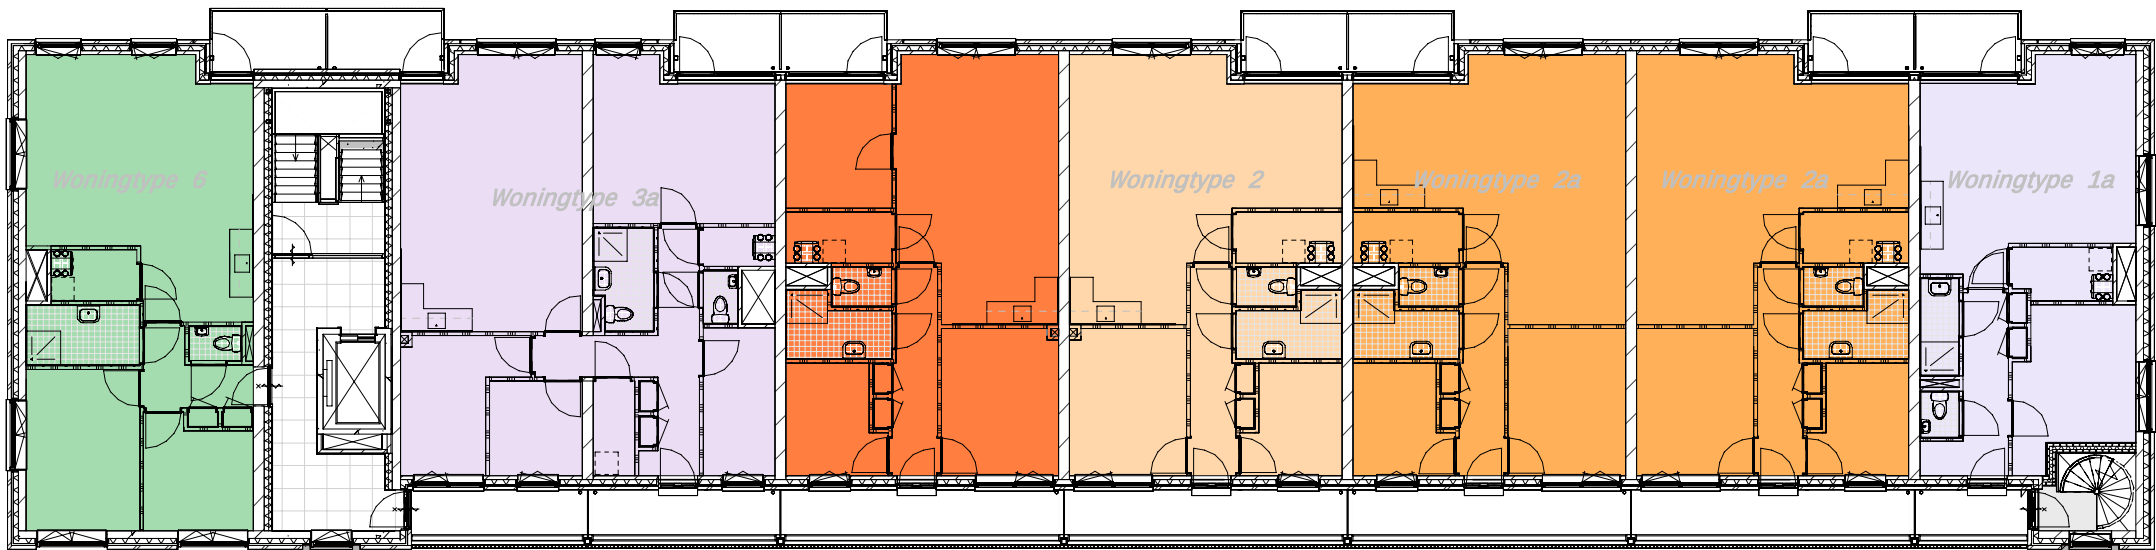


Tweede verdieping

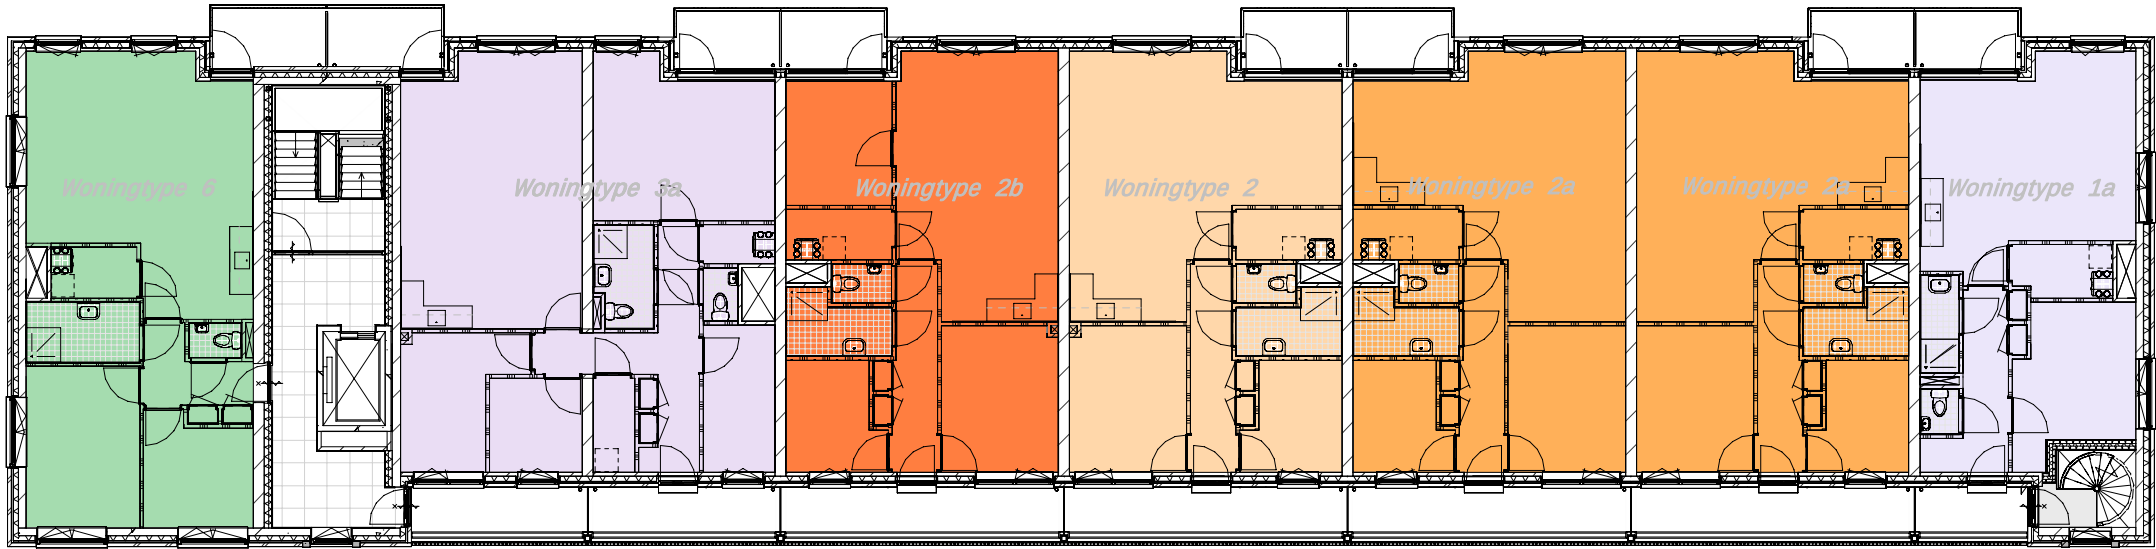


Derde verdieping

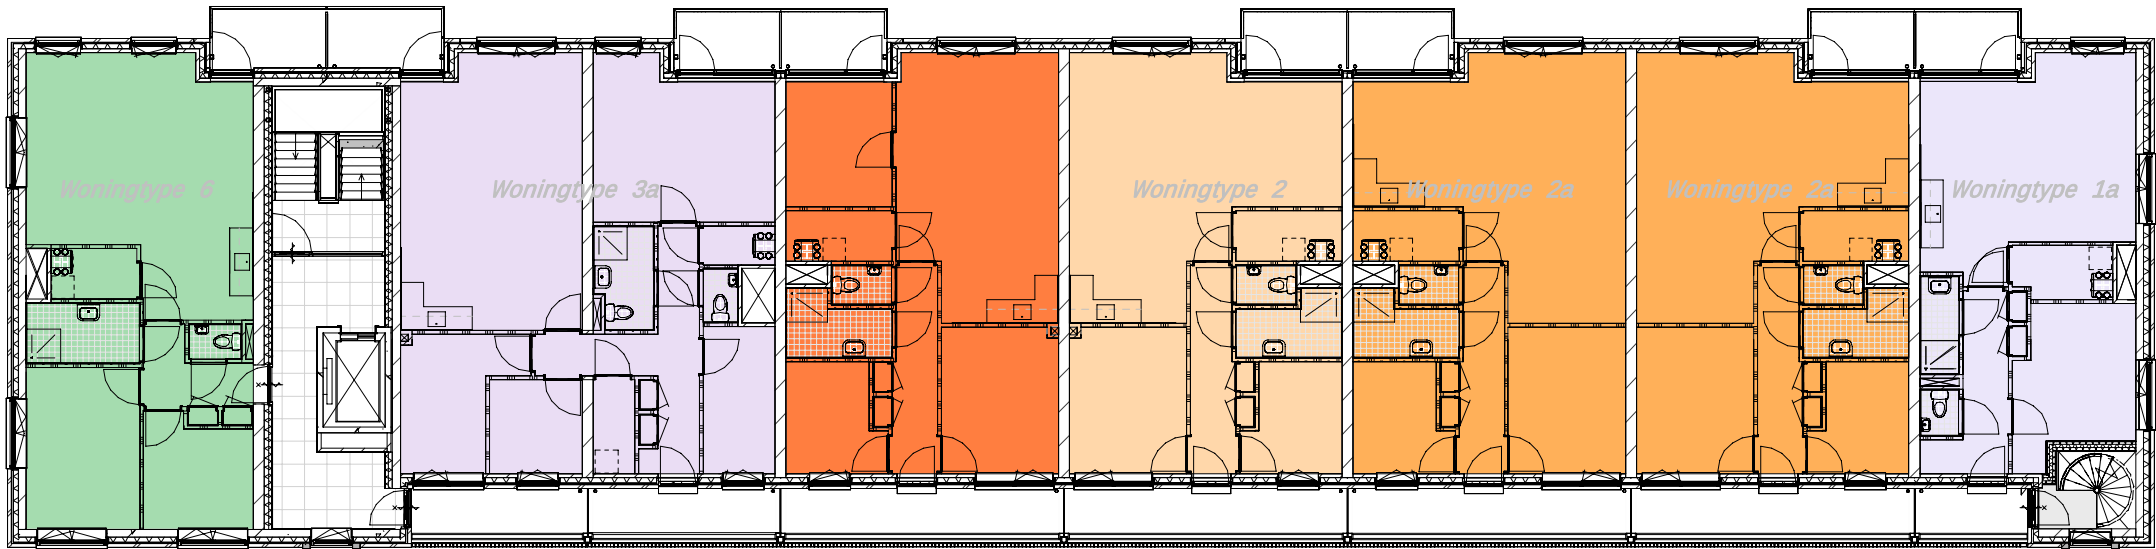

Vierde verdieping

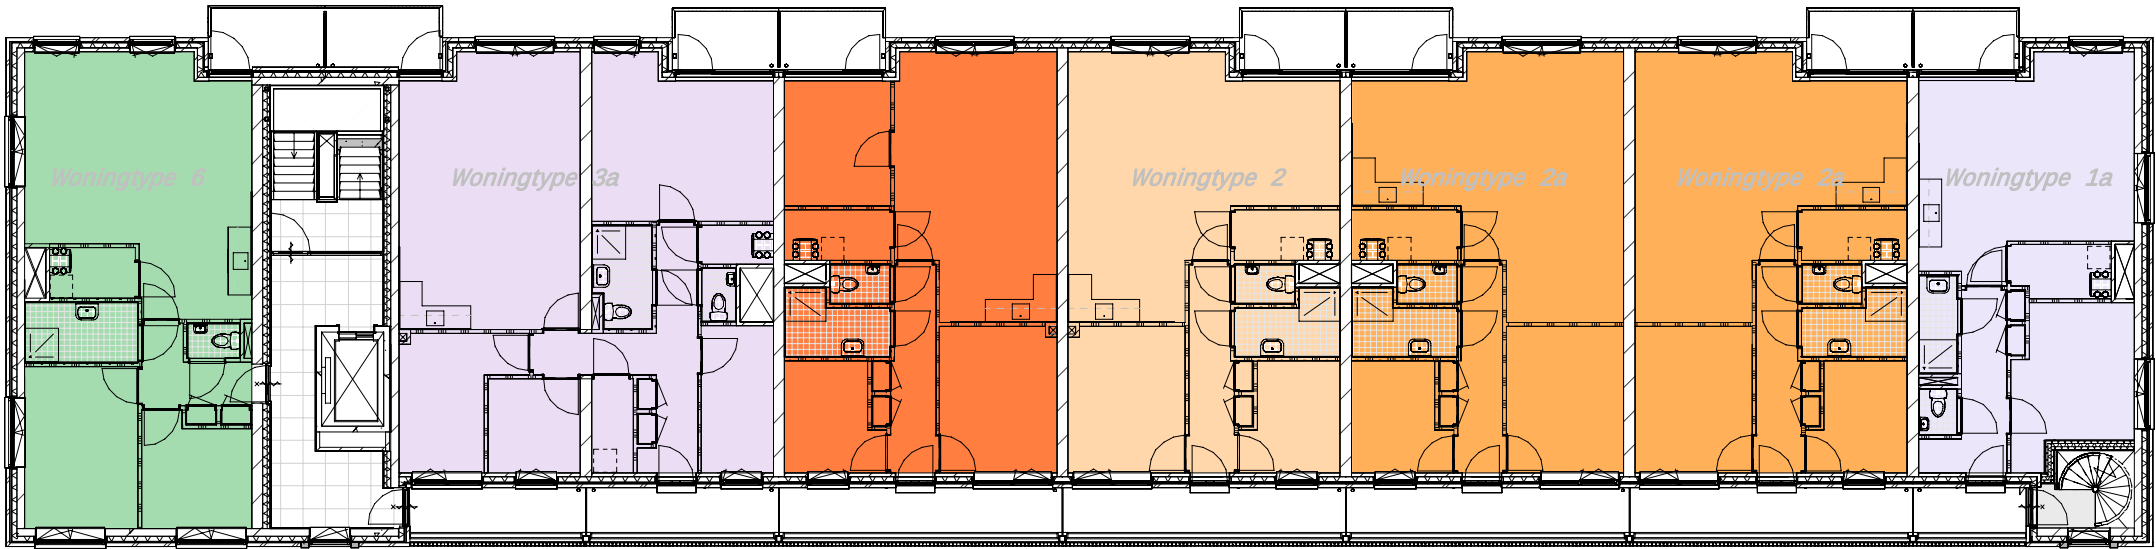

Vijfde verdieping


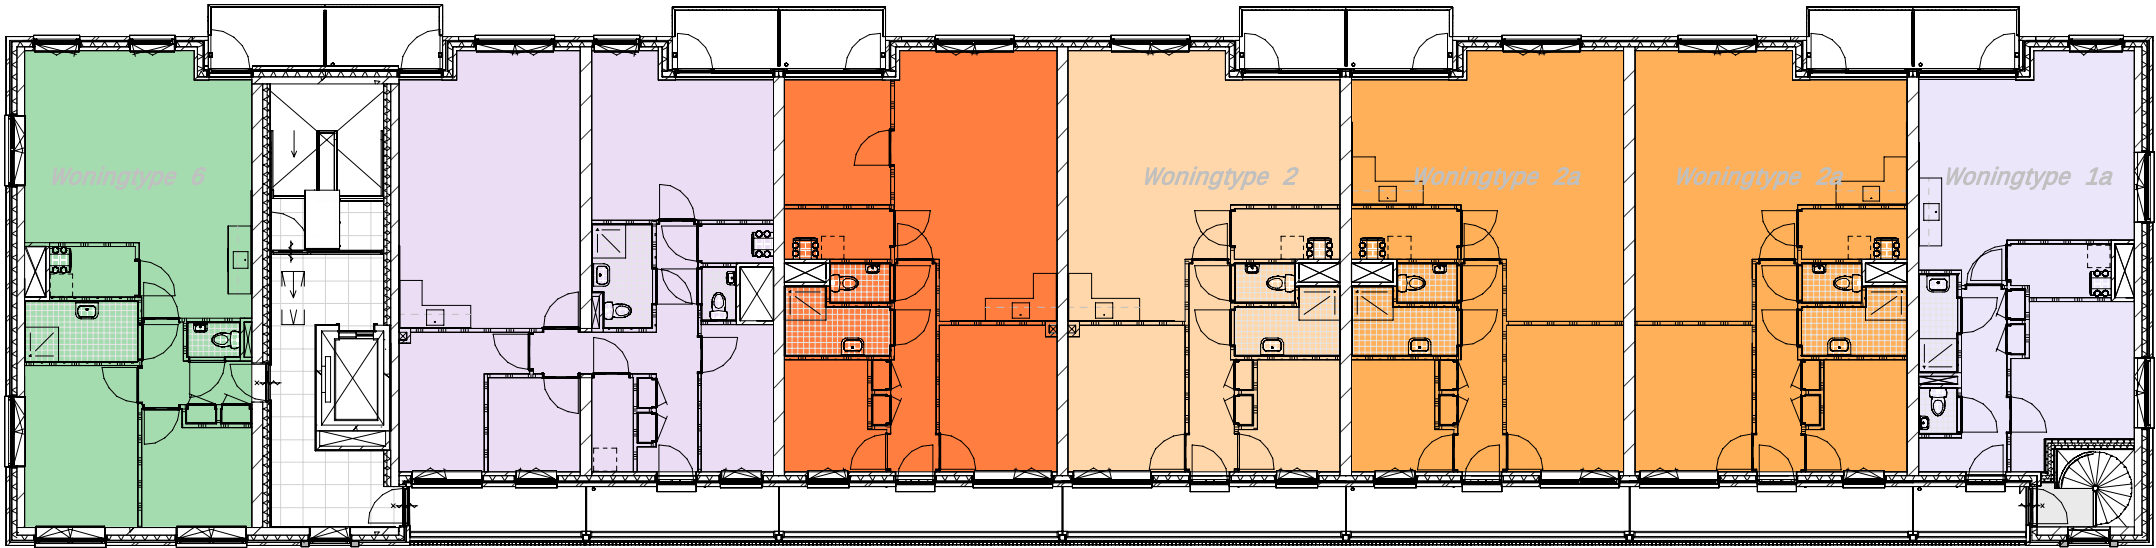


Zesde verdieping

Woningdifferentiatie Bouwdeel A hoeveelheden			
Woningtype	Aantal	Area	Totaal GO
0.1a	1	58.0 m²	58.0 m²
0.2	1	77.0 m²	77.0 m²
0.2a	2	77.0 m²	154.0 m²
1a	6	58.4 m²	350.2 m²
2	6	77.0 m²	462.0 m²
2a	12	77.0 m²	923.9 m²
3a	6	102.1 m²	612.8 m²
6	6	73.5 m²	441.2 m²
Totaal woningen:	40		3079.1 m²

Area Schedule (Bruto vloeroppervlakte (BVO) per woningtype			
Woningtype	Aantal	Area	Total BVO
0.1	3	69.2 m²	207.6 m²
0.1a	2	70.6 m²	141.2 m²
0.2	3	87.1 m²	261.2 m²
0.2a	1	87.0 m²	87.0 m²
0.2a	3	87.1 m²	261.2 m²
0.4	1	48.9 m²	48.9 m²
1	12	69.2 m²	830.5 m²
1a	6	70.6 m²	423.8 m²
1a	4	70.8 m²	283.2 m²
2	20	87.1 m²	1741.1 m²
2a	20	87.1 m²	1741.1 m²
3	7	119.2 m²	834.5 m²
3a	6	118.8 m²	712.9 m²
4	12	45.9 m²	550.8 m²
4	6	48.0 m²	288.0 m²
4a	6	42.0 m²	252.0 m²
4b	6	56.4 m²	338.4 m²
4c	1	50.4 m²	50.4 m²
4c	3	50.5 m²	151.5 m²
4c	1	50.6 m²	50.6 m²
5	7	88.2 m²	617.2 m²
6	6	90.4 m²	542.3 m²
7	4	126.4 m²	505.5 m²
7a	3	124.0 m²	371.9 m²
8	1	104.1 m²	104.1 m²
Totaal: 144			11397.1 m²

Woningdifferentiatie Bouwdeel A per verdieping	
Level	Count
00 begane grond	4
01 eerste verdieping	6
02 tweede verdieping	6
03 derde verdieping	6
04 vierde verdieping	6
05 vijfde verdieping	6
06 zesde verdieping	6
Totaal woningen:	40
Totaal woningen Bouwdeel A en B:	46 + 98 = 144

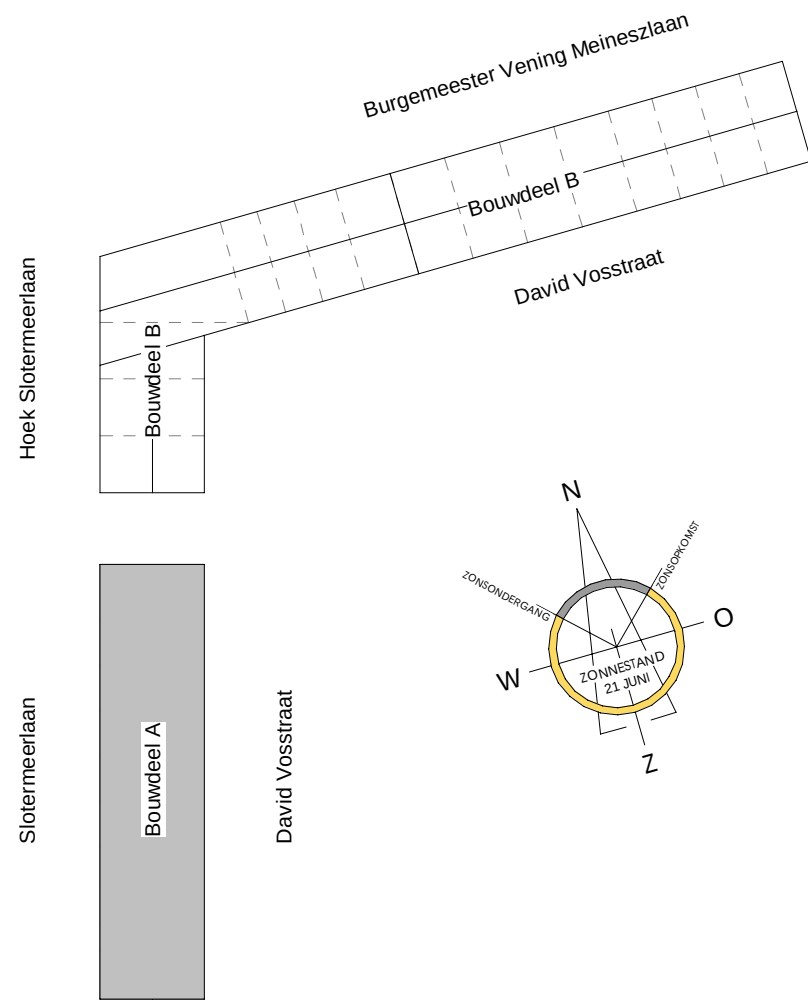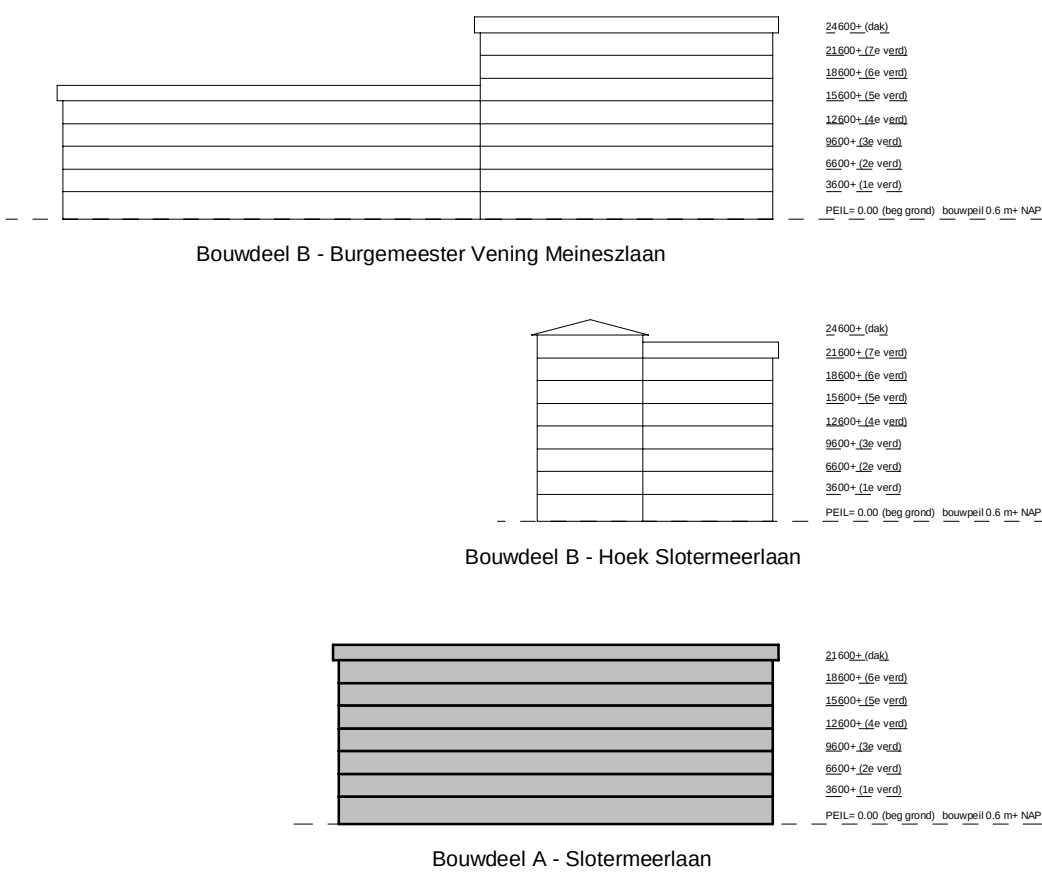

WIJZIGING	DATUM	GETEKEND	OMSCHRIJVING
	REVIT-LINKS CONSTRUCTIEMODEL: INSTALLATIEMODEL:	DATUM 14-11-2024 14-02-2024	MODELNAAM 10967_VRI_Nieuwenhuysenbuurt_CON_R22 230.215-KVMC-DO-NHB-INST_R22
KLUNDER ARCHITECTEN POSTBUS 4150 3006 AD ROTTERDAM K.P. VAN DER MANDELELAAN 32 T 010 24 25 310 INFO@KLUNDERARCHITECTEN.NL WWW.KLUNDERARCHITECTEN.NL	PROJECT OPDRACHTGEVER	: Nieuwenhuysenbuurt deelfase 1 te Amsterdam : De Alliantie	
	ONDERWERP	: Technisch Ontwerp Woningdifferentiatie Bouwdeel A	
	STATUS FORMAAT	: Behorende bij contract Trebbe met De Alliantie : A1	
SJOERD BERGHUIS ARNOLD DRIESPRONG	PROJECTNR. SCHAAL GETEKEND DATUM GEWIJZIGD	: 221258 : 1:200 : WP / IS : 14-11-2024	