


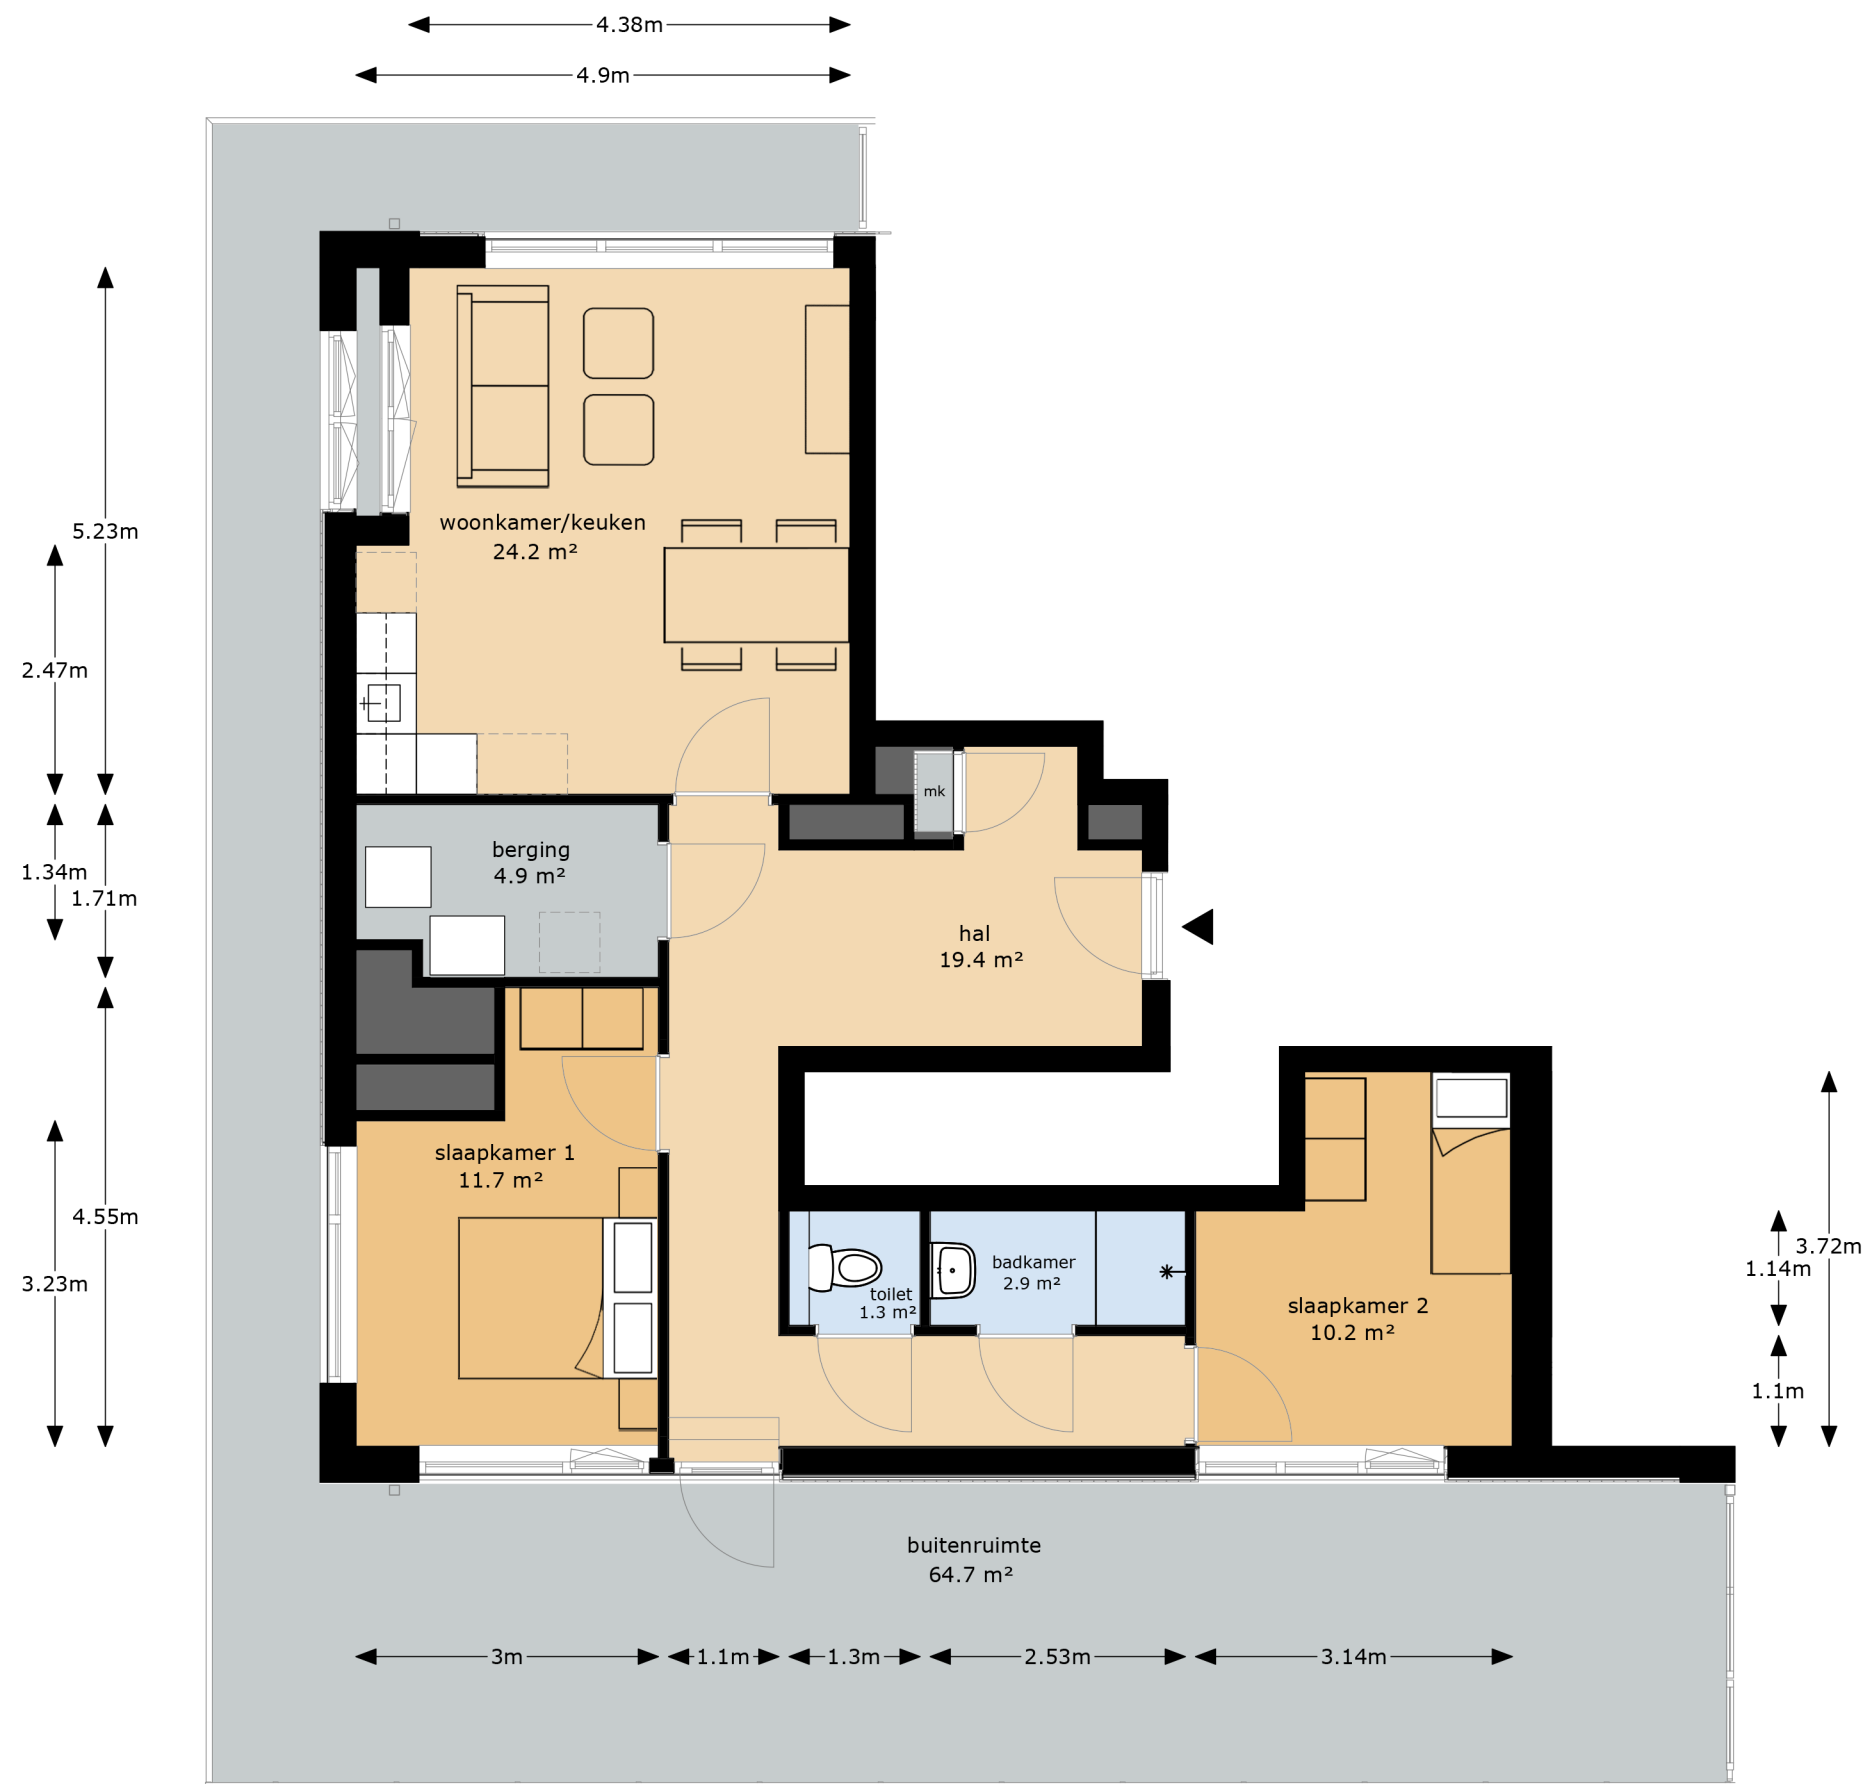

Appartement sh

Type C5:
Amersfoortsestraatweg 85F1

- * Woonoppervlakte: 49,0m²
- * Woonkamer: ca. 18,6m²
- * Keuken: ca. 5,6m²
- * Slaapkamers: ca. 11,7 en 10,2m²
- * Badkamer: ca. 2,9m²