


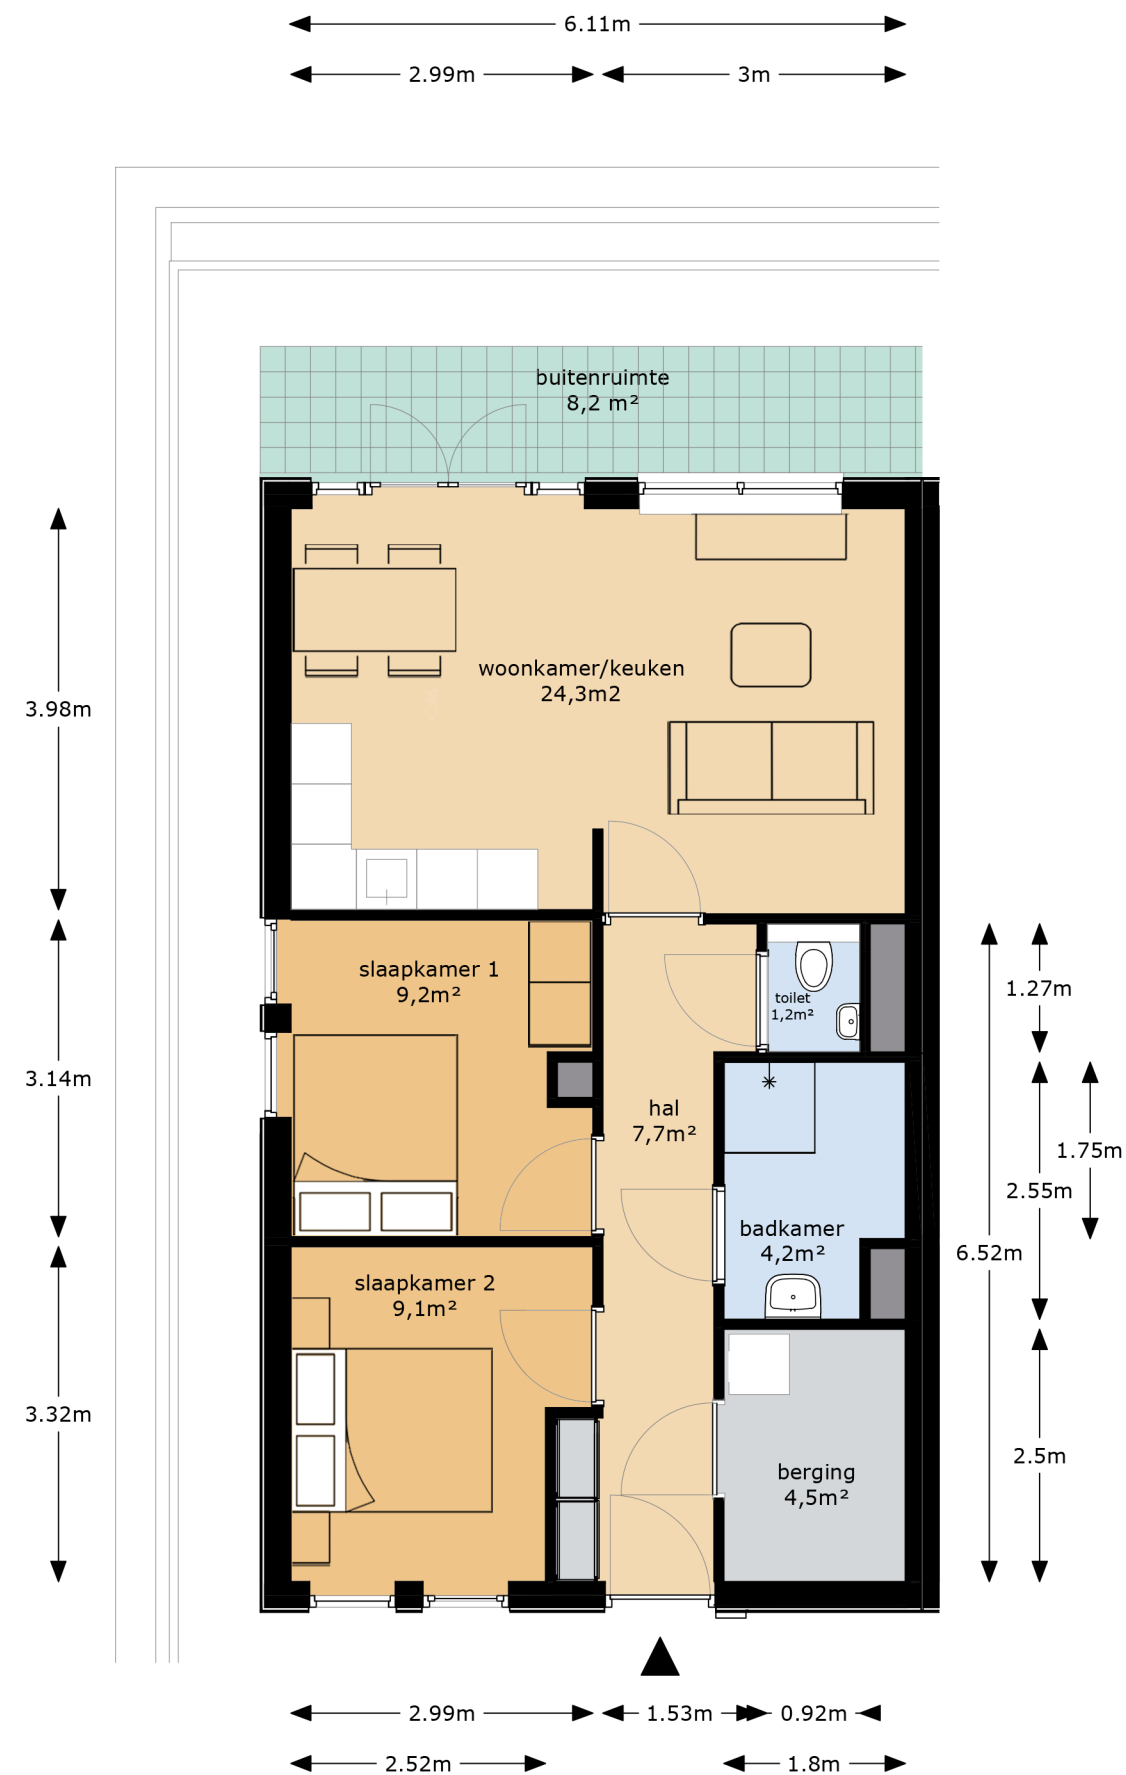

Appartement

type D:
49, 50

type Dsp (gespiegeld):
79

type D2 (gespiegeld en afwijkende
schacht):
84

* woonoppervlakte: 46,8m²

* woonkamer: 24,3m²
* slaapkamer: 9,2 & 9,1m²
* badkamer: 4,2m²