

TECHNISCHE GEGEVENS

Omschrijving	Rc (m2.K/W)
begane grondvloer	3,70
gevels	4,70
dak	6,30
index energie	A+++



Wijze van ventileren: natuurlijke aanvoer, mechanische afvoer
Wijze van verwarmen: vloerverwarming (excl. badkamer) middels stadsverwarming

Omschrijving vloerooppervlakte (NVO)

hal	8,8m²
woonkamer	18,8 m²
keuken	5,6 m²
lengte keukenblok	1800m
badkamer	5,8 m²
slaapkamer 1	12,3 m²
techniek	1,0 m²
kast	0,9 m²
buitenruimte	6,0 m²
berging	5,9 m²

Totaal GO 54,8 m²
(dit is inclusief de wanden)

	wandlichtpunt
	plafondlichtpunt
	wandcontactdoos dubbel geaard
	wandcontactdoos enkel geaard
	schakelaar
	wisselschakelaar
	serieschakelaar
	data-punt
	onbedrade leiding
zw	zonwering + bediening
zw	onbedrade leiding tbv zonwering
th	thermostaat
pv	tbv omvormer pv-panelen
co2	bediening mechanische ventilatie
	drukknop bel
videfoon	intercom
	perilex (tbv kooktoestel)
	verdeler vloerverw.
	elektrische radiator
	meterkast
	brandmelder
afv	afvoerpunt tbv mv
wa	warmte afleverset
mv	mechanische ventilatie unit
mk	meterkast
wm	wasmachine (opstelplaats)
wd	wasdroger (opstelplaats)
kt	kooktoestel (opstelplaats)
kk	koelkast (opstelplaats)

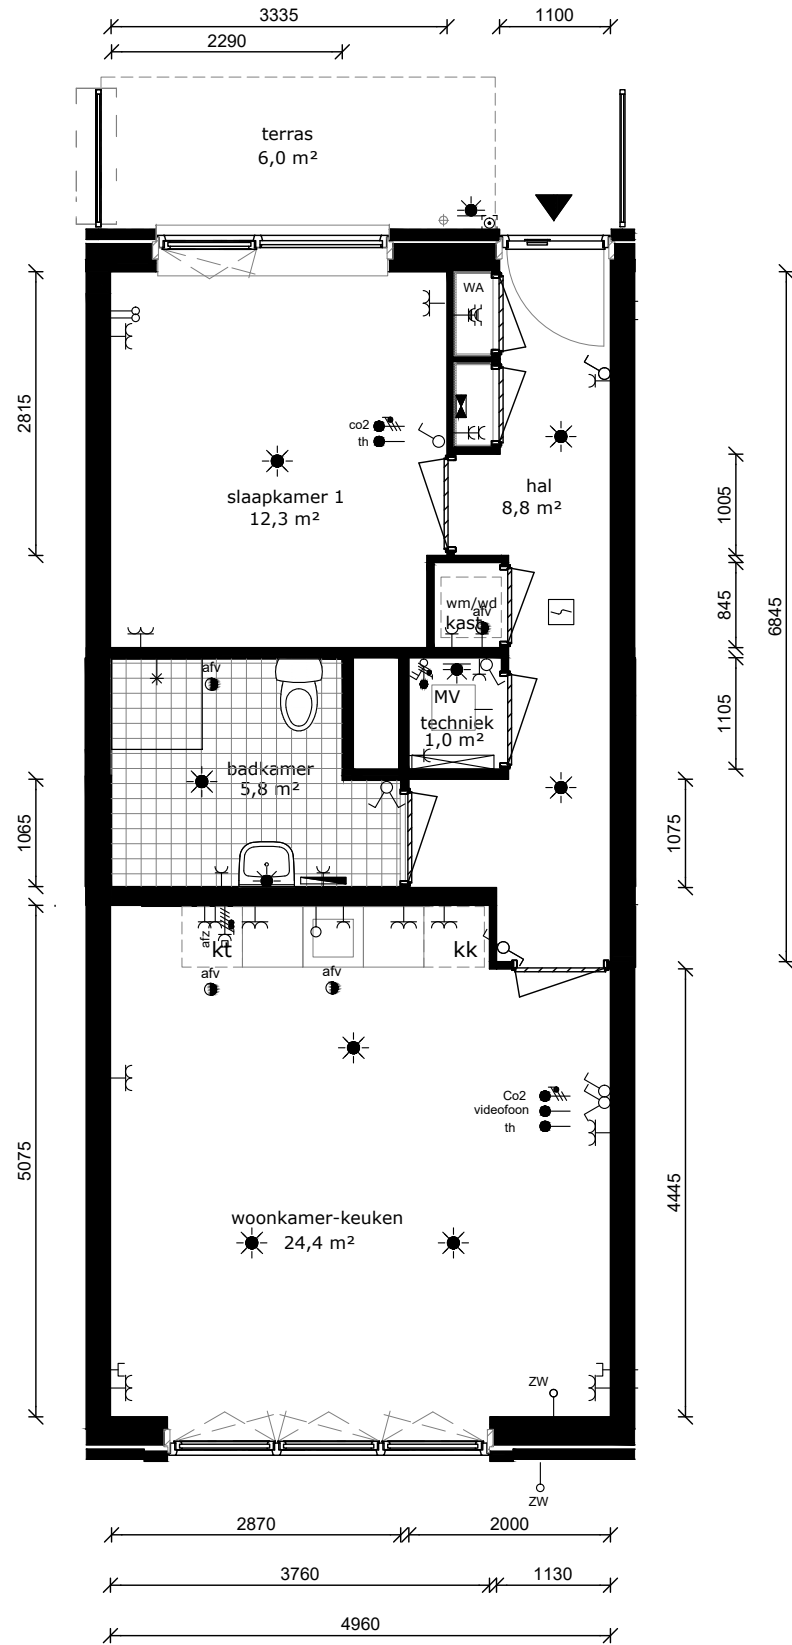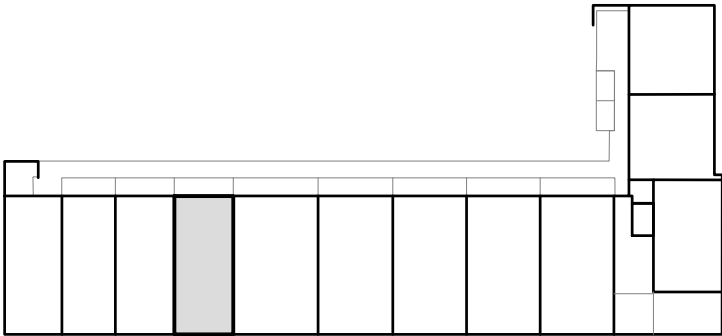

COMPLEX : 40120000
ADRES : Olympialaan 37
BOUWJAAR : 2025
OPMERKING : geringe afwijking mogelijk
Aan deze tekeningen kunnen geen rechten worden ontleend

WONINGTYPE : Type G05Bs SH
VERDIEPING : 1e verdieping
AANTAL KAMERS : 2
DATUM : 31-10-2024
WIJZIGING : 14-01-2025