

Magelhaenstraat - blok B2

Amersfoort

Verhuurtekeningen

20-03-2023

Overzichtsplattegronden

Gevelschema's

Woningplattegronden

Type's

B2A

B2B

B2C



Magelhaenstraat Parkweelde 3 (Totaal 214 woningen)

Totaal 74 pp.
67 toegewezen aan MSH

Totaal 73 vrije pp.

SH, 36 app.
B1

SH, 35 app.
B2


SH, 36 app.
B3

SH, 40 app.
A1

MSH 37 app.
B4


MSH, 30 app.
A2



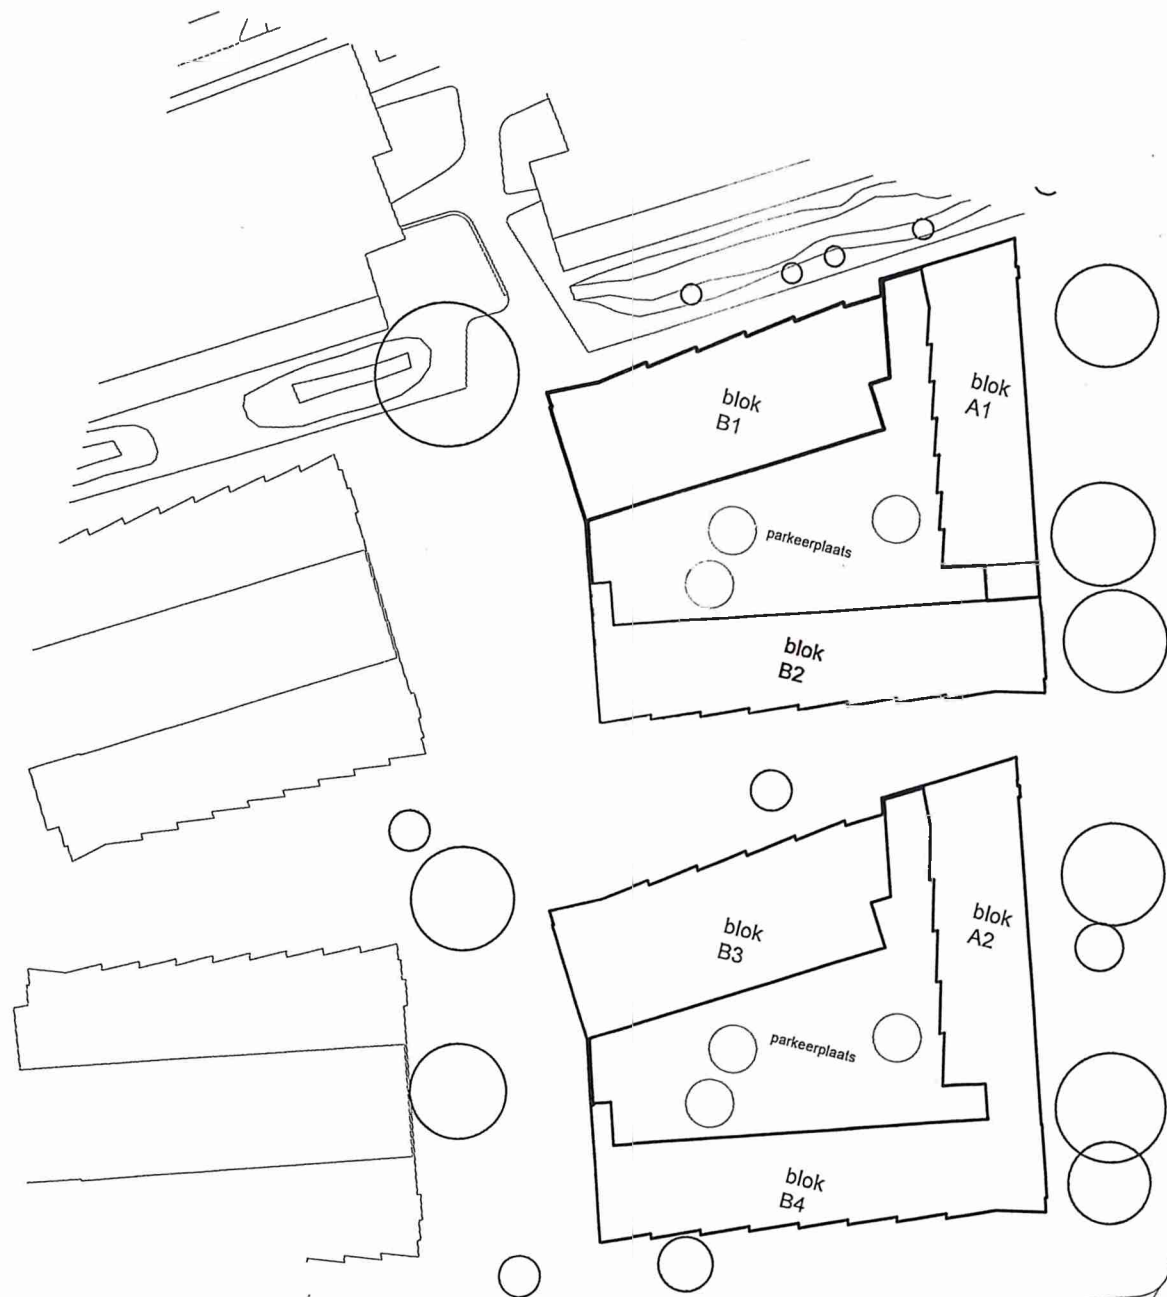


FORMAAT
SCHAAL

: A3
: 1:750 Situatie

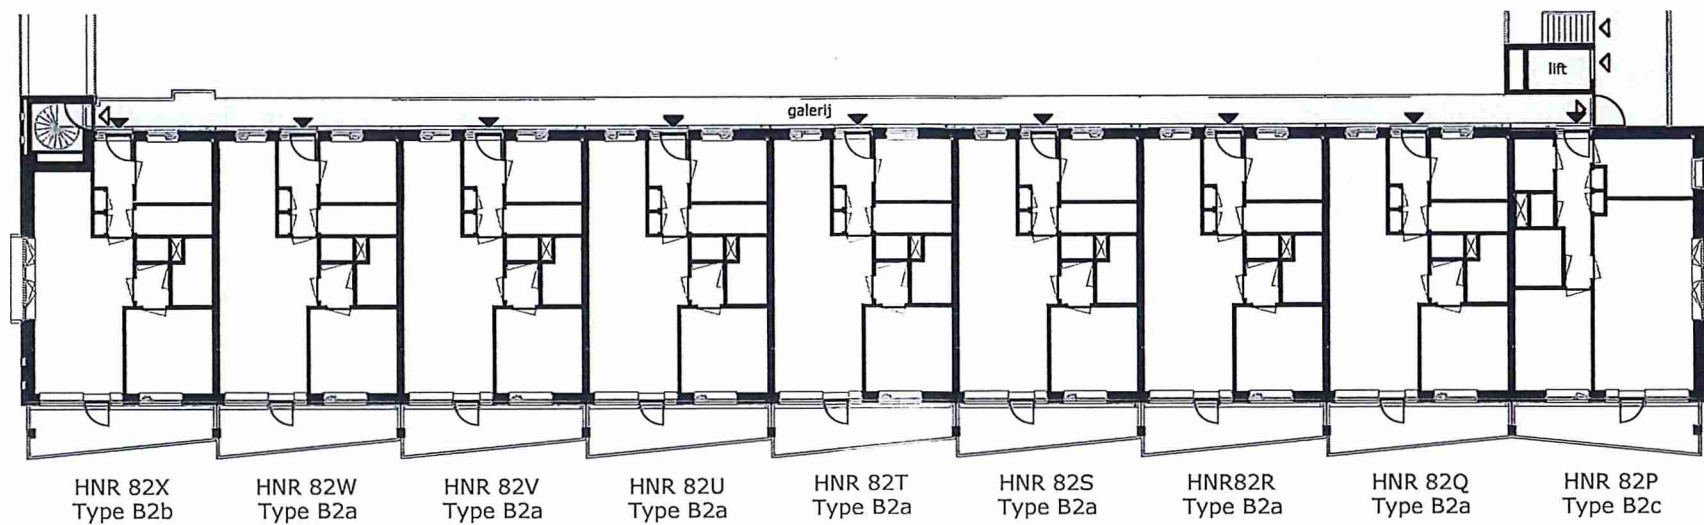

1e verdieping

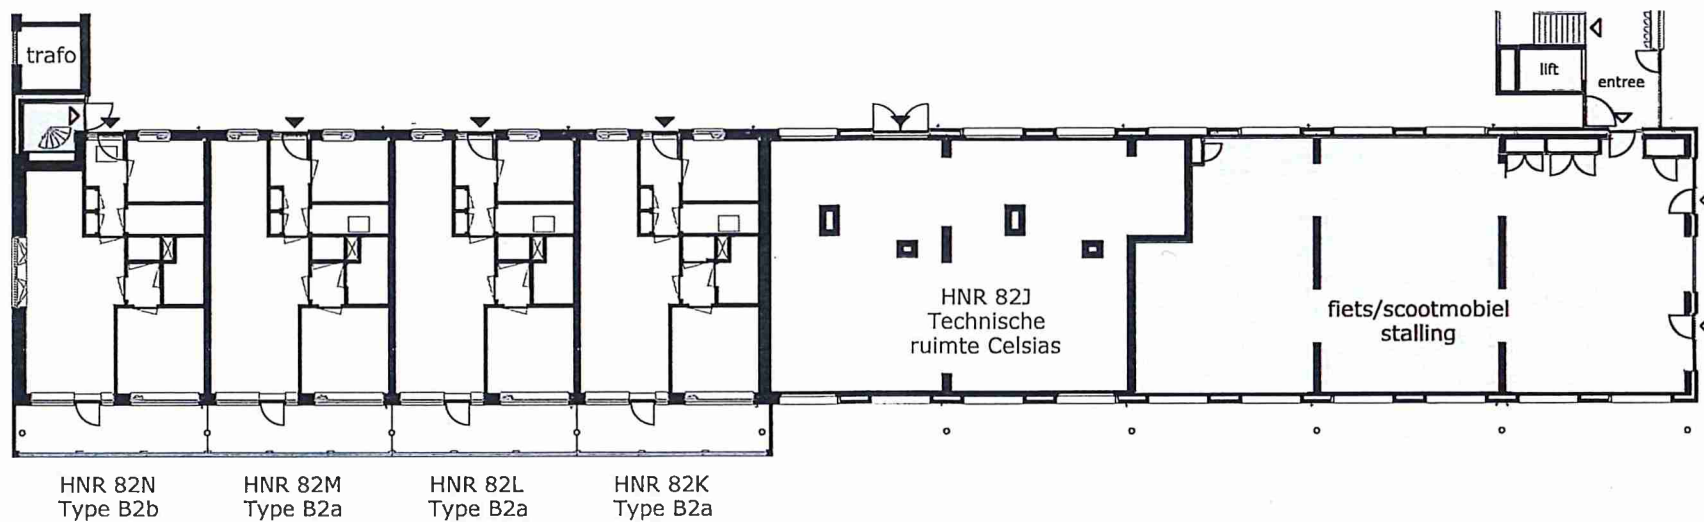


begane grond




COMPLEX : 34100000
 ADRES : Ringweg-Kruiskamp
 BOUWJAAR : 2023
 OPMERKING : geringe afwijking mogelijk
 Aan deze tekeningen kunnen geen rechten worden ontleend

WONINGTYPE : - SH
 VERDIEPING : begane grond, 1e verdieping
 AANTAL KAMERS : -
 DATUM : 15-03-2023
 WIJZIGING : 20-03-2023

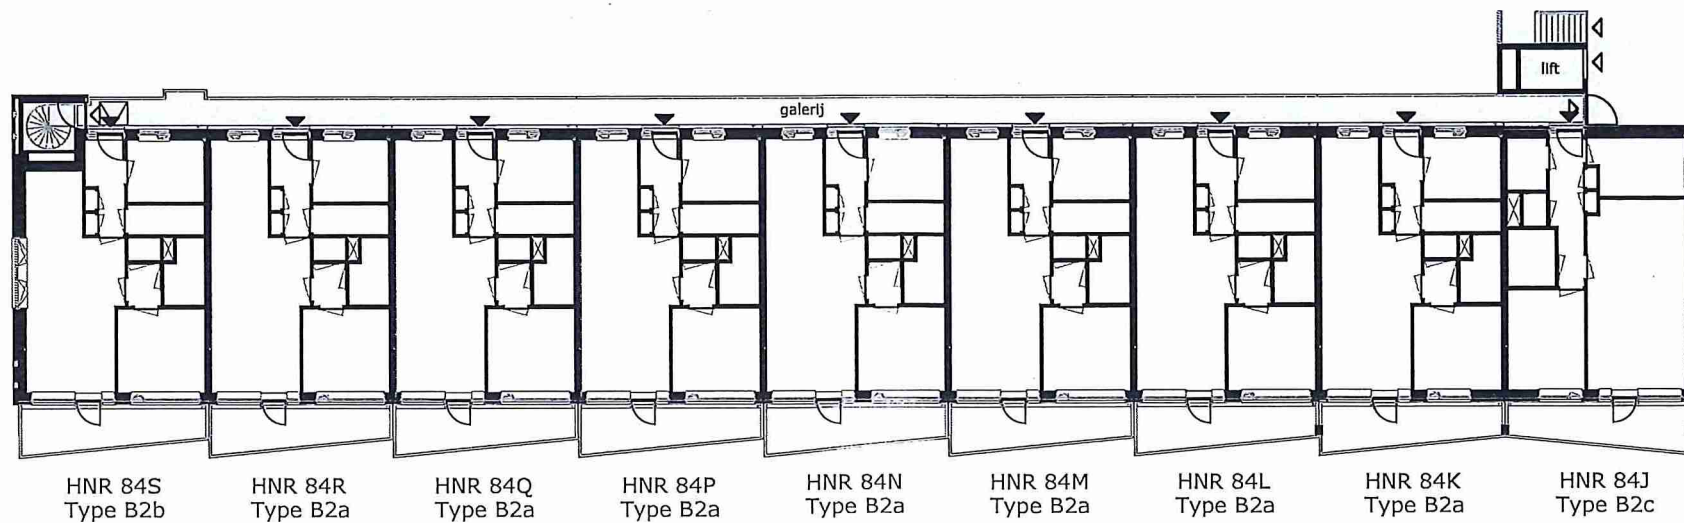

3e verdieping

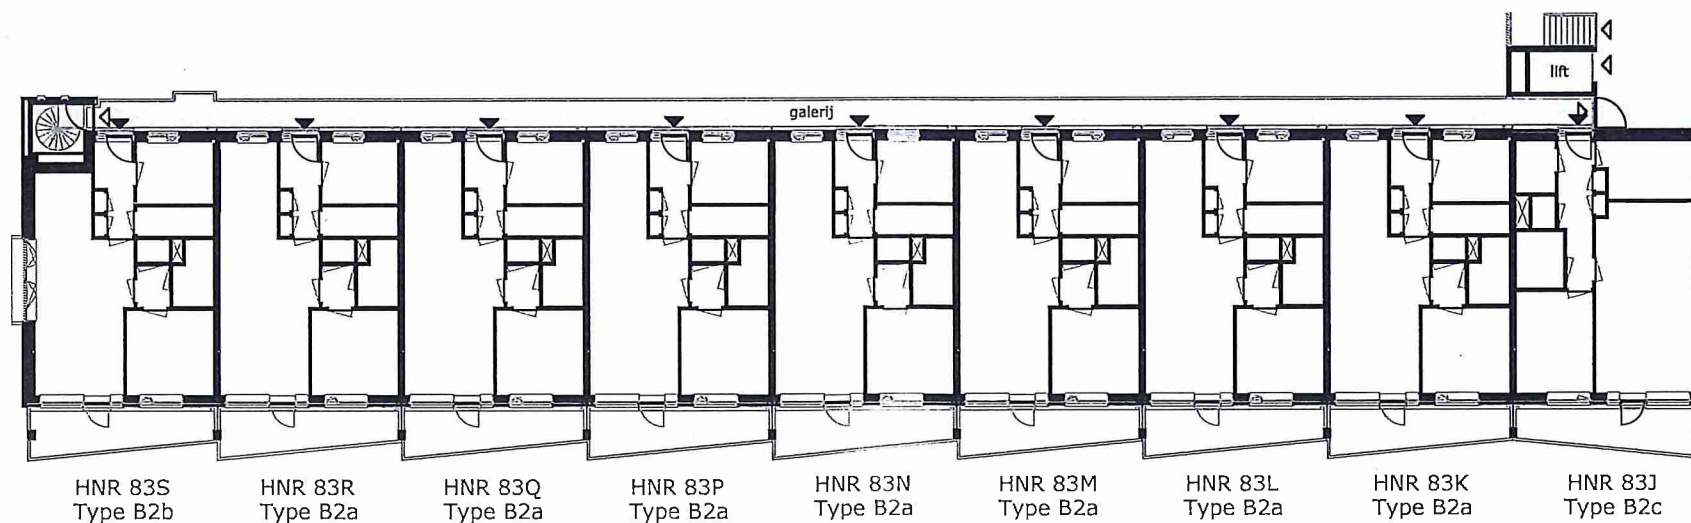


2e verdieping



COMPLEX : 34100D00
 ADRES : Ringweg-Krulskamp
 BOUWJAAR : 2023
 OPMERKING : geringe afwijking mogelijk
 Aan deze tekeningen kunnen geen rechten worden ontleend


WONINGTYPE : - SH
 VERDIEPING : 2e verdieping, 3e verdieping
 AANTAL KAMERS : -
 DATUM : 15-03-2023
 WIJZIGING : 20-03-2023

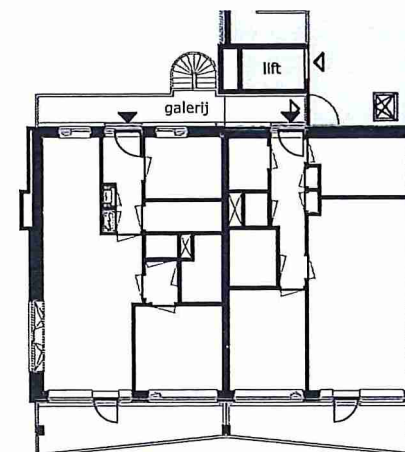

HNR 85V
Type B2a

HNR 85U
Type B2c

5e verdieping

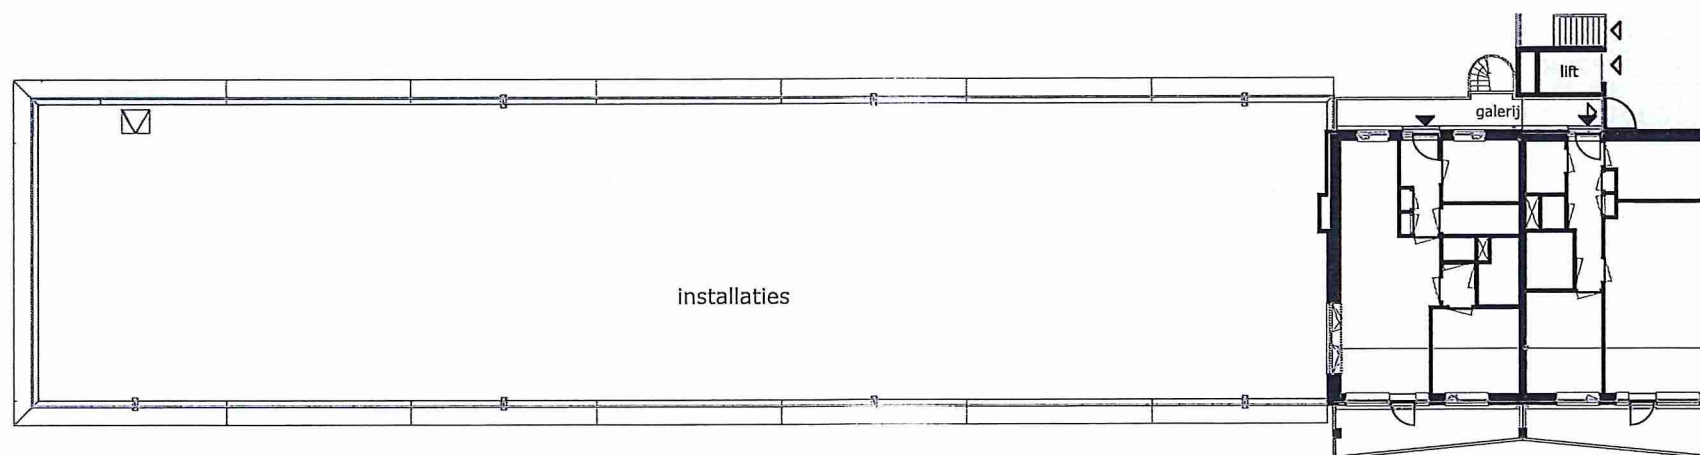

HNR 85K
Type B2a

HNR 85J
Type B2c

4e verdieping



COMPLEX : 34100000
ADRES : Ringweg-Kruiskamp
BOUWJAAR : 2023
OPMERKING : geringe afwijking mogelijk
Aan deze tekeningen kunnen geen rechten worden ontleend

WONINGTYPE : - SH
VERDIEPING : 4e verdieping, 5e verdieping
AANTAL KAMERS : -
DATUM : 15-03-2023
WIJZIGING : 20-03-2023

TECHNISCHE GEGEVENS

Omschrijving	Rc (m2.K/W)
begane grondvloer	6,30
gevels	4,70
dak	6,30
index energie	A+

Wijze van ventileren: mechanische af- en natuurlijke toevoer
Wijze van verwarmen: collectieve verwarming d.m.v. vloerverwarming

OPPERVLAKTEN (conform NEN 2580)



Omschrijving	vloeroppervlakte (m2 NVO)
entree	4,7m ²
toilet	1,1m ²
woonkamer	25,0m ²
keuken	5,6m ²
lengte aanrechtblad	1800mm

badkamer	3,7m ²
slaapkamer 1	11,3m ²
slaapkamer 2	7,3m ²
berging	3,4m ²
buitenruimte	1350m ²

Totaal GO
(dit is inclusief de wanden) ca. 67,8m²

berging (extern) gezamenlijke
fietsenberging

	wandlichtpunt
	plafondlichtpunt
	vrijloopdranger
	wandcontactdoos dubbel geaard
	schakelaar
	serieschakelaar
	zonwering (bedraad)
	loze zonwering (onbedraad)
	data punt (niet afgemonteerd)
	thermostaat
	drukknop bel
	perilex (tbv kooktoestel)
	verdelers vloerverwarming
	electrische radiator
	rookmelder
	afvoerpunt tbv mv
	groepeenkast
	warmte afleverset inst.
	wasmachine/droger (opstelplaats)
	kooktoestel (opstelplaats)
	koelkast (opstelplaats)
	intercom
	vloerverwarming

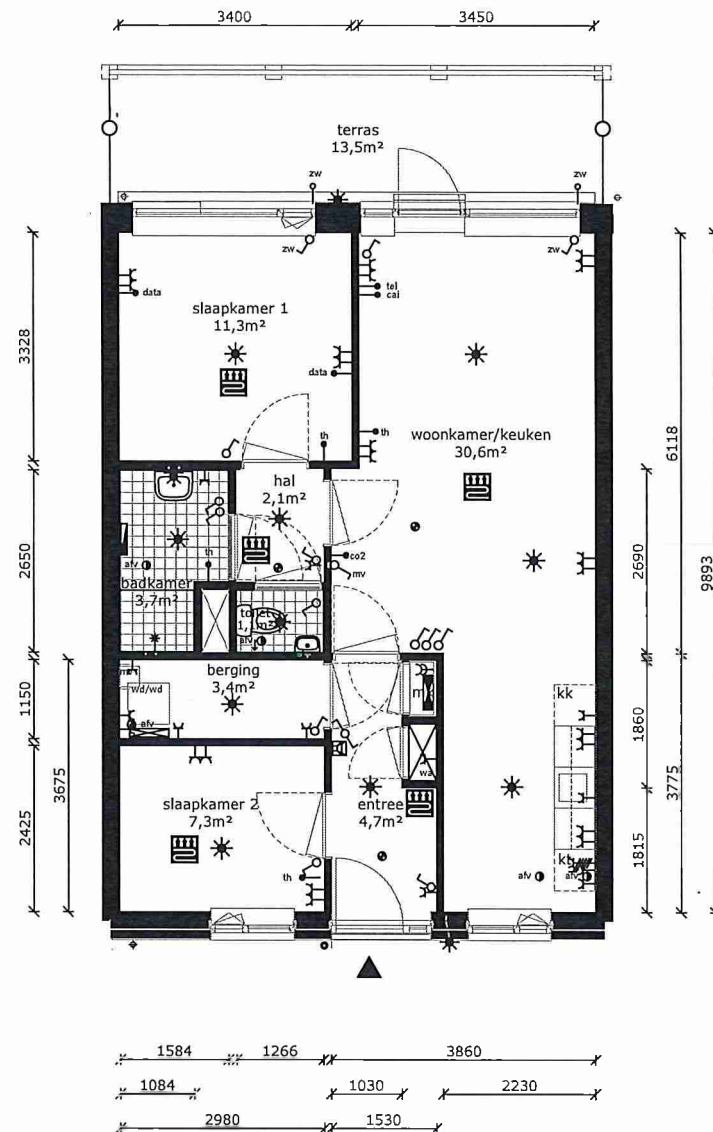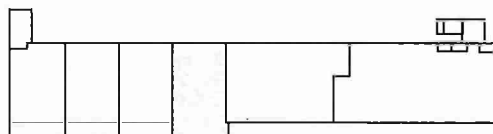

COMPLEX	: 34100000	WONINGTYPE	: Type B2A	SH
ADRES	: Ringweg-Kruiskamp 82K	VERDIEPING	: begane grond	
BOUWJAAR	: 2023	AANTAL KAMERS	: 3	
OPMERKING	: geringe afwijking mogelijk	DATUM	: 15-03-2023	
Aan deze tekeningen kunnen geen rechten worden ontleend		WIJZIGING	: 20-03-2023	

TECHNISCHE GEGEVENS

Omschrijving	Rc (m2.K/W)
begane grondvloer	6,30
gevels	4,70
dak	6,30
index energie	A+

Wijze van ventileren: mechanische af- en natuurlijke toevoer
 Wijze van verwarmen: collectieve verwarming d.m.v. vloerverwarming



OPPERVLAKTEN (conform NEN 2580)

Omschrijving	vloeroppervlakte (m2 NVO)
entree	4,7m ²
toilet	1,1m ²
woonkamer	25,0m ²
keuken	5,6m ²
lengte aanrechtblad	1800mm
badkamer	3,7m ²
slaapkamer 1	11,3m ²
slaapkamer 2	7,3m ²
berging	3,4m ²
buitenruimte	1350m ²

Totaal GO ca. 67,8m²
 (dit is inclusief de wanden)

berging (extern) gezamenlijke
 fietsenberging

	wandlichtpunt
	plafondlichtpunt
	vrijloopdranger
	wandcontactdoos dubbel geaard
	schakelaar
	serieschakelaar
	zonwering (bedraad)
	loze zonwering (onbedraad)
	data punt (niet afgemonteerd)
	thermostaat
	drukknop bel
	perilex (tbv kooktoestel)
	verdelers vloerverwarming
	electrische radiator
	rookmelder
	afvoerpunt tbv mv
	groeppenkast
	warmte afleverset inst.
	wasmachine/droger (opstelplaats)
	kooktoestel (opstelplaats)
	koelkast (opstelplaats)
	intercom
	vloerverwarming

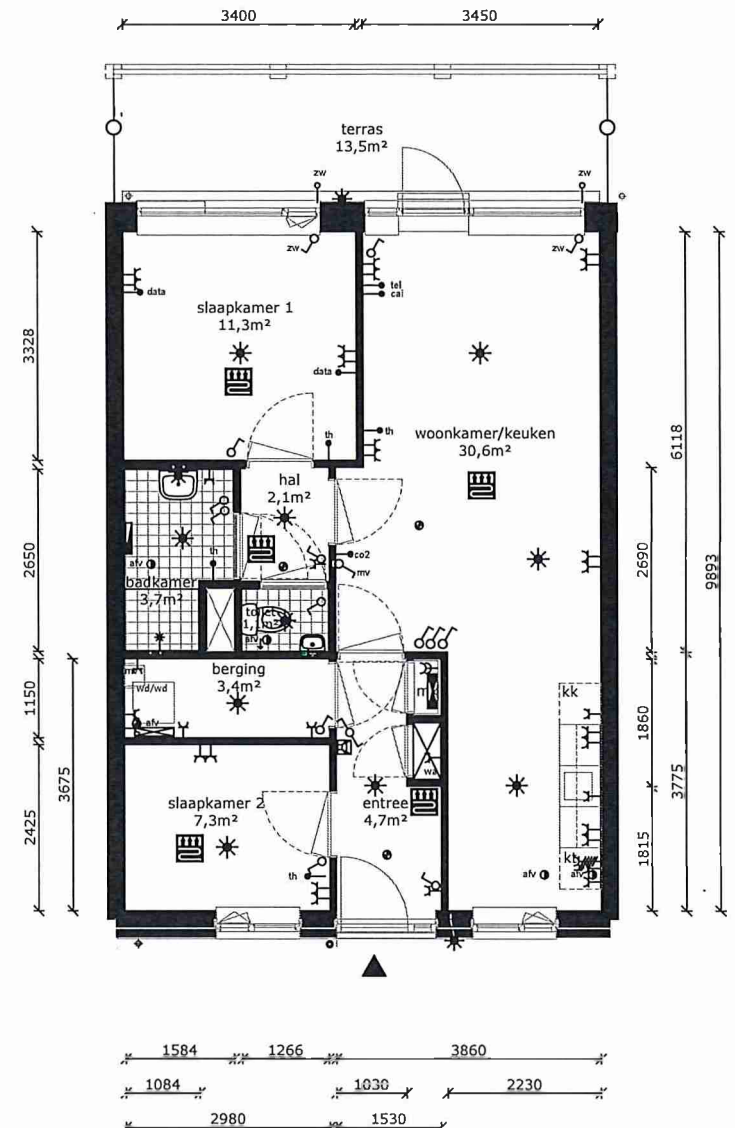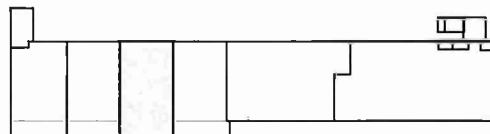

de Alliantie

COMPLEX	: 34100000	WONINGTYPE	: Type B2A	SH
ADRES	: Ringweg-Kruiskamp 82L	VERDIEPING	: begane grond	
BOLWIJAAR	: 2023	AANTAL KAMERS	: 3	
OPMERKING	: geringe afwijking mogelijk	DATUM	: 15-03-2023	
Aan deze tekeningen kunnen geen rechten worden ontleend		WIJZIGING	: 20-03-2023	

TECHNISCHE GEGEVENS

Omschrijving	Rc (m2.K/W)
begane grondvloer	6,30
gevels	4,70
dak	6,30
index energie	A+

Wijze van ventileren: mechanische af- en natuurlijke toevoer
 Wijze van verwarmen: collectieve verwarming d.m.v. vloerverwarming



OPPERVLAKTEN (conform NEN 2580)

Omschrijving	vloeroppervlakte (m2 NVO)
entree	4,7m ²
toilet	1,1m ²
woonkamer	25,0m ²
keuken	5,6m ²
lengte aanrechtblad	1800mm
badkamer	3,7m ²
slaapkamer 1	11,3m ²
slaapkamer 2	7,3m ²
berging	3,4m ²
buitenruimte	1350m ²

Totaal GO ca. 67,8m²
 (dit is inclusief de wanden)

berging (extern) gezamenlijke
 fietsenberging

	wandlichtpunt
	plafondlichtpunt
	vrijloopdranger
	wandcontactdoos dubbel geaard
	schakelaar
	serieschakelaar
	zonwering (bedraad)
	loze zonwering (onbedraad)
	data punt (niet afgemonteerd)
	thermostaat
	drukknop bel
	perilex (tbv kooktoestel)
	verdelers vloerverwarming
	electrische radiator
	rookmelder
	afvoerpunt tbv mv
	groepenkast
	warmte afleverset inst.
	wasmachine/droger (opstelplaats)
	kooktoestel (opstelplaats)
	koelkast (opstelplaats)
	inlercom
	vloerverwarming

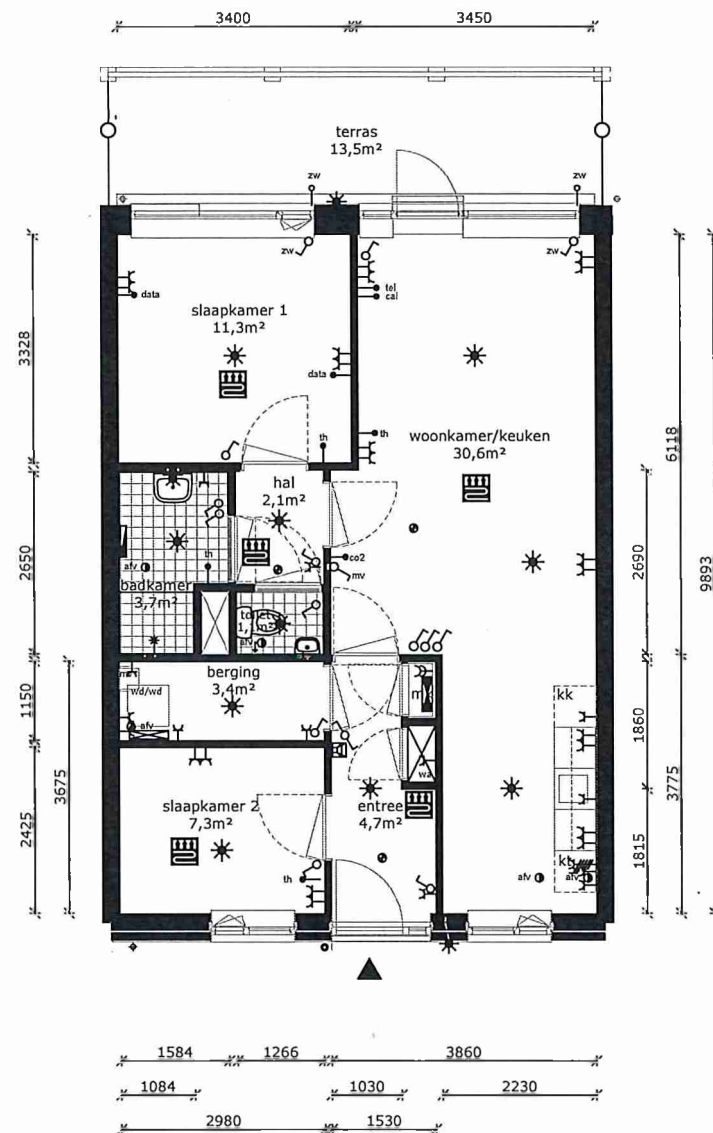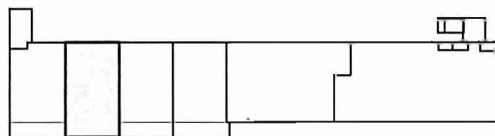

COMPLEX	: 34100000	WONINGTYPE	: Type B2A	SH
ADRES	: Ringweg-Kruiskamp 82M	VERDIEPING	: begane grond	
BOUWJAAR	: 2023	AANTAL KAMERS	: 3	
OPMERKING	: geringe afwijking mogelijk	DATUM	: 15-03-2023	
Aan deze tekeningen kunnen geen rechten worden ontleend		WIJZIGING	: 20-03-2023	

TECHNISCHE GEGEVENS

Omschrijving	Rc (m2.K/W)
begane grondvloer	6,30
gevels	4,70
dak	6,30
index energie	A+

Wijze van ventileren: mechanische af- en natuurlijke toevoer
 Wijze van verwarmen: collectieve verwarming d.m.v. vloerverwarming
 4 stuks Pv-panelen met een max. vermogen van 380 WP per stuk.



OPPERVLAKTEN (conform NEN 2580)

Omschrijving	vloerooppervlakte (m2 NVO)
entree	4,7m ²
toilet	1,1m ²
woonkamer	25,0m ²
keuken	5,6m ²
lengte aanrechtblad	1800mm
badkamer	3,7m ²
slaapkamer 1	11,3m ²
slaapkamer 2	7,3m ²
berging	3,4m ²
buitenruimte	11,50m ²

Totaal GO ca. 67,8m²
 (dit is inclusief de wanden)

berging (extern) gezamenlijke
 fietsenberging

	wandlichtpunt
	plafondlichtpunt
	vrijloopdranger
	wandcontactdoos dubbel geaard
	schakelaar
	serieschakelaar
	zonwering (bedraad)
	loze zonwering (onbedraad)
	data punt (niet afgemonteerd)
	thermostaat
	drukknop bel
	periflex (tbv kooktoestel)
	verdelers vloerverwarming
	electrische radiator
	rookmelder
	afvoerpunt tbv mv
	groepenkast
	warmte afleverset inst.
	wasmachine/droger (opstelplaats)
	kooktoestel (opstelplaats)
	koelkast (opstelplaats)
	intercom
	vloerverwarming

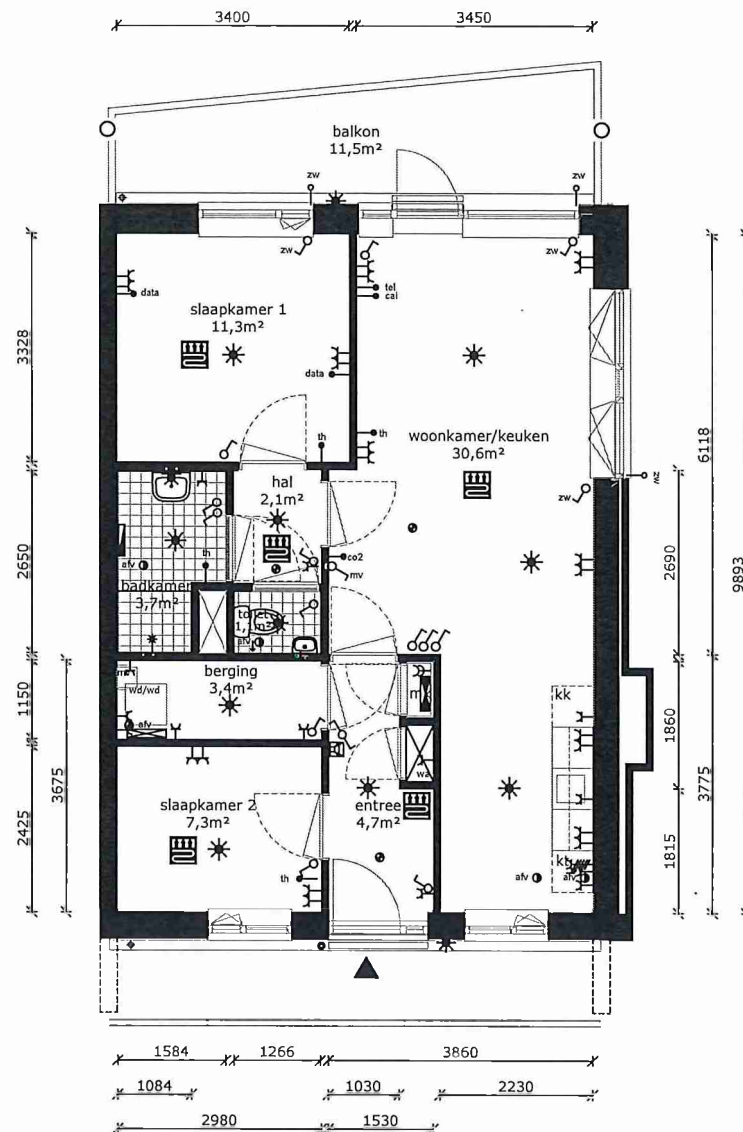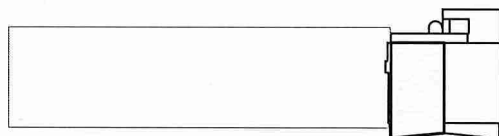

de Alliantie

COMPLEX	: 34100000	WONINGTYPE	: Type B2A	SH
ADRES	: Ringweg-Kruiskamp 85K	VERDIEPING	: 4e verdieping	
BOUWJAAR	: 2023	AANTAL KAMERS	: 3	
OPMERKING	: geringe afwijking mogelijk	DATUM	: 15-03-2023	
Aan deze tekeningen kunnen geen rechten worden ontleend		WIJZIGING	: 20-03-2023	

TECHNISCHE GEGEVENS

Omschrijving	Rc (m2.K/W)
begane grondvloer	6,30
gevels	4,70
dak	6,30
index energie	A+

Wijze van ventileren: mechanische af- en natuurlijke toevoer
 Wijze van verwarmen: collectieve verwarming d.m.v. vloerverwarming
 4 stuks Pv-panelen met een max. vermogen van 380 WP per stuk.



OPPERVLAKTEN (conform NEN 2580)

Omschrijving	vloeroppervlakte (m2 NVO)
entree	4,7m ²
toilet	1,1m ²
woonkamer	25,0m ²
keuken	5,6m ²
lengte aanrechtblad	1800mm
badkamer	3,7m ²
slaapkamer 1	11,3m ²
slaapkamer 2	7,3m ²
berging	3,4m ²
buitenruimte	11,50m ²

Totaal GO ca. 67,8m²
 (dit is inclusief de wanden)

berging (extern) gezamenlijke
 fietsenberging

	wandlichtpunt
	plafondlichtpunt
	vrijloopdranger
	wandcontactdoos dubbel geaard
	schakelaar
	serieschakelaar
	zonwering (bedraad)
	loze zonwering (onbedraad)
	data punt (niet afgemonteerd)
	thermostaat
	drukknop bel
	perilex (tbv kooktoestel)
	verdelers vloerverwarming
	electrische radiator
	rookmelder
	afvoerpunt tbv mv
	groepenkast
	warmte afleverset inst.
	wasmachine/droger (opstelplaats)
	kooktoestel (opstelplaats)
	koelkast (opstelplaats)
	intercom
	vloerverwarming

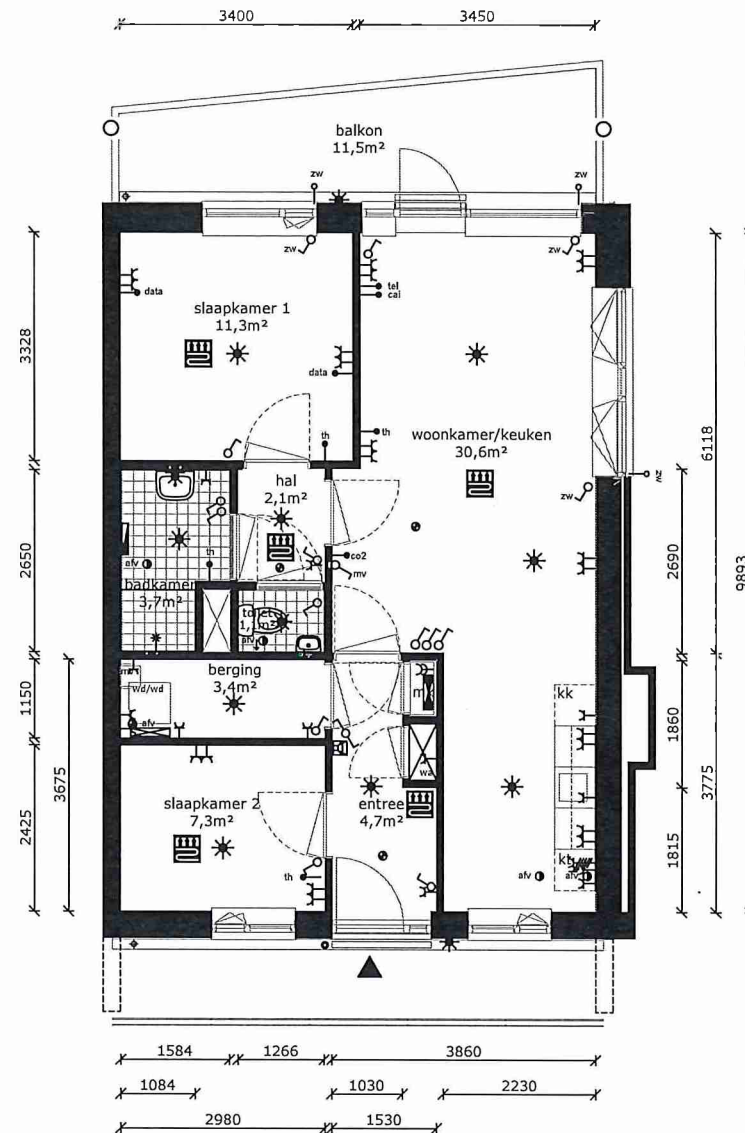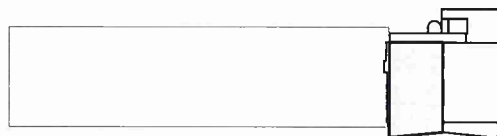

de Alliantie

COMPLEX	: 34100000	WONINGTYPE	: Type B2A	SH
ADRES	: Ringweg-Kruiskamp 85V	VERDIEPING	: 5e verdieping	
BOUWJAAR	: 2023	AANTAL KAMERS	: 3	
OPMERKING	: geringe afwijking mogelijk	DATUM	: 15-03-2023	
Aan deze tekeningen kunnen geen rechten worden ontleend		WIJZIGING	: 20-03-2023	

TECHNISCHE GEGEVENS

Omschrijving	Rc (m2.K/W)
begane grondvloer	6,30
gevels	4,70
dak	6,30
index energie	A+

Wijze van ventileren: mechanische af- en natuurlijke toevoer
Wijze van verwarmen: collectieve verwarming d.m.v. vloerverwarming

OPPERVLAKTEN (conform NEN 2580)

Omschrijving	vloeroppervlakte (m2 NVO)
entree	4,7m ²
toilet	1,1m ²
woonkamer	22,4m ²
keuken	5,6m ²
lengte aanrechtblad	1800mm
badkamer	3,7m ²
slaapkamer 1	11,3m ²
slaapkamer 2	7,3m ²
berging	3,4m ²
buitenruimte	1350m ²



Totaal GO
(dit is inclusief de wanden)

ca. 65,1m²

berging (extern)

gezamelijke
fietsenberging

	wandlichtpunt
	plafondlichtpunt
	vrijloopdranger
	wandcontactdoos dubbel geaard
	schakelaar
	serieschakelaar
	zonwering (bedraad)
	loze zonwering (onbedraad)
	data punt (niet afgemonteerd)
	thermostaat
	drukknop bel
	perilex (t.b.v. kooktoestel)
	verdelers vloerverwarming
	electrische radiator
	rookmelder
	afvoerpunt t.b.v. mv
	groepenkast
	warmte afleverset inst.
	wasmachine/droger (opstelplaats)
	kooktoestel (opstelplaats)
	koelkast (opstelplaats)
	intercom
	vloerverwarming

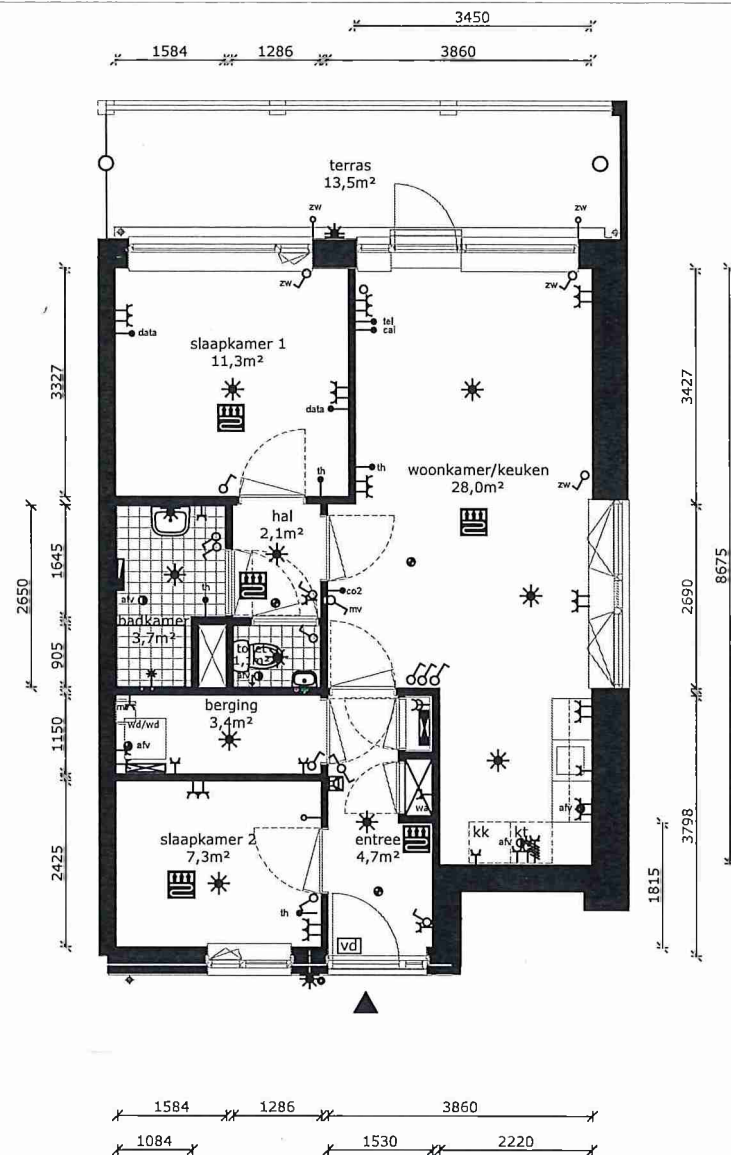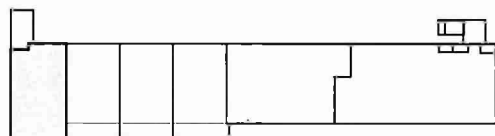

de Alliantie

COMPLEX	: 34100000	WONINGTYPE	: Type B2B	SH
ADRES	: Ringweg-Kruiskamp 82N	VERDIEPING	: begane grond	
BOUWJAAR	: 2023	AANTAL KAMERS	: 3	
OPMERKING	: geringe afwijking mogelijk	DATUM	: 15-03-2023	
Aan deze tekeningen kunnen geen rechten worden ontleend		WIJZIGING	: 20-03-2023	

TECHNISCHE GEGEVENS

Omschrijving	Rc (m2.K/W)
begane grondvloer	6,30
gevels	4,70
dak	6,30
Index energie	A+

Wijze van ventileren: mechanische af- en natuurlijke toevoer
 Wijze van verwarmen: collectieve verwarming d.m.v. vloerverwarming
 6 stuks Pv-panelen met een max. vermogen van 380 WP per stuk.



OPPERVLAKTEN (conform NEN 2580)

Omschrijving	vloeroppervlakte (m2 NVO)
entree	4,7m ²
toilet	1,1m ²
woonkamer	22,4m ²
keuken	5,6m ²
lengte aanrechtblad	1800mm
hal	2,1m ²
badkamer	3,7m ²
slaapkamer 1	11,3m ²
slaapkamer 2	7,3m ²
berging	3,4m ²
buitenruimte	11,50m ²

Totaal GO ca. 65,1m²
 (dit is inclusief de wanden)

berging (extern) gezamenlijke
 fietsenberging

	wandlichtpunt
	plafondlichtpunt
	vrijloopdranger
	wandcontactdoos dubbel geaard
	schakelaar
	serieschakelaar
	zonwering (bedraad)
	loze zonwering (onbedraad)
	data punt (niet afgemonteerd)
	thermostaat
	drukknop bel
	perflex (tbv kooktoestel)
	verdelers vloerverwarming
	electrische radiator
	rookmelder
	afvoerpunt tbv mv
	groeppenkast
	warmte afleverset inst.
	wasmachine/dreger (opstelplaats)
	kooktoestel (opstelplaats)
	koelkast (opstelplaats)
	intercom
	vloerverwarming

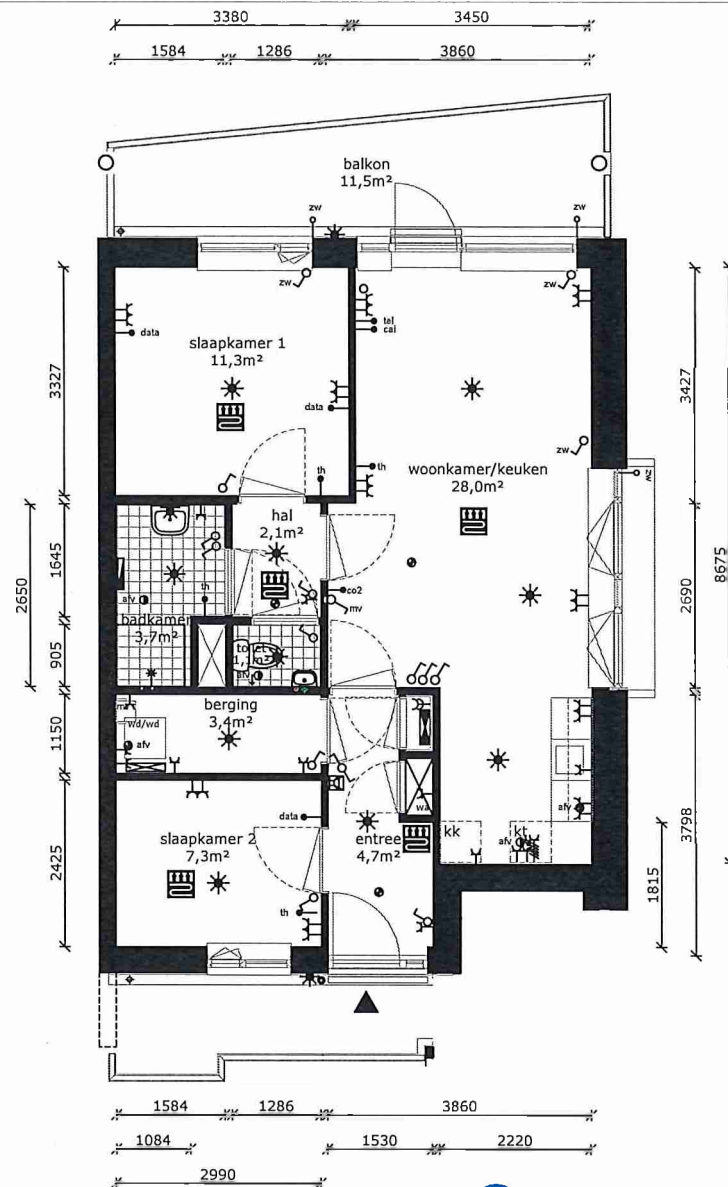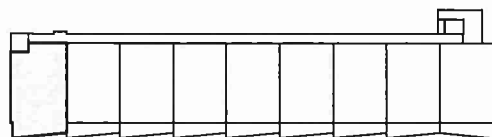

de Alliantie

COMPLEX	: 34100000	WONINGTYPE	: Type B2B	SH
ADRES	: Ringweg-Kruiskamp 82X	VERDIEPING	: 1e verdieping	
BOUWJAAR	: 2023	AANTAL KAMERS	: 3	
OPMERKING	: geringe afwijking mogelijk	DATUM	: 15-03-2023	
Aan deze tekeningen kunnen geen rechten worden ontleend		WIJZIGING	: 20-03-2023	

TECHNISCHE GEGEVENS

Omschrijving	Rc (m2.K/W)
begane grondvloer	6,30
gevels	4,70
dak	6,30
index energie	A+

Wijze van ventileren: mechanische af- en natuurlijke toevoer
 Wijze van verwarmen: collectieve verwarming d.m.v. vloerverwarming
 4 stuks Pv-panelen met een max. vermogen van 380 WP per stuk.



OPPERVLAKTEN (conform NEN 2580)

Omschrijving	vloeroppervlakte (m2 NVO)
entree	4,7m ²
toilet	1,1m ²
woonkamer	22,4m ²
keuken	5,6m ²
lengte aanrechtblad	1800mm
hal	2,1m ²
badkamer	3,7m ²
slaapkamer 1	11,3m ²
slaapkamer 2	7,3m ²
berging	3,4m ²
buitenruimte	11,50m ²

Totaal GO ca. 65,1m²
 (dit is inclusief de wanden)

berging (extern) gezamenlijke
 fietsenberging

	wandlichtpunt
	plafondlichtpunt
	vrijloopdranger
	wandcontactdoos dubbel geaard
	schakelaar
	serieschakelaar
	zonwering (bedraad)
	loze zonwering (onbedraad)
	data punt (niet afgemonteerd)
	thermostaat
	drukknop bel
	perflex (tbv kooktoestel)
	verdelers vloerverwarming
	electrische radiator
	rookmelder
	afvoerpunt tbv mv
	groepeenkast
	warmte afleverset inst.
	wasmachine/droger (opstelplaats)
	kooktoestel (opstelplaats)
	koelkast (opstelplaats)
	intercom
	vloerverwarming

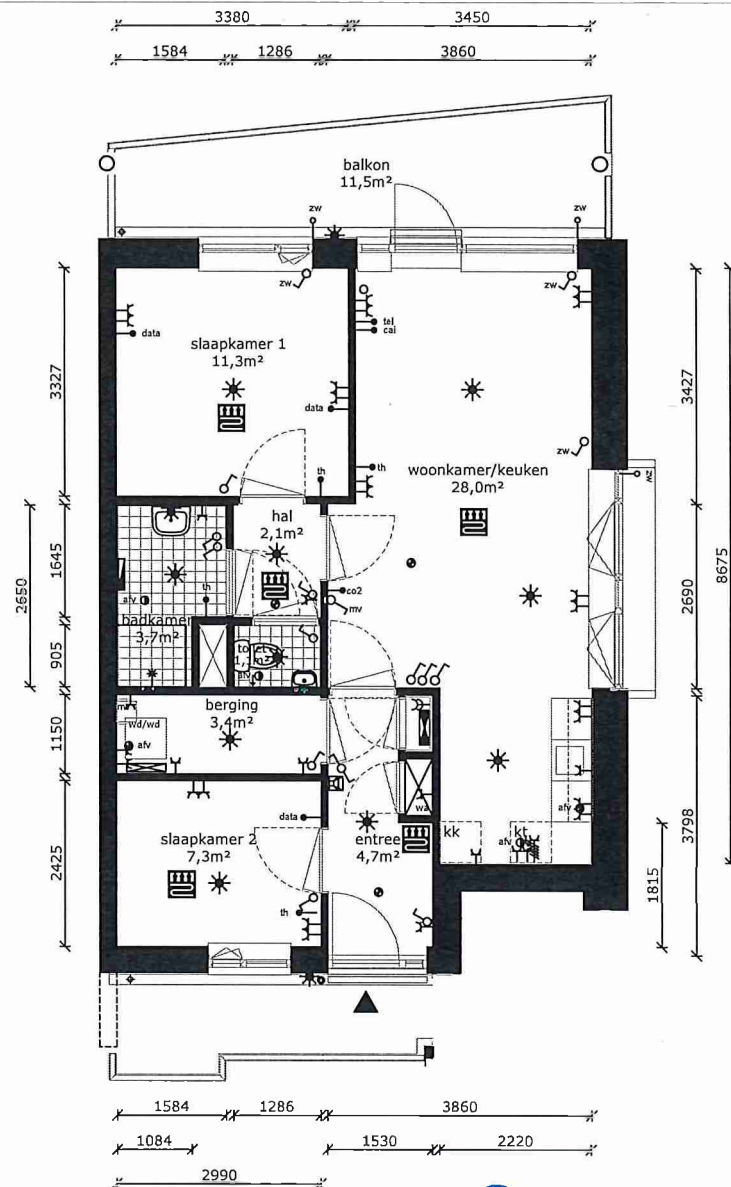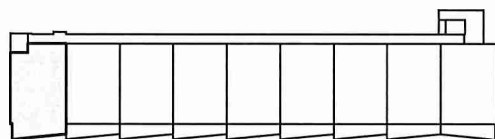

COMPLEX	: 34100000	WONINGTYPE	: Type B2B	SH
ADRES	: Ringweg-Kruiskamp 83S	VERDIEPING	: 2e verdieping	
BOUWJAAR	: 2023	AANTAL KAMERS	: 3	
OPMERKING	: geringe afwijking mogelijk	DATUM	: 15-03-2023	
Aan deze tekeningen kunnen geen rechten worden ontleend		WIJZIGING	: 20-03-2023	

TECHNISCHE GEGEVENS

Omschrijving	Rc (m2.K/W)
begane grondvloer	6,30
gevels	4,70
dak	6,30
Index energie	A+

Wijze van ventileren: mechanische af- en natuurlijke toevoer
Wijze van verwarmen: collectieve verwarming d.m.v. vloerverwarming
4 stuks Pv-panelen met een max. vermogen van 380 WP per stuk.



OPPERVLAKTEN (conform NEN 2580)

Omschrijving	vloerooppervlakte (m2 NVO)
entree	4,7m ²
toilet	1,1m ²
woonkamer	22,4m ²
keuken	5,6m ²
lengte aanrechtblad	1800mm
hal	2,1m ²
badkamer	3,7m ²
slaapkamer 1	11,3m ²
slaapkamer 2	7,3m ²
berging	3,4m ²
buitenruimte	11,50m ²

Totaal GO ca. 65,1m²
(dit is inclusief de wanden)

berging (extern) gezamenlijke
fietsenberging

	wandlichtpunt
	plafondlichtpunt
	vrijloopdranger
	wandcontactdoos dubbel geaard
	schakelaar
	serieschakelaar
	zonwering (bedraad)
	loze zonwering (onbedraad)
	data punt (niet afgemonteerd)
	thermostaat
	drukknop bel
	perilax (tbv kooktoestel)
	verdelers vloerverwarming
	electrische radiator
	rookmelder
	afvoerpunt tbv mv
	groepenkast
	warmte afleverset inst.
	wasmachine/droger (opstelplaats)
	kooktoestel (opstelplaats)
	koelkast (opstelplaats)
	intercom
	vloerverwarming

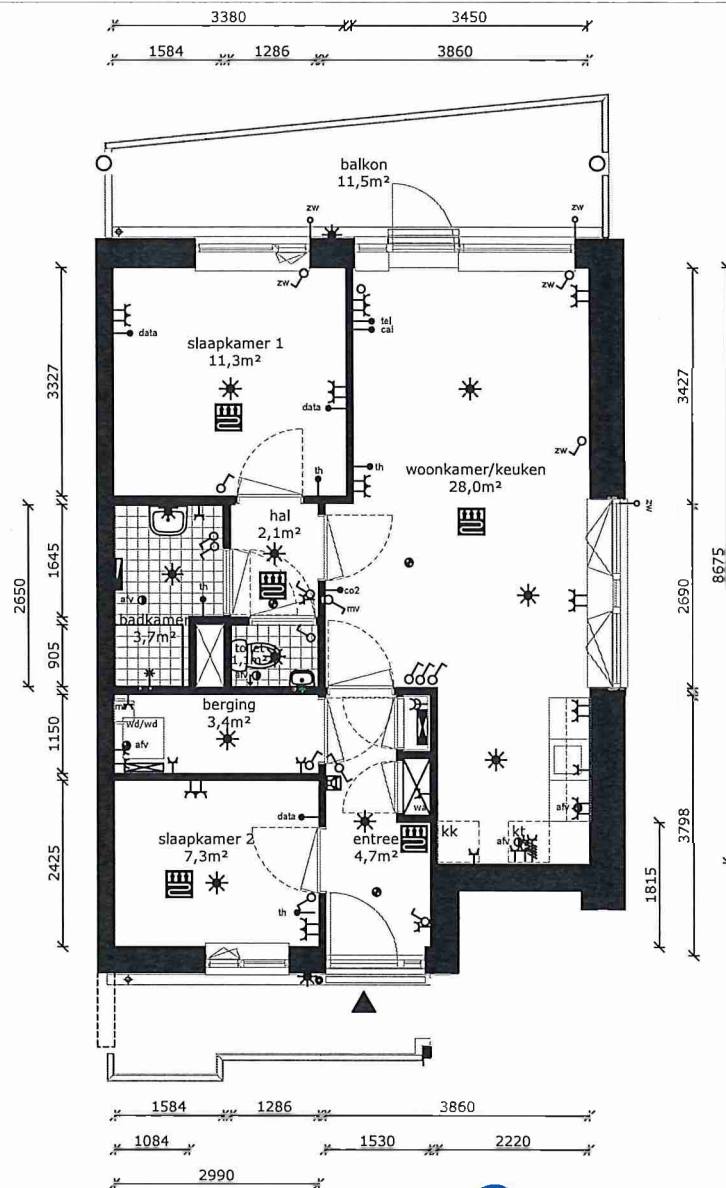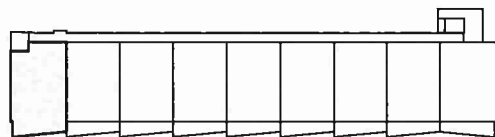

de Alliantie

COMPLEX	: 34100000	WONINGTYPE	: Type B2B	SH
ADRES	: Ringweg-Krulskamp 84S	VERDIEPING	: 3e verdieping	
BOUWJAAR	: 2023	AANTAL KAMERS	: 3	
OPMERKING	: geringe afwijking mogelijk	DATUM	: 15-03-2023	
Aan deze tekeningen kunnen geen rechten worden ontleend		WIJZIGING	: 20-03-2023	

TECHNISCHE GEGEVENS

Omschrijving	Rc (m2.K/W)
begane grondvloer	6,30
gevels	4,70
dak	6,30
index energie	A+

Wijze van ventileren: mechanische af- en natuurlijke toevoer
Wijze van verwarmen: collectieve verwarming d.m.v. vloerverwarming



OPPERVLAKTEN (conform NEN 2580)

Omschrijving	vloeroppervlakte (m2 NVO)
entree	7,3m ²
toilet	1,1m ²
woonkamer	22,8m ²
keuken	5,6m ²
lengte aanrechtblad	1800mm
badkamer	3,7m ²
slaapkamer 1	11,8m ²
slaapkamer 2	8,2m ²
berging	3,1m ²
buitenruimte	1350m ²

Totaal GO ca. 67,2m²
(dit is inclusief de wanden)

berging (extern) gezamenlijke
fietsenberging

	wandlichtpunt
	plafondlichtpunt
	vrijloopdranger
	wandcontactdoos dubbel geaard
	schakelaar
	serieschakelaar
	zonwering (bedraad)
	loze zonwering (onbedraad)
	data punt (niet afgemonteerd)
	thermostaat
	drukknop bel
	perilex (tbv kooktoestel)
	verdefier vloerverwarming
	electrische radiator
	rookmelder
	afvoerpunt tbv mv
	groepenkast
	warmte afleverset inst.
	wasmachine/droger (opstelplaats)
	kt kooktoestel (opstelplaats)
	kk koelkast (opstelplaats)
	intercom
	vloerverwarming

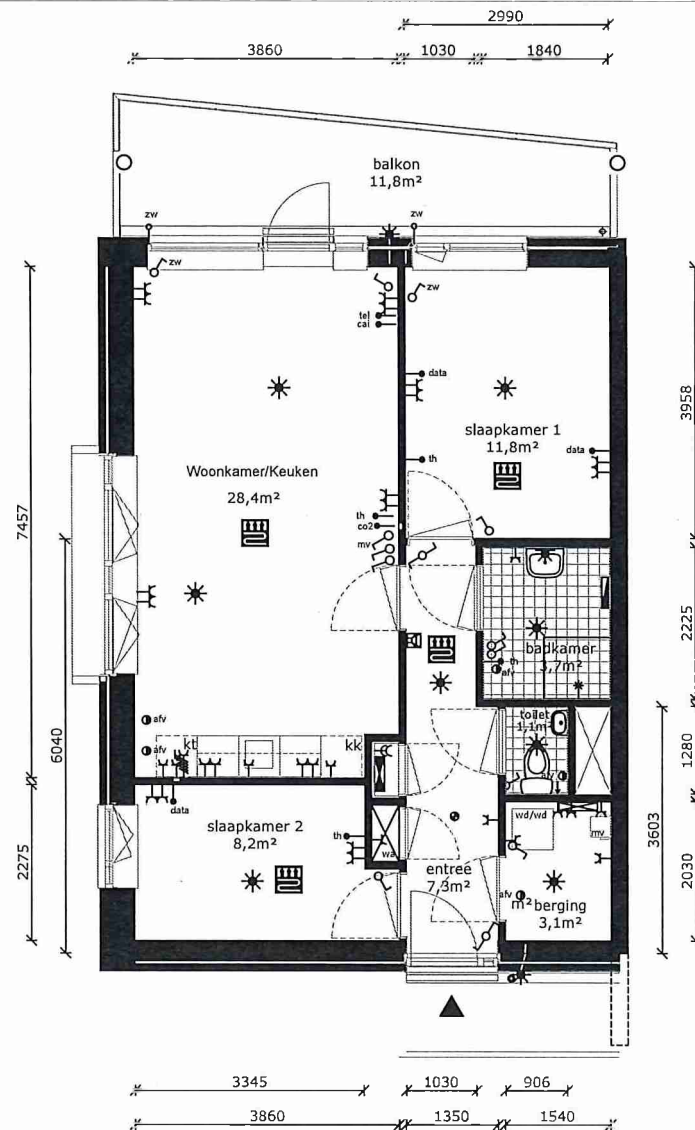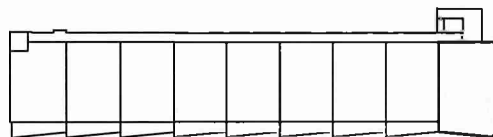

de Alliantie

COMPLEX	: 34100000	WONINGTYPE	: Type B2C	SH
ADRES	: Ringweg-Kruiskamp 82P		: 1e verdieping	
BOUWJAAR	: 2023	AANTAL KAMERS	: 3	
OPMERKING	: geringe afwijking mogelijk	DATUM	: 15-03-2023	
Aan deze tekeningen kunnen geen rechten worden ontleend		WIJZIGING	: 20-03-2023	

TECHNISCHE GEGEVENS

Omschrijving	Rc (m2.K/W)
begane grondvloer	6,30
gevels	4,70
dak	6,30
index energie	A+

Wijze van ventileren: mechanische af- en natuurlijke toevoer
Wijze van verwarmen: collectieve verwarming d.m.v. vloerverwarming



OPPERVLAKTEN (conform NEN 2580)

Omschrijving	vloeroppervlakte (m2 NVO)
entree	7,3m ²
toilet	1,1m ²
woonkamer	22,8m ²
keuken	5,6m ²
lengte aanrechtblad	1800mm
badkamer	3,7m ²
slaapkamer 1	11,8m ²
slaapkamer 2	8,2m ²
berging	3,1m ²
buitenruimte	1350m ²

Totaal GO ca. 67,2m²
(dit is inclusief de wanden)

berging (extern) gezamenlijke
fietsenberging

	wandlichtpunt
	plafondlichtpunt
	vrijloopdranger
	wandcontactdoos dubbel geaard
	schakelaar
	serieschakelaar
	zonwering (bedraad)
	loze zonwering (onbedraad)
	data punt (niet afgemonteerd)
	thermostaat
	drukknop bel
	penflex (tbv kooktoestel)
	verdelers vloerverwarming
	electrische radiator
	rookmelder
	afvoerpunt tbv mv
	groepenkast
	warmte afleverset inst.
	wasmachine/droger (opstelplaats)
	kooktoestel (opstelplaats)
	koelkast (opstelplaats)
	intercom
	vloerverwarming

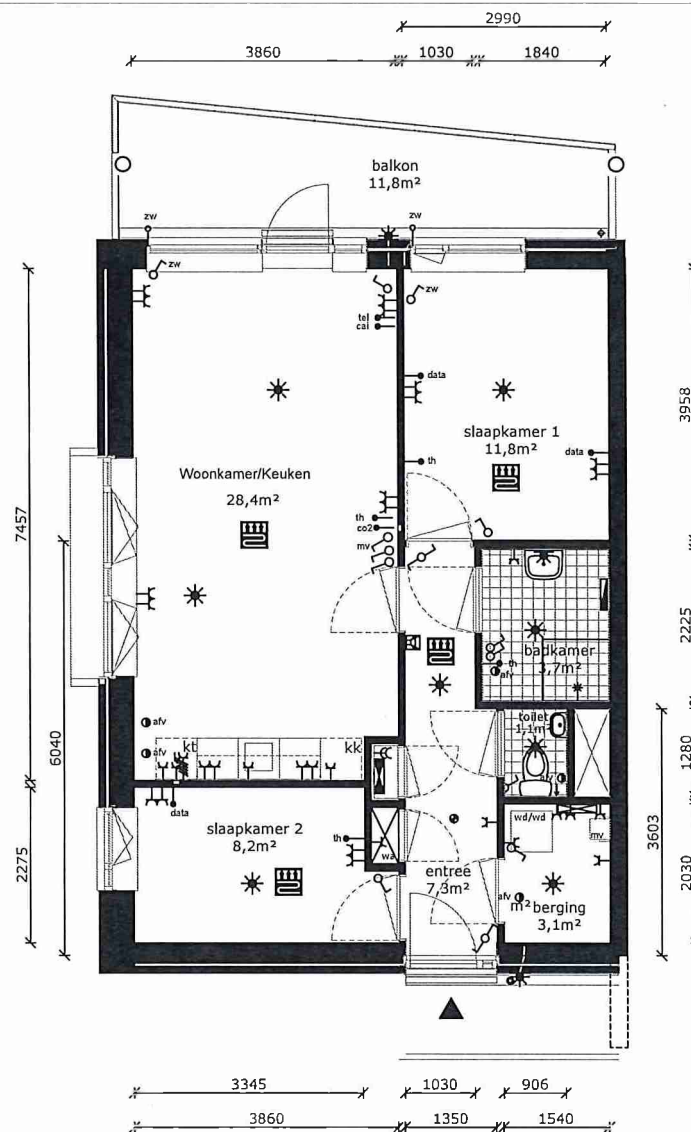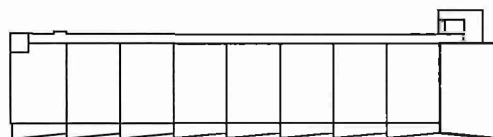

de Alliantie

COMPLEX	: 34100000	WONINGTYPE	: Type B2C	SH
ADRES	: Ringweg-Kruiskamp 83J	VERDIEPING	: 2e verdieping	
BOUWJAAR	: 2023	AANTAL KAMERS	: 3	
OPMERKING	: geringe afwijking mogelijk	DATUM	: 15-03-2023	
Aan deze tekeningen kunnen geen rechten worden ontleend		WIJZIGING	: 20-03-2023	

TECHNISCHE GEGEVENS

Omschrijving	Rc (m2.K/W)
begane grondvloer	6,30
gevels	4,70
dak	6,30
index energie	A+

Wijze van ventileren: mechanische af- en natuurlijke toevoer
Wijze van verwarmen: collectieve verwarming d.m.v. vloerverwarming



OPPERVLAKTEN (conform NEN 2580)

Omschrijving	vloeroppervlakte (m2 NVO)
entree	7,3m ²
toilet	1,1m ²
woonkamer	22,8m ²
keuken	5,6m ²
lengte aanrechtblad	1800mm
badkamer	3,7m ²
slaapkamer 1	11,8m ²
slaapkamer 2	8,2m ²
berging	3,1m ²
buitenruimte	1350m ²

Totaal GO ca. 67,2m²
(dit is inclusief de wanden)

berging (extern) gezamenlijke
fietsenberging

	wandlichtpunt
	plafondlichtpunt
	vrijslooptranger
	wandcontactdoos dubbel geaard
	schakelaar
	serieschakelaar
	zonwering (bedraad)
	loze zonwering (onbedraad)
	data punt (niet afgemonteerd)
	thermostaat
	drukknop bel
	perilex (tbv kooktoestel)
	verdelers vloerverwarming
	electrische radiator
	rookmelder
	afvoerpunt tbv mv
	groepenkast
	warmte afleverset inst.
	wasmachine/droger (opstelplaats)
	kooktoestel (opstelplaats)
	koelkast (opstelplaats)
	intercom
	vloerverwarming

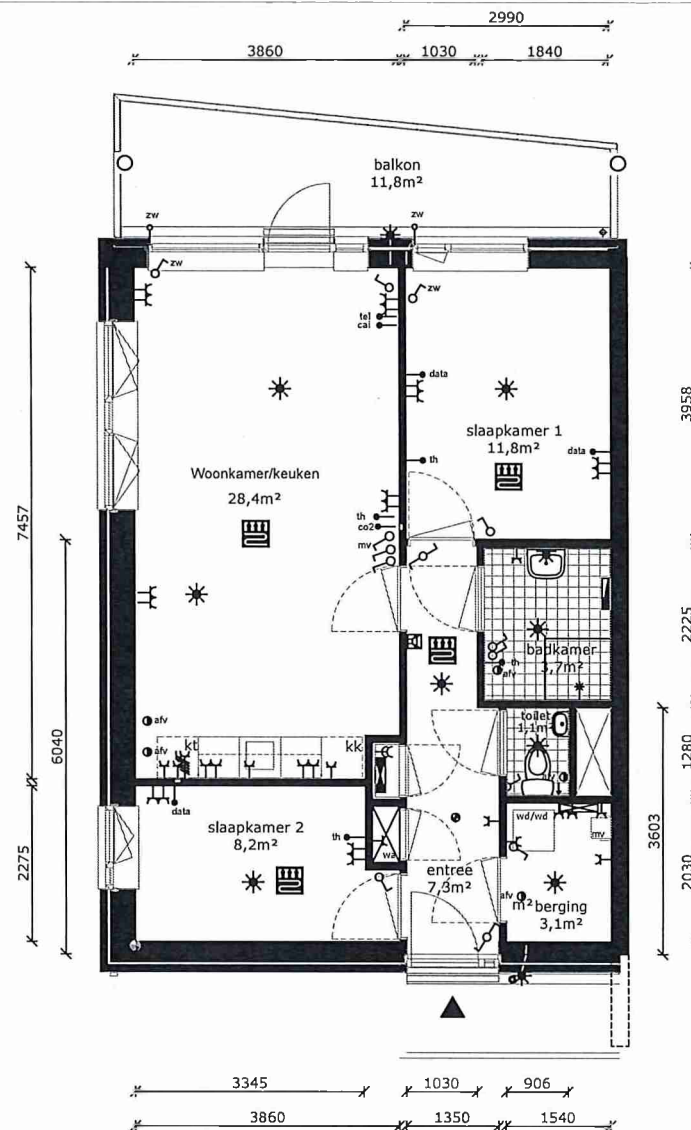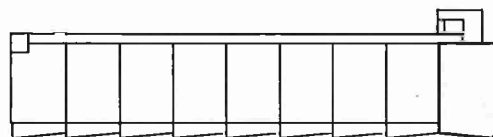

de Alliantie

COMPLEX	: 34100000	WONINGTYPE	: Type B2C	SH
ADRES	: Ringweg-Kruiskamp 84J	VERDIEPING	: 3e verdieping	
BOUWJAAR	: 2023	AANTAL KAMERS	: 3	
OPMERKING	: geringe afwijking mogelijk	DATUM	: 15-03-2023	
Aan deze tekeningen kunnen geen rechten worden ontleend		WIJZIGING	: 20-03-2023	

TECHNISCHE GEGEVENS

Omschrijving	Rc (m2.K/W)
begane grondvloer	6,30
gevels	4,70
dak	6,30
index energie	A+

Wijze van ventileren: mechanische af- en natuurlijke toevoer
Wijze van verwarmen: collectieve verwarming d.m.v. vloerverwarming
4 stuks Pv-panelen met een max. vermogen van 380 WP per stuk.



OPPERVLAKTEN (conform NEN 2580)

Omschrijving	vloeroppervlakte (m2 NVO)
entree	7,3m ²
toilet	1,1m ²
woonkamer	22,8m ²
keuken	5,6m ²
lengte aanrechtblad	1800mm
badkamer	3,7m ²
slaapkamer 1	11,8m ²
slaapkamer 2	8,2m ²
berging	3,1m ²
buitenruimte	1350m ²

Totaal GO ca. 67,2m²
(dit is inclusief de wanden)

berging (extern) gezamenlijke
fietsenberging

	wandlichtpunt
	plafondlichtpunt
	vrijloopdranger
	wandcontactdoos dubbel geaard
	schakelaar
	serieschakelaar
	zonwering (bedraad)
	loze zonwering (onbedraad)
	data punt (niet afgemonteerd)
	thermostaat
	drukknop bel
	perilex (tbv kooktoestel)
	verdelers vloerverwarming
	electrische radiator
	rookmelder
	afvoerpunt tbv mv
	groepenkast
	warmte afleverset inst.
	wasmachine/droger (opstelplaats)
	kt kooktoestel (opstelplaats)
	kk koelkast (opstelplaats)
	intercom
	vloerverwarming

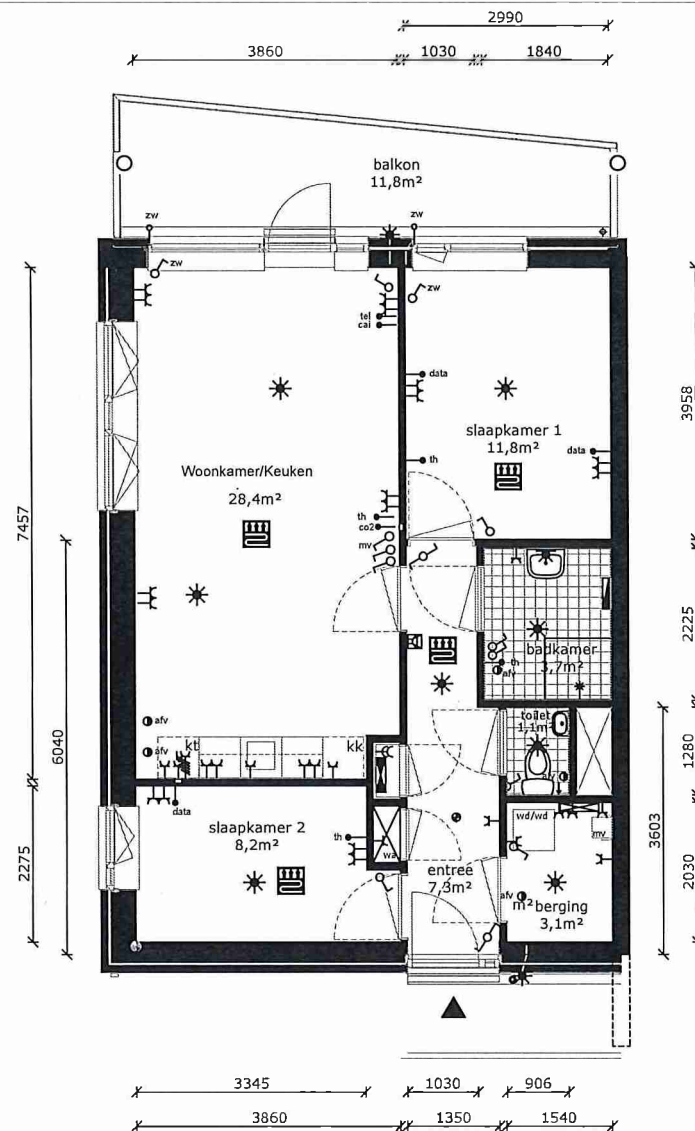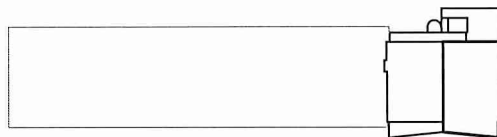

COMPLEX	: 34100000	WONINGTYPE	: Type B2C	SH
ADRES	: Ringweg-Kruiskamp 85J	VERDIEPING	: 4e verdieping	
BOUWJAAR	: 2023	AANTAL KAMERS	: 3	
OPMERKING	: geringe afwijking mogelijk	DATUM	: 15-03-2023	
Aan deze tekeningen kunnen geen rechten worden ontleend		WIJZIGING	: 20-03-2023	

TECHNISCHE GEGEVENS

Omschrijving	Rc (m2.K/W)
begane grondvloer	6,30
gevels	4,70
dak	6,30
index energie	A+

Wijze van ventileren: mechanische af- en natuurlijke toevoer
 Wijze van verwarmen: collectieve verwarming d.m.v. vloerverwarming
 4 stuks Pv-panelen met een max. vermogen van 380 WP per stuk.



OPPERVLAKTEN (conform NEN 2580)

Omschrijving	vloeroppervlakte (m2 NVO)
entree	7,3m ²
toilet	1,1m ²
woonkamer	22,8m ²
keuken	5,6m ²
lengte aanrechtblad	1800mm
badkamer	3,7m ²
slaapkamer 1	11,8m ²
slaapkamer 2	8,2m ²
berging	3,1m ²
buitenruimte	1350m ²

Totaal GO ca. 67,2m²
 (dit is inclusief de wanden)

berging (extern) gezamenlijke
 fietsenberging

	wandlichtpunt
	plafondlichtpunt
	vrijloopdranger
	wandcontactdoos dubbel geaard
	schakelaar
	serieschakelaar
	zonwering (bedraad)
	loze zonwering (onbedraad)
	data punt (niet afgemonteerd)
	thermostaat
	drukknop bel
	perilex (tbv kooktoestel)
	verdelers vloerverwarming
	electrische radiator
	rookmelder
	afvoerpunt tbv mv
	groepenkast
	warmte afleverset inst.
	wasmachine/droger (opstelplaats)
	kooktoestel (opstelplaats)
	koelkast (opstelplaats)
	intercom
	vloerverwarming

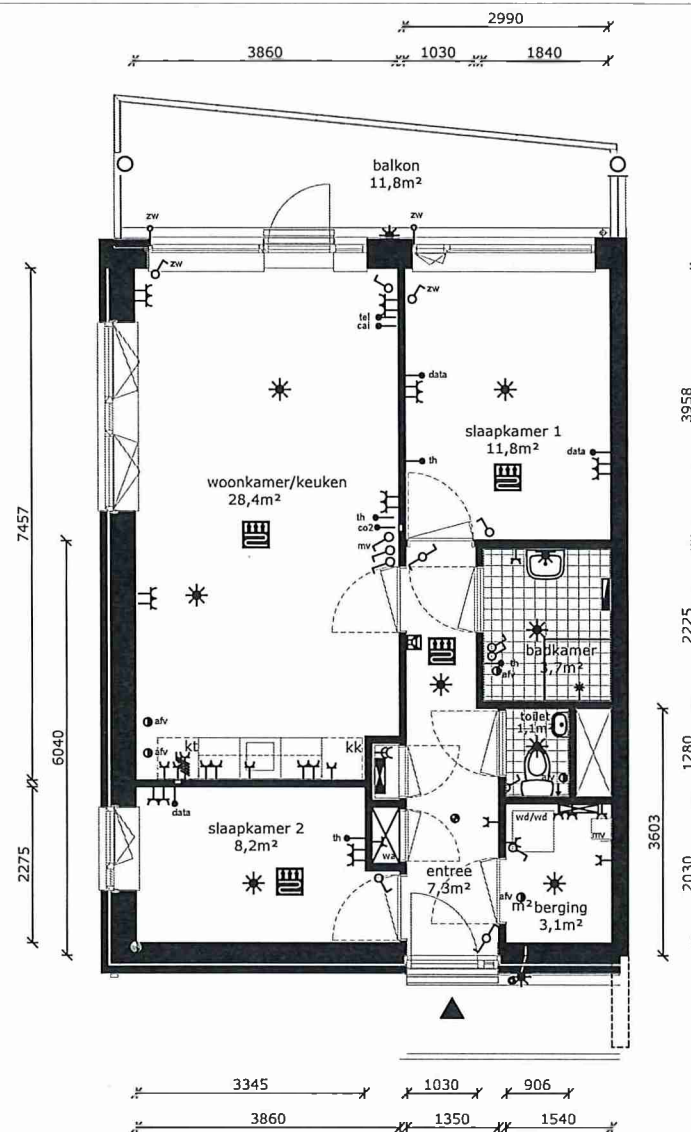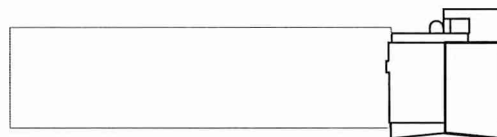

de Alliantie

COMPLEX	: 34100000	WONINGTYPE	: Type B2C	SH
ADRES	: Ringweg-Kruiskamp 85U	VERDIEPING	: 5e verdieping	
BOUWJAAR	: 2023	AANTAL KAMERS	: 3	
OPMERKING	: geringe afwijking mogelijk	DATUM	: 15-03-2023	
Aan deze tekeningen kunnen geen rechten worden ontleend		WIJZIGING	: 20-03-2023	