



Jacob Geelbuurt

Blok 4 De Hermanus Gebouw M

A.M. van Schuurman 1 t/m 33
Amsterdam

Verhuurtekeningen

13-01-2026

Overzichtsplattegronden

Gevelschema's

Woningplattegronden (1:75, A3 formaat)

Type's (SH)

A5 - A6 - A7 - A8

A12 - A13 - A14

C1A - C2 - C2sp


C7A



BLOK 1 & 2


BLOK 3

Maria Beshof

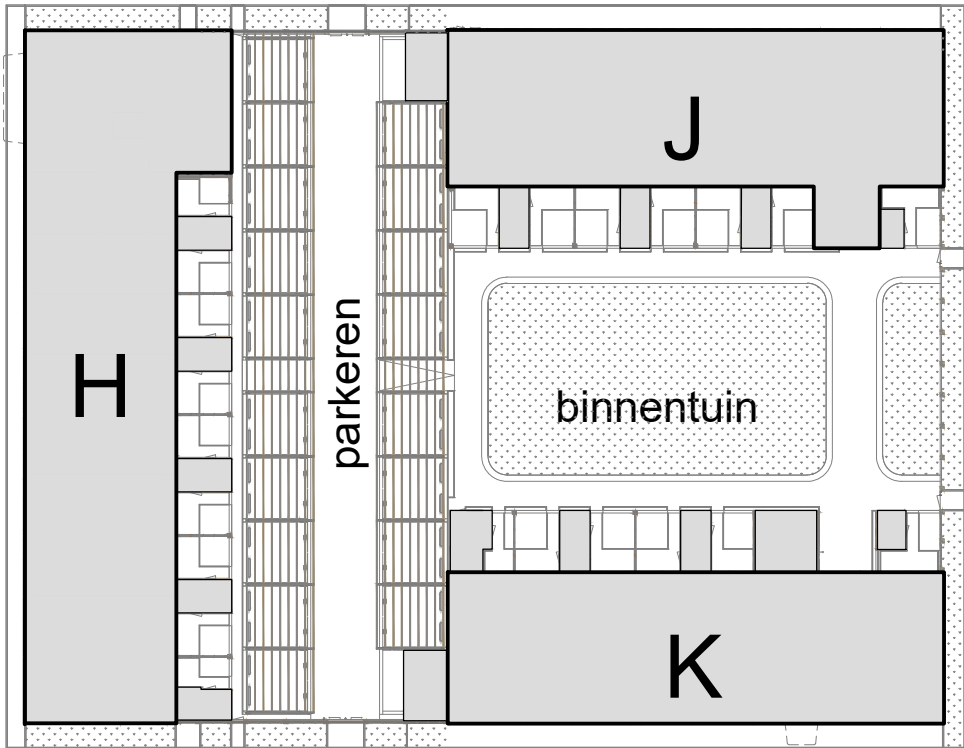


Jacob Geelstraat

A.M. van Schurmanhof

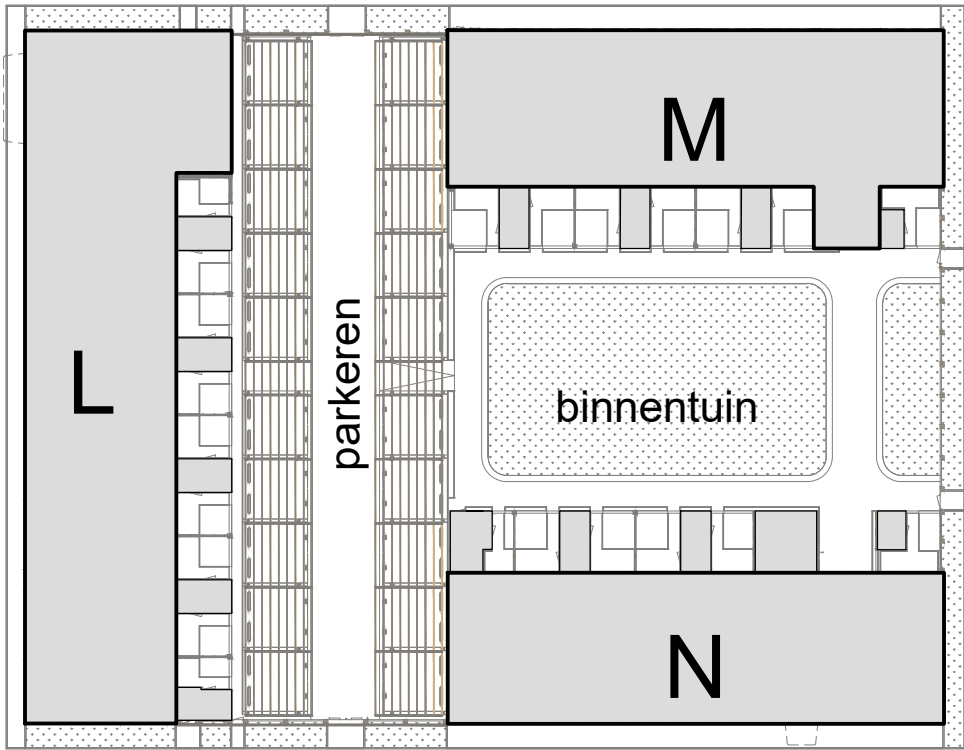

BLOK 4




Hermanus van der Tuukhof

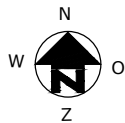

COMPLEX	: 11220000	SITUATIE	:
ADRES	: Jacob Geelstraat		
BOUWJAAR	: 2025		
OPMERKING	: kleine afwijkingen mogelijk	STATUS	: definitief
Aan deze tekeningen kunnen geen rechten worden ontleend		DATUM	: 13-01-2026




begane grond

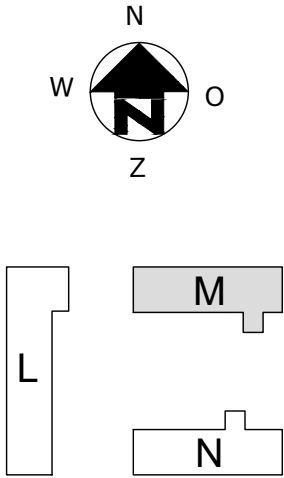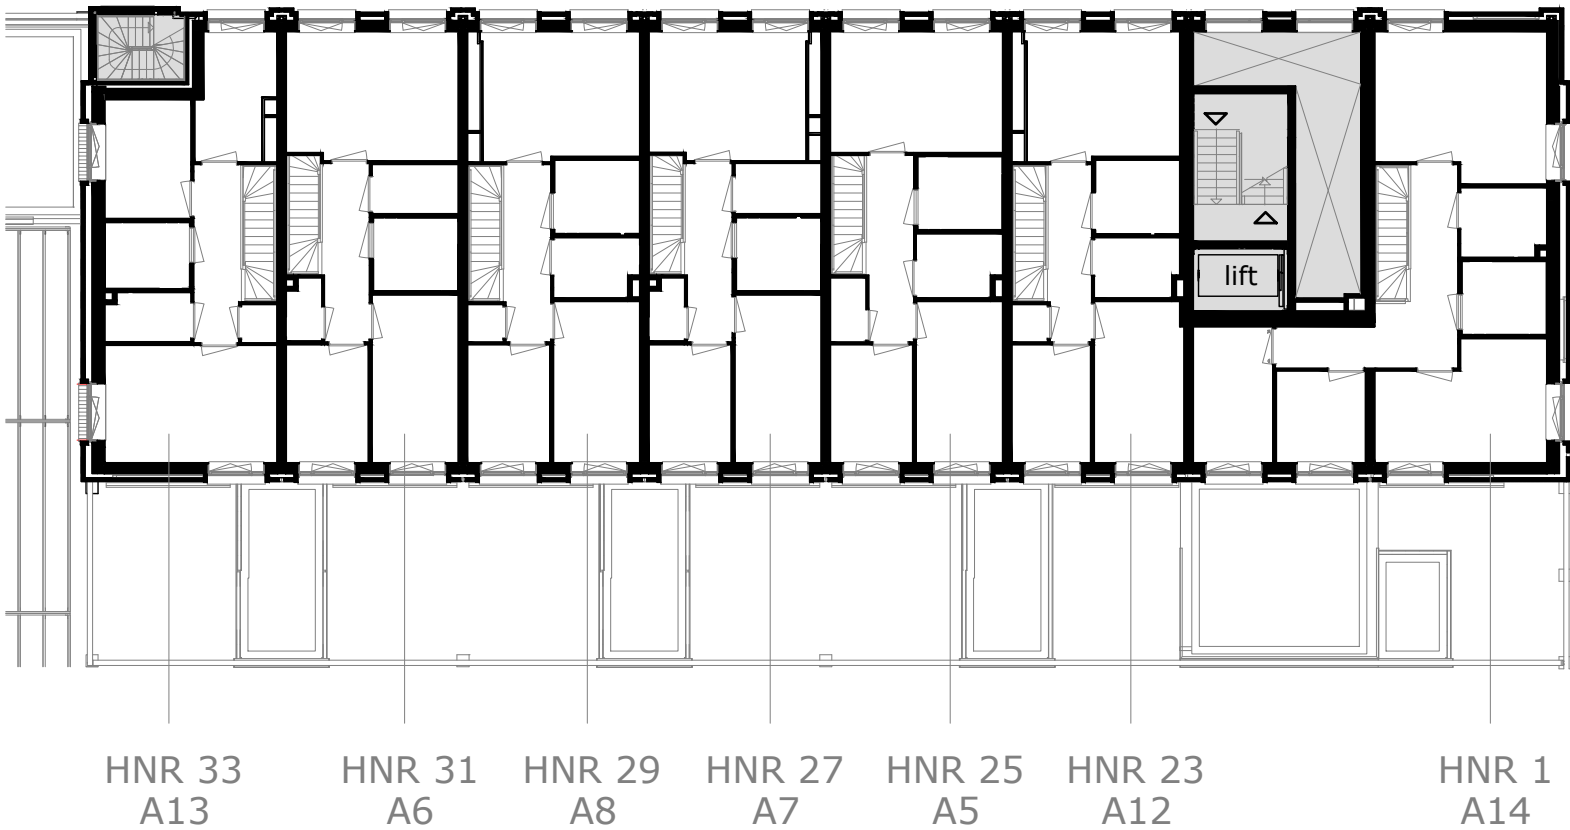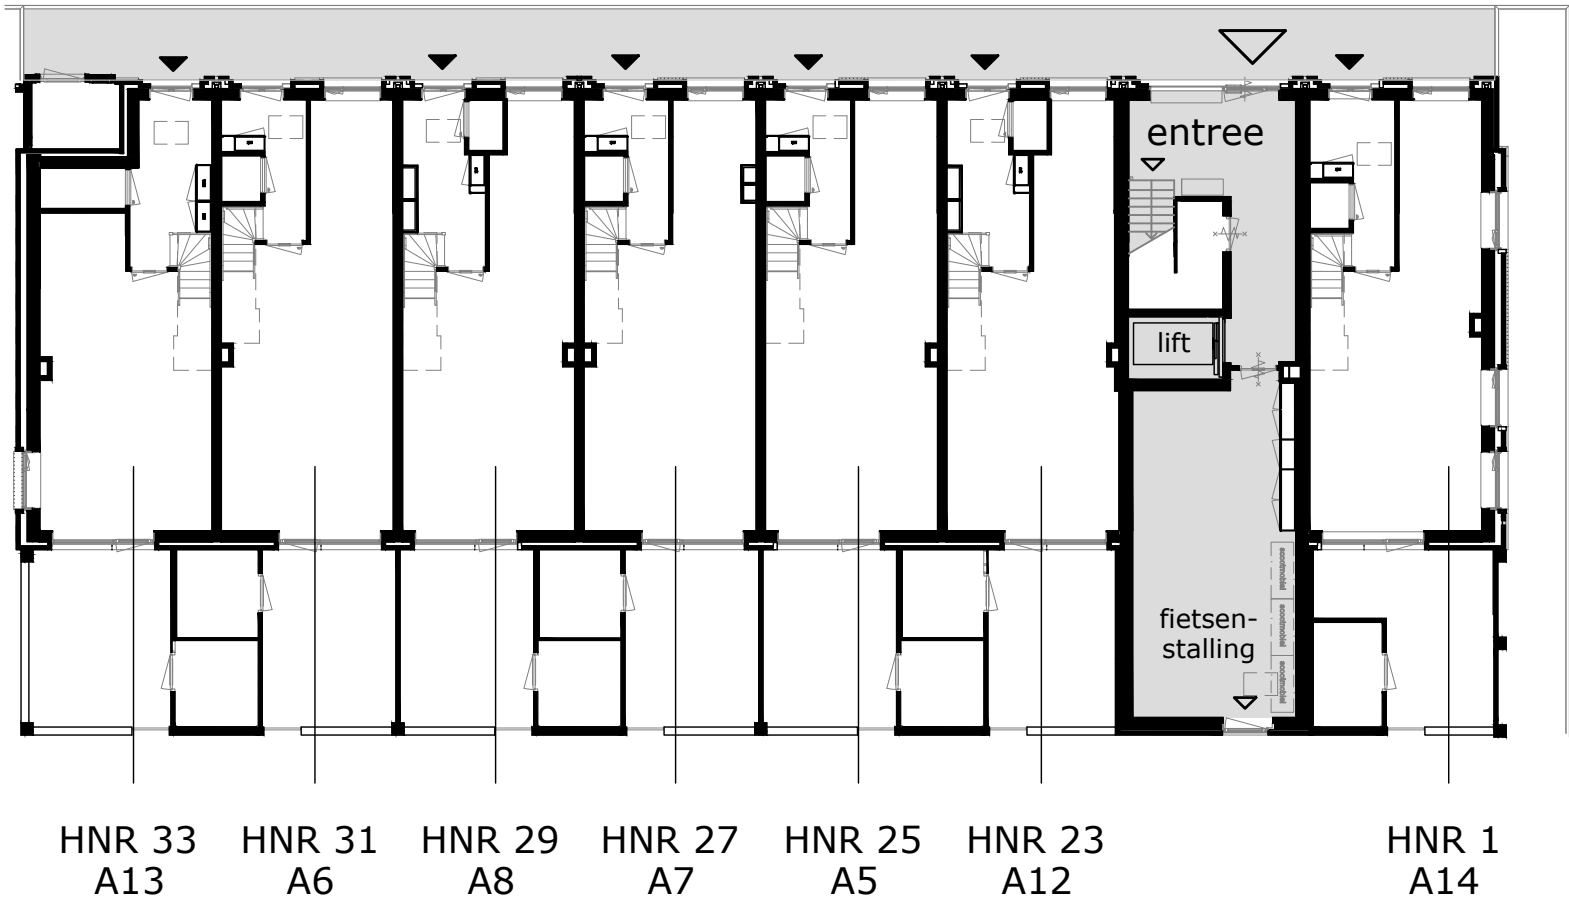


1e verdieping

COMPLEX	:	11220000	VERDIEPINGSPLATTEGRONDEN	
ADRES	:		VERDIEPING	: zie tekening
BOUWJAAR	:	2026	STATUS	: definitief
OPMERKING	:	kleine afwijkingen mogelijk	DATUM	: 13-01-2026
Aan deze tekeningen kunnen geen rechten worden ontleend				




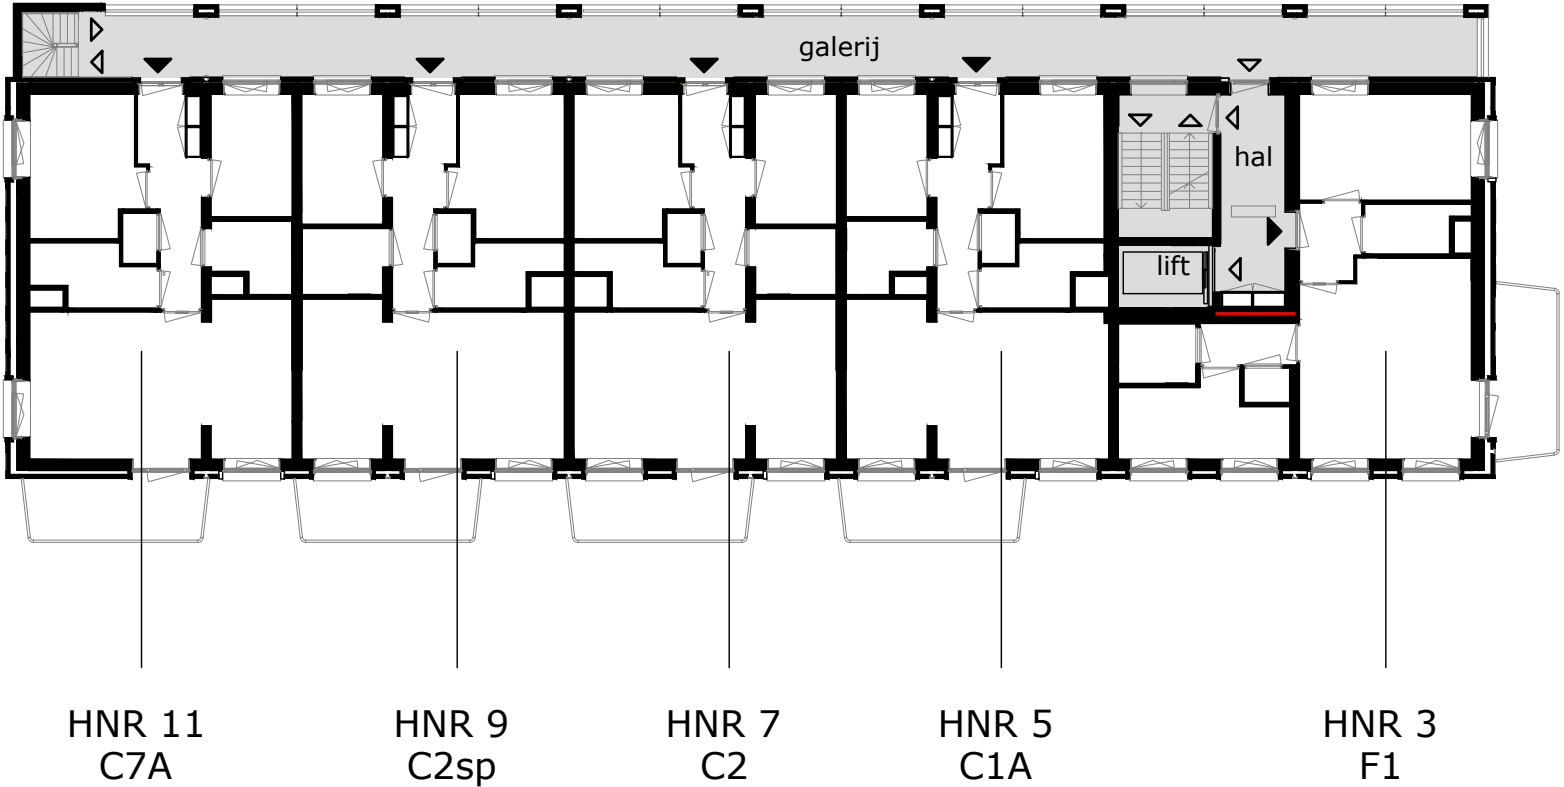

2e verdieping

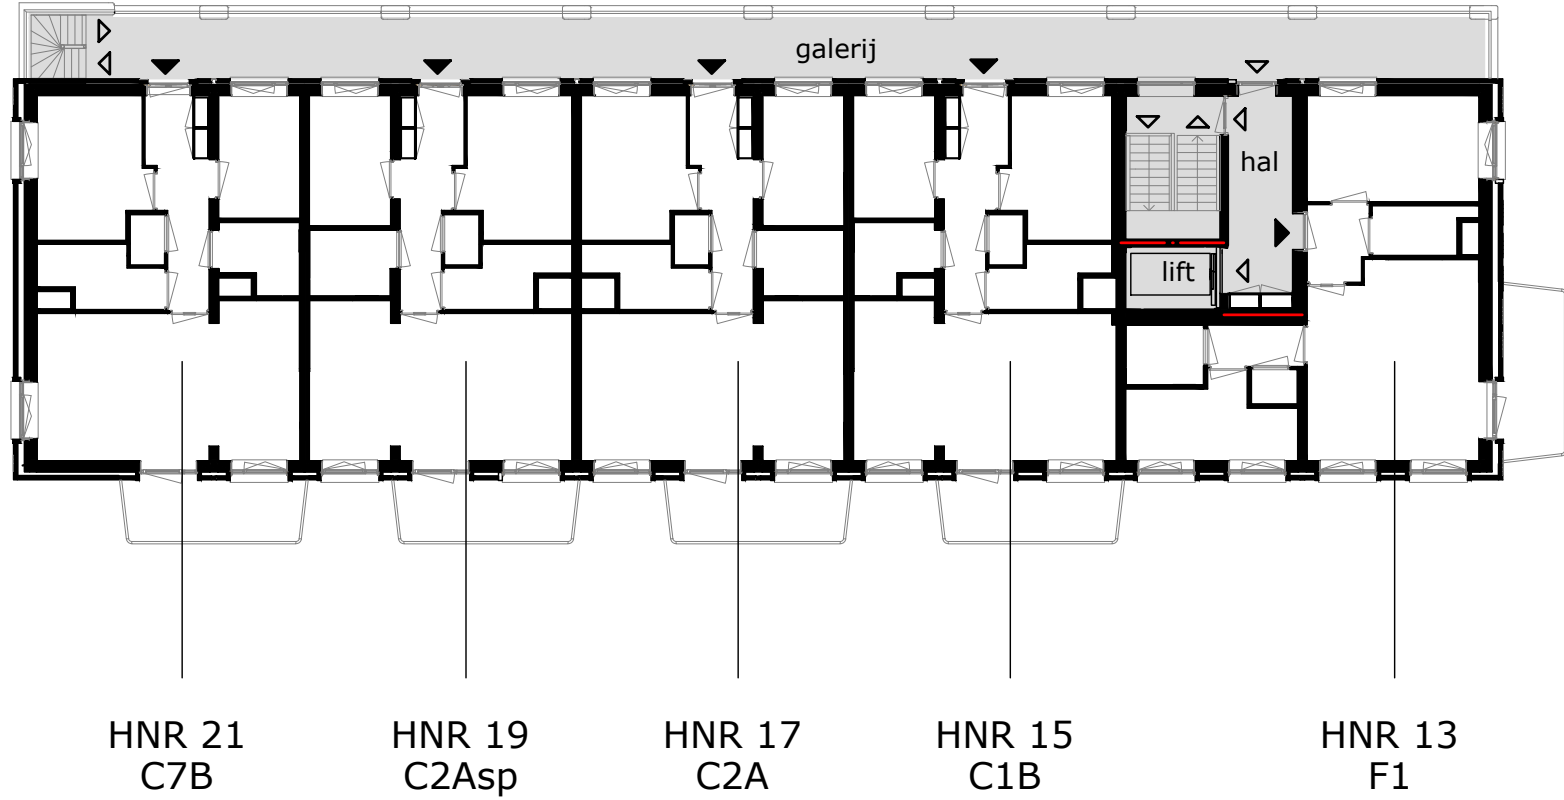


3e verdieping

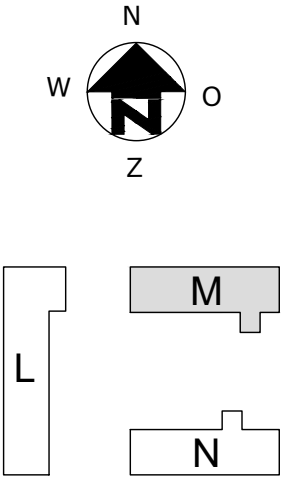


COMPLEX	: 11220000	VERDIEPINGSPLATTEGRONDEN	
ADRES	:	VERDIEPING	: zie tekening
BOUWJAAR	: 2026	STATUS	: definitief
OPMERKING	: kleine afwijkingen mogelijk	DATUM	: 13-01-2026
Aan deze tekeningen kunnen geen rechten worden ontleend			




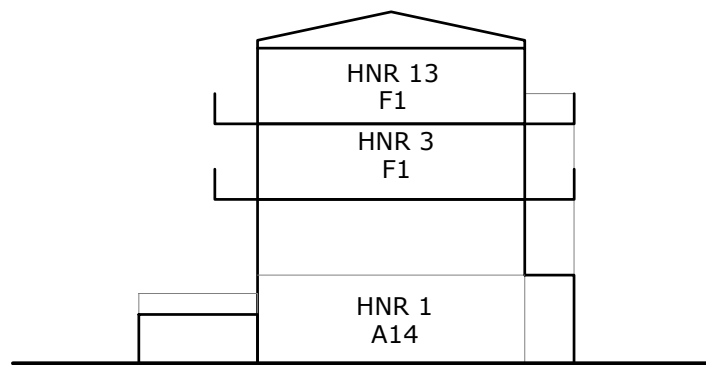


oostgevel

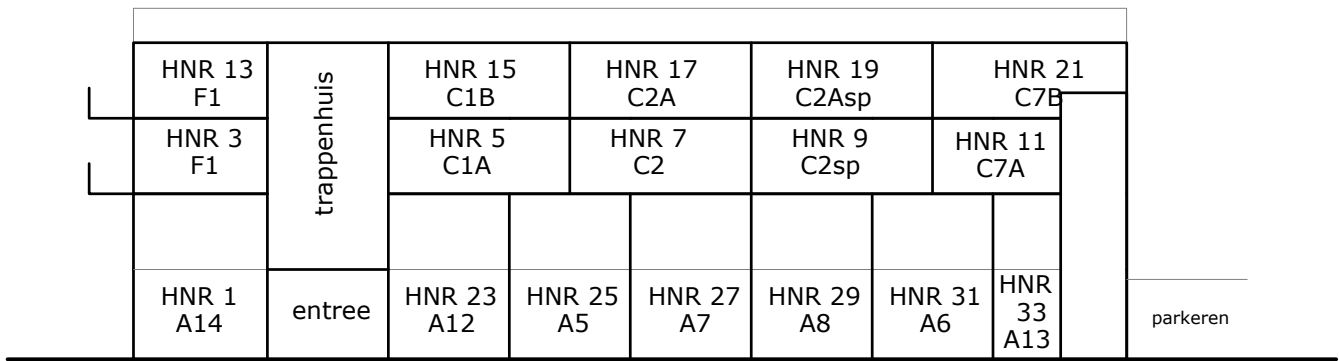


noordgevel (A.M. van Schurmanhof)

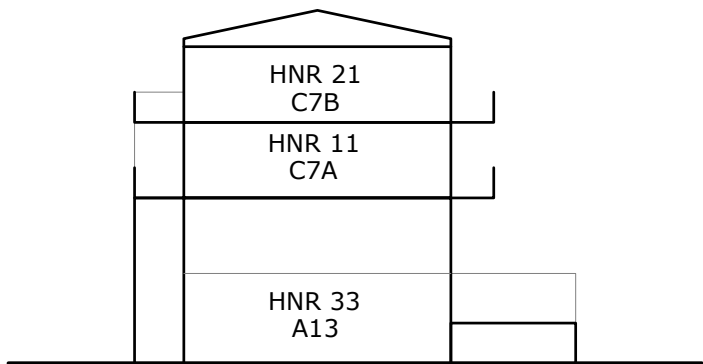

westgevel

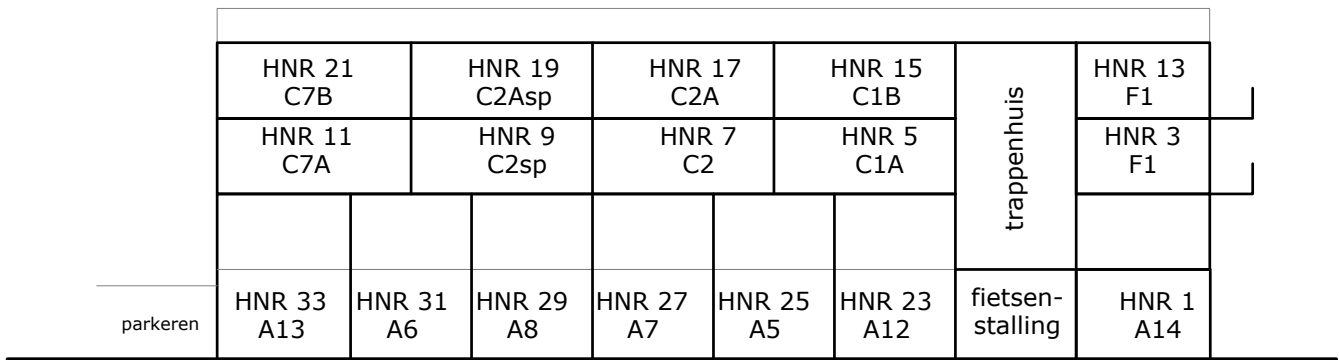

zuidgevel (binnentuin)

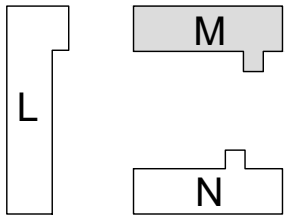

TECHNISCHE GEGEVENS

Omschrijving	Rc (m2.K/W)
begane grondvloer	>3,70
gevels	>4,70
dak	>6,30
Energie label	A++

Wijze van ventileren: mechanische af- en toevoer met WTW-unit
Wijze van verwarmen: vloerverwarming, warmtenet dmv individuele afleverset
4 stuks pv-panelen met een maximaal vermogen van 405 WP per stuk

Omschrijving	vloeroppervlakte (NVO)
hal	8,0 m ²
woonkamer	35,4 m ²
keuken	5,6 m ²
toilet	1,3 m ²
overloop	11,3 m ²
slaapkamer 1	17,0 m ²
slaapkamer 2	13,0 m ²
slaapkamer 3	5,7 m ²
slaapkamer 4	7,5 m ²
berging	4,1 m ²
badkamer	4,3 m ²

Totaal GO / GBO 52,5 & 68,5 m²
(dit is inclusief de wanden)





buitenruimte 16,9 m²
berging (extern) 5,0 m²

lengte keukenblok 2000mm

RENVOOI:

- wandlichtpunt
- plafondlichtpunt
- wandcontactdoos dubbel geaard
- wandcontactdoos enkel geaard
- wandcontactdoos tbv afzuigkap
- schakelaar
- schakelaar met timer
- wisselschakelaar
- vloerluik
- data-aansluiting
- loze leiding (onbedraad)
- thermostaat
- bediening wtw-installatie
- VDL vrijloop deurdranger
- zonwering
- aansluiting omvormer pv-panelen
- aansluiting wtw-unit
- bediening zonwering
- drukknoop bel
- vloerverdelen vloerverwarming
- meterkast
- intercom
- perilexaansl. (tbv kooktoestel)
- elektrische radiator
- rookmelder
- af-/ aanvoerpunt tbv mv

WA	warmte afleverset
MV	wtw - installatie
wm	wasmachine (opstelplaats)
wd	wasdroger (opstelplaats)
kt	kooktoestel (opstelplaats)
kk	koelkast (opstelplaats)

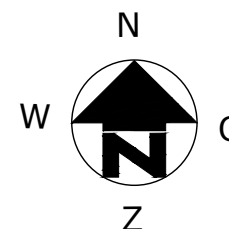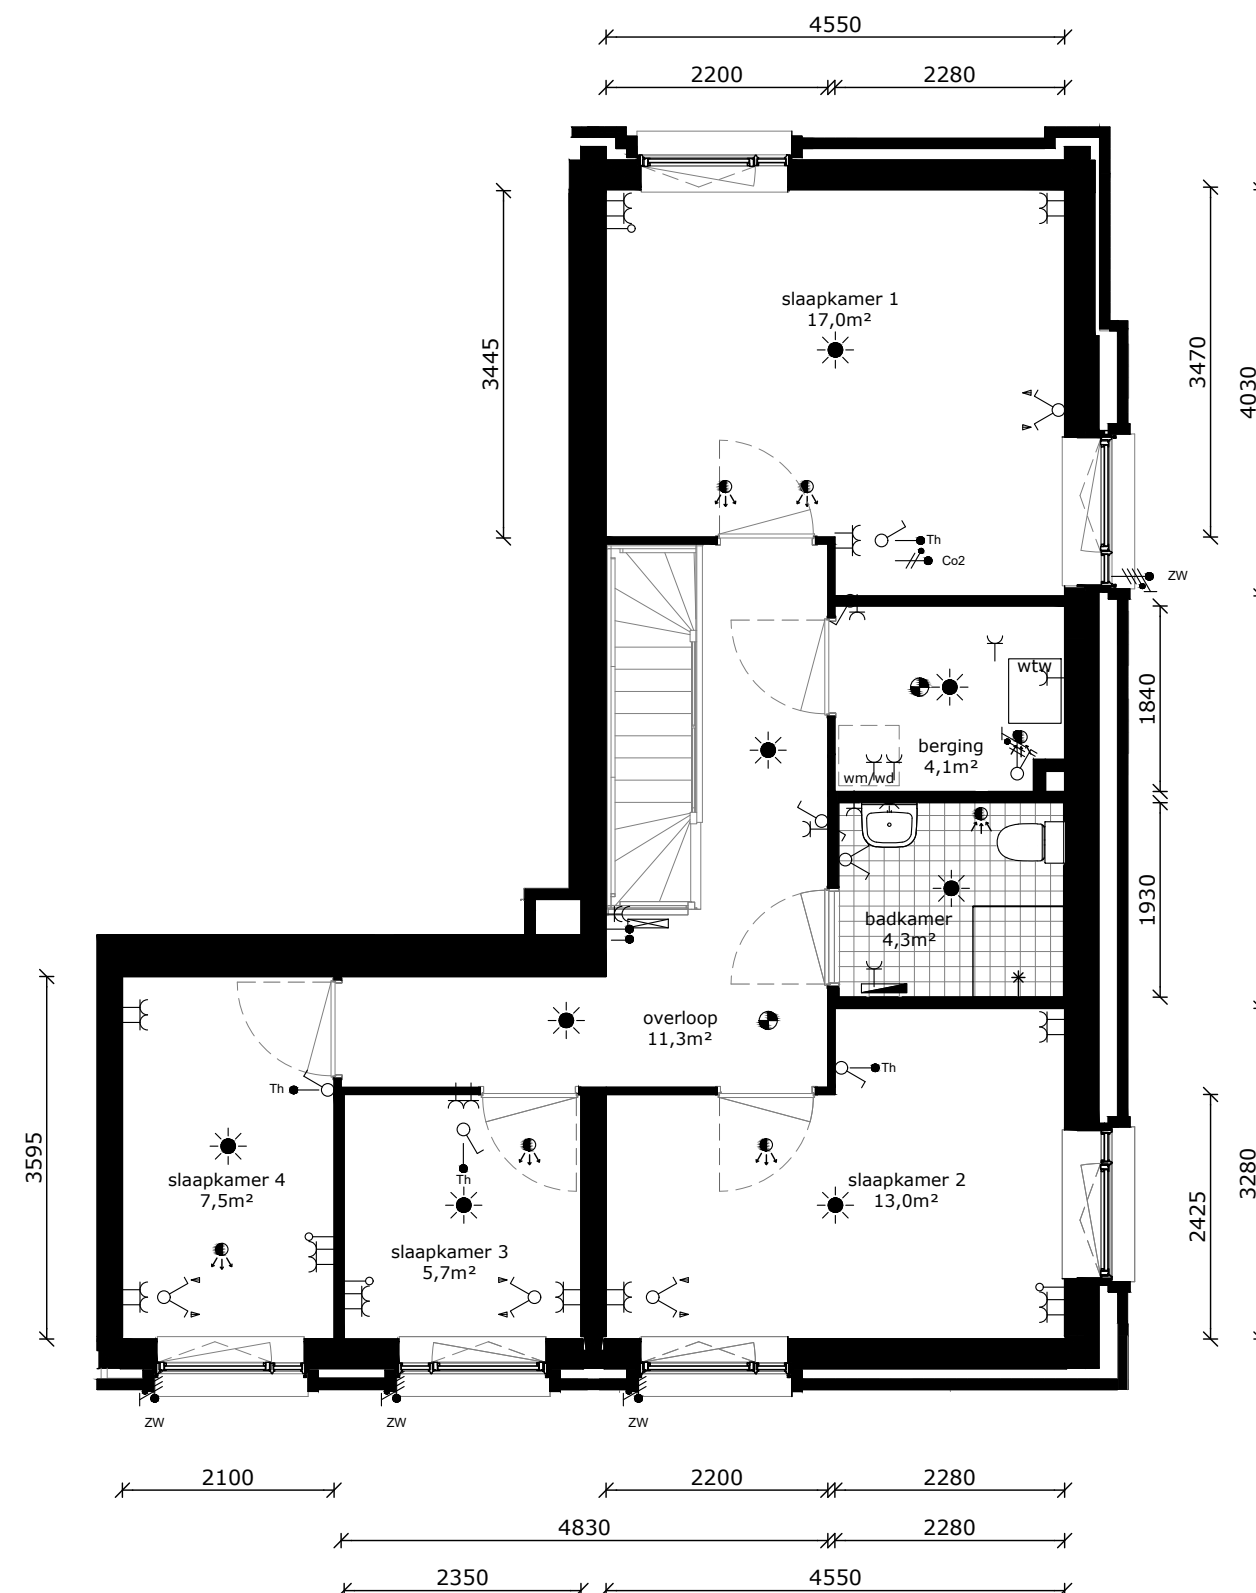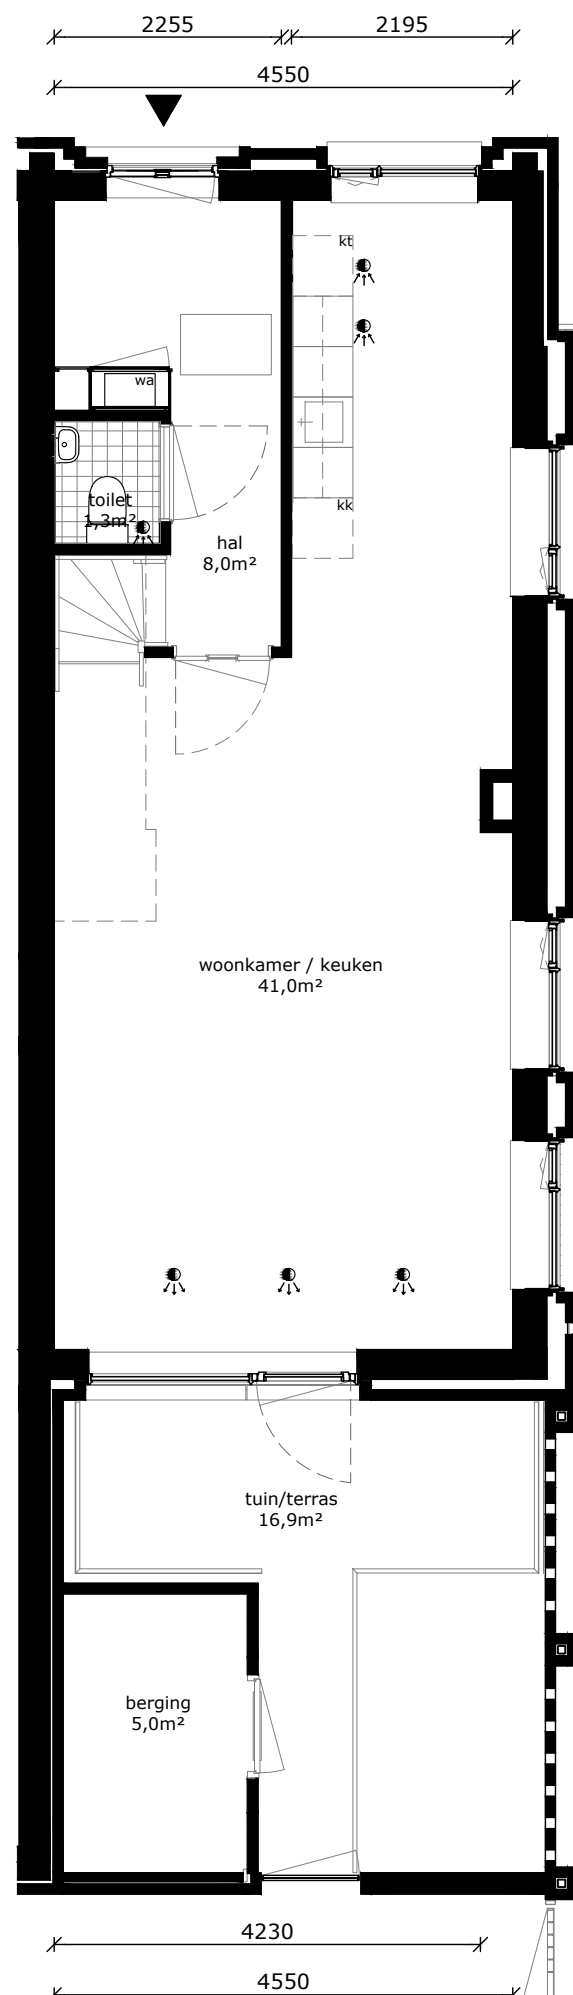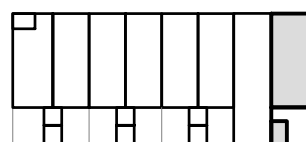





COMPLEX : 11220000
ADRES : A.M. van Schurmanhof 1
BOUWJAAR : 2026
OPMERKING : kleine afwijkingen mogelijk
Aan deze tekeningen kunnen geen rechten worden ontleend

WONINGTYPE : A14 SH
VERDIEPING : bg / 1e verd
AANTAL KAMERS : 5
STATUS : definitief
DATUM : 13-01-2026



Omschrijving	Rc (m2.K/W)
begane grondvloer	>3,70
gevels	>4,70
dak	>6,30
Energielabel	A++

Omschrijving	vloeroppervlakte (NVO)
hal	7,0 m ²
woonkamer	21,9 m ²
keuken	5,6 m ²
slaapkamer 1	10,2 m ²
slaapkamer 2	7,0 m ²
toilet	1,2 m ²
berging	4,2 m ²
badkamer	3,7 m ²
Totaal GO / GBO (dit is inclusief de wanden)	64,8 m ²
buitenruimte	7,5 m ²
lengte keukenblok	2450mm

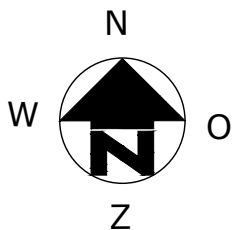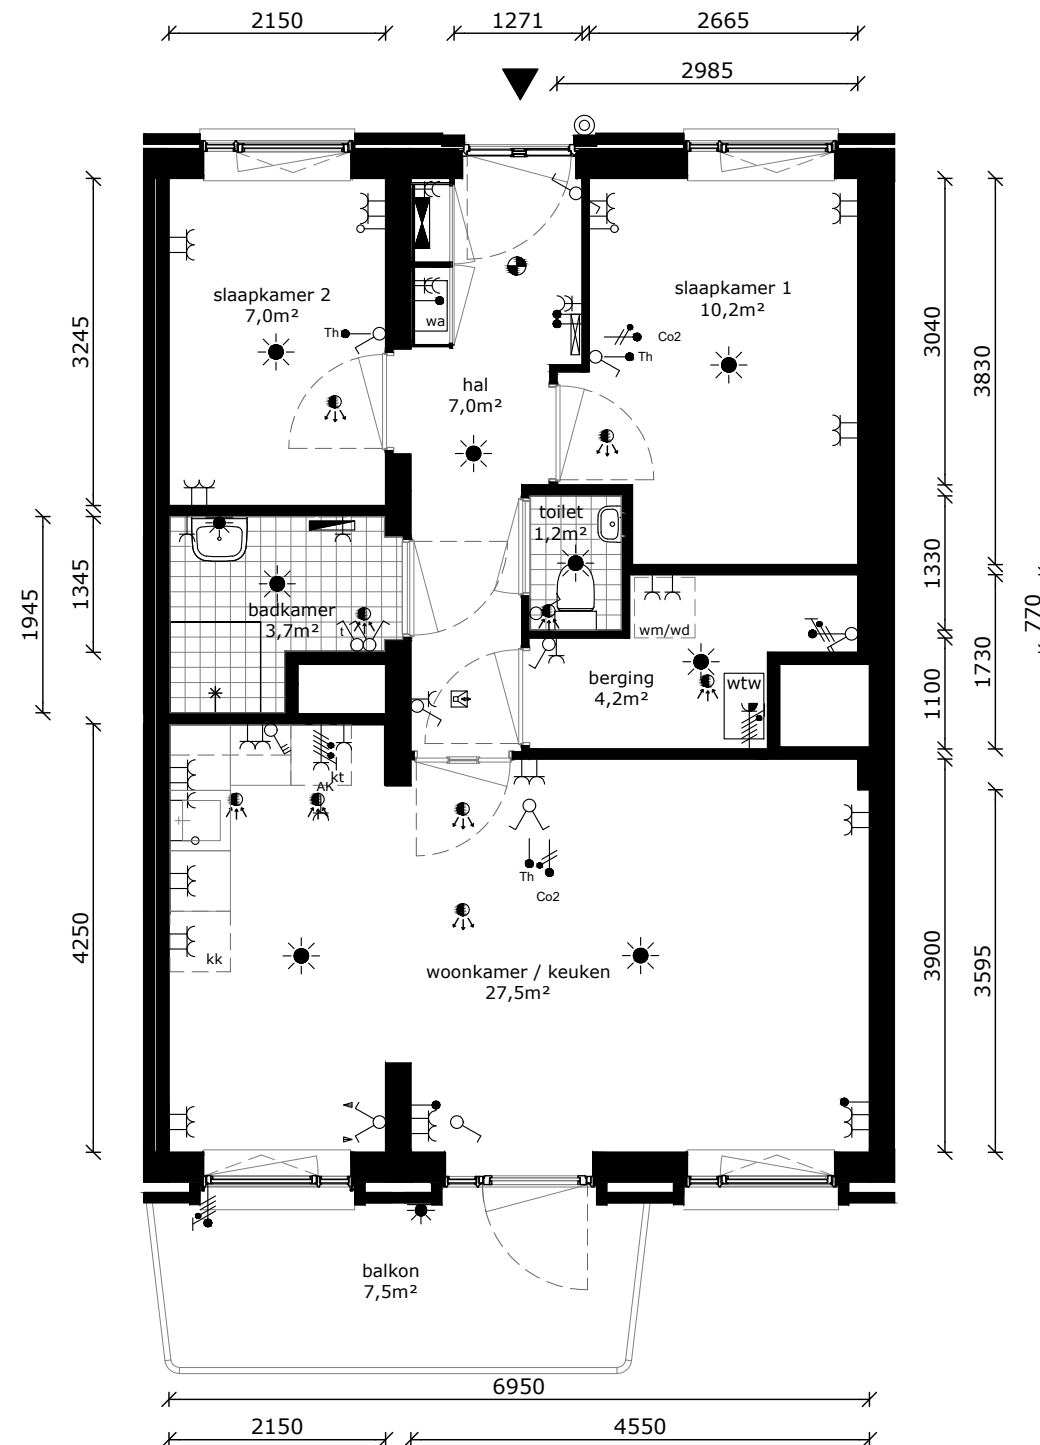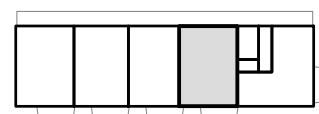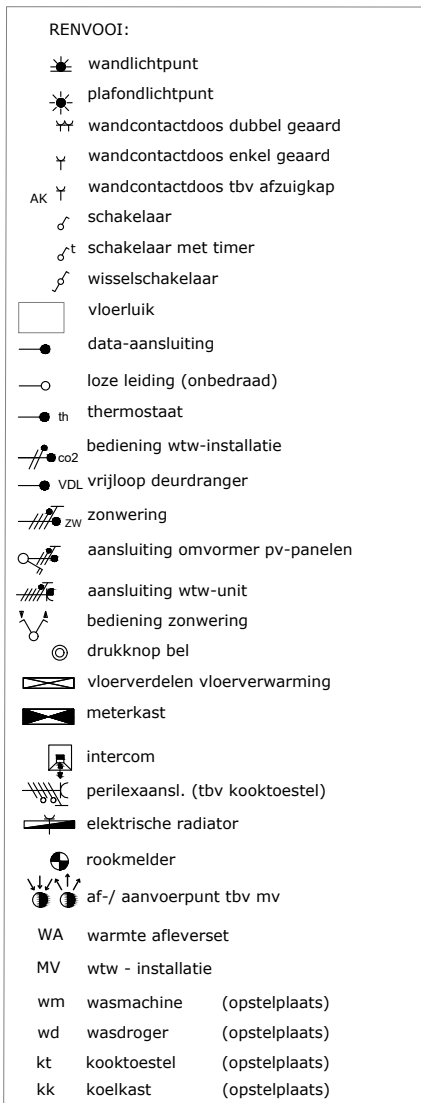

COMPLEX	:	11220000	WONINGTYPE	:	C1a SH
ADRES	:	A.M. van Schurmanhof 5	VERDIEPING	:	2e verdieping
BOUWJAAR	:	2026	AANTAL KAMERS	:	3
OPMERKING	:	kleine afwijkingen mogelijk	STATUS	:	definitief
Aan deze tekeningen kunnen geen rechten worden ontleend			DATUM	:	13-01-2026



TECHNISCHE GEGEVENS

Omschrijving	Rc (m2.K/W)
begane grondvloer	>3,70
gevels	>4,70
dak	>6,30
Energielabel	A++

Wijze van ventileren: mechanische af- en toevoer met WTW-unit
Wijze van verwarmen: vloerverwarming, warmtenet dmv individuele afleverset
4 stuks pv-panelen met een maximaal vermogen van 405 WP per stuk

Omschrijving	vloeroppervlakte (NVO)
hal	7,0 m²
woonkamer	21,9 m²
keuken	5,6 m²
slaapkamer 1	10,7 m²
slaapkamer 2	7,5 m²
toilet	1,3 m²
berging	4,2 m²
badkamer	3,8 m²
Totaal GO / GBO (dit is inclusief de wanden)	64,9 m²
buitenruimte	7,5 m²
lengte keukenblok	2450mm

RENVOOI:

wandlichtpunt

plafondlichtpunt

wandcontactdoos dubbel geaard

wandcontactdoos enkel geaard

wandcontactdoos tbv afzuigkap

schakelaar

schakelaar met timer

wisselschakelaar

vloerluik

data-aansluiting

loze leiding (onbedraad)

thermostaat

bediening wtw-installatie

VDL vrijloop deurdranger

zonwering

aansluiting omvormer pv-panelen

aansluiting wtw-unit

bediening zonwering

drukknop bel

vloerverdelen vloerverwarming

meterkast

intercom

perilexaansl. (tbv kooktoestel)

elektrische radiator

rookmelder

af-/aanvoerpunt tbv mv

WA warmte afleverset




MV wtw - installatie

wm wasmachine (opstelplaats)

wd wasdroger (opstelplaats)

kt kooktoestel (opstelplaats)

kk koelkast (opstelplaats)

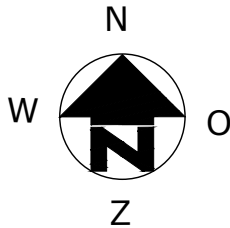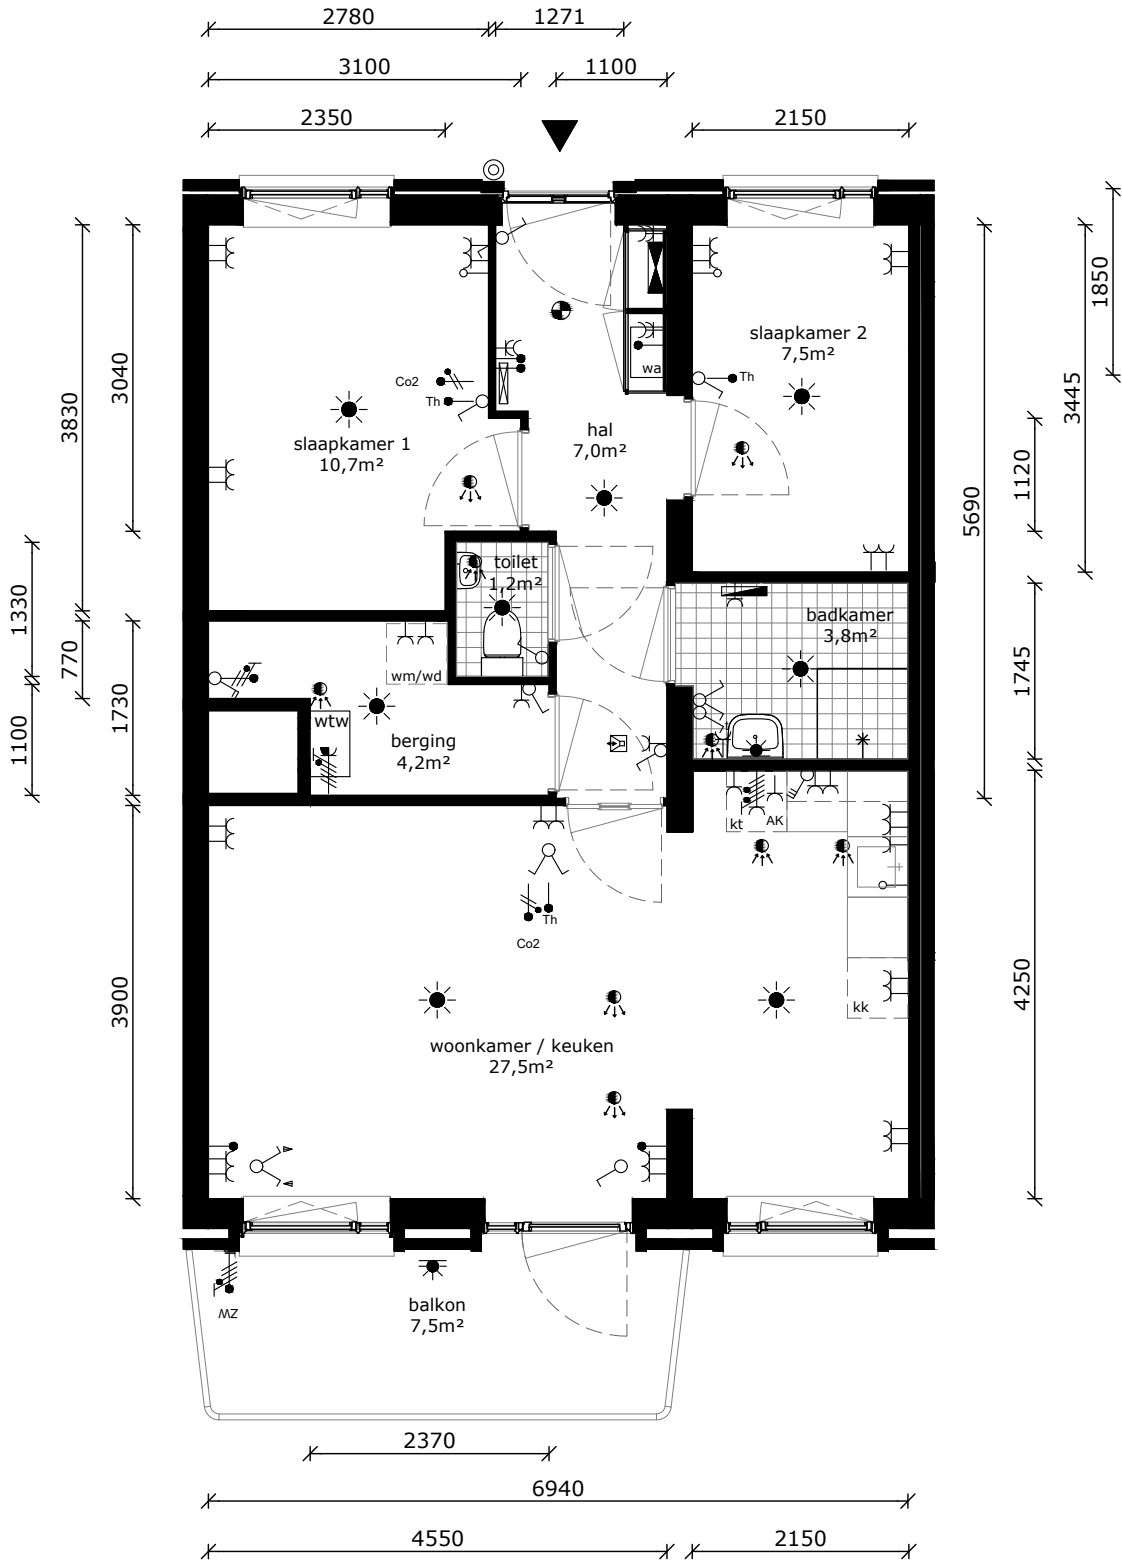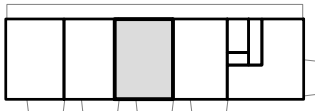

COMPLEX : 11220000
ADRES : A.M. van Schurmanhof 7
BOUWJAAR : 2026
OPMERKING : kleine afwijkingen mogelijk
Aan deze tekeningen kunnen geen rechten worden ontleend

WONINGTYPE : C2 SH
VERDIEPING : 2e verdieping
AANTAL KAMERS : 3
STATUS : definitief
DATUM : 13-01-2026






TECHNISCHE GEGEVENS

Omschrijving	Rc (m2.K/W)
begane grondvloer	>3,70
gevels	>4,70
dak	>6,30
Energielabel	A++

Wijze van ventileren: mechanische af- en toevoer met WTW-unit
Wijze van verwarmen: vloerverwarming, warmtenet dmv individuele afleverset
4 stuks pv-panelen met een maximaal vermogen van 405 WP per stuk

Omschrijving	vloeroppervlakte (NVO)
hal	7,0 m²
woonkamer	21,9 m²
keuken	5,6 m²
slaapkamer 1	10,7 m²
slaapkamer 2	7,5 m²
toilet	1,3 m²
berging	4,2 m²
badkamer	3,8 m²
Totaal GO / GBO (dit is inclusief de wanden)	64,9 m²
buitenruimte	7,5 m²
lengte keukenblok	2450mm

RENVOOI:	
	wandlichtpunt
	plafondlichtpunt
	wandcontactdoos dubbel geaard
	wandcontactdoos enkel geaard
	wandcontactdoos tbv afzuigkap
	schakelaar
	schakelaar met timer
	wisselschakelaar
	vloerluik
	data-aansluiting
	loze leiding (onbedraad)
	thermostaat
	bediening wtw-installatie
	VDL vrijloop deurdranger
	zonwering
	aansluiting omvormer pv-panelen
	aansluiting wtw-unit
	bediening zonwering
	drukknop bel
	vloerverdelen vloerverwarming
	meterkast
	intercom
	perilexaansl. (tbv kooktoestel)
	elektrische radiator
	rookmelder
	af-/aanvoerpunt tbv mv
WA	warmte afleverset
MV	wtw - installatie
wm	wasmachine (opstelplaats)
wd	wasdroger (opstelplaats)
kt	kooktoestel (opstelplaats)
kk	koelkast (opstelplaats)

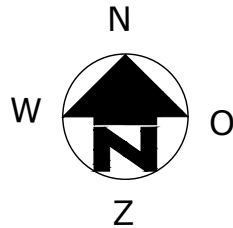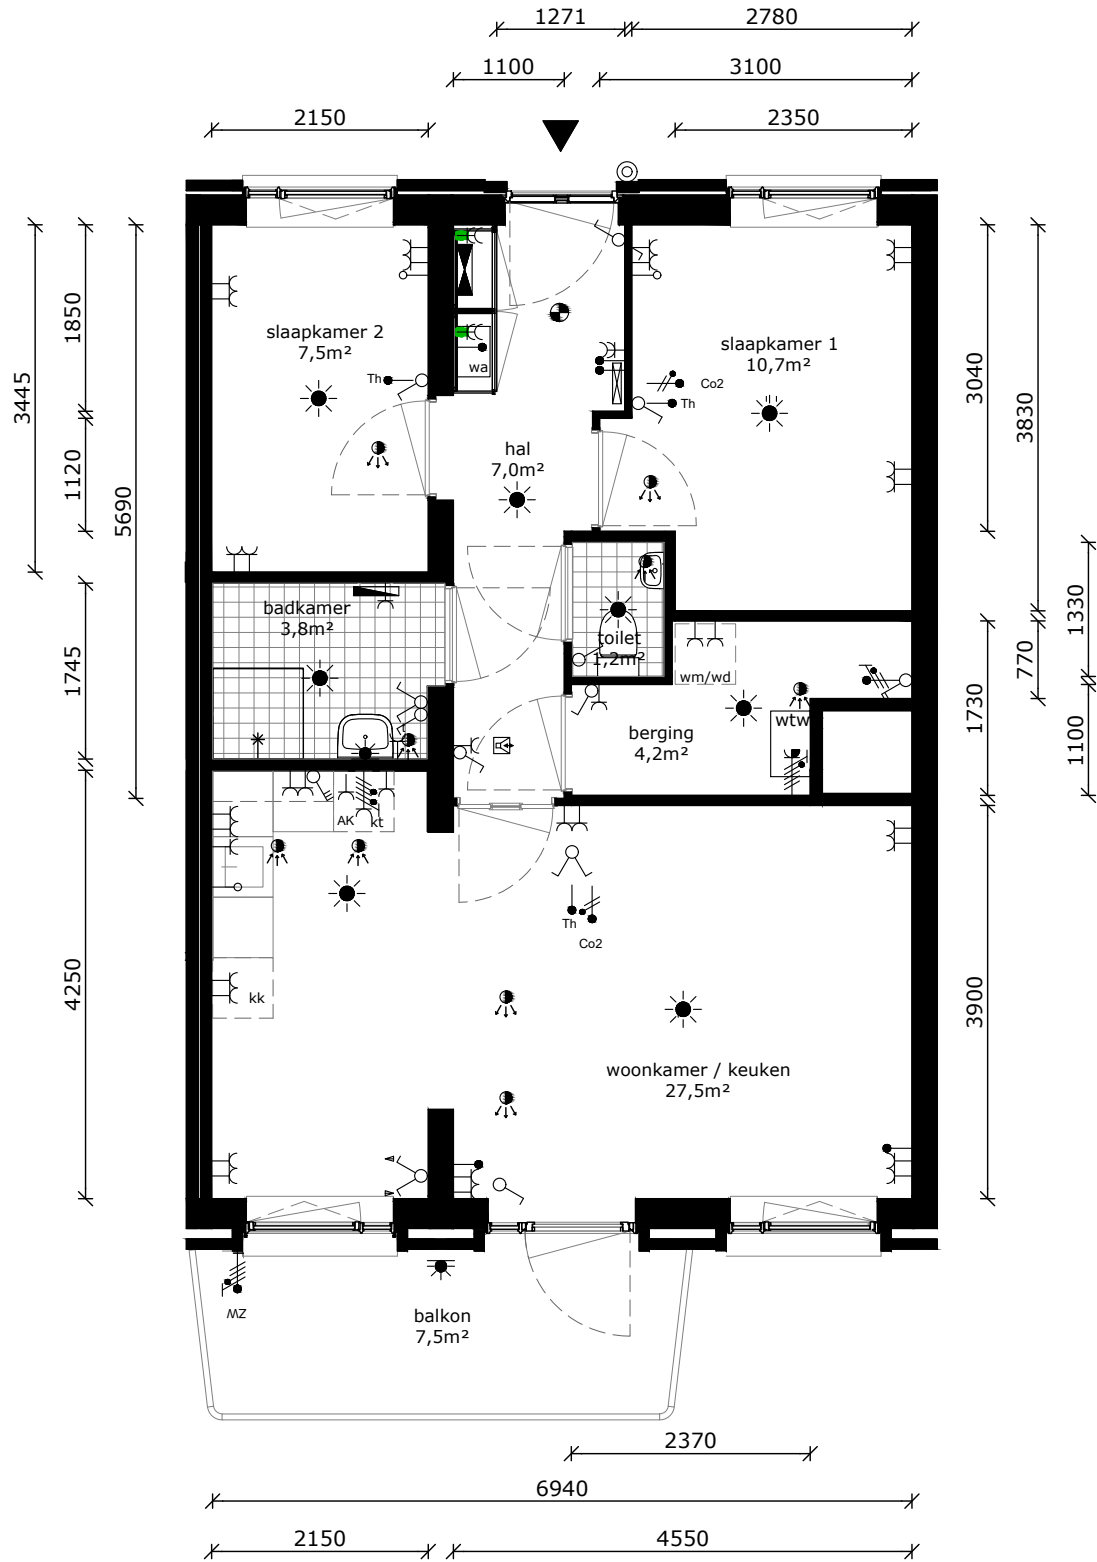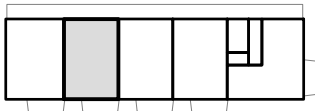

COMPLEX : 11220000
ADRES : A.M. van Schurmanhof 9
BOUWJAAR : 2026
OPMERKING : kleine afwijkingen mogelijk
Aan deze tekeningen kunnen geen rechten worden ontleend

WONINGTYPE : C2sp SH
VERDIEPING : 2e verdieping
AANTAL KAMERS : 3
STATUS : definitief
DATUM : 13-01-2026






TECHNISCHE GEGEVENS

Omschrijving	Rc (m2.K/W)
begane grondvloer	>3,70
gevels	>4,70
dak	>6,30
Energielabel	A++

Wijze van ventileren: mechanische af- en toevoer met WTW-unit
Wijze van verwarmen: vloerverwarming, warmtenet dmv individuele afleverset
4 stuks pv-panelen met een maximaal vermogen van 405 WP per stuk

Omschrijving	vloeroppervlakte (NVO)
hal	7,0 m²
woonkamer	21,9 m²
keuken	5,6 m²
slaapkamer 1	10,7 m²
slaapkamer 2	7,5 m²
toilet	1,3 m²
berging	4,6 m²
badkamer	3,8 m²
Totaal GO / GBO (dit is inclusief de wanden)	64,5 m²
buitenruimte	7,5 m²
lengte keukenblok	2450mm

RENVOOI:	
	wandlichtpunt
	plafondlichtpunt
	wandcontactdoos dubbel geaard
	wandcontactdoos enkel geaard
	wandcontactdoos tbv afzuigkap
	schakelaar
	schakelaar met timer
	wisselschakelaar
	vloerluik
	data-aansluiting
	loze leiding (onbedraad)
	thermostaat
	bediening wtw-installatie
	VDL vrijloop deurdranger
	zonwering
	aansluiting omvormer pv-panelen
	aansluiting wtw-unit
	bediening zonwering
	drukknop bel
	vloerverdelen vloerverwarming
	meterkast
	intercom
	perilexaansl. (tbv kooktoestel)
	elektrische radiator
	rookmelder
	af-/aanvoerpunt tbv mv
WA	warmte afleverset
MV	wtw - installatie
wm	wasmachine (opstelplaats)
wd	wasdroger (opstelplaats)
kt	kooktoestel (opstelplaats)
kk	koelkast (opstelplaats)

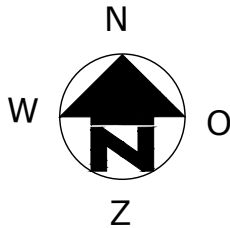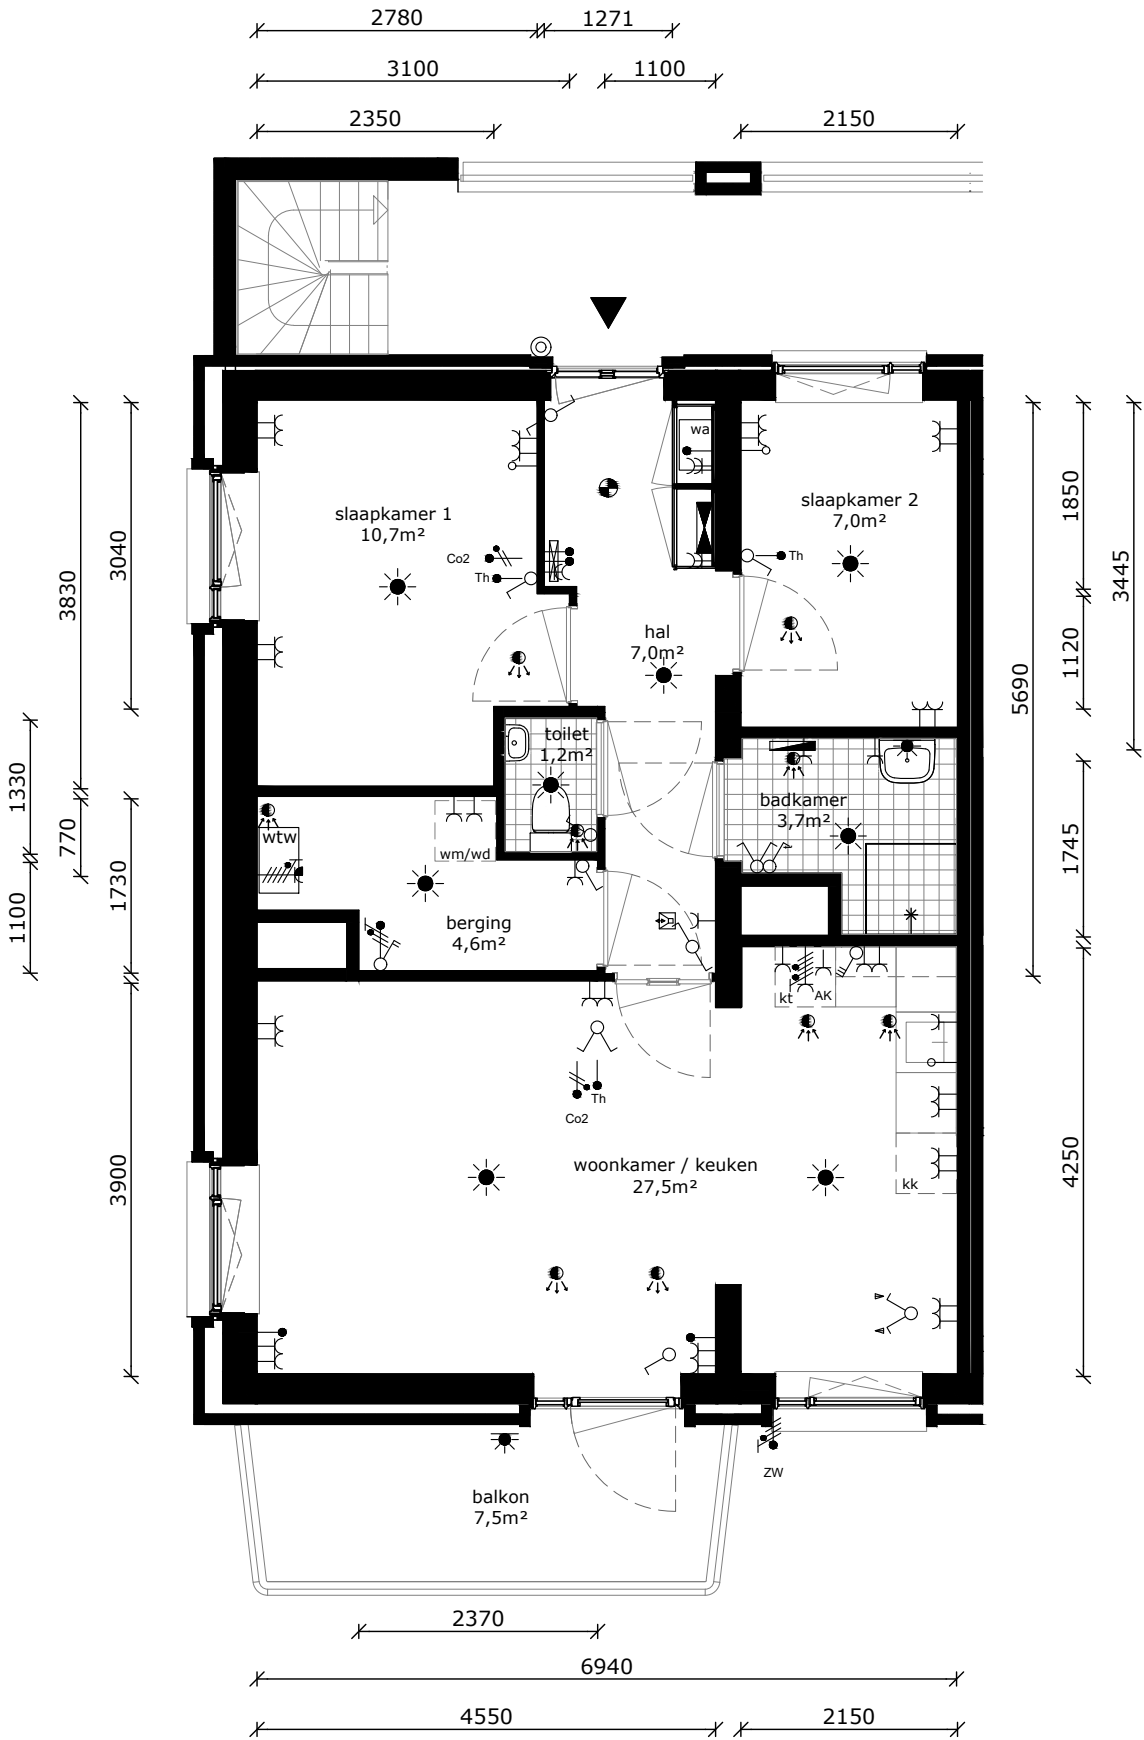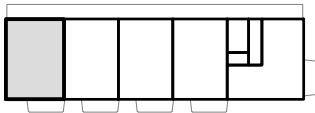

COMPLEX	: 11220000	WONINGTYPE	: C7a SH
ADRES	: A.M. van Schurmanhof 11	VERDIEPING	: 2e verdieping
BOUWJAAR	: 2026	AANTAL KAMERS	: 3
OPMERKING	: kleine afwijkingen mogelijk	STATUS	: definitief
Aan deze tekeningen kunnen geen rechten worden ontleend		DATUM	: 13-01-2026



TECHNISCHE GEGEVENS

Omschrijving	Rc (m2.K/W)
begane grondvloer	>3,70
gevels	>4,70
dak	>6,30
Energielabel	A++

Wijze van ventileren: mechanische af- en toevoer met WTW-unit
Wijze van verwarmen: vloerverwarming, warmtenet dmv individuele afleverset
4 stuks pv-panelen met een maximaal vermogen van 405 WP per stuk

Omschrijving	vloeroppervlakte (NVO)
hal	8,0 m ²
woonkamer	34,2 m ²
keuken	5,6 m ²
toilet	1,3 m ²
overloop	6,0 m ²
slaapkamer 1	13,6 m ²
slaapkamer 2	10,9 m ²
slaapkamer 3	7,3 m ²
berging	3,5 m ²
berging	1,2 m ²
badkamer	4,3 m ²





Totaal GO / GBO
(dit is inclusief de wanden)

buitenruimte	15,8 m ²
berging (extern)	5,0 m ²

lengte keukenblok 2000mm

RENVOOI:

	wandlichtpunt
	plafondlichtpunt
	wandcontactdoos dubbel geaard
	wandcontactdoos enkel geaard
	wandcontactdoos tbv afzuigkap
	schakelaar
	schakelaar met timer
	wisselschakelaar
	vloerluik
	data-aansluiting
	loze leiding (onbedraad)
	thermostaat
	bediening wtw-installatie
	VDL vrijloop deurdranger
	zonwering
	aansluiting omvormer pv-panelen
	aansluiting wtw-unit
	bediening zonwering
	drukknop bel
	vloerverdelen vloerverwarming
	meterkast
	intercom
	perilexaansl. (tbv kooktoestel)
	elektrische radiator
	rookmelder
	af-/aanvoerpunt tbv mv
	WA warmte afleverset
	MV wtw - installatie
	wasmachine (opstelplaats)
	wasdroger (opstelplaats)
	kooktoestel (opstelplaats)
	koelkast (opstelplaats)

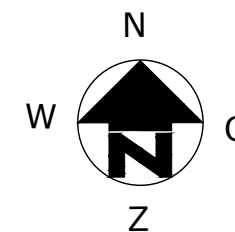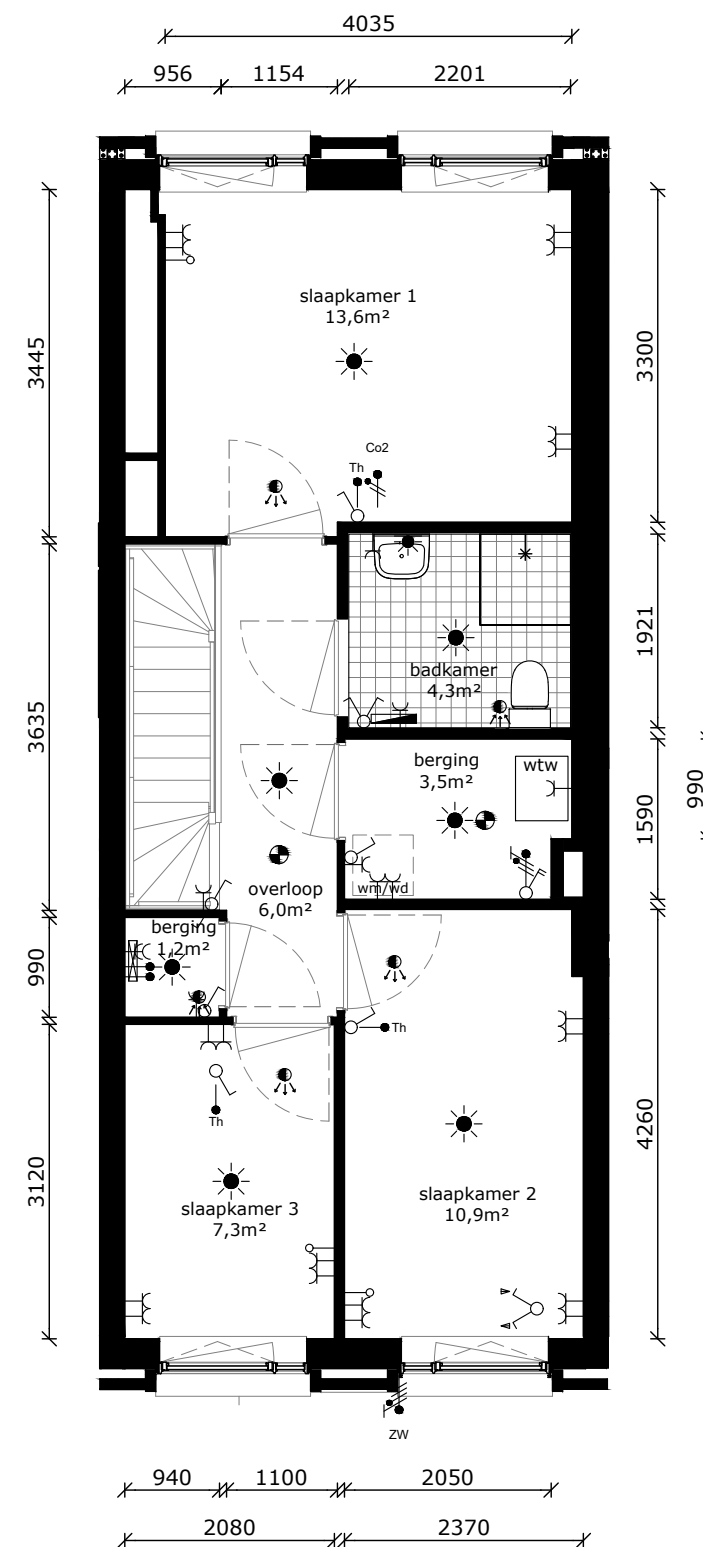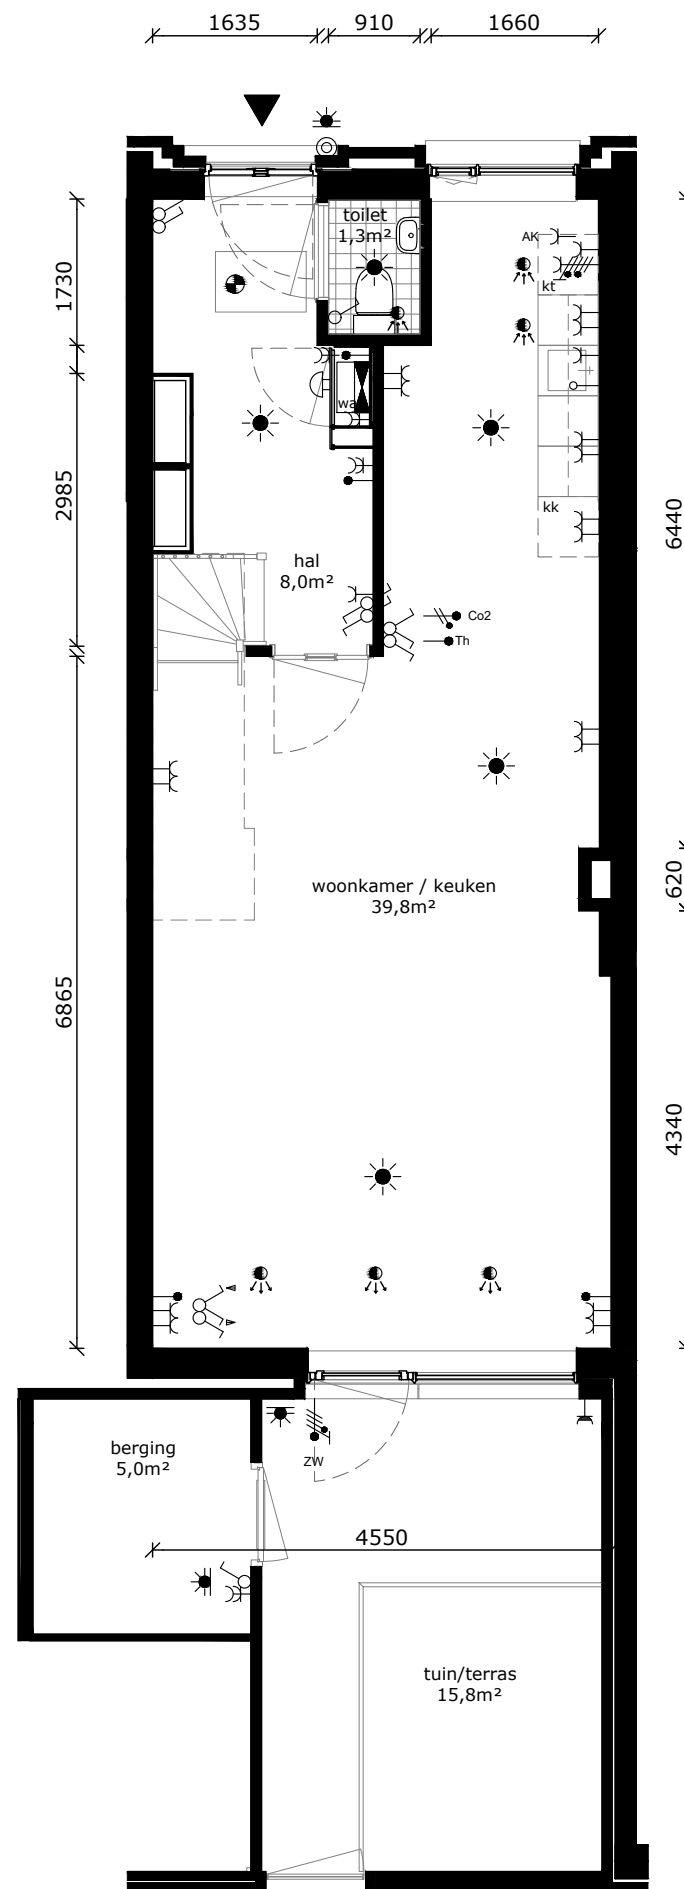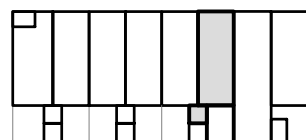

COMPLEX : 11220000
ADRES : A.M. van Schurmanhof 23
BOUWJAAR : 2026
OPMERKING : kleine afwijkingen mogelijk
Aan deze tekeningen kunnen geen rechten worden ontleend

WONINGTYPE : A12 SH
VERDIEPING : bg / 1e verd
AANTAL KAMERS : 4
STATUS : definitief
DATUM : 13-01-2026



TECHNISCHE GEGEVENS

Omschrijving	Rc (m2.K/W)
begane grondvloer	>3,70
gevels	>4,70
dak	>6,30
Energielabel	A++

Wijze van ventileren: mechanische af- en toevoer met WTW-unit
Wijze van verwarmen: vloerverwarming, warmtenet dmv individuele afleverset
4 stuks pv-panelen met een maximaal vermogen van 405 WP per stuk

Omschrijving	vloeroppervlakte (NVO)
hal	8,0 m²
woonkamer	37,1 m²
keuken	5,6 m²
toilet	1,3 m²
overloop	6,0 m²
slaapkamer 1	14,5 m²
slaapkamer 2	10,9 m²
slaapkamer 3	7,3 m²
berging	3,7 m²
berging	1,2 m²
badkamer	4,3 m²

Totaal GO / GBO
(dit is inclusief de wanden)

buitenruimte	16,5 m²
berging (extern)	5,0 m²

lengte keukenblok 2000mm

RENVOOI:

wandlichtpunt

plafondlichtpunt

wandcontactdoos dubbel geaard

wandcontactdoos enkel geaard

wandcontactdoos tbv afzuigkap

schakelaar

schakelaar met timer

wisselschakelaar

vloerluik

data-aansluiting

loze leiding (onbedraad)

thermostaat

bediening wtw-installatie

VDL vrijloop deurdranger

zonwering

aansluiting omvormer pv-panelen

aansluiting wtw-unit

bediening zonwering

drukknop bel

vloerverdelen vloerverwarming

meterkast

intercom

perilexaansl. (tbv kooktoestel)

elektrische radiator

rookmelder

af-/ aanvoerpunt tbv mv

WA warmte afleverset





MV wtw - installatie

wm wasmachine (opstelplaats)

wd wasdroger (opstelplaats)

kt kooktoestel (opstelplaats)

kk koelkast (opstelplaats)

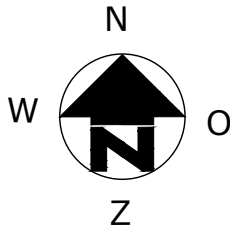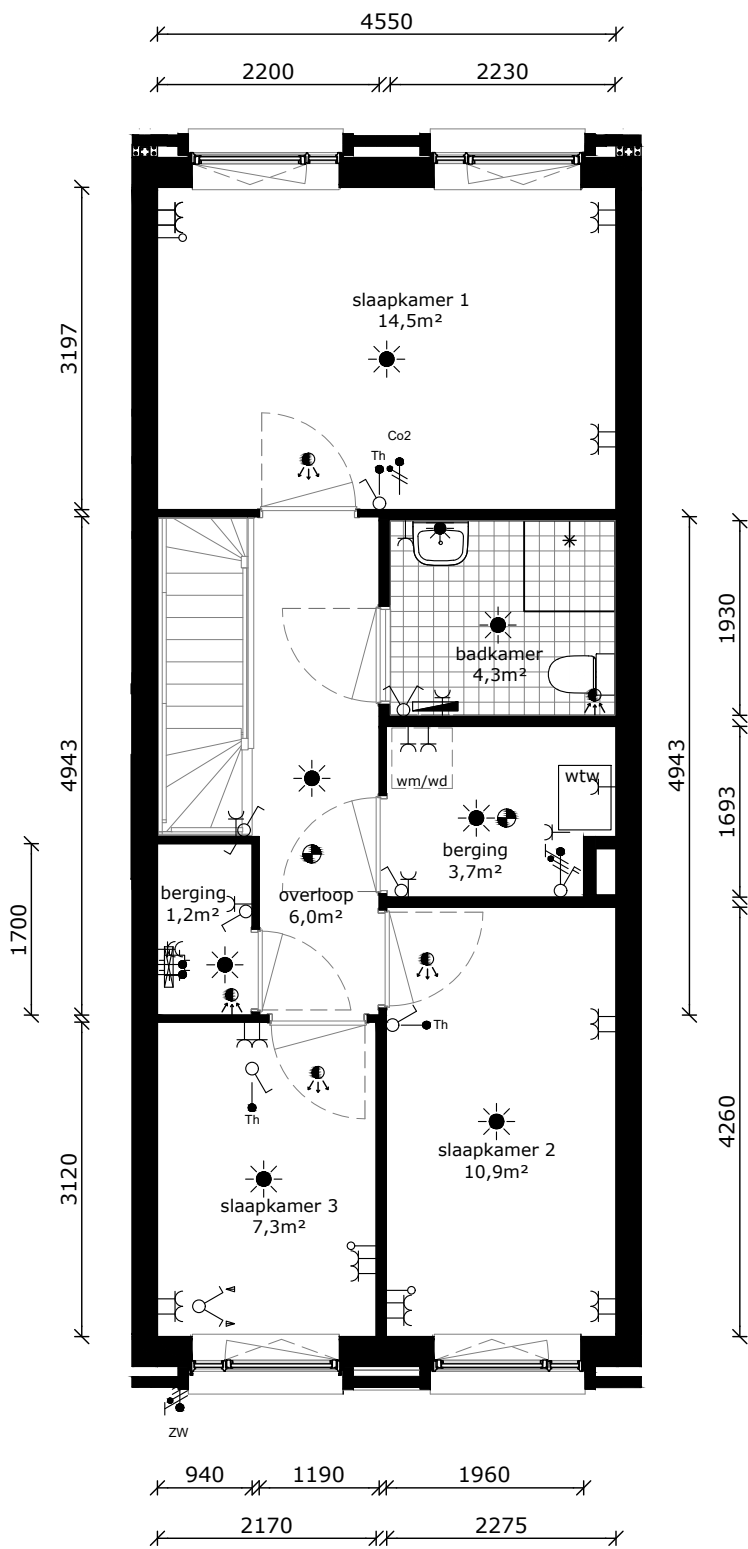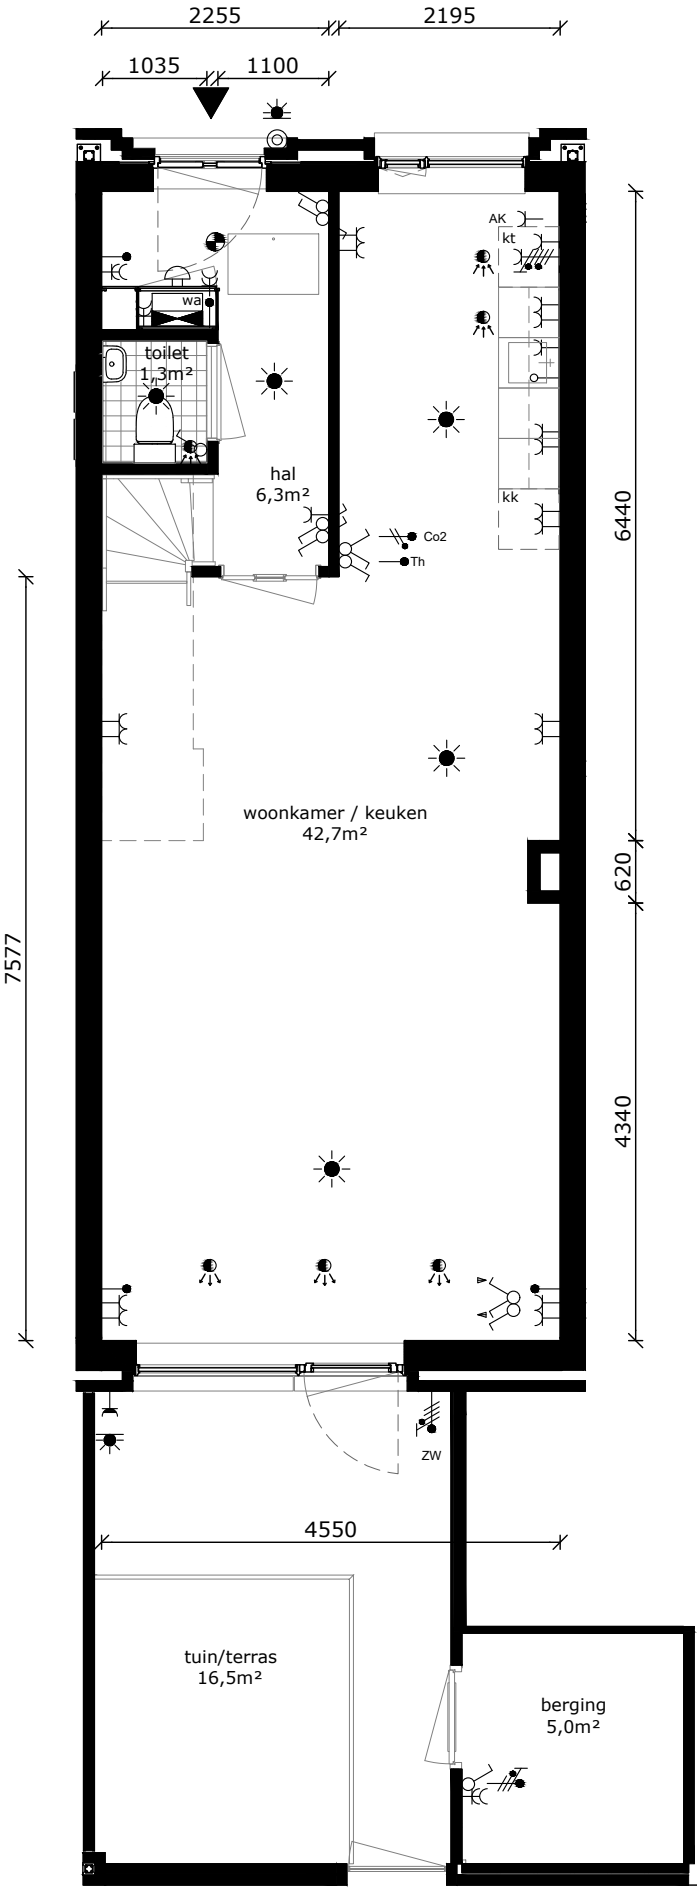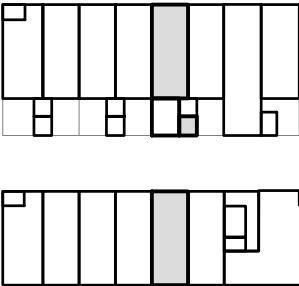

COMPLEX	: 11220000	WONINGTYPE	: A5 SH
ADRES	: A.M. van Schurmanhof 25	VERDIEPING	: bg / 1e verd
BOUWJAAR	: 2026	AANTAL KAMERS	: 4
OPMERKING	: kleine afwijkingen mogelijk	STATUS	: definitief
Aan deze tekeningen kunnen geen rechten worden ontleend		DATUM	: 13-01-2026



TECHNISCHE GEGEVENS

Omschrijving	Rc (m2.K/W)
begane grondvloer	>3,70
gevels	>4,70
dak	>6,30
Energielabel	A++

Wijze van ventileren: mechanische af- en toevoer met WTW-unit
Wijze van verwarmen: vloerverwarming, warmtenet dmv individuele afleverset
4 stuks pv-panelen met een maximaal vermogen van 405 WP per stuk

Omschrijving	vloeroppervlakte (NVO)
hal	6,4 m ²
woonkamer	36,8 m ²
keuken	5,6 m ²
toilet	1,3 m ²
overloop	5,7 m ²
slaapkamer 1	14,0 m ²
slaapkamer 2	10,1 m ²
slaapkamer 3	6,8 m ²
berging	3,0 m ²
berging	1,5 m ²
badkamer	4,3 m ²






Totaal GO / GBO 52,5 & 50,5 m²
(dit is inclusief de wanden)

buitenruimte 16,5 m²
berging (extern) 5,0 m²

lengte keukenblok 2000mm

RENVOOI:

	wandlichtpunt
	plafondlichtpunt
	wandcontactdoos dubbel geaard
	wandcontactdoos enkel geaard
	wandcontactdoos tbv afzuigkap
	schakelaar
	schakelaar met timer
	wisselschakelaar
	vloerluik
	data-aansluiting
	loze leiding (onbedraad)
	thermostaat
	bediening wtw-installatie
	VDL vrijloop deurdranger
	zonwering
	aansluiting omvormer pv-panelen
	aansluiting wtw-unit
	bediening zonwering
	drukknop bel
	vloerverdelen vloerverwarming
	meterkast
	intercom
	perilexaansl. (tbv kooktoestel)
	elektrische radiator
	rookmelder
	af-/aanvoerpunt tbv mv
	WA warmte afleverset
	MV wtw - installatie
	wm wasmachine (opstelplaats)
	wd wasdroger (opstelplaats)
	kt kooktoestel (opstelplaats)
	kk koelkast (opstelplaats)

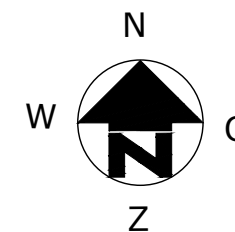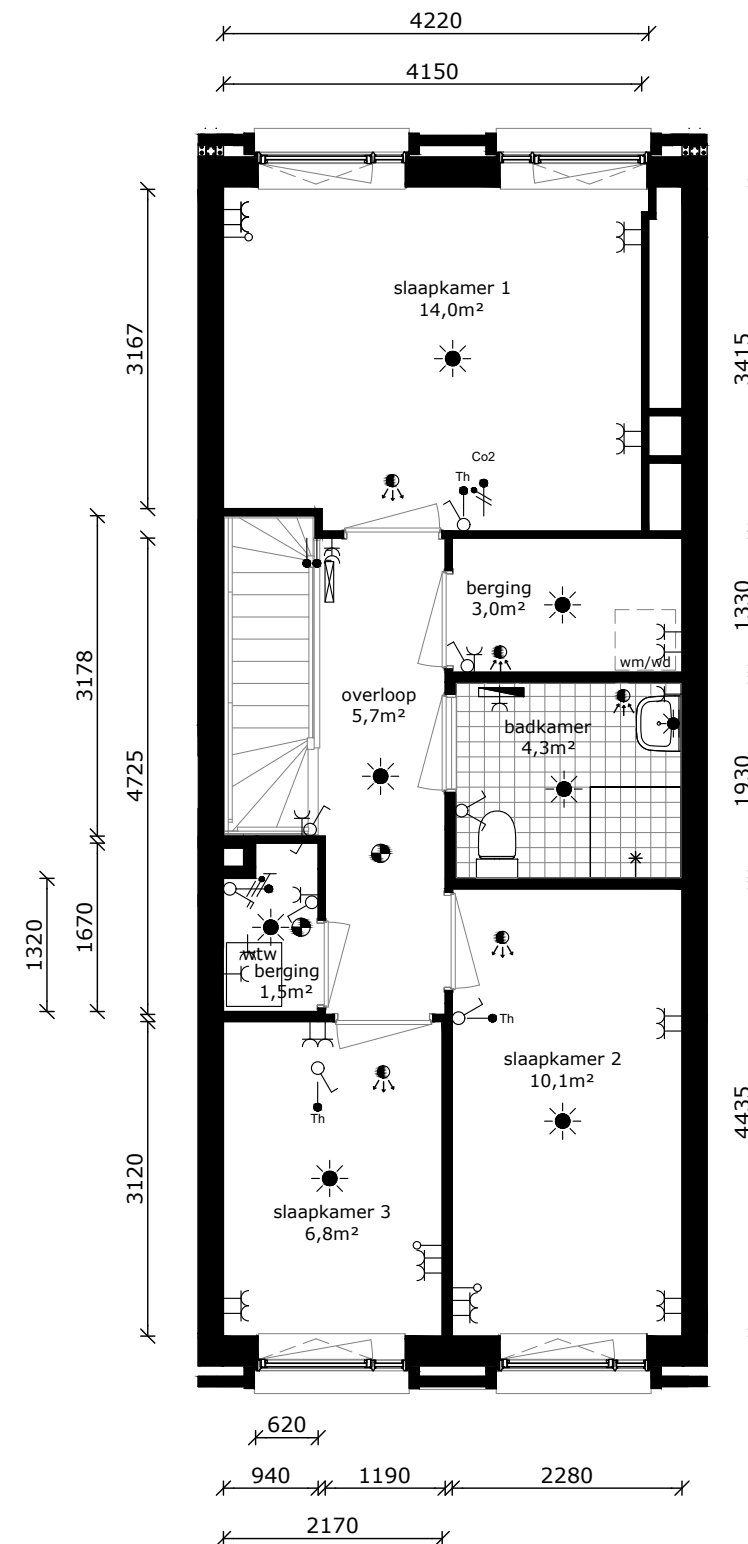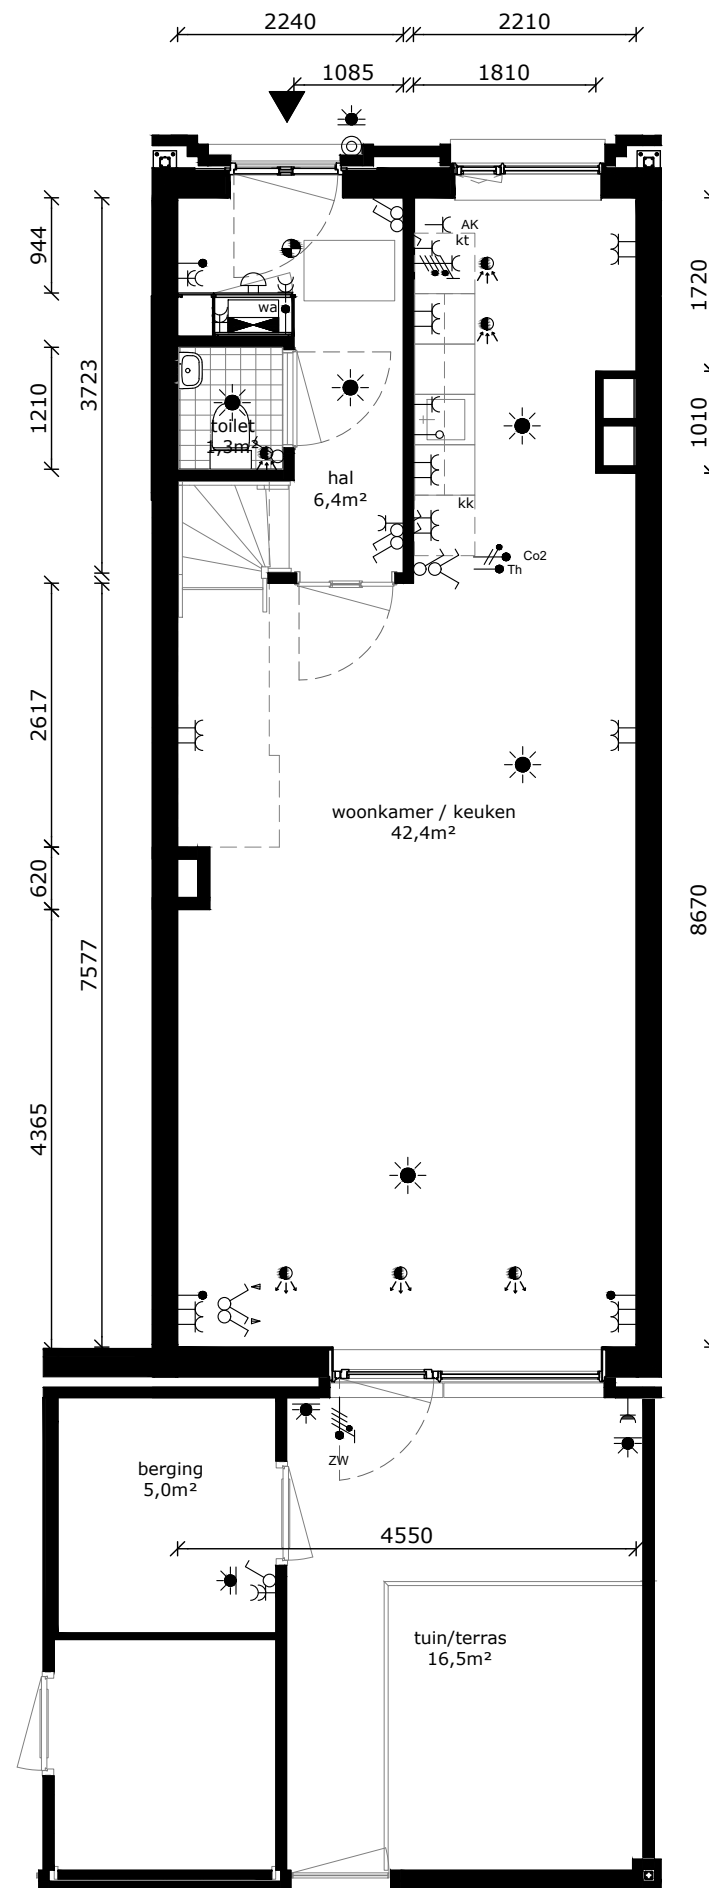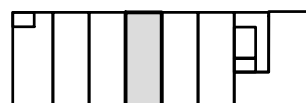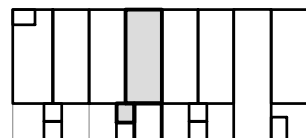

COMPLEX	: 11220000	WONINGTYPE	: A7 SH
ADRES	: A.M. van Schurmanhof 27	VERDIEPING	: bg / 1e verd
BOUWJAAR	: 2026	AANTAL KAMERS	: 4
OPMERKING	: kleine afwijkingen mogelijk	STATUS	: definitief
Aan deze tekeningen kunnen geen rechten worden ontleend		DATUM	: 13-01-2026



TECHNISCHE GEGEVENS

Omschrijving	Rc (m2.K/W)
begane grondvloer	>3,70
gevels	>4,70
dak	>6,30
Energie label	A++

Wijze van ventileren: mechanische af- en toevoer met WTW-unit
Wijze van verwarmen: vloerverwarming, warmtenet dmv individuele afleverset
4 stuks pv-panelen met een maximaal vermogen van 405 WP per stuk

Omschrijving	vloeroppervlakte (NVO)
hal	7,9 m ²
woonkamer	35,0 m ²
keuken	5,6 m ²
toilet	1,3 m ²
overloop	5,7 m ²
slaapkamer 1	14,0 m ²
slaapkamer 2	9,7 m ²
slaapkamer 3	6,8 m ²
berging	3,8 m ²
berging	0,9 m ²
badkamer	4,3 m ²

Totaal GO / GBO 51,8 & 50,5 m²
(dit is inclusief de wanden)

buitenruimte 16,5 m²
berging (extern) 5,0 m²

lengte keukenblok 2000mm

RENVOOI:

wandlichtpunt

plafondlichtpunt

wandcontactdoos dubbel geaard

wandcontactdoos enkel geaard

wandcontactdoos tbv afzuigkap

schakelaar

schakelaar met timer

wisselschakelaar

vloerluik

data-aansluiting

loze leiding (onbedraad)

thermostaat

bediening wtw-installatie

VDL vrijloop deurdranger

zonwering

aansluiting omvormer pv-panelen

aansluiting wtw-unit

bediening zonwering

drukknop bel

vloerverdelen vloerverwarming

meterkast

intercom

perilexaansl. (tbv kooktoestel)

elektrische radiator

rookmelder

af-/aanvoerpunt tbv mv

WA warmte afleverset





MV wtw - installatie

wm wasmachine (opstelplaats)

wd wasdroger (opstelplaats)

kt kooktoestel (opstelplaats)

kk koelkast (opstelplaats)

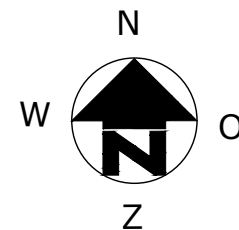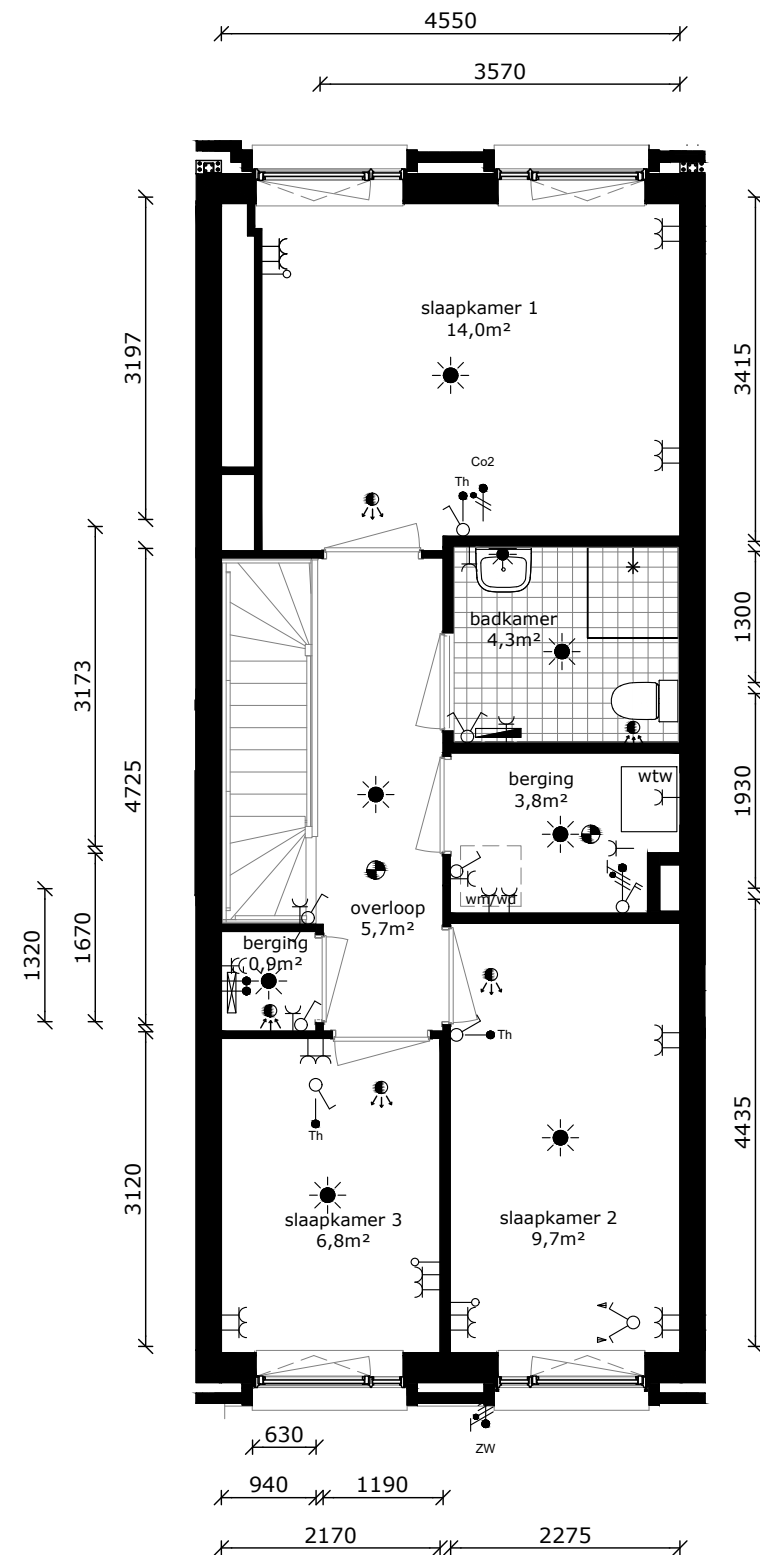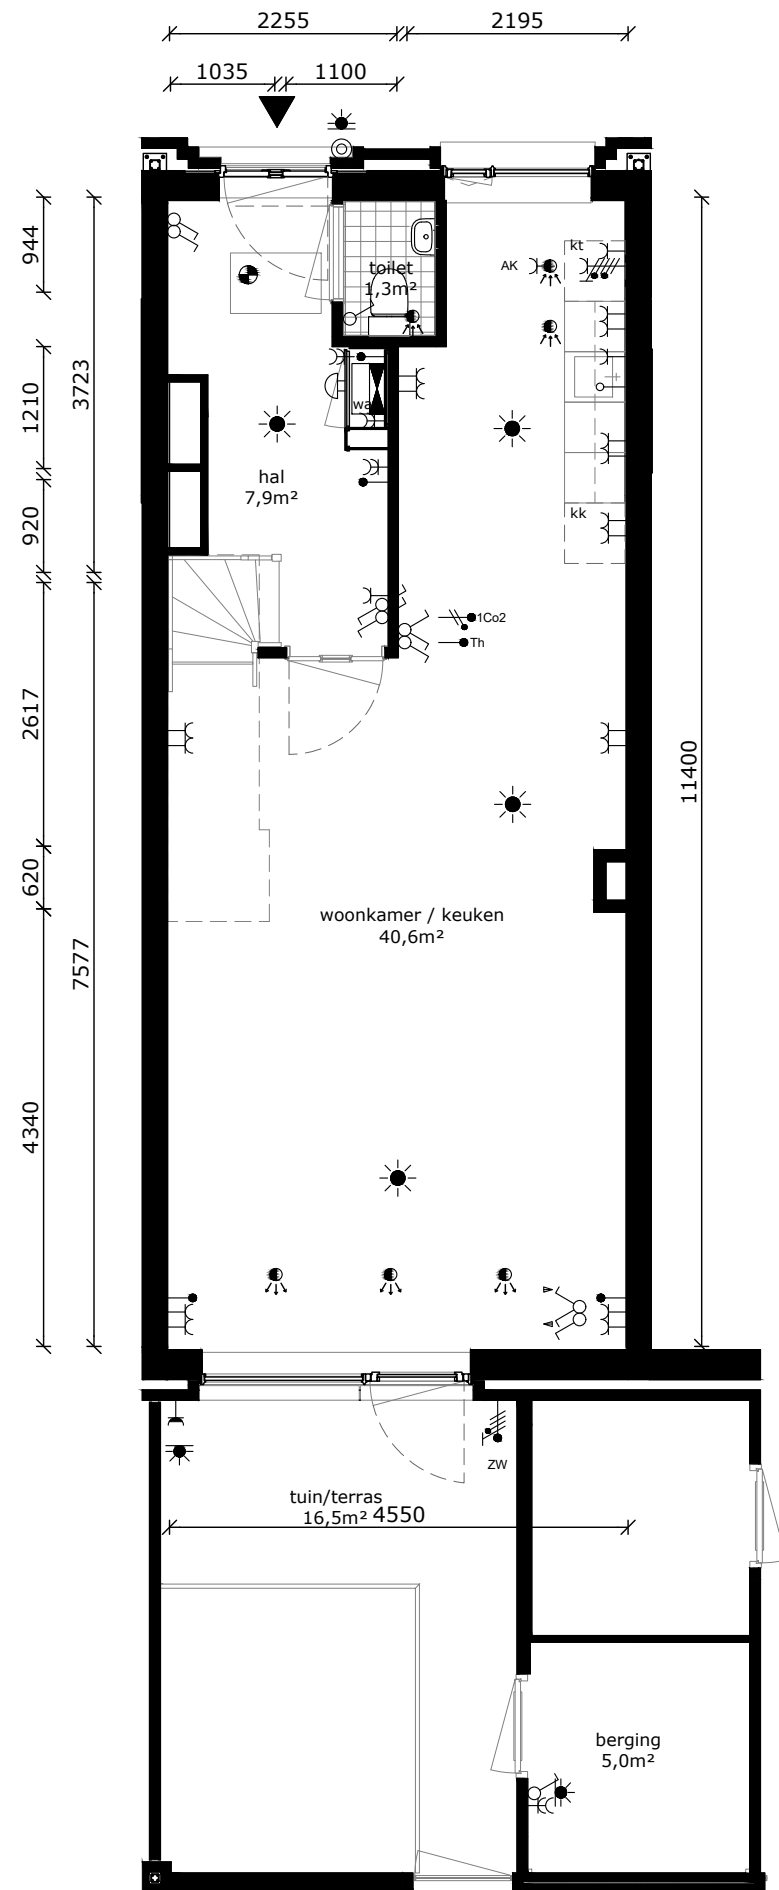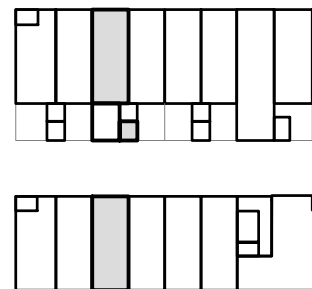

COMPLEX	: 11220000	WONINGTYPE	: A8 SH
ADRES	: A.M. van Schurmanhof 29	VERDIEPING	: bg / 1e verd
BOUWJAAR	: 2026	AANTAL KAMERS	: 4
OPMERKING	: kleine afwijkingen mogelijk	STATUS	: definitief
Aan deze tekeningen kunnen geen rechten worden ontleend		DATUM	: 13-01-2026



TECHNISCHE GEGEVENS

Omschrijving	Rc (m2.K/W)
begane grondvloer	>3,70
gevels	>4,70
dak	>6,30
Energielabel	A++

Wijze van ventileren: mechanische af- en toevoer met WTW-unit
Wijze van verwarmen: vloerverwarming, warmtenet dmv individuele afleverset
4 stuks pv-panelen met een maximaal vermogen van 405 WP per stuk





Omschrijving	vloeroppervlakte (NVO)
hal	6,4 m ²
woonkamer	37,1 m ²
keuken	5,6 m ²
toilet	1,3 m ²
overloop	5,7 m ²
slaapkamer 1	15,3 m ²
slaapkamer 2	10,1 m ²
slaapkamer 3	6,8 m ²
berging	3,0 m ²
berging	1,5 m ²
badkamer	4,3 m ²

Totaal GO / GBO 52,5 & 51,9 m²
(dit is inclusief de wanden)

buitenruimte 16,5 m²
berging (extern) 5,0 m²

lengte keukenblok 2000mm

RENVOOI:	
	wandlichtpunt
	plafondlichtpunt
	wandcontactdoos dubbel geaard
	wandcontactdoos enkel geaard
	wandcontactdoos tbv afzuigkap
	schakelaar
	schakelaar met timer
	wisselschakelaar
	vloerluik
	data-aansluiting
	loze leiding (onbedraad)
	thermostaat
	bediening wtw-installatie
	VDL vrijloop deurdranger
	zonwering
	aansluiting omvormer pv-panelen
	aansluiting wtw-unit
	bediening zonwering
	drukknop bel
	vloerverdelen vloerverwarming
	meterkast
	intercom
	perilexaansl. (tbv kooktoestel)
	elektrische radiator
	rookmelder
	af-/aanvoerpunt tbv mv
	WA warmte afleverset
	MV wtw - installatie
	wasmachine (opstelplaats)
	wasdroger (opstelplaats)
	kooktoestel (opstelplaats)
	koelkast (opstelplaats)

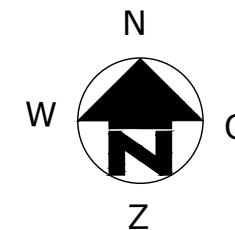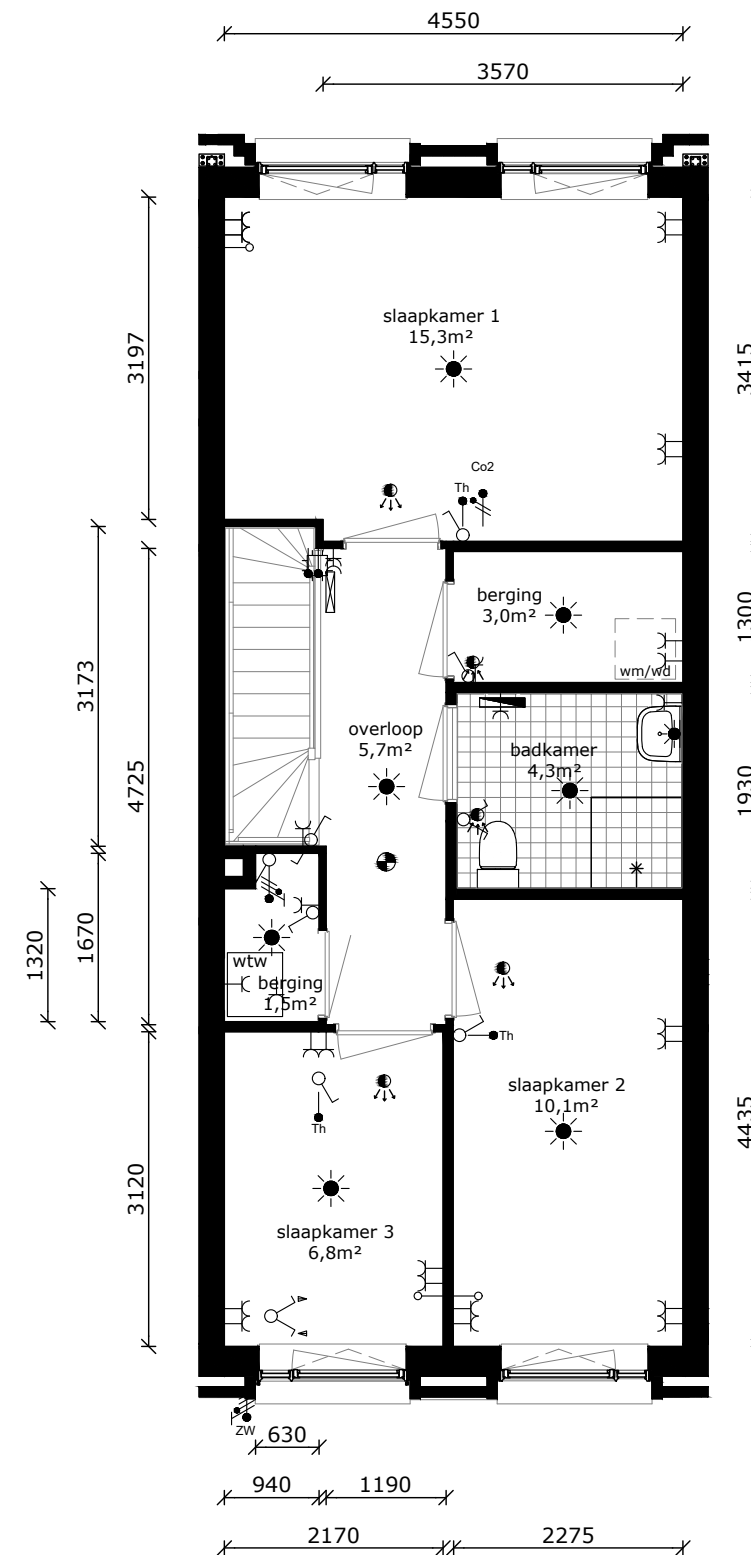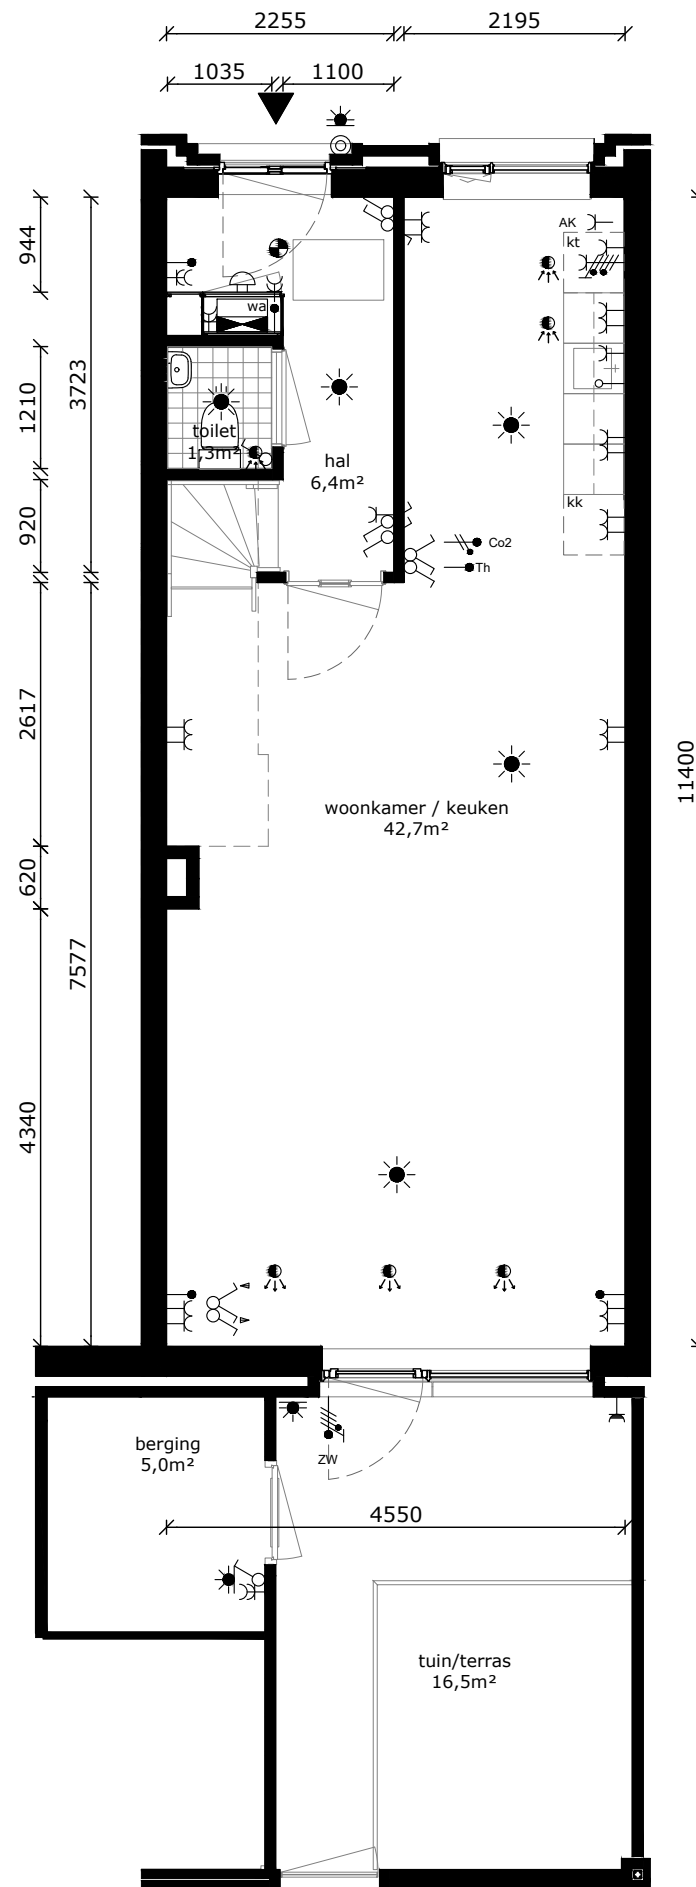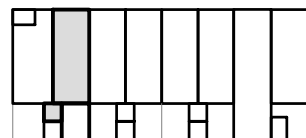

COMPLEX	: 11220000	WONINGTYPE	: A6 SH
ADRES	: A.M. van Schurmanhof 31	VERDIEPING	: bg / 1e verd
BOUWJAAR	: 2026	AANTAL KAMERS	: 4
OPMERKING	: kleine afwijkingen mogelijk	STATUS	: definitief
Aan deze tekeningen kunnen geen rechten worden ontleend		DATUM	: 13-01-2026



TECHNISCHE GEGEVENS

Omschrijving	Rc (m2.K/W)
begane grondvloer	>3,70
gevels	>4,70
dak	>6,30
Energielabel	A++

Wijze van ventileren: mechanische af- en toevoer met WTW-unit
Wijze van verwarmen: vloerverwarming, warmtenet dmv individuele afleverset
4 stuks pv-panelen met een maximaal vermogen van 405 WP per stuk

Omschrijving	vloeroppervlakte (NVO)
hal	8,6 m ²
woonkamer	29,0 m ²
keuken	5,6 m ²
toilet	2,3 m ²
overloop	5,7 m ²
slaapkamer 1	15,5 m ²
slaapkamer 2	7,8 m ²
slaapkamer 3	6,8 m ²
berging	3,1 m ²
berging	1,2 m ²
badkamer	3,9 m ²

Totaal GO / GBO 47,8 & 46,4 m²
(dit is inclusief de wanden)





buitenruimte 16,5 m²
berging (extern) 5,0 m²

lengte keukenblok 2450mm

RENVOOI:

- wandlichtpunt
- plafondlichtpunt
- wandcontactdoos dubbel geaard
- wandcontactdoos enkel geaard
- wandcontactdoos tbv afzuigkap
- schakelaar
- schakelaar met timer
- wisselschakelaar
- vloerluik
- data-aansluiting
- loze leiding (onbedraad)
- thermostaat
- bediening wtw-installatie
- VDL vrijloop deurdranger
- zonwering
- aansluiting omvormer pv-panelen
- aansluiting wtw-unit
- bediening zonwering
- drukknoop bel
- vloerverdelen vloerverwarming
- meterkast
- intercom
- perilexaansl. (tbv kooktoestel)
- elektrische radiator
- rookmelder
- af-/ aanvoerpunt tbv mv

- WA warmte afleverset
- MV wtw - installatie
- wm wasmachine (opstelplaats)
- wd wasdroger (opstelplaats)
- kt kooktoestel (opstelplaats)
- kk koelkast (opstelplaats)

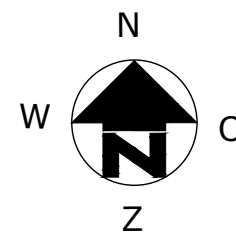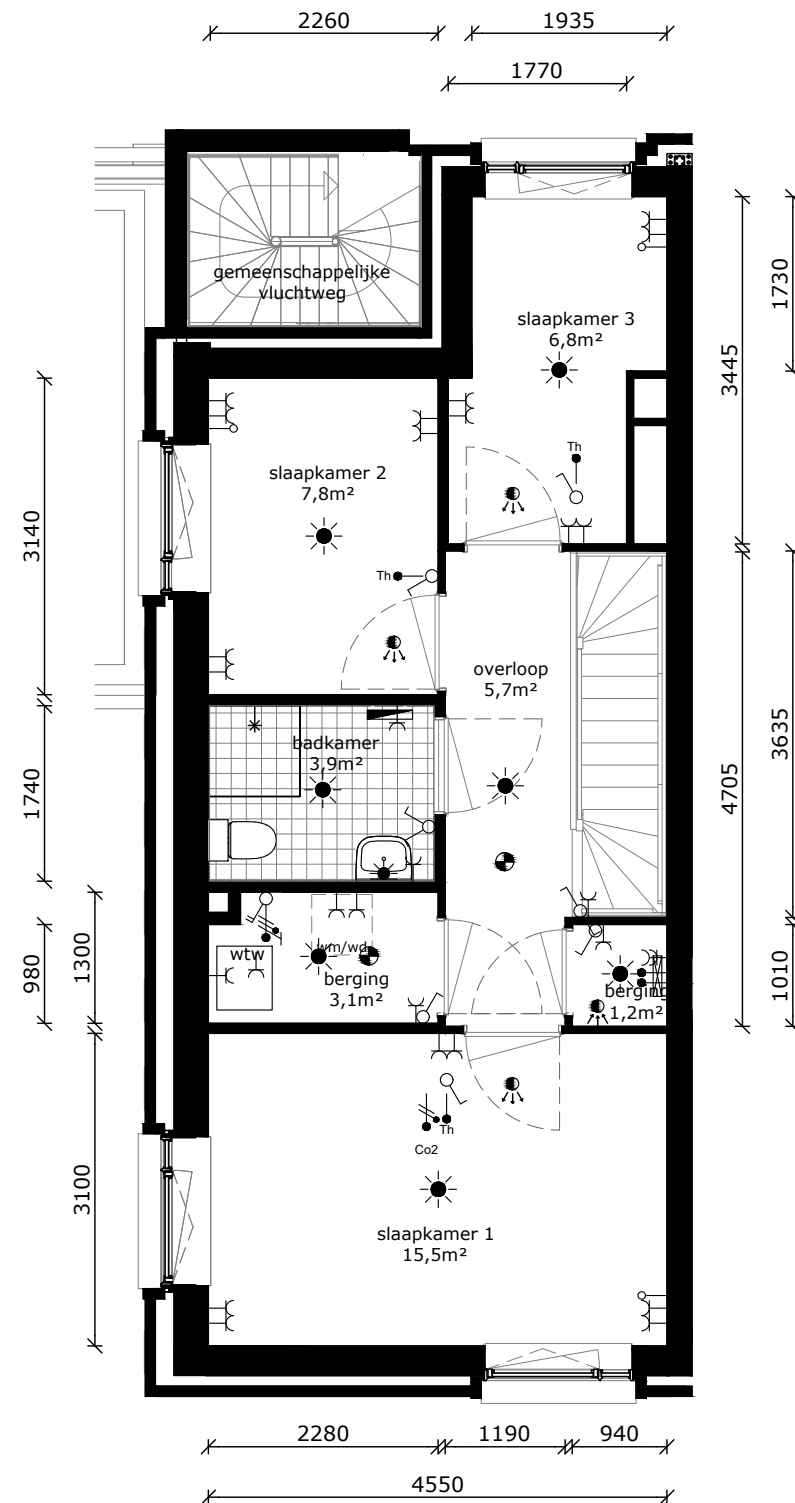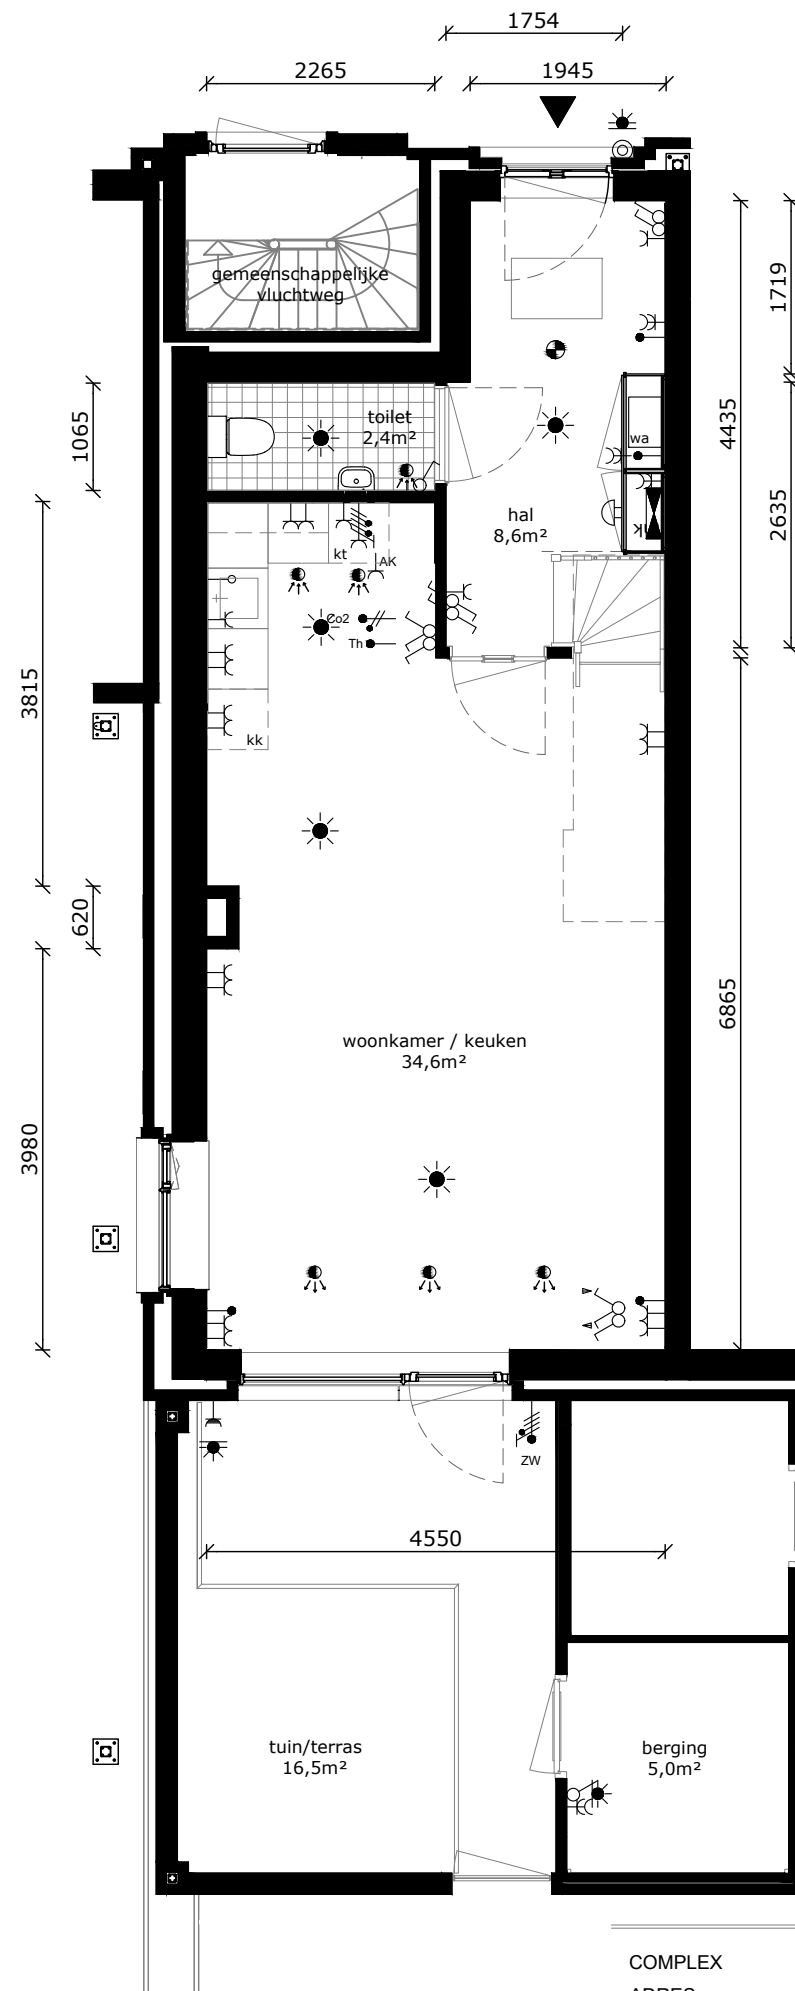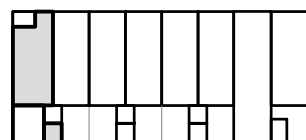

COMPLEX : 11220000
ADRES : A.M. van Schurmanhof 33
BOUWJAAR : 2026
OPMERKING : kleine afwijkingen mogelijk
Aan deze tekeningen kunnen geen rechten worden ontleend

WONINGTYPE : A13 SH
VERDIEPING : bg / 1e verd
AANTAL KAMERS : 4
STATUS : definitief
DATUM : 13-01-2026

