


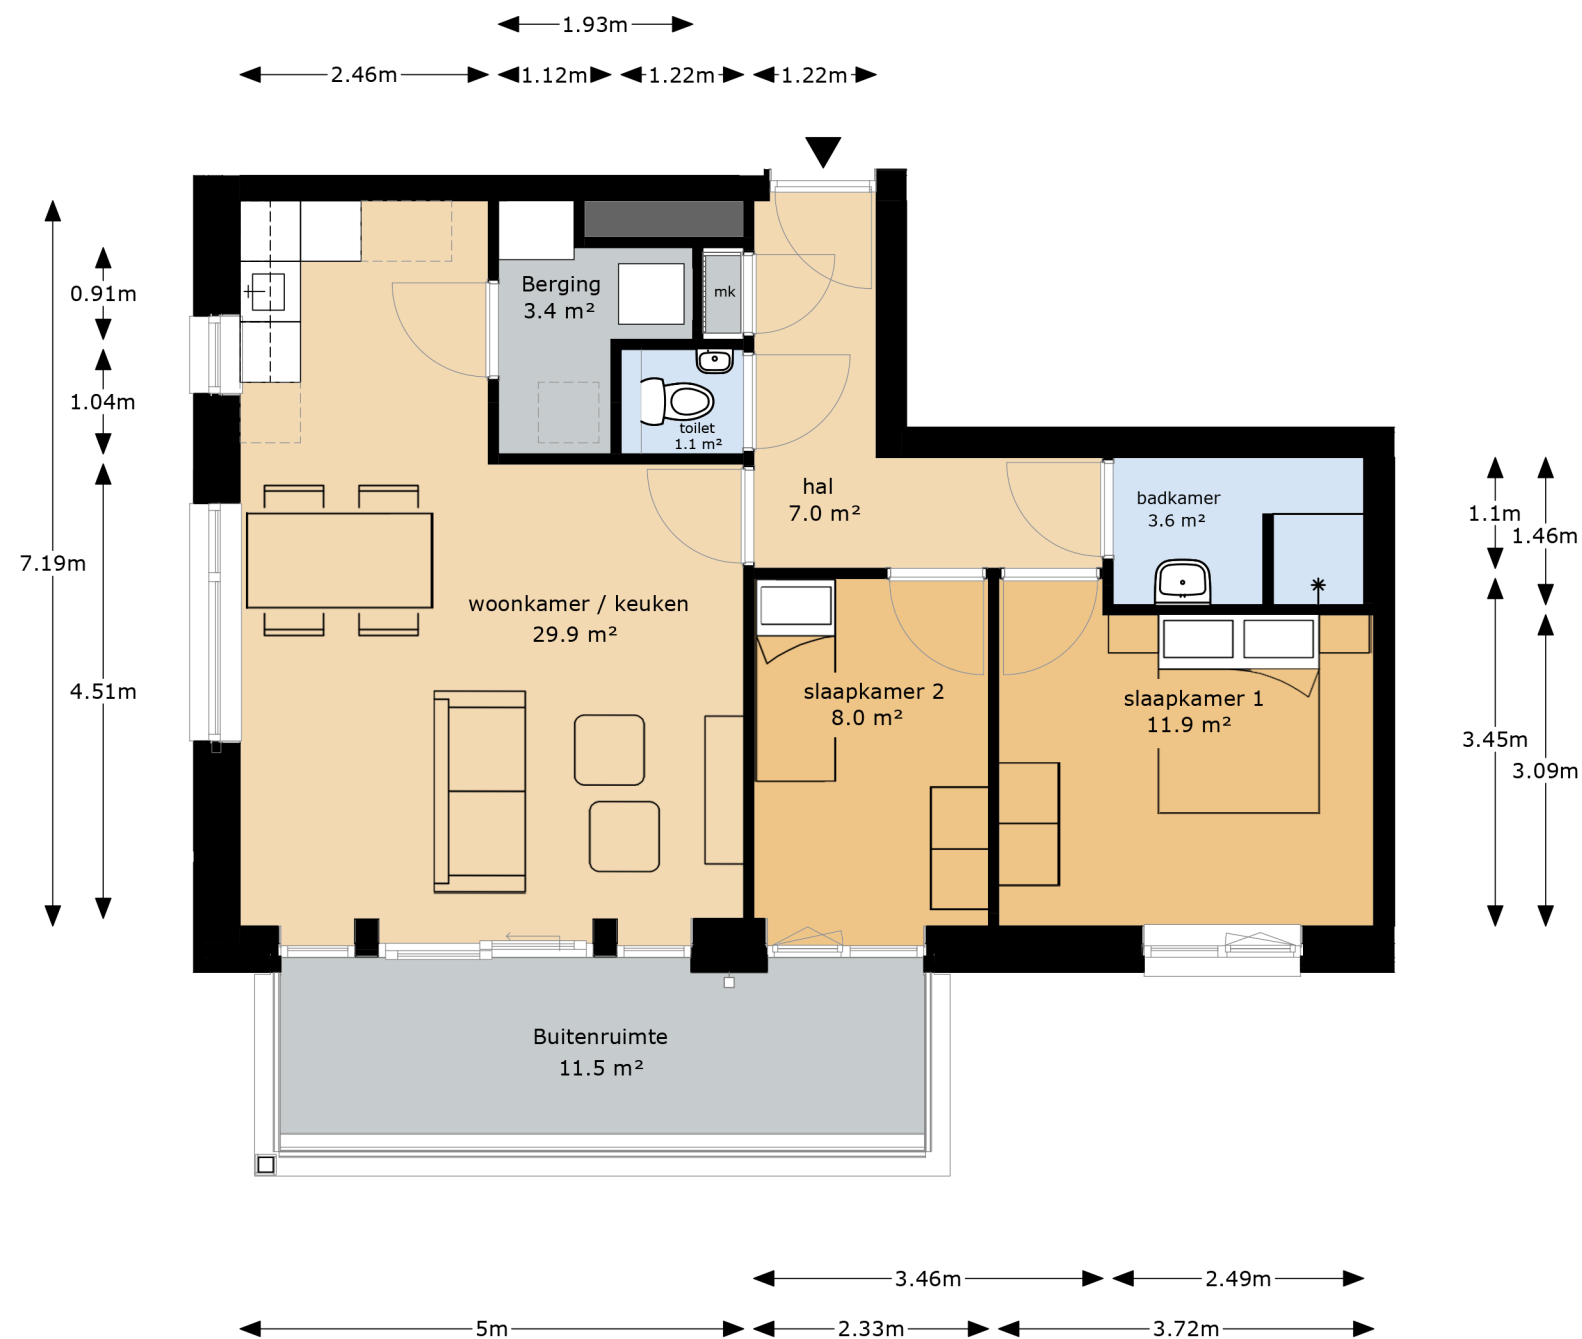

Appartement sh

Type C2:
 Getekend: Amersfoortsestraatweg
 85A1, 85B1, 85C1, 85D1, 85E1.
 Gespiegeld: Amersfoortsestraatweg
 85A8, 85B8, 85C8, 85D8, 85E8.

- * Woonoppervlakte: 53,4m²
- * Woonkamer: ca. 24,3m²
- * Keuken: ca. 5,6m²
- * Slaapkamers: ca. 11,9 en 8,0m²
- * Badkamer: ca. 3,6m²