



Bovenduist blok 3A/B

Corantijn 1 t/m 45 3826LC

Amazonie 100 t/m 134 3826LG

Amersfoort

Verhuurtekeningen

29-04-2026

Overzichtsplattegronden

Gevelschema's




Woningplattegronden (1:75, A3 formaat)

Type's

C-Csp

D-Dsp



E-Esp

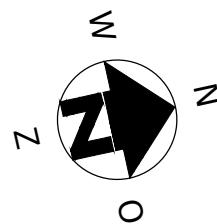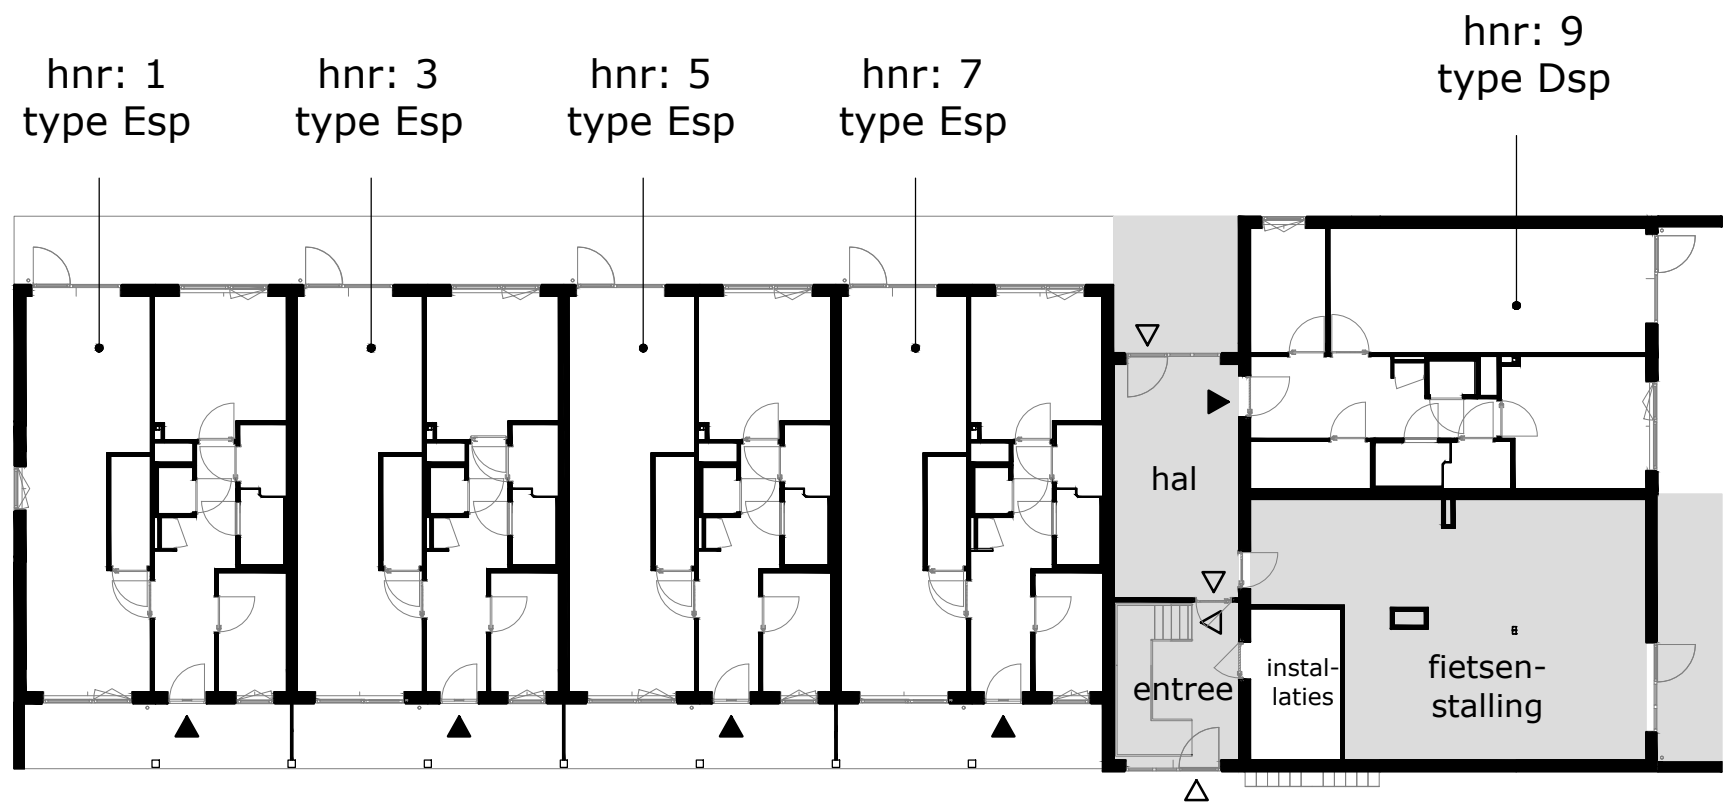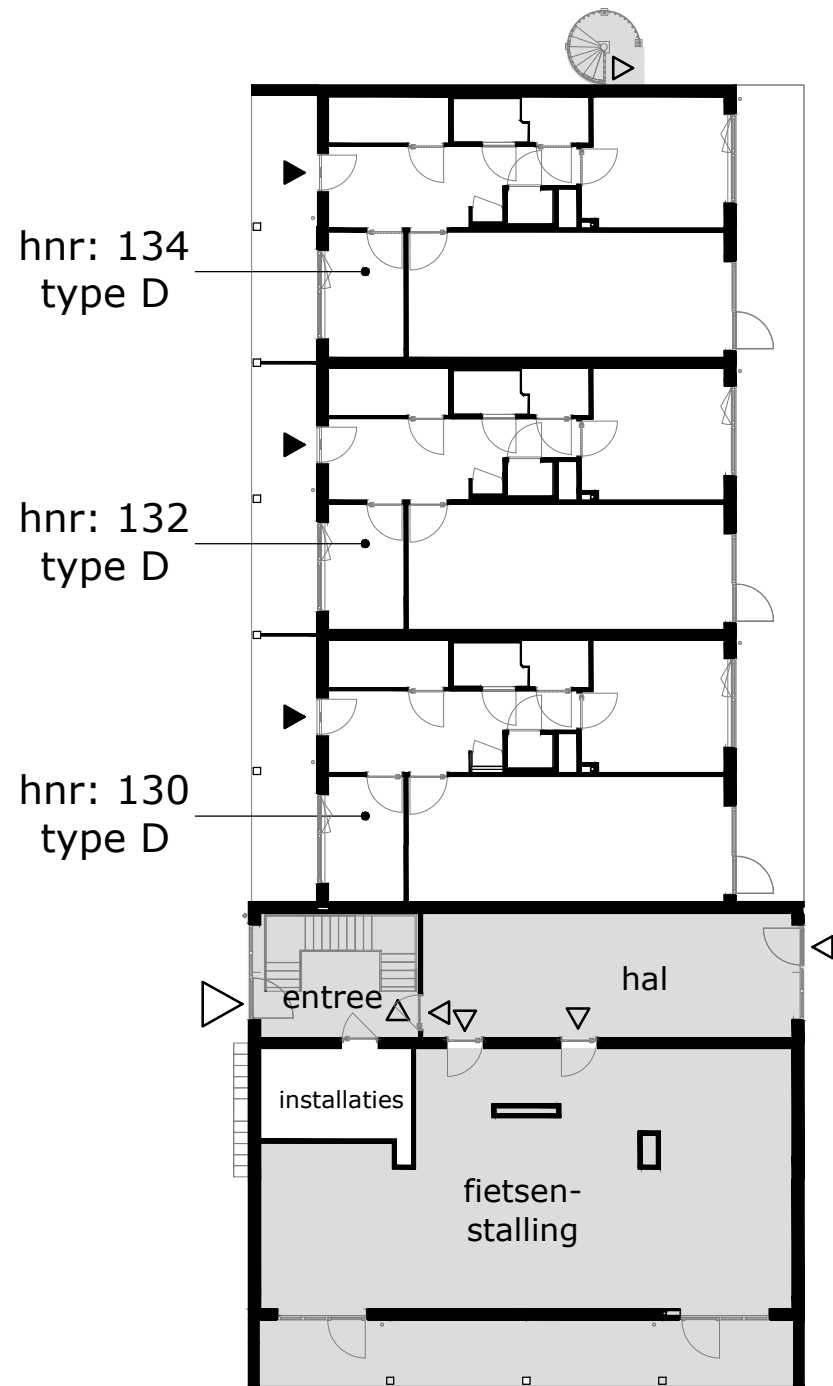

COMPLEX : 11380000
 ADRES : Corantijn 1-45 Amazone 100-134
 BOUWJAAR : 2026
 OPMERKING : kleine afwijkingen mogelijk
 Aan deze tekeningen kunnen geen rechten worden ontleend

VERDIEPINGSPLATTEGRONDEN BLOK 3A/B
 VERDIEPING : begane grond
 AANTAL KAMERS : 2
 STATUS : definitief
 DATUM : 29-04-2026





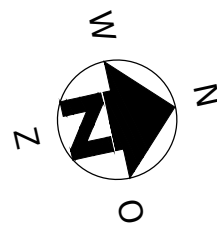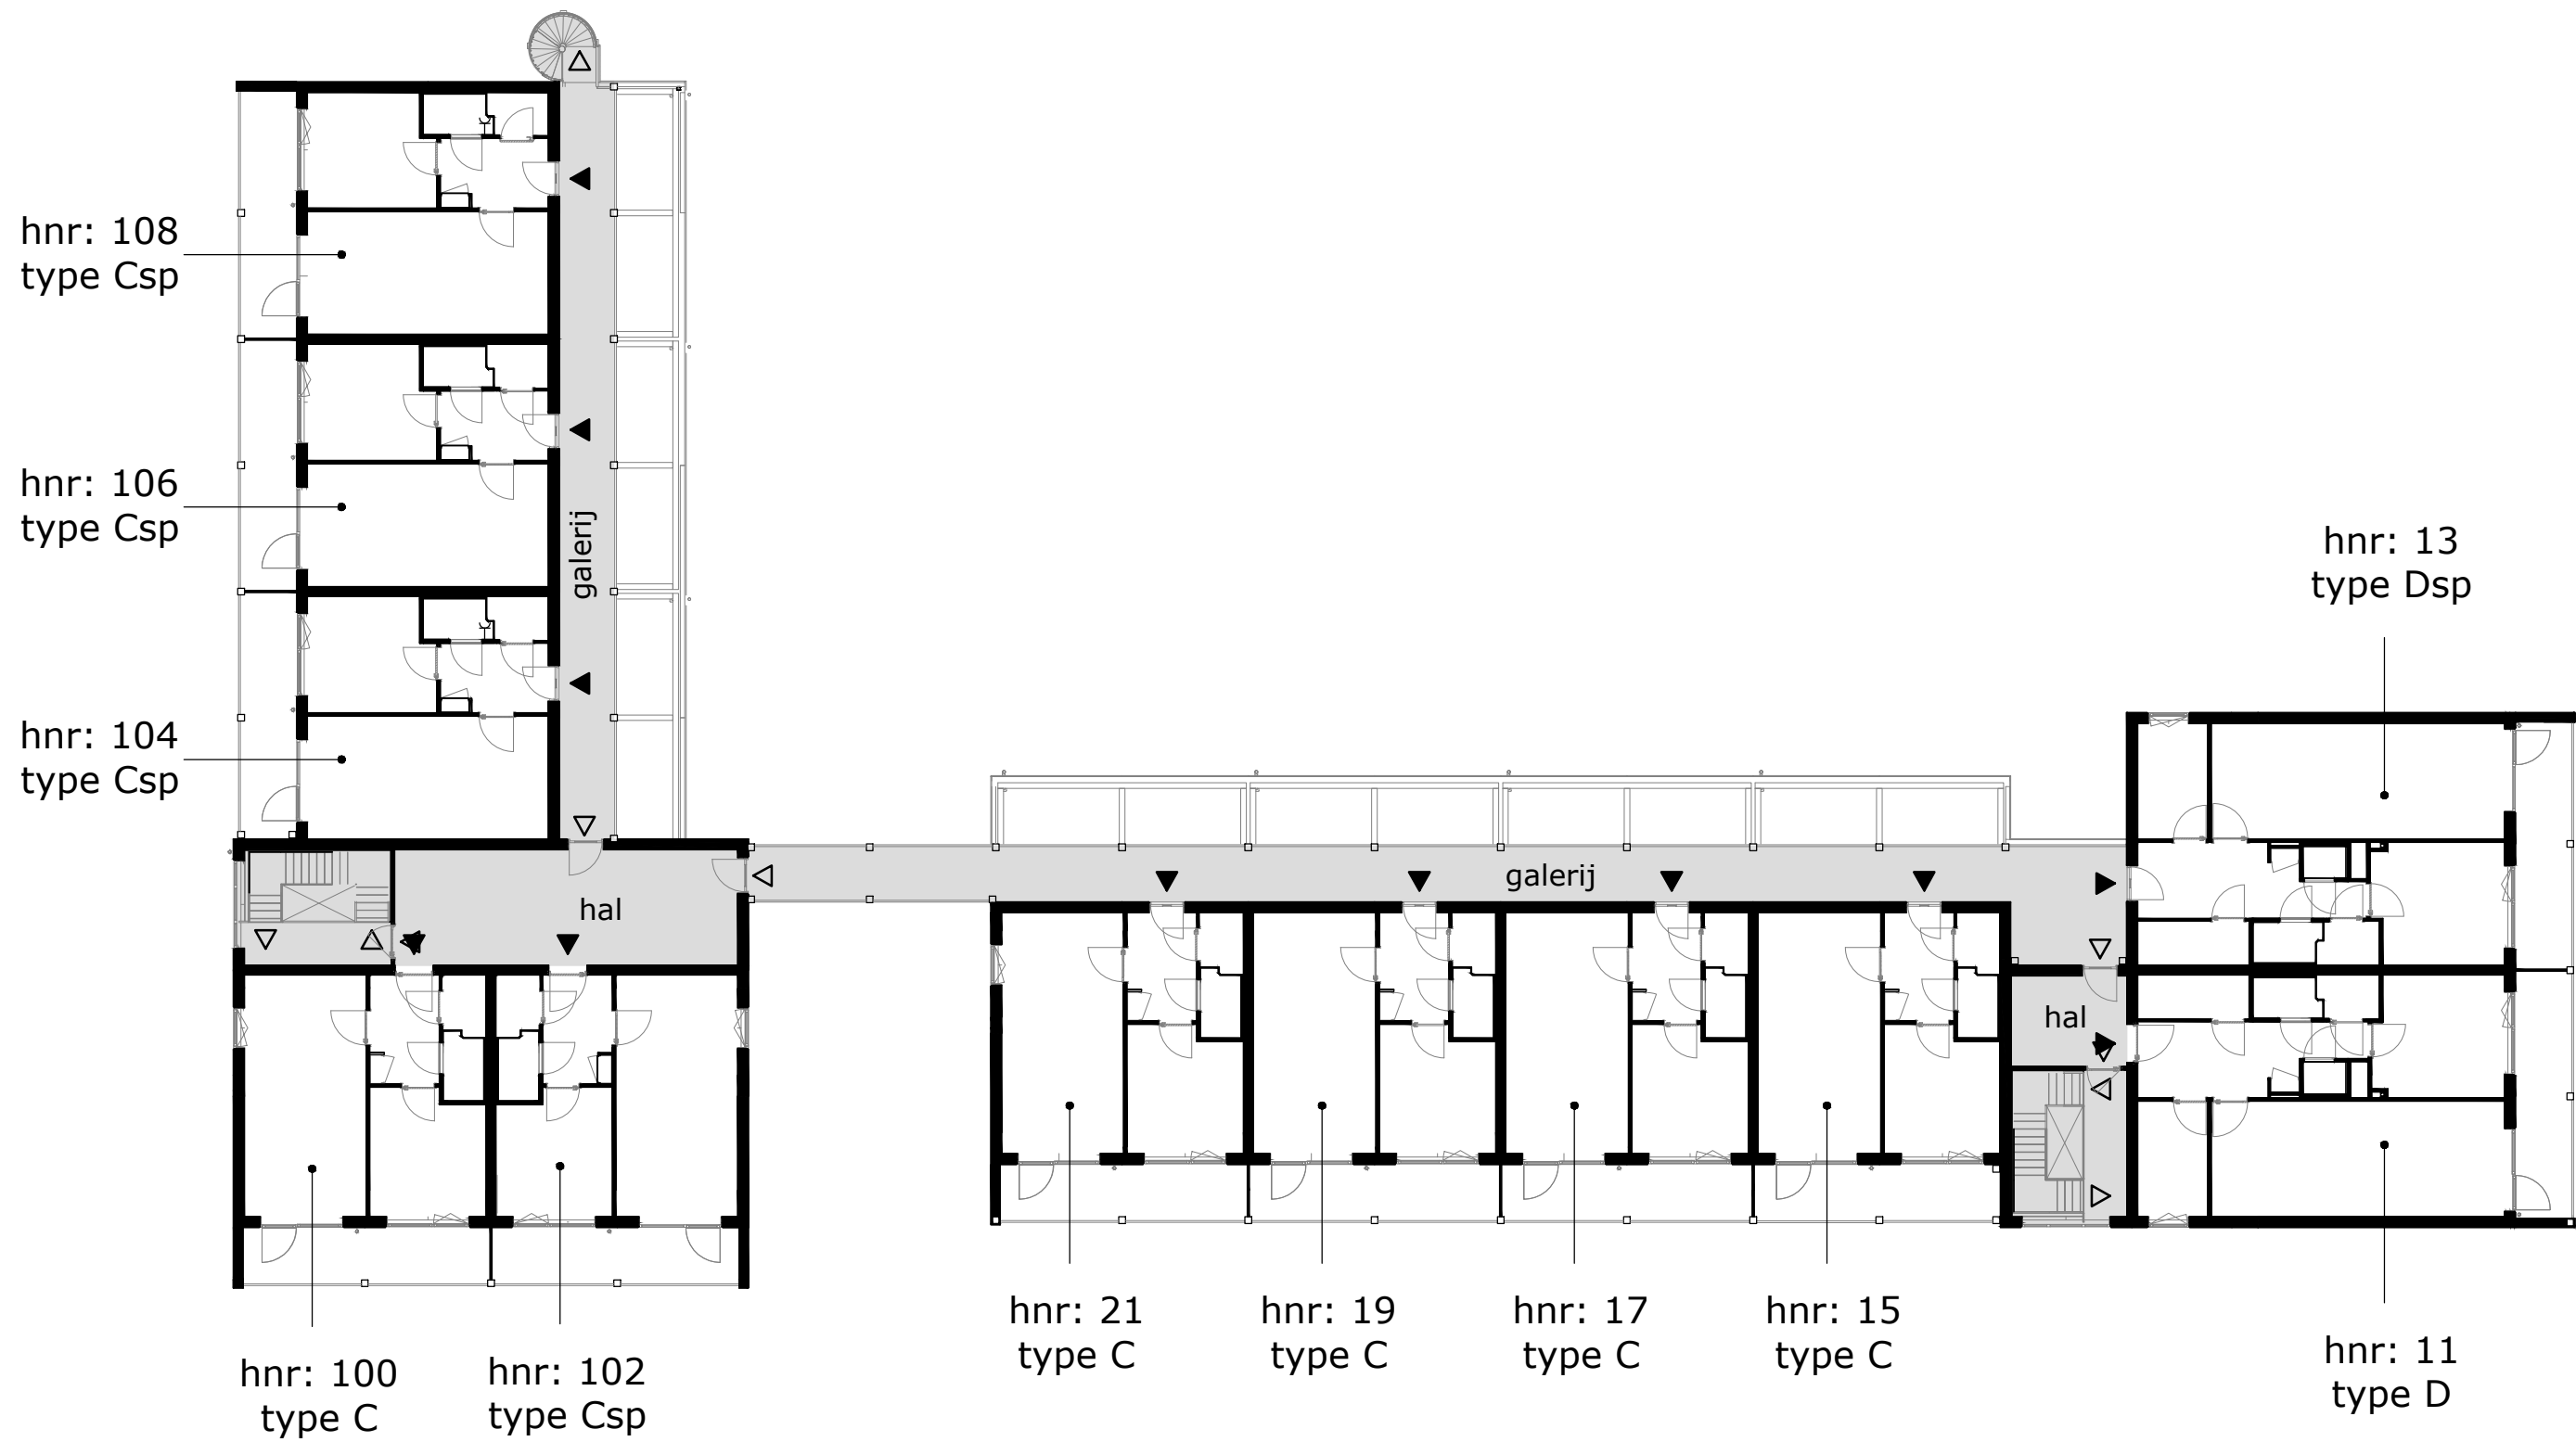

COMPLEX : 11380000
 ADRES : Corantijn 1-45 Amazone 100-134
 BOUWJAAR : 2026
 OPMERKING : kleine afwijkingen mogelijk
 Aan deze tekeningen kunnen geen rechten worden ontleend

VERDIEPINGSPLATTEGRONDEN BLOK 3A/B
 VERDIEPING :
 AANTAL KAMERS : 2
 STATUS : definitief
 DATUM : 29-04-2026





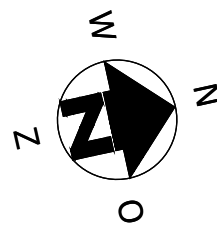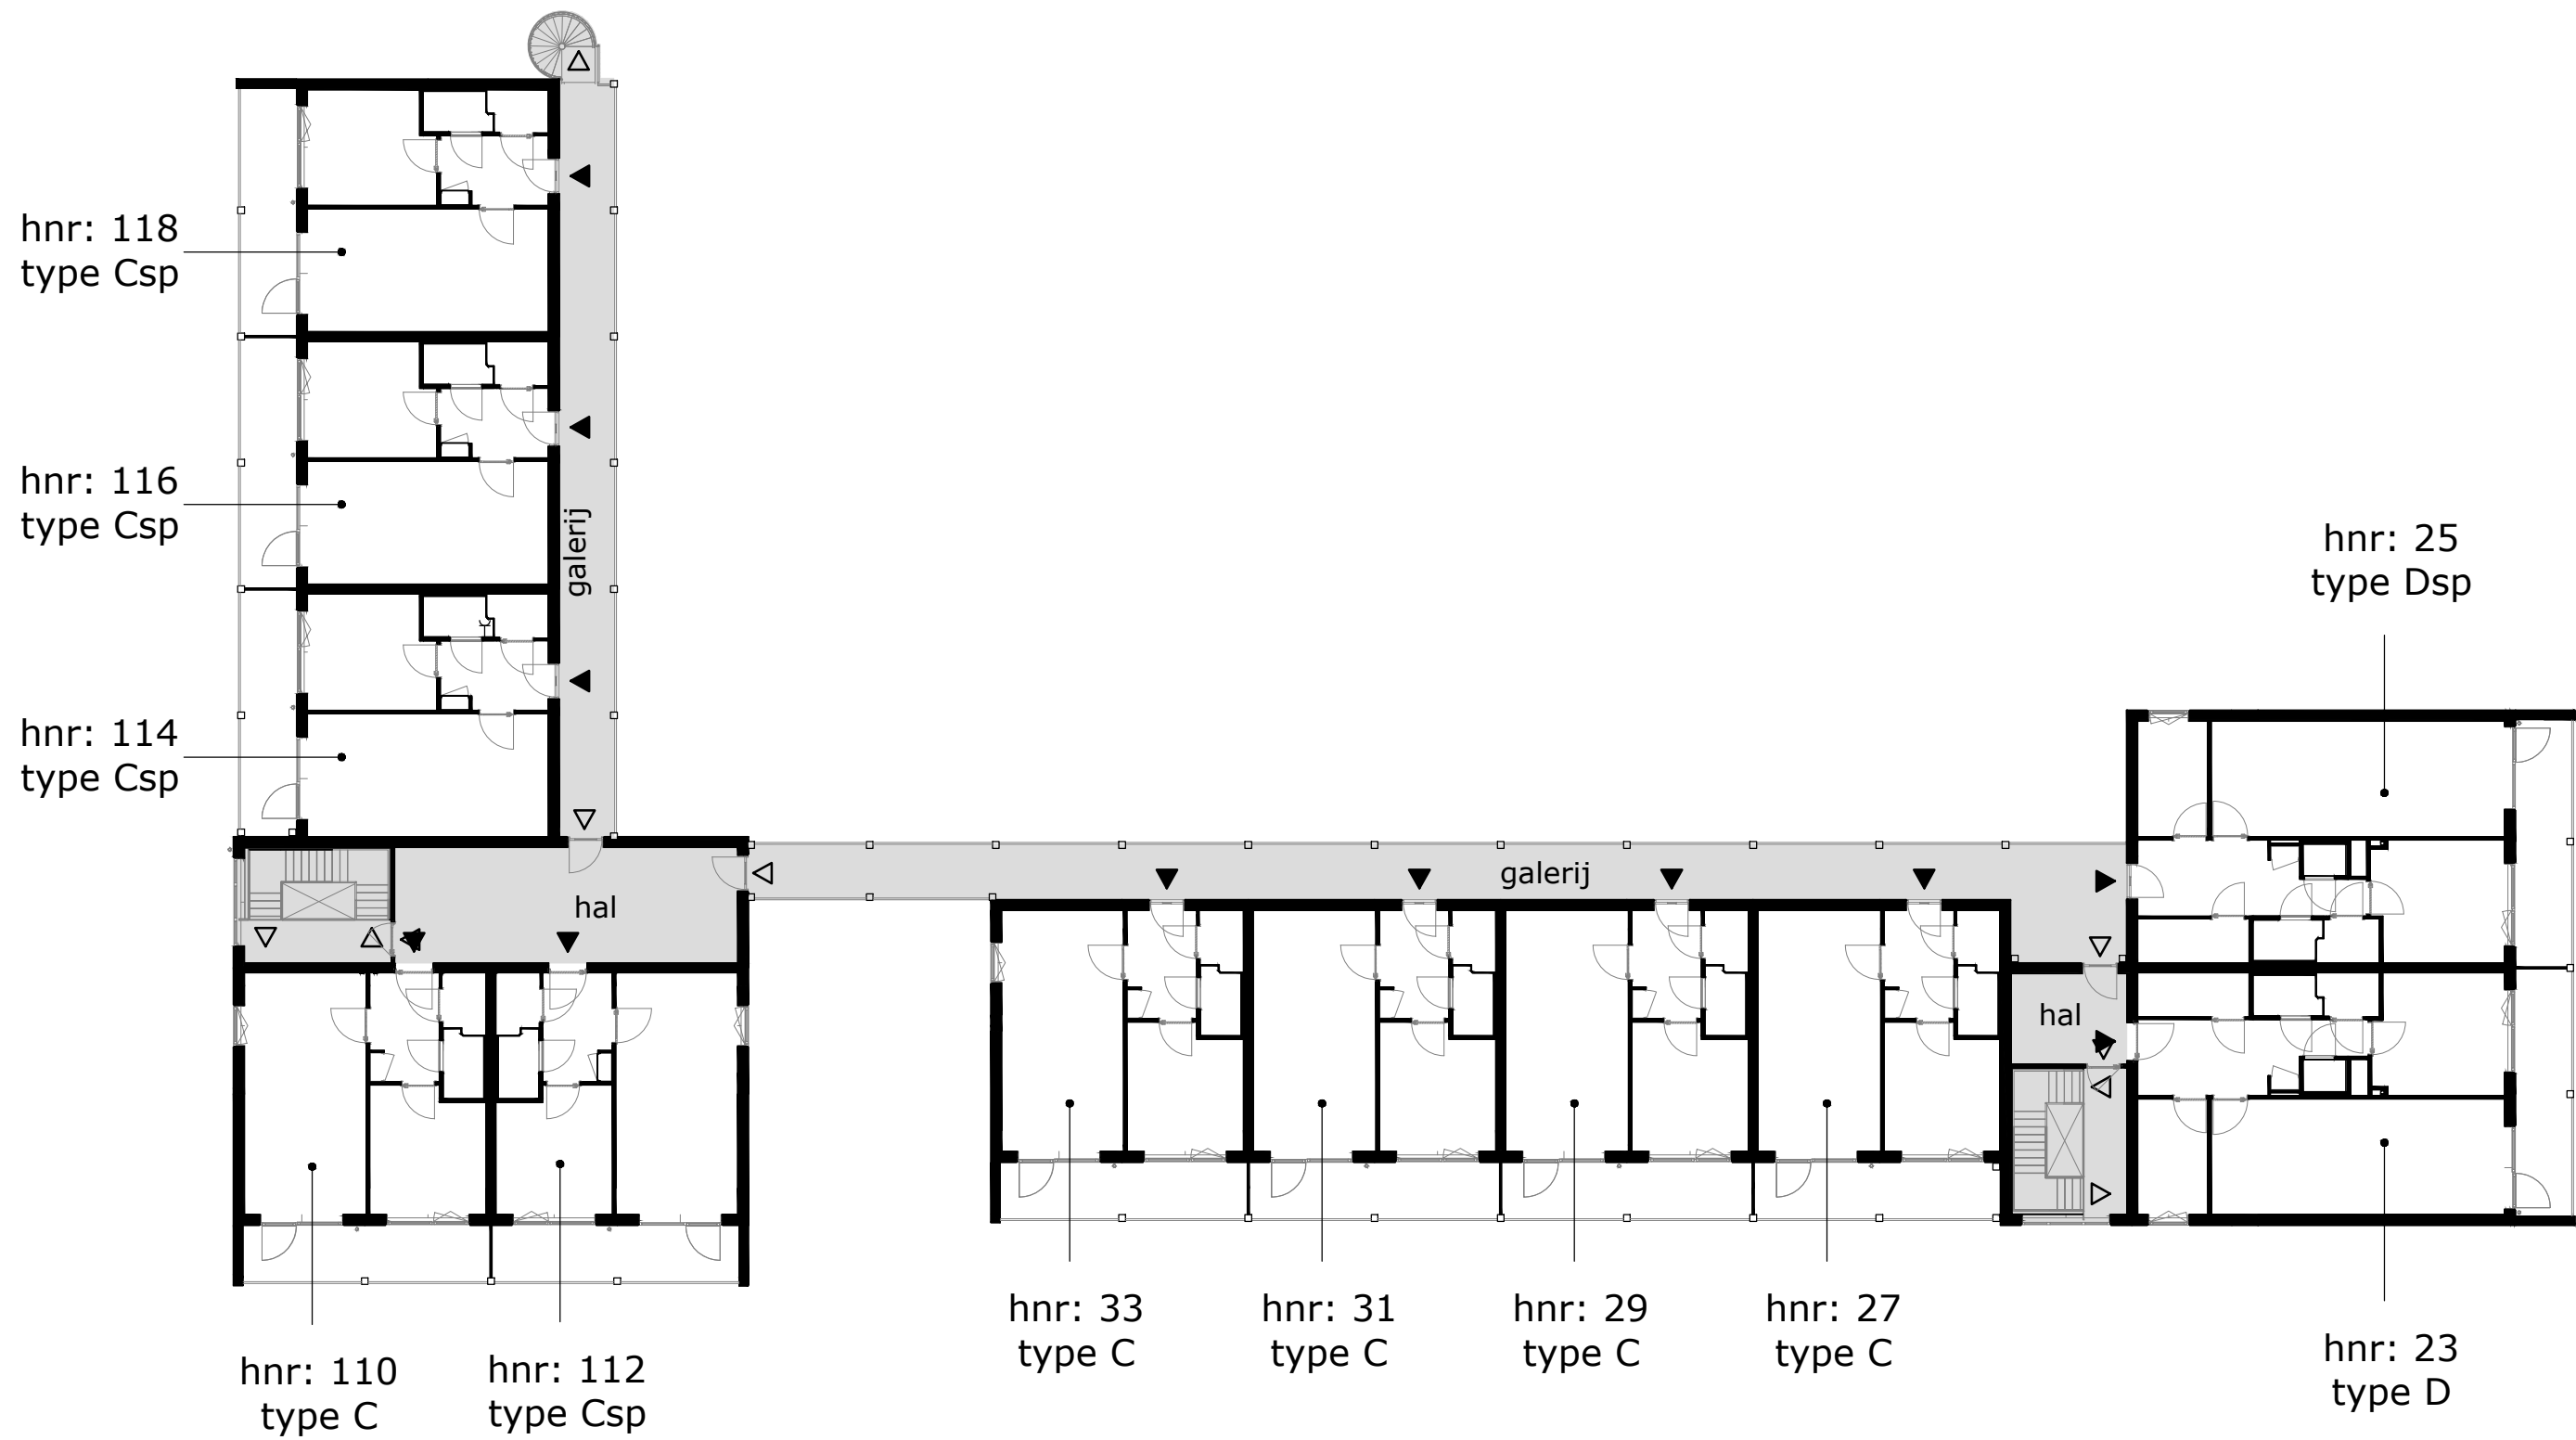

COMPLEX : 11380000
 ADRES : Corantijn 1-45 Amazone 100-134
 BOUWJAAR : 2026
 OPMERKING : kleine afwijkingen mogelijk
 Aan deze tekeningen kunnen geen rechten worden ontleend

VERDIEPINGSPLATTEGRONDEN BLOK 3A/B
 VERDIEPING : 2e verdieping
 AANTAL KAMERS : 2
 STATUS : definitief
 DATUM : 29-04-2026



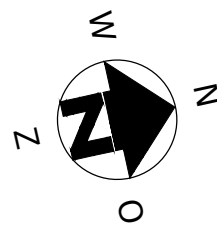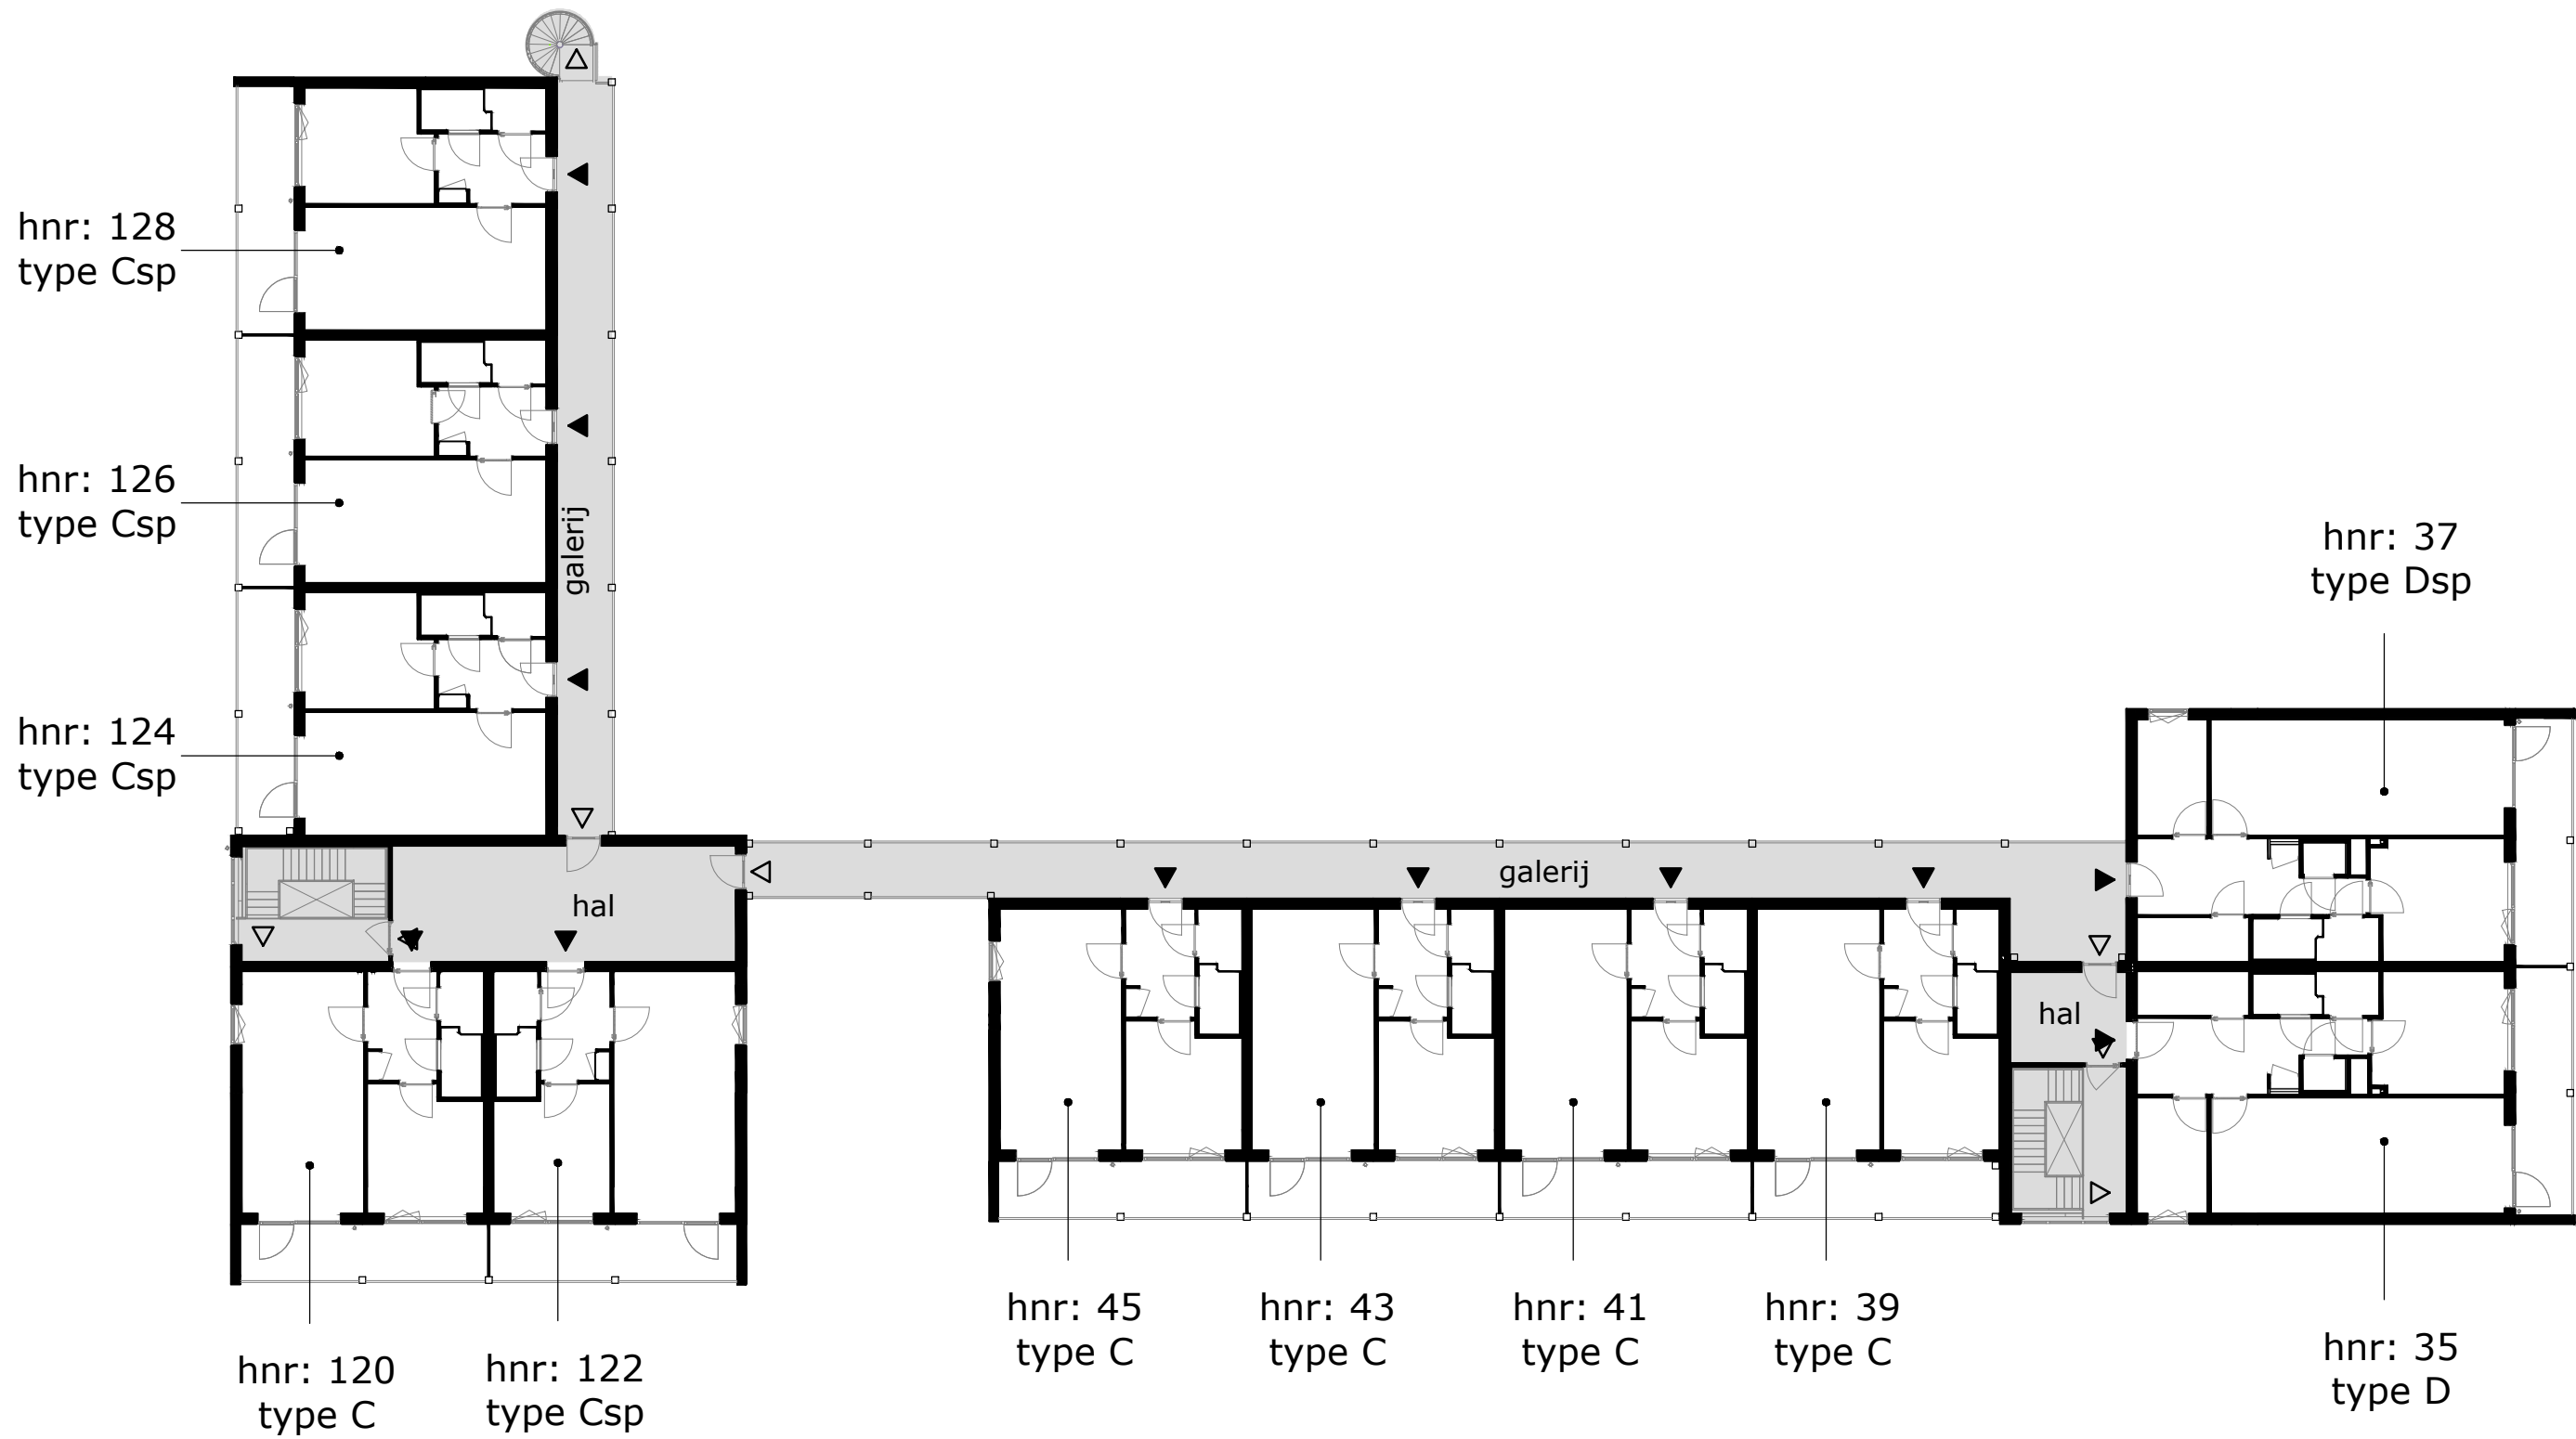

COMPLEX : 11380000
 ADRES : Corantijn 1-45 Amazone 100-134
 BOUWJAAR : 2026
 OPMERKING : kleine afwijkingen mogelijk
 Aan deze tekeningen kunnen geen rechten worden ontleend

VERDIEPINGSPLATTEGRONDEN BLOK 3A/B
 VERDIEPING : 3e verdieping
 AANTAL KAMERS : 2
 STATUS : definitief
 DATUM : 29-04-2026



TECHNISCHE GEGEVENS

Omschrijving	Rc (m2.K/W)
begane grondvloer	>3,70
gevels	>4,70
dak	>6,30
Energie label	A++

Wijze van ventileren: mechanische af- en toevoer d.m.v. wtw-unit geïntegreerd in warmtepomp

Wijze van verwarmen: elektrische convectoren en tapwater middels warmtepomp


Omschrijving vloeroppervlakte (NVO)

hal	5,8 m ²
woonkamer	18,4 m ²
keuken	5,6 m ²
slaapkamer 1	11,6 m ²
badkamer	2,5 m ²
techniek	2,1 m ²


Totaal GO / GBO 47,5 m²
(dit is inclusief de wanden)

buitenruimte ca 10,8 m²

lengte keukenblok 1800mm

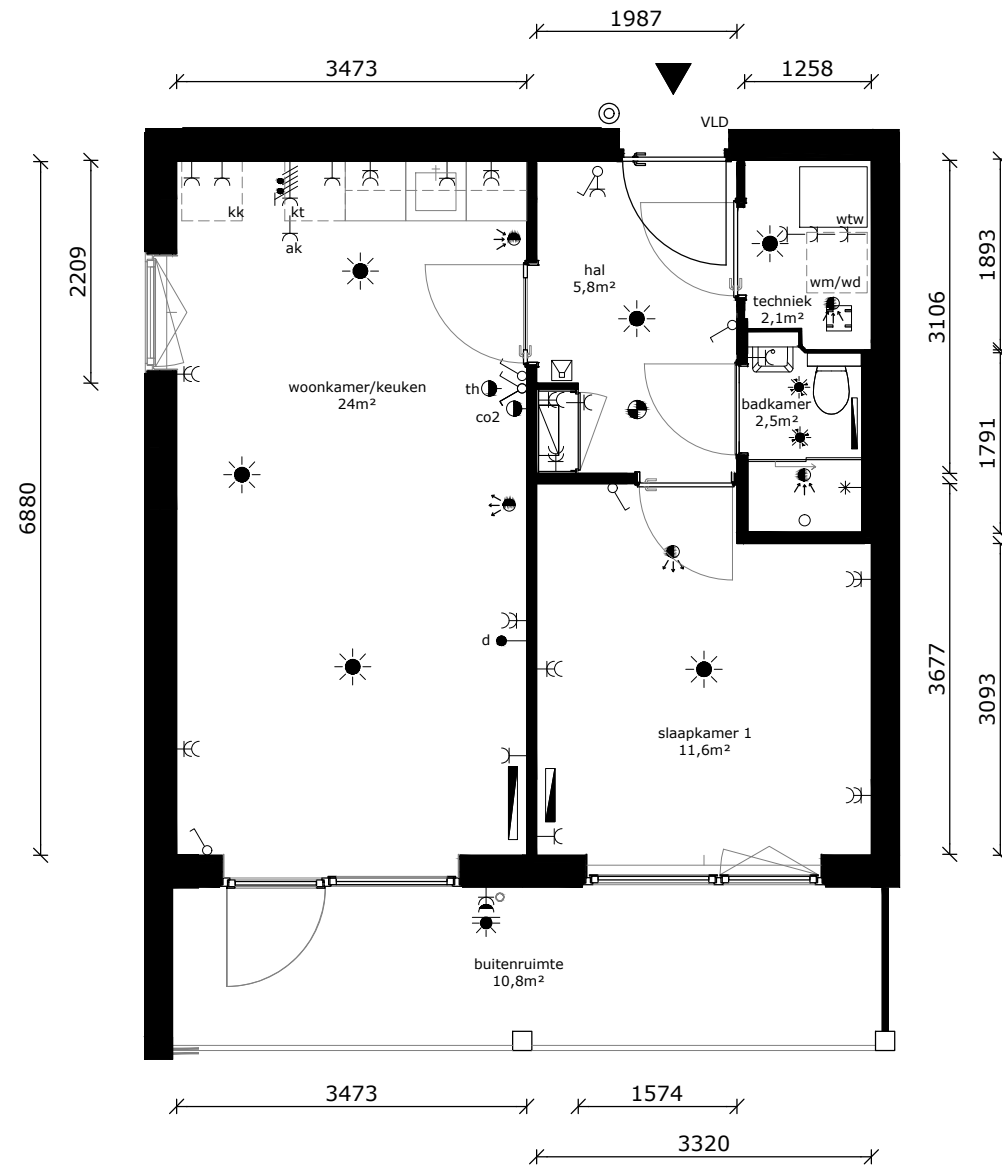

	wandlichtpunt
	plafondlichtpunt
	plafondlichtpunt op bewegingssensor
	wandcontactdoos dubbel geaard
	wandcontactdoos enkel geaard
	wandcontactdoos tbv afzuigkap
	schakelaar
	wisselschakelaar
	serieschakelaar
	data/cai-aansluiting
	thermostaat
	mv-bediening
	vrijloopdranger
	drukknop bel
	intercom
	meterkast
	perilexaansl. (tbv kooktoestel)
	tbv aansluiting doucheceel / toilet
	elektrische radiator
	rookmelder
	af- / toevoerpunt tbv mv
	warmte afleverset
	wtw - installatie
	kooktoestel (opstelplaats)
	wasdroger (opstelplaats)
	wasmachine (opstelplaats)
	koelkast (opstelplaats)

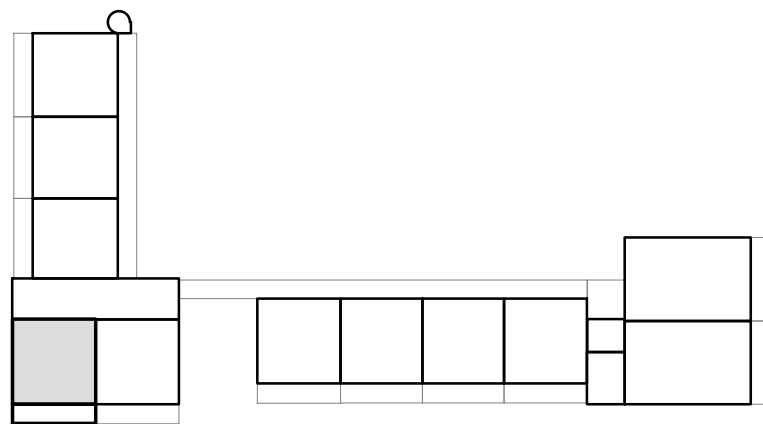

COMPLEX : 11380000
 ADRES : Amazone 100
 BOUWJAAR : 2026
 OPMERKING : kleine afwijkingen mogelijk
 Aan deze tekeningen kunnen geen rechten worden ontleend

WONINGTYPE : C SH
 VERDIEPING : 1e verdieping
 AANTAL KAMERS : 2
 STATUS : definitief
 DATUM : 29-04-2026



TECHNISCHE GEGEVENS

Omschrijving	Rc (m2.K/W)
begane grondvloer	>3,70
gevels	>4,70
dak	>6,30
Energie label	A++

Wijze van ventileren: mechanische af- en toevoer d.m.v. wtw-unit geïntegreerd in warmtepomp

Wijze van verwarmen: elektrische convectoren en tapwater middels warmtepomp


Omschrijving vloeroppervlakte (NVO)

hal	5,8 m ²
woonkamer	18,4 m ²
keuken	5,6 m ²
slaapkamer 1	11,6 m ²
badkamer	2,5 m ²
techniek	2,1 m ²


Totaal GO / GBO 47,5 m²
(dit is inclusief de wanden)

buitenruimte ca 10,8 m²

lengte keukenblok 1800mm

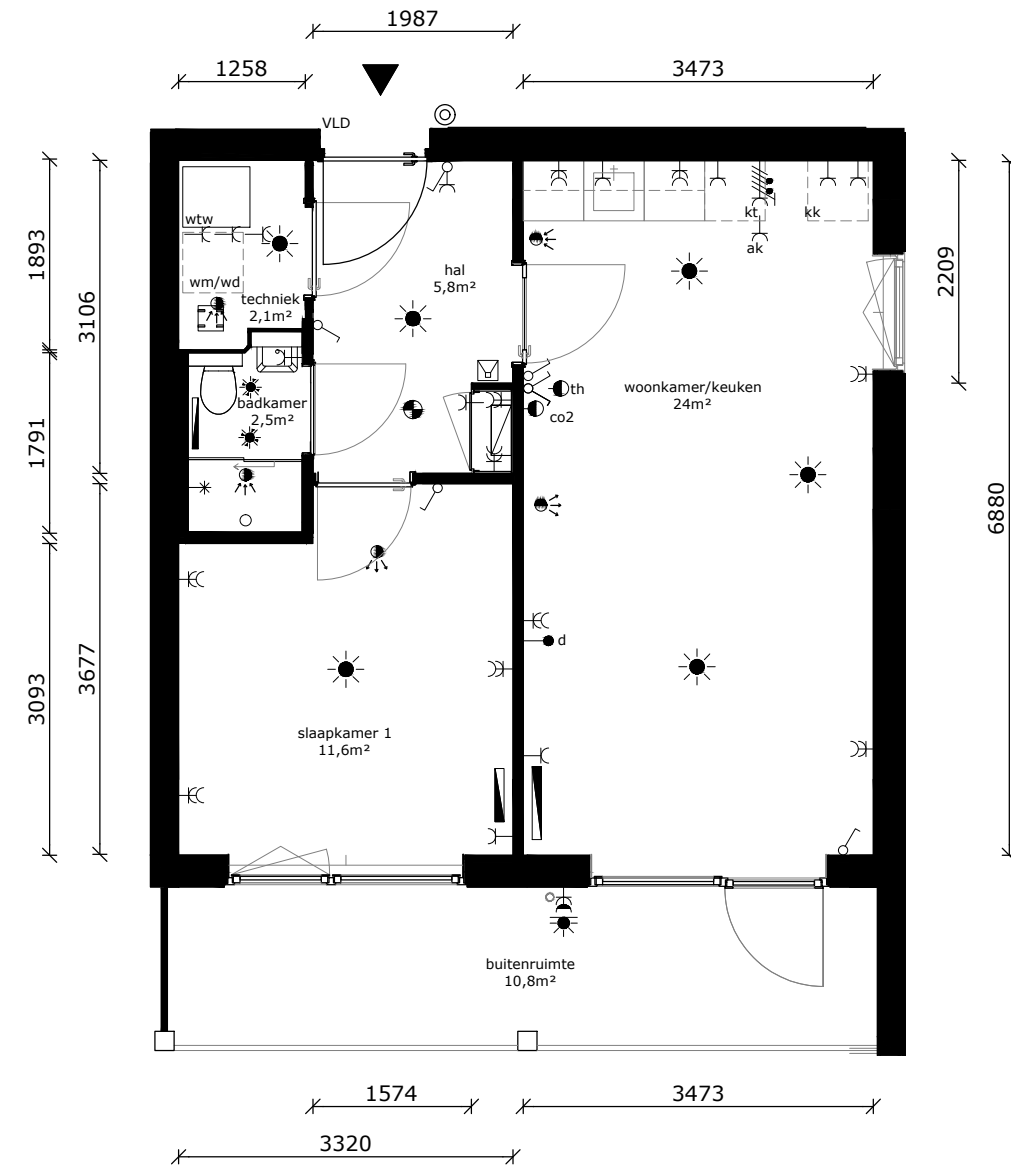

	wandlichtpunt
	plafondlichtpunt
	plafondlichtpunt op bewegingssensor
	wandcontactdoos dubbel geaard
	wandcontactdoos enkel geaard
	wandcontactdoos tbv afzuigkap
	schakelaar
	wisselschakelaar
	serieschakelaar
	data/cai-aansluiting
	thermostaat
	mv-bediening
	vLD vrijloopdranger
	druknop bel
	intercom
	meterkast
	perilexaansl. (tbv kooktoestel)
	tbv aansluiting doucheceel / toilet
	elektrische radiator
	rookmelder
	af- / toevoerpunt tbv mv
	AS warmte afleverst
	wtw wtw - installatie
	kt kooktoestel (opstelplaats)
	wd wasdroger (opstelplaats)
	wm wasmachine (opstelplaats)
	kk koelkast (opstelplaats)

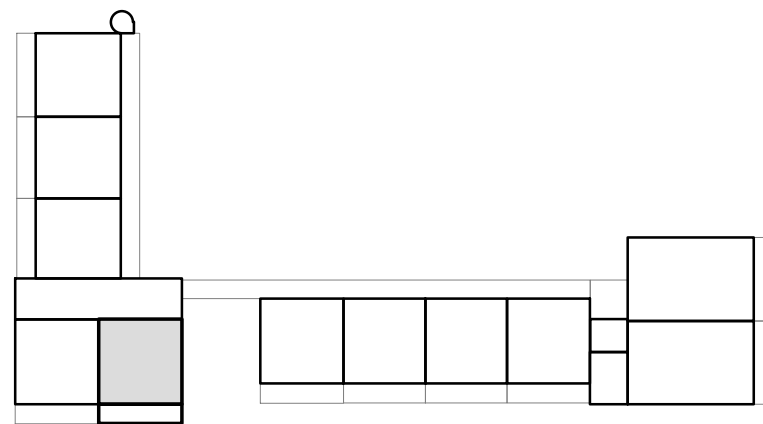

COMPLEX : 11380000
 ADRES : Amazone 102
 BOUWJAAR : 2026
 OPMERKING : kleine afwijkingen mogelijk
 Aan deze tekeningen kunnen geen rechten worden ontleend

WONINGTYPE : Csp SH
 VERDIEPING : 1e verdieping
 AANTAL KAMERS : 2
 STATUS : definitief
 DATUM : 29-04-2026




TECHNISCHE GEGEVENS

Omschrijving	Rc (m2.K/W)
begane grondvloer	>3,70
gevels	>4,70
dak	>6,30
Energie label	A++


Wijze van ventileren: mechanische af- en toevoer d.m.v. wtw-unit geïntegreerd in warmtepomp

Wijze van verwarmen: elektrische convectoren en tapwater middels warmtepomp

Omschrijving	vloeroppervlakte (NVO)
hal	5,8 m ²
woonkamer	18,4 m ²
keuken	5,6 m ²
slaapkamer 1	11,6 m ²
badkamer	2,5 m ²
techniek	2,1 m ²
Totaal GO / GBO (dit is inclusief de wanden)	47,5 m ²
buitenruimte	ca 10,8 m ²
lengte keukenblok	1800mm

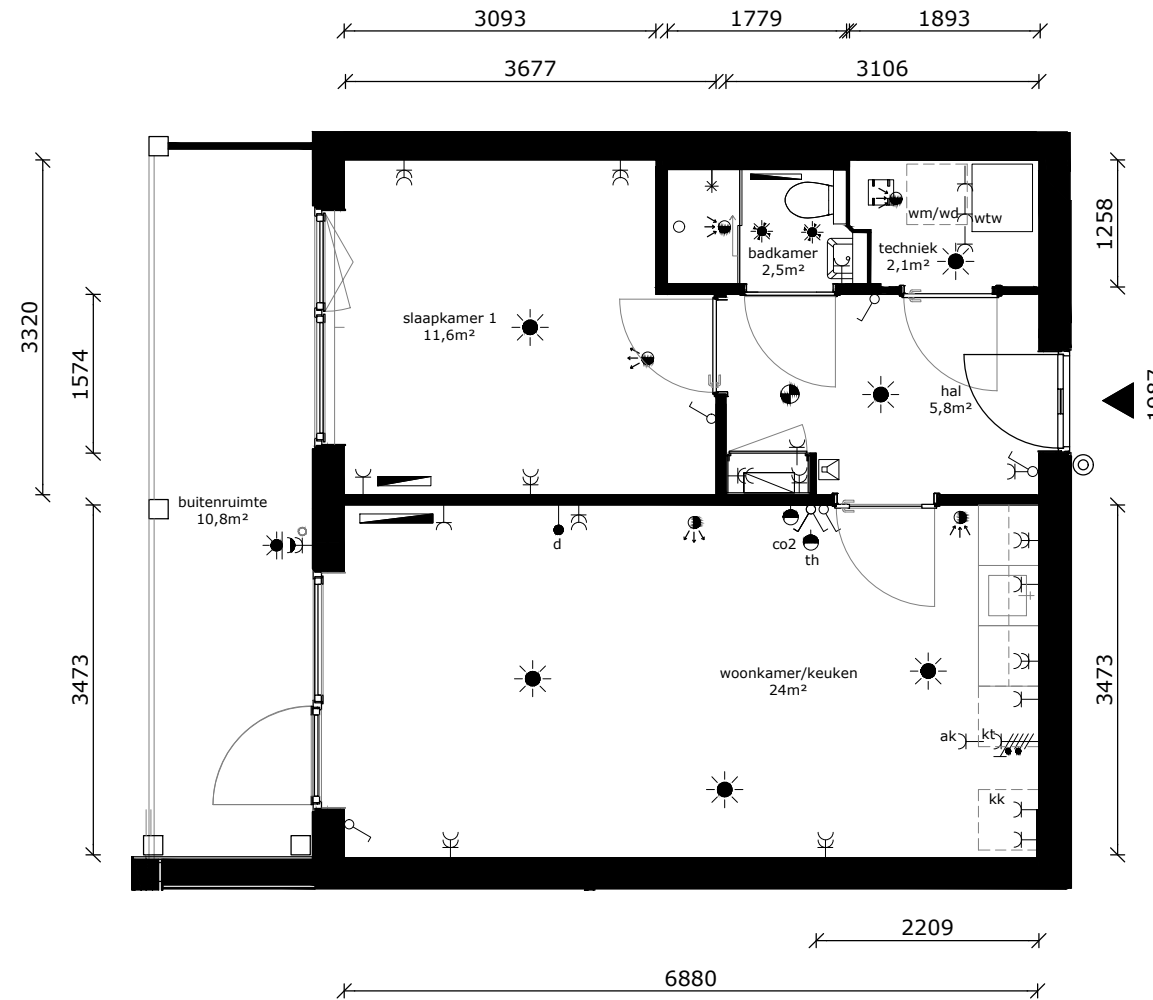

	wandlichtpunt
	plafondlichtpunt
	plafondlichtpunt op bewegingssensor
	wandcontactdoos dubbel geaard
	wandcontactdoos enkel geaard
	wandcontactdoos tbv afzuigkap
	schakelaar
	wisselschakelaar
	serieschakelaar
	data/cai-aansluiting
	thermostaat
	mv-bediening
	vrijloopdranger
	druknop bel
	intercom
	meterkast
	perilexaansl. (tbv kooktoestel)
	tbv aansluiting doucheceel / toilet
	elektrische radiator
	rookmelder
	af- / toevoerpunt tbv mv
	warmte afleverst
	wtw wtw - installatie
	kt kooktoestel (opstelplaats)
	wd wasdroger (opstelplaats)
	wm wasmachine (opstelplaats)
	kk koelkast (opstelplaats)

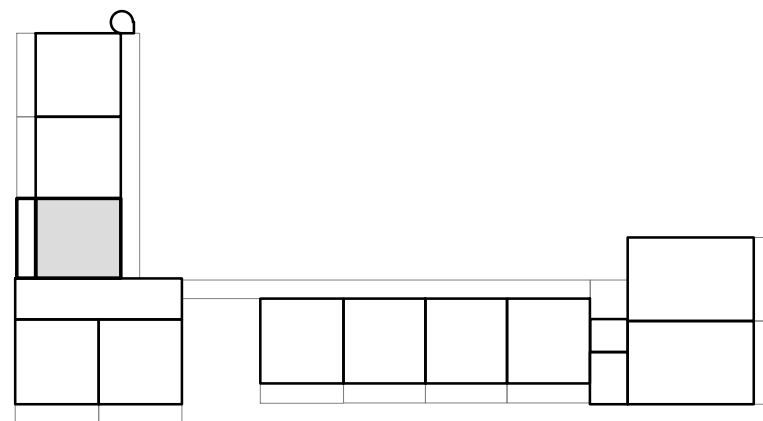

COMPLEX	: 11380000	WONINGTYPE	: Csp SH
ADRES	: Amazone 104	VERDIEPING	: 1e verdieping
BOUWJAAR	: 2026	AANTAL KAMERS	: 2
OPMERKING	: kleine afwijkingen mogelijk	STATUS	: definitief
Aan deze tekeningen kunnen geen rechten worden ontleend		DATUM	: 29-04-2026




TECHNISCHE GEGEVENS

Omschrijving	Rc (m2.K/W)
begane grondvloer	>3,70
gevels	>4,70
dak	>6,30
Energie label	A++


Wijze van ventileren: mechanische af- en toevoer d.m.v. wtw-unit geïntegreerd in warmtepomp

Wijze van verwarmen: elektrische convectoren en tapwater middels warmtepomp

Omschrijving	vloeroppervlakte (NVO)
hal	5,8 m ²
woonkamer	18,4 m ²
keuken	5,6 m ²
slaapkamer 1	11,6 m ²
badkamer	2,5 m ²
techniek	2,1 m ²
Totaal GO / GBO (dit is inclusief de wanden)	47,5 m ²
buitenruimte	ca 10,8 m ²
lengte keukenblok	1800mm

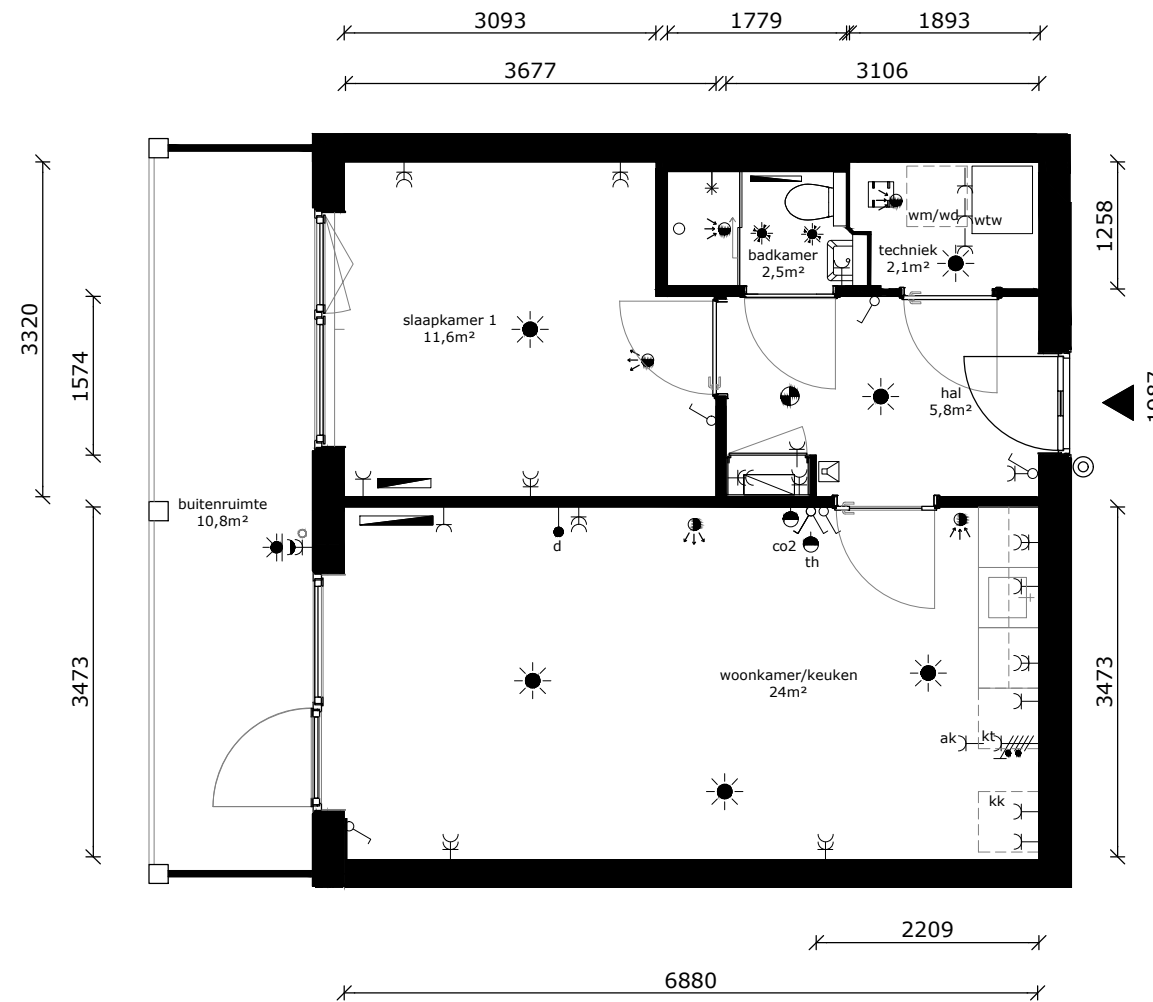

	wandlichtpunt
	plafondlichtpunt
	plafondlichtpunt op bewegingssensor
	wandcontactdoos dubbel geaard
	wandcontactdoos enkel geaard
	wandcontactdoos tbv afzuigkap
	schakelaar
	wisselschakelaar
	serieschakelaar
	data/cai-aansluiting
	thermostaat
	mv-bediening
	vrijloopdranger
	druknop bel
	intercom
	meterkast
	perilexaansl. (tbv kooktoestel)
	tbv aansluiting doucheceel / toilet
	elektrische radiator
	rookmelder
	af- / toevoerpunt tbv mv
	warmte afleverset
	wtw - installatie
	kt kooktoestel (opstelplaats)
	wd wasdroger (opstelplaats)
	wm wasmachine (opstelplaats)
	kk koelkast (opstelplaats)

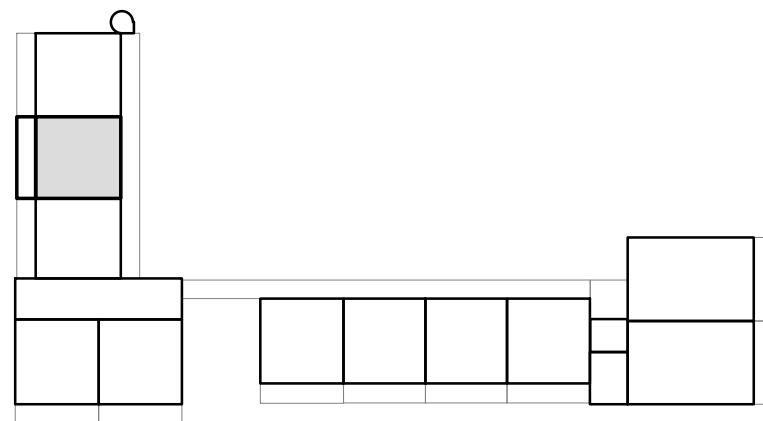

COMPLEX : 11380000
 ADRES : Amazone 106
 BOUWJAAR : 2026
 OPMERKING : kleine afwijkingen mogelijk
 Aan deze tekeningen kunnen geen rechten worden ontleend

WONINGTYPE : Csp SH
 VERDIEPING : 1e verdieping
 AANTAL KAMERS : 2
 STATUS : definitief
 DATUM : 29-04-2026




TECHNISCHE GEGEVENS

Omschrijving	Rc (m2.K/W)
begane grondvloer	>3,70
gevels	>4,70
dak	>6,30
Energielabel	A++


Wijze van ventileren: mechanische af- en toevoer d.m.v. wtw-unit geïntegreerd in warmtepomp

Wijze van verwarmen: elektrische convectoren en tapwater middels warmtepomp

Omschrijving	vloeroppervlakte (NVO)
hal	5,8 m ²
woonkamer	18,4 m ²
keuken	5,6 m ²
slaapkamer 1	11,6 m ²
badkamer	2,5 m ²
techniek	2,1 m ²
Totaal GO / GBO (dit is inclusief de wanden)	47,5 m ²
buitenruimte	ca 10,8 m ²
lengte keukenblok	1800mm

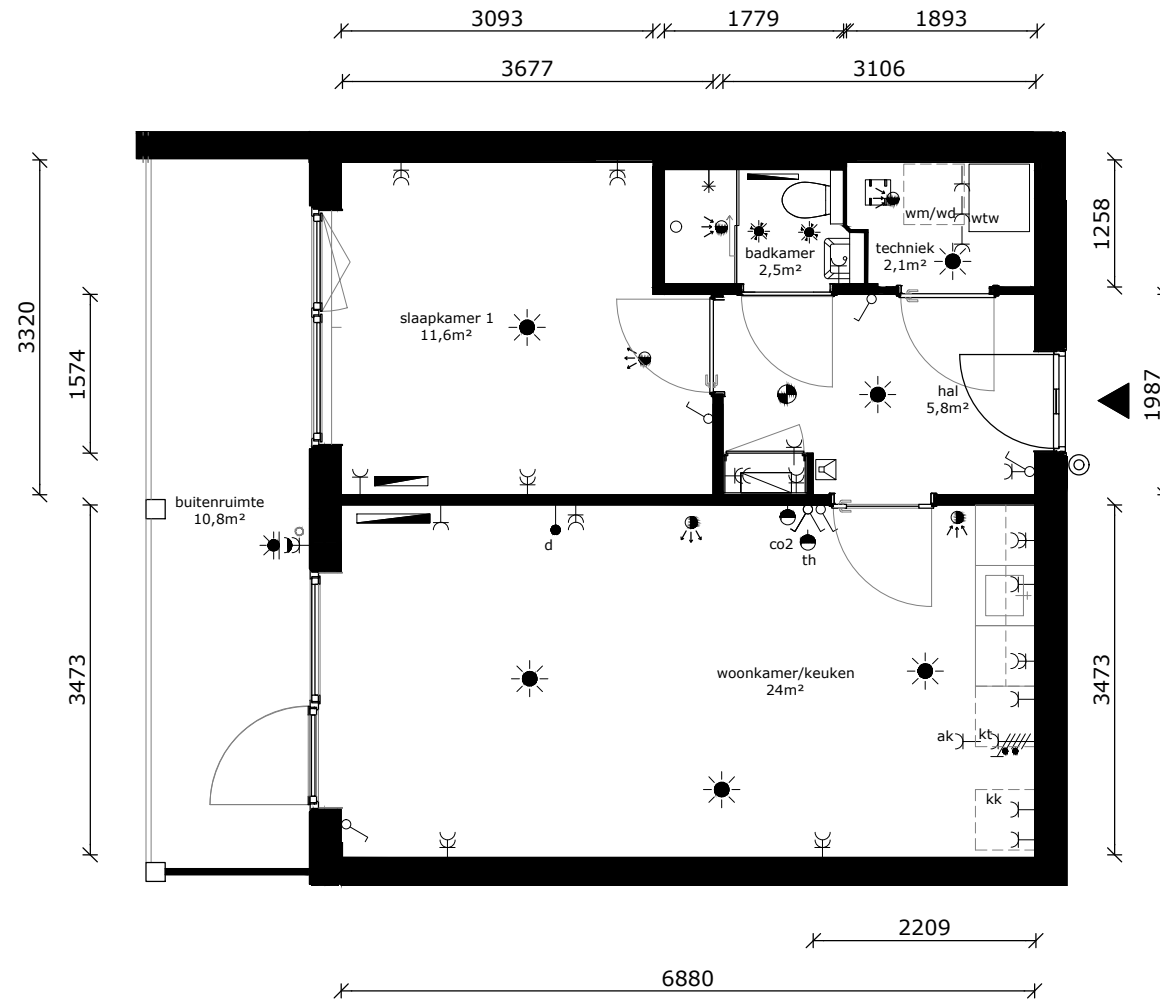

	wandlichtpunt
	plafondlichtpunt
	plafondlichtpunt op bewegingssensor
	wandcontactdoos dubbel geaard
	wandcontactdoos enkel geaard
	wandcontactdoos tbv afzuigkap
	schakelaar
	wisselschakelaar
	serieschakelaar
	data/cai-aansluiting
	thermostaat
	mv-bediening
	vrijloopdranger
	druknop bel
	intercom
	meterkast
	perilexaansl. (tbv kooktoestel)
	tbv aansluiting doucheceel / toilet
	elektrische radiator
	rookmelder
	af- / toevoerpunt tbv mv
	warmte afleverset
	wtw - installatie
	kt kooktoestel (opstelplaats)
	wd wasdroger (opstelplaats)
	wm wasmachine (opstelplaats)
	kk koelkast (opstelplaats)

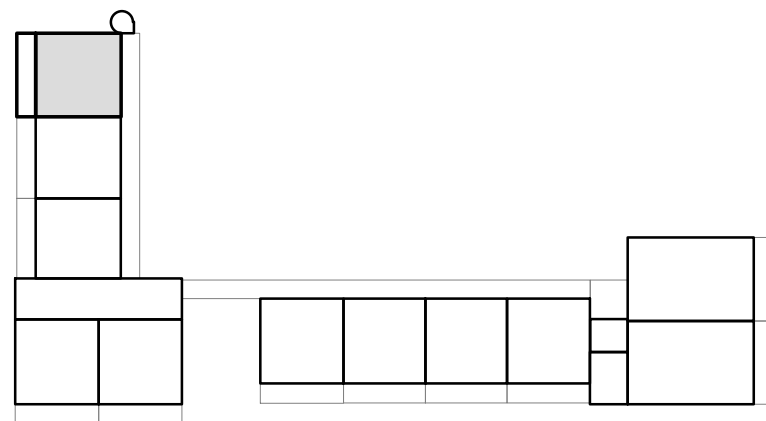

COMPLEX	: 11380000	WONINGTYPE	: Csp SH
ADRES	: Amazone 108	VERDIEPING	: 1e verdieping
BOUWJAAR	: 2026	AANTAL KAMERS	: 2
OPMERKING	: kleine afwijkingen mogelijk	STATUS	: definitief
Aan deze tekeningen kunnen geen rechten worden ontleend		DATUM	: 29-04-2026



TECHNISCHE GEGEVENS

Omschrijving	Rc (m2.K/W)
begane grondvloer	>3,70
gevels	>4,70
dak	>6,30
Energielabel	A++

Wijze van ventileren: mechanische af- en toevoer d.m.v. wtw-unit geïntegreerd in warmtepomp

Wijze van verwarmen: elektrische convectoren en tapwater middels warmtepomp


Omschrijving vloeroppervlakte (NVO)

hal	5,8 m ²
woonkamer	18,4 m ²
keuken	5,6 m ²
slaapkamer 1	11,6 m ²
badkamer	2,5 m ²
techniek	2,1 m ²


Totaal GO / GBO 47,5 m²
(dit is inclusief de wanden)

buitenruimte ca 10,8 m²

lengte keukenblok 1800mm

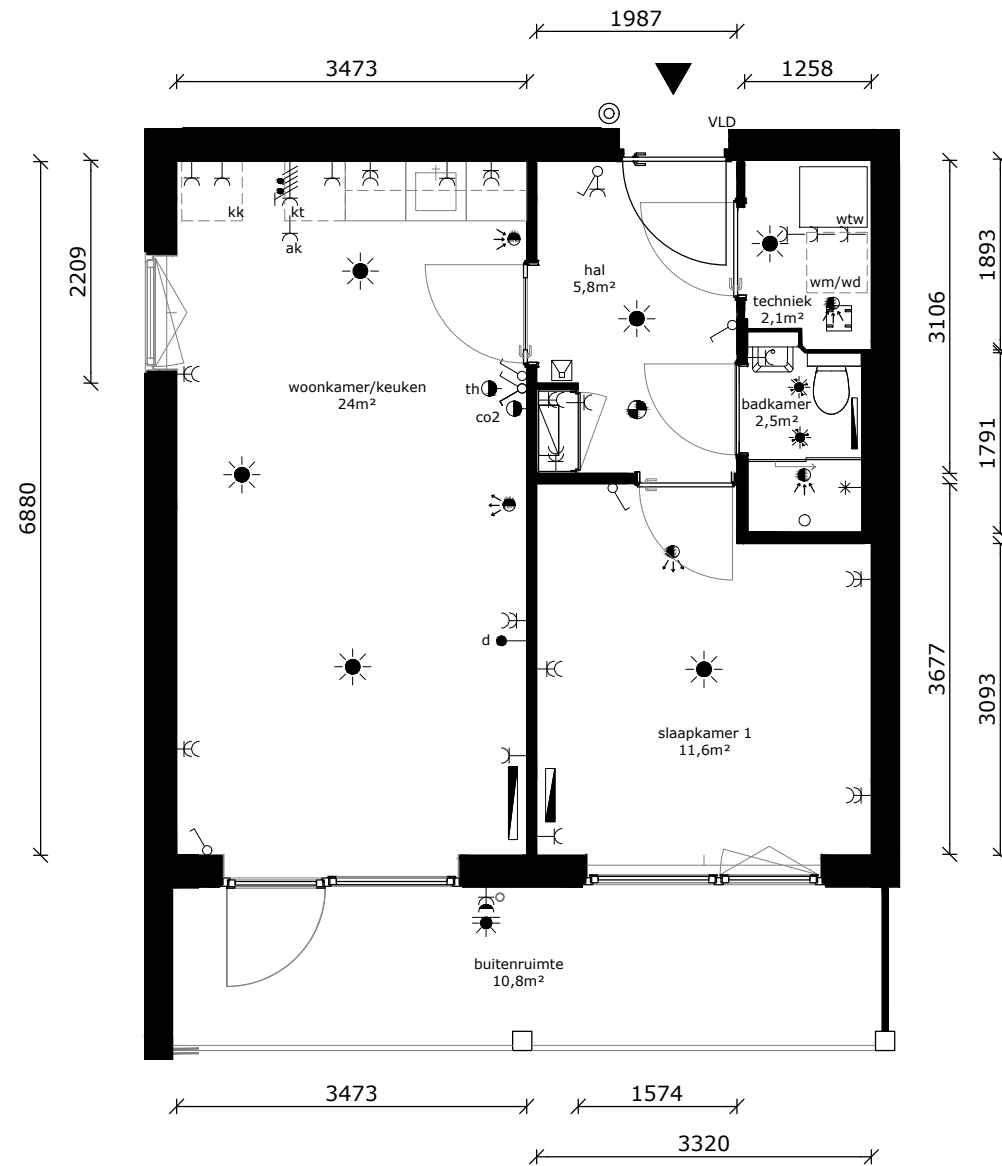

	wandlichtpunt
	plafondlichtpunt
	plafondlichtpunt op bewegingssensor
	wandcontactdoos dubbel geaard
	wandcontactdoos enkel geaard
	wandcontactdoos tbv afzuigkap
	schakelaar
	wisselschakelaar
	serieschakelaar
	data/cai-aansluiting
	thermostaat
	mv-bediening
	vrijloopdranger
	druknop bel
	intercom
	meterkast
	perilexaansl. (tbv kooktoestel)
	tbv aansluiting doucheceel / toilet
	elektrische radiator
	rookmelder
	af- / toevoerpunt tbv mv
	warmte afleverset
	wtw - installatie
	kooktoestel (opstelplaats)
	wasdroger (opstelplaats)
	wasmachine (opstelplaats)
	koelkast (opstelplaats)

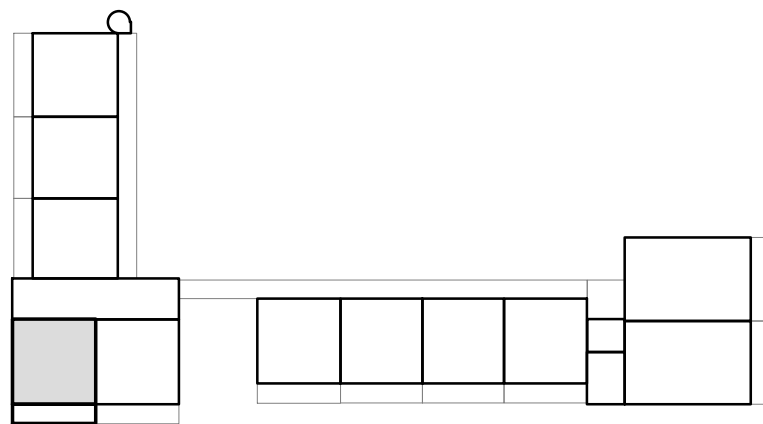

COMPLEX : 11380000
 ADRES : Amazone 110
 BOUWJAAR : 2026
 OPMERKING : kleine afwijkingen mogelijk
 Aan deze tekeningen kunnen geen rechten worden ontleend

WONINGTYPE : C SH
 VERDIEPING : 2e verdieping
 AANTAL KAMERS : 2
 STATUS : definitief
 DATUM : 29-04-2026



TECHNISCHE GEGEVENS

Omschrijving	Rc (m2.K/W)
begane grondvloer	>3,70
gevels	>4,70
dak	>6,30
Energielabel	A++

Wijze van ventileren: mechanische af- en toevoer d.m.v. wtw-unit geïntegreerd in warmtepomp

Wijze van verwarmen: elektrische convectoren en tapwater middels warmtepomp


Omschrijving vloeroppervlakte (NVO)

hal	5,8 m ²
woonkamer	18,4 m ²
keuken	5,6 m ²
slaapkamer 1	11,6 m ²
badkamer	2,5 m ²
techniek	2,1 m ²


Totaal GO / GBO 47,5 m²
(dit is inclusief de wanden)

buitenruimte ca 10,8 m²

lengte keukenblok 1800mm

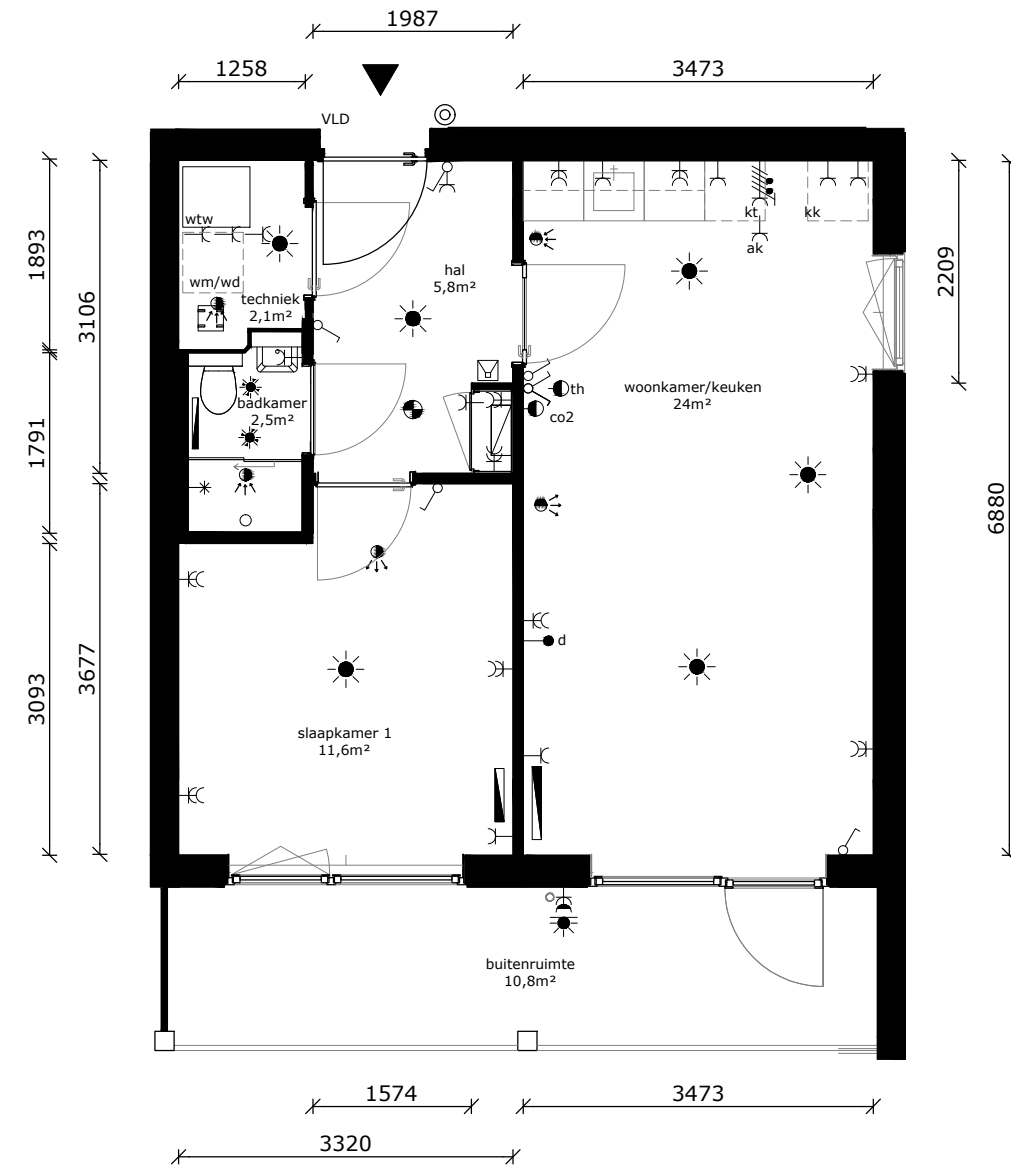

	wandlichtpunt
	plafondlichtpunt
	plafondlichtpunt op bewegingssensor
	wandcontactdoos dubbel geaard
	wandcontactdoos enkel geaard
	wandcontactdoos tbv afzuigkap
	schakelaar
	wisselschakelaar
	serieschakelaar
	data/cai-aansluiting
	thermostaat
	mv-bediening
	vrijloopdranger
	druknop bel
	intercom
	meterkast
	perilexaansl. (tbv kooktoestel)
	tbv aansluiting doucheceel / toilet
	elektrische radiator
	rookmelder
	af- / toevoerpunt tbv mv
	warmte afleverset
	wtw - installatie
	kooktoestel (opstelplaats)
	wasdroger (opstelplaats)
	wasmachine (opstelplaats)
	koelkast (opstelplaats)

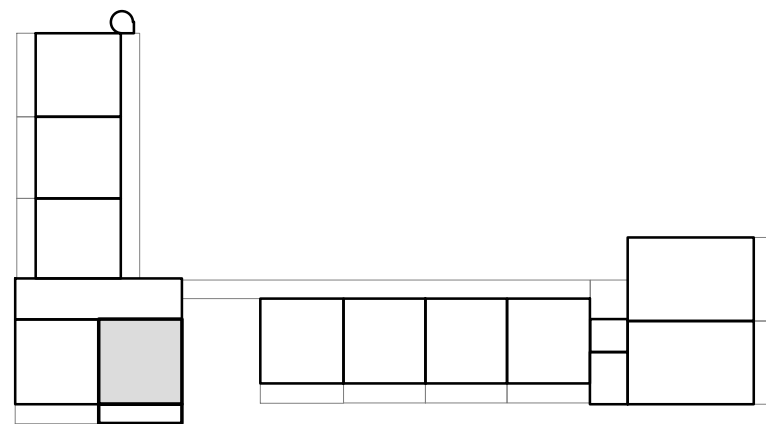

COMPLEX : 11380000
 ADRES : Amazone 112
 BOUWJAAR : 2026
 OPMERKING : kleine afwijkingen mogelijk
 Aan deze tekeningen kunnen geen rechten worden ontleend

WONINGTYPE : Csp SH
 VERDIEPING : 2e verdieping
 AANTAL KAMERS : 2
 STATUS : definitief
 DATUM : 29-04-2026




TECHNISCHE GEGEVENS

Omschrijving	Rc (m2.K/W)
begane grondvloer	>3,70
gevels	>4,70
dak	>6,30
Energielabel	A++


Wijze van ventileren: mechanische af- en toevoer d.m.v. wtw-unit geïntegreerd in warmtepomp

Wijze van verwarmen: elektrische convectoren en tapwater middels warmtepomp

Omschrijving	vloeroppervlakte (NVO)
hal	5,8 m ²
woonkamer	18,4 m ²
keuken	5,6 m ²
slaapkamer 1	11,6 m ²
badkamer	2,5 m ²
techniek	2,1 m ²
Totaal GO / GBO (dit is inclusief de wanden)	47,5 m ²
buitenruimte	ca 10,8 m ²
lengte keukenblok	1800mm

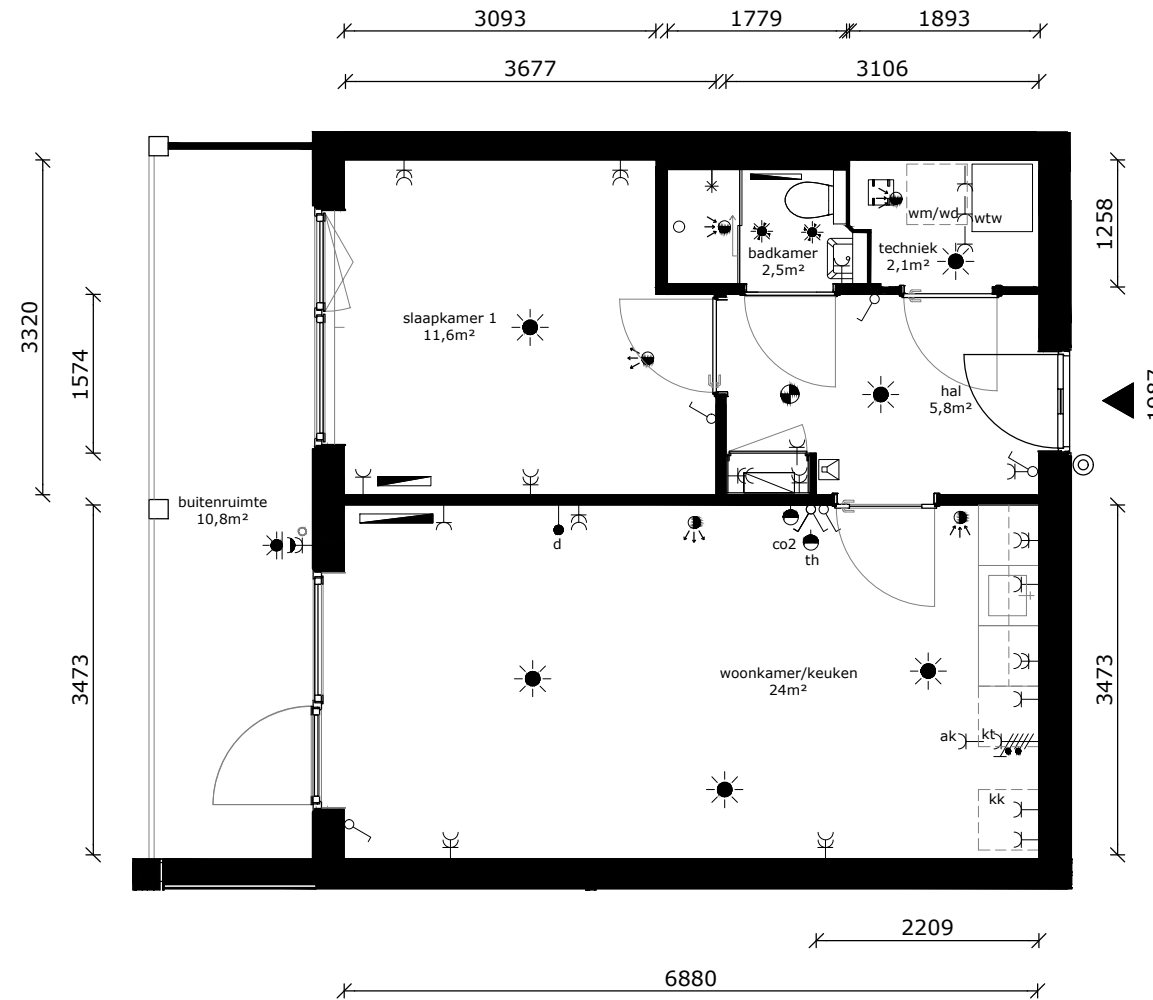

	wandlichtpunt
	plafondlichtpunt
	plafondlichtpunt op bewegingssensor
	wandcontactdoos dubbel geaard
	wandcontactdoos enkel geaard
	wandcontactdoos tbv afzuigkap
	schakelaar
	wisselschakelaar
	serieschakelaar
	data/cai-aansluiting
	thermostaat
	mv-bediening
	vrijloopdranger
	druknop bel
	intercom
	meterkast
	perilexaansl. (tbv kooktoestel)
	tbv aansluiting doucheceel / toilet
	elektrische radiator
	rookmelder
	af- / toevoerpunt tbv mv
	warmte afleverset
	wtw - installatie
	kooktoestel (opstelplaats)
	wasdroger (opstelplaats)
	wasmachine (opstelplaats)
	koelkast (opstelplaats)

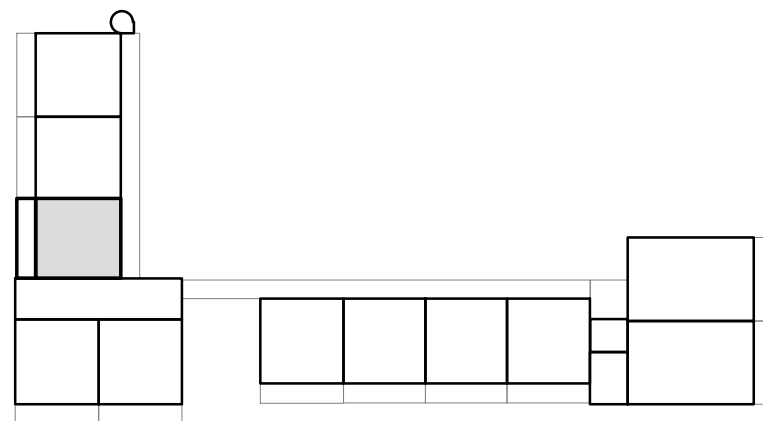

COMPLEX	: 11380000	WONINGTYPE	: Csp SH
ADRES	: Amazone 114	VERDIEPING	: 2e verdieping
BOUWJAAR	: 2026	AANTAL KAMERS	: 2
OPMERKING	: kleine afwijkingen mogelijk	STATUS	: definitief
Aan deze tekeningen kunnen geen rechten worden ontleend		DATUM	: 29-04-2026




TECHNISCHE GEGEVENS

Omschrijving	Rc (m2.K/W)
begane grondvloer	>3,70
gevels	>4,70
dak	>6,30
Energielabel	A++


Wijze van ventileren: mechanische af- en toevoer d.m.v. wtw-unit geïntegreerd in warmtepomp

Wijze van verwarmen: elektrische convectoren en tapwater middels warmtepomp

Omschrijving	vloeroppervlakte (NVO)
hal	5,8 m ²
woonkamer	18,4 m ²
keuken	5,6 m ²
slaapkamer 1	11,6 m ²
badkamer	2,5 m ²
techniek	2,1 m ²
Totaal GO / GBO (dit is inclusief de wanden)	47,5 m ²
buitenruimte	ca 10,8 m ²
lengte keukenblok	1800mm

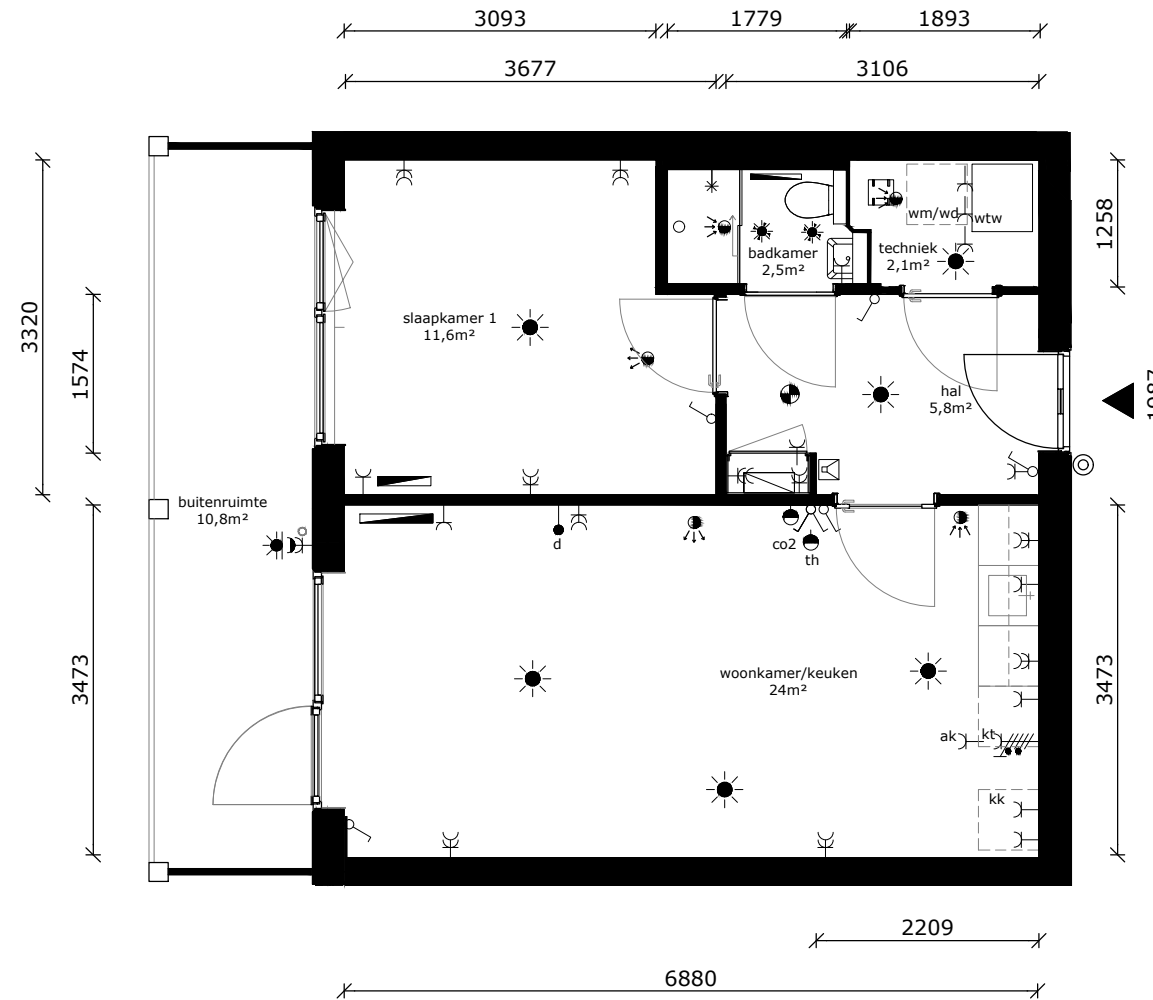

	wandlichtpunt
	plafondlichtpunt
	plafondlichtpunt op bewegingssensor
	wandcontactdoos dubbel geaard
	wandcontactdoos enkel geaard
	wandcontactdoos tbv afzuigkap
	schakelaar
	wisselschakelaar
	serieschakelaar
	data/cai-aansluiting
	thermostaat
	mv-bediening
	vrijloopdranger
	druknop bel
	intercom
	meterkast
	perilexaansl. (tbv kooktoestel)
	tbv aansluiting doucheceel / toilet
	elektrische radiator
	rookmelder
	af- / toevoerpunt tbv mv
	warmte afleverset
	wtw wtw - installatie
	kt kooktoestel (opstelplaats)
	wd wasdroger (opstelplaats)
	wm wasmachine (opstelplaats)
	kk koelkast (opstelplaats)

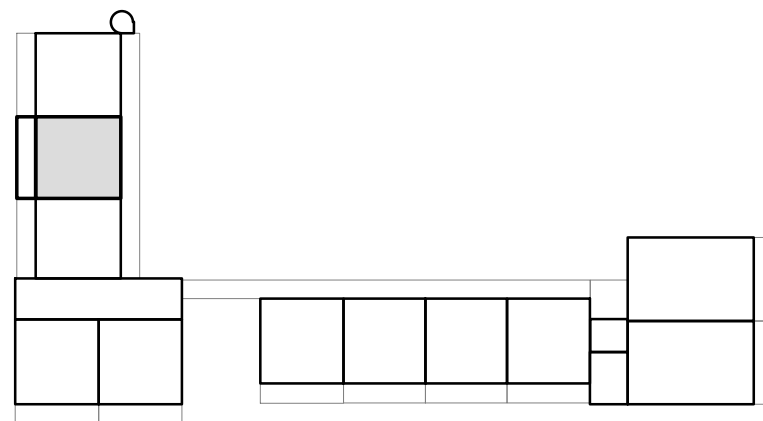

COMPLEX	: 11380000	WONINGTYPE	: Csp SH
ADRES	: Amazone 116	VERDIEPING	: 2e verdieping
BOUWJAAR	: 2026	AANTAL KAMERS	: 2
OPMERKING	: kleine afwijkingen mogelijk	STATUS	: definitief
Aan deze tekeningen kunnen geen rechten worden ontleend		DATUM	: 29-04-2026



TECHNISCHE GEGEVENS

Omschrijving	Rc (m2.K/W)
begane grondvloer	>3,70
gevels	>4,70
dak	>6,30
Energielabel	A++

Wijze van ventileren: mechanische af- en toevoer d.m.v. wtw-unit geïntegreerd in warmtepomp

Wijze van verwarmen: elektrische convectoren en tapwater middels warmtepomp


Omschrijving vloeroppervlakte (NVO)

hal	5,8 m ²
woonkamer	18,4 m ²
keuken	5,6 m ²
slaapkamer 1	11,6 m ²
badkamer	2,5 m ²
techniek	2,1 m ²


Totaal GO / GBO 47,5 m²
(dit is inclusief de wanden)

buitenruimte ca 10,8 m²

lengte keukenblok 1800mm

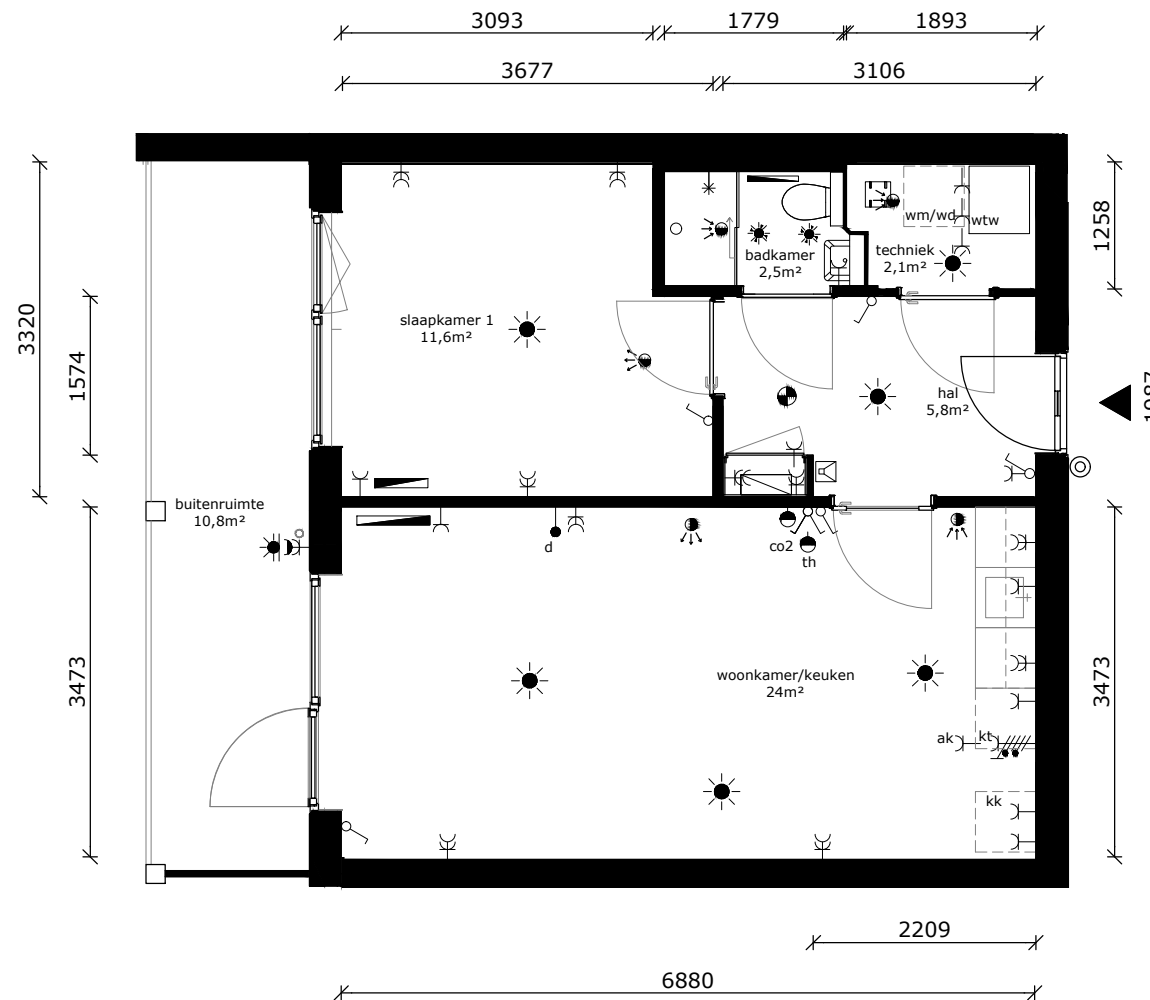

	wandlichtpunt
	plafondlichtpunt
	plafondlichtpunt op bewegingssensor
	wandcontactdoos dubbel geaard
	wandcontactdoos enkel geaard
	wandcontactdoos tbv afzuigkap
	schakelaar
	wisselschakelaar
	serieschakelaar
	data/cai-aansluiting
	thermostaat
	mv-bediening
	vrijloopdranger
	druknop bel
	intercom
	meterkast
	perilexaansl. (tbv kooktoestel)
	tbv aansluiting doucheceel / toilet
	elektrische radiator
	rookmelder
	af- / toevoerpunt tbv mv
	warmte afleverzet
	wtw - installatie
	kooktoestel (opstelplaats)
	wasdroger (opstelplaats)
	wasmachine (opstelplaats)
	koelkast (opstelplaats)

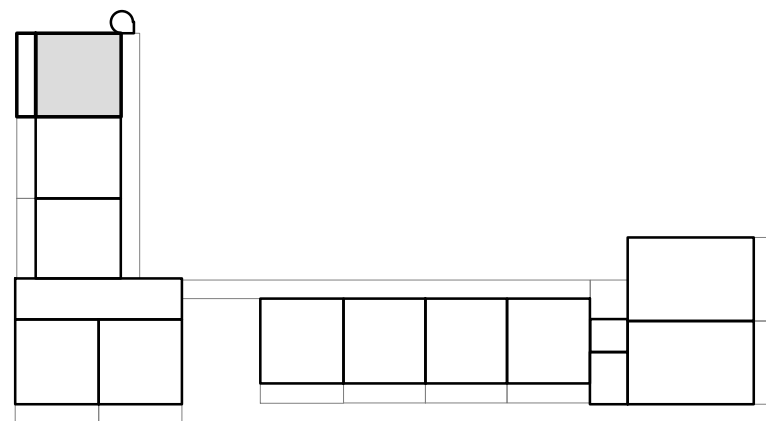

COMPLEX : 11380000
 ADRES : Amazone 118
 BOUWJAAR : 2026
 OPMERKING : kleine afwijkingen mogelijk
 Aan deze tekeningen kunnen geen rechten worden ontleend

WONINGTYPE : Csp SH
 VERDIEPING : 2e verdieping
 AANTAL KAMERS : 2
 STATUS : definitief
 DATUM : 29-04-2026



TECHNISCHE GEGEVENS

Omschrijving	Rc (m2.K/W)
begane grondvloer	>3,70
gevels	>4,70
dak	>6,30
Energielabel	A++

Wijze van ventileren: mechanische af- en toevoer d.m.v. wtw-unit geïntegreerd in warmtepomp

Wijze van verwarmen: elektrische convectoren en tapwater middels warmtepomp

4 stuks pv-panelen met een maximaal vermogen van 435~455 Wp


Omschrijving vloeroppervlakte (NVO)

hal	5,8 m ²
woonkamer	18,4 m ²
keuken	5,6 m ²
slaapkamer 1	11,6 m ²
badkamer	2,5 m ²
techniek	2,1 m ²


Totaal GO / GBO 47,5 m²
(dit is inclusief de wanden)

buitenruimte ca 10,8 m²

lengte keukenblok 1800mm

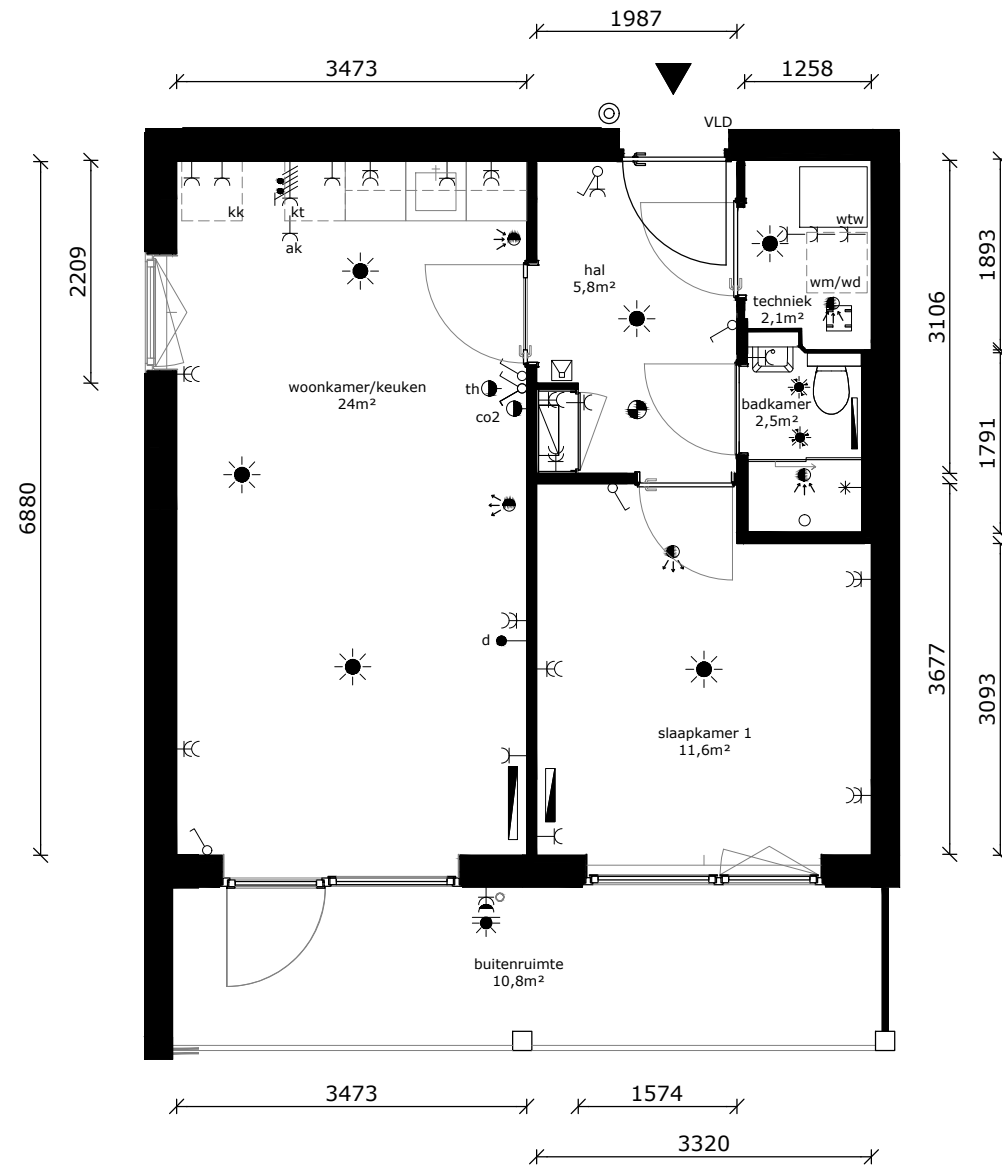

	wandlichtpunt
	plafondlichtpunt
	plafondlichtpunt op bewegingssensor
	wandcontactdoos dubbel geaard
	wandcontactdoos enkel geaard
	wandcontactdoos tbv afzuigkap
	schakelaar
	wisselschakelaar
	serieschakelaar
	data/cai-aansluiting
	thermostaat
	mv-bediening
	vrijloopdranger
	drukknoop bel
	intercom
	meterkast
	perilexaansl. (tbv kooktoestel)
	tbv aansluiting doucheceel / toilet
	elektrische radiator
	rookmelder
	af- / toevoerpunt tbv mv
	warmte afleverset
	wtw wtw - installatie
	kt kooktoestel (opstelplaats)
	wd wasdroger (opstelplaats)
	wm wasmachine (opstelplaats)
	kk koelkast (opstelplaats)

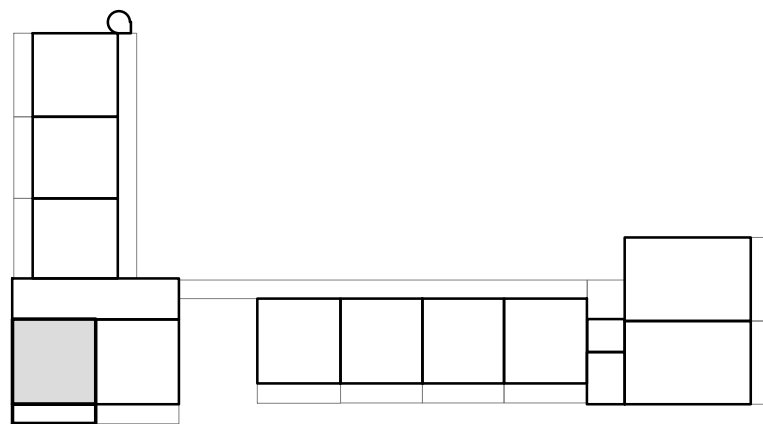

COMPLEX : 11380000
 ADRES : Amazone 120
 BOUWJAAR : 2026
 OPMERKING : kleine afwijkingen mogelijk
 Aan deze tekeningen kunnen geen rechten worden ontleend

WONINGTYPE : C SH
 VERDIEPING : 3e verdieping
 AANTAL KAMERS : 2
 STATUS : definitief
 DATUM : 29-04-2026



TECHNISCHE GEGEVENS

Omschrijving	Rc (m2.K/W)
begane grondvloer	>3,70
gevels	>4,70
dak	>6,30
Energielabel	A++

Wijze van ventileren: mechanische af- en toevoer d.m.v. wtw-unit geïntegreerd in warmtepomp

Wijze van verwarmen: elektrische convectoren en tapwater middels warmtepomp

4 stuks pv-panelen met een maximaal vermogen van 435~455 Wp


Omschrijving vloeroppervlakte (NVO)

hal	5,8 m ²
woonkamer	18,4 m ²
keuken	5,6 m ²
slaapkamer 1	11,6 m ²
badkamer	2,5 m ²
techniek	2,1 m ²


Totaal GO / GBO 47,5 m²
(dit is inclusief de wanden)

buitenruimte ca 10,8 m²

lengte keukenblok 1800mm

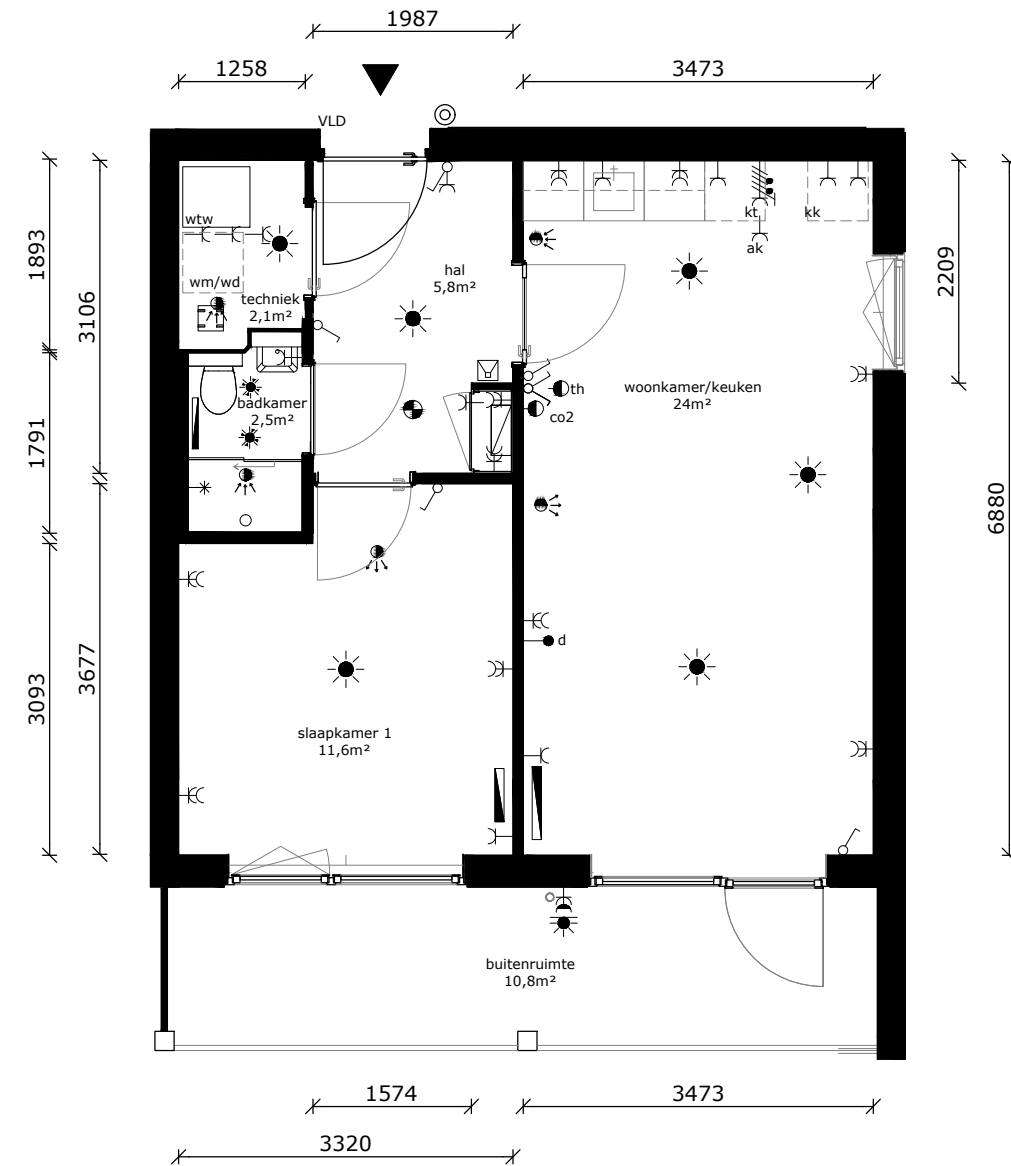

	wandlichtpunt
	plafondlichtpunt
	plafondlichtpunt op bewegingssensor
	wandcontactdoos dubbel geaard
	wandcontactdoos enkel geaard
	wandcontactdoos tbv afzuigkap
	schakelaar
	wisselschakelaar
	serieschakelaar
	data/cai-aansluiting
	thermostaat
	mv-bediening
	vrijloopdranger
	druknop bel
	intercom
	meterkast
	perilexaansl. (tbv kooktoestel)
	tbv aansluiting doucheceel / toilet
	elektrische radiator
	rookmelder
	af- / toevoerpunt tbv mv
	warmte afleverst
	wtw wtw - installatie
	kt kooktoestel (opstelplaats)
	wd wasdroger (opstelplaats)
	wm wasmachine (opstelplaats)
	kk koelkast (opstelplaats)

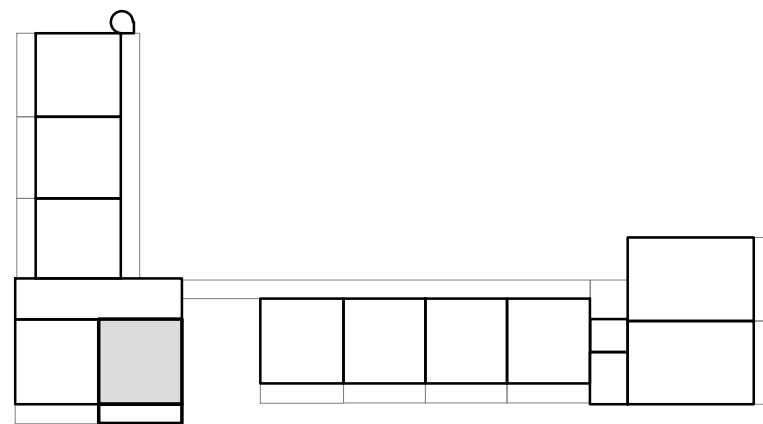

COMPLEX : 11380000
 ADRES : Amazone 122
 BOUWJAAR : 2026
 OPMERKING : kleine afwijkingen mogelijk
 Aan deze tekeningen kunnen geen rechten worden ontleend

WONINGTYPE : Csp SH
 VERDIEPING : 3e verdieping
 AANTAL KAMERS : 2
 STATUS : definitief
 DATUM : 29-04-2026



TECHNISCHE GEGEVENS


Omschrijving	Rc (m2.K/W)
begane grondvloer	>3,70
gevels	>4,70
dak	>6,30
Energie label	A++

Wijze van ventileren: mechanische af- en toevoer d.m.v. wtw-unit geïntegreerd in warmtepomp


Wijze van verwarmen: elektrische convectoren en tapwater middels warmtepomp

4 stuks pv-panelen met een maximaal vermogen van 435~455 Wp

Omschrijving	vloeroppervlakte (NVO)
hal	5,8 m ²
woonkamer	18,4 m ²
keuken	5,6 m ²
slaapkamer 1	11,6 m ²
badkamer	2,5 m ²
techniek	2,1 m ²
Totaal GO / GBO (dit is inclusief de wanden)	47,5 m ²
buitenruimte	ca 10,8 m ²
lengte keukenblok	1800mm

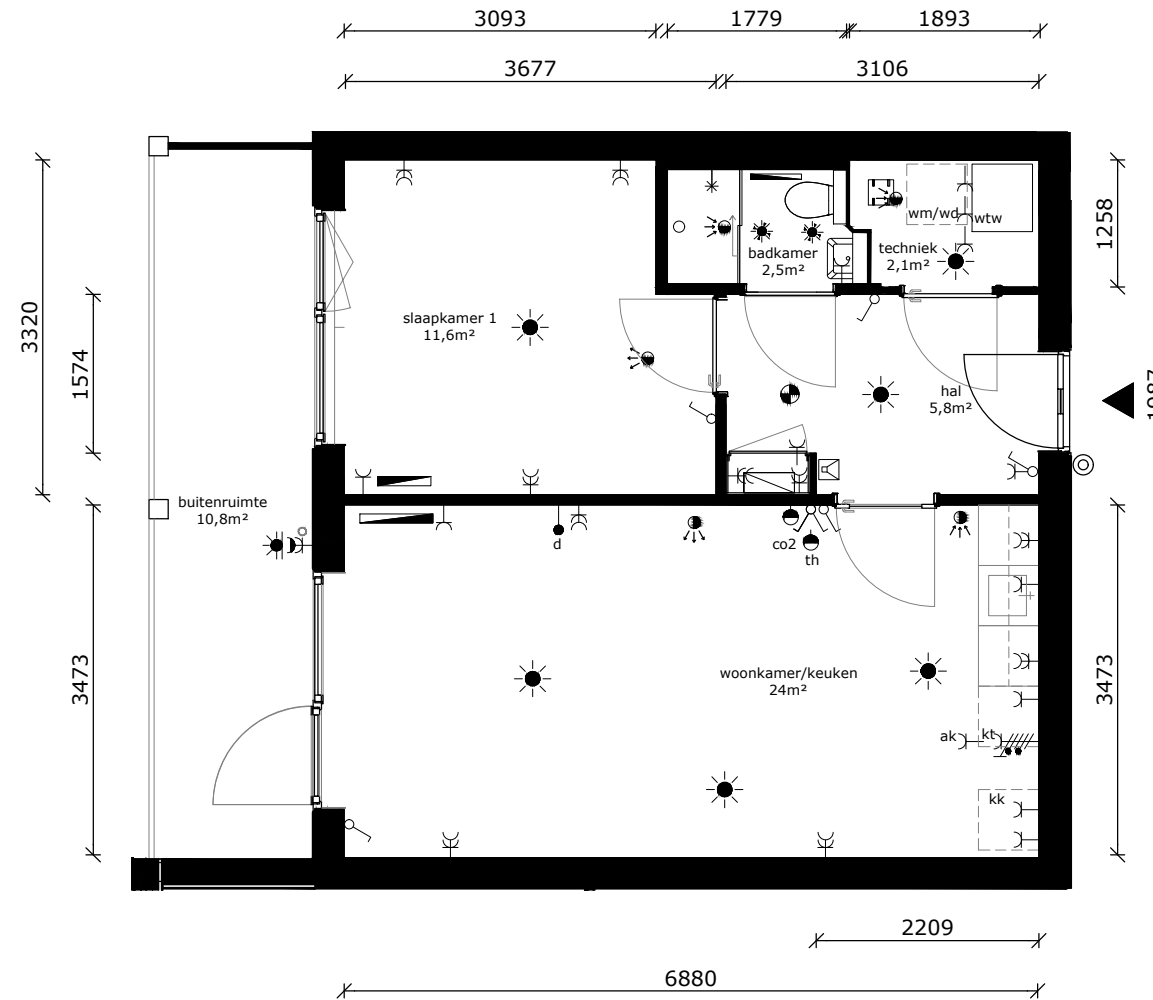

	wandlichtpunt
	plafondlichtpunt
	plafondlichtpunt op bewegingssensor
	wandcontactdoos dubbel geaard
	wandcontactdoos enkel geaard
	wandcontactdoos tbv afzuigkap
	schakelaar
	wisselschakelaar
	serieschakelaar
	data/cai-aansluiting
	thermostaat
	mv-bediening
	vrijloopdranger
	druknop bel
	intercom
	meterkast
	perilexaansl. (tbv kooktoestel)
	tbv aansluiting doucheceel / toilet
	elektrische radiator
	rookmelder
	af- / toevoerpunt tbv mv
	warmte afleverset
	wtw - installatie
	kooktoestel (opstelplaats)
	wasdroger (opstelplaats)
	wasmachine (opstelplaats)
	koelkast (opstelplaats)

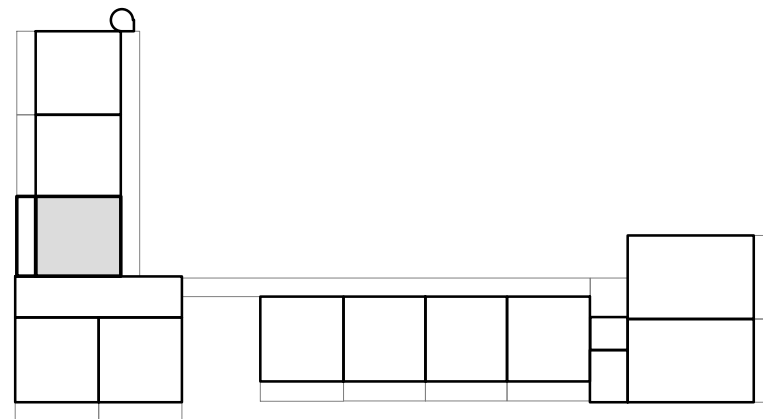

COMPLEX	: 11380000	WONINGTYPE	: Csp SH
ADRES	: Amazone 124	VERDIEPING	: 3e verdieping
BOUWJAAR	: 2026	AANTAL KAMERS	: 2
OPMERKING	: kleine afwijkingen mogelijk	STATUS	: definitief
Aan deze tekeningen kunnen geen rechten worden ontleend		DATUM	: 29-04-2026



TECHNISCHE GEGEVENS


Omschrijving	Rc (m2.K/W)
begane grondvloer	>3,70
gevels	>4,70
dak	>6,30
Energielabel	A++

Wijze van ventileren: mechanische af- en toevoer d.m.v. wtw-unit geïntegreerd in warmtepomp


Wijze van verwarmen: elektrische convectoren en tapwater middels warmtepomp

4 stuks pv-panelen met een maximaal vermogen van 435~455 Wp

Omschrijving	vloeroppervlakte (NVO)
hal	5,8 m ²
woonkamer	18,4 m ²
keuken	5,6 m ²
slaapkamer 1	11,6 m ²
badkamer	2,5 m ²
techniek	2,1 m ²
Totaal GO / GBO (dit is inclusief de wanden)	47,5 m ²
buitenruimte	ca 10,8 m ²
lengte keukenblok	1800mm

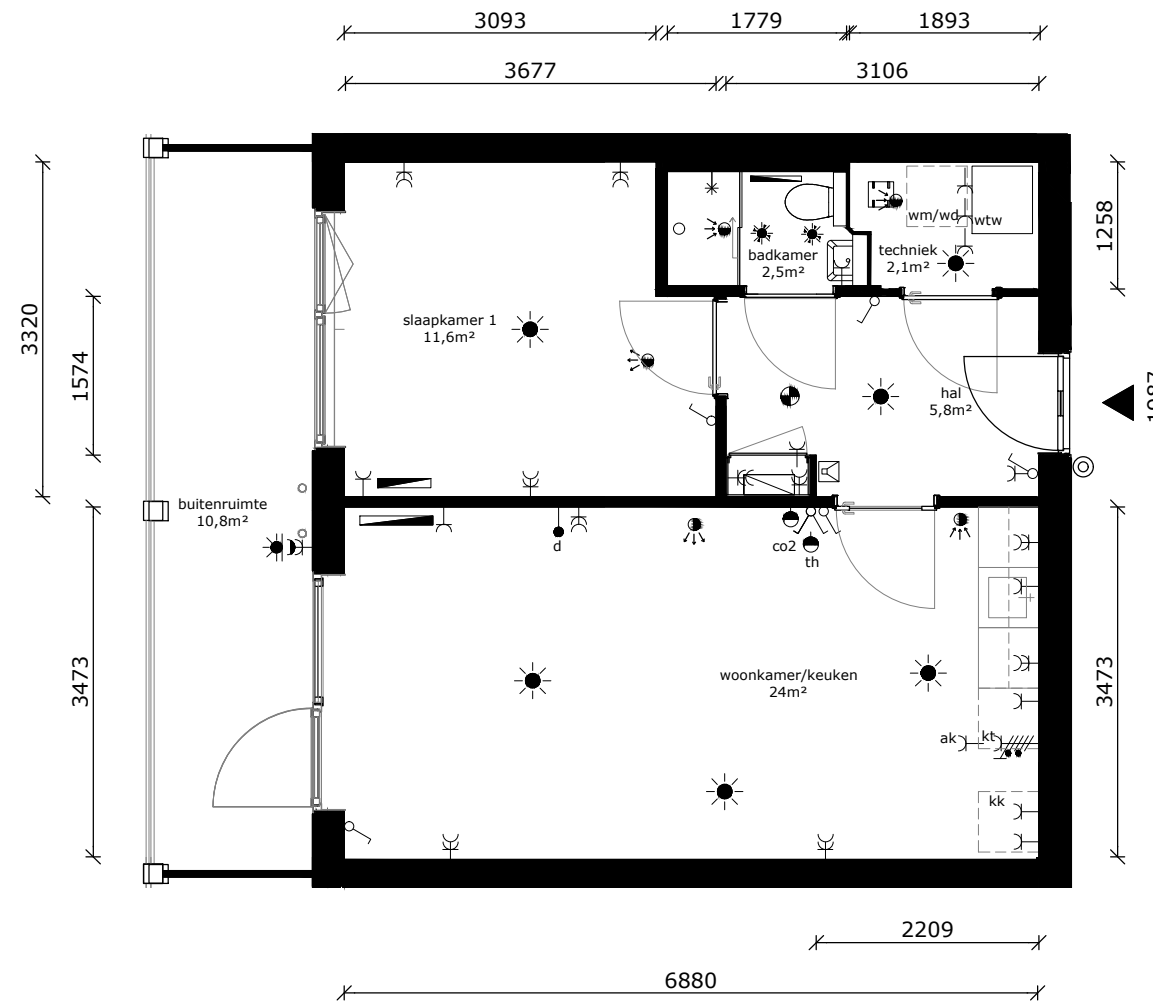

	wandlichtpunt
	plafondlichtpunt
	plafondlichtpunt op bewegingssensor
	wandcontactdoos dubbel geaard
	wandcontactdoos enkel geaard
	wandcontactdoos tbv afzuigkap
	schakelaar
	wisselschakelaar
	serieschakelaar
	data/cai-aansluiting
	thermostaat
	mv-bediening
	vrijloopdranger
	druknop bel
	intercom
	meterkast
	perilexaansl. (tbv kooktoestel)
	tbv aansluiting doucheceel / toilet
	elektrische radiator
	rookmelder
	af- / toevoerpunt tbv mv
	warmte afleverzet
	wtw wtw - installatie
	kt kooktoestel (opstelplaats)
	wd wasdroger (opstelplaats)
	wm wasmachine (opstelplaats)
	kk koelkast (opstelplaats)

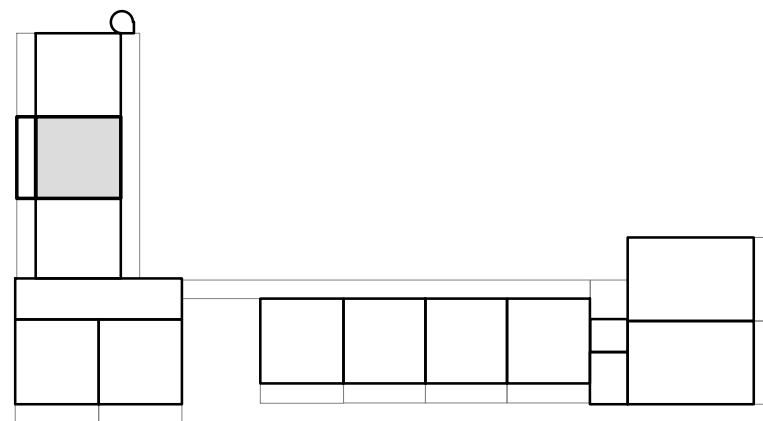

COMPLEX : 11380000
 ADRES : Amazone 126
 BOUWJAAR : 2026
 OPMERKING : kleine afwijkingen mogelijk
 Aan deze tekeningen kunnen geen rechten worden ontleend

WONINGTYPE : Csp SH
 VERDIEPING : 3e verdieping
 AANTAL KAMERS : 2
 STATUS : definitief
 DATUM : 29-04-2026



TECHNISCHE GEGEVENS


Omschrijving	Rc (m2.K/W)
begane grondvloer	>3,70
gevels	>4,70
dak	>6,30
Energielabel	A++

Wijze van ventileren: mechanische af- en toevoer d.m.v. wtw-unit geïntegreerd in warmtepomp


Wijze van verwarmen: elektrische convectoren en tapwater middels warmtepomp

4 stuks pv-panelen met een maximaal vermogen van 435~455 Wp

Omschrijving	vloeroppervlakte (NVO)
hal	5,8 m ²
woonkamer	18,4 m ²
keuken	5,6 m ²
slaapkamer 1	11,6 m ²
badkamer	2,5 m ²
techniek	2,1 m ²
Totaal GO / GBO (dit is inclusief de wanden)	47,5 m ²
buitenruimte	ca 10,8 m ²
lengte keukenblok	1800mm

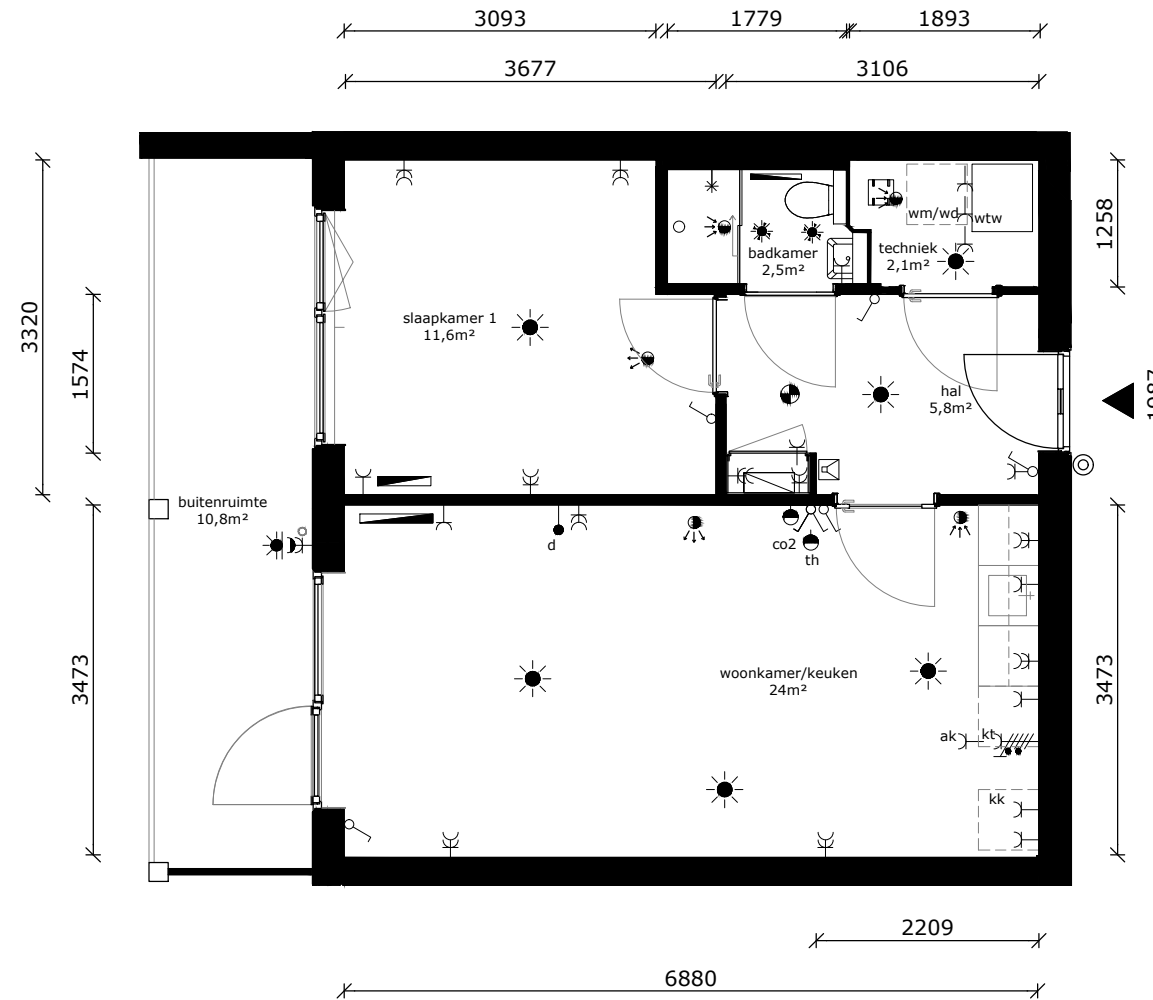

	wandlichtpunt
	plafondlichtpunt
	plafondlichtpunt op bewegingssensor
	wandcontactdoos dubbel geaard
	wandcontactdoos enkel geaard
	wandcontactdoos tbv afzuigkap
	schakelaar
	wisselschakelaar
	serieschakelaar
	data/cai-aansluiting
	thermostaat
	mv-bediening
	vrijloopdranger
	druknop bel
	intercom
	meterkast
	perilexaansl. (tbv kooktoestel)
	tbv aansluiting doucheceel / toilet
	elektrische radiator
	rookmelder
	af- / toevoerpunt tbv mv
	warmte afleverzet
	wtw wtw - installatie
	kt kooktoestel (opstelplaats)
	wd wasdroger (opstelplaats)
	wm wasmachine (opstelplaats)
	kk koelkast (opstelplaats)

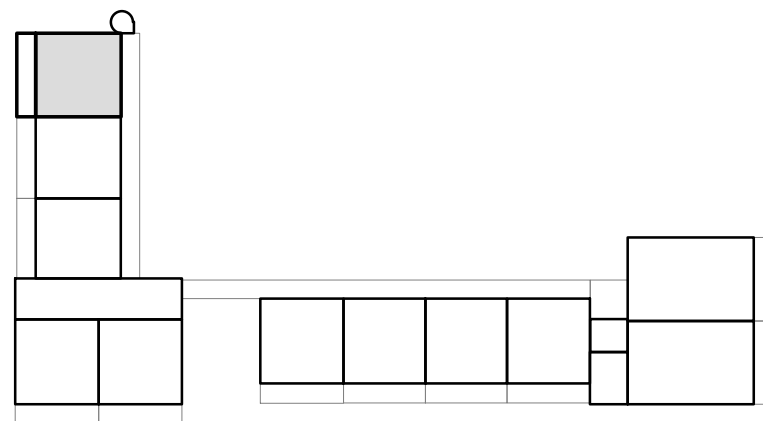

COMPLEX	: 11380000	WONINGTYPE	: Csp SH
ADRES	: Amazone 128	VERDIEPING	: 3e verdieping
BOUWJAAR	: 2026	AANTAL KAMERS	: 2
OPMERKING	: kleine afwijkingen mogelijk	STATUS	: definitief
Aan deze tekeningen kunnen geen rechten worden ontleend		DATUM	: 29-04-2026




TECHNISCHE GEGEVENS

Omschrijving	Rc (m2.K/W)
begane grondvloer	>3,70
gevels	>4,70
dak	>6,30
Energielabel	A++



Wijze van ventileren: mechanische af- en toevoer d.m.v. wtw-unit geïntegreerd in warmtepomp

Wijze van verwarmen: elektrische convectoren en tapwater middels warmtepomp

Omschrijving	vloeroppervlakte (NVO)
hal	11,9 m ²
woonkamer	22,8 m ²
keuken	5,6 m ²
slaapkamer 1	11,5 m ²
slaapkamer 2	6,6 m ²
badkamer	2,5 m ²
techniek	2,1 m ²
berging	4,0 m ²
Totaal GO / GBO (dit is inclusief de wanden)	71,7 m ²
buitenruimte	ca 10,8 & 13,5m ²
lengte keukenblok	1800mm

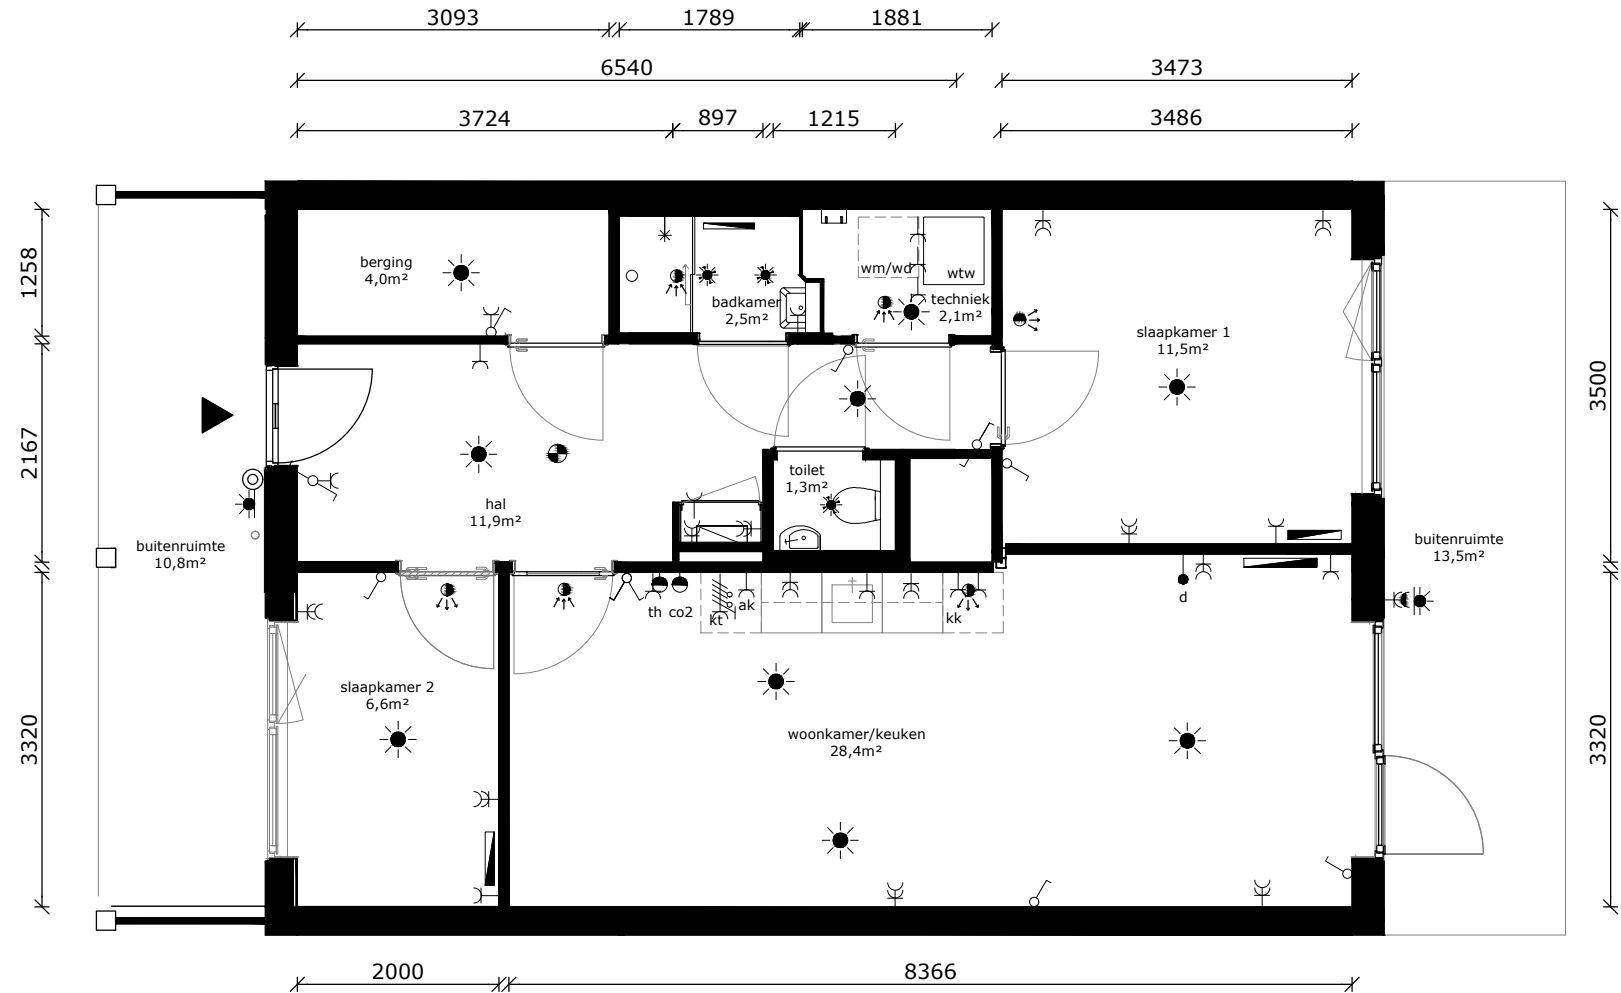

	wandlichtpunt
	plafondlichtpunt
	plafondlichtpunt op bewegingssensor
	wandcontactdoos dubbel geaard
	wandcontactdoos enkel geaard
	wandcontactdoos tbv afzuigkap
	schakelaar
	wisselschakelaar
	serieschakelaar
	data/cai-aansluiting
	thermostaat
	mv-bediening
	vrijloopdranger
	drukknop bel
	intercom
	meterkast
	perilexaansl. (tbv kooktoestel)
	tbv aansluiting doucheceel / toilet
	elektrische radiator
	rookmelder
	af- / toevoerpunt tbv mv
	warmte afleverst
	wtw wtw - installatie
	kt kooktoestel (opstelplaats)
	wd wasdroger (opstelplaats)
	wm wasmachine (opstelplaats)
	kk koelkast (opstelplaats)

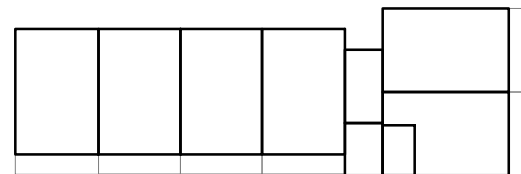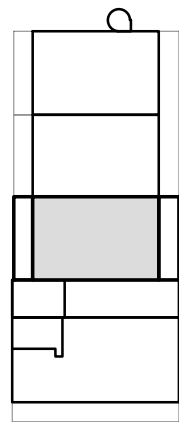

COMPLEX : 11380000
 ADRES : Amazone 130
 BOUWJAAR : 2026
 OPMERKING : kleine afwijkingen mogelijk
 Aan deze tekeningen kunnen geen rechten worden ontleend

WONINGTYPE : D SH
 VERDIEPING : begane grond
 AANTAL KAMERS : 3
 STATUS : definitief
 DATUM : 29-04-2026




TECHNISCHE GEGEVENS

Omschrijving	Rc (m2.K/W)
begane grondvloer	>3,70
gevels	>4,70
dak	>6,30
Energielabel	A++



Wijze van ventileren: mechanische af- en toevoer d.m.v. wtw-unit geïntegreerd in warmtepomp

Wijze van verwarmen: elektrische convectoren en tapwater middels warmtepomp

Omschrijving	vloeroppervlakte (NVO)
hal	11,9 m ²
woonkamer	22,8 m ²
keuken	5,6 m ²
slaapkamer 1	11,5 m ²
slaapkamer 2	6,6 m ²
badkamer	2,5 m ²
techniek	2,1 m ²
berging	4,0 m ²
Totaal GO / GBO (dit is inclusief de wanden)	71,7 m ²
buitenruimte	ca 10,8 & 13,5m ²
lengte keukenblok	1800mm

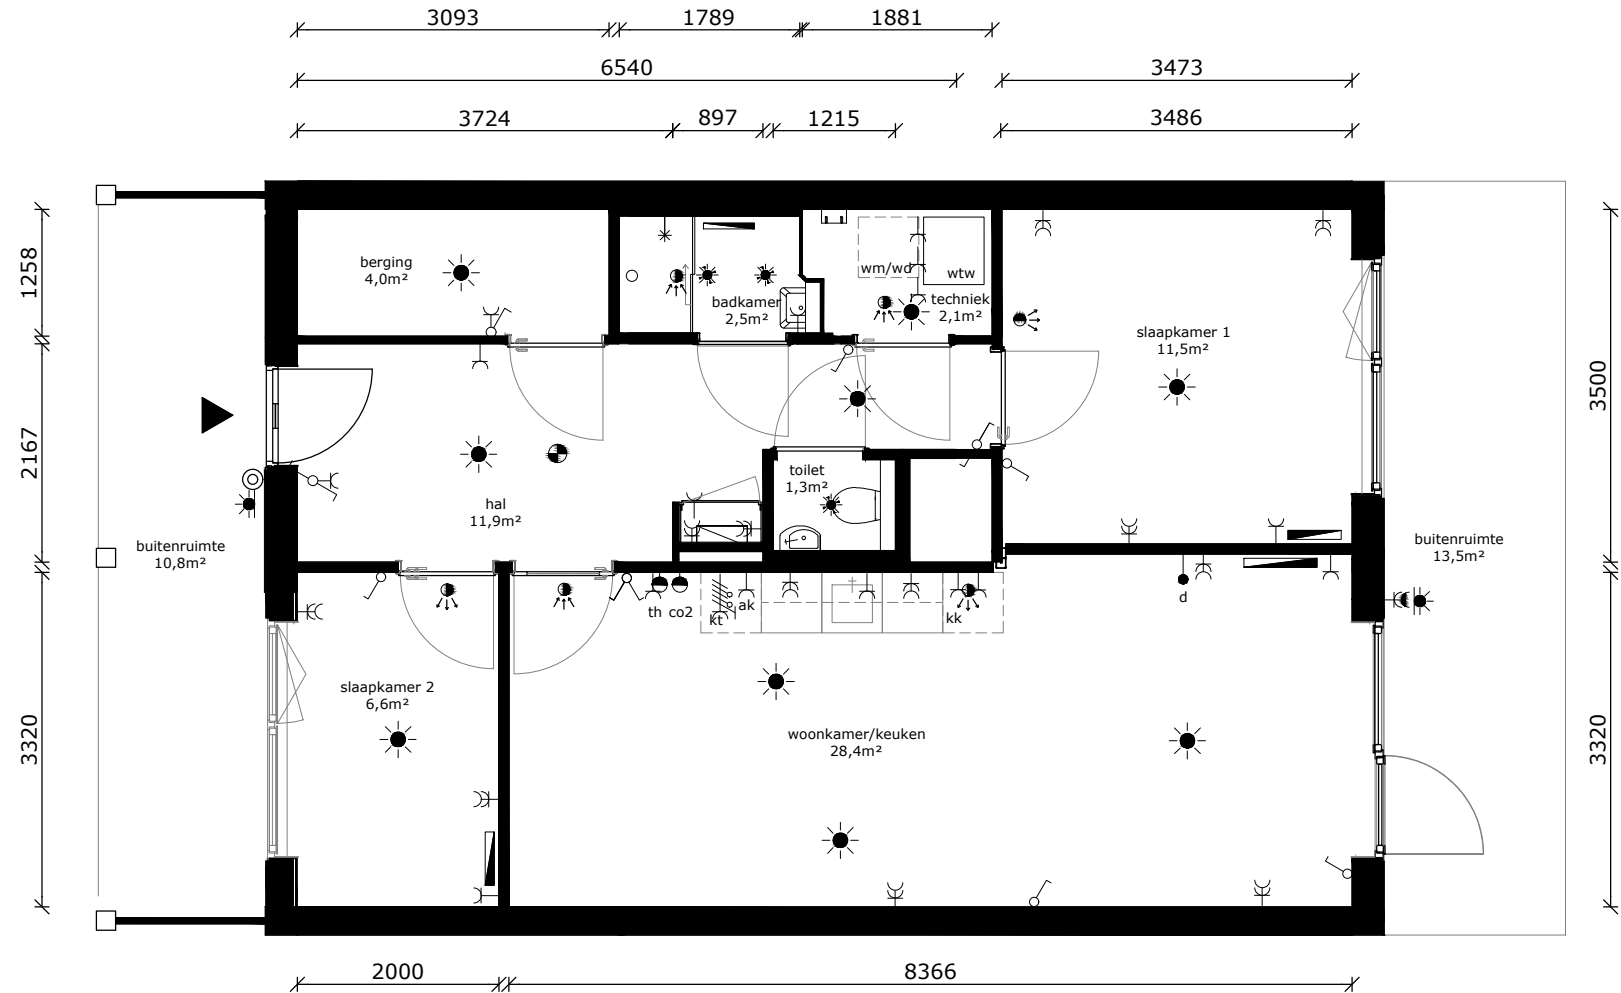

	wandlichtpunt
	plafondlichtpunt
	plafondlichtpunt op bewegingssensor
	wandcontactdoos dubbel geaard
	wandcontactdoos enkel geaard
	wandcontactdoos tbv afzuigkap
	schakelaar
	wisselschakelaar
	serieschakelaar
	data/cai-aansluiting
	thermostaat
	mv-bediening
	vrijloopdranger
	druknop bel
	intercom
	meterkast
	perilexaansl. (tbv kooktoestel)
	tbv aansluiting doucheceel / toilet
	elektrische radiator
	rookmelder
	af- / toevoerpunt tbv mv
	warmte afleverst
	wtw wtw - installatie
	kt kooktoestel (opstelplaats)
	wd wasdroger (opstelplaats)
	wm wasmachine (opstelplaats)
	kk koelkast (opstelplaats)

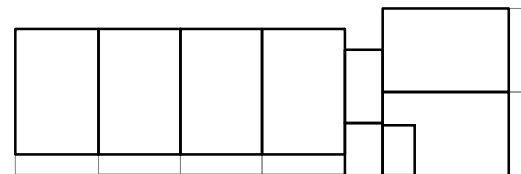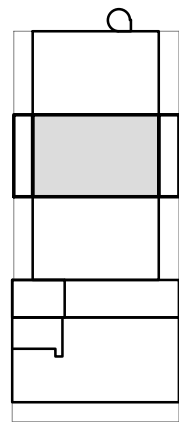

COMPLEX	: 11380000	WONINGTYPE	: D SH
ADRES	: Amazone 132	VERDIEPING	: begane grond
BOUWJAAR	: 2026	AANTAL KAMERS	: 3
OPMERKING	: kleine afwijkingen mogelijk	STATUS	: definitief
Aan deze tekeningen kunnen geen rechten worden ontleend		DATUM	: 29-04-2026





TECHNISCHE GEGEVENS

Omschrijving	Rc (m2.K/W)
begane grondvloer	>3,70
gevels	>4,70
dak	>6,30
Energie label	A++



Wijze van ventileren: mechanische af- en toevoer d.m.v. wtw-unit geïntegreerd in warmtepomp

Wijze van verwarmen: elektrische convectoren en tapwater middels warmtepomp

Omschrijving	vloeroppervlakte (NVO)
hal	11,9 m ²
woonkamer	22,8 m ²
keuken	5,6 m ²
slaapkamer 1	11,5 m ²
slaapkamer 2	6,6 m ²
badkamer	2,5 m ²
techniek	2,1 m ²
berging	4,0 m ²
Totaal GO / GBO (dit is inclusief de wanden)	71,7 m ²
buitenruimte	ca 10,8 & 13,5m ²
lengte keukenblok	1800mm

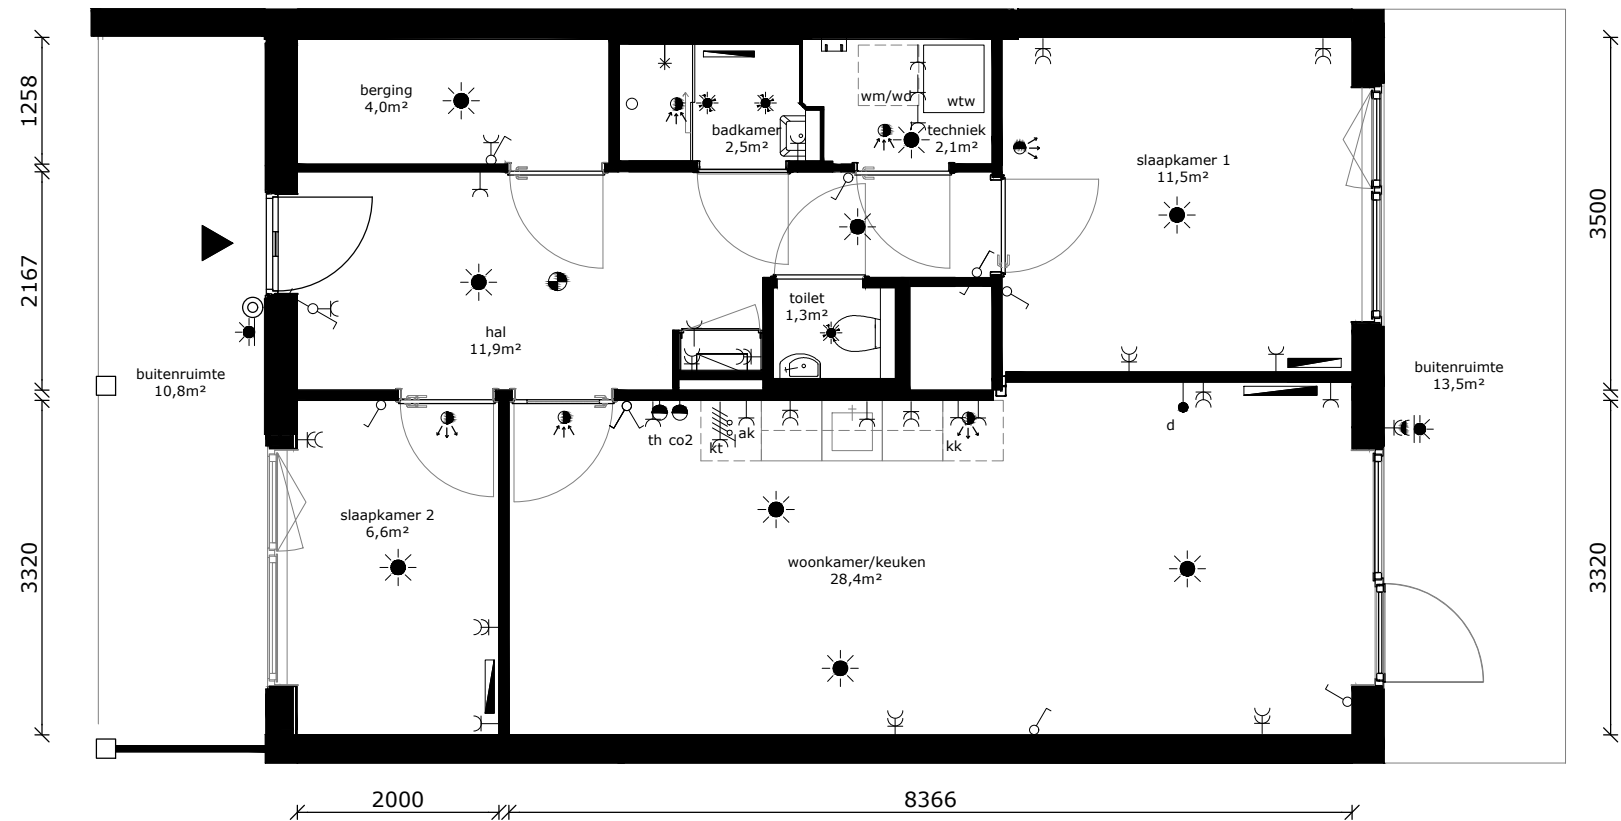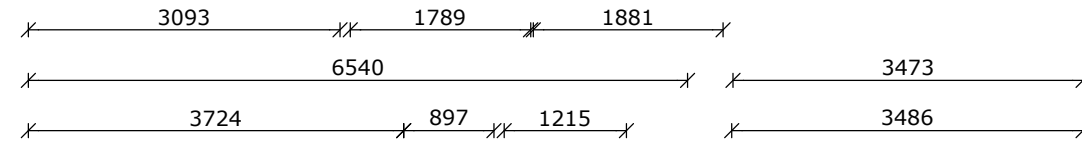

	wandlichtpunt
	plafondlichtpunt
	plafondlichtpunt op bewegingssensor
	wandcontactdoos dubbel geaard
	wandcontactdoos enkel geaard
	wandcontactdoos tbv afzuigkap
	schakelaar
	wisselschakelaar
	serieschakelaar
	data/cai-aansluiting
	thermostaat
	mv-bediening
	vrijloopdranger
	druknop bel
	intercom
	meterkast
	perilexaansl. (tbv kooktoestel)
	tbv aansluiting doucheceel / toilet
	elektrische radiator
	rookmelder
	af- / toevoerpunt tbv mv
	warmte afleverst
	wtw - installatie
	kt kooktoestel (opstelplaats)
	wd wasdroger (opstelplaats)
	wm wasmachine (opstelplaats)
	kk koelkast (opstelplaats)

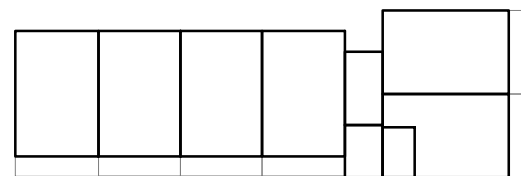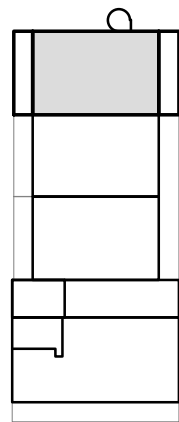

COMPLEX : 11380000
 ADRES : Amazone 134
 BOUWJAAR : 2026
 OPMERKING : kleine afwijkingen mogelijk
 Aan deze tekeningen kunnen geen rechten worden ontleend

WONINGTYPE : D SH
 VERDIEPING : begane grond
 AANTAL KAMERS : 3
 STATUS : definitief
 DATUM : 29-04-2026



TECHNISCHE GEGEVENS

Omschrijving	Rc (m2.K/W)
begane grondvloer	>3,70
gevels	>4,70
dak	>6,30
Energie label	A++

Wijze van ventileren: mechanische af- en toevoer d.m.v. wtw-unit geïntegreerd in warmtepomp

Wijze van verwarmen: elektrische convectoren en tapwater middels warmtepomp

Omschrijving vloeroppervlakte (NVO)




hal	10,1 m ²
woonkamer	25,9 m ²
keuken	5,6 m ²
slaapkamer 1	11,5 m ²
slaapkamer 2	5,4 m ²
badkamer	2,6 m ²
techniek	2,2 m ²
berging	3,1 m ²
toilet	1,3 m ²

Totaal GO / gebruiksoppervlakte 72,1 m²
(dit is inclusief de wanden)

buitenruimte ca 10,8 & 13 m²

lengte keukenblok 1800mm

	wandlichtpunt
	plafondlichtpunt
	plafondlichtpunt op bewegingssensor
	wandcontactdoos dubbel geaard
	wandcontactdoos enkel geaard
	wandcontactdoos tbv afzuigkap
	schakelaar
	wisselschakelaar
	serieschakelaar
	data/cai-aansluiting
	thermostaat
	mv-bediening
	vrijloopdranger
	drukknop bel
	intercom
	meterkast
	perilexaansl. (tbv kooktoestel)
	tbv aansluiting doucheceel / toilet
	elektrische radiator
	rookmelder
	af- / toevoerpunt tbv mv
	warmte afleverst
	wtw wtw - installatie
	kt kooktoestel (opstelplaats)
	wd wasdroger (opstelplaats)
	wm wasmachine (opstelplaats)
	kk koelkast (opstelplaats)

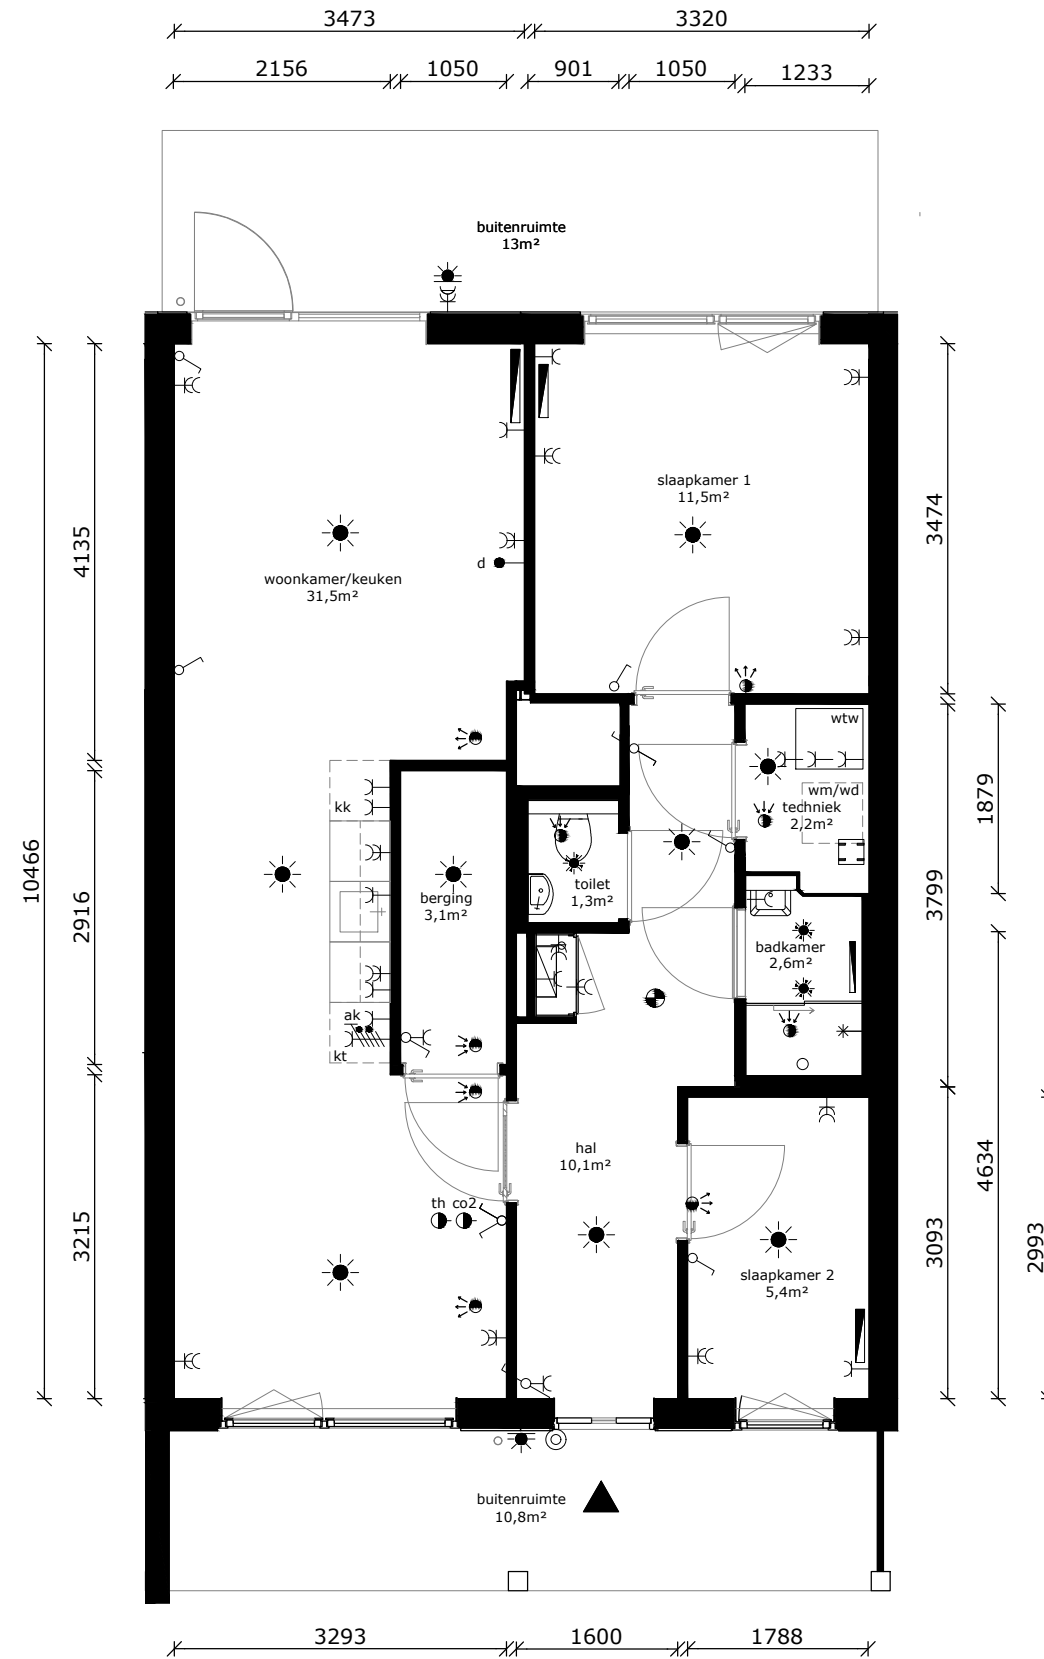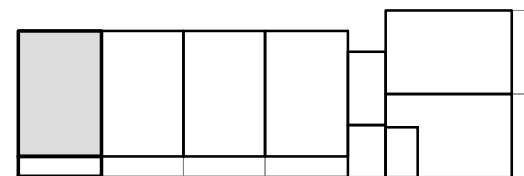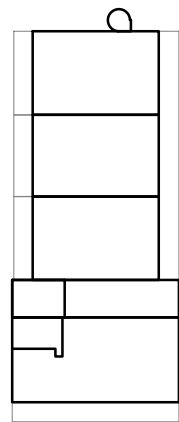

COMPLEX : 11380000
 ADRES : Corantijn 1
 BOUWJAAR : 2026
 OPMERKING : kleine afwijkingen mogelijk
 Aan deze tekeningen kunnen geen rechten worden ontleend

WONINGTYPE : Esp SH
 VERDIEPING : begane grond
 AANTAL KAMERS : 3
 STATUS : definitief
 DATUM : 29-04-2026



TECHNISCHE GEGEVENS

Omschrijving	Rc (m2.K/W)
begane grondvloer	>3,70
gevels	>4,70
dak	>6,30
Energielabel	A++

Wijze van ventileren: mechanische af- en toevoer d.m.v. wtw-unit geïntegreerd in warmtepomp

Wijze van verwarmen: elektrische convectoren en tapwater middels warmtepomp

Omschrijving vloeroppervlakte (NVO)




hal	10,1 m ²
woonkamer	25,9 m ²
keuken	5,6 m ²
slaapkamer 1	11,5 m ²
slaapkamer 2	5,4 m ²
badkamer	2,6 m ²
techniek	2,2 m ²
berging	3,1 m ²
toilet	1,3 m ²

Totaal GO / gebruiksoppervlakte 72,1 m²
(dit is inclusief de wanden)

buitenruimte ca 10,8 & 13 m²

lengte keukenblok 1800mm

	wandlichtpunt
	plafondlichtpunt
	plafondlichtpunt op bewegingssensor
	wandcontactdoos dubbel geaard
	wandcontactdoos enkel geaard
	wandcontactdoos tbv afzuigkap
	schakelaar
	wisselschakelaar
	serieschakelaar
	data/cai-aansluiting
	thermostaat
	mv-bediening
	vrijloopdranger
	drukknop bel
	intercom
	meterkast
	perilexaansl. (tbv kooktoestel)
	tbv aansluiting doucheceel / toilet
	elektrische radiator
	rookmelder
	af- / toevoerpunt tbv mv
	warmte afleverst
	wtw - installatie
	kt kooktoestel (opstelplaats)
	wd wasdroger (opstelplaats)
	wm wasmachine (opstelplaats)
	kk koelkast (opstelplaats)

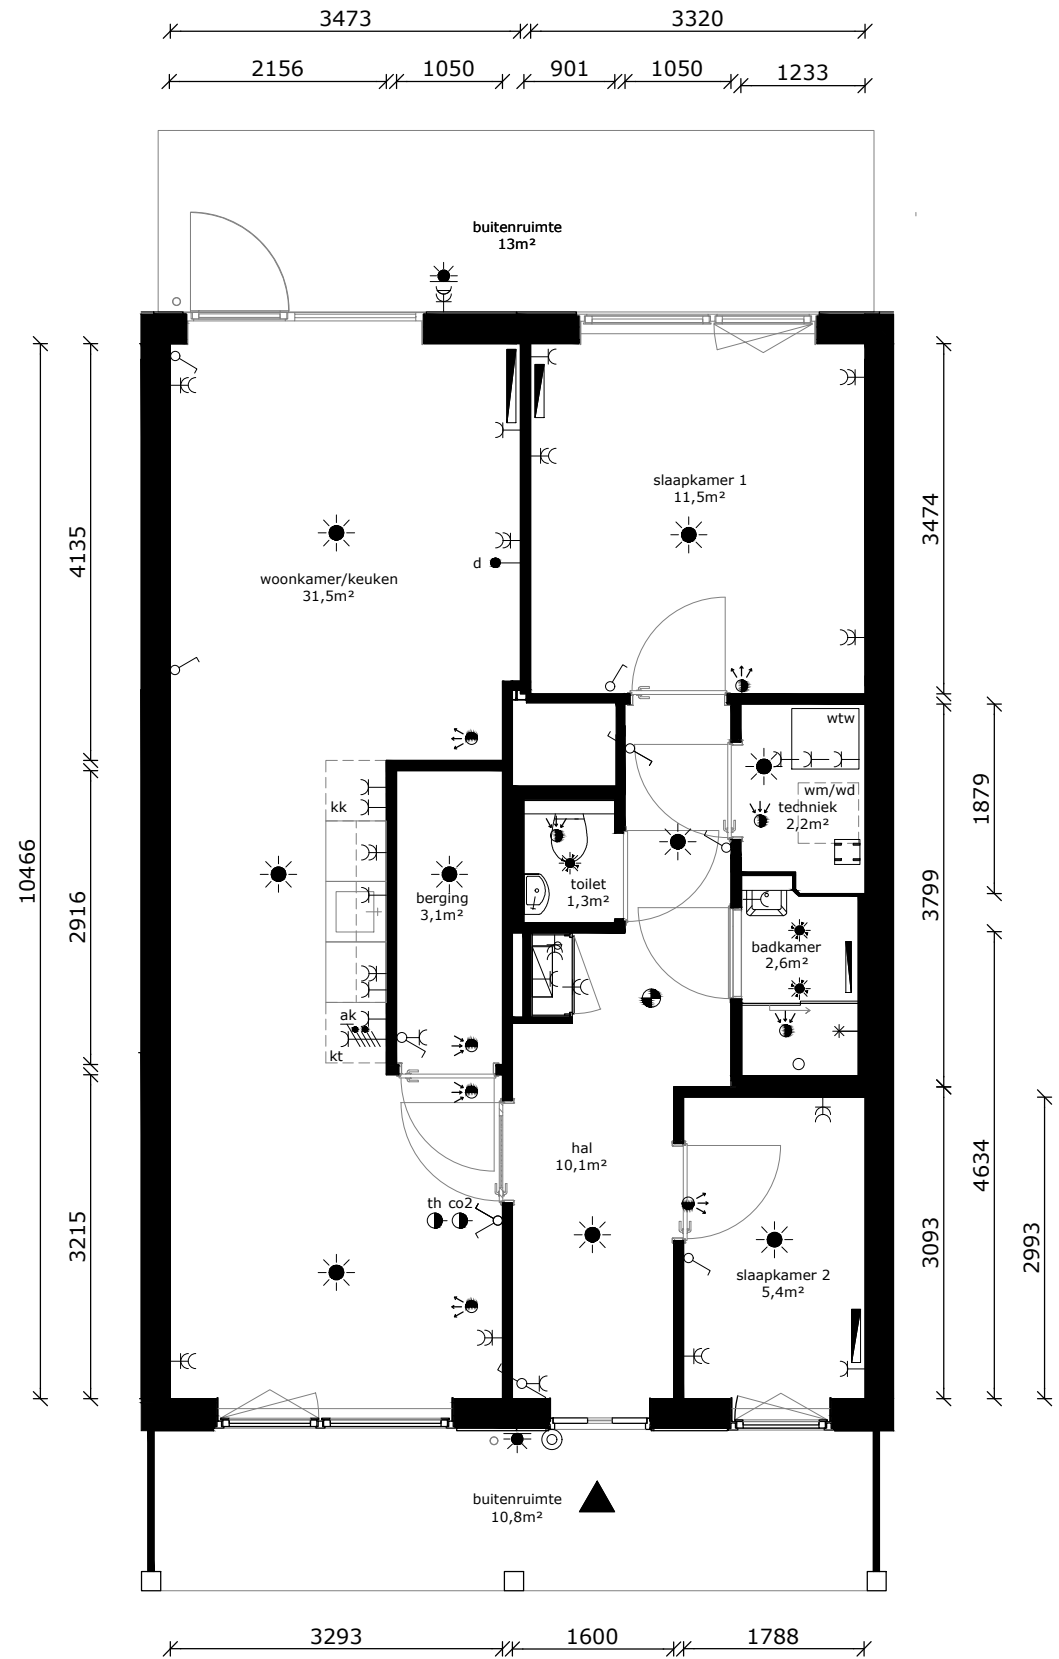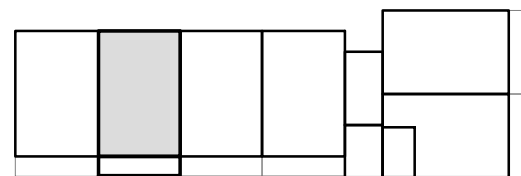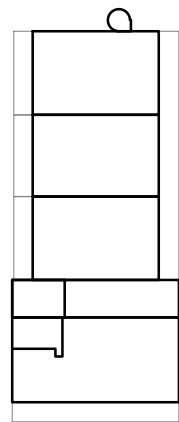

COMPLEX : 11380000
 ADRES : Corantijn 3
 BOUWJAAR : 2026
 OPMERKING : kleine afwijkingen mogelijk
 Aan deze tekeningen kunnen geen rechten worden ontleend

WONINGTYPE : Esp SH
 VERDIEPING : begane grond
 AANTAL KAMERS : 3
 STATUS : definitief
 DATUM : 29-04-2026



TECHNISCHE GEGEVENS

Omschrijving	Rc (m2.K/W)
begane grondvloer	>3,70
gevels	>4,70
dak	>6,30
Energielabel	A++

Wijze van ventileren: mechanische af- en toevoer d.m.v. wtw-unit geïntegreerd in warmtepomp

Wijze van verwarmen: elektrische convectoren en tapwater middels warmtepomp

Omschrijving vloeroppervlakte (NVO)




hal	10,1 m ²
woonkamer	25,9 m ²
keuken	5,6 m ²
slaapkamer 1	11,5 m ²
slaapkamer 2	5,4 m ²
badkamer	2,6 m ²
techniek	2,2 m ²
berging	3,1 m ²
toilet	1,3 m ²

Totaal GO / gebruiksoppervlakte 72,1 m²
(dit is inclusief de wanden)

buitenruimte ca 10,8 & 13 m²

lengte keukenblok 1800mm

	wandlichtpunt
	plafondlichtpunt
	plafondlichtpunt op bewegingssensor
	wandcontactdoos dubbel geaard
	wandcontactdoos enkel geaard
	wandcontactdoos tbv afzuigkap
	schakelaar
	wisselschakelaar
	serieschakelaar
	data/cai-aansluiting
	thermostaat
	mv-bediening
	vrijloopdranger
	drukknop bel
	intercom
	meterkast
	perilexaansl. (tbv kooktoestel)
	tbv aansluiting doucheceel / toilet
	elektrische radiator
	rookmelder
	af- / toevoerpunt tbv mv
	warmte afleverst
	wtw - installatie
	kooktoestel (opstelplaats)
	wasdroger (opstelplaats)
	wasmachine (opstelplaats)
	koelkast (opstelplaats)

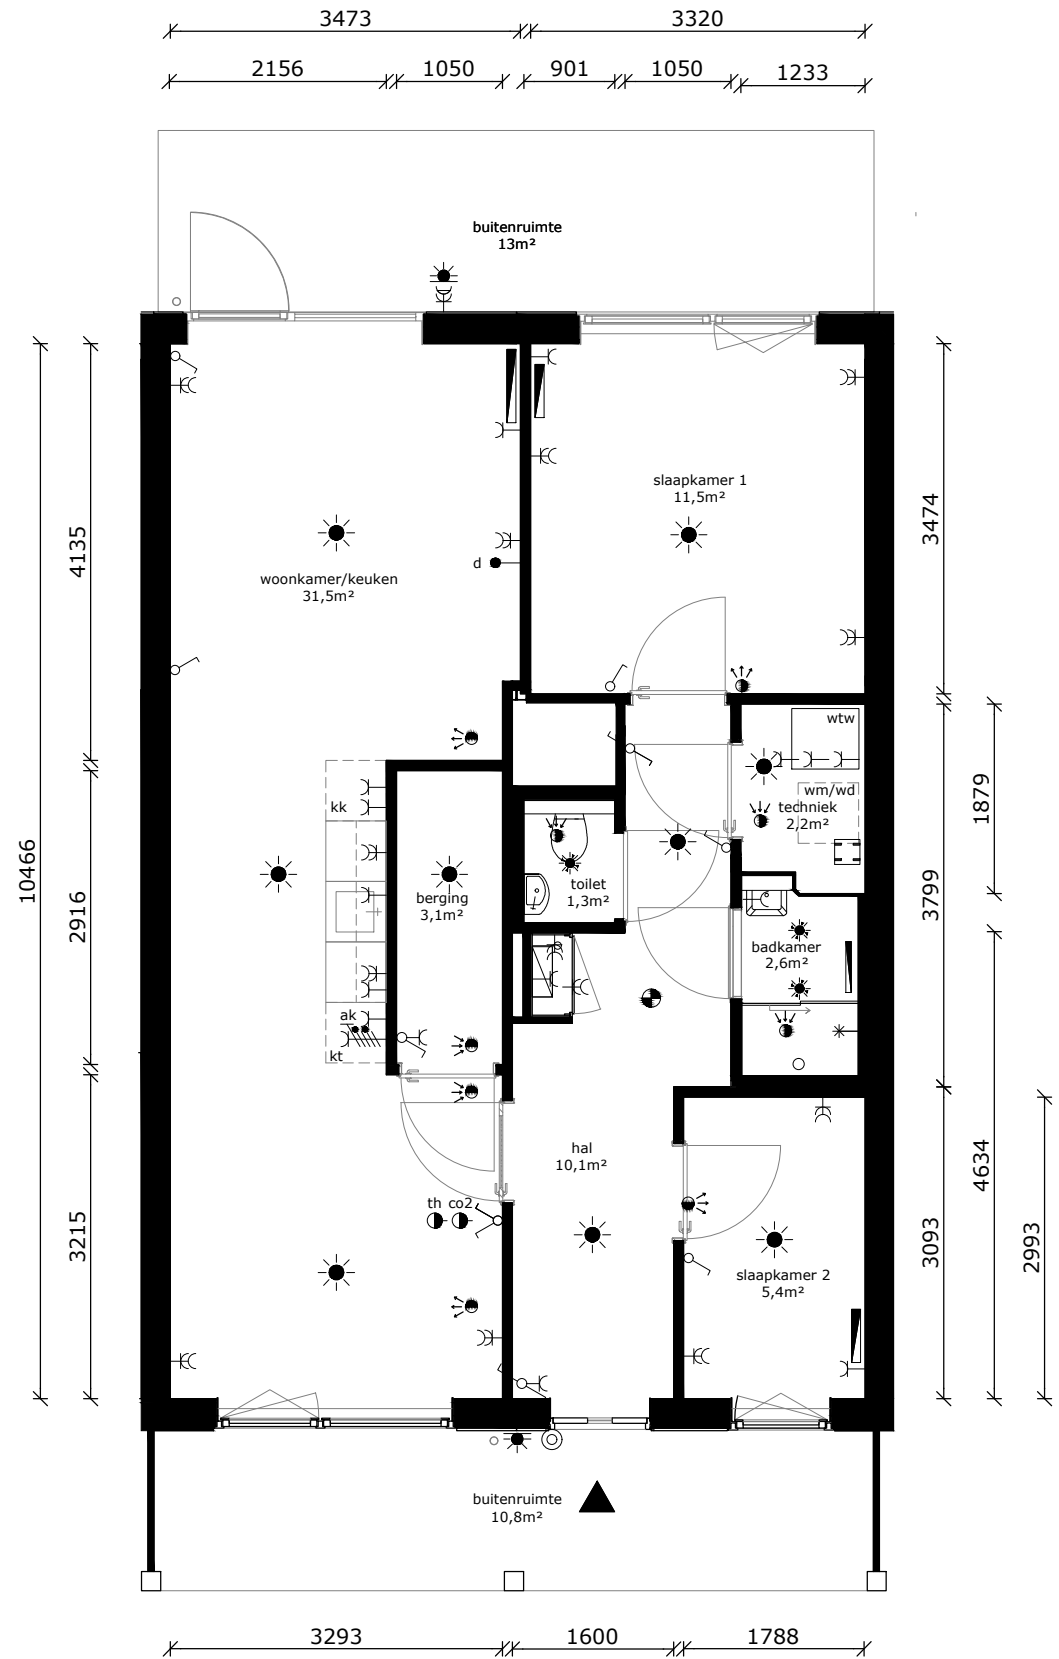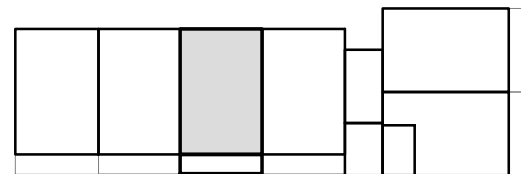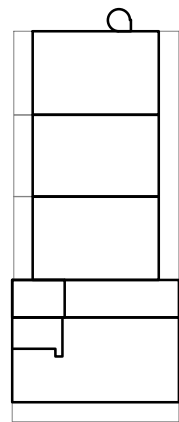

COMPLEX : 11380000
 ADRES : Corantijn 5
 BOUWJAAR : 2026
 OPMERKING : kleine afwijkingen mogelijk
 Aan deze tekeningen kunnen geen rechten worden ontleend

WONINGTYPE : Esp SH
 VERDIEPING : begane grond
 AANTAL KAMERS : 3
 STATUS : definitief
 DATUM : 29-04-2026



TECHNISCHE GEGEVENS

Omschrijving	Rc (m2.K/W)
begane grondvloer	>3,70
gevels	>4,70
dak	>6,30
Energie label	A++

Wijze van ventileren: mechanische af- en toevoer d.m.v. wtw-unit geïntegreerd in warmtepomp

Wijze van verwarmen: elektrische convectoren en tapwater middels warmtepomp

Omschrijving vloeroppervlakte (NVO)




hal	10,1 m ²
woonkamer	25,9 m ²
keuken	5,6 m ²
slaapkamer 1	11,4 m ²
slaapkamer 2	5,4 m ²
badkamer	2,6 m ²
techniek	2,2 m ²
berging	3,1 m ²
toilet	1,3 m ²

Totaal GO / gebruiksoppervlakte 72,1 m²
(dit is inclusief de wanden)

buitenruimte ca 10,8 & 13 m²

lengte keukenblok 1800mm

	wandlichtpunt
	plafondlichtpunt
	plafondlichtpunt op bewegingssensor
	wandcontactdoos dubbel geaard
	wandcontactdoos enkel geaard
	wandcontactdoos tbv afzuigkap
	schakelaar
	wisselschakelaar
	serieschakelaar
	data/cai-aansluiting
	thermostaat
	mv-bediening
	vrijloopdranger
	drukknop bel
	intercom
	meterkast
	perilexaansl. (tbv kooktoestel)
	tbv aansluiting doucheceel / toilet
	elektrische radiator
	rookmelder
	af- / toevoerpunt tbv mv
	warmte afleverst
	wtw - installatie
	kt kooktoestel (opstelplaats)
	wd wasdroger (opstelplaats)
	wm wasmachine (opstelplaats)
	kk koelkast (opstelplaats)

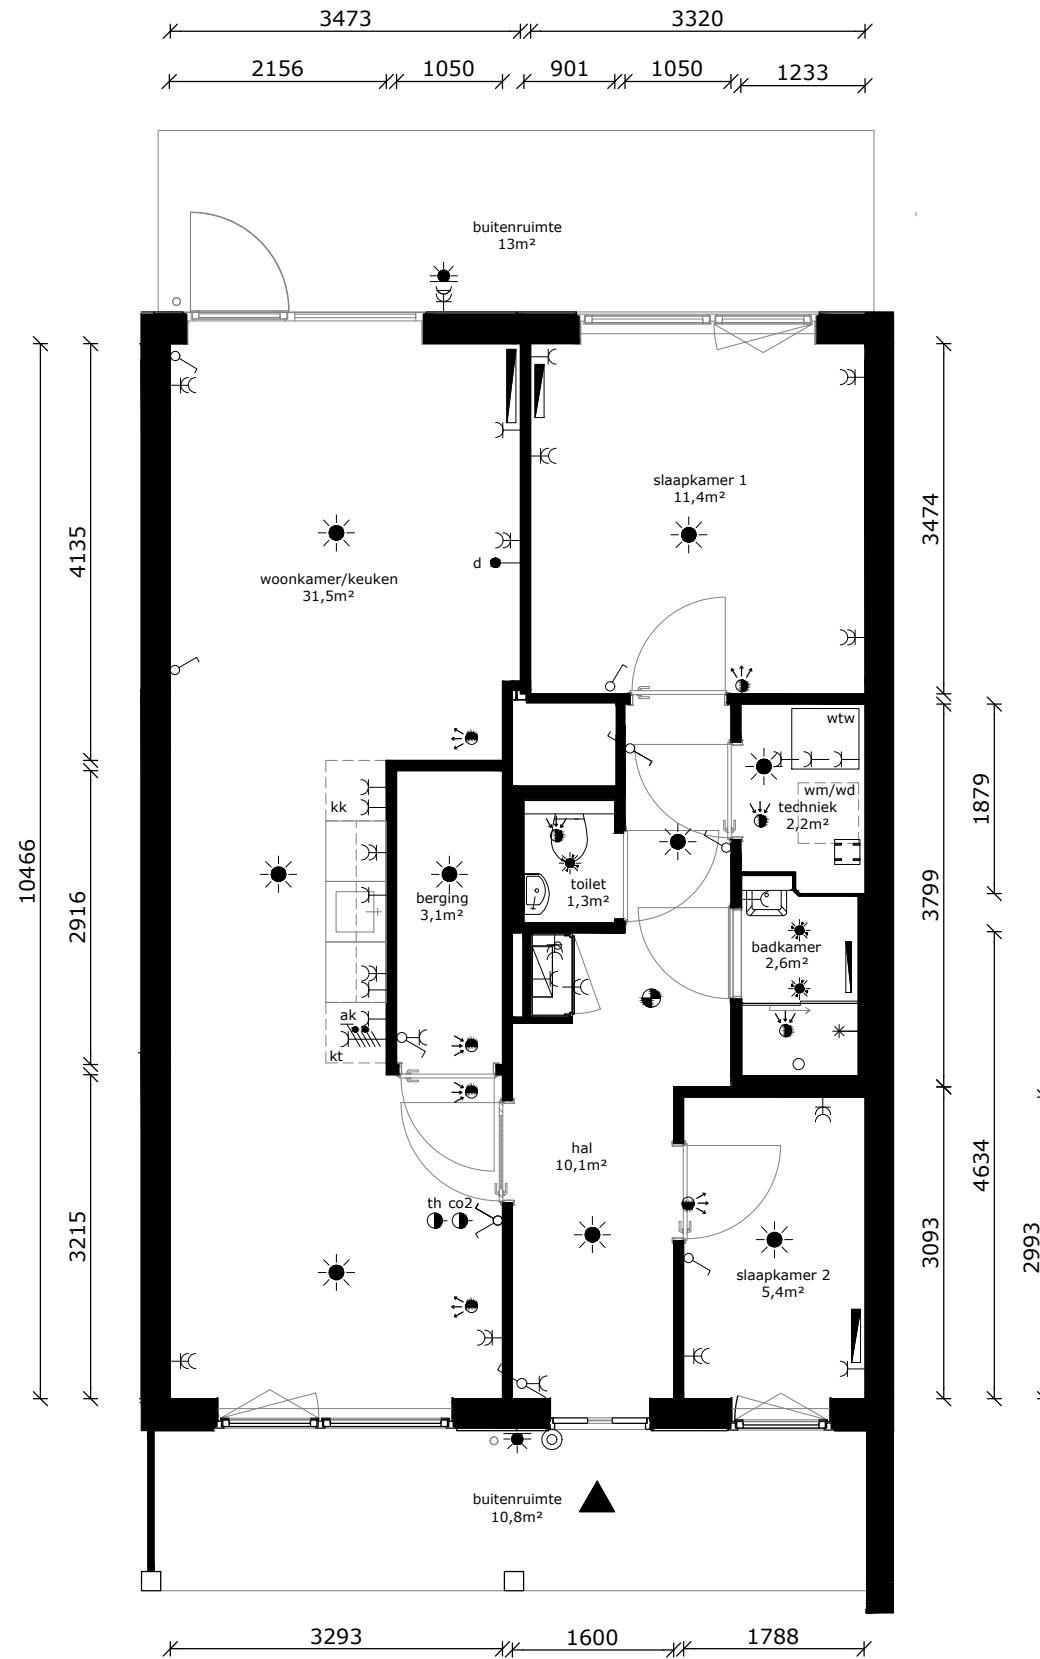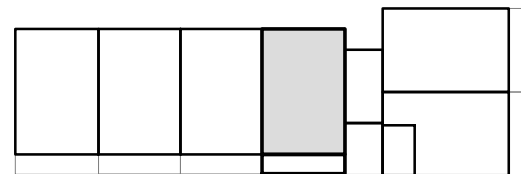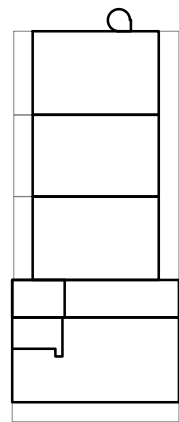

COMPLEX : 11380000
 ADRES : Corantijn 7
 BOUWJAAR : 2026
 OPMERKING : kleine afwijkingen mogelijk
 Aan deze tekeningen kunnen geen rechten worden ontleend

WONINGTYPE : Esp SH
 VERDIEPING : begane grond
 AANTAL KAMERS : 3
 STATUS : definitief
 DATUM : 29-04-2026



TECHNISCHE GEGEVENS




Omschrijving	Rc (m2.K/W)
begane grondvloer	>3,70
gevels	>4,70
dak	>6,30
Energielabel	A++

Wijze van ventileren: mechanische af- en toevoer d.m.v. wtw-unit geïntegreerd in warmtepomp

Wijze van verwarmen: elektrische convectoren en tapwater middels warmtepomp

Omschrijving	vloeroppervlakte (NVO)
hal	11,9 m ²
woonkamer	22,6 m ²
keuken	5,6 m ²
slaapkamer 1	11,5 m ²
slaapkamer 2	6,5 m ²
badkamer	2,5 m ²
techniek	2,1 m ²
berging	4,0 m ²
Totaal GO / GBO (dit is inclusief de wanden)	71,4 m²
buitenruimte	ca 13,5 m ²
lengte keukenblok	1800mm

	wandlichtpunt
	plafondlichtpunt
	plafondlichtpunt op bewegingssensor
	wandcontactdoos dubbel geaard
	wandcontactdoos enkel geaard
	wandcontactdoos tbv afzuigkap
	schakelaar
	wisselschakelaar
	serieschakelaar
	data/cai-aansluiting
	thermostaat
	mv-bediening
	vrijloopdranger
	drukknop bel
	intercom
	meterkast
	perilexaansl. (tbv kooktoestel)
	tbv aansluiting doucheceel / toilet
	elektrische radiator
	rookmelder
	af- / toevoerpunt tbv mv
	warmte afleverst
	wtw - installatie
	kt kooktoestel (opstelplaats)
	wd wasdroger (opstelplaats)
	wm wasmachine (opstelplaats)
	kk koelkast (opstelplaats)

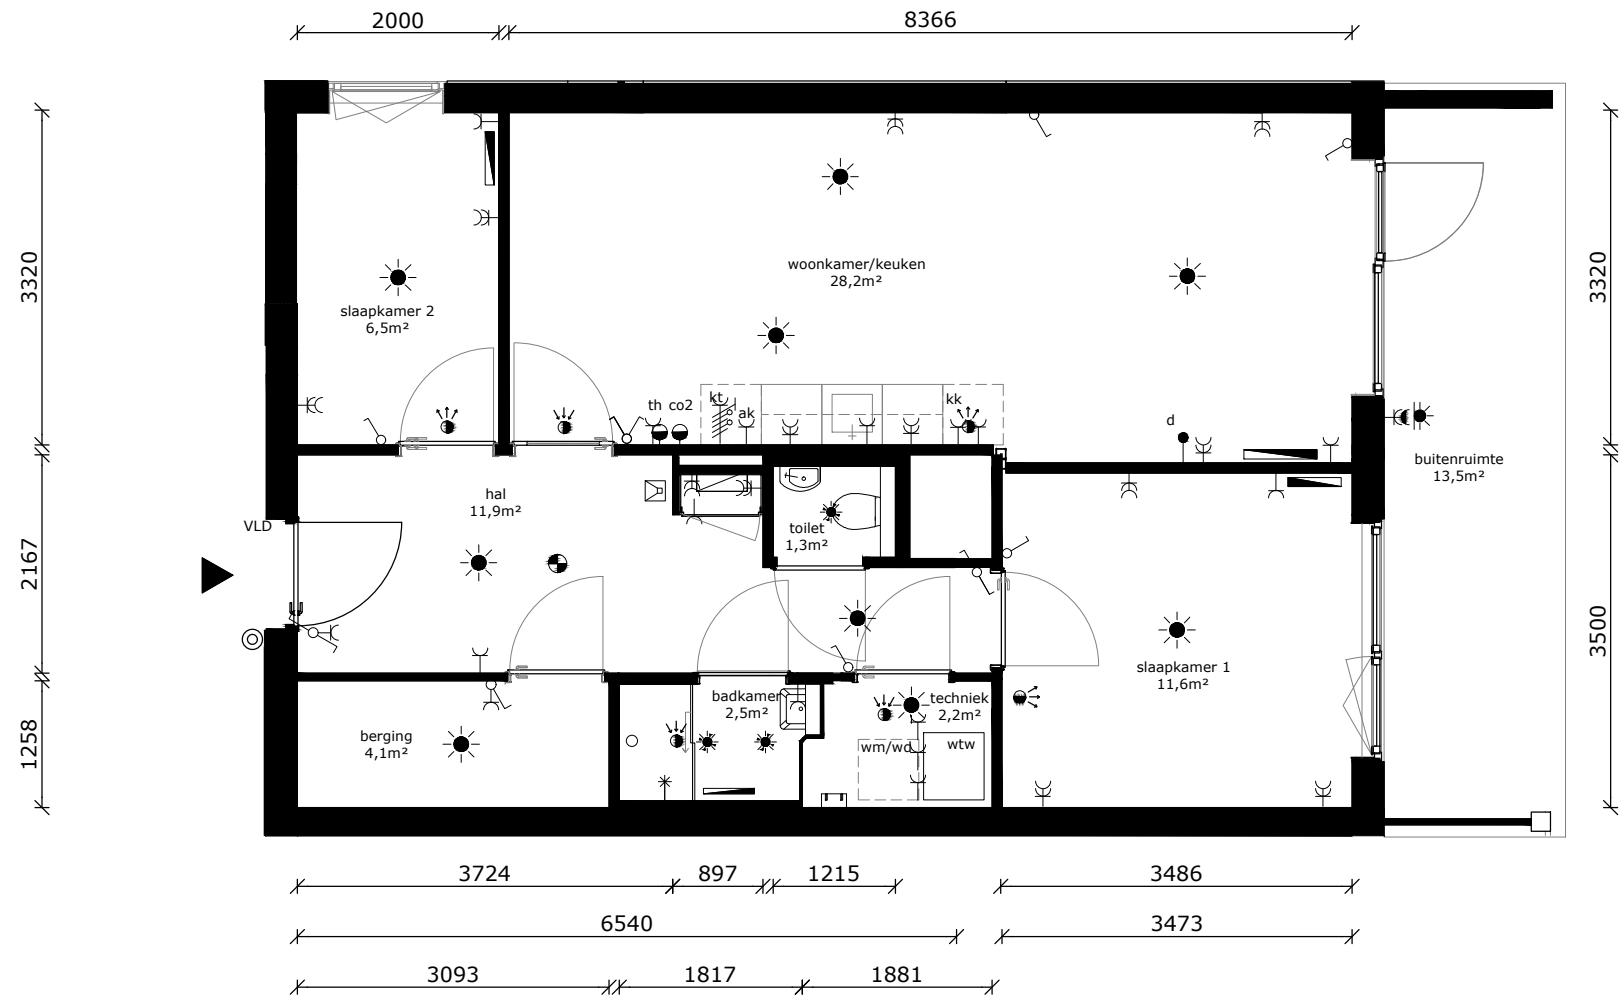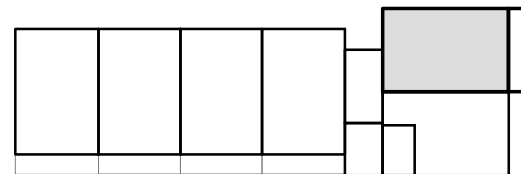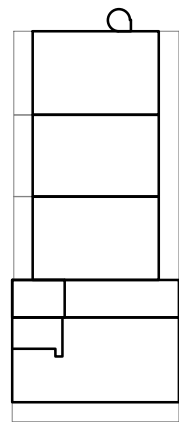

COMPLEX : 11380000
 ADRES : Corantijn 9
 BOUWJAAR : 2026
 OPMERKING : kleine afwijkingen mogelijk
 Aan deze tekeningen kunnen geen rechten worden ontleend

WONINGTYPE : Dsp SH
 VERDIEPING : begane grond
 AANTAL KAMERS : 3
 STATUS : definitief
 DATUM : 29-04-2026



TECHNISCHE GEGEVENS



Omschrijving	Rc (m2.K/W)
begane grondvloer	>3,70
gevels	>4,70
dak	>6,30
Energielabel	A++

Wijze van ventileren: mechanische af- en toevoer d.m.v. wtw-unit geïntegreerd in warmtepomp

Wijze van verwarmen: elektrische convectoren en tapwater middels warmtepomp

Omschrijving	vloeroppervlakte (NVO)
hal	11,9 m ²
woonkamer	22,6 m ²
keuken	5,6 m ²
slaapkamer 1	11,5 m ²
slaapkamer 2	6,6 m ²
badkamer	2,5 m ²
techniek	2,1 m ²
berging	4,0 m ²
Totaal GO / GBO (dit is inclusief de wanden)	71,4 m²
buitenruimte	ca 13,5 m ²
lengte keukenblok	1800mm

	wandlichtpunt
	plafondlichtpunt
	plafondlichtpunt op bewegingssensor
	wandcontactdoos dubbel geaard
	wandcontactdoos enkel geaard
	wandcontactdoos tbv afzuigkap
	schakelaar
	wisselschakelaar
	serieschakelaar
	data/cai-aansluiting
	thermostaat
	mv-bediening
	vrijloopdranger
	druknop bel
	intercom
	meterkast
	perilexaansl. (tbv kooktoestel)
	tbv aansluiting doucheceel / toilet
	elektrische radiator
	rookmelder
	af- / toevoerpunt tbv mv
	warmte afleverst
	wtw - installatie
	kt kooktoestel (opstelplaats)
	wd wasdroger (opstelplaats)
	wm wasmachine (opstelplaats)
	kk koelkast (opstelplaats)

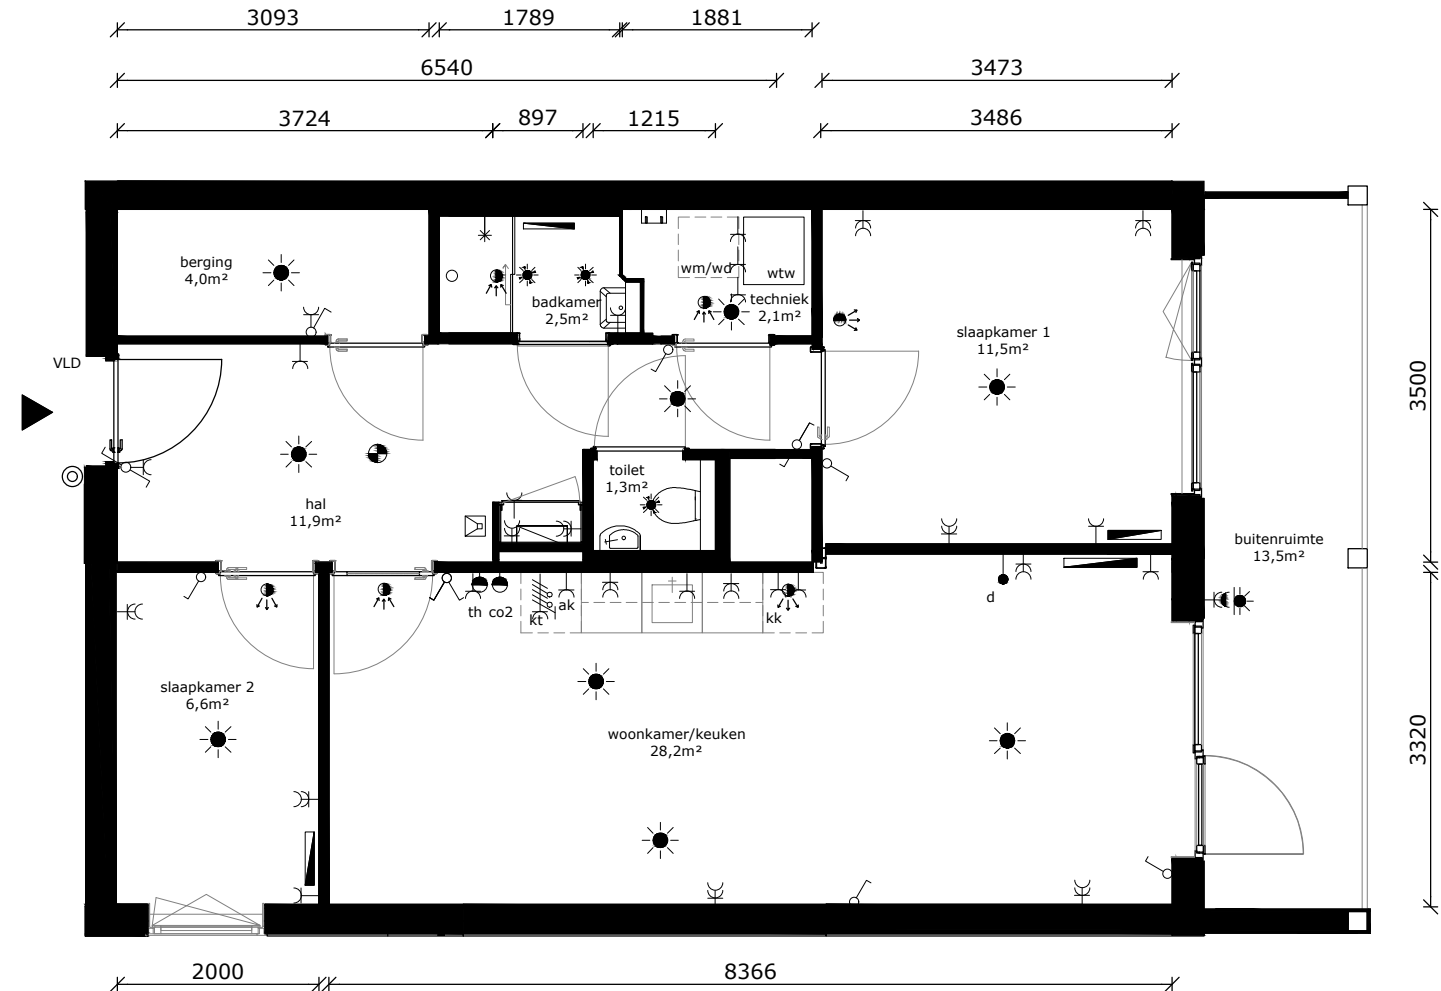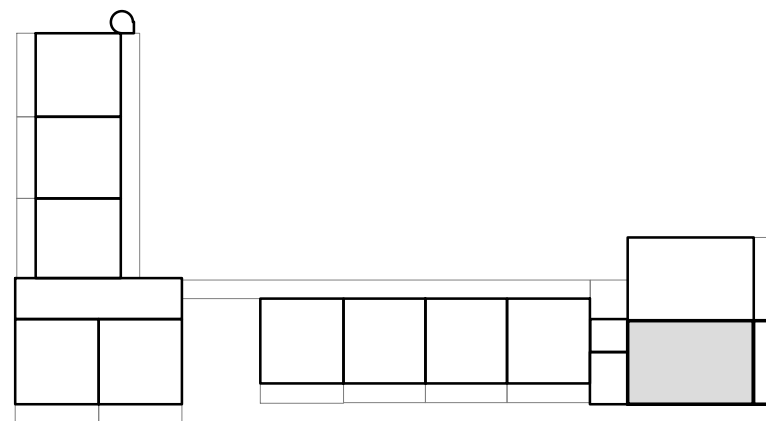

COMPLEX : 11380000
 ADRES : Corantijn 11
 BOUWJAAR : 2026
 OPMERKING : kleine afwijkingen mogelijk
 Aan deze tekeningen kunnen geen rechten worden ontleend

WONINGTYPE : D SH
 VERDIEPING : 1e verdieping
 AANTAL KAMERS : 3
 STATUS : definitief
 DATUM : 29-04-2026



TECHNISCHE GEGEVENS



Omschrijving	Rc (m2.K/W)
begane grondvloer	>3,70
gevels	>4,70
dak	>6,30
Energielabel	A++

Wijze van ventileren: mechanische af- en toevoer d.m.v. wtw-unit geïntegreerd in warmtepomp

Wijze van verwarmen: elektrische convectoren en tapwater middels warmtepomp

Omschrijving	vloeroppervlakte (NVO)
hal	11,9 m ²
woonkamer	22,6 m ²
keuken	5,6 m ²
slaapkamer 1	11,5 m ²
slaapkamer 2	6,7 m ²
badkamer	2,5 m ²
techniek	2,1 m ²
berging	4,0 m ²
Totaal GO / GBO (dit is inclusief de wanden)	71,4 m²
buitenruimte	ca 13,5 m ²
lengte keukenblok	1800mm

	wandlichtpunt
	plafondlichtpunt
	plafondlichtpunt op bewegingssensor
	wandcontactdoos dubbel geaard
	wandcontactdoos enkel geaard
	wandcontactdoos tbv afzuigkap
	schakelaar
	wisselschakelaar
	serieschakelaar
	data/cai-aansluiting
	thermostaat
	mv-bediening
	vrijloopdranger
	druknop bel
	intercom
	meterkast
	perilexaansl. (tbv kooktoestel)
	tbv aansluiting doucheceel / toilet
	elektrische radiator
	rookmelder
	af- / toevoerpunt tbv mv
	warmte afleverst
	wtw - installatie
	kt kooktoestel (opstelplaats)
	wd wasdroger (opstelplaats)
	wm wasmachine (opstelplaats)
	kk koelkast (opstelplaats)

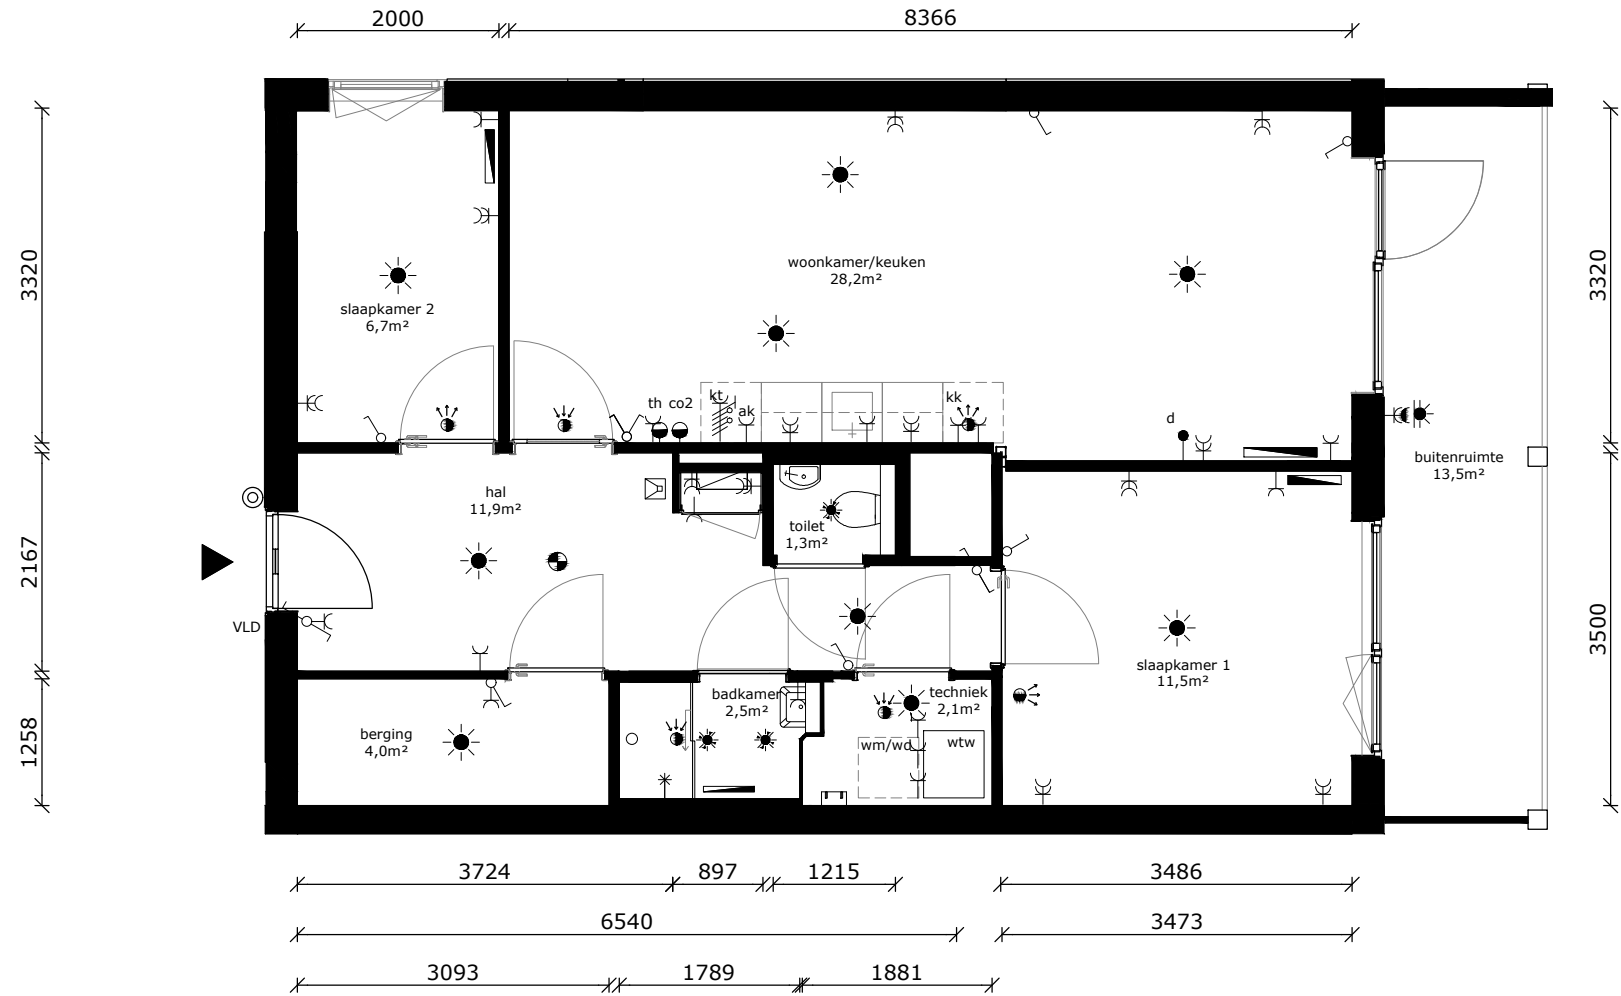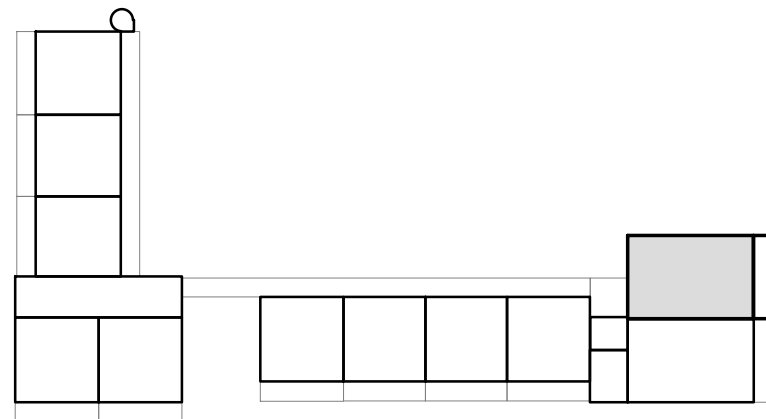

COMPLEX : 11380000
 ADRES : Corantijn 13
 BOUWJAAR : 2026
 OPMERKING : kleine afwijkingen mogelijk
 Aan deze tekeningen kunnen geen rechten worden ontleend

WONINGTYPE : D SH
 VERDIEPING : 1e verdieping
 AANTAL KAMERS : 3
 STATUS : definitief
 DATUM : 29-04-2026



TECHNISCHE GEGEVENS

Omschrijving	Rc (m2.K/W)
begane grondvloer	>3,70
gevels	>4,70
dak	>6,30
Energielabel	A++

Wijze van ventileren: mechanische af- en toevoer d.m.v. wtw-unit geïntegreerd in warmtepomp

Wijze van verwarmen: elektrische convectoren en tapwater middels warmtepomp


Omschrijving vloeroppervlakte (NVO)

hal	5,8 m ²
woonkamer	18,4 m ²
keuken	5,6 m ²
slaapkamer 1	11,6 m ²
badkamer	2,5 m ²
techniek	2,1 m ²


Totaal GO / GBO 47,5 m²
(dit is inclusief de wanden)

buitenruimte ca 10,8 m²

lengte keukenblok 1800mm

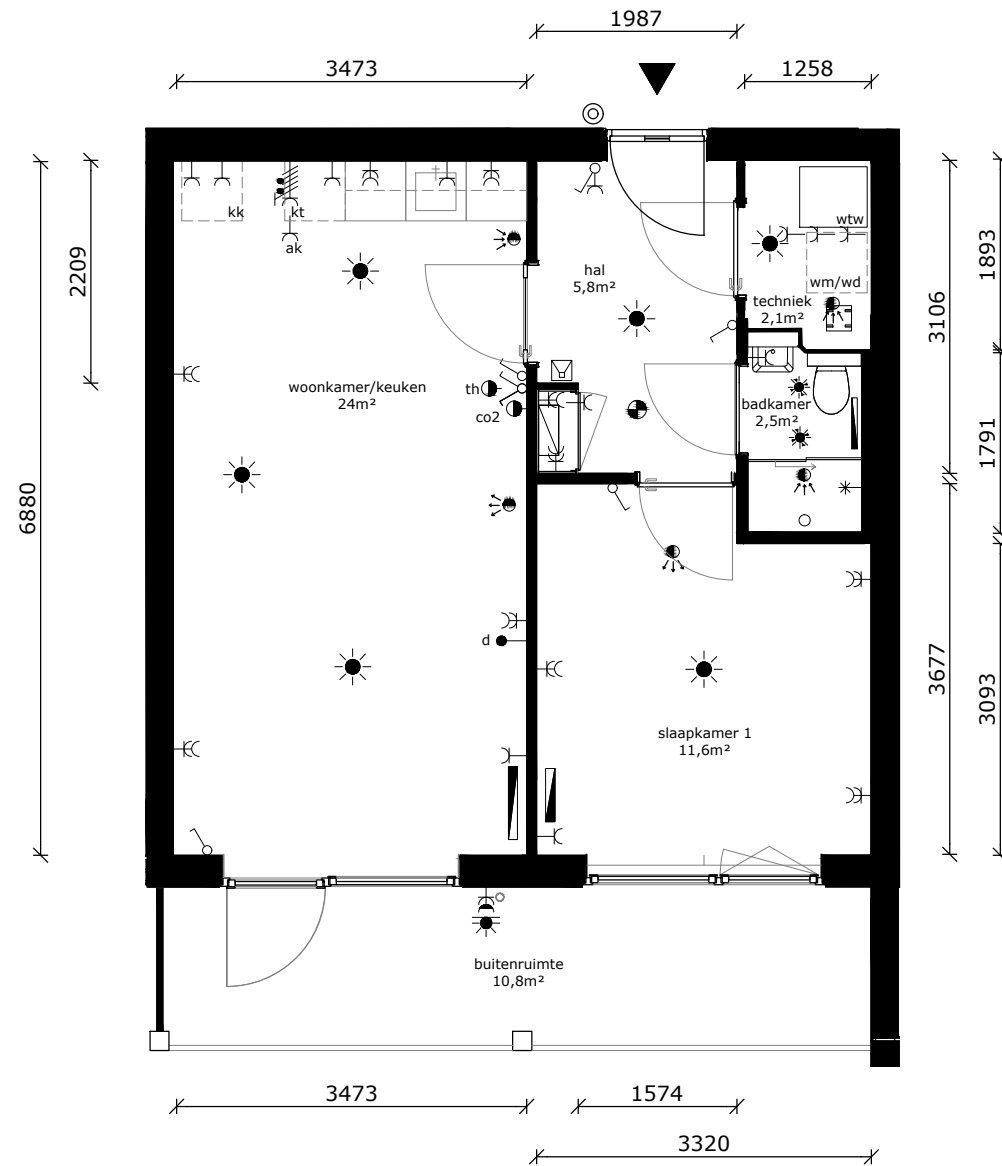

	wandlichtpunt
	plafondlichtpunt
	plafondlichtpunt op bewegingssensor
	wandcontactdoos dubbel geaard
	wandcontactdoos enkel geaard
	wandcontactdoos tbv afzuigkap
	schakelaar
	wisselschakelaar
	serieschakelaar
	data/cai-aansluiting
	thermostaat
	mv-bediening
	vrijloopdranger
	drukknop bel
	intercom
	meterkast
	perilexaansl. (tbv kooktoestel)
	tbv aansluiting doucheceel / toilet
	elektrische radiator
	rookmelder
	af- / toevoerpunt tbv mv
	warmte afleverset
	wtw - installatie
	kooktoestel (opstelplaats)
	wasdroger (opstelplaats)
	wasmachine (opstelplaats)
	koelkast (opstelplaats)

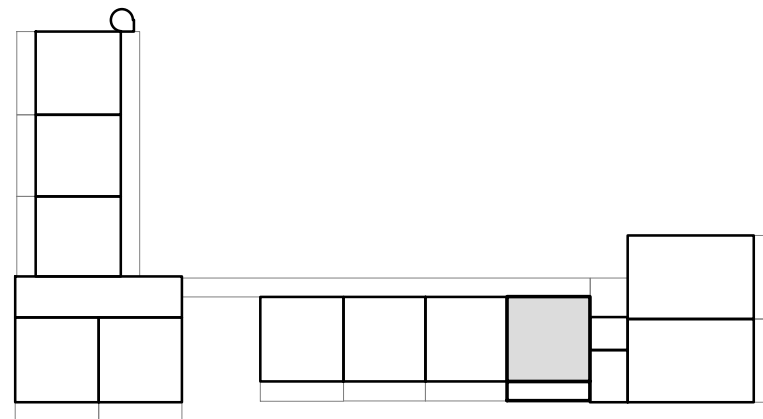

COMPLEX : 11380000
 ADRES : Corantijn 15
 BOUWJAAR : 2026
 OPMERKING : kleine afwijkingen mogelijk
 Aan deze tekeningen kunnen geen rechten worden ontleend

WONINGTYPE : C SH
 VERDIEPING : 1e verdieping
 AANTAL KAMERS : 2
 STATUS : definitief
 DATUM : 29-04-2026



TECHNISCHE GEGEVENS

Omschrijving	Rc (m2.K/W)
begane grondvloer	>3,70
gevels	>4,70
dak	>6,30
Energielabel	A++

Wijze van ventileren: mechanische af- en toevoer d.m.v. wtw-unit geïntegreerd in warmtepomp

Wijze van verwarmen: elektrische convectoren en tapwater middels warmtepomp


Omschrijving vloeroppervlakte (NVO)

hal	5,8 m ²
woonkamer	18,4 m ²
keuken	5,6 m ²
slaapkamer 1	11,6 m ²
badkamer	2,5 m ²
techniek	2,1 m ²


Totaal GO / GBO 47,5 m²
(dit is inclusief de wanden)

buitenruimte ca 10,8 m²

lengte keukenblok 1800mm

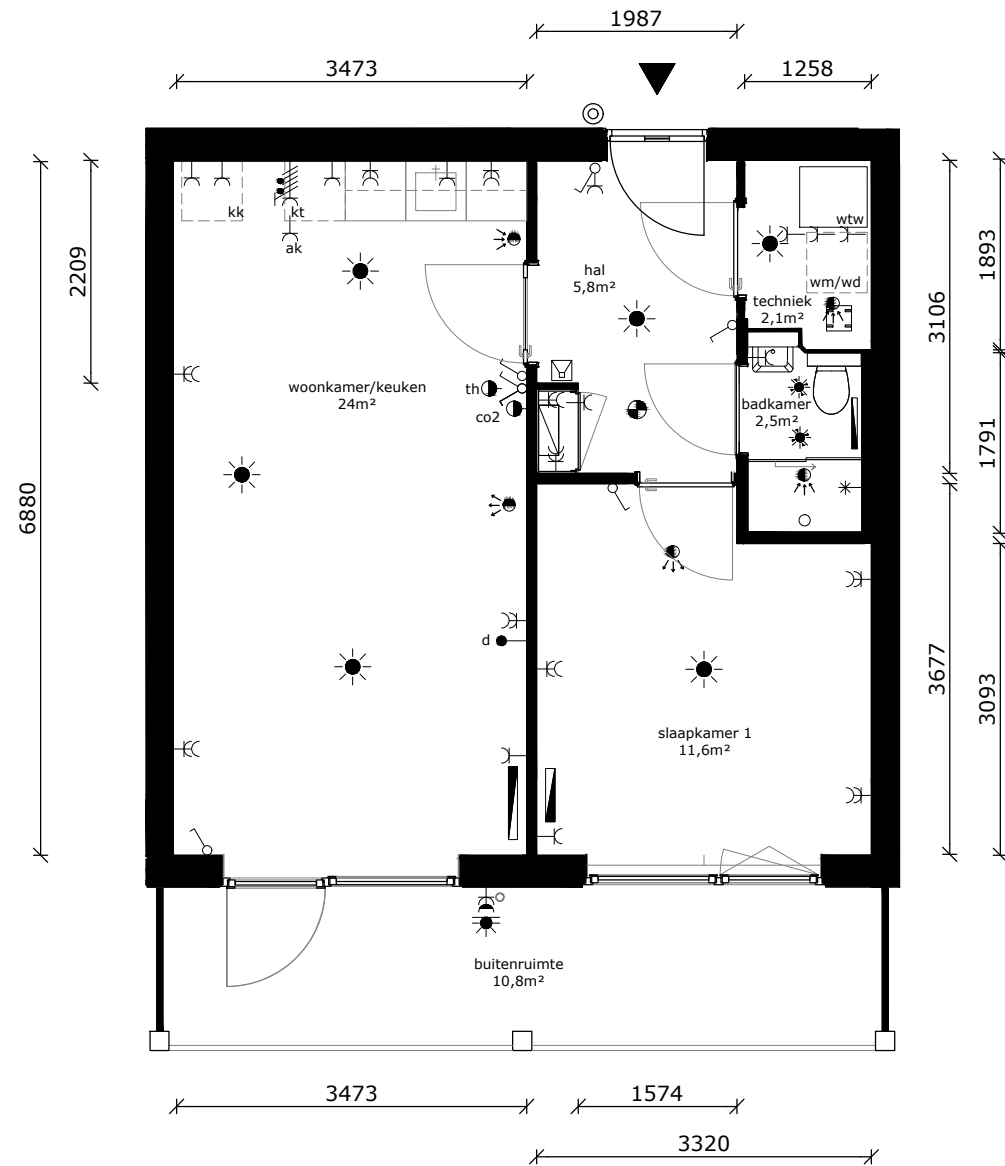

	wandlichtpunt
	plafondlichtpunt
	plafondlichtpunt op bewegingssensor
	wandcontactdoos dubbel geaard
	wandcontactdoos enkel geaard
	wandcontactdoos tbv afzuigkap
	schakelaar
	wisselschakelaar
	serieschakelaar
	data/cai-aansluiting
	thermostaat
	mv-bediening
	vrijloopdranger
	drukknop bel
	intercom
	meterkast
	perilexaansl. (tbv kooktoestel)
	tbv aansluiting doucheceel / toilet
	elektrische radiator
	rookmelder
	af- / toevoerpunt tbv mv
	warmte afleverset
	wtw - installatie
	kooktoestel (opstelplaats)
	wasdroger (opstelplaats)
	wasmachine (opstelplaats)
	koelkast (opstelplaats)

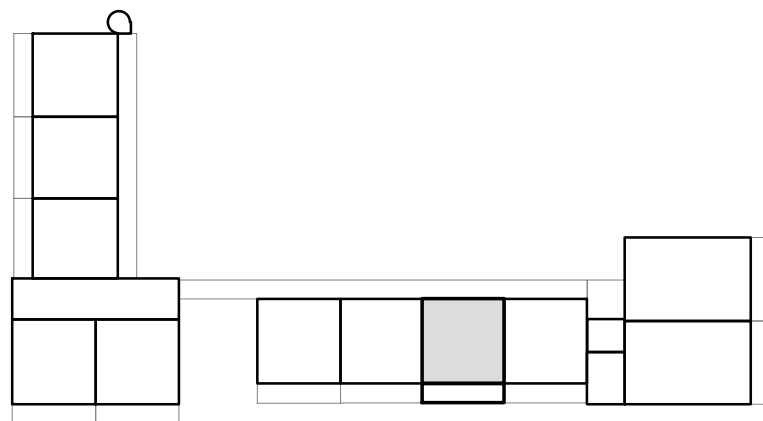

COMPLEX : 11380000
 ADRES : Corantijn 17
 BOUWJAAR : 2026
 OPMERKING : kleine afwijkingen mogelijk
 Aan deze tekeningen kunnen geen rechten worden ontleend

WONINGTYPE : C SH
 VERDIEPING : 1e verdieping
 AANTAL KAMERS : 2
 STATUS : definitief
 DATUM : 29-04-2026



TECHNISCHE GEGEVENS

Omschrijving	Rc (m2.K/W)
begane grondvloer	>3,70
gevels	>4,70
dak	>6,30
Energie label	A++

Wijze van ventileren: mechanische af- en toevoer d.m.v. wtw-unit geïntegreerd in warmtepomp

Wijze van verwarmen: elektrische convectoren en tapwater middels warmtepomp


Omschrijving vloeroppervlakte (NVO)

hal	5,8 m ²
woonkamer	18,4 m ²
keuken	5,6 m ²
slaapkamer 1	11,6 m ²
badkamer	2,5 m ²
techniek	2,1 m ²


Totaal GO / GBO 47,5 m²
(dit is inclusief de wanden)

buitenruimte ca 10,8 m²

lengte keukenblok 1800mm

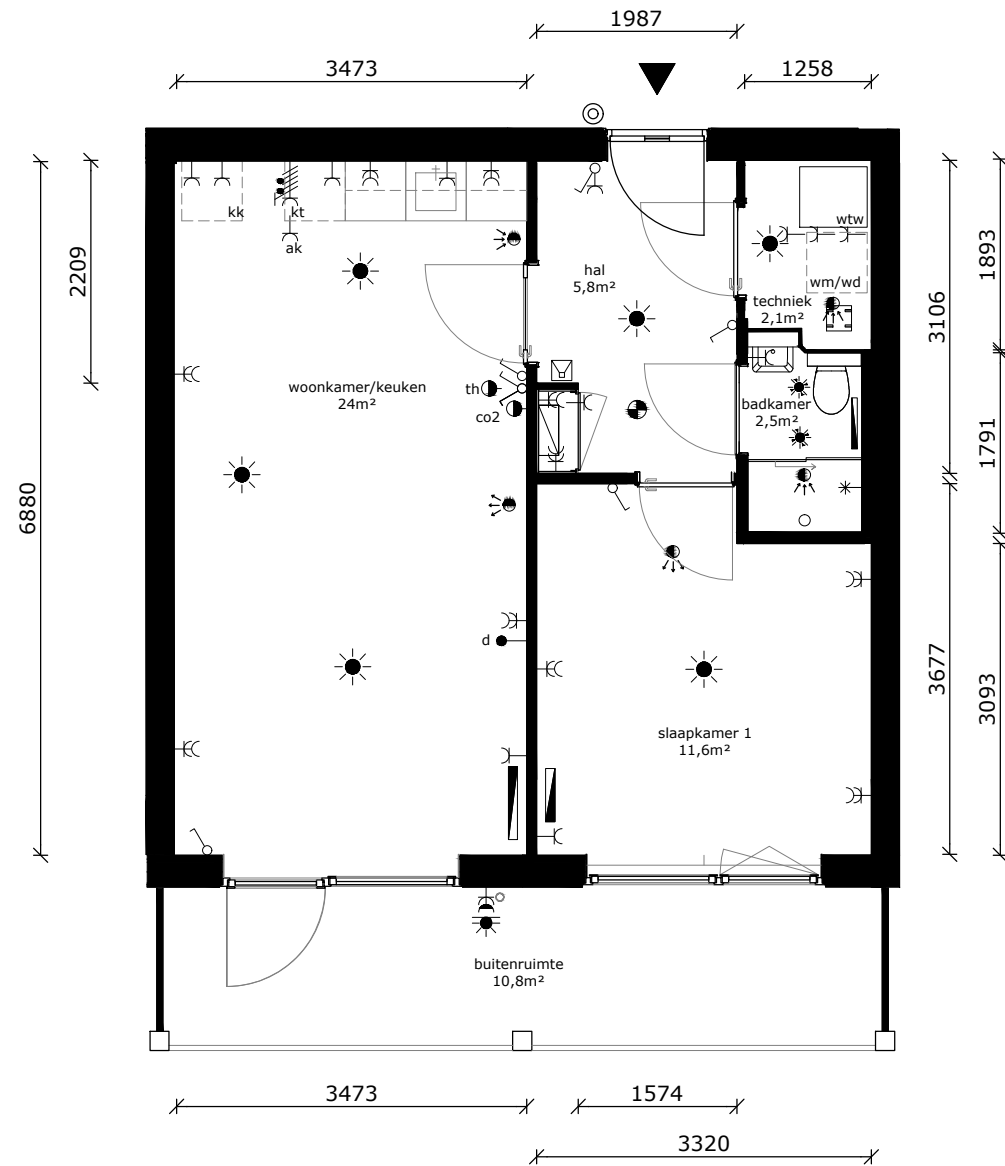

	wandlichtpunt
	plafondlichtpunt
	plafondlichtpunt op bewegingssensor
	wandcontactdoos dubbel geaard
	wandcontactdoos enkel geaard
	wandcontactdoos tbv afzuigkap
	schakelaar
	wisselschakelaar
	serieschakelaar
	data/cai-aansluiting
	thermostaat
	mv-bediening
	vrijloopdranger
	drukknop bel
	intercom
	meterkast
	perilexaansl. (tbv kooktoestel)
	tbv aansluiting doucheceel / toilet
	elektrische radiator
	rookmelder
	af- / toevoerpunt tbv mv
	warmte afleverset
	wtw - installatie
	kooktoestel (opstelplaats)
	wasdroger (opstelplaats)
	wasmachine (opstelplaats)
	koelkast (opstelplaats)

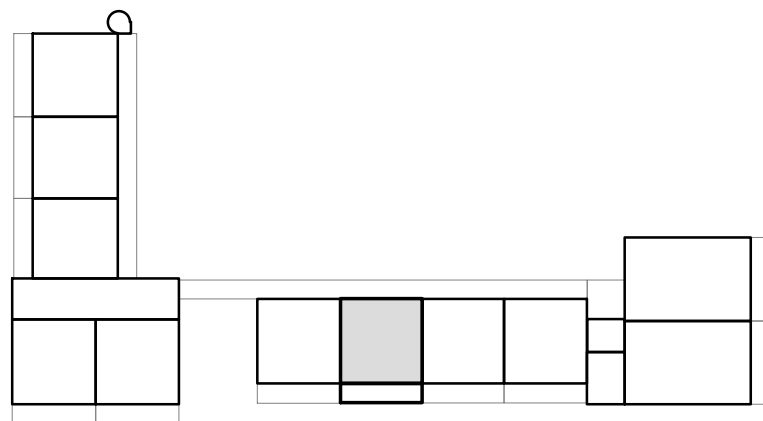

COMPLEX : 11380000
 ADRES : Corantijn 19
 BOUWJAAR : 2026
 OPMERKING : kleine afwijkingen mogelijk
 Aan deze tekeningen kunnen geen rechten worden ontleend

WONINGTYPE : C SH
 VERDIEPING : 1e verdieping
 AANTAL KAMERS : 2
 STATUS : definitief
 DATUM : 29-04-2026



TECHNISCHE GEGEVENS

Omschrijving	Rc (m2.K/W)
begane grondvloer	>3,70
gevels	>4,70
dak	>6,30
Energielabel	A++

Wijze van ventileren: mechanische af- en toevoer d.m.v. wtw-unit geïntegreerd in warmtepomp

Wijze van verwarmen: elektrische convectoren en tapwater middels warmtepomp


Omschrijving vloeroppervlakte (NVO)

hal	5,8 m ²
woonkamer	18,2 m ²
keuken	5,6 m ²
slaapkamer 1	11,6 m ²
badkamer	2,5 m ²
techniek	2,1 m ²


Totaal GO / GBO 47,3 m²
(dit is inclusief de wanden)

buitenruimte ca 10,8 m²

lengte keukenblok 1800mm

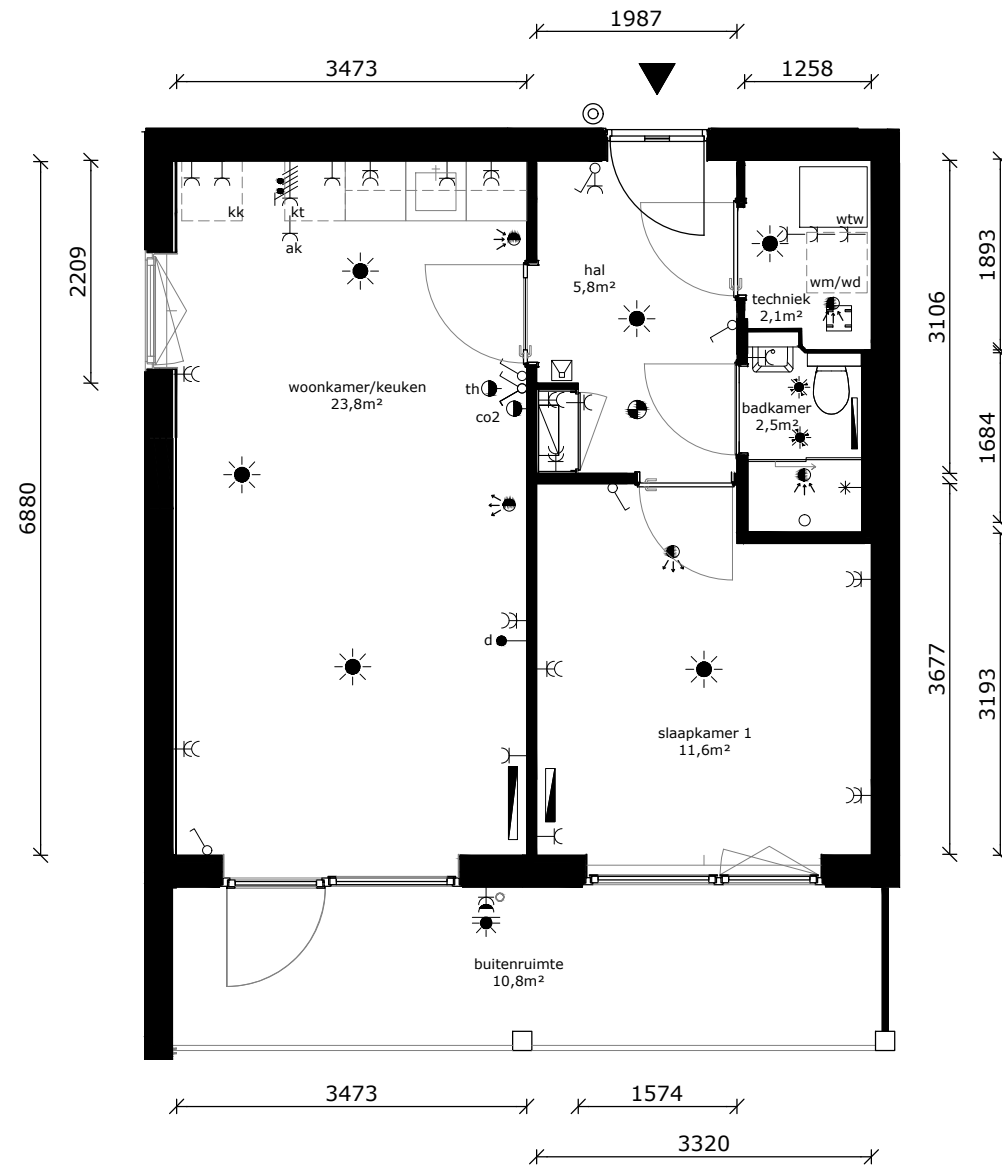

	wandlichtpunt
	plafondlichtpunt
	plafondlichtpunt op bewegingssensor
	wandcontactdoos dubbel geaard
	wandcontactdoos enkel geaard
	wandcontactdoos tbv afzuigkap
	schakelaar
	wisselschakelaar
	serieschakelaar
	data/cai-aansluiting
	thermostaat
	mv-bediening
	vrijloopdranger
	drukknop bel
	intercom
	meterkast
	perilexaansl. (tbv kooktoestel)
	tbv aansluiting doucheceel / toilet
	elektrische radiator
	rookmelder
	af- / toevoerpunt tbv mv
	warmte afleverset
	wtw - installatie
	kooktoestel (opstelplaats)
	wasdroger (opstelplaats)
	wasmachine (opstelplaats)
	koelkast (opstelplaats)

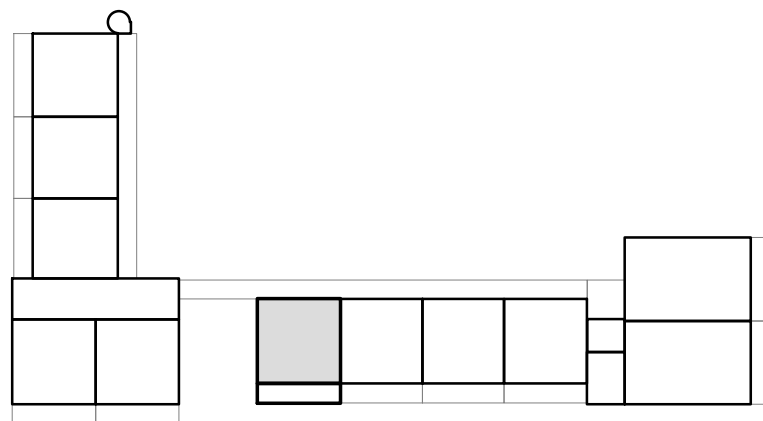

COMPLEX : 11380000
 ADRES : Corantijn 21
 BOUWJAAR : 2026
 OPMERKING : kleine afwijkingen mogelijk
 Aan deze tekeningen kunnen geen rechten worden ontleend

WONINGTYPE : C SH
 VERDIEPING : 1e verdieping
 AANTAL KAMERS : 2
 STATUS : definitief
 DATUM : 29-04-2026



TECHNISCHE GEGEVENS



Omschrijving	Rc (m2.K/W)
begane grondvloer	>3,70
gevels	>4,70
dak	>6,30
Energie label	A++

Wijze van ventileren: mechanische af- en toevoer d.m.v. wtw-unit geïntegreerd in warmtepomp

Wijze van verwarmen: elektrische convectoren en tapwater middels warmtepomp

Omschrijving	vloeroppervlakte (NVO)
hal	11,9 m ²
woonkamer	22,6 m ²
keuken	5,6 m ²
slaapkamer 1	11,5 m ²
slaapkamer 2	6,6 m ²
badkamer	2,5 m ²
techniek	2,1 m ²
berging	4,0 m ²
Totaal GO / GBO (dit is inclusief de wanden)	71,4 m²
buitenruimte	ca 13,5 m ²
lengte keukenblok	1800mm

	wandlichtpunt
	plafondlichtpunt
	plafondlichtpunt op bewegingssensor
	wandcontactdoos dubbel geaard
	wandcontactdoos enkel geaard
	wandcontactdoos tbv afzuigkap
	schakelaar
	wisselschakelaar
	serieschakelaar
	data/cai-aansluiting
	thermostaat
	mv-bediening
	vrijloopdranger
	druknop bel
	intercom
	meterkast
	perilexaansl. (tbv kooktoestel)
	tbv aansluiting doucheceel / toilet
	elektrische radiator
	rookmelder
	af- / toevoerpunt tbv mv
	warmte afleverst
	wtw - installatie
	kt kooktoestel (opstelplaats)
	wd wasdroger (opstelplaats)
	wm wasmachine (opstelplaats)
	kk koelkast (opstelplaats)

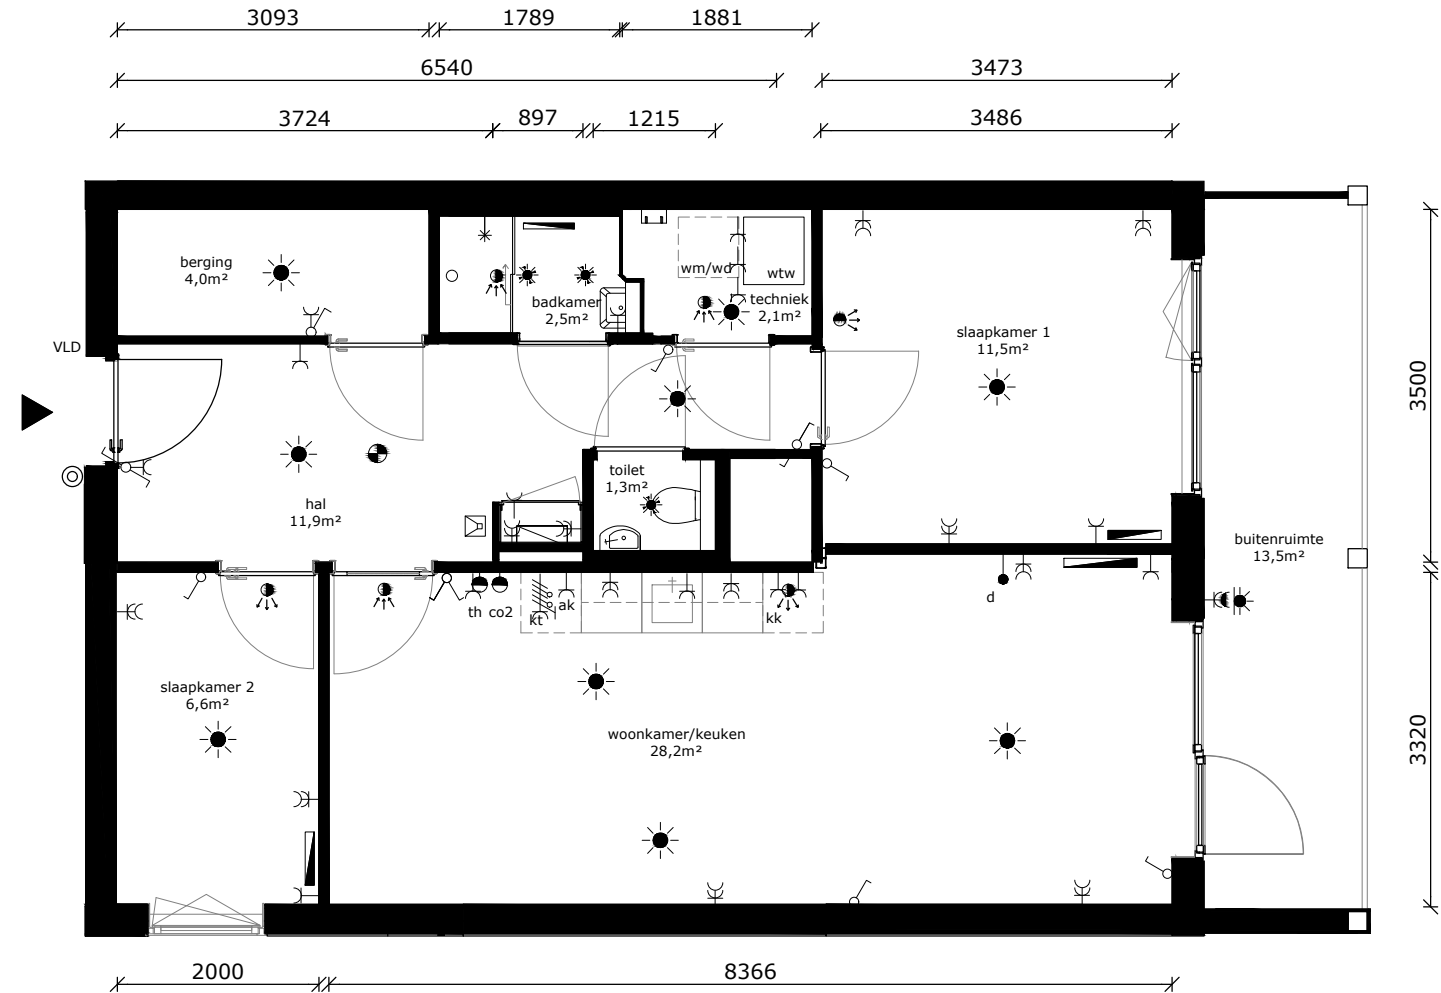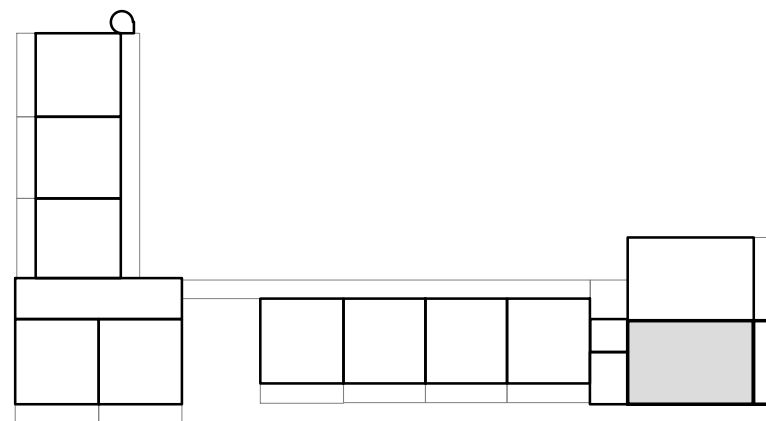

COMPLEX : 11380000
 ADRES : Corantijn 23
 BOUWJAAR : 2026
 OPMERKING : kleine afwijkingen mogelijk
 Aan deze tekeningen kunnen geen rechten worden ontleend

WONINGTYPE : D SH
 VERDIEPING : 2e verdieping
 AANTAL KAMERS : 3
 STATUS : definitief
 DATUM : 29-04-2026



TECHNISCHE GEGEVENS



Omschrijving	Rc (m2.K/W)
begane grondvloer	>3,70
gevels	>4,70
dak	>6,30
Energielabel	A++

Wijze van ventileren: mechanische af- en toevoer d.m.v. wtw-unit geïntegreerd in warmtepomp

Wijze van verwarmen: elektrische convectoren en tapwater middels warmtepomp

Omschrijving	vloeroppervlakte (NVO)
hal	11,9 m ²
woonkamer	22,6 m ²
keuken	5,6 m ²
slaapkamer 1	11,5 m ²
slaapkamer 2	6,7 m ²
badkamer	2,5 m ²
techniek	2,1 m ²
berging	4,0 m ²
Totaal GO / GBO (dit is inclusief de wanden)	71,4 m²
buitenruimte	ca 13,5 m ²
lengte keukenblok	1800mm

	wandlichtpunt
	plafondlichtpunt
	plafondlichtpunt op bewegingssensor
	wandcontactdoos dubbel geaard
	wandcontactdoos enkel geaard
	wandcontactdoos tbv afzuigkap
	schakelaar
	wisselschakelaar
	serieschakelaar
	data/cai-aansluiting
	thermostaat
	mv-bediening
	vrijloopdranger
	druknop bel
	intercom
	meterkast
	perilexaansl. (tbv kooktoestel)
	tbv aansluiting doucheceel / toilet
	elektrische radiator
	rookmelder
	af- / toevoerpunt tbv mv
	warmte afleverset
	wtw - installatie
	kt kooktoestel (opstelplaats)
	wd wasdroger (opstelplaats)
	wm wasmachine (opstelplaats)
	kk koelkast (opstelplaats)

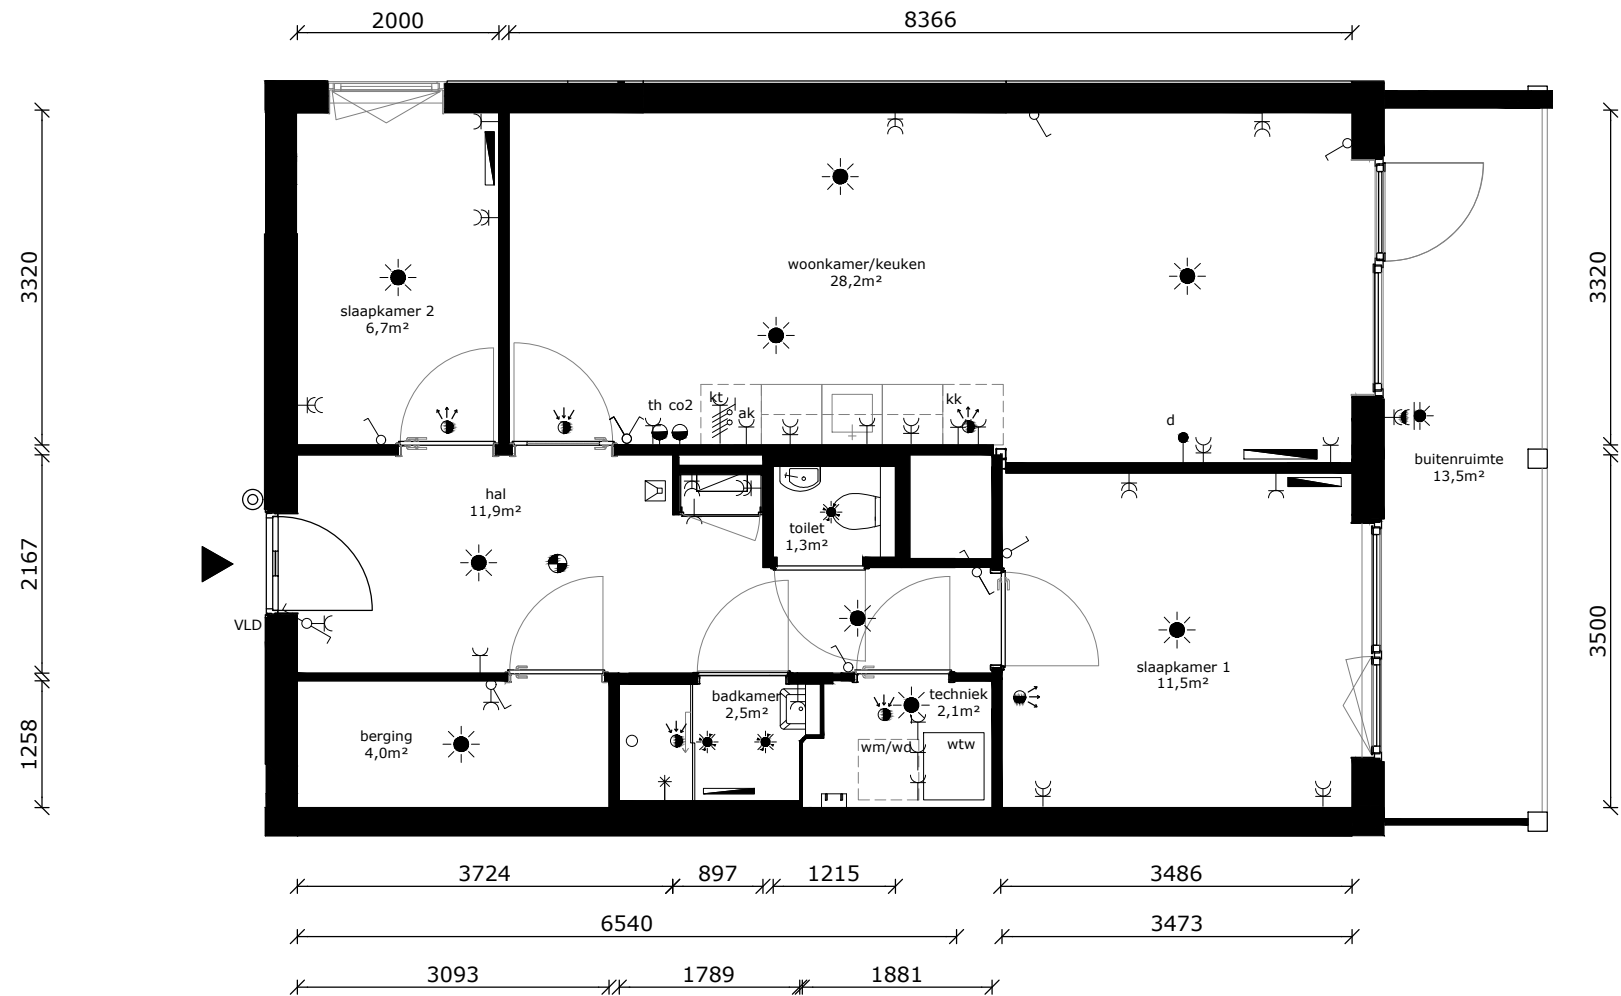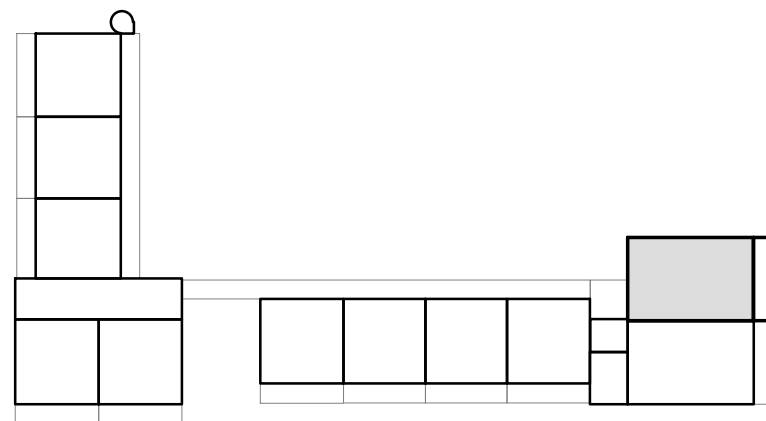

COMPLEX : 11380000
 ADRES : Corantijn 25
 BOUWJAAR : 2026
 OPMERKING : kleine afwijkingen mogelijk
 Aan deze tekeningen kunnen geen rechten worden ontleend

WONINGTYPE : D SH
 VERDIEPING : 2e verdieping
 AANTAL KAMERS : 3
 STATUS : definitief
 DATUM : 29-04-2026



TECHNISCHE GEGEVENS

Omschrijving	Rc (m2.K/W)
begane grondvloer	>3,70
gevels	>4,70
dak	>6,30
Energie label	A++

Wijze van ventileren: mechanische af- en toevoer d.m.v. wtw-unit geïntegreerd in warmtepomp

Wijze van verwarmen: elektrische convectoren en tapwater middels warmtepomp


Omschrijving vloeroppervlakte (NVO)

hal	5,8 m ²
woonkamer	18,4 m ²
keuken	5,6 m ²
slaapkamer 1	11,6 m ²
badkamer	2,5 m ²
techniek	2,1 m ²


Totaal GO / GBO 47,5 m²
(dit is inclusief de wanden)

buitenruimte ca 10,8 m²

lengte keukenblok 1800mm

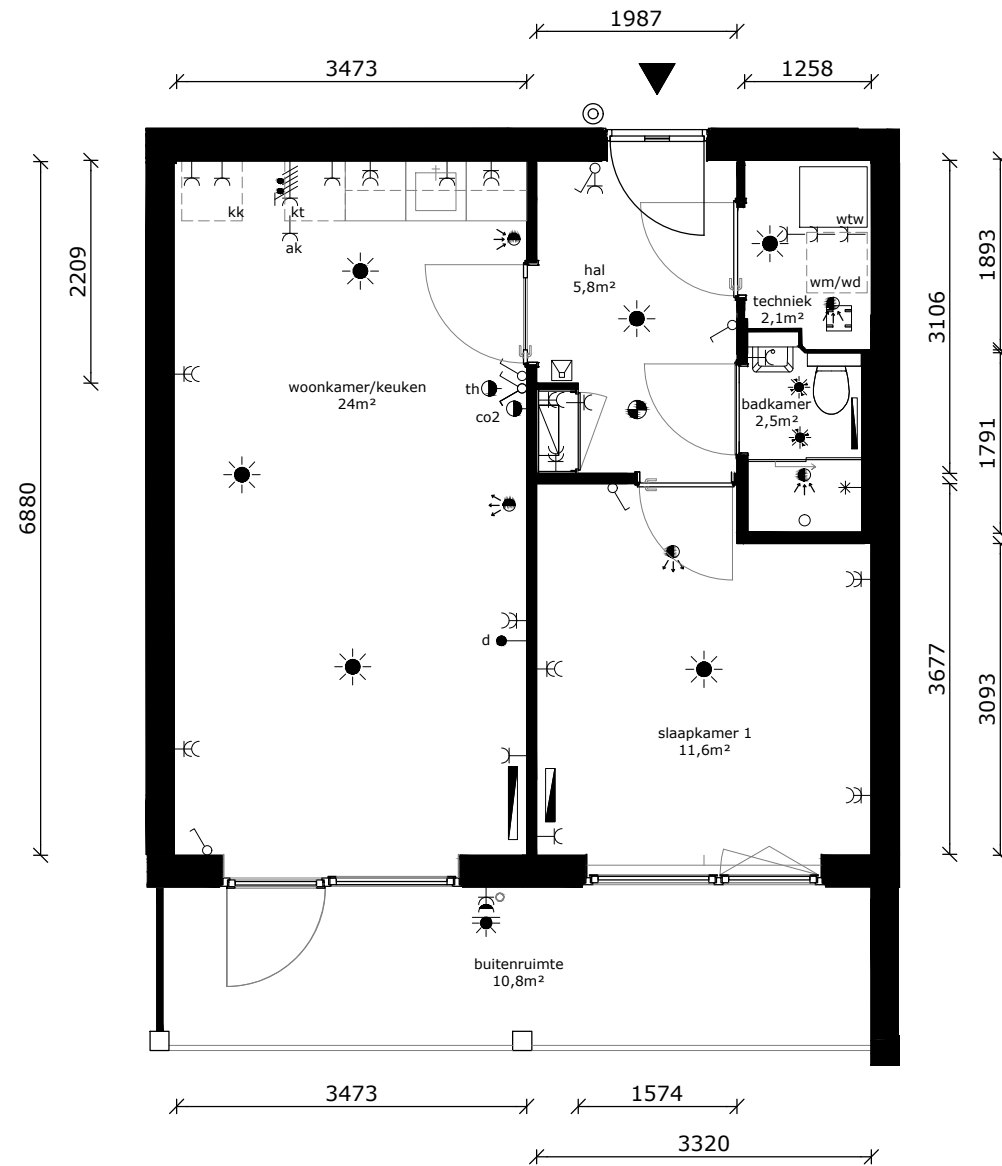

	wandlichtpunt
	plafondlichtpunt
	plafondlichtpunt op bewegingssensor
	wandcontactdoos dubbel geaard
	wandcontactdoos enkel geaard
	wandcontactdoos tbv afzuigkap
	schakelaar
	wisselschakelaar
	serieschakelaar
	data/cai-aansluiting
	thermostaat
	mv-bediening
	vrijloopdranger
	drukknop bel
	intercom
	meterkast
	perilexaansl. (tbv kooktoestel)
	tbv aansluiting doucheceel / toilet
	elektrische radiator
	rookmelder
	af- / toevoerpunt tbv mv
	warmte afleverset
	wtw - installatie
	kooktoestel (opstelplaats)
	wasdroger (opstelplaats)
	wasmachine (opstelplaats)
	koelkast (opstelplaats)

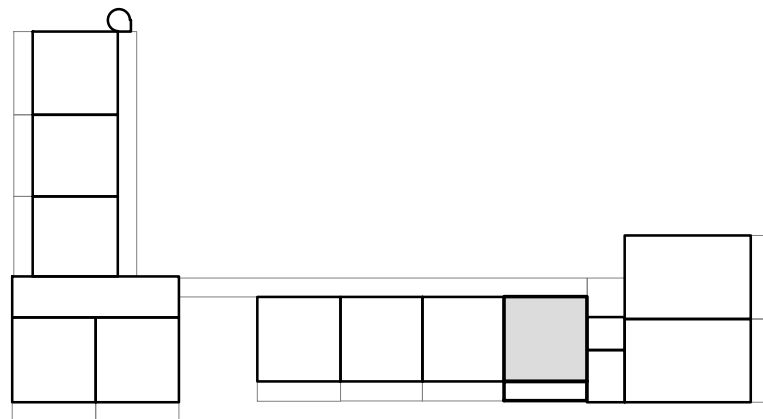

COMPLEX : 11380000
 ADRES : Corantijn 27
 BOUWJAAR : 2026
 OPMERKING : kleine afwijkingen mogelijk
 Aan deze tekeningen kunnen geen rechten worden ontleend

WONINGTYPE : C SH
 VERDIEPING : 2e verdieping
 AANTAL KAMERS : 2
 STATUS : definitief
 DATUM : 29-04-2026



TECHNISCHE GEGEVENS

Omschrijving	Rc (m2.K/W)
begane grondvloer	>3,70
gevels	>4,70
dak	>6,30
Energie label	A++

Wijze van ventileren: mechanische af- en toevoer d.m.v. wtw-unit geïntegreerd in warmtepomp

Wijze van verwarmen: elektrische convectoren en tapwater middels warmtepomp


Omschrijving vloeroppervlakte (NVO)

hal	5,8 m ²
woonkamer	18,4 m ²
keuken	5,6 m ²
slaapkamer 1	11,6 m ²
badkamer	2,5 m ²
techniek	2,1 m ²


Totaal GO / GBO 47,5 m²
(dit is inclusief de wanden)

buitenruimte ca 10,8 m²

lengte keukenblok 1800mm

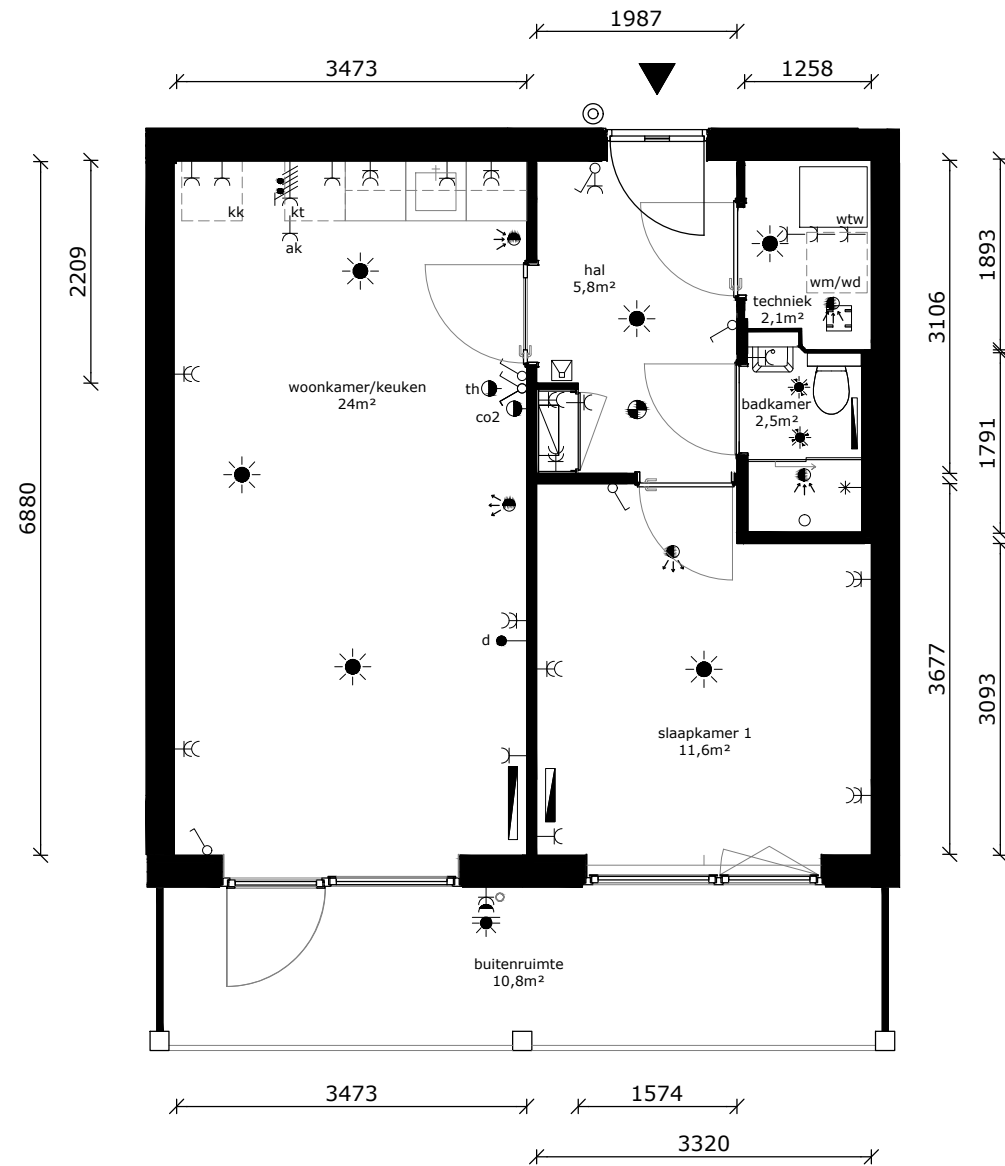

	wandlichtpunt
	plafondlichtpunt
	plafondlichtpunt op bewegingssensor
	wandcontactdoos dubbel geaard
	wandcontactdoos enkel geaard
	wandcontactdoos tbv afzuigkap
	schakelaar
	wisselschakelaar
	serieschakelaar
	data/cai-aansluiting
	thermostaat
	mv-bediening
	vrijloopdranger
	drukknop bel
	intercom
	meterkast
	perilexaansl. (tbv kooktoestel)
	tbv aansluiting doucheceel / toilet
	elektrische radiator
	rookmelder
	af- / toevoerpunt tbv mv
	warmte afleverset
	wtw - installatie
	kooktoestel (opstelplaats)
	wasdroger (opstelplaats)
	wasmachine (opstelplaats)
	koelkast (opstelplaats)

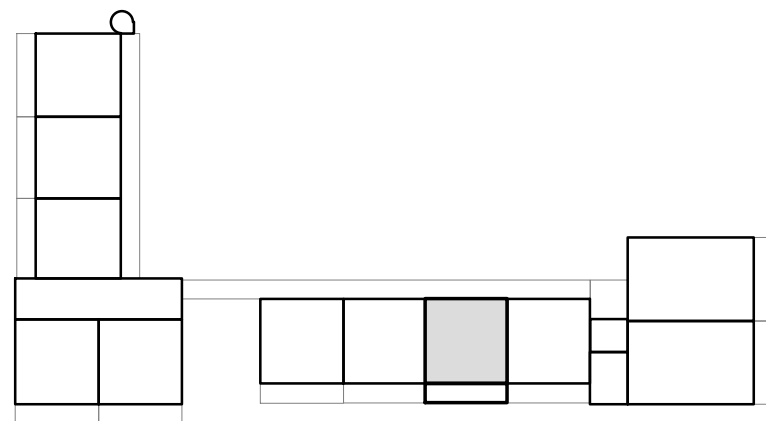

COMPLEX : 11380000
 ADRES : Corantijn 29
 BOUWJAAR : 2026
 OPMERKING : kleine afwijkingen mogelijk
 Aan deze tekeningen kunnen geen rechten worden ontleend

WONINGTYPE : C SH
 VERDIEPING : 2e verdieping
 AANTAL KAMERS : 2
 STATUS : definitief
 DATUM : 29-04-2026



TECHNISCHE GEGEVENS

Omschrijving	Rc (m2.K/W)
begane grondvloer	>3,70
gevels	>4,70
dak	>6,30
Energielabel	A++

Wijze van ventileren: mechanische af- en toevoer d.m.v. wtw-unit geïntegreerd in warmtepomp

Wijze van verwarmen: elektrische convectoren en tapwater middels warmtepomp


Omschrijving vloeroppervlakte (NVO)

hal	5,8 m ²
woonkamer	18,4 m ²
keuken	5,6 m ²
slaapkamer 1	11,6 m ²
badkamer	2,5 m ²
techniek	2,1 m ²


Totaal GO / GBO 47,5 m²
(dit is inclusief de wanden)

buitenruimte ca 10,8 m²

lengte keukenblok 1800mm

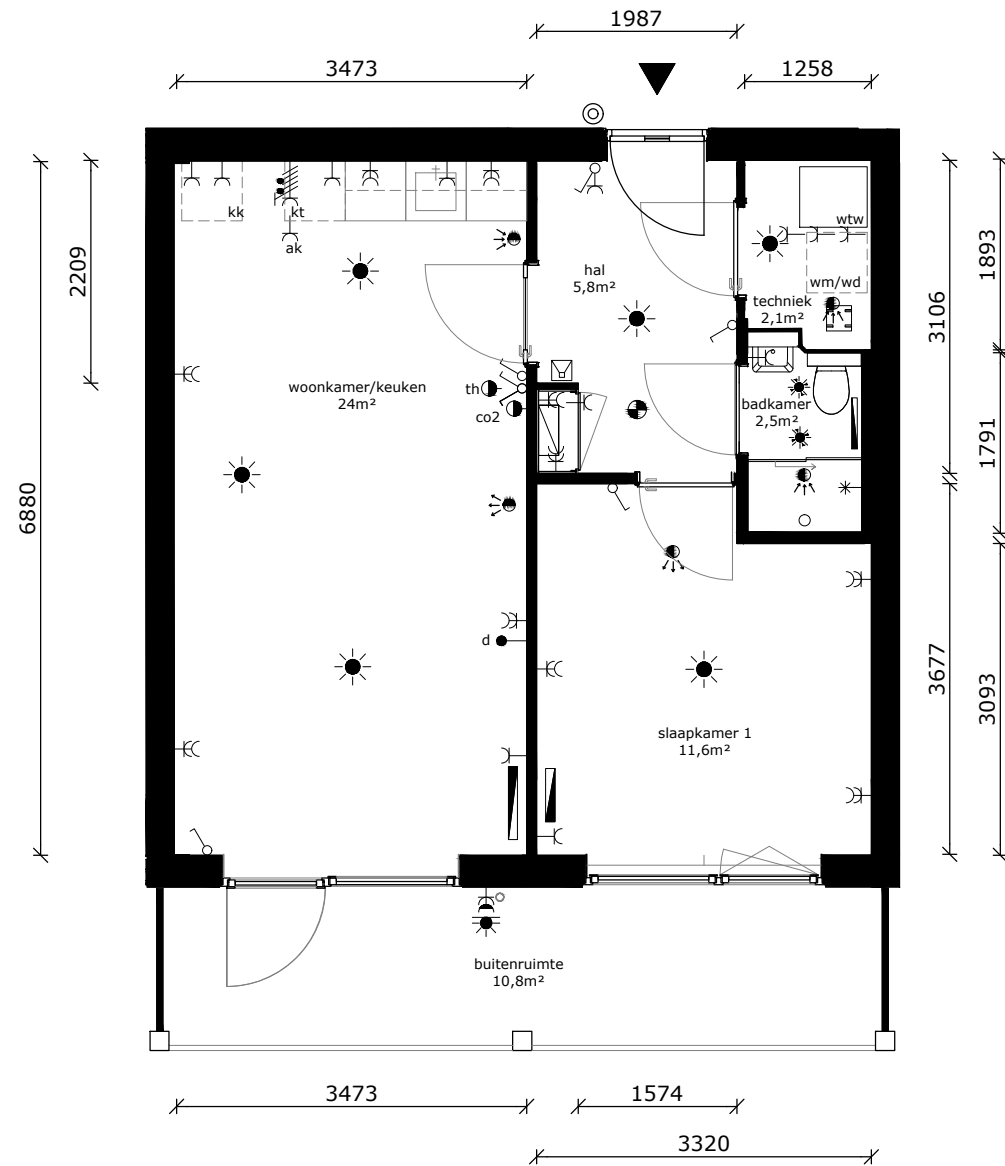

	wandlichtpunt
	plafondlichtpunt
	plafondlichtpunt op bewegingssensor
	wandcontactdoos dubbel geaard
	wandcontactdoos enkel geaard
	wandcontactdoos tbv afzuigkap
	schakelaar
	wisselschakelaar
	serieschakelaar
	data/cai-aansluiting
	thermostaat
	mv-bediening
	vrijloopdranger
	drukknop bel
	intercom
	meterkast
	perilexaansl. (tbv kooktoestel)
	tbv aansluiting doucheceel / toilet
	elektrische radiator
	rookmelder
	af- / toevoerpunt tbv mv
	warmte afleverset
	wtw - installatie
	kooktoestel (opstelplaats)
	wasdroger (opstelplaats)
	wasmachine (opstelplaats)
	koelkast (opstelplaats)

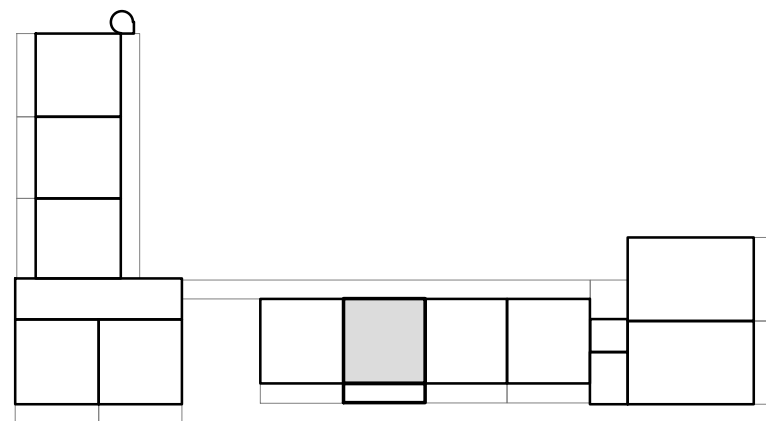

COMPLEX : 11380000
 ADRES : Corantijn 31
 BOUWJAAR : 2026
 OPMERKING : kleine afwijkingen mogelijk
 Aan deze tekeningen kunnen geen rechten worden ontleend

WONINGTYPE : C SH
 VERDIEPING : 2e verdieping
 AANTAL KAMERS : 2
 STATUS : definitief
 DATUM : 29-04-2026



TECHNISCHE GEGEVENS

Omschrijving	Rc (m2.K/W)
begane grondvloer	>3,70
gevels	>4,70
dak	>6,30
Energie label	A++

Wijze van ventileren: mechanische af- en toevoer d.m.v. wtw-unit geïntegreerd in warmtepomp

Wijze van verwarmen: elektrische convectoren en tapwater middels warmtepomp


Omschrijving vloeroppervlakte (NVO)

hal	5,8 m ²
woonkamer	18,2 m ²
keuken	5,6 m ²
slaapkamer 1	11,6 m ²
badkamer	2,5 m ²
techniek	2,1 m ²


Totaal GO / GBO 47,3 m²
(dit is inclusief de wanden)

buitenruimte ca 10,8 m²

lengte keukenblok 1800mm

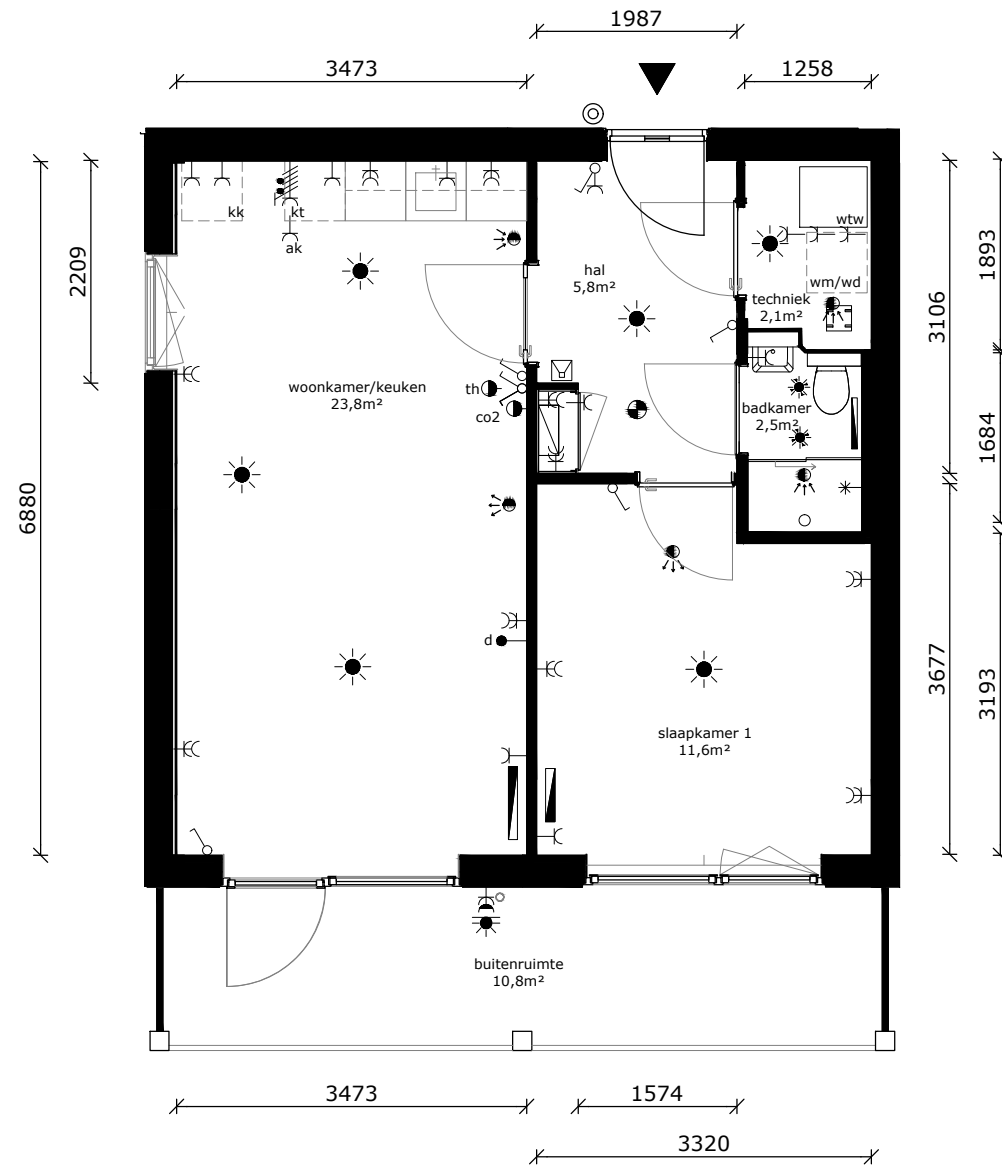

	wandlichtpunt
	plafondlichtpunt
	plafondlichtpunt op bewegingssensor
	wandcontactdoos dubbel geaard
	wandcontactdoos enkel geaard
	wandcontactdoos tbv afzuigkap
	schakelaar
	wisselschakelaar
	serieschakelaar
	data/cai-aansluiting
	thermostaat
	mv-bediening
	vrijloopdranger
	drukknop bel
	intercom
	meterkast
	perilexaansl. (tbv kooktoestel)
	tbv aansluiting doucheceel / toilet
	elektrische radiator
	rookmelder
	af- / toevoerpunt tbv mv
	warmte afleverset
	wtw - installatie
	kooktoestel (opstelplaats)
	wasdroger (opstelplaats)
	wasmachine (opstelplaats)
	koelkast (opstelplaats)

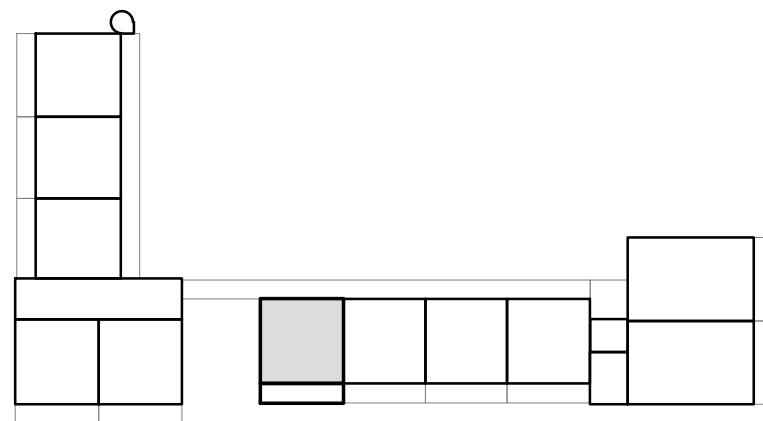

COMPLEX : 11380000
 ADRES : Corantijn 33
 BOUWJAAR : 2026
 OPMERKING : kleine afwijkingen mogelijk
 Aan deze tekeningen kunnen geen rechten worden ontleend

WONINGTYPE : C SH
 VERDIEPING : 2e verdieping
 AANTAL KAMERS : 2
 STATUS : definitief
 DATUM : 29-04-2026



TECHNISCHE GEGEVENS

Omschrijving	Rc (m2.K/W)
begane grondvloer	>3,70
gevels	>4,70
dak	>6,30
Energielabel	A++



Wijze van ventileren: mechanische af- en toevoer d.m.v. wtw-unit geïntegreerd in warmtepomp

Wijze van verwarmen: elektrische convectoren en tapwater middels warmtepomp

4 stuks pv-panelen met een maximaal vermogen van 435~455 Wp

Omschrijving	vloeroppervlakte (NVO)
hal	11,9 m ²
woonkamer	22,6 m ²
keuken	5,6 m ²
slaapkamer 1	11,5 m ²
slaapkamer 2	6,6 m ²
badkamer	2,5 m ²
techniek	2,1 m ²
berging	4,0 m ²
Totaal GO / GBO (dit is inclusief de wanden)	71,4 m²
buitenruimte	ca 13,5 m ²
lengte keukenblok	1800mm

	wandlichtpunt
	plafondlichtpunt
	plafondlichtpunt op bewegingssensor
	wandcontactdoos dubbel geaard
	wandcontactdoos enkel geaard
	wandcontactdoos tbv afzuigkap
	schakelaar
	wisselschakelaar
	serieschakelaar
	data/cai-aansluiting
	thermostaat
	mv-bediening
	vrijloopdranger
	druknop bel
	intercom
	meterkast
	perilexaansl. (tbv kooktoestel)
	tbv aansluiting doucheceel / toilet
	elektrische radiator
	rookmelder
	af- / toevoerpunt tbv mv
	warmte afleverset
	wtw - installatie
	kt kooktoestel (opstelplaats)
	wd wasdroger (opstelplaats)
	wm wasmachine (opstelplaats)
	kk koelkast (opstelplaats)

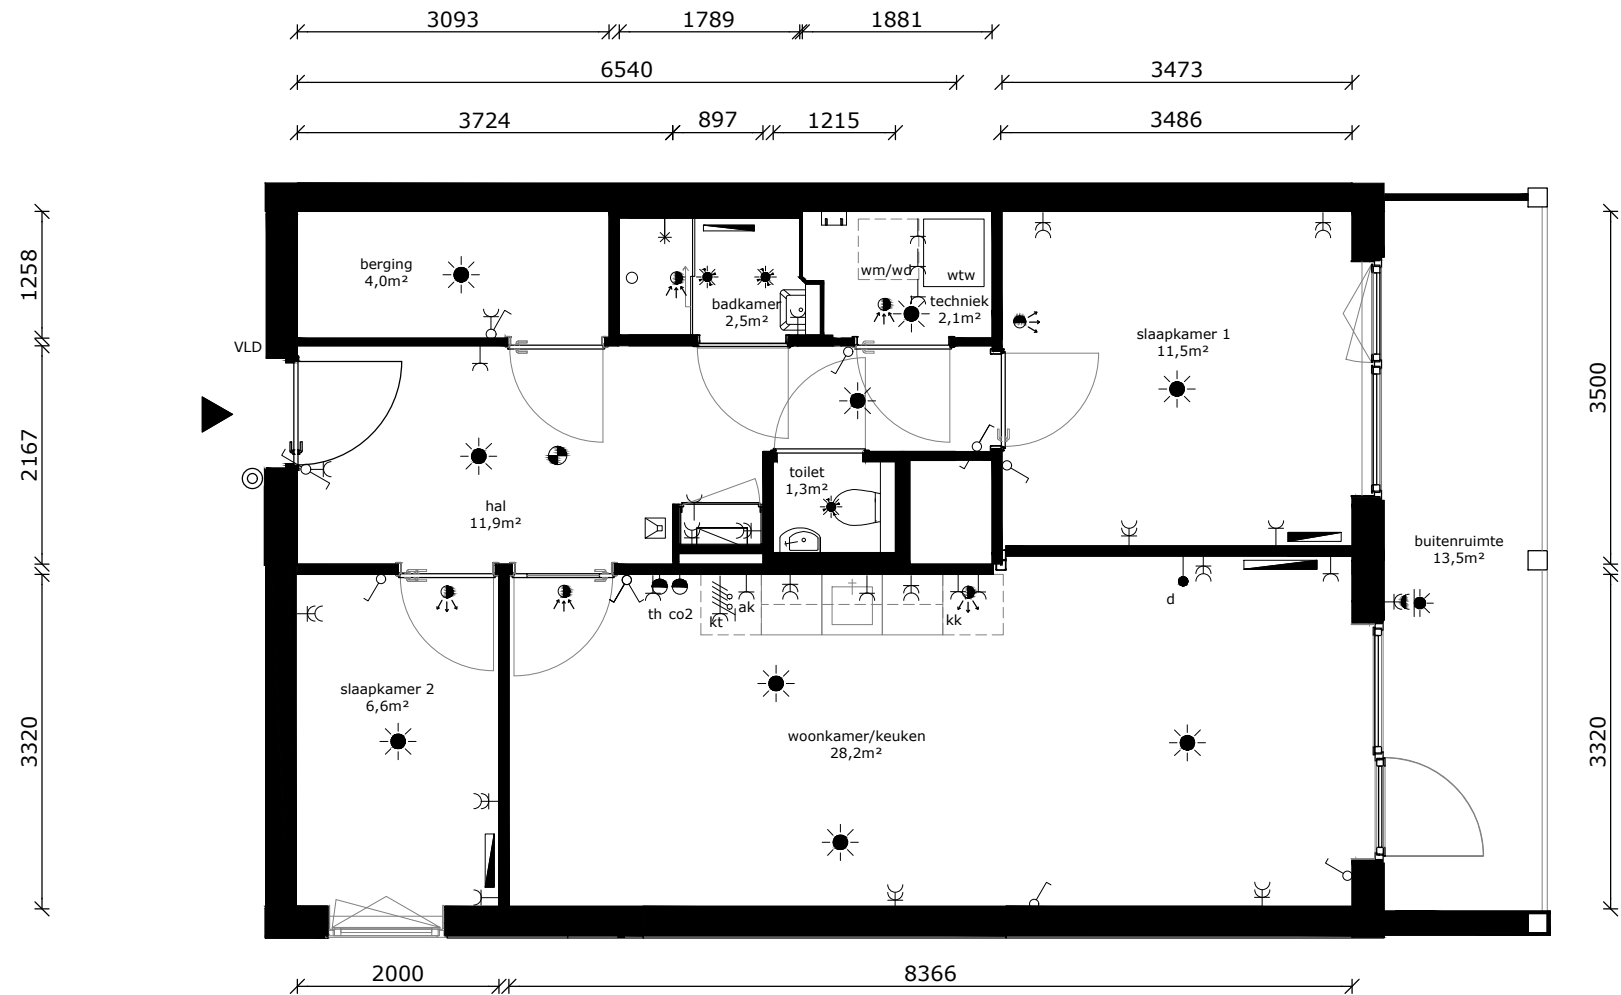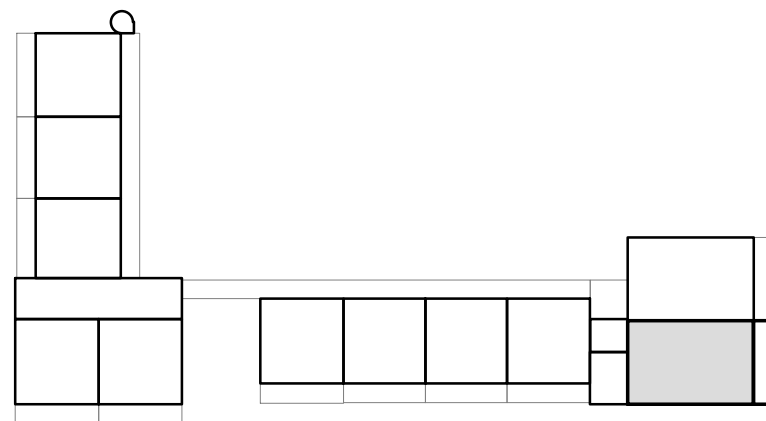

COMPLEX : 11380000
 ADRES : Corantijn 35
 BOUWJAAR : 2026
 OPMERKING : kleine afwijkingen mogelijk
 Aan deze tekeningen kunnen geen rechten worden ontleend

WONINGTYPE : D SH
 VERDIEPING : 3e verdieping
 AANTAL KAMERS : 3
 STATUS : definitief
 DATUM : 23-04-2026



TECHNISCHE GEGEVENS

Omschrijving	Rc (m2.K/W)
begane grondvloer	>3,70
gevels	>4,70
dak	>6,30
Energielabel	A++



Wijze van ventileren: mechanische af- en toevoer d.m.v. wtw-unit geïntegreerd in warmtepomp

Wijze van verwarmen: elektrische convectoren en tapwater middels warmtepomp

4 stuks pv-panelen met een maximaal vermogen van 435~455 Wp

Omschrijving	vloeroppervlakte (NVO)
hal	11,9 m ²
woonkamer	22,6 m ²
keuken	5,6 m ²
slaapkamer 1	11,5 m ²
slaapkamer 2	6,7 m ²
badkamer	2,5 m ²
techniek	2,1 m ²
berging	4,0 m ²
Totaal GO / GBO (dit is inclusief de wanden)	71,4 m²
buitenruimte	ca 13,5 m ²
lengte keukenblok	1800mm

	wandlichtpunt
	plafondlichtpunt
	plafondlichtpunt op bewegingssensor
	wandcontactdoos dubbel geaard
	wandcontactdoos enkel geaard
	wandcontactdoos tbv afzuigkap
	schakelaar
	wisselschakelaar
	serieschakelaar
	data/cai-aansluiting
	thermostaat
	mv-bediening
	vrijloopdranger
	druknop bel
	intercom
	meterkast
	perilexaansl. (tbv kooktoestel)
	tbv aansluiting doucheceel / toilet
	elektrische radiator
	rookmelder
	af- / toevoerpunt tbv mv
	warmte afleverset
	wtw - installatie
	kt kooktoestel (opstelplaats)
	wd wasdroger (opstelplaats)
	wm wasmachine (opstelplaats)
	kk koelkast (opstelplaats)

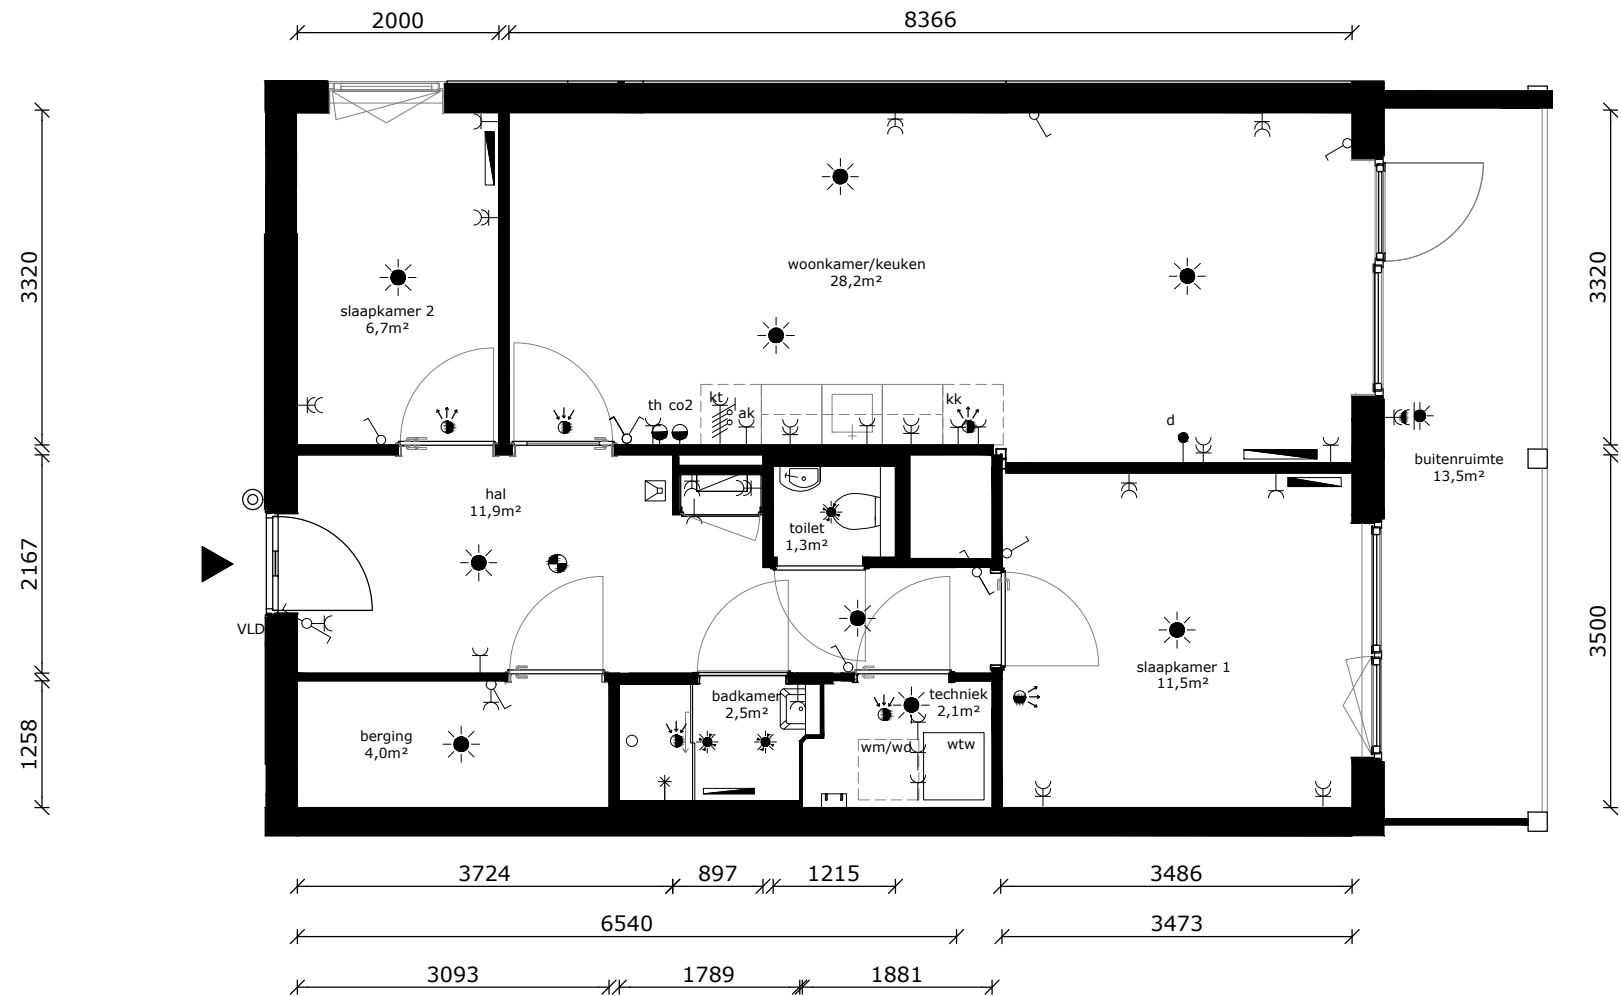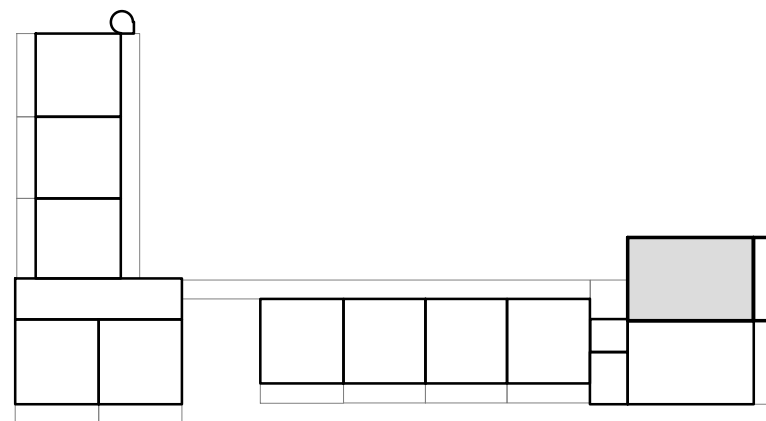

COMPLEX : 11380000
 ADRES : Corantijn 37
 BOUWJAAR : 2026
 OPMERKING : kleine afwijkingen mogelijk
 Aan deze tekeningen kunnen geen rechten worden ontleend

WONINGTYPE : D SH
 VERDIEPING : 3e verdieping
 AANTAL KAMERS : 3
 STATUS : definitief
 DATUM : 23-04-2026



TECHNISCHE GEGEVENS

Omschrijving	Rc (m2.K/W)
begane grondvloer	>3,70
gevels	>4,70
dak	>6,30
Energielabel	A++

Wijze van ventileren: mechanische af- en toevoer d.m.v. wtw-unit geïntegreerd in warmtepomp

Wijze van verwarmen: elektrische convectoren en tapwater middels warmtepomp

4 stuks pv-panelen met een maximaal vermogen van 435~455 Wp


Omschrijving vloeroppervlakte (NVO)

hal	5,8 m ²
woonkamer	18,4 m ²
keuken	5,6 m ²
slaapkamer 1	11,6 m ²
badkamer	2,5 m ²
techniek	2,1 m ²


Totaal GO / GBO 47,5 m²
(dit is inclusief de wanden)

buitenruimte ca 10,8 m²

lengte keukenblok 1800mm

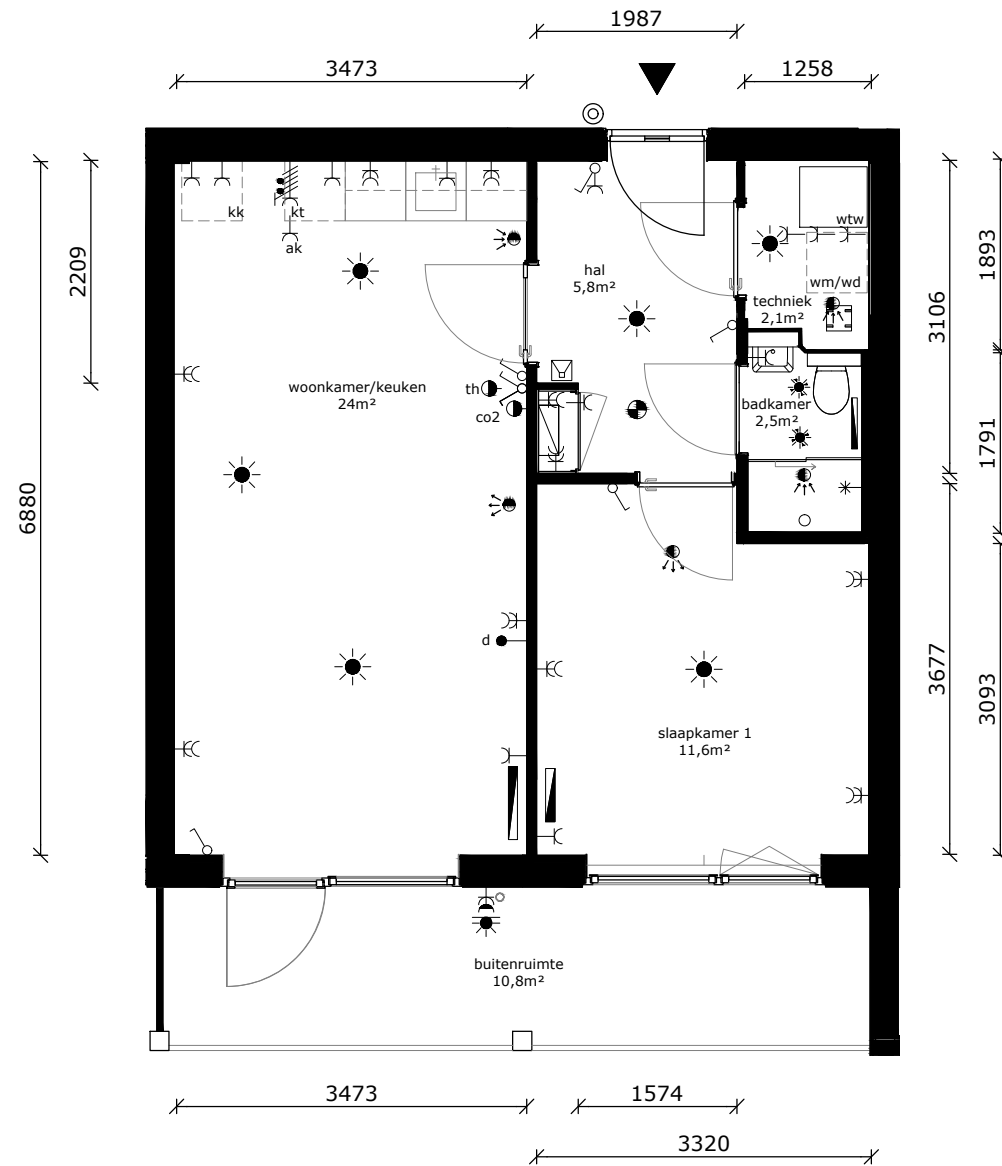

	wandlichtpunt
	plafondlichtpunt
	plafondlichtpunt op bewegingssensor
	wandcontactdoos dubbel geaard
	wandcontactdoos enkel geaard
	wandcontactdoos tbv afzuigkap
	schakelaar
	wisselschakelaar
	serieschakelaar
	data/cai-aansluiting
	thermostaat
	mv-bediening
	vrijloopdranger
	drukknop bel
	intercom
	meterkast
	perilexaansl. (tbv kooktoestel)
	tbv aansluiting doucheceel / toilet
	elektrische radiator
	rookmelder
	af- / toevoerpunt tbv mv
	warmte afleverset
	wtw - installatie
	kooktoestel (opstelplaats)
	wasdroger (opstelplaats)
	wasmachine (opstelplaats)
	koelkast (opstelplaats)

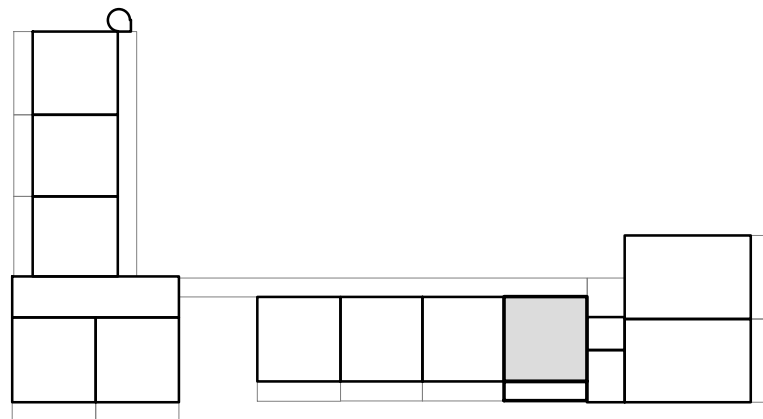

COMPLEX : 11380000
 ADRES : Corantijn 39
 BOUWJAAR : 2026
 OPMERKING : kleine afwijkingen mogelijk
 Aan deze tekeningen kunnen geen rechten worden ontleend

WONINGTYPE : C SH
 VERDIEPING : 3e verdieping
 AANTAL KAMERS : 2
 STATUS : definitief
 DATUM : 23-04-2026



TECHNISCHE GEGEVENS

Omschrijving	Rc (m2.K/W)
begane grondvloer	>3,70
gevels	>4,70
dak	>6,30
Energielabel	A++

Wijze van ventileren: mechanische af- en toevoer d.m.v. wtw-unit geïntegreerd in warmtepomp

Wijze van verwarmen: elektrische convectoren en tapwater middels warmtepomp

4 stuks pv-panelen met een maximaal vermogen van 435~455 Wp


Omschrijving vloeroppervlakte (NVO)

hal	5,8 m ²
woonkamer	18,4 m ²
keuken	5,6 m ²
slaapkamer 1	11,6 m ²
badkamer	2,5 m ²
techniek	2,1 m ²


Totaal GO / GBO 47,5 m²
(dit is inclusief de wanden)

buitenruimte ca 10,8 m²

lengte keukenblok 1800mm

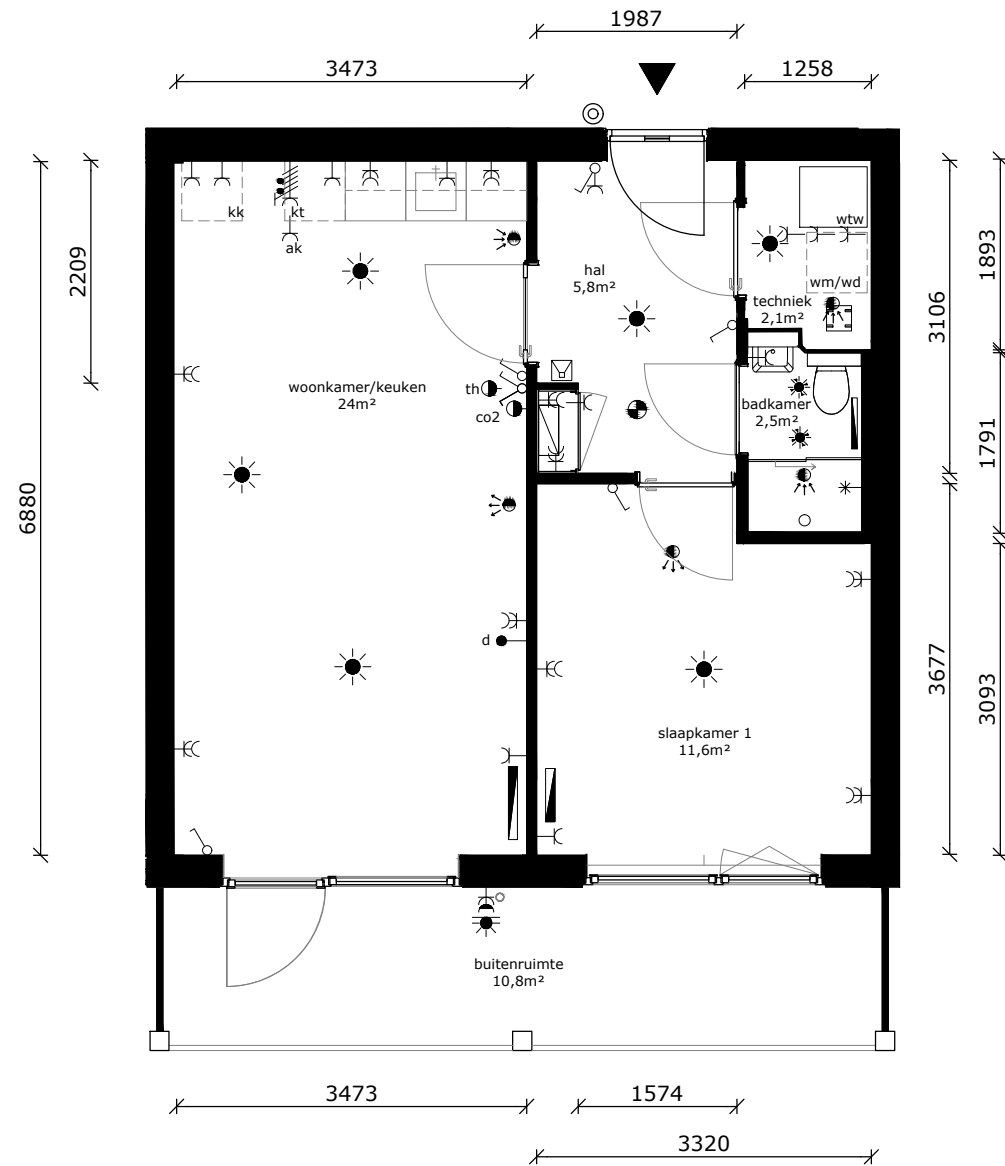

	wandlichtpunt
	plafondlichtpunt
	plafondlichtpunt op bewegingssensor
	wandcontactdoos dubbel geaard
	wandcontactdoos enkel geaard
	wandcontactdoos tbv afzuigkap
	schakelaar
	wisselschakelaar
	serieschakelaar
	data/cai-aansluiting
	thermostaat
	mv-bediening
	vrijloopdranger
	drukknop bel
	intercom
	meterkast
	perilexaansl. (tbv kooktoestel)
	tbv aansluiting doucheceel / toilet
	elektrische radiator
	rookmelder
	af- / toevoerpunt tbv mv
	warmte afleverset
	wtw - installatie
	kt kooktoestel (opstelplaats)
	wd wasdroger (opstelplaats)
	wm wasmachine (opstelplaats)
	kk koelkast (opstelplaats)

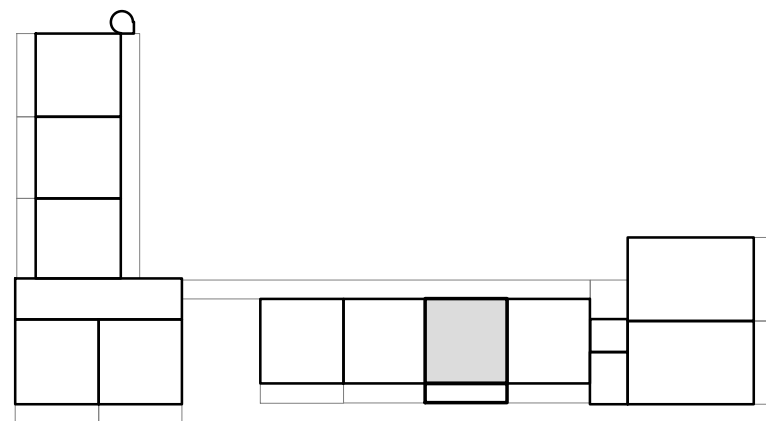

COMPLEX : 11380000
 ADRES : Corantijn 41
 BOUWJAAR : 2026
 OPMERKING : kleine afwijkingen mogelijk
 Aan deze tekeningen kunnen geen rechten worden ontleend

WONINGTYPE : C SH
 VERDIEPING : 3e verdieping
 AANTAL KAMERS : 2
 STATUS : definitief
 DATUM : 23-04-2026



TECHNISCHE GEGEVENS

Omschrijving	Rc (m2.K/W)
begane grondvloer	>3,70
gevels	>4,70
dak	>6,30
Energielabel	A++

Wijze van ventileren: mechanische af- en toevoer d.m.v. wtw-unit geïntegreerd in warmtepomp

Wijze van verwarmen: elektrische convectoren en tapwater middels warmtepomp

4 stuks pv-panelen met een maximaal vermogen van 435~455 Wp


Omschrijving vloeroppervlakte (NVO)

hal	5,8 m ²
woonkamer	18,4 m ²
keuken	5,6 m ²
slaapkamer 1	11,6 m ²
badkamer	2,5 m ²
techniek	2,1 m ²


Totaal GO / GBO 47,5 m²
(dit is inclusief de wanden)

buitenruimte ca 10,8 m²

lengte keukenblok 1800mm

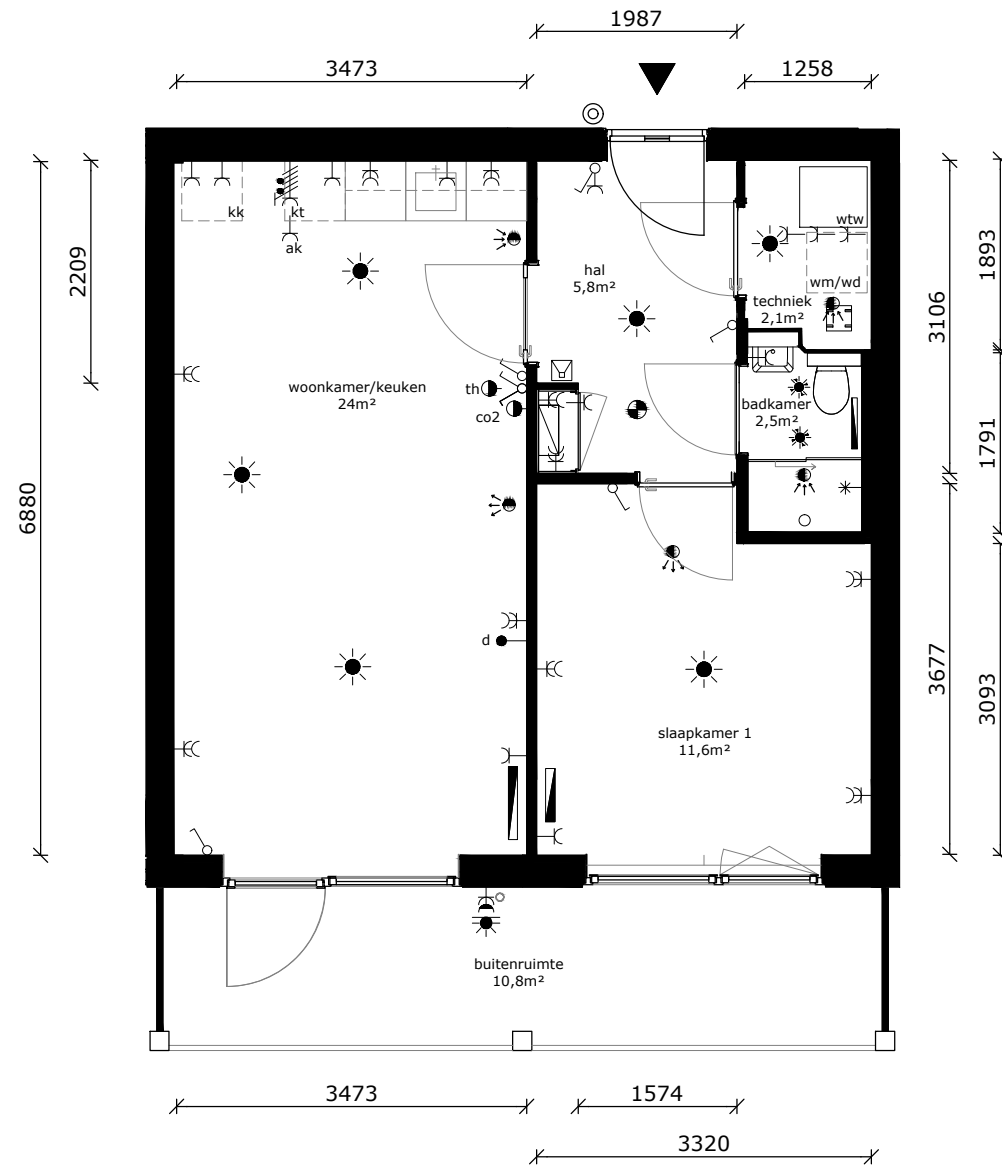

	wandlichtpunt
	plafondlichtpunt
	plafondlichtpunt op bewegingssensor
	wandcontactdoos dubbel geaard
	wandcontactdoos enkel geaard
	wandcontactdoos tbv afzuigkap
	schakelaar
	wisselschakelaar
	serieschakelaar
	data/cai-aansluiting
	thermostaat
	mv-bediening
	vrijloopdranger
	druknop bel
	intercom
	meterkast
	perilexaansl. (tbv kooktoestel)
	tbv aansluiting doucheceel / toilet
	elektrische radiator
	rookmelder
	af- / toevoerpunt tbv mv
	warmte afleverset
	wtw - installatie
	kooktoestel (opstelplaats)
	wasdroger (opstelplaats)
	wasmachine (opstelplaats)
	koelkast (opstelplaats)

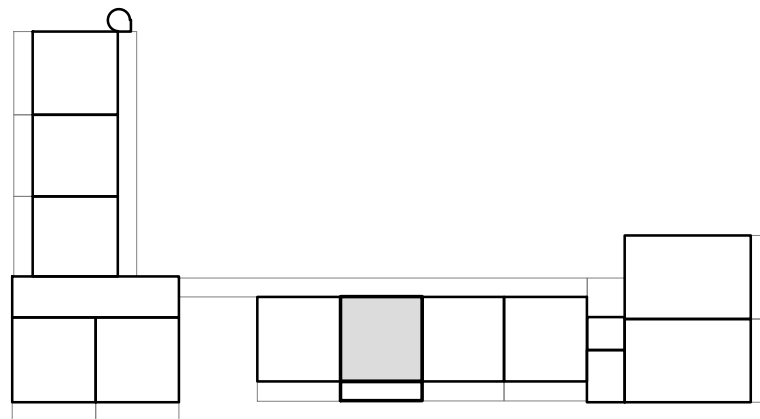

COMPLEX : 11380000
 ADRES : Corantijn 43
 BOUWJAAR : 2026
 OPMERKING : kleine afwijkingen mogelijk
 Aan deze tekeningen kunnen geen rechten worden ontleend

WONINGTYPE : C SH
 VERDIEPING : 3e verdieping
 AANTAL KAMERS : 2
 STATUS : definitief
 DATUM : 23-04-2026



TECHNISCHE GEGEVENS

Omschrijving	Rc (m2.K/W)
begane grondvloer	>3,70
gevels	>4,70
dak	>6,30
Energielabel	A++

Wijze van ventileren: mechanische af- en toevoer d.m.v. wtw-unit geïntegreerd in warmtepomp

Wijze van verwarmen: elektrische convectoren en tapwater middels warmtepomp

4 stuks pv-panelen met een maximaal vermogen van 435~455 Wp


Omschrijving vloeroppervlakte (NVO)

hal	5,8 m ²
woonkamer	18,2 m ²
keuken	5,6 m ²
slaapkamer 1	11,6 m ²
badkamer	2,5 m ²
techniek	2,1 m ²


Totaal GO / GBO 47,3 m²
(dit is inclusief de wanden)

buitenruimte ca 10,8 m²

lengte keukenblok 1800mm

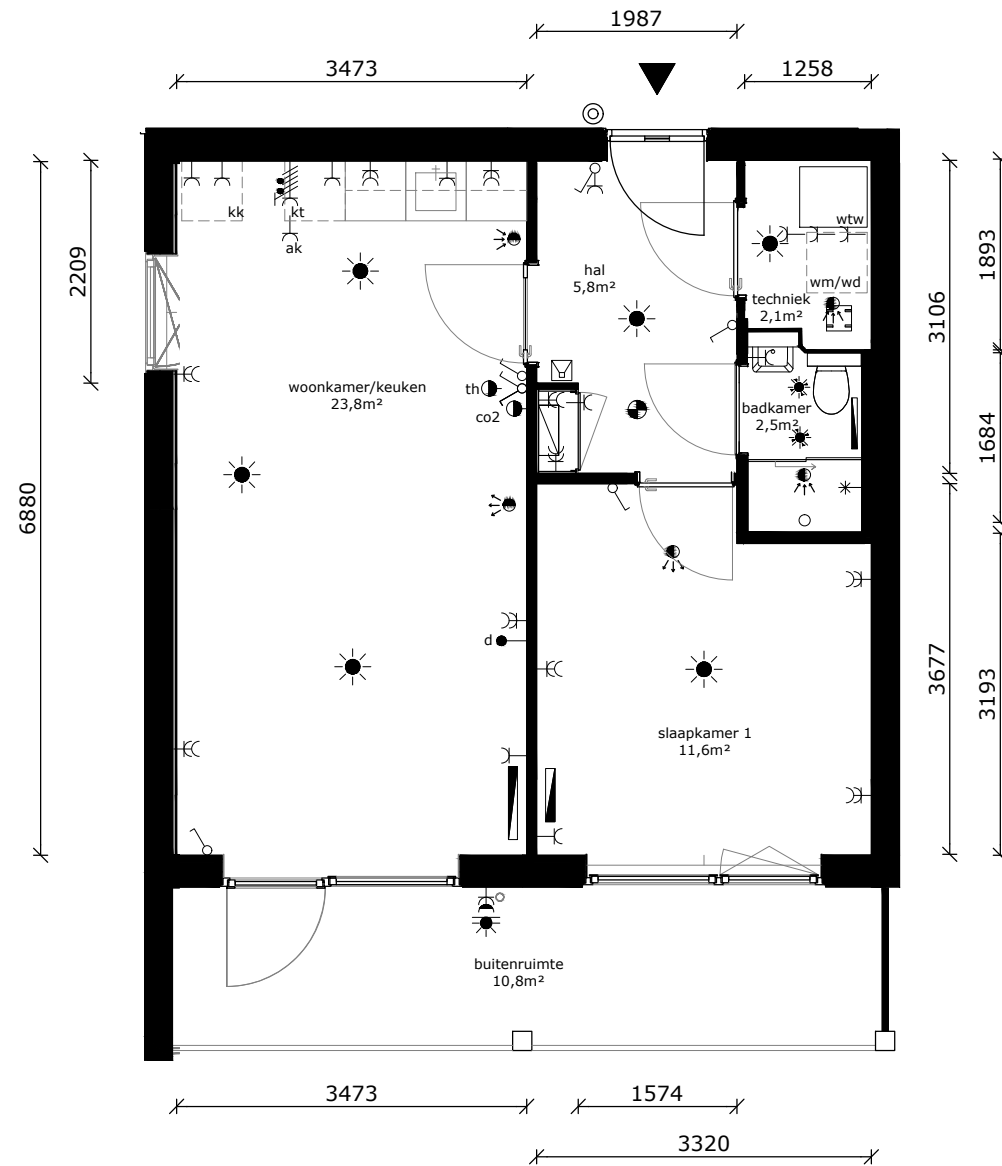

	wandlichtpunt
	plafondlichtpunt
	plafondlichtpunt op bewegingssensor
	wandcontactdoos dubbel geaard
	wandcontactdoos enkel geaard
	wandcontactdoos tbv afzuigkap
	schakelaar
	wisselschakelaar
	serieschakelaar
	data/cai-aansluiting
	thermostaat
	mv-bediening
	vrijloopdranger
	drukknop bel
	intercom
	meterkast
	perilexaansl. (tbv kooktoestel)
	tbv aansluiting doucheceel / toilet
	elektrische radiator
	rookmelder
	af- / toevoerpunt tbv mv
	warmte afleverzet
	wtw - installatie
	kooktoestel (opstelplaats)
	wasdroger (opstelplaats)
	wasmachine (opstelplaats)
	koelkast (opstelplaats)

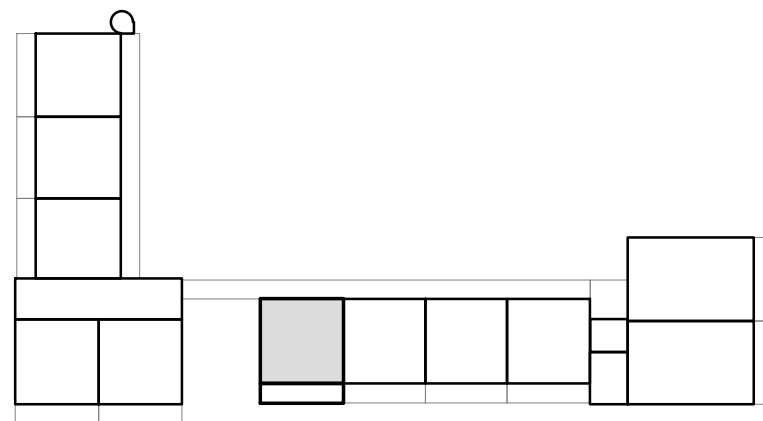

COMPLEX : 11380000
 ADRES : Corantijn 45
 BOUWJAAR : 2026
 OPMERKING : kleine afwijkingen mogelijk
 Aan deze tekeningen kunnen geen rechten worden ontleend

WONINGTYPE : C SH
 VERDIEPING : 3e verdieping
 AANTAL KAMERS : 2
 STATUS : definitief
 DATUM : 23-04-2026

