

TECHNISCHE GEGEVENS

Omschrijving	Rc (m2.K/W)
begane grondvloer	3,70
gevels	4,70
dak	6,30
index energie	A+++



Wijze van ventileren: natuurlijke aanvoer, mechanische afvoer
Wijze van verwarmen: vloerverwarming (excl. badkamer) middels stadsverwarming



Omschrijving	vloerooppervlakte (NVO)
hal	8,6m²
woonkamer	24,8 m²
keuken	5,6 m²
lengte keukenblok	1800m
toilet	1,1 m²
badkamer	5,4 m²
slaapkamer 1	11,3 m²
slaapkamer 2	6,3 m²
techniek	3,5 m²
buitenruimte	4,8 m²
berging	5,0 m²

Totaal GO 69,6 m²
(dit is inclusief de wanden)

- wandlichtpunt
- plafondlichtpunt
- wandcontactdoos dubbel geaard
- wandcontactdoos enkel geaard
- schakelaar
- wisselschakelaar
- serieschakelaar
- data-punt
- onbedrade leiding
- zw zonwering + bediening
- zw onbedrade leiding tbv zonwering
- th thermostaat
- pv tbv omvormer pv-panelen
- co2 bediening mechanische ventilatie
- drukknoop bel
- videfoon
- intercom
- perilex (tbv kooktoestel)
- verdeler vloerverw.
- elektrische radiator
- meterkast
- brandmelder
- afv afvoerpunt tbv mv
- wa warmte afleverset
- mv mechanische ventilatie unit
- mk meterkast
- wm wasmachine (opstelplaats)
- wd wasdroger (opstelplaats)
- kt kooktoestel (opstelplaats)
- kk koelkast (opstelplaats)

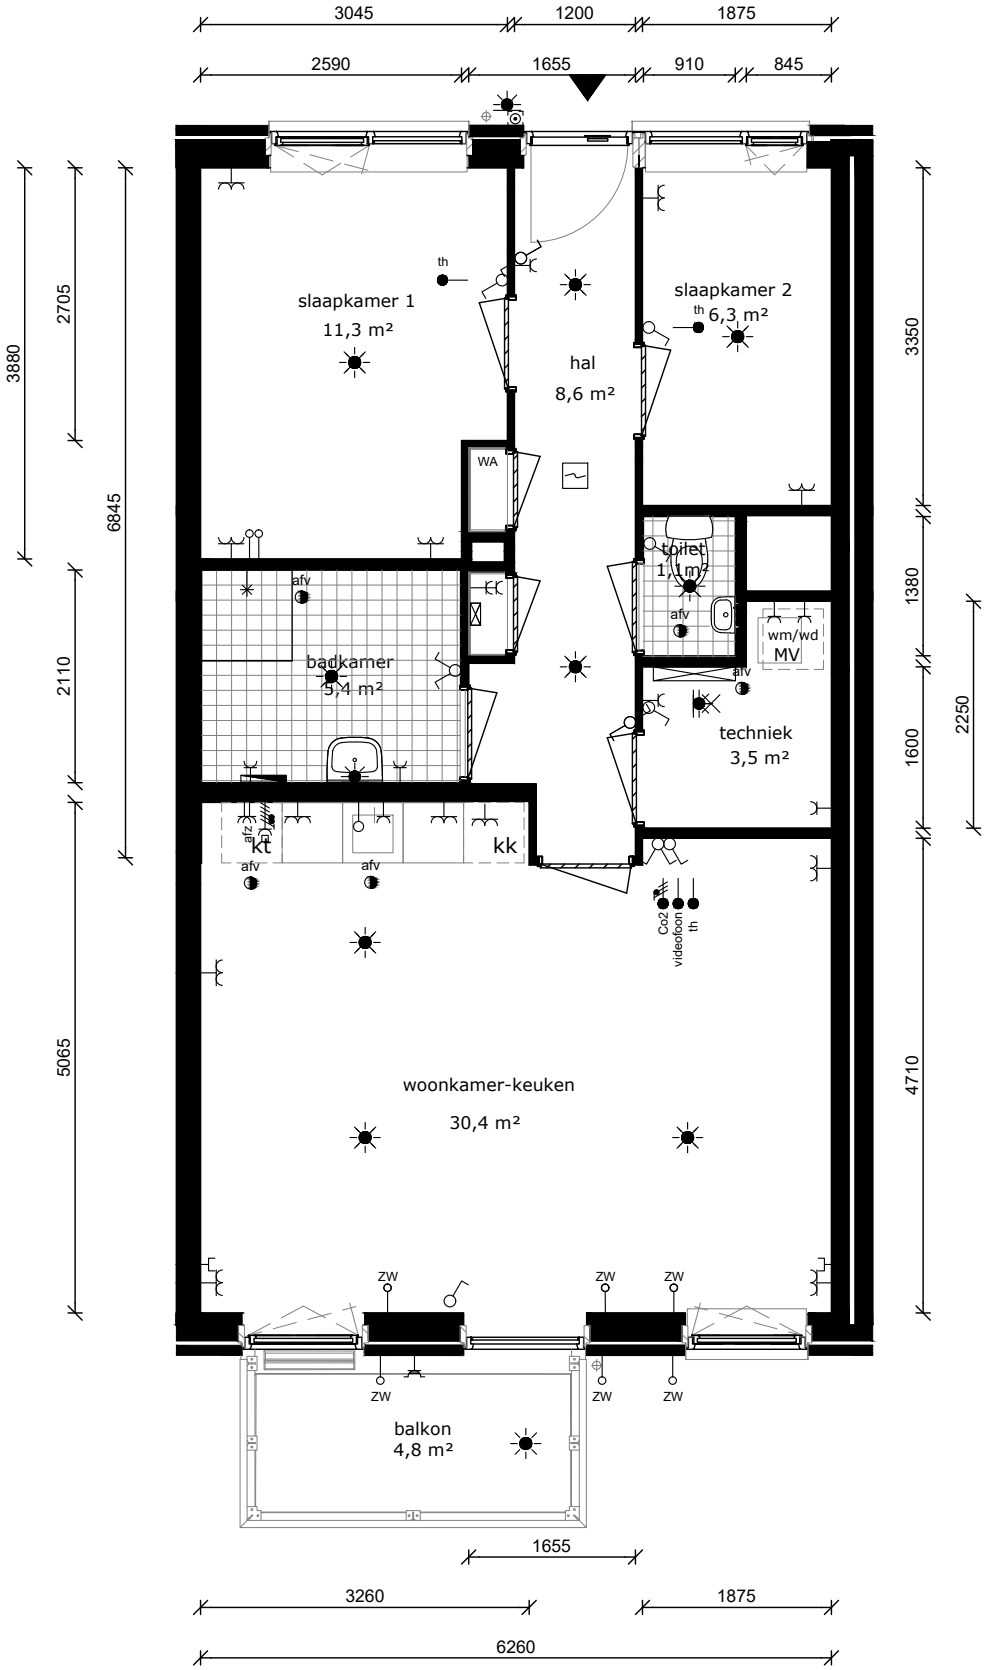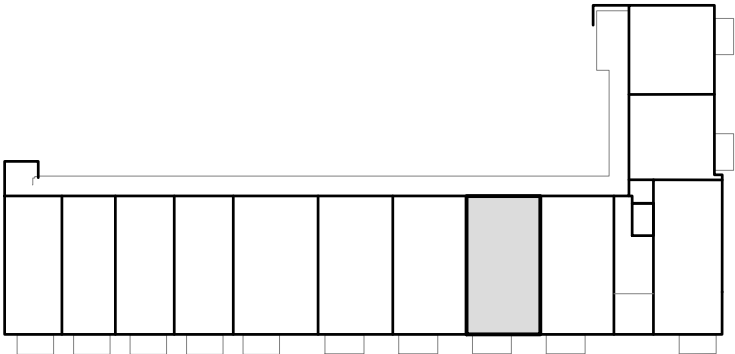

COMPLEX : 40120000
ADRES : Olympialaan 53
BOUWJAAR : 2025
OPMERKING : geringe afwijking mogelijk
Aan deze tekeningen kunnen geen rechten worden ontleend

WONINGTYPE : Type G03D SH
VERDIEPING : 2e verdieping
AANTAL KAMERS : 3
DATUM : 31-10-2024
WIJZIGING : 14-01-2025

