



Monnikenpark Blok 1B

Van Riebeeckweg 548 t/m 662
Hilversum

Verhuurtekeningen

13-07-2026

Overzichtsplattegronden

Gevelschema's




Woningplattegronden (1:75, A3 formaat)

Type's

HA1 - HA1sp
HA2 - HA2sp
HA3 - HA3sp

Concept

Oplevering najaar 2027

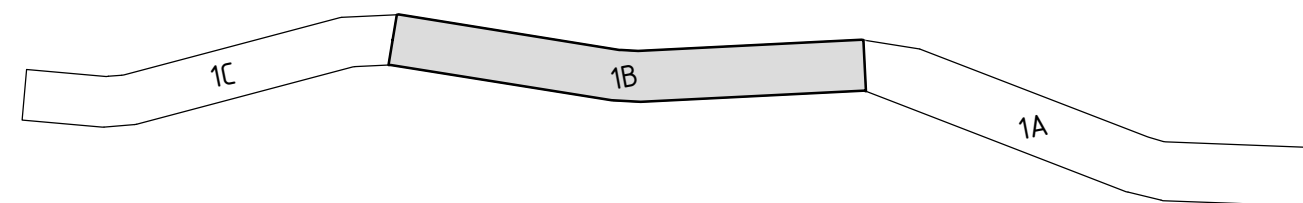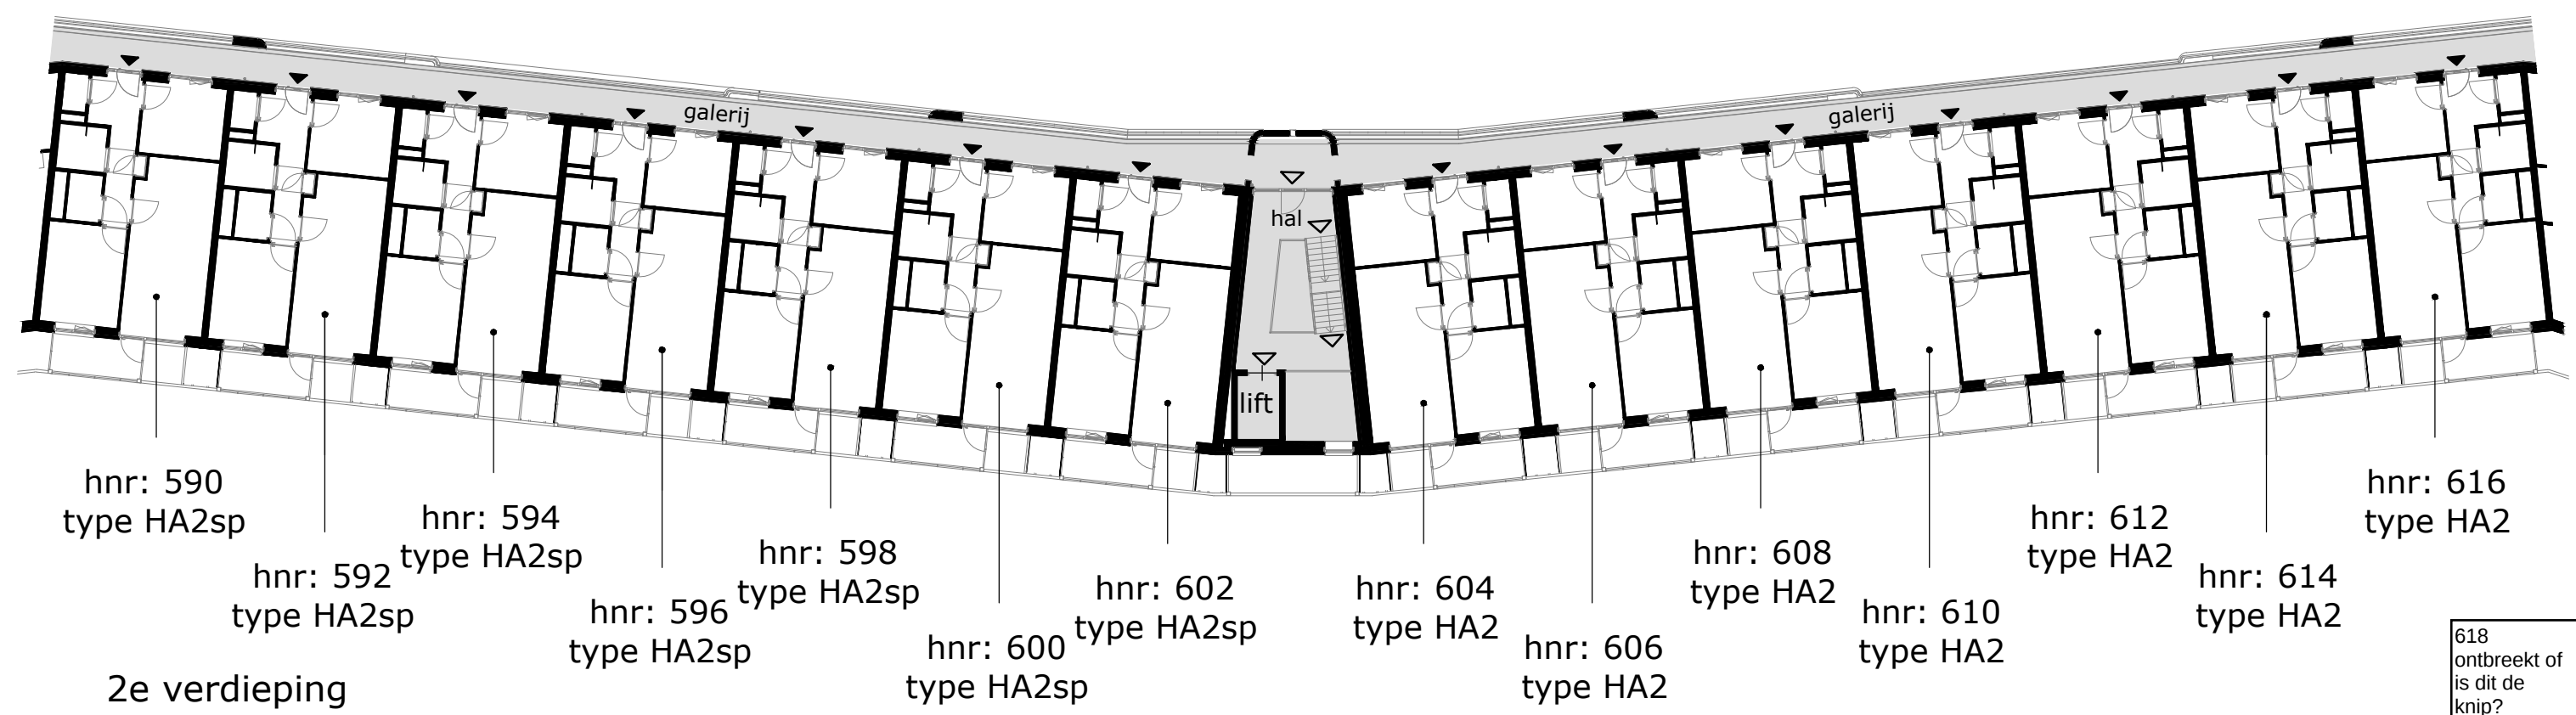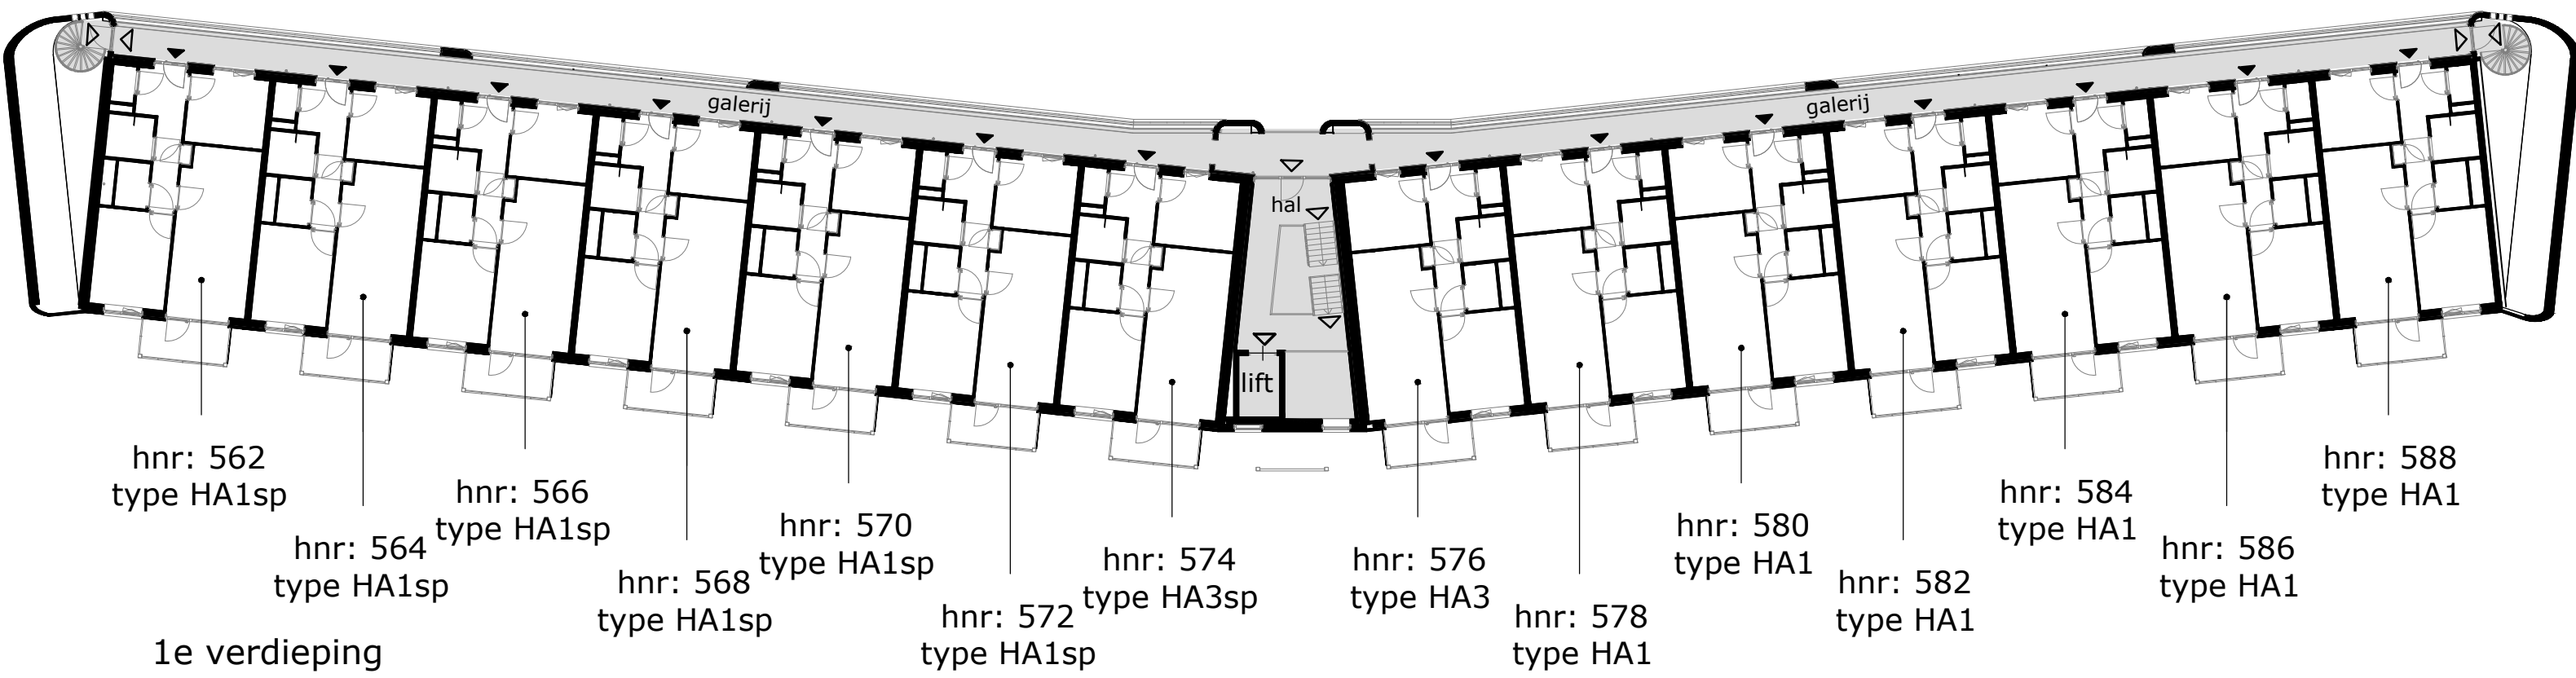

COMPLEX : 4002000
ADRES :
BOUWJAAR : 2026
OPMERKING : kleine afwijkingen mogelijk
Aan deze tekeningen kunnen geen rechten worden ontleend


concept

VERDIEPINGSPLATTEGRONDEN
VERDIEPING : 1e & 2e verd.
STATUS : concept
DATUM : 25-06-2026




618 ontbreekt of is dit de knip?

HNR besluit geeft aan nog wel Blok 1B

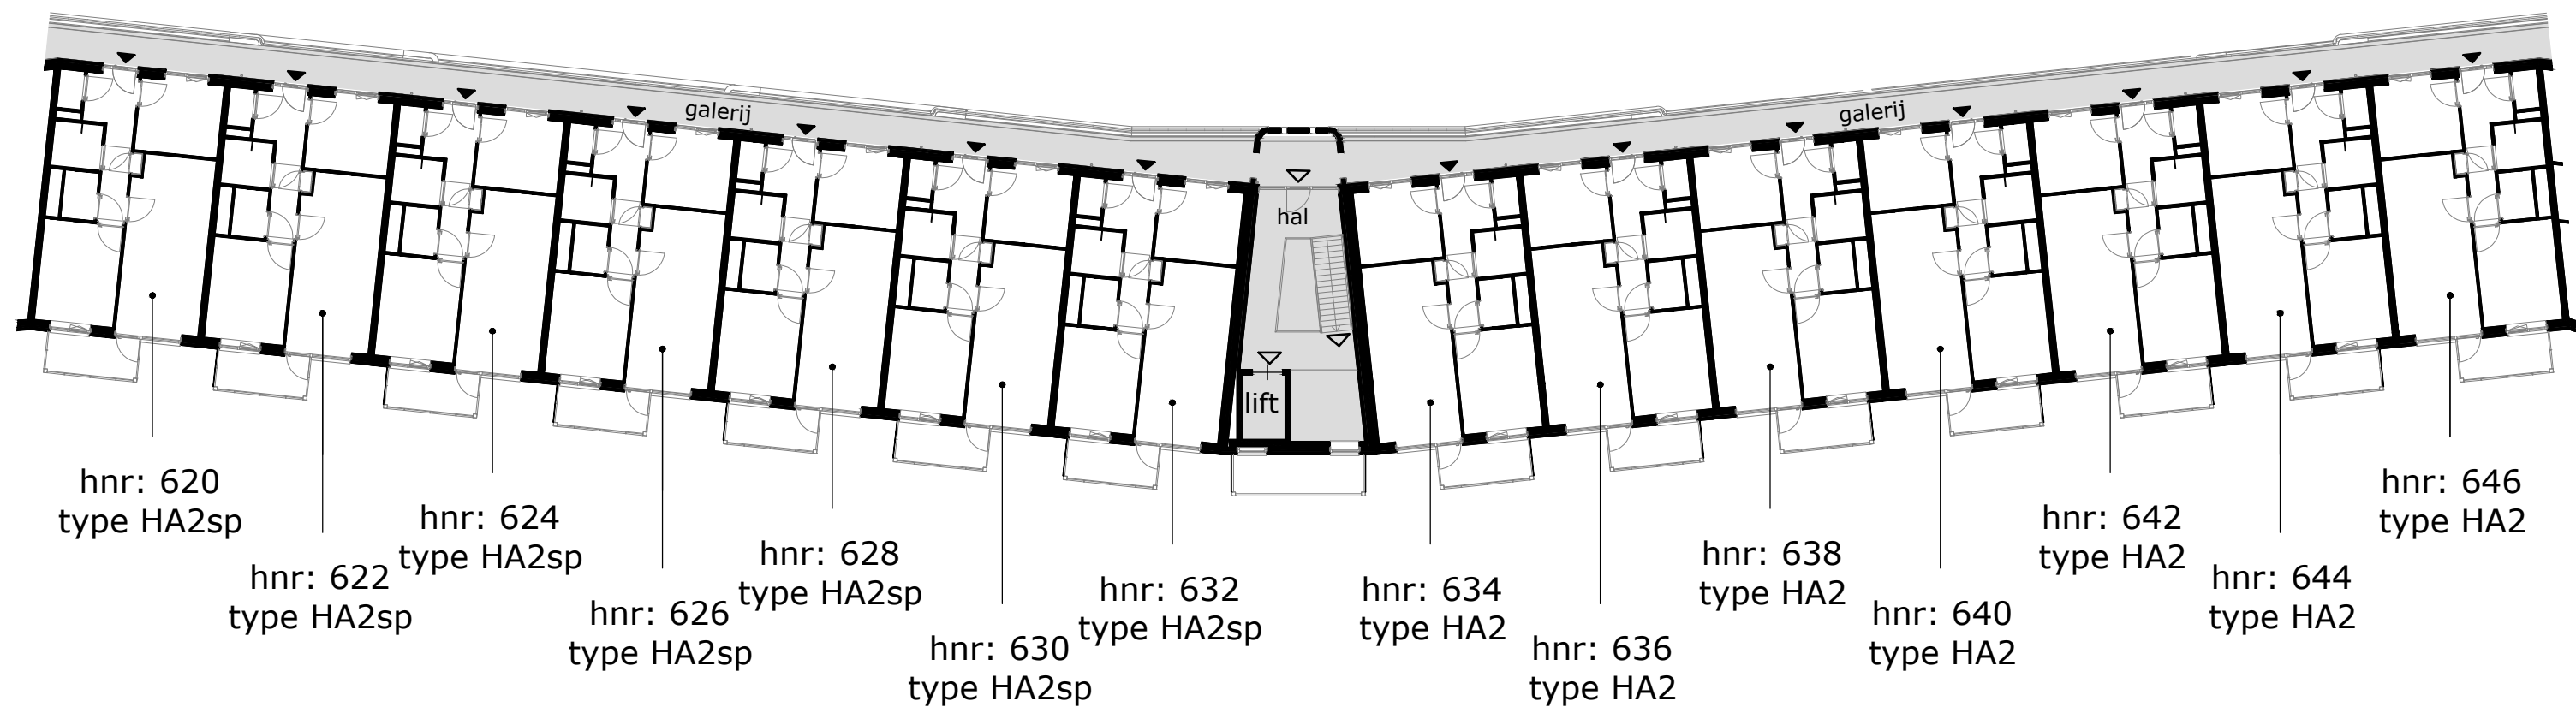

3e verdieping

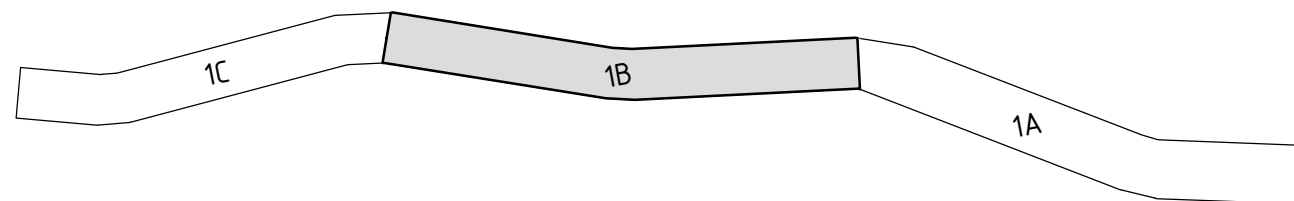

COMPLEX : 4002000
ADRES :
BOUWJAAR : 2026
OPMERKING : kleine afwijkingen mogelijk
Aan deze tekeningen kunnen geen rechten worden ontleend

concept

VERDIEPINGSPLATTEGRONDEN
VERDIEPING : 3e verdieping
STATUS : concept
DATUM : 25-06-2026



	hnr: 646 type HA2	hnr: 644 type HA2	hnr: 642 type HA2	hnr: 640 type HA2	hnr: 638 type HA2	hnr: 636 type HA2	hnr: 634 type HA2	trappen- huis	hnr: 632 type HA2sp	hnr: 630 type HA2sp	hnr: 628 type HA2sp	hnr: 626 type HA2sp	hnr: 624 type HA2sp	hnr: 622 type HA2sp	hnr: 620 type HA2sp	
	hnr: 616 type HA2	hnr: 614 type HA2	hnr: 612 type HA2	hnr: 610 type HA2	hnr: 608 type HA2	hnr: 606 type HA2	hnr: 604 type HA2		hnr: 602 type HA2sp	hnr: 600 type HA2sp	hnr: 598 type HA2sp	hnr: 596 type HA2sp	hnr: 594 type HA2sp	hnr: 592 type HA2sp	hnr: 590 type HA2sp	
	hnr: 588 type HA1	hnr: 586 type HA1	hnr: 584 type HA1	hnr: 582 type HA1	hnr: 580 type HA1	hnr: 578 type HA1	hnr: 576 type HA3		hnr: 574 type HA3sp	hnr: 572 type HA1sp	hnr: 570 type HA1sp	hnr: 568 type HA1sp	hnr: 566 type HA1sp	hnr: 564 type HA1sp	hnr: 562 type HA1sp	
	hnr: 662 type HA1	hnr: 660 type HA1	hnr: 658 type HA1	hnr: 656 type HA1	hnr: 654 type HA1	hnr: 652 type HA1	hnr: 650 type HA3		hnr: 560 type HA3sp	hnr: 558 type HA1sp	hnr: 556 type HA1sp	hnr: 554 type HA1sp	hnr: 552 type HA1sp	hnr: 550 type HA1sp	hnr: 548 type HA1sp	
	fietsenkelder									prive berging						

noordzijde (Van Riebeeckweg)

	hnr: 620 type HA2sp	hnr: 622 type HA2sp	hnr: 624 type HA2sp	hnr: 626 type HA2sp	hnr: 628 type HA2sp	hnr: 630 type HA2sp	hnr: 632 type HA2sp	trappen- huis	hnr: 634 type HA2	hnr: 636 type HA2	hnr: 638 type HA2	hnr: 640 type HA2	hnr: 642 type HA2	hnr: 644 type HA2	hnr: 646 type HA2	
	hnr: 590 type HA2sp	hnr: 592 type HA2sp	hnr: 594 type HA2sp	hnr: 596 type HA2sp	hnr: 598 type HA2sp	hnr: 600 type HA2sp	hnr: 602 type HA2sp		hnr: 604 type HA2	hnr: 606 type HA2	hnr: 608 type HA2	hnr: 610 type HA2	hnr: 612 type HA2	hnr: 614 type HA2	hnr: 616 type HA2	
	hnr: 562 type HA1sp	hnr: 564 type HA1sp	hnr: 566 type HA1sp	hnr: 568 type HA1sp	hnr: 570 type HA1sp	hnr: 572 type HA1sp	hnr: 574 type HA3sp		hnr: 576 type HA3	hnr: 578 type HA1	hnr: 580 type HA1	hnr: 582 type HA1	hnr: 584 type HA1	hnr: 586 type HA1	hnr: 588 type HA1	
	hnr: 548 type HA1sp	hnr: 550 type HA1sp	hnr: 552 type HA1sp	hnr: 554 type HA1sp	hnr: 556 type HA1sp	hnr: 558 type HA1sp	hnr: 560 type HA3sp	entree	hnr: 650 type HA3	hnr: 652 type HA1	hnr: 654 type HA1	hnr: 656 type HA1	hnr: 658 type HA1	hnr: 660 type HA1	hnr: 662 type HA1	
	prive berging							trappen- huis	fietsenkelder							


zuidzijde (binnentuin)

hnr: 620 type HA2sp
hnr: 590 type HA2sp
hnr: 562 type HA1sp
hnr: 548 type HA1sp

westzijde (onderdoorgang)

hnr: 646 type HA2
hnr: 616 type HA2
hnr: 588 type HA1
hnr: 662 type HA1

oostzijde (onderdoorgang)

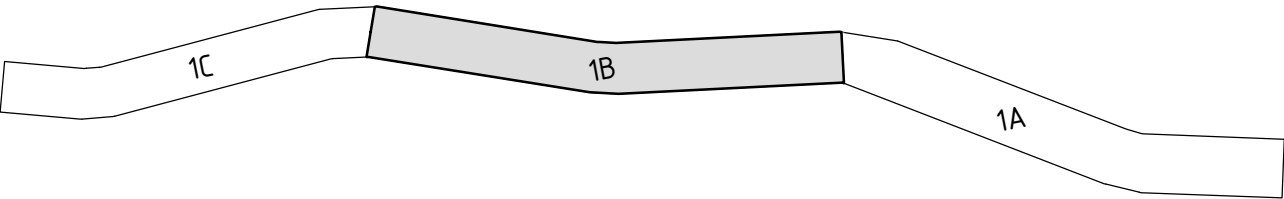

TECHNISCHE GEGEVENS

Omschrijving	Rc (m2.K/W)
begane grondvloer	>3,70
gevels	>4,70
dak	>6,30
Energielabel	A+++

Wijze van ventileren: mechanische af- en toevoer d.m.v. wtw-unit




Wijze van verwarmen: tapwater en vloerverwarming met individuele warmtepomp

Omschrijving	vloeroppervlakte (NVO)
entree	7,8 m²
woonkamer	16,3 m²
keuken	5,6 m²
slaapkamer 1	8,9 m²
slaapkamer 2	11,9 m²
badkamer	3,2 m²
berging	2,4 m²
toilet	1,3 m²

Totaal GO / gebruiksoppervlakte 60,7 m²
(dit is inclusief de wanden)

buitenruimte	5,2 m²
berging extern in kelder	5,4 m²
lengte keukenblok	1800mm

	wandlichtpunt
	plafondlichtpunt
	wandcontactdoos dubbel geaard
	wandcontactdoos enkel geaard
	wandcontactdoos tbv afzuigkap
	schakelaar
	wisselschakelaar
	serieschakelaar
	data-aansluiting
	thermostaat
	mechanische ventilatie
	leiding tbv zonwering (onbedraad)
	loze-leiding
	vrijloopdranger
	drukknop bel
	intercom
	meterkast
	vrijloopdranger
	perilexaansl. (tbv kooktoestel)
	verdeler vloerverwarming
	elektrische radiator in badkamer
	rookmelder
	afvoerpunt tbv mv
	mv - installatie
	kt kooktoestel (opstelplaats)
	wd wasdroger (opstelplaats)
	wm wasmachine (opstelplaats)
	kk koelkast (opstelplaats)

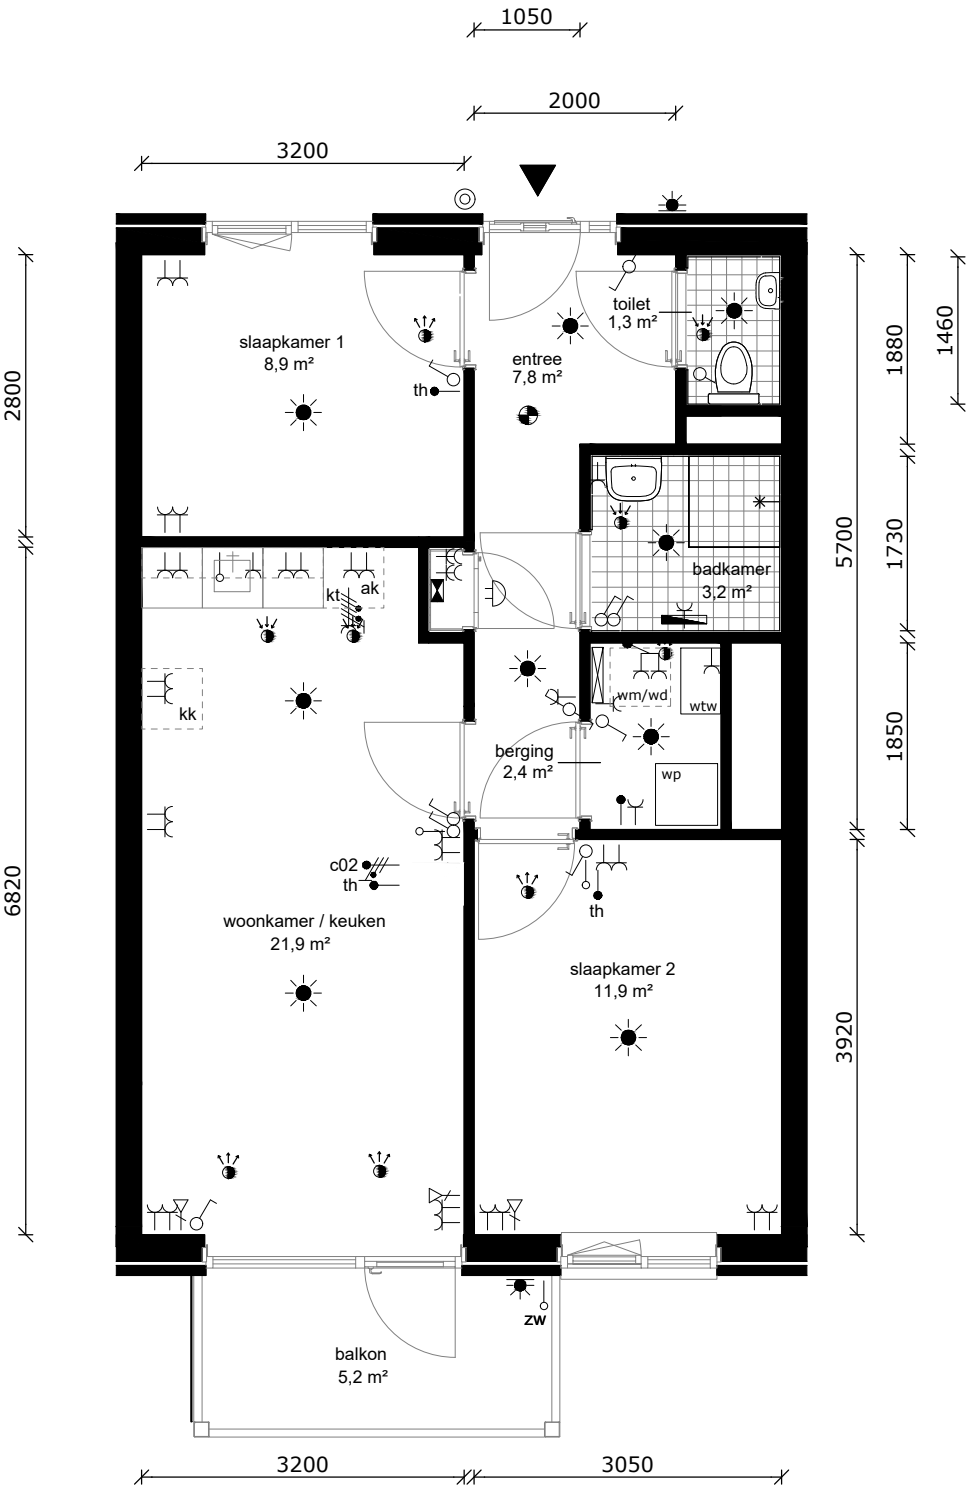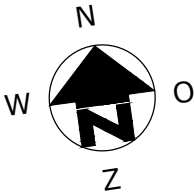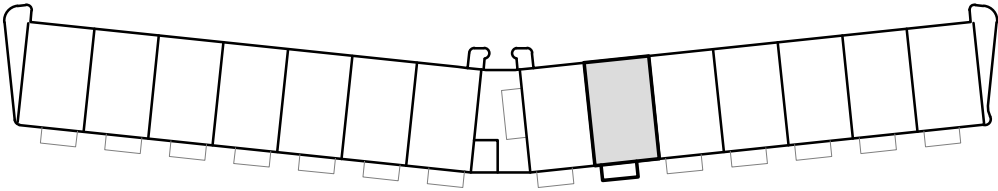

COMPLEX	: 31030000
ADRES	: Van Riebeeckweg 652
BOUWJAAR	: 2026
OPMERKING	: kleine afwijkingen mogelijk
Aan deze tekeningen kunnen geen rechten worden ontleend	

WONINGTYPE	: HA1 SH
VERDIEPING	: begane grond
AANTAL KAMERS	: 3
STATUS	: concept
DATUM	: 13-07-2026



TECHNISCHE GEGEVENS

Omschrijving	Rc (m2.K/W)
begane grondvloer	>3,70
gevels	>4,70
dak	>6,30
Energielabel	A+++

Wijze van ventileren: mechanische af- en toevoer d.m.v. wtw-unit




Wijze van verwarmen: tapwater en vloerverwarming met individuele warmtepomp

Omschrijving	vloeroppervlakte (NVO)
entree	7,8 m²
woonkamer	16,3 m²
keuken	5,6 m²
slaapkamer 1	8,9 m²
slaapkamer 2	11,9 m²
badkamer	3,2 m²
berging	2,4 m²
toilet	1,3 m²

Totaal GO / gebruiksoppervlakte 60,7 m²
(dit is inclusief de wanden)

buitenruimte	5,2 m²
berging extern in kelder	5,4 m²
lengte keukenblok	1800mm

	wandlichtpunt
	plafondlichtpunt
	wandcontactdoos dubbel geaard
	wandcontactdoos enkel geaard
	wandcontactdoos tbv afzuigkap
	schakelaar
	wisselschakelaar
	serieschakelaar
	data-aansluiting
	thermostaat
	mechanische ventilatie
	leiding tbv zonwering (onbedraad)
	loze-leiding
	vrijloopdranger
	drukknop bel
	intercom
	meterkast
	vrijloopdranger
	perilexaansl. (tbv kooktoestel)
	verdeler vloerverwarming
	elektrische radiator in badkamer
	rookmelder
	afvoerpunt tbv mv
	mv - installatie
	kooktoestel (opstelplaats)
	wasdroger (opstelplaats)
	wasmachine (opstelplaats)
	koelkast (opstelplaats)

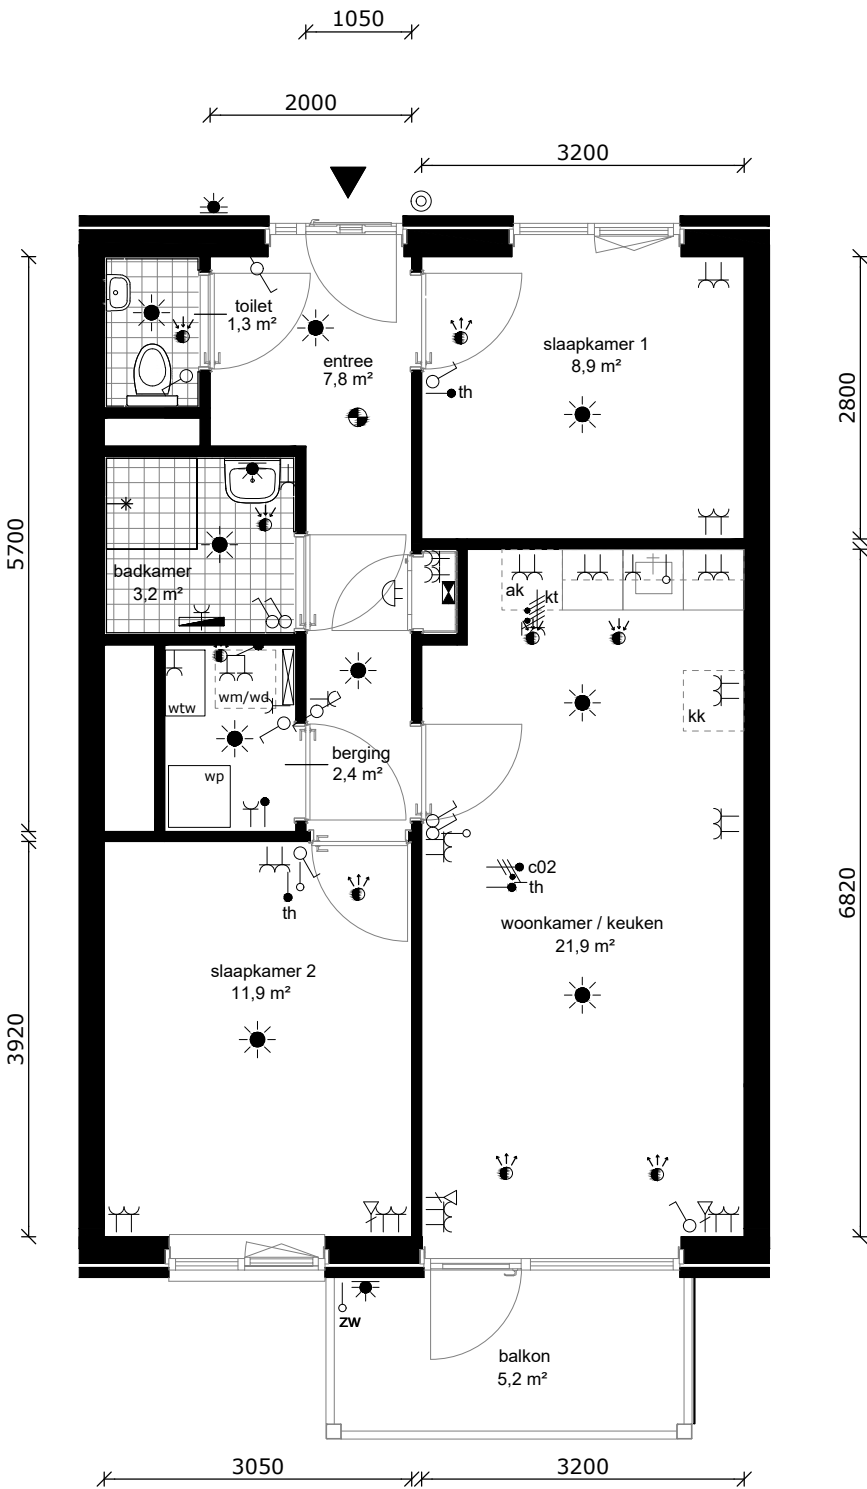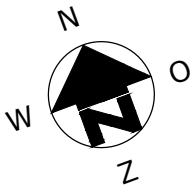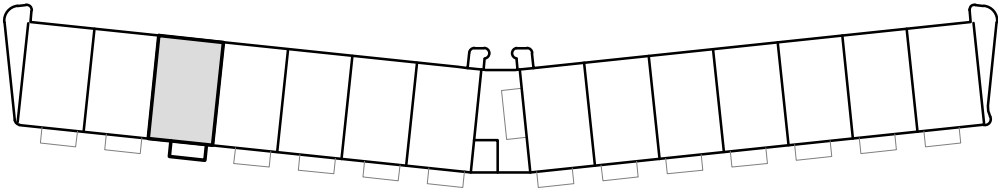

COMPLEX : 31030000
ADRES : Van Riebeeckweg 552
BOUWJAAR : 2026
OPMERKING : kleine afwijkingen mogelijk
Aan deze tekeningen kunnen geen rechten worden ontleend

WONINGTYPE : HA1sp SH
VERDIEPING : begane grond
AANTAL KAMERS : 3
STATUS : concept
DATUM : 13-07-2026



TECHNISCHE GEGEVENS

Omschrijving	Rc (m2.K/W)
begane grondvloer	>3,70
gevels	>4,70
dak	>6,30
Energielabel	A+++

Wijze van ventileren: mechanische af- en toevoer d.m.v. wtw-unit




Wijze van verwarmen: tapwater en vloerverwarming met individuele warmtepomp

Omschrijving	vloeroppervlakte (NVO)
entree	7,8 m²
woonkamer	16,3 m²
keuken	5,6 m²
slaapkamer 1	8,9 m²
slaapkamer 2	11,9 m²
badkamer	3,2 m²
berging	2,4 m²
toilet	1,3 m²

Totaal GO / gebruiksoppervlakte 60,7 m²
(dit is inclusief de wanden)

buitenruimte	5,2 m²
berging extern in kelder	5,4 m²
lengte keukenblok	1800mm

- wandlichtpunt
- plafondlichtpunt
- wandcontactdoos dubbel geaard
- wandcontactdoos enkel geaard
- wandcontactdoos tbv afzuigkap
- schakelaar
- wisselschakelaar
- serieschakelaar
- data-aansluiting
- thermostaat
- mechanische ventilatie
- leiding tbv zonwering (onbedraad)
- loze-leiding
- vrijloopdranger
- drukknop bel
- intercom
- meterkast
- vrijloopdranger
- perilexaansl. (tbv kooktoestel)
- verdeler vloerverwarming
- elektrische radiator in badkamer
- rookmelder
- afvoerpunt tbv mv
- mv - installatie
- kooktoestel (opstelplaats)
- wasdroger (opstelplaats)
- wasmachine (opstelplaats)
- koelkast (opstelplaats)

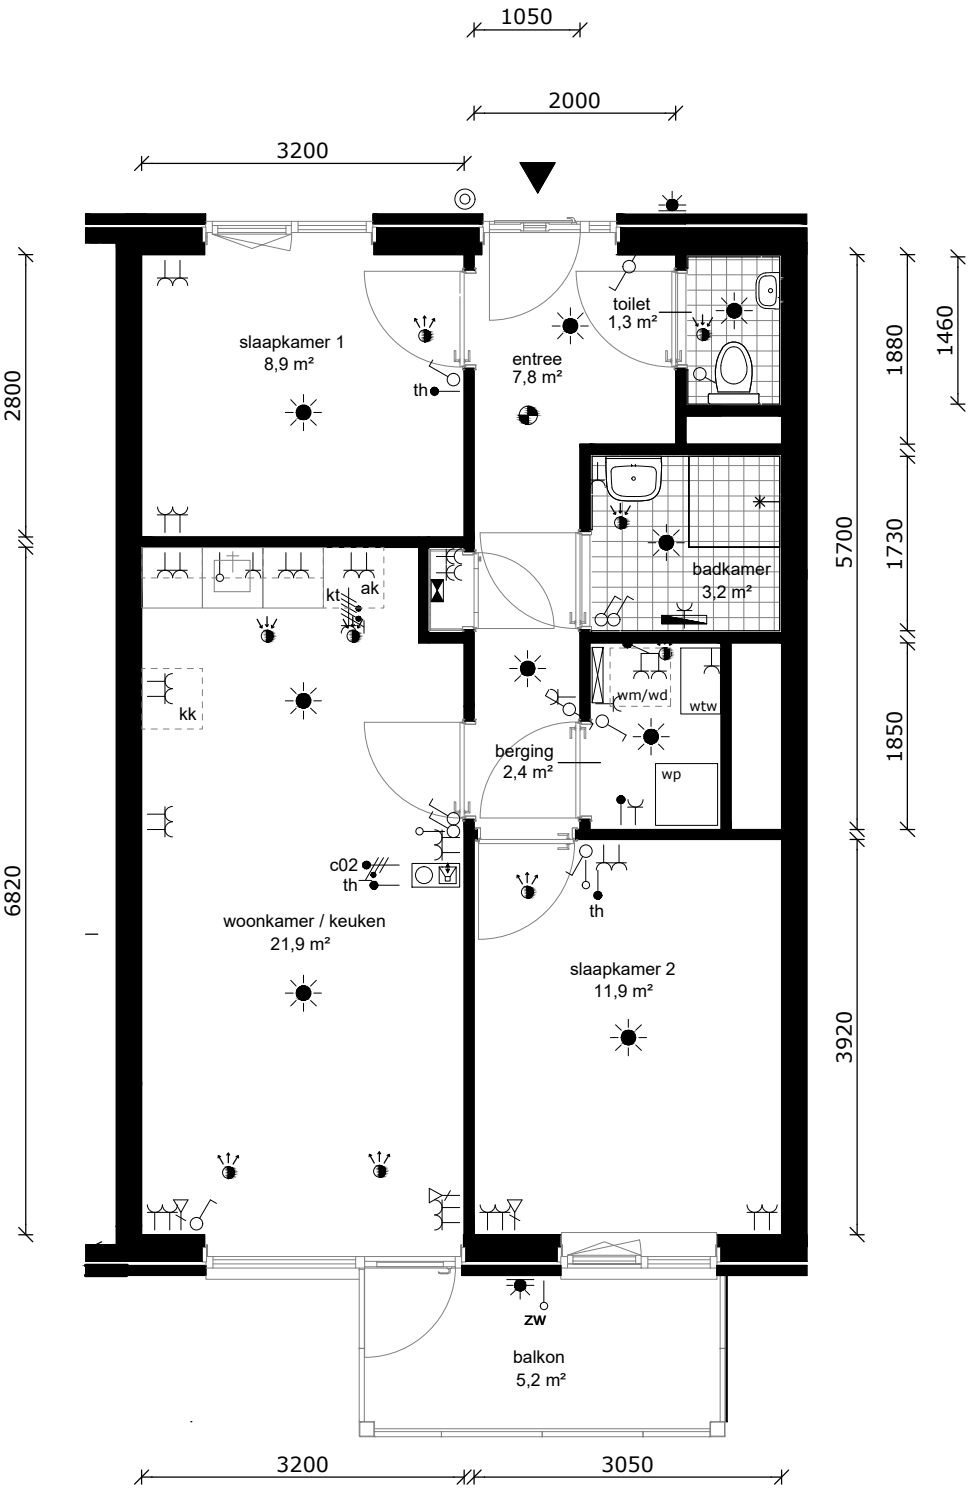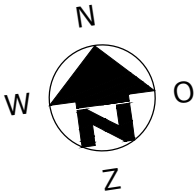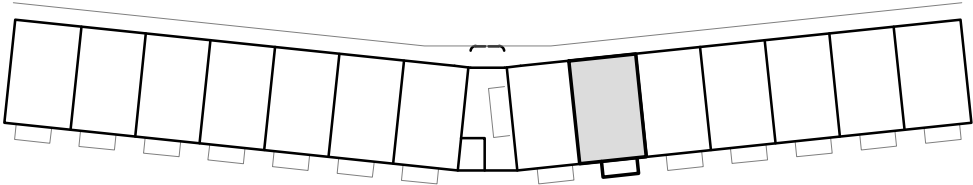

COMPLEX : 31030000
ADRES : Van Riebeeckweg 636
BOUWJAAR : 2026
OPMERKING : kleine afwijkingen mogelijk
Aan deze tekeningen kunnen geen rechten worden ontleend

WONINGTYPE : HA2 SH
VERDIEPING : 3e verdieping
AANTAL KAMERS : 3
STATUS : concept
DATUM : 13-07-2026



TECHNISCHE GEGEVENS

Omschrijving	Rc (m2.K/W)
begane grondvloer	>3,70
gevels	>4,70
dak	>6,30
Energielabel	A+++

Wijze van ventileren: mechanische af- en toevoer d.m.v. wtw-unit




Wijze van verwarmen: tapwater en vloerverwarming met individuele warmtepomp

Omschrijving	vloeroppervlakte (NVO)
entree	7,8 m²
woonkamer	16,3 m²
keuken	5,6 m²
slaapkamer 1	8,9 m²
slaapkamer 2	11,9 m²
badkamer	3,2 m²
berging	2,4 m²
toilet	1,3 m²

Totaal GO / gebruiksoppervlakte 60,7 m²
(dit is inclusief de wanden)

buitenruimte	5,2 m²
berging extern in kelder	5,0 m²
lengte keukenblok	1800mm

	wandlichtpunt
	plafondlichtpunt
	wandcontactdoos dubbel geaard
	wandcontactdoos enkel geaard
	wandcontactdoos tbv afzuigkap
	schakelaar
	wisselschakelaar
	serieschakelaar
	data-aansluiting
	thermostaat
	mechanische ventilatie
	leiding tbv zonwering (onbedraad)
	loze-leiding
	vrijloopdranger
	drukknop bel
	intercom
	meterkast
	vrijloopdranger
	perilexaansl. (tbv kooktoestel)
	verdeler vloerverwarming
	elektrische radiator in badkamer
	rookmelder
	afvoerpunt tbv mv
	mv - installatie
	kt kooktoestel (opstelplaats)
	wd wasdroger (opstelplaats)
	wm wasmachine (opstelplaats)
	kk koelkast (opstelplaats)

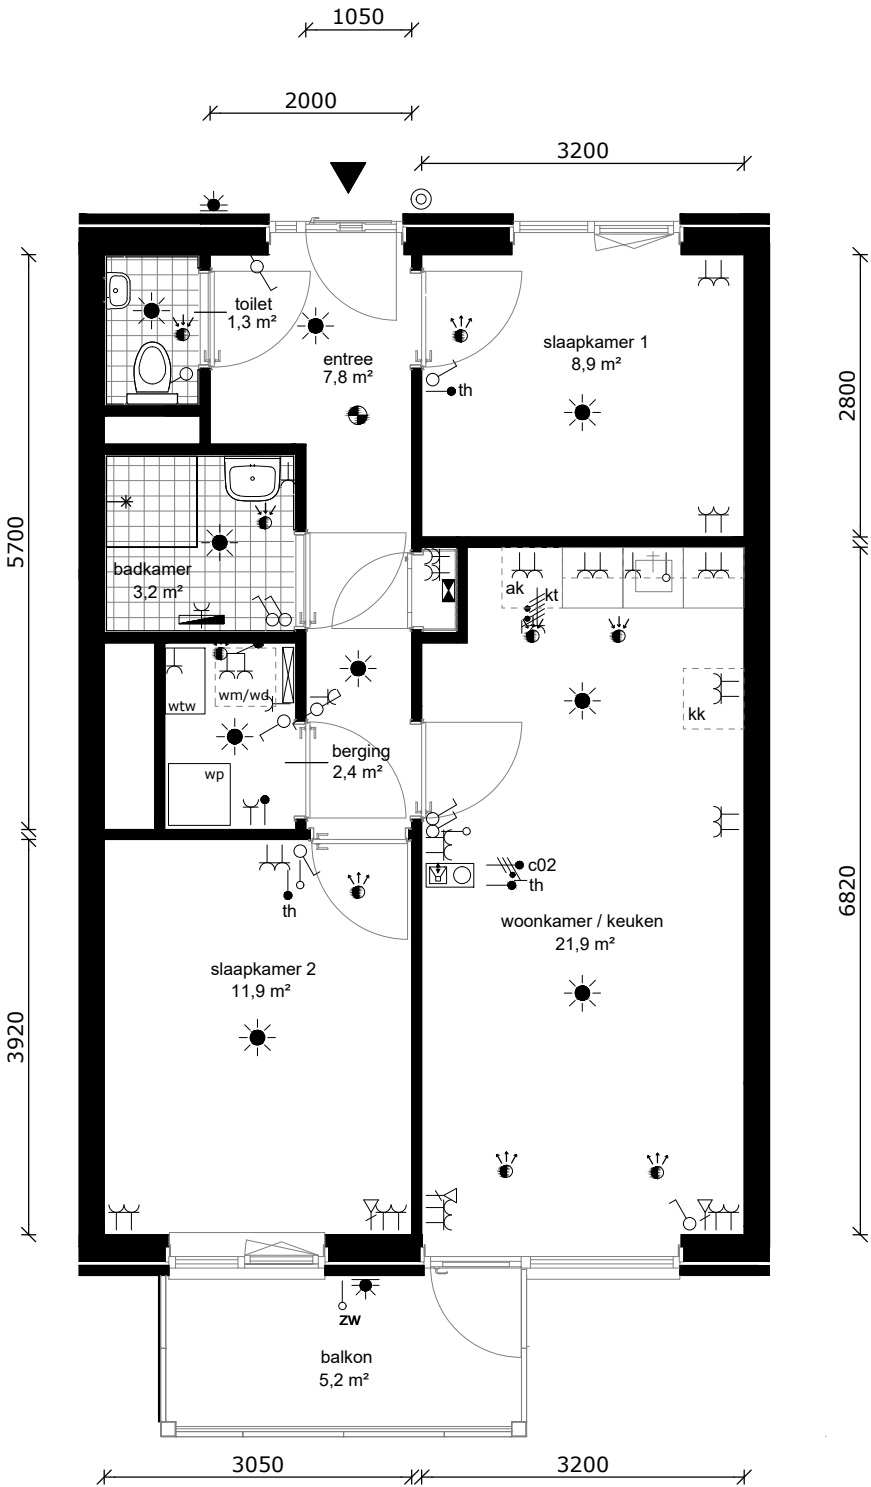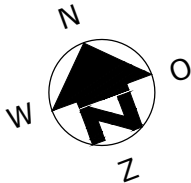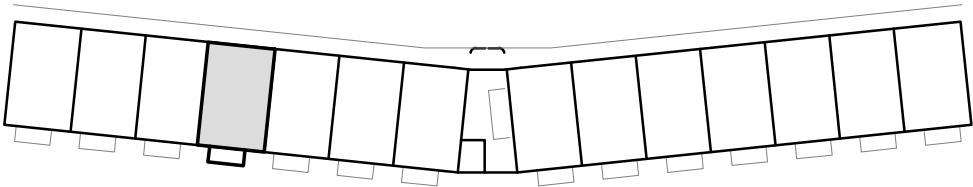

COMPLEX	: 31030000
ADRES	: Van Riebeeckweg 626
BOUWJAAR	: 2026
OPMERKING	: kleine afwijkingen mogelijk
Aan deze tekeningen kunnen geen rechten worden ontleend	

WONINGTYPE	: HA2sp SH
VERDIEPING	: 3e verdieping
AANTAL KAMERS	: 3
STATUS	: concept
DATUM	: 13-07-2026



TECHNISCHE GEGEVENS

Omschrijving	Rc (m2.K/W)
begane grondvloer	>3,70
gevels	>4,70
dak	>6,30
Energielabel	A+++

Wijze van ventileren: mechanische af- en toevoer d.m.v. wtw-unit




Wijze van verwarmen: tapwater en vloerverwarming met individuele warmtepomp

Omschrijving	vloeroppervlakte (NVO)
entree	7,8 m²
woonkamer	16,3 m²
keuken	5,6 m²
slaapkamer 1	8,9 m²
slaapkamer 2	11,9 m²
badkamer	3,2 m²
berging	2,4 m²
toilet	1,3 m²

Totaal GO / gebruiksoppervlakte 60,7 m²
(dit is inclusief de wanden)

buitenruimte	5,2 m²
berging extern in kelder	5,0 m²
lengte keukenblok	1800mm

	wandlichtpunt
	plafondlichtpunt
	wandcontactdoos dubbel geaard
	wandcontactdoos enkel geaard
	wandcontactdoos tbv afzuigkap
	schakelaar
	wisselschakelaar
	serieschakelaar
	data-aansluiting
	thermostaat
	mechanische ventilatie
	leiding tbv zonwering (onbedraad)
	loze-leiding
	vrijloopdranger
	drukknop bel
	intercom
	meterkast
	vrijloopdranger
	perilexaansl. (tbv kooktoestel)
	verdeler vloerverwarming
	elektrische radiator in badkamer
	rookmelder
	afvoerpunt tbv mv
	mv - installatie
	kt kooktoestel (opstelplaats)
	wd wasdroger (opstelplaats)
	wm wasmachine (opstelplaats)
	kk koelkast (opstelplaats)

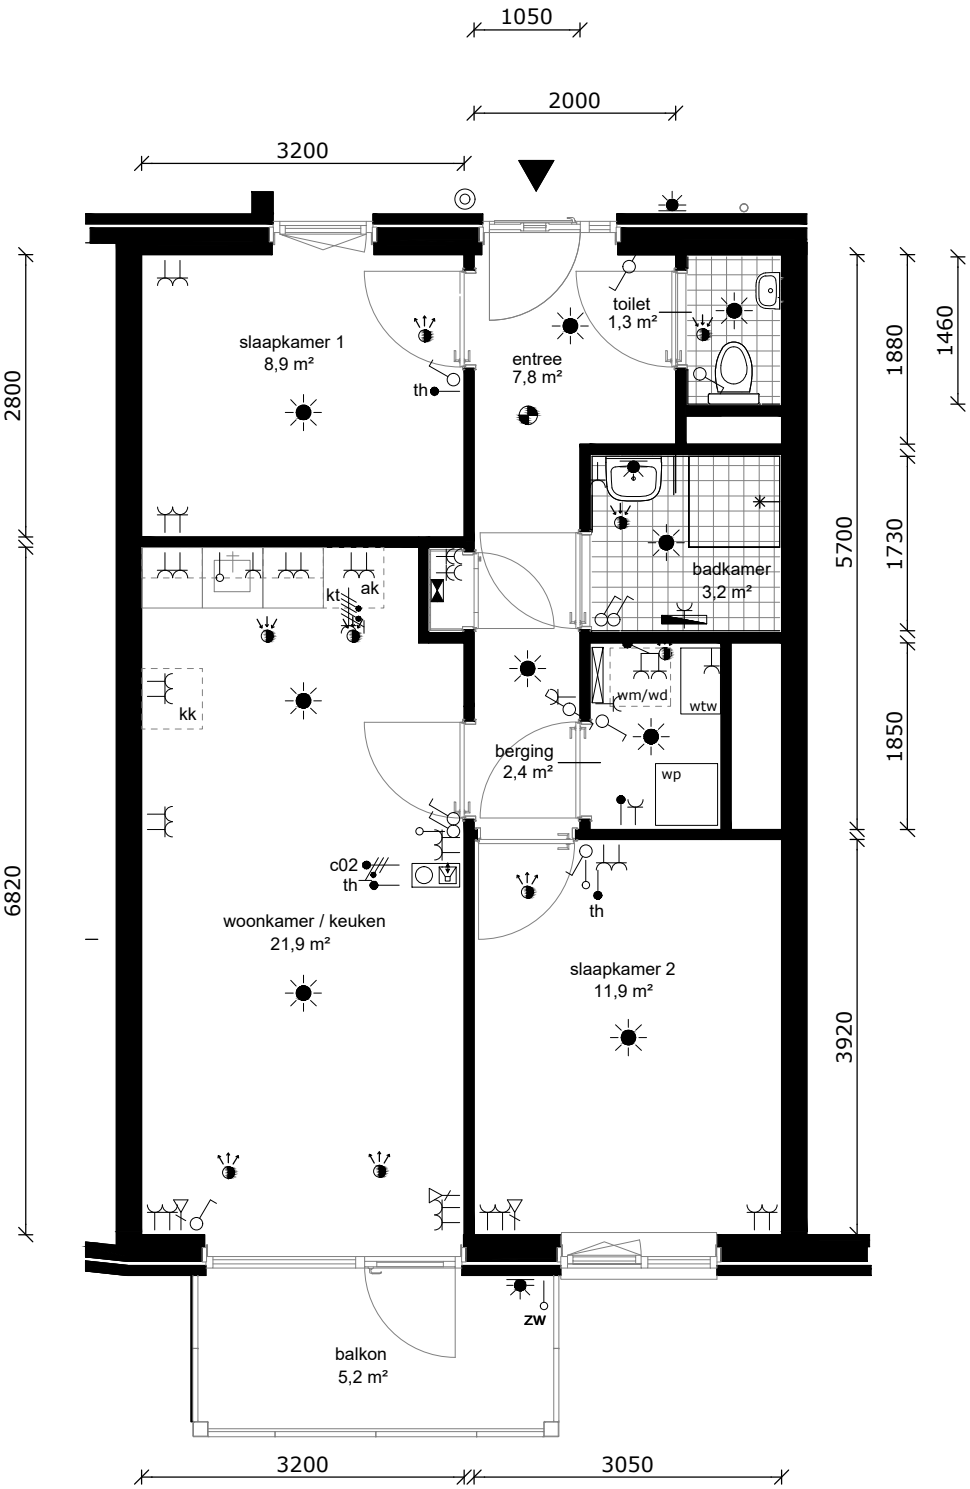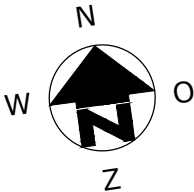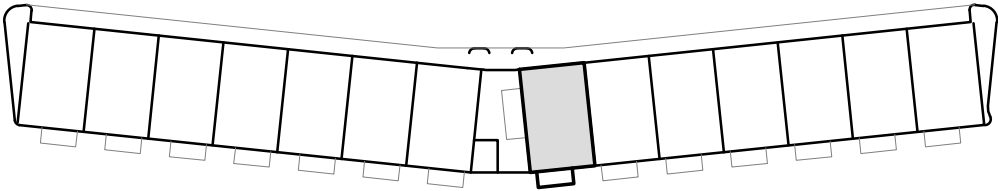

COMPLEX	: 31030000
ADRES	: Van Riebeeckweg 576
BOUWJAAR	: 2026
OPMERKING	: kleine afwijkingen mogelijk
Aan deze tekeningen kunnen geen rechten worden ontleend	

WONINGTYPE	: HA3 SH
VERDIEPING	: 1e verdieping
AANTAL KAMERS	: 3
STATUS	: concept
DATUM	: 13-07-2026



TECHNISCHE GEGEVENS

Omschrijving	Rc (m2.K/W)
begane grondvloer	>3,70
gevels	>4,70
dak	>6,30
Energielabel	A+++

Wijze van ventileren: mechanische af- en toevoer d.m.v. wtw-unit




Wijze van verwarmen: tapwater en vloerverwarming met individuele warmtepomp

Omschrijving	vloeroppervlakte (NVO)
entree	7,8 m²
woonkamer	16,3 m²
keuken	5,6 m²
slaapkamer 1	8,9 m²
slaapkamer 2	11,9 m²
badkamer	3,2 m²
berging	2,4 m²
toilet	1,3 m²

Totaal GO / gebruiksoppervlakte 60,7 m²
(dit is inclusief de wanden)

buitenruimte	5,2 m²
berging extern in kelder	5,4 m²
lengte keukenblok	1800mm

	wandlichtpunt
	plafondlichtpunt
	wandcontactdoos dubbel geaard
	wandcontactdoos enkel geaard
	wandcontactdoos tbv afzuigkap
	schakelaar
	wisselschakelaar
	serieschakelaar
	data-aansluiting
	thermostaat
	mechanische ventilatie
	leiding tbv zonwering (onbedraad)
	loze-leiding
	vrijloopdranger
	drukknop bel
	intercom
	meterkast
	vrijloopdranger
	perilexaansl. (tbv kooktoestel)
	verdeler vloerverwarming
	elektrische radiator in badkamer
	rookmelder
	afvoerpunt tbv mv
	mv - installatie
	kooktoestel (opstelplaats)
	wasdroger (opstelplaats)
	wasmachine (opstelplaats)
	koelkast (opstelplaats)

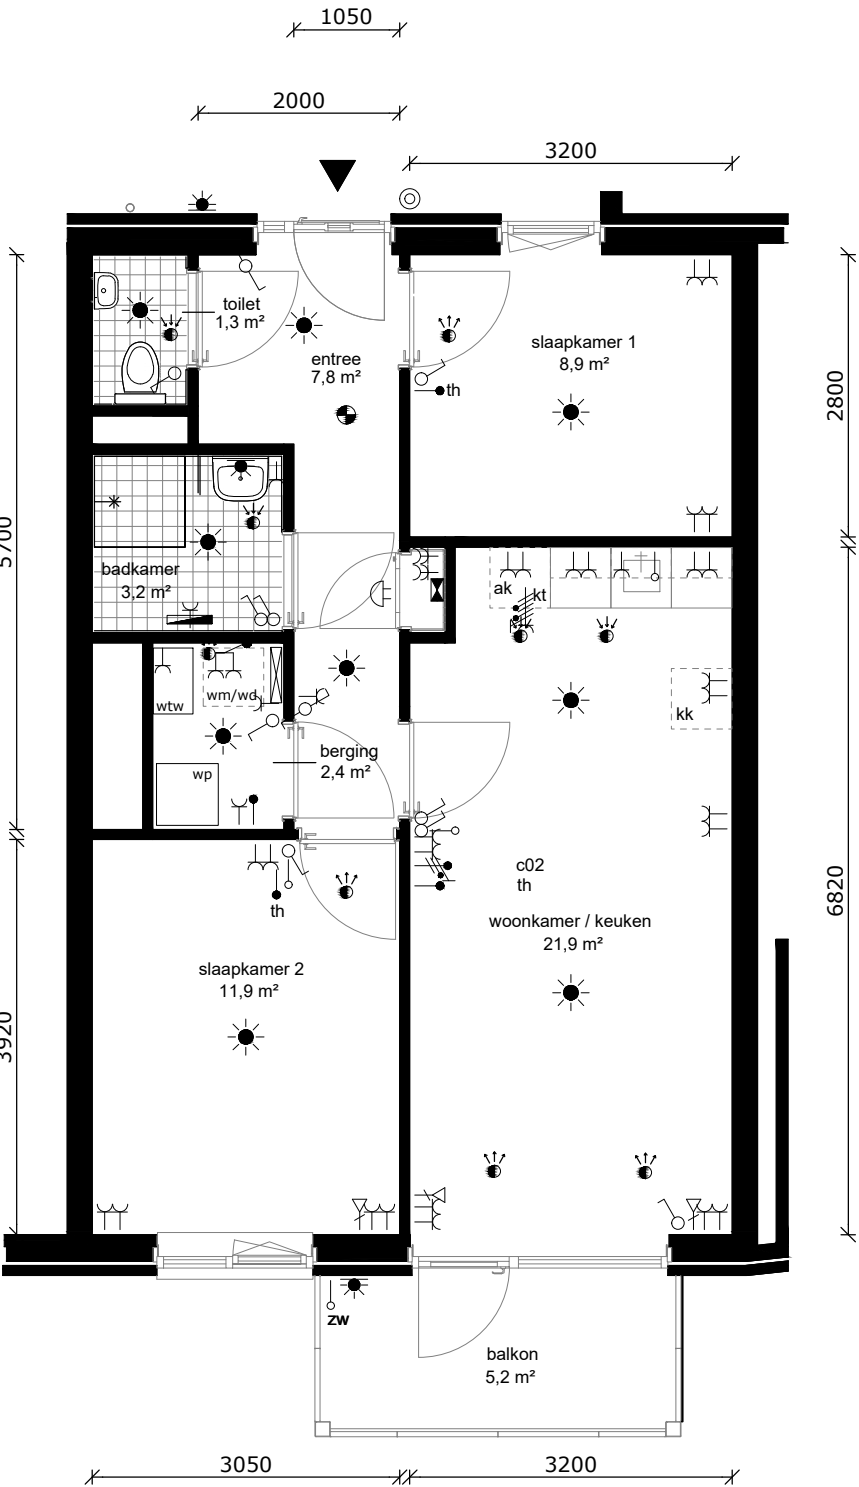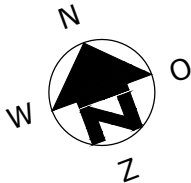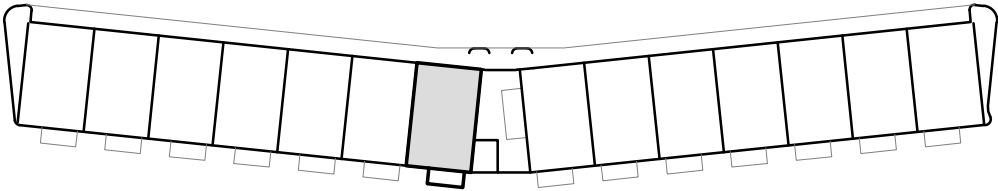

COMPLEX	: 31030000
ADRES	: Van Riebeeckweg 574
BOUWJAAR	: 2026
OPMERKING	: kleine afwijkingen mogelijk
Aan deze tekeningen kunnen geen rechten worden ontleend	

WONINGTYPE	: HA3sp SH
VERDIEPING	: 1e verdieping
AANTAL KAMERS	: 3
STATUS	: concept
DATUM	: 13-07-2026





Monnikenpark Blok 1C

Van Riebeeckweg 408 t/m 482
Hilversum

Verhuurtekeningen

13-07-2026

Overzichtsplattegronden

Gevelschema's


Woningplattegronden (1:75, A3 formaat)

Type's


HA1 HA2
HAh HA4
HB1
HE1 HE2
HF1 HF2 HF3

Concept

Oplevering najaar 2027

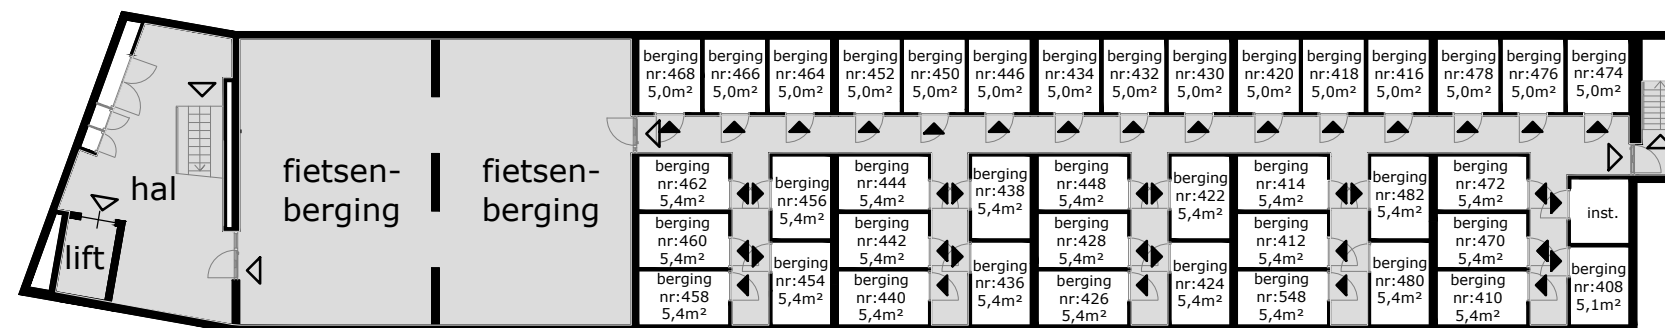

kelder

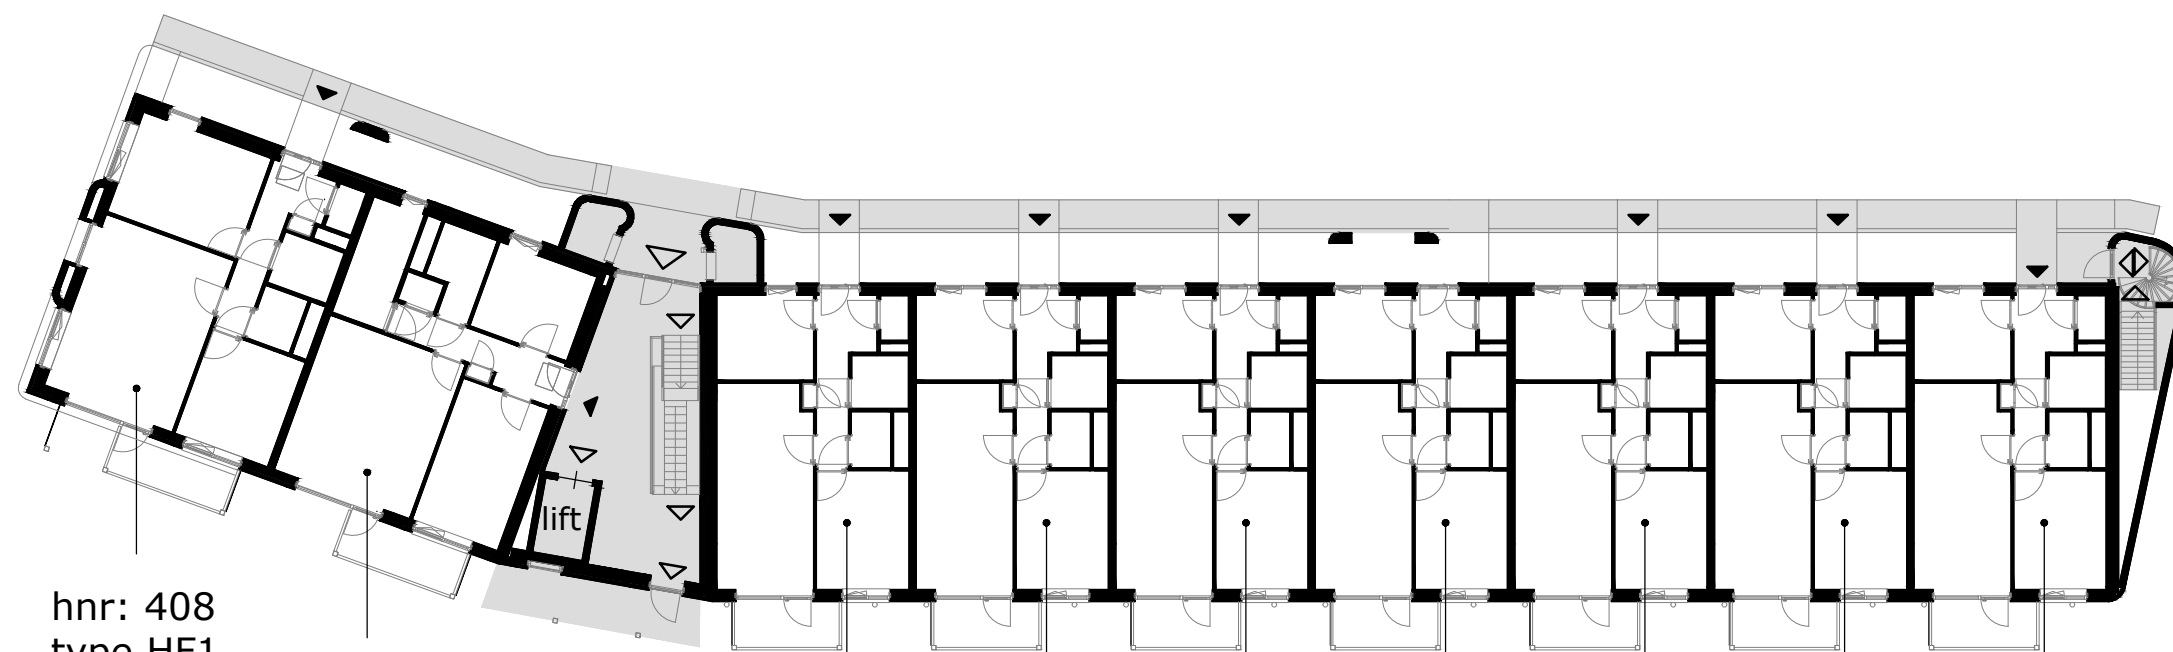

hnr: 408
type HF1

hnr: 410
type HE1

hnr: 470
type HA4

hnr: 472
type HA1

hnr: 474
type HA1


hnr: 476
type HA1

hnr: 478
type HA1

hnr: 480
type HA1

hnr: 482
type HA1

begane grond


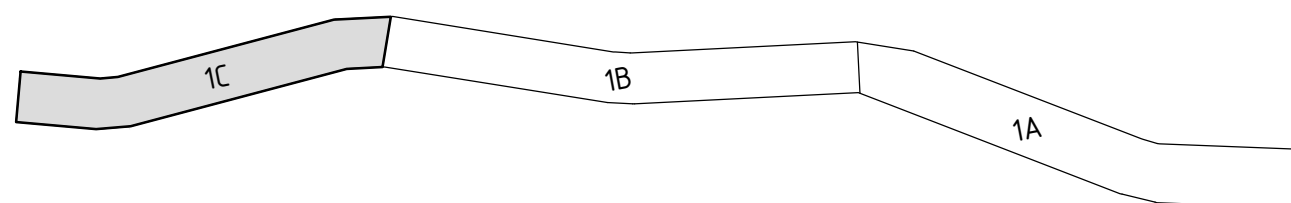


COMPLEX : 4002000
ADRES :
BOUWJAAR : 2026
OPMERKING : kleine afwijkingen mogelijk
Aan deze tekeningen kunnen geen rechten worden ontleend

concept

VERDIEPINGSPLATTEGRONDEN
VERDIEPING : kelder, beg gr
STATUS : concept
DATUM : 25-06-2026



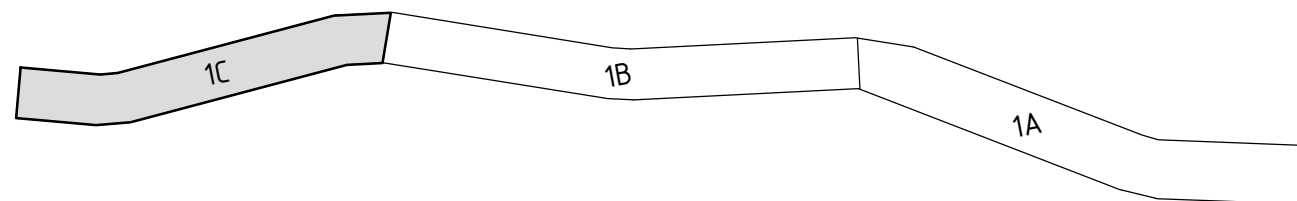
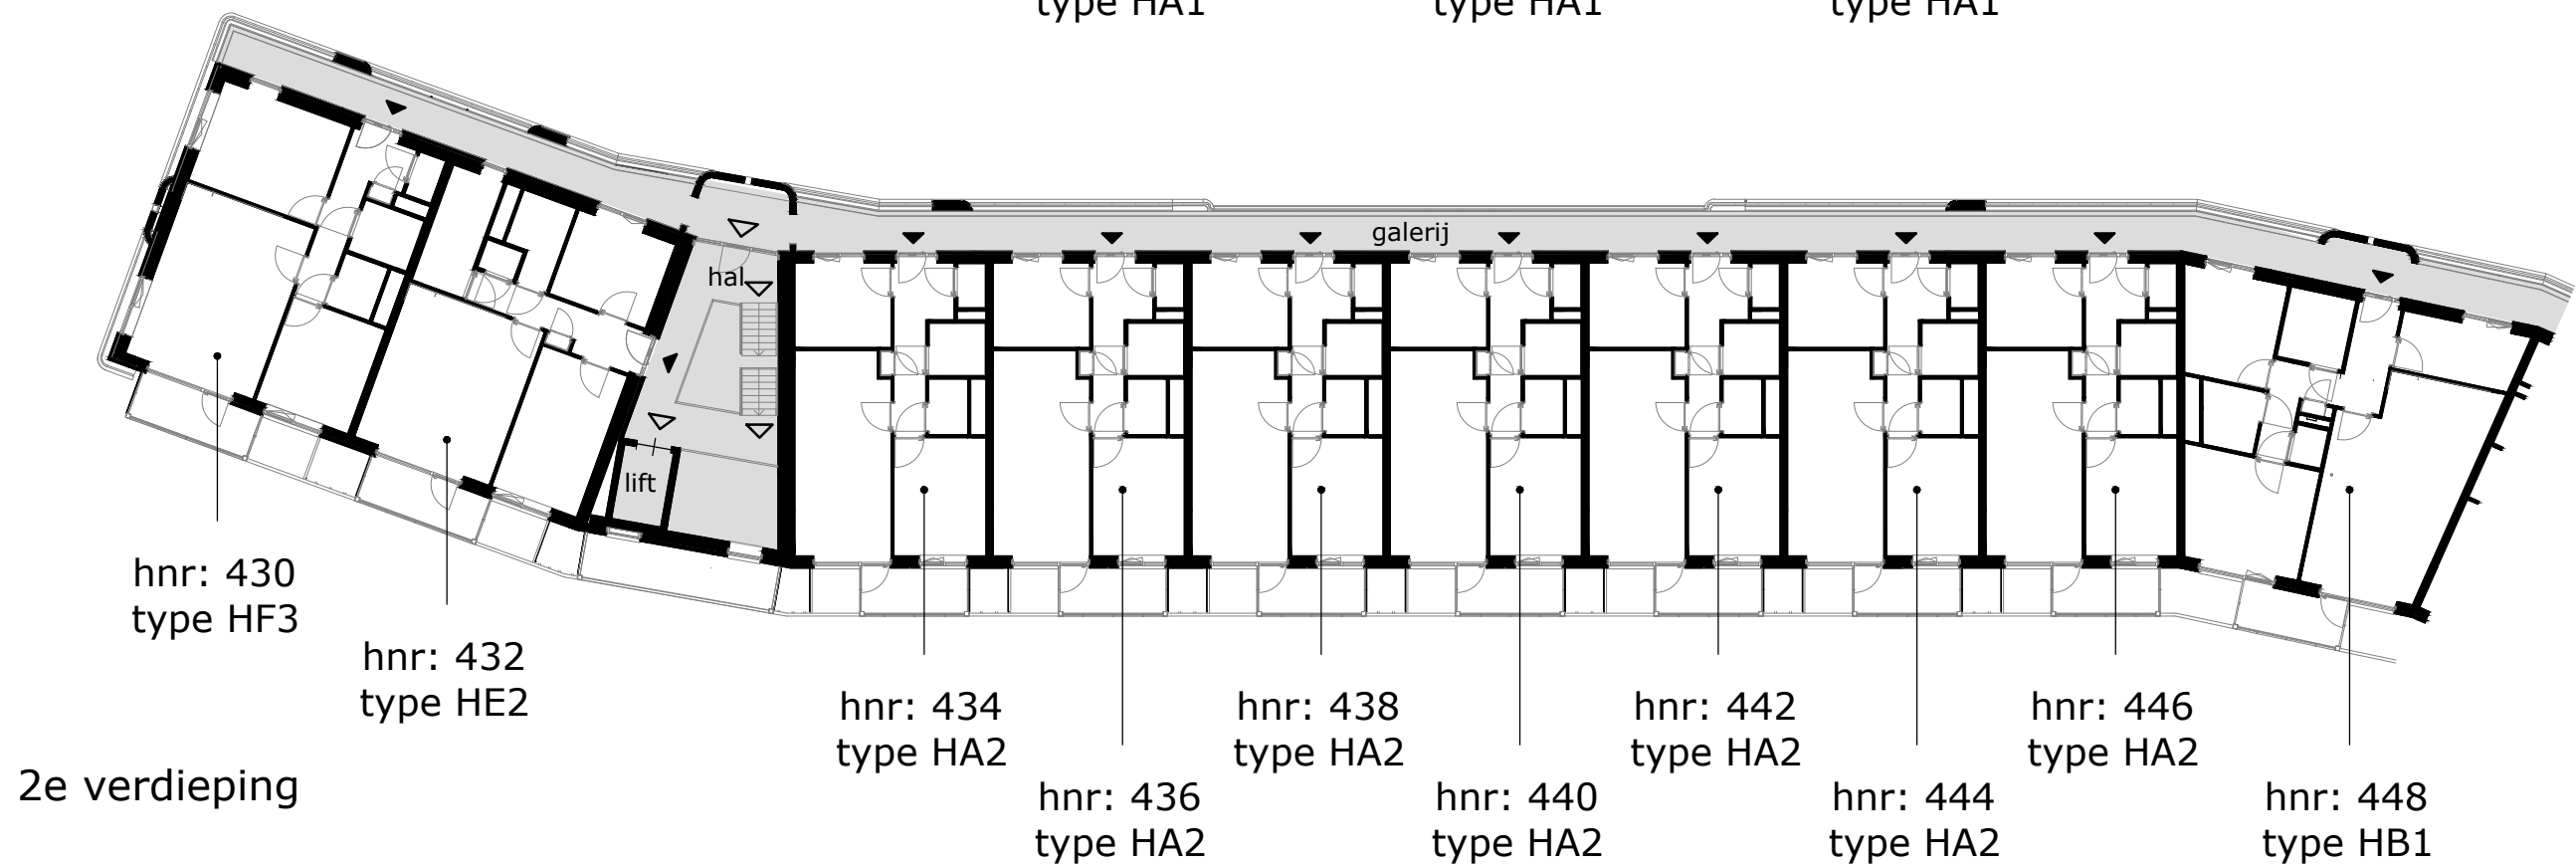


COMPLEX : 4002000
 ADRES :
 BOUWJAAR : 2026
 OPMERKING : kleine afwijkingen mogelijk
 Aan deze tekeningen kunnen geen rechten worden ontleend

concept

VERDIEPINGSPLATTEGRONDEN
 VERDIEPING : 1e & 2e verd.
 STATUS : concept
 DATUM : 25-06-2026



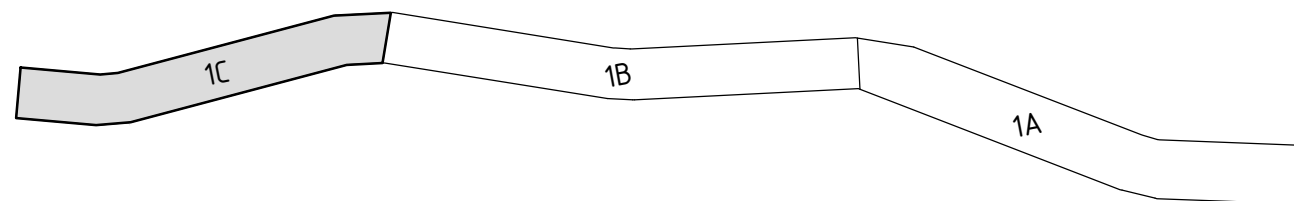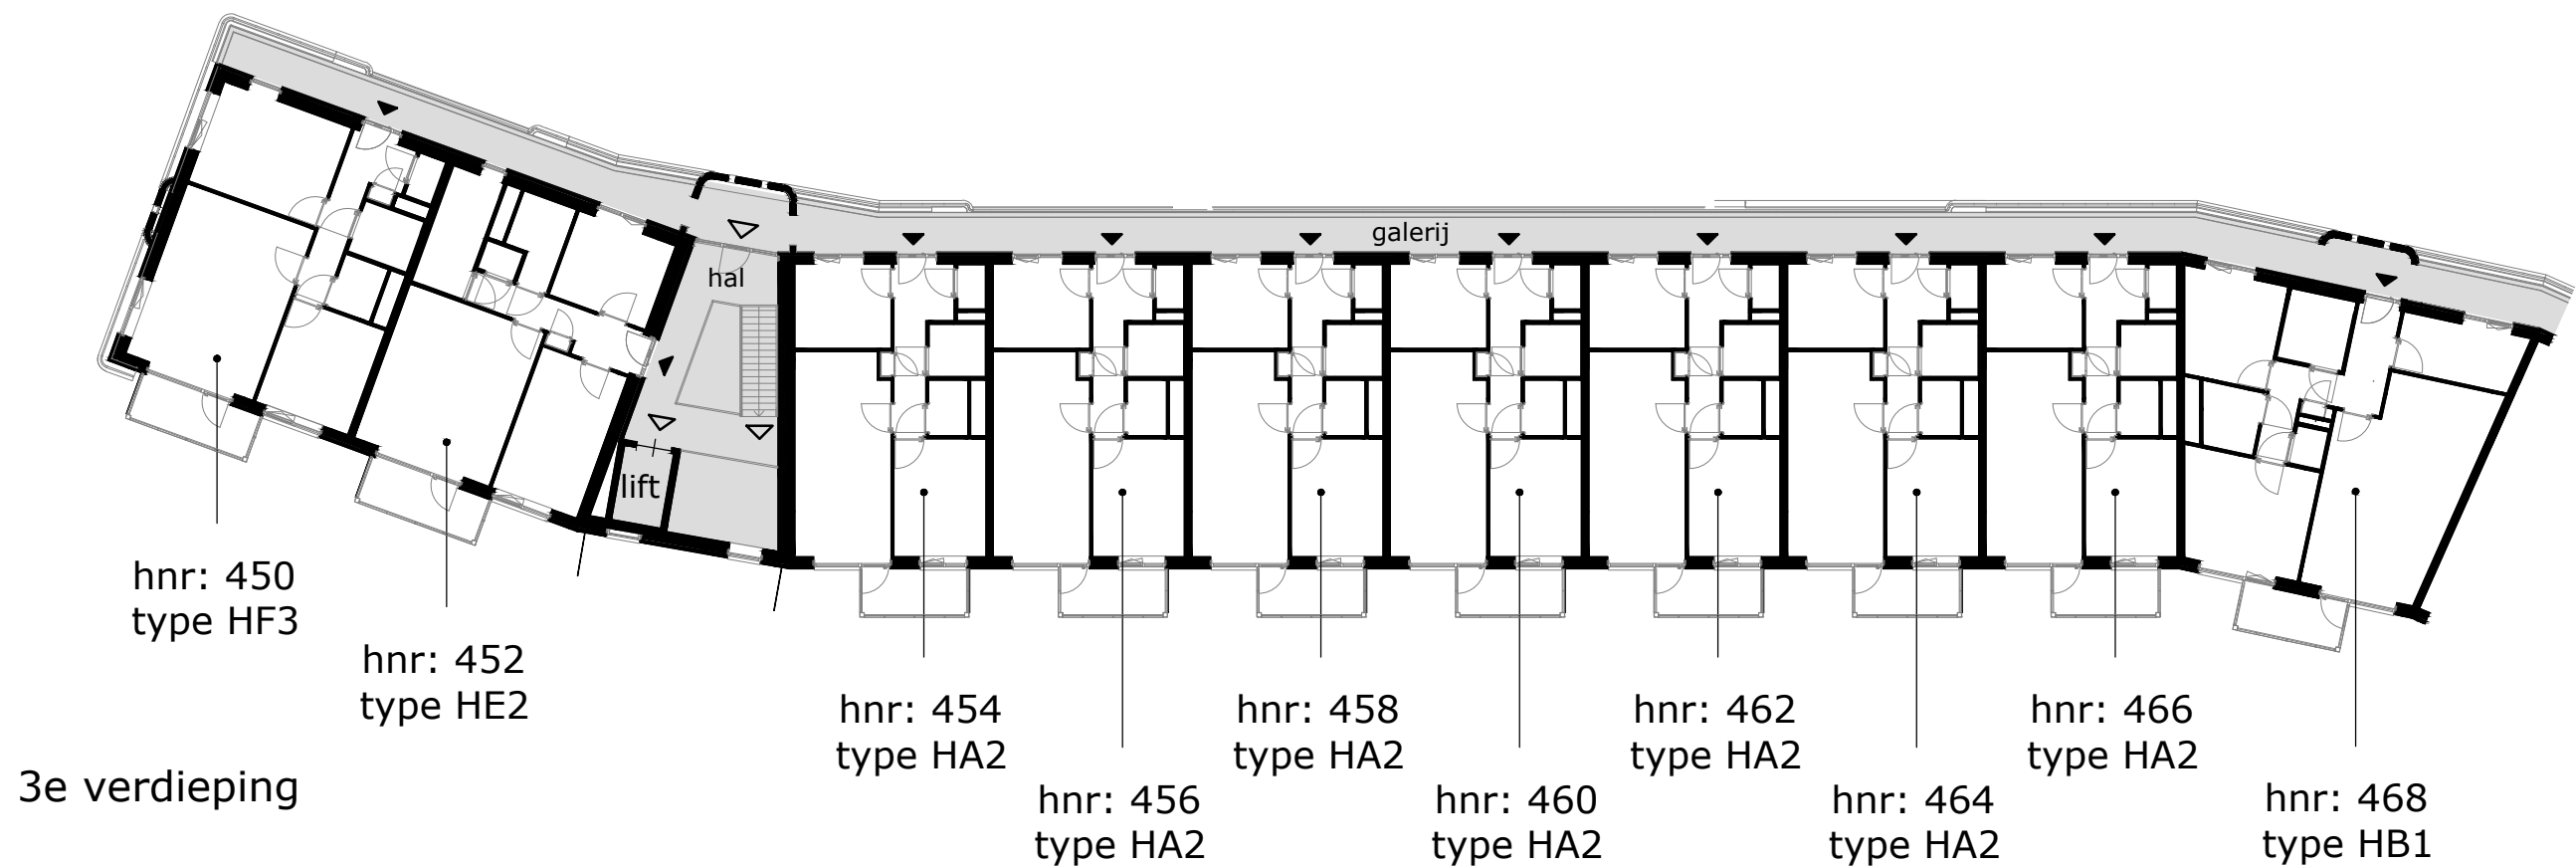

COMPLEX : 4002000
 ADRES :
 BOUWJAAR : 2026
 OPMERKING : kleine afwijkingen mogelijk
 Aan deze tekeningen kunnen geen rechten worden ontleend

concept

VERDIEPINGSPLATTEGRONDEN
 VERDIEPING : 3e verdieping
 STATUS : concept
 DATUM : 25-06-2026



	hnr: 468 type HB1	hnr: 466 type HA2	hnr: 464 type HA2	hnr: 462 type HA2	hnr: 460 type HA2	hnr: 458 type HA2	hnr: 456 type HA2	hnr: 454 type HA2	trappen- huis	hnr: 452 type HE2	hnr: 450 type HF3		hnr: 450 type HF3	
	hnr: 448 type HB1	hnr: 446 type HA2	hnr: 444 type HA2	hnr: 442 type HA2	hnr: 440 type HA2	hnr: 438 type HA2	hnr: 436 type HA2	hnr: 434 type HA2		hnr: 432 type HE2	hnr: 430 type HF3		hnr: 430 type HF3	
		hnr: 428 type HA1	hnr: 426 type HA1	hnr: 424 type HA1	hnr: 422 type HA1	hnr: 420 type HA1	hnr: 418 type HA1	hnr: 416 type Hah		hnr: 414 type HE1	hnr: 412 type HF2		hnr: 412 type HF2	
		hnr: 482 type HA1	hnr: 480 type HA1	hnr: 478 type HA1	hnr: 476 type HA1	hnr: 474 type HA1	hnr: 472 type HA1	hnr: 470 type HA4	entree	hnr: 410 type HE1	hnr: 408 type HF1		hnr: 408 type HF1	
	prive berging						fietsenkelder							

noordzijde (Van Riebeeckweg)

westzijde (Van Riebeeckweg)

hnr: 450 type HF3	hnr: 452 type HE2	trappen- huis	hnr: 454 type HA2	hnr: 456 type HA2	hnr: 458 type HA2	hnr: 460 type HA2	hnr: 462 type HA2	hnr: 464 type HA2	hnr: 466 type HA2	hnr: 468 type HB1		hnr: 468 type HB1	
hnr: 430 type HF3	hnr: 432 type HE2		hnr: 434 type HA2	hnr: 436 type HA2	hnr: 438 type HA2	hnr: 440 type HA2	hnr: 442 type HA2	hnr: 444 type HA2	hnr: 446 type HA2	hnr: 448 type HB1		hnr: 448 type HB1	
hnr: 412 type HF2	hnr: 414 type HE1		hnr: 416 type Hah	hnr: 418 type HA1	hnr: 420 type HA1	hnr: 422 type HA1	hnr: 424 type HA1	hnr: 426 type HA1	hnr: 428 type HA1	hnr: 428 type HA1			
hnr: 408 type HF1	hnr: 410 type HE1		hnr: 470 type HA4	hnr: 472 type HA1	hnr: 474 type HA1	hnr: 476 type HA1	hnr: 478 type HA1	hnr: 480 type HA1	hnr: 482 type HA1	hnr: 482 type HA1			
			fietsenkelder		prive berging								

zuidzijde (binnentuin)

oostzijde (onderdoorgang)

