

Magelhaenstraat - blok B2

Amersfoort

Verhuurtekeningen

20-03-2023

Overzichtsplattegronden

Gevelschema's


Woningplattegronden


Type's

B2A
B2B
B2C






Magelhaensstraat Parkweelde 3 (Totaal 214 woningen)

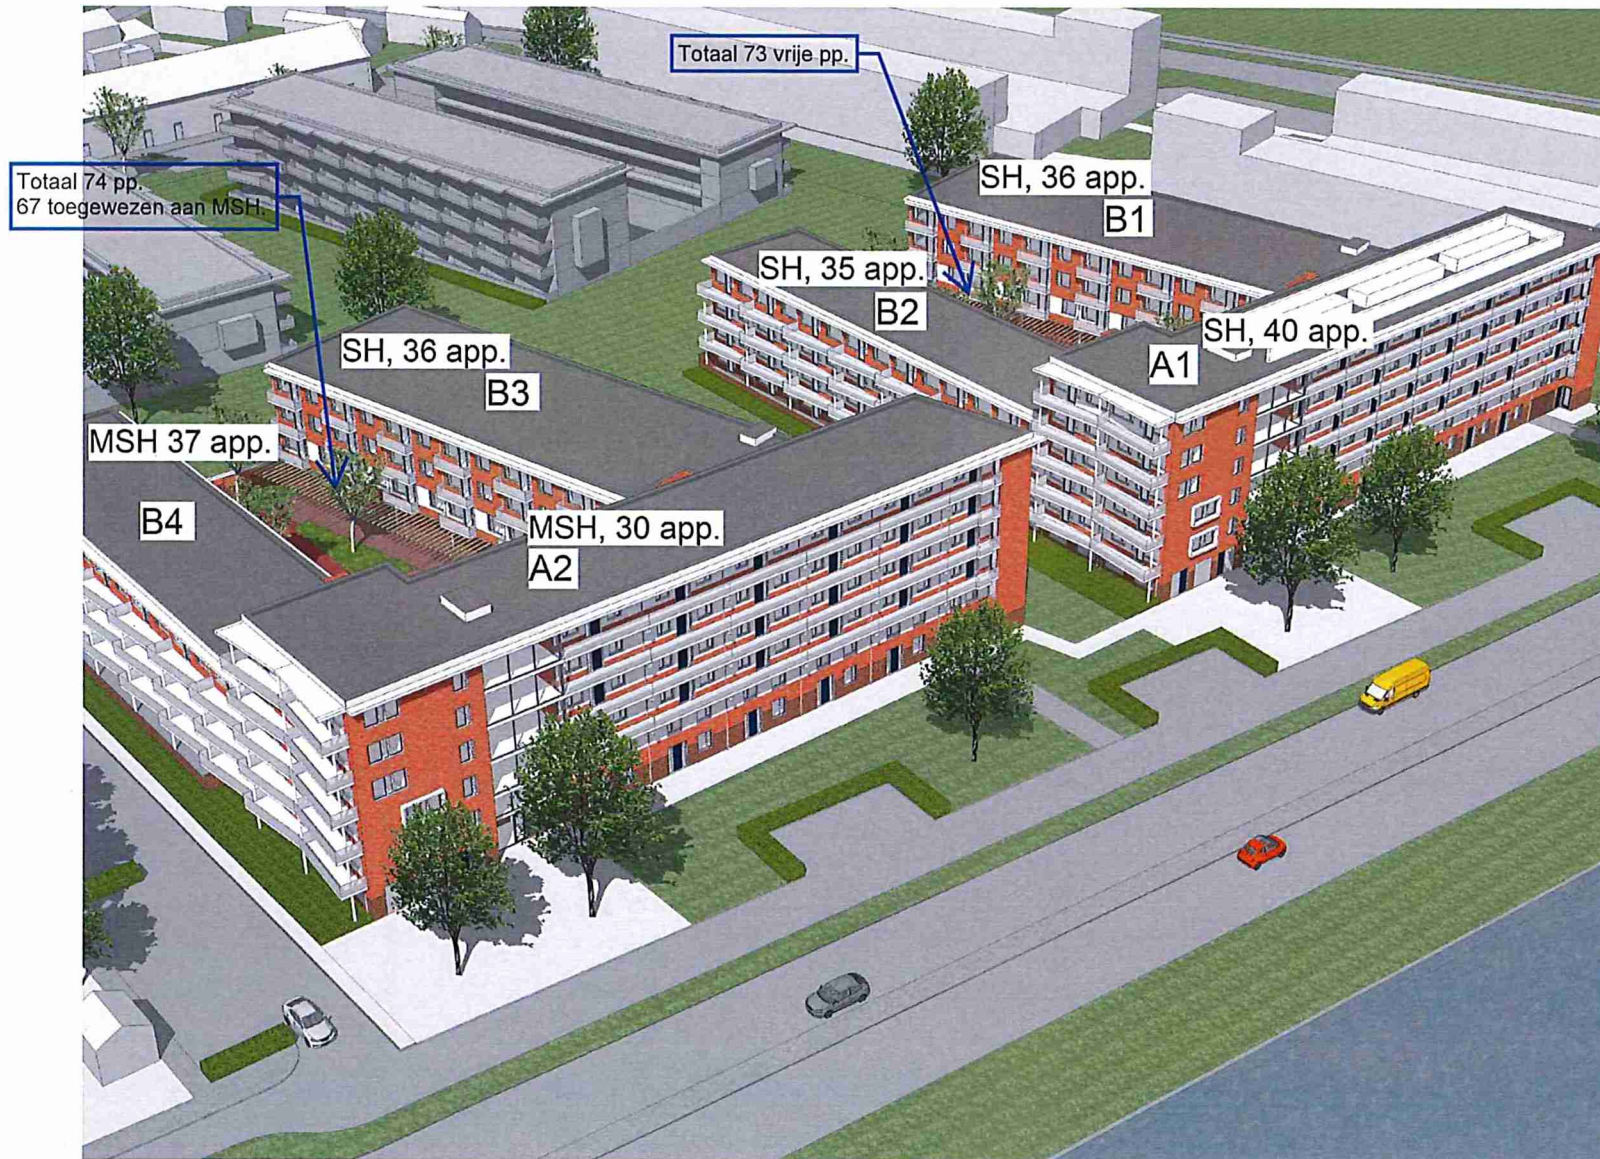

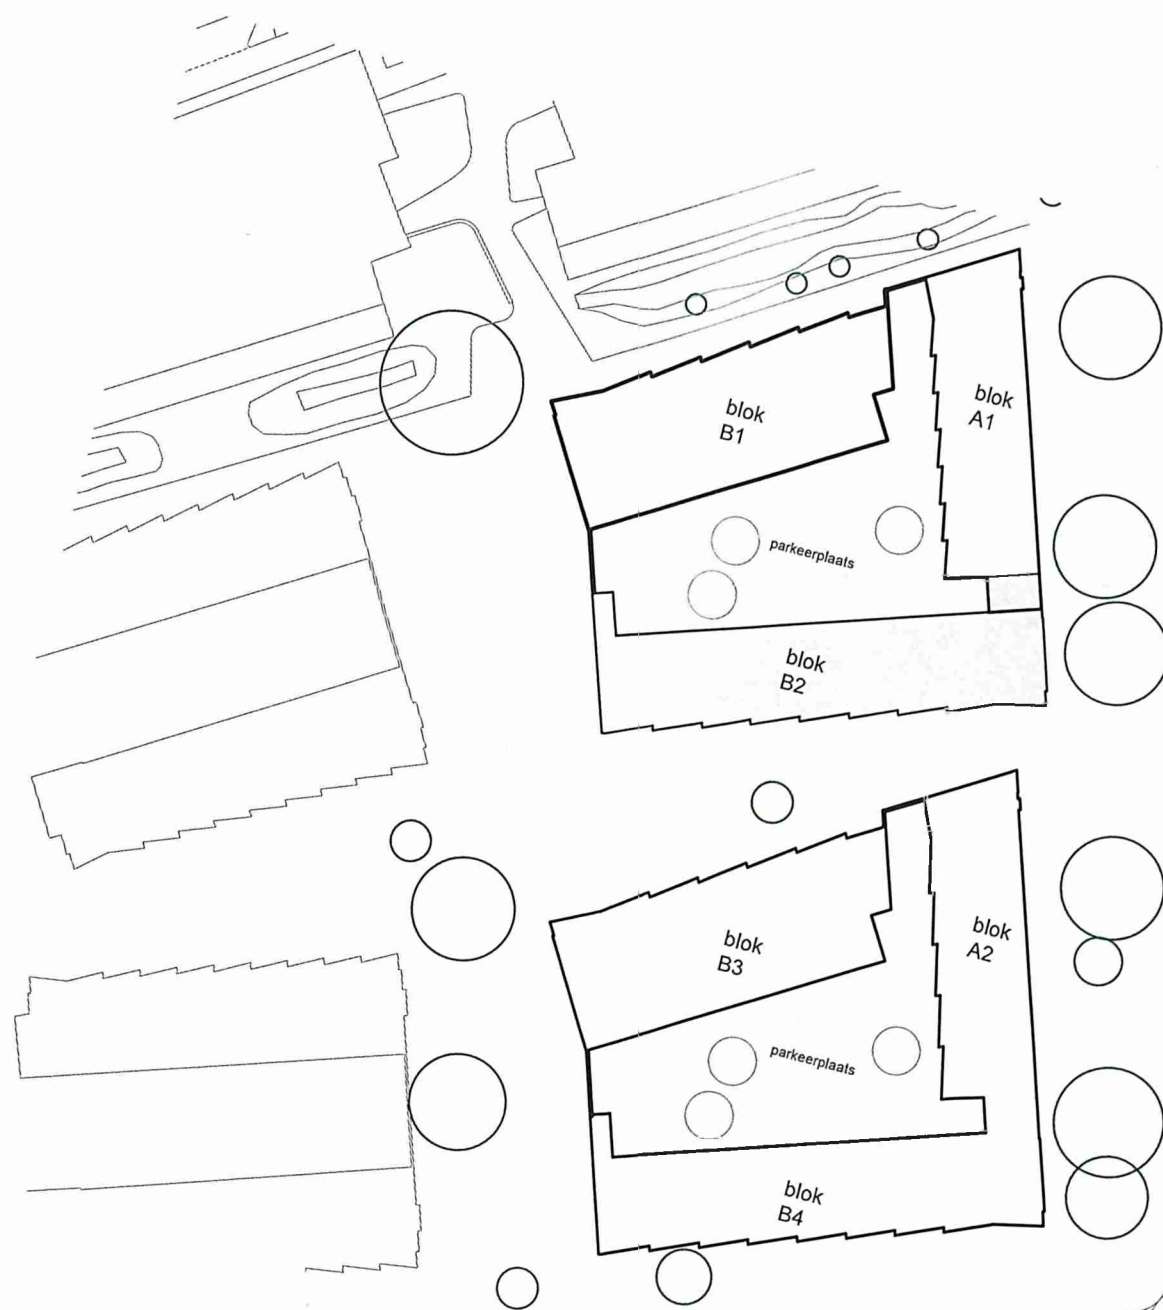


FORMAAT
SCHAAL

: A3
: 1:750 Situatie

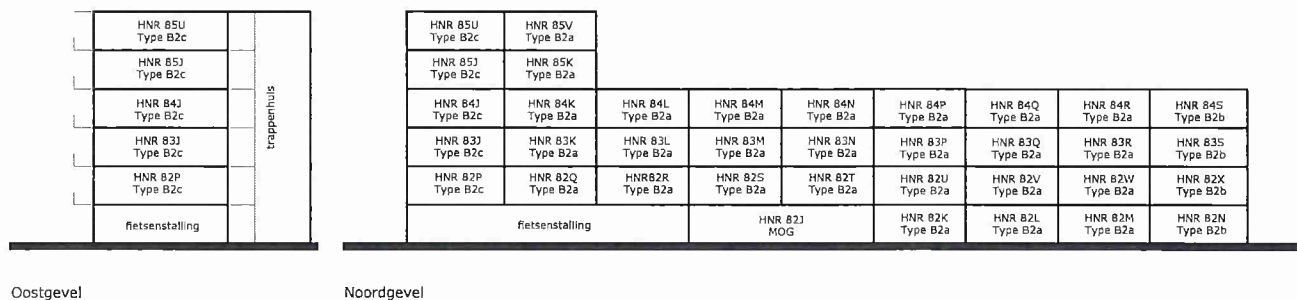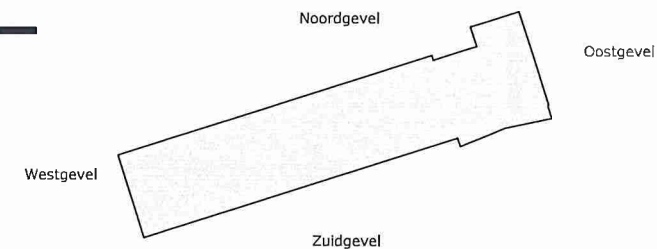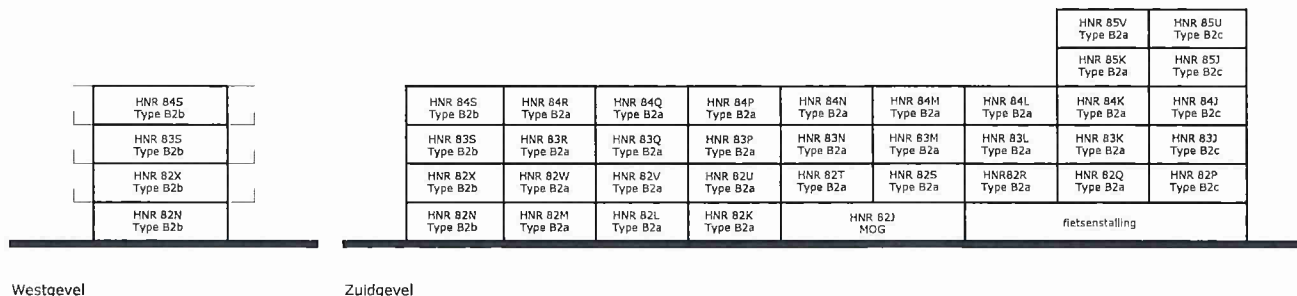

COMPLEX : 34100000
 ADRES : Ringweg-Kruiskamp
 BOUWJAAR : 2023
 OPMERKING : geringe afwijking mogelijk
 Aan deze tekeningen kunnen geen rechten worden ontleend

WONINGTYPE : - SH
 VERDIEPING : gevelschema
 AANTAL KAMERS : -
 DATUM : 15-03-2023
 WIJZIGING : 20-03-2023

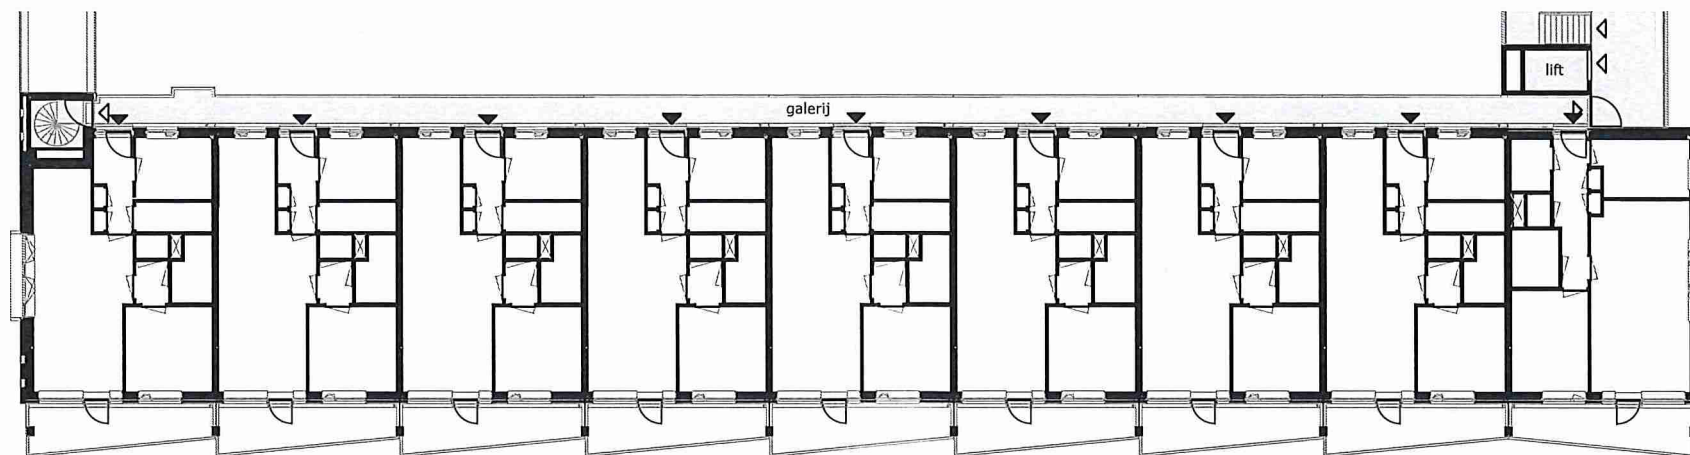

HNR 82X
Type B2b

HNR 82W
Type B2a

HNR 82V
Type B2a

HNR 82U
Type B2a

HNR 82T
Type B2a


HNR 82S
Type B2a

HNR 82R
Type B2a

HNR 82Q
Type B2a

HNR 82P
Type B2c

1e verdieping

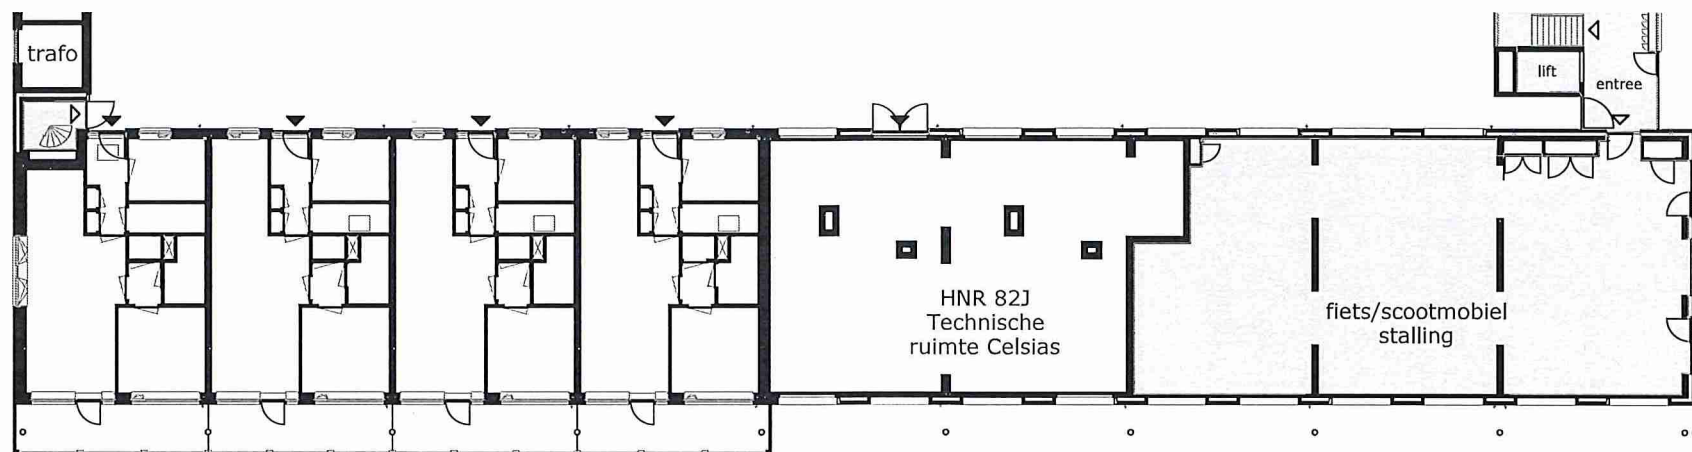

HNR 82N
Type B2b

HNR 82M
Type B2a

HNR 82L
Type B2a

HNR 82K
Type B2a

HNR 82J
Technische
ruimte Celsius

fiets/scootmobiel
stalling


begane grond

 de Alliantie



COMPLEX : 34100000
ADRES : Ringweg-Kruiskamp
BOUWJAAR : 2023
OPMERKING : geringe afwijking mogelijk
Aan deze tekeningen kunnen geen rechten worden ontleend

WONINGTYPE : - SH
VERDIEPING : begane grond, 1e verdieping
AANTAL KAMERS : -
DATUM : 15-03-2023
WIJZIGING : 20-03-2023

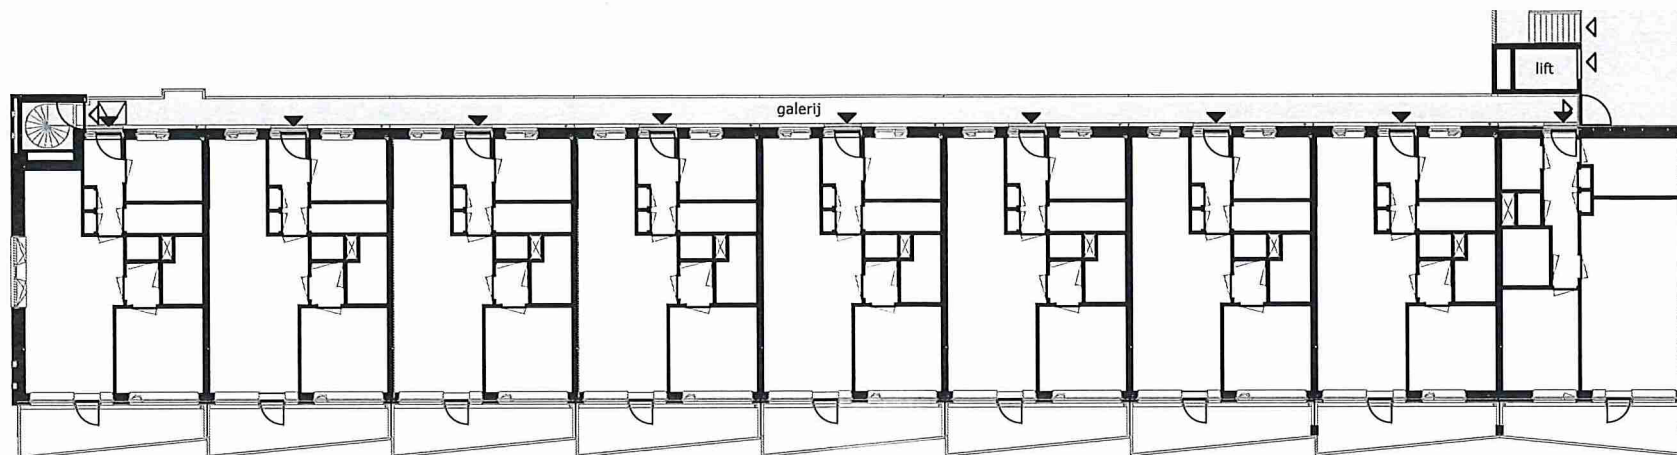

HNR 84S
Type B2b

HNR 84R
Type B2a

HNR 84Q
Type B2a

HNR 84P
Type B2a

HNR 84N
Type B2a


HNR 84M
Type B2a

HNR 84L
Type B2a

HNR 84K
Type B2a

HNR 84J
Type B2c

3e verdieping

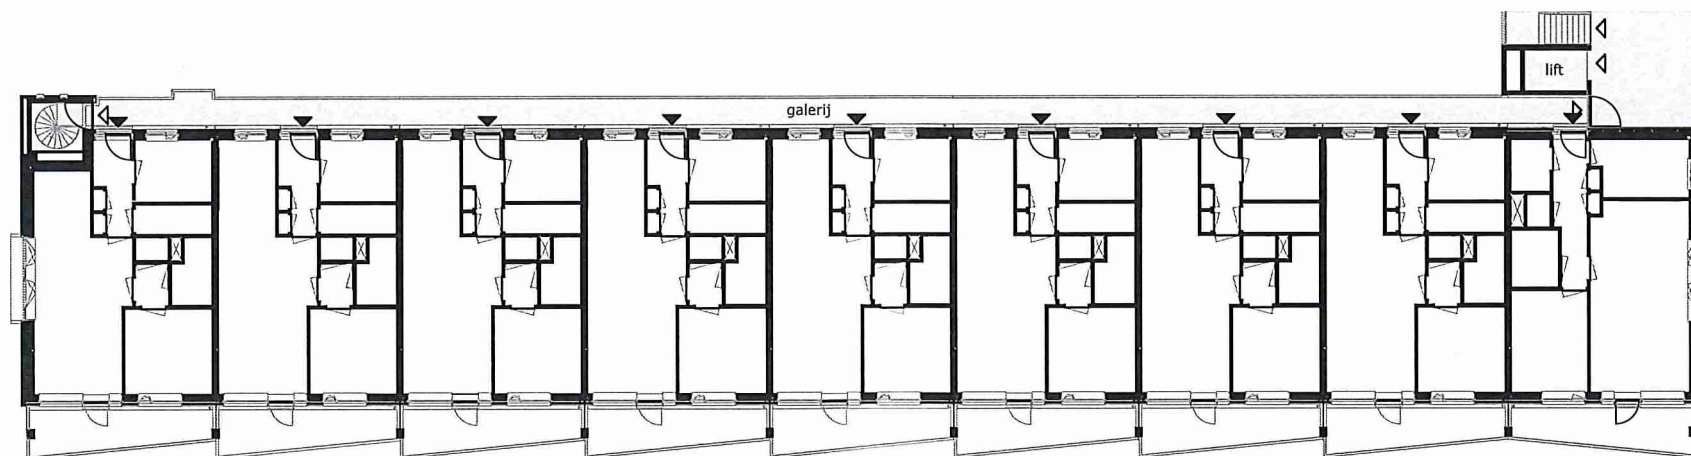

HNR 83S
Type B2b

HNR 83R
Type B2a

HNR 83Q
Type B2a

HNR 83P
Type B2a

HNR 83N
Type B2a

HNR 83M
Type B2a

HNR 83L
Type B2a

HNR 83K
Type B2a

HNR 83J
Type B2c

2e verdieping



COMPLEX : 34100000
ADRES : Ringweg-Kruiskamp
BOUWJAAR : 2023
OPMERKING : geringe afwijking mogelijk
Aan deze tekeningen kunnen geen rechten worden ontleend

WONINGTYPE : - SH
VERDIEPING : 2e verdieping, 3e verdieping
AANTAL KAMERS : -
DATUM : 15-03-2023
WIJZIGING : 20-03-2023

TECHNISCHE GEGEVENS

Omschrijving	Rc (m2.K/W)
begane grondvloer	6,30
gevels	4,70
dak	6,30
index energie	A+

Wijze van ventileren: mechanische af- en natuurlijke toevoer
Wijze van verwarmen: collectieve verwarming d.m.v. vloerverwarming


OPPERVLAKTEN (conform NEN 2580)

Omschrijving	vloeroppervlakte (m2 NVO)
entree	4,7m ²
toilet	1,1m ²
woonkamer	25,0m ²
keuken	5,6m ²
lengte aanrechtblad	1800mm
badkamer	3,7m ²
slaapkamer 1	11,3m ²
slaapkamer 2	7,3m ²
berging	3,4m ²
buitenruimte	11,50m ²

Totaal GO ca. 67,8m²
(dit is inclusief de wanden)

berging (extern) gezamenlijke
fietsenberging

	wandlichtpunt
	plafondlichtpunt
	vrijlooppdranger
	wandcontactdoos dubbel geaard
	schakelaar
	serieschakelaar
	zonwering (bedraad)
	loze zonwering (onbedraad)
	data punt (niet afgemonteerd)
	thermostaat
	drukknop bel
	periflex (tbv kooktoestel)
	verdelers vloerverwarming
	electrische radiator
	rookmelder
	afvoerpunt tbv mv
	groepenkast
	warmte afleverset inst.
	wm/wd wasmachine/droger (opstelplaats)
	kt kooktoestel (opstelplaats)
	kk koelkast (opstelplaats)
	intercom
	vloerverwarming

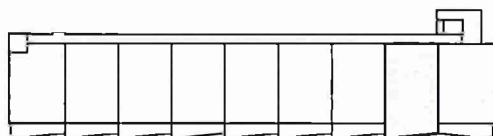

de Alliantie

COMPLEX	: 34100000	WONINGTYPE	: Type B2A	SH
ADRES	: Ringweg-Kruiskamp 82Q	VERDIEPING	: 1e verdieping	
BOUWJAAR	: 2023	AANTAL KAMERS	: 3	
OPMERKING	: geringe afwijking mogelijk	DATUM	: 15-03-2023	
Aan deze tekeningen kunnen geen rechten worden ontleend		WIJZIGING	: 20-03-2023	

TECHNISCHE GEGEVENS

Omschrijving	Rc (m2.K/W)
begane grondvloer	6,30
gevels	4,70
dak	6,30
Index energie	A+

Wijze van ventileren: mechanische af- en natuurlijke toevoer
Wijze van verwarmen: collectieve verwarming d.m.v. vloerverwarming



OPPERVLAKTEN (conform NEN 2580)

Omschrijving	vloeroppervlakte (m2 NVO)
entree	4,7m ²
toilet	1,1m ²
woonkamer	25,0m ²
keuken	5,6m ²
lengte aanrechtblad	1800mm
badkamer	3,7m ²
slaapkamer 1	11,3m ²
slaapkamer 2	7,3m ²
berging	3,4m ²
buitenruimte	11,50m ²

Totaal GO
(dit is inclusief de wanden) ca. 67,8m²

berging (extern) gezamenlijke
fietsenberging

	wandlichtpunt
	plafondlichtpunt
	vrijloopdranger
	wandcontactdoos dubbel geaard
	schakelaar
	serieschakelaar
	zonwering (bedraad)
	loze zonwering (onbedraad)
	data punt (niet afgemonteerd)
	thermostaat
	drukknop bel
	periflex (tbv kooktoestel)
	verdelers vloerverwarming
	electrische radiator
	rookmelder
	afvoerpunt tbv mv
	groepenkast
	warmte afleverset inst.
	wasmachine/droger (opstelplaats)
	kooktoestel (opstelplaats)
	koelkast (opstelplaats)
	intercom
	vloerverwarming

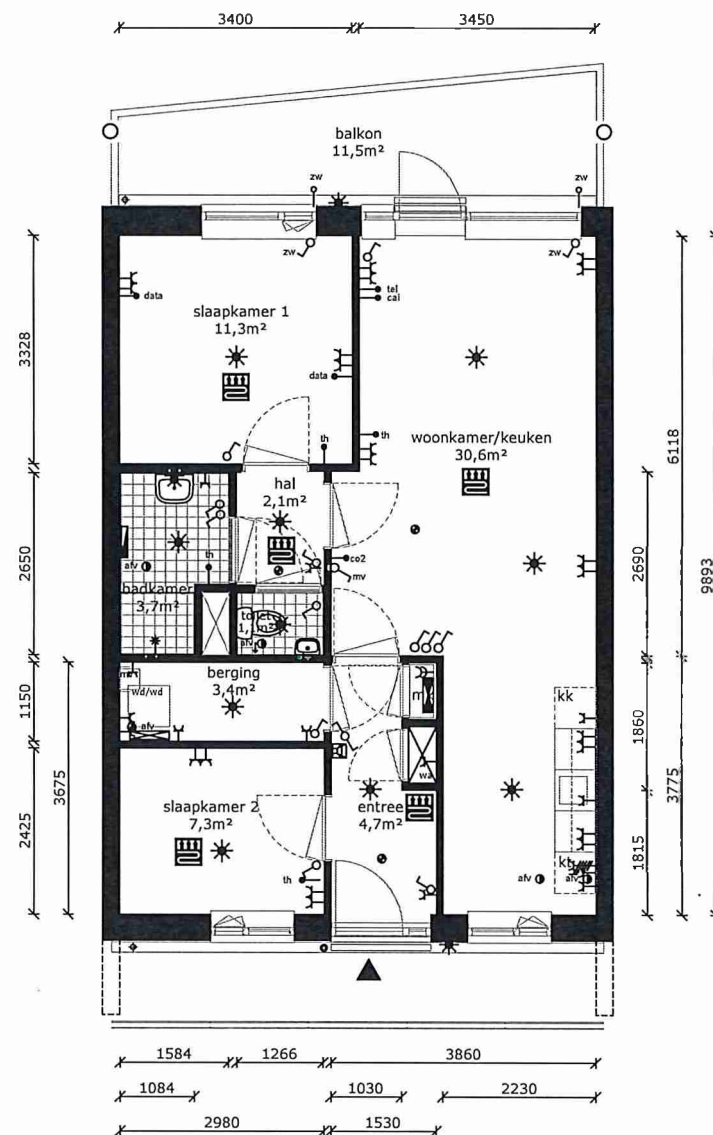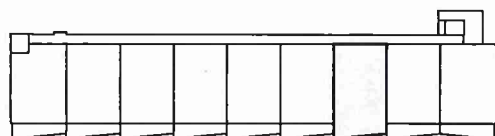

de Alliantie

COMPLEX	: 34100000	WONINGTYPE	: Type B2A	SH
ADRES	: Ringweg-Kruiskamp 62R	VERDIEPING	: 1e verdieping	
BOUWJAAR	: 2023	AANTAL KAMERS	: 3	
OPMERKING	: geringe afwijking mogelijk	DATUM	: 15-03-2023	
Aan deze tekeningen kunnen geen rechten worden ontleend		WIJZIGING	: 20-03-2023	

TECHNISCHE GEGEVENS

Omschrijving	Rc (m2.K/W)
begane grondvloer	6,30
gevels	4,70
dak	6,30
index energie	A+

Wijze van ventileren: mechanische af- en natuurlijke toevoer
Wijze van verwarmen: collectieve verwarming d.m.v. vloerverwarming


OPPERVLAKTEN (conform NEN 2580)

Omschrijving	vloeroppervlakte (m2 NVO)
entree	4,7m ²
toilet	1,1m ²
woonkamer	25,0m ²
keuken	5,6m ²
lengte aanrechtblad	1800mm
badkamer	3,7m ²
slaapkamer 1	11,3m ²
slaapkamer 2	7,3m ²
berging	3,4m ²
buitenruimte	11,50m ²

Totaal GO
(dit is inclusief de wanden) ca. 67,8m²

berging (extern) gezamenlijke
fietsenberging

	wandlichtpunt
	plafondlichtpunt
	vrijloopdranger
	wandcontactdoos dubbel geaard
	schakelaar
	serieschakelaar
	zonwering (bedraad)
	loze zonwering (onbedraad)
	data punt (niet afgemonteerd)
	thermostaat
	drukknop bel
	perilex (tbv kooktoestel)
	verdeler vloerverwarming
	electrische radiator
	rookmelder
	afvoerpunt tbv mv
	groepenkast
	warmte afleverset inst.
	wasmachine/droger (opstelplaats)
	kooktoestel (opstelplaats)
	koelkast (opstelplaats)
	intercom
	vloerverwarming

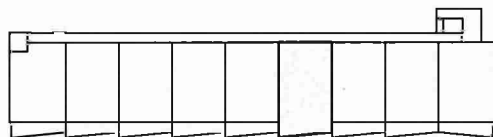

de Alliantie

COMPLEX	: 34100000	WONINGTYPE	: Type B2A	SH
ADRES	: Ringweg-Kruiskamp 82S	VERDIEPING	: 1e verdieping	
BOUWJAAR	: 2023	AANTAL KAMERS	: 3	
OPMERKING	: geringe afwijking mogelijk	DATUM	: 15-03-2023	
	Aan deze tekeningen kunnen geen rechten worden ontleend	WIJZIGING	: 20-03-2023	

TECHNISCHE GEGEVENS

Omschrijving	Rc (m2.K/W)
begane grondvloer	6,30
gevels	4,70
dak	6,30
index energie	A+

Wijze van ventileren: mechanische af- en natuurlijke toevoer
 Wijze van verwarmen: collectieve verwarming d.m.v. vloerverwarming
 4 stuks Pv-panelen met een max. vermogen van 380 WP per stuk.



OPPERVLAKTEN (conform NEN 2580)

Omschrijving	vloerooppervlakte (m2 NVO)
entree	4,7m ²
toilet	1,1m ²
woonkamer	25,0m ²
keuken	5,6m ²
lengte aanrechtblad	1800mm
badkamer	3,7m ²
slaapkamer 1	11,3m ²
slaapkamer 2	7,3m ²
berging	3,4m ²
buitenruimte	11,50m ²

Totaal GO ca. 67,8m²
 (dit is inclusief de wanden)

berging (extern) gezamenlijke
 fietsenberging

	wandlichtpunt
	plafondlichtpunt
	vrijlopendranger
	wandcontactdoos dubbel geaard
	schakelaar
	serieschakelaar
	zonwering (bedraad)
	loze zonwering (onbedraad)
	data punt (niet afgemonteerd)
	thermostaat
	drukknop bel
	periflex (tbv kooktoestel)
	verdelers vloerverwarming
	electrische radiator
	rookmelder
	afvoerpunt tbv mv
	groepenkast
	warmte afleverset inst.
	wasmachine/droger (opstelplaats)
	kooktoestel (opstelplaats)
	koelkast (opstelplaats)
	intercom
	vloerverwarming

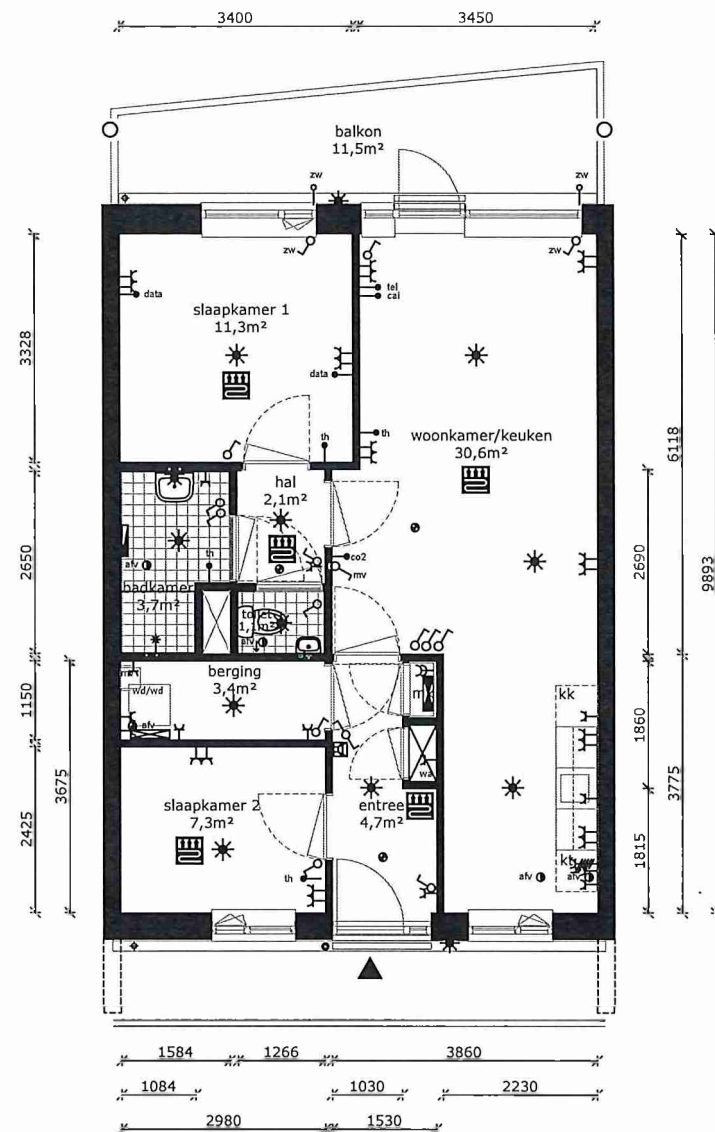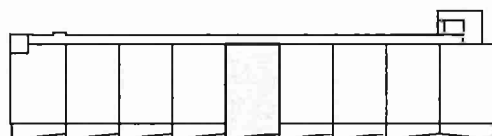

de Alliantie

COMPLEX	: 34100000	WONINGTYPE	: Type B2A	SH
ADRES	: Ringweg-Kruiskamp 82T	VERDIEPING	: 1e verdieping	
BOUWJAAR	: 2023	AANTAL KAMERS	: 3	
OPMERKING	: geringe afwijking mogelijk	DATUM	: 15-03-2023	
Aan deze tekeningen kunnen geen rechten worden ontleend		WIJZIGING	: 20-03-2023	

TECHNISCHE GEGEVENS

Omschrijving	Rc (m2.K/W)
begane grondvloer	6,30
gevels	4,70
dak	6,30
index energie	A+

Wijze van ventileren: mechanische af- en natuurlijke toevoer
 Wijze van verwarmen: collectieve verwarming d.m.v. vloerverwarming
 4 stuks Pv-panelen met een max. vermogen van 380 WP per stuk.



OPPERVLAKTEN (conform NEN 2580)

Omschrijving	vloeroppervlakte (m2 NVO)
entree	4,7m ²
toilet	1,1m ²
woonkamer	25,0m ²
keuken	5,6m ²
lengte aanrechtblad	1800mm
badkamer	3,7m ²
slaapkamer 1	11,3m ²
slaapkamer 2	7,3m ²
berging	3,4m ²
buitenruimte	11,50m ²

Totaal GO ca. 67,8m²
 (dit is inclusief de wanden)

berging (extern) gezamenlijke
 fietsenberging

	wandlichtpunt
	plafondlichtpunt
	vrijloopdranger
	wandcontactdoos dubbel geaard
	schakelaar
	serieschakelaar
	zonwering (bedraad)
	loze zonwering (onbedraad)
	data punt (niet afgemonteerd)
	thermostaat
	drukknop bel
	perilex (tbv kooktoestel)
	verdelers vloerverwarming
	electrische radiator
	rookmelder
	afvoerpunt tbv mv
	groepenkast
	warmte afleverset inst.
	wasmachine/droger (opstelplaats)
	kooktoestel (opstelplaats)
	koelkast (opstelplaats)
	intercom
	vloerverwarming

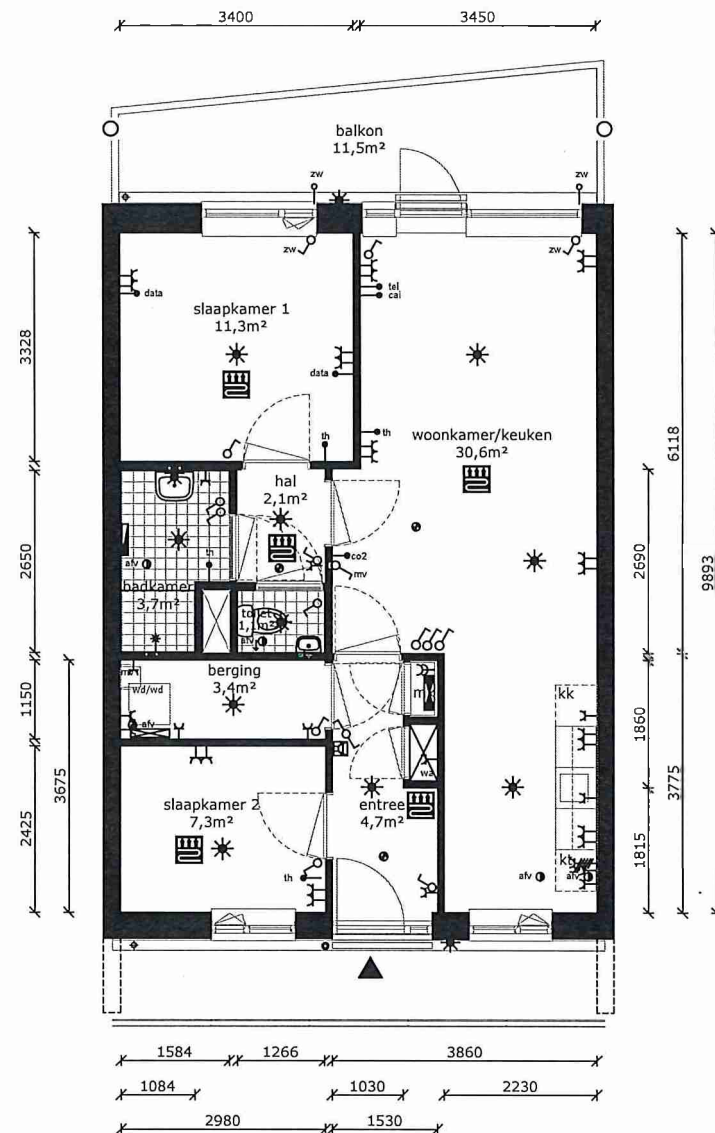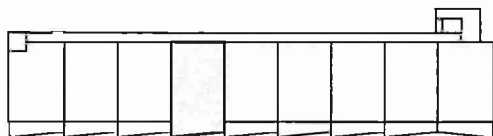

de Alliantie

COMPLEX	: 34100000	WONINGTYPE	: Type B2A	SH
ADRES	: Ringweg-Kruiskamp 82U	VERDIEPING	: 1e verdieping	
BOUWJAAR	: 2023	AANTAL KAMERS	: 3	
OPMERKING	: geringe afwijking mogelijk	DATUM	: 15-03-2023	
Aan deze tekeningen kunnen geen rechten worden ontleend		WIJZIGING	: 20-03-2023	

TECHNISCHE GEGEVENS

Omschrijving	Rc (m2.K/W)
begane grondvloer	6,30
gevels	4,70
dak	6,30
Index energie	A+

Wijze van ventileren: mechanische af- en natuurlijke toevoer
Wijze van verwarmen: collectieve verwarming d.m.v. vloerverwarming

4 stuks Pv-panelen met een max. vermogen van 380 WP per stuk.

OPPERVLAKTEN (conform NEN 2580)



Omschrijving	vloerooppervlakte (m2 NVO)
entree	4,7m ²
toilet	1,1m ²
woonkamer	25,0m ²
keuken	5,6m ²
lengte aanrechtblad	1800mm

badkamer	3,7m ²
slaapkamer 1	11,3m ²
slaapkamer 2	7,3m ²
berging	3,4m ²
buitenruimte	11,50m ²

Totaal GO ca. 67,8m²
(dit is inclusief de wanden)

berging (extern) gezamenlijke
fietsenberging

	wandlichtpunt
	plafondlichtpunt
	vrijloopdranger
	wandcontactdoos dubbel geaard
	schakelaar
	serieschakelaar
	zonwering (bedraad)
	loze zonwering (onbedraad)
	data punt (niet afgemonteerd)
	thermostaat
	drukknop bel
	perifex (tbv kooktoestel)
	verdelers vloerverwarming
	electrische radiator
	rookmelder
	afvoerpunt tbv mv
	groepeenkast
	warmte afleverset inst.
	wasmachine/droger (opstelplaats)
	kooktoestel (opstelplaats)
	koelkast (opstelplaats)
	intercom
	vloerverwarming

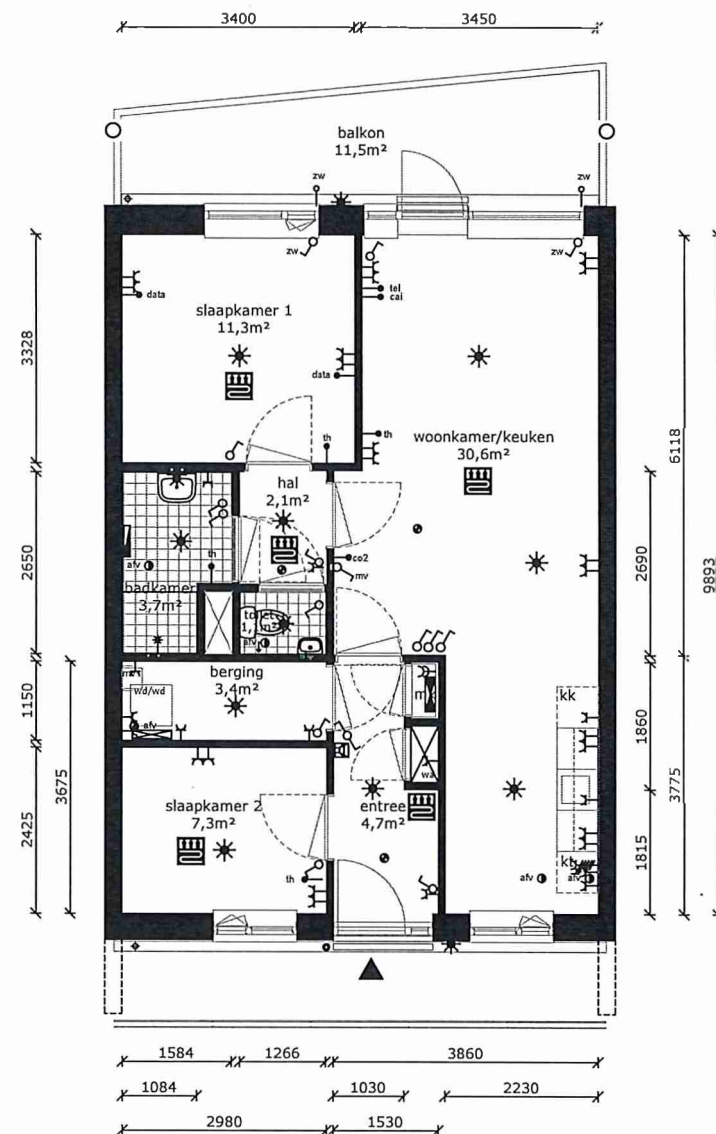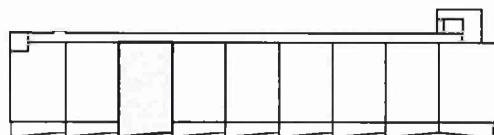

de Alliantie

COMPLEX	: 34100000	WONINGTYPE	: Type B2A	SH
ADRES	: Ringweg-Kruiskamp 82V	VERDIEPING	: 1e verdieping	
BOUWJAAR	: 2023	AANTAL KAMERS	: 3	
OPMERKING	: geringe afwijking mogelijk	DATUM	: 15-03-2023	
Aan deze tekeningen kunnen geen rechten worden ontleend		WIJZIGING	: 20-03-2023	

TECHNISCHE GEGEVENS

Omschrijving	Rc (m2.K/W)
begane grondvloer	6,30
gevels	4,70
dak	6,30
index energie	A+

Wijze van ventileren: mechanische af- en natuurlijke toevoer
 Wijze van verwarmen: collectieve verwarming d.m.v. vloerverwarming

4 stuks Pv-panelen met een max. vermogen van 380 WP per stuk.

OPPERVLAKTEN (conform NEN 2580)


Omschrijving	vloeroppervlakte (m2 NVO)
entree	4,7m ²
toilet	1,1m ²
woonkamer	25,0m ²
keuken	5,6m ²
lengte aanrechtblad	1800mm

badkamer	3,7m ²
slaapkamer 1	11,3m ²
slaapkamer 2	7,3m ²
berging	3,4m ²
buitenruimte	11,50m ²

Totaal GO ca. 67,8m²
 (dit is inclusief de wanden)

berging (extern) gezamenlijke
 fietsenberging

	wandlichtpunt
	plafondlichtpunt
	vrijloopdranger
	wandcontactdoos dubbel geaard
	schakelaar
	serieschakelaar
	zonwering (bedraad)
	loze zonwering (onbedraad)
	data punt (niet afgemonteerd)
	thermostaat
	drukknop bel
	perflex (tbv kooktoestel)
	verdelers vloerverwarming
	electrische radiator
	rookmelder
	afvoerpunt tbv mv
	groepenkast
	warmte afleverset inst.
	wasmachine/droger (opstelplaats)
	kooktoestel (opstelplaats)
	koelkast (opstelplaats)
	intercom
	vloerverwarming

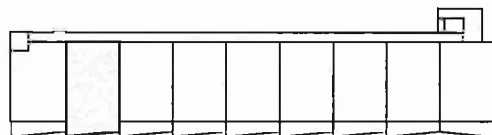

de Alliantie

COMPLEX	: 34100000	WONINGTYPE	: Type B2A	SH
ADRES	: Ringweg-Kruiskamp 82W	VERDIEPING	: 1e verdieping	
BOUWJAAR	: 2023	AANTAL KAMERS	: 3	
OPMERKING	: geringe afwijking mogelijk	DATUM	: 15-03-2023	
Aan deze tekeningen kunnen geen rechten worden ontleend		WIJZIGING	: 20-03-2023	

TECHNISCHE GEGEVENS

Omschrijving	Rc (m2.K/W)
begane grondvloer	6,30
gevels	4,70
dak	6,30
index energie	A+

Wijze van ventileren: mechanische af- en natuurlijke toevoer
Wijze van verwarmen: collectieve verwarming d.m.v. vloerverwarming



OPPERVLAKTEN (conform NEN 2580)

Omschrijving	vloeroppervlakte (m2 NVO)
entree	4,7m ²
toilet	1,1m ²
woonkamer	25,0m ²
keuken	5,6m ²
lengte aanrechtblad	1800mm
badkamer	3,7m ²
slaapkamer 1	11,3m ²
slaapkamer 2	7,3m ²
berging	3,4m ²
buitenruimte	11,50m ²

Totaal GO ca. 67,8m²
(dit is inclusief de wanden)

berging (extern) gezamenlijke
fietsenberging

	wandlichtpunt
	plafondlichtpunt
	vrijloopdranger
	wandcontactdoos dubbel geaard
	schakelaar
	serieschakelaar
	zonwering (bedraad)
	loze zonwering (enbedraad)
	data punt (niet afgemonteerd)
	thermostaat
	drukknop bel
	perlex (tbv kooktoestel)
	verdelers vloerverwarming
	electrische radiator
	rookmelder
	afvoerpunt tbv mv
	groepenkast
	warmte afzetinst.
	wasmachine/droger (opstelplaats)
	kooktoestel (opstelplaats)
	koelkast (opstelplaats)
	intercom
	vloerverwarming

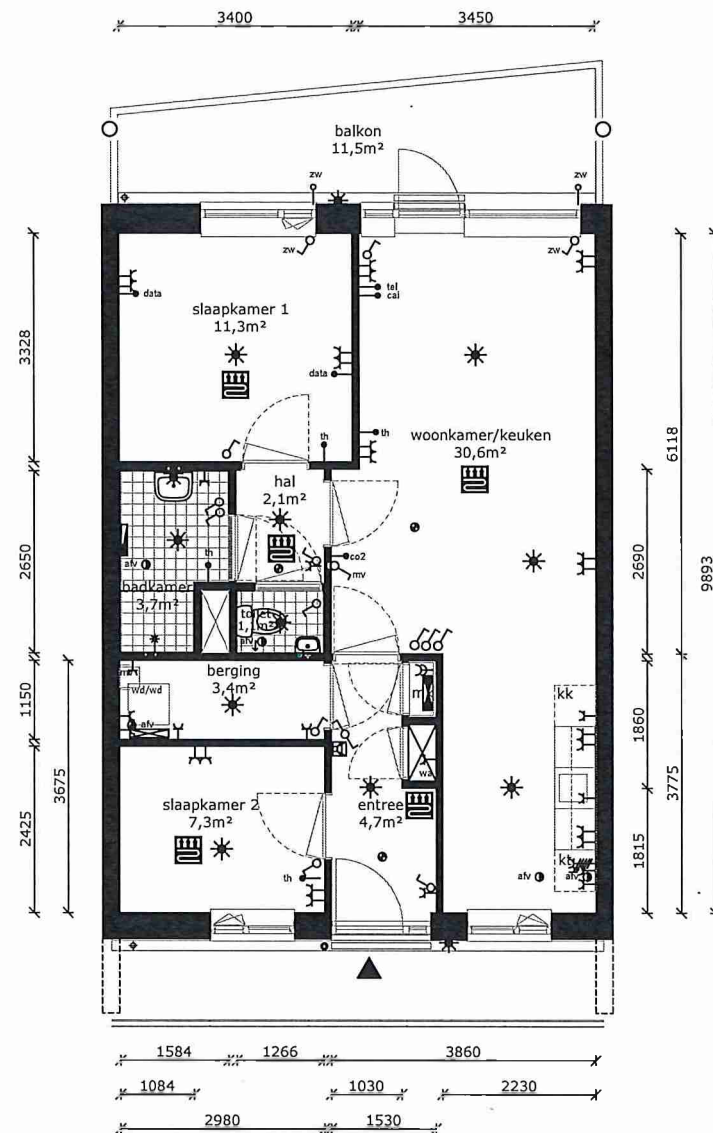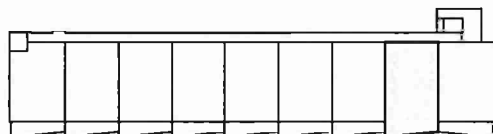

COMPLEX	: 34100000	WONINGTYPE	: Type B2A	SH
ADRES	: Ringweg-Kruiskamp 83K	VERDIEPING	: 2e verdieping	
BOUWJAAR	: 2023	AANTAL KAMERS	: 3	
OPMERKING	: geringe afwijking mogelijk	DATUM	: 15-03-2023	
Aan deze tekeningen kunnen geen rechten worden ontleend		WIJZIGING	: 20-03-2023	

TECHNISCHE GEGEVENS

Omschrijving	Rc (m2.K/W)
begane grondvloer	6,30
gevels	4,70
dak	6,30
index energie	A+

Wijze van ventileren: mechanische af- en natuurlijke toevoer
 Wijze van verwarmen: collectieve verwarming d.m.v. vloerverwarming
 4 stuks Pv-panelen met een max. vermogen van 380 WP per stuk.



OPPERVLAKTEN (conform NEN 2580)

Omschrijving	vloeroppervlakte (m2 NVO)
entree	4,7m ²
toilet	1,1m ²
woonkamer	25,0m ²
keuken	5,6m ²
lengte aanrechtblad	1800mm
badkamer	3,7m ²
slaapkamer 1	11,3m ²
slaapkamer 2	7,3m ²
berging	3,4m ²
buitenruimte	11,50m ²

Totaal GO ca. 67,8m²
 (dit is inclusief de wanden)

berging (extern) gezamenlijke
 fietsenberging

	wandlichtpunt
	plafondlichtpunt
	vrijloopdranger
	wandcontactdoos dubbel geaard
	schakelaar
	serieschakelaar
	zonwering (bedraad)
	loze zonwering (onbedraad)
	data punt (niet afgemonteerd)
	thermostaat
	drukknop bel
	perilex (tbv kooktoestel)
	verdelers vloerverwarming
	electrische radiator
	rookmelder
	afvoerpunt tbv mv
	groepenkast
	warmte afleverset inst.
	wasmachine/droger (opstelplaats)
	kooktoestel (opstelplaats)
	koelkast (opstelplaats)
	intercom
	vloerverwarming

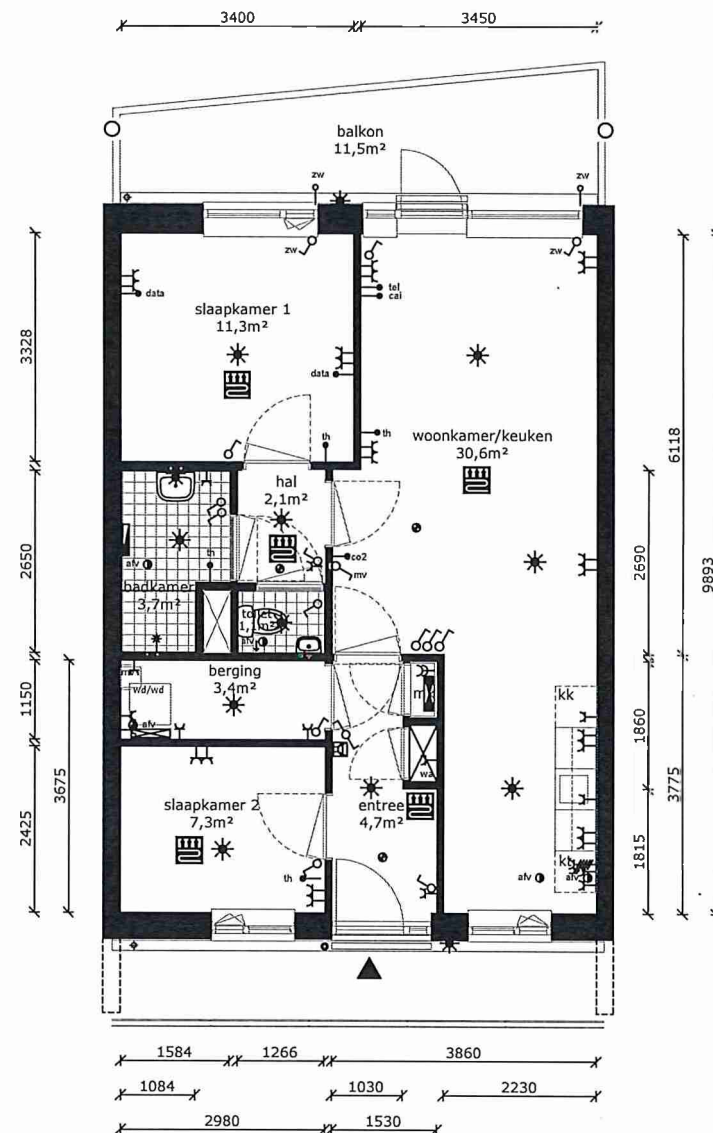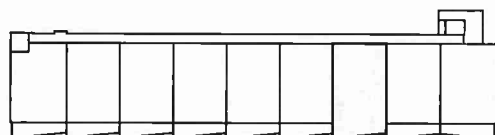

de Alliantie

COMPLEX	: 34100000	WONINGTYPE	: Type B2A	SH
ADRES	: Ringweg-Kruiskamp 83L	VERDIEPING	: 2e verdieping	
BOUWJAAR	: 2023	AANTAL KAMERS	: 3	
OPMERKING	: geringe afwijking mogelijk	DATUM	: 15-03-2023	
Aan deze tekeningen kunnen geen rechten worden ontleend		WIJZIGING	: 20-03-2023	

TECHNISCHE GEGEVENS

Omschrijving	Rc (m2.K/W)
begane grondvloer	6,30
gevels	4,70
dak	6,30
index energie	A+

Wijze van ventileren: mechanische af- en natuurlijke toevoer
 Wijze van verwarmen: collectieve verwarming d.m.v. vloerverwarming
 4 stuks Pv-panelen met een max. vermogen van 380 WP per stuk.



OPPERVLAKTEN (conform NEN 2580)

Omschrijving	vloeroppervlakte (m2 NVO)
entree	4,7m ²
toilet	1,1m ²
woonkamer	25,0m ²
keuken	5,6m ²
lengte aanrechtblad	1800mm
badkamer	3,7m ²
slaapkamer 1	11,3m ²
slaapkamer 2	7,3m ²
berging	3,4m ²
buitenruimte	11,50m ²

Totaal GO ca. 67,8m²
 (dit is inclusief de wanden)

berging (extern) gezamenlijke
 fietsenberging

	wandlichtpunt
	plafondlichtpunt
	vrijloopdranger
	wandcontactdoos dubbel geaard
	schakelaar
	serieschakelaar
	zonwering (bedraad)
	loze zonwering (onbedraad)
	data punt (niet afgemonteerd)
	thermostaat
	drukknop bel
	perilex (tbv kooktoestel)
	verdeler vloerverwarming
	electrische radiator
	rookmelder
	afvoerpunt tbv mv
	groepenkast
	warmte afleverset (inst.)
	wasmachine/droger (opstelplaats)
	kooktoestel (opstelplaats)
	koelkast (opstelplaats)
	intercom
	vloerverwarming

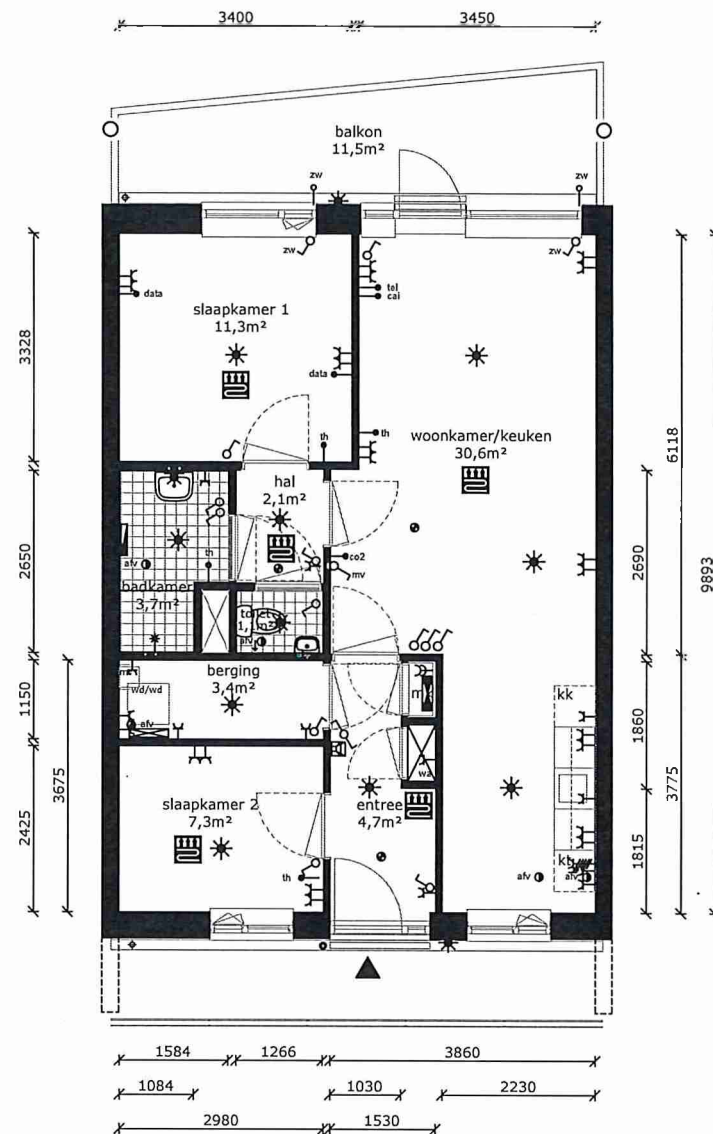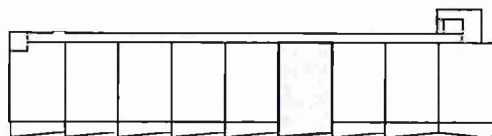

COMPLEX	: 34100000	WONINGTYPE	: Type B2A	SH
ADRES	: Ringweg-Kruiskamp 83M	VERDIEPING	: 2e verdieping	
BOUWJAAR	: 2023	AANTAL KAMERS	: 3	
OPMERKING	: geringe afwijking mogelijk	DATUM	: 15-03-2023	
Aan deze tekeningen kunnen geen rechten worden ontleend		WIJZIGING	: 20-03-2023	

TECHNISCHE GEGEVENS

Omschrijving	Rc (m2.K/W)
begane grondvloer	6,30
gevels	4,70
dak	6,30
Index energie	A+

Wijze van ventileren: mechanische af- en natuurlijke toevoer
 Wijze van verwarmen: collectieve verwarming d.m.v. vloerverwarming
 4 stuks Pv-panelen met een max. vermogen van 380 WP per stuk.



OPPERVLAKTEN (conform NEN 2580)

Omschrijving	vloeroppervlakte (m2 NVO)
entree	4,7m ²
toilet	1,1m ²
woonkamer	25,0m ²
keuken	5,6m ²
lengte aanrechtblad	1800mm
badkamer	3,7m ²
slaapkamer 1	11,3m ²
slaapkamer 2	7,3m ²
berging	3,4m ²
buitenruimte	11,50m ²

Totaal GO
 (dit is inclusief de wanden) ca. 67,8m²

berging (extern) gezamenlijke
 fietsenberging

	wandlichtpunt
	plafondlichtpunt
	vrijloopdranger
	wandcontactdoos dubbel geaard
	schakelaar
	serieschakelaar
	zonwering (bedraad)
	loze zonwering (onbedraad)
	data punt (niet afgemonteerd)
	thermostaat
	drukknop bel
	perilex (tbv kooktoestel)
	verdelers vloerverwarming
	electrische radiator
	rookmelder
	afvoerpunt tbv mv
	groepenkast
	warmte afzetinst.
	wasmachine/droger (opstelplaats)
	kooktoestel (opstelplaats)
	koelkast (opstelplaats)
	intercom
	vloerverwarming

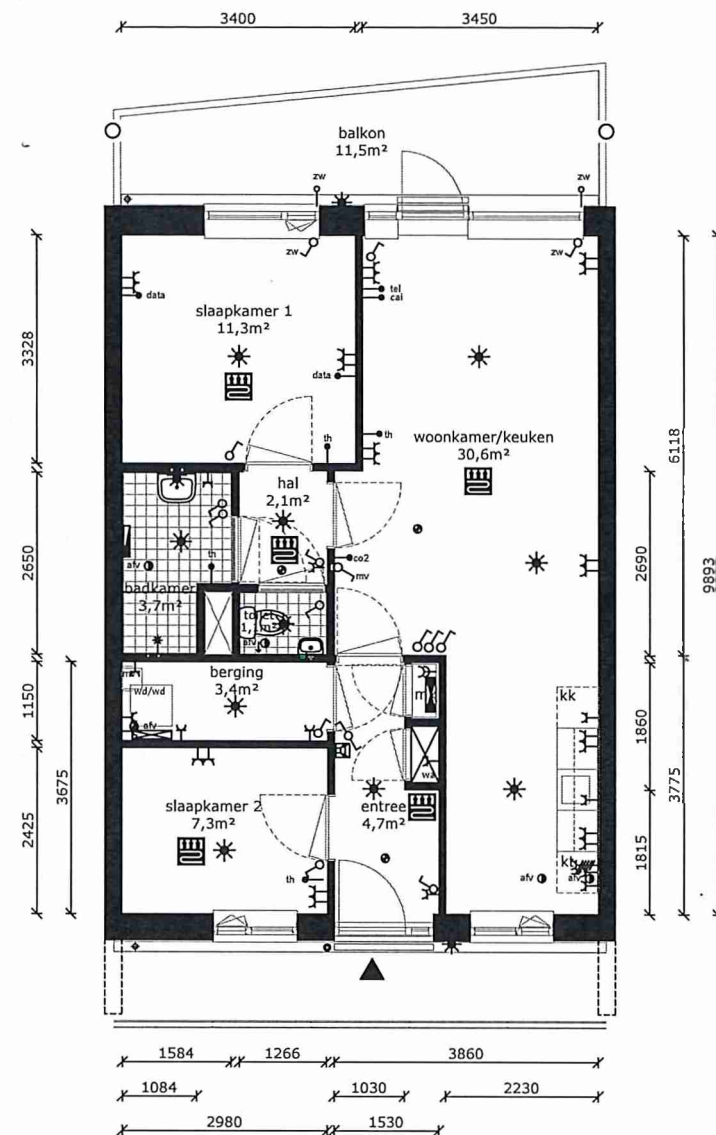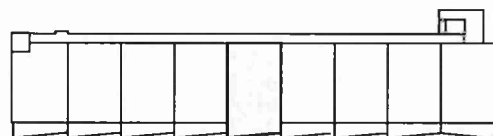

de Alliantie

COMPLEX	: 34100000	WONINGTYPE	: Type B2A	SH
ADRES	: Ringweg-Kruiskamp 83N	VERDIEPING	: 2e verdieping	
BOUWJAAR	: 2023	AANTAL KAMERS	: 3	
OPMERKING	: geringe afwijking mogelijk	DATUM	: 15-03-2023	
Aan deze tekeningen kunnen geen rechten worden ontleend		WIJZIGING	: 20-03-2023	

TECHNISCHE GEGEVENS

Omschrijving	Rc (m2.k/W)
begane grondvloer	6,30
gevels	4,70
dak	6,30
Index energie	A+

Wijze van ventileren: mechanische af- en natuurlijke toevoer
 Wijze van verwarmen: collectieve verwarming d.m.v. vloerverwarming
 4 stuks Pv-panelen met een max. vermogen van 380 WP per stuk.



OPPERVLAKTEN (conform NEN 2580)

Omschrijving	vloeroppervlakte (m2 NVO)
entree	4,7m ²
toilet	1,1m ²
woonkamer	25,0m ²
keuken	5,6m ²
lengte aanrechtblad	1800mm
badkamer	3,7m ²
slaapkamer 1	11,3m ²
slaapkamer 2	7,3m ²
berging	3,4m ²
buitenruimte	11,50m ²

Totaal GO
 (dit is inclusief de wanden) ca. 67,8m²

berging (extern) gezamenlijke
 fietsenberging

	wandlichtpunt
	plafondlichtpunt
	vrijlooppdranger
	wandcontactdoos dubbel geaard
	schakelaar
	serieschakelaar
	zonwering (bedraad)
	loze zonwering (onbedraad)
	data punt (niet afgemonteerd)
	thermostaat
	drukknop bel
	perilex (tbv kooktoestel)
	verdelers vloerverwarming
	electrische radiator
	rookmelder
	afvoerpunt tbv mv
	groepenkast
	warmte afleverset inst.
	wasmachine/droger (opstelplaats)
	kooktoestel (opstelplaats)
	koelkast (opstelplaats)
	intercom
	vloerverwarming

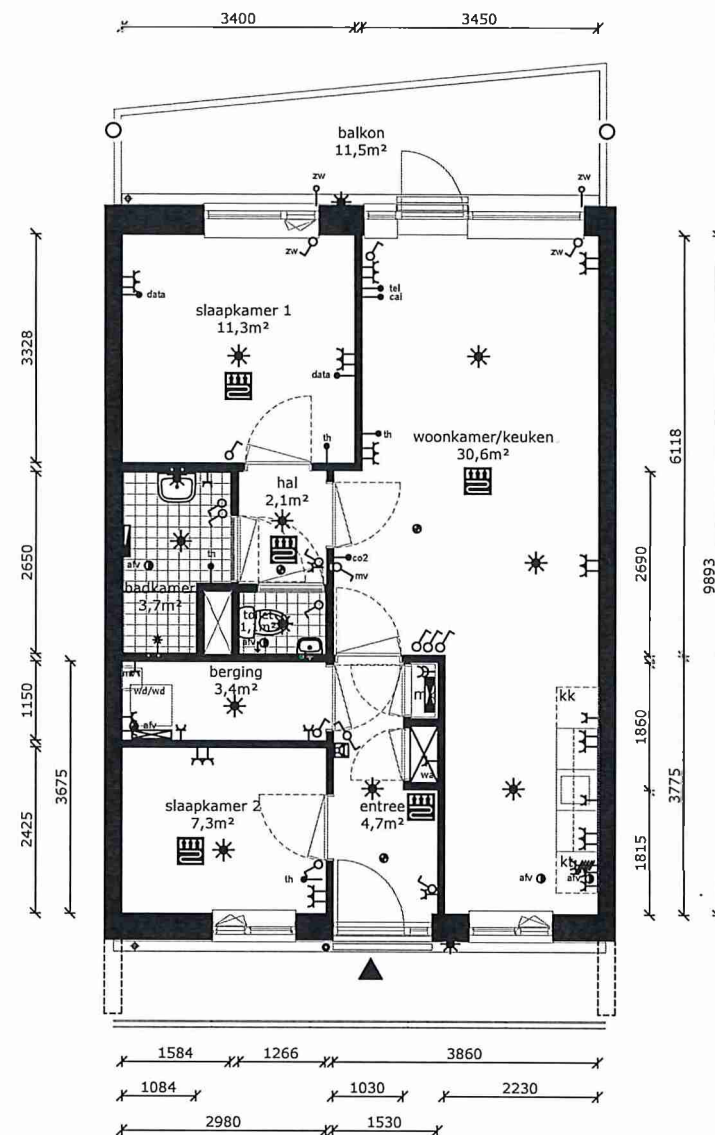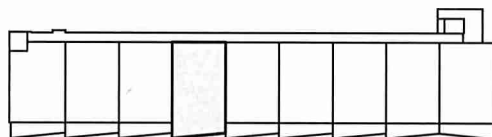

de Alliantie

COMPLEX	: 34100000	WONINGTYPE	: Type B2A	SH
ADRES	: Ringweg-Kruiskamp 83P	VERDIEPING	: 2e verdieping	
BOUWJAAR	: 2023	AANTAL KAMERS	: 3	
OPMERKING	: geringe afwijking mogelijk	DATUM	: 15-03-2023	
Aan deze tekeningen kunnen geen rechten worden ontleend		WIJZIGING	: 20-03-2023	

TECHNISCHE GEGEVENS

Omschrijving	Rc (m2.K/W)
begane grondvloer	6,30
gevels	4,70
dak	6,30
Index energie	A+

Wijze van ventileren: mechanische af- en natuurlijke toevoer
 Wijze van verwarmen: collectieve verwarming d.m.v. vloerverwarming

4 stuks Pv-panelen met een max. vermogen van 380 WP per stuk.

OPPERVLAKTEN (conform NEN 2580)


Omschrijving	vloeroppervlakte (m2 NVO)
entree	4,7m ²
toilet	1,1m ²
woonkamer	25,0m ²
keuken	5,6m ²
lengte aanrechtblad	1800mm

badkamer	3,7m ²
slaapkamer 1	11,3m ²
slaapkamer 2	7,3m ²
berging	3,4m ²
buitenruimte	11,50m ²

Totaal GO ca. 67,8m²
 (dit is inclusief de wanden)

berging (extern) gezamenlijke
 fietsenberging

	wandlichtpunt
	plafondlichtpunt
	wrijfloopdranger
	wandcontactdoos dubbel geaard
	schakelaar
	serieschakelaar
	zonwering (bedraad)
	loze zonwering (onbedraad)
	data punt (niet afgemonteerd)
	thermostaat
	drukknop bel
	perilex (tbn kooktoestel)
	verdelers vloerverwarming
	electrische radiator
	rookmelder
	afvoerpunt tbn mv
	groepenkast
	warmte afzetters inst.
	wasmachine/droger (opstelplaats)
	kooktoestel (opstelplaats)
	koelkast (opstelplaats)
	intercom
	vloerverwarming

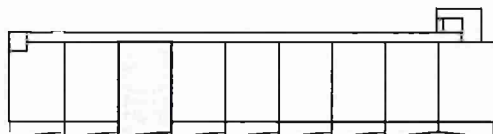

de Alliantie

COMPLEX	: 34100000	WONINGTYPE	: Type B2A	SH
ADRES	: Ringweg-Kruiskamp 83Q	VERDIEPING	: 2e verdieping	
BOUWJAAR	: 2023	AANTAL KAMERS	: 3	
OPMERKING	: geringe afwijking mogelijk	DATUM	: 15-03-2023	
Aan deze tekeningen kunnen geen rechten worden ontleend		WIJZIGING	: 20-03-2023	

TECHNISCHE GEGEVENS

Omschrijving	Rc (m2.K/W)
begane grondvloer	6,30
gevels	4,70
dak	6,30
Index energie	A+

Wijze van ventileren: mechanische af- en natuurlijke toevoer
Wijze van verwarmen: collectieve verwarming d.m.v. vloerverwarming
4 stuks Pv-panelen met een max. vermogen van 380 WP per stuk.

OPPERVLAKTEN (conform NEN 2580)


Omschrijving	vloeroppervlakte (m2 NVO)
entree	4,7m ²
toilet	1,1m ²
woonkamer	25,0m ²
keuken	5,6m ²
lengte aanrechtblad	1800mm

badkamer	3,7m ²
slaapkamer 1	11,3m ²
slaapkamer 2	7,3m ²
berging	3,4m ²
buitenruimte	11,50m ²

Totaal GO ca. 67,8m²
(dit is inclusief de wanden)

berging (extern) gezamenlijke
fietsenberging

	wandlichtpunt
	plafondlichtpunt
	vrijloopdranger
	wandcontactdoos dubbel geaard
	schakelaar
	serieschakelaar
	zonwering (bedraad)
	loze zonwering (onbedraad)
	data punt (niet afgemonteerd)
	thermostaat
	drukknop bel
	periflex (tbv kooktoestel)
	verdelers vloerverwarming
	electrische radiator
	rookmelder
	afvoerpunt tbv mv
	groepenkast
	warmte afleverset inst.
	wasmachine/droger (opstelplaats)
	kooktoestel (opstelplaats)
	koelkast (opstelplaats)
	intercom
	vloerverwarming

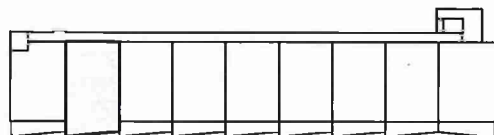

de Alliantie

COMPLEX	: 34100000	WONINGTYPE	: Type B2A	SH
ADRES	: Ringweg-Kruiskamp 83R	VERDIEPING	: 2e verdieping	
BOUWJAAR	: 2023	AANTAL KAMERS	: 3	
OPMERKING	: geringe afwijking mogelijk	DATUM	: 15-03-2023	
Aan deze tekeningen kunnen geen rechten worden ontleend		WIJZIGING	: 20-03-2023	

TECHNISCHE GEGEVENS

Omschrijving	Rc (m2.K/W)
begane grondvloer	6,30
gevels	4,70
dak	6,30
index energie	A+

Wijze van ventileren: mechanische af- en natuurlijke toevoer
Wijze van verwarmen: collectieve verwarming d.m.v. vloerverwarming

OPPERVLAKTEN (conform NEN 2580)



Omschrijving	vloeroppervlakte (m2 NVO)
entree	4,7m ²
toilet	1,1m ²
woonkamer	25,0m ²
keuken	5,6m ²
lengte aanrechtblad	1800mm
badkamer	3,7m ²
slaapkamer 1	11,3m ²
slaapkamer 2	7,3m ²
berging	3,4m ²
buitenruimte	11,50m ²

Totaal GO
(dit is inclusief de wanden)

ca. 67,8m²

berging (extern)
gezamenlijke
fietsenberging

	wandlichtpunt
	plafondlichtpunt
	vrijloopdranger
	wandcontactdoos dubbel geaard
	schakelaar
	serieschakelaar
	zonwering (bedraad)
	loze zonwering (onbedraad)
	data punt (niet afgemonteerd)
	thermostaat
	drukknop bel
	perilex (tbv kooktoestel)
	verdelers vloerverwarming
	electrische radiator
	rookmelder
	afvoerpunt tbv mv
	groepenkast
	warmte afleverset inst.
	wasmachine/droger (opstelplaats)
	kooktoestel (opstelplaats)
	koelkast (opstelplaats)
	intercom
	vloerverwarming

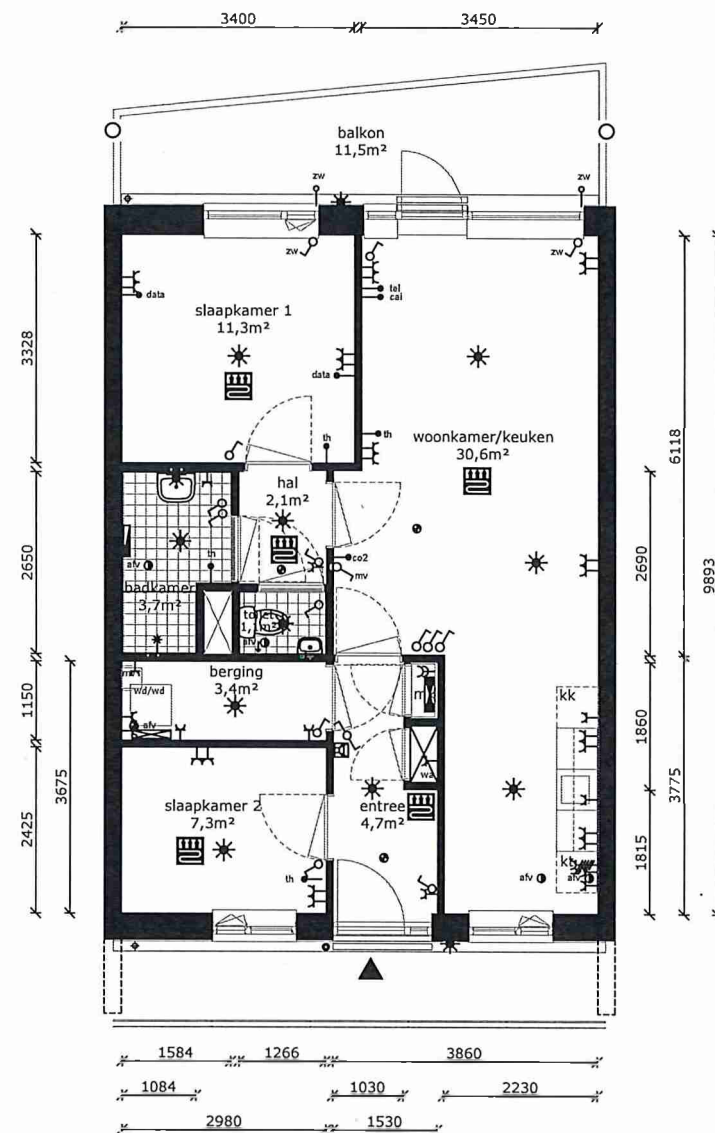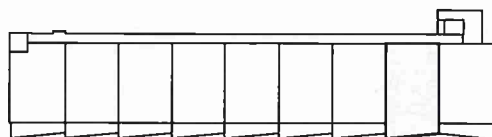

de Alliantie

COMPLEX	: 34100000	WONINGTYPE	: Type B2A	SH
ADRES	: Ringweg-Kruiskamp 84K	VERDIEPING	: 3e verdieping	
BOUWJAAR	: 2023	AANTAL KAMERS	: 3	
OPMERKING	: geringe afwijking mogelijk	DATUM	: 15-03-2023	
Aan deze tekeningen kunnen geen rechten worden ontleend		WIJZIGING	: 20-03-2023	

TECHNISCHE GEGEVENS

Omschrijving	Rc (m2.K/W)
begane grondvloer	6,30
gevels	4,70
dak	6,30
Index energie	A+

Wijze van ventileren: mechanische af- en natuurlijke toevoer
 Wijze van verwarmen: collectieve verwarming d.m.v. vloerverwarming
 4 stuks Pv-panelen met een max. vermogen van 380 WP per stuk.



OPPERVLAKTEN (conform NEN 2580)

Omschrijving	vloeroppervlakte (m2 NVO)
entree	4,7m ²
toilet	1,1m ²
woonkamer	25,0m ²
keuken	5,6m ²
lengte aanrechtblad	1800mm
badkamer	3,7m ²
slaapkamer 1	11,3m ²
slaapkamer 2	7,3m ²
berging	3,4m ²
buitenruimte	11,50m ²

Totaal GO
 (dit is inclusief de wanden) ca. 67,8m²

berging (extern) gezamenlijke
 fietsenberging

	wandlichtpunt
	plafondlichtpunt
	vrijloopdranger
	wandcontactdoos dubbel geaard
	schakelaar
	serieschakelaar
	zonwering (bedraad)
	loze zonwering (onbedraad)
	data punt (niet afgemonteerd)
	thermostaat
	drukknop bel
	perilex (tbv kooktoestel)
	verdelers vloerverwarming
	electrische radiator
	rookmelder
	afvoerpunt tbv mv
	groepenkast
	warmte afleverset inst.
	wasmachine/droger (opstelplaats)
	kooktoestel (opstelplaats)
	koelkast (opstelplaats)
	intercom
	vloerverwarming

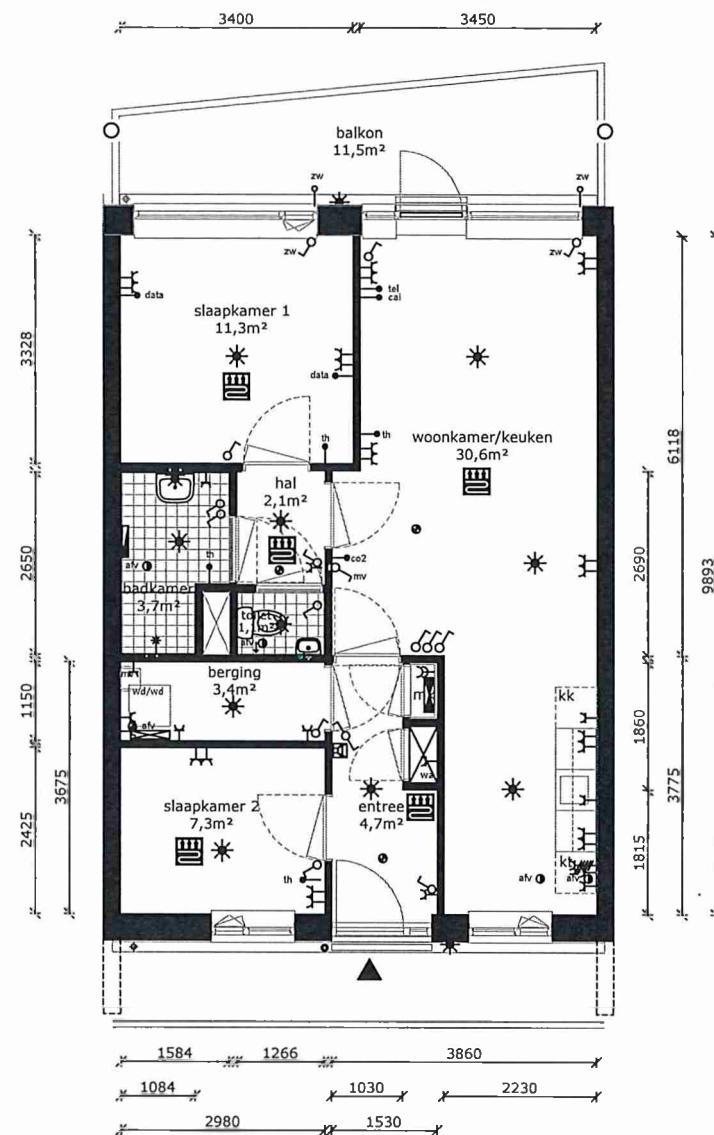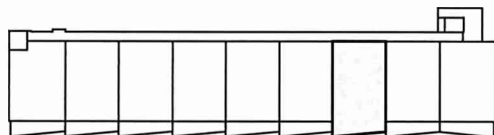

de Alliantie

COMPLEX	: 34100000	WONINGTYPE	: Type B2A	SH
ADRES	: Ringweg-Kruiskamp 84L	VERDIEPING	: 3e verdieping	
BOUWJAAR	: 2023	AANTAL KAMERS	: 3	
OPMERKING	: geringe afwijking mogelijk	DATUM	: 15-03-2023	
Aan deze tekeningen kunnen geen rechten worden ontleend		WIJZIGING	: 20-03-2023	

TECHNISCHE GEGEVENS

Omschrijving	Rc (m2.K/W)
begane grondvloer	6,30
gevels	4,70
dak	6,30
index energie	A+

Wijze van ventileren: mechanische af- en natuurlijke toevoer
 Wijze van verwarmen: collectieve verwarming d.m.v. vloerverwarming

4 stuks Pv-panelen met een max. vermogen van 380 WP per stuk.



OPPERVLAKTEN (conform NEN 2580)

Omschrijving	vloerooppervlakte (m2 NVO)
entree	4,7m ²
toilet	1,1m ²
woonkamer	25,0m ²
keuken	5,6m ²
lengte aanrechtblad	1800mm
badkamer	3,7m ²
slaapkamer 1	11,3m ²
slaapkamer 2	7,3m ²
berging	3,4m ²
buitenruimte	11,50m ²

Totaal GO ca. 67,8m²
 (dit is inclusief de wanden)

berging (extern) gezamenlijke
 fietsenberging

	wandlichtpunt
	plafondlichtpunt
	vrijloophdrager
	wandcontactdoos dubbel geaard
	schakelaar
	serieschakelaar
	zonvering (bedraad)
	loze zonvering (onbedraad)
	data punt (niet afgemonteerd)
	thermostaat
	drukknop bel
	perilex (tbv kooktoestel)
	verdelers vloerverwarming
	electrische radiator
	rookmelder
	afvoerpunt tbv mv
	groepenkast
	warmte afleverset inst.
	wasmachine/droger (opstelplaats)
	kooktoestel (opstelplaats)
	koelkast (opstelplaats)
	intercom
	vloerverwarming

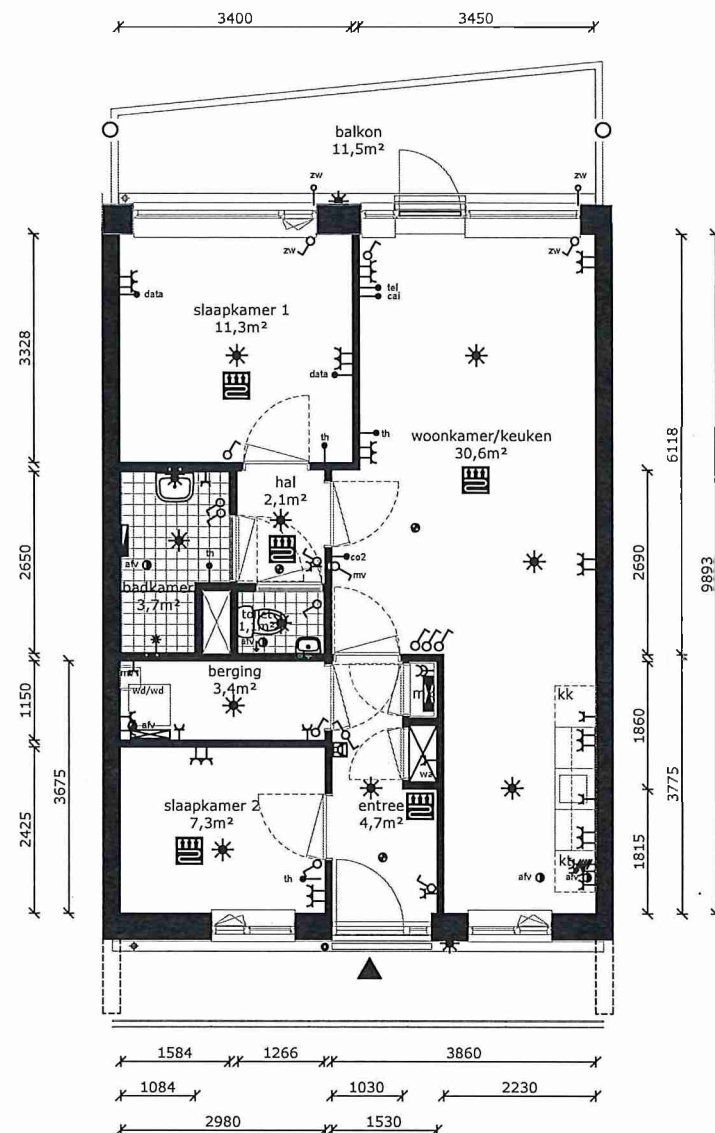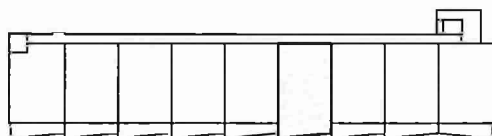

de Alliantie

COMPLEX	: 34100000	WONINGTYPE	: Type B2A	SH
ADRES	: Ringweg-Kruiskamp 84M	VERDIEPING	: 3e verdieping	
BOUWJAAR	: 2023	AANTAL KAMERS	: 3	
OPMERKING	: geringe afwijking mogelijk	DATUM	: 15-03-2023	
Aan deze tekeningen kunnen geen rechten worden ontleend		WIJZIGING	: 20-03-2023	

TECHNISCHE GEGEVENS

Omschrijving	Rc (m2.K/W)
begane grondvloer	6,30
gevels	4,70
dak	6,30
index energie	A+

Wijze van ventileren: mechanische af- en natuurlijke toevoer
 Wijze van verwarmen: collectieve verwarming d.m.v. vloerverwarming
 4 stuks Pv-panelen met een max. vermogen van 380 WP per stuk.



OPPERVLAKTEN (conform NEN 2580)

Omschrijving	vloerooppervlakte (m2 NVO)
entree	4,7m ²
toilet	1,1m ²
woonkamer	25,0m ²
keuken	5,6m ²
lengte aanrechtblad	1800mm
badkamer	3,7m ²
slaapkamer 1	11,3m ²
slaapkamer 2	7,3m ²
berging	3,4m ²
buitenruimte	11,50m ²

Totaal GO
 (dit is inclusief de wanden) ca. 67,8m²

berging (extern) gezamenlijke
 fietsenberging

	wandlichtpunt
	plafondlichtpunt
	vrijloopdranger
	wandcontactdoos dubbel geaard
	schakelaar
	serieschakelaar
	zonwering (bedraad)
	loze zonwering (onbedraad)
	data punt (niet afgemonteerd)
	thermostaat
	drukknop bel
	penlex (tbv kooktoestel)
	verdelers vloerverwarming
	electrische radiator
	rookmelder
	afvoerpunt tbv mv
	groepenkast
	warmte afzetinst.
	wasmachine/droger (opstelplaats)
	kooktoestel (opstelplaats)
	koelkast (opstelplaats)
	intercom
	vloerverwarming

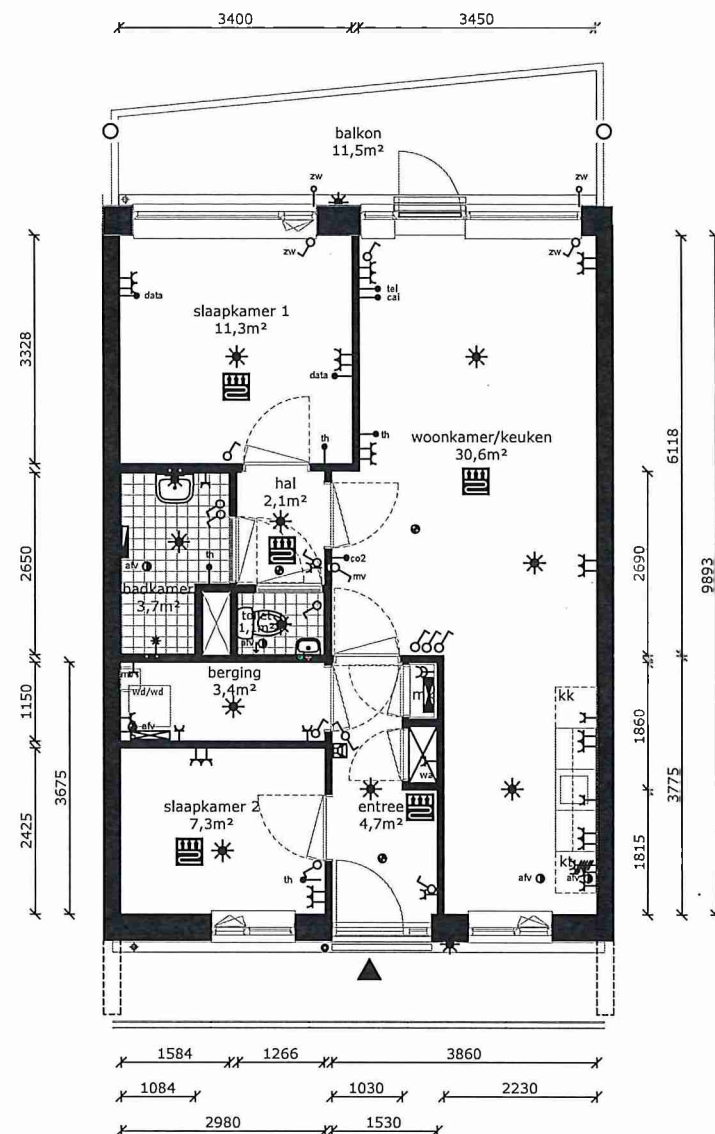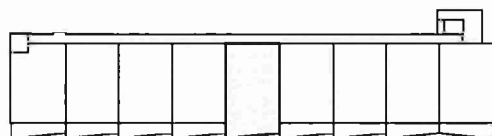

de Alliantie

COMPLEX	: 34100000	WONINGTYPE	: Type B2A	SH
ADRES	: Ringweg-Kruiskamp 84N	VERDIEPING	: 3e verdieping	
BOUWJAAR	: 2023	AANTAL KAMERS	: 3	
OPMERKING	: geringe afwijking mogelijk	DATUM	: 15-03-2023	
	Aan deze tekeningen kunnen geen rechten worden ontleend	WIJZIGING	: 20-03-2023	

TECHNISCHE GEGEVENS

Omschrijving	Rc (m2.K/W)
begane grondvloer	6,30
gevels	4,70
dak	6,30
index energie	A+

Wijze van ventileren: mechanische af- en natuurlijke toevoer
 Wijze van verwarmen: collectieve verwarming d.m.v. vloerverwarming
 4 stuks Pv-panelen met een max. vermogen van 380 WP per stuk.


OPPERVLAKTEN (conform NEN 2580)

Omschrijving	vloeroppervlakte (m2 NVO)
entree	4,7m ²
toilet	1,1m ²
woonkamer	25,0m ²
keuken	5,6m ²
lengte aanrechtblad	1800mm
badkamer	3,7m ²
slaapkamer 1	11,3m ²
slaapkamer 2	7,3m ²
berging	3,4m ²
buitenruimte	11,50m ²

Totaal GO ca. 67,8m²
 (dit is inclusief de wanden)

berging (extern) gezamenlijke
 fietsenberging

	wandlichtpunt
	plafondlichtpunt
	vrijloopdranger
	wandcontactdoos dubbel geaard
	schakelaar
	serieschakelaar
	zonwering (bedraad)
	loze zonwering (onbedraad)
	data punt (niet afgemonteerd)
	thermostaat
	drukknop bel
	perflex (tbv kooktoestel)
	verdelers vloerverwarming
	electrische radiator
	rookmelder
	afvoerpunt tbv mv
	groepenkast
	warmte afleverset inst.
	wasmachine/droger (opstelplaats)
	kooktoestel (opstelplaats)
	koelkast (opstelplaats)
	intercom
	vloerverwarming

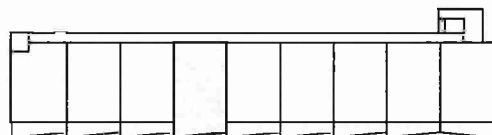

de Alliantie

COMPLEX	: 34100000	WONINGTYPE	: Type B2A	SH
ADRES	: Ringweg-Kruiskamp 84P	VERDIEPING	: 3e verdieping	
BOUWJAAR	: 2023	AANTAL KAMERS	: 3	
OPMERKING	: geringe afwijking mogelijk	DATUM	: 15-03-2023	
Aan deze tekeningen kunnen geen rechten worden ontleend		WIJZIGING	: 20-03-2023	

TECHNISCHE GEGEVENS

Omschrijving	Rc (m2.K/W)
begane grondvloer	6,30
gevels	4,70
dak	6,30
index energie	A+

Wijze van ventileren: mechanische af- en natuurlijke toevoer
Wijze van verwarmen: collectieve verwarming d.m.v. vloerverwarming
4 stuks Pv-panelen met een max. vermogen van 380 WP per stuk.



OPPERVLAKTEN (conform NEN 2580)

Omschrijving	vloeroppervlakte (m2 NVO)
entree	4,7m ²
toilet	1,1m ²
woonkamer	25,0m ²
keuken	5,6m ²
lengte aanrechtblad	1800mm
badkamer	3,7m ²
slaapkamer 1	11,3m ²
slaapkamer 2	7,3m ²
berging	3,4m ²
buitenruimte	11,50m ²

Totaal GO ca. 67,8m²
(dit is inclusief de wanden)

berging (extern) gezamenlijke
fietsenberging

	wandlichtpunt
	plafondlichtpunt
	vrijloopdranger
	wandcontactdoos dubbel geaard
	schakelaar
	serieschakelaar
	zonwering (bedraad)
	loze zonwering (onbedraad)
	data punt (niet afgemonteerd)
	thermostaat
	drukknop bel
	perilax (tov kooktoestel)
	verdelers vloerverwarming
	electrische radiator
	rookmelder
	afvoerpunt tbv mv
	groepenkast
	warmte afleverset inst.
	wasmachine/droger (opstelplaats)
	kooktoestel (opstelplaats)
	koelkast (opstelplaats)
	intercom
	vloerverwarming

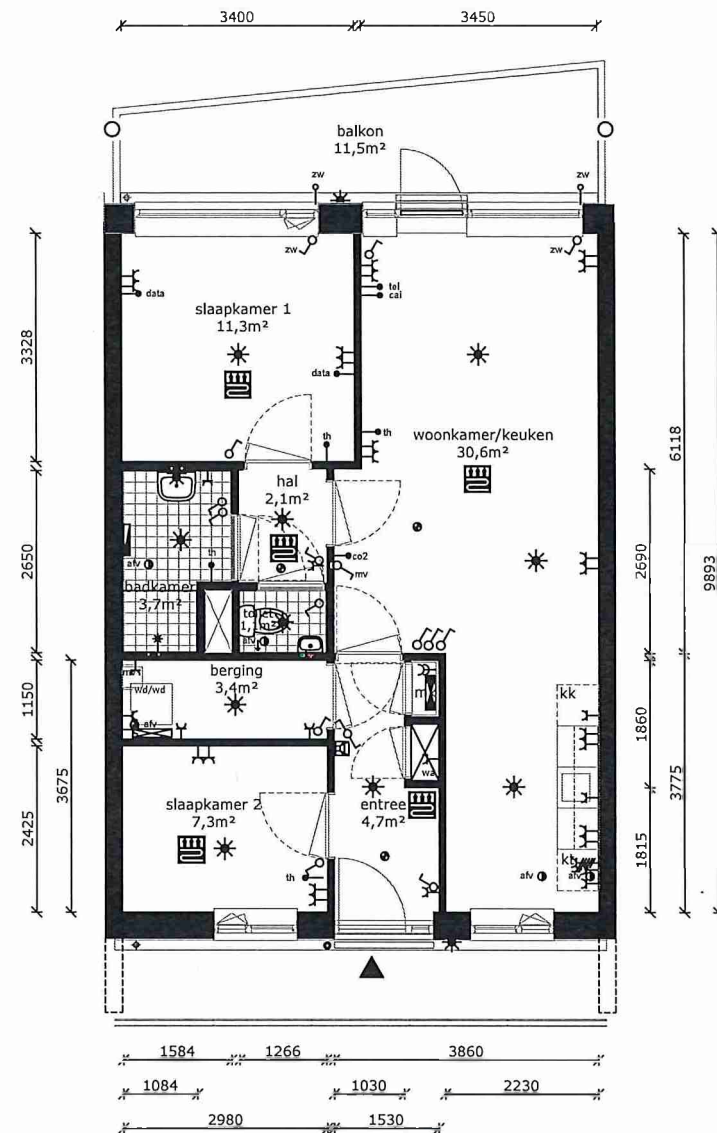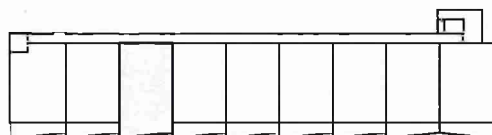

COMPLEX	: 34100000	WONINGTYPE	: Type B2A	SH
ADRES	: Ringweg-Kruiskamp 84Q	VERDIEPING	: 3e verdieping	
BOUWJAAR	: 2023	AANTAL KAMERS	: 3	
OPMERKING	: geringe afwijking mogelijk	DATUM	: 15-03-2023	
Aan deze tekeningen kunnen geen rechten worden ontleend		WIJZIGING	: 20-03-2023	

TECHNISCHE GEGEVENS

Omschrijving	Rc (m2.K/W)
begane grondvloer	6,30
gevels	4,70
dak	6,30
index energie	A+

Wijze van ventileren: mechanische af- en natuurlijke toevoer
 Wijze van verwarmen: collectieve verwarming d.m.v. vloerverwarming

4 stuks Pv-panelen met een max. vermogen van 380 WP per stuk.



OPPERVLAKTEN (conform NEN 2580)

Omschrijving	vloeroppervlakte (m2 NVO)
entree	4,7m ²
toilet	1,1m ²
woonkamer	25,0m ²
keuken	5,6m ²
lengte aanrechtblad	1800mm
badkamer	3,7m ²
slaapkamer 1	11,3m ²
slaapkamer 2	7,3m ²
berging	3,4m ²
buitenruimte	11,50m ²

Totaal GO ca. 67,8m²
 (dit is inclusief de wanden)

berging (extern) gezamenlijke
 fietsenberging

	wandlichtpunt
	plafondlichtpunt
	vrijloopdranger
	wandcontactdoos dubbel geaard
	schakelaar
	serieschakelaar
	zonwering (bedraad)
	loze zonwering (onbedraad)
	data punt (niet afgemonteerd)
	thermostaat
	drukknop bel
	perilex (tbv kooktoestel)
	verdelers vloerverwarming
	electrische radiator
	rookmelder
	afvoerpunt tbv mv
	groepenkast
	warmte afleverset inst.
	wasmachine/droger (opstelplaats)
	kooktoestel (opstelplaats)
	koelkast (opstelplaats)
	intercom
	vloerverwarming

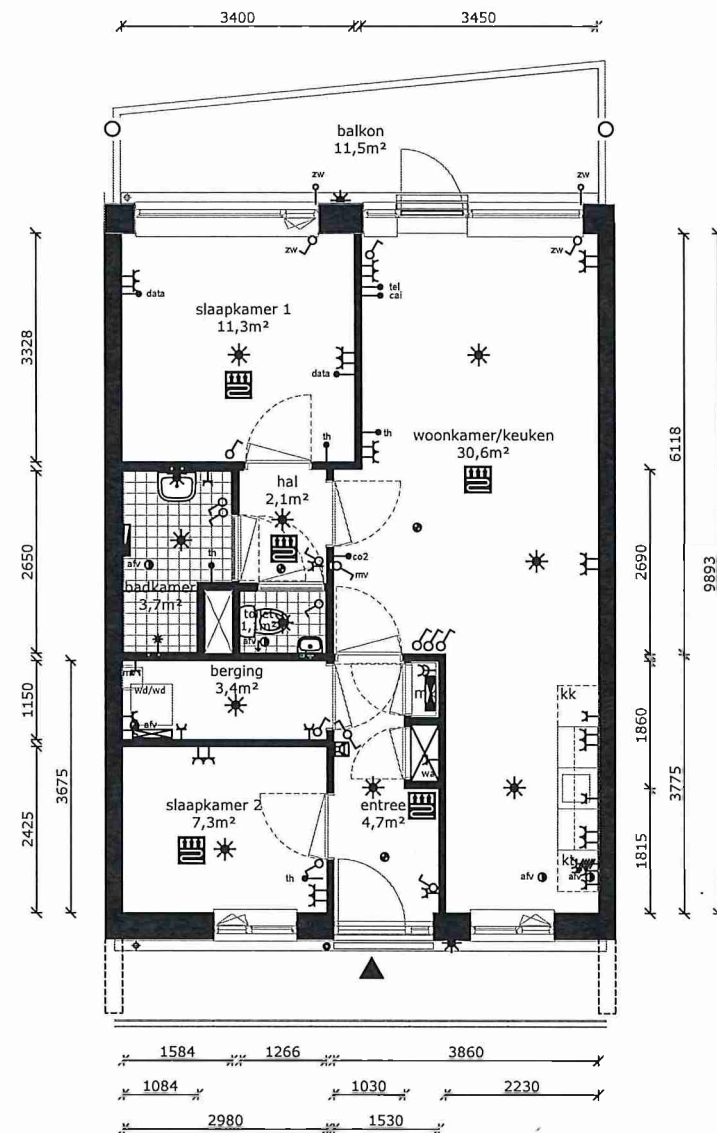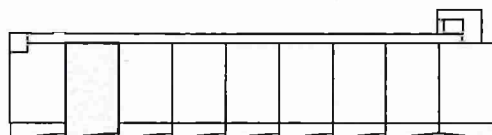

de Alliantie

COMPLEX	: 34100000	WONINGTYPE	: Type B2A	SH
ADRES	: Ringweg-Kruiskamp 84R	VERDIEPING	: 3e verdieping	
BOUWJAAR	: 2023	AANTAL KAMERS	: 3	
OPMERKING	: geringe afwijking mogelijk	DATUM	: 15-03-2023	
Aan deze tekeningen kunnen geen rechten worden ontleend		WIJZIGING	: 20-03-2023	