



Bovenduist blok 5A/B

Amazonen 204 t/m 246 3826LG

Marowijne 2 t/m 36 3826LA

Amersfoort

Verhuurtekeningen

29-04-2026

Overzichtsplattegronden

Gevelschema's



Woningplattegronden (1:75, A3 formaat)

Type's

C-Csp


D-Dsp

E-Esp

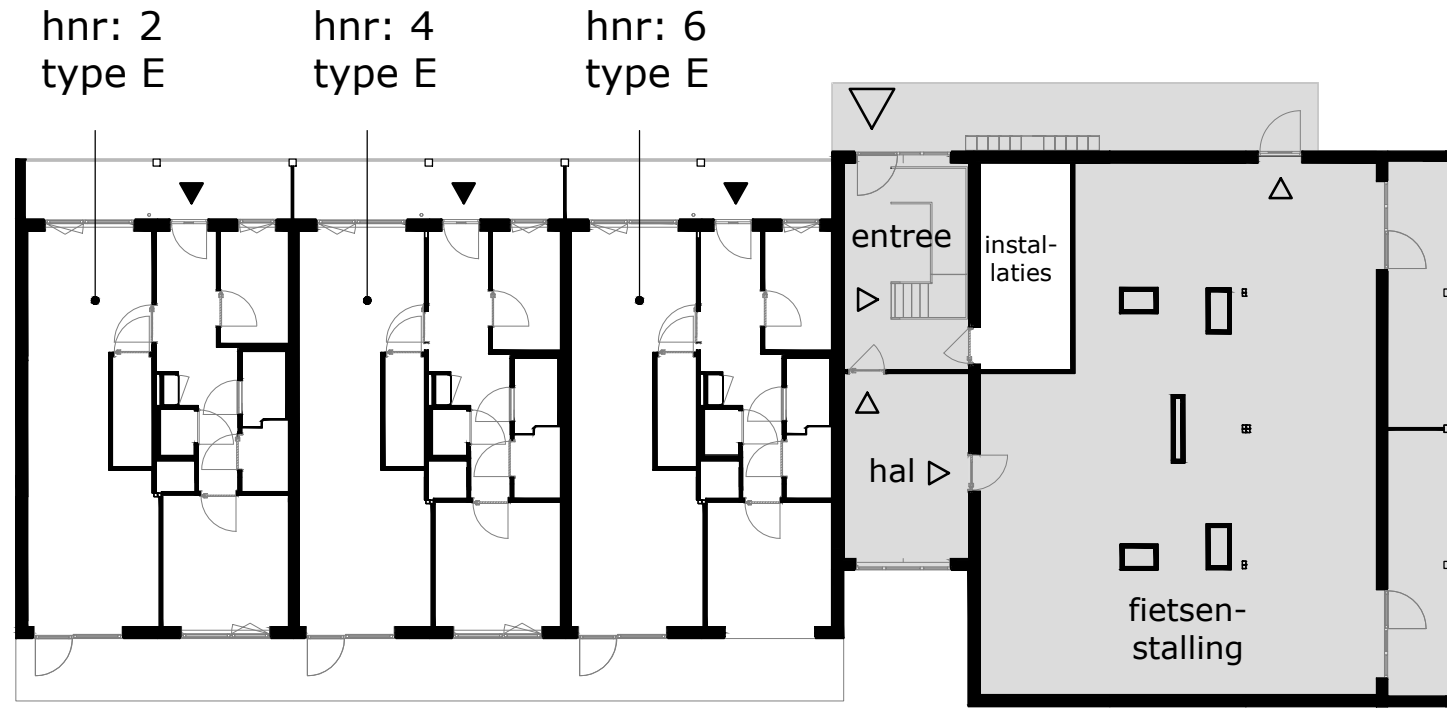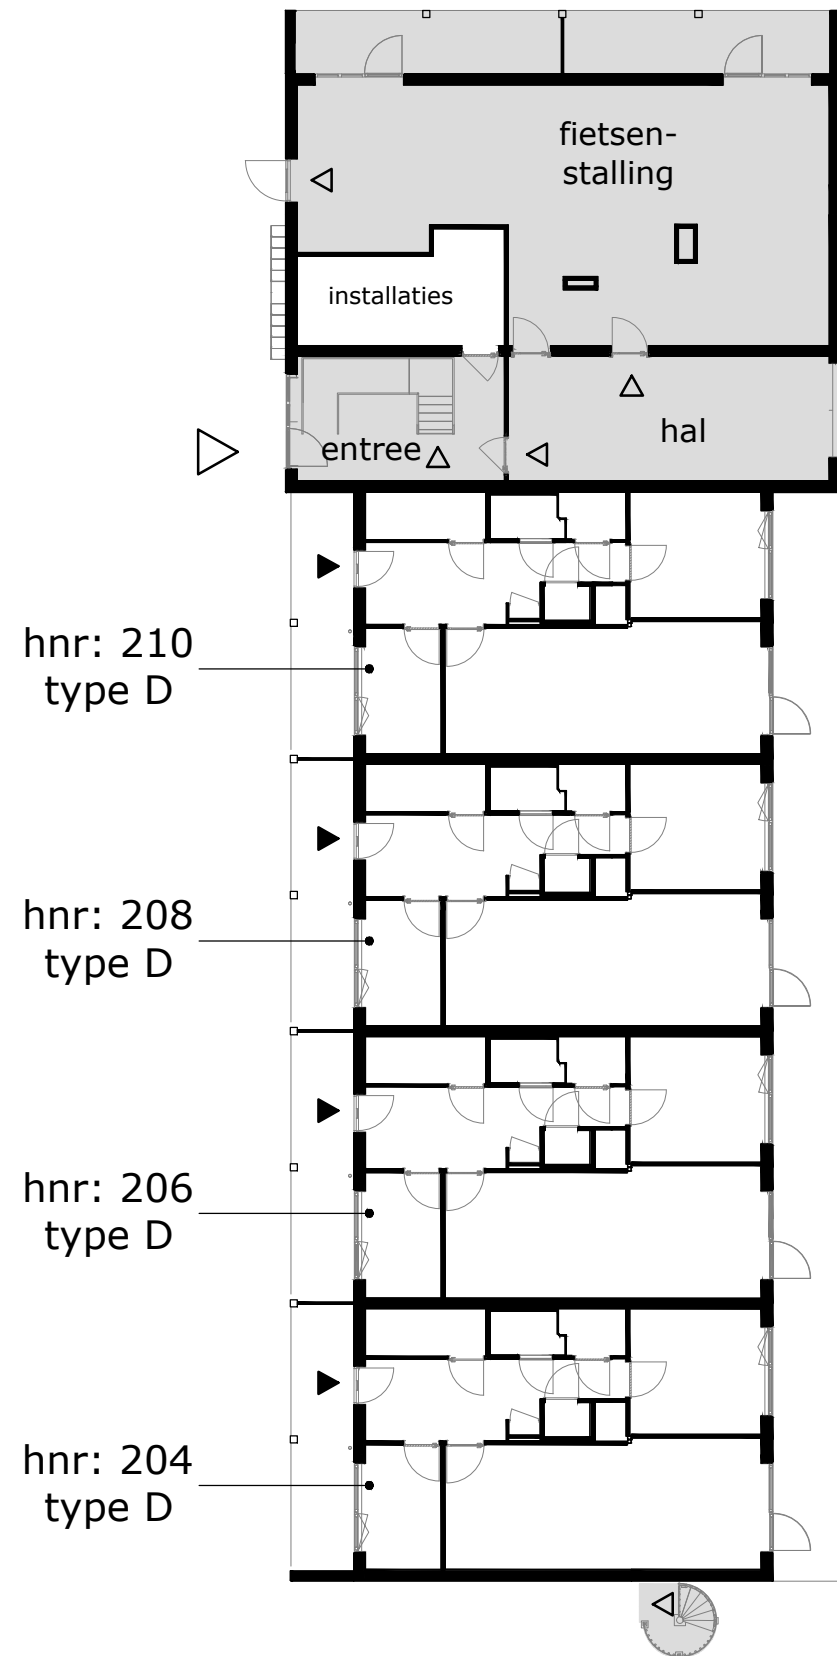

COMPLEX	: 11380000	VERDIEPINGSPLATTEGRONDEN BLOK 5A/B
ADRES	: Amazone 204-246 Marowijne 2-36	VERDIEPING : begane grond
BOUWJAAR	: 2026	AANTAL KAMERS : 2
OPMERKING	: kleine afwijkingen mogelijk	STATUS : definitief
Aan deze tekeningen kunnen geen rechten worden ontleend		DATUM : 23-04-2026



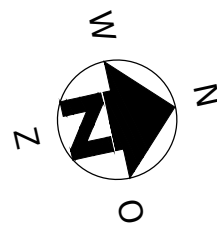


COMPLEX	: 11380000	VERDIEPINGSPLATTEGRONDEN BLOK 5A/B	
ADRES	: Amazone 204-246 Marowijne 2-36	VERDIEPING	: 1e verdieping
BOUWJAAR	: 2026	AANTAL KAMERS	: 2
OPMERKING	: kleine afwijkingen mogelijk	STATUS	: definitief
Aan deze tekeningen kunnen geen rechten worden ontleend		DATUM	: 23-04-2026





COMPLEX	: 11380000	VERDIEPINGSPLATTEGRONDEN BLOK 5A/B
ADRES	: Amazone 204-246 Marowijne 2-36	VERDIEPING : 2e verdieping
BOUWJAAR	: 2026	AANTAL KAMERS : 2
OPMERKING	: kleine afwijkingen mogelijk	STATUS : definitief
Aan deze tekeningen kunnen geen rechten worden ontleend		DATUM : 23-04-2026



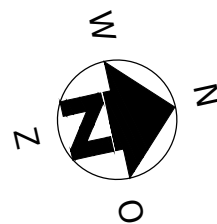

COMPLEX	: 11380000	VERDIEPINGSPLATTEGRONDEN BLOK 5A/B
ADRES	: Amazone 204-246 Marowijne 2-36	VERDIEPING : 3e verdieping
BOUWJAAR	: 2026	AANTAL KAMERS : 2
OPMERKING	: kleine afwijkingen mogelijk	STATUS : definitief
Aan deze tekeningen kunnen geen rechten worden ontleend		DATUM : 23-04-2026



hnr: 246 type Csp		galerij	hnr: 36 type Csp	hnr: 34 type Csp	hnr: 32 type Csp	trappen- huis	hnr: 30 type D
hnr: 234 type Csp		galerij	hnr: 26 type Csp	hnr: 24 type Csp	hnr: 22 type Csp		hnr: 20 type D
hnr: 222 type Csp		galerij	hnr: 16 type Csp	hnr: 14 type Csp	hnr: 12 type Csp		hnr: 10 type D
hnr: 204 type D			hnr: 2 type E	hnr: 4 type E	hnr: 6 type E	hal	fietsen- stalling

zuidzijde (Commewijne)

hnr: 236 type Csp	trappen- huis	hnr: 240 type Csp	hnr: 242 type Csp	hnr: 244 type Csp	hnr: 246 type Csp
hnr: 224 type Csp		hnr: 228 type Csp	hnr: 230 type Csp	hnr: 232 type Csp	hnr: 234 type Csp
hnr: 212 type Csp		hnr: 216 type Csp	hnr: 218 type Csp	hnr: 220 type Csp	hnr: 222 type Csp
fietsen- stalling	entree	hnr: 210 type D	hnr: 208 type D	hnr: 206 type D	hnr: 204 type D

westzijde (Amazone)


hnr: 28 type Dsp	trappen- huis	hnr: 32 type Csp	hnr: 34 type Csp	hnr: 36 type Csp	galerij	hnr: 238 type C	hnr: 236 type Csp
hnr: 18 type Dsp		hnr: 22 type Csp	hnr: 24 type Csp	hnr: 26 type Csp	galerij	hnr: 226 type C	hnr: 224 type Csp
hnr: 8 type Dsp		hnr: 12 type Csp	hnr: 14 type Csp	hnr: 16 type Csp	galerij	hnr: 214 type C	hnr: 212 type Csp
fietsen- stalling	hal	hnr: 6 type E	hnr: 4 type E	hnr: 2 type E		fietsen- stalling	

noordzijde (Marowijne)

hnr: 246 type Csp	hnr: 244 type Csp	hnr: 242 type Csp	hnr: 240 type Csp	hnr: 30 type D	hnr: 28 type Dsp
hnr: 234 type Csp	hnr: 232 type Csp	hnr: 230 type Csp	hnr: 228 type Csp	hnr: 20 type D	hnr: 18 type Dsp
hnr: 222 type Csp	hnr: 220 type Csp	hnr: 218 type Csp	hnr: 216 type Csp	hnr: 10 type D	hnr: 8 type Dsp
hnr: 204 type D	hnr: 206 type D	hnr: 208 type D	hnr: 210 type D	fietsen- stalling	

oostzijde (zijde blok 5C)

COMPLEX	: 11380000	GEVELDOORSNEDE BLOK 5A/B
ADRES	: Amazone 204-246 Marowijne 2-36	VERDIEPING
BOUWJAAR	: 2026	AANTAL KAMERS
OPMERKING	: kleine afwijkingen mogelijk	STATUS
Aan deze tekeningen kunnen geen rechten worden ontleend		DATUM
		: 23-04-2026

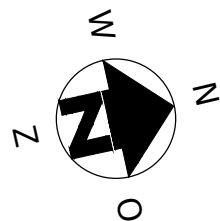

TECHNISCHE GEGEVENS

Omschrijving	Rc (m2.K/W)
begane grondvloer	>3,70
gevels	>4,70
dak	>6,30
Energielabel	A++

Wijze van ventileren: mechanische af- en toevoer d.m.v. wtw-unit geïntegreerd in warmtepomp

Wijze van verwarmen: elektrische convectoren en tapwater middels warmtepomp

Omschrijving vloeroppervlakte (NVO)



hal	10,1 m ²
woonkamer	25,9 m ²
keuken	5,6 m ²
slaapkamer 1	11,5 m ²
slaapkamer 2	5,4 m ²
badkamer	2,6 m ²
techniek	2,2 m ²
berging	3,1 m ²
toilet	1,3 m ²

Totaal GO / gebruiksoppervlakte 72,1 m²
(dit is inclusief de wanden)

buitenruimte ca 10,8 & 13 m²

lengte keukenblok 1800mm

	wandlichtpunt
	plafondlichtpunt
	plafondlichtpunt op bewegingssensor
	wandcontactdoos dubbel geaard
	wandcontactdoos enkel geaard
	wandcontactdoos tbv afzuigkap
	schakelaar
	wisselschakelaar
	serieschakelaar
	data/cai-aansluiting
	thermostaat
	mv-bediening
	vrijloopdranger
	drukknop bel
	intercom
	meterkast
	perilexaansl. (tbv kooktoestel)
	tbv aansluiting doucheceel / toilet
	elektrische radiator
	rookmelder
	af- / toevoerpunt tbv mv
	warmte afleverst
	wtw - installatie
	kt kooktoestel (opstelplaats)
	wd wasdroger (opstelplaats)
	wm wasmachine (opstelplaats)
	kk koelkast (opstelplaats)

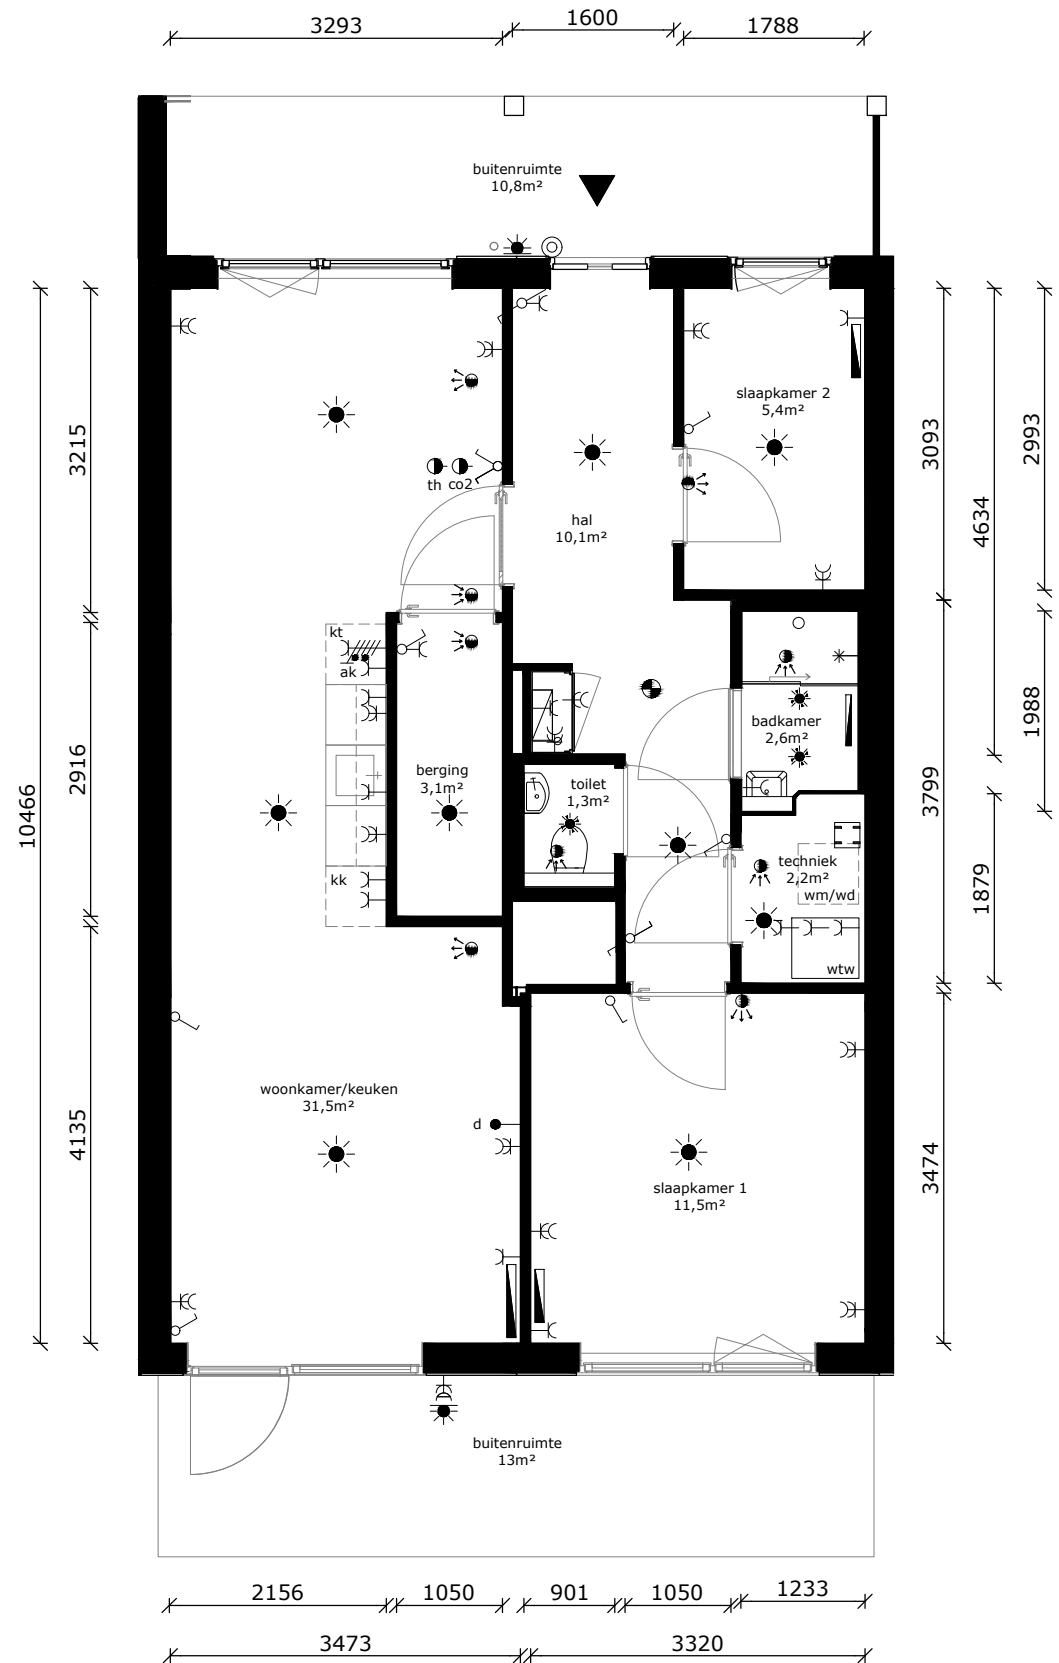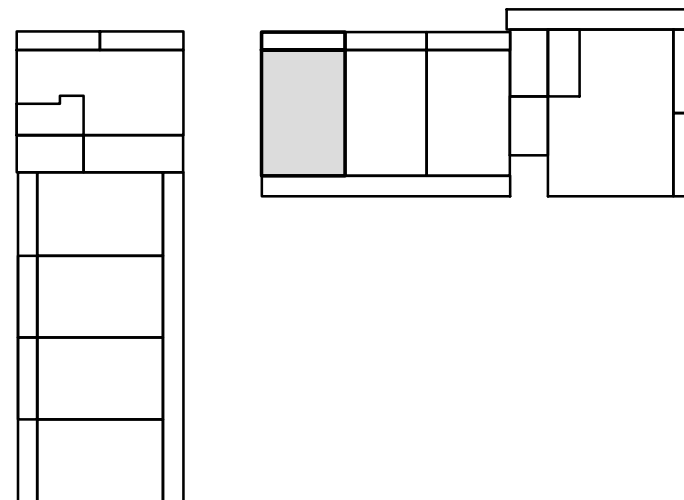

COMPLEX : 11380000
 ADRES : Marowijne 2
 BOUWJAAR : 2026
 OPMERKING : kleine afwijkingen mogelijk
 Aan deze tekeningen kunnen geen rechten worden ontleend

WONINGTYPE : E SH
 VERDIEPING : begane grond
 AANTAL KAMERS : 3
 STATUS : definitief
 DATUM : 23-04-2026



TECHNISCHE GEGEVENS

Omschrijving	Rc (m2.K/W)
begane grondvloer	>3,70
gevels	>4,70
dak	>6,30
Energielabel	A++

Wijze van ventileren: mechanische af- en toevoer d.m.v. wtw-unit geïntegreerd in warmtepomp

Wijze van verwarmen: elektrische convectoren en tapwater middels warmtepomp

Omschrijving vloeroppervlakte (NVO)



hal	9,7 m ²
woonkamer	25,6 m ²
keuken	5,6 m ²
slaapkamer 1	12,4 m ²
slaapkamer 2	5,7 m ²
badkamer	2,6 m ²
techniek	2,2 m ²
berging	3,1 m ²
toilet	1,3 m ²

Totaal GO / gebruiksoppervlakte 72,4 m²
(dit is inclusief de wanden)

buitenruimte ca 10,8 & 13 m²

lengte keukenblok 1800mm

	wandlichtpunt
	plafondlichtpunt
	plafondlichtpunt op bewegingssensor
	wandcontactdoos dubbel geaard
	wandcontactdoos enkel geaard
	wandcontactdoos tbv afzuigkap
	schakelaar
	wisselschakelaar
	serieschakelaar
	data/cai-aansluiting
	thermostaat
	mv-bediening
	vrijloopdranger
	drukknop bel
	intercom
	meterkast
	perilexaansl. (tbv kooktoestel)
	tbv aansluiting doucheceel / toilet
	elektrische radiator
	rookmelder
	af- / toevoerpunt tbv mv
	warmte afleverset
	wtw - installatie
	kt kooktoestel (opstelplaats)
	wd wasdroger (opstelplaats)
	wm wasmachine (opstelplaats)
	kk koelkast (opstelplaats)

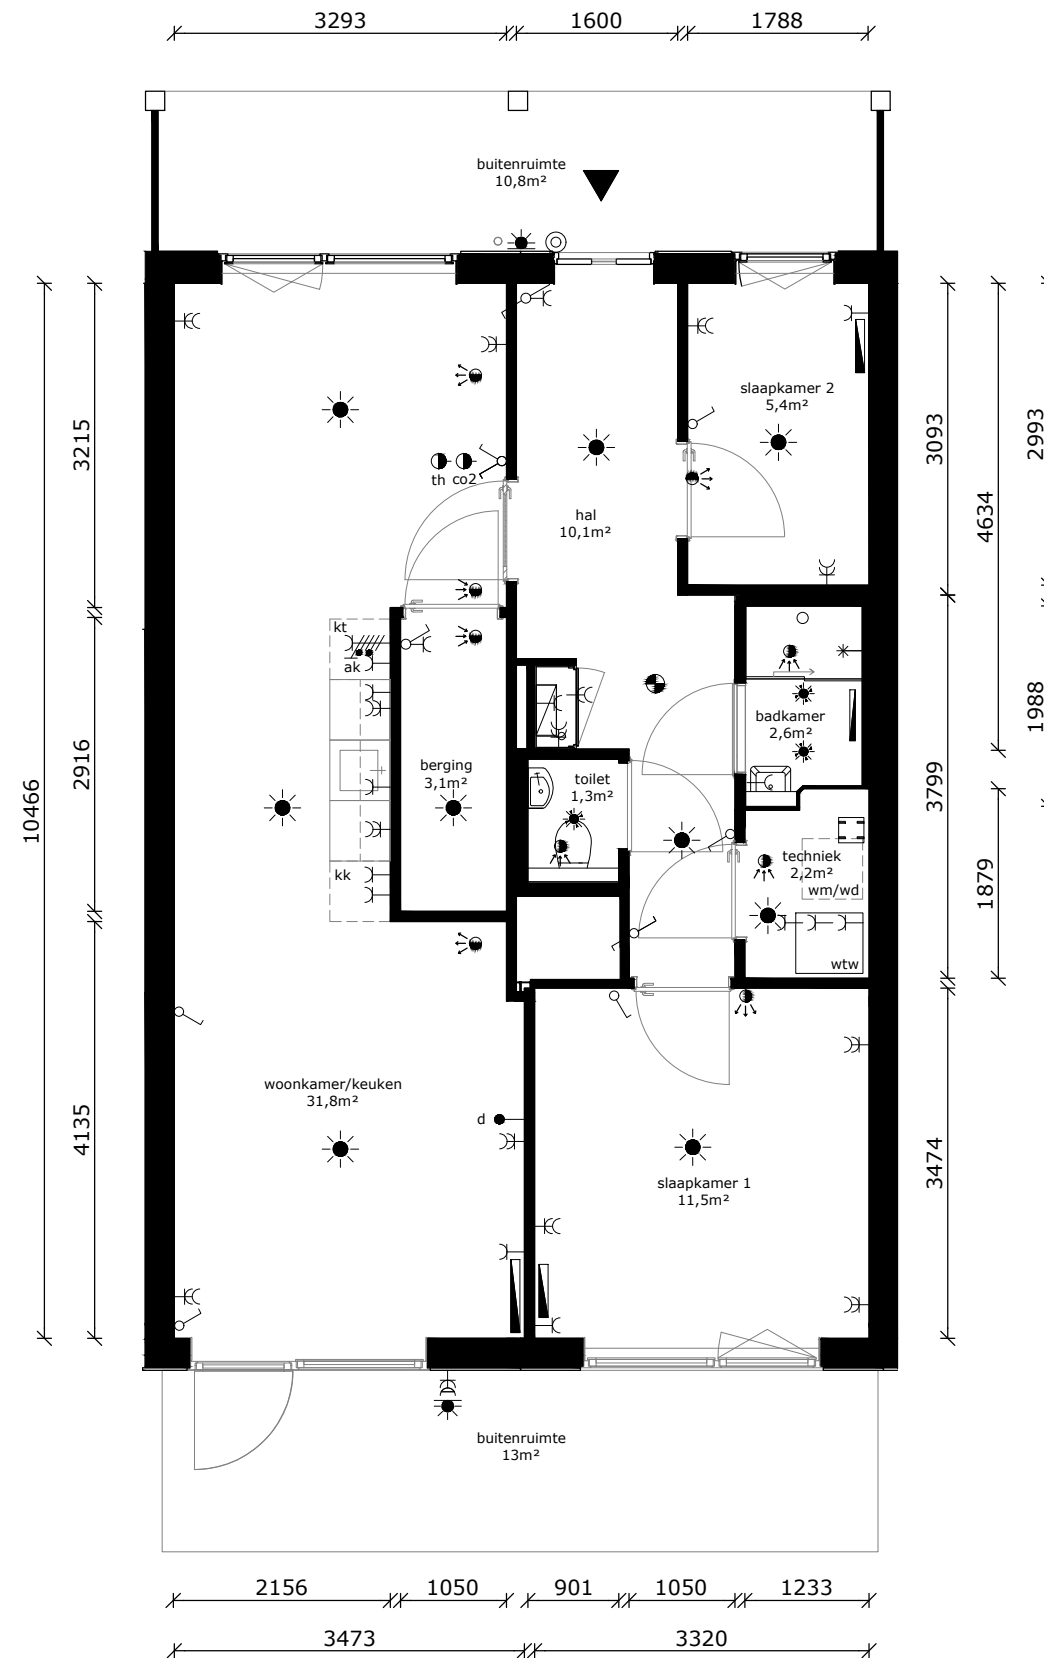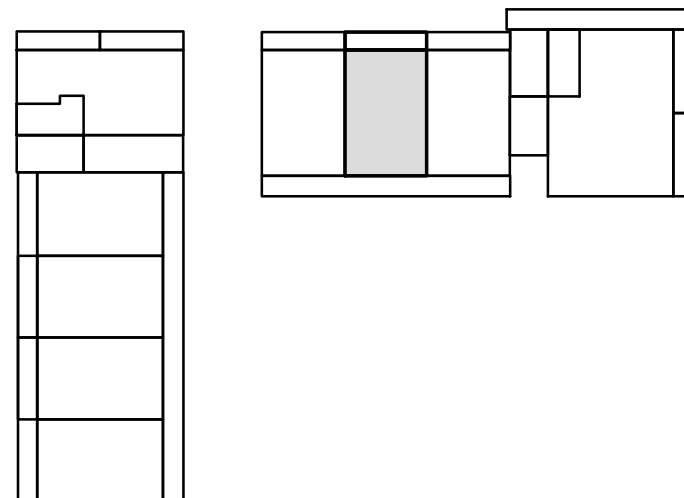

COMPLEX : 11380000
 ADRES : Marowijne 4
 BOUWJAAR : 2026
 OPMERKING : kleine afwijkingen mogelijk
 Aan deze tekeningen kunnen geen rechten worden ontleend

WONINGTYPE : E SH
 VERDIEPING : begane grond
 AANTAL KAMERS : 3
 STATUS : definitief
 DATUM : 23-04-2026



TECHNISCHE GEGEVENS

Omschrijving	Rc (m2.K/W)
begane grondvloer	>3,70
gevels	>4,70
dak	>6,30
Energielabel	A++

Wijze van ventileren: mechanische af- en toevoer d.m.v. wtw-unit geïntegreerd in warmtepomp

Wijze van verwarmen: elektrische convectoren en tapwater middels warmtepomp

Omschrijving vloeroppervlakte (NVO)



hal	10,1 m ²
woonkamer	26,2 m ²
keuken	5,6 m ²
slaapkamer 1	11,4 m ²
slaapkamer 2	5,4 m ²
badkamer	2,6 m ²
techniek	2,2 m ²
berging	3,1 m ²
toilet	1,3 m ²

Totaal GO / gebruiksoppervlakte 72,1 m²
(dit is inclusief de wanden)

buitenruimte ca 10,8 & 13 m²

lengte keukenblok 1800mm

	wandlichtpunt
	plafondlichtpunt
	plafondlichtpunt op bewegingssensor
	wandcontactdoos dubbel geaard
	wandcontactdoos enkel geaard
	wandcontactdoos tbv afzuigkap
	schakelaar
	wisselschakelaar
	serieschakelaar
	data/cai-aansluiting
	thermostaat
	mv-bediening
	vrijloopdranger
	drukknop bel
	intercom
	meterkast
	perilexaansl. (tbv kooktoestel)
	tbv aansluiting doucheceel / toilet
	elektrische radiator
	rookmelder
	af- / toevoerpunt tbv mv
	warmte afleverst
	wtw - installatie
	kt kooktoestel (opstelplaats)
	wd wasdroger (opstelplaats)
	wm wasmachine (opstelplaats)
	kk koelkast (opstelplaats)

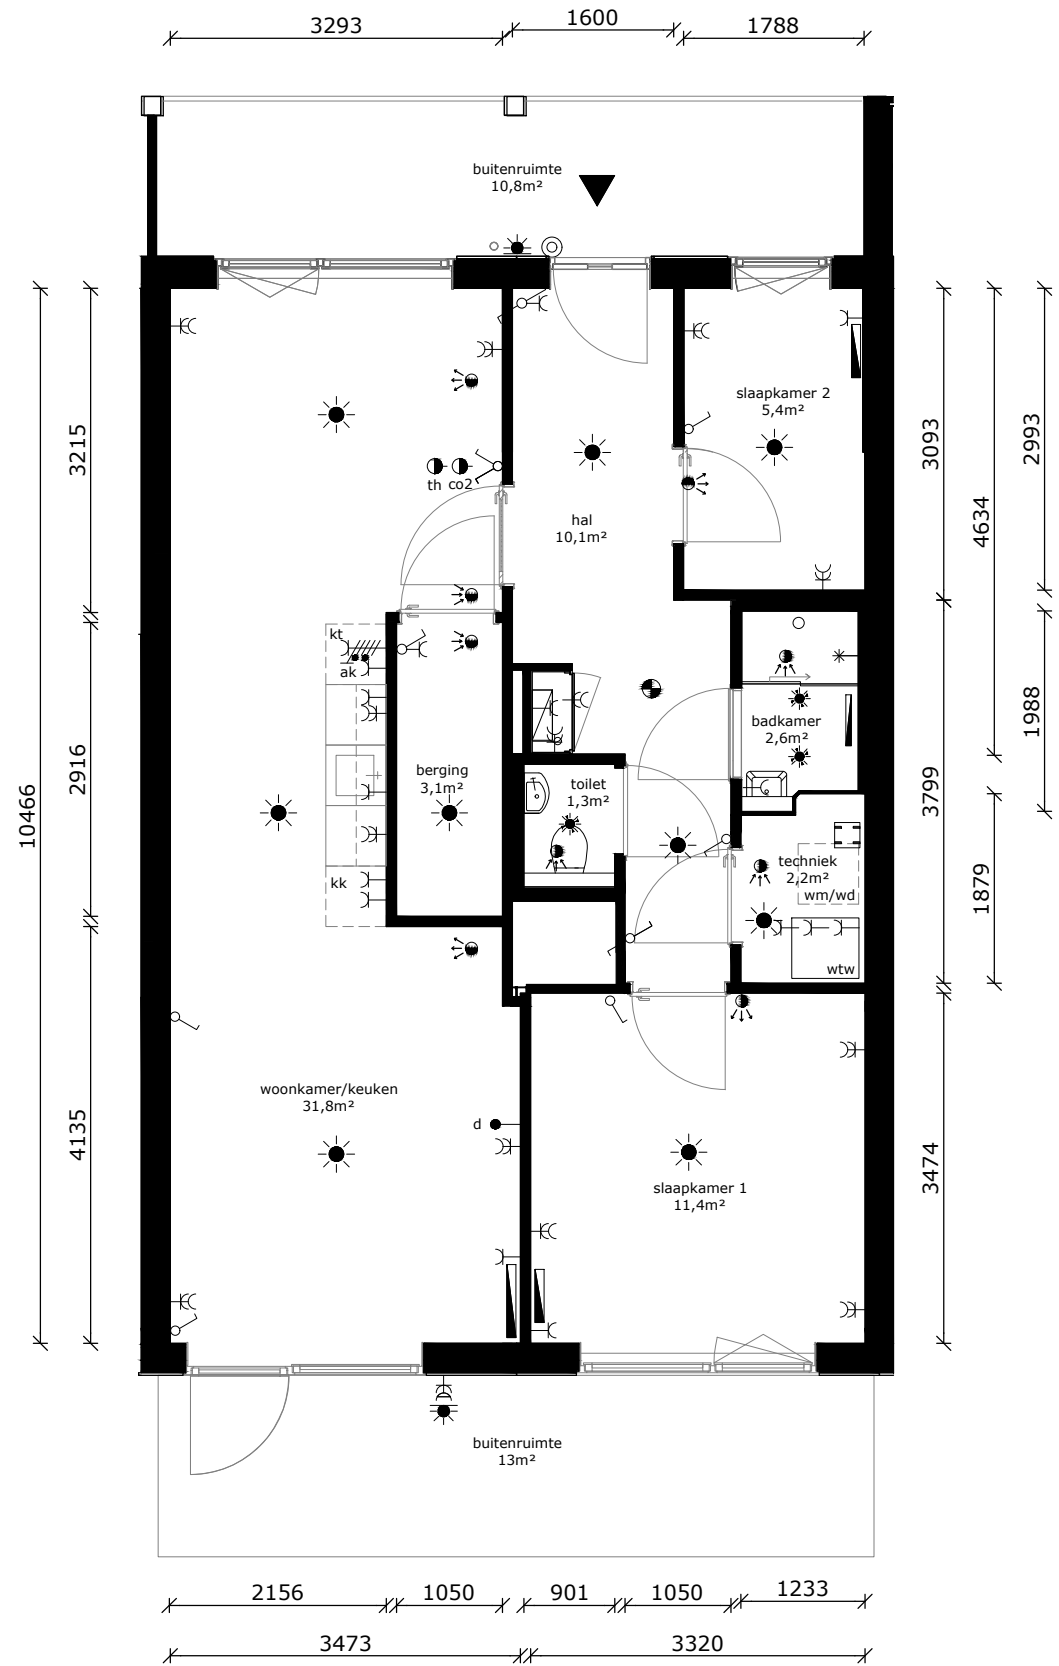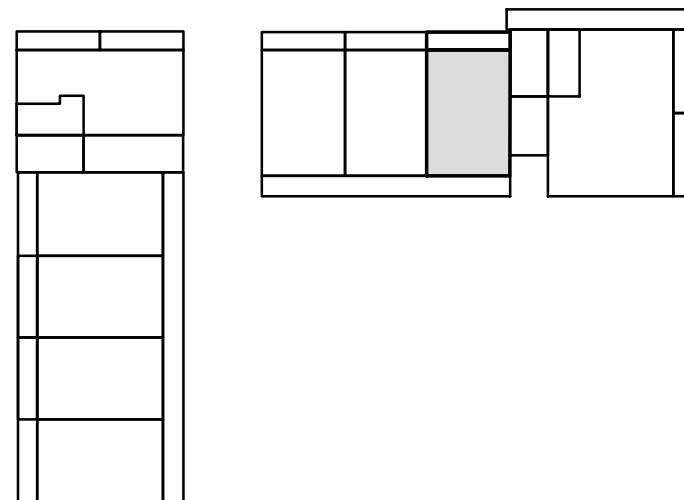

COMPLEX : 11380000
 ADRES : Marowijne 6
 BOUWJAAR : 2026
 OPMERKING : kleine afwijkingen mogelijk
 Aan deze tekeningen kunnen geen rechten worden ontleend

WONINGTYPE : E SH
 VERDIEPING : begane grond
 AANTAL KAMERS : 3
 STATUS : definitief
 DATUM : 23-04-2026



TECHNISCHE GEGEVENS

Omschrijving	Rc (m2.K/W)
begane grondvloer	>3,70
gevels	>4,70
dak	>6,30
Energielabel	A++

Wijze van ventileren: mechanische af- en toevoer d.m.v. wtw-unit geïntegreerd in warmtepomp

Wijze van verwarmen: elektrische convectoren en tapwater middels warmtepomp

Omschrijving vloeroppervlakte (NVO)



hal	11,9 m ²
woonkamer	22,6 m ²
keuken	5,6 m ²
slaapkamer 1	11,5 m ²
slaapkamer 2	6,7 m ²
badkamer	2,5 m ²
techniek	2,1 m ²
berging	4,0 m ²

Totaal GO / GBO (dit is inclusief de wanden) 71,4 m²

buitenruimte ca 13,5 m²

lengte keukenblok 1800mm

	wandlichtpunt
	plafondlichtpunt
	plafondlichtpunt op bewegingssensor
	wandcontactdoos dubbel geaard
	wandcontactdoos enkel geaard
	wandcontactdoos tbv afzuigkap
	schakelaar
	wisselschakelaar
	serieschakelaar
	data/cai-aansluiting
	thermostaat
	mv-bediening
	vrijloopdranger
	drukknop bel
	intercom
	meterkast
	perilexaansl. (tbv kooktoestel)
	tbv aansluiting doucheceel / toilet
	elektrische radiator
	rookmelder
	af- / toevoerpunt tbv mv
	warmte afleverset
	wtw - installatie
	kt kooktoestel (opstelplaats)
	wd wasdroger (opstelplaats)
	wm wasmachine (opstelplaats)
	kk koelkast (opstelplaats)

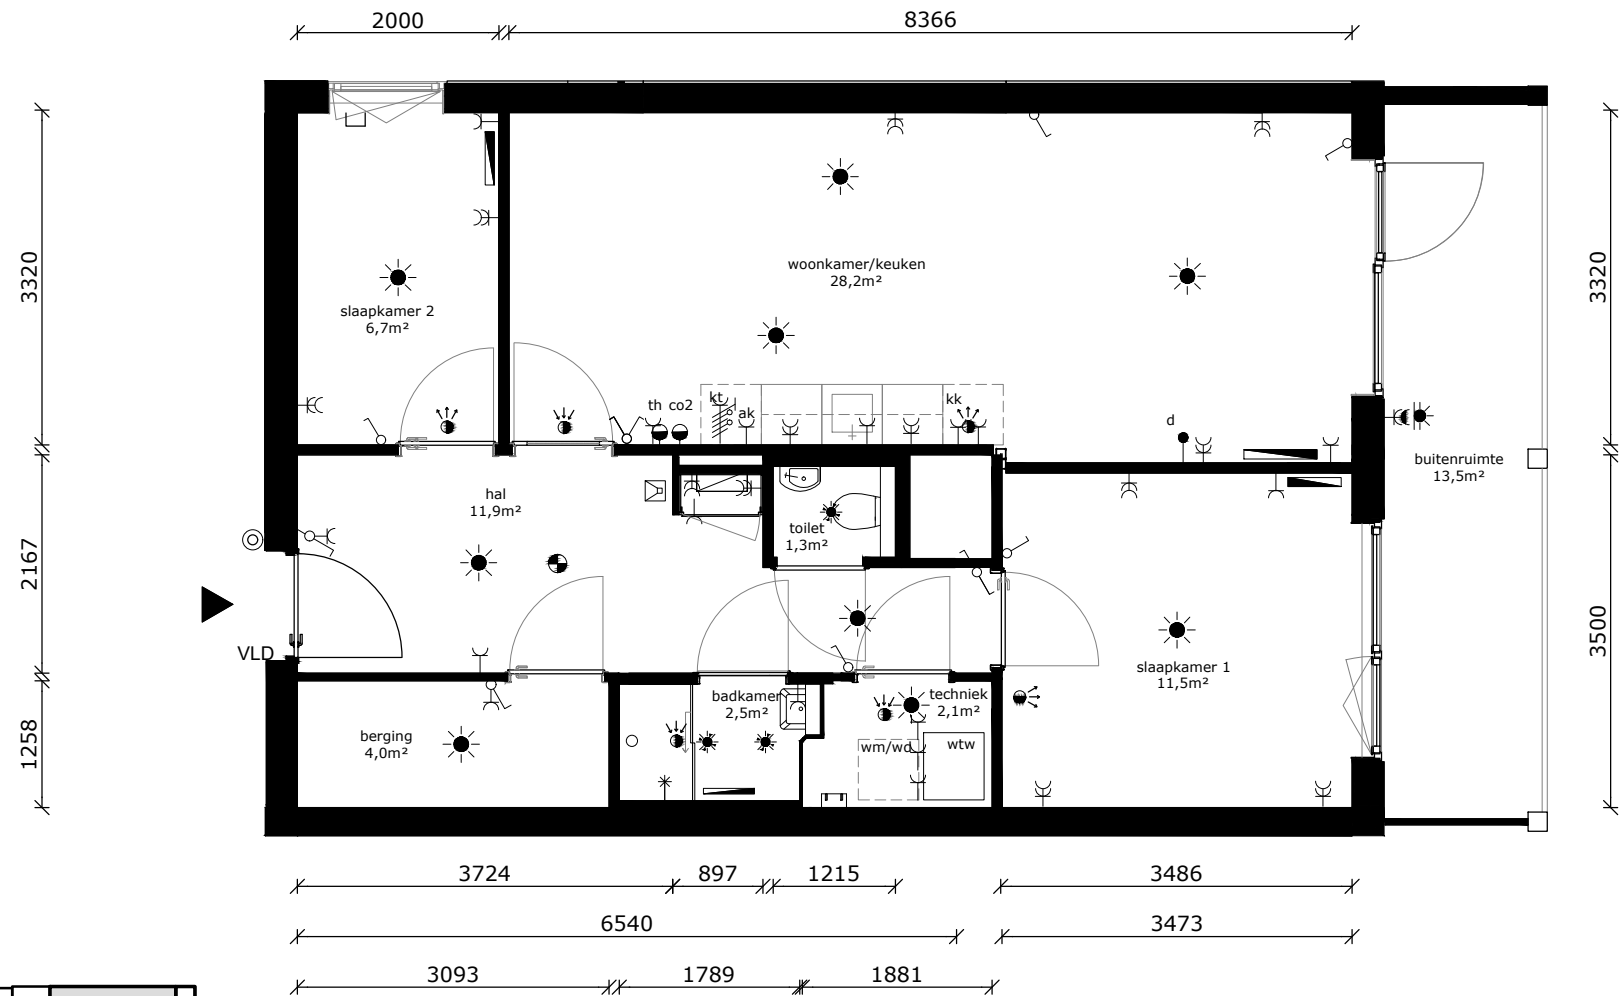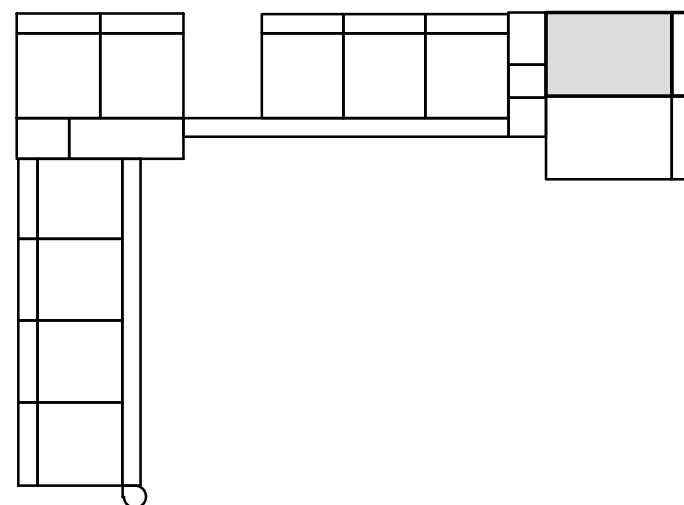

COMPLEX : 11380000
 ADRES : Marowijne 8
 BOUWJAAR : 2026
 OPMERKING : kleine afwijkingen mogelijk
 Aan deze tekeningen kunnen geen rechten worden ontleend

WONINGTYPE : D SH
 VERDIEPING : 1e verdieping
 AANTAL KAMERS : 3
 STATUS : definitief
 DATUM : 23-04-2026



TECHNISCHE GEGEVENS



Omschrijving	Rc (m2.K/W)
begane grondvloer	>3,70
gevels	>4,70
dak	>6,30
Energielabel	A++

Wijze van ventileren: mechanische af- en toevoer d.m.v. wtw-unit geïntegreerd in warmtepomp

Wijze van verwarmen: elektrische convectoren en tapwater middels warmtepomp

Omschrijving	vloeroppervlakte (NVO)
hal	11,9 m ²
woonkamer	22,6 m ²
keuken	5,6 m ²
slaapkamer 1	11,5 m ²
slaapkamer 2	6,6 m ²
badkamer	2,5 m ²
techniek	2,1 m ²
berging	4,0 m ²
Totaal GO / GBO (dit is inclusief de wanden)	71,4 m²
buitenruimte	ca 13,5 m ²
lengte keukenblok	1800mm

	wandlichtpunt
	plafondlichtpunt
	plafondlichtpunt op bewegingssensor
	wandcontactdoos dubbel geaard
	wandcontactdoos enkel geaard
	wandcontactdoos tbv afzuigkap
	schakelaar
	wisselschakelaar
	serieschakelaar
	data/cai-aansluiting
	thermostaat
	mv-bediening
	vrijloopdranger
	drukknop bel
	intercom
	meterkast
	perilexaansl. (tbv kooktoestel)
	tbv aansluiting doucheceel / toilet
	elektrische radiator
	rookmelder
	af- / toevoerpunt tbv mv
	warmte afleverset
	wtw - installatie
	kt kooktoestel (opstelplaats)
	wd wasdroger (opstelplaats)
	wm wasmachine (opstelplaats)
	kk koelkast (opstelplaats)

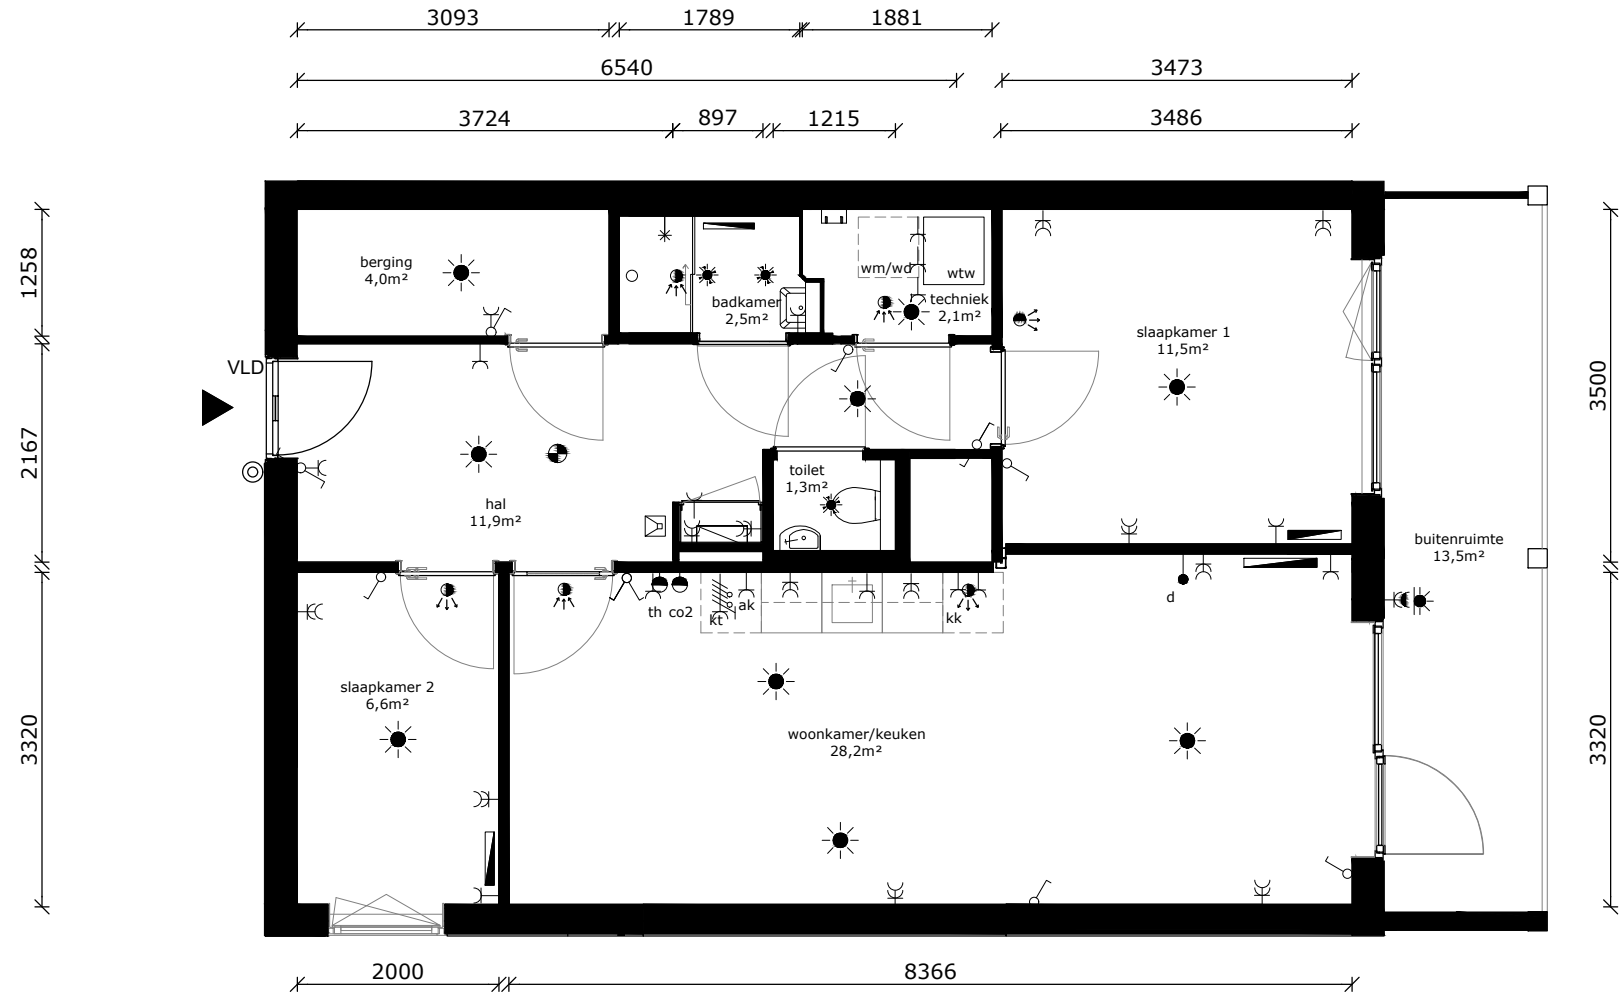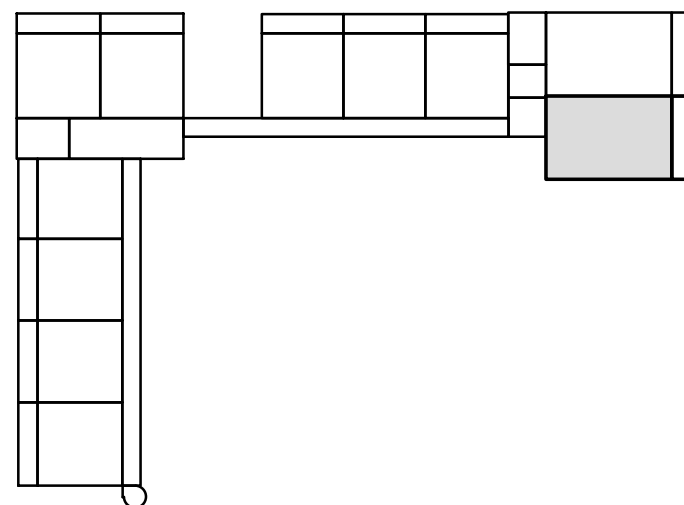

COMPLEX : 11380000
 ADRES : Marowijne 10
 BOUWJAAR : 2026
 OPMERKING : kleine afwijkingen mogelijk
 Aan deze tekeningen kunnen geen rechten worden ontleend

WONINGTYPE : D SH
 VERDIEPING : 1e verdieping
 AANTAL KAMERS : 3
 STATUS : definitief
 DATUM : 23-04-2026



TECHNISCHE GEGEVENS

Omschrijving	Rc (m2.K/W)
begane grondvloer	>3,70
gevels	>4,70
dak	>6,30
Energielabel	A++

Wijze van ventileren: mechanische af- en toevoer d.m.v. wtw-unit geïntegreerd in warmtepomp

Wijze van verwarmen: elektrische convectoren en tapwater middels warmtepomp


Omschrijving vloeroppervlakte (NVO)

hal	5,8 m ²
woonkamer	18,4 m ²
keuken	5,6 m ²
slaapkamer 1	11,5 m ²
badkamer	2,5 m ²
techniek	2,0 m ²


Totaal GO / GBO 47,3 m²
(dit is inclusief de wanden)

buitenruimte ca 10,8 m²

lengte keukenblok 1800mm

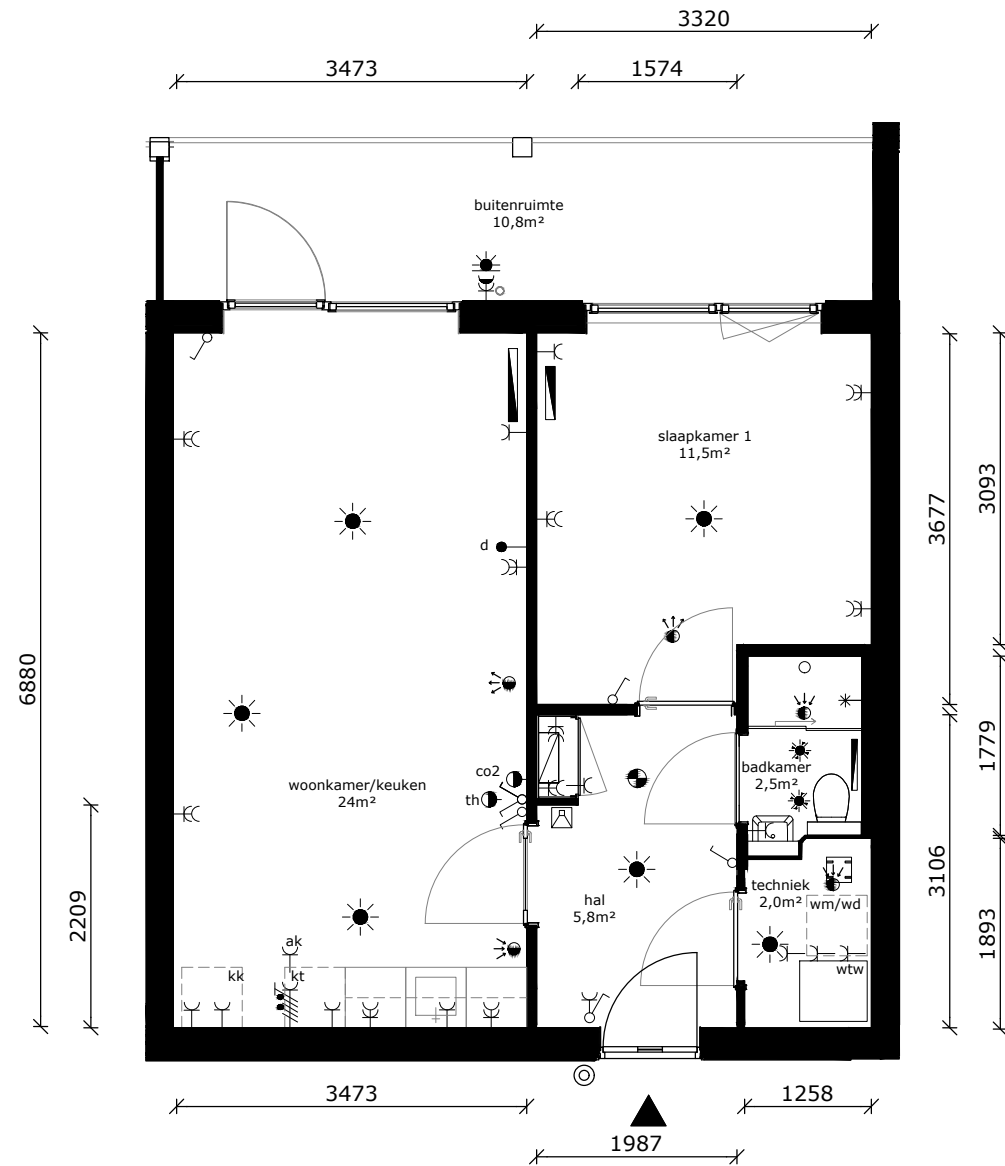

	wandlichtpunt
	plafondlichtpunt
	plafondlichtpunt op bewegingssensor
	wandcontactdoos dubbel geaard
	wandcontactdoos enkel geaard
	wandcontactdoos tbv afzuigkap
	schakelaar
	wisselchakelaar
	serieschakelaar
	data/cai-aansluiting
	thermostaat
	mv-bediening
	vrijloopdranger
	drukknop bel
	intercom
	meterkast
	perilexaansl. (tbv kooktoestel)
	tbv aansluiting doucheceel / toilet
	elektrische radiator
	rookmelder
	af- / toevoerpunt tbv mv
	warmte afleverset
	wtw - installatie
	kooktoestel (opstelplaats)
	wasdroger (opstelplaats)
	wasmachine (opstelplaats)
	koelkast (opstelplaats)

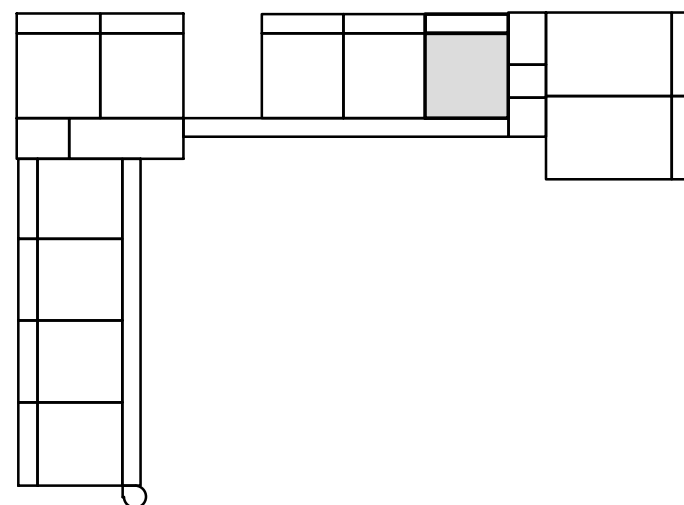

COMPLEX : 11380000
 ADRES : Marowijne 12
 BOUWJAAR : 2026
 OPMERKING : kleine afwijkingen mogelijk
 Aan deze tekeningen kunnen geen rechten worden ontleend

WONINGTYPE : Csp SH
 VERDIEPING : 1e verdieping
 AANTAL KAMERS : 2
 STATUS : definitief
 DATUM : 23-04-2026



TECHNISCHE GEGEVENS

Omschrijving	Rc (m2.K/W)
begane grondvloer	>3,70
gevels	>4,70
dak	>6,30
Energielabel	A++

Wijze van ventileren: mechanische af- en toevoer d.m.v. wtw-unit geïntegreerd in warmtepomp

Wijze van verwarmen: elektrische convectoren en tapwater middels warmtepomp


Omschrijving vloeroppervlakte (NVO)

hal	5,8 m ²
woonkamer	18,4 m ²
keuken	5,6 m ²
slaapkamer 1	11,6 m ²
badkamer	2,5 m ²
techniek	2,1 m ²


Totaal GO / GBO 47,5 m²
(dit is inclusief de wanden)

buitenruimte ca 10,8 m²

lengte keukenblok 1800mm

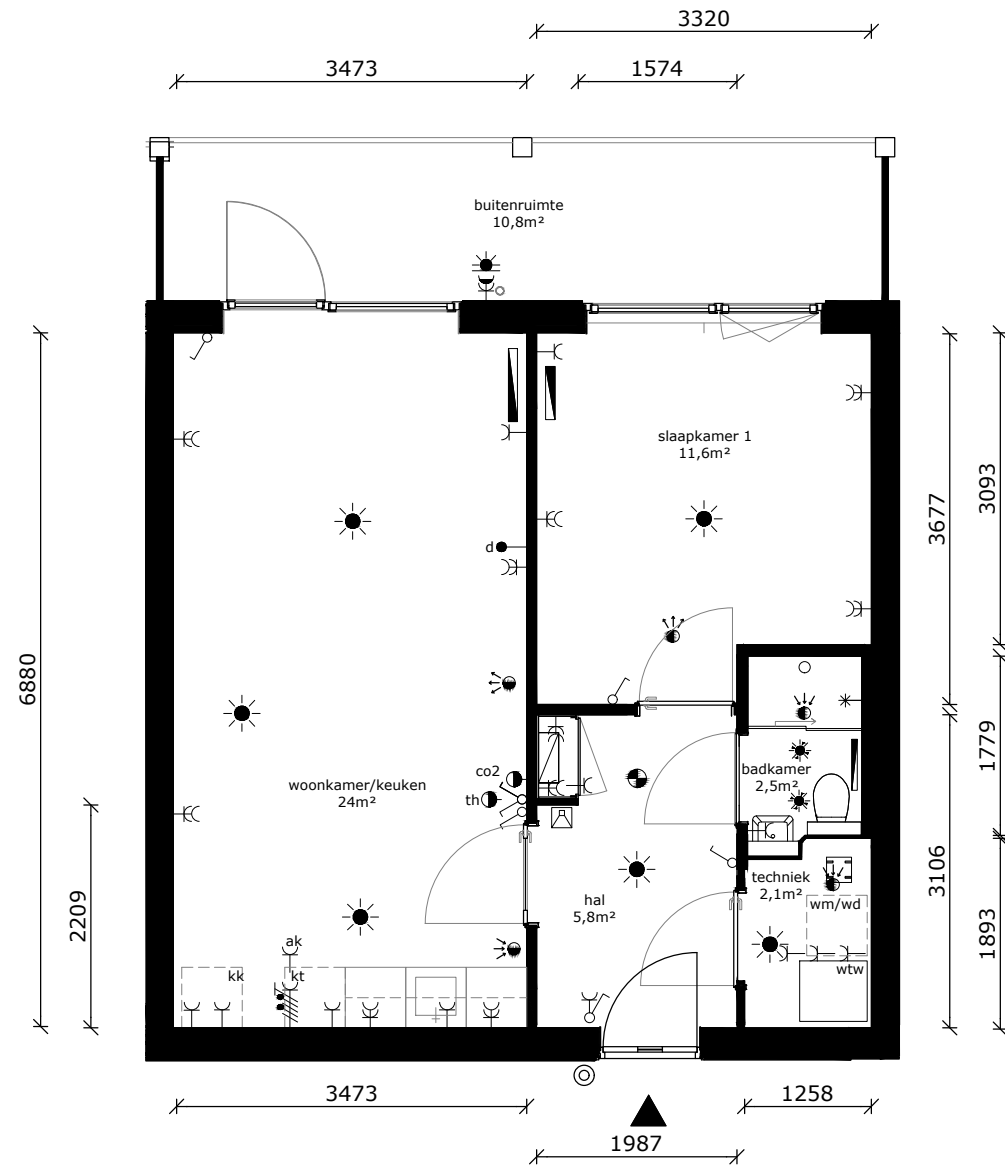

	wandlichtpunt
	plafondlichtpunt
	plafondlichtpunt op bewegingssensor
	wandcontactdoos dubbel geaard
	wandcontactdoos enkel geaard
	wandcontactdoos tbv afzuigkap
	schakelaar
	wisselschakelaar
	serieschakelaar
	data/cai-aansluiting
	thermostaat
	mv-bediening
	vrijloopdranger
	drukknoop bel
	intercom
	meterkast
	perilexaansl. (tbv kooktoestel)
	tbv aansluiting doucheceel / toilet
	elektrische radiator
	rookmelder
	af- / toevoerpunt tbv mv
	warmte afleverset
	wtw - installatie
	kooktoestel (opstelplaats)
	wasdroger (opstelplaats)
	wasmachine (opstelplaats)
	koelkast (opstelplaats)

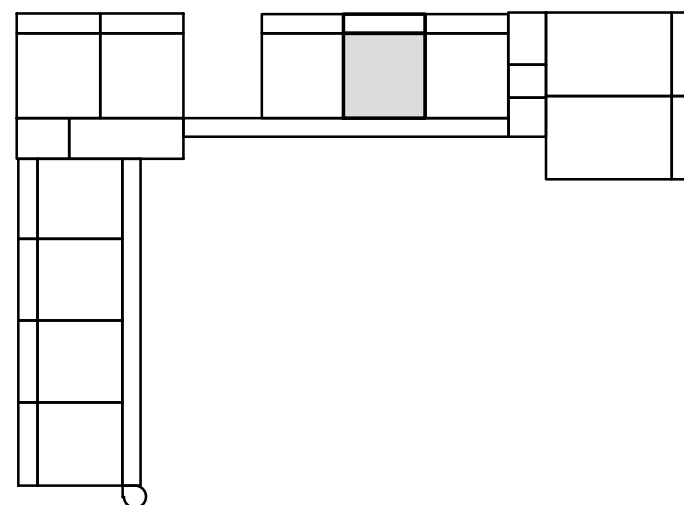

COMPLEX : 11380000
 ADRES : Marowijne 14
 BOUWJAAR : 2026
 OPMERKING : kleine afwijkingen mogelijk
 Aan deze tekeningen kunnen geen rechten worden ontleend

WONINGTYPE : Csp SH
 VERDIEPING : 1e verdieping
 AANTAL KAMERS : 2
 STATUS : definitief
 DATUM : 23-04-2026



TECHNISCHE GEGEVENS

Omschrijving	Rc (m2.K/W)
begane grondvloer	>3,70
gevels	>4,70
dak	>6,30
Energie label	A++

Wijze van ventileren: mechanische af- en toevoer d.m.v. wtw-unit geïntegreerd in warmtepomp

Wijze van verwarmen: elektrische convectoren en tapwater middels warmtepomp


Omschrijving vloeroppervlakte (NVO)

hal	5,8 m ²
woonkamer	18,2 m ²
keuken	5,6 m ²
slaapkamer 1	11,6 m ²
badkamer	2,5 m ²
techniek	2,1 m ²


Totaal GO / GBO 47,3 m²
(dit is inclusief de wanden)

buitenruimte ca 10,8 m²

lengte keukenblok 1800mm

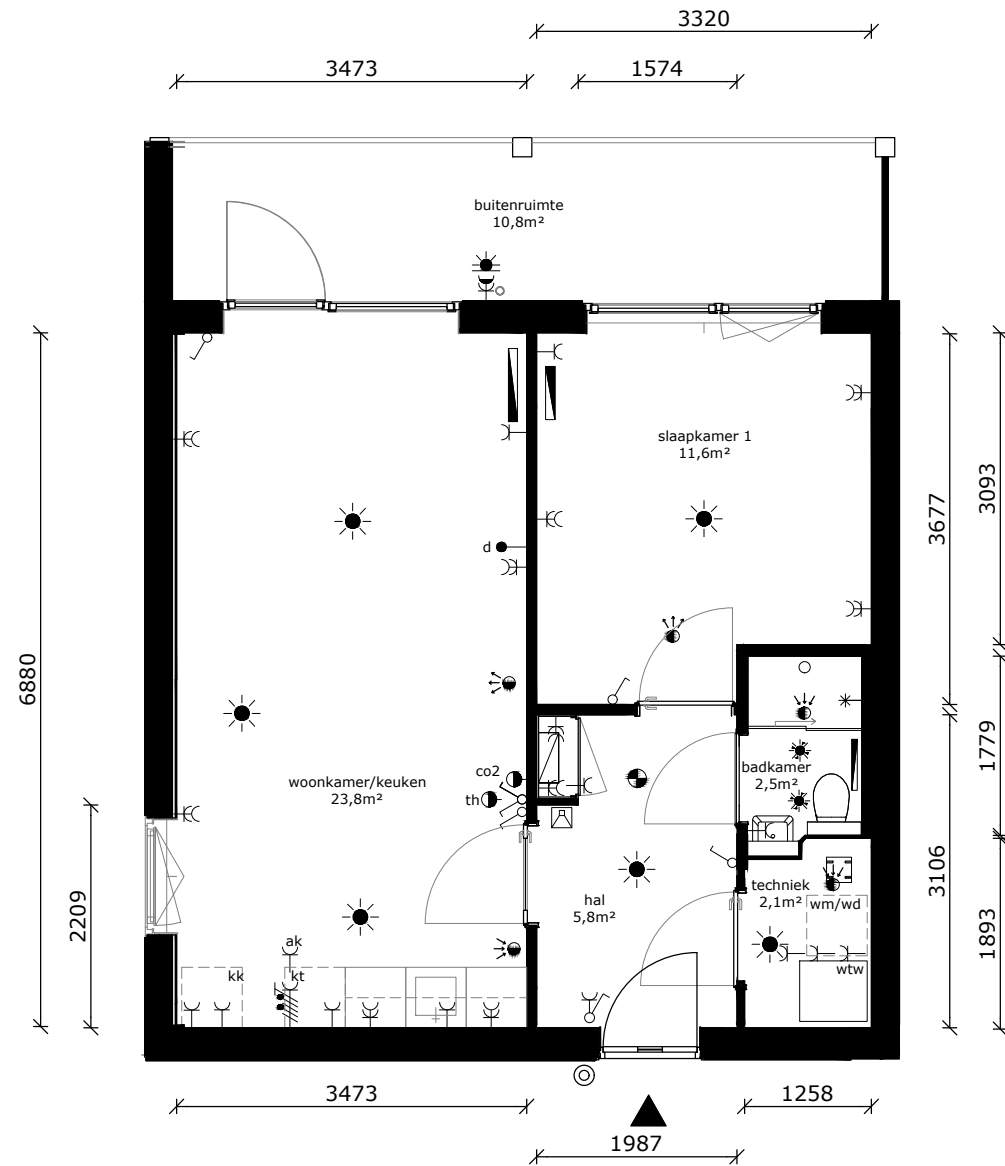

	wandlichtpunt
	plafondlichtpunt
	plafondlichtpunt op bewegingssensor
	wandcontactdoos dubbel geaard
	wandcontactdoos enkel geaard
	wandcontactdoos tbv afzuigkap
	schakelaar
	wisselchakelaar
	serieschakelaar
	data/cai-aansluiting
	thermostaat
	mv-bediening
	vrijloopdranger
	drukknoop bel
	intercom
	meterkast
	perilexaansl. (tbv kooktoestel)
	tbv aansluiting doucheceel / toilet
	elektrische radiator
	rookmelder
	af- / toevoerpunt tbv mv
	warmte afleverset
	wtw - installatie
	kooktoestel (opstelplaats)
	wasdroger (opstelplaats)
	wasmachine (opstelplaats)
	koelkast (opstelplaats)

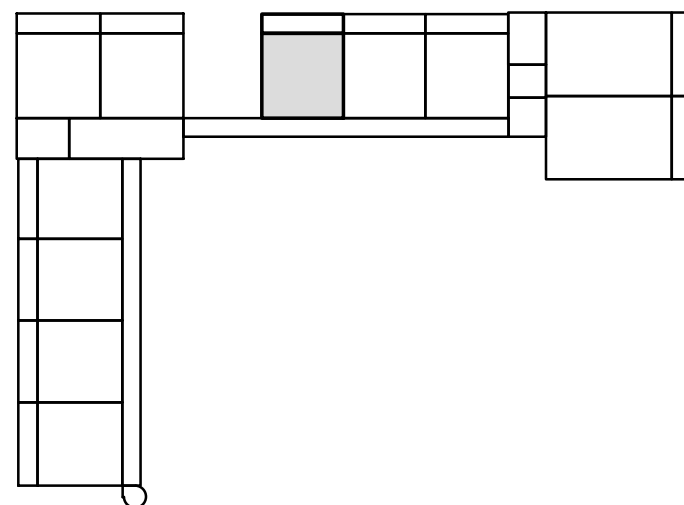

COMPLEX : 11380000
 ADRES : Marowijne 16
 BOUWJAAR : 2026
 OPMERKING : kleine afwijkingen mogelijk
 Aan deze tekeningen kunnen geen rechten worden ontleend

WONINGTYPE : Csp SH
 VERDIEPING : 2e verdieping
 AANTAL KAMERS : 2
 STATUS : definitief
 DATUM : 23-04-2026



TECHNISCHE GEGEVENS



Omschrijving	Rc (m2.K/W)
begane grondvloer	>3,70
gevels	>4,70
dak	>6,30
Energielabel	A++

Wijze van ventileren: mechanische af- en toevoer d.m.v. wtw-unit geïntegreerd in warmtepomp

Wijze van verwarmen: elektrische convectoren en tapwater middels warmtepomp

Omschrijving	vloeroppervlakte (NVO)
hal	11,9 m ²
woonkamer	22,6 m ²
keuken	5,6 m ²
slaapkamer 1	11,5 m ²
slaapkamer 2	6,7 m ²
badkamer	2,5 m ²
techniek	2,1 m ²
berging	4,0 m ²
Totaal GO / GBO (dit is inclusief de wanden)	71,4 m²
buitenruimte	ca 13,5 m ²
lengte keukenblok	1800mm

	wandlichtpunt
	plafondlichtpunt
	plafondlichtpunt op bewegingssensor
	wandcontactdoos dubbel geaard
	wandcontactdoos enkel geaard
	wandcontactdoos tbv afzuigkap
	schakelaar
	wisselschakelaar
	serieschakelaar
	data/cai-aansluiting
	thermostaat
	mv-bediening
	vrijloopdranger
	drukknop bel
	intercom
	meterkast
	perilexaansl. (tbv kooktoestel)
	tbv aansluiting doucheceel / toilet
	elektrische radiator
	rookmelder
	af- / toevoerpunt tbv mv
	warmte afleverset
	wtw - installatie
	kt kooktoestel (opstelplaats)
	wd wasdroger (opstelplaats)
	wm wasmachine (opstelplaats)
	kk koelkast (opstelplaats)

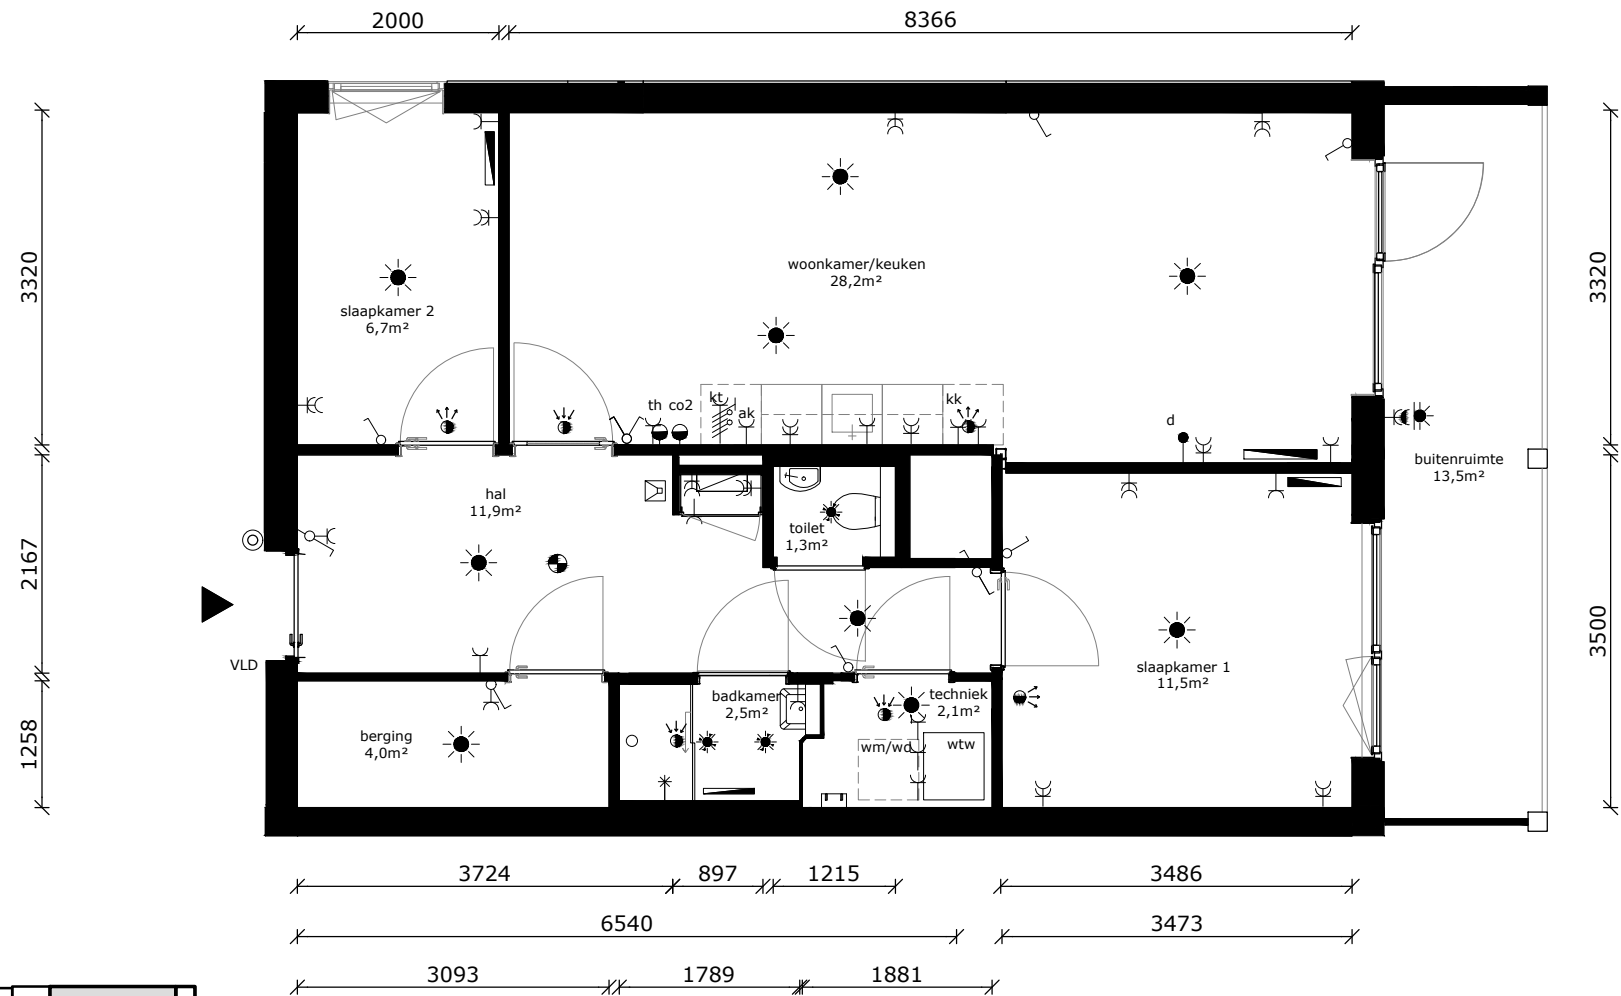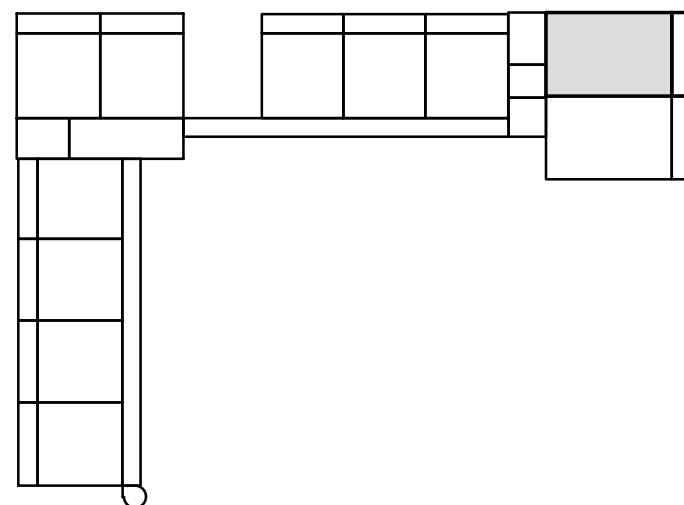

COMPLEX : 11380000
 ADRES : Marowijne 18
 BOUWJAAR : 2026
 OPMERKING : kleine afwijkingen mogelijk
 Aan deze tekeningen kunnen geen rechten worden ontleend

WONINGTYPE : D SH
 VERDIEPING : 2e verdieping
 AANTAL KAMERS : 3
 STATUS : definitief
 DATUM : 23-04-2026



TECHNISCHE GEGEVENS



Omschrijving	Rc (m2.K/W)
begane grondvloer	>3,70
gevels	>4,70
dak	>6,30
Energielabel	A++

Wijze van ventileren: mechanische af- en toevoer d.m.v. wtw-unit geïntegreerd in warmtepomp

Wijze van verwarmen: elektrische convectoren en tapwater middels warmtepomp

Omschrijving	vloeroppervlakte (NVO)
hal	11,9 m ²
woonkamer	22,6 m ²
keuken	5,6 m ²
slaapkamer 1	11,5 m ²
slaapkamer 2	6,6 m ²
badkamer	2,5 m ²
techniek	2,1 m ²
berging	4,0 m ²
Totaal GO / GBO (dit is inclusief de wanden)	71,4 m²
buitenruimte	ca 13,5 m ²
lengte keukenblok	1800mm

	wandlichtpunt
	plafondlichtpunt
	plafondlichtpunt op bewegingssensor
	wandcontactdoos dubbel geaard
	wandcontactdoos enkel geaard
	wandcontactdoos tbv afzuigkap
	schakelaar
	wisselschakelaar
	serieschakelaar
	data/cai-aansluiting
	thermostaat
	mv-bediening
	vrijloopdranger
	drukknop bel
	intercom
	meterkast
	perilexaansl. (tbv kooktoestel)
	tbv aansluiting doucheceel / toilet
	elektrische radiator
	rookmelder
	af- / toevoerpunt tbv mv
	warmte afleverset
	wtw - installatie
	kt kooktoestel (opstelplaats)
	wd wasdroger (opstelplaats)
	wm wasmachine (opstelplaats)
	kk koelkast (opstelplaats)

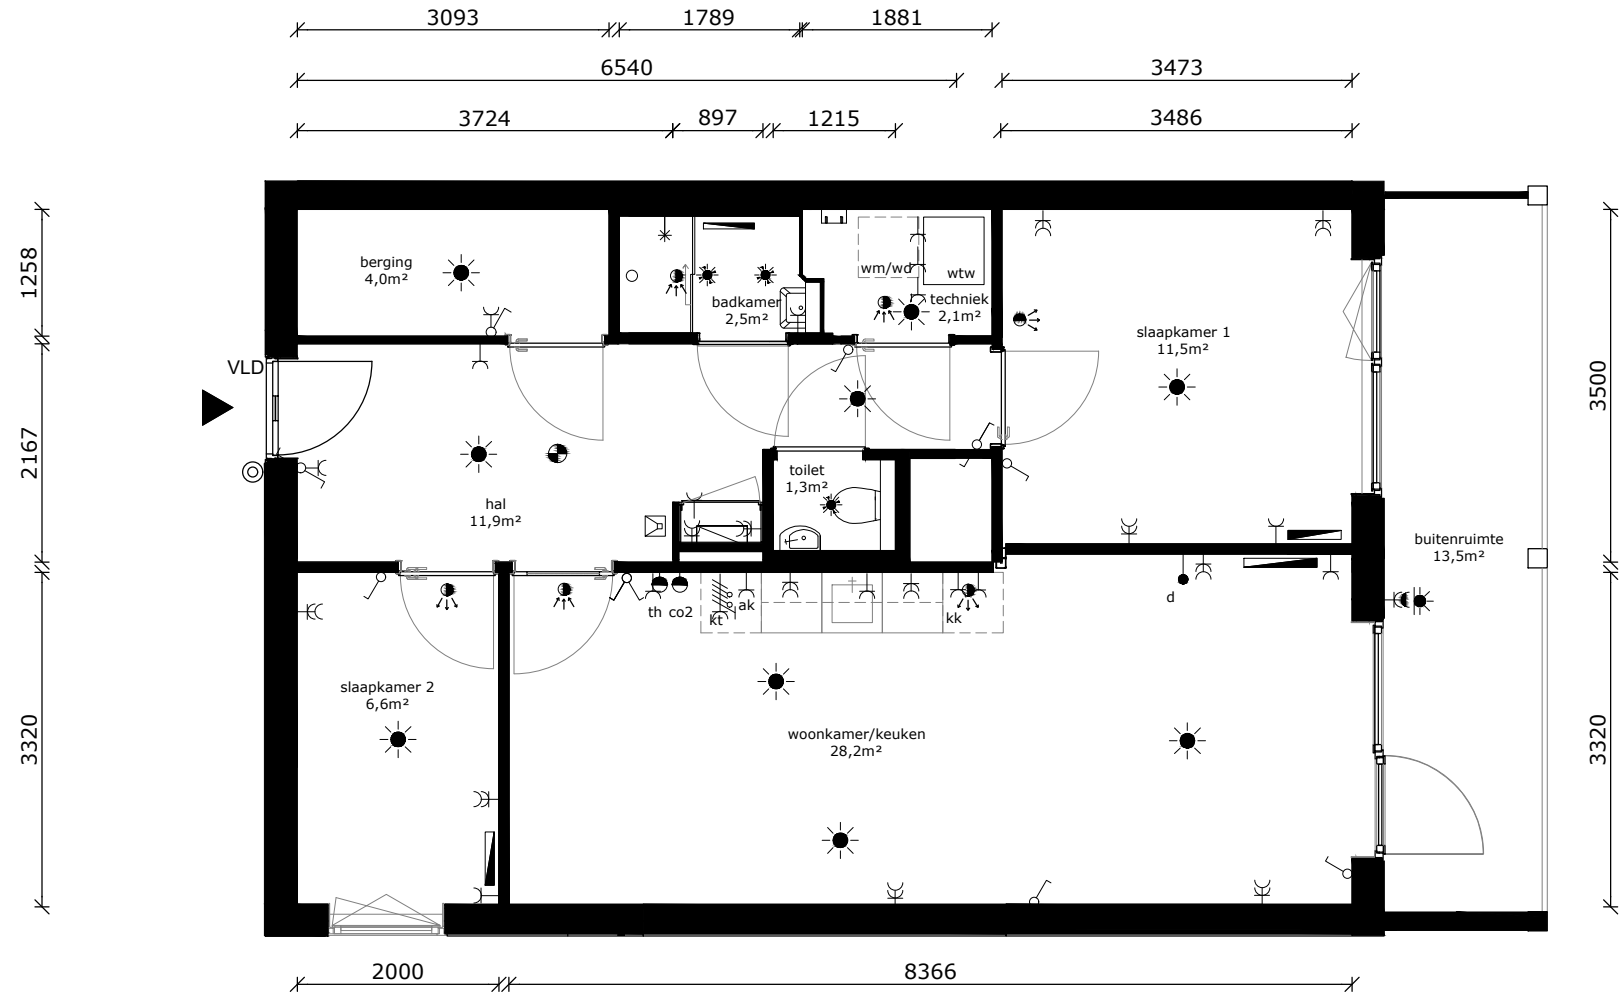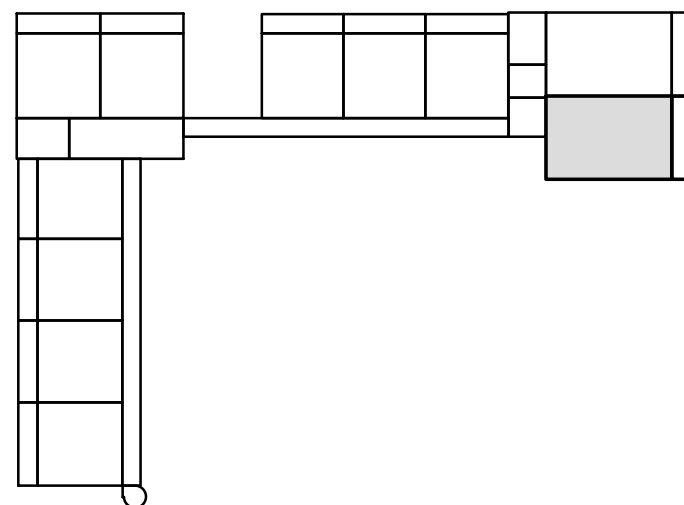

COMPLEX : 11380000
 ADRES : Marowijne 20
 BOUWJAAR : 2026
 OPMERKING : kleine afwijkingen mogelijk
 Aan deze tekeningen kunnen geen rechten worden ontleend

WONINGTYPE : D SH
 VERDIEPING : 2e verdieping
 AANTAL KAMERS : 3
 STATUS : definitief
 DATUM : 23-04-2026



TECHNISCHE GEGEVENS

Omschrijving	Rc (m2.K/W)
begane grondvloer	>3,70
gevels	>4,70
dak	>6,30
Energielabel	A++

Wijze van ventileren: mechanische af- en toevoer d.m.v. wtw-unit geïntegreerd in warmtepomp

Wijze van verwarmen: elektrische convectoren en tapwater middels warmtepomp


Omschrijving vloeroppervlakte (NVO)

hal	5,8 m ²
woonkamer	18,4 m ²
keuken	5,6 m ²
slaapkamer 1	11,5 m ²
badkamer	2,5 m ²
techniek	2,0 m ²


Totaal GO / GBO 47,3 m²
(dit is inclusief de wanden)

buitenruimte ca 10,8 m²

lengte keukenblok 1800mm

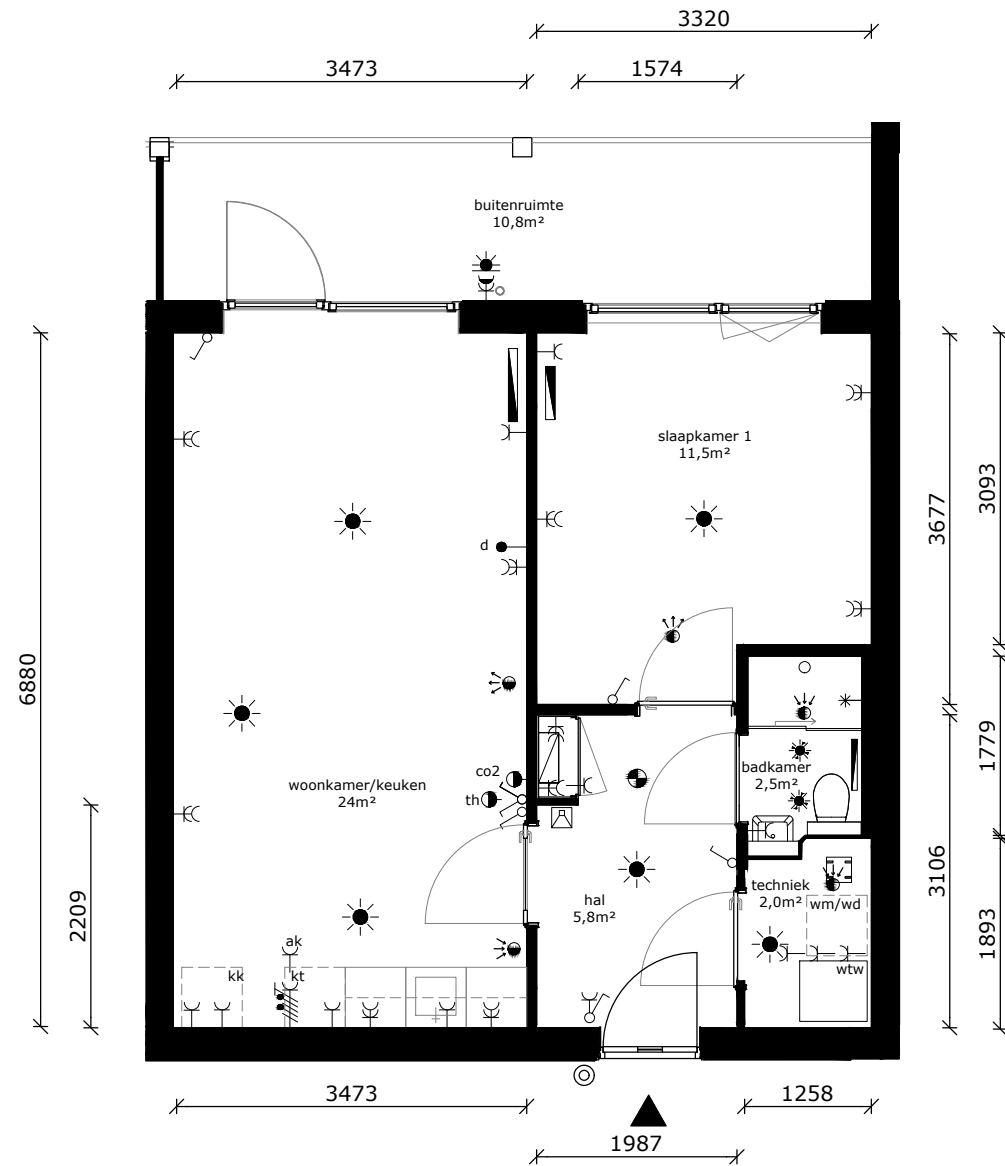

	wandlichtpunt
	plafondlichtpunt
	plafondlichtpunt op bewegingssensor
	wandcontactdoos dubbel geaard
	wandcontactdoos enkel geaard
	wandcontactdoos tbv afzuigkap
	schakelaar
	wisselschakelaar
	serieschakelaar
	data/cai-aansluiting
	thermostaat
	mv-bediening
	vrijloopdranger
	drukknop bel
	intercom
	meterkast
	perilexaansl. (tbv kooktoestel)
	tbv aansluiting doucheceel / toilet
	elektrische radiator
	rookmelder
	af- / toevoerpunt tbv mv
	warmte afleverset
	wtw - installatie
	kooktoestel (opstelplaats)
	wasmachine (opstelplaats)
	wasdroger (opstelplaats)
	koelkast (opstelplaats)

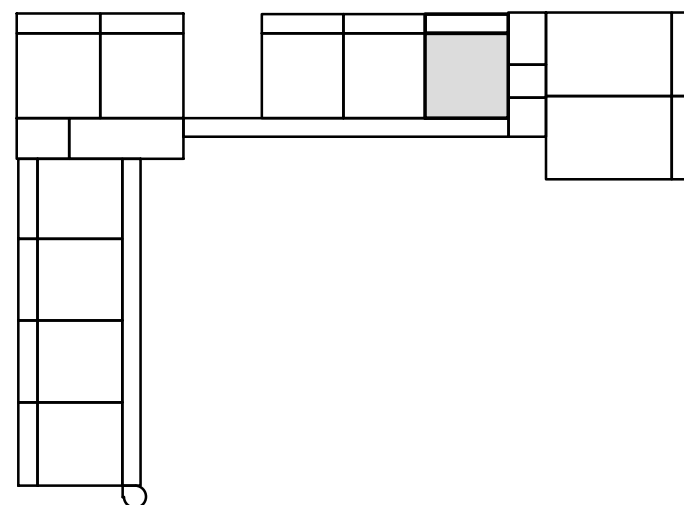

COMPLEX : 11380000
 ADRES : Marowijne 22
 BOUWJAAR : 2026
 OPMERKING : kleine afwijkingen mogelijk
 Aan deze tekeningen kunnen geen rechten worden ontleend

WONINGTYPE : Csp SH
 VERDIEPING : 2e verdieping
 AANTAL KAMERS : 2
 STATUS : definitief
 DATUM : 23-04-2026



TECHNISCHE GEGEVENS

Omschrijving	Rc (m2.K/W)
begane grondvloer	>3,70
gevels	>4,70
dak	>6,30
Energielabel	A++

Wijze van ventileren: mechanische af- en toevoer d.m.v. wtw-unit geïntegreerd in warmtepomp

Wijze van verwarmen: elektrische convectoren en tapwater middels warmtepomp


Omschrijving vloeroppervlakte (NVO)

hal	5,8 m ²
woonkamer	18,4 m ²
keuken	5,6 m ²
slaapkamer 1	11,6 m ²
badkamer	2,5 m ²
techniek	2,1 m ²


Totaal GO / GBO 47,5 m²
(dit is inclusief de wanden)

buitenruimte ca 10,8 m²

lengte keukenblok 1800mm

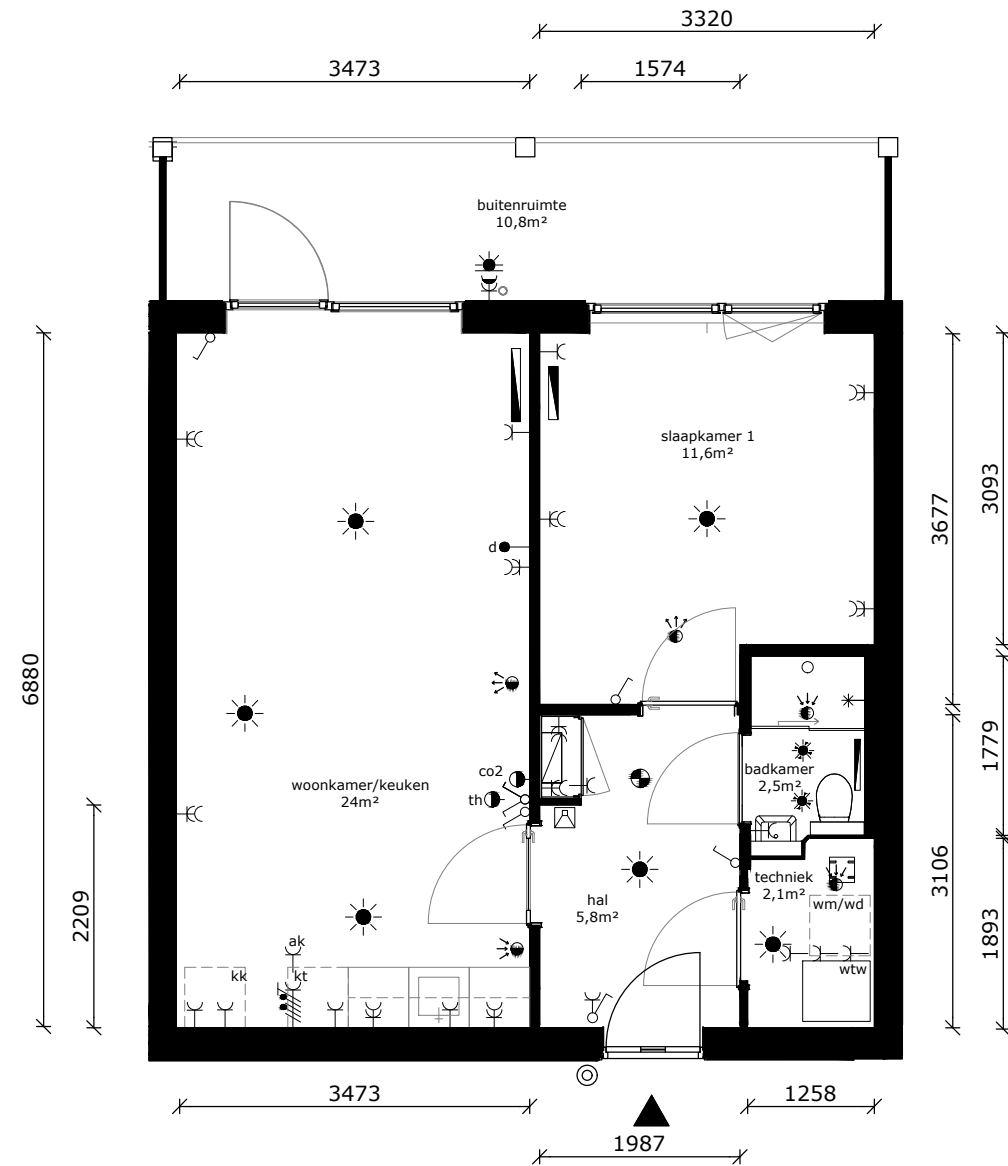

	wandlichtpunt
	plafondlichtpunt
	plafondlichtpunt op bewegingssensor
	wandcontactdoos dubbel geaard
	wandcontactdoos enkel geaard
	wandcontactdoos tbv afzuigkap
	schakelaar
	wisselschakelaar
	serieschakelaar
	data/cai-aansluiting
	thermostaat
	mv-bediening
	vrijloopdranger
	drukknoop bel
	intercom
	meterkast
	perilexaansl. (tbv kooktoestel)
	tbv aansluiting doucheceel / toilet
	elektrische radiator
	rookmelder
	af- / toevoerpunt tbv mv
	warmte afleverset
	wtw - installatie
	kooktoestel (opstelplaats)
	wasdroger (opstelplaats)
	wasmachine (opstelplaats)
	koelkast (opstelplaats)

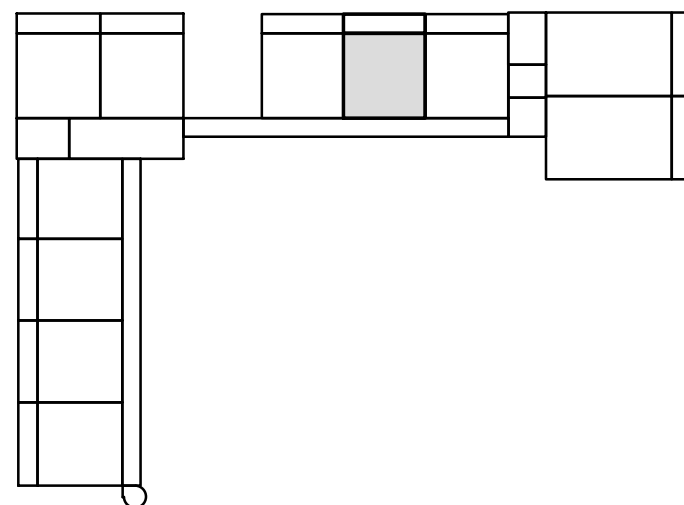

COMPLEX : 11380000
 ADRES : Marowijne 24
 BOUWJAAR : 2026
 OPMERKING : kleine afwijkingen mogelijk
 Aan deze tekeningen kunnen geen rechten worden ontleend

WONINGTYPE : Csp SH
 VERDIEPING : 2e verdieping
 AANTAL KAMERS : 2
 STATUS : definitief
 DATUM : 23-04-2026



TECHNISCHE GEGEVENS

Omschrijving	Rc (m2.K/W)
begane grondvloer	>3,70
gevels	>4,70
dak	>6,30
Energielabel	A++

Wijze van ventileren: mechanische af- en toevoer d.m.v. wtw-unit geïntegreerd in warmtepomp

Wijze van verwarmen: elektrische convectoren en tapwater middels warmtepomp

4 stuks pv-panelen met een maximaal vermogen van 435~455 Wp


Omschrijving vloeroppervlakte (NVO)

hal	5,8 m ²
woonkamer	18,2 m ²
keuken	5,6 m ²
slaapkamer 1	11,6 m ²
badkamer	2,5 m ²
techniek	2,1 m ²


Totaal GO / GBO 47,3 m²
(dit is inclusief de wanden)

buitenruimte ca 10,8 m²

lengte keukenblok 1800mm

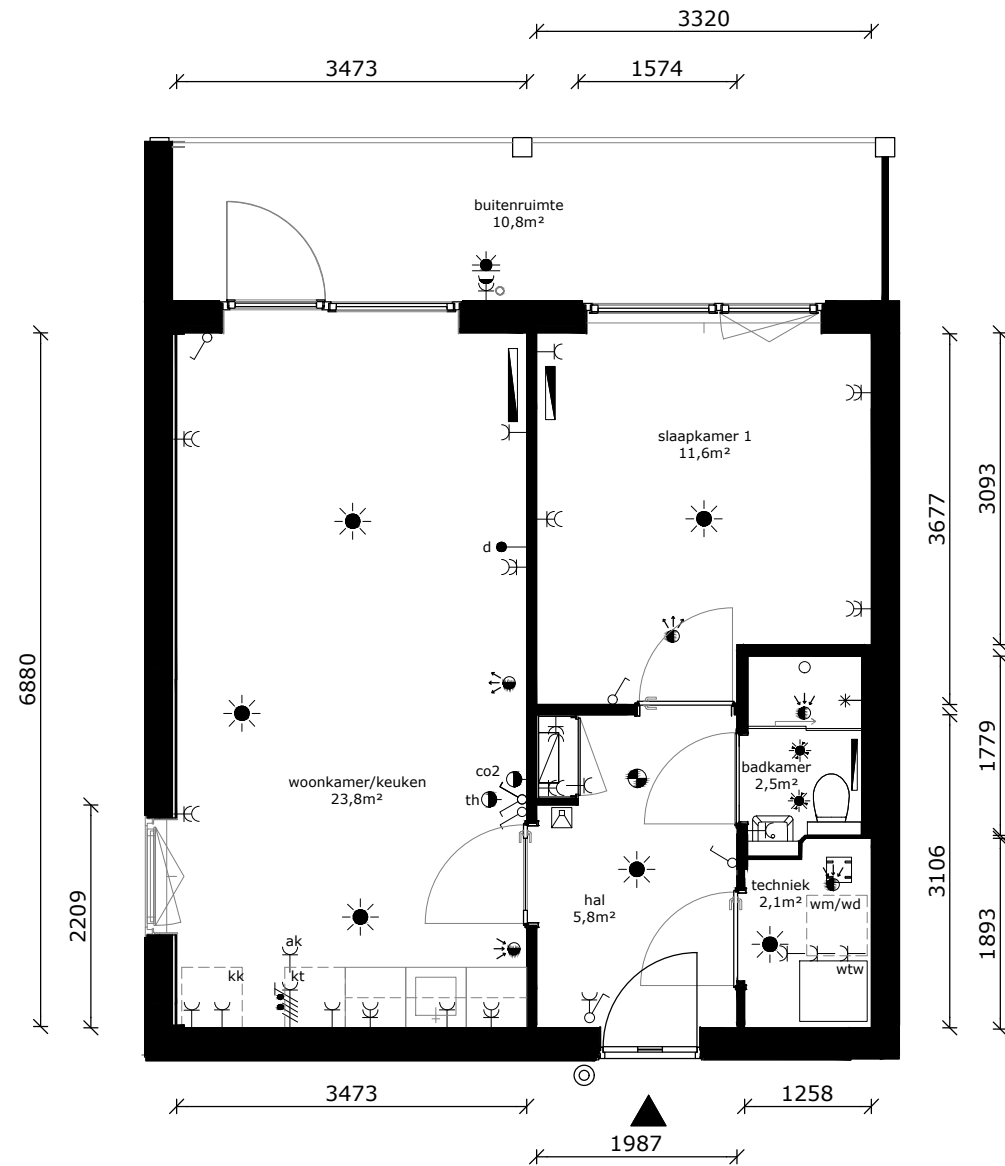

	wandlichtpunt
	plafondlichtpunt
	plafondlichtpunt op bewegingssensor
	wandcontactdoos dubbel geaard
	wandcontactdoos enkel geaard
	wandcontactdoos tbv afzuigkap
	schakelaar
	wisselschakelaar
	serieschakelaar
	data/cai-aansluiting
	thermostaat
	mv-bediening
	vrijloopdranger
	drukknoop bel
	intercom
	meterkast
	perilexaansl. (tbv kooktoestel)
	tbv aansluiting doucheceel / toilet
	elektrische radiator
	rookmelder
	af- / toevoerpunt tbv mv
	warmte afleverset
	wtw - installatie
	kooktoestel (opstelplaats)
	wasdroger (opstelplaats)
	wasmachine (opstelplaats)
	koelkast (opstelplaats)

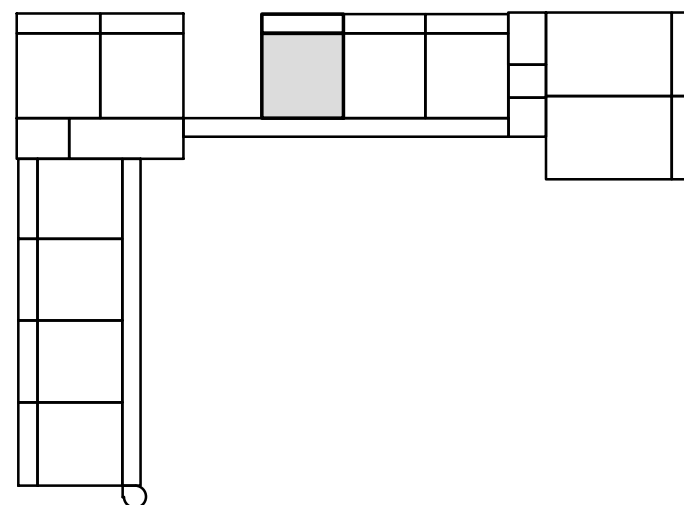

COMPLEX : 11380000
 ADRES : Marowijne 26
 BOUWJAAR : 2026
 OPMERKING : kleine afwijkingen mogelijk
 Aan deze tekeningen kunnen geen rechten worden ontleend

WONINGTYPE : Csp SH
 VERDIEPING : 3e verdieping
 AANTAL KAMERS : 2
 STATUS : definitief
 DATUM : 23-04-2026



TECHNISCHE GEGEVENS

Omschrijving	Rc (m2.K/W)
begane grondvloer	>3,70
gevels	>4,70
dak	>6,30
Energielabel	A++

Wijze van ventileren: mechanische af- en toevoer d.m.v. wtw-unit geïntegreerd in warmtepomp

Wijze van verwarmen: elektrische convectoren en tapwater middels warmtepomp

4 stuks pv-panelen met een maximaal vermogen van 435~455 Wp

Omschrijving vloeroppervlakte (NVO)



hal	11,9 m ²
woonkamer	22,6 m ²
keuken	5,6 m ²
slaapkamer 1	11,5 m ²
slaapkamer 2	6,7 m ²
badkamer	2,5 m ²
techniek	2,1 m ²
berging	4,0 m ²

Totaal GO / GBO (dit is inclusief de wanden) 71,4 m²

buitenruimte ca 13,5 m²

lengte keukenblok 1800mm

	wandlichtpunt
	plafondlichtpunt
	plafondlichtpunt op bewegingssensor
	wandcontactdoos dubbel geaard
	wandcontactdoos enkel geaard
	wandcontactdoos tbv afzuigkap
	schakelaar
	wisselschakelaar
	serieschakelaar
	data/cai-aansluiting
	thermostaat
	mv-bediening
	vrijloopdranger
	drukknop bel
	intercom
	meterkast
	perilexaansl. (tbv kooktoestel)
	tbv aansluiting doucheceel / toilet
	elektrische radiator
	rookmelder
	af- / toevoerpunt tbv mv
	warmte afleverset
	wtw - installatie
	kt kooktoestel (opstelplaats)
	wd wasdroger (opstelplaats)
	wm wasmachine (opstelplaats)
	kk koelkast (opstelplaats)

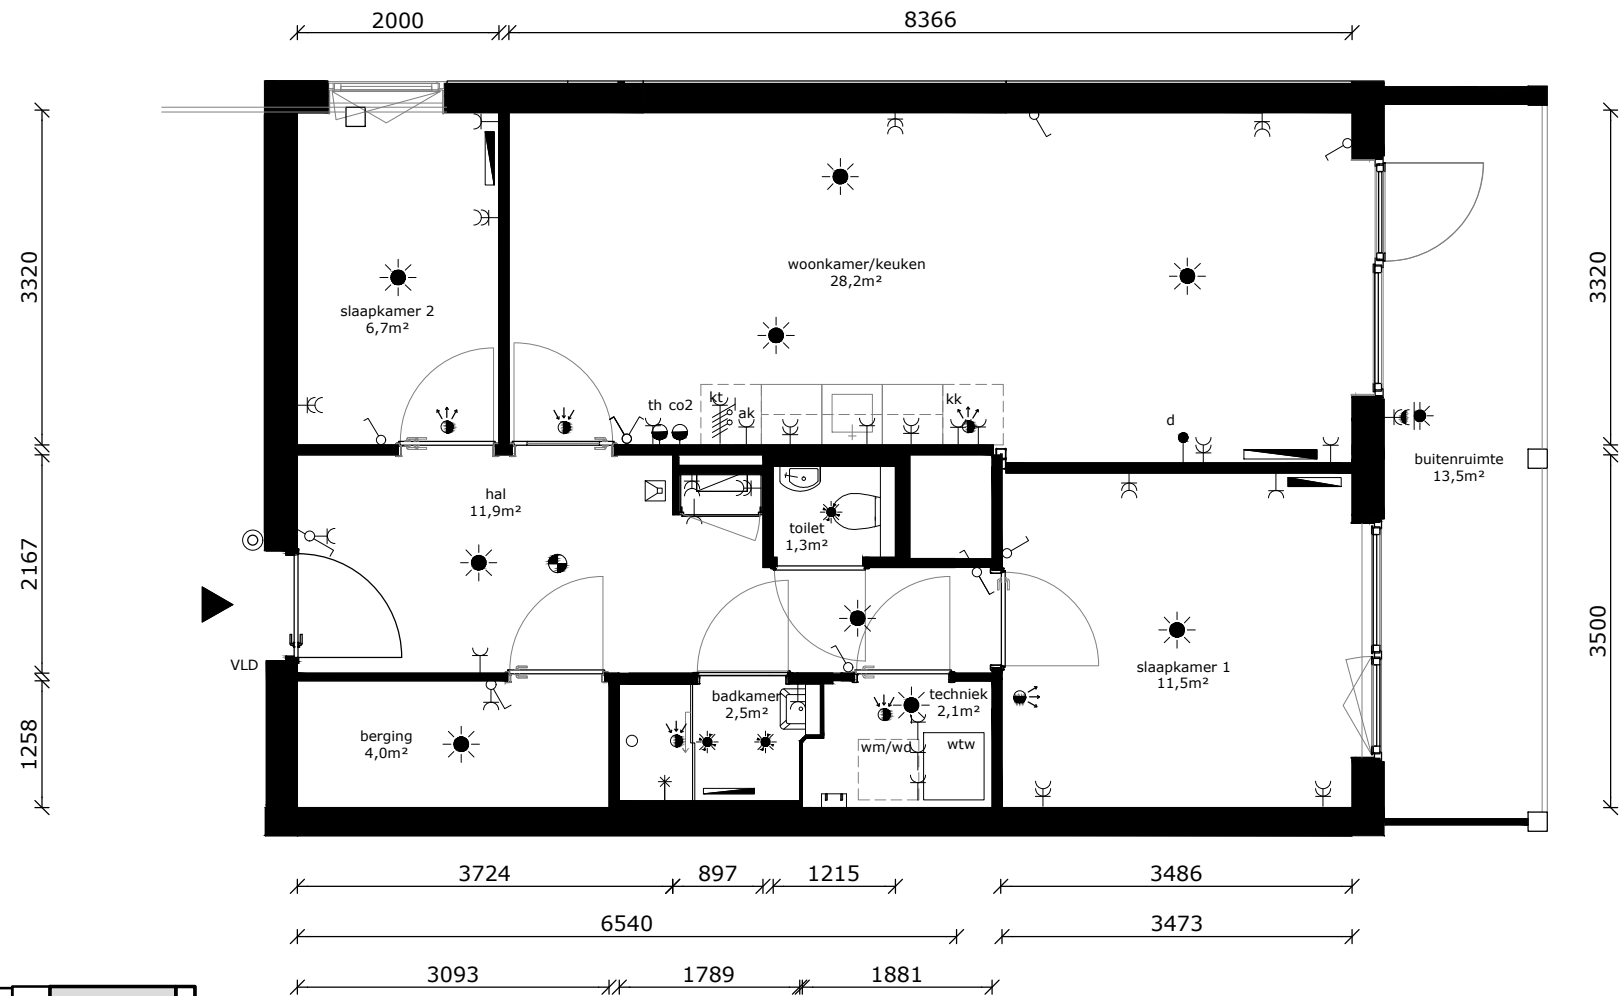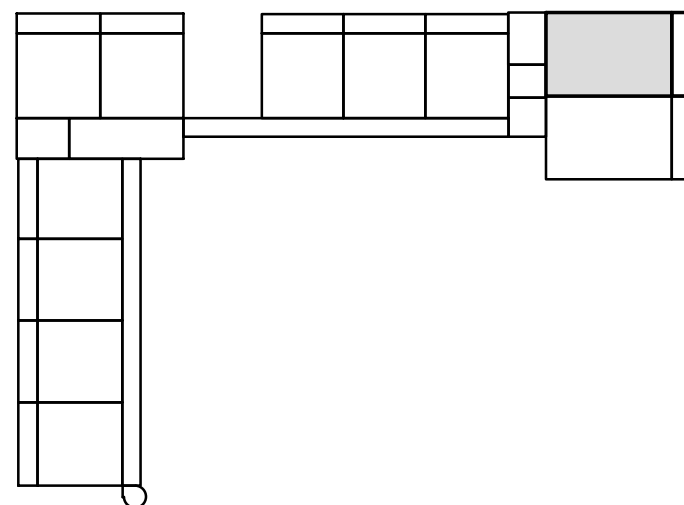

COMPLEX : 11380000
 ADRES : Marowijne 28
 BOUWJAAR : 2026
 OPMERKING : kleine afwijkingen mogelijk
 Aan deze tekeningen kunnen geen rechten worden ontleend

WONINGTYPE : D SH
 VERDIEPING : 3e verdieping
 AANTAL KAMERS : 3
 STATUS : definitief
 DATUM : 23-04-2026



TECHNISCHE GEGEVENS

Omschrijving	Rc (m2.K/W)
begane grondvloer	>3,70
gevels	>4,70
dak	>6,30
Energielabel	A++



Wijze van ventileren: mechanische af- en toevoer d.m.v. wtw-unit geïntegreerd in warmtepomp

Wijze van verwarmen: elektrische convectoren en tapwater middels warmtepomp

4 stuks pv-panelen met een maximaal vermogen van 435~455 Wp

Omschrijving	vloeroppervlakte (NVO)
hal	11,9 m ²
woonkamer	22,6 m ²
keuken	5,6 m ²
slaapkamer 1	11,5 m ²
slaapkamer 2	6,6 m ²
badkamer	2,5 m ²
techniek	2,1 m ²
berging	4,0 m ²
Totaal GO / GBO (dit is inclusief de wanden)	71,4 m²
buitenruimte	ca 13,5 m ²
lengte keukenblok	1800mm

	wandlichtpunt
	plafondlichtpunt
	plafondlichtpunt op bewegingssensor
	wandcontactdoos dubbel geaard
	wandcontactdoos enkel geaard
	wandcontactdoos tbv afzuigkap
	schakelaar
	wisselschakelaar
	serieschakelaar
	data/cai-aansluiting
	thermostaat
	mv-bediening
	vrijloopdranger
	drukknop bel
	intercom
	meterkast
	perilexaansl. (tbv kooktoestel)
	tbv aansluiting doucheceel / toilet
	elektrische radiator
	rookmelder
	af- / toevoerpunt tbv mv
	warmte afleverset
	wtw - installatie
	kt kooktoestel (opstelplaats)
	wd wasdroger (opstelplaats)
	wm wasmachine (opstelplaats)
	kk koelkast (opstelplaats)

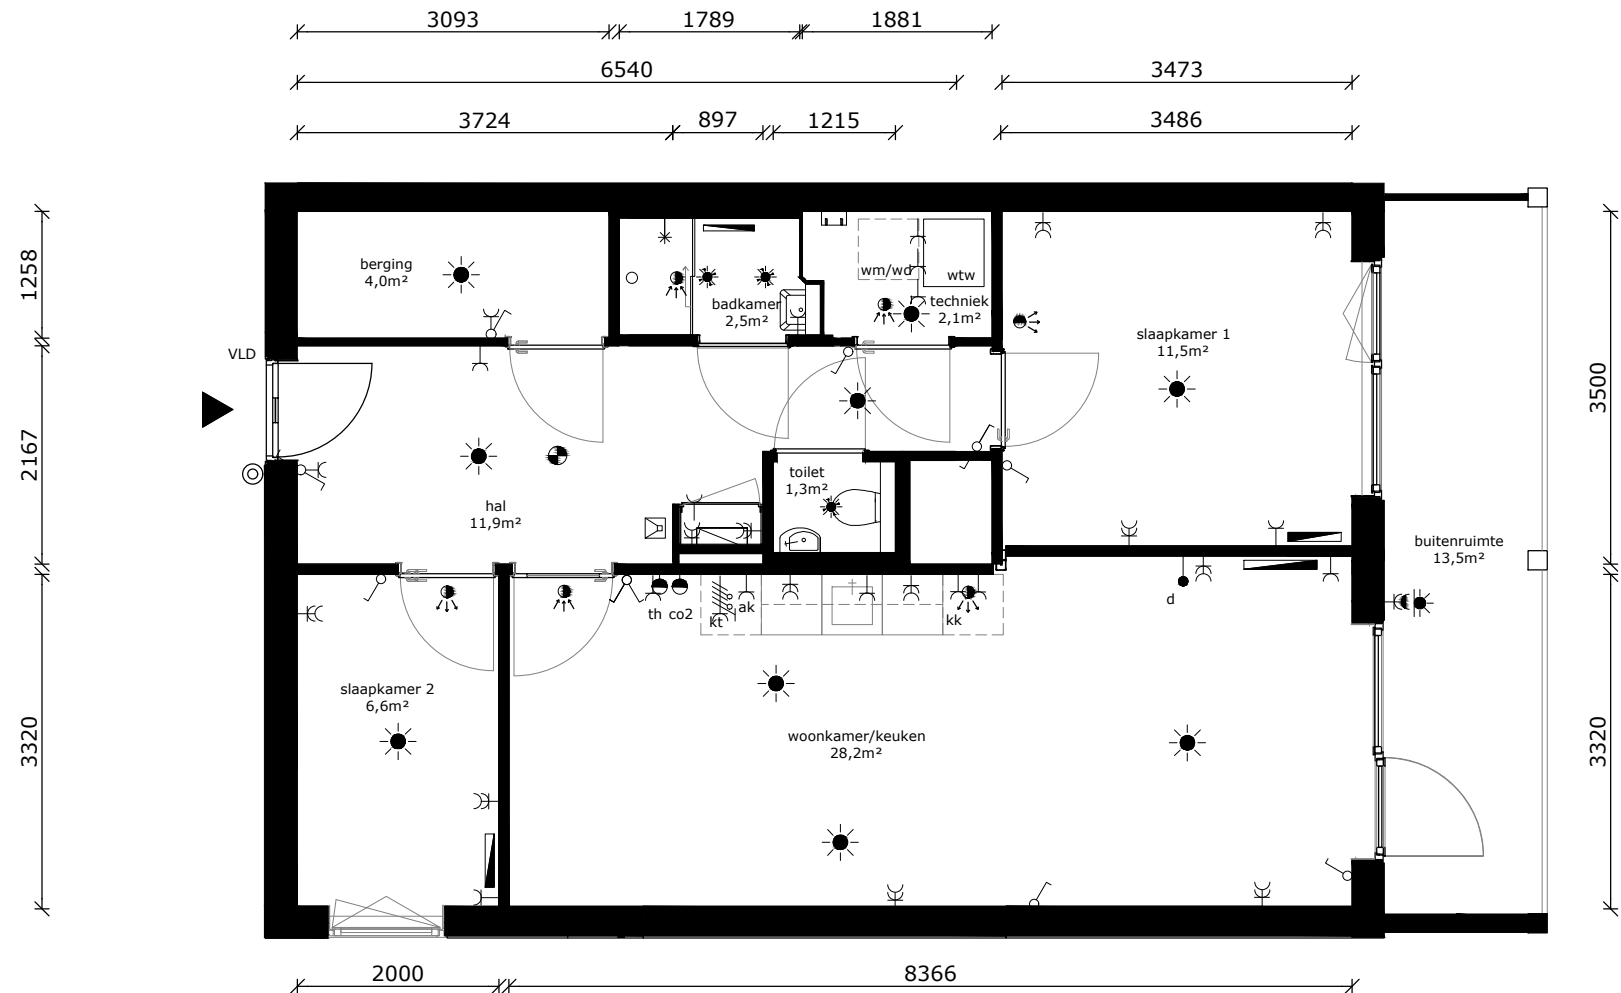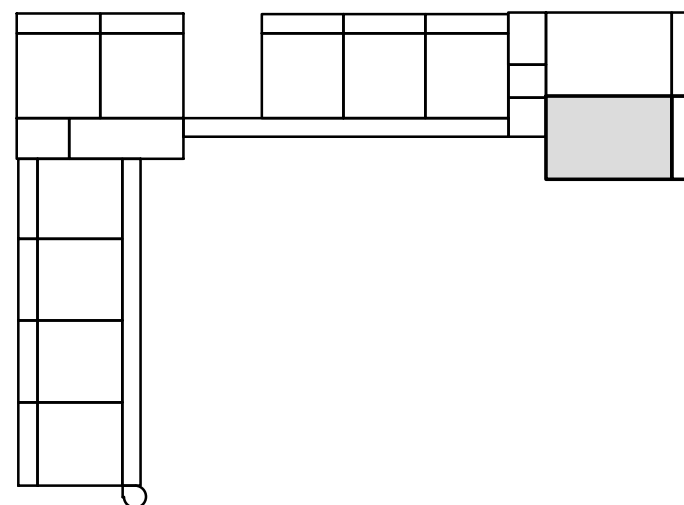

COMPLEX : 11380000
 ADRES : Marowijne 30
 BOUWJAAR : 2026
 OPMERKING : kleine afwijkingen mogelijk
 Aan deze tekeningen kunnen geen rechten worden ontleend

WONINGTYPE : D SH
 VERDIEPING : 3e verdieping
 AANTAL KAMERS : 3
 STATUS : definitief
 DATUM : 23-04-2026



TECHNISCHE GEGEVENS

Omschrijving	Rc (m2.K/W)
begane grondvloer	>3,70
gevels	>4,70
dak	>6,30
Energie label	A++

Wijze van ventileren: mechanische af- en toevoer d.m.v. wtw-unit geïntegreerd in warmtepomp

Wijze van verwarmen: elektrische convectoren en tapwater middels warmtepomp

4 stuks pv-panelen met een maximaal vermogen van 435~455 Wp


Omschrijving vloeroppervlakte (NVO)

hal	5,8 m ²
woonkamer	18,4 m ²
keuken	5,6 m ²
slaapkamer 1	11,5 m ²
badkamer	2,5 m ²
techniek	2,0 m ²


Totaal GO / GBO 47,3 m²
(dit is inclusief de wanden)

buitenruimte ca 10,8 m²

lengte keukenblok 1800mm

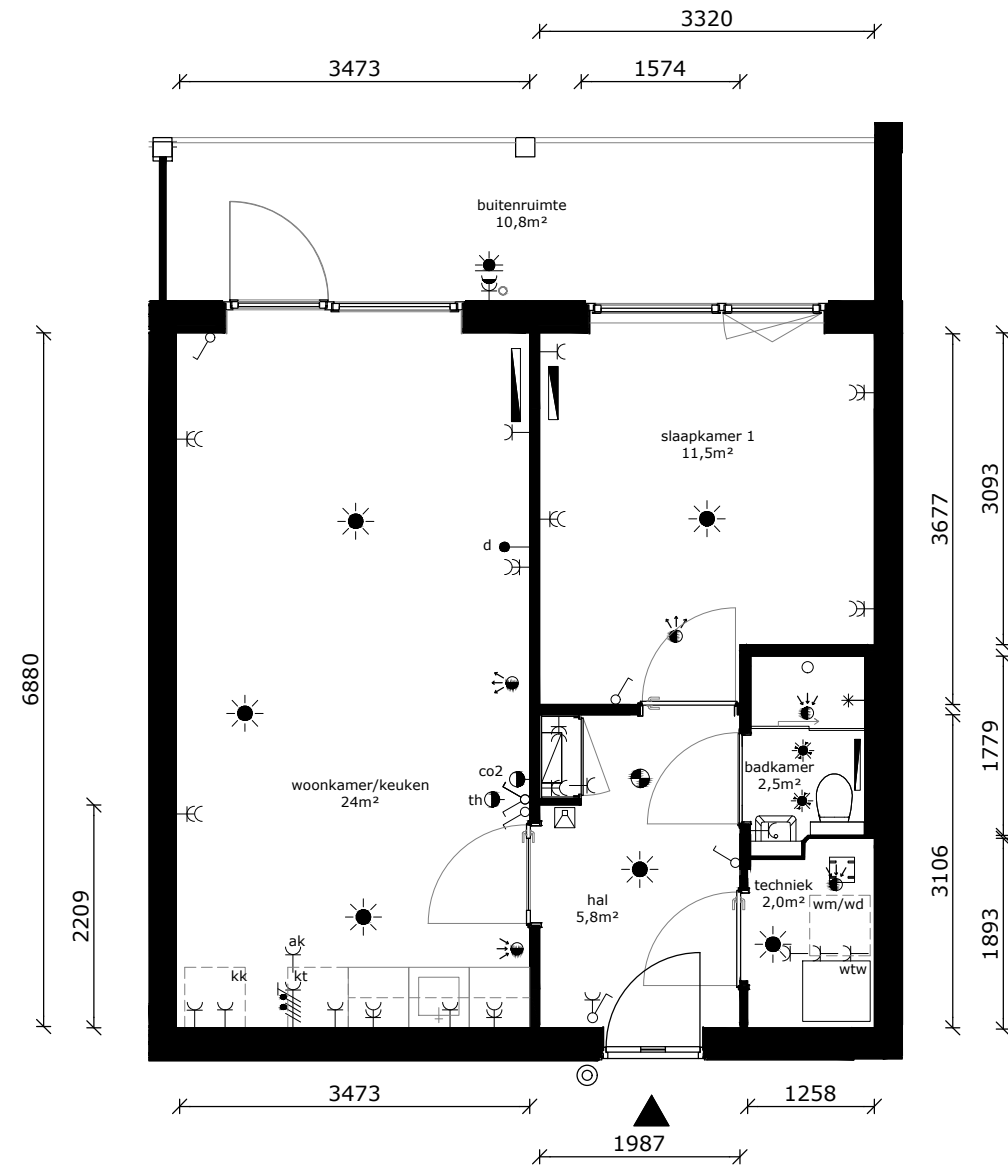

	wandlichtpunt
	plafondlichtpunt
	plafondlichtpunt op bewegingssensor
	wandcontactdoos dubbel geaard
	wandcontactdoos enkel geaard
	wandcontactdoos tbv afzuigkap
	schakelaar
	wisselschakelaar
	serieschakelaar
	data/cai-aansluiting
	thermostaat
	mv-bediening
	vrijloopdranger
	drukknop bel
	intercom
	meterkast
	perilexaansl. (tbv kooktoestel)
	tbv aansluiting doucheceel / toilet
	elektrische radiator
	rookmelder
	af- / toevoerpunt tbv mv
	warmte afleverset
	wtw - installatie
	kooktoestel (opstelplaats)
	wasdroger (opstelplaats)
	wasmachine (opstelplaats)
	koelkast (opstelplaats)

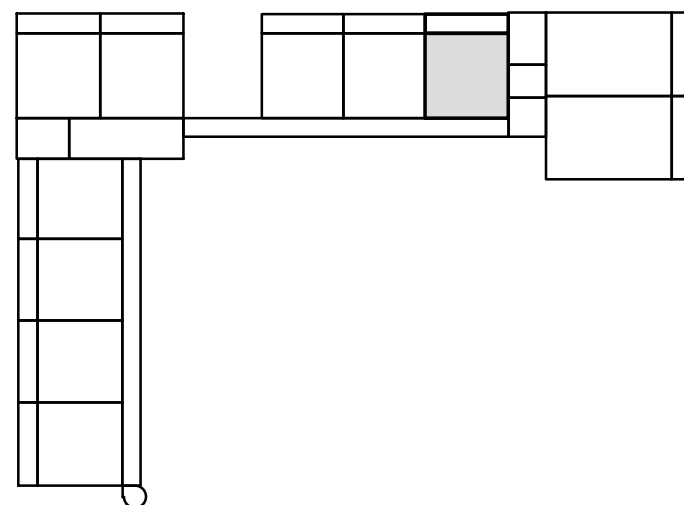

COMPLEX : 11380000
 ADRES : Marowijne 32
 BOUWJAAR : 2026
 OPMERKING : kleine afwijkingen mogelijk
 Aan deze tekeningen kunnen geen rechten worden ontleend

WONINGTYPE : Csp SH
 VERDIEPING : 3e verdieping
 AANTAL KAMERS : 2
 STATUS : definitief
 DATUM : 23-04-2026



TECHNISCHE GEGEVENS

Omschrijving	Rc (m2.K/W)
begane grondvloer	>3,70
gevels	>4,70
dak	>6,30
Energielabel	A++

Wijze van ventileren: mechanische af- en toevoer d.m.v. wtw-unit geïntegreerd in warmtepomp

Wijze van verwarmen: elektrische convectoren en tapwater middels warmtepomp

4 stuks pv-panelen met een maximaal vermogen van 435~455 Wp


Omschrijving vloeroppervlakte (NVO)

hal	5,8 m ²
woonkamer	18,4 m ²
keuken	5,6 m ²
slaapkamer 1	11,6 m ²
badkamer	2,5 m ²
techniek	2,1 m ²


Totaal GO / GBO 47,5 m²
(dit is inclusief de wanden)

buitenruimte ca 10,8 m²

lengte keukenblok 1800mm

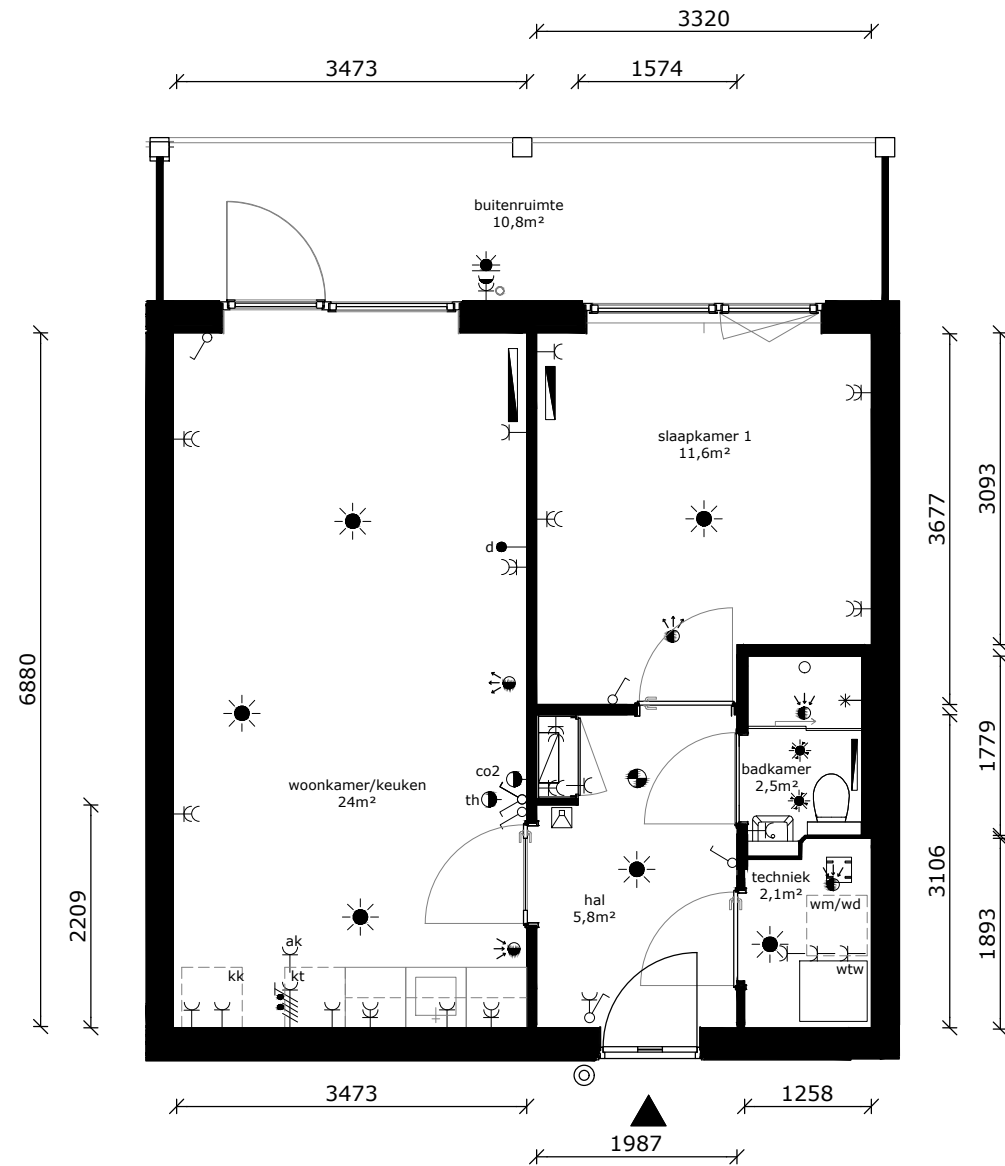

	wandlichtpunt
	plafondlichtpunt
	plafondlichtpunt op bewegingssensor
	wandcontactdoos dubbel geaard
	wandcontactdoos enkel geaard
	wandcontactdoos tbv afzuigkap
	schakelaar
	wisselschakelaar
	serieschakelaar
	data/cai-aansluiting
	thermostaat
	mv-bediening
	vrijloopdranger
	drukknoop bel
	intercom
	meterkast
	perilexaansl. (tbv kooktoestel)
	tbv aansluiting doucheceel / toilet
	elektrische radiator
	rookmelder
	af- / toevoerpunt tbv mv
	warmte afleverset
	wtw - installatie
	kooktoestel (opstelplaats)
	wasdroger (opstelplaats)
	wasmachine (opstelplaats)
	koelkast (opstelplaats)

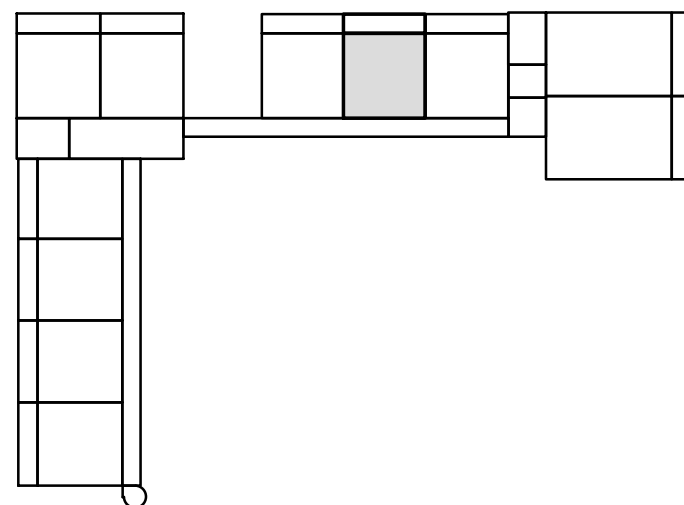

COMPLEX : 11380000
 ADRES : Marowijne 34
 BOUWJAAR : 2026
 OPMERKING : kleine afwijkingen mogelijk
 Aan deze tekeningen kunnen geen rechten worden ontleend

WONINGTYPE : Csp SH
 VERDIEPING : 3e verdieping
 AANTAL KAMERS : 2
 STATUS : definitief
 DATUM : 23-04-2026



TECHNISCHE GEGEVENS

Omschrijving	Rc (m2.K/W)
begane grondvloer	>3,70
gevels	>4,70
dak	>6,30
Energie label	A++

Wijze van ventileren: mechanische af- en toevoer d.m.v. wtw-unit geïntegreerd in warmtepomp

Wijze van verwarmen: elektrische convectoren en tapwater middels warmtepomp

4 stuks pv-panelen met een maximaal vermogen van 435~455 Wp


Omschrijving vloeroppervlakte (NVO)

hal	5,8 m ²
woonkamer	18,2 m ²
keuken	5,6 m ²
slaapkamer 1	11,6 m ²
badkamer	2,5 m ²
techniek	2,1 m ²


Totaal GO / GBO 47,3 m²
(dit is inclusief de wanden)

buitenruimte ca 10,8 m²

lengte keukenblok 1800mm

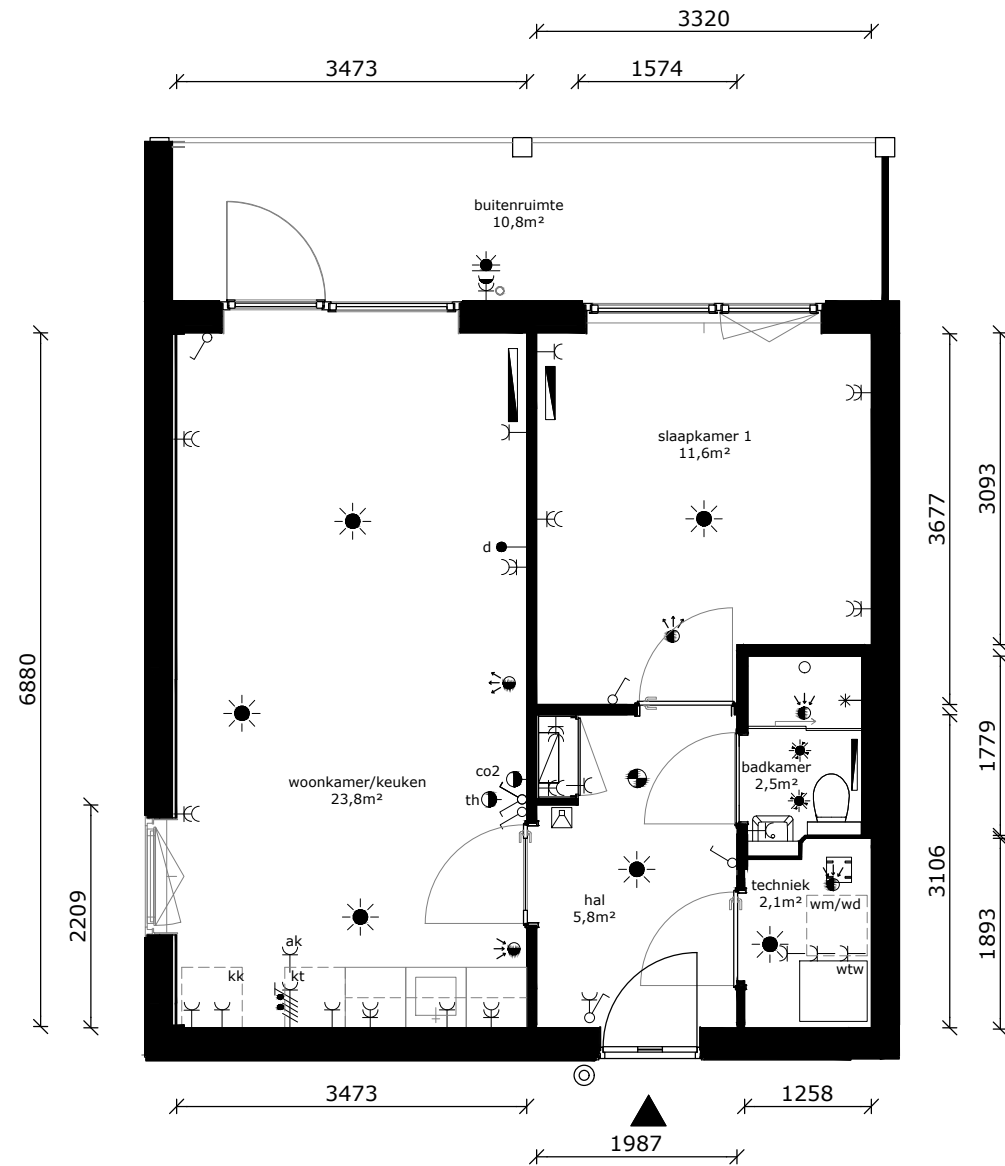

	wandlichtpunt
	plafondlichtpunt
	plafondlichtpunt op bewegingssensor
	wandcontactdoos dubbel geaard
	wandcontactdoos enkel geaard
	wandcontactdoos tbv afzuigkap
	schakelaar
	wisselschakelaar
	serieschakelaar
	data/cai-aansluiting
	thermostaat
	mv-bediening
	vrijloofdranger
	drukknoop bel
	intercom
	meterkast
	perilexaansl. (tbv kooktoestel)
	tbv aansluiting doucheceel / toilet
	elektrische radiator
	rookmelder
	af- / toevoerpunt tbv mv
	warmte afleverset
	wtw - installatie
	kooktoestel (opstelplaats)
	wasdroger (opstelplaats)
	wasmachine (opstelplaats)
	koelkast (opstelplaats)

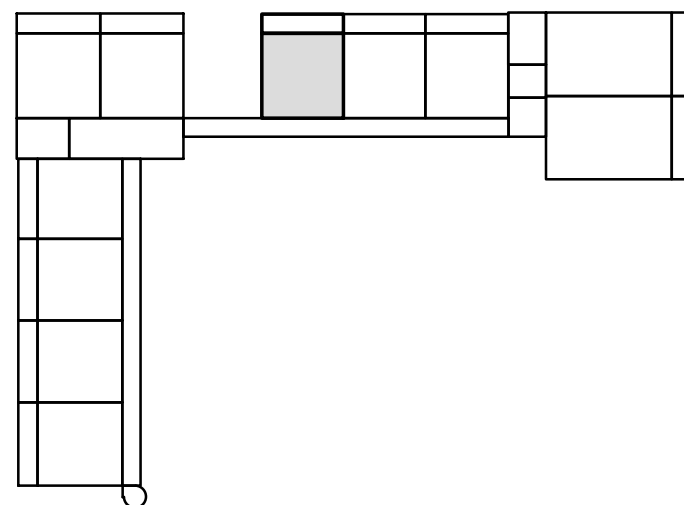

COMPLEX : 11380000
 ADRES : Marowijne 36
 BOUWJAAR : 2026
 OPMERKING : kleine afwijkingen mogelijk
 Aan deze tekeningen kunnen geen rechten worden ontleend

WONINGTYPE : Csp SH
 VERDIEPING : 3e verdieping
 AANTAL KAMERS : 2
 STATUS : definitief
 DATUM : 23-04-2026




TECHNISCHE GEGEVENS

Omschrijving	Rc (m2.K/W)
begane grondvloer	>3,70
gevels	>4,70
dak	>6,30
Energielabel	A++


Wijze van ventileren: mechanische af- en toevoer d.m.v. wtw-unit geïntegreerd in warmtepomp

Wijze van verwarmen: elektrische convectoren en tapwater middels warmtepomp

Omschrijving	vloeroppervlakte (NVO)
hal	11,9 m ²
woonkamer	22,8 m ²
keuken	5,6 m ²
slaapkamer 1	11,5 m ²
slaapkamer 2	6,6 m ²
badkamer	2,5 m ²
techniek	2,1 m ²
berging	4,0 m ²
Totaal GO / GBO	71,7 m²
(dit is inclusief de wanden)	
buitenruimte	ca 10,8 & 13,5m ²
lengte keukenblok	1800mm

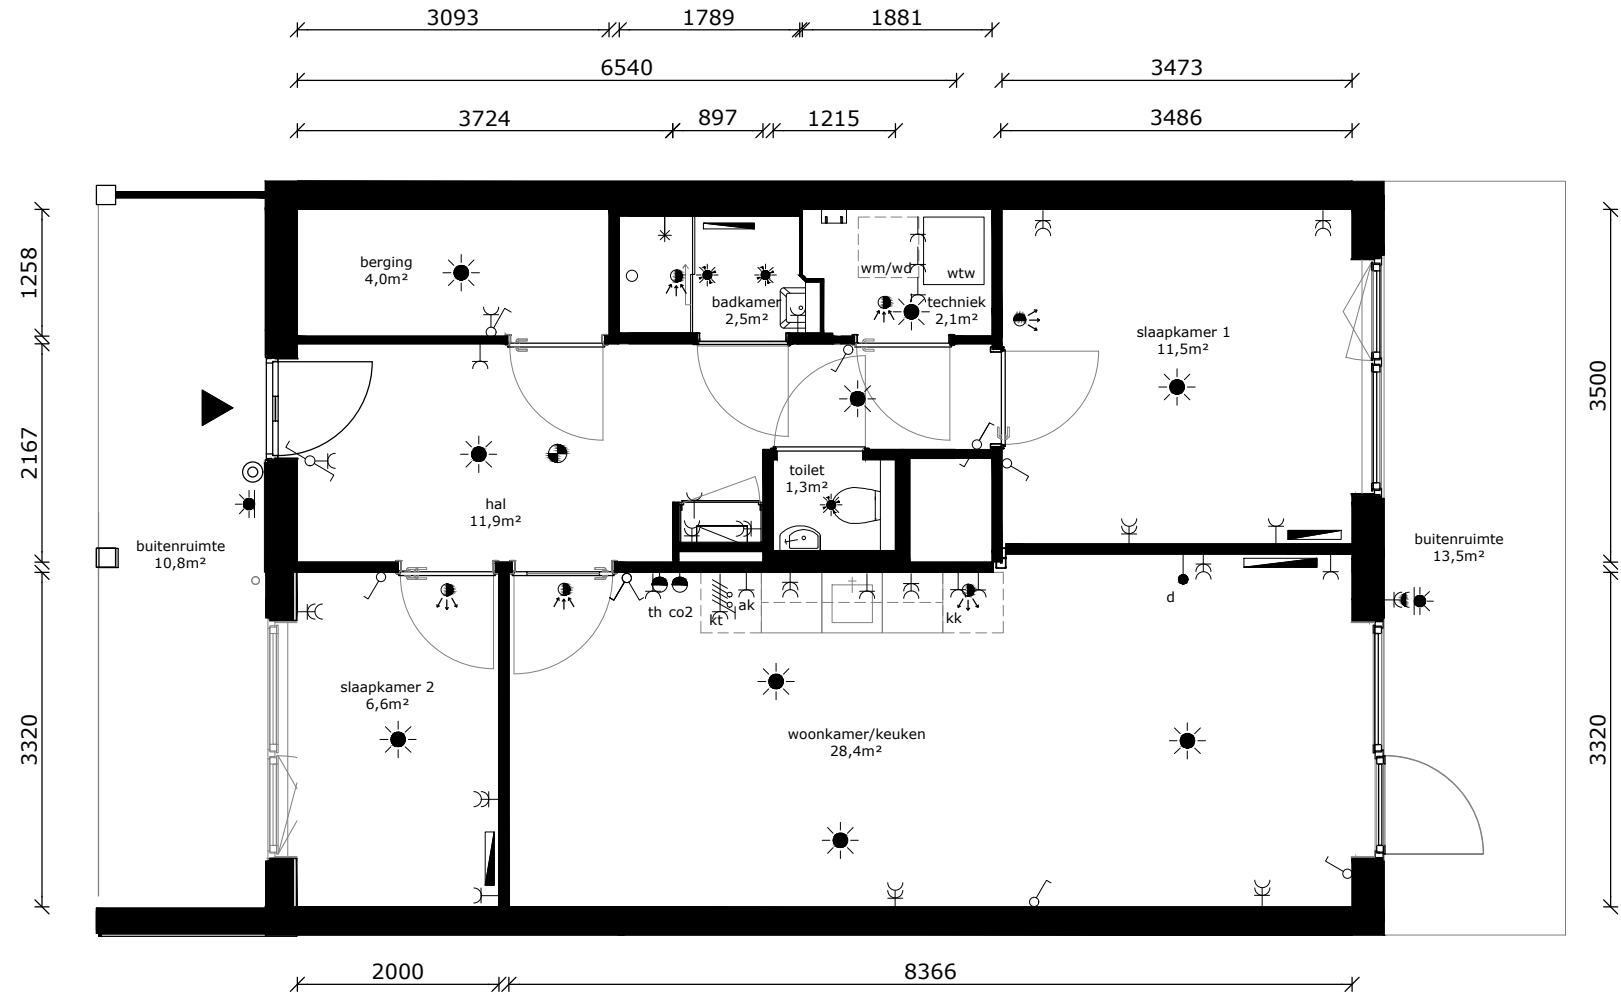

- wandlichtpunt
- plafondlichtpunt
- plafondlichtpunt op bewegingssensor
- wandcontactdoos dubbel geaard
- wandcontactdoos enkel geaard
- wandcontactdoos tbv afzuigkap
- schakelaar
- wisselschakelaar
- serieschakelaar
- data/cai-aansluiting
- thermostaat
- mv-bediening
- vrijloopdranger
- drukknop bel
- intercom
- meterkast
- perilexaansl. (tbv kooktoestel)
- tbv aansluiting doucheceel / toilet
- elektrische radiator
- rookmelder
- af- / toevoerpunt tbv mv
- warmte afleverst
- wtw - installatie
- kooktoestel (opstelplaats)
- wasdroger (opstelplaats)
- wasmachine (opstelplaats)
- koelkast (opstelplaats)

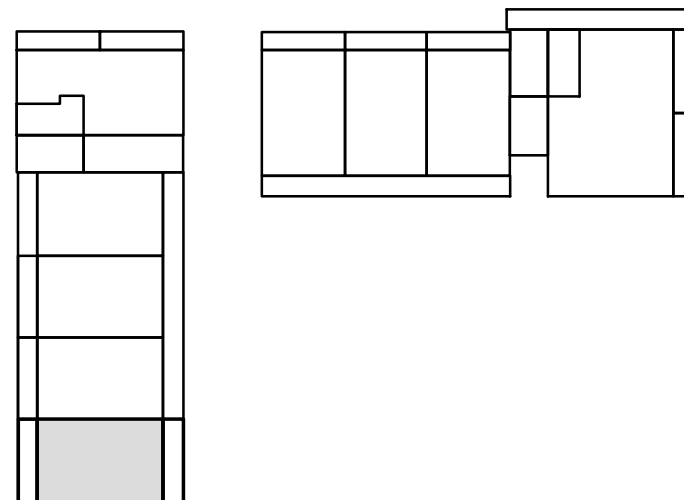

COMPLEX : 11380000
 ADRES : Amazone 204
 BOUWJAAR : 2026
 OPMERKING : kleine afwijkingen mogelijk
 Aan deze tekeningen kunnen geen rechten worden ontleend

WONINGTYPE : D SH
 VERDIEPING : begane grond
 AANTAL KAMERS : 3
 STATUS : definitief
 DATUM : 23-04-2026



TECHNISCHE GEGEVENS

Omschrijving	Rc (m2.K/W)
begane grondvloer	>3,70
gevels	>4,70
dak	>6,30
Energielabel	A++

Wijze van ventileren: mechanische af- en toevoer d.m.v. wtw-unit geïntegreerd in warmtepomp

Wijze van verwarmen: elektrische convectoren en tapwater middels warmtepomp

Omschrijving vloeroppervlakte (NVO)



hal	11,9 m ²
woonkamer	22,8 m ²
keuken	5,6 m ²
slaapkamer 1	11,5 m ²
slaapkamer 2	6,6 m ²
badkamer	2,5 m ²
techniek	2,1 m ²
berging	4,0 m ²

Totaal GO / GBO (dit is inclusief de wanden) 71,7 m²

buitenruimte ca 10,8 & 13,5m²

lengte keukenblok 1800mm

	wandlichtpunt
	plafondlichtpunt
	plafondlichtpunt op bewegingssensor
	wandcontactdoos dubbel geaard
	wandcontactdoos enkel geaard
	wandcontactdoos tbv afzuigkap
	schakelaar
	wisselschakelaar
	serieschakelaar
	data/cai-aansluiting
	thermostaat
	mv-bediening
	vrijloopdranger
	drukknop bel
	intercom
	meterkast
	perilexaansl. (tbv kooktoestel)
	tbv aansluiting doucheceel / toilet
	elektrische radiator
	rookmelder
	af- / toevoerpunt tbv mv
	warmte afleverset
	wtw - installatie
	kt kooktoestel (opstelplaats)
	wd wasdroger (opstelplaats)
	wm wasmachine (opstelplaats)
	kk koelkast (opstelplaats)

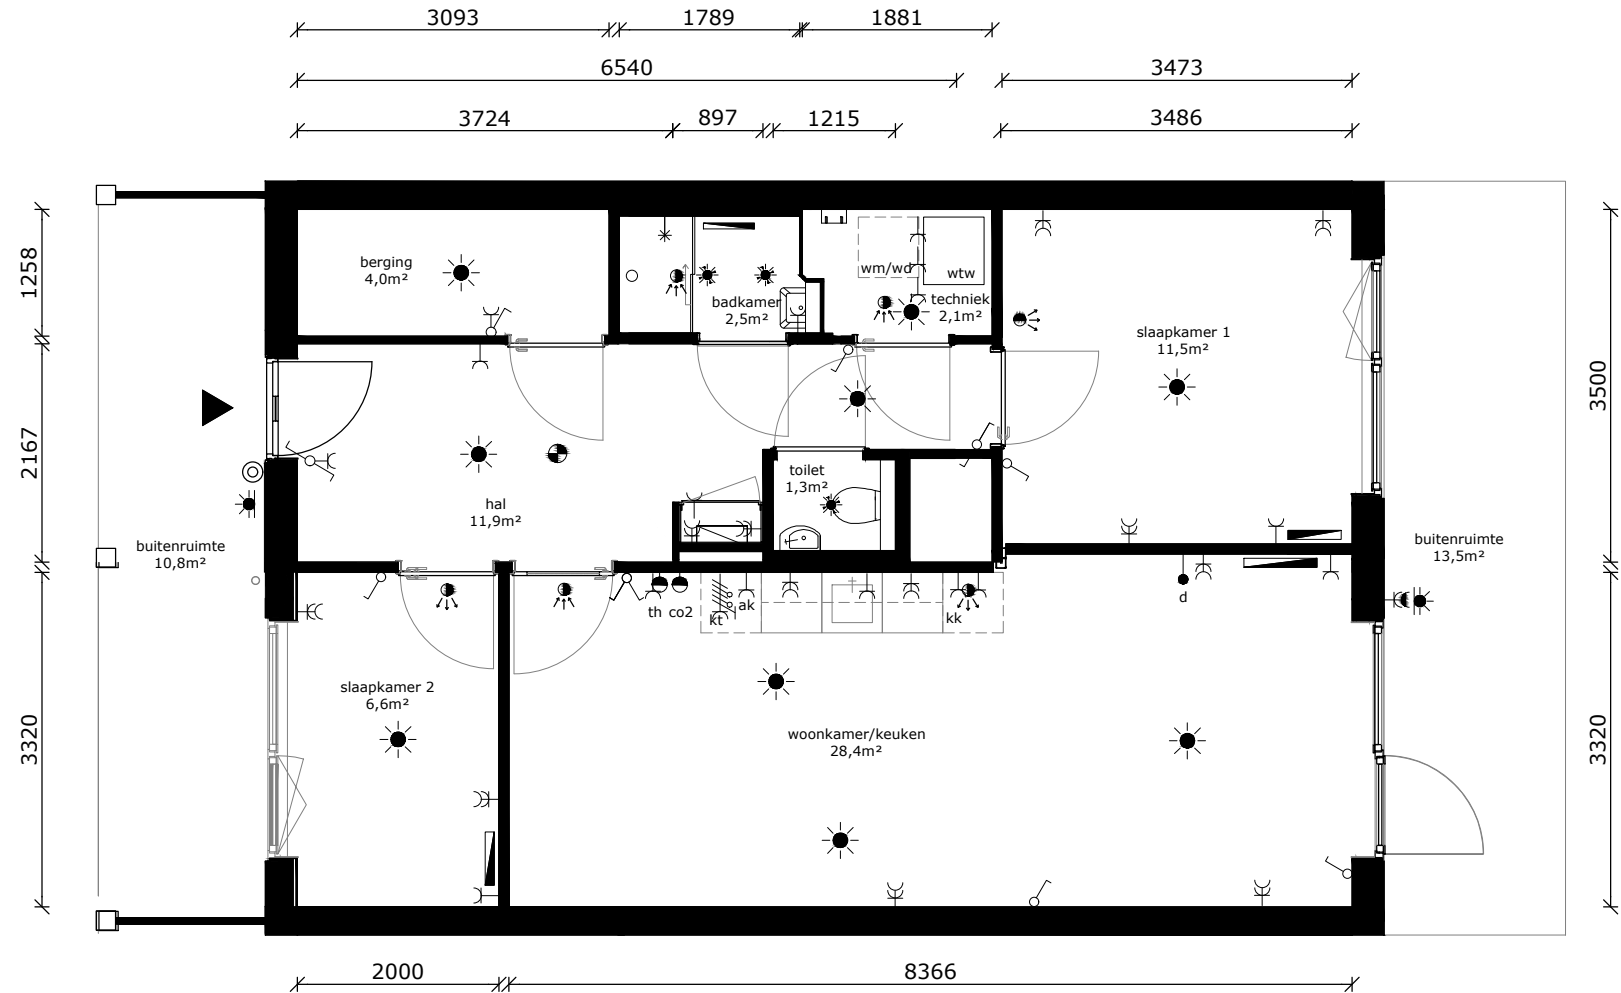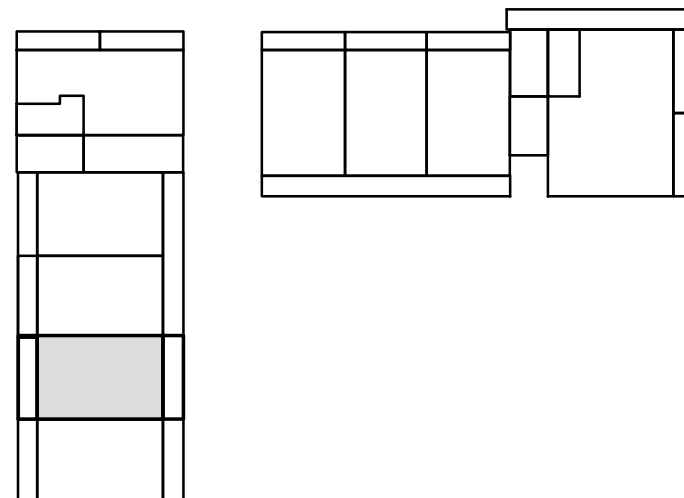

COMPLEX : 11380000
 ADRES : Amazone 206
 BOUWJAAR : 2026
 OPMERKING : kleine afwijkingen mogelijk
 Aan deze tekeningen kunnen geen rechten worden ontleend

WONINGTYPE : D SH
 VERDIEPING : begane grond
 AANTAL KAMERS : 3
 STATUS : definitief
 DATUM : 23-04-2026




TECHNISCHE GEGEVENS

Omschrijving	Rc (m2.K/W)
begane grondvloer	>3,70
gevels	>4,70
dak	>6,30
Energielabel	A++


Wijze van ventileren: mechanische af- en toevoer d.m.v. wtw-unit geïntegreerd in warmtepomp

Wijze van verwarmen: elektrische convectoren en tapwater middels warmtepomp

Omschrijving	vloeroppervlakte (NVO)
hal	11,9 m ²
woonkamer	22,6 m ²
keuken	5,6 m ²
slaapkamer 1	11,5 m ²
slaapkamer 2	6,5 m ²
badkamer	2,5 m ²
techniek	2,1 m ²
berging	4,0 m ²
Totaal GO / GBO	71,4 m²
(dit is inclusief de wanden)	
buitenruimte	ca. 10,8 & 13,5 m ²
lengte keukenblok	1800mm

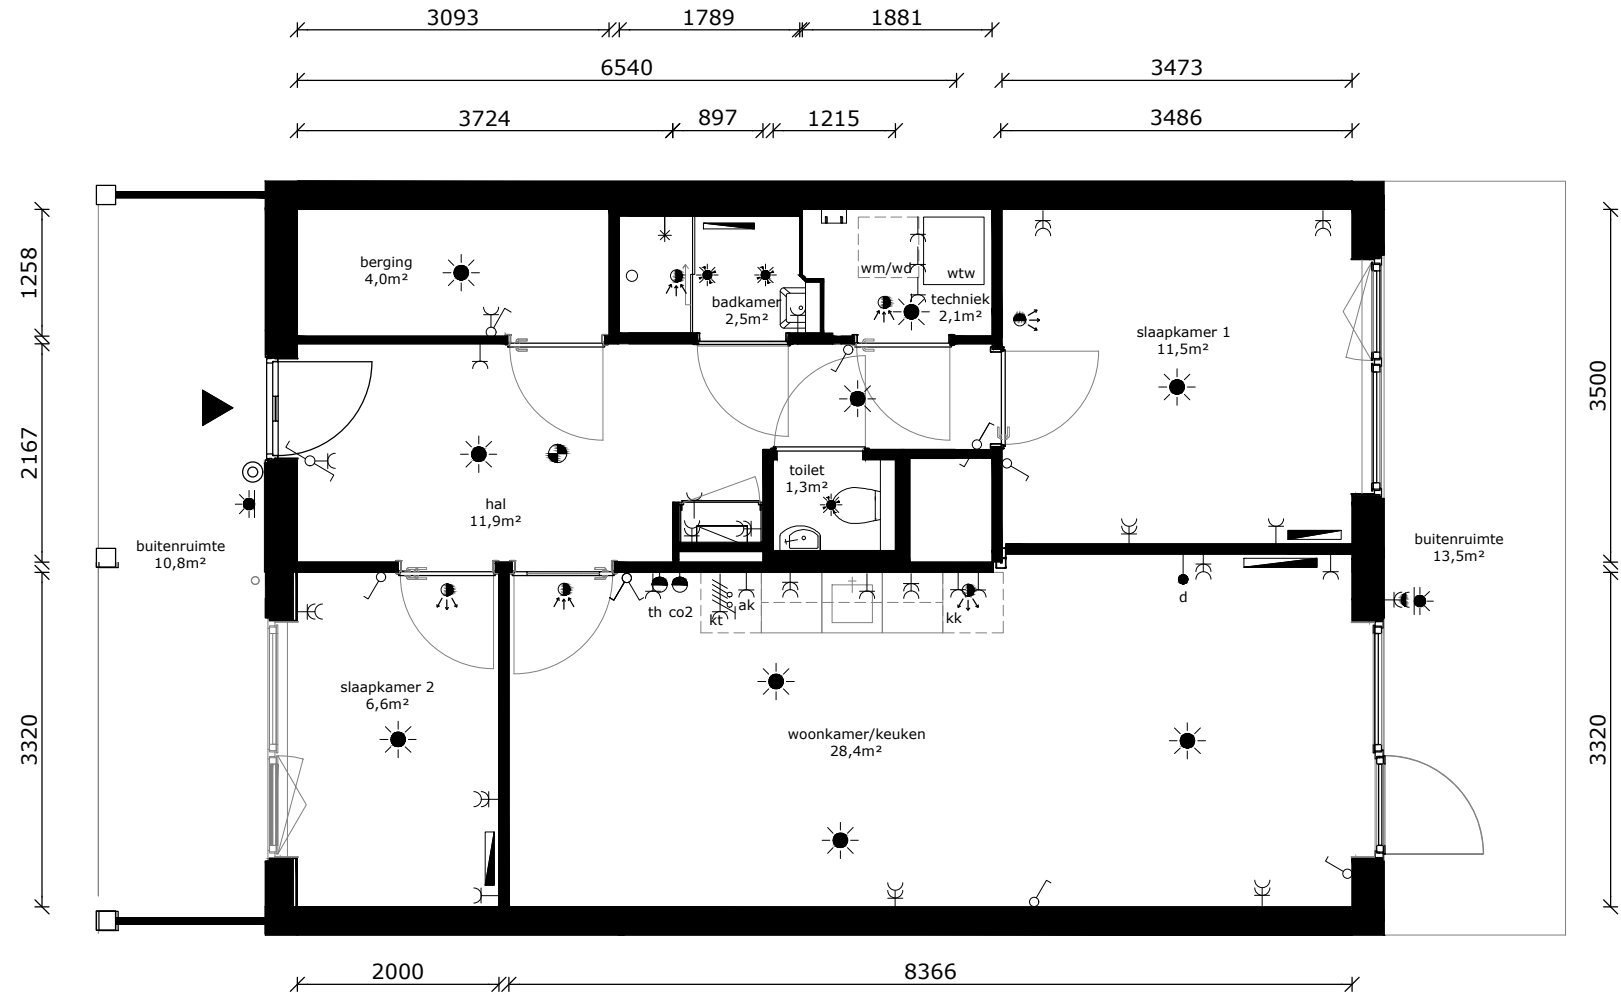

	wandlichtpunt
	plafondlichtpunt
	plafondlichtpunt op bewegingssensor
	wandcontactdoos dubbel geaard
	wandcontactdoos enkel geaard
	wandcontactdoos tbv afzuigkap
	schakelaar
	wisselschakelaar
	serieschakelaar
	data/cai-aansluiting
	thermostaat
	mv-bediening
	vrijloopdranger
	druknop bel
	intercom
	meterkast
	perilexaansl. (tbv kooktoestel)
	tbv aansluiting doucheceel / toilet
	elektrische radiator
	rookmelder
	af- / toevoerpunt tbv mv
	warmte afleverset
	wtw - installatie
	kt kooktoestel (opstelplaats)
	wd wasdroger (opstelplaats)
	wm wasmachine (opstelplaats)
	kk koelkast (opstelplaats)

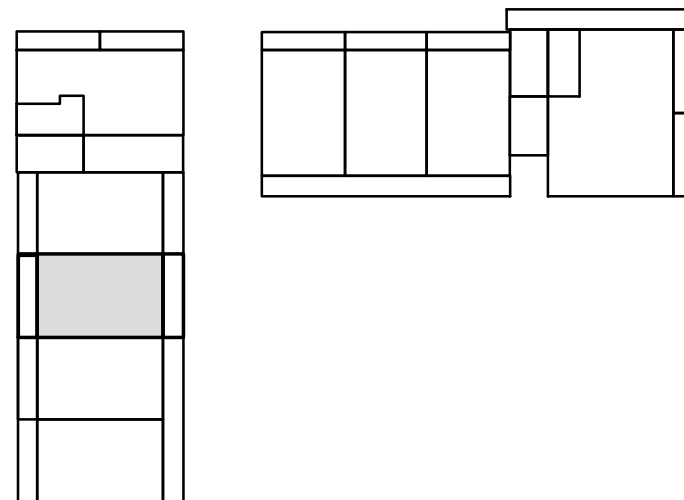

COMPLEX : 11380000
 ADRES : Amazone 208
 BOUWJAAR : 2026
 OPMERKING : kleine afwijkingen mogelijk
 Aan deze tekeningen kunnen geen rechten worden ontleend

WONINGTYPE : D SH
 VERDIEPING : begane grond
 AANTAL KAMERS : 3
 STATUS : definitief
 DATUM : 23-04-2026





TECHNISCHE GEGEVENS

Omschrijving	Rc (m2.K/W)
begane grondvloer	>3,70
gevels	>4,70
dak	>6,30
Energielabel	A++


Wijze van ventileren: mechanische af- en toevoer d.m.v. wtw-unit geïntegreerd in warmtepomp

Wijze van verwarmen: elektrische convectoren en tapwater middels warmtepomp

Omschrijving	vloeroppervlakte (NVO)
hal	11,9 m ²
woonkamer	22,6 m ²
keuken	5,6 m ²
slaapkamer 1	11,5 m ²
slaapkamer 2	6,5 m ²
badkamer	2,5 m ²
techniek	2,1 m ²
berging	4,0 m ²
Totaal GO / GBO (dit is inclusief de wanden)	71,4 m ²
buitenruimte	ca. 10,8 & 13,5 m ²
lengte keukenblok	1800mm

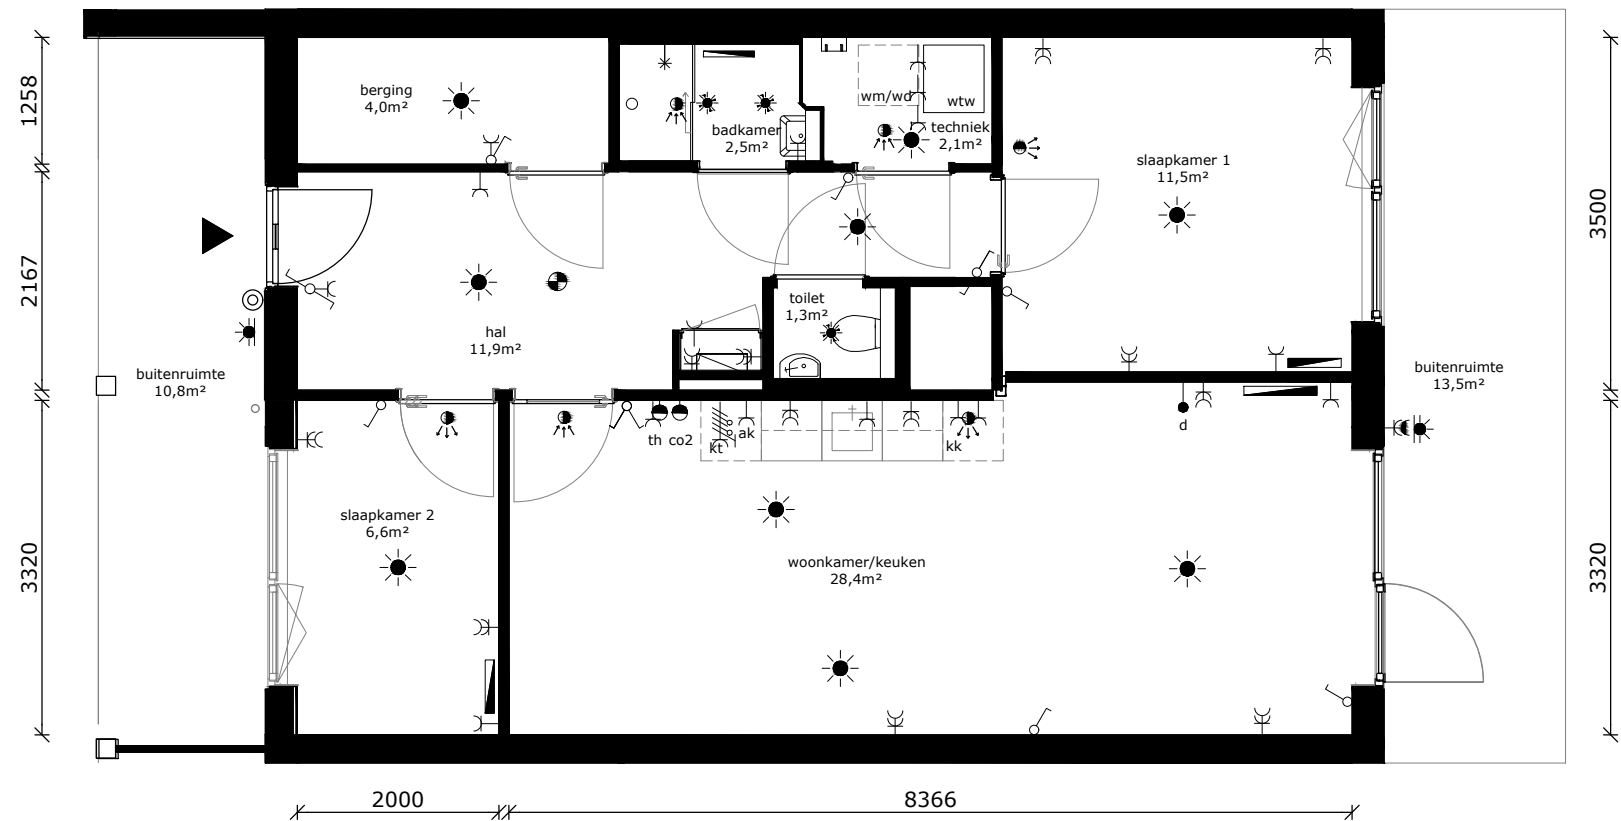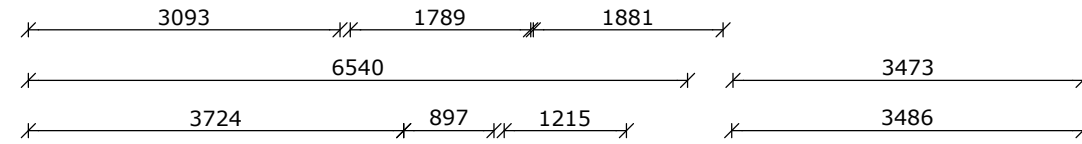

	wandlichtpunt
	plafondlichtpunt
	plafondlichtpunt op bewegingssensor
	wandcontactdoos dubbel geaard
	wandcontactdoos enkel geaard
	wandcontactdoos tbv afzuigkap
	schakelaar
	wisselschakelaar
	serieschakelaar
	data/cai-aansluiting
	thermostaat
	mv-bediening
	vrijloopdranger
	druknop bel
	intercom
	meterkast
	perilexaansl. (tbv kooktoestel)
	tbv aansluiting doucheceel / toilet
	elektrische radiator
	rookmelder
	af- / toevoerpunt tbv mv
	warmte afleverset
	wtw - installatie
	kt kooktoestel (opstelplaats)
	wd wasdroger (opstelplaats)
	wm wasmachine (opstelplaats)
	kk koelkast (opstelplaats)

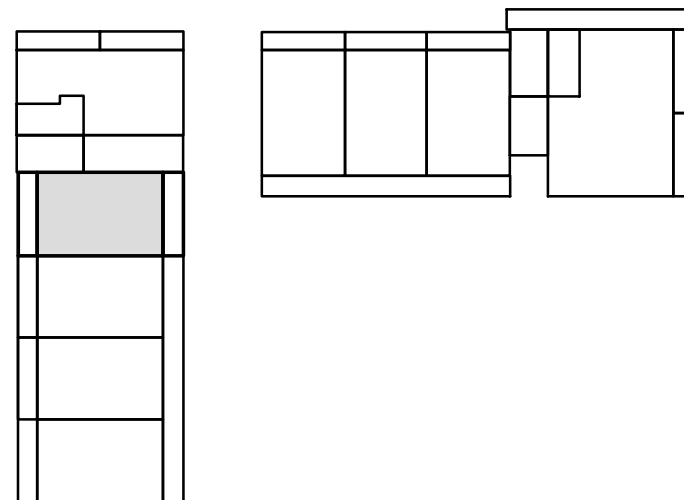

COMPLEX : 11380000
 ADRES : Amazone 210
 BOUWJAAR : 2026
 OPMERKING : kleine afwijkingen mogelijk
 Aan deze tekeningen kunnen geen rechten worden ontleend

WONINGTYPE : D SH
 VERDIEPING : begane grond
 AANTAL KAMERS : 3
 STATUS : definitief
 DATUM : 23-04-2026



TECHNISCHE GEGEVENS

Omschrijving	Rc (m2.K/W)
begane grondvloer	>3,70
gevels	>4,70
dak	>6,30
Energielabel	A++

Wijze van ventileren: mechanische af- en toevoer d.m.v. wtw-unit geïntegreerd in warmtepomp

Wijze van verwarmen: elektrische convectoren en tapwater middels warmtepomp


Omschrijving vloeroppervlakte (NVO)

hal	5,8 m ²
woonkamer	18,4 m ²
keuken	5,6 m ²
slaapkamer 1	11,6 m ²
badkamer	2,5 m ²
techniek	2,1 m ²


Totaal GO / GBO 47,5 m²
(dit is inclusief de wanden)

buitenruimte ca 10,8 m²

lengte keukenblok 1800mm

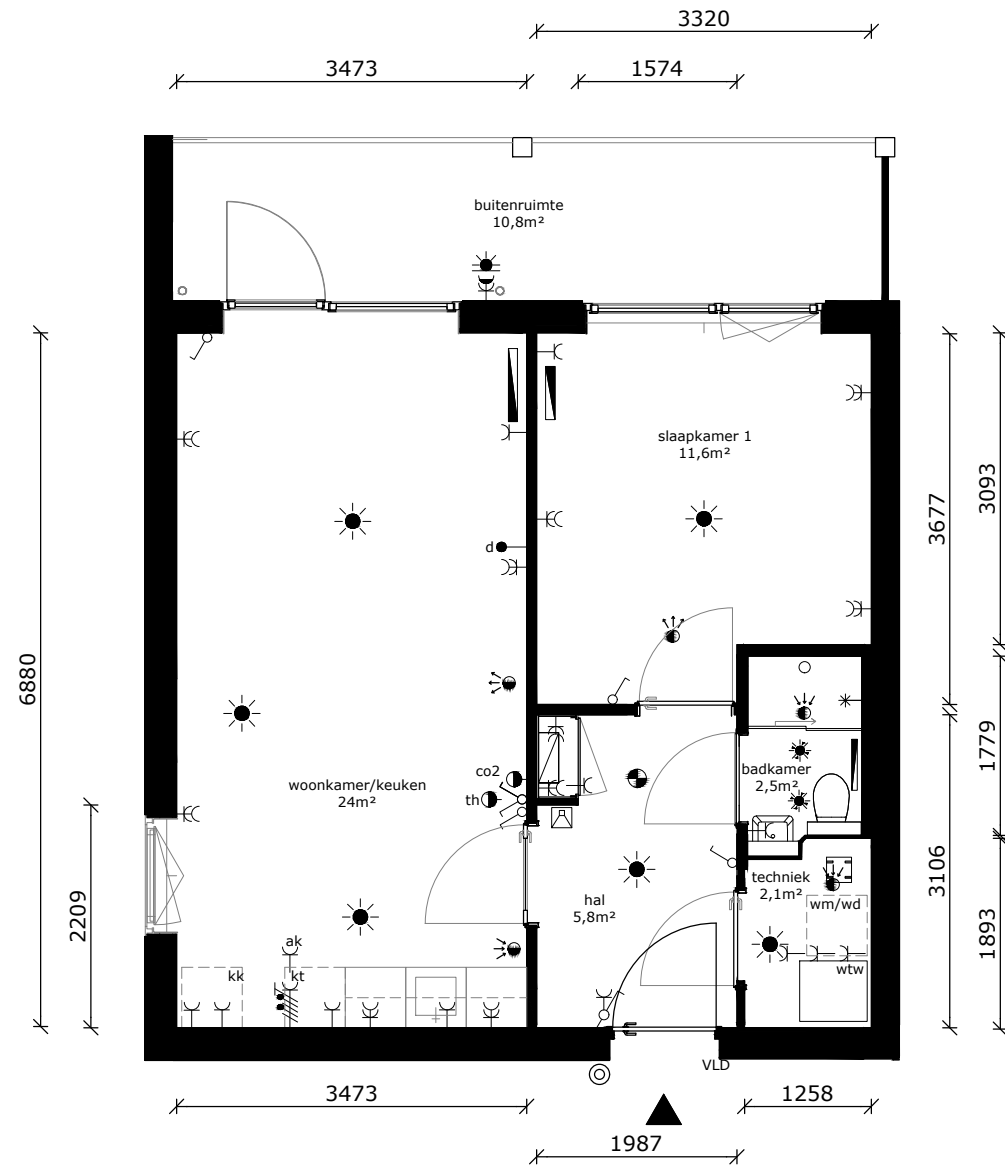

	wandlichtpunt
	plafondlichtpunt
	plafondlichtpunt op bewegingssensor
	wandcontactdoos dubbel geaard
	wandcontactdoos enkel geaard
	wandcontactdoos tbv afzuigkap
	schakelaar
	wisselschakelaar
	serieschakelaar
	data/cai-aansluiting
	thermostaat
	mv-bediening
	vrijloopdranger
	drukknop bel
	intercom
	meterkast
	perilexaansl. (tbv kooktoestel)
	tbv aansluiting doucheceel / toilet
	elektrische radiator
	rookmelder
	af- / toevoerpunt tbv mv
	warmte afleverset
	wtw - installatie
	kooktoestel (opstelplaats)
	wasdroger (opstelplaats)
	wasmachine (opstelplaats)
	koelkast (opstelplaats)

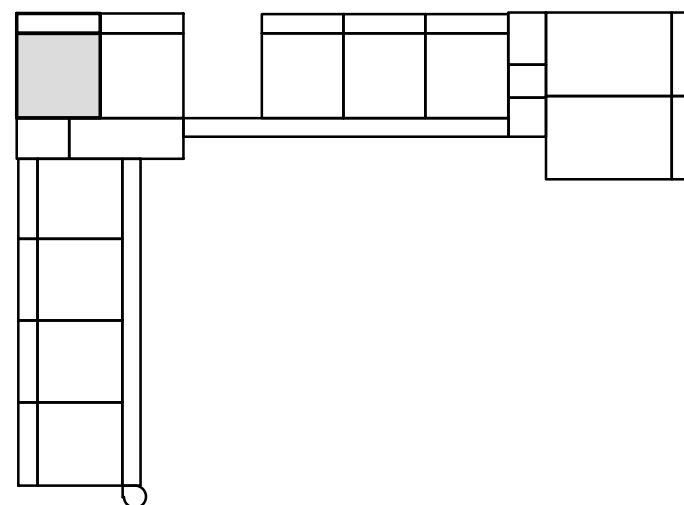

COMPLEX : 11380000
 ADRES : Amazone 212
 BOUWJAAR : 2026
 OPMERKING : kleine afwijkingen mogelijk
 Aan deze tekeningen kunnen geen rechten worden ontleend

WONINGTYPE : Csp SH
 VERDIEPING : 1e verdieping
 AANTAL KAMERS : 2
 STATUS : definitief
 DATUM : 23-04-2026



TECHNISCHE GEGEVENS

Omschrijving	Rc (m2.K/W)
begane grondvloer	>3,70
gevels	>4,70
dak	>6,30
Energie label	A++

Wijze van ventileren: mechanische af- en toevoer d.m.v. wtw-unit geïntegreerd in warmtepomp

Wijze van verwarmen: elektrische convectoren en tapwater middels warmtepomp


Omschrijving vloeroppervlakte (NVO)

hal	5,8 m ²
woonkamer	18,4 m ²
keuken	5,6 m ²
slaapkamer 1	11,6 m ²
badkamer	2,5 m ²
techniek	2,1 m ²


Totaal GO / GBO 47,5 m²
(dit is inclusief de wanden)

buitenruimte ca 10,8 m²

lengte keukenblok 1800mm

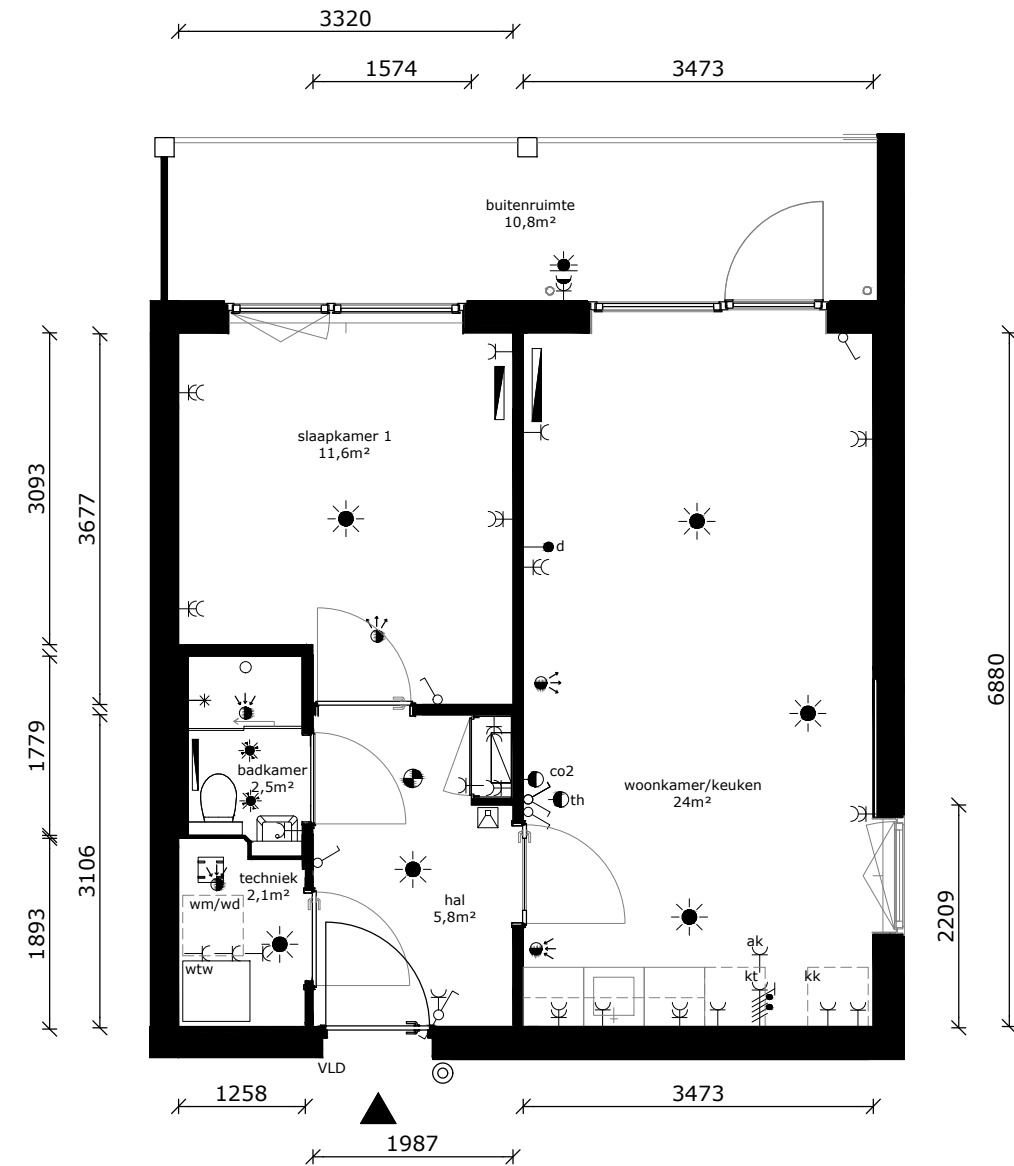

	wandlichtpunt
	plafondlichtpunt
	plafondlichtpunt op bewegingssensor
	wandcontactdoos dubbel geaard
	wandcontactdoos enkel geaard
	wandcontactdoos tbv afzuigkap
	schakelaar
	wisselschakelaar
	serieschakelaar
	data/cai-aansluiting
	thermostaat
	mv-bediening
	vrijloopdranger
	drukknop bel
	intercom
	meterkast
	perilexaansl. (tbv kooktoestel)
	tbv aansluiting doucheceel / toilet
	elektrische radiator
	rookmelder
	af- / toevoerpunt tbv mv
	warmte afleverset
	wtw - installatie
	kooktoestel (opstelplaats)
	wasdroger (opstelplaats)
	wasmachine (opstelplaats)
	koelkast (opstelplaats)

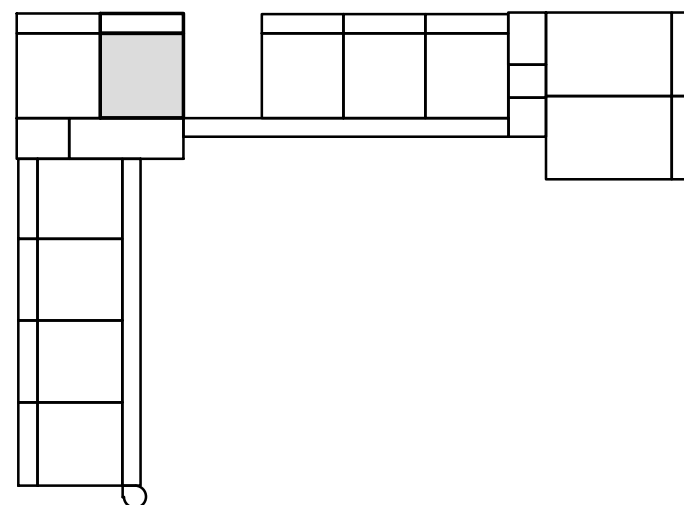

COMPLEX : 11380000
 ADRES : Amazone 214
 BOUWJAAR : 2026
 OPMERKING : kleine afwijkingen mogelijk
 Aan deze tekeningen kunnen geen rechten worden ontleend

WONINGTYPE : C SH
 VERDIEPING : 1e verdieping
 AANTAL KAMERS : 2
 STATUS : definitief
 DATUM : 23-04-2026




TECHNISCHE GEGEVENS

Omschrijving	Rc (m2.K/W)
begane grondvloer	>3,70
gevels	>4,70
dak	>6,30
Energielabel	A++


Wijze van ventileren: mechanische af- en toevoer d.m.v. wtw-unit geïntegreerd in warmtepomp

Wijze van verwarmen: elektrische convectoren en tapwater middels warmtepomp

Omschrijving	vloeroppervlakte (NVO)
hal	5,8 m ²
woonkamer	18,4 m ²
keuken	5,6 m ²
slaapkamer 1	11,6 m ²
badkamer	2,5 m ²
techniek	2,1 m ²
Totaal GO / GBO (dit is inclusief de wanden)	47,5 m ²
buitenruimte	ca 10,8 m ²
lengte keukenblok	1800mm

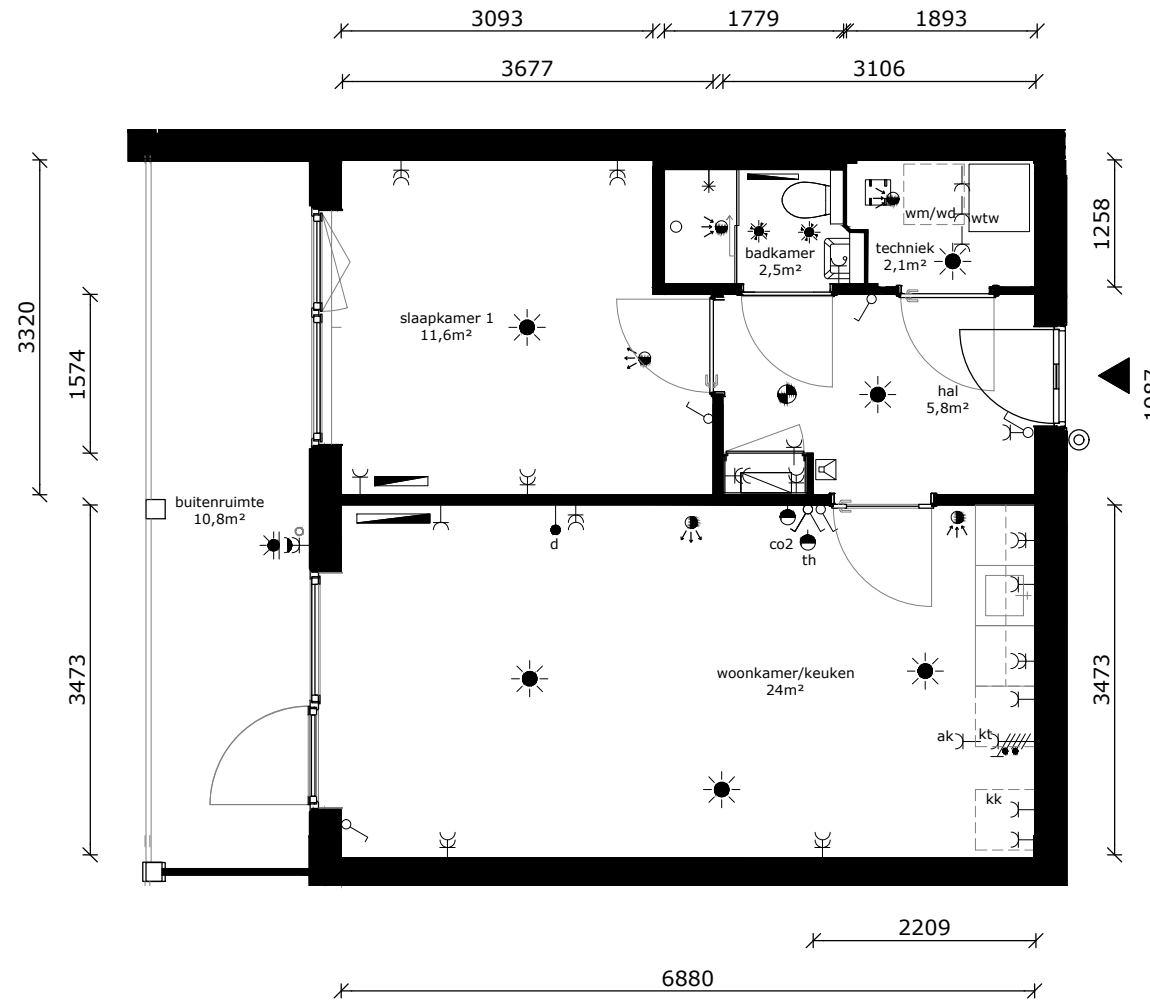

	wandlichtpunt
	plafondlichtpunt
	plafondlichtpunt op bewegingssensor
	wandcontactdoos dubbel gearad
	wandcontactdoos enkel gearad
	wandcontactdoos tbv afzuigkap
	schakelaar
	wisselschakelaar
	serieschakelaar
	data/cai-aansluiting
	thermostaat
	mv-bediening
	vrijloopdranger
	druknop bel
	intercom
	meterkast
	perilexaansl. (tbv kooktoestel)
	tbv aansluiting doucheceel / toilet
	elektrische radiator
	rookmelder
	af- / toevoerpunt tbv mv
	warmte afleverset
	wtw wtw - installatie
	kt kooktoestel (opstelplaats)
	wd wasdroger (opstelplaats)
	wm wasmachine (opstelplaats)
	kk koelkast (opstelplaats)

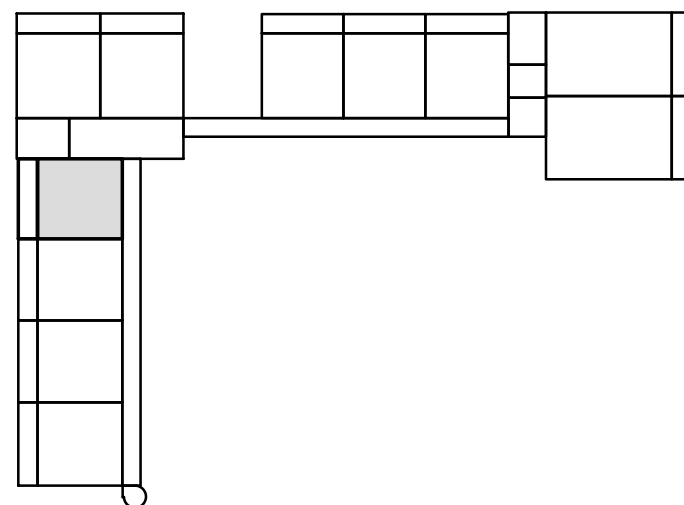

COMPLEX : 11380000
 ADRES : Amazone 216
 BOUWJAAR : 2026
 OPMERKING : kleine afwijkingen mogelijk
 Aan deze tekeningen kunnen geen rechten worden ontleend

WONINGTYPE : Csp SH
 VERDIEPING : 1e verdieping
 AANTAL KAMERS : 2
 STATUS : definitief
 DATUM : 23-04-2026




TECHNISCHE GEGEVENS

Omschrijving	Rc (m2.K/W)
begane grondvloer	>3,70
gevels	>4,70
dak	>6,30
Energielabel	A++


Wijze van ventileren: mechanische af- en toevoer d.m.v. wtw-unit geïntegreerd in warmtepomp

Wijze van verwarmen: elektrische convectoren en tapwater middels warmtepomp

Omschrijving	vloeroppervlakte (NVO)
hal	5,8 m ²
woonkamer	18,4 m ²
keuken	5,6 m ²
slaapkamer 1	11,6 m ²
badkamer	2,5 m ²
techniek	2,1 m ²
Totaal GO / GBO (dit is inclusief de wanden)	47,5 m ²
buitenruimte	ca 10,8 m ²
lengte keukenblok	1800mm

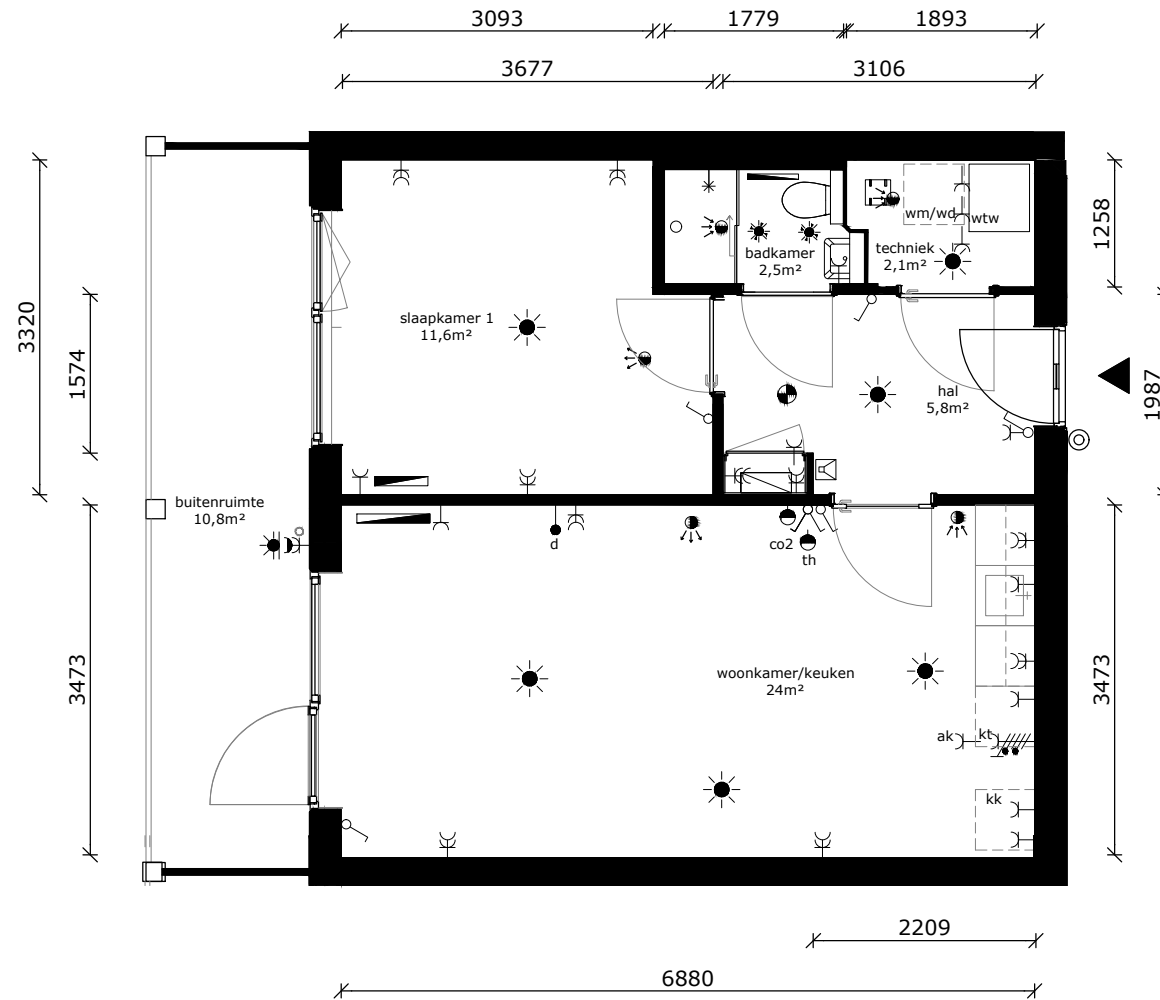

	wandlichtpunt
	plafondlichtpunt
	plafondlichtpunt op bewegingssensor
	wandcontactdoos dubbel geaard
	wandcontactdoos enkel geaard
	wandcontactdoos tbv afzuigkap
	schakelaar
	wisselschakelaar
	serieschakelaar
	data/cai-aansluiting
	thermostaat
	mv-bediening
	vrijloopdranger
	drukknop bel
	intercom
	meterkast
	perilexaansl. (tbv kooktoestel)
	tbv aansluiting doucheceel / toilet
	elektrische radiator
	rookmelder
	af- / toevoerpunt tbv mv
	warmte afleverset
	wtw - installatie
	kt kooktoestel (opstelplaats)
	wd wasdroger (opstelplaats)
	wm wasmachine (opstelplaats)
	kk koelkast (opstelplaats)

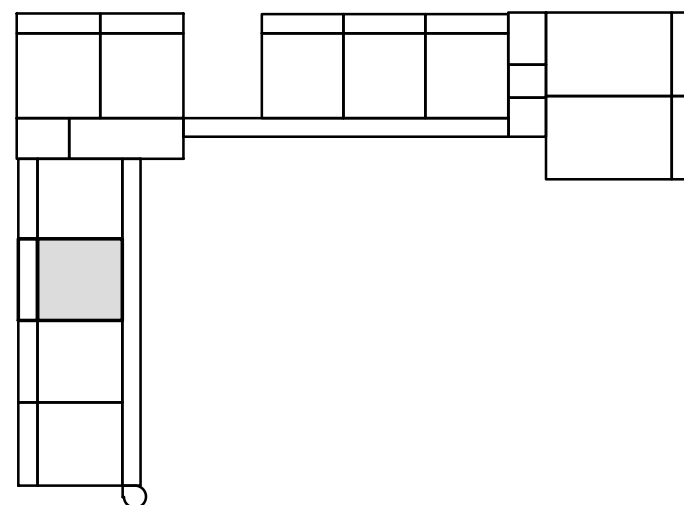

COMPLEX : 11380000
 ADRES : Amazone 218
 BOUWJAAR : 2026
 OPMERKING : kleine afwijkingen mogelijk
 Aan deze tekeningen kunnen geen rechten worden ontleend

WONINGTYPE : Csp SH
 VERDIEPING : 1e verdieping
 AANTAL KAMERS : 2
 STATUS : definitief
 DATUM : 23-04-2026




TECHNISCHE GEGEVENS

Omschrijving	Rc (m2.K/W)
begane grondvloer	>3,70
gevels	>4,70
dak	>6,30
Energielabel	A++


Wijze van ventileren: mechanische af- en toevoer d.m.v. wtw-unit geïntegreerd in warmtepomp

Wijze van verwarmen: elektrische convectoren en tapwater middels warmtepomp

Omschrijving	vloeroppervlakte (NVO)
hal	5,8 m ²
woonkamer	18,4 m ²
keuken	5,6 m ²
slaapkamer 1	11,6 m ²
badkamer	2,5 m ²
techniek	2,1 m ²
Totaal GO / GBO (dit is inclusief de wanden)	47,5 m ²
buitenruimte	ca 10,8 m ²
lengte keukenblok	1800mm

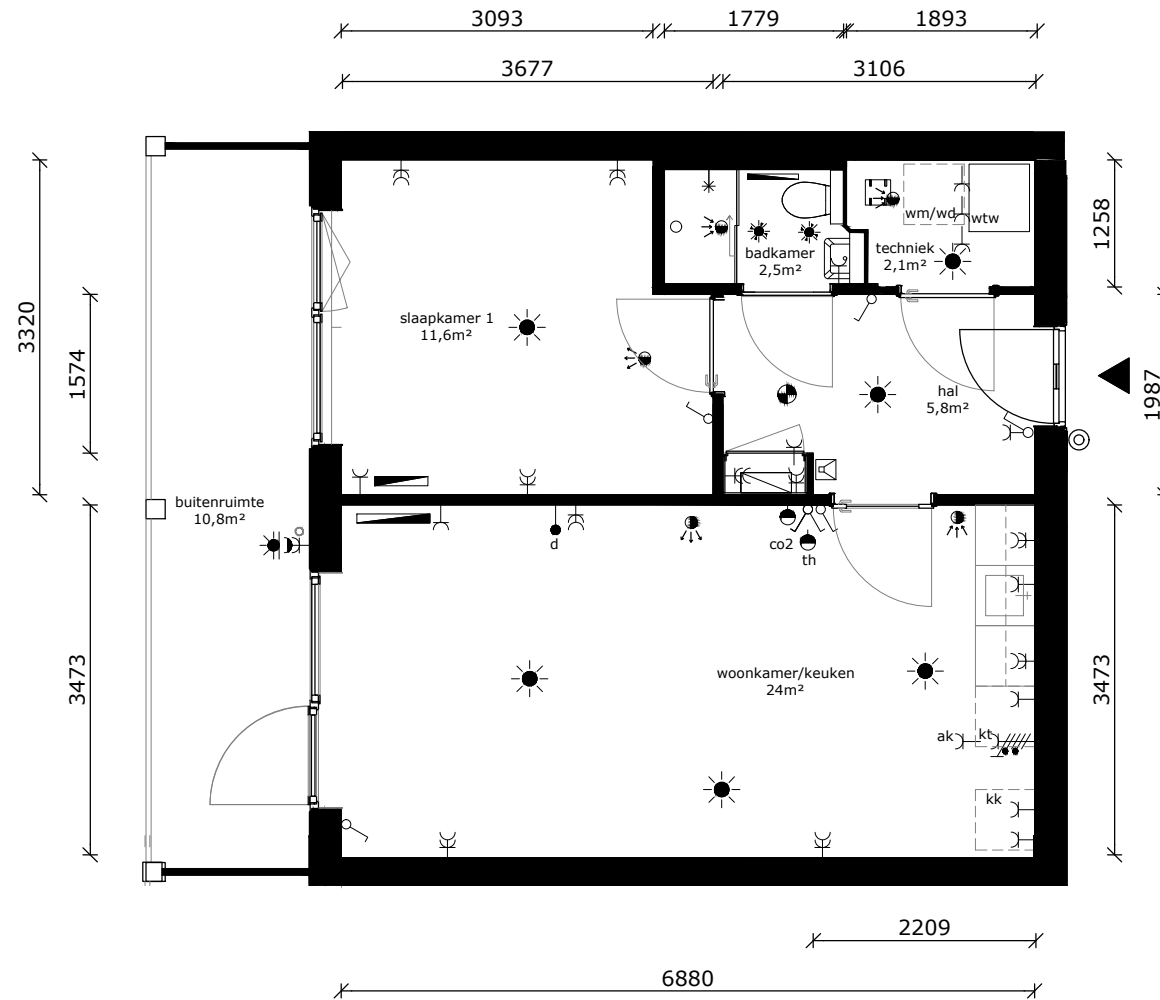

	wandlichtpunt
	plafondlichtpunt
	plafondlichtpunt op bewegingssensor
	wandcontactdoos dubbel geaard
	wandcontactdoos enkel geaard
	wandcontactdoos tbv afzuigkap
	schakelaar
	wisselschakelaar
	serieschakelaar
	data/cai-aansluiting
	thermostaat
	mv-bediening
	vrijloopdranger
	druknop bel
	intercom
	meterkast
	perilexaansl. (tbv kooktoestel)
	tbv aansluiting doucheceel / toilet
	elektrische radiator
	rookmelder
	af- / toevoerpunt tbv mv
	warme afleverset
	wtw - installatie
	kt kooktoestel (opstelplaats)
	wd wasdroger (opstelplaats)
	wm wasmachine (opstelplaats)
	kk koelkast (opstelplaats)

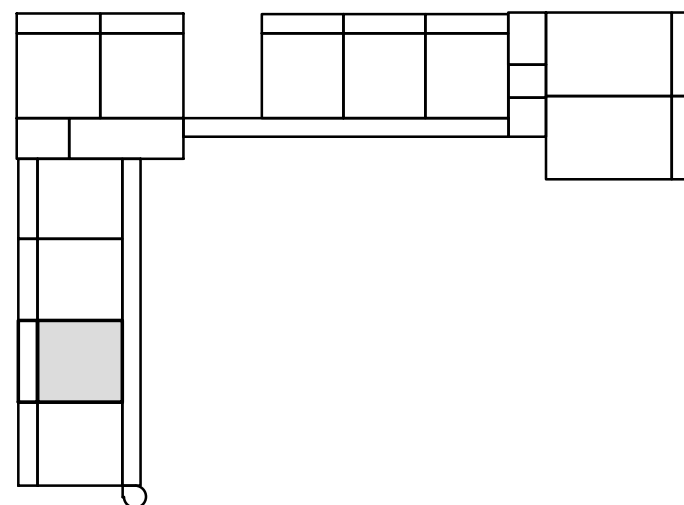

COMPLEX : 11380000
 ADRES : Amazone 220
 BOUWJAAR : 2026
 OPMERKING : kleine afwijkingen mogelijk
 Aan deze tekeningen kunnen geen rechten worden ontleend

WONINGTYPE : Csp SH
 VERDIEPING : 1e verdieping
 AANTAL KAMERS : 2
 STATUS : definitief
 DATUM : 23-04-2026




TECHNISCHE GEGEVENS

Omschrijving	Rc (m2.K/W)
begane grondvloer	>3,70
gevels	>4,70
dak	>6,30
Energielabel	A++


Wijze van ventileren: mechanische af- en toevoer d.m.v. wtw-unit geïntegreerd in warmtepomp

Wijze van verwarmen: elektrische convectoren en tapwater middels warmtepomp

Omschrijving	vloeroppervlakte (NVO)
hal	5,8 m ²
woonkamer	18,4 m ²
keuken	5,6 m ²
slaapkamer 1	11,6 m ²
badkamer	2,5 m ²
techniek	2,1 m ²
Totaal GO / GBO (dit is inclusief de wanden)	47,5 m ²
buitenruimte	ca 10,8 m ²
lengte keukenblok	1800mm

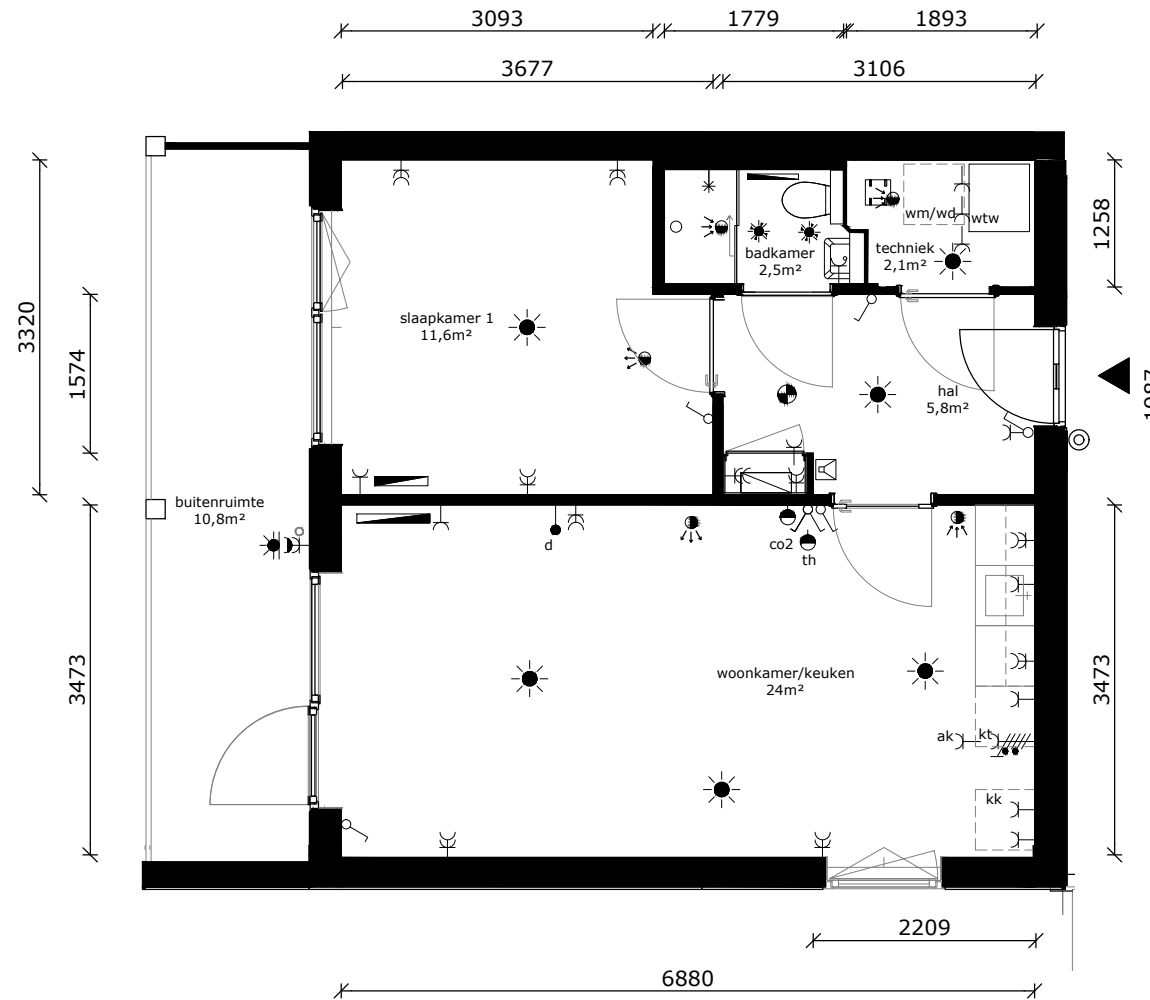

	wandlichtpunt
	plafondlichtpunt
	plafondlichtpunt op bewegingssensor
	wandcontactdoos dubbel geaard
	wandcontactdoos enkel geaard
	wandcontactdoos tbv afzuigkap
	schakelaar
	wisselschakelaar
	serieschakelaar
	data/cai-aansluiting
	thermostaat
	mv-bediening
	vrijloopdranger
	drukknop bel
	intercom
	meterkast
	perilexaansl. (tbv kooktoestel)
	tbv aansluiting doucheceel / toilet
	elektrische radiator
	rookmelder
	af- / toevoerpunt tbv mv
	warmte afleverset
	wtw - installatie
	kt kooktoestel (opstelplaats)
	wd wasdroger (opstelplaats)
	wm wasmachine (opstelplaats)
	kk koelkast (opstelplaats)

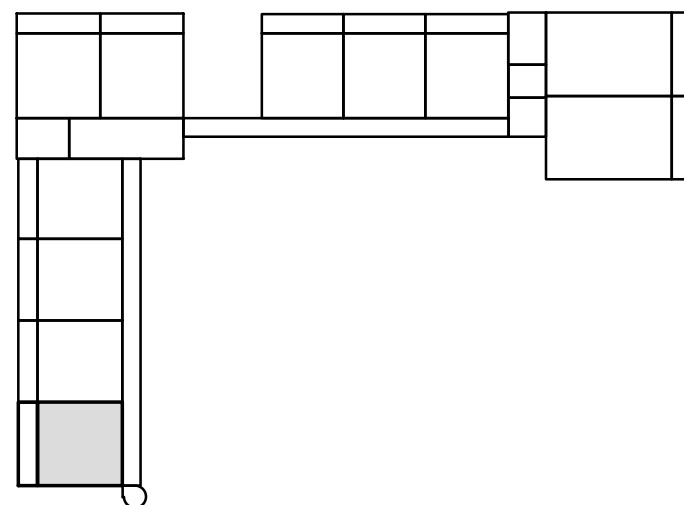

COMPLEX : 11380000
 ADRES : Amazone 222
 BOUWJAAR : 2026
 OPMERKING : kleine afwijkingen mogelijk
 Aan deze tekeningen kunnen geen rechten worden ontleend

WONINGTYPE : Csp SH
 VERDIEPING : 1e verdieping
 AANTAL KAMERS : 2
 STATUS : definitief
 DATUM : 23-04-2026



TECHNISCHE GEGEVENS

Omschrijving	Rc (m2.K/W)
begane grondvloer	>3,70
gevels	>4,70
dak	>6,30
Energielabel	A++

Wijze van ventileren: mechanische af- en toevoer d.m.v. wtw-unit geïntegreerd in warmtepomp

Wijze van verwarmen: elektrische convectoren en tapwater middels warmtepomp


Omschrijving vloeroppervlakte (NVO)

hal	5,8 m ²
woonkamer	18,4 m ²
keuken	5,6 m ²
slaapkamer 1	11,6 m ²
badkamer	2,5 m ²
techniek	2,1 m ²


Totaal GO / GBO 47,5 m²
(dit is inclusief de wanden)

buitenruimte ca 10,8 m²

lengte keukenblok 1800mm

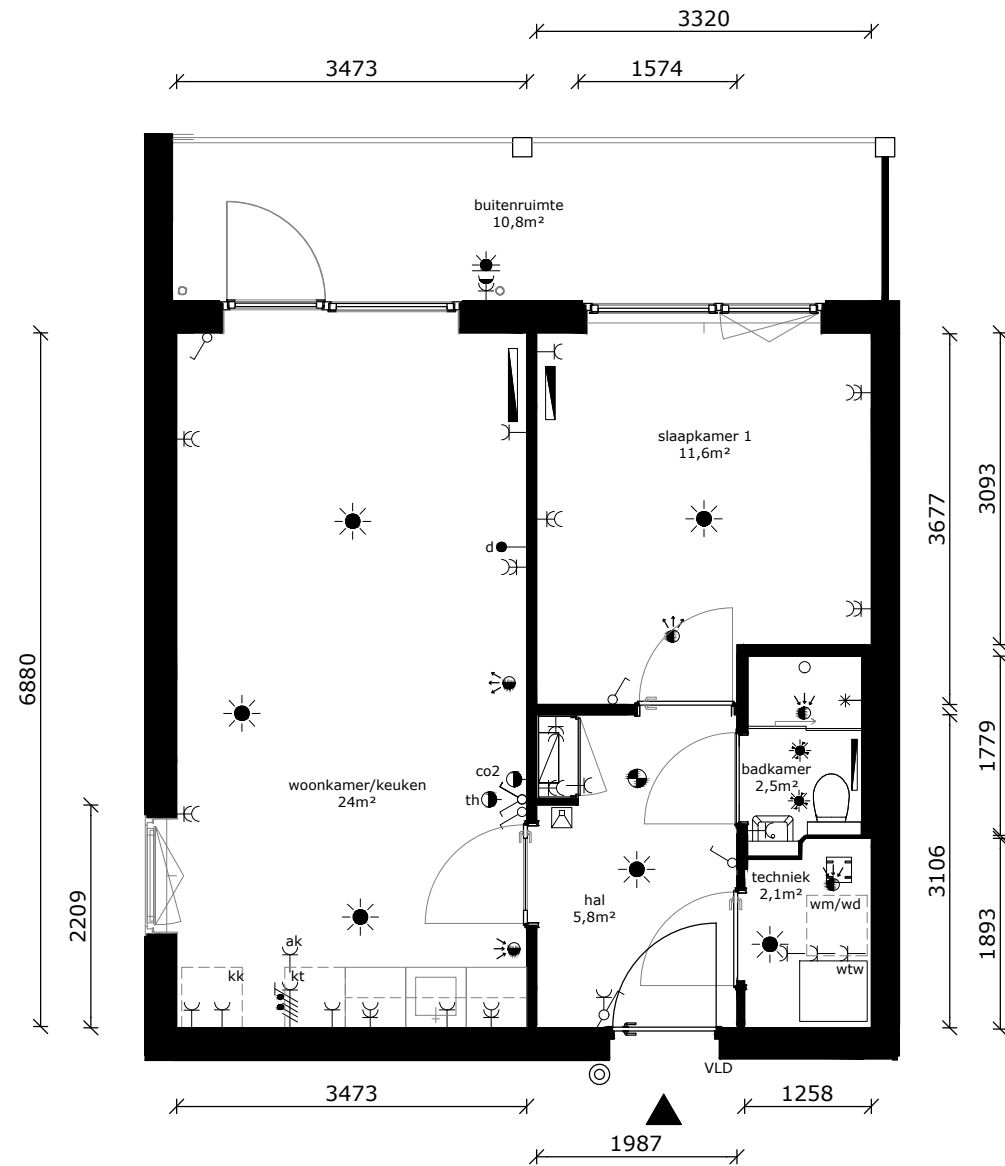

	wandlichtpunt
	plafondlichtpunt
	plafondlichtpunt op bewegingssensor
	wandcontactdoos dubbel geaard
	wandcontactdoos enkel geaard
	wandcontactdoos tbv afzuigkap
	schakelaar
	wisselschakelaar
	serieschakelaar
	data/cai-aansluiting
	thermostaat
	mv-bediening
	vrijloofdranger
	drukknoop bel
	intercom
	meterkast
	perilexaansl. (tbv kooktoestel)
	tbv aansluiting doucheceel / toilet
	elektrische radiator
	rookmelder
	af- / toevoerpunt tbv mv
	warmte afleverset
	wtw - installatie
	kooktoestel (opstelplaats)
	wasdroger (opstelplaats)
	wasmachine (opstelplaats)
	koelkast (opstelplaats)

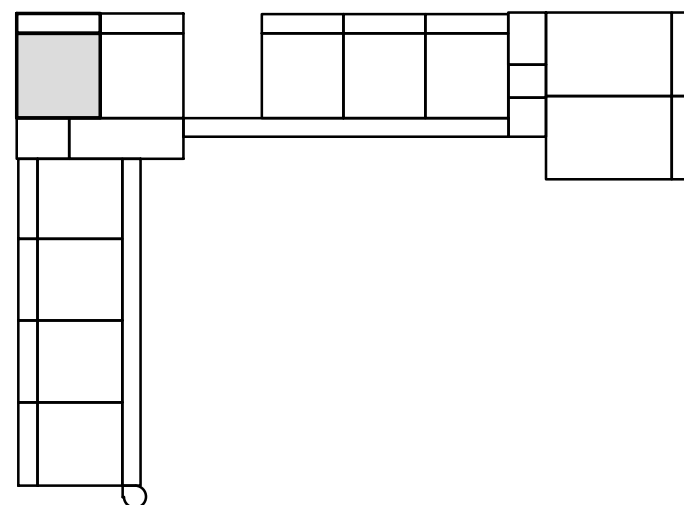

COMPLEX : 11380000
 ADRES : Amazone 224
 BOUWJAAR : 2026
 OPMERKING : kleine afwijkingen mogelijk
 Aan deze tekeningen kunnen geen rechten worden ontleend

WONINGTYPE : Csp SH
 VERDIEPING : 2e verdieping
 AANTAL KAMERS : 2
 STATUS : definitief
 DATUM : 23-04-2026



TECHNISCHE GEGEVENS

Omschrijving	Rc (m2.K/W)
begane grondvloer	>3,70
gevels	>4,70
dak	>6,30
Energie label	A++

Wijze van ventileren: mechanische af- en toevoer d.m.v. wtw-unit geïntegreerd in warmtepomp

Wijze van verwarmen: elektrische convectoren en tapwater middels warmtepomp


Omschrijving vloeroppervlakte (NVO)

hal	5,8 m ²
woonkamer	18,4 m ²
keuken	5,6 m ²
slaapkamer 1	11,6 m ²
badkamer	2,5 m ²
techniek	2,1 m ²


Totaal GO / GBO 47,5 m²
(dit is inclusief de wanden)

buitenruimte ca 10,8 m²

lengte keukenblok 1800mm

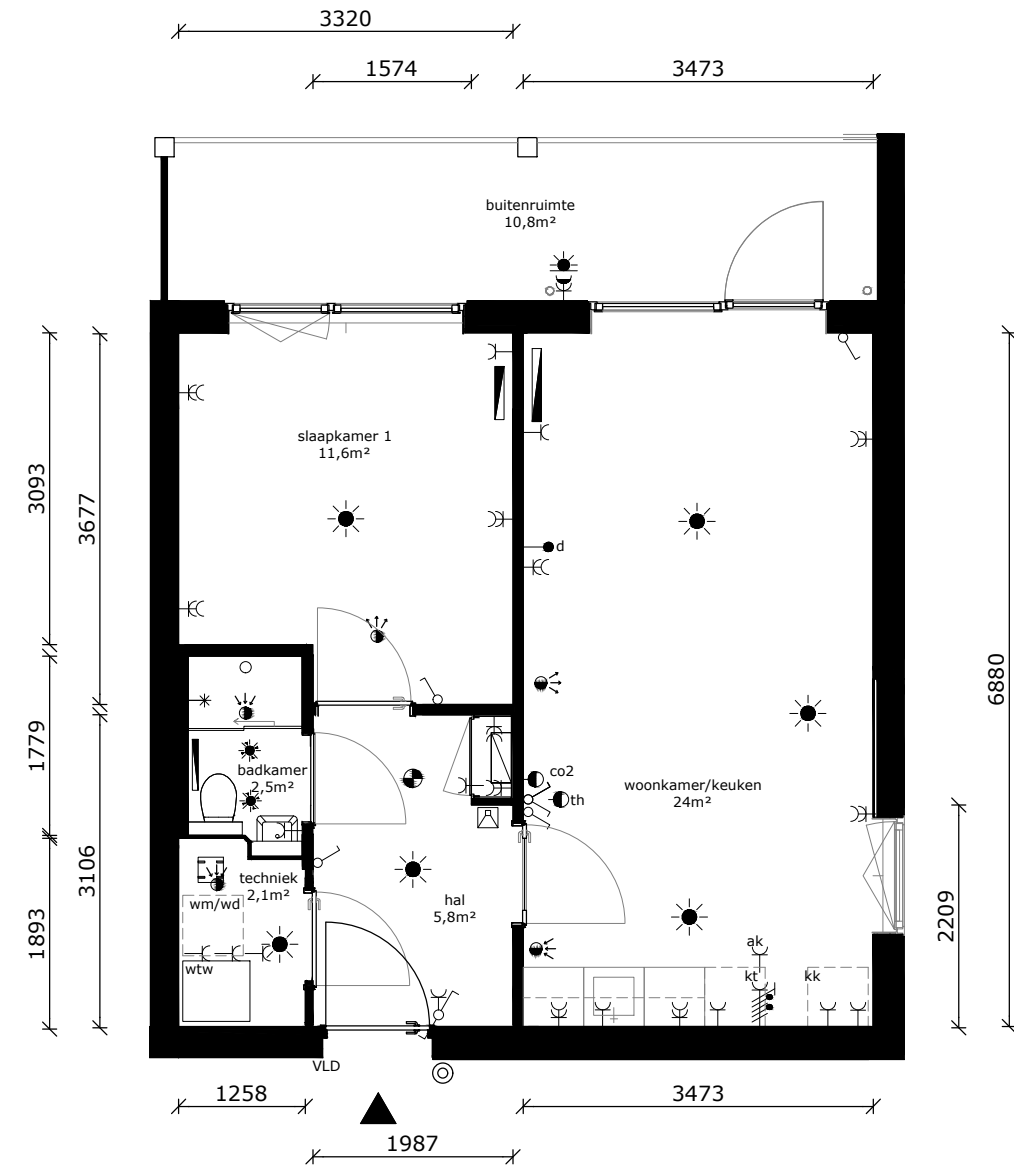

	wandlichtpunt
	plafondlichtpunt
	plafondlichtpunt op bewegingssensor
	wandcontactdoos dubbel geaard
	wandcontactdoos enkel geaard
	wandcontactdoos tbv afzuigkap
	schakelaar
	wisselschakelaar
	serieschakelaar
	data/cai-aansluiting
	thermostaat
	mv-bediening
	vrijloopdranger
	drukknop bel
	intercom
	meterkast
	perilexaansl. (tbv kooktoestel)
	tbv aansluiting doucheceel / toilet
	elektrische radiator
	rookmelder
	af- / toevoerpunt tbv mv
	warmte afleverset
	wtw - installatie
	kooktoestel (opstelplaats)
	wasdroger (opstelplaats)
	wasmachine (opstelplaats)
	koelkast (opstelplaats)

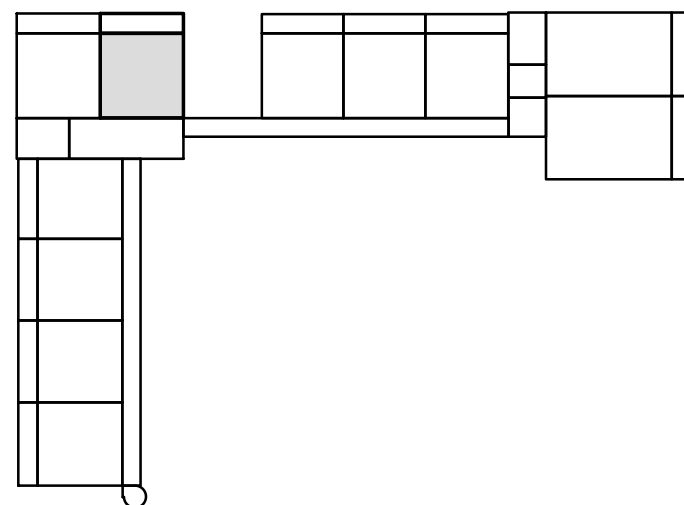

COMPLEX : 11380000
 ADRES : Amazone 226
 BOUWJAAR : 2026
 OPMERKING : kleine afwijkingen mogelijk
 Aan deze tekeningen kunnen geen rechten worden ontleend

WONINGTYPE : C SH
 VERDIEPING : 2e verdieping
 AANTAL KAMERS : 2
 STATUS : definitief
 DATUM : 23-04-2026




TECHNISCHE GEGEVENS

Omschrijving	Rc (m2.K/W)
begane grondvloer	>3,70
gevels	>4,70
dak	>6,30
Energielabel	A++


Wijze van ventileren: mechanische af- en toevoer d.m.v. wtw-unit geïntegreerd in warmtepomp

Wijze van verwarmen: elektrische convectoren en tapwater middels warmtepomp

Omschrijving	vloeroppervlakte (NVO)
hal	5,8 m ²
woonkamer	18,4 m ²
keuken	5,6 m ²
slaapkamer 1	11,6 m ²
badkamer	2,5 m ²
techniek	2,1 m ²
Totaal GO / GBO (dit is inclusief de wanden)	47,5 m ²
buitenruimte	ca 10,8 m ²
lengte keukenblok	1800mm

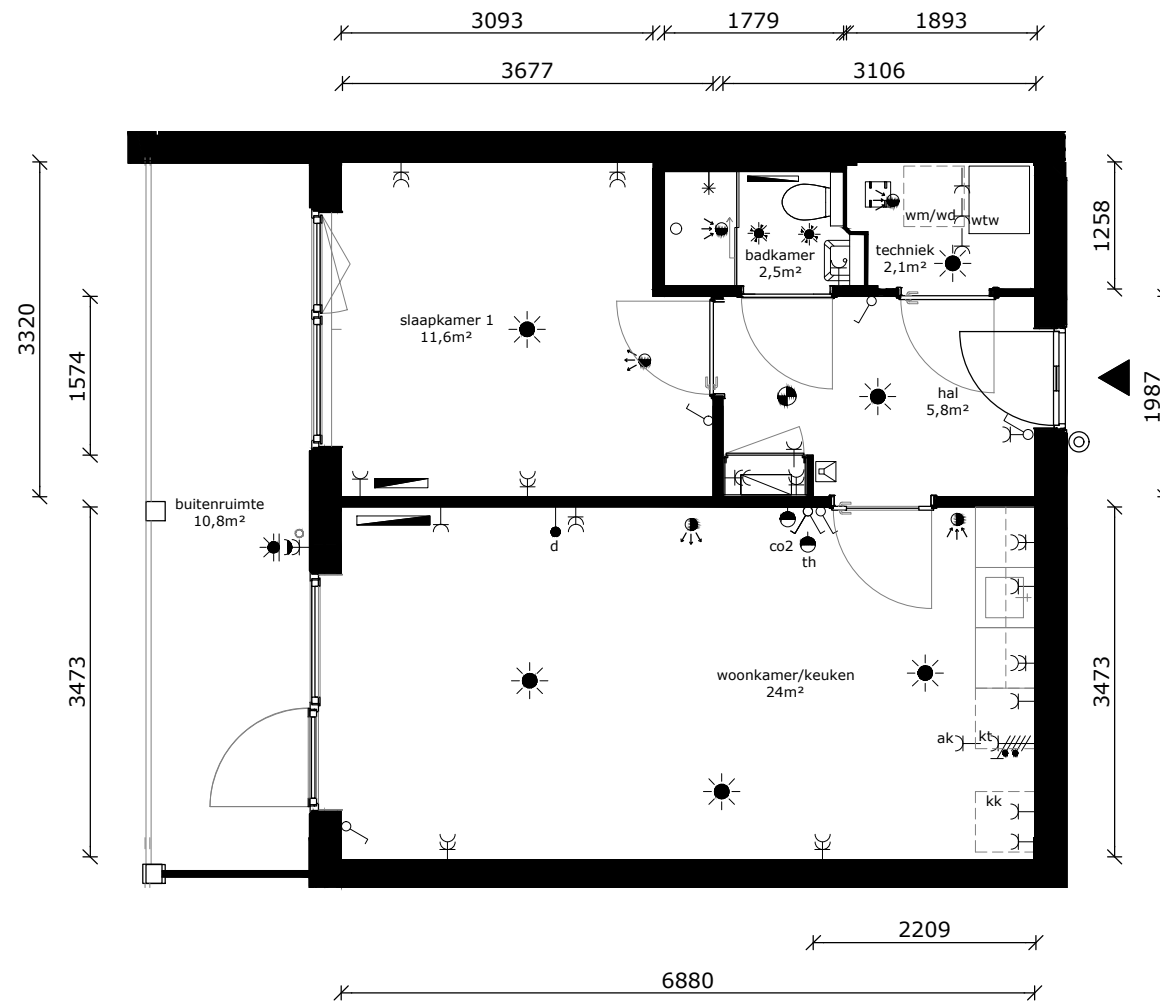

	wandlichtpunt
	plafondlichtpunt
	plafondlichtpunt op bewegingssensor
	wandcontactdoos dubbel geaard
	wandcontactdoos enkel geaard
	wandcontactdoos tbv afzuigkap
	schakelaar
	wisselschakelaar
	serieschakelaar
	data/cai-aansluiting
	thermostaat
	mv-bediening
	vrijloopdranger
	druknop bel
	intercom
	meterkast
	perilexaansl. (tbv kooktoestel)
	tbv aansluiting doucheceel / toilet
	elektrische radiator
	rookmelder
	af- / toevoerpunt tbv mv
	warmte afleverset
	wtw - installatie
	kooktoestel (opstelplaats)
	wasdroger (opstelplaats)
	wasmachine (opstelplaats)
	koelkast (opstelplaats)

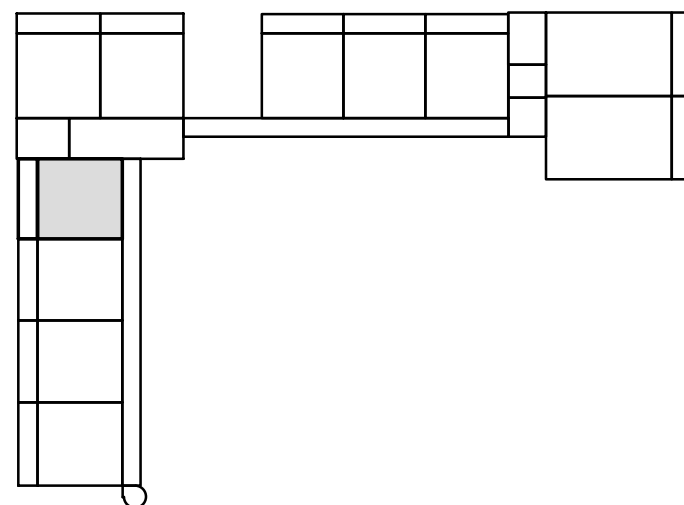

COMPLEX : 11380000
 ADRES : Amazone 228
 BOUWJAAR : 2026
 OPMERKING : kleine afwijkingen mogelijk
 Aan deze tekeningen kunnen geen rechten worden ontleend

WONINGTYPE : Csp SH
 VERDIEPING : 2e verdieping
 AANTAL KAMERS : 2
 STATUS : definitief
 DATUM : 23-04-2026




TECHNISCHE GEGEVENS

Omschrijving	Rc (m2.K/W)
begane grondvloer	>3,70
gevels	>4,70
dak	>6,30
Energielabel	A++


Wijze van ventileren: mechanische af- en toevoer d.m.v. wtw-unit geïntegreerd in warmtepomp

Wijze van verwarmen: elektrische convectoren en tapwater middels warmtepomp

Omschrijving	vloeroppervlakte (NVO)
hal	5,8 m ²
woonkamer	18,4 m ²
keuken	5,6 m ²
slaapkamer 1	11,6 m ²
badkamer	2,5 m ²
techniek	2,1 m ²
Totaal GO / GBO (dit is inclusief de wanden)	47,5 m ²
buitenruimte	ca 10,8 m ²
lengte keukenblok	1800mm

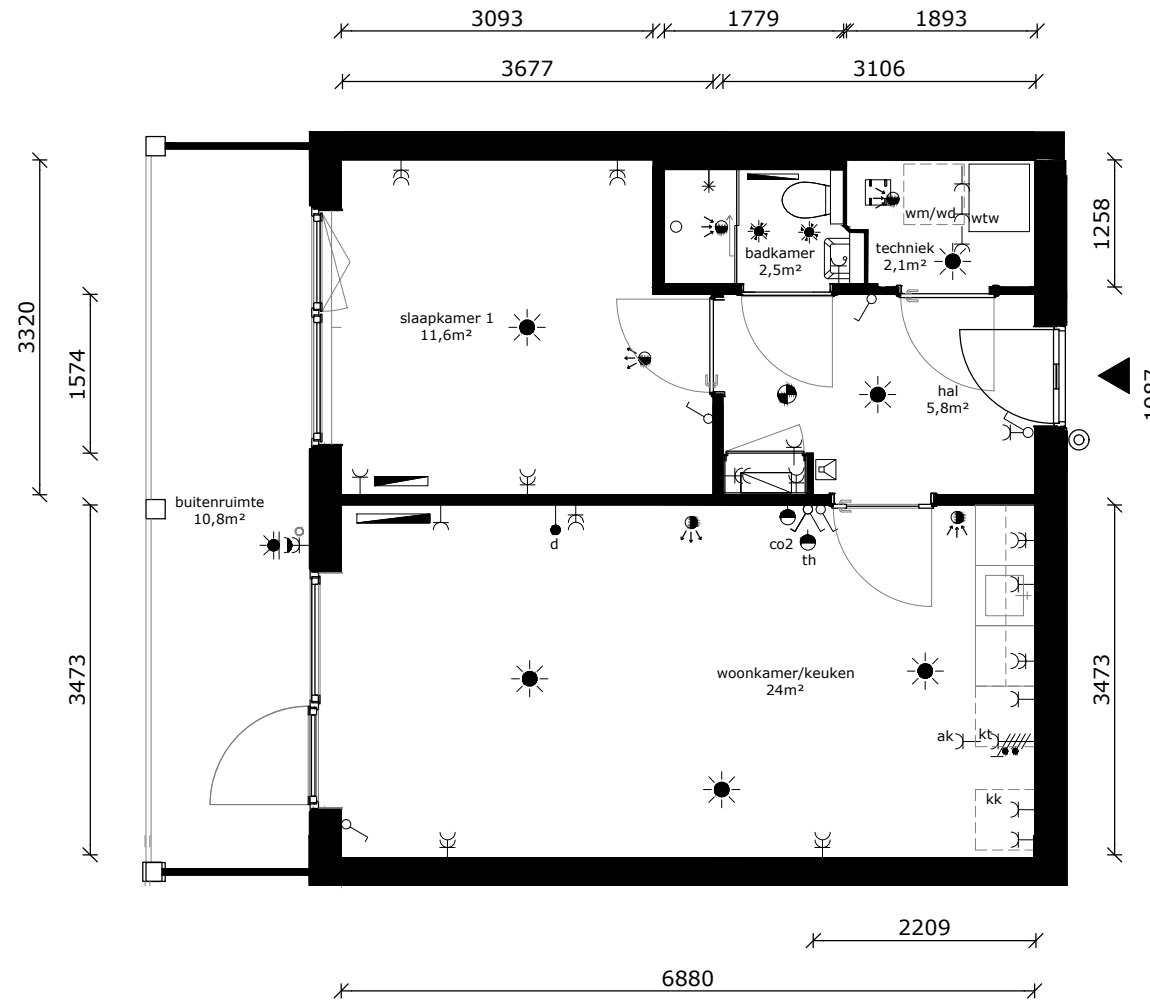

	wandlichtpunt
	plafondlichtpunt
	plafondlichtpunt op bewegingssensor
	wandcontactdoos dubbel geaard
	wandcontactdoos enkel geaard
	wandcontactdoos tbv afzuigkap
	schakelaar
	wisselschakelaar
	serieschakelaar
	data/cai-aansluiting
	thermostaat
	mv-bediening
	vrijloopdranger
	druknop bel
	intercom
	meterkast
	perilexaansl. (tbv kooktoestel)
	tbv aansluiting doucheceel / toilet
	elektrische radiator
	rookmelder
	af- / toevoerpunt tbv mv
	warmte afleverzet
	wtw - installatie
	kooktoestel (opstelplaats)
	wasdroger (opstelplaats)
	wasmachine (opstelplaats)
	koelkast (opstelplaats)

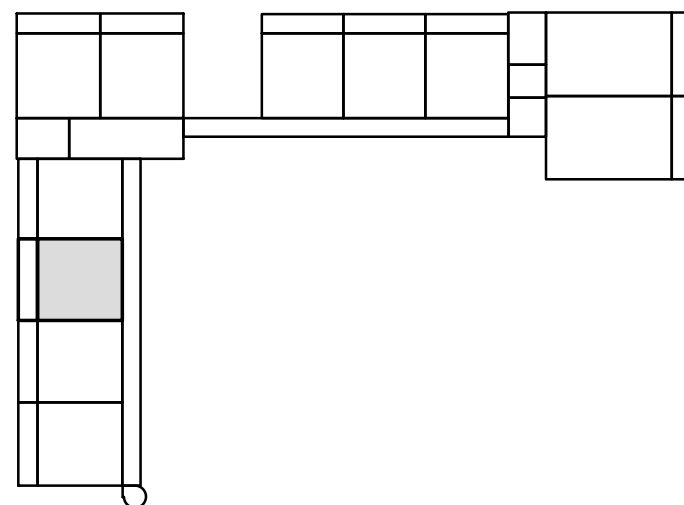

COMPLEX : 11380000
 ADRES : Amazone 230
 BOUWJAAR : 2026
 OPMERKING : kleine afwijkingen mogelijk
 Aan deze tekeningen kunnen geen rechten worden ontleend

WONINGTYPE : Csp SH
 VERDIEPING : 2e verdieping
 AANTAL KAMERS : 2
 STATUS : definitief
 DATUM : 23-04-2026




TECHNISCHE GEGEVENS

Omschrijving	Rc (m2.K/W)
begane grondvloer	>3,70
gevels	>4,70
dak	>6,30
Energielabel	A++


Wijze van ventileren: mechanische af- en toevoer d.m.v. wtw-unit geïntegreerd in warmtepomp

Wijze van verwarmen: elektrische convectoren en tapwater middels warmtepomp

Omschrijving	vloeroppervlakte (NVO)
hal	5,8 m ²
woonkamer	18,4 m ²
keuken	5,6 m ²
slaapkamer 1	11,6 m ²
badkamer	2,5 m ²
techniek	2,1 m ²
Totaal GO / GBO (dit is inclusief de wanden)	47,5 m ²
buitenruimte	ca 10,8 m ²
lengte keukenblok	1800mm

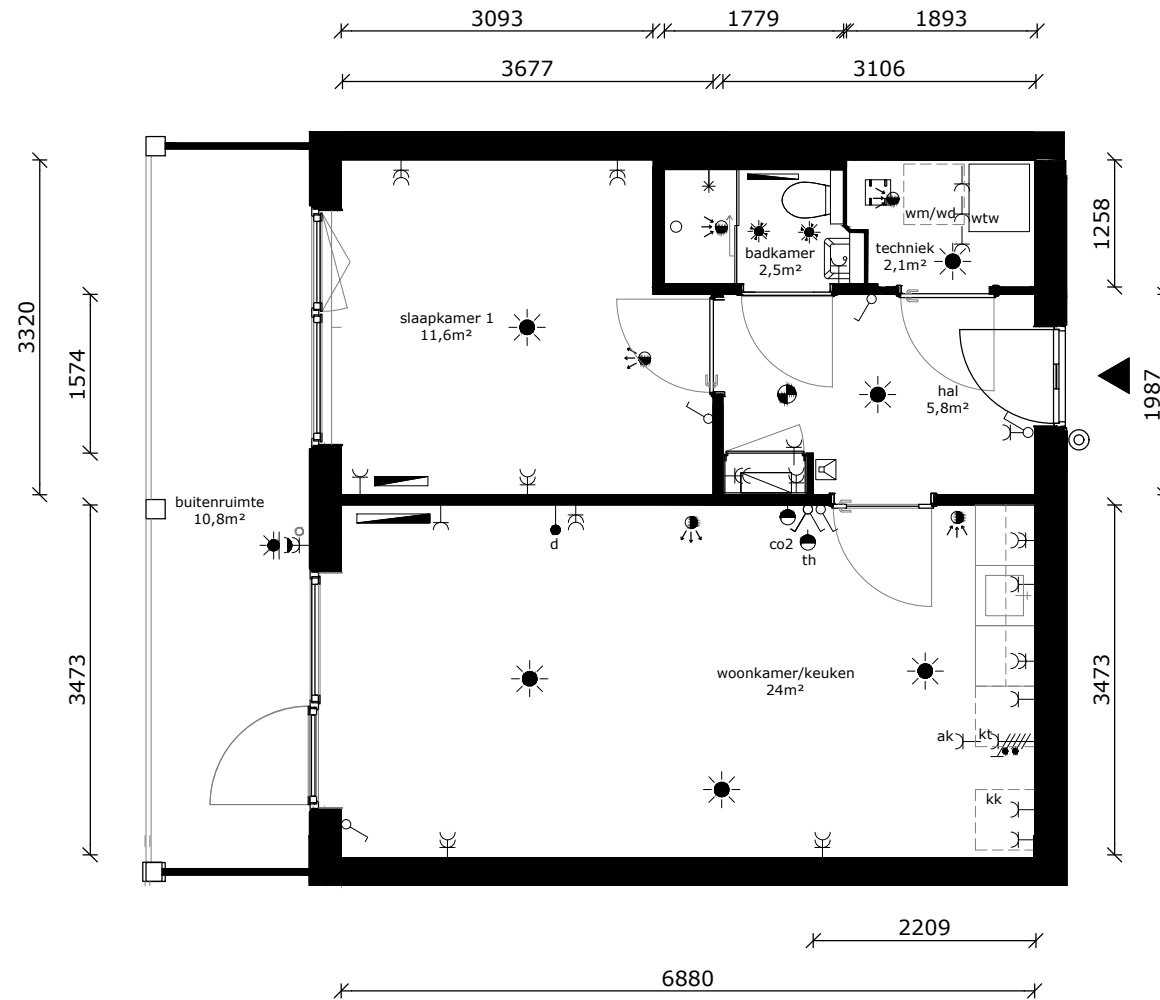

	wandlichtpunt
	plafondlichtpunt
	plafondlichtpunt op bewegingssensor
	wandcontactdoos dubbel gearad
	wandcontactdoos enkel gearad
	wandcontactdoos tbv afzuigkap
	schakelaar
	wisselschakelaar
	serieschakelaar
	data/cai-aansluiting
	thermostaat
	mv-bediening
	vrijloopdranger
	druknop bel
	intercom
	meterkast
	perilexaansl. (tbv kooktoestel)
	tbv aansluiting doucheceel / toilet
	elektrische radiator
	rookmelder
	af- / toevoerpunt tbv mv
	warmte afleverzet
	wtw wtw - installatie
	kt kooktoestel (opstelplaats)
	wd wasdroger (opstelplaats)
	wm wasmachine (opstelplaats)
	kk koelkast (opstelplaats)

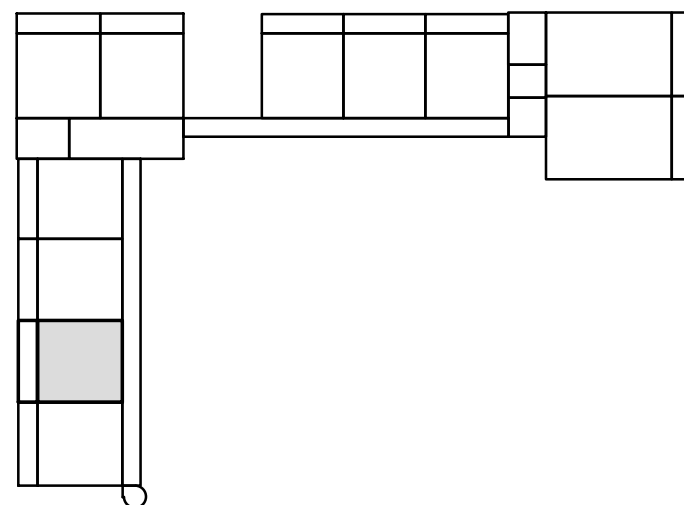

COMPLEX : 11380000
 ADRES : Amazone 232
 BOUWJAAR : 2026
 OPMERKING : kleine afwijkingen mogelijk
 Aan deze tekeningen kunnen geen rechten worden ontleend

WONINGTYPE : Csp SH
 VERDIEPING : 2e verdieping
 AANTAL KAMERS : 2
 STATUS : definitief
 DATUM : 23-04-2026




TECHNISCHE GEGEVENS

Omschrijving	Rc (m2.K/W)
begane grondvloer	>3,70
gevels	>4,70
dak	>6,30
Energielabel	A++


Wijze van ventileren: mechanische af- en toevoer d.m.v. wtw-unit geïntegreerd in warmtepomp

Wijze van verwarmen: elektrische convectoren en tapwater middels warmtepomp

Omschrijving	vloeroppervlakte (NVO)
hal	5,8 m ²
woonkamer	18,4 m ²
keuken	5,6 m ²
slaapkamer 1	11,6 m ²
badkamer	2,5 m ²
techniek	2,1 m ²
Totaal GO / GBO (dit is inclusief de wanden)	47,5 m ²
buitenruimte	ca 10,8 m ²
lengte keukenblok	1800mm

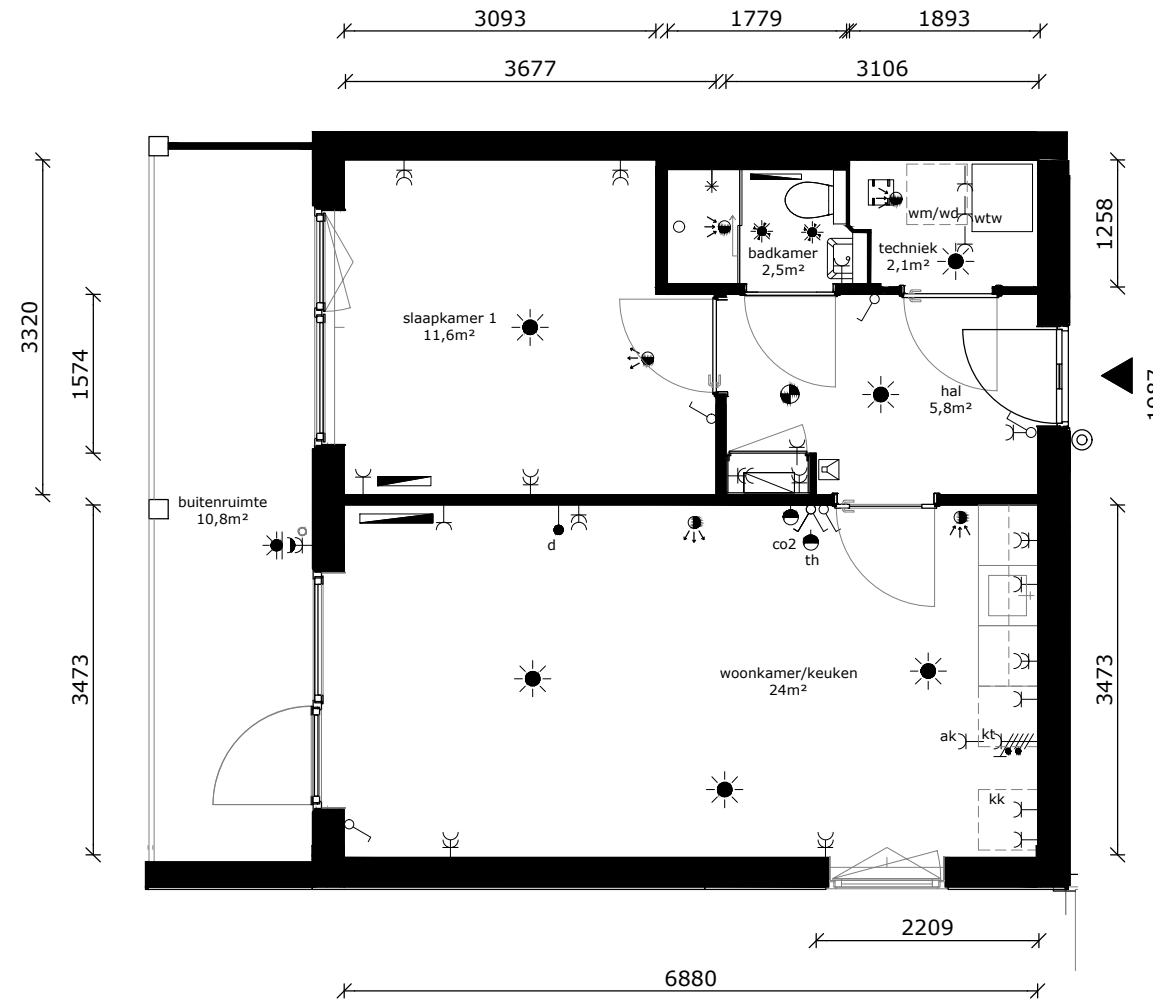

	wandlichtpunt
	plafondlichtpunt
	plafondlichtpunt op bewegingssensor
	wandcontactdoos dubbel geaard
	wandcontactdoos enkel geaard
	wandcontactdoos tbv afzuigkap
	schakelaar
	wisselschakelaar
	serieschakelaar
	data/cai-aansluiting
	thermostaat
	mv-bediening
	vrijloopdranger
	druknop bel
	intercom
	meterkast
	perilexaansl. (tbv kooktoestel)
	tbv aansluiting doucheceel / toilet
	elektrische radiator
	rookmelder
	af- / toevoerpunt tbv mv
	warmte afleverset
	wtw - installatie
	kooktoestel (opstelplaats)
	wasdroger (opstelplaats)
	wasmachine (opstelplaats)
	koelkast (opstelplaats)

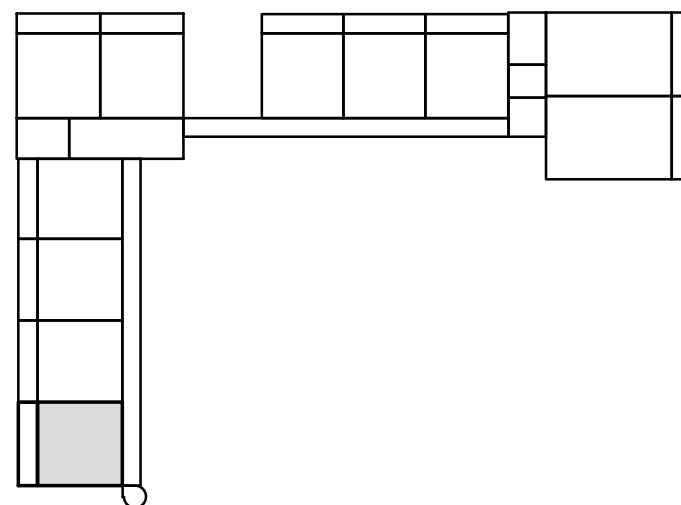

COMPLEX : 11380000
 ADRES : Amazone 234
 BOUWJAAR : 2026
 OPMERKING : kleine afwijkingen mogelijk
 Aan deze tekeningen kunnen geen rechten worden ontleend

WONINGTYPE : Csp SH
 VERDIEPING : 2e verdieping
 AANTAL KAMERS : 2
 STATUS : definitief
 DATUM : 23-04-2026



TECHNISCHE GEGEVENS

Omschrijving	Rc (m2.K/W)
begane grondvloer	>3,70
gevels	>4,70
dak	>6,30
Energielabel	A++

Wijze van ventileren: mechanische af- en toevoer d.m.v. wtw-unit geïntegreerd in warmtepomp

Wijze van verwarmen: elektrische convectoren en tapwater middels warmtepomp

4 stuks pv-panelen met een maximaal vermogen van 435~455 Wp


Omschrijving vloeroppervlakte (NVO)

hal	5,8 m ²
woonkamer	18,4 m ²
keuken	5,6 m ²
slaapkamer 1	11,6 m ²
badkamer	2,5 m ²
techniek	2,1 m ²


Totaal GO / GBO 47,5 m²
(dit is inclusief de wanden)

buitenruimte ca 10,8 m²

lengte keukenblok 1800mm

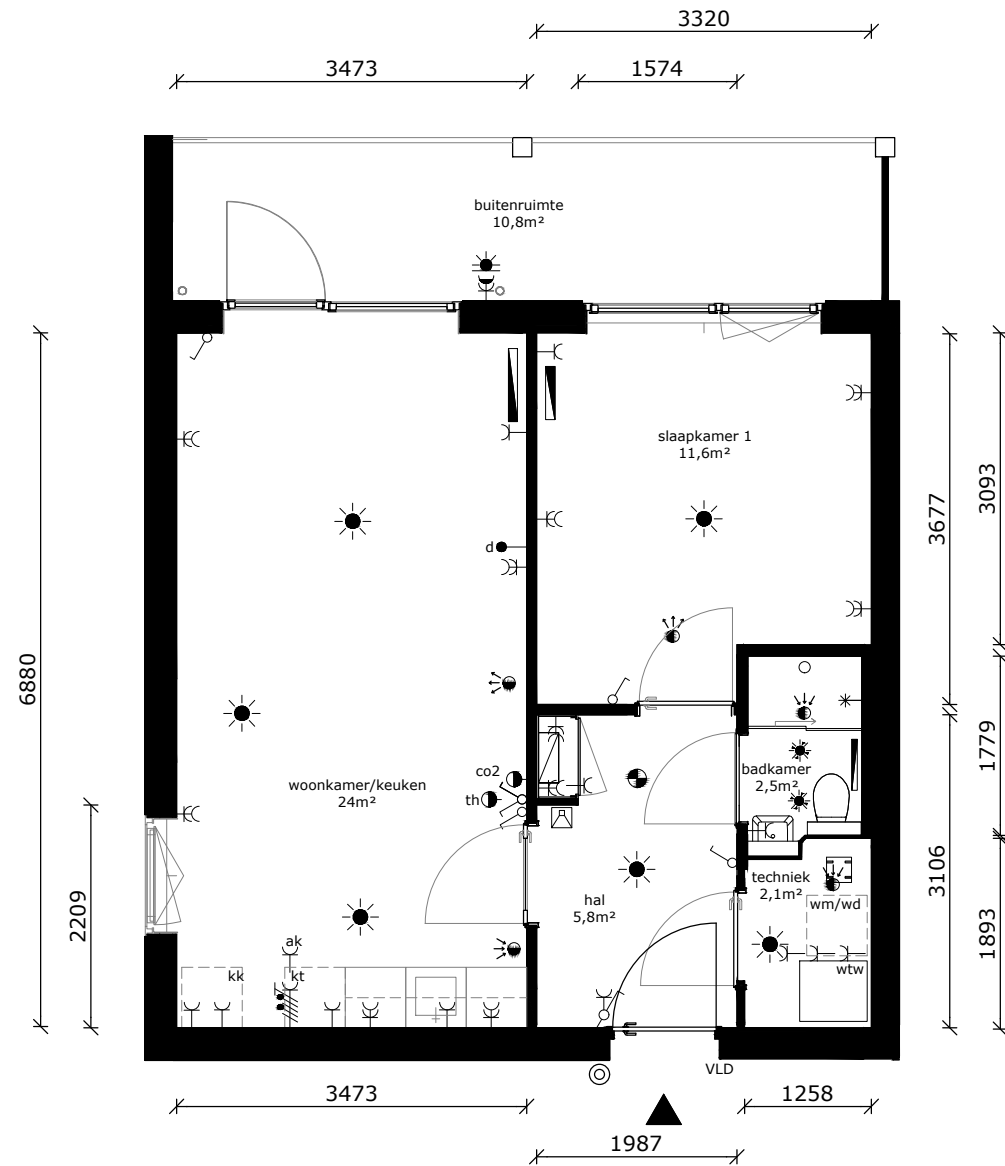

	wandlichtpunt
	plafondlichtpunt
	plafondlichtpunt op bewegingssensor
	wandcontactdoos dubbel geaard
	wandcontactdoos enkel geaard
	wandcontactdoos tbv afzuigkap
	schakelaar
	wisselschakelaar
	serieschakelaar
	data/cai-aansluiting
	thermostaat
	mv-bediening
	vrijloopdranger
	drukknoop bel
	intercom
	meterkast
	perilexaansl. (tbv kooktoestel)
	tbv aansluiting doucheceel / toilet
	elektrische radiator
	rookmelder
	af- / toevoerpunt tbv mv
	warmte afleverset
	wtw - installatie
	kooktoestel (opstelplaats)
	wasdroger (opstelplaats)
	wasmachine (opstelplaats)
	koelkast (opstelplaats)

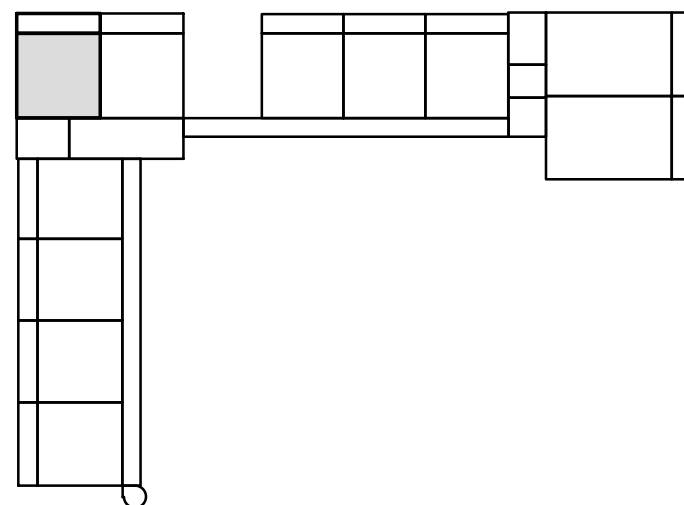

COMPLEX : 11380000
 ADRES : Amazone 236
 BOUWJAAR : 2026
 OPMERKING : kleine afwijkingen mogelijk
 Aan deze tekeningen kunnen geen rechten worden ontleend

WONINGTYPE : Csp SH
 VERDIEPING : 3e verdieping
 AANTAL KAMERS : 2
 STATUS : definitief
 DATUM : 23-04-2026



TECHNISCHE GEGEVENS

Omschrijving	Rc (m2.K/W)
begane grondvloer	>3,70
gevels	>4,70
dak	>6,30
Energie label	A++

Wijze van ventileren: mechanische af- en toevoer d.m.v. wtw-unit geïntegreerd in warmtepomp

Wijze van verwarmen: elektrische convectoren en tapwater middels warmtepomp

4 stuks pv-panelen met een maximaal vermogen van 435~455 Wp


Omschrijving vloeroppervlakte (NVO)

hal	5,8 m ²
woonkamer	18,4 m ²
keuken	5,6 m ²
slaapkamer 1	11,6 m ²
badkamer	2,5 m ²
techniek	2,1 m ²


Totaal GO / GBO 47,5 m²
(dit is inclusief de wanden)

buitenruimte ca 10,8 m²

lengte keukenblok 1800mm

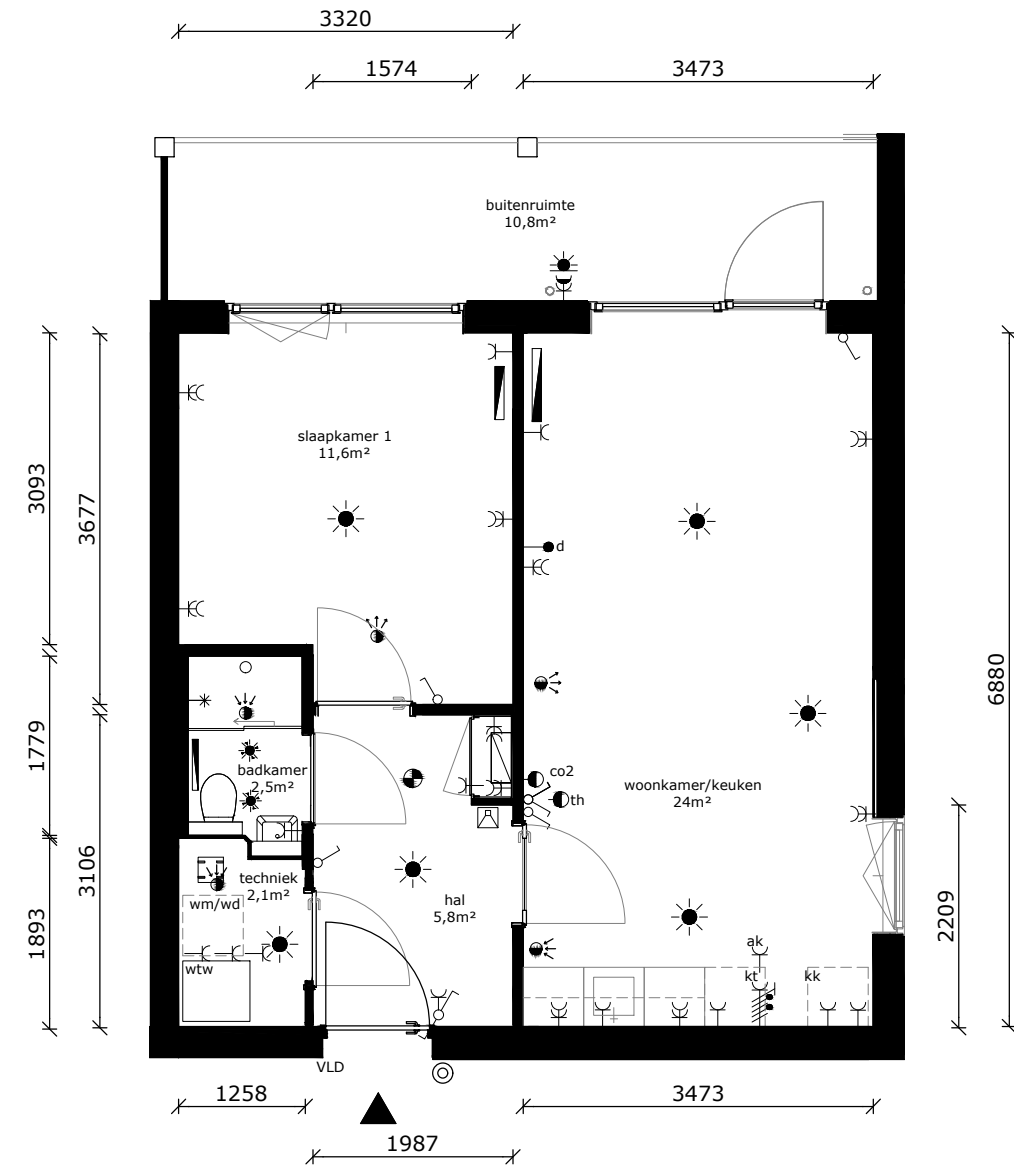

	wandlichtpunt
	plafondlichtpunt
	plafondlichtpunt op bewegingssensor
	wandcontactdoos dubbel geaard
	wandcontactdoos enkel geaard
	wandcontactdoos tbv afzuigkap
	schakelaar
	wisselschakelaar
	serieschakelaar
	data/cai-aansluiting
	thermostaat
	mv-bediening
	vrijloopdranger
	drukknop bel
	intercom
	meterkast
	perilexaansl. (tbv kooktoestel)
	tbv aansluiting doucheceel / toilet
	elektrische radiator
	rookmelder
	af- / toevoerpunt tbv mv
	warmte afleverset
	wtw - installatie
	kooktoestel (opstelplaats)
	wasdroger (opstelplaats)
	wasmachine (opstelplaats)
	koelkast (opstelplaats)

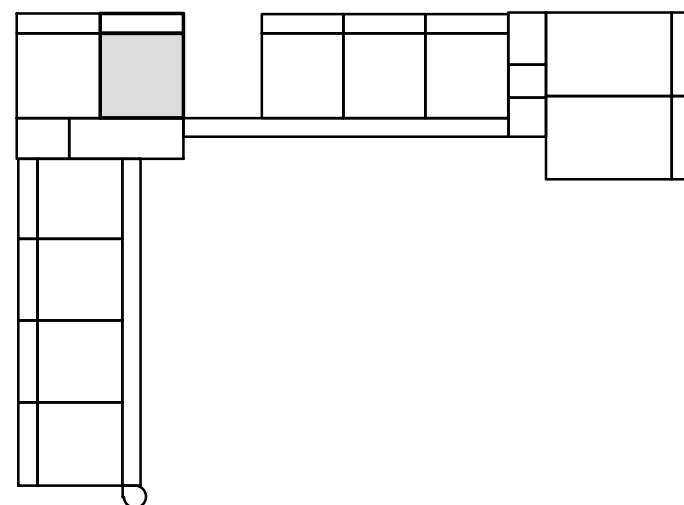

COMPLEX : 11380000
 ADRES : Amazone 238
 BOUWJAAR : 2026
 OPMERKING : kleine afwijkingen mogelijk
 Aan deze tekeningen kunnen geen rechten worden ontleend

WONINGTYPE : C SH
 VERDIEPING : 3e verdieping
 AANTAL KAMERS : 2
 STATUS : definitief
 DATUM : 23-04-2026



TECHNISCHE GEGEVENS


Omschrijving	Rc (m2.K/W)
begane grondvloer	>3,70
gevels	>4,70
dak	>6,30
Energielabel	A++

Wijze van ventileren: mechanische af- en toevoer d.m.v. wtw-unit geïntegreerd in warmtepomp


Wijze van verwarmen: elektrische convectoren en tapwater middels warmtepomp

4 stuks pv-panelen met een maximaal vermogen van 435~455 Wp

Omschrijving	vloeroppervlakte (NVO)
hal	5,8 m ²
woonkamer	18,4 m ²
keuken	5,6 m ²
slaapkamer 1	11,6 m ²
badkamer	2,5 m ²
techniek	2,1 m ²
Totaal GO / GBO (dit is inclusief de wanden)	47,5 m²
buitenruimte	ca 10,8 m ²
lengte keukenblok	1800mm

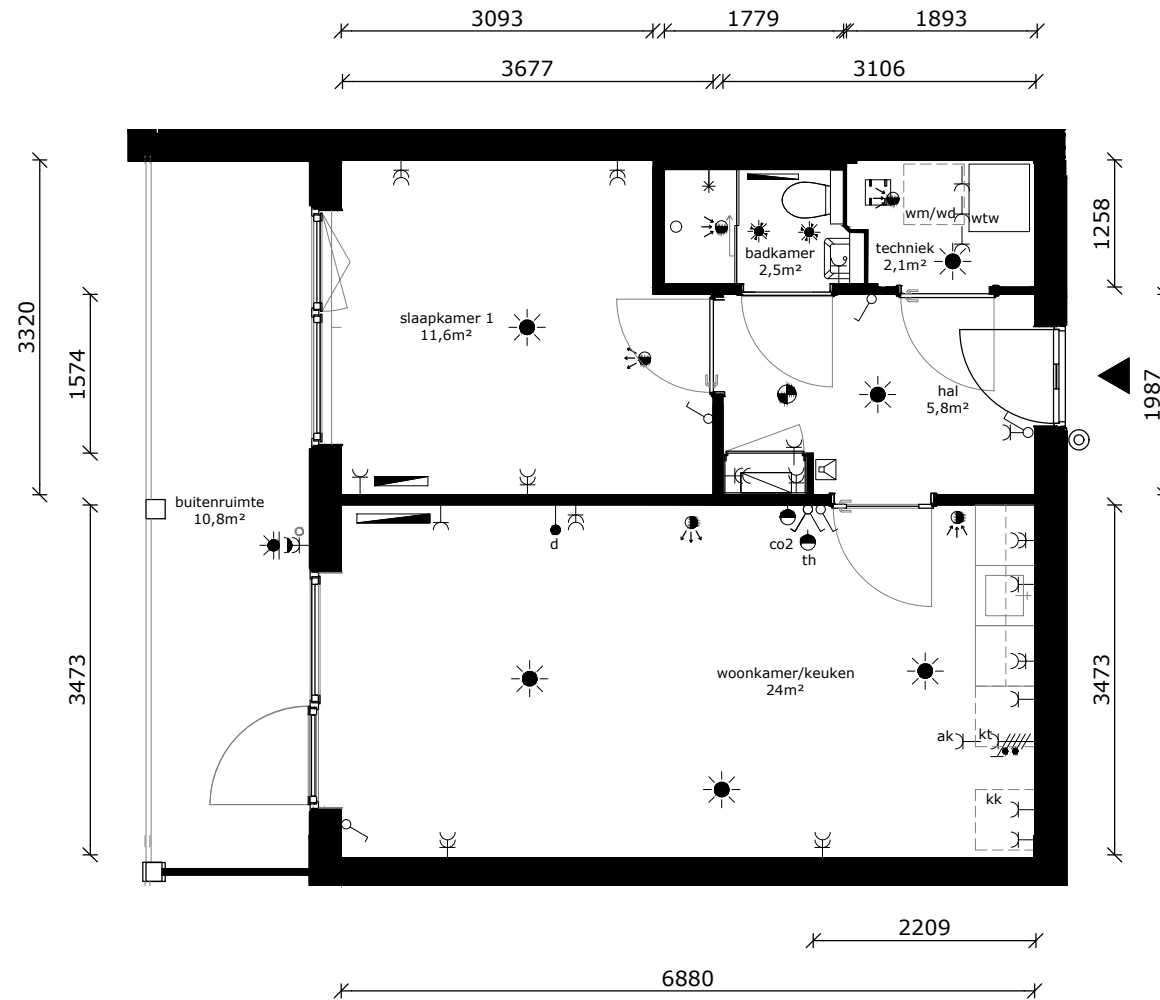

	wandlichtpunt
	plafondlichtpunt
	plafondlichtpunt op bewegingssensor
	wandcontactdoos dubbel geaard
	wandcontactdoos enkel geaard
	wandcontactdoos tbv afzuigkap
	schakelaar
	wisselschakelaar
	serieschakelaar
	data/cai-aansluiting
	thermostaat
	mv-bediening
	vrijloopdranger
	druknop bel
	intercom
	meterkast
	perilexaansl. (tbv kooktoestel)
	tbv aansluiting doucheceel / toilet
	elektrische radiator
	rookmelder
	af- / toevoerpunt tbv mv
	warmte afleverset
	wtw wtw - installatie
	kt kooktoestel (opstelplaats)
	wd wasdroger (opstelplaats)
	wm wasmachine (opstelplaats)
	kk koelkast (opstelplaats)

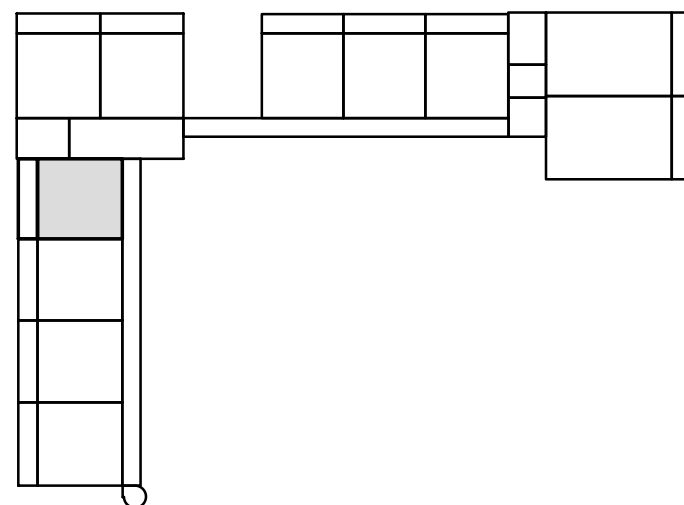

COMPLEX : 11380000
 ADRES : Amazone 240
 BOUWJAAR : 2026
 OPMERKING : kleine afwijkingen mogelijk
 Aan deze tekeningen kunnen geen rechten worden ontleend

WONINGTYPE : Csp SH
 VERDIEPING : 3e verdieping
 AANTAL KAMERS : 2
 STATUS : definitief
 DATUM : 23-04-2026



TECHNISCHE GEGEVENS


Omschrijving	Rc (m2.K/W)
begane grondvloer	>3,70
gevels	>4,70
dak	>6,30
Energielabel	A++

Wijze van ventileren: mechanische af- en toevoer d.m.v. wtw-unit geïntegreerd in warmtepomp


Wijze van verwarmen: elektrische convectoren en tapwater middels warmtepomp

4 stuks pv-panelen met een maximaal vermogen van 435~455 Wp

Omschrijving	vloeroppervlakte (NVO)
hal	5,8 m ²
woonkamer	18,4 m ²
keuken	5,6 m ²
slaapkamer 1	11,6 m ²
badkamer	2,5 m ²
techniek	2,1 m ²
Totaal GO / GBO (dit is inclusief de wanden)	47,5 m²
buitenruimte	ca 10,8 m ²
lengte keukenblok	1800mm

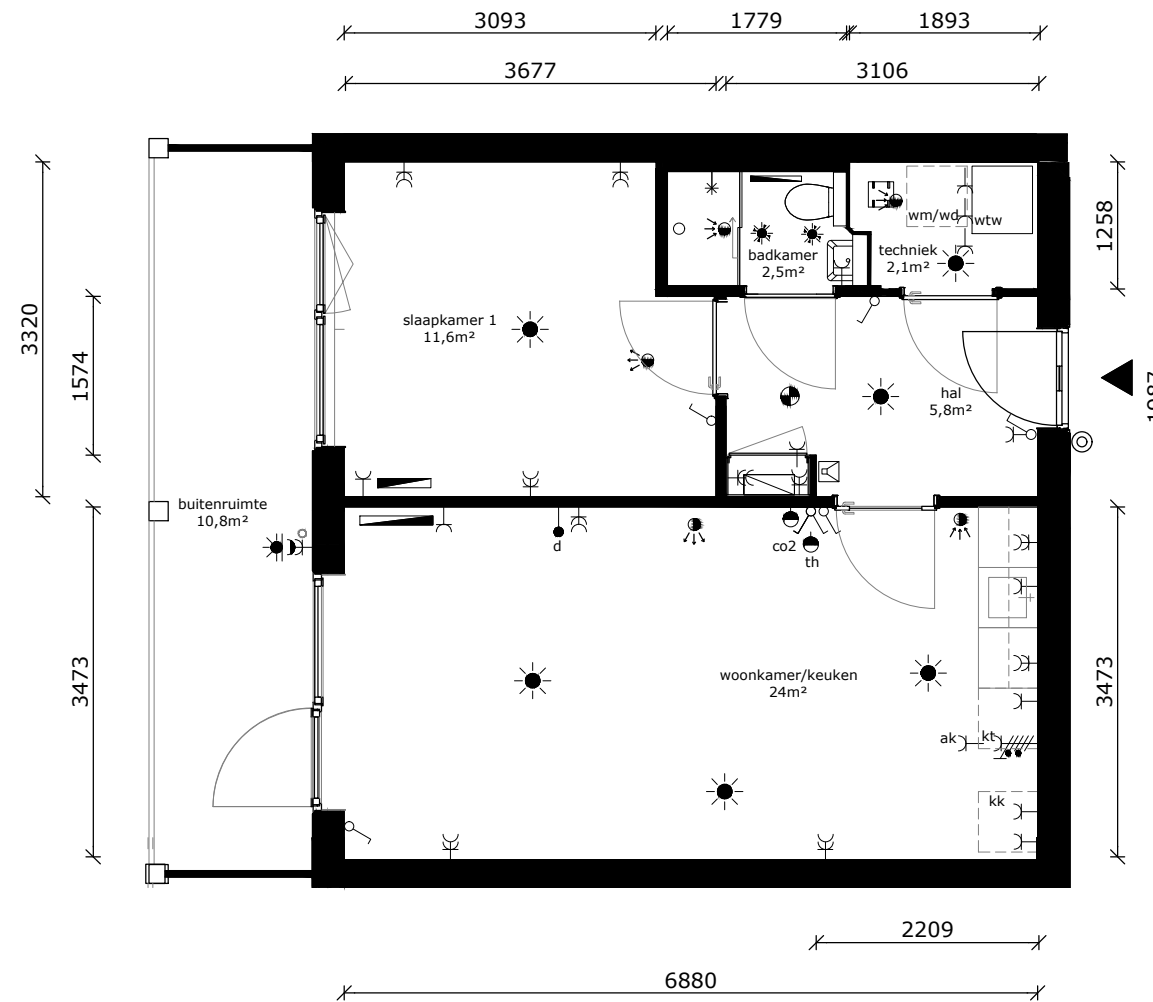

	wandlichtpunt
	plafondlichtpunt
	plafondlichtpunt op bewegingssensor
	wandcontactdoos dubbel geaard
	wandcontactdoos enkel geaard
	wandcontactdoos tbv afzuigkap
	schakelaar
	wisselschakelaar
	serieschakelaar
	data/cai-aansluiting
	thermostaat
	mv-bediening
	vrijloopdranger
	druknop bel
	intercom
	meterkast
	perilexaansl. (tbv kooktoestel)
	tbv aansluiting doucheceel / toilet
	elektrische radiator
	rookmelder
	af- / toevoerpunt tbv mv
	warmte afleverset
	wtw wtw - installatie
	kt kooktoestel (opstelplaats)
	wd wasdroger (opstelplaats)
	wm wasmachine (opstelplaats)
	kk koelkast (opstelplaats)

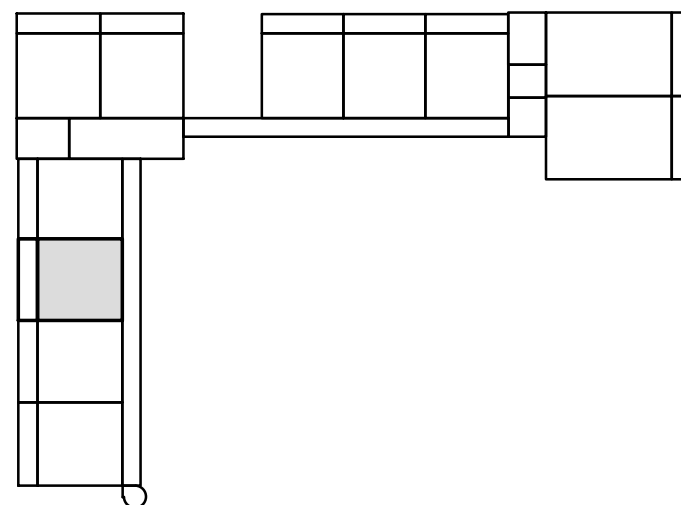

COMPLEX : 11380000
 ADRES : Amazone 242
 BOUWJAAR : 2026
 OPMERKING : kleine afwijkingen mogelijk
 Aan deze tekeningen kunnen geen rechten worden ontleend

WONINGTYPE : Csp SH
 VERDIEPING : 3e verdieping
 AANTAL KAMERS : 2
 STATUS : definitief
 DATUM : 23-04-2026



TECHNISCHE GEGEVENS


Omschrijving	Rc (m2.K/W)
begane grondvloer	>3,70
gevels	>4,70
dak	>6,30
Energielabel	A++

Wijze van ventileren: mechanische af- en toevoer d.m.v. wtw-unit geïntegreerd in warmtepomp


Wijze van verwarmen: elektrische convectoren en tapwater middels warmtepomp

4 stuks pv-panelen met een maximaal vermogen van 435~455 Wp

Omschrijving	vloeroppervlakte (NVO)
hal	5,8 m ²
woonkamer	18,4 m ²
keuken	5,6 m ²
slaapkamer 1	11,6 m ²
badkamer	2,5 m ²
techniek	2,1 m ²
Totaal GO / GBO (dit is inclusief de wanden)	47,5 m²
buitenruimte	ca 10,8 m ²
lengte keukenblok	1800mm

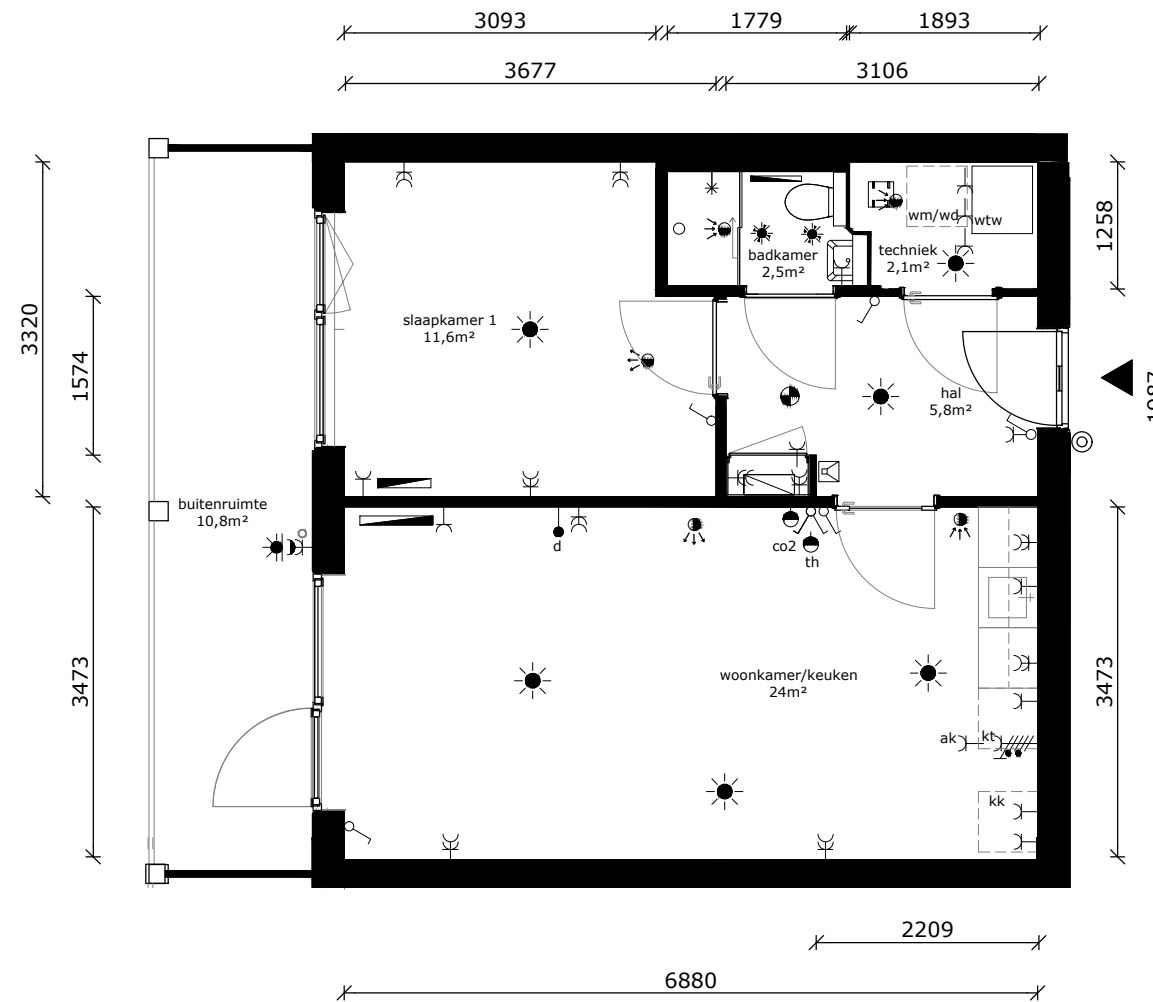

	wandlichtpunt
	plafondlichtpunt
	plafondlichtpunt op bewegingssensor
	wandcontactdoos dubbel geaard
	wandcontactdoos enkel geaard
	wandcontactdoos tbv afzuigkap
	schakelaar
	wisselschakelaar
	serieschakelaar
	data/cai-aansluiting
	thermostaat
	mv-bediening
	vrijloofdranger
	druknop bel
	intercom
	meterkast
	perilexaansl. (tbv kooktoestel)
	tbv aansluiting doucheceel / toilet
	elektrische radiator
	rookmelder
	af- / toevoerpunt tbv mv
	warmte afleverset
	wtw - installatie
	kooktoestel (opstelplaats)
	wasdroger (opstelplaats)
	wasmachine (opstelplaats)
	koelkast (opstelplaats)

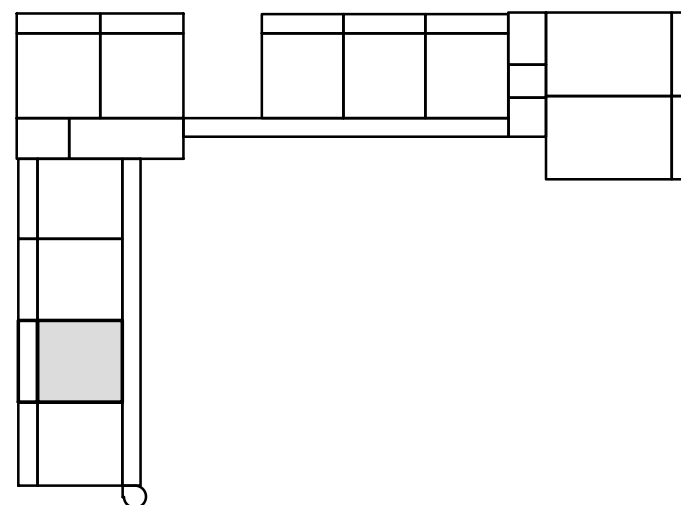

COMPLEX : 11380000
 ADRES : Amazone 244
 BOUWJAAR : 2026
 OPMERKING : kleine afwijkingen mogelijk
 Aan deze tekeningen kunnen geen rechten worden ontleend

WONINGTYPE : Csp SH
 VERDIEPING : 3e verdieping
 AANTAL KAMERS : 2
 STATUS : definitief
 DATUM : 23-04-2026



TECHNISCHE GEGEVENS


Omschrijving	Rc (m2.K/W)
begane grondvloer	>3,70
gevels	>4,70
dak	>6,30
Energielabel	A++

Wijze van ventileren: mechanische af- en toevoer d.m.v. wtw-unit geïntegreerd in warmtepomp


Wijze van verwarmen: elektrische convectoren en tapwater middels warmtepomp

4 stuks pv-panelen met een maximaal vermogen van 435~455 Wp

Omschrijving	vloeroppervlakte (NVO)
hal	5,8 m ²
woonkamer	18,4 m ²
keuken	5,6 m ²
slaapkamer 1	11,6 m ²
badkamer	2,5 m ²
techniek	2,1 m ²
Totaal GO / GBO	47,5 m²
(dit is inclusief de wanden)	
buitenruimte	ca 10,8 m ²
lengte keukenblok	1800mm

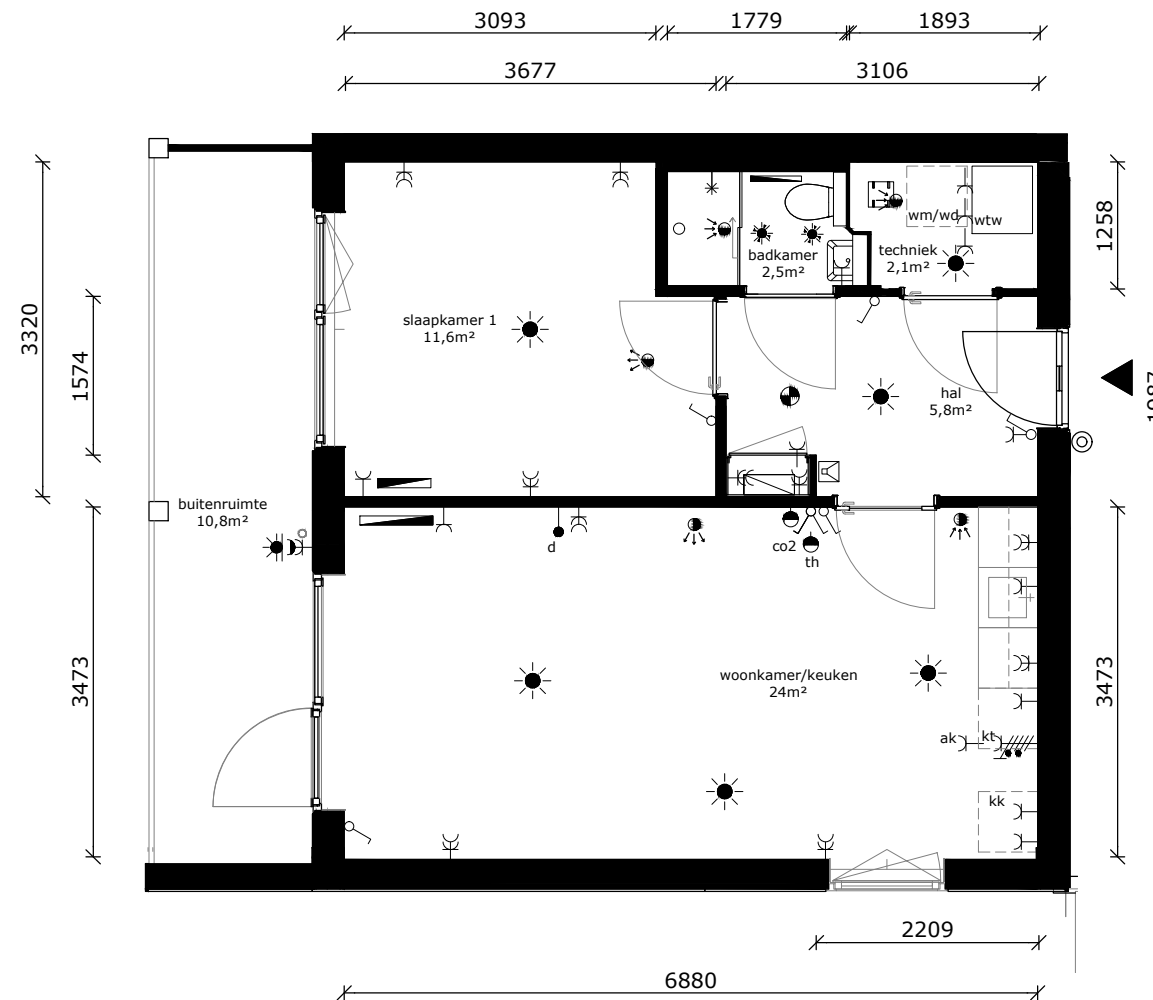

	wandlichtpunt
	plafondlichtpunt
	plafondlichtpunt op bewegingssensor
	wandcontactdoos dubbel geaard
	wandcontactdoos enkel geaard
	wandcontactdoos tbv afzuigkap
	schakelaar
	wisselschakelaar
	serieschakelaar
	data/cai-aansluiting
	thermostaat
	mv-bediening
	vrijloopdranger
	druknop bel
	intercom
	meterkast
	perilexaansl. (tbv kooktoestel)
	tbv aansluiting doucheceel / toilet
	elektrische radiator
	rookmelder
	af- / toevoerpunt tbv mv
	warmte afleverset
	wtw - installatie
	kooktoestel (opstelplaats)
	wasdroger (opstelplaats)
	wasmachine (opstelplaats)
	koelkast (opstelplaats)

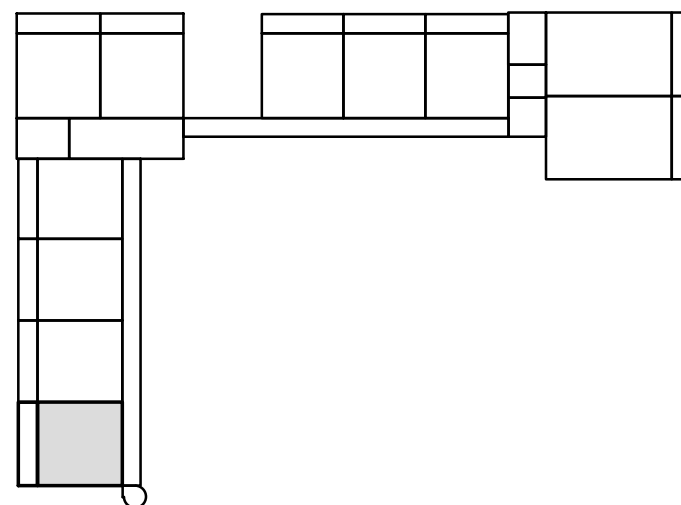

COMPLEX : 11380000
 ADRES : Amazone 246
 BOUWJAAR : 2026
 OPMERKING : kleine afwijkingen mogelijk
 Aan deze tekeningen kunnen geen rechten worden ontleend

WONINGTYPE : Csp SH
 VERDIEPING : 2e verdieping
 AANTAL KAMERS : 2
 STATUS : definitief
 DATUM : 23-04-2026

