

TECHNISCHE GEGEVENS



|                   |             |
|-------------------|-------------|
| Omschrijving      | Rc (m2.K/W) |
| begane grondvloer | 3,70        |
| gevels            | 4,70        |
| dak               | 6,30        |
| index energie     | A+++        |

Wijze van ventileren: natuurlijke aanvoer, mechanische afvoer  
Wijze van verwarmen: vloerverwarming (excl. badkamer) middels stadsverwarming



|                                           |                        |
|-------------------------------------------|------------------------|
| Omschrijving                              | vloeroppervlakte (NVO) |
| hal                                       | 8,6m²                  |
| woonkamer                                 | 24,8 m²                |
| keuken                                    | 5,6 m²                 |
| lengte keukenblok                         | 1800m                  |
| toilet                                    | 1,1 m²                 |
| badkamer                                  | 5,4 m²                 |
| slaapkamer 1                              | 11,3 m²                |
| slaapkamer 2                              | 6,3 m²                 |
| techniek                                  | 3,5 m²                 |
| buitenruimte                              | 3,2 & 4,9 m²           |
| berging                                   | 5,3 m²                 |
| Totaal GO<br>(dit is inclusief de wanden) | 69,6 m²                |

- wandlichtpunt
- plafondlichtpunt
- wandcontactdoos dubbel geaard
- wandcontactdoos enkel geaard
- schakelaar
- wisselschakelaar
- serieschakelaar
- data-punt
- onbedrade leiding
- zw zonwering + bediening
- zw onbedrade leiding tbv zonwering
- th thermostaat
- pvtbv omvormer pv-panelen
- co2bediening mechanische ventilatie
- drukknoop bel
- videfoon
- intercom
- perilex (tbv kooktoestel)
- verdeler vloerverw.
- elektrische radiator
- meterkast
- brandmelder
- afvafvoerpunt tbv mv
- wa warmte afleverset
- mv mechanische ventilatie unit
- mk meterkast
- wm wasmachine (opstelplaats)
- wd wasdroger (opstelplaats)
- kt kooktoestel (opstelplaats)
- kk koelkast (opstelplaats)

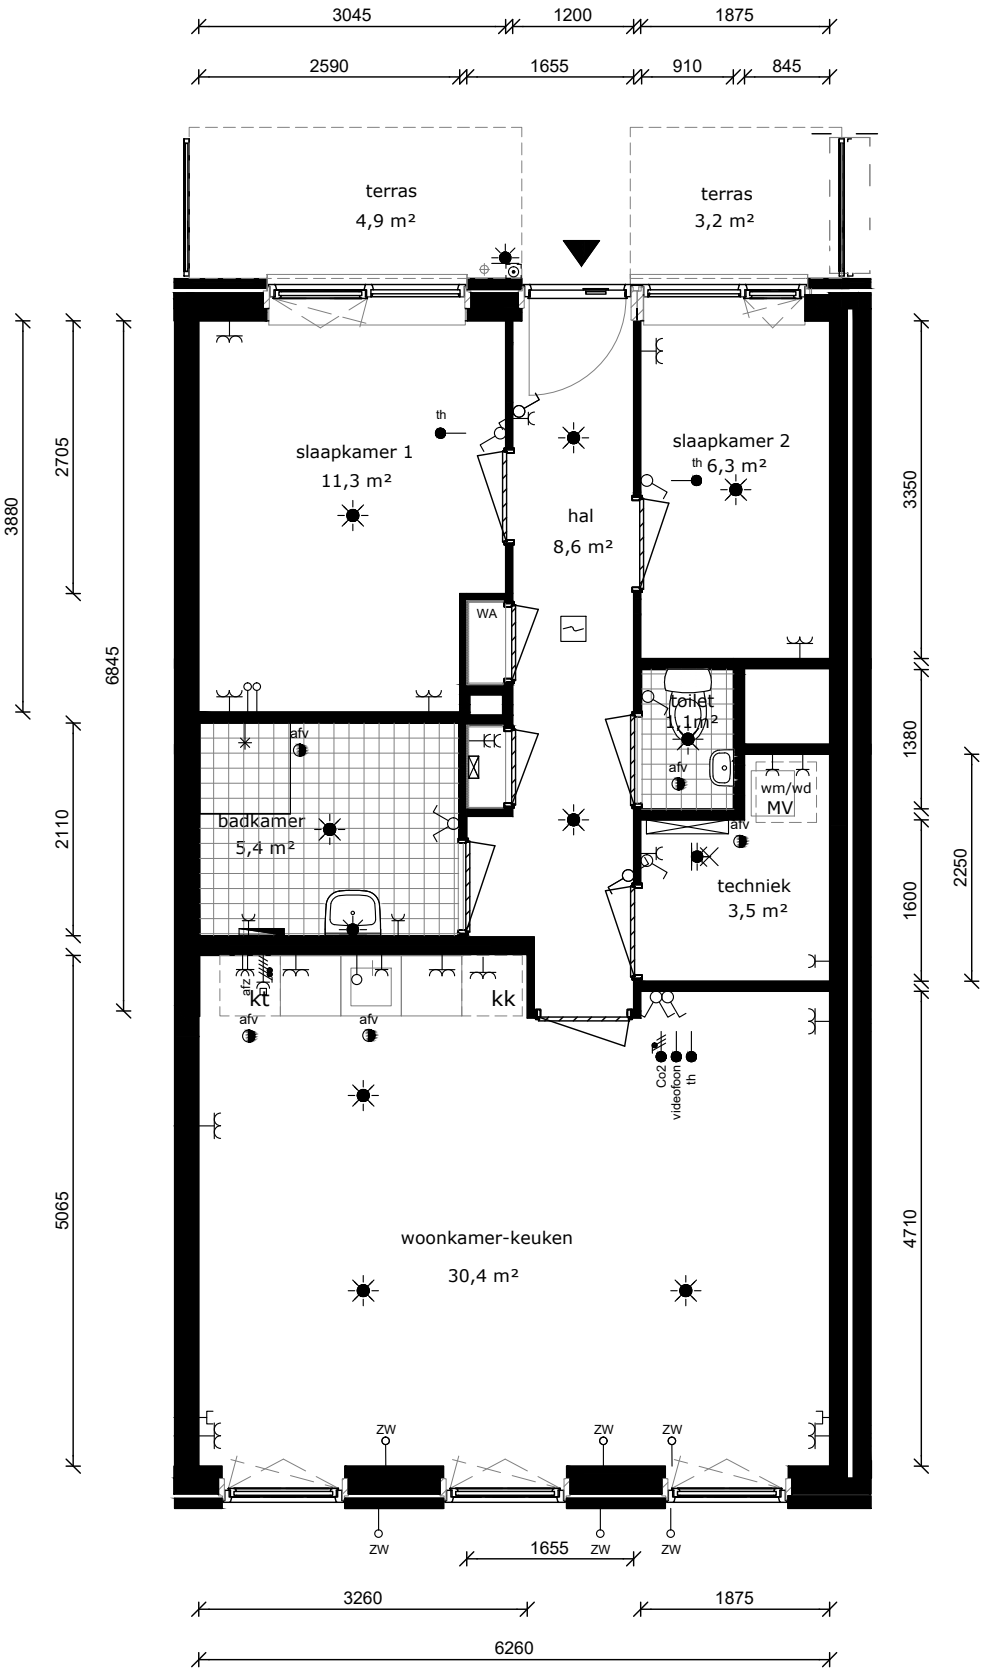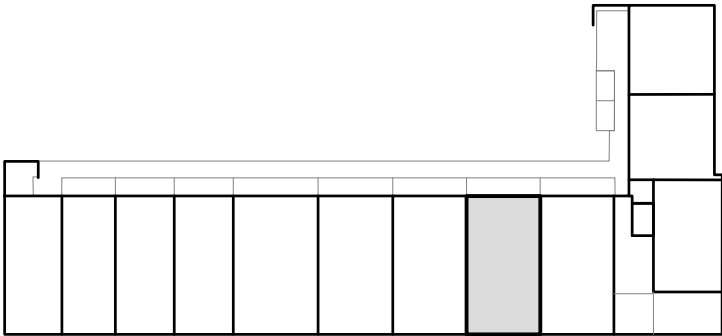

COMPLEX : 40120000  
ADRES : Olympialaan 29  
BOUWJAAR : 2025  
OPMERKING : geringe afwijking mogelijk  
Aan deze tekeningen kunnen geen rechten worden ontleend

WONINGTYPE : Type G03D SH  
VERDIEPING : 1e verdieping  
AANTAL KAMERS : 3  
DATUM : 31-10-2024  
WIJZIGING : 14-01-2025

