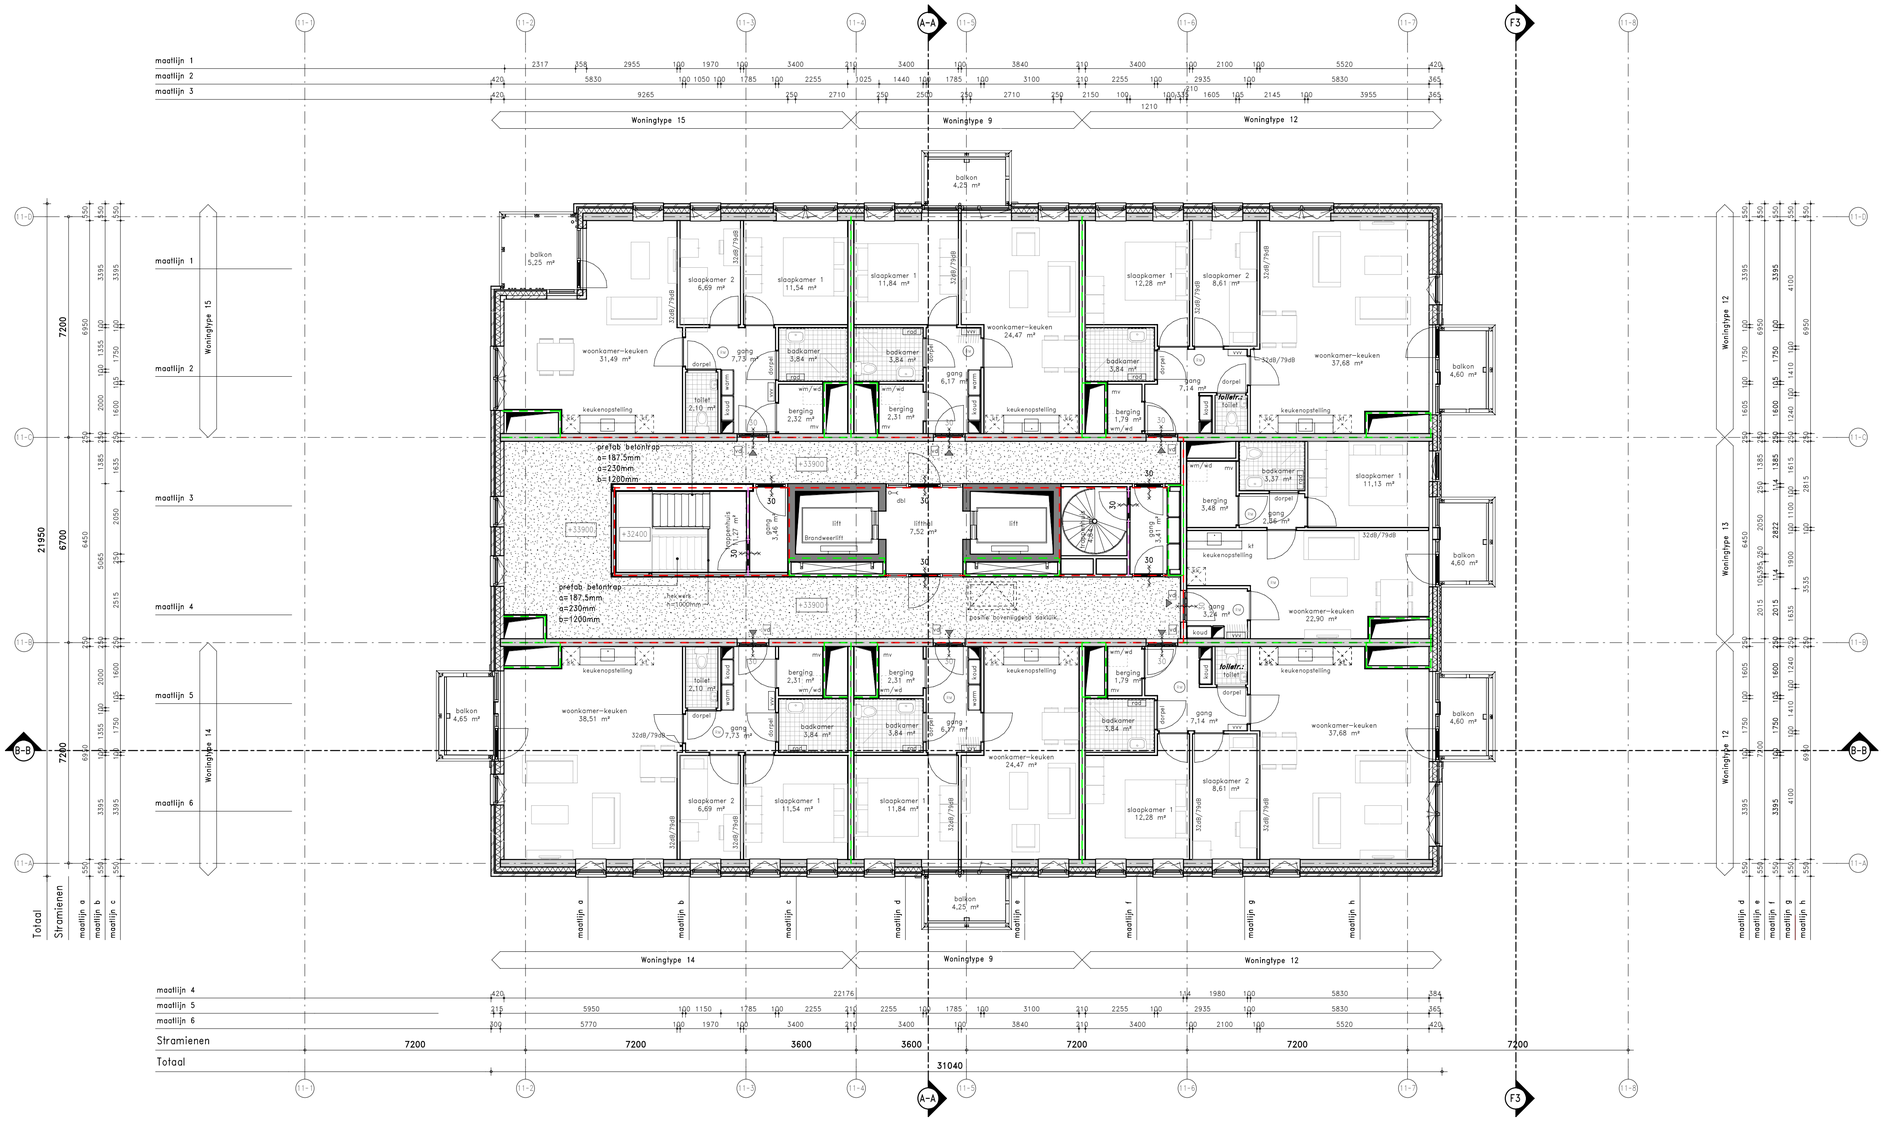

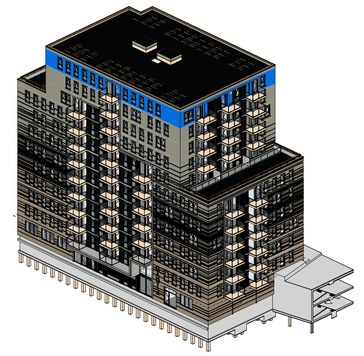

Renvooi materialen:

- Metselwerk (d=100mm)
- Isolatiemateriaal (d=variabel)
- Beton (in het werk gestort)
- Beton (Prefab)
- Metalstudwand lichte scheidingswand (d=100mm)
- Metalstudwand met geluidseis (d=100mm)
- Metalstud schachtwand (d=105mm)
- Metalstud hoofdtrappenhuis (d=155mm)
- Metalstudwand woningscheidend (d=210mm)
- Tegelwerk in doorsnede
- Tegelwerk in aanzicht (verdeling indicatief)

Renvooi brandsymbolen en brandscheidingen:

- brandscheiding 30 minuten WBDBO
- brandscheiding 30 minuten WBDBO & Ra
- brandscheiding 60 minuten WBDBO
- aansluitpunt droge blusleiding — dbl
- rookmelder — RM
- kozijn/deur voorzien van vrijloop deurdranger — vd
- 30 minuten brandwerend & zelfsluitend — 30
- 60 minuten brandwerend & zelfsluitend — 60

Renvooi symbolen en afkortingen

- entree woongebouw
- entree woning
- peilmaat afgewerkte vloer verdieping — +6900
- opstelplaats wasmachine/droger — wm/wd
- opstelplaats koelkast — kk
- opstelplaats kooktoestel — kt
- opstelplaats mechanische ventilatiebox — mv
- opstelplaats verdeler vloerverwarming — vvv
- opstelplaats [elektrische] radiator — rad
- hemelwateafvoer — hwa
- schacht t.b.v. installaties

REVIT-LINKS	DATUM	MODELNAAM
CONSTRUCTIEMODEL:	03-07-2024	G11_CON_GDV_R23.rvt
INSTALLATIEMODEL:	–	–

KLUNDER ARCHITECTEN
POSTBUS 4150
3006 AD ROTTERDAM
K.P. VAN DER MANDELELAAN 32
T 010 24 25 310
INFO@KLUNDERARCHITECTEN.NL
WWW.KLUNDERARCHITECTEN.NL

SJOERD BERGHUIS
ARNOLD DRIESPRONG

PROJECT : **Duin Gebouw 11 / CADIZ**
OPDRACHTGEVER : Amvest
ONDERWERP : Definitief Ontwerp
Plattegrond elfde verdieping
STATUS : Definitief
FORMAAT : A1
PROJECTNR. : 191026
SCHAAL : 1:100
GETEKEND : PvK
DATUM : 05-07-2024
GEWIJZIGD :

TEKENINGNUMMER
DO-111