

TECHNISCHE GEGEVENS

Omschrijving	Rc (m2.K/W)
begane grondvloer	3,70
gevels	4,70
dak	6,30
index energie	A+++



Wijze van ventileren: natuurlijke aanvoer, mechanische afvoer
Wijze van verwarmen: vloerverwarming (excl. badkamer) middels stadsverwarming



Omschrijving	vloeroppervlakte (NVO)
hal	8,6m²
woonkamer	24,8 m²
keuken	5,6 m²
lengte keukenblok	1800m
toilet	1,1 m²
badkamer	5,4 m²
slaapkamer 1	11,3 m²
slaapkamer 2	6,3 m²
techniek	3,5 m²
buitenruimte	4,8 m²
berging	5,0 m²

Totaal GO 69,6 m²
(dit is inclusief de wanden)

	wandlichtpunt
	plafondlichtpunt
	wandcontactdoos dubbel geaard
	wandcontactdoos enkel geaard
	schakelaar
	wisselschakelaar
	serieschakelaar
	data-punt
	onbedrade leiding
	zonwering + bediening
	onbedrade leiding tbv zonwering
	thermostaat
	tbv omvormer pv-panelen
	bediening mechanische ventilatie
	drukknop bel
	intercom
	perilex (tbv kooktoestel)
	verdeler vloerverw.
	elektrische radiator
	meterkast
	brandmelder
	afvoerpunt tbv mv
	warmte afleverset
	mechanische ventilatie unit
	meterkast
	wasmachine (opstelplaats)
	wasdroger (opstelplaats)
	kooktoestel (opstelplaats)
	koelkast (opstelplaats)

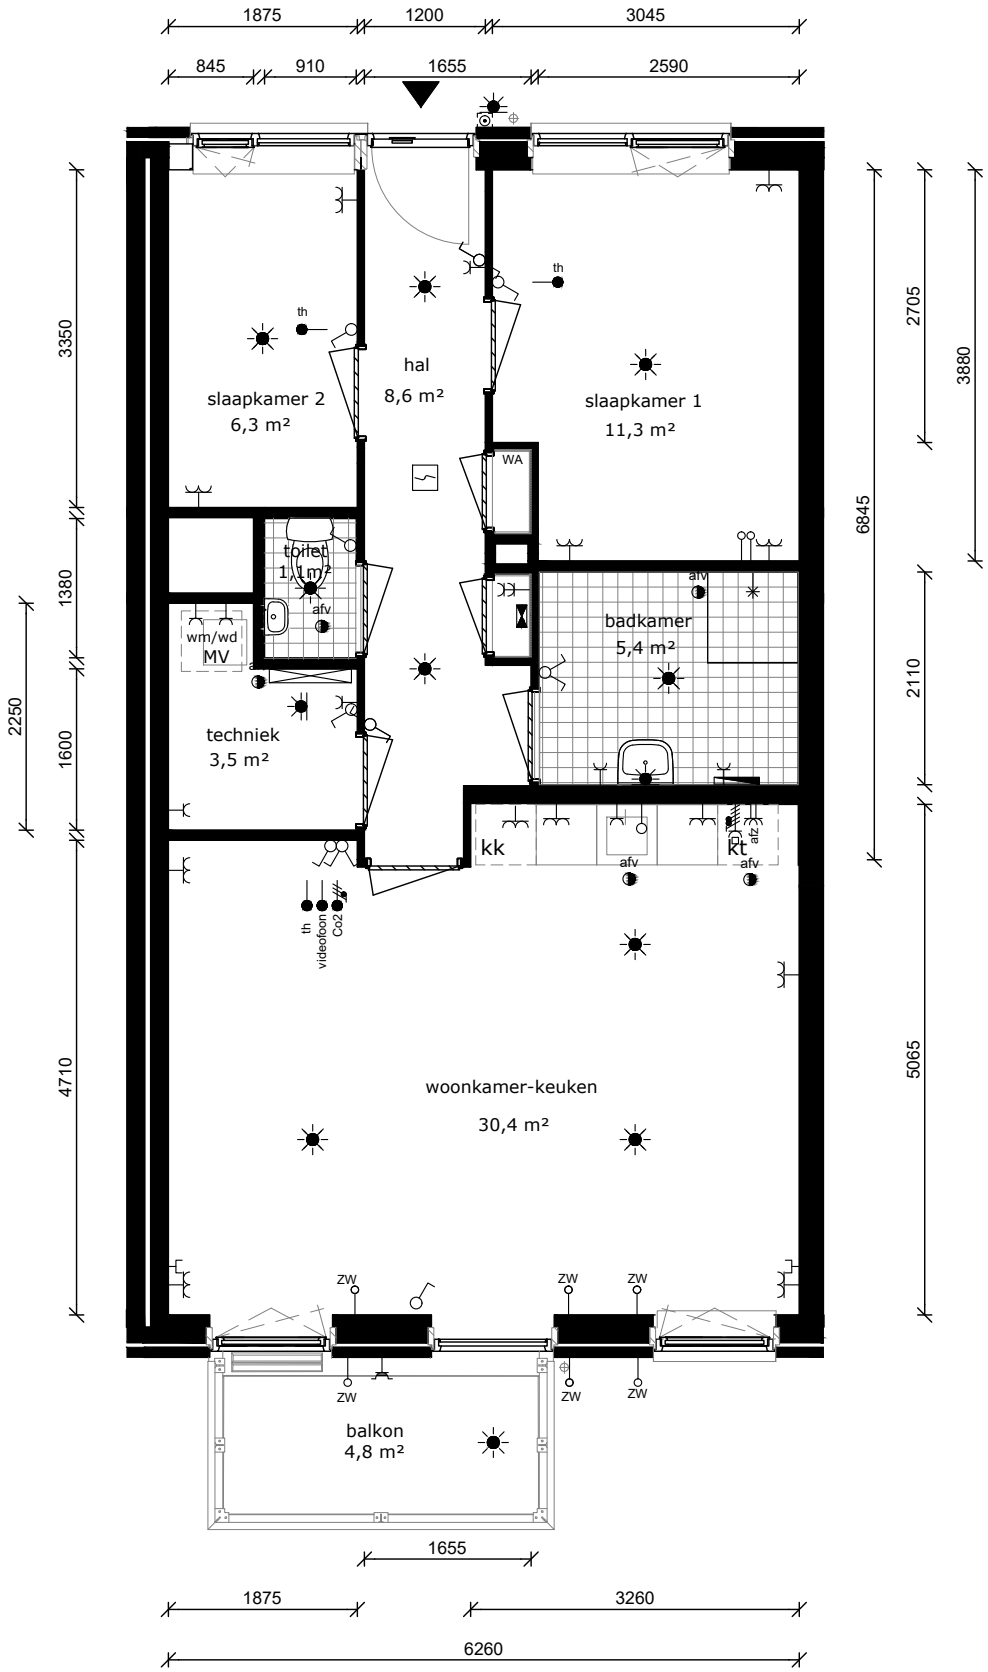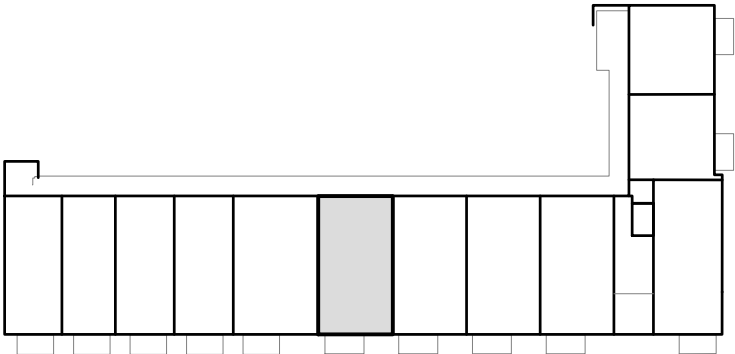

COMPLEX : 40120000
ADRES : Olympialaan 57
BOUWJAAR : 2025
OPMERKING : geringe afwijking mogelijk
Aan deze tekeningen kunnen geen rechten worden ontleend

WONINGTYPE : Type G03s SH
VERDIEPING : 2e verdieping
AANTAL KAMERS : 3
DATUM : 31-10-2024
WIJZIGING : 14-01-2025

