



Jacob Geelbuurt Blok 3 De Maria Gebouw K

A.M. van Schurmanhof 2 t/m 58
Amsterdam

Verhuurtekeningen

13-01-2026

Overzichtsplattegronden

Gevelschema's

Woningplattegronden (1:75, A3 formaat)

Type's (SH)

B1 - B3

B4 - B5


B6 - E1



BLOK 1 & 2


BLOK 3

Maria Beshof

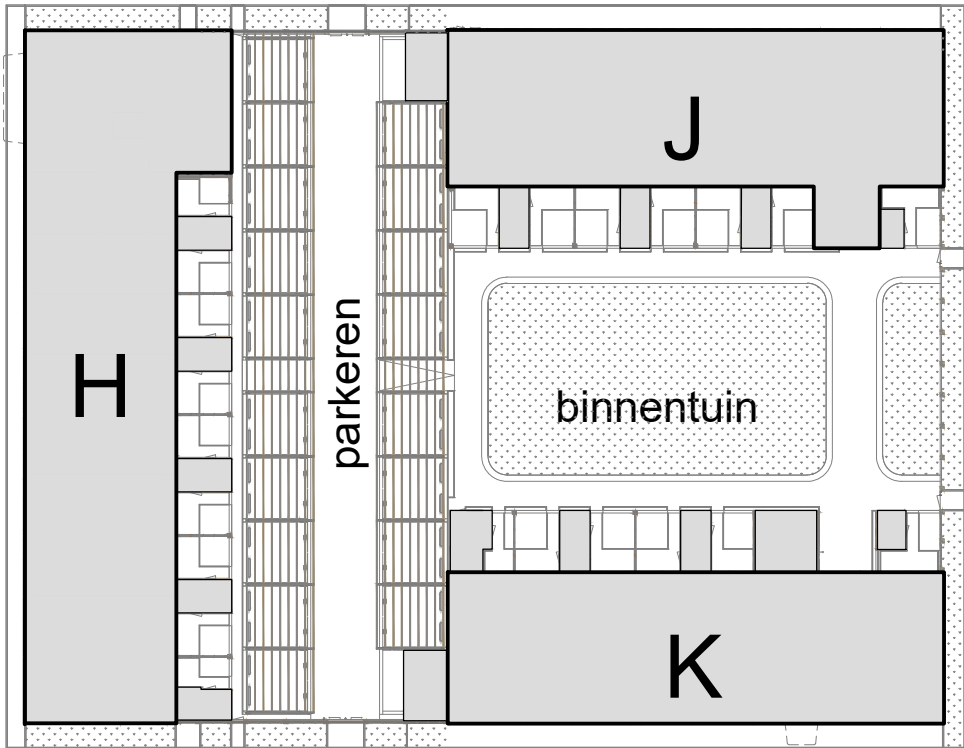


Jacob Geelstraat

A.M. van Schurmanhof

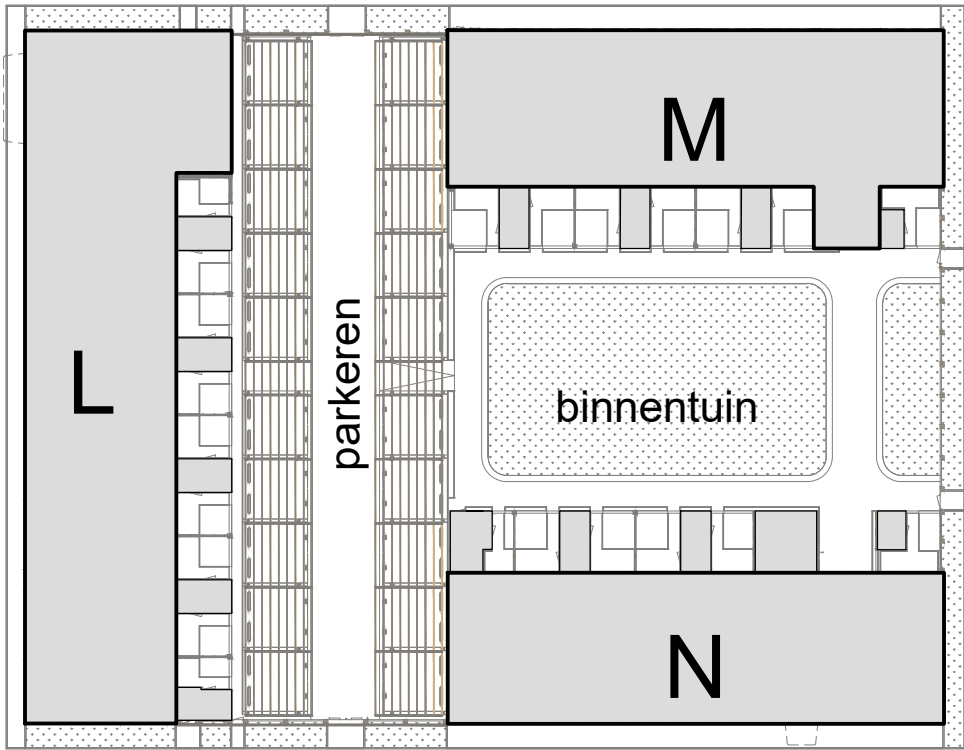


BLOK 4

Hermanus van der Tuukhof

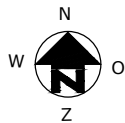


COMPLEX	: 11220000	SITUATIE	:
ADRES	: Jacob Geelstraat		:
BOUWJAAR	: 2025		:
OPMERKING	: kleine afwijkingen mogelijk	STATUS	: definitief
Aan deze tekeningen kunnen geen rechten worden ontleend		DATUM	: 13-01-2026



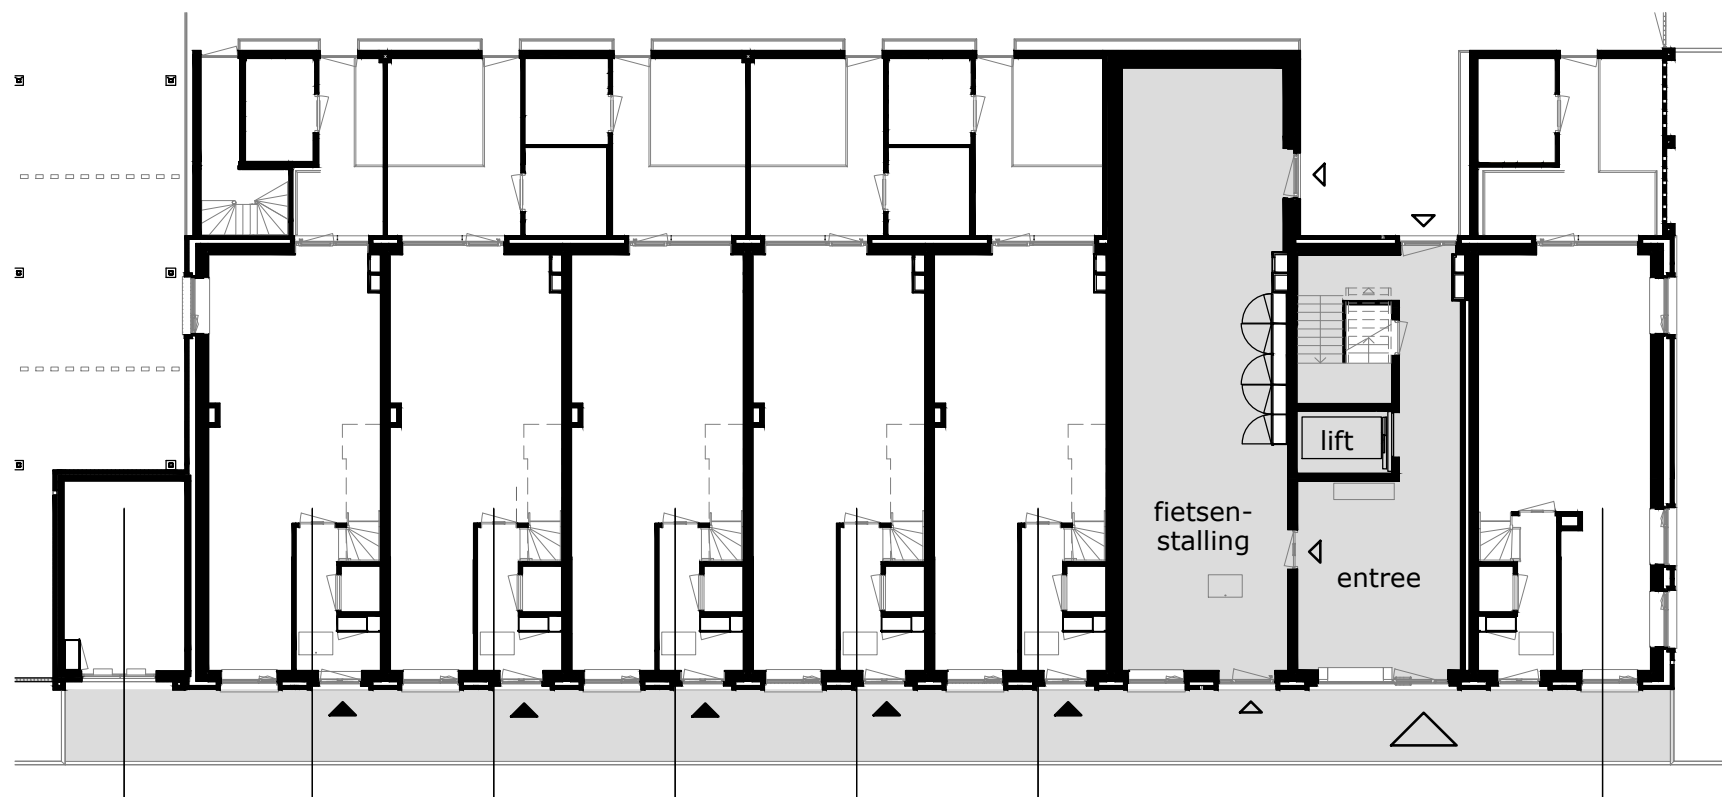



begane grond

HNR 58 trafo HNR 56 A4 HNR 54 A1 HNR 52 A1 HNR 50 A1 HNR 48 A1 HNR 2 A2

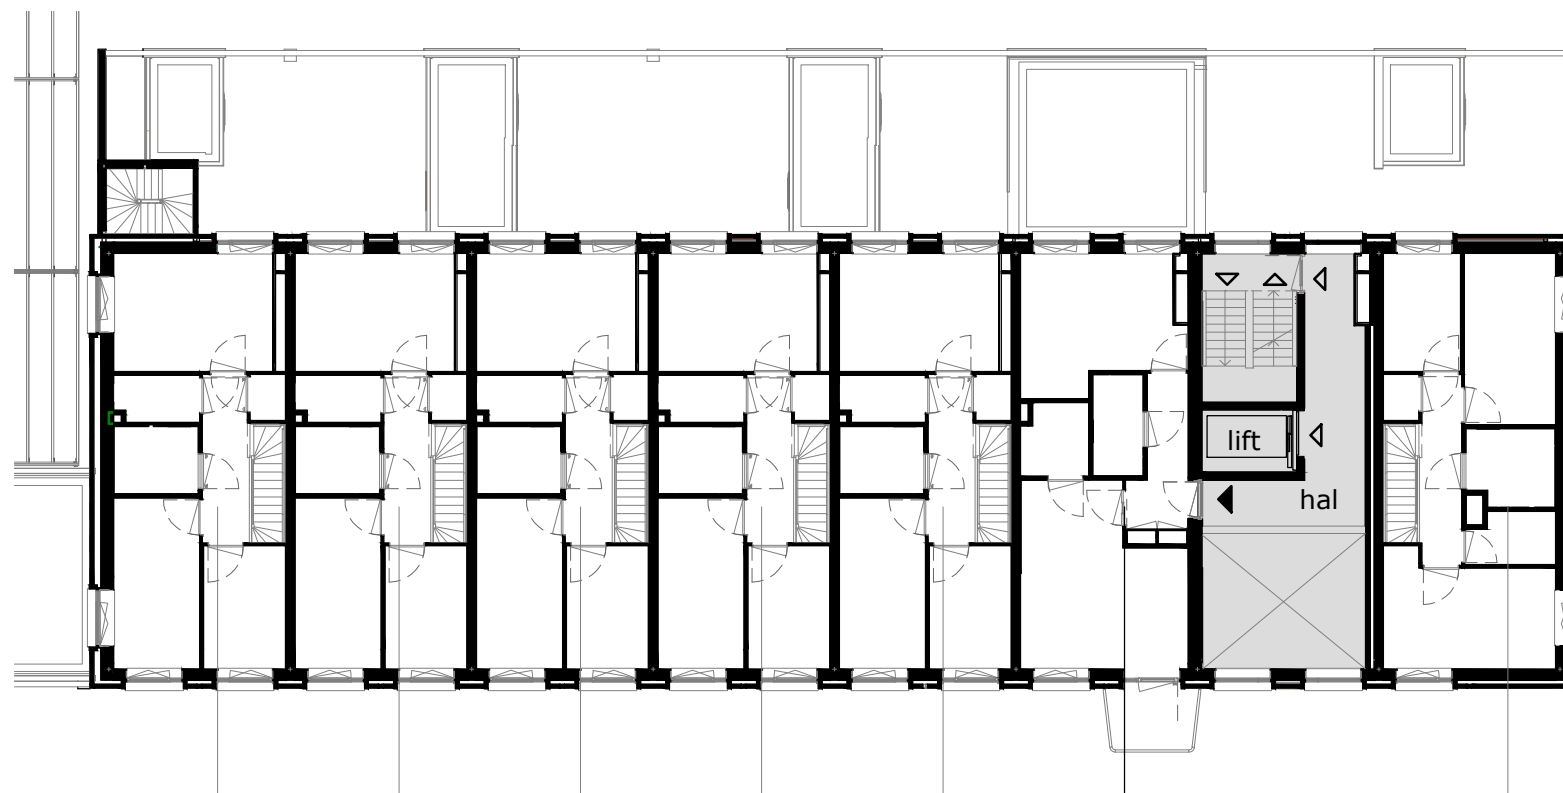

1e verdieping


HNR 56 A4 HNR 54 A1 HNR 52 A1 HNR 50 A1 HNR 48 A1 HNR 4 B5 HNR 2 A2

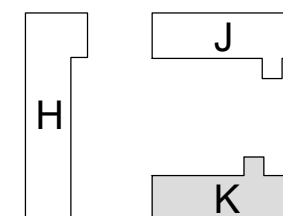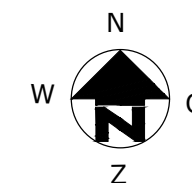


COMPLEX : 11220000
 ADRES :
 BOUWJAAR : 2026
 OPMERKING : kleine afwijkingen mogelijk
 Aan deze tekeningen kunnen geen rechten worden ontleend

VERDIEPINGSPLATTEGRONDEN
 VERDIEPING : zie tekening
 STATUS : definitief
 DATUM : 13-01-2026





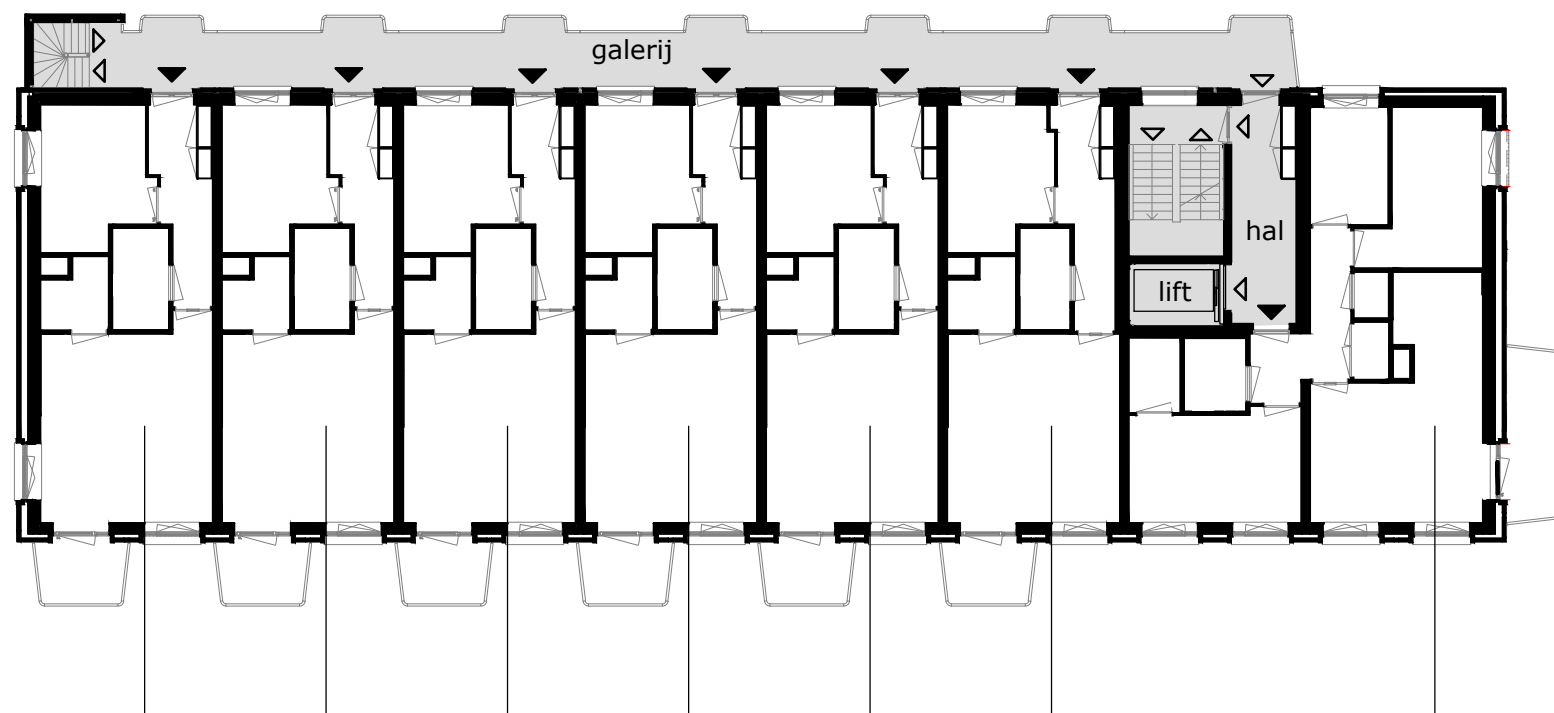

2e verdieping

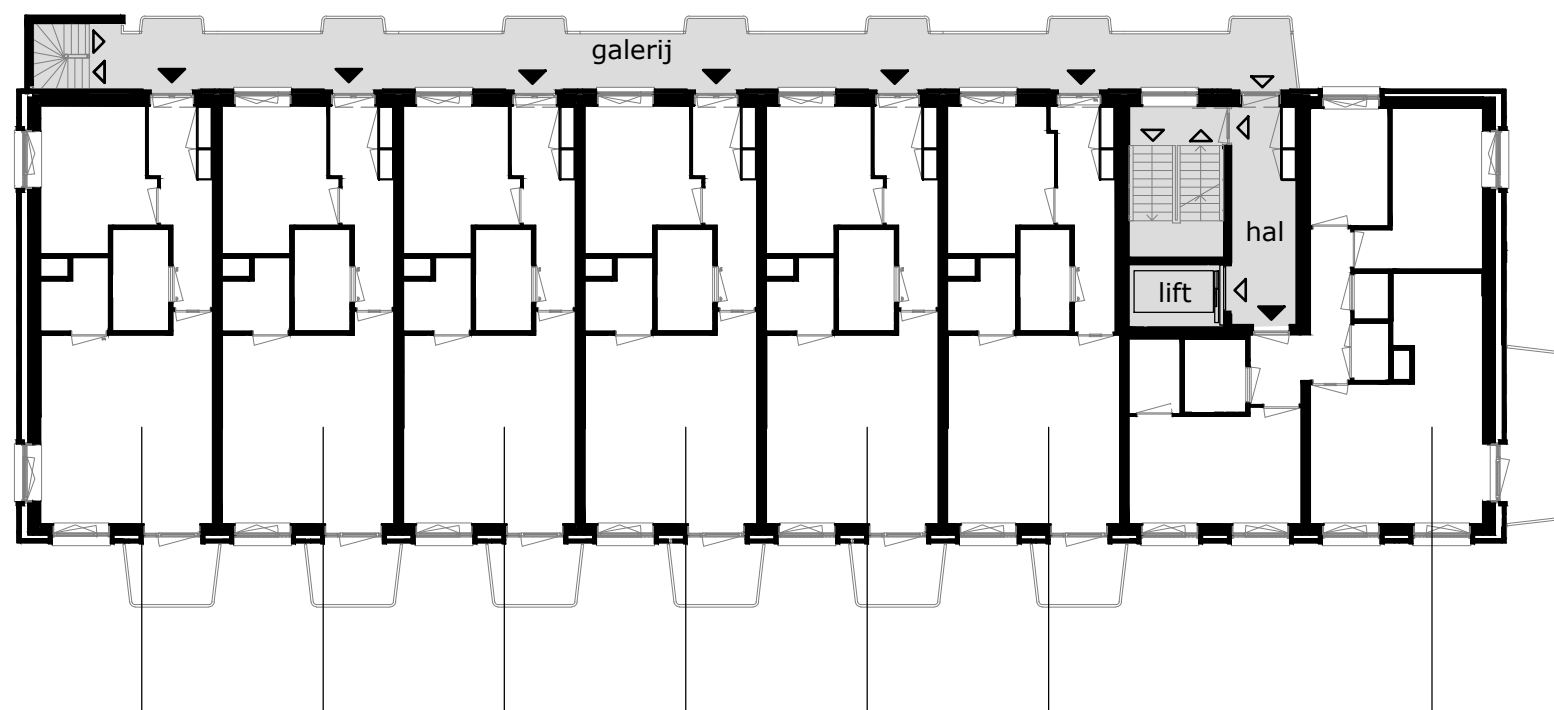


3e verdieping

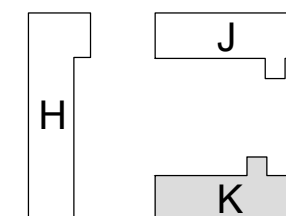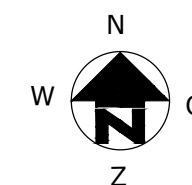

COMPLEX : 11220000
 ADRES :
 BOUWJAAR : 2026
 OPMERKING : kleine afwijkingen mogelijk
 Aan deze tekeningen kunnen geen rechten worden ontleend

VERDIEPINGSPLATTEGRONDEN
 VERDIEPING : zie tekening
 STATUS : definitief
 DATUM : 13-01-2026



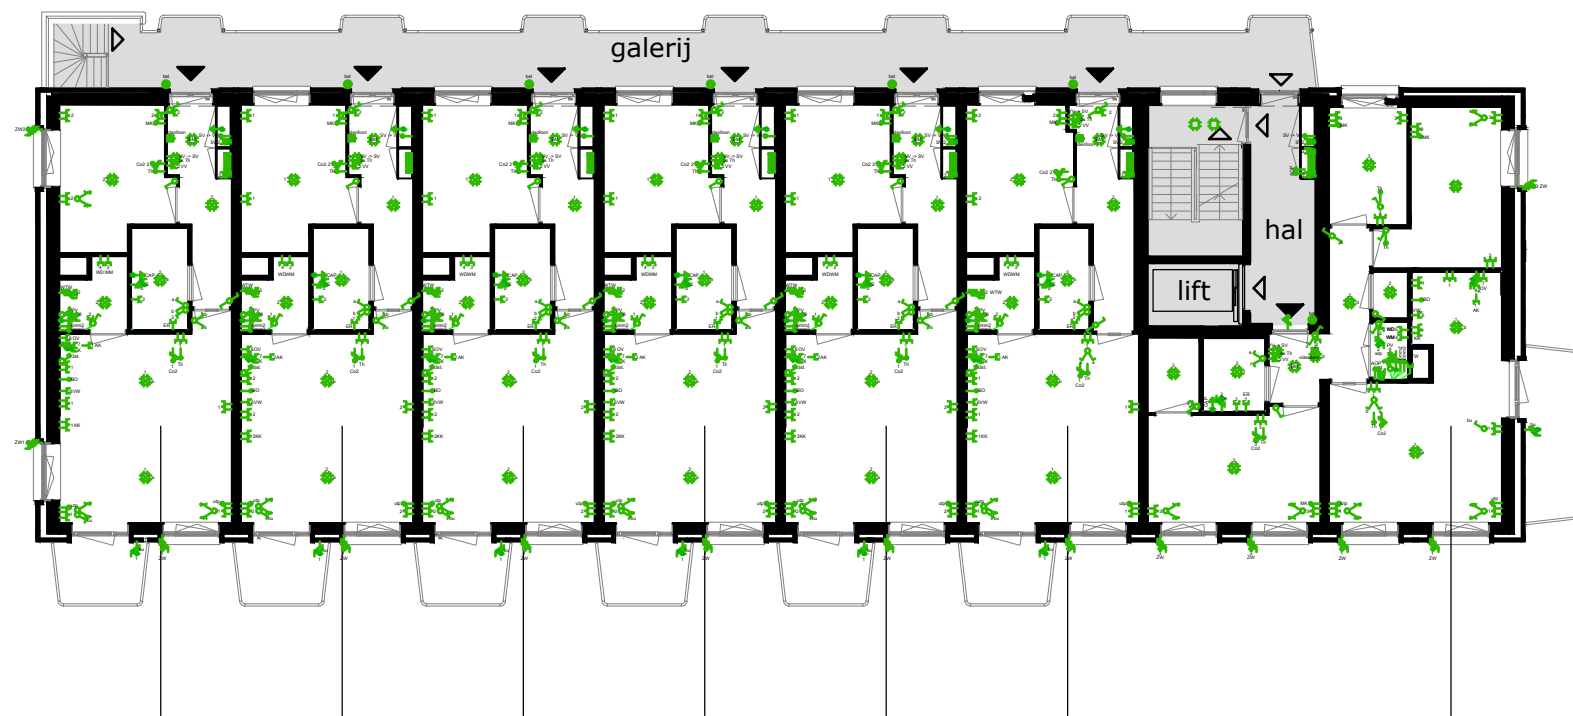

4e verdieping

HNR 46
B4

HNR 44
B1


HNR 42
B1

HNR 40
B1

HNR 38
B1

HNR 36
B3


HNR 34
E1

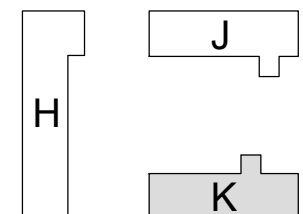


COMPLEX	:	11220000
ADRES	:	
BOUWJAAR	:	2026
OPMERKING	:	kleine afwijkingen mogelijk
Aan deze tekeningen kunnen geen rechten worden ontleend		

VERDIEPINGSPLATTEGRONDEN	:	
VERDIEPING	:	zie tekening
STATUS	:	definitief
DATUM	:	13-01-2026




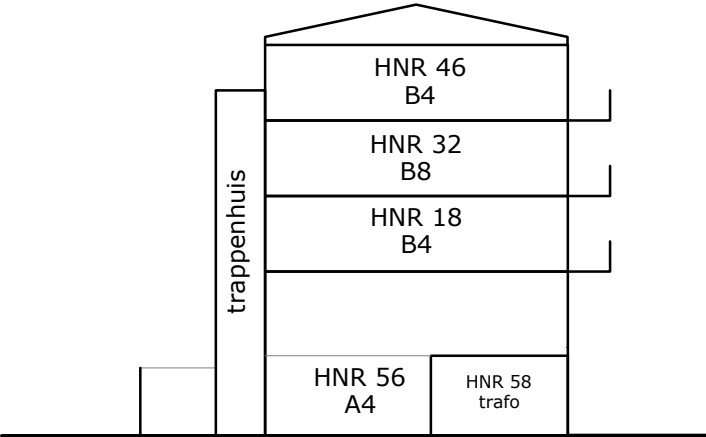


oostgevel

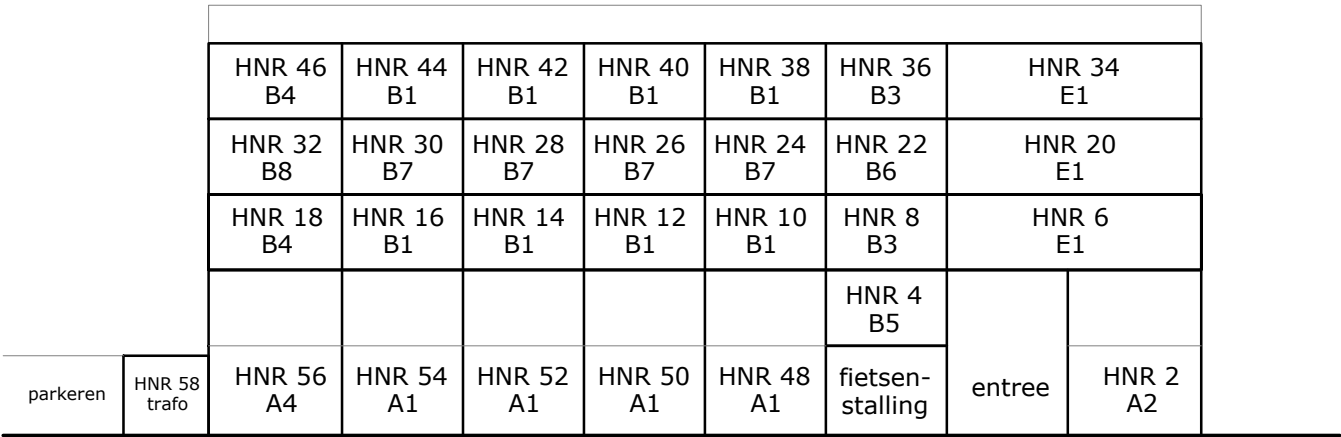


zuidgevel (A.M. van Schurmanhof)

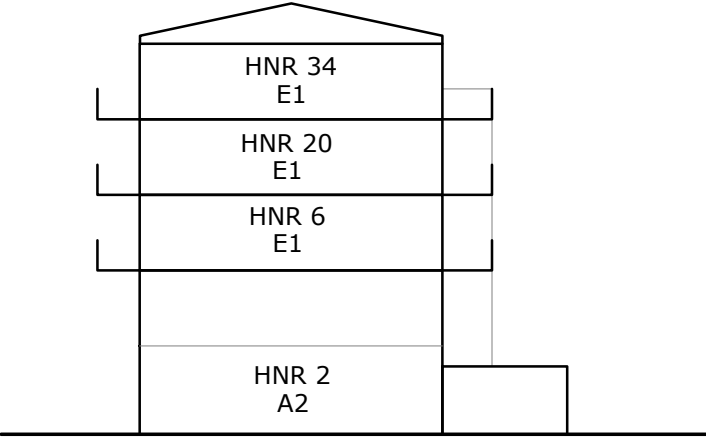

westgevel

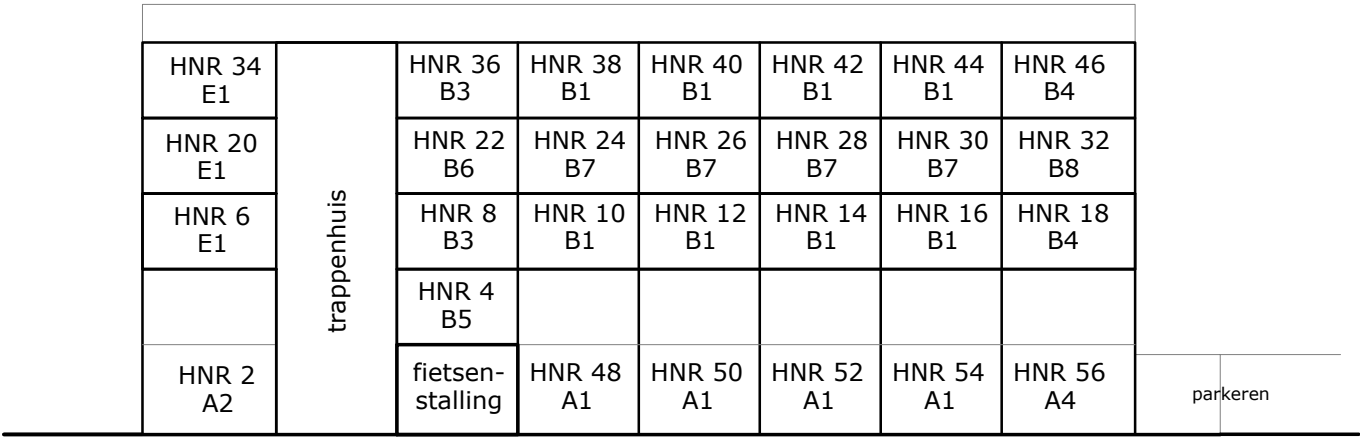

noordgevel (binnentuin)

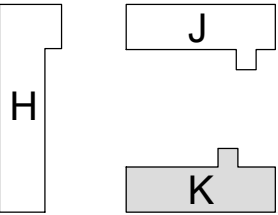

TECHNISCHE GEGEVENS

Omschrijving	Rc (m2.K/W)
begane grondvloer	>3,70
gevels	>4,70
dak	>6,30
Energielabel	A++

Wijze van ventileren: mechanische af- en toevoer met WTW-unit
Wijze van verwarmen: vloerverwarming, warmtenet dmv individuele afleverset
4 stuks pv-panelen met een maximaal vermogen van 405 WP per stuk

Omschrijving	vloeroppervlakte (NVO)
hal	7,3 m²
woonkamer	16,9 m²
keuken	5,6 m²
slaapkamer 1	10,5 m²
berging	3,0 m²
badkamer	4,0 m²
Totaal GO / GBO (dit is inclusief de wanden)	49,7 m²
buitenruimte	4,0 m²
lengte keukenblok	1500mm

RENVOOI:

wandlichtpunt

plafondlichtpunt

wandcontactdoos dubbel geaard

wandcontactdoos enkel geaard

wandcontactdoos tbv afzuigkap

schakelaar

schakelaar met timer

wisselschakelaar

vloerluik

data-aansluiting

loze leiding (onbedraad)

thermostaat

bediening wtw-installatie

VDL vrijloop deurdranger

zonwering

aansluiting omvormer pv-panelen

aansluiting wtw-unit

bediening zonwering

drukknoop bel

vloerverdelen vloerverwarming

meterkast

intercom

perilexaansl. (tbv kooktoestel)

elektrische radiator

rookmelder

af-/ aanvoerpunt tbv mv

WA warmte afleverset



MV wtw - installatie

wm wasmachine (opstelplaats)

wd wasdroger (opstelplaats)

kt kooktoestel (opstelplaats)

kk koelkast (opstelplaats)

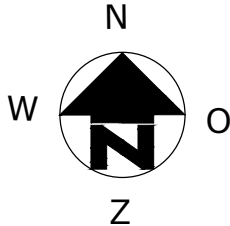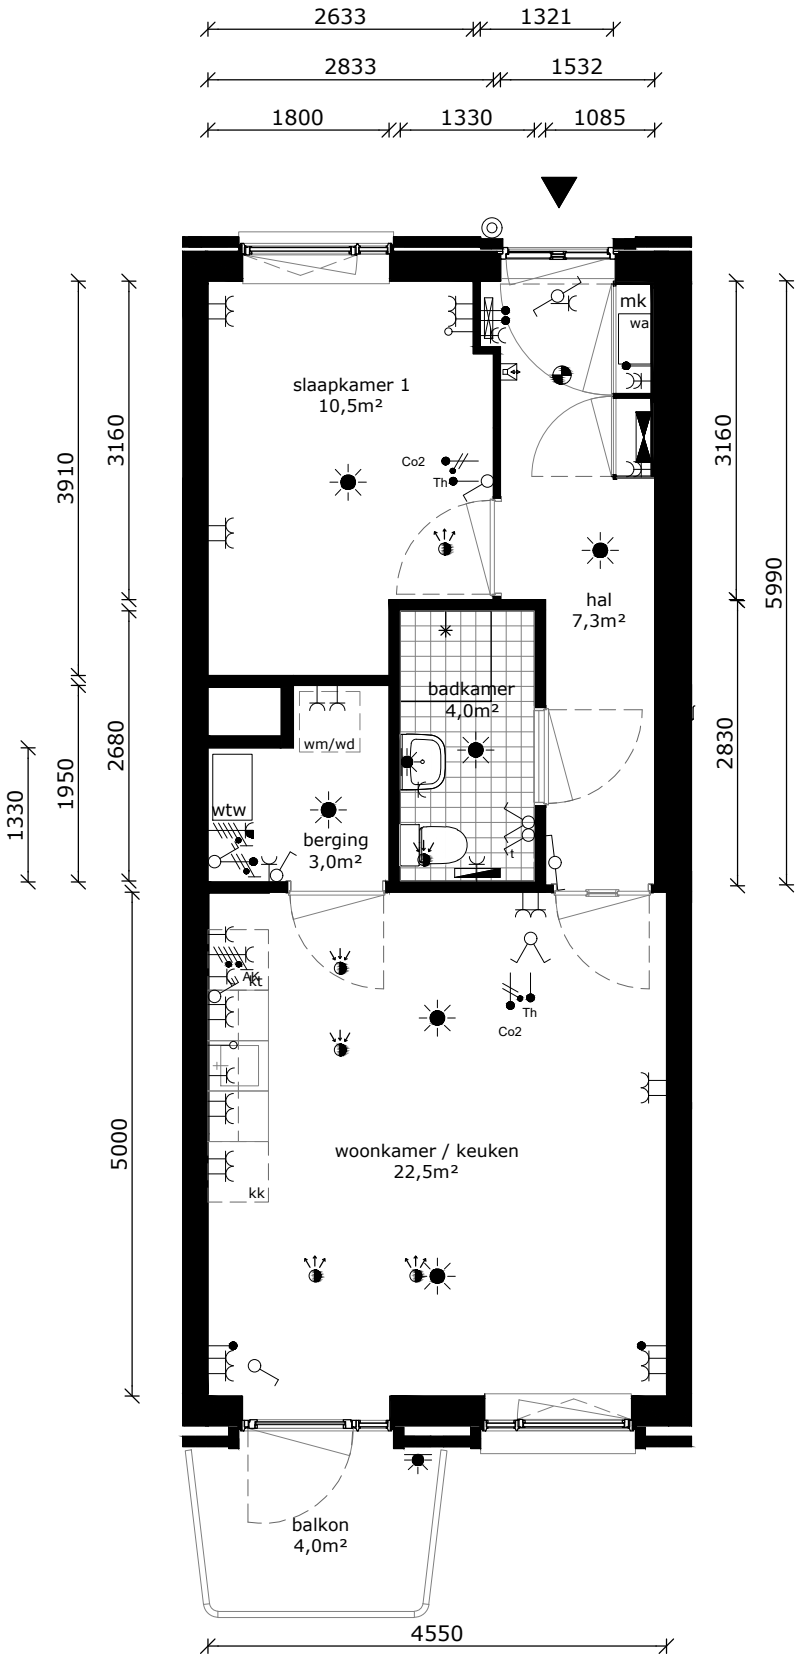

COMPLEX : 11220000
ADRES : A.M. van Schurmanhof 8
BOUWJAAR : 2026
OPMERKING : kleine afwijkingen mogelijk
Aan deze tekeningen kunnen geen rechten worden ontleend

WONINGTYPE : B3 SH
VERDIEPING : 2e verdieping
AANTAL KAMERS : 2
STATUS : definitief
DATUM : 13-01-2026



TECHNISCHE GEGEVENS

Omschrijving	Rc (m2.K/W)
begane grondvloer	>3,70
gevels	>4,70
dak	>6,30
Energielabel	A++

Wijze van ventileren: mechanische af- en toevoer met WTW-unit
Wijze van verwarmen: vloerverwarming, warmtenet dmv individuele afleverset
4 stuks pv-panelen met een maximaal vermogen van 405 WP per stuk

Omschrijving	vloeroppervlakte (NVO)
hal	6,5 m²
woonkamer	17,8 m²
keuken	5,6 m²
slaapkamer 1	10,5 m²
berging	3,0 m²
badkamer	4,0 m²
Totaal GO / GBO (dit is inclusief de wanden)	49,7 m²
buitenruimte	4,0 m²
lengte keukenblok	1500mm

RENVOOI:

wandlichtpunt

plafondlichtpunt

wandcontactdoos dubbel geaard

wandcontactdoos enkel geaard

wandcontactdoos tbv afzuigkap

schakelaar

schakelaar met timer

wisselschakelaar

vloerluik

data-aansluiting

loze leiding (onbedraad)

thermostaat

bediening wtw-installatie

VDL vrijloop deurdranger

zonwering

aansluiting omvormer pv-panelen

aansluiting wtw-unit

bediening zonwering

drukknoop bel

vloerverdelen vloerverwarming

meterkast

intercom

perilexaansl. (tbv kooktoestel)

elektrische radiator

rookmelder

af-/ aanvoerpunt tbv mv

WA warmte afleverset




MV wtw - installatie

wm wasmachine (opstelplaats)

wd wasdroger (opstelplaats)

kt kooktoestel (opstelplaats)

kk koelkast (opstelplaats)

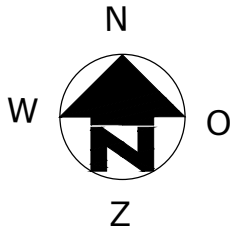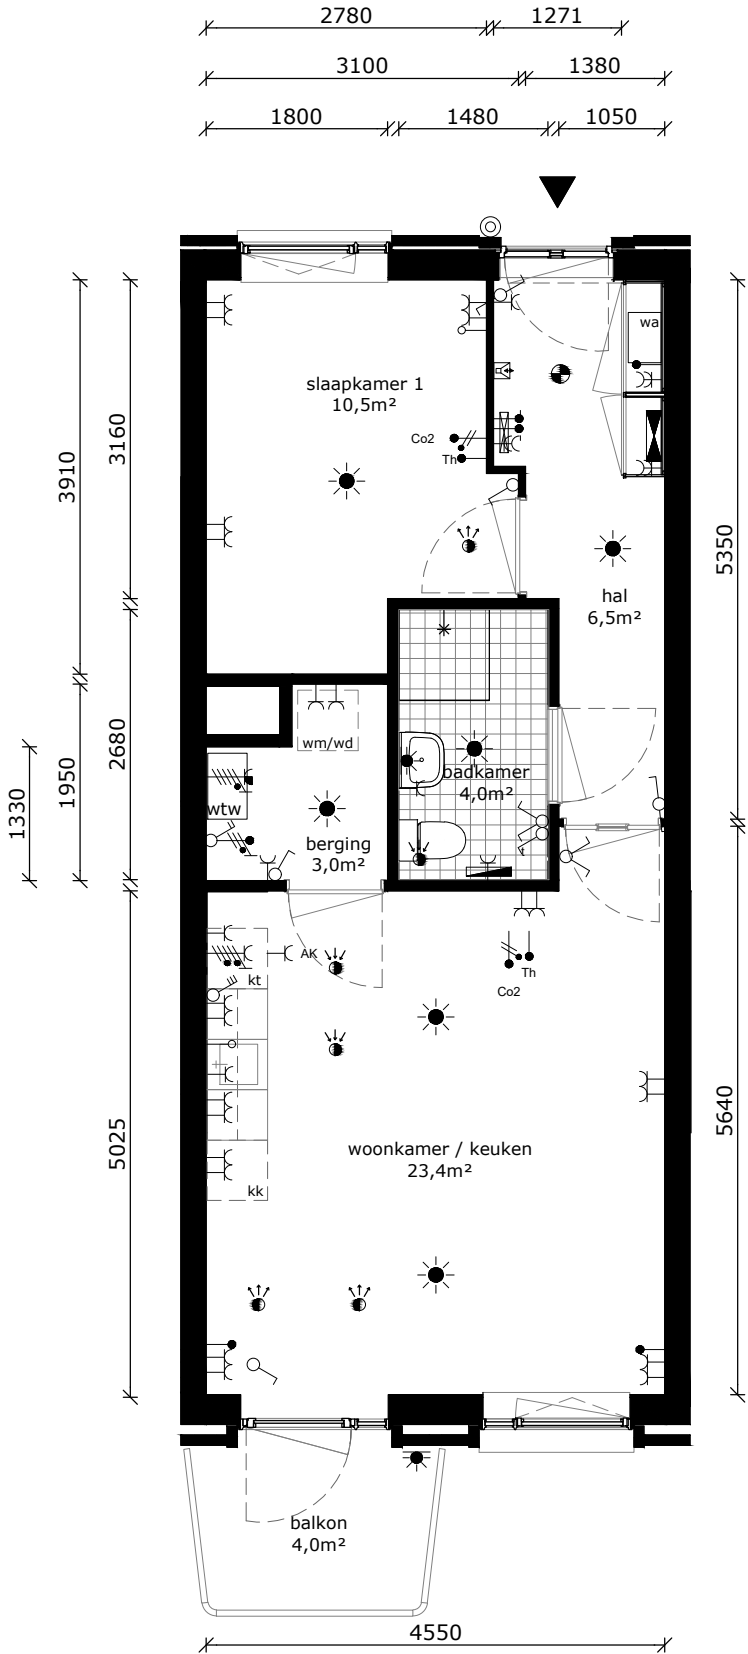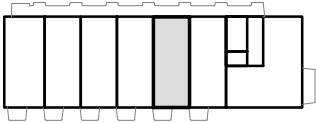

COMPLEX	: 11220000
ADRES	: A.M. van Schurmanhof 10
BOUWJAAR	: 2026
OPMERKING	: kleine afwijkingen mogelijk
Aan deze tekeningen kunnen geen rechten worden ontleend	

WONINGTYPE	: B1 SH
VERDIEPING	: 2e verdieping
AANTAL KAMERS	: 2
STATUS	: definitief
DATUM	: 13-01-2026



TECHNISCHE GEGEVENS

Omschrijving	Rc (m2.K/W)
begane grondvloer	>3,70
gevels	>4,70
dak	>6,30
Energielabel	A++

Wijze van ventileren: mechanische af- en toevoer met WTW-unit
Wijze van verwarmen: vloerverwarming, warmtenet dmv individuele afleverset
4 stuks pv-panelen met een maximaal vermogen van 405 WP per stuk

Omschrijving	vloeroppervlakte (NVO)
hal	6,5 m²
woonkamer	17,8 m²
keuken	5,6 m²
slaapkamer 1	10,5 m²
berging	3,0 m²
badkamer	4,0 m²
Totaal GO / GBO (dit is inclusief de wanden)	49,7 m²
buitenruimte	4,0 m²
lengte keukenblok	1500mm

RENVOOI:

wandlichtpunt

plafondlichtpunt

wandcontactdoos dubbel geaard

wandcontactdoos enkel geaard

wandcontactdoos tbv afzuigkap

schakelaar

schakelaar met timer

wisselschakelaar

vloerluik

data-aansluiting

loze leiding (onbedraad)

thermostaat

bediening wtw-installatie

VDL vrijloop deurdranger

zonwering

aansluiting omvormer pv-panelen

aansluiting wtw-unit

bediening zonwering

drukknoop bel

vloerverdelen vloerverwarming

meterkast

intercom

perilexaansl. (tbv kooktoestel)

elektrische radiator

rookmelder

af-/ aanvoerpunt tbv mv

WA warmte afleverset




MV wtw - installatie

wm wasmachine (opstelplaats)

wd wasdroger (opstelplaats)

kt kooktoestel (opstelplaats)

kk koelkast (opstelplaats)

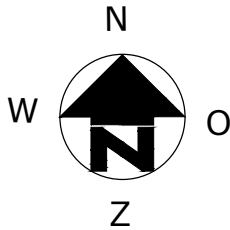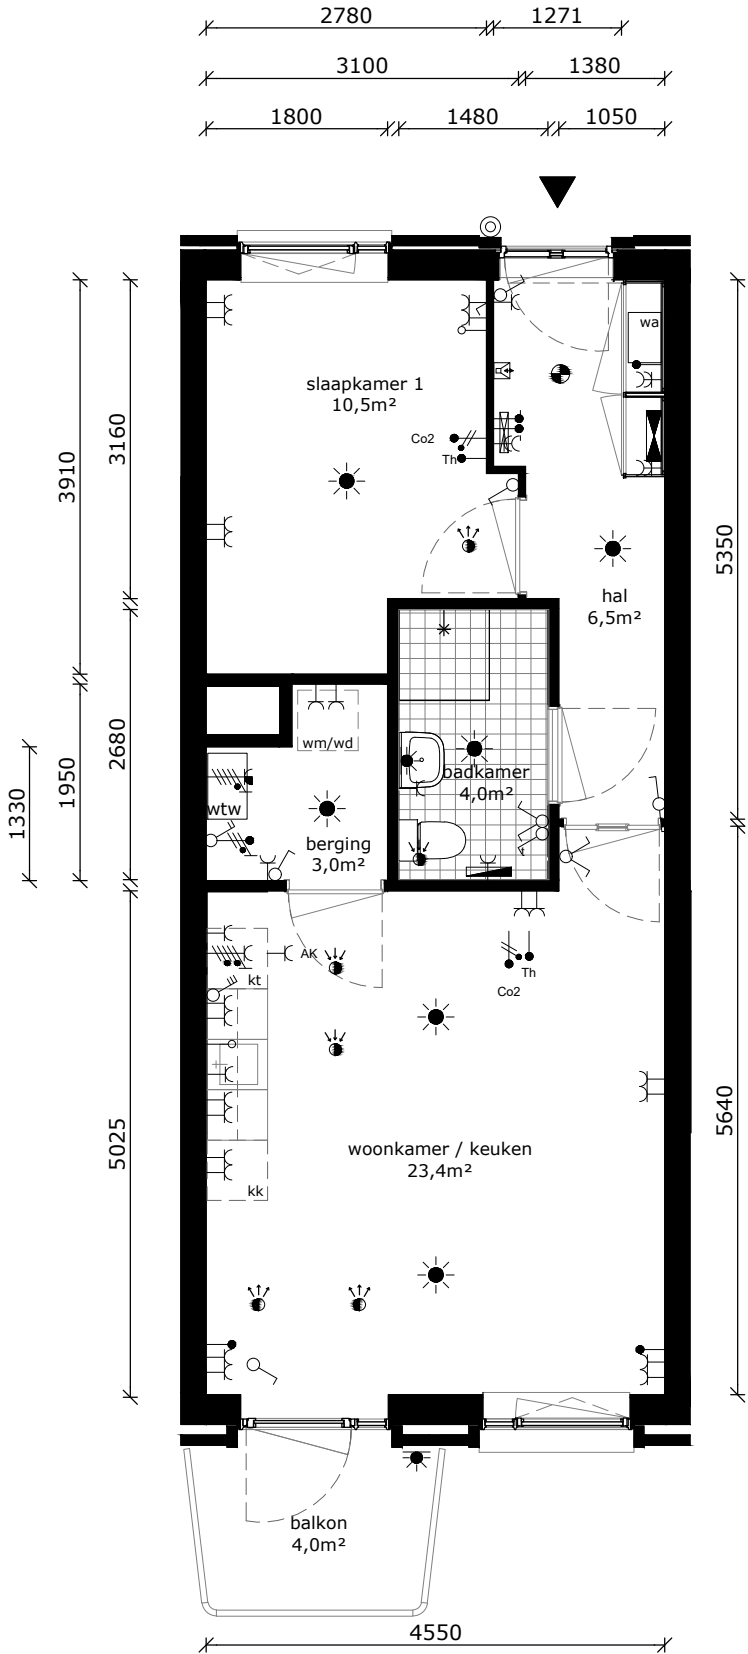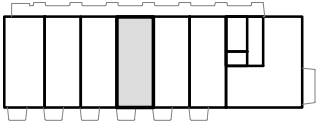

COMPLEX : 11220000
ADRES : A.M. van Schurmanhof 12
BOUWJAAR : 2026
OPMERKING : kleine afwijkingen mogelijk
Aan deze tekeningen kunnen geen rechten worden ontleend

WONINGTYPE : B1 SH
VERDIEPING : 2e verdieping
AANTAL KAMERS : 2
STATUS : definitief
DATUM : 13-01-2026



TECHNISCHE GEGEVENS

Omschrijving	Rc (m2.K/W)
begane grondvloer	>3,70
gevels	>4,70
dak	>6,30
EnergieLabel	A++

Wijze van ventileren: mechanische af- en toevoer met WTW-unit
Wijze van verwarmen: vloerverwarming, warmtenet dmv individuele afleverset
4 stuks pv-panelen met een maximaal vermogen van 405 WP per stuk

Omschrijving	vloeroppervlakte (NVO)
hal	6,5 m²
woonkamer	17,8 m²
keuken	5,6 m²
slaapkamer 1	10,5 m²
berging	3,0 m²
badkamer	4,0 m²
Totaal GO / GBO (dit is inclusief de wanden)	49,7 m²
buitenruimte	4,0 m²
lengte keukenblok	1500mm

RENVOOI:

wandlichtpunt

plafondlichtpunt

wandcontactdoos dubbel geaard

wandcontactdoos enkel geaard

wandcontactdoos tbv afzuigkap

schakelaar

schakelaar met timer

wisselschakelaar

vloerluik

data-aansluiting

loze leiding (onbedraad)

thermostaat

bediening wtw-installatie

VDL vrijloop deurdranger

zonwering

aansluiting omvormer pv-panelen

aansluiting wtw-unit

bediening zonwering

drukkноп bel

vloerverdelen vloerverwarming

meterkast

intercom

perilexaansl. (tbv kooktoestel)

elektrische radiator

rookmelder

af-/ aanvoerpunt tbv mv

WA warmte afleverset




MV wtw - installatie

wm wasmachine (opstelplaats)

wd wasdroger (opstelplaats)

kt kooktoestel (opstelplaats)

kk koelkast (opstelplaats)

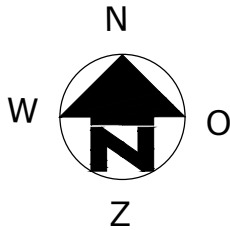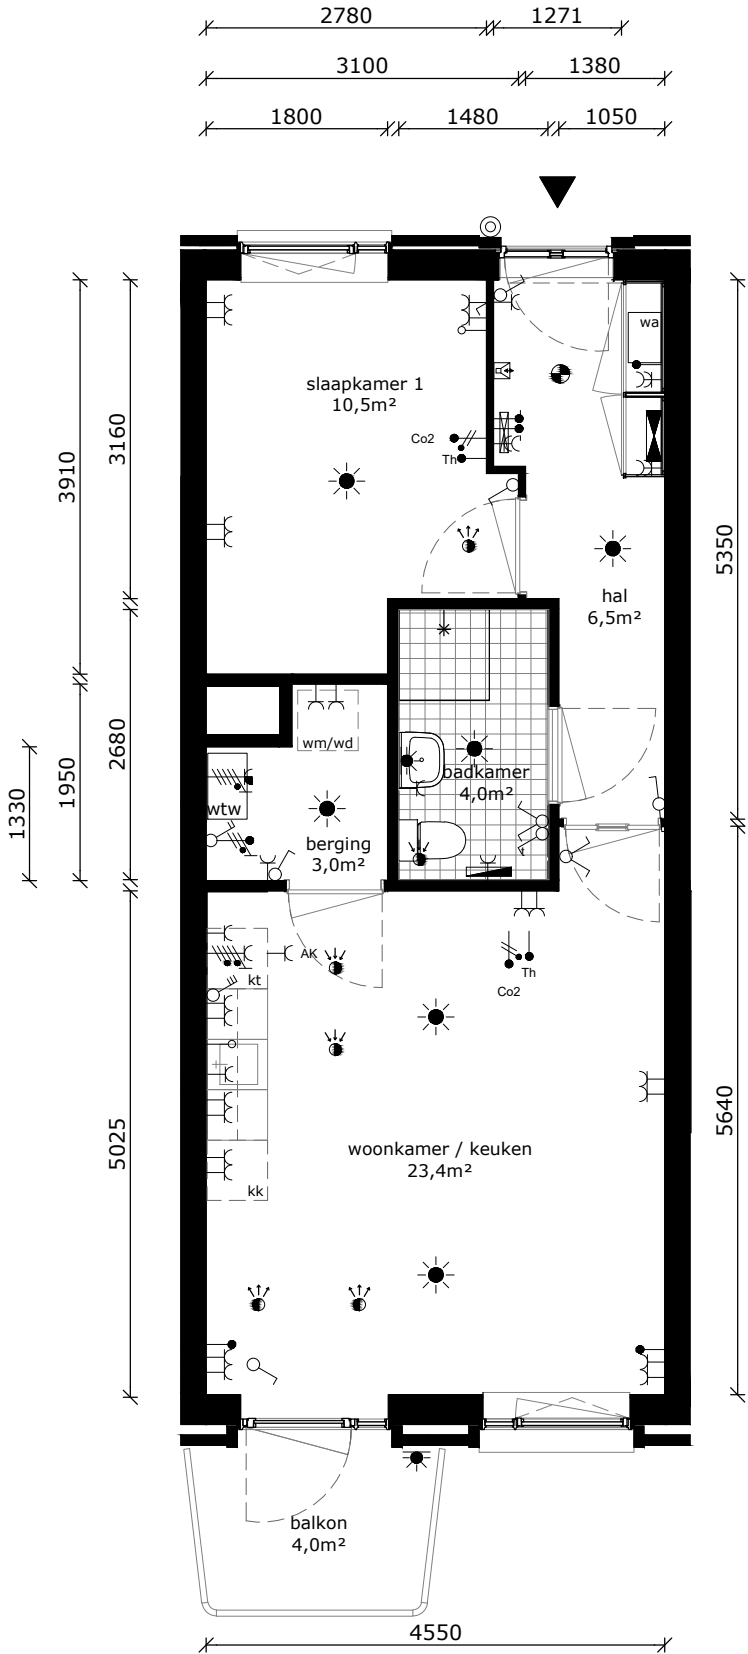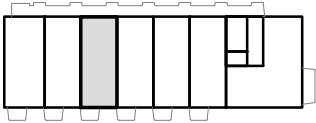

COMPLEX : 11220000
ADRES : A.M. van Schurmanhof 14
BOUWJAAR : 2026
OPMERKING : kleine afwijkingen mogelijk
Aan deze tekeningen kunnen geen rechten worden ontleend

WONINGTYPE : B1 SH
VERDIEPING : 2e verdieping
AANTAL KAMERS : 2
STATUS : definitief
DATUM : 13-01-2026



TECHNISCHE GEGEVENS

Omschrijving	Rc (m2.K/W)
begane grondvloer	>3,70
gevels	>4,70
dak	>6,30
Energielabel	A++

Wijze van ventileren: mechanische af- en toevoer met WTW-unit
Wijze van verwarmen: vloerverwarming, warmtenet dmv individuele afleverset
4 stuks pv-panelen met een maximaal vermogen van 405 WP per stuk

Omschrijving	vloeroppervlakte (NVO)
hal	6,5 m²
woonkamer	17,8 m²
keuken	5,6 m²
slaapkamer 1	10,5 m²
berging	3,0 m²
badkamer	4,0 m²
Totaal GO / GBO (dit is inclusief de wanden)	49,7 m²
buitenruimte	4,0 m²
lengte keukenblok	1500mm

RENVOOI:

wandlichtpunt

plafondlichtpunt

wandcontactdoos dubbel geaard

wandcontactdoos enkel geaard

wandcontactdoos tbv afzuigkap

schakelaar

schakelaar met timer

wisselschakelaar

vloerluik

data-aansluiting

loze leiding (onbedraad)

thermostaat

bediening wtw-installatie

VDL vrijloop deurdranger

zonwering

aansluiting omvormer pv-panelen

aansluiting wtw-unit

bediening zonwering

drukkноп bel

vloerverdelen vloerverwarming

meterkast

intercom

perilexaansl. (tbv kooktoestel)

elektrische radiator

rookmelder

af-/ aanvoerpunt tbv mv

WA warmte afleverset




MV wtw - installatie

wm wasmachine (opstelplaats)

wd wasdroger (opstelplaats)

kt kooktoestel (opstelplaats)

kk koelkast (opstelplaats)

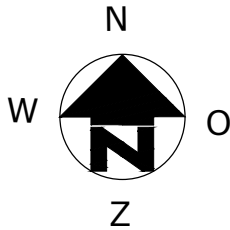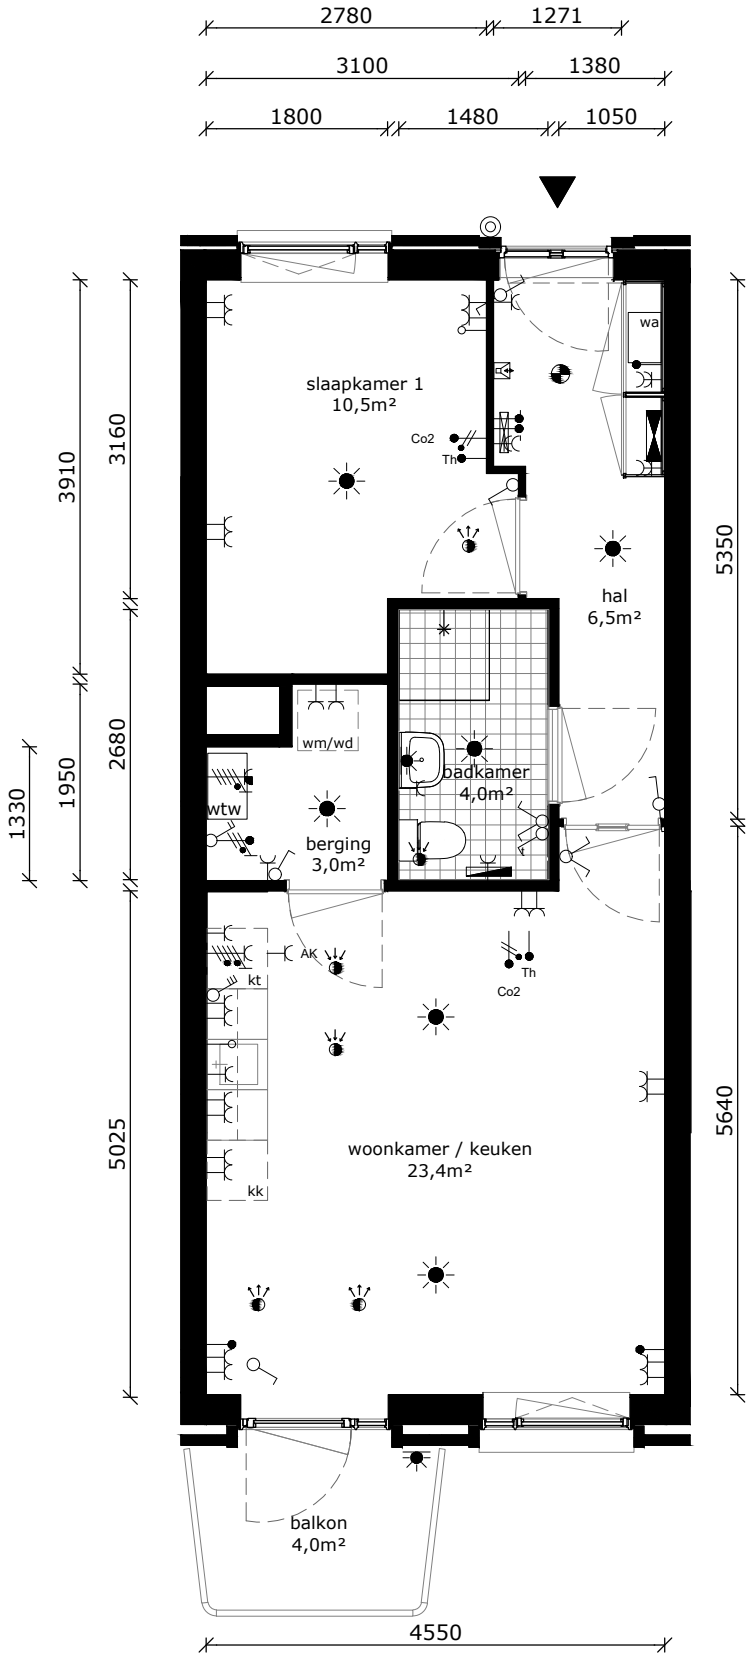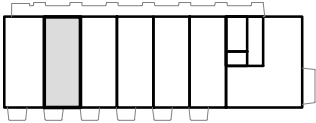

COMPLEX : 11220000
ADRES : A.M. van Schurmanhof 16
BOUWJAAR : 2026
OPMERKING : kleine afwijkingen mogelijk
Aan deze tekeningen kunnen geen rechten worden ontleend

WONINGTYPE : B1 SH
VERDIEPING : 2e verdieping
AANTAL KAMERS : 2
STATUS : definitief
DATUM : 13-01-2026



TECHNISCHE GEGEVENS

Omschrijving	Rc (m2.K/W)
begane grondvloer	>3,70
gevels	>4,70
dak	>6,30
Energielabel	A++

Wijze van ventileren: mechanische af- en toevoer met WTW-unit
Wijze van verwarmen: vloerverwarming, warmtenet dmv individuele afleverset
4 stuks pv-panelen met een maximaal vermogen van 405 WP per stuk

Omschrijving	vloeroppervlakte (NVO)
hal	7,1 m ²
woonkamer	17,6 m ²
keuken	5,6 m ²
slaapkamer 1	13,3 m ²
slaapkamer 2	11,2 m ²
slaapkamer 3	6,4 m ²
berging	2,7 m ²
badkamer	3,2 m ²
berging	1,4 m ²
Totaal GO / GBO (dit is inclusief de wanden)	72,1 m ²
buitenruimte	7,5 m ²
lengte keukenblok	2050mm

RENVOOI:

 wandlichtpunt

 plafondlichtpunt

 wandcontactdoos dubbel geaard

 wandcontactdoos enkel geaard

 wandcontactdoos tbv afzuigkap

 schakelaar

 schakelaar met timer

 wisselschakelaar

 vloerluik

 data-aansluiting

 loze leiding (onbedraad)

 thermostaat

 bediening wtw-installatie

 VDL vrijloop deurdranger

 zonwering

 aansluiting omvormer pv-panelen

 aansluiting wtw-unit

 bediening zonwering

 drukknop bel

 vloerverdelen vloerverwarming

 meterkast

 intercom

 perilexaansl. (tbv kooktoestel)

 elektrische radiator

 rookmelder

 af-/aanvoerpunt tbv mv

WA

warmte afleverset

MV

wtw - installatie

wm

wasmachine

(opstelplaats)

wd

wasdroger

(opstelplaats)

kt




kooktoestel

(opstelplaats)

kk

koelkast

(opstelplaats)

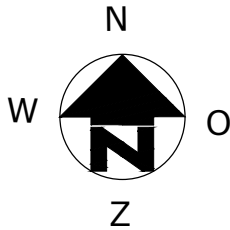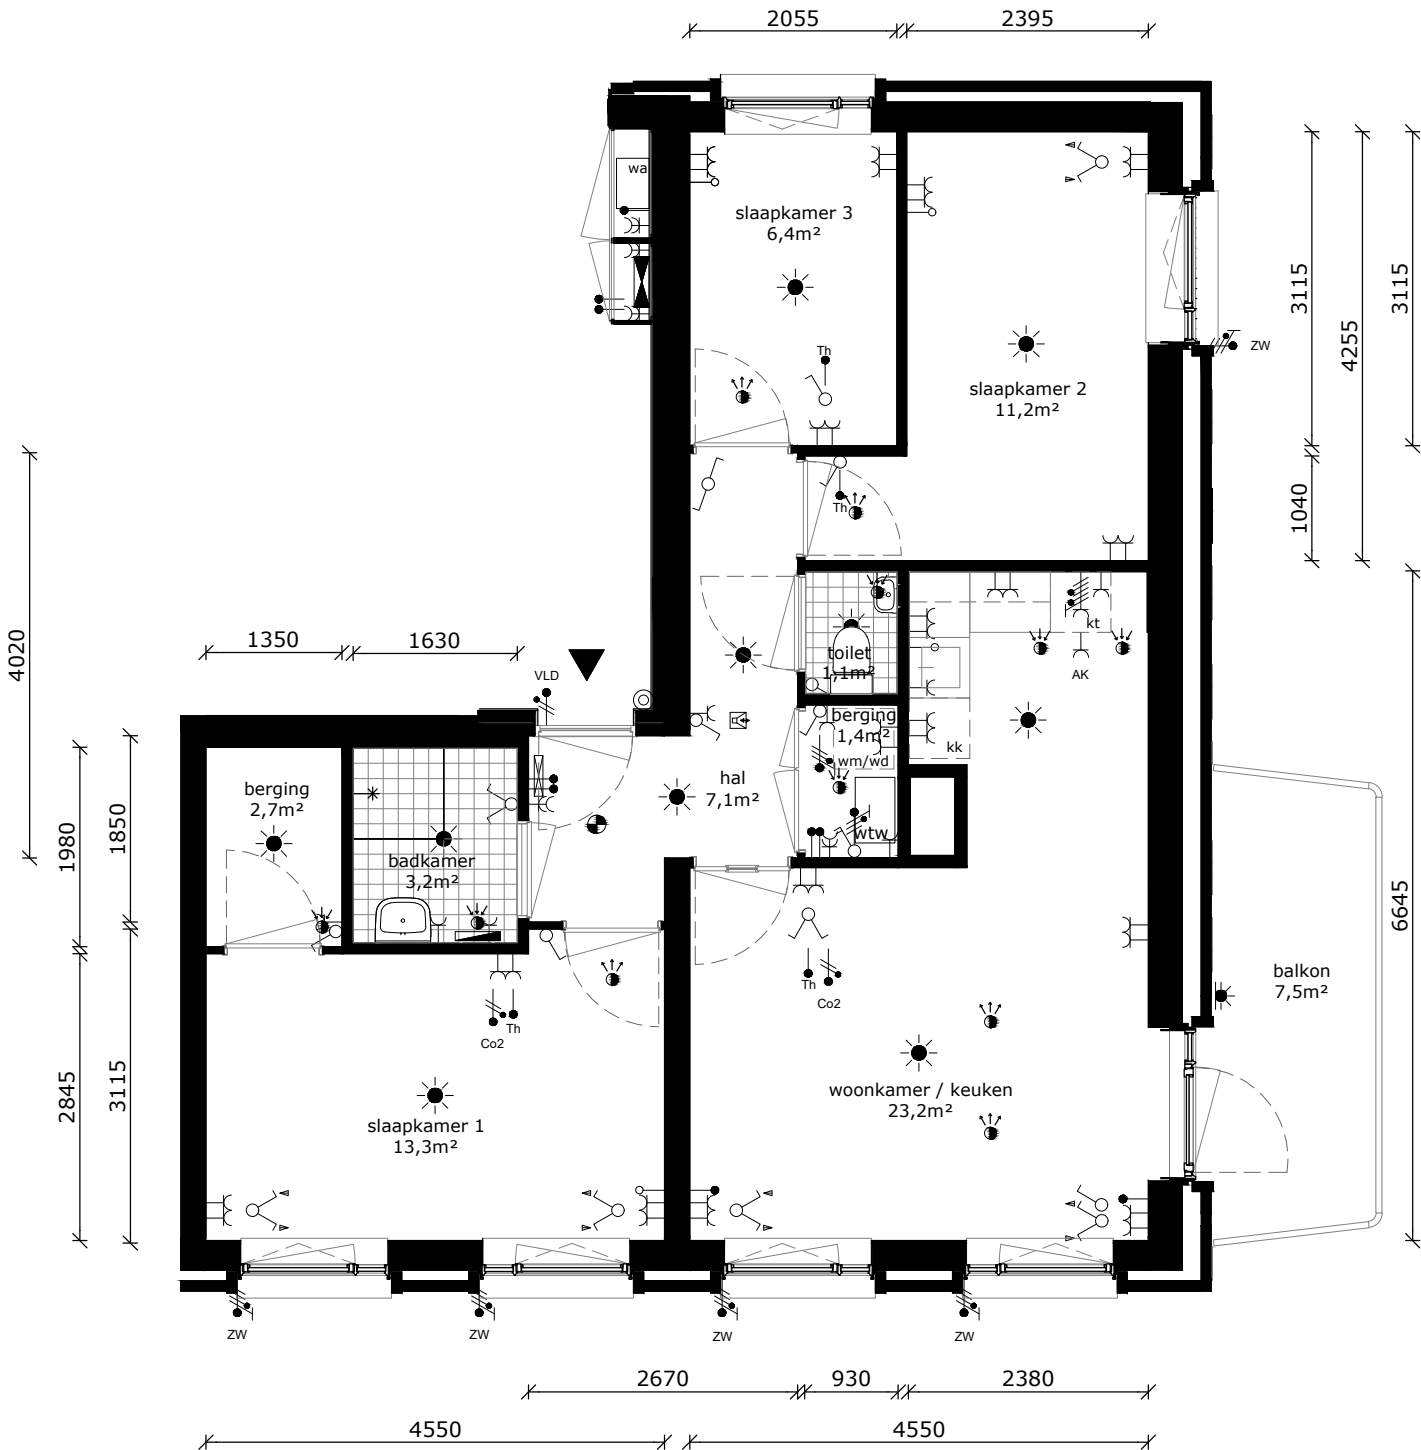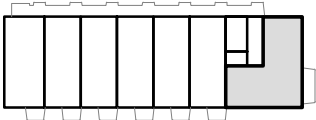

COMPLEX	: 11220000
ADRES	: A.M. van Schurmanhof 20
BOUWJAAR	: 2026
OPMERKING	: kleine afwijkingen mogelijk
Aan deze tekeningen kunnen geen rechten worden ontleend	

WONINGTYPE	: E1 SH
VERDIEPING	: 3e verdieping
AANTAL KAMERS	: 4
STATUS	: definitief
DATUM	: 13-01-2026



TECHNISCHE GEGEVENS

Omschrijving	Rc (m2.K/W)
begane grondvloer	>3,70
gevels	>4,70
dak	>6,30
Energielabel	A++

Wijze van ventileren: mechanische af- en toevoer met WTW-unit
Wijze van verwarmen: vloerverwarming, warmtenet dmv individuele afleverset
4 stuks pv-panelen met een maximaal vermogen van 405 WP per stuk

Omschrijving	vloeroppervlakte (NVO)
hal	7,3 m²
woonkamer	16,9 m²
keuken	5,6 m²
slaapkamer 1	10,5 m²
berging	3,0 m²
badkamer	4,0 m²
Totaal GO / GBO (dit is inclusief de wanden)	49,7 m²
buitenruimte	4,0 m²
lengte keukenblok	1500mm

RENVOOI:



wandlichtpunt



plafondlichtpunt



wandcontactdoos dubbel geaard



wandcontactdoos enkel geaard



wandcontactdoos tbv afzuigkap



schakelaar



schakelaar met timer



wisselschakelaar



vloerluis



data-aansluiting



loze leiding (onbedraad)



thermostaat



bediening wtw-installatie



VDL vrijloop deurdranger



zonwering



aansluiting omvormer pv-panelen



aansluiting wtw-unit



bediening zonwering



drukknop bel



vloerverdelen vloerverwarming



meterkast



intercom



perilexaansl. (tbv kooktoestel)



elektrische radiator



rookmelder



af-/aanvoerpunt tbv mv



WA warmte afleverset



MV wtw - installatie



wm wasmachine (opstelplaats)






wd wasdroger (opstelplaats)



kt kooktoestel (opstelplaats)



kk koelkast (opstelplaats)

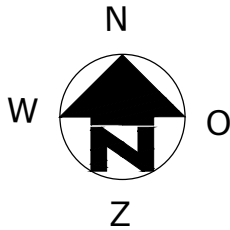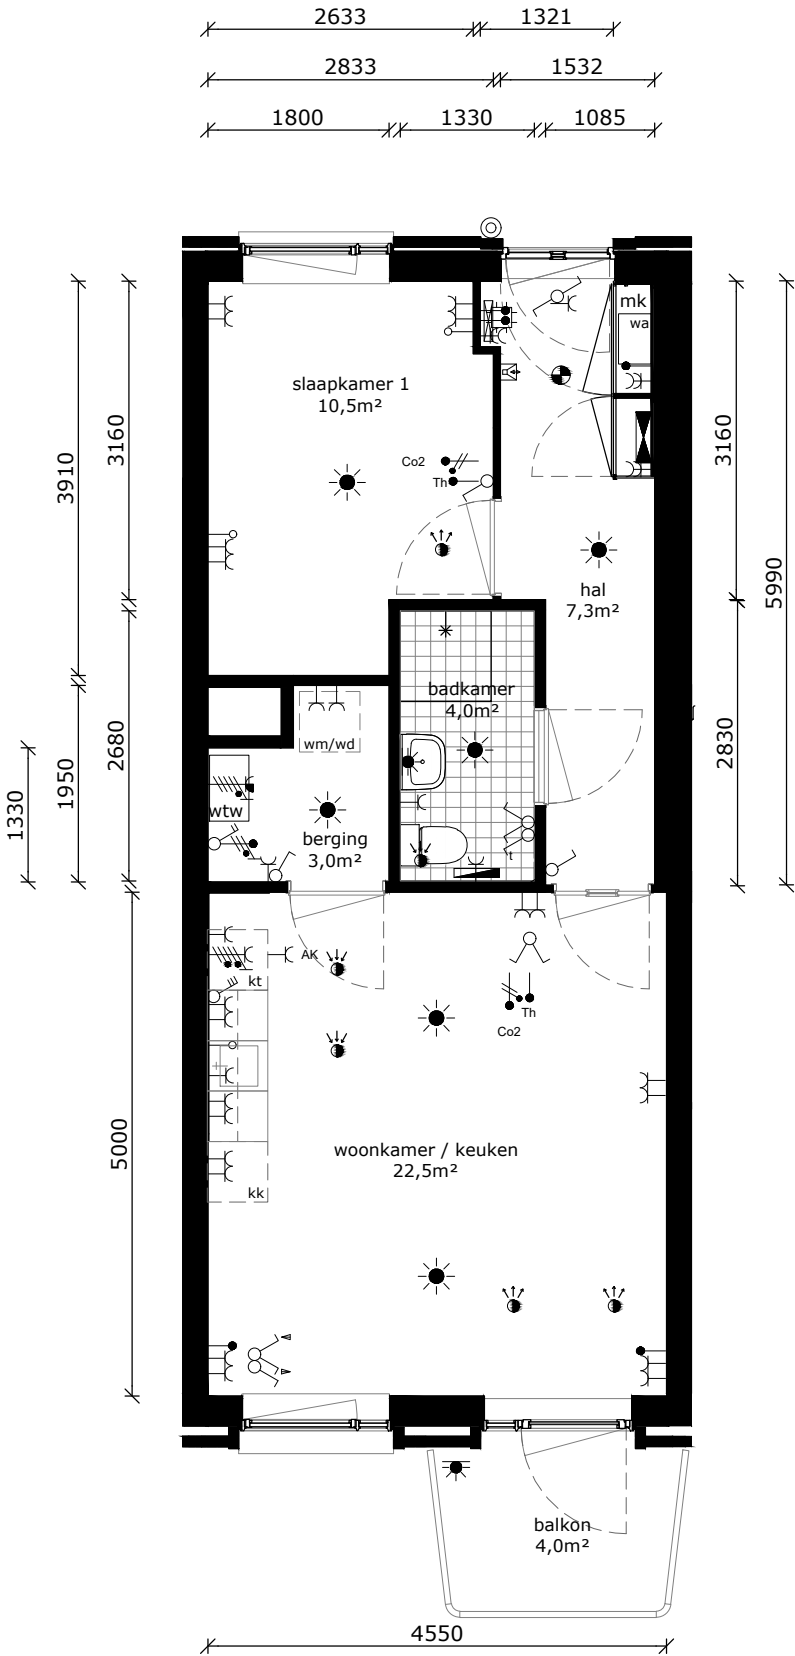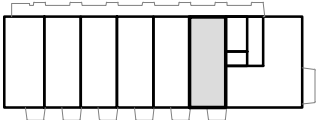

COMPLEX : 11220000
ADRES : A.M. van Schurmanhof 22
BOUWJAAR : 2026
OPMERKING : kleine afwijkingen mogelijk
Aan deze tekeningen kunnen geen rechten worden ontleend

WONINGTYPE : B6 SH
VERDIEPING : 3e verdieping
AANTAL KAMERS : 2
STATUS : definitief
DATUM : 13-01-2026



TECHNISCHE GEGEVENS

Omschrijving	Rc (m2.K/W)
begane grondvloer	>3,70
gevels	>4,70
dak	>6,30
Energielabel	A++

Wijze van ventileren: mechanische af- en toevoer met WTW-unit
Wijze van verwarmen: vloerverwarming, warmtenet dmv individuele afleverset
4 stuks pv-panelen met een maximaal vermogen van 405 WP per stuk

Omschrijving	vloeroppervlakte (NVO)
hal	6,5 m²
woonkamer	17,8 m²
keuken	5,6 m²
slaapkamer 1	10,5 m²
berging	3,0 m²
badkamer	4,0 m²
Totaal GO / GBO (dit is inclusief de wanden)	49,7 m²
buitenruimte	4,0 m²
lengte keukenblok	1500mm

RENVOOI:

wandlichtpunt

plafondlichtpunt

wandcontactdoos dubbel geaard

wandcontactdoos enkel geaard

wandcontactdoos tbv afzuigkap

schakelaar

schakelaar met timer

wisselschakelaar

vloerluis

data-aansluiting

loze leiding (onbedraad)

thermostaat

bediening wtw-installatie

VDL vrijloop deurdranger

zonwering

aansluiting omvormer pv-panelen

aansluiting wtw-unit

bediening zonwering

drukknop bel

vloerverdelen vloerverwarming

meterkast

intercom

perilexaansl. (tbv kooktoestel)

elektrische radiator

rookmelder

af-/ aanvoerpunt tbv mv

WA warmte afleverset




MV wtw - installatie

wm wasmachine (opstelplaats)

wd wasdroger (opstelplaats)

kt kooktoestel (opstelplaats)

kk koelkast (opstelplaats)

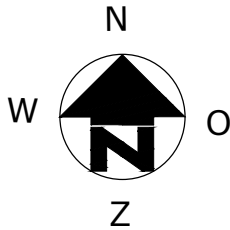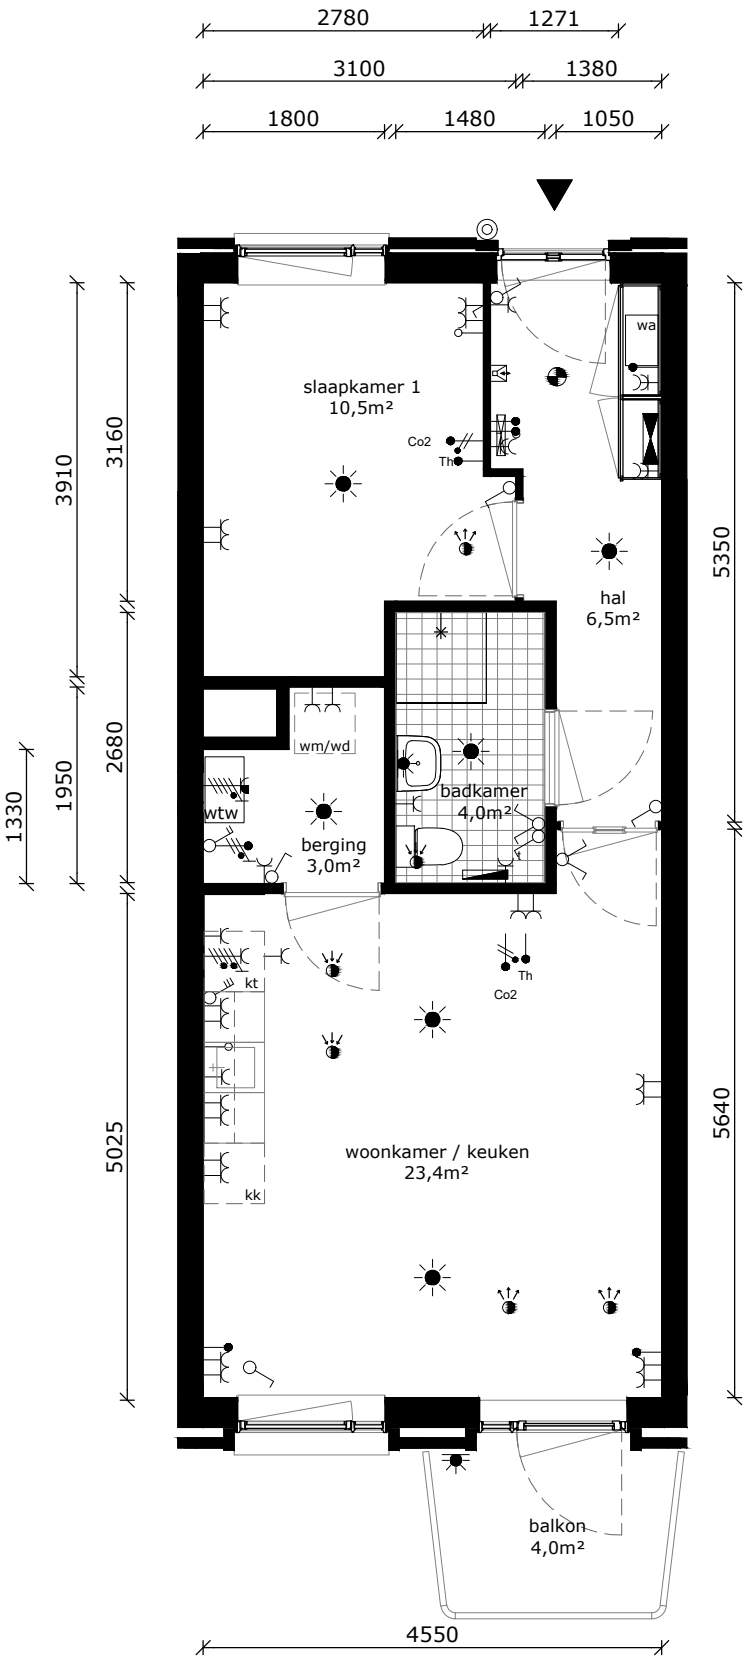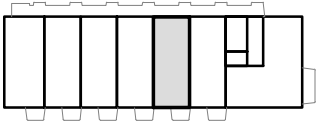

COMPLEX : 11220000
ADRES : A.M. van Schurmanhof 24
BOUWJAAR : 2026
OPMERKING : kleine afwijkingen mogelijk
Aan deze tekeningen kunnen geen rechten worden ontleend

WONINGTYPE : B7 SH
VERDIEPING : 3e verdieping
AANTAL KAMERS : 2
STATUS : definitief
DATUM : 13-01-2026



TECHNISCHE GEGEVENS

Omschrijving	Rc (m2.K/W)
begane grondvloer	>3,70
gevels	>4,70
dak	>6,30
Energielabel	A++

Wijze van ventileren: mechanische af- en toevoer met WTW-unit
Wijze van verwarmen: vloerverwarming, warmtenet dmv individuele afleverset
4 stuks pv-panelen met een maximaal vermogen van 405 WP per stuk

Omschrijving	vloeroppervlakte (NVO)
hal	6,5 m²
woonkamer	17,8 m²
keuken	5,6 m²
slaapkamer 1	10,5 m²
berging	3,0 m²
badkamer	4,0 m²
Totaal GO / GBO (dit is inclusief de wanden)	49,7 m²
buitenruimte	4,0 m²
lengte keukenblok	1500mm

RENVOOI:

wandlichtpunt

plafondlichtpunt

wandcontactdoos dubbel geaard

wandcontactdoos enkel geaard

wandcontactdoos tbv afzuigkap

schakelaar

schakelaar met timer

wisselschakelaar

vloerluis

data-aansluiting

loze leiding (onbedraad)

thermostaat

bediening wtw-installatie

VDL vrijloop deurdranger

zonwering

aansluiting omvormer pv-panelen

aansluiting wtw-unit

bediening zonwering

drukknop bel

vloerverdelen vloerverwarming

meterkast

intercom

perilexaansl. (tbv kooktoestel)

elektrische radiator

rookmelder

af-/ aanvoerpunt tbv mv

WA warmte afleverset




MV wtw - installatie

wm wasmachine (opstelplaats)

wd wasdroger (opstelplaats)

kt kooktoestel (opstelplaats)

kk koelkast (opstelplaats)

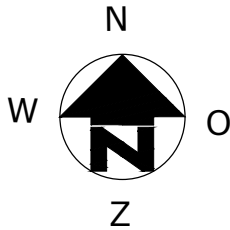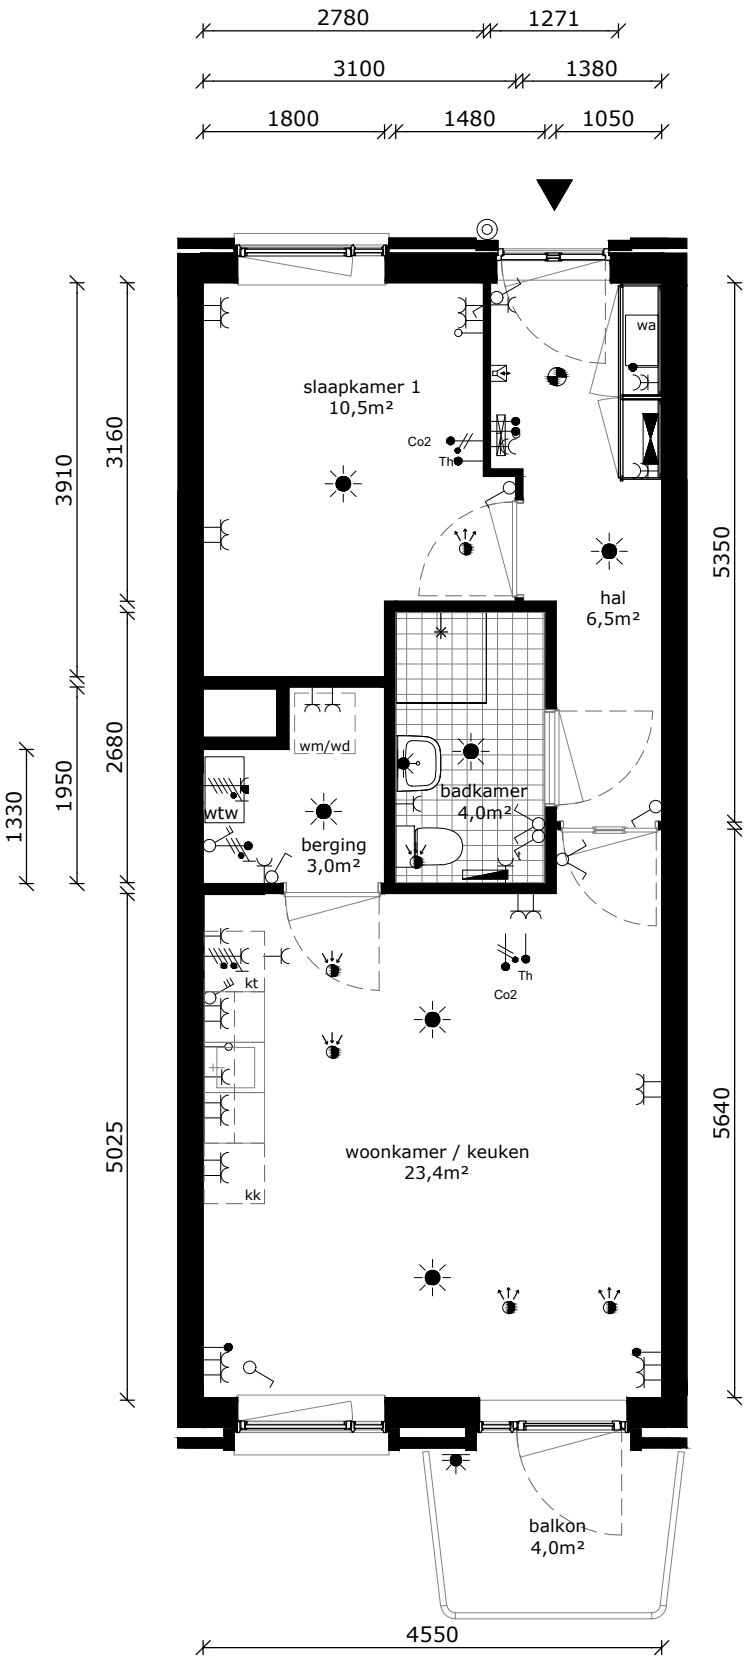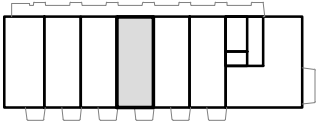

COMPLEX : 11220000
ADRES : A.M. van Schurmanhof 26
BOUWJAAR : 2026
OPMERKING : kleine afwijkingen mogelijk
Aan deze tekeningen kunnen geen rechten worden ontleend

WONINGTYPE : B7 SH
VERDIEPING : 3e verdieping
AANTAL KAMERS : 2
STATUS : definitief
DATUM : 13-01-2026



TECHNISCHE GEGEVENS

Omschrijving	Rc (m2.K/W)
begane grondvloer	>3,70
gevels	>4,70
dak	>6,30
Energielabel	A++

Wijze van ventileren: mechanische af- en toevoer met WTW-unit
Wijze van verwarmen: vloerverwarming, warmtenet dmv individuele afleverset
4 stuks pv-panelen met een maximaal vermogen van 405 WP per stuk

Omschrijving	vloeroppervlakte (NVO)
hal	6,5 m²
woonkamer	17,8 m²
keuken	5,6 m²
slaapkamer 1	10,5 m²
berging	3,0 m²
badkamer	4,0 m²
Totaal GO / GBO (dit is inclusief de wanden)	49,7 m²
buitenruimte	4,0 m²
lengte keukenblok	1500mm

RENVOOI:

 wandlichtpunt

 plafondlichtpunt

 wandcontactdoos dubbel geaard

 wandcontactdoos enkel geaard

 wandcontactdoos tbv afzuigkap

 schakelaar

 schakelaar met timer

 wisselschakelaar

 vloerluis

 data-aansluiting

 loze leiding (onbedraad)

 thermostaat

 bediening wtw-installatie

 VDL vrijloop deurdranger

 zonwering

 aansluiting omvormer pv-panelen

 aansluiting wtw-unit

 bediening zonwering

 drukknop bel

 vloerverdelen vloerverwarming

 meterkast

 intercom

 perilexaansl. (tbv kooktoestel)

 elektrische radiator

 rookmelder

 af-/aanvoerpunt tbv mv

WA

warmte afleverset

MV

wtw - installatie

wm

wasmachine

(opstelplaats)

wd

wasdroger

(opstelplaats)

kt




kooktoestel

(opstelplaats)

kk

koelkast

(opstelplaats)

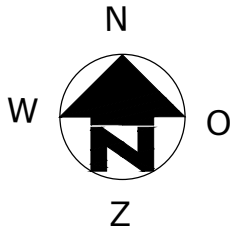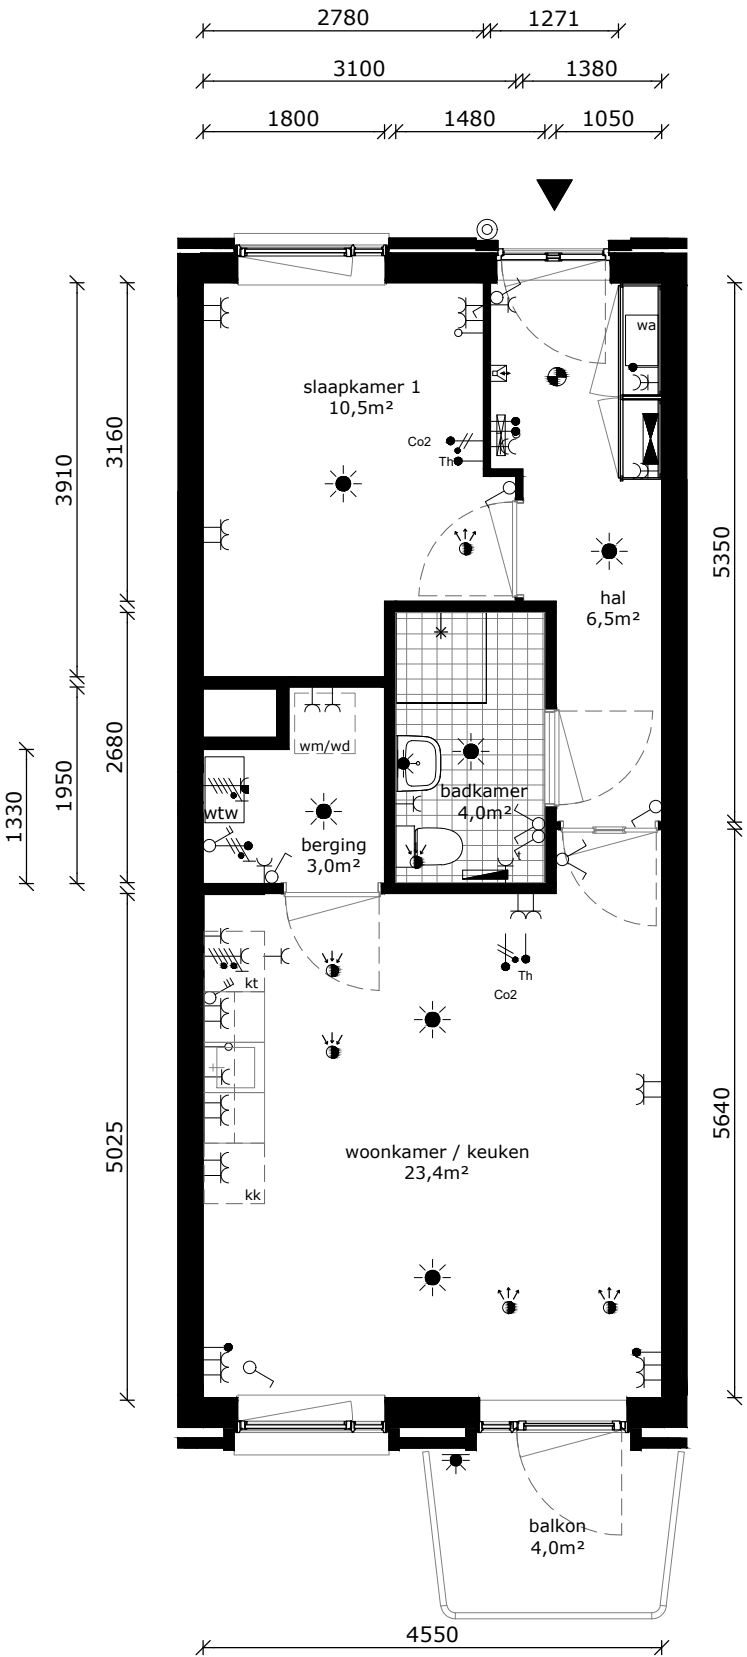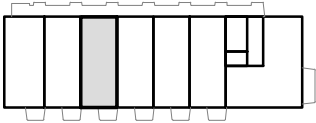

COMPLEX : 11220000
ADRES : A.M. van Schurmanhof 28
BOUWJAAR : 2026
OPMERKING : kleine afwijkingen mogelijk
Aan deze tekeningen kunnen geen rechten worden ontleend

WONINGTYPE : B7 SH
VERDIEPING : 3e verdieping
AANTAL KAMERS : 2
STATUS : definitief
DATUM : 13-01-2026



TECHNISCHE GEGEVENS

Omschrijving	Rc (m2.K/W)
begane grondvloer	>3,70
gevels	>4,70
dak	>6,30
Energielabel	A++

Wijze van ventileren: mechanische af- en toevoer met WTW-unit
Wijze van verwarmen: vloerverwarming, warmtenet dmv individuele afleverset
4 stuks pv-panelen met een maximaal vermogen van 405 WP per stuk

Omschrijving	vloeroppervlakte (NVO)
hal	7,3 m²
woonkamer	16,9 m²
keuken	5,6 m²
slaapkamer 1	10,5 m²
berging	3,0 m²
badkamer	4,0 m²
Totaal GO / GBO (dit is inclusief de wanden)	49,7 m²
buitenruimte	4,0 m²
lengte keukenblok	1500mm

RENVOOI:

 wandlichtpunt

 plafondlichtpunt

 wandcontactdoos dubbel geaard

 wandcontactdoos enkel geaard

 wandcontactdoos tbv afzuigkap

AK

 schakelaar

 schakelaar met timer

 wisselschakelaar

 vloerluik

 data-aansluiting

 loze leiding (onbedraad)

 thermostaat

 bediening wtw-installatie

 VDL vrijloop deurdranger

 zonwering

 aansluiting omvormer pv-panelen

 aansluiting wtw-unit

 bediening zonwering

 drukknop bel

 vloerverdelen vloerverwarming

 meterkast

 intercom

 perilexaansl. (tbv kooktoestel)

 elektrische radiator

 rookmelder

 af-/aanvoerpunt tbv mv

WA

warmte afleverset

MV

wtw - installatie

wm

wasmachine

(opstelplaats)

wd

wasdroger

(opstelplaats)

kt


kooktoestel



(opstelplaats)

kk

koelkast

(opstelplaats)

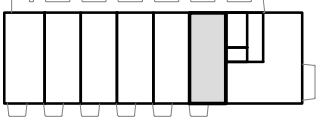

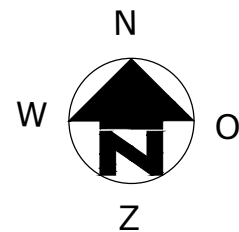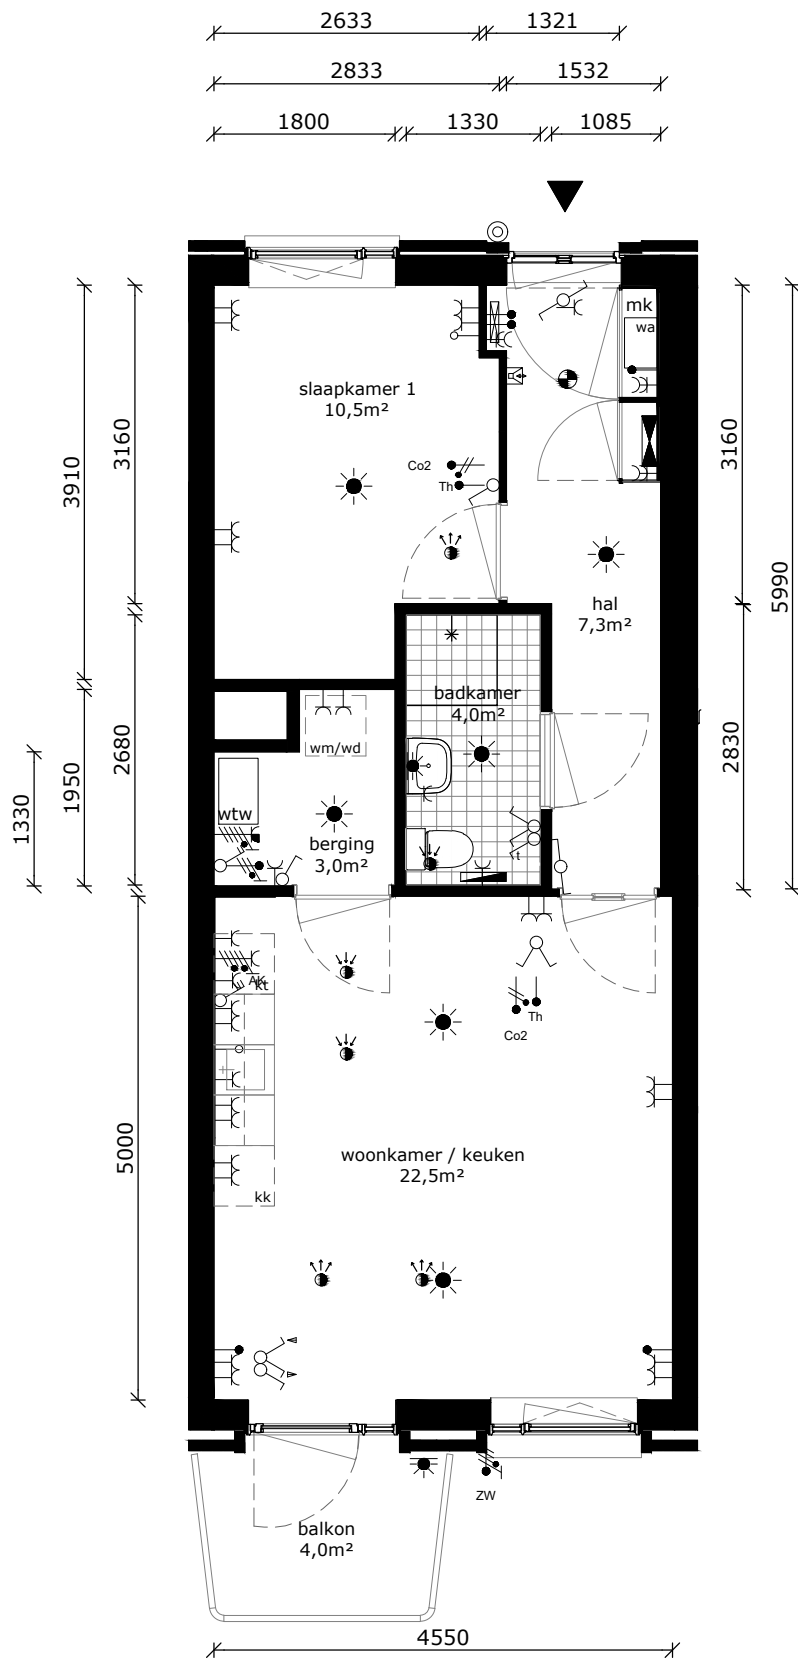

COMPLEX	: 11220000	WONINGTYPE	: B3 SH
ADRES	: A.M. van Schurmanhof 36	VERDIEPING	: 4e verdieping
BOUWJAAR	: 2026	AANTAL KAMERS	: 2
OPMERKING	: kleine afwijkingen mogelijk	STATUS	: definitief
Aan deze tekeningen kunnen geen rechten worden ontleend		DATUM	: 13-01-2026



TECHNISCHE GEGEVENS

Omschrijving	Rc (m2.K/W)
begane grondvloer	>3,70
gevels	>4,70
dak	>6,30
Energielabel	A++

Wijze van ventileren: mechanische af- en toevoer met WTW-unit
Wijze van verwarmen: vloerverwarming, warmtenet dmv individuele afleverset
4 stuks pv-panelen met een maximaal vermogen van 405 WP per stuk

Omschrijving	vloeroppervlakte (NVO)
hal	6,5 m²
woonkamer	17,8 m²
keuken	5,6 m²
slaapkamer 1	10,5 m²
berging	3,0 m²
badkamer	4,0 m²
Totaal GO / GBO (dit is inclusief de wanden)	49,7 m²
buitenruimte	4,0 m²
lengte keukenblok	1500mm

RENVOOI:

wandlichtpunt

plafondlichtpunt

wandcontactdoos dubbel geaard

wandcontactdoos enkel geaard

wandcontactdoos tbv afzuigkap

schakelaar

schakelaar met timer

wisselschakelaar

vloerluik

data-aansluiting

loze leiding (onbedraad)

thermostaat

bediening wtw-installatie

VDL vrijloop deurdranger

zonwering

aansluiting omvormer pv-panelen

aansluiting wtw-unit

bediening zonwering

drukknoop bel

vloerverdelen vloerverwarming

meterkast

intercom

perilexaansl. (tbv kooktoestel)

elektrische radiator

rookmelder

af-/ aanvoerpunt tbv mv

WA warmte afleverset




MV wtw - installatie

wm wasmachine (opstelplaats)

wd wasdroger (opstelplaats)

kt kooktoestel (opstelplaats)

kk koelkast (opstelplaats)

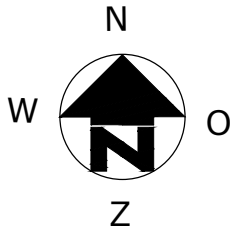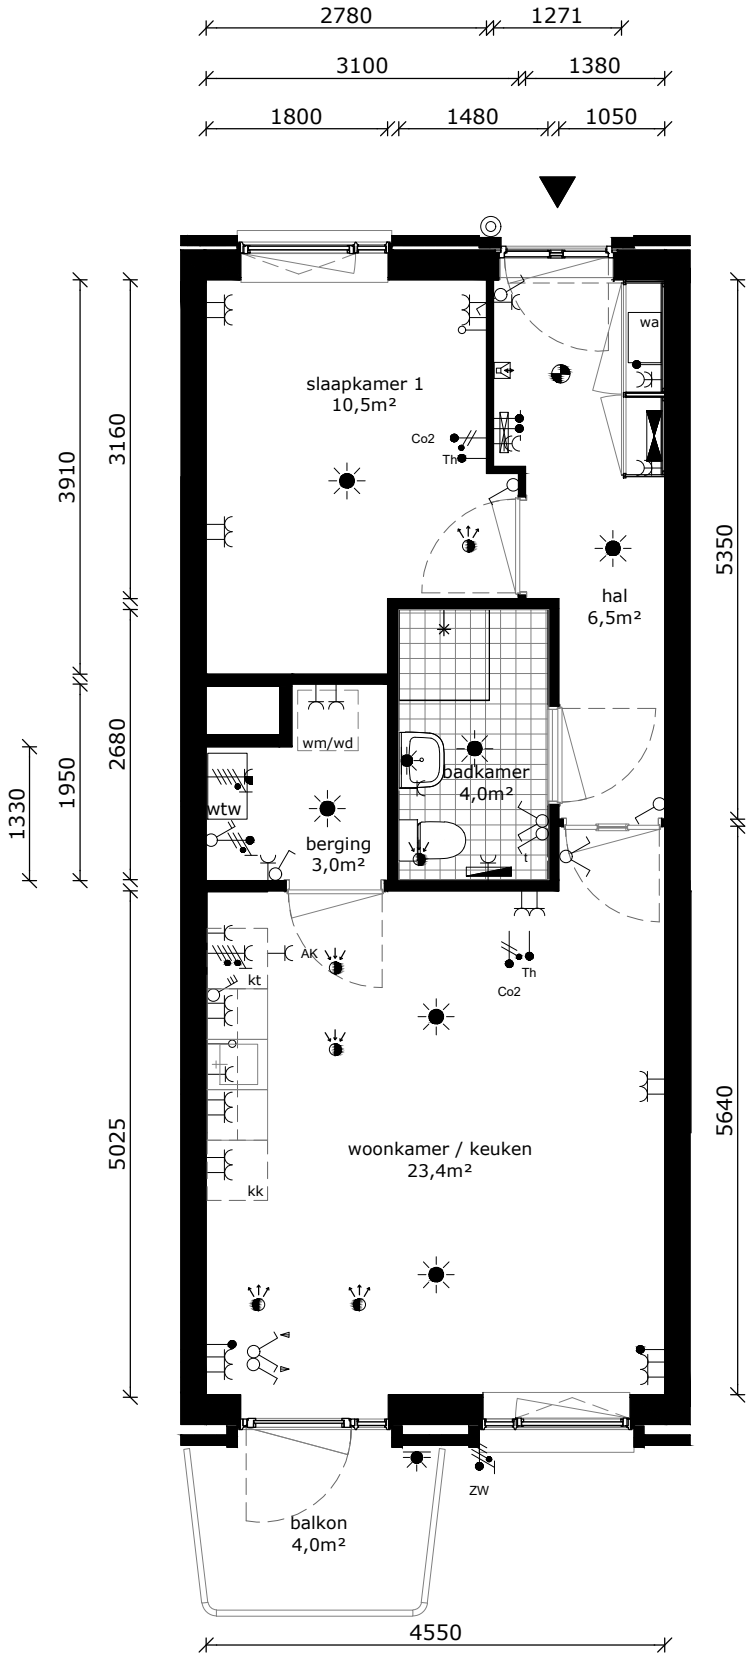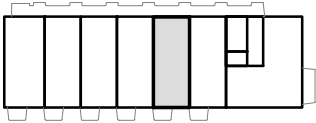

COMPLEX : 11220000
ADRES : A.M. van Schurmanhof 38
BOUWJAAR : 2026
OPMERKING : kleine afwijkingen mogelijk
Aan deze tekeningen kunnen geen rechten worden ontleend

WONINGTYPE : B1 SH
VERDIEPING : 4e verdieping
AANTAL KAMERS : 2
STATUS : definitief
DATUM : 13-01-2026



TECHNISCHE GEGEVENS

Omschrijving	Rc (m2.K/W)
begane grondvloer	>3,70
gevels	>4,70
dak	>6,30
Energielabel	A++

Wijze van ventileren: mechanische af- en toevoer met WTW-unit
Wijze van verwarmen: vloerverwarming, warmtenet dmv individuele afleverset
4 stuks pv-panelen met een maximaal vermogen van 405 WP per stuk

Omschrijving	vloeroppervlakte (NVO)
hal	6,5 m²
woonkamer	17,8 m²
keuken	5,6 m²
slaapkamer 1	10,5 m²
berging	3,0 m²
badkamer	4,0 m²
Totaal GO / GBO (dit is inclusief de wanden)	49,7 m²
buitenruimte	4,0 m²
lengte keukenblok	1500mm

RENVOOI:

wandlichtpunt

plafondlichtpunt

wandcontactdoos dubbel geaard

wandcontactdoos enkel geaard

wandcontactdoos tbv afzuigkap

schakelaar

schakelaar met timer

wisselschakelaar

vloerluik

data-aansluiting

loze leiding (onbedraad)

thermostaat

bediening wtw-installatie

VDL vrijloop deurdranger

zonwering

aansluiting omvormer pv-panelen

aansluiting wtw-unit

bediening zonwering

drukknoop bel

vloerverdelen vloerverwarming

meterkast

intercom

perilexaansl. (tbv kooktoestel)

elektrische radiator

rookmelder

af-/ aanvoerpunt tbv mv

WA warmte afleverset




MV wtw - installatie

wm wasmachine (opstelplaats)

wd wasdroger (opstelplaats)

kt kooktoestel (opstelplaats)

kk koelkast (opstelplaats)

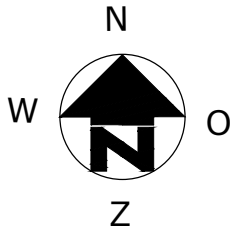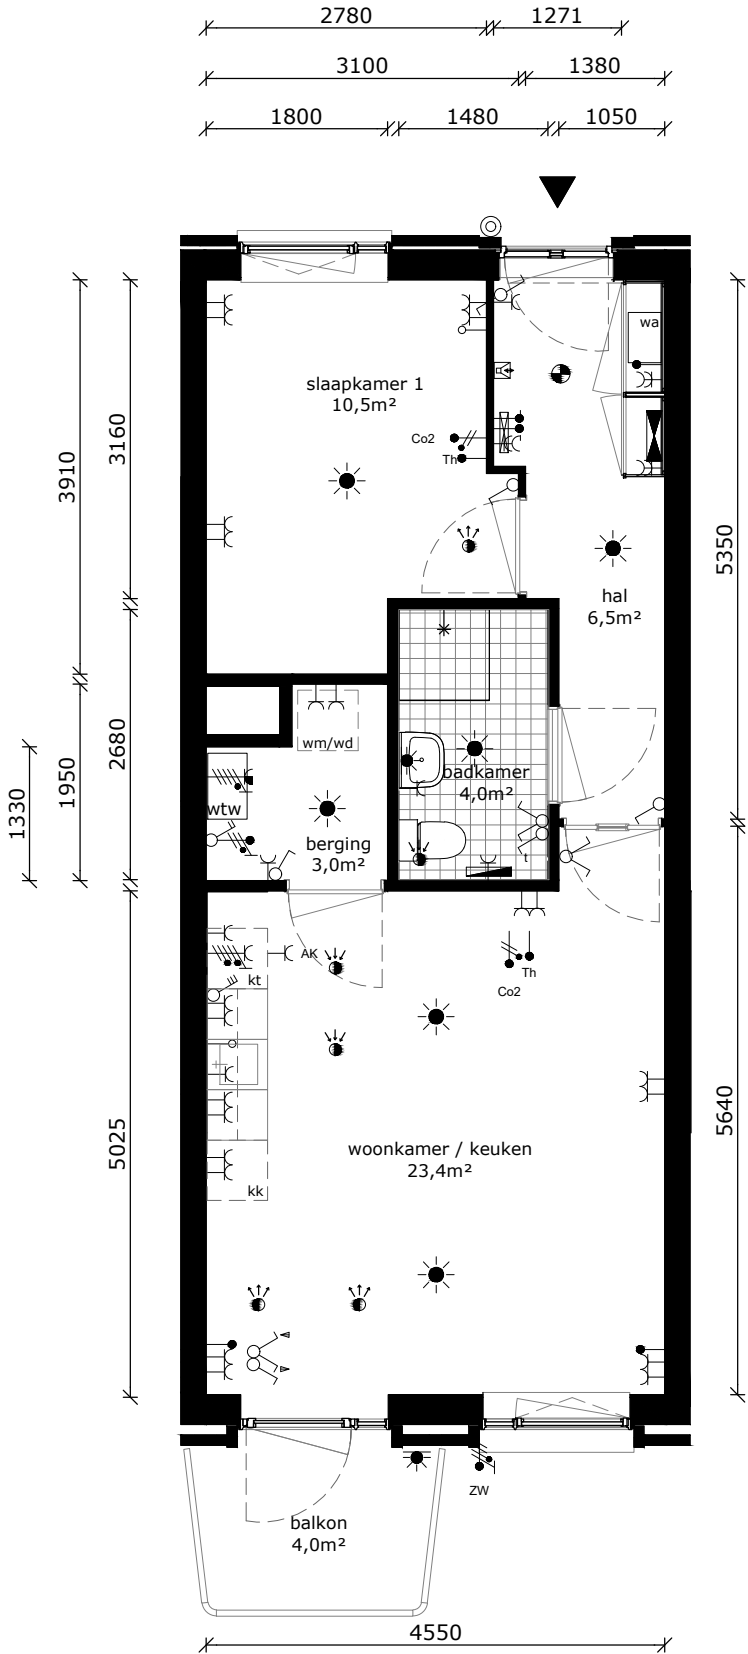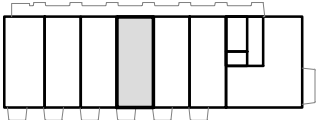

COMPLEX : 11220000
ADRES : A.M. van Schurmanhof 40
BOUWJAAR : 2026
OPMERKING : kleine afwijkingen mogelijk
Aan deze tekeningen kunnen geen rechten worden ontleend

WONINGTYPE : B1 SH
VERDIEPING : 4e verdieping
AANTAL KAMERS : 2
STATUS : definitief
DATUM : 13-01-2026



TECHNISCHE GEGEVENS

Omschrijving	Rc (m2.K/W)
begane grondvloer	>3,70
gevels	>4,70
dak	>6,30
Energielabel	A++

Wijze van ventileren: mechanische af- en toevoer met WTW-unit
Wijze van verwarmen: vloerverwarming, warmtenet dmv individuele afleverset
4 stuks pv-panelen met een maximaal vermogen van 405 WP per stuk

Omschrijving	vloeroppervlakte (NVO)
hal	6,5 m²
woonkamer	17,8 m²
keuken	5,6 m²
slaapkamer 1	10,5 m²
berging	3,0 m²
badkamer	4,0 m²
Totaal GO / GBO (dit is inclusief de wanden)	49,7 m²
buitenruimte	4,0 m²
lengte keukenblok	1500mm

RENVOOI:

wandlichtpunt

plafondlichtpunt

wandcontactdoos dubbel geaard

wandcontactdoos enkel geaard

wandcontactdoos tbv afzuigkap

schakelaar

schakelaar met timer

wisselschakelaar

vloerluik

data-aansluiting

loze leiding (onbedraad)

thermostaat

bediening wtw-installatie

VDL vrijloop deurdranger

zonwering

aansluiting omvormer pv-panelen

aansluiting wtw-unit

bediening zonwering

drukkноп bel

vloerverdelen vloerverwarming

meterkast

intercom

perilexaansl. (tbv kooktoestel)

elektrische radiator

rookmelder

af-/ aanvoerpunt tbv mv

WA warmte afleverset




MV wtw - installatie

wm wasmachine (opstelplaats)

wd wasdroger (opstelplaats)

kt kooktoestel (opstelplaats)

kk koelkast (opstelplaats)

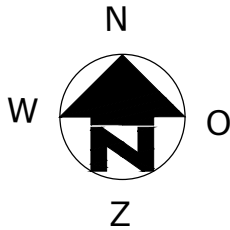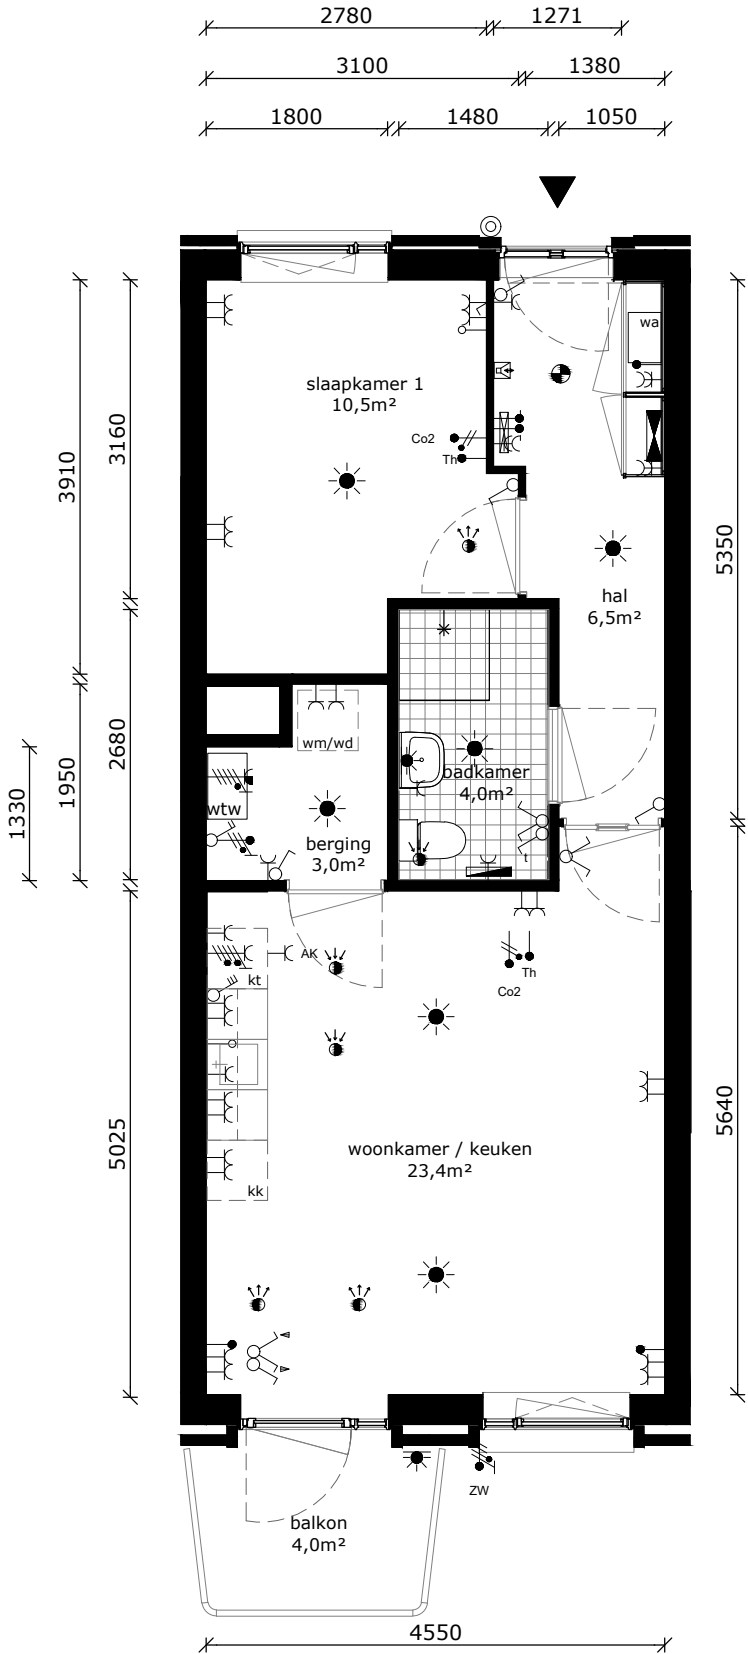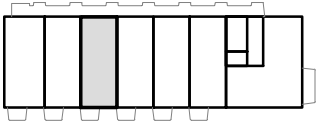

COMPLEX : 11220000
ADRES : A.M. van Schurmanhof 42
BOUWJAAR : 2026
OPMERKING : kleine afwijkingen mogelijk
Aan deze tekeningen kunnen geen rechten worden ontleend

WONINGTYPE : B1 SH
VERDIEPING : 4e verdieping
AANTAL KAMERS : 2
STATUS : definitief
DATUM : 13-01-2026

