

TECHNISCHE GEGEVENS



Omschrijving	Rc (m2.K/W)
begane grondvloer	3,70
gevels	4,70
dak	6,30
index energie	A+++

Wijze van ventileren: natuurlijke aanvoer, mechanische afvoer
Wijze van verwarmen: vloerverwarming (excl. badkamer) middels stadsverwarming



Omschrijving	vloeroppervlakte (NVO)
hal	10,1m ²
woonkamer	23,8 m ²
keuken	5,6 m ²
lengte keukenblok	1800m
toilet	1,1 m ²
badkamer	5,3 m ²
slaapkamer 1	12,3 m ²
slaapkamer 2	5,5 m ²
techniek	2,0 m ²
kast	0,9 m ²
buitenruimte	4,7 m ²
berging	7,1 m ²
Totaal GO (dit is inclusief de wanden)	70,0 m ²

	wandlichtpunt
	plafondlichtpunt
	wandcontactdoos dubbel geaard
	wandcontactdoos enkel geaard
	schakelaar
	wisselschakelaar
	serieschakelaar
	data-punt
	onbedrade leiding
	zonwering + bediening
	onbedrade leiding tbv zonwering
	thermostaat
	tbv omvormer pv-panelen
	bediening mechanische ventilatie
	drukknop bel
	intercom
	perilex (tbv kooktoestel)
	verdeler vloerverw.
	elektrische radiator
	meterkast
	brandmelder
	afv afvoerpunt tbv mv
	wa warmte afleverset
	mv mechanische ventilatie unit
	mk meterkast
	wm wasmachine (opstelplaats)
	wd wasdroger (opstelplaats)
	kt kooktoestel (opstelplaats)
	kk koelkast (opstelplaats)

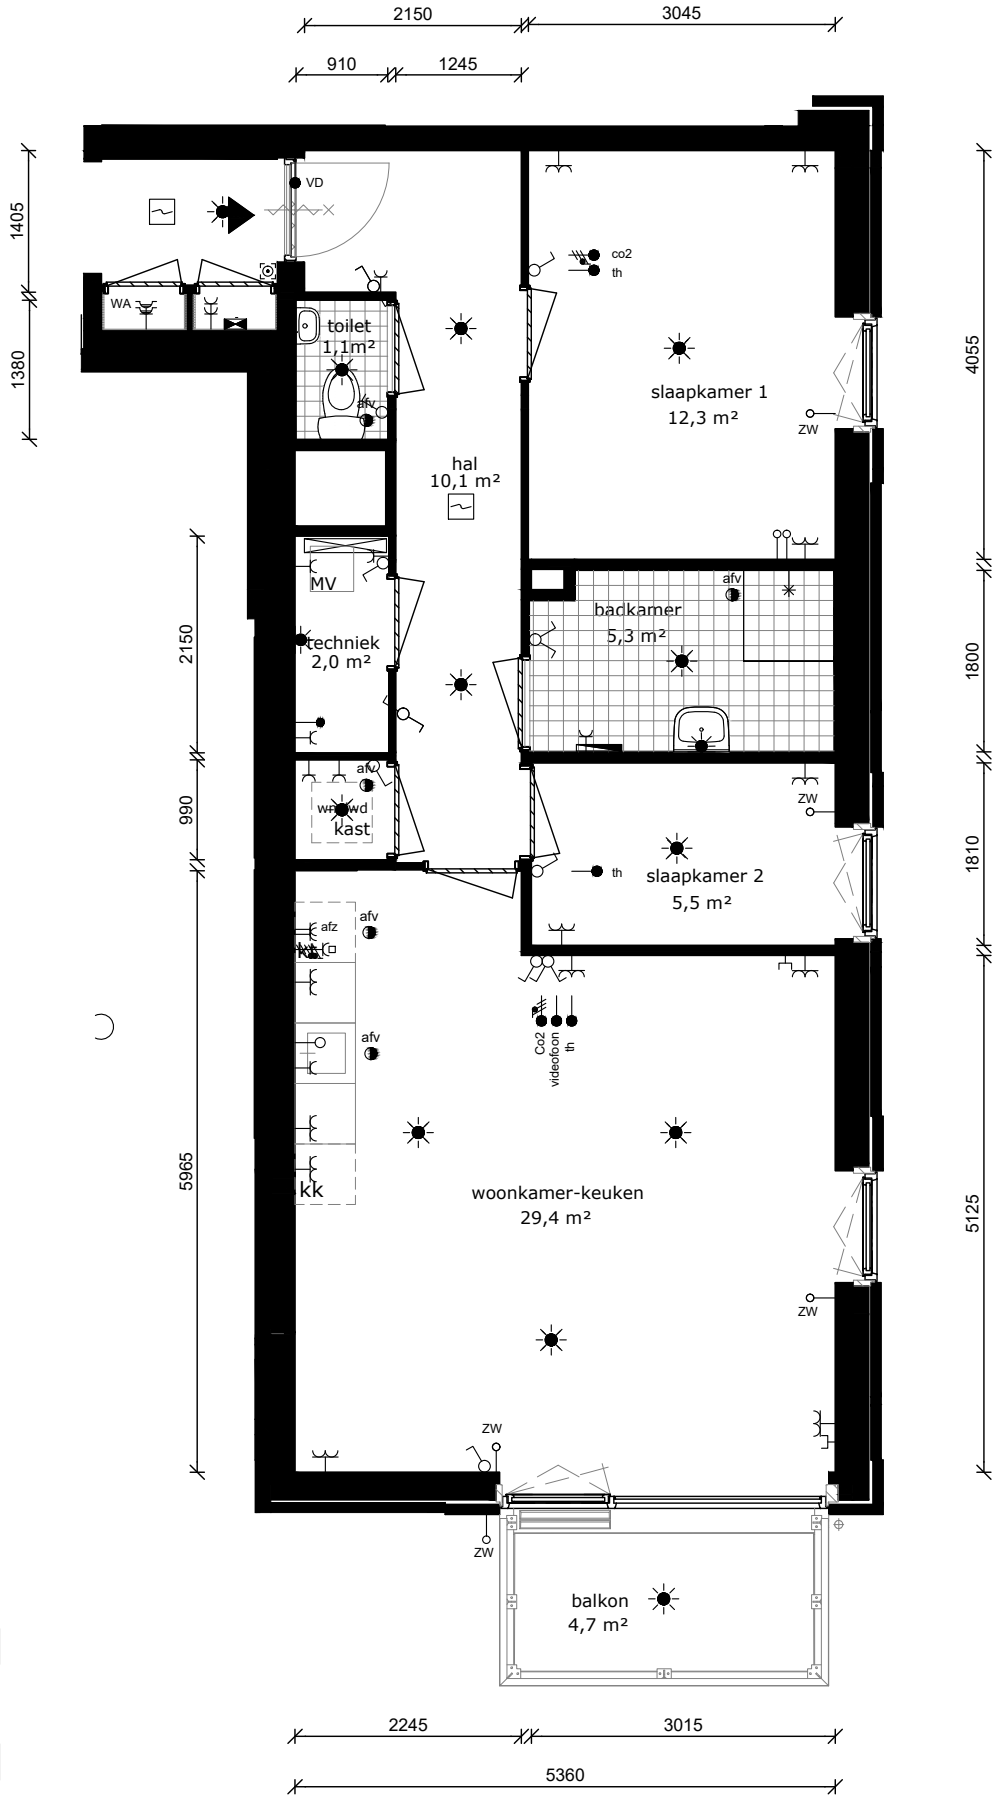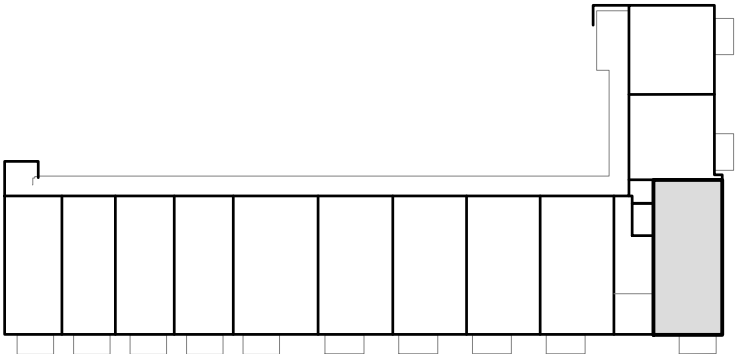

COMPLEX	: 40120000
ADRES	: Olympialaan 45
BOUWJAAR	: 2025
OPMERKING	: geringe afwijking mogelijk
Aan deze tekeningen kunnen geen rechten worden ontleend	

WONINGTYPE	: Type G04A SH
VERDIEPING	: 2e verdieping
AANTAL KAMERS	: 3
DATUM	: 31-10-2024
WIJZIGING	: 14-01-2025

