



# Dool-om-Bergh

Amersfoort

Verhuurtekeningen

11-04-2024

Overzichtsplattegronden


Gevelschema's

Woningplattegronden (1:75, A3)


Type's


A - Asp

B - Bsp

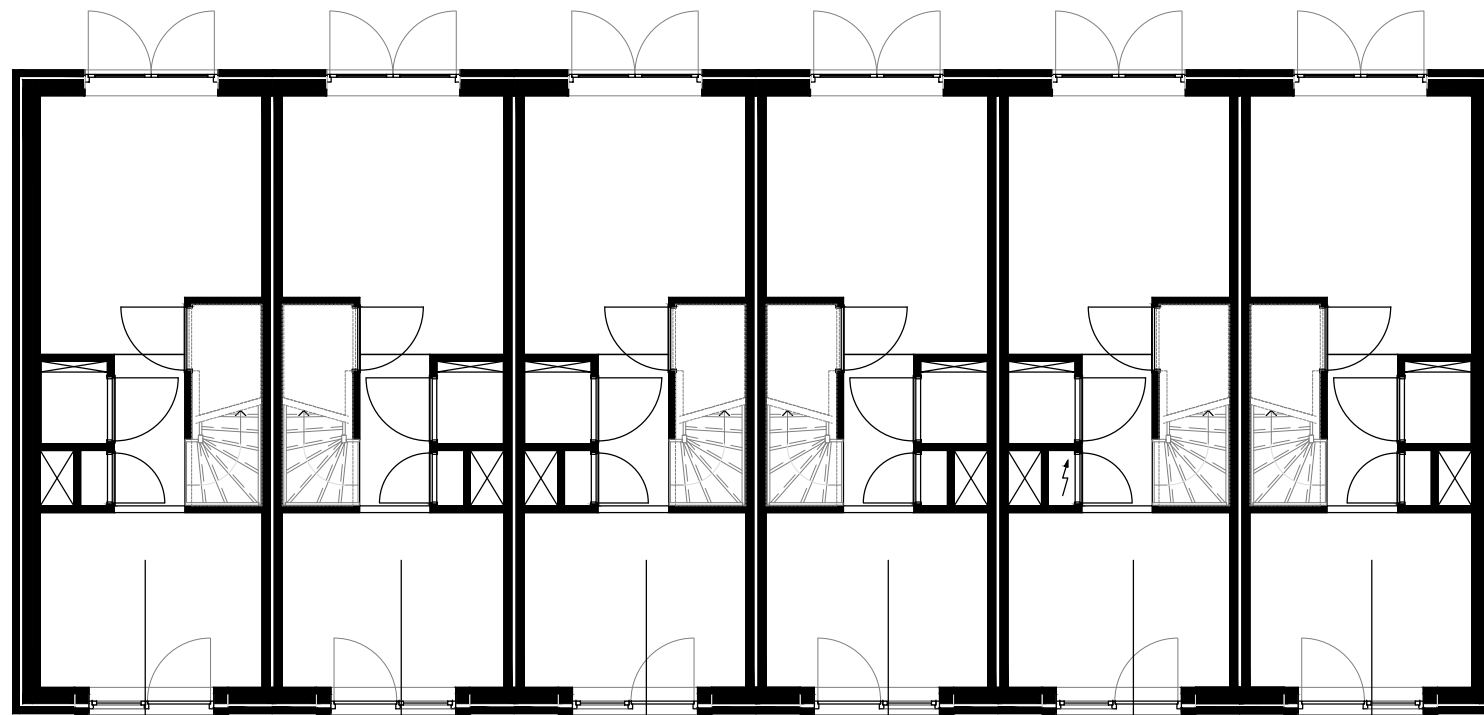

HNR 12    HNR 11    HNR 10    HNR 9    HNR 8    HNR 7  
 Type Asp    Type Bsp    Type B    Type Bsp    Type B    Type A

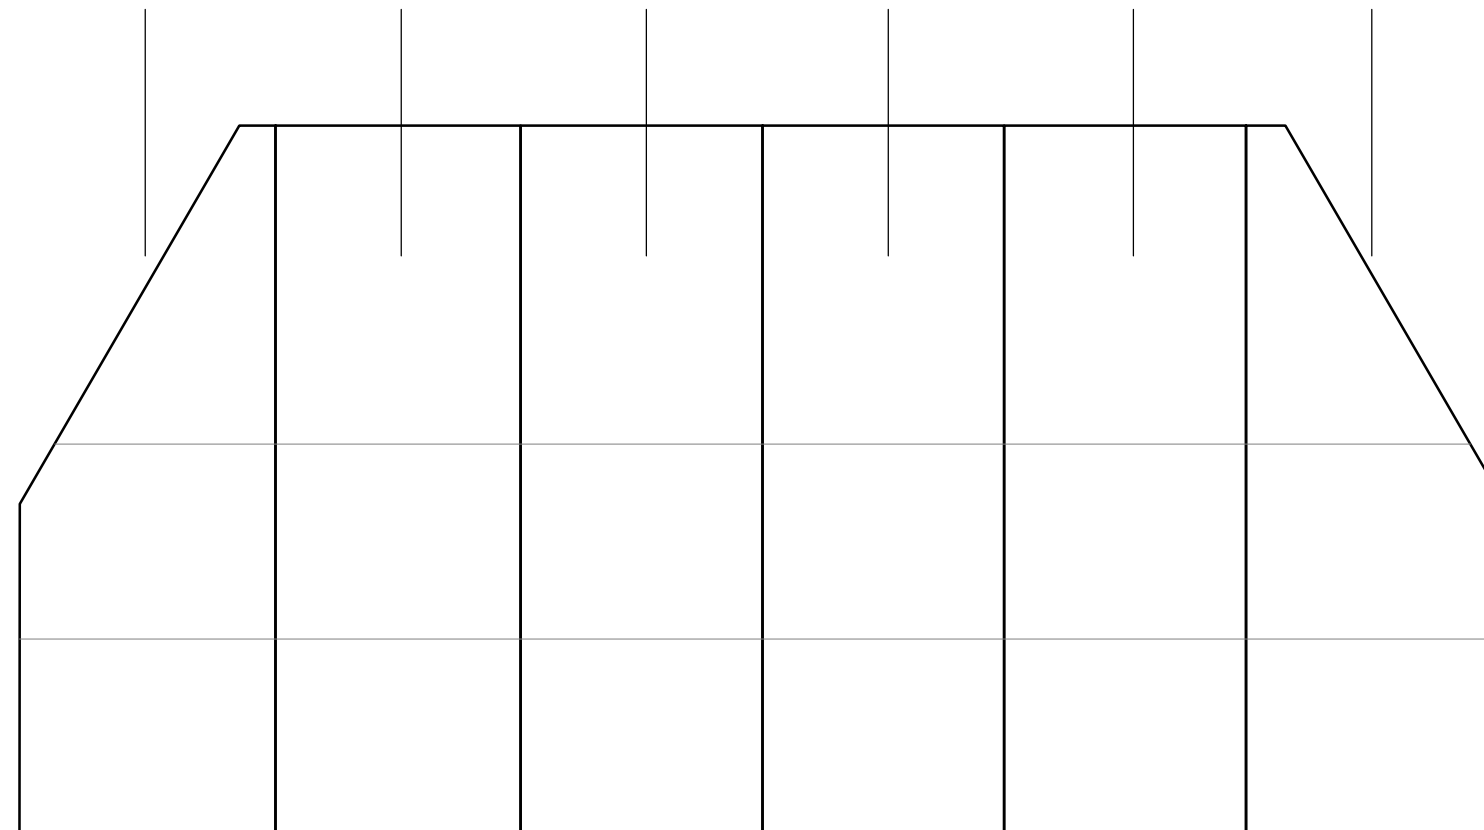

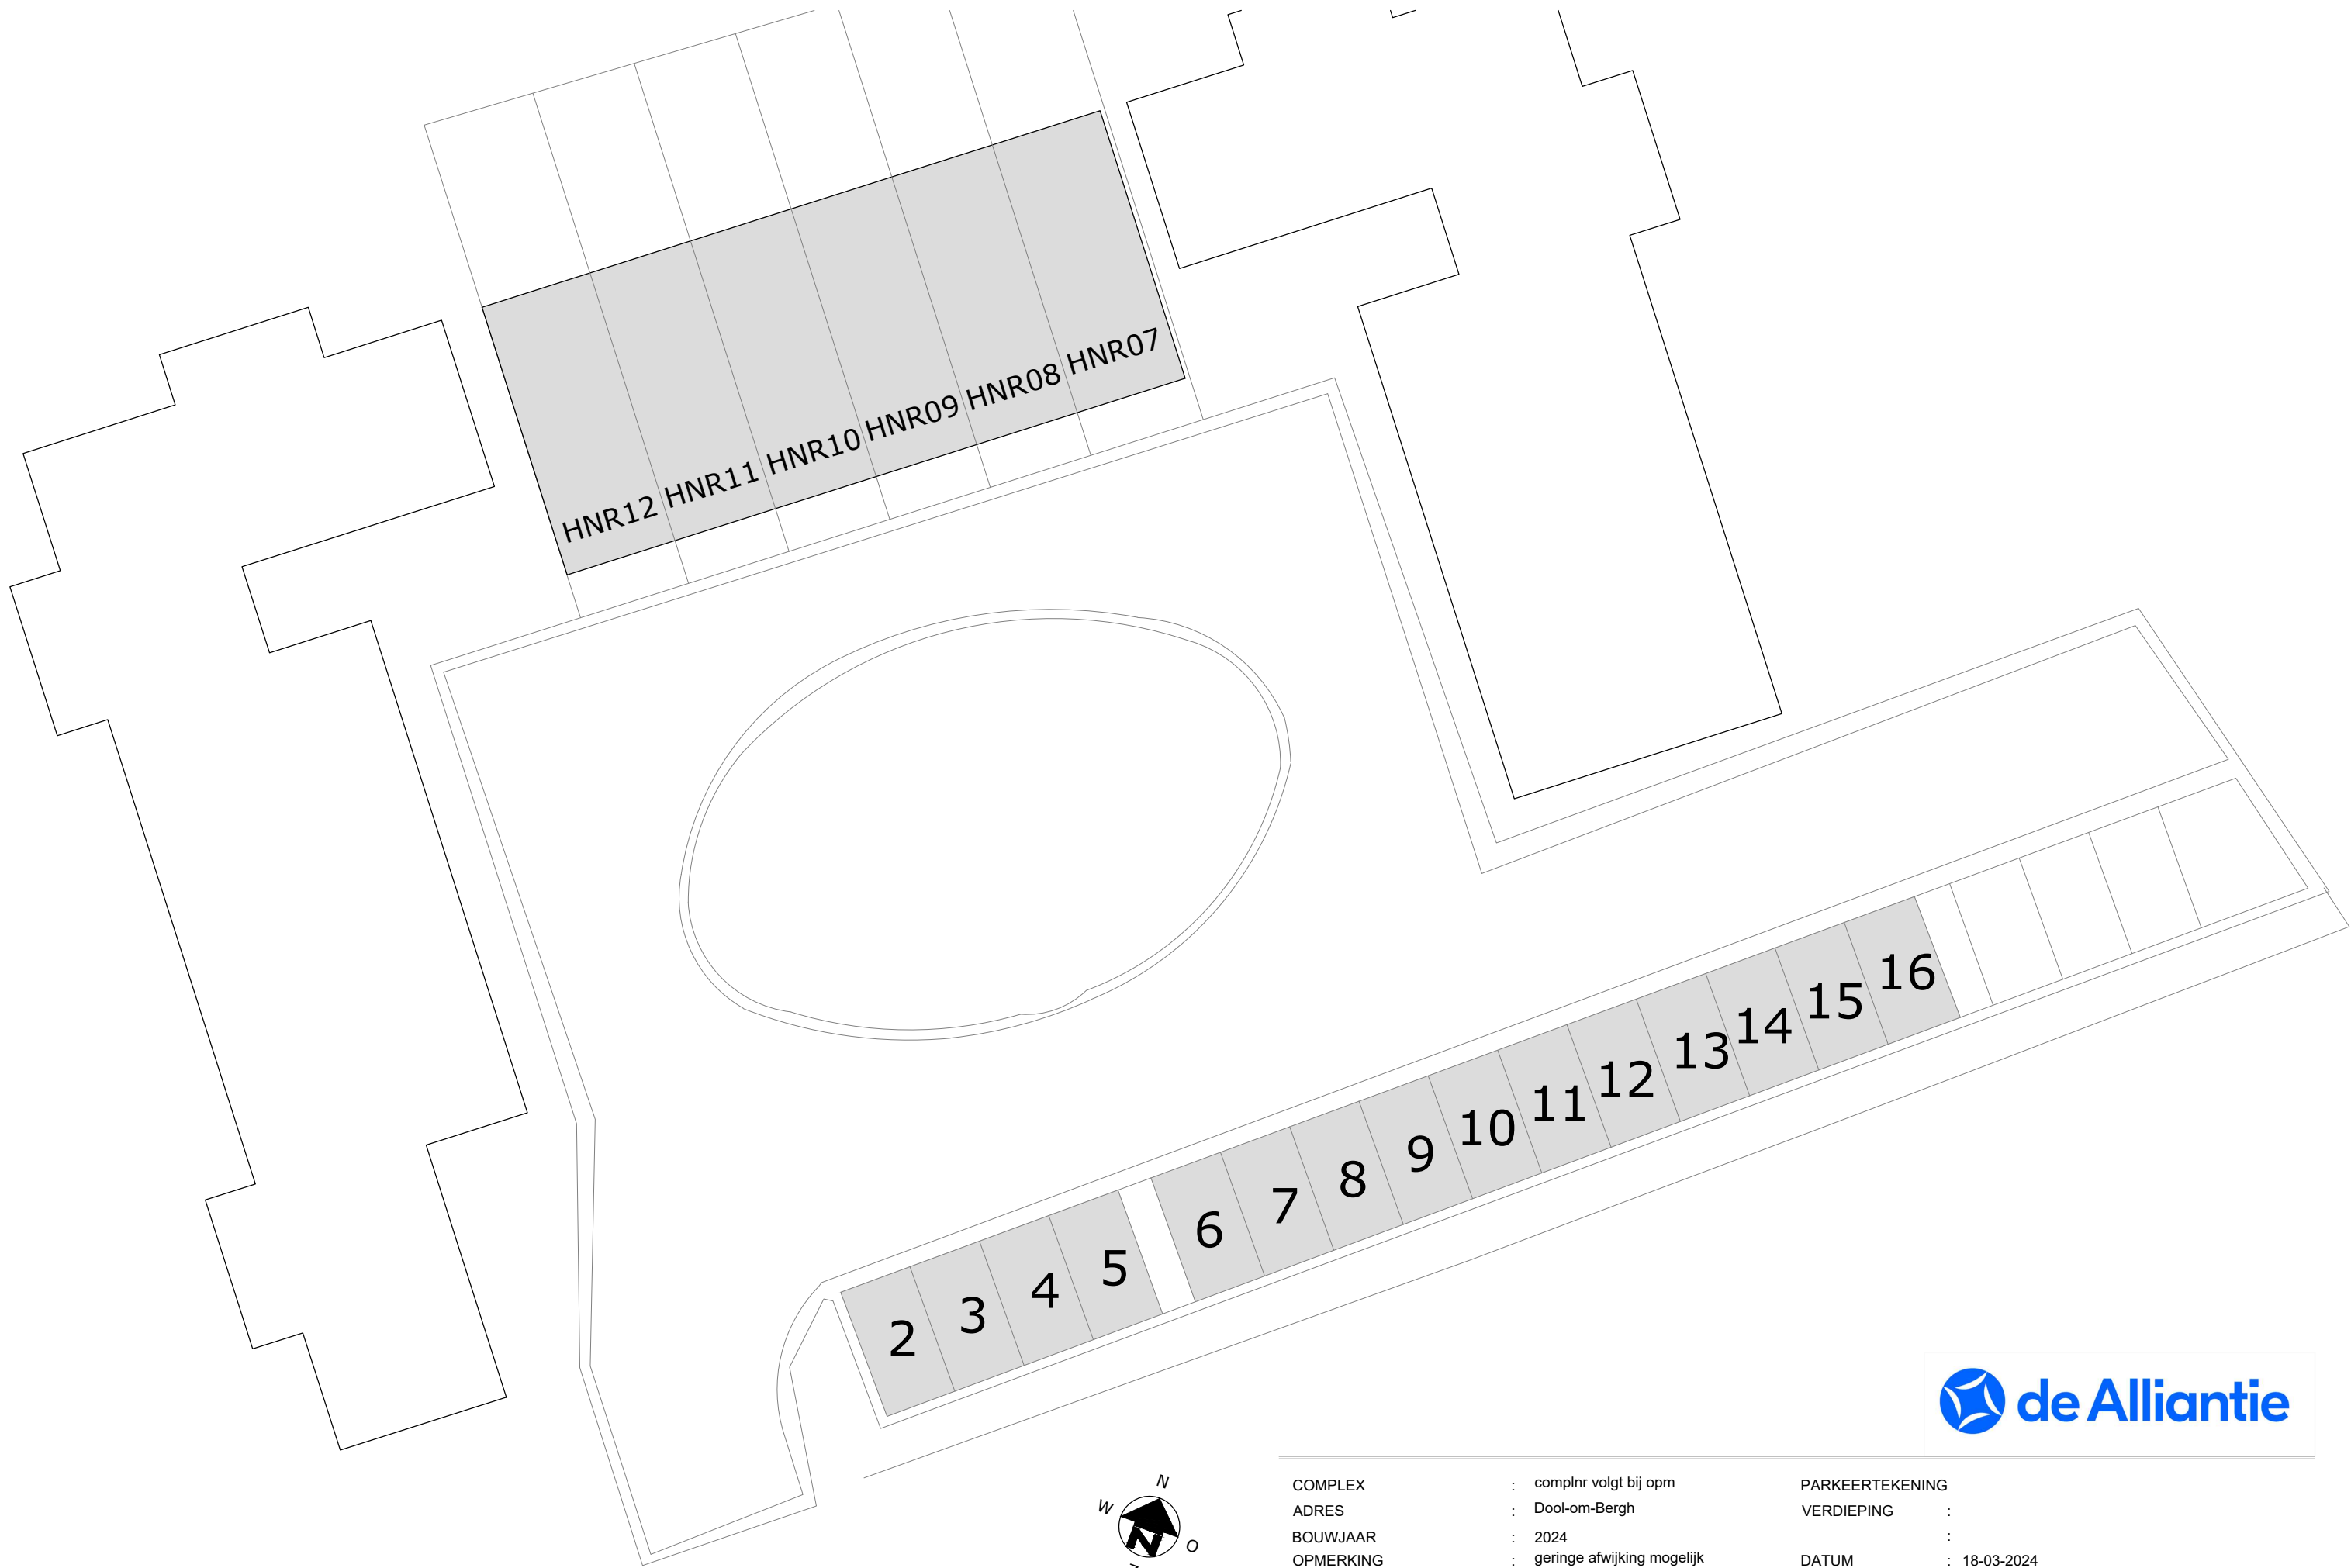

COMPLEX : complnr volgt bij opm  
 ADRES : Dool-om-Bergh  
 BOUWJAAR : 2024  
 OPMERKING : geringe afwijking mogelijk  
 Aan deze tekeningen kunnen geen rechten worden ontleend

PARKEERTEKENING :  
 VERDIEPING :  
 DATUM : 18-03-2024  
 WIJZIGING : 11-04-2024

## TECHNISCHE GEGEVENS

Omschrijving	Rc (m2.K/W)
begane grondvloer	5,00
gevels	4,50
dak	6,00

Wijze van ventileren: natuurlijk toevoer mechanische afvoer  
 Wijze van verwarmen: vloerverwarming dmv warmtepomp buitenunit in tuin

9 stuks pv-panelen met een max. vermogen van 425 WP per stuk.

## OPPERVLAKTEN (conform NEN 2580)

Omschrijving vloeroppervlakte (NVO)

woonkamer	11,7 m <sup>2</sup>
hal	2,4 m <sup>2</sup>
technische ruimte	1,7 m <sup>2</sup>
toilet	1,2 m <sup>2</sup>
keuken	8,6 m <sup>2</sup>
lengte aanrechtblad	1800mm






overloop	3,5 m <sup>2</sup>
slaapkamer 1	9,9 m <sup>2</sup>
slaapkamer 2	8,6 m <sup>2</sup>
badkamer	2,6 m <sup>2</sup>
toilet	1,3 m <sup>2</sup>
zolder	7,8 m <sup>2</sup>

voortuin	ca 7,0 m <sup>2</sup>
achtertuin	ca 24,3 m <sup>2</sup>

berging (extern) ca 5,0m<sup>2</sup>

Totaal GO ca. 66,00m<sup>2</sup>  
 (dit is inclusief de wanden)

	wandlichtpunt
	plafondlichtpunt
	wandcontactdoos dubbel geaard
	wandcontactdoos enkel geaard
	perilex schakelaar tbv kooktoestel
	schakelaar
	serieschakelaar
	pv data tbv omvormer pv-panelen
	cai punt
	data datapunt
	th thermostaat
	mv bediening mechanische ventilatie
	drukknop bel
	elec. radiator
	vloerverwarming
	rookmelder
	afv afvoerpunt tbv mv
	verdeler vloerverwarming
	mk meterkast
	wm/wd wasmachine / wasdroger (opstelplaats)
	kt kooktoestel (opstelplaats)
	kk koelkast (opstelplaats)

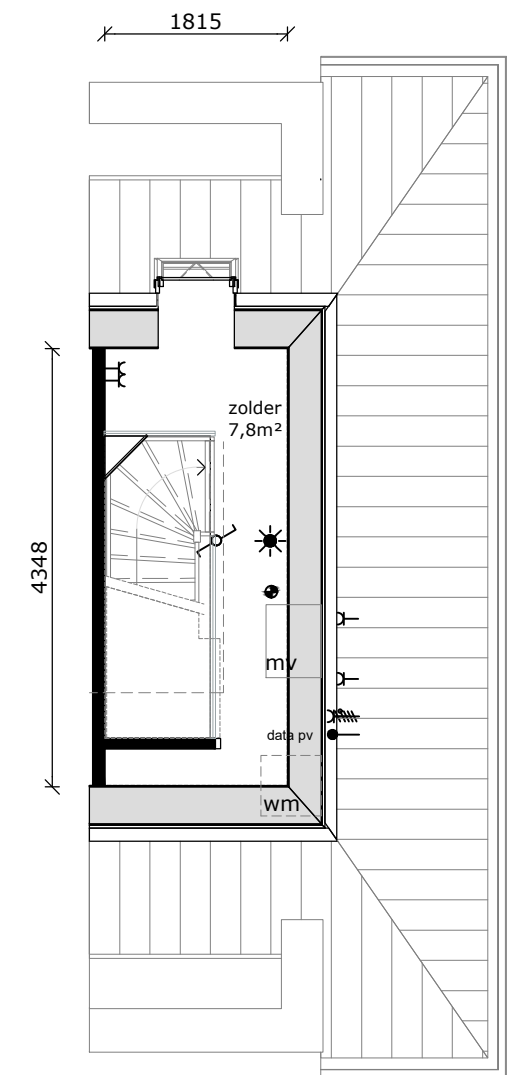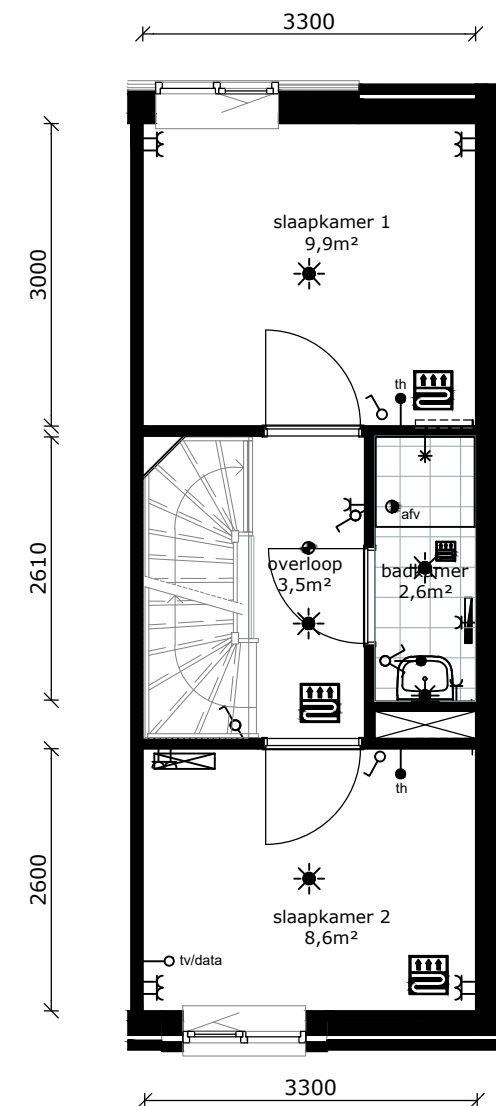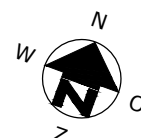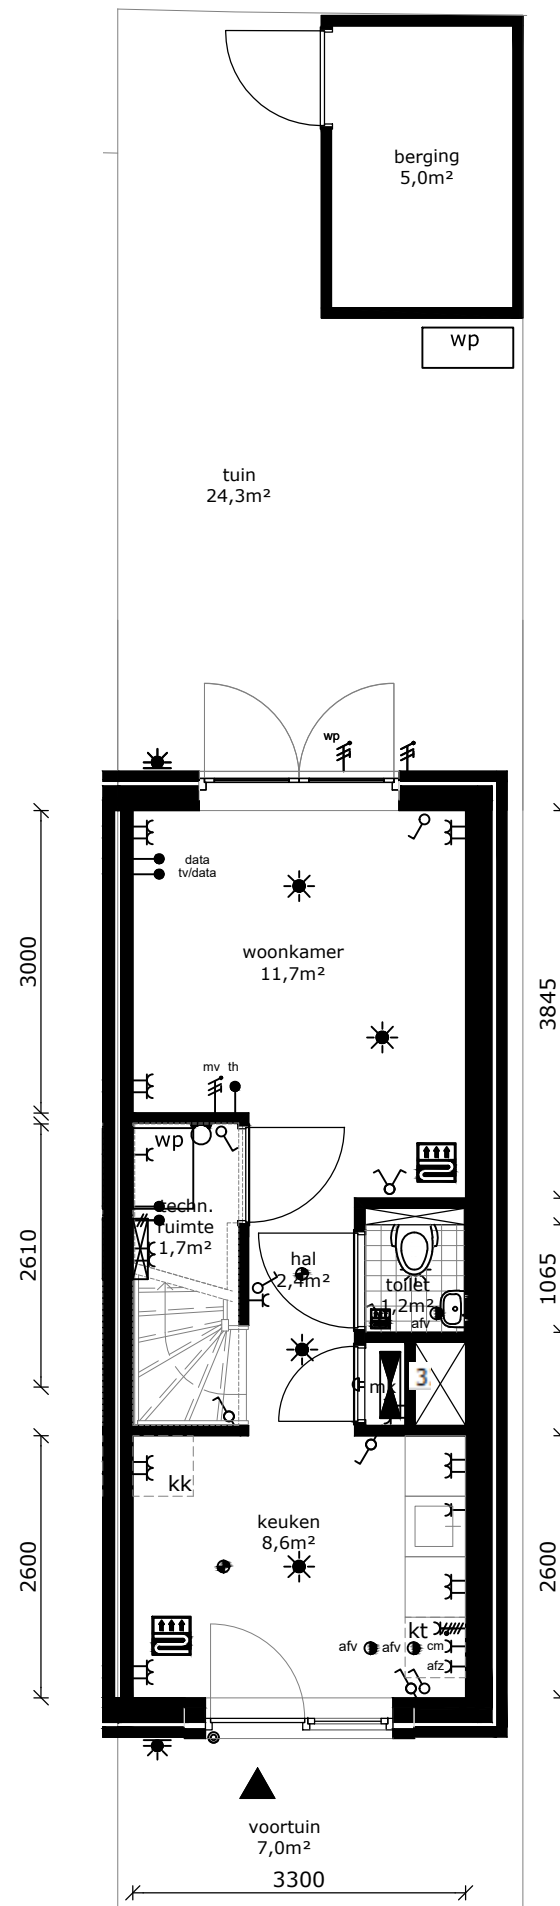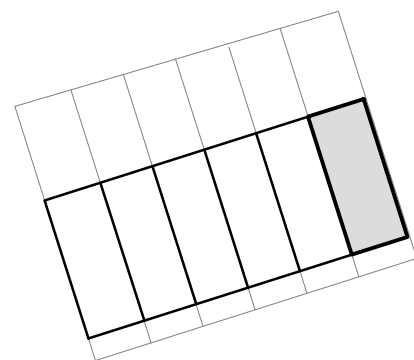

COMPLEX : 30770000  
 ADRES : Dool-om-Bergh 7  
 BOUWJAAR : 2024  
 OPMERKING : geringe afwijking mogelijk  
 Aan deze tekeningen kunnen geen rechten worden ontleend

WONINGTYPE : A SH  
 AANTAL KAMERS : 3  
 DATUM : 18-03-2024  
 WIJZIGING : 11-04-2024

## TECHNISCHE GEGEVENS

Omschrijving	Rc (m2.K/W)
begane grondvloer	5,00
gevels	4,50
dak	6,00

Wijze van ventileren: natuurlijk toevoer mechanische afvoer  
 Wijze van verwarmen: vloerverwarming dmv warmtepomp buitenunit in tuin

6 stuks pv-panelen met een max. vermogen van 410 WP per stuk.

## OPPERVLAKTEN (conform NEN 2580)

Omschrijving vloeroppervlakte (NVO)

woonkamer	11,7 m <sup>2</sup>
hal	2,4 m <sup>2</sup>
technische ruimte	1,7 m <sup>2</sup>
toilet	1,2 m <sup>2</sup>
keuken	8,6 m <sup>2</sup>
lengte aanrechtblad	1800mm





overloop	3,5 m <sup>2</sup>
slaapkamer 1	9,9 m <sup>2</sup>
slaapkamer 2	8,6 m <sup>2</sup>
badkamer	2,6 m <sup>2</sup>
toilet	1,3 m <sup>2</sup>
zolder	14,3 m <sup>2</sup>

voortuin	ca 6,2m <sup>2</sup>
achtertuintuin	ca 16,2m <sup>2</sup>

berging (extern) ca 5,0 m<sup>2</sup>

Totaal GO ca.72,4m<sup>2</sup>  
 (dit is inclusief de wanden)

	wandlichtpunt
	plafondlichtpunt
	wandcontactdoos dubbel geaard
	wandcontactdoos enkel geaard
	perilex schakelaar tbv kooktoestel
	schakelaar
	serieschakelaar
	data tbv omvormer pv-panelen
	caipunt
	datapunt
	thermostaat
	bediening mechanische ventilatie
	druknop bel
	elec. radiator
	vloerverwarming
	rookmelder
	afvoerpunt tbv mv
	verdeler vloerverwarming
	meterkast
	wasmachine / wasdroger (opstelplaats)
	kooktoestel (opstelplaats)
	koelkast (opstelplaats)

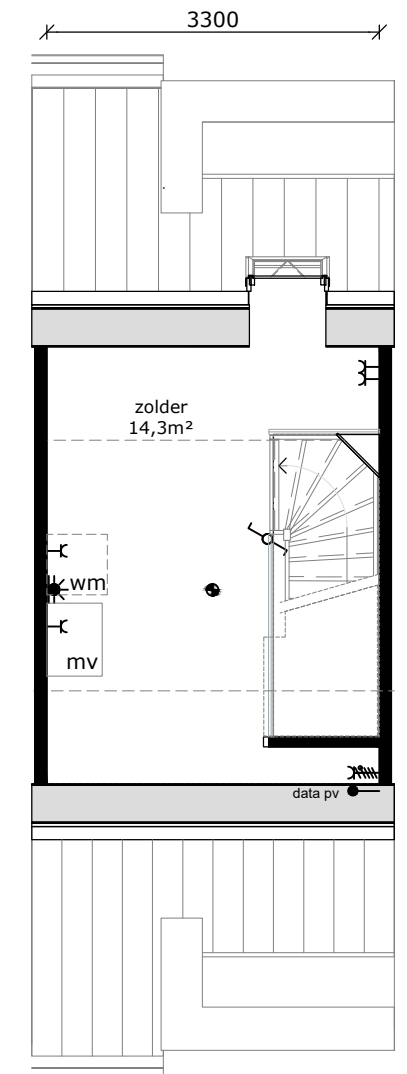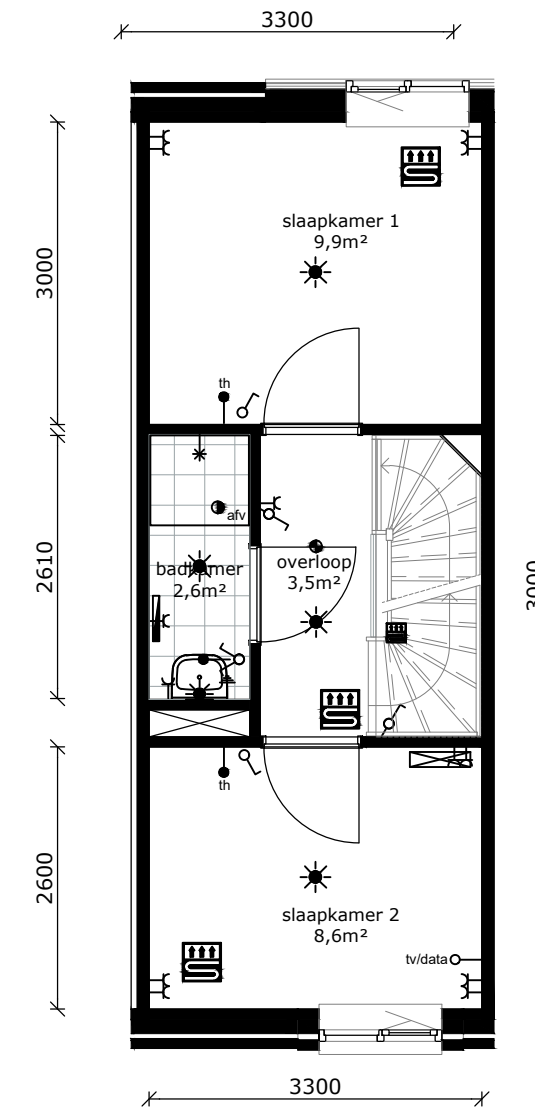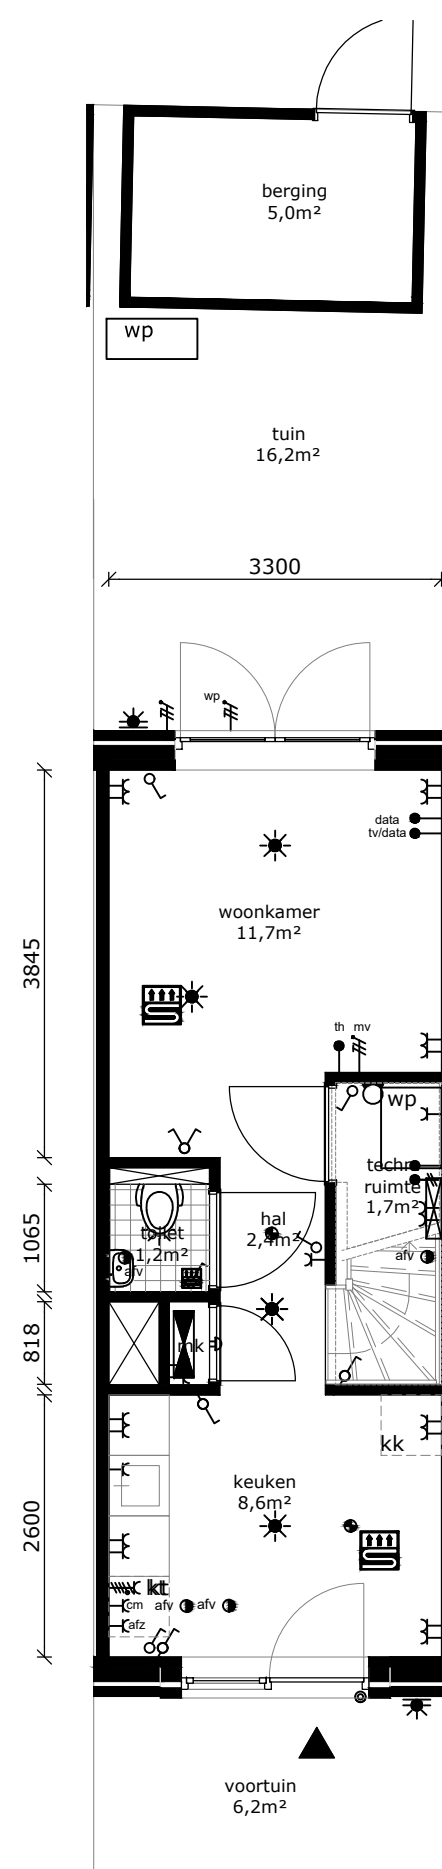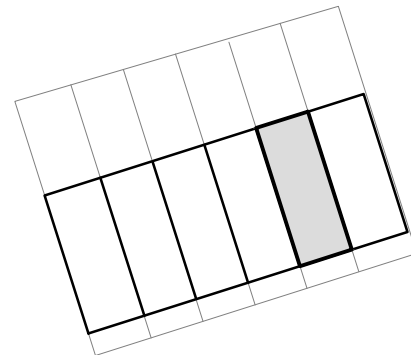

COMPLEX : 30770000  
 ADRES : Dool-om-Bergh 8  
 BOUWJAAR : 2024  
 OPMERKING : geringe afwijking mogelijk  
 Aan deze tekeningen kunnen geen rechten worden ontleend

WONINGTYPE : B SH  
 AANTAL KAMERS : 3  
 DATUM : 18-03-2024  
 WIJZIGING : 11-04-2024



## TECHNISCHE GEGEVENS

Omschrijving	Rc (m2.K/W)
begane grondvloer	5,00
gevels	4,50
dak	6,00



Wijze van ventileren: natuurlijk toevoer mechanische afvoer  
 Wijze van verwarmen: vloerverwarming dmv warmtepomp buitenunit in tuin

6 stuks pv-panelen met een max. vermogen van 410 WP per stuk.

## OPPERVLAKTEN (conform NEN 2580)

Omschrijving	vloeroppervlakte (NVO)
woonkamer	11,7 m <sup>2</sup>
hal	2,4 m <sup>2</sup>
technische ruimte	1,7 m <sup>2</sup>
toilet	1,2 m <sup>2</sup>
keuken	8,6 m <sup>2</sup>
lengte aanrechtblad	1800mm
overloop	3,5 m <sup>2</sup>
slaapkamer 1	9,9 m <sup>2</sup>
slaapkamer 2	8,6 m <sup>2</sup>
badkamer	2,6 m <sup>2</sup>
toilet	1,3 m <sup>2</sup>
zolder	14,3 m <sup>2</sup>
voortuin	ca 6,2m <sup>2</sup>
achtertuintuin	ca 16,5m <sup>2</sup>
berging (extern)	ca 5,0 m <sup>2</sup>
Totaal GO (dit is inclusief de wanden)	ca.72,4m <sup>2</sup>

	wandlichtpunt
	plafondlichtpunt
	wandcontactdoos dubbel geaard
	wandcontactdoos enkel geaard
	perilex schakelaar tbv kooktoestel
	schakelaar
	serieschakelaar
	pv data tbv omvormer pv-panelen
	cai punt
	data datapunt
	th thermostaat
	mv bediening mechanische ventilatie
	druknop bel
	elec. radiator
	vloerverwarming
	rookmelder
	afv afvoerpunt tbv mv
	verdeler vloerverwarming
	mk meterkast
	wm/wd wasmachine / wasdroger (opstelplaats)
	kt kooktoestel (opstelplaats)
	kk koelkast (opstelplaats)

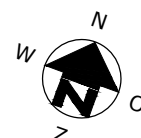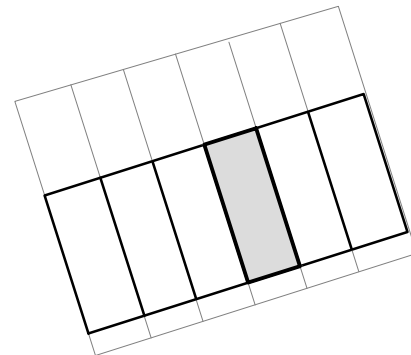

COMPLEX : 30770000  
 ADRES : Dool-om-Bergh 9  
 BOUWJAAR : 2024  
 OPMERKING : geringe afwijking mogelijk  
 Aan deze tekeningen kunnen geen rechten worden ontleend

WONINGTYPE : Bsp SH  
 AANTAL KAMERS : 3  
 DATUM : 18-03-2024  
 WIJZIGING : 11-04-2024

## TECHNISCHE GEGEVENS




Omschrijving	Rc (m2.K/W)
begane grondvloer	5,00
gevels	4,50
dak	6,00

Wijze van ventileren: natuurlijk toevoer mechanische afvoer  
 Wijze van verwarmen: vloerverwarming dmv warmtepomp buitenunit in tuin


6 stuks pv-panelen met een max. vermogen van 410 WP per stuk.

## OPPERVLAKTEN (conform NEN 2580)

Omschrijving	vloeroppervlakte (NVO)
woonkamer	11,7 m <sup>2</sup>
hal	2,4 m <sup>2</sup>
technische ruimte	1,7 m <sup>2</sup>
toilet	1,2 m <sup>2</sup>
keuken	8,6 m <sup>2</sup>
lengte aanrechtblad	1800mm
overloop	3,5 m <sup>2</sup>
slaapkamer 1	9,9 m <sup>2</sup>
slaapkamer 2	8,6 m <sup>2</sup>
badkamer	2,6 m <sup>2</sup>
toilet	1,3 m <sup>2</sup>
zolder	14,3 m <sup>2</sup>
voortuin	ca 6,2m <sup>2</sup>
achtertuintuin	ca 16,7m <sup>2</sup>
berging (extern)	ca 5,0 m <sup>2</sup>
Totaal GO (dit is inclusief de wanden)	ca.72,4m <sup>2</sup>

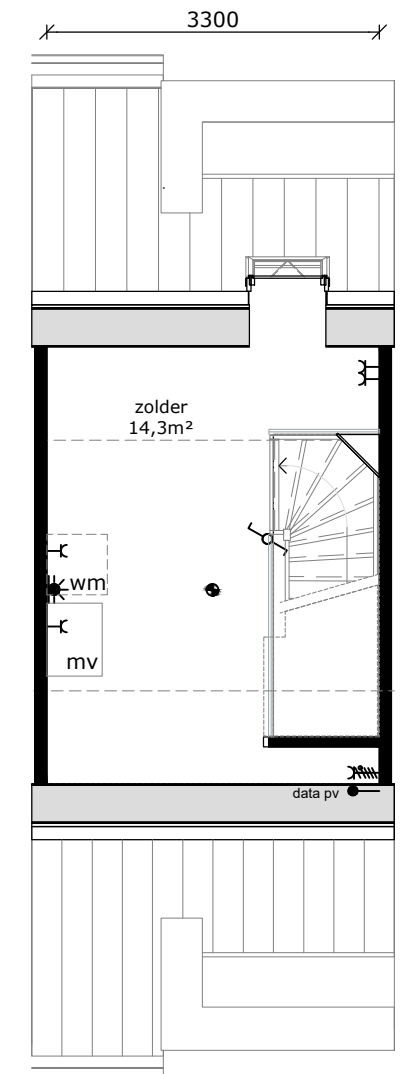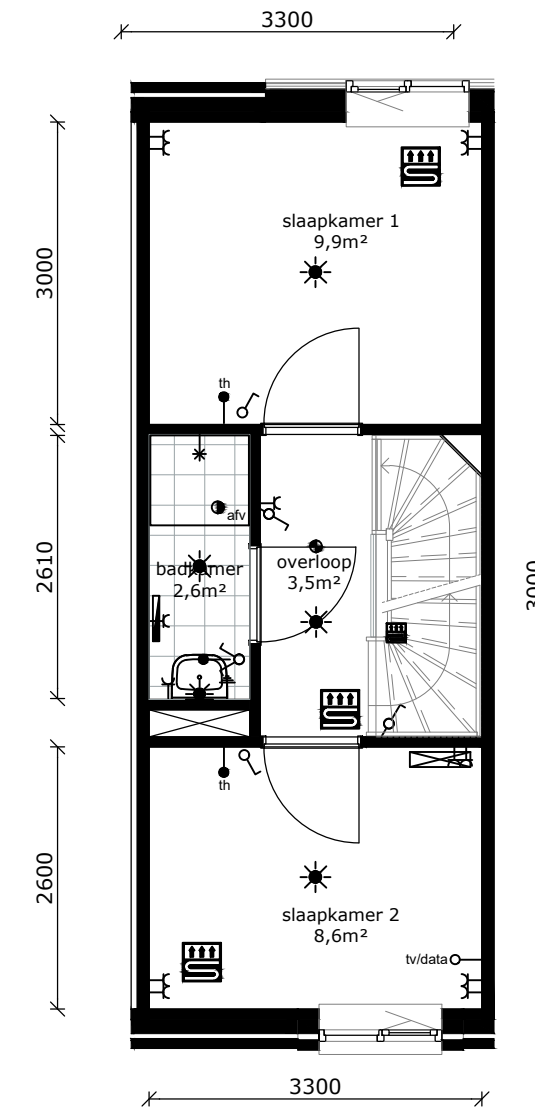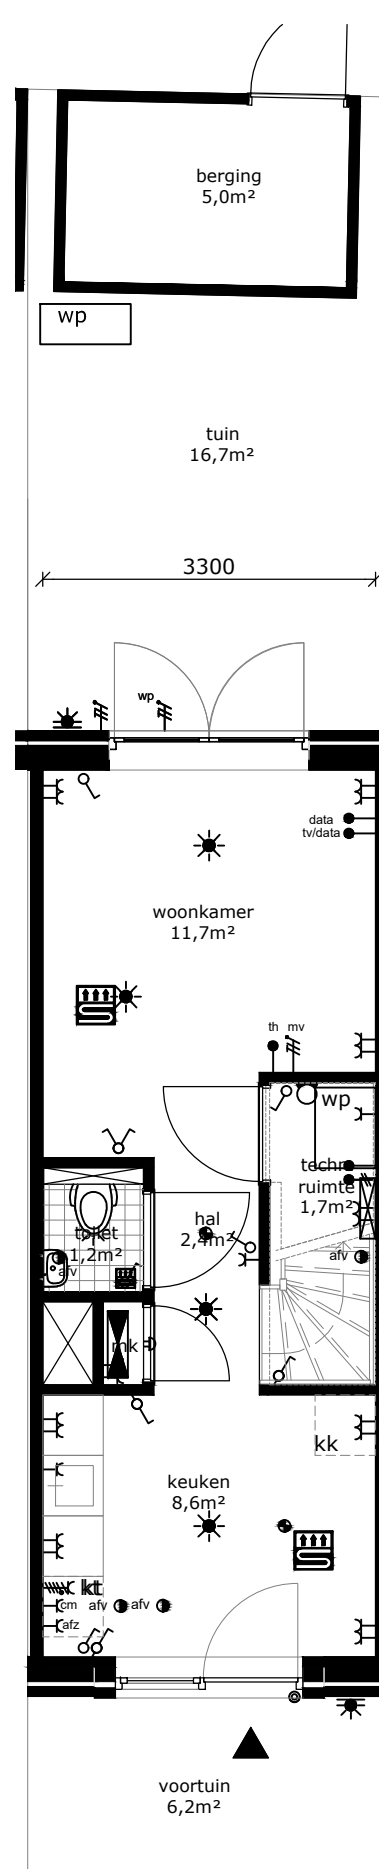

	wandlichtpunt
	plafondlichtpunt
	wandcontactdoos dubbel geaard
	wandcontactdoos enkel geaard
	perilex schakelaar tbv kooktoestel
	schakelaar
	serieschakelaar
	data tbv omvormer pv-panelen
	caipunt
	datapunt
	thermostaat
	bediening mechanische ventilatie
	druknop bel
	elec. radiator
	vloerverwarming
	rookmelder
	afvoerpunt tbv mv
	verdeler vloerverwarming
	meterkast
	wasmachine / wasdroger (opstelplaats)
	kooktoestel (opstelplaats)
	koelkast (opstelplaats)

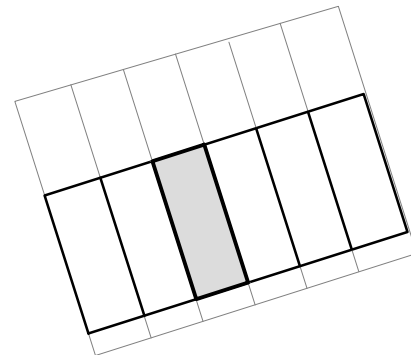

COMPLEX : 30770000  
 ADRES : Dool-om-Bergh 10  
 BOUWJAAR : 2024  
 OPMERKING : geringe afwijking mogelijk  
 Aan deze tekeningen kunnen geen rechten worden ontleend

WONINGTYPE : B SH  
 AANTAL KAMERS : 3  
 DATUM : 18-03-2024  
 WIJZIGING : 11-04-2024



## TECHNISCHE GEGEVENS

Omschrijving	Rc (m2.K/W)
begane grondvloer	5,00
gevels	4,50
dak	6,00


Wijze van ventileren: natuurlijk toevoer mechanische afvoer  
 Wijze van verwarmen: vloerverwarming dmv warmtepomp buitenunit in tuin

6 stuks pv-panelen met een max. vermogen van 410 WP per stuk.

## OPPERVLAKTEN (conform NEN 2580)

Omschrijving	vloeroppervlakte (NVO)
woonkamer	11,7 m <sup>2</sup>
hal	2,4 m <sup>2</sup>
technische ruimte	1,7 m <sup>2</sup>
toilet	1,2 m <sup>2</sup>
keuken	8,6 m <sup>2</sup>
lengte aanrechtblad	1800mm
overloop	3,5 m <sup>2</sup>
slaapkamer 1	9,9 m <sup>2</sup>
slaapkamer 2	8,6 m <sup>2</sup>
badkamer	2,6 m <sup>2</sup>
toilet	1,3 m <sup>2</sup>
zolder	14,3 m <sup>2</sup>
voortuin	ca 6,2m <sup>2</sup>
achtertuin	ca 17,1 m <sup>2</sup>
berging (extern)	ca 5,0 m <sup>2</sup>
Totaal GO (dit is inclusief de wanden)	ca.72,4m <sup>2</sup>

	wandlichtpunt
	plafondlichtpunt
	wandcontactdoos dubbel geaard
	wandcontactdoos enkel geaard
	perilex schakelaar tbv kooktoestel
	schakelaar
	serieschakelaar
	pv data tbv omvormer pv-panelen
	cai punt
	data punt
	th thermostaat
	mv bediening mechanische ventilatie
	druknop bel
	elec. radiator
	vloerverwarming
	rookmelder
	afv afvoerpunt tbv mv
	verdeler vloerverwarming
	mk meterkast
	wm/wd wasmachine / wasdroger (opstelplaats)
	kt kooktoestel (opstelplaats)
	kk koelkast (opstelplaats)

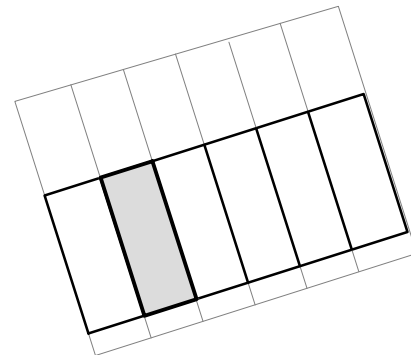

COMPLEX : 30770000  
 ADRES : Dool-om-Bergh 11  
 BOUWJAAR : 2024  
 OPMERKING : geringe afwijking mogelijk  
 Aan deze tekeningen kunnen geen rechten worden ontleend

WONINGTYPE : Bsp SH  
 AANTAL KAMERS : 3  
 DATUM : 18-03-2024  
 WIJZIGING : 11-04-2024



## TECHNISCHE GEGEVENS

Omschrijving	Rc (m2.K/W)
begane grondvloer	5,00
gevels	4,50
dak	6,00

Wijze van ventileren: natuurlijk toevoer mechanische afvoer  
 Wijze van verwarmen: vloerverwarming dmv warmtepomp buitenunit in tuin

7 stuks pv-panelen met een max. vermogen van 425 WP per stuk.

## OPPERVLAKTEN (conform NEN 2580)

Omschrijving vloeroppervlakte (NVO)

woonkamer	11,7 m <sup>2</sup>
hal	2,4 m <sup>2</sup>
technische ruimte	1,7 m
toilet	1,2 m <sup>2</sup>
keuken	8,6 m <sup>2</sup>
lengte aanrechtblad	1800mm

overloop	3,5 m <sup>2</sup>
slaapkamer 1	9,9 m <sup>2</sup>
slaapkamer 2	8,6 m <sup>2</sup>
badkamer	2,6 m <sup>2</sup>
toilet	1,3 m <sup>2</sup>
zolder	7,8 m <sup>2</sup>






voortuin	ca 6,7m <sup>2</sup>
achtertuin	ca 19,1m <sup>2</sup>

berging (extern) ca 5,0m<sup>2</sup>

Totaal GO ca. 66,00m<sup>2</sup>  
 (dit is inclusief de wanden)

locatie meterkast extern

	wandlichtpunt
	plafondlichtpunt
	wandcontactdoos dubbel geaard
	wandcontactdoos enkel geaard
	perilex schakelaar tbv kooktoestel
	schakelaar
	serieschakelaar
	data tbv omvormer pv-panelen
	caipunt
	datapunt
	thermostaat
	bediening mechanische ventilatie
	druknop bel
	elec. radiator
	vloerverwarming
	rookmelder
	afvoerpunt tbv mv
	verdeler vloerverwarming
	meterkast
	wasmachine / wasdroger (opstelplaats)
	kooktoestel (opstelplaats)
	koelkast (opstelplaats)

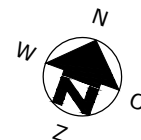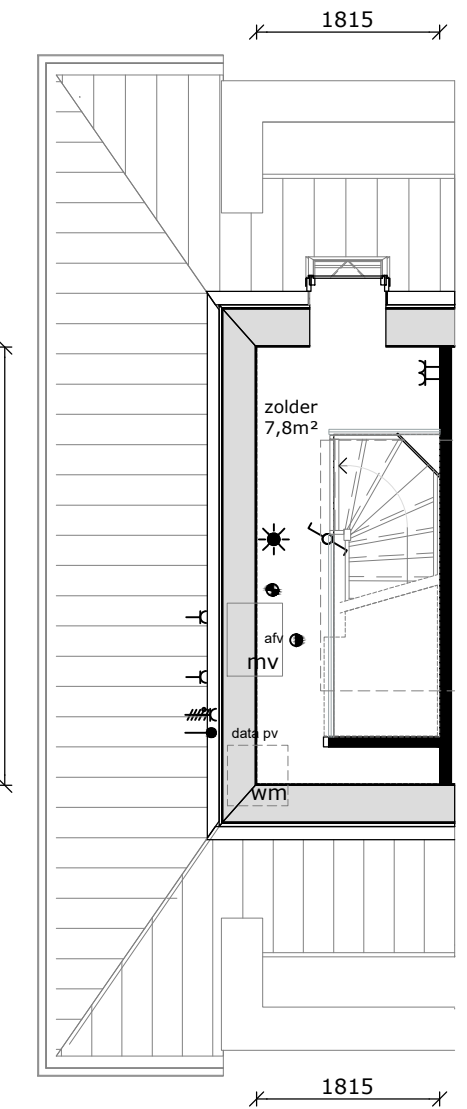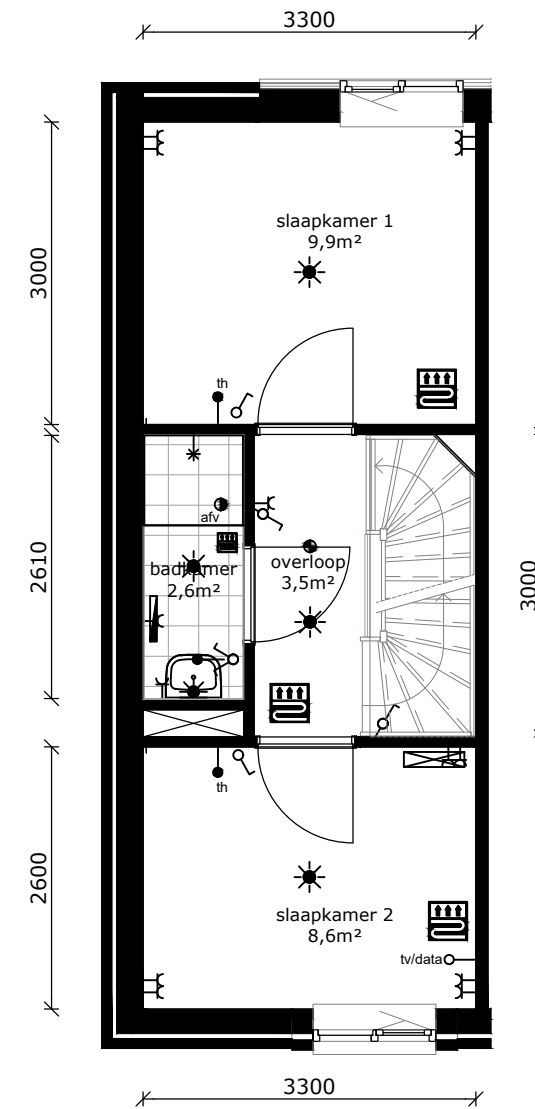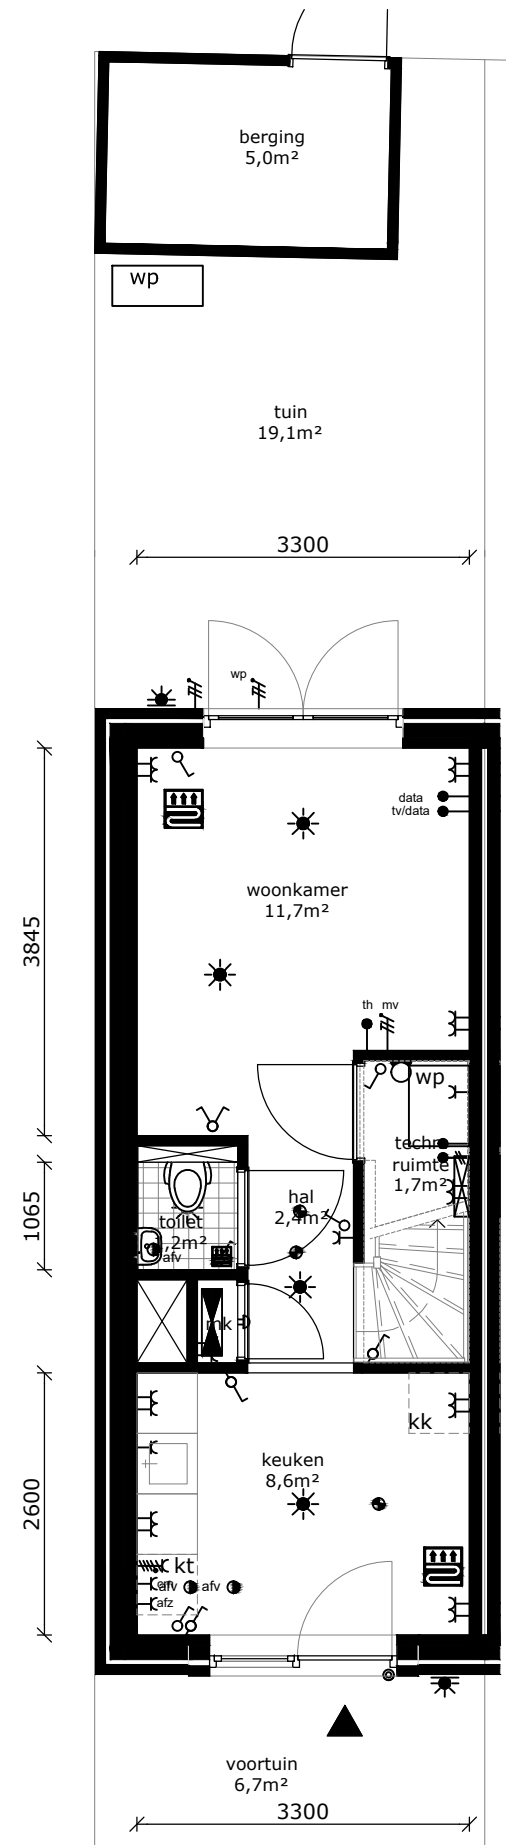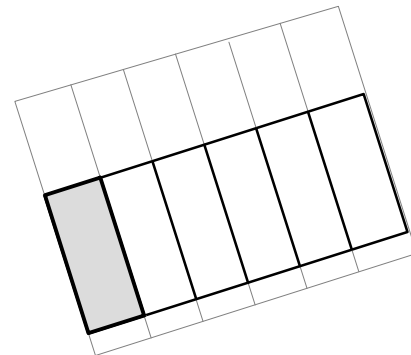

COMPLEX : 30770000  
 ADRES : Dool-om-Bergh 12  
 BOUWJAAR : 2024  
 OPMERKING : geringe afwijking mogelijk  
 Aan deze tekeningen kunnen geen rechten worden ontleend

WONINGTYPE : Asp SH  
 AANTAL KAMERS : 3  
 DATUM : 18-03-2024  
 WIJZIGING : 11-04-2024