

Komodohof

Amersfoort

Verhuurtekeningen

14-05-2025

Overzichtsplattegronden



Gevelschema's

Woningplattegronden (1:75, A3 formaat)

Type's

A




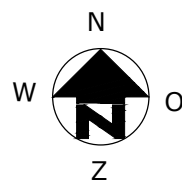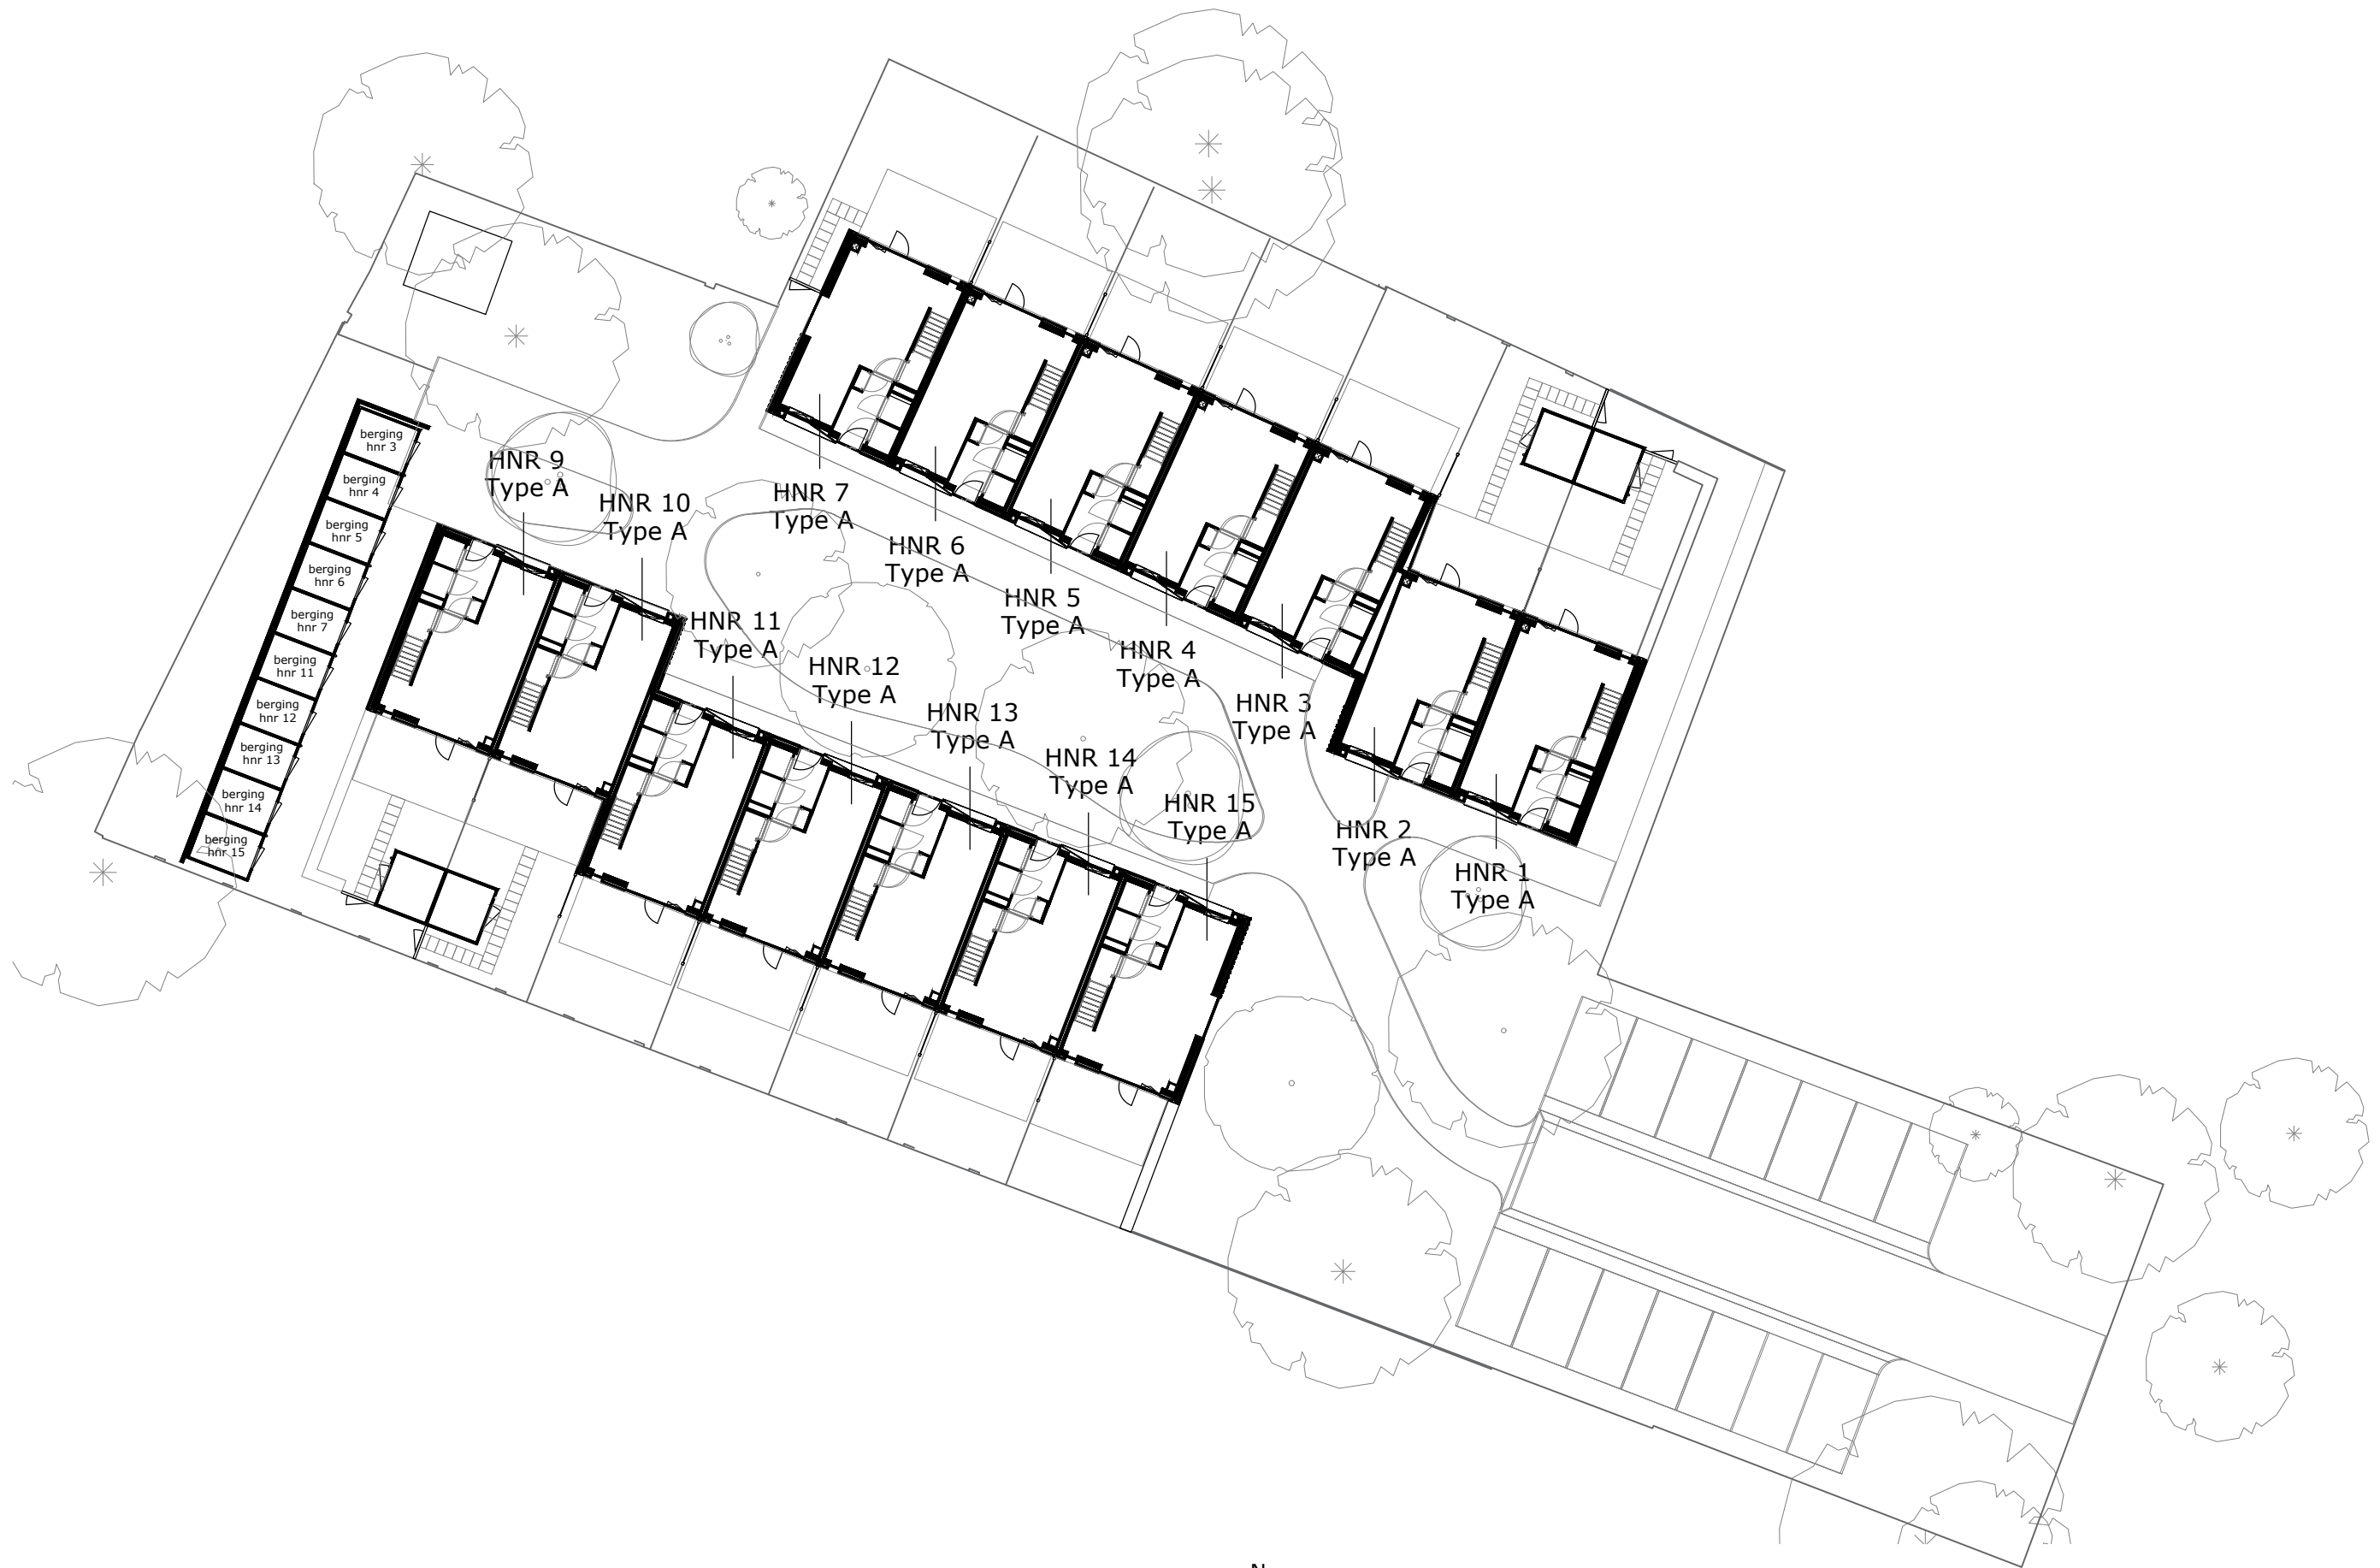


COMPLEX : 31000000
ADRES : Komodohof
BOUWJAAR : 2025
OPMERKING : kleine afwijkingen mogelijk
Aan deze tekeningen kunnen geen rechten worden ontleend

OVERZICHTSPLATTEGROND
DATUM : 07-05-2025
WIJZIGING : 14-05-2025




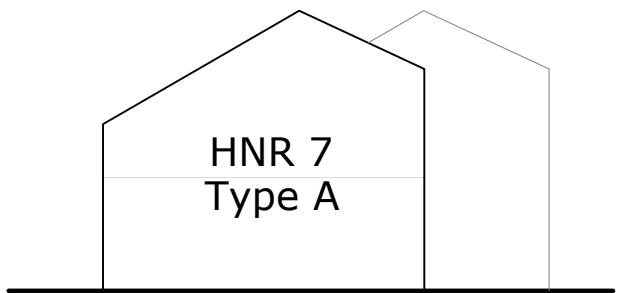


zij aanzicht links blok B

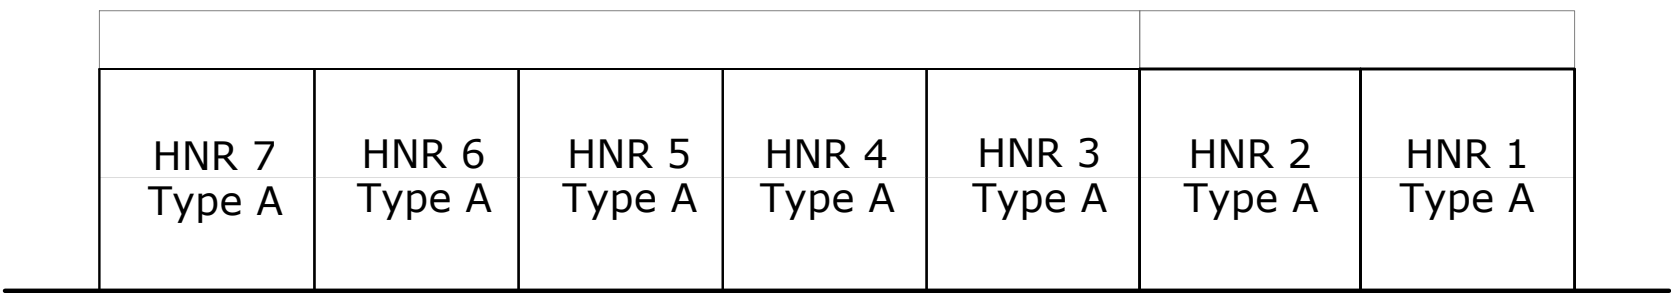


aanzicht voorzijde blok B komodohof

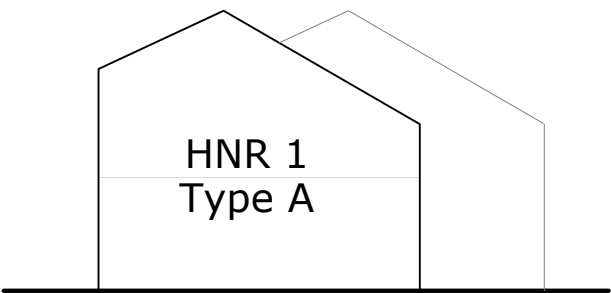


zij aanzicht rechts blok B

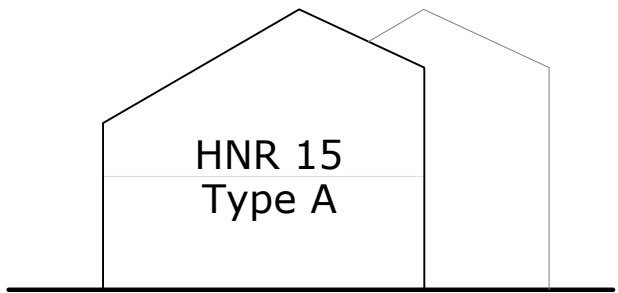



zij aanzicht links blok A

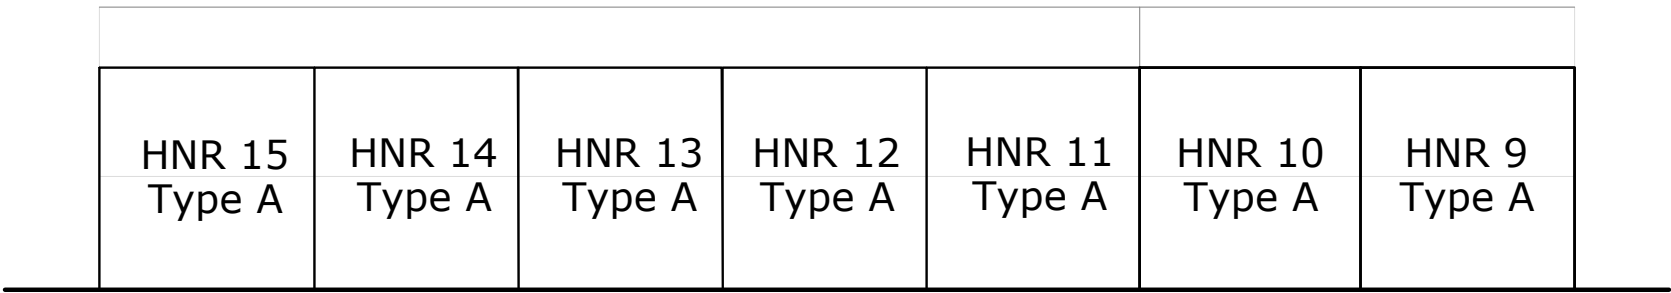

aanzicht voorzijde blok A komodohof

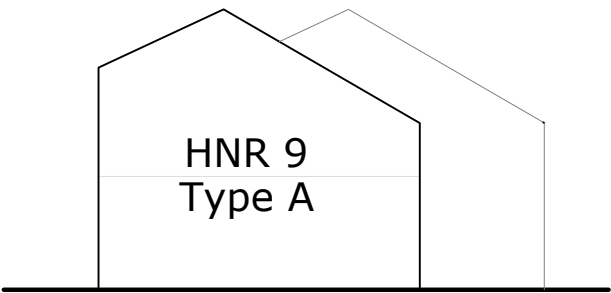

zij aanzicht rechts blok A

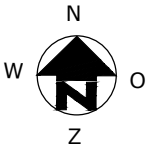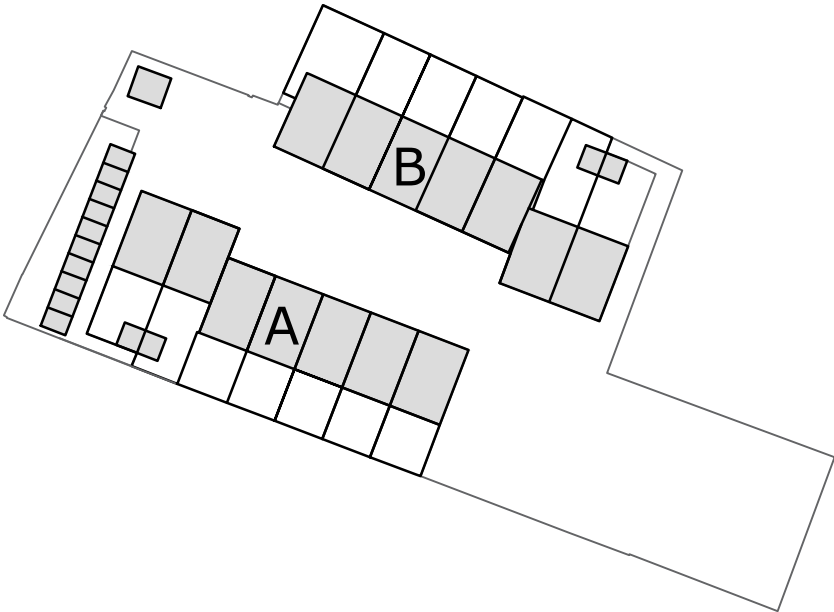

COMPLEX	:	31000000	GEVELSCHEMA	
ADRES	:	Komodohof		
BOUWJAAR	:	2025		
OPMERKING	:	kleine afwijkingen mogelijk	DATUM	: 07-05-2025
Aan deze tekeningen kunnen geen rechten worden ontleend			WIJZIGING	: 14-05-2025



TECHNISCHE GEGEVENS





Omschrijving	Rc (m2.K/W)
begane grondvloer	>3,70
gevels	>4,70
dak	>6,30
Energielabel	A+++

Wijze van ventileren: wtw systeem met mechanische af- en toevoer
Wijze van verwarmen: vloerverwarming, warmtepomp met bodembron

3 stuks pv-panelen met een vermogen van 450WP per stuk

Omschrijving	vloeroppervlakte (NVO)
entree	3,9 m²
toilet	1,2 m²
woonkamer	21,3 m²
keuken	5,6 m²
trapkast	3,0 m²
overloop	2,8 m²
slaapkamer 1	11,2 m²
slaapkamer 2	6,2 m²
berging	5,1 m²
badkamer	5,4 m²
Totaal GO (dit is inclusief de wanden)	79,0 m²
buitenruimte	41,3 m²
buitenberging	5,1 m²
lengte keukenblok	2200mm

	wandlichtpunt
	plafondlichtpunt
	wandcontactdoos dubbel geaard
	wandcontactdoos enkel geaard
	wandcontactdoos tbv afzuigkap
	schakelaar
	wisselschakelaar
	serieschakelaar
	onbedrade leiding
	cai-aansluiting
	data-aansluiting
	thermostaat
	bediening wtw-installatie
	drukknop bel
	meterkast
	deurbel
	perilexaasl. (tbv kooktoestel)
	verdeler vloerverw.
	elektrische radiator
	rookmelder
	af-/toevoerpunt tbv mv
	dakraam
	kruipluik
	verlaagd plafond
	warmtepomp
	wtw - installatie
	meterkast
	meterkast
	wasmachine (opstelplaats)
	wasdroger (opstelplaats)
	kooktoestel (opstelplaats)
	koelkast (opstelplaats)

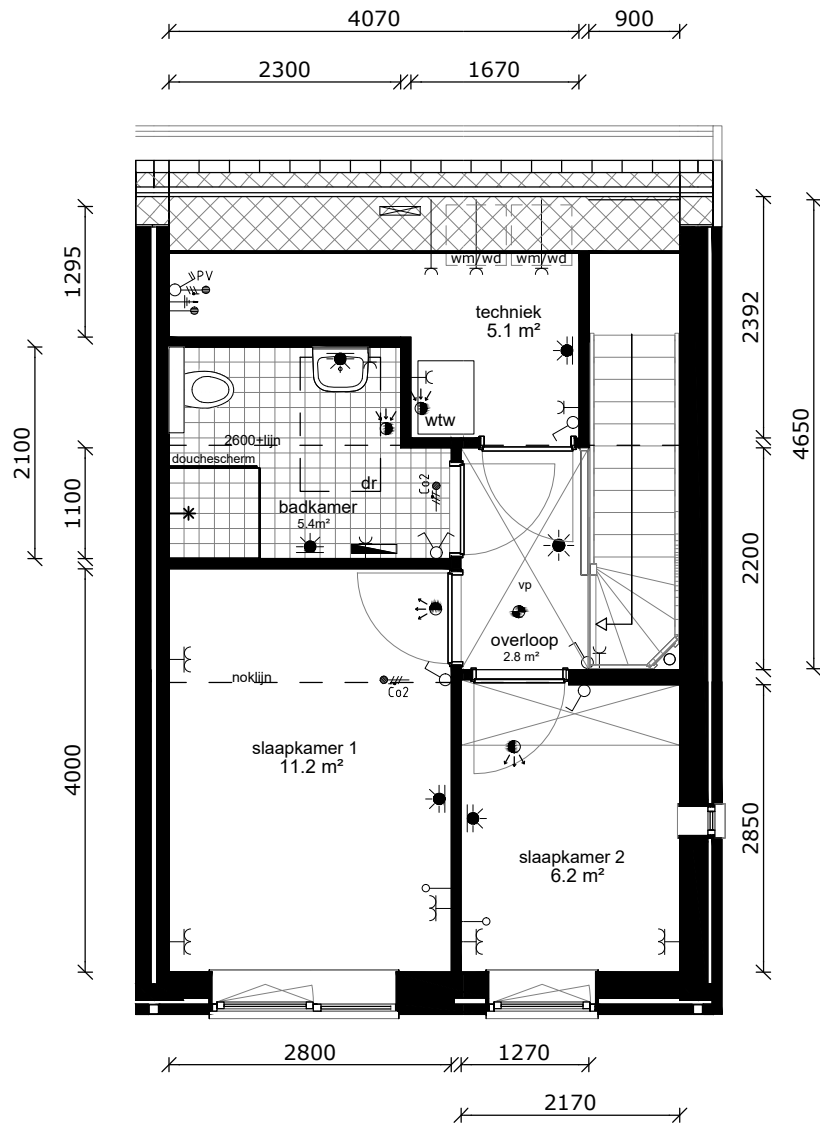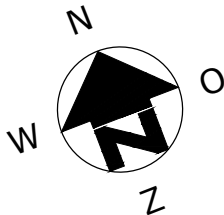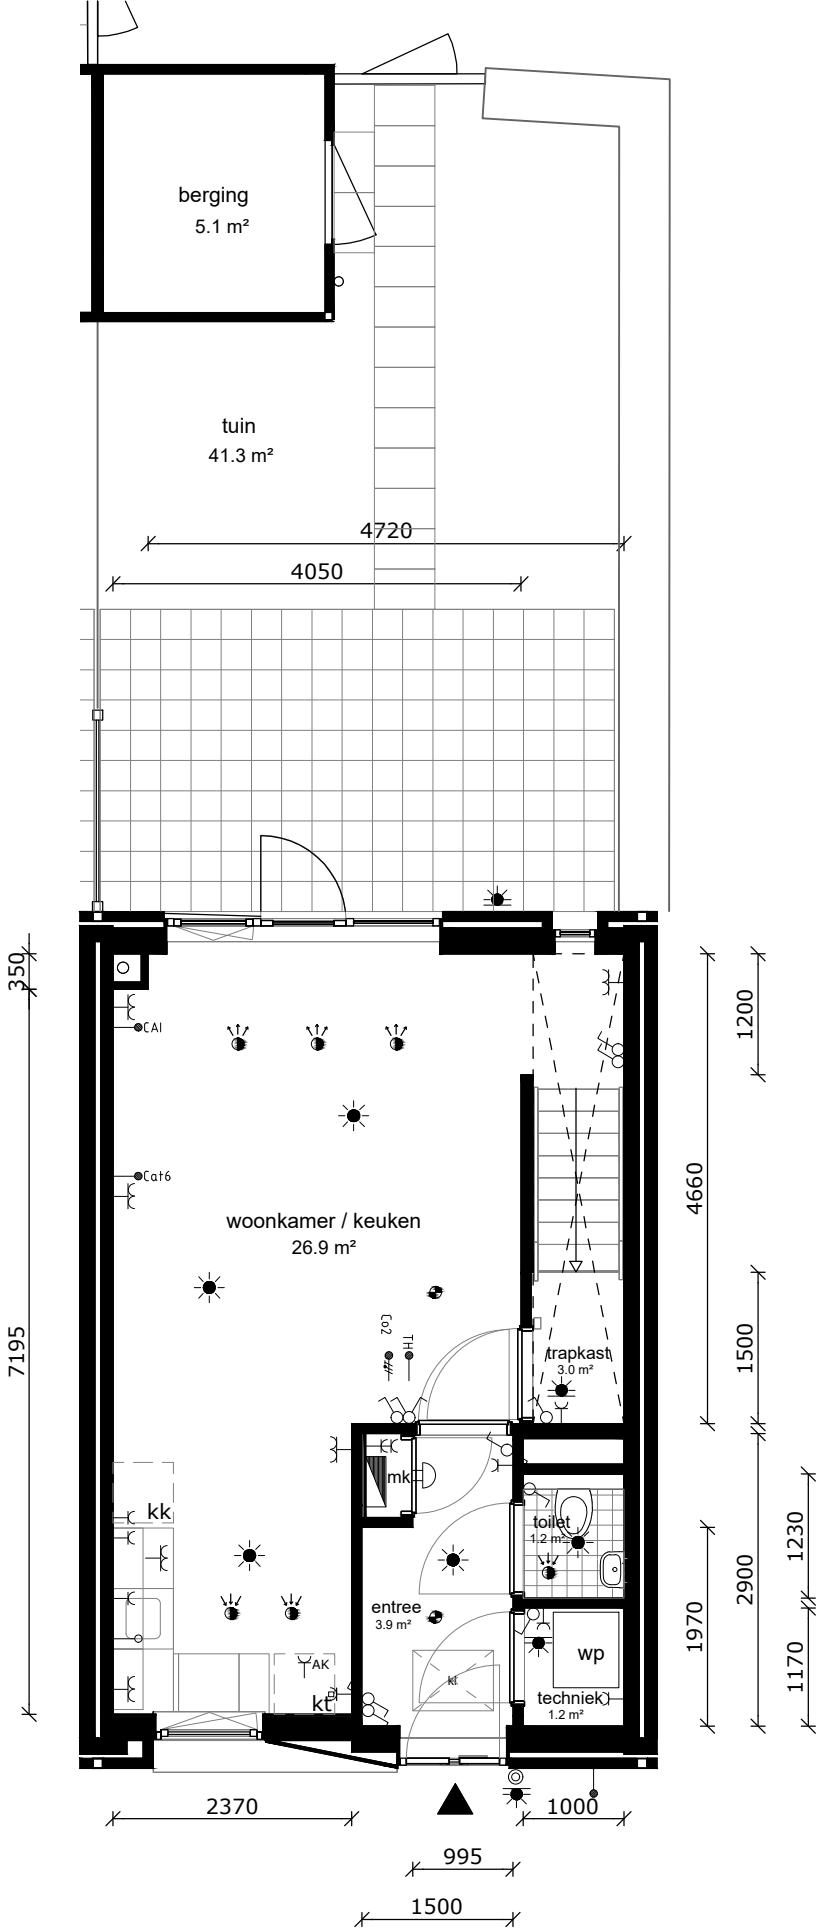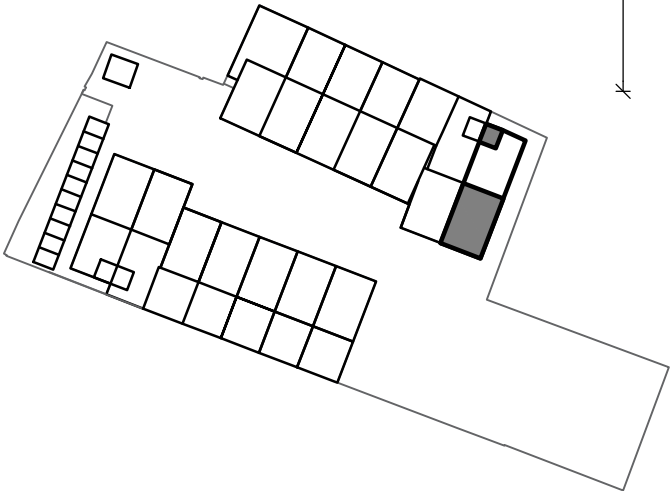

COMPLEX : 31000000
ADRES : Komodohof 1
BOUWJAAR : 2025
OPMERKING : kleine afwijkingen mogelijk
Aan deze tekeningen kunnen geen rechten worden ontleend

WONINGTYPE : A SH
VERDIEPING : begane grond,
1e verdieping
AANTAL KAMERS : 3
DATUM : 07-05-2025
WIJZIGING : 14-05-2025



TECHNISCHE GEGEVENS




Omschrijving	Rc (m2.K/W)
begane grondvloer	>3,70
gevels	>4,70
dak	>6,30
Energielabel	A+++

Wijze van ventileren: wtw systeem met mechanische af- en toevoer
Wijze van verwarmen: vloerverwarming, warmtepomp met bodembron

3 stuks pv-panelen met een vermogen van 450WP per stuk

Omschrijving	vloeroppervlakte (NVO)
entree	3,9 m²
toilet	1,2 m²
woonkamer	21,3 m²
keuken	5,6 m²
trapkast	3,0 m²
overloop	2,8 m²
slaapkamer 1	11,2 m²
slaapkamer 2	6,2 m²
berging	5,1 m²
badkamer	5,4 m²
Totaal GO (dit is inclusief de wanden)	79,0 m²
buitenruimte	45,3 m²
buitenberging	5,1 m²
lengte keukenblok	2200mm

	wandlichtpunt
	plafondlichtpunt
	wandcontactdoos dubbel geaard
	wandcontactdoos enkel geaard
	wandcontactdoos tbv afzuigkap
AK	schakelaar
	wisselschakelaar
	serieschakelaar
	onbedrade leiding
	cai-aansluiting
	data-aansluiting
	thermostaat
	bediening wtw-installatie
	druknop bel
	meterkast
	deurbel
	perilexaasl. (tbv kooktoestel)
	verdeler vloerverw.
	elektrische radiator
	rookmelder
	af-/toevoerpunt tbv mv
	dakraam
	kruipluik
	verlaagd plafond
	warmtepomp
	wtw - installatie
	meterkast
	meterkast
	wasmachine (opstelplaats)
	wasdroger (opstelplaats)
	kooktoestel (opstelplaats)
	koelkast (opstelplaats)

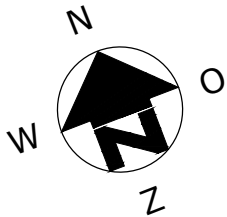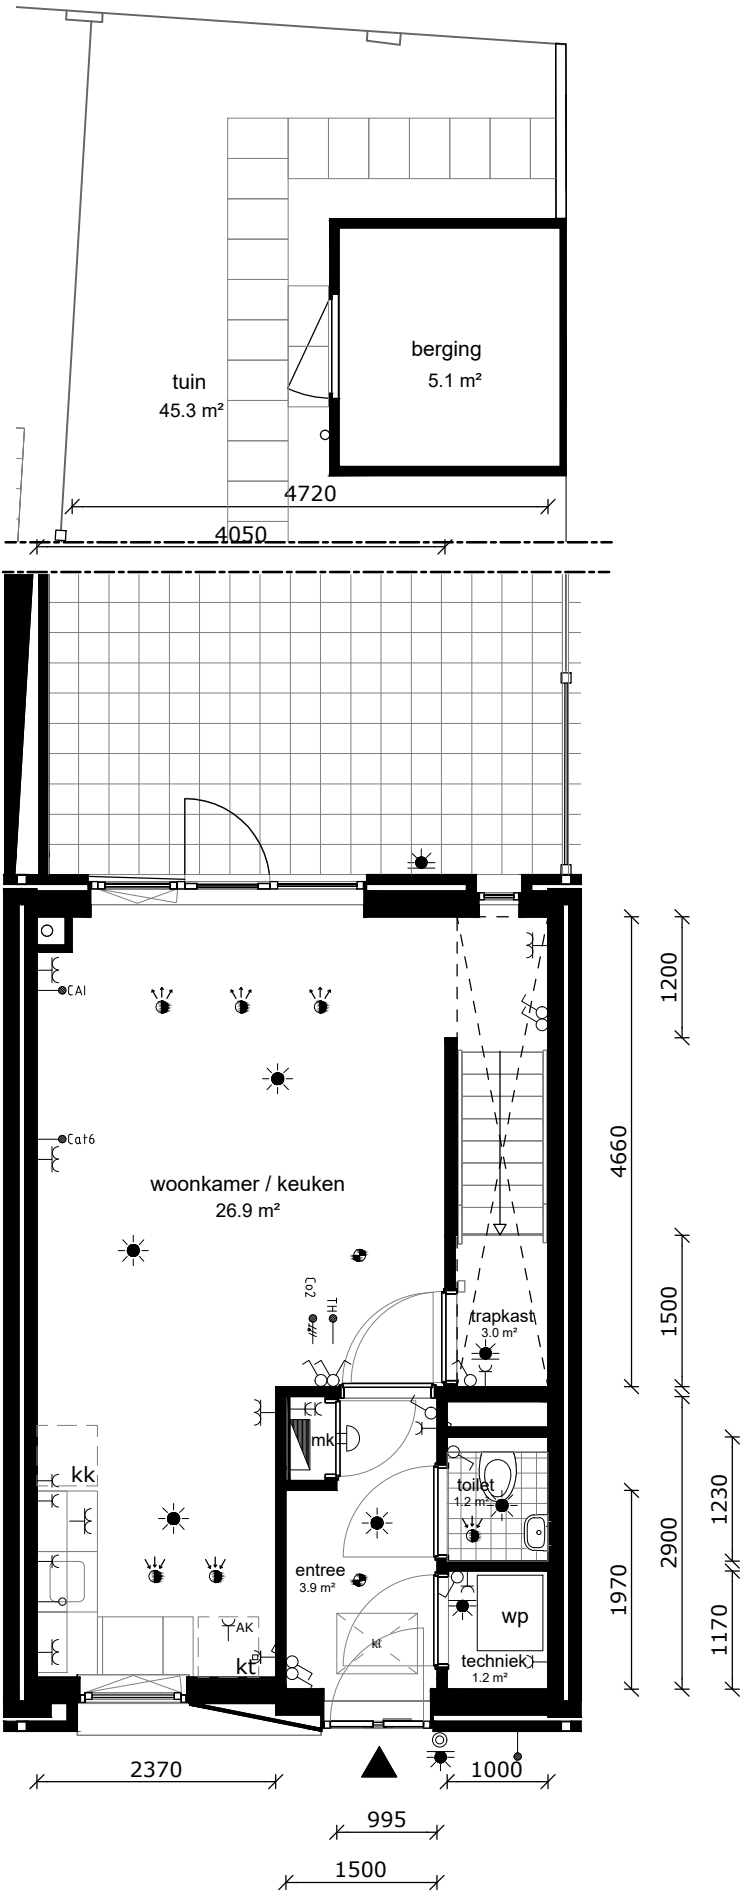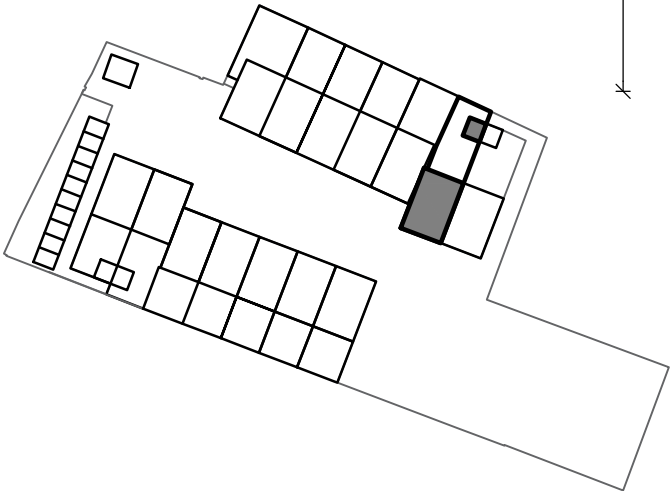

COMPLEX : 31000000
ADRES : Komodohof 2
BOUWJAAR : 2025
OPMERKING : kleine afwijkingen mogelijk
Aan deze tekeningen kunnen geen rechten worden ontleend

WONINGTYPE : A SH
VERDIEPING : begane grond, 1e verdieping
AANTAL KAMERS : 3
DATUM : 07-05-2025
WIJZIGING : 14-05-2025



TECHNISCHE GEGEVENS

Omschrijving	Rc (m2.K/W)
begane grondvloer	>3,70
gevels	>4,70
dak	>6,30
Energielabel	A+++

Wijze van ventileren: wtw systeem met mechanische af- en toevoer
Wijze van verwarmen: vloerverwarming, warmtepomp met bodembron

3 stuks pv-panelen met een vermogen van 450WP per stuk





Omschrijving	vloeroppervlakte (NVO)
entree	3,9 m²
toilet	1,2 m²
woonkamer	21,3 m²
keuken	5,6 m²
trapkast	3,0 m²
overloop	2,8 m²
slaapkamer 1	11,2 m²
slaapkamer 2	6,2 m²
berging	5,1 m²
badkamer	5,4 m²

Totaal GO
(dit is inclusief de wanden)

buitenruimte 40,8 m²
buitenberging 5,1 m²

lengte keukenblok 2200mm

	wandlichtpunt
	plafondlichtpunt
	wandcontactdoos dubbel geaard
	wandcontactdoos enkel geaard
	wandcontactdoos tbv afzuigkap
	schakelaar
	wisselschakelaar
	serieschakelaar
	onbedrade leiding
	cai-aansluiting
	data-aansluiting
	thermostaat
	bediening wtw-installatie
	drukknop bel
	meterkast
	deurbel
	perilexaasl. (tbv kooktoestel)
	verdeler vloerverw.
	elektrische radiator
	rookmelder
	af-/toevoerpunt tbv mv
	dakraam
	kruipluik
	verlaagd plafond
	warmtepomp
	wtw - installatie
	meterkast
	meterkast
	wasmachine (opstelplaats)
	wasdroger (opstelplaats)
	kooktoestel (opstelplaats)
	koelkast (opstelplaats)

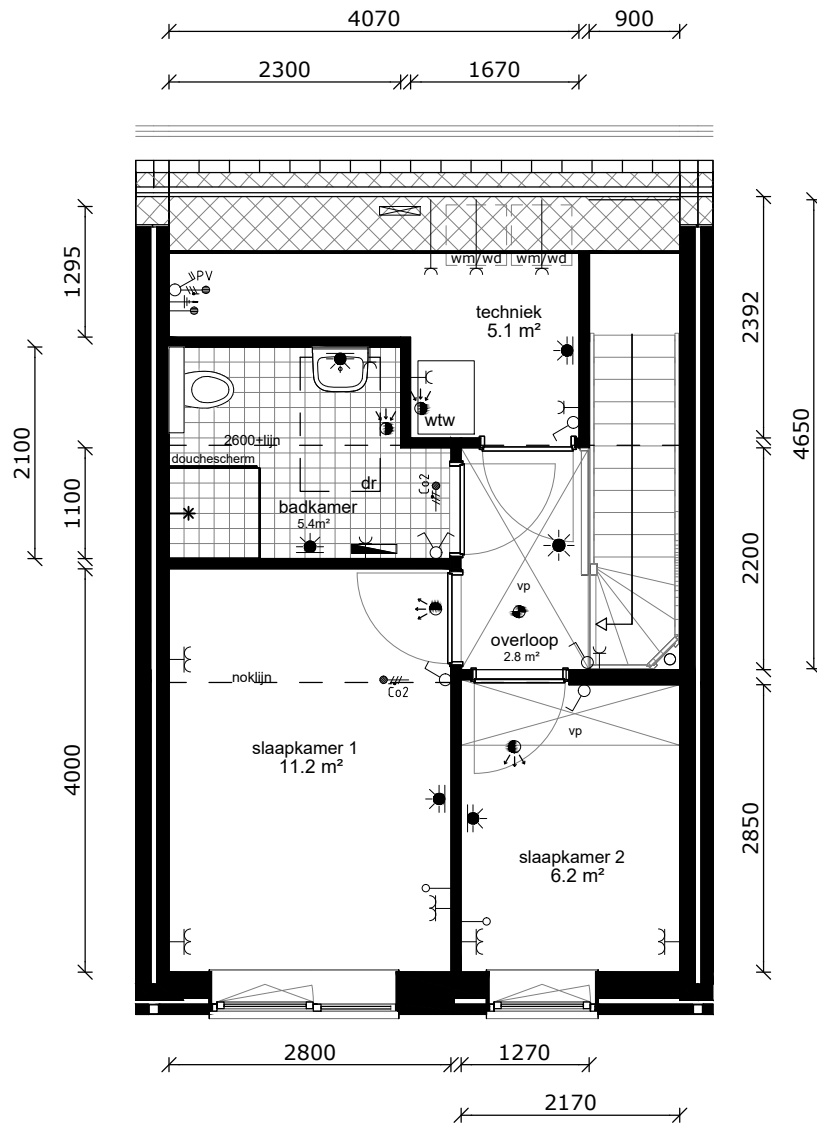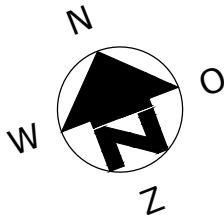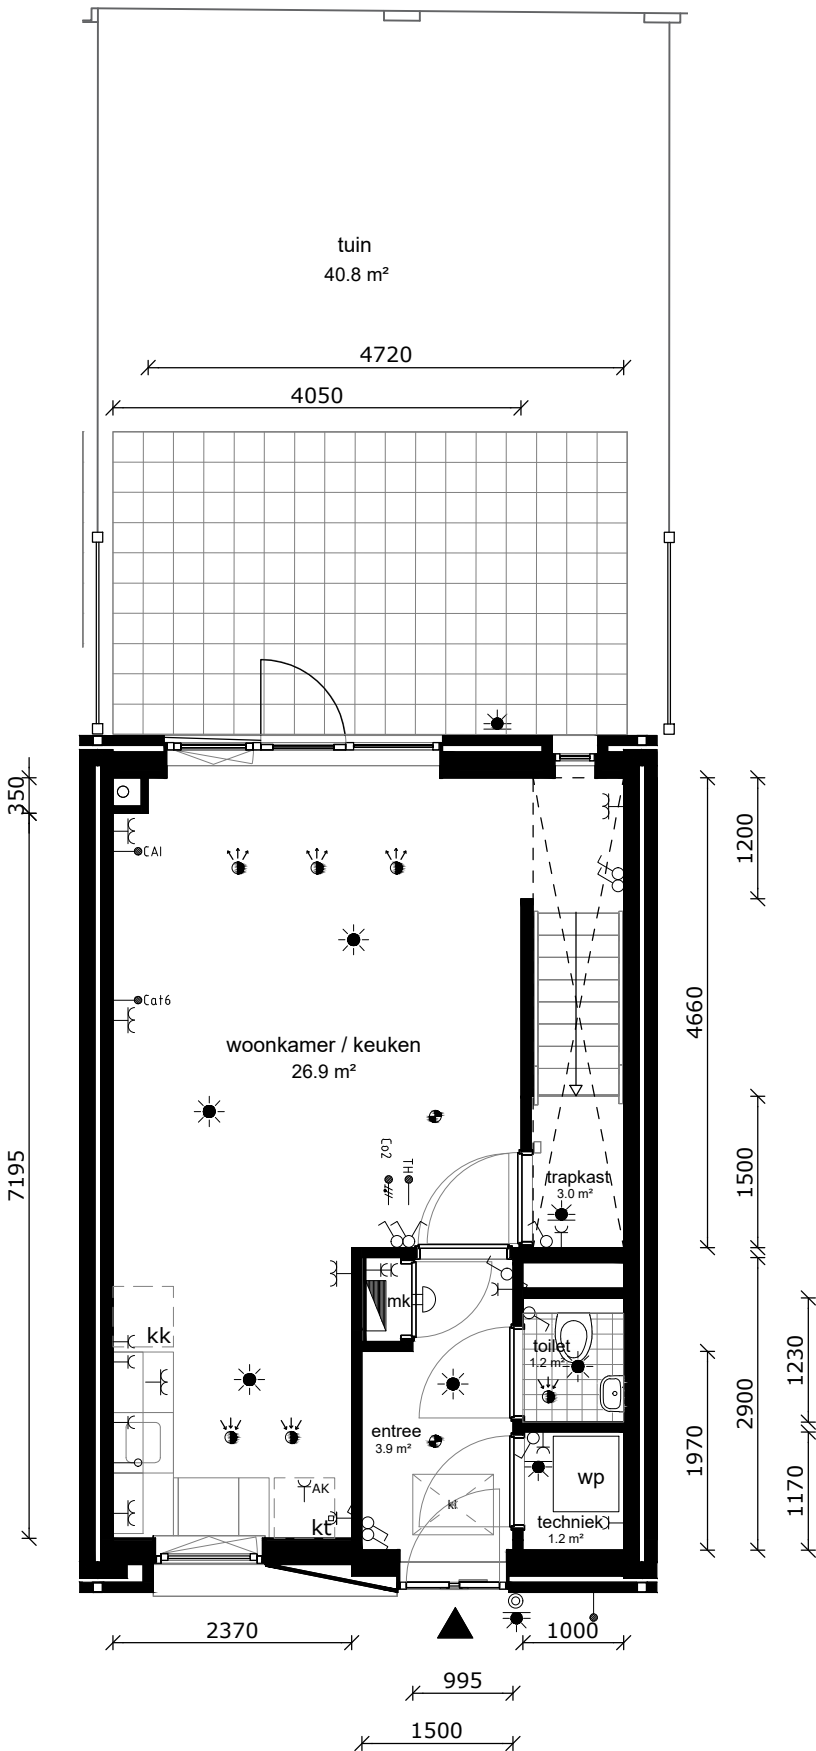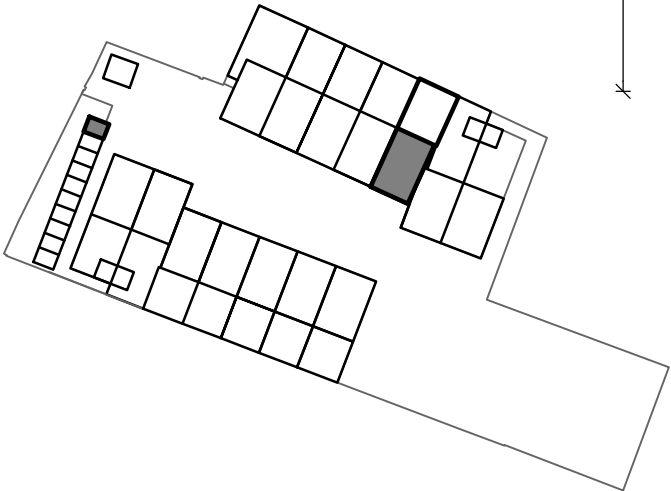

COMPLEX : 31000000
ADRES : Komodohof 3
BOUWJAAR : 2025
OPMERKING : kleine afwijkingen mogelijk
Aan deze tekeningen kunnen geen rechten worden ontleend

WONINGTYPE : A SH
VERDIEPING : begane grond, 1e verdieping
AANTAL KAMERS : 3
DATUM : 07-05-2025
WIJZIGING : 14-05-2025



TECHNISCHE GEGEVENS





Omschrijving	Rc (m2.K/W)
begane grondvloer	>3,70
gevels	>4,70
dak	>6,30
Energielabel	A+++

Wijze van ventileren: wtw systeem met mechanische af- en toevoer
Wijze van verwarmen: vloerverwarming, warmtepomp met bodembron

3 stuks pv-panelen met een vermogen van 450WP per stuk

Omschrijving	vloeroppervlakte (NVO)
entree	3,9 m²
toilet	1,2 m²
woonkamer	21,3 m²
keuken	5,6 m²
trapkast	3,0 m²
overloop	2,8 m²
slaapkamer 1	11,2 m²
slaapkamer 2	6,2 m²
berging	5,1 m²
badkamer	5,4 m²
Totaal GO (dit is inclusief de wanden)	79,0 m²
buitenruimte	38,2 m²
buitenberging	5,1 m²
lengte keukenblok	2200mm

	wandlichtpunt
	plafondlichtpunt
	wandcontactdoos dubbel geaard
	wandcontactdoos enkel geaard
	wandcontactdoos tbv afzuigkap
	schakelaar
	wisselschakelaar
	serieschakelaar
	onbedrade leiding
	cai-aansluiting
	data-aansluiting
	thermostaat
	bediening wtw-installatie
	drukknop bel
	meterkast
	deurbel
	perilexaasl. (tbv kooktoestel)
	verdeler vloerverw.
	elektrische radiator
	rookmelder
	af-/toevoerpunt tbv mv
	dakraam
	kruipluik
	verlaagd plafond
	warmtepomp
	wtw - installatie
	meterkast
	meterkast
	wasmachine (opstelplaats)
	wasdroger (opstelplaats)
	kooktoestel (opstelplaats)
	koelkast (opstelplaats)

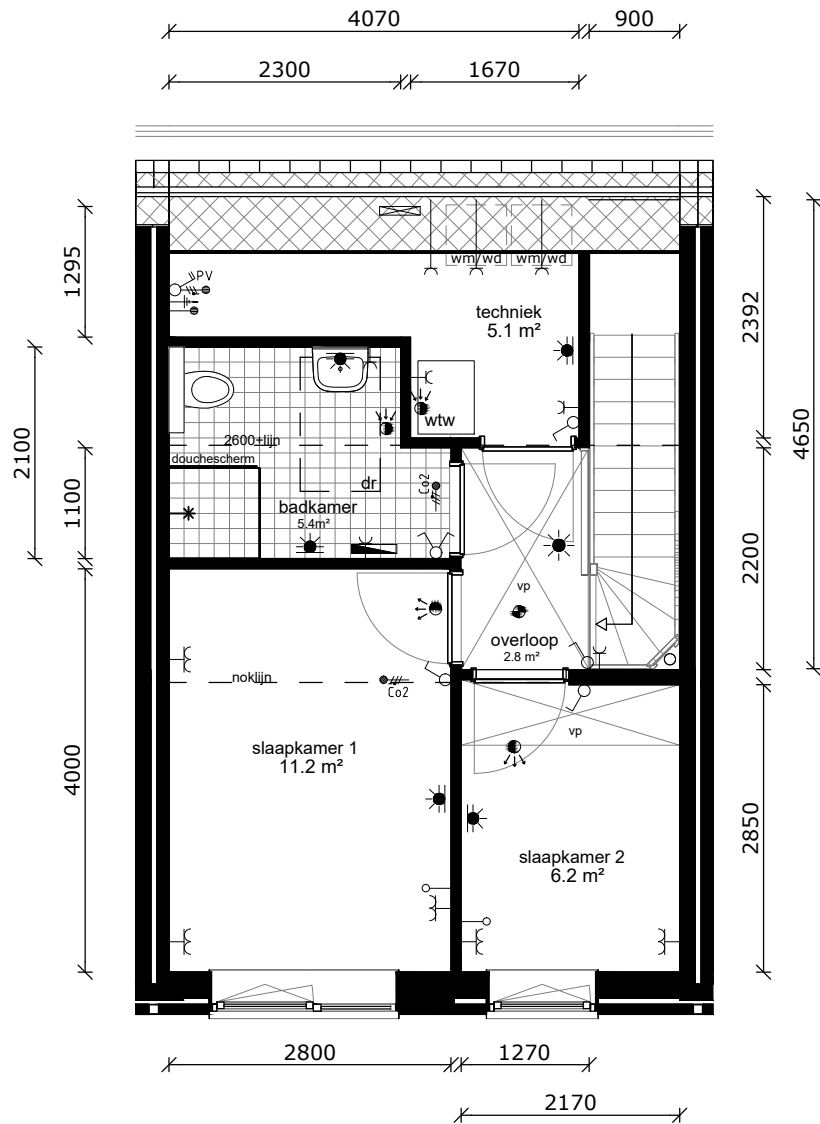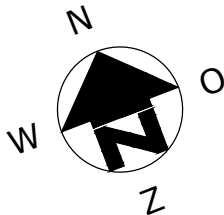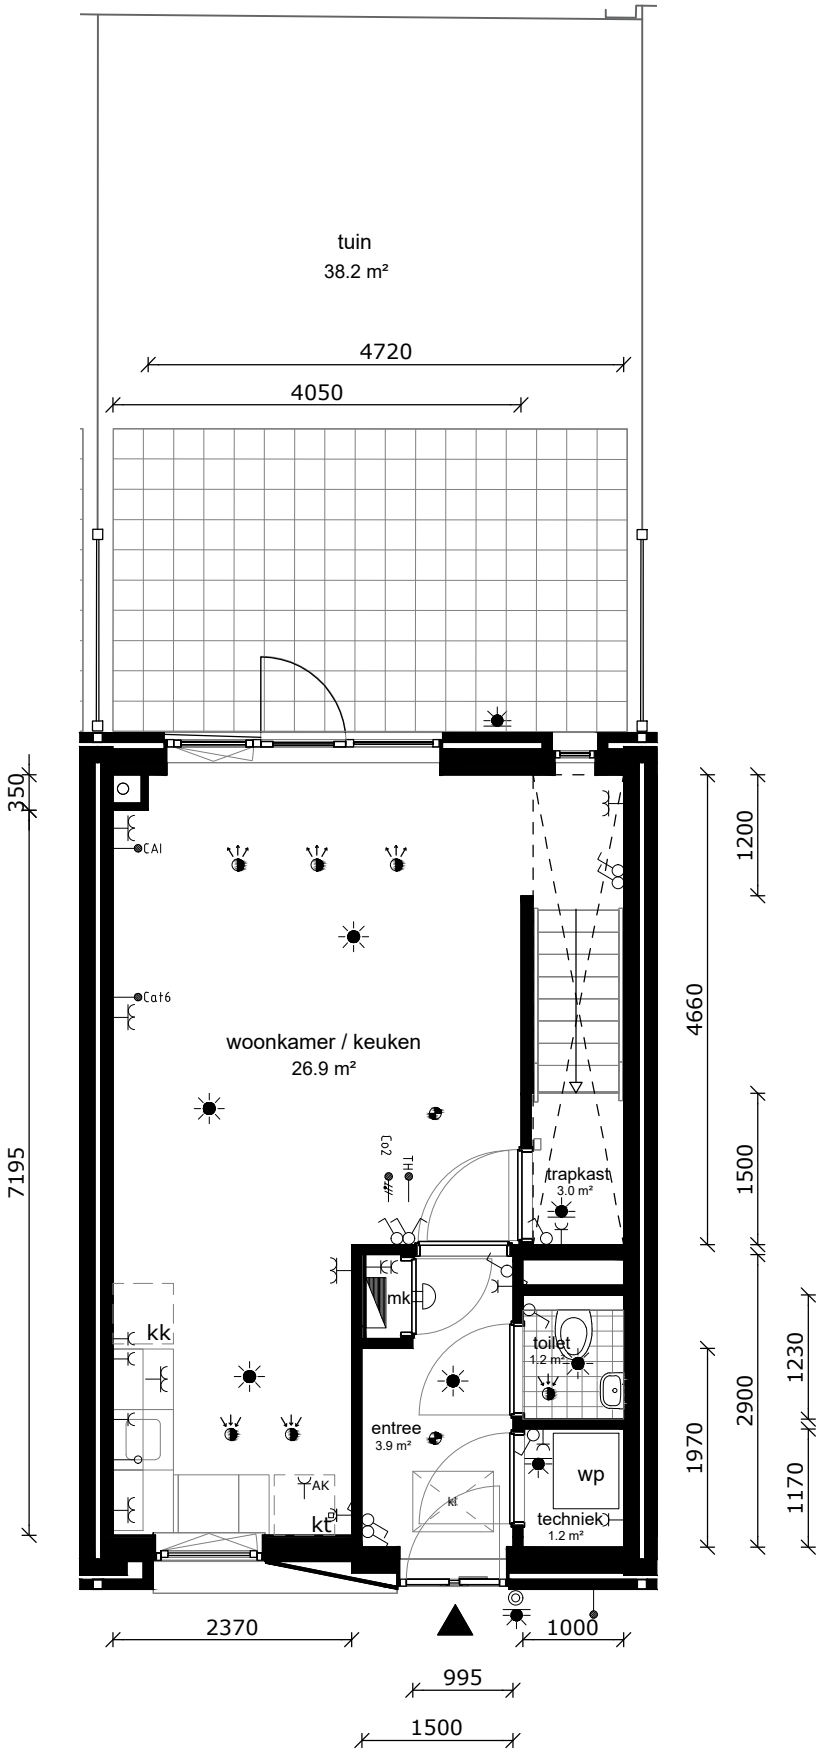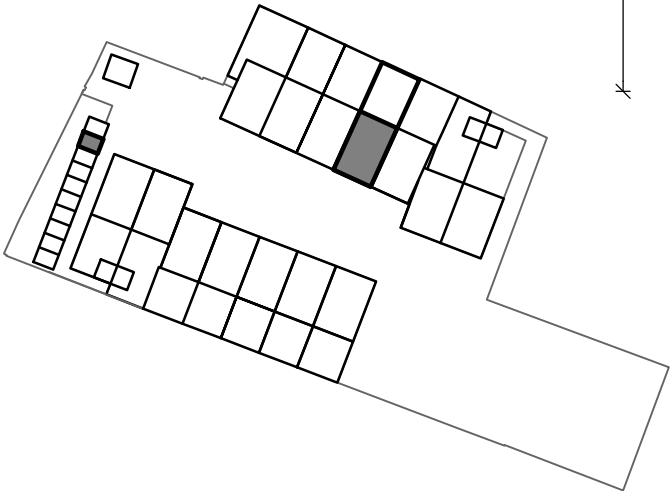

COMPLEX : 31000000
ADRES : Komodohof 4
BOUWJAAR : 2025
OPMERKING : kleine afwijkingen mogelijk
Aan deze tekeningen kunnen geen rechten worden ontleend

WONINGTYPE : A SH
VERDIEPING : begane grond,
1e verdieping
AANTAL KAMERS : 3
DATUM : 07-05-2025
WIJZIGING : 14-05-2025



TECHNISCHE GEGEVENS





Omschrijving	Rc (m2.K/W)
begane grondvloer	>3,70
gevels	>4,70
dak	>6,30
Energielabel	A+++

Wijze van ventileren: wtw systeem met mechanische af- en toevoer
Wijze van verwarmen: vloerverwarming, warmtepomp met bodembron

3 stuks pv-panelen met een vermogen van 450WP per stuk

Omschrijving	vloeroppervlakte (NVO)
entree	3,9 m²
toilet	1,2 m²
woonkamer	21,3 m²
keuken	5,6 m²
trapkast	3,0 m²
overloop	2,8 m²
slaapkamer 1	11,2 m²
slaapkamer 2	6,2 m²
berging	5,1 m²
badkamer	5,4 m²
Totaal GO (dit is inclusief de wanden)	79,0 m²
buitenruimte	38,5 m²
buitenberging	5,1 m²
lengte keukenblok	2200mm

	wandlichtpunt
	plafondlichtpunt
	wandcontactdoos dubbel geaard
	wandcontactdoos enkel geaard
	wandcontactdoos tbv afzuigkap
	schakelaar
	wisselschakelaar
	serieschakelaar
	onbedrade leiding
	cai-aansluiting
	data-aansluiting
	thermostaat
	bediening wtw-installatie
	drukknop bel
	meterkast
	deurbel
	perilexaasl. (tbv kooktoestel)
	verdeler vloerverw.
	elektrische radiator
	rookmelder
	af-/toevoerpunt tbv mv
	dakraam
	kruipluik
	verlaagd plafond
	warmtepomp
	wtw - installatie
	meterkast
	meterkast
	wasmachine (opstelplaats)
	wasdroger (opstelplaats)
	kooktoestel (opstelplaats)
	koelkast (opstelplaats)

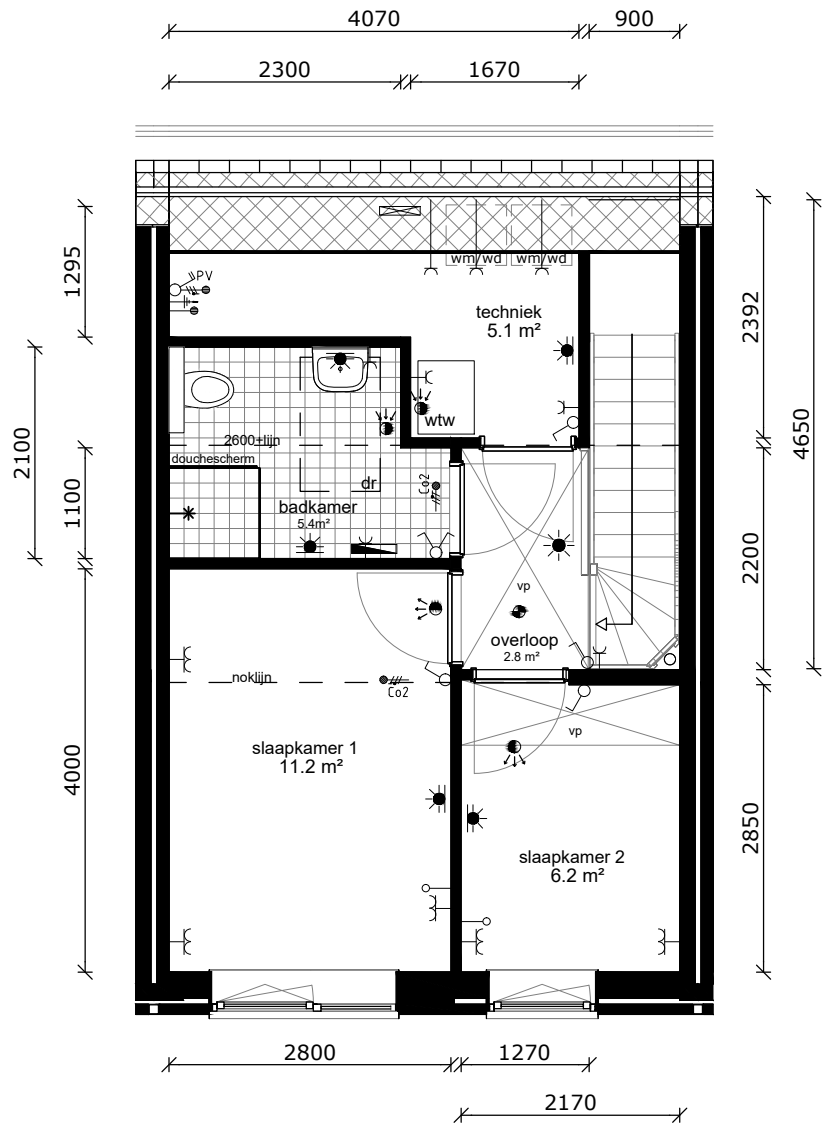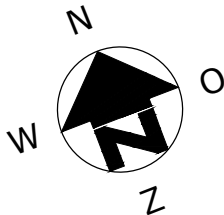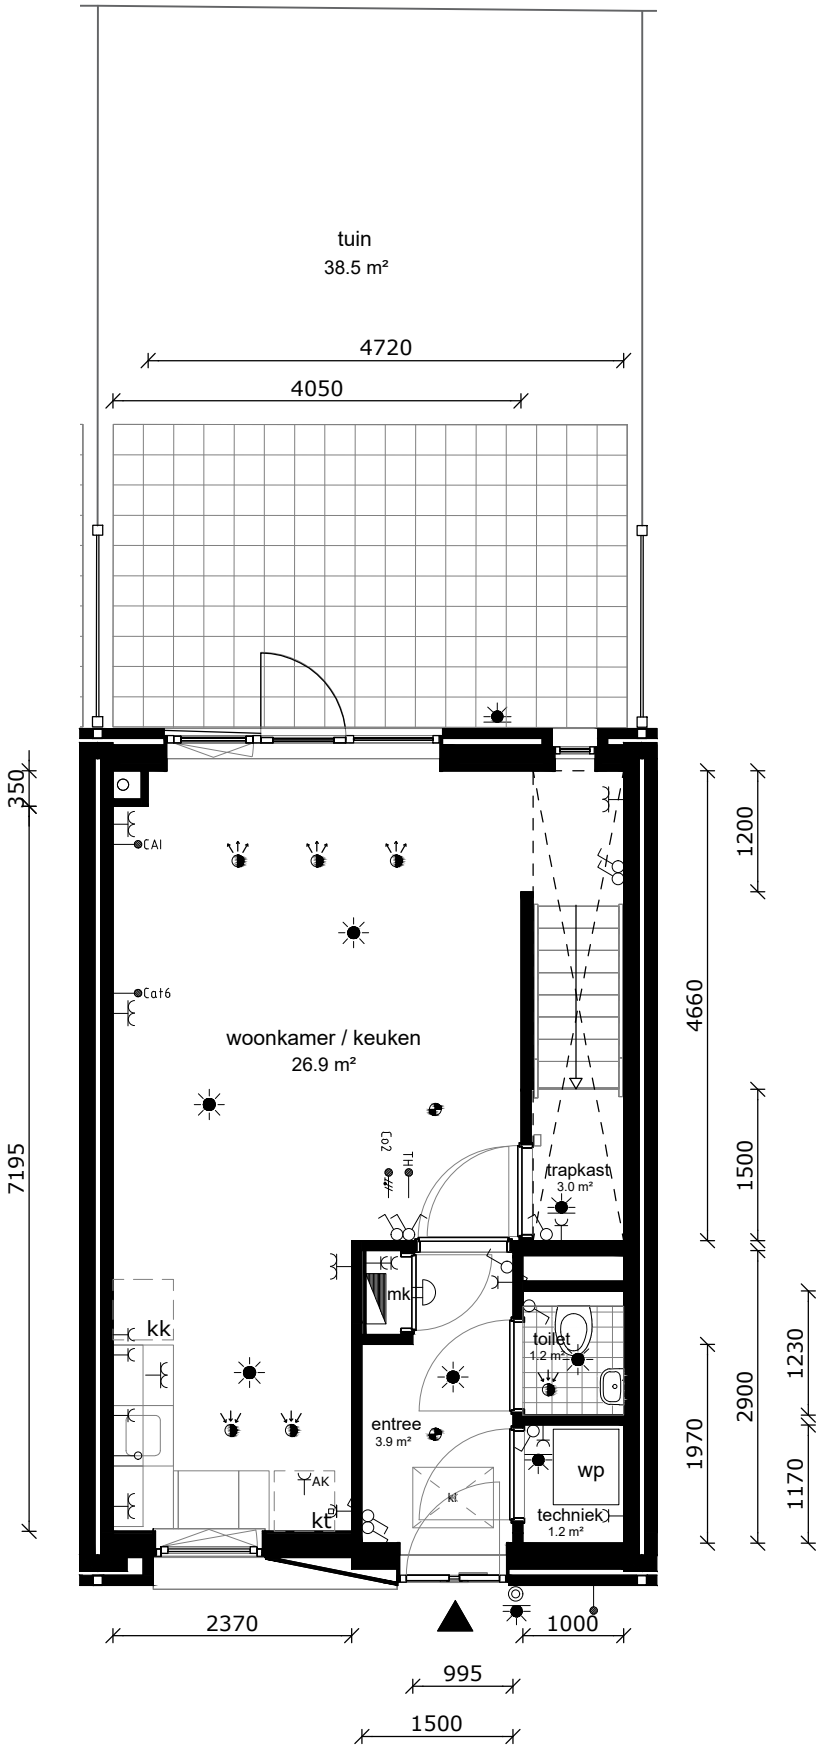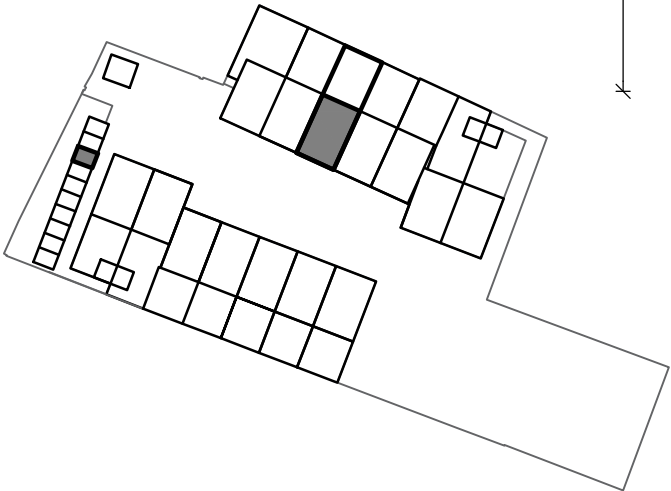

COMPLEX : 31000000
ADRES : Komodohof 5
BOUWJAAR : 2025
OPMERKING : kleine afwijkingen mogelijk
Aan deze tekeningen kunnen geen rechten worden ontleend

WONINGTYPE : A SH
VERDIEPING : begane grond,
1e verdieping
AANTAL KAMERS : 3
DATUM : 07-05-2025
WIJZIGING : 14-05-2025



TECHNISCHE GEGEVENS





Omschrijving	Rc (m2.K/W)
begane grondvloer	>3,70
gevels	>4,70
dak	>6,30
Energielabel	A+++

Wijze van ventileren: wtw systeem met mechanische af- en toevoer
Wijze van verwarmen: vloerverwarming, warmtepomp met bodembron

3 stuks pv-panelen met een vermogen van 450WP per stuk

Omschrijving	vloeroppervlakte (NVO)
entree	3,9 m²
toilet	1,2 m²
woonkamer	21,3 m²
keuken	5,6 m²
trapkast	3,0 m²
overloop	2,8 m²
slaapkamer 1	11,2 m²
slaapkamer 2	6,2 m²
berging	5,1 m²
badkamer	5,4 m²
Totaal GO (dit is inclusief de wanden)	79,0 m²
buitenruimte	38,5 m²
buitenberging	5,1 m²
lengte keukenblok	2200mm

	wandlichtpunt
	plafondlichtpunt
	wandcontactdoos dubbel geaard
	wandcontactdoos enkel geaard
	wandcontactdoos tbv afzuigkap
	schakelaar
	wisselschakelaar
	serieschakelaar
	onbedrade leiding
	cai-aansluiting
	data-aansluiting
	thermostaat
	bediening wtw-installatie
	drukknop bel
	meterkast
	deurbel
	perilexaasl. (tbv kooktoestel)
	verdeler vloerverw.
	elektrische radiator
	rookmelder
	af-/toevoerpunt tbv mv
	dakraam
	kruipluik
	verlaagd plafond
	warmtepomp
	wtw - installatie
	meterkast
	meterkast
	wasmachine (opstelplaats)
	wasdroger (opstelplaats)
	kooktoestel (opstelplaats)
	koelkast (opstelplaats)

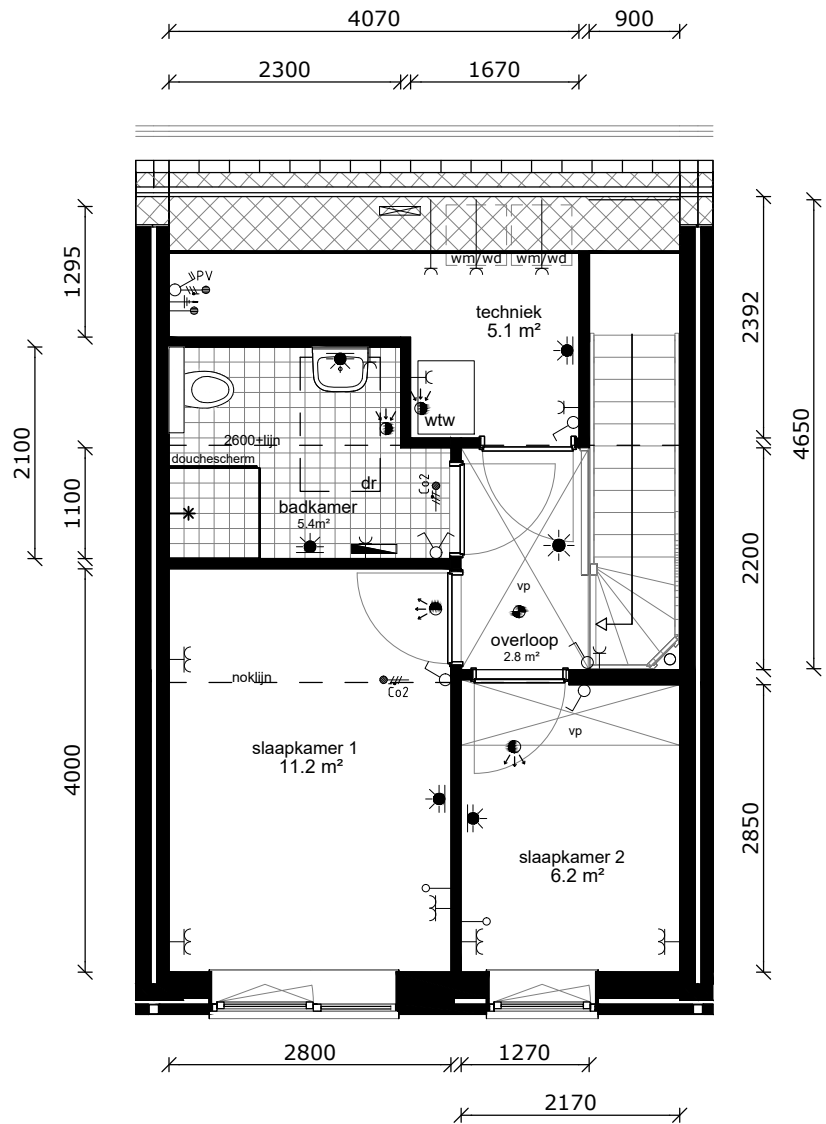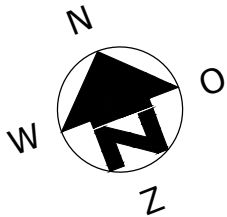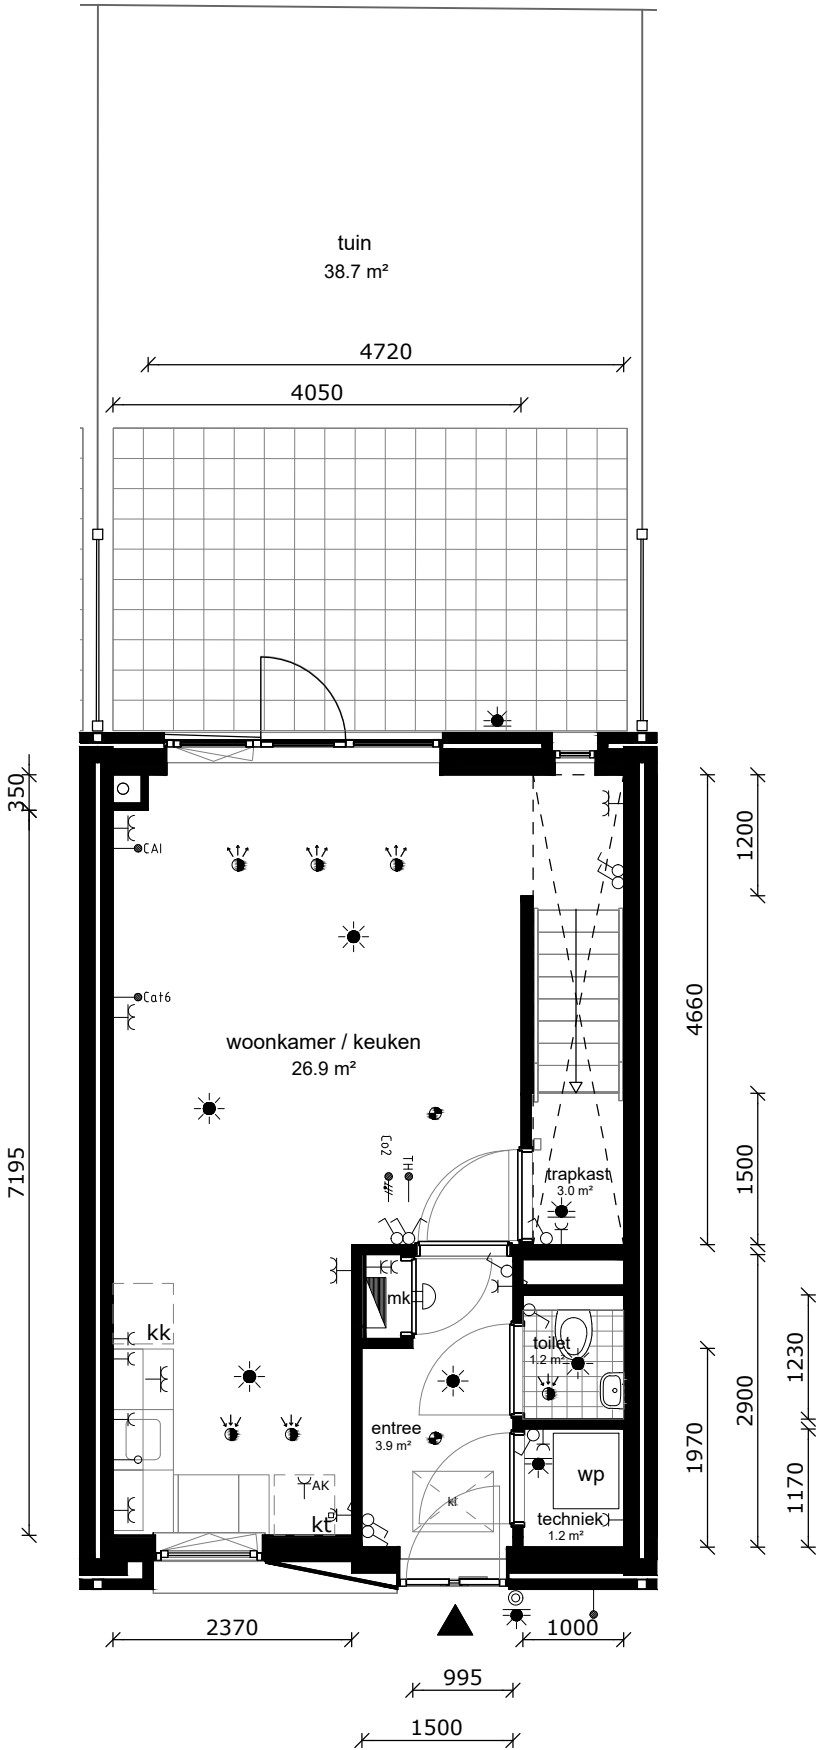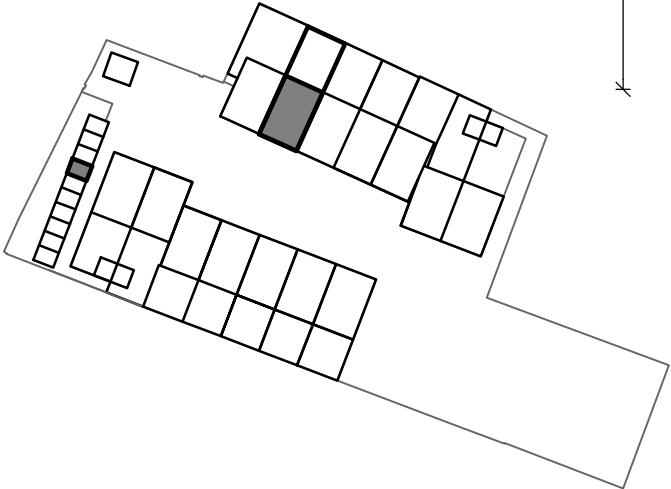

COMPLEX : 31000000
ADRES : Komodohof 6
BOUWJAAR : 2025
OPMERKING : kleine afwijkingen mogelijk
Aan deze tekeningen kunnen geen rechten worden ontleend

WONINGTYPE : A SH
VERDIEPING : begane grond, 1e verdieping
AANTAL KAMERS : 3
DATUM : 07-05-2025
WIJZIGING : 14-05-2025



TECHNISCHE GEGEVENS




Omschrijving	Rc (m2.K/W)
begane grondvloer	>3,70
gevels	>4,70
dak	>6,30
Energielabel	A+++

Wijze van ventileren: wtw systeem met mechanische af- en toevoer
Wijze van verwarmen: vloerverwarming, warmtepomp met bodembron

3 stuks pv-panelen met een vermogen van 450WP per stuk

Omschrijving	vloerooppervlakte (NVO)
entree	3,9 m²
toilet	1,2 m²
woonkamer	21,3 m²
keuken	5,6 m²
trapkast	3,0 m²
overloop	2,8 m²
slaapkamer 1	11,2 m²
slaapkamer 2	6,2 m²
berging	5,1 m²
badkamer	5,4 m²
Totaal GO (dit is inclusief de wanden)	79,0 m²
buitenruimte	55,5 m²
buitenberging	5,1 m²
lengte keukenblok	2200mm

	wandlichtpunt
	plafondlichtpunt
	wandcontactdoos dubbel geaard
	wandcontactdoos enkel geaard
	wandcontactdoos tbv afzuigkap
	schakelaar
	wisselschakelaar
	serieschakelaar
	onbedrade leiding
	cai-aansluiting
	data-aansluiting
	thermostaat
	bediening wtw-installatie
	drukknop bel
	meterkast
	deurbel
	perilexaasl. (tbv kooktoestel)
	verdeler vloerverw.
	elektrische radiator
	rookmelder
	af-/toevoerpunt tbv mv
	dakraam
	kruipluik
	verlaagd plafond
	warmtepomp
	wtw - installatie
	meterkast
	meterkast
	wasmachine (opstelplaats)
	wasdroger (opstelplaats)
	kooktoestel (opstelplaats)
	koelkast (opstelplaats)

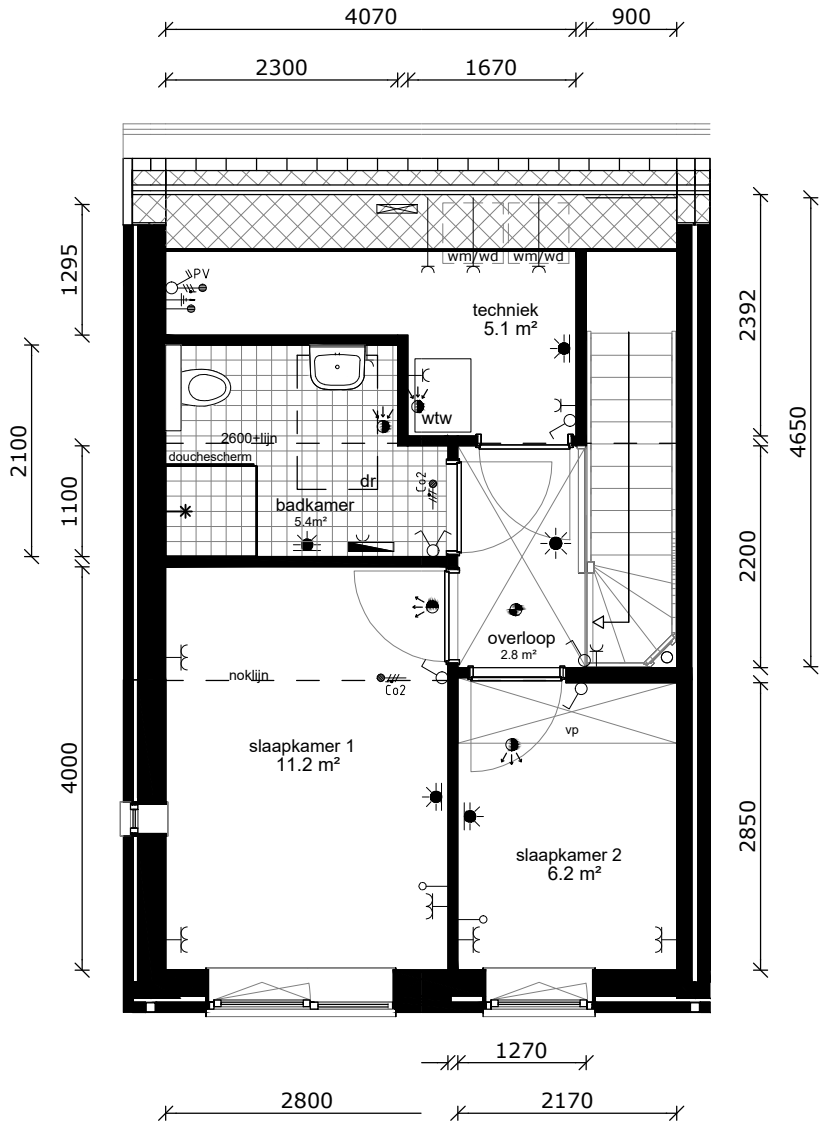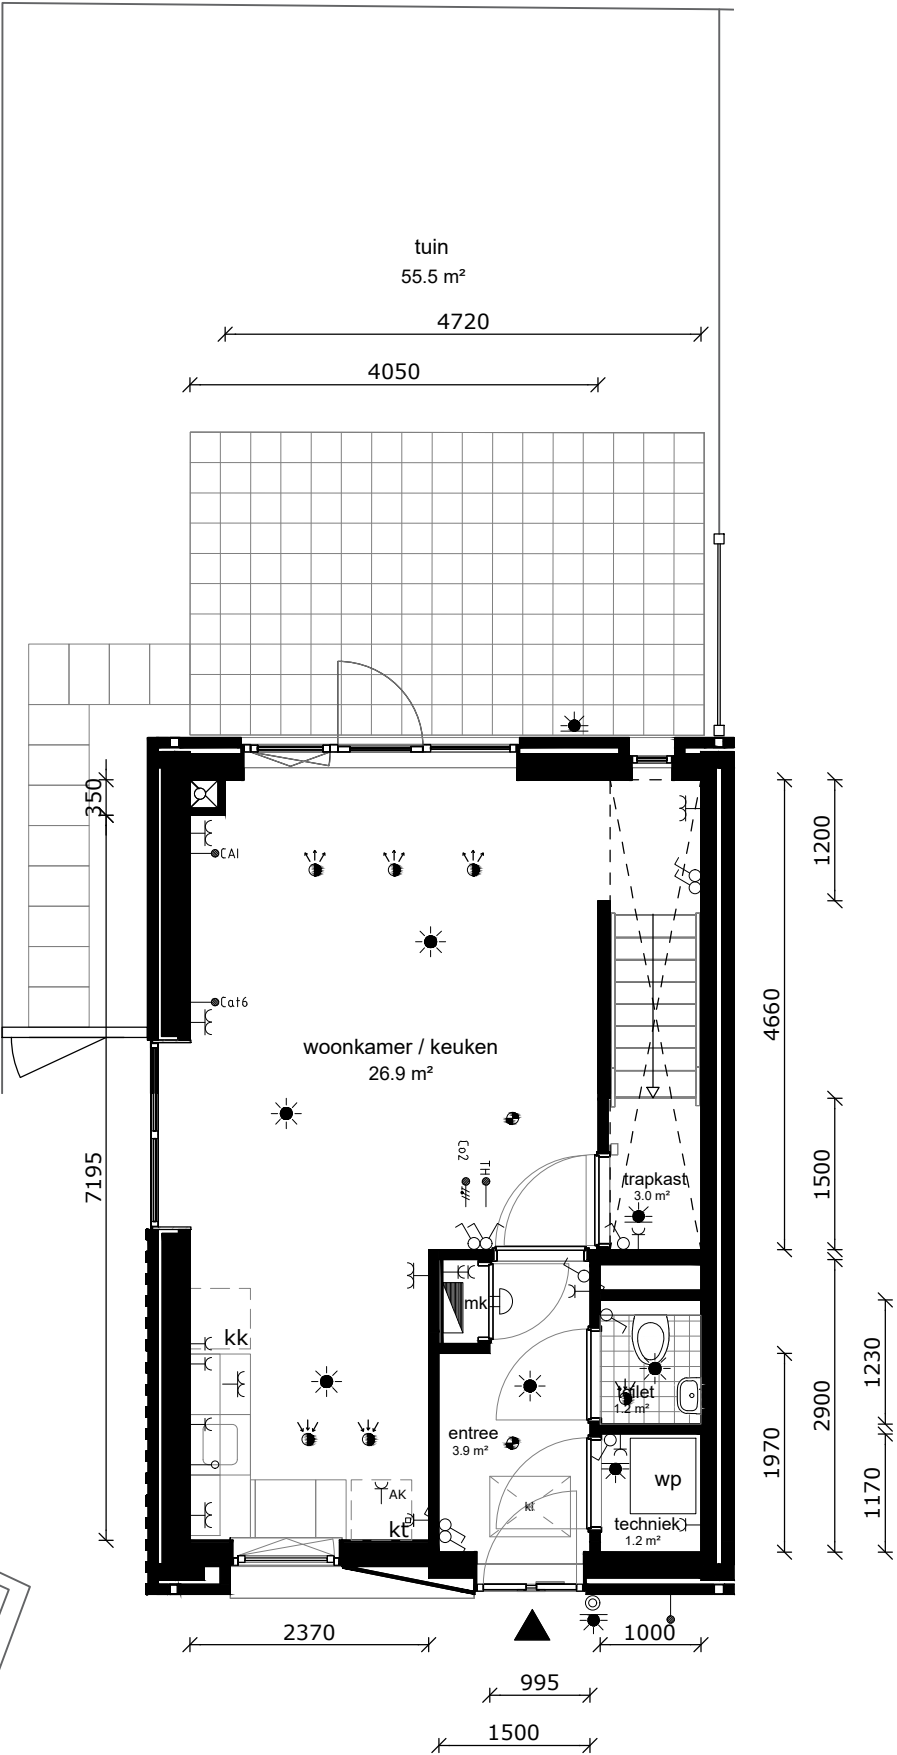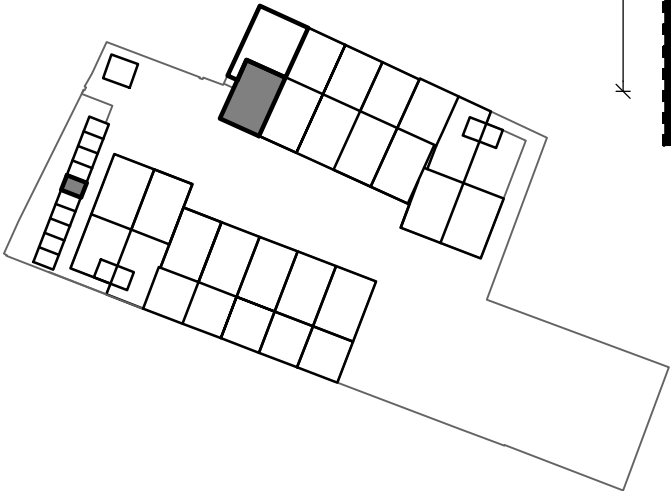

COMPLEX : 31000000
ADRES : Komodohof 7
BOUWJAAR : 2025
OPMERKING : kleine afwijkingen mogelijk
Aan deze tekeningen kunnen geen rechten worden ontleend

WONINGTYPE : A SH
VERDIEPING : begane grond, 1e verdieping
AANTAL KAMERS : 3
DATUM : 07-05-2025
WIJZIGING : 14-05-2025






Omschrijving	Rc (m2.K/W)
begane grondvloer	>3,70
gevels	>4,70
dak	>6,30
Energielabel	A+++

3 stuks pv-panelen met een vermogen van 450WP per stuk

overloop	2,8	m ²
slaapkamer 1	11,2	m ²
slaapkamer 2	6,2	m ²
berging	5,1	m ²
badkamer	5,4	m ²

buitenruimte	37,5 m²
buitenberging	5,1 m²

	wandlichtpunt
	plafondlichtpunt
	wandcontactdoos dubbel geaard
	wandcontactdoos enkel geaard
AK 	wandcontactdoos tbv afzuigkap
	schakelaar
	wisselschakelaar
	serieschakelaar
	onbedrade leiding
	CAI
	cat6
	TH
	mv
	co2
	druknop bel
	meterkast
	deurbel
	perilexaasl. (tbv kooktoestel)
	verdelers vloerverw.
	elektrische radiator
	rookmelder
	af-/toevoerpunt tbv mv
dr	dakraam
kl	kruipluik
vp	verlaagd plafond
wp	warmtepomp
wtw	wtw - installatie
mk	meterkast
mk	meterkast
wm	wasmachine (opstelplaats)
wd	wasdroger (opstelplaats)
kt	kooktoestel (opstelplaats)
kk	koelkast (opstelplaats)

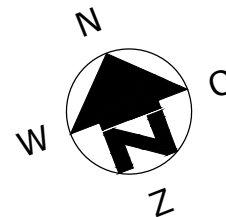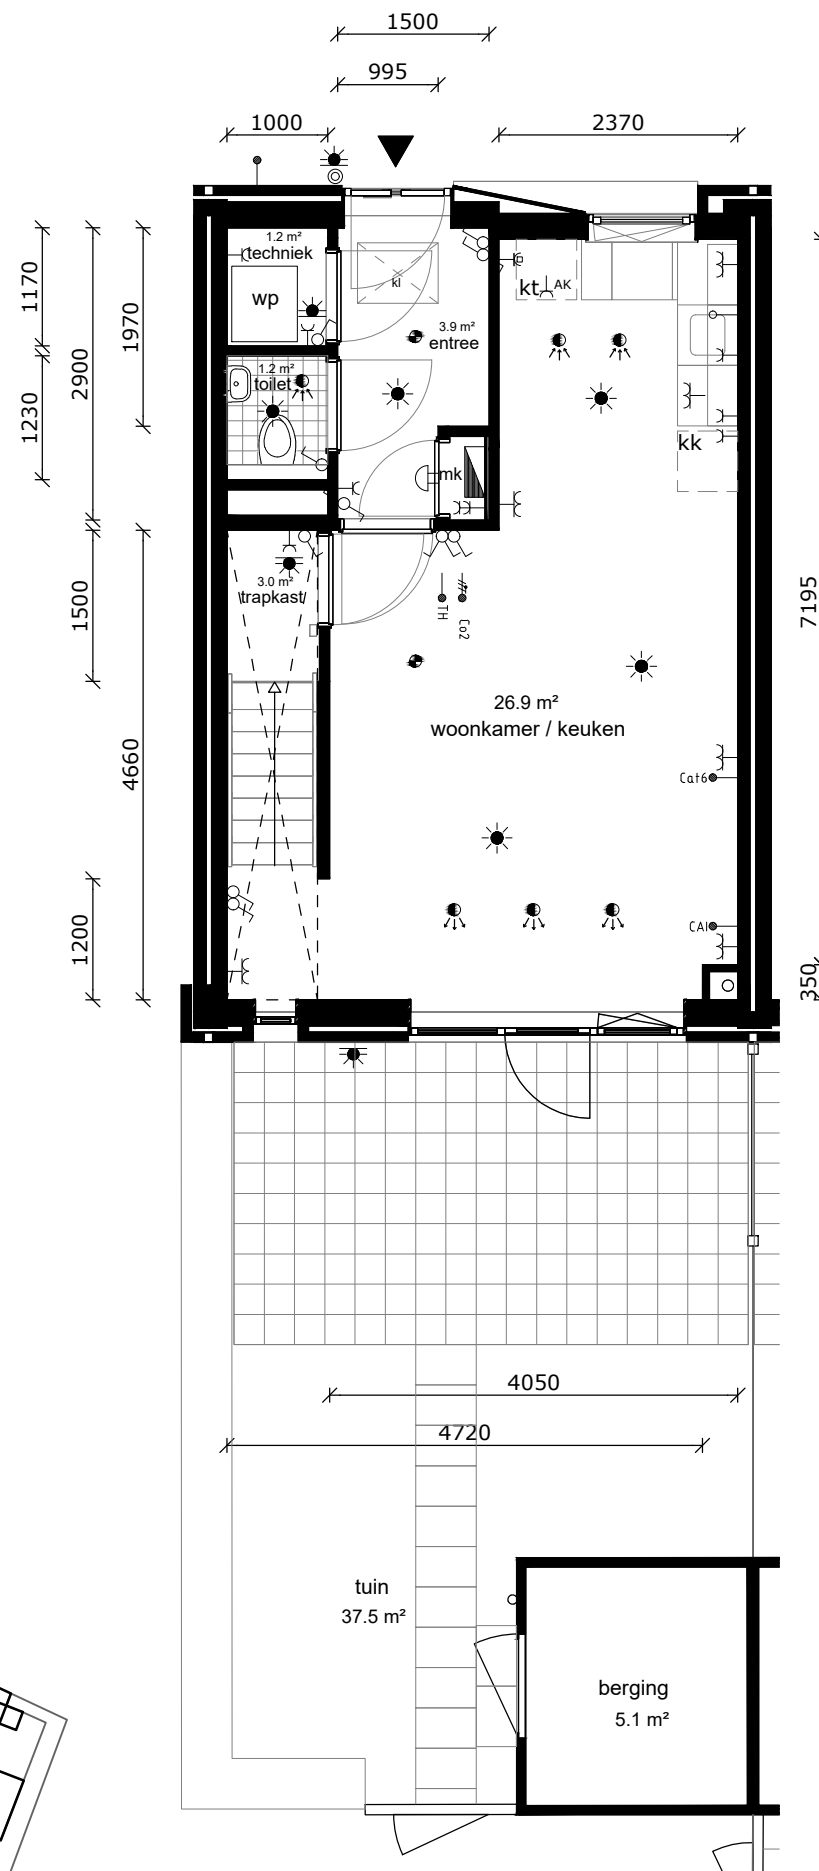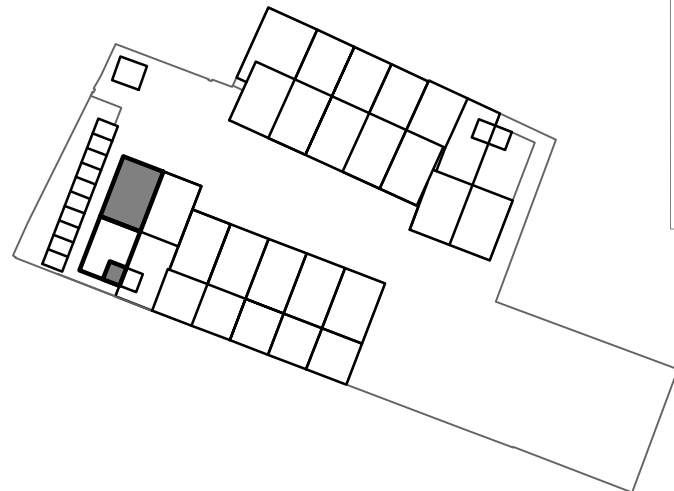

COMPLEX : 31000000
ADRES : Komodohof 9
BOUWJAAR : 2025
OPMERKING : kleine afwijkingen mogelijk

Aan deze tekeningen kunnen geen rechten worden ontleend

WONINGTYPE : A SH
 VERDIEPING : begane grond,
 1e verdieping
 AANTAL KAMERS : 3
 DATUM : 07-05-2025
 WIJZIGING : 14-05-2025



TECHNISCHE GEGEVENS

Omschrijving	Rc (m2.K/W)
begane grondvloer	>3,70
gevels	>4,70
dak	>6,30
EnergieLabel	A+++

Wijze van ventileren: wtw systeem met mechanische af- en toevoer
Wijze van verwarmen: vloerverwarming, warmtepomp met bodembron

3 stuks pv-panelen met een vermogen van 450WP per stuk

Omschrijving	vloeroppervlakte (NVO)
entree	3,9 m²
toilet	1,2 m²
woonkamer	21,3 m²
keuken	5,6 m²
trapkast	3,0 m²



overloop	2,8 m²
slaapkamer 1	11,2 m²
slaapkamer 2	6,2 m²
berging	5,1 m²
badkamer	5,4 m²

Totaal GO
(dit is inclusief de wanden)

buitenruimte	42,3 m²
buitenberging	5,1 m²

lengte keukenblok 2200mm

	wandlichtpunt
	plafondlichtpunt
	wandcontactdoos dubbel geaard
	wandcontactdoos enkel geaard
	wandcontactdoos tbv afzuigkap
	schakelaar
	wisselschakelaar
	serieschakelaar
	onbedrade leiding
	cai-aansluiting
	data-aansluiting
	thermostaat
	bediening wtw-installatie
	co2 drukknop bel
	meterkast
	deurbel
	perilexaasl. (tbv kooktoestel)
	verdeler vloerverw.
	elektrische radiator
	rookmelder
	af-/toevoerpunt tbv mv
	dakraam
	kruipluik
	verlaagd plafond
	warmtepomp
	wtw - installatie
	meterkast
	meterkast
	wasmachine (opstelplaats)
	wasdroger (opstelplaats)
	kooktoestel (opstelplaats)
	koelkast (opstelplaats)

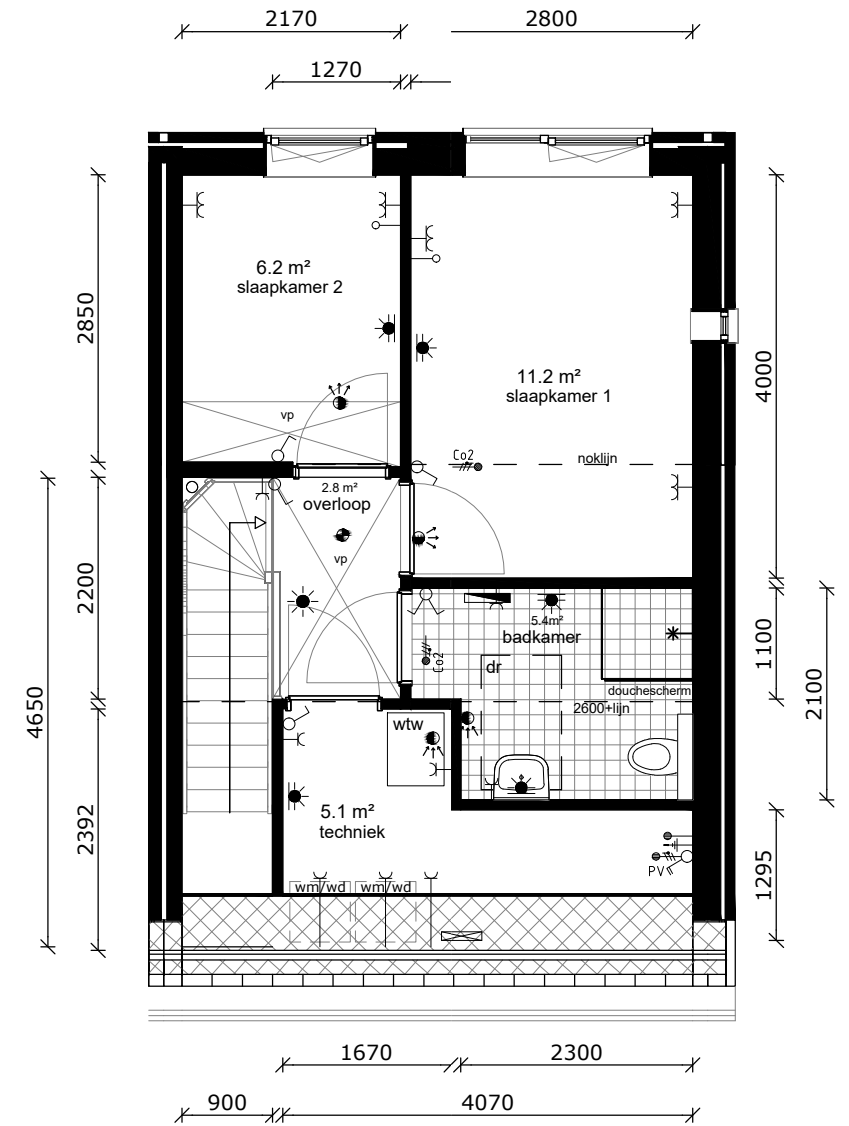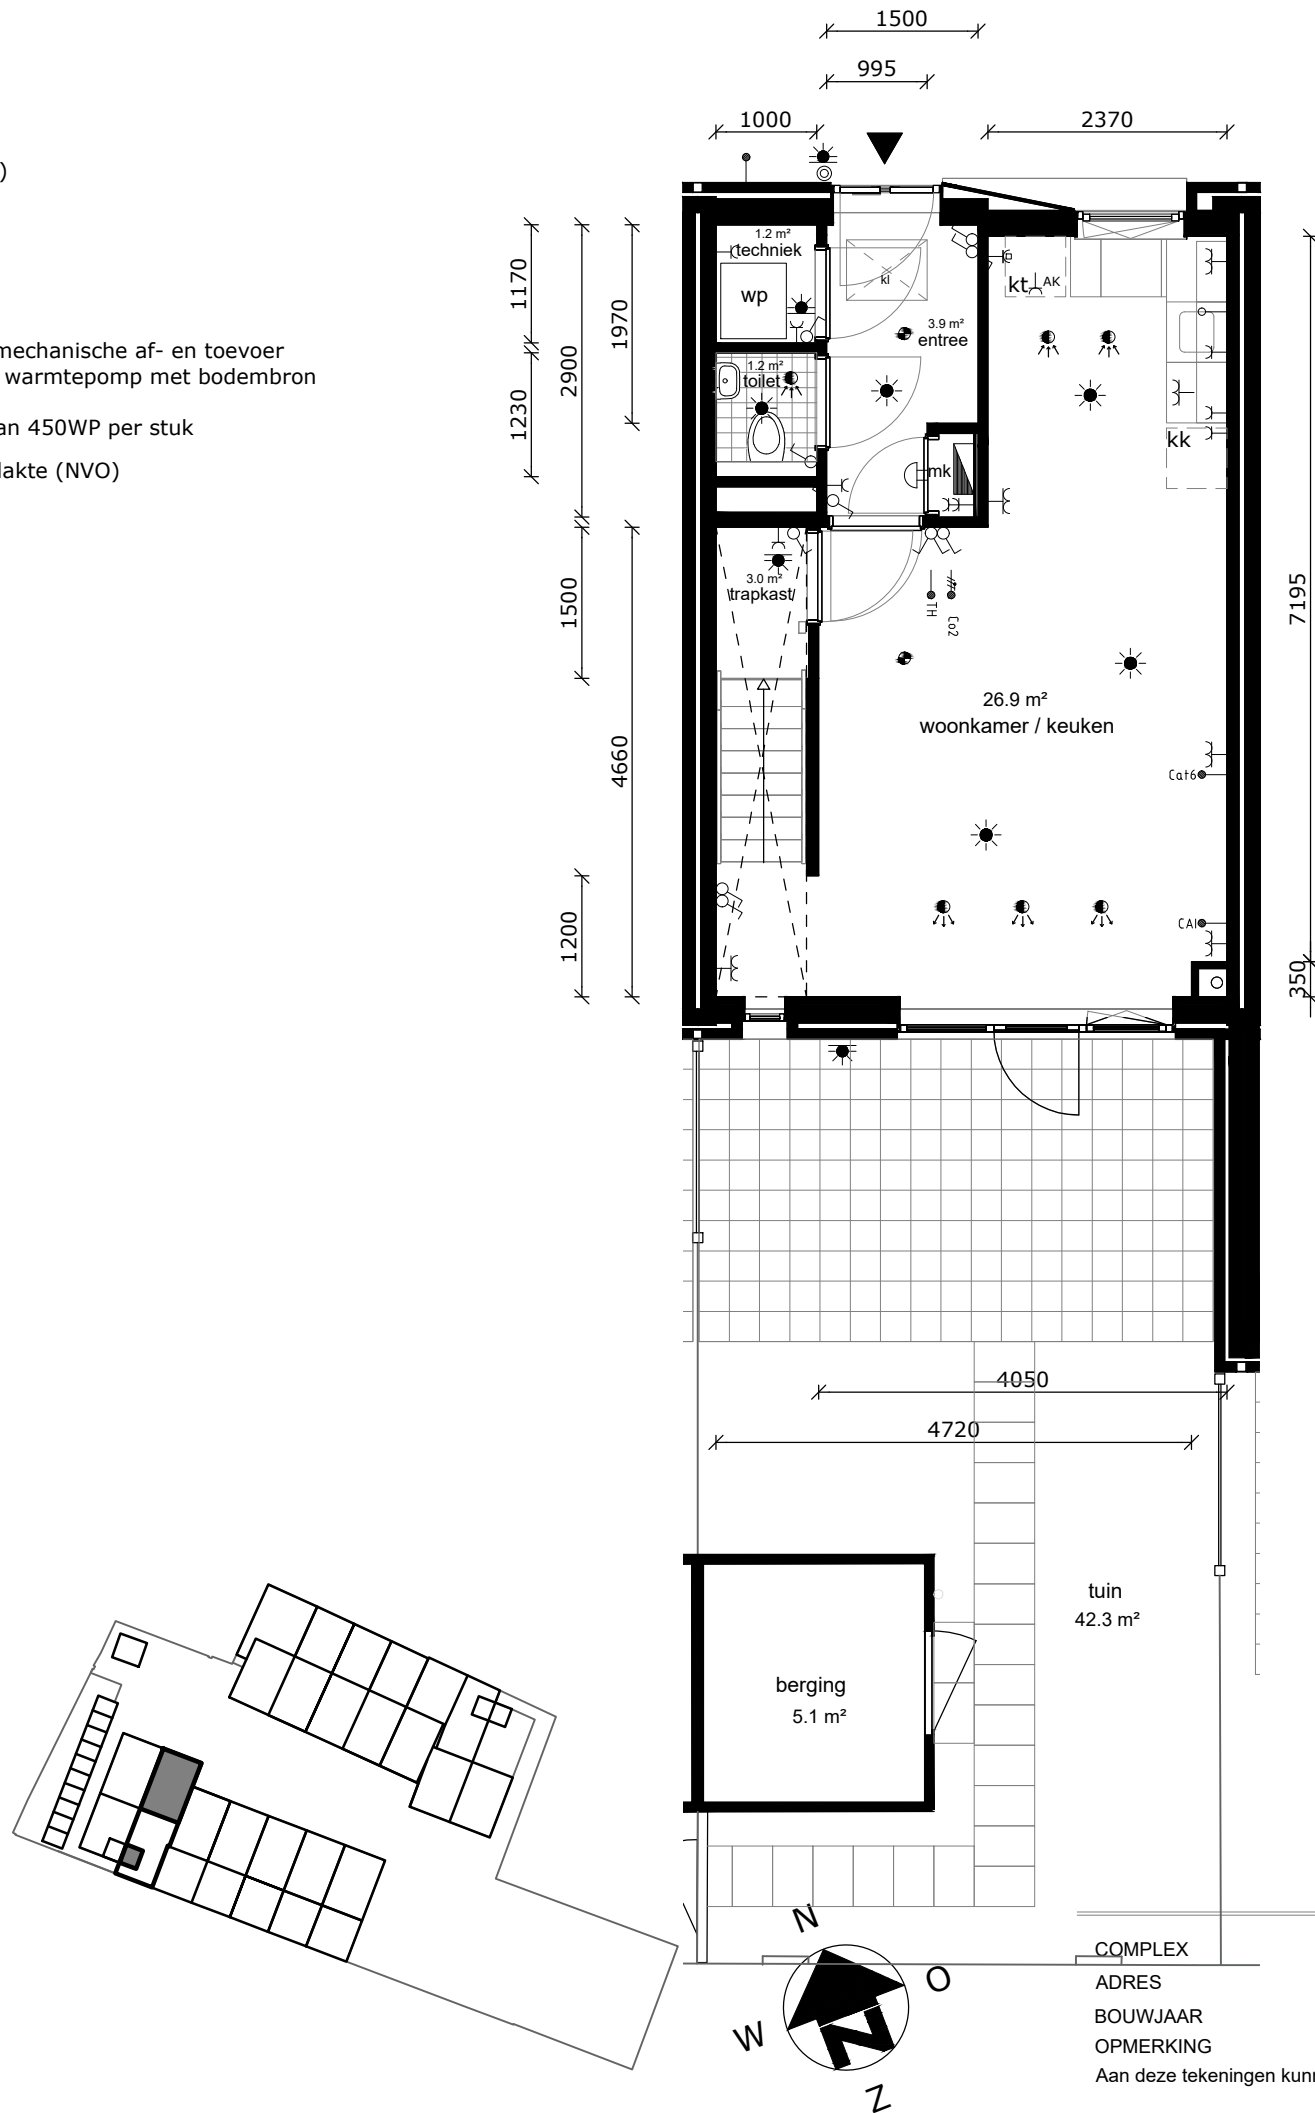

COMPLEX : 31000000
ADRES : Komodohof 10
BOUWJAAR : 2025
OPMERKING : kleine afwijkingen mogelijk
Aan deze tekeningen kunnen geen rechten worden ontleend

WONINGTYPE : A SH
VERDIEPING : begane grond, 1e verdieping
AANTAL KAMERS : 3
DATUM : 07-05-2025
WIJZIGING : 14-05-2025



TECHNISCHE GEGEVENS





Omschrijving	Rc (m2.K/W)
begane grondvloer	>3,70
gevels	>4,70
dak	>6,30
Energie label	A+++

Wijze van ventileren: wtw systeem met mechanische af- en toevoer
Wijze van verwarmen: vloerverwarming, warmtepomp met bodembron

3 stuks pv-panelen met een vermogen van 450WP per stuk

Omschrijving	vloeroppervlakte (NVO)
entree	3,9 m²
toilet	1,2 m²
woonkamer	21,3 m²
keuken	5,6 m²
trapkast	3,0 m²
overloop	2,8 m²
slaapkamer 1	11,2 m²
slaapkamer 2	6,2 m²
berging	5,1 m²
badkamer	5,4 m²
Totaal GO (dit is inclusief de wanden)	79,0 m²
buitenruimte	33,0 m²
buitenberging	5,1 m²
lengte keukenblok	2200mm

	wandlichtpunt
	plafondlichtpunt
	wandcontactdoos dubbel geaard
	wandcontactdoos enkel geaard
	wandcontactdoos tbv afzuigkap
	schakelaar
	wisselschakelaar
	serieschakelaar
	onbedrade leiding
	cai-aansluiting
	data-aansluiting
	thermostaat
	bediening wtw-installatie
	druknop bel
	meterkast
	deurbel
	perilexaasl. (tbv kooktoestel)
	verdelers vloerverw.
	elektrische radiator
	rookmelder
	af-/toevoerpunt tbv mv
	dakraam
	kruipluik
	verlaagd plafond
	warmtepomp
	wtw - installatie
	meterkast
	meterkast
	wasmachine (opstelplaats)
	wasdroger (opstelplaats)
	kooktoestel (opstelplaats)
	koelkast (opstelplaats)

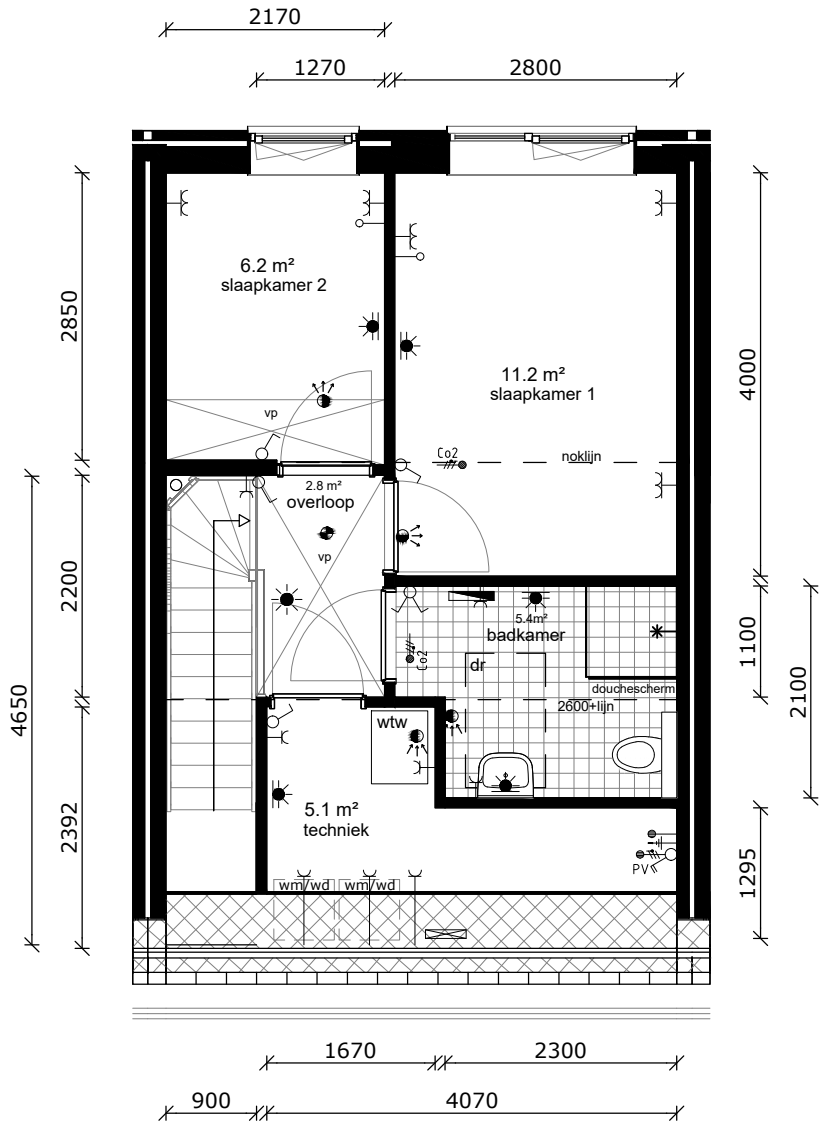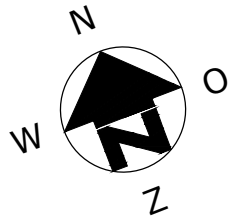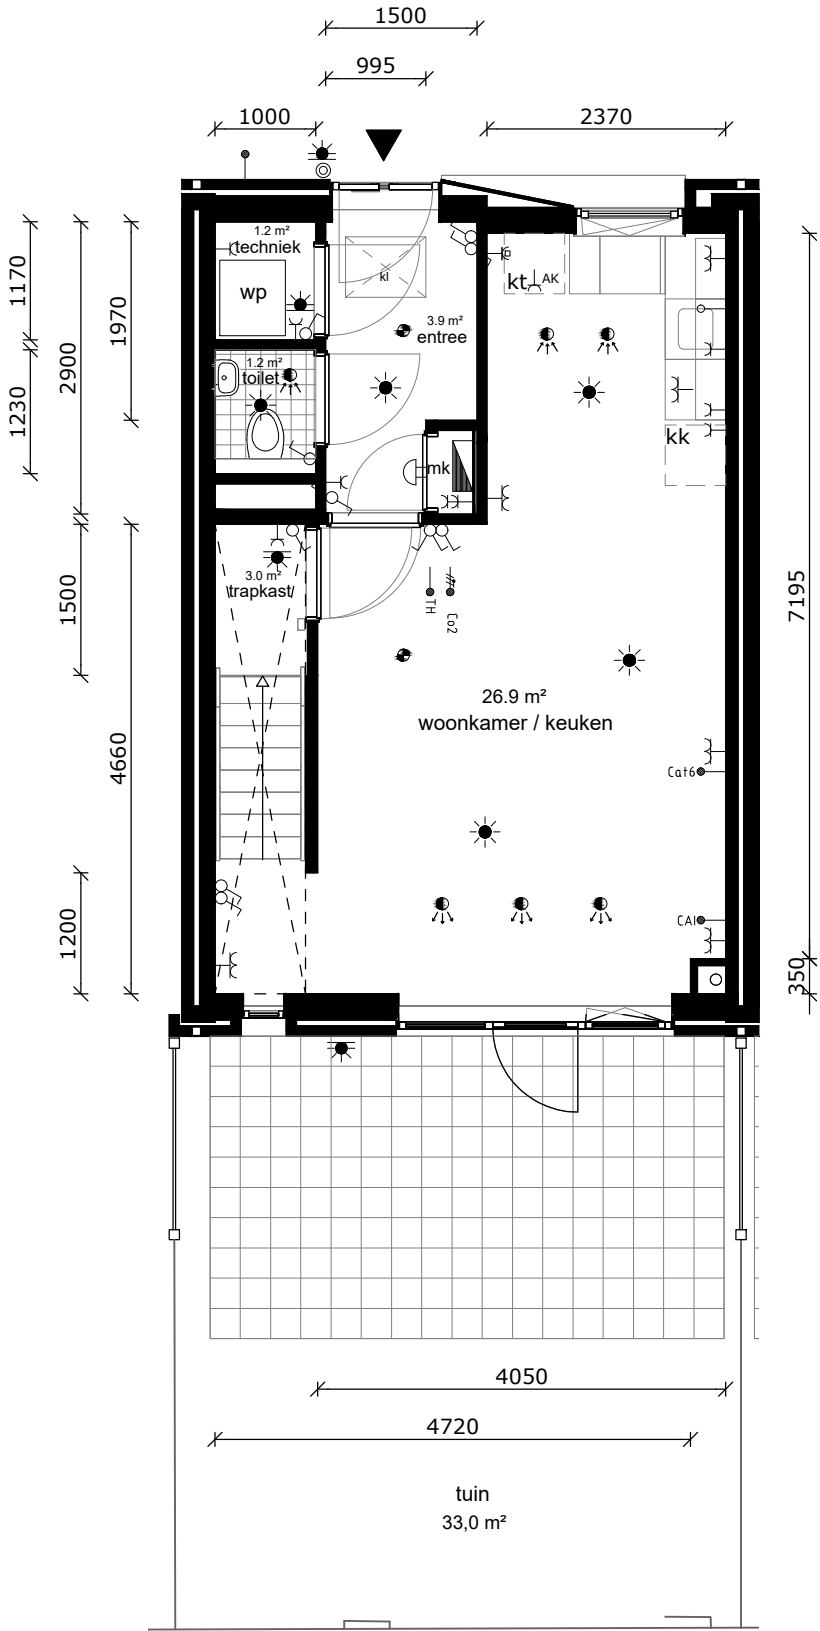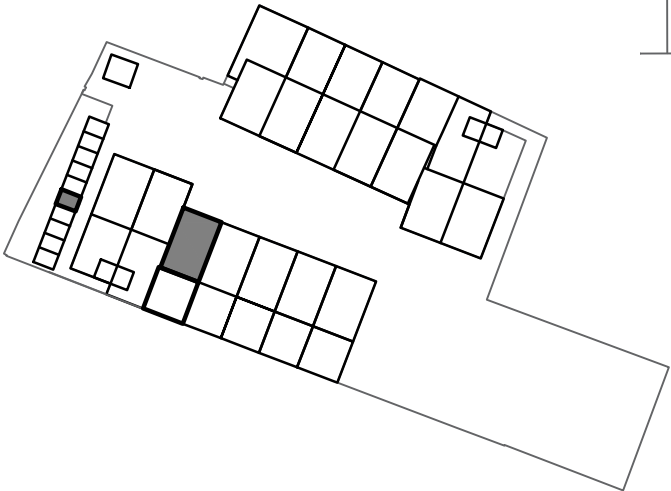

COMPLEX : 31000000
ADRES : Komodohof 11
BOUWJAAR : 2025
OPMERKING : kleine afwijkingen mogelijk
Aan deze tekeningen kunnen geen rechten worden ontleend

WONINGTYPE : A SH
VERDIEPING : begane grond, 1e verdieping
AANTAL KAMERS : 3
DATUM : 07-05-2025
WIJZIGING : 14-05-2025







Omschrijving	Rc (m2.K/W)
begane grondvloer	>3,70
gevels	>4,70
dak	>6,30
Energielabel	A+++

3 stuks pv-panelen met een vermogen van 450WP per stuk

overloop	2,8	m ²
slaapkamer 1	11,2	m ²
slaapkamer 2	6,2	m ²
berging	5,1	m ²
badkamer	5,4	m ²

buitenruimte	31,6 m²
buitenberging	5,1 m²

	wandlichtpunt
	plafondlichtpunt
	wandcontactdoos dubbel geaard
	wandcontactdoos enkel geaard
AK 	wandcontactdoos tbv afzuigkap
	schakelaar
	wisselschakelaar
	serieschakelaar
	onbedrade leiding
	cai
	cat6
	th
	mv co2
	drukknop bel
	meterkast
	deurbel
	perilexaasl. (tbv kooktoestel)
	verdelers vloer verw.
	elektrische radiator
	rookmelder
	af/toevoerpunt tbv mv
dr	dakraam
kl	kruipluik
vp	verlaagd plafond
wp	warmtepomp
wtw	wtw - installatie
mk	meterkast
mk	meterkast
wm	wasmachine (opstelplaats)
wd	wasdroger (opstelplaats)
kt	kooktoestel (opstelplaats)
kk	koelkast (opstelplaats)

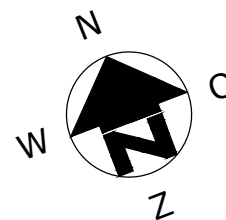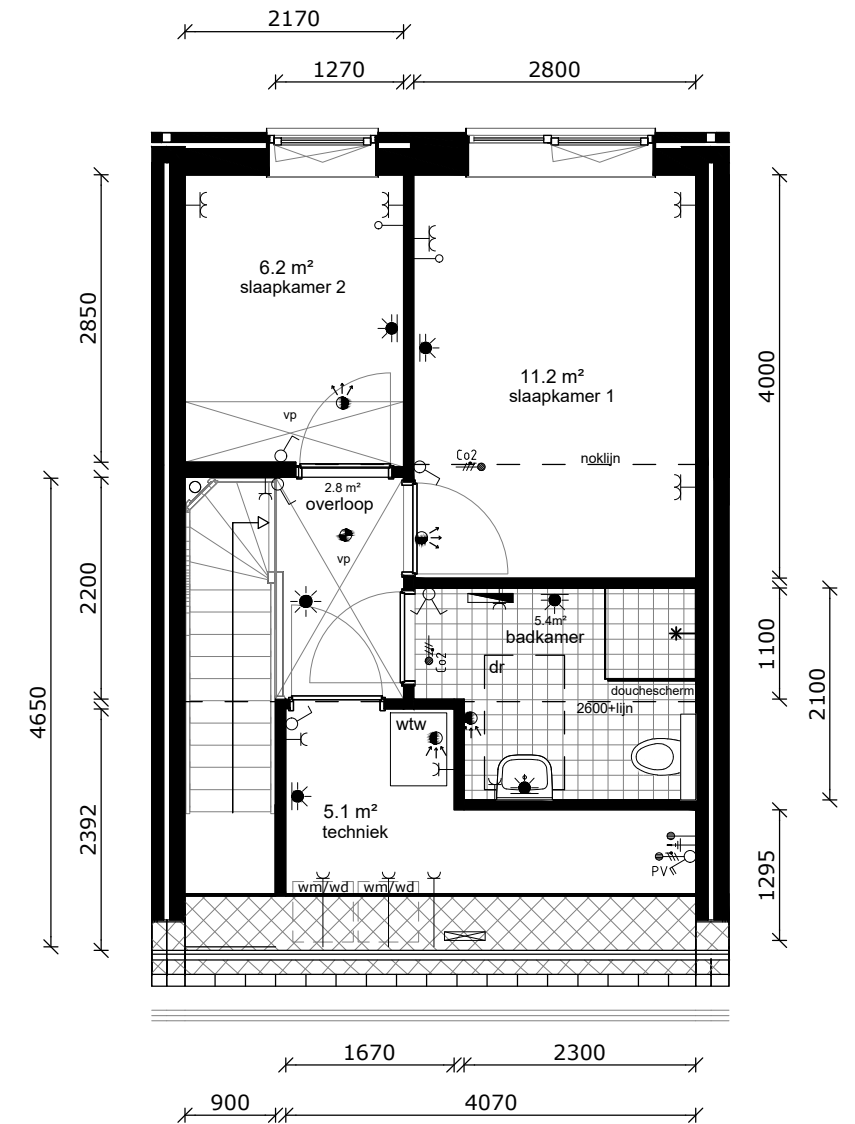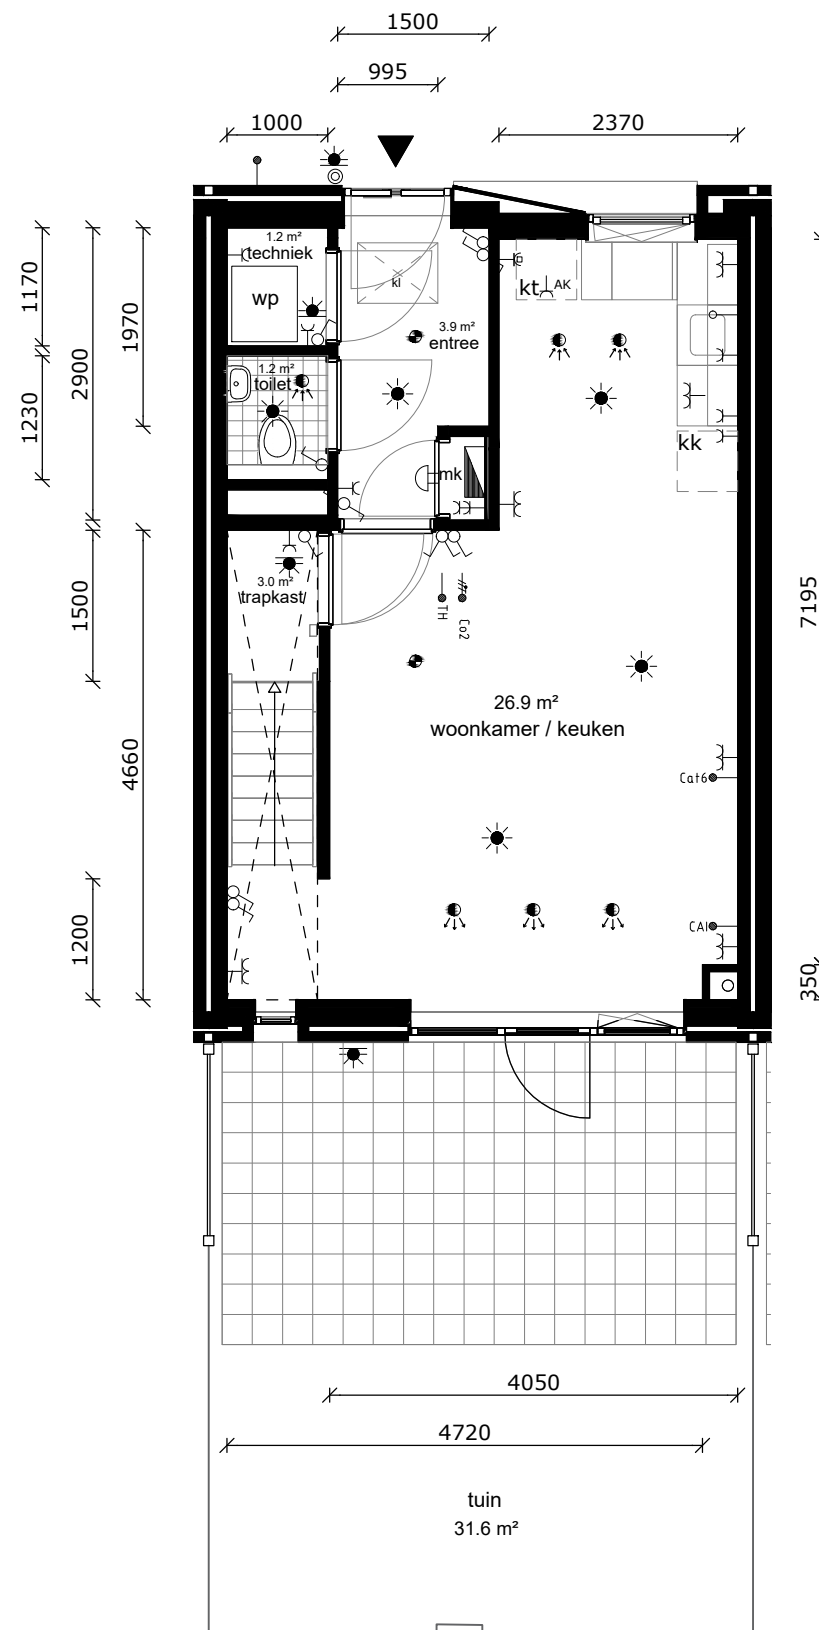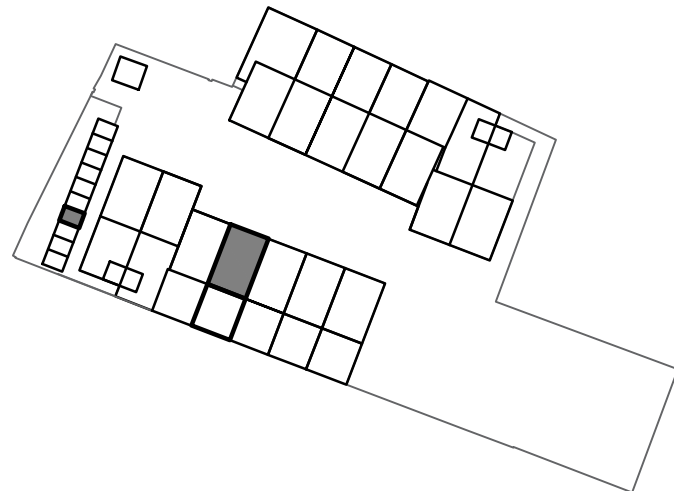

COMPLEX : 31000000
ADRES : Komodohof 12
BOUWJAAR : 2025
OPMERKING : kleine afwijkingen mogelijk

Aan deze tekeningen kunnen geen rechten worden ontleend




WONINGTYPE : A SH
VERDIEPING : begane grond,
1e verdieping
AANTAL KAMERS : 3
DATUM : 07-05-2025
WIJZIGING : 14-05-2025



Omschrijving	Rc (m2.K/W)
begane grondvloer	>3,70
gevels	>4,70
dak	>6,30
Energielabel	A+++

3 stuks pv-panelen met een vermogen van 450WP per stuk

	wandlichtpunt
	plafondlichtpunt
	wandcontactdoos dubbel geaard
	wandcontactdoos enkel geaard
AK 	wandcontactdoos tbv afzuigkap
	schakelaar
	wisselschakelaar
	serieschakelaar
	onbedrade leiding
	cai-aansluiting
	data-aansluiting
	thermostaat
	bediening wtw-installatie
	drukknoop bel
	meterkast
	deurbel
	perilexaasl. (tbv kooktoestel)
	verdelers vloerverw.
	elektrische radiator
	rookmelder
	af-/toevoerpunt tbv mv
dr	dakraam
kl	kruipluik
vp	verlaagd plafond
wp	warmtepomp
wtw	wtw - installatie
mk	meterkast
mk	meterkast
wm	wasmachine (opstelplaats)
wd	wasdroger (opstelplaats)
kt	kooktoestel (opstelplaats)
kk	koelkast (opstelplaats)

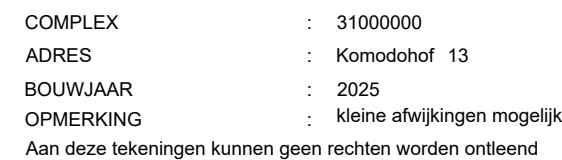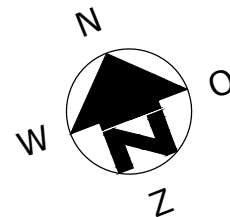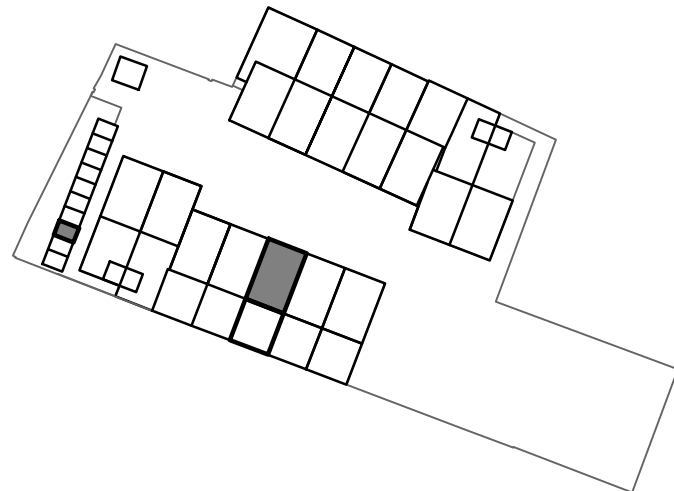

TECHNISCHE GEGEVENS





Omschrijving	Rc (m2.K/W)
begane grondvloer	>3,70
gevels	>4,70
dak	>6,30
Energielabel	A+++

Wijze van ventileren: wtw systeem met mechanische af- en toevoer
Wijze van verwarmen: vloerverwarming, warmtepomp met bodembron

3 stuks pv-panelen met een vermogen van 450WP per stuk

Omschrijving	vloeroppervlakte (NVO)
entree	3,9 m²
toilet	1,2 m²
woonkamer	21,3 m²
keuken	5,6 m²
trapkast	3,0 m²
overloop	2,8 m²
slaapkamer 1	11,2 m²
slaapkamer 2	6,2 m²
berging	5,1 m²
badkamer	5,4 m²
Totaal GO (dit is inclusief de wanden)	79,0 m²
buitenruimte	31,5 m²
buitenberging	5,1 m²
lengte keukenblok	2200mm

	wandlichtpunt
	plafondlichtpunt
	wandcontactdoos dubbel geaard
	wandcontactdoos enkel geaard
	wandcontactdoos tbv afzuigkap
	schakelaar
	wisselschakelaar
	serieschakelaar
	onbedrade leiding
	cai-aansluiting
	data-aansluiting
	thermostaat
	bediening wtw-installatie
	druknop bel
	meterkast
	deurbel
	perilexaasl. (tbv kooktoestel)
	verdeler vloerverw.
	elektrische radiator
	rookmelder
	af-/toevoerpunt tbv mv
	dakraam
	kruipluik
	verlaagd plafond
	warmtepomp
	wtw - installatie
	meterkast
	meterkast
	wasmachine (opstelplaats)
	wasdroger (opstelplaats)
	kooktoestel (opstelplaats)
	koelkast (opstelplaats)

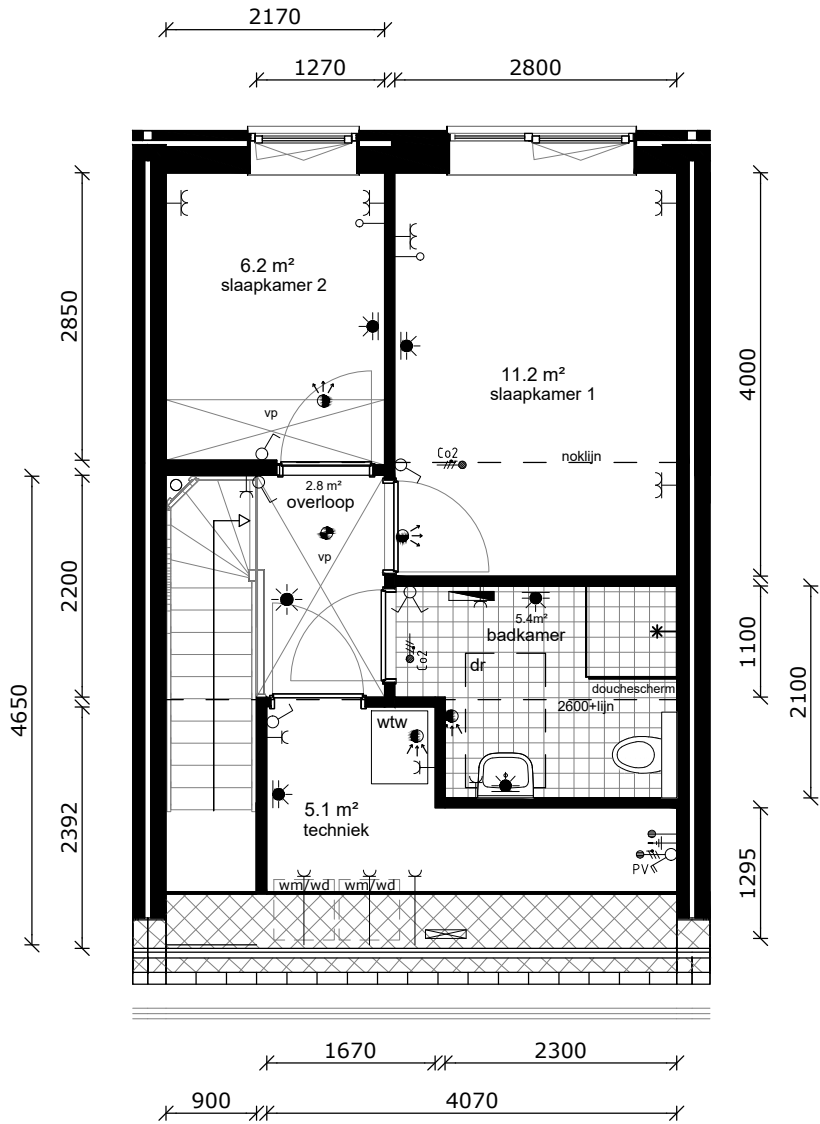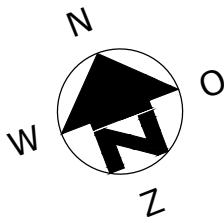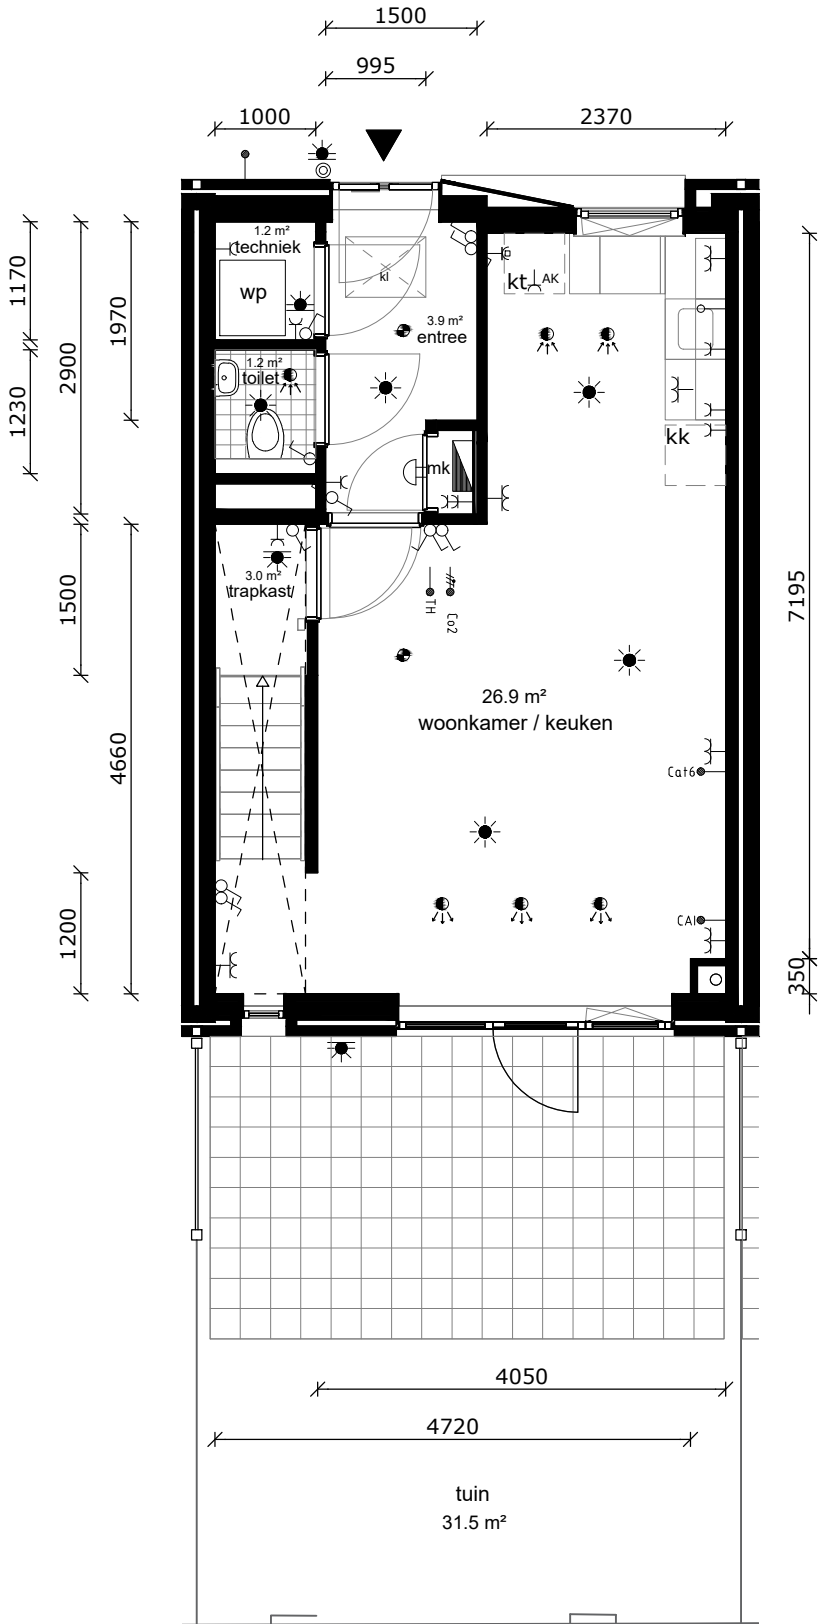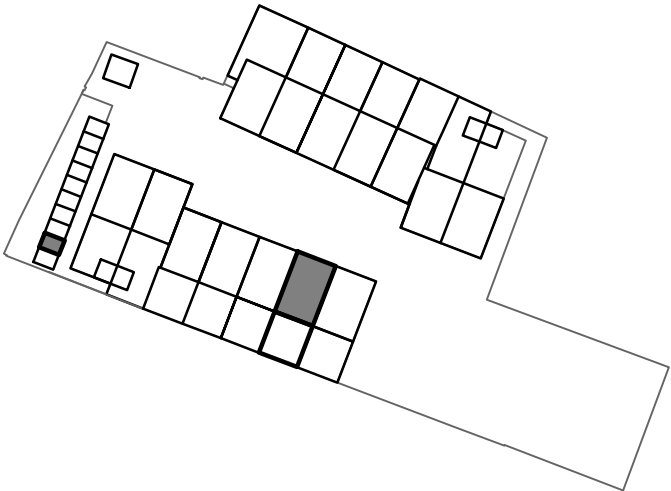

COMPLEX : 31000000
ADRES : Komodohof 14
BOUWJAAR : 2025
OPMERKING : kleine afwijkingen mogelijk
Aan deze tekeningen kunnen geen rechten worden ontleend




WONINGTYPE : A SH
VERDIEPING : begane grond, 1e verdieping
AANTAL KAMERS : 3
DATUM : 07-05-2025
WIJZIGING : 14-05-2025



Omschrijving	Rc (m2.K/W)
begane grondvloer	>3,70
gevels	>4,70
dak	>6,30
Energielabel	A+++

3 stuks pv-panelen met een vermogen van 450WP per stuk

	wandlichtpunt
	plafondlichtpunt
	wandcontactdoos dubbel geaard
	wandcontactdoos enkel geaard
AK 	wandcontactdoos tbv afzuigkap
	schakelaar
	wisselschakelaar
	serieschakelaar
	onbedrade leiding
	cai-aansluiting
	data-aansluiting
	thermostaat
	bediening wtw-installatie
	drukknoop bel
	meterkast
	deurbel
	perilexaasl. (tbv kooktoestel)
	verdelers vloerverw.
	elektrische radiator
	rookmelder
	af-/toevoerpunt tbv mv
dr	dakraam
kl	kruipluik
vp	verlaagd plafond
wp	warmtepomp
wtw	wtw - installatie
mk	meterkast
mk	meterkast
wm	wasmachine (opstelplaats)
wd	wasdroger (opstelplaats)
kt	kooktoestel (opstelplaats)
kk	koelkast (opstelplaats)

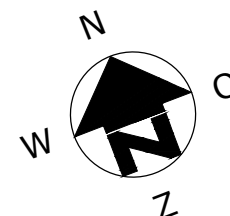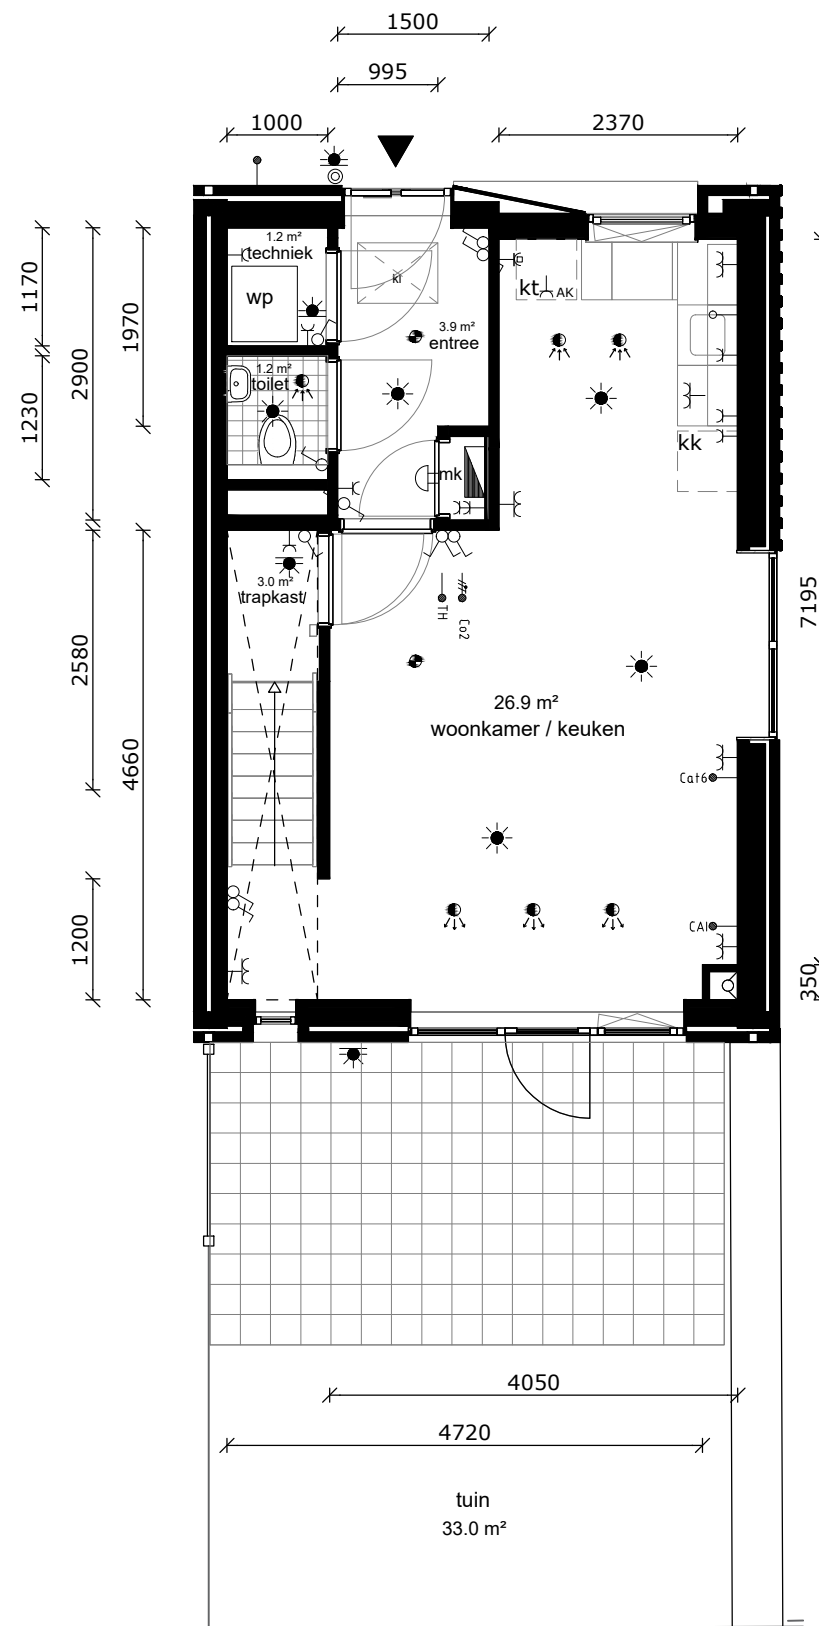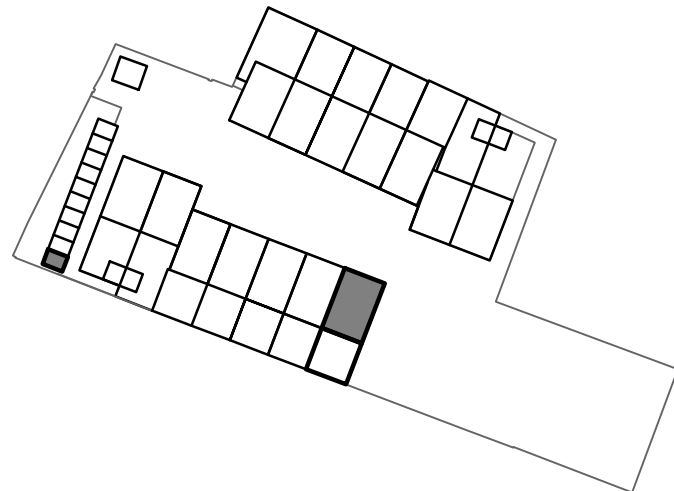

COMPLEX : 31000000
ADRES : Komodohof 15
BOUWJAAR : 2025
OPMERKING : kleine afwijkingen mogelijk

Aan deze tekeningen kunnen geen rechten worden ontleend

WONINGTYPE : A SH
VERDIEPING : begane grond,
AANTAL KAMERS : 1e verdieping
3
DATUM : 07-05-2025
WIJZIGING : 14-05-2025

