

TECHNISCHE GEGEVENS

Omschrijving	Rc (m2.K/W)
begane grondvloer	3,70
gevels	4,70
dak	6,30
index energie	A+++

Wijze van ventileren: natuurlijke aanvoer, mechanische afvoer
Wijze van verwarmen: vloerverwarming (excl. badkamer) middels stadsverwarming

4 stuks pv panelen met een max. vermogen van 410 Wp per stuk

Omschrijving vloeroppervlakte (NVO)

hal	8,0 m²
woonkamer	21,7 m²
keuken	5,6 m²
lengte keukenblok	1800m



toilet	1,1 m²
badkamer	6,3 m²
slaapkamer 1	13,7 m²
slaapkamer 2	6,3 m²
slaapkamer 3	10,2 m²
techniek	3,5 m²

buitenruimte 4,5 m²

berging 5,4 m²

Totaal GO 80,4 m²
(dit is inclusief de wanden)

- wandlichtpunt
- plafondlichtpunt
- wandcontactdoos dubbel geaard
- wandcontactdoos enkel geaard
- schakelaar
- wisselschakelaar
- serieschakelaar
- data-punt
- onbedrade leiding
- zonwering + bediening
- onbedrade leiding tbv zonwering
- thermostaat
- tbv omvormer pv-panelen
- bediening mechanische ventilatie
- drukknop bel
- intercom
- perilex (tbv kooktoestel)
- verdeler vloerverw.
- elektrische radiator
- meterkast
- brandmelder
- afvoerpunt tbv mv
- warmte afleverset
- mechanische ventilatie unit
- meterkast
- wasmachine (opstelplaats)
- wasdroger (opstelplaats)
- kooktoestel (opstelplaats)
- koelkast (opstelplaats)

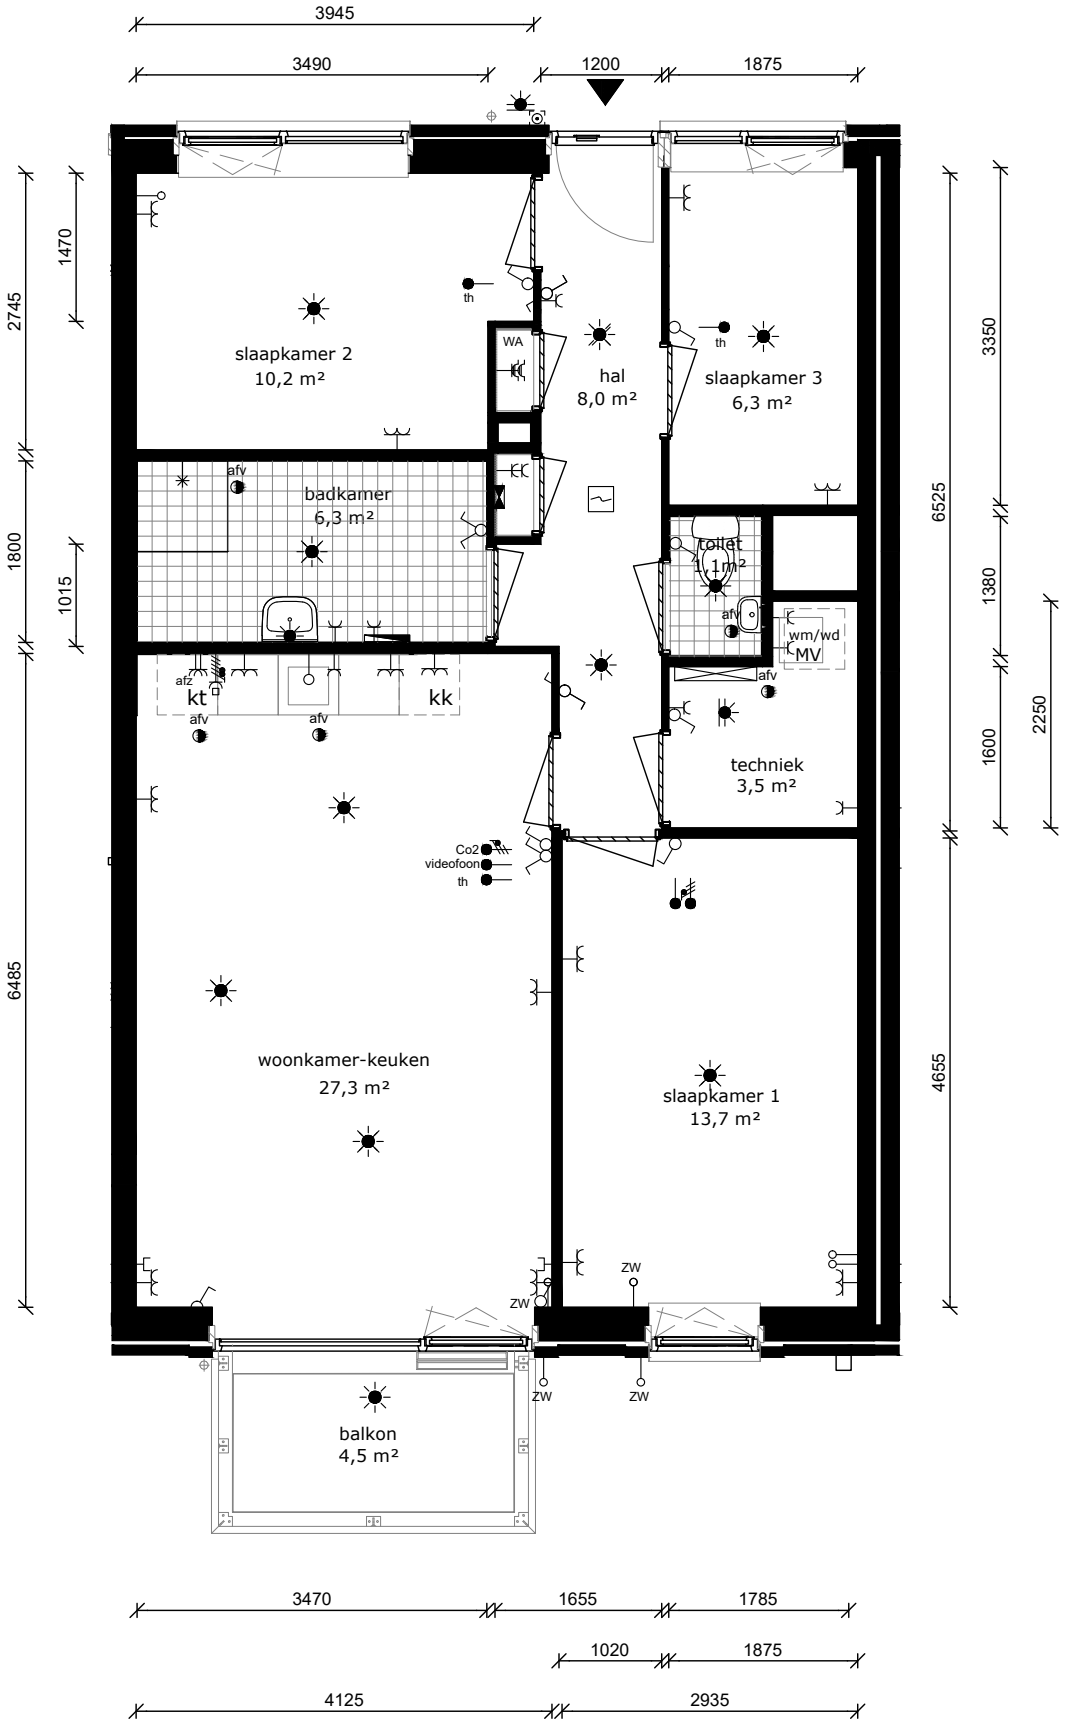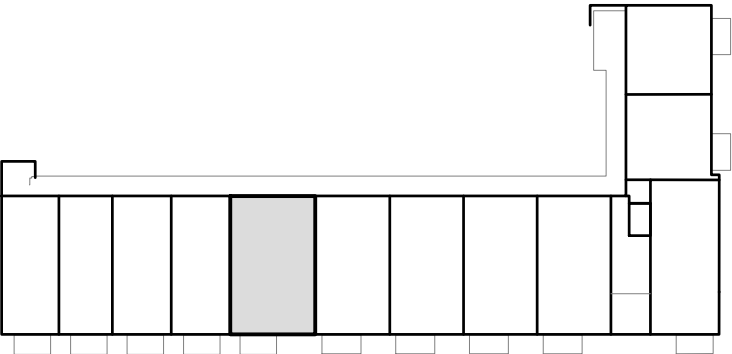

COMPLEX : 40120000
ADRES : Olympialaan 59
BOUWJAAR : 2025
OPMERKING : geringe afwijking mogelijk
Aan deze tekeningen kunnen geen rechten worden ontleend

WONINGTYPE : Type G03B SH
VERDIEPING : 2e verdieping
AANTAL KAMERS : 4
DATUM : 31-10-2024
WIJZIGING : 14-01-2025

