



Woningtypen

WIJZIGING	DATUM	GETEKEND	OMSCHRIJVING
REVIT-LINKS CONSTRUCTIEMODEL: INSTALLATIEMODEL:	DATUM	MODELNAAM	
	14-11-2024	10967_VRI_Nieuwenhuysenbuurt_CON_R22	
	14-02-2024	230.215-KVMC-DO-NHB-INST_R22	
KLUNDER ARCHITECTEN POSTBUS 4150 3006 AD ROTTERDAM K.P. VAN DER MANDELELAAN 32 T 010 24 25 310 INFO@KLUNDERARCHITECTEN.NL WWW.KLUNDERARCHITECTEN.NL	PROJECT	: Nieuwenhuysenbuurt deelfase 1 te Amsterdam	
	OPDRACHTGEVER	: De Alliantie	
	ONDERWERP	: Technisch Ontwerp Woningtypen overzicht	
	STATUS	: Behorende bij contract Trebbe met De Alliantie	
	FORMAAT	: A3	
SJOERD BERGHUIS ARNOLD DRIESPRONG	PROJECTNR.	: 221258	
	SCHAAL	: 1:100	
	GETEKEND	: PvK	
	DATUM	: 14-11-2024	
	GEWIJZIGD	:	
			TEKENINGNUMMER
			TO-002

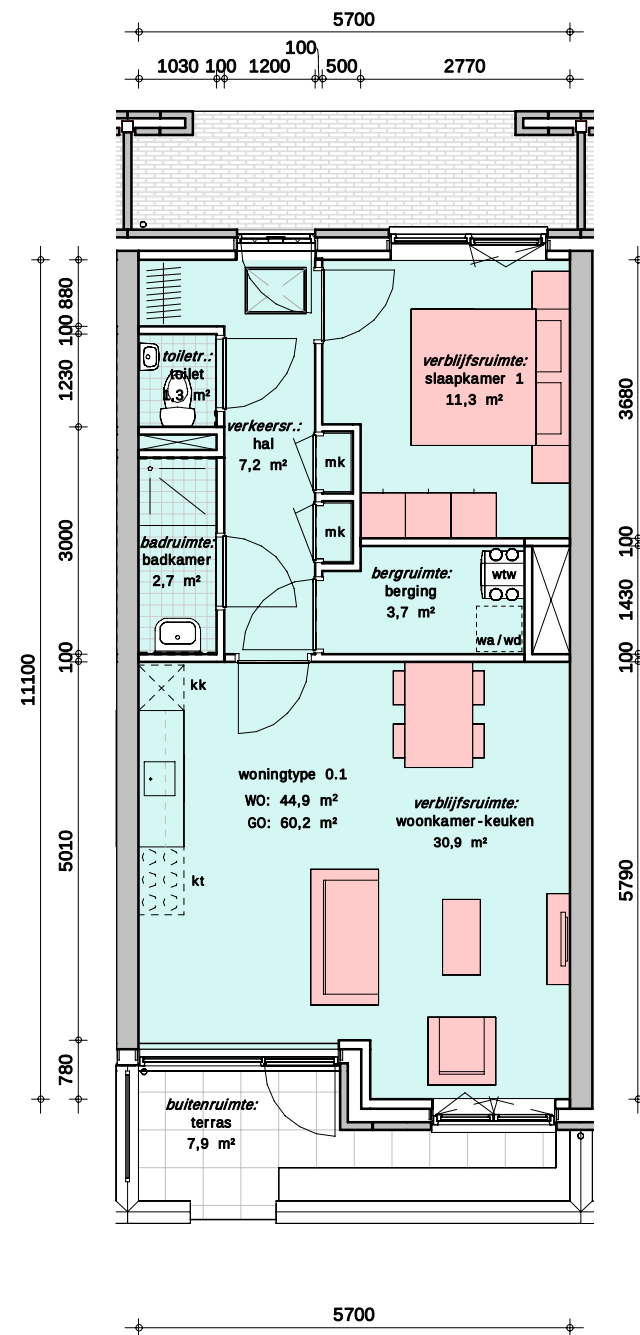


type 0.1 vrije hoogte 3260mm

woningtype komt 3x voor

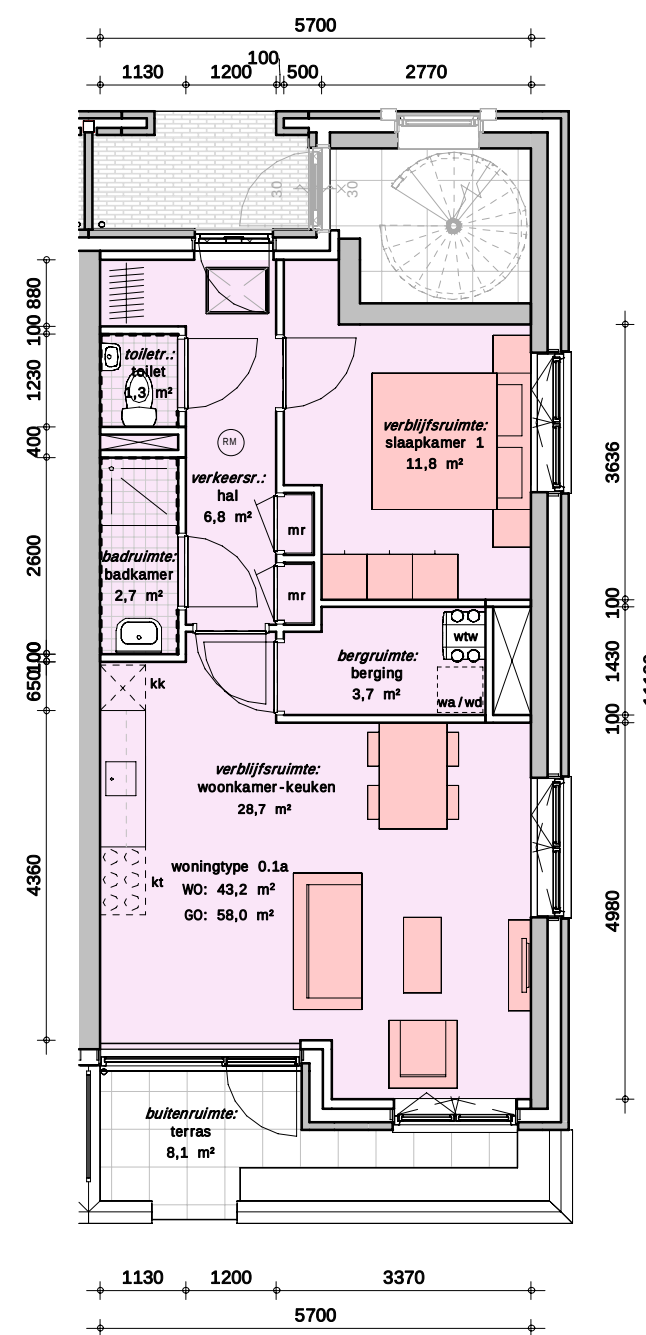


type 0.1a vrije hoogte 3260mm

woningtype komt 2x voor

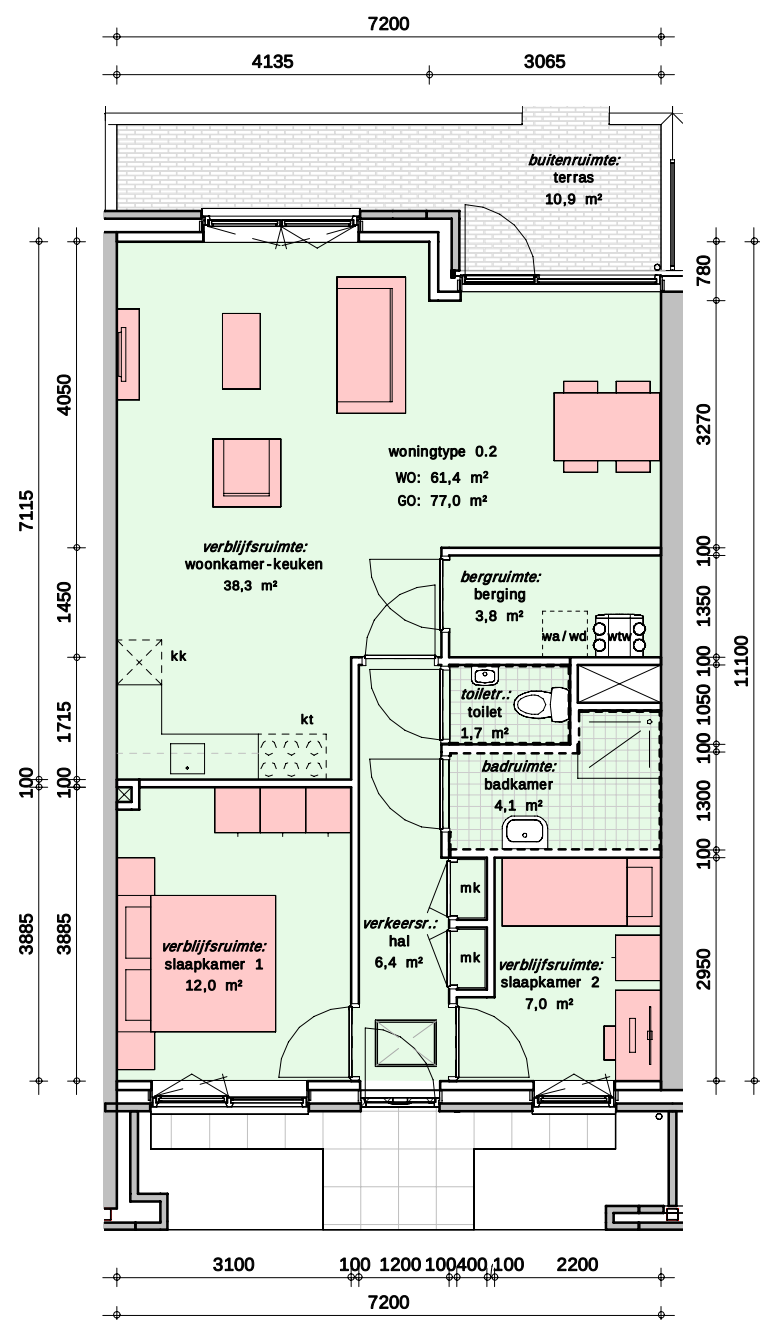


type 0.2 vrije hoogte 3260mm

woningtype komt 1x voor

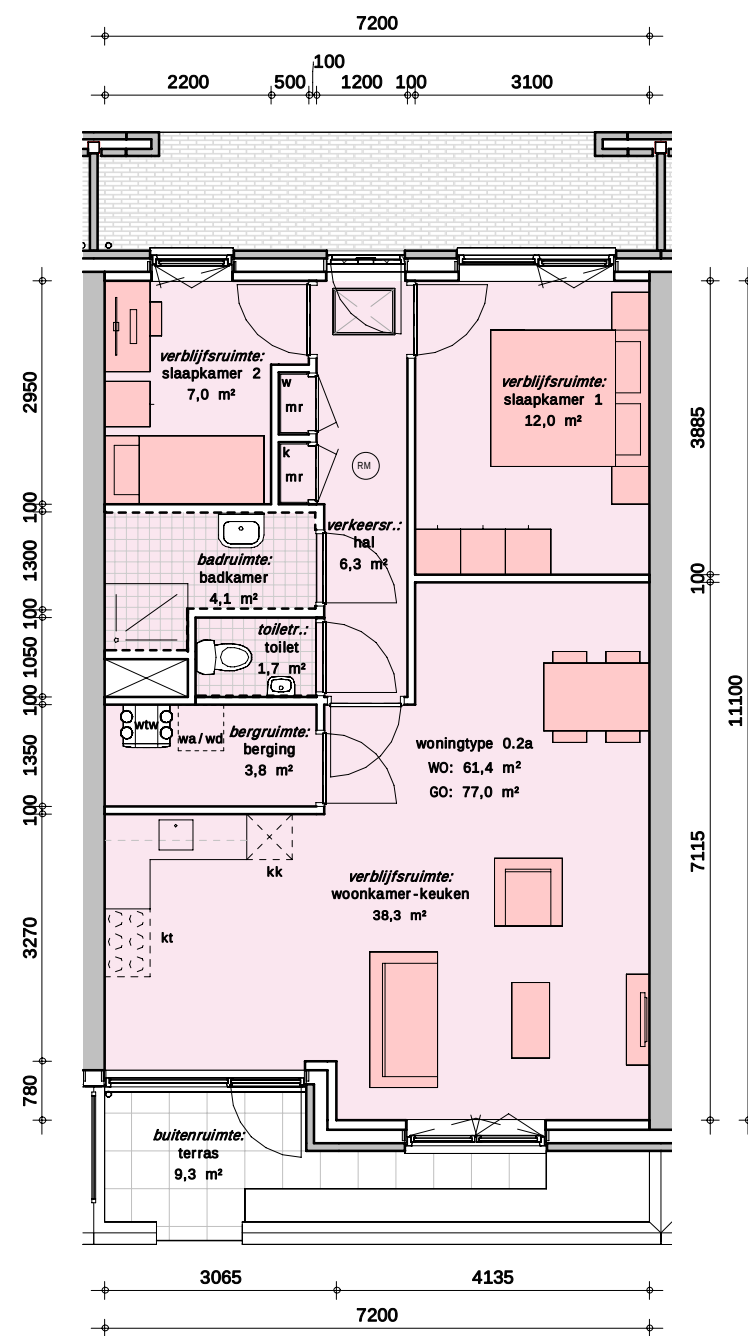


type 0.2a vrije hoogte 3260mm

woningtype komt 4x voor

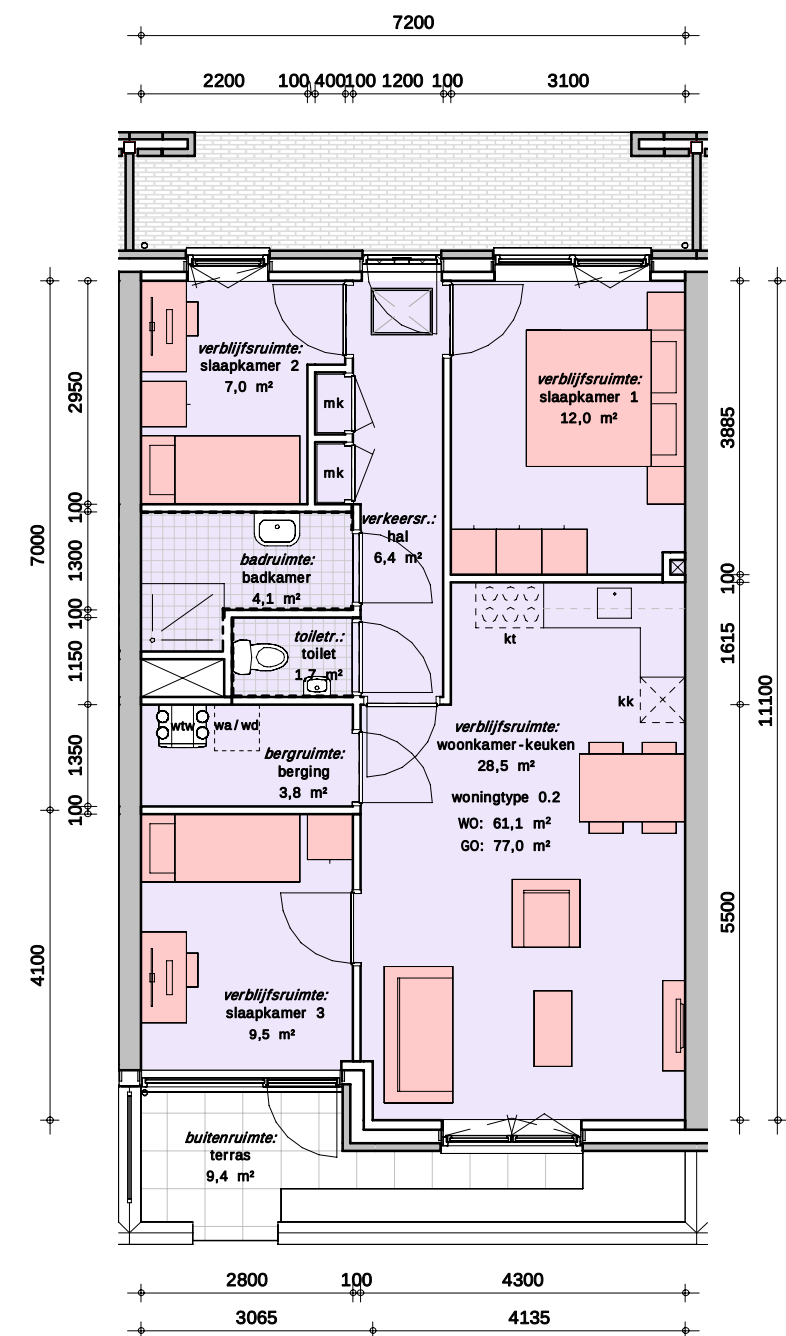


type 0.2b vrije hoogte 3260mm

woningtype komt 2x voor

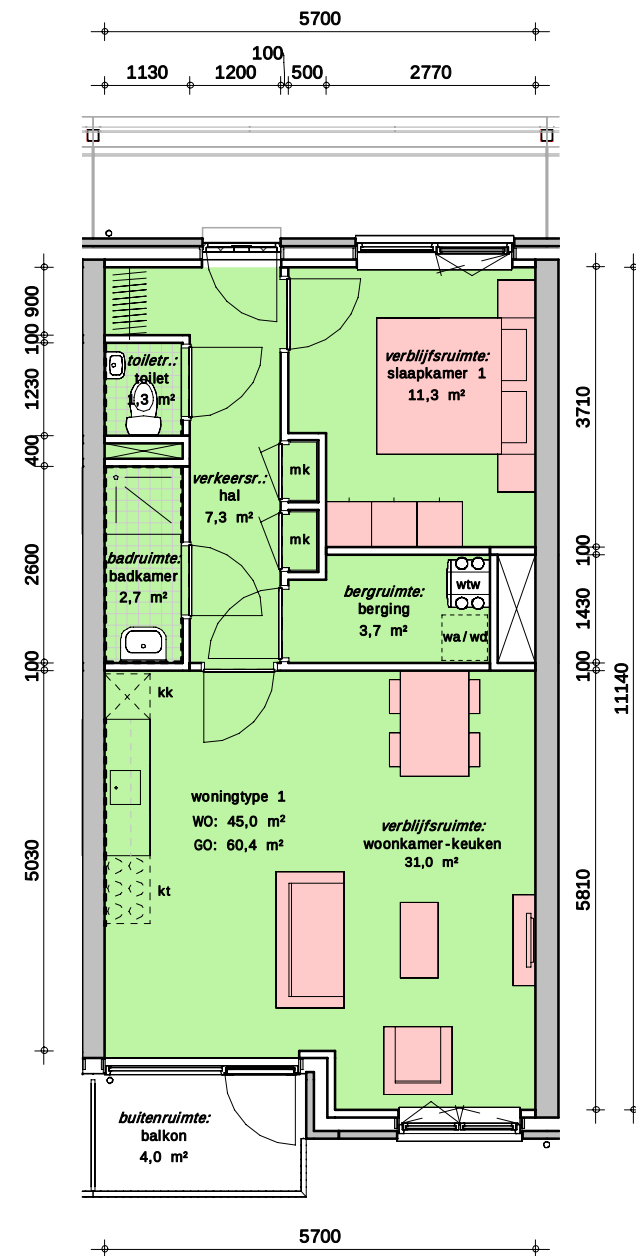


type 1

woningtype komt 12x voor

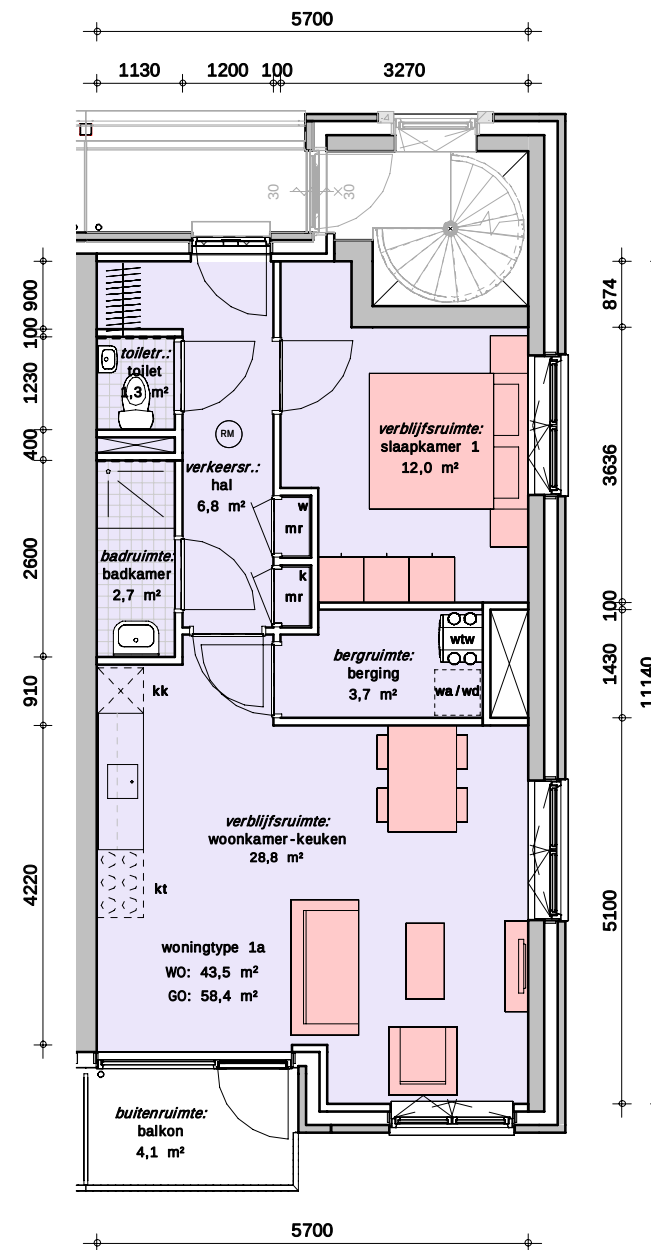


type 1a

woningtype komt 10x voor

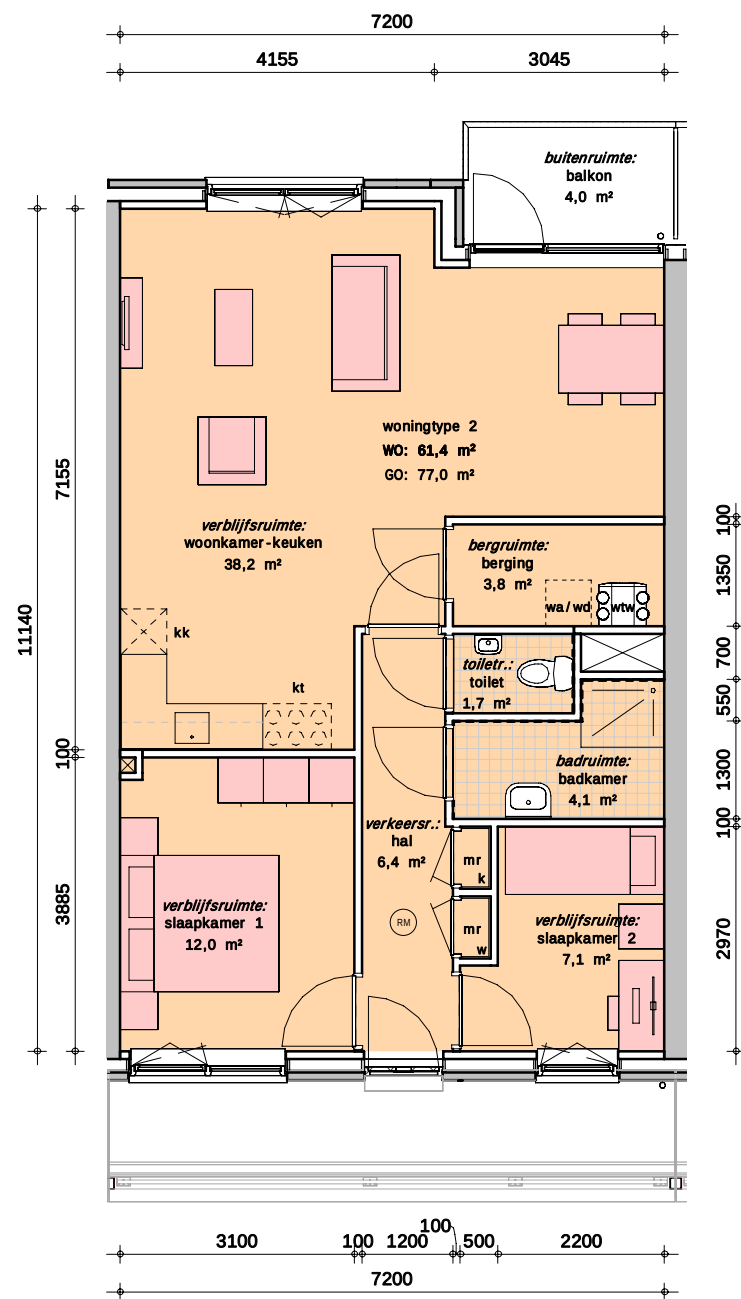


type 2

woningtype komt 6x voor

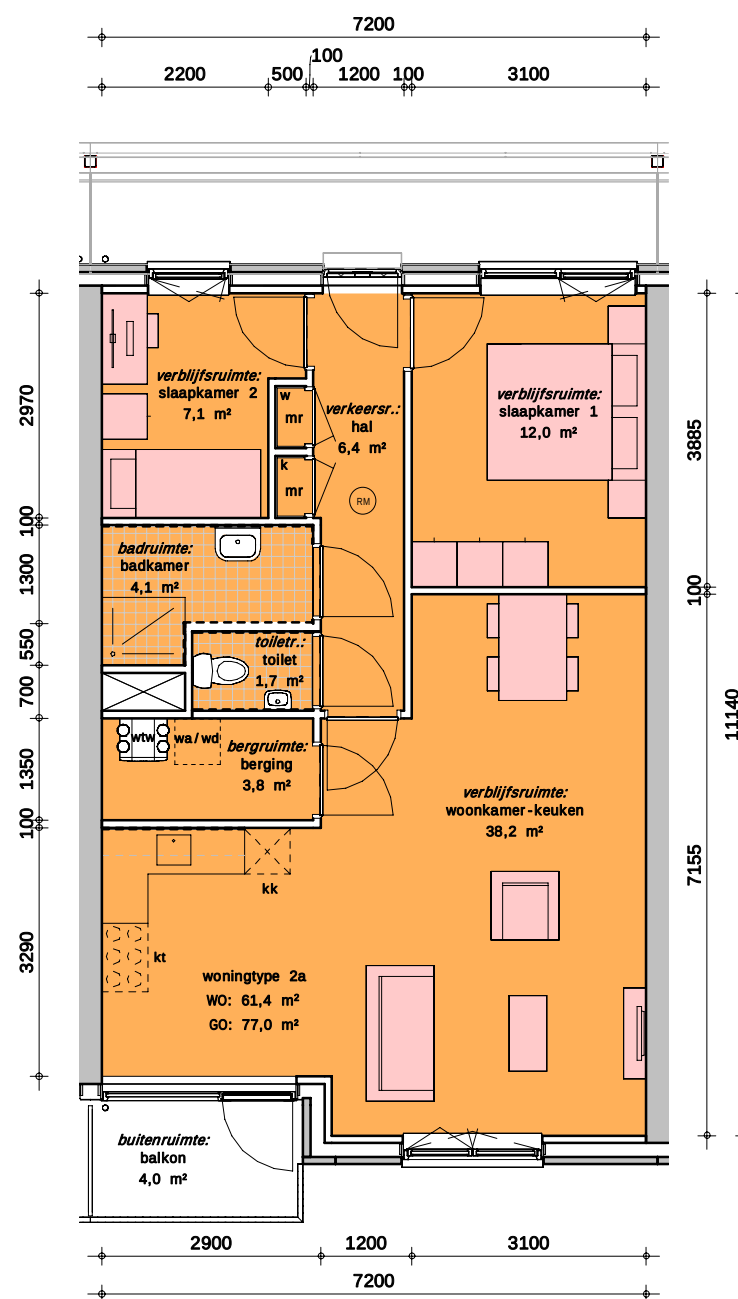


type 2a

woningtype komt 20x voor

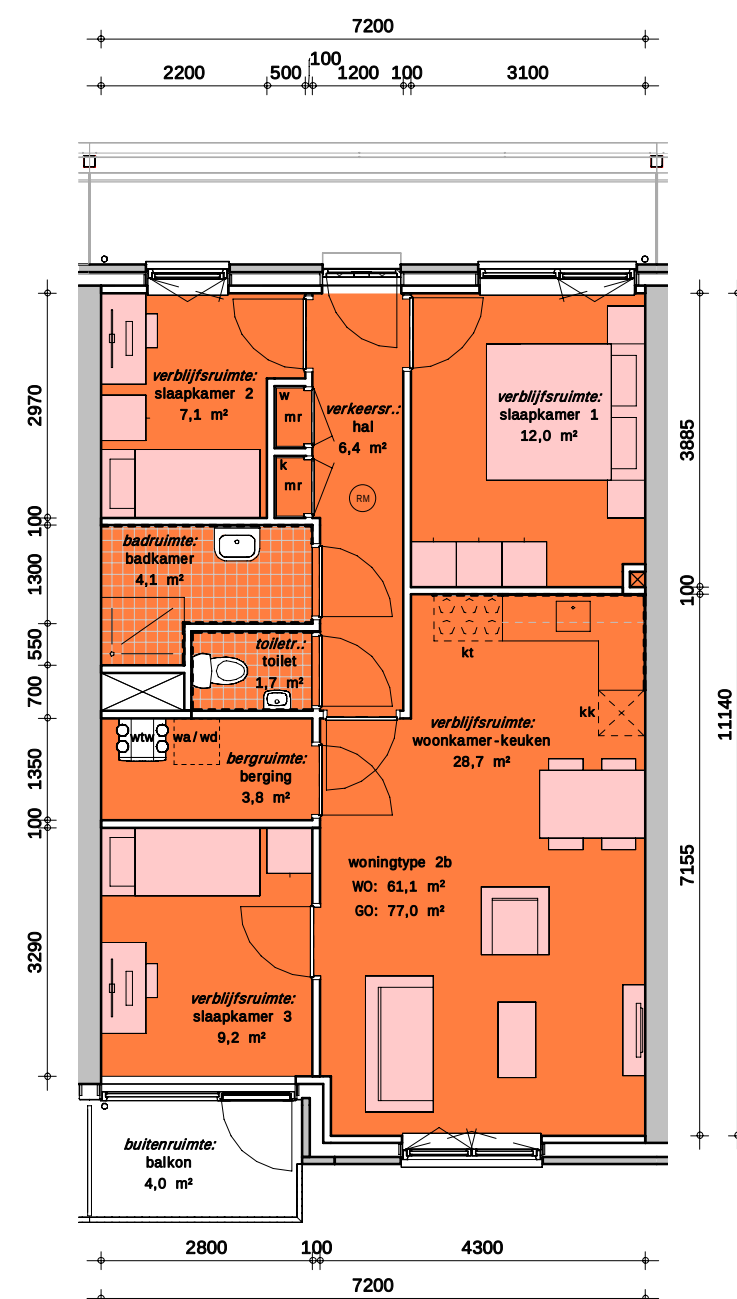


type 2b

woningtype komt 14x voor

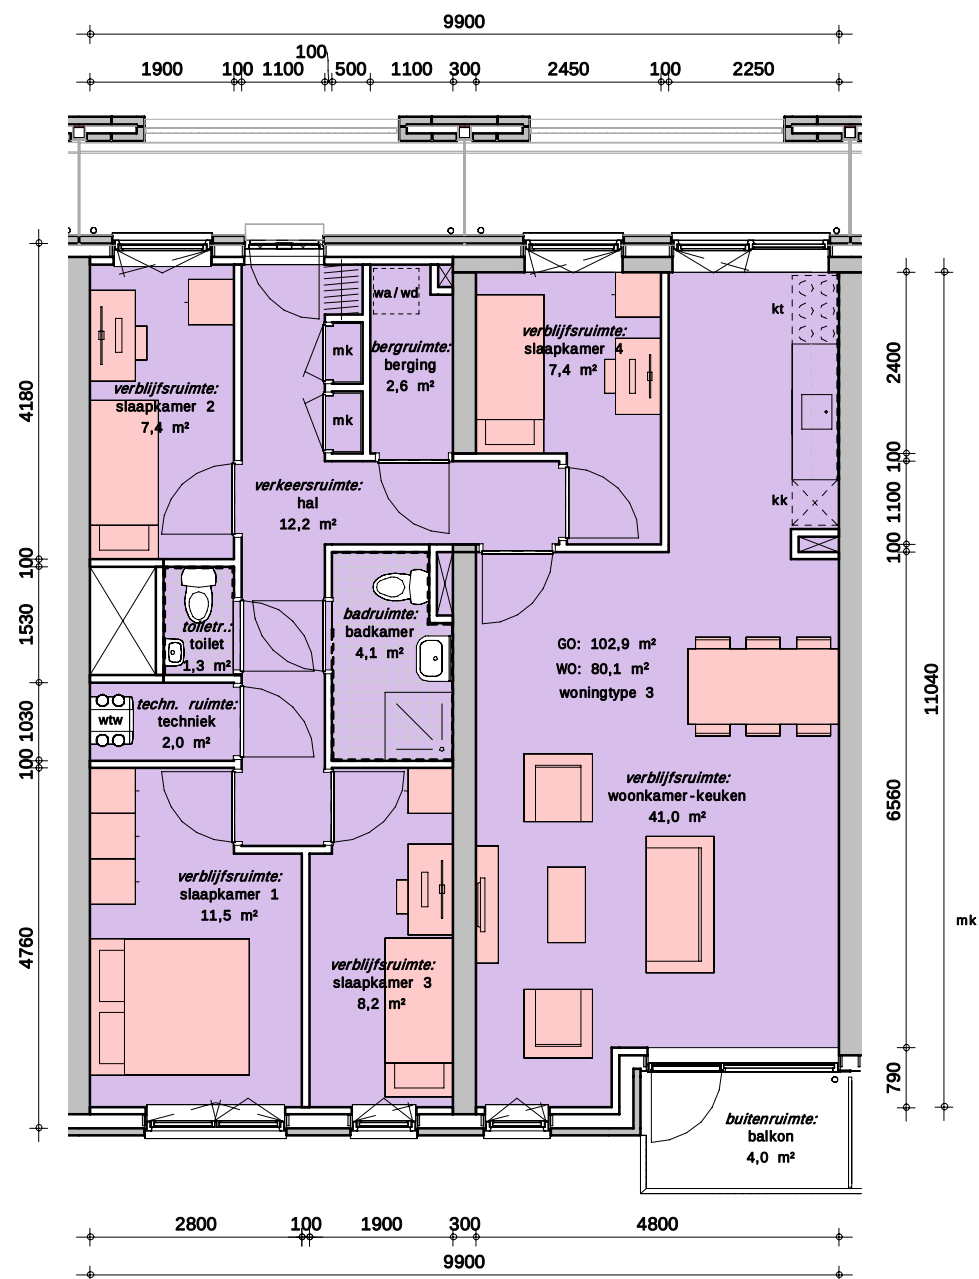


type 3

woningtype komt 7x voor

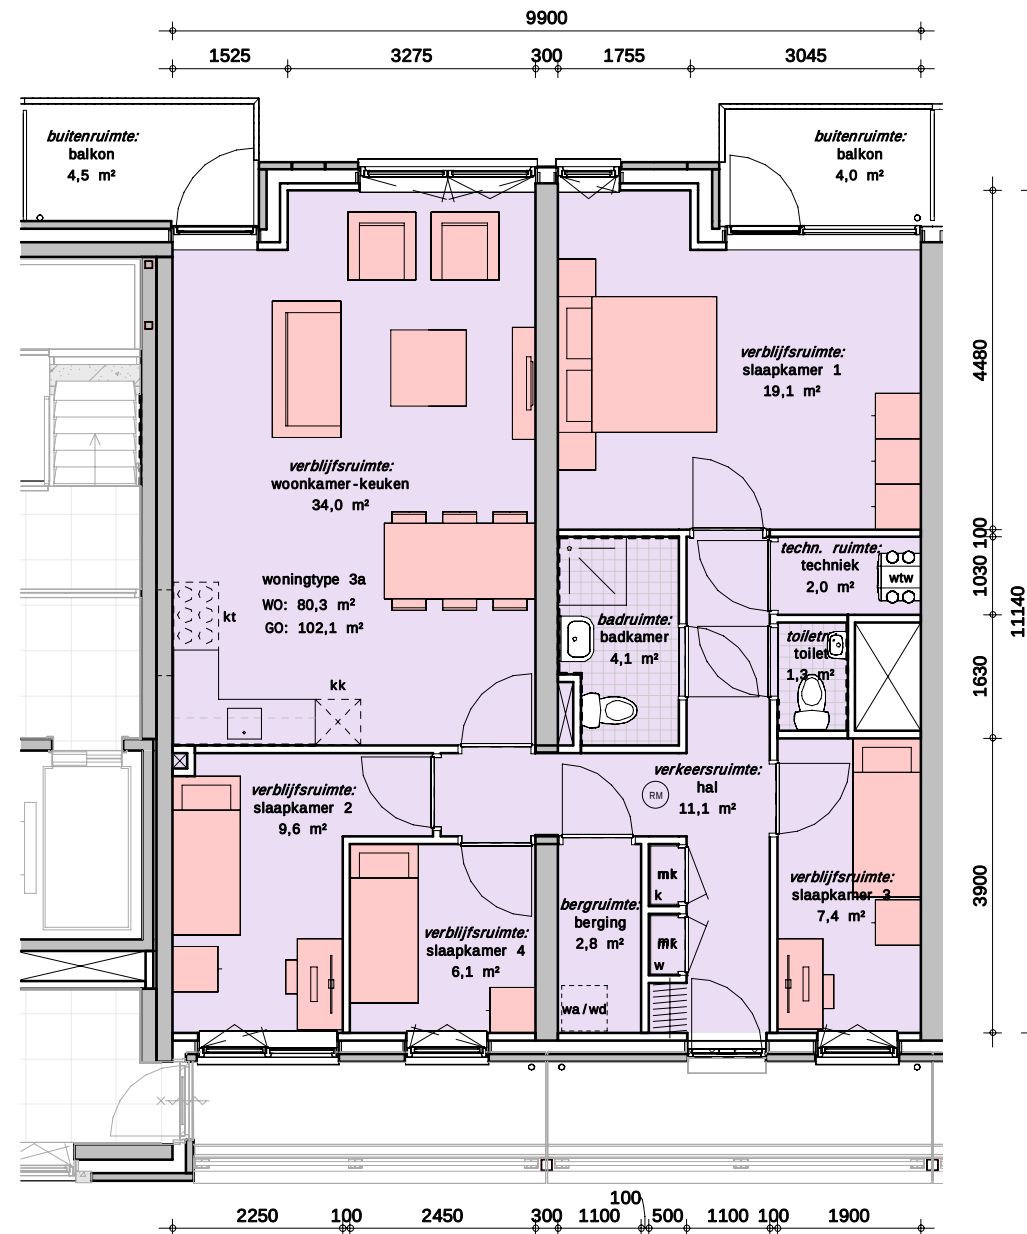


type 3a

woningtype komt 6x voor

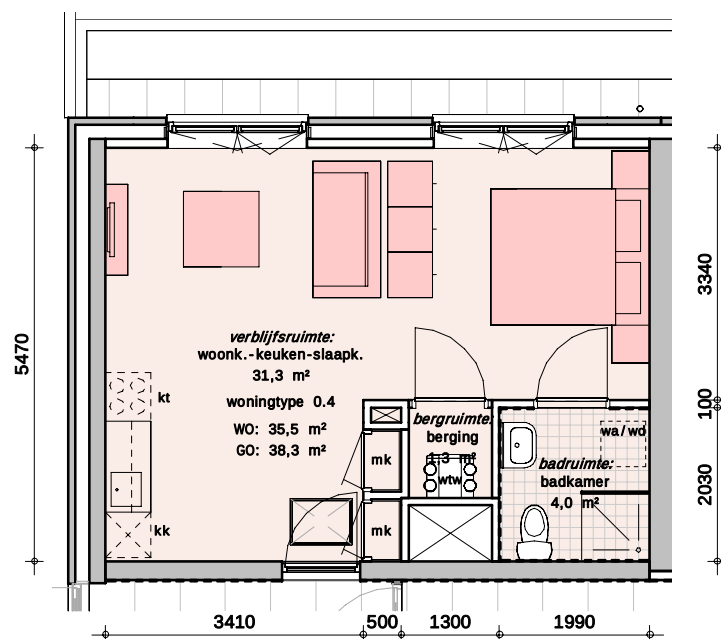


type 0.4 vrije hoogte 3260mm

woningtype komt 1x voor

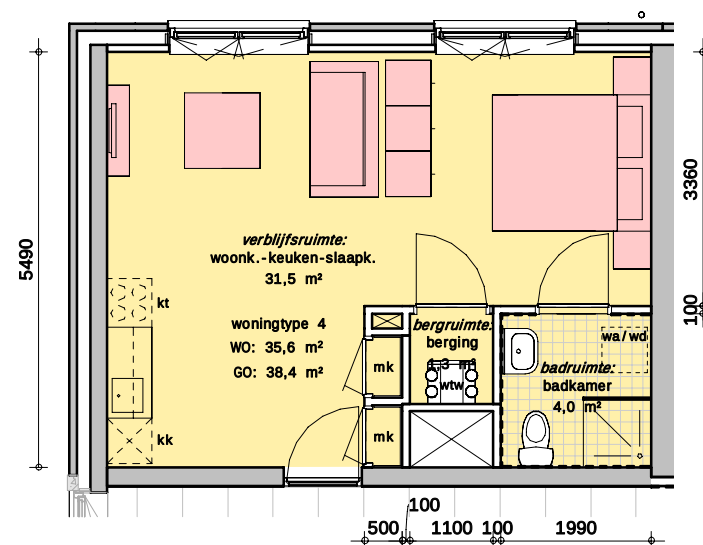


type 4

woningtype komt 18x voor

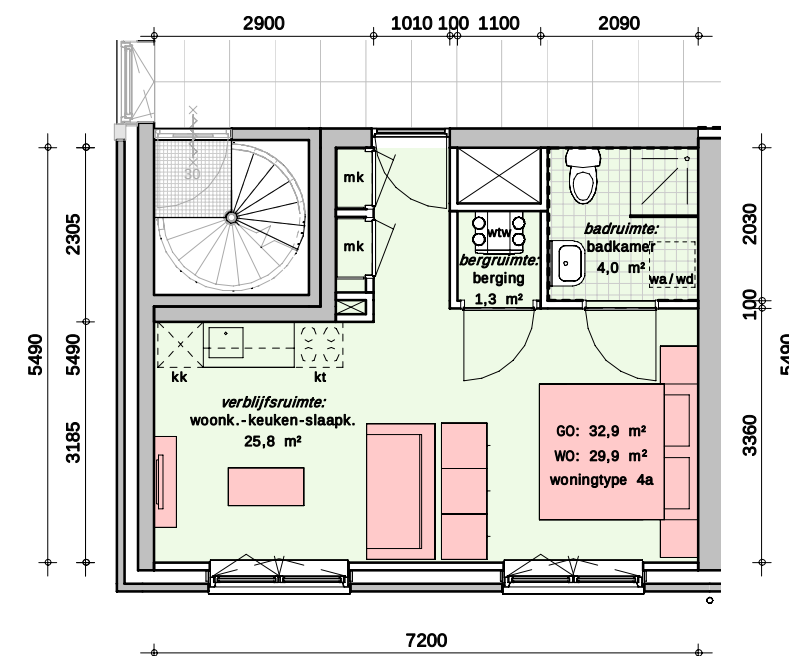


type 4a

woningtype komt 6x voor

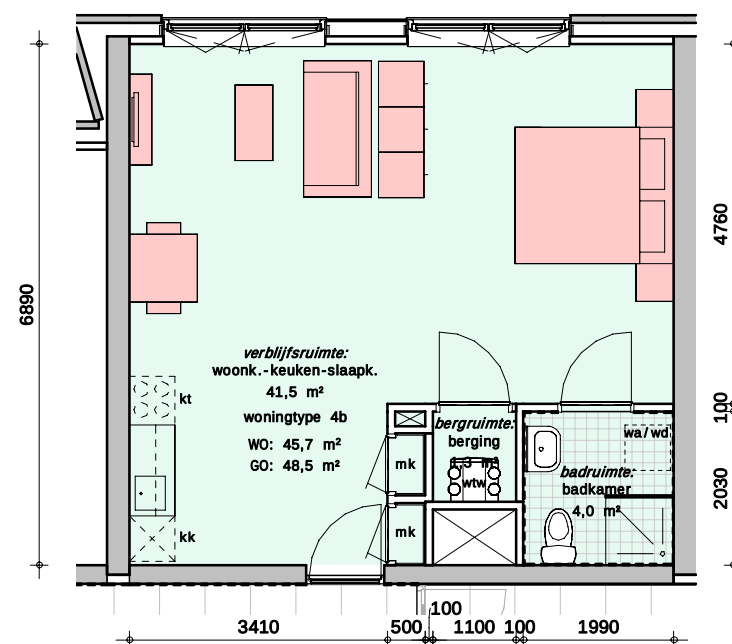


type 4b

woningtype komt 6x voor

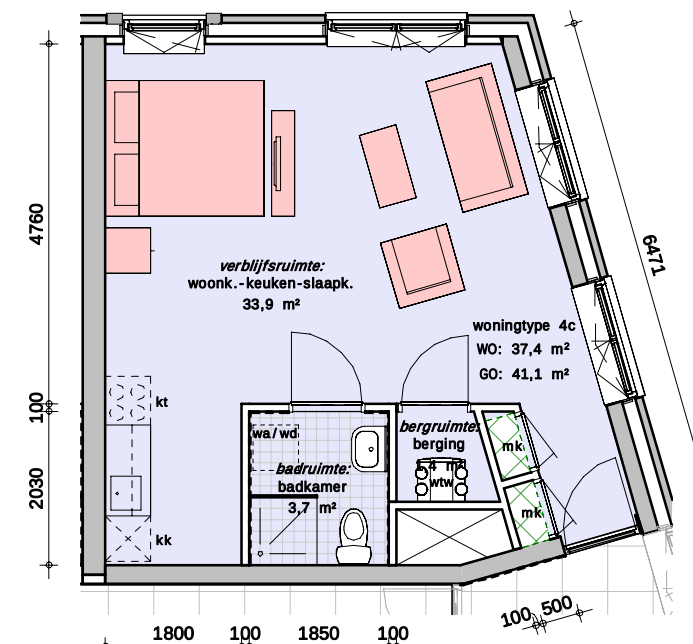


type 4c

woningtype komt 5x voor

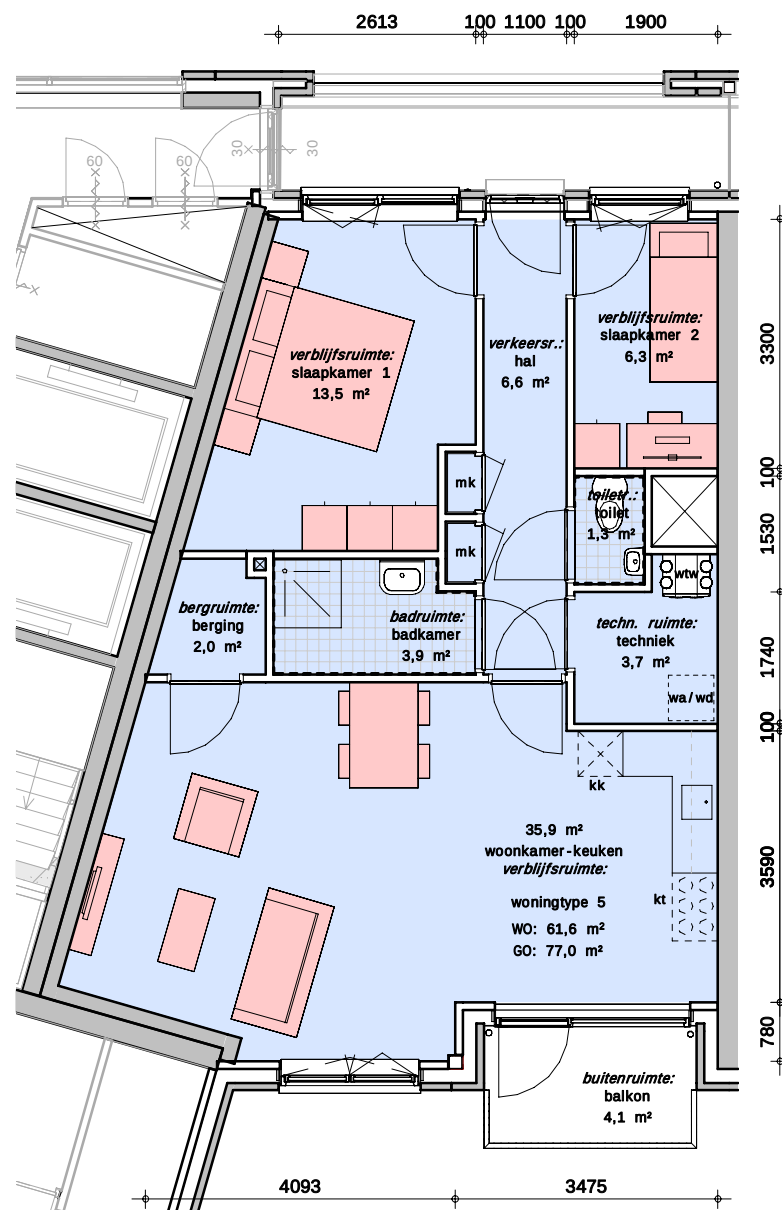


type 5

woningtype komt 7x voor

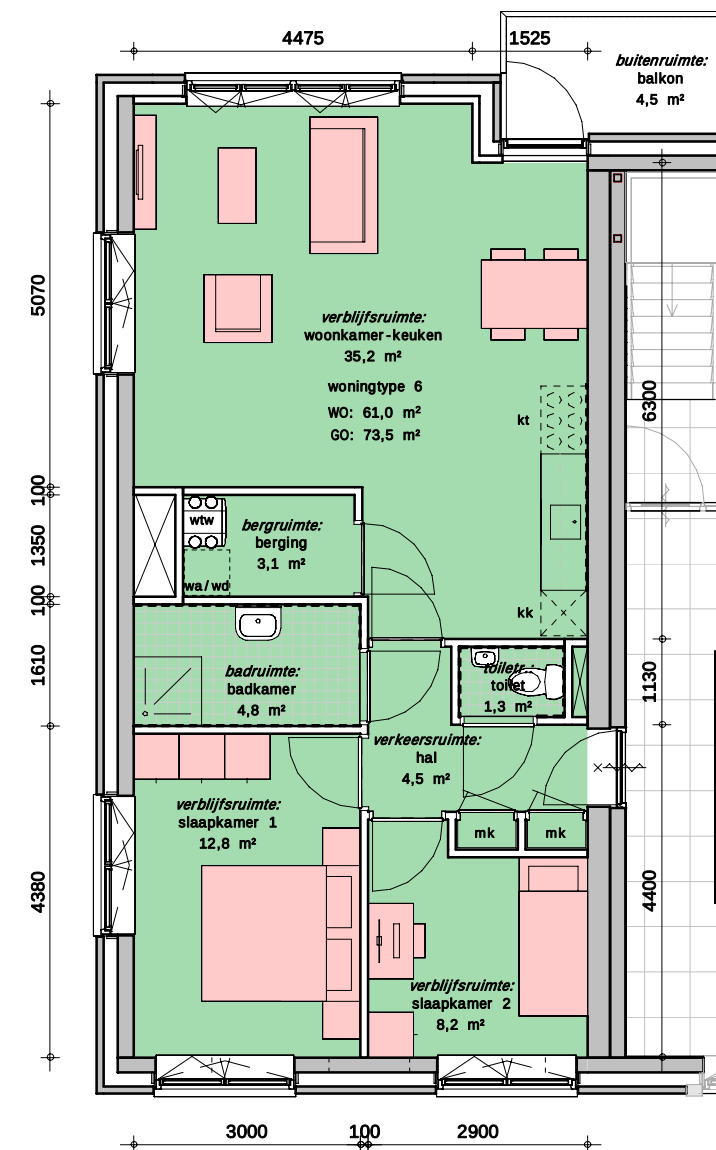


type 6

woningtype komt 6x voor

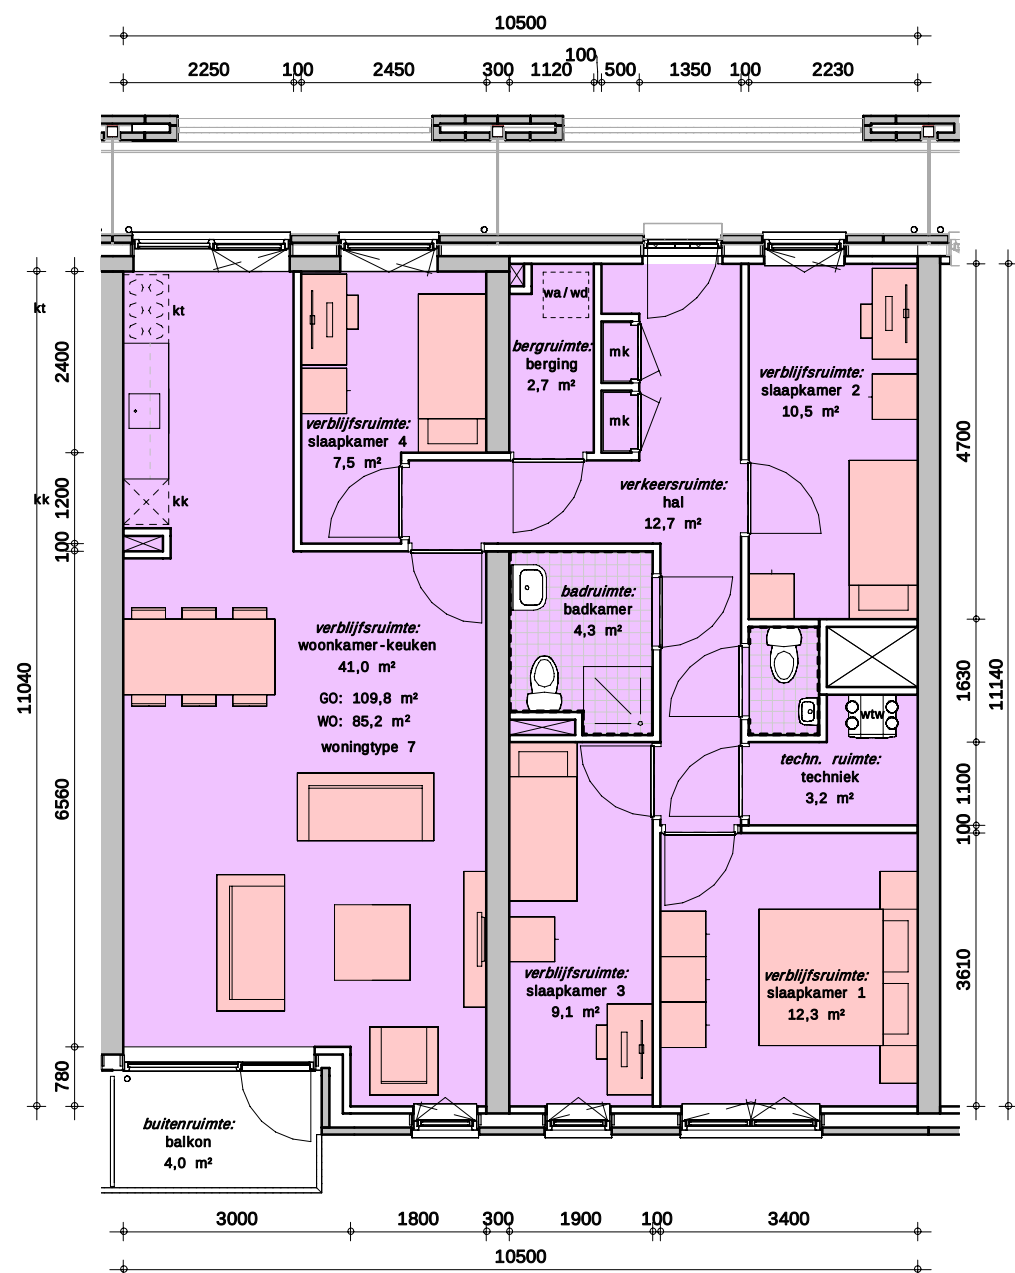


type 7

woningtype komt 3x voor

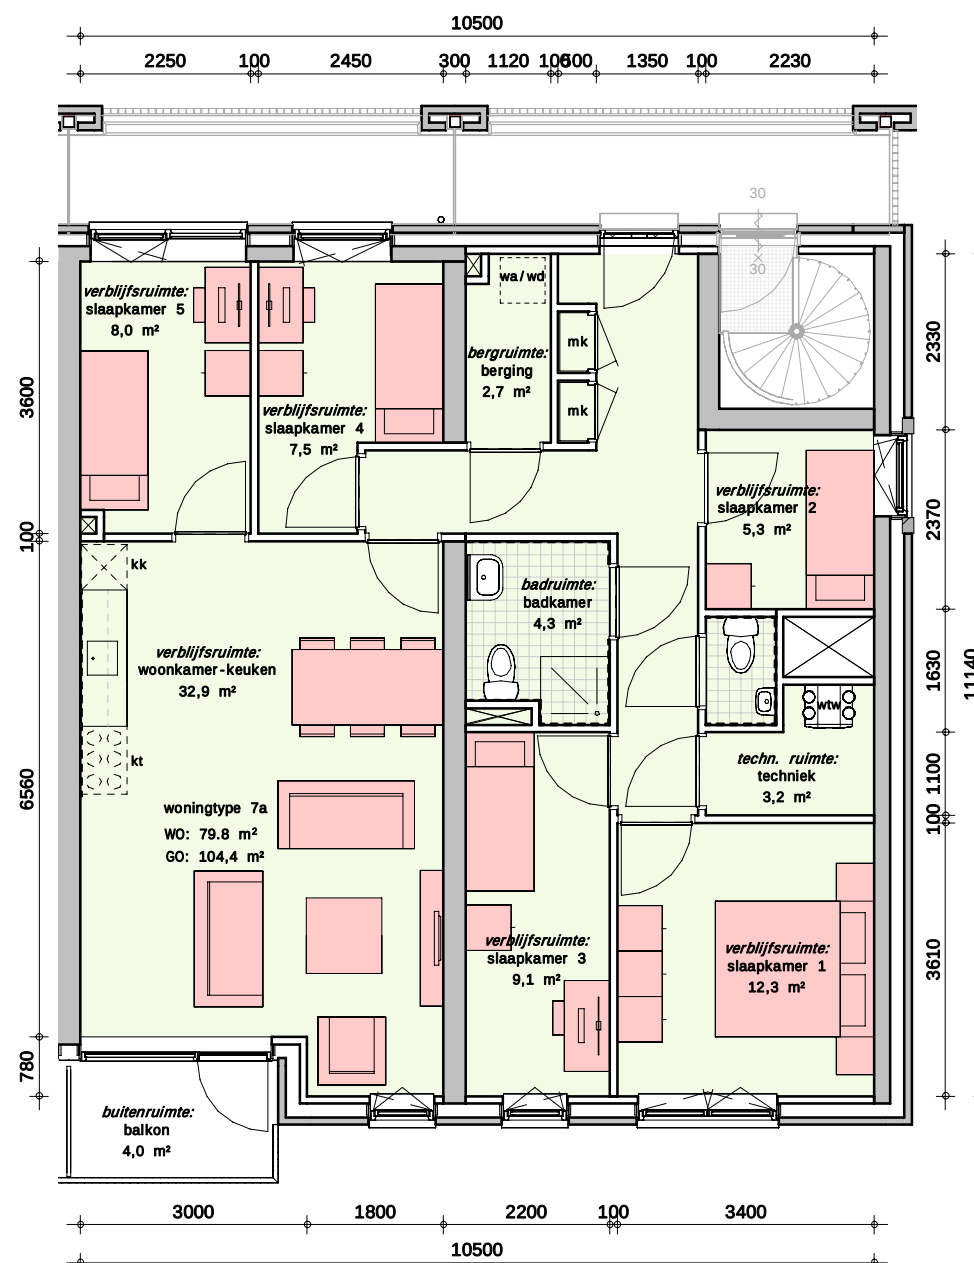


type 7a

woningtype komt 2x voor

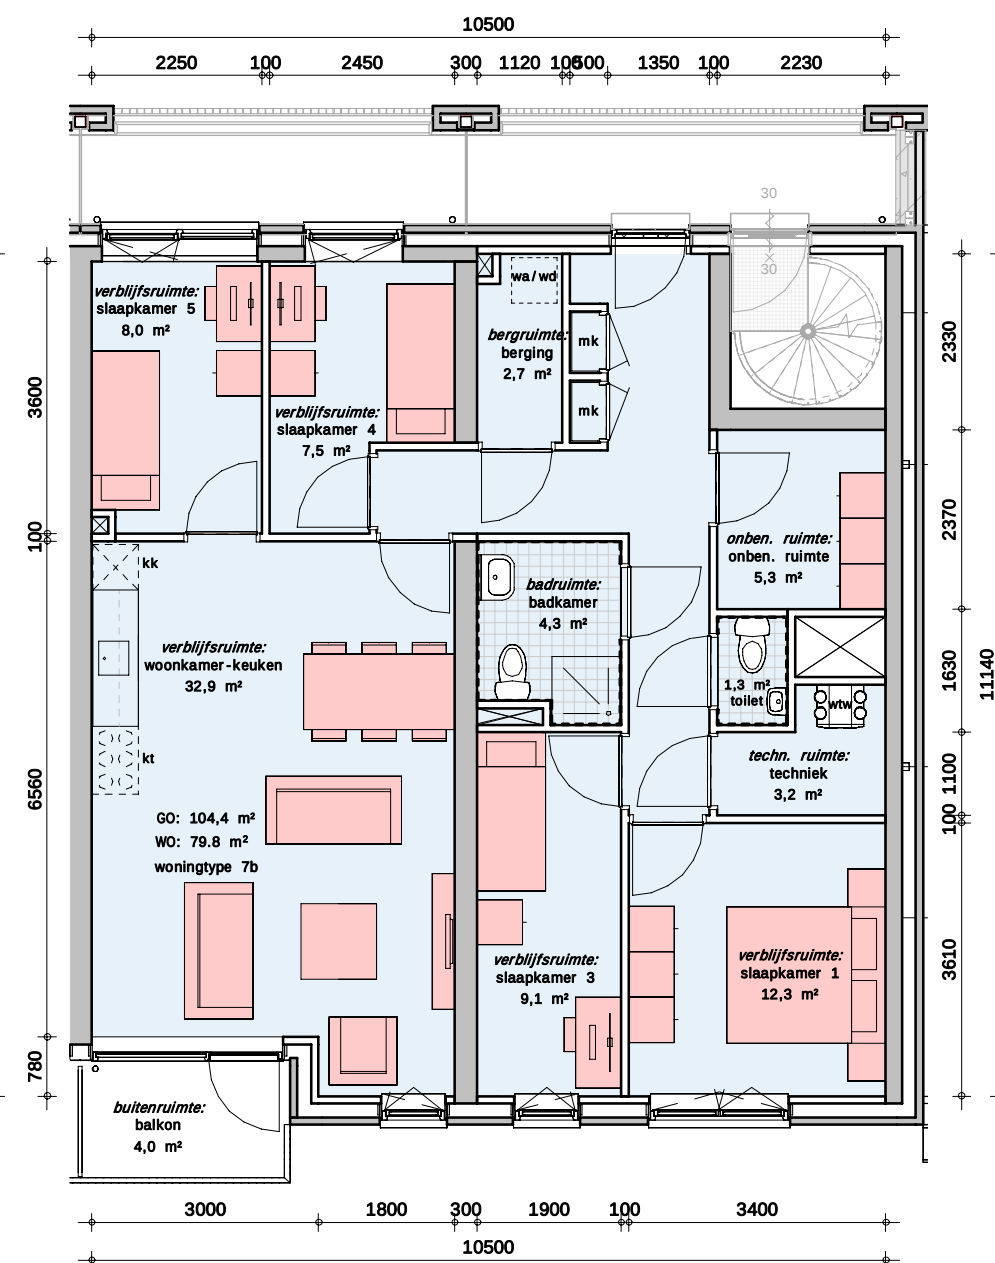

type 7b

woningtype komt 2x voor

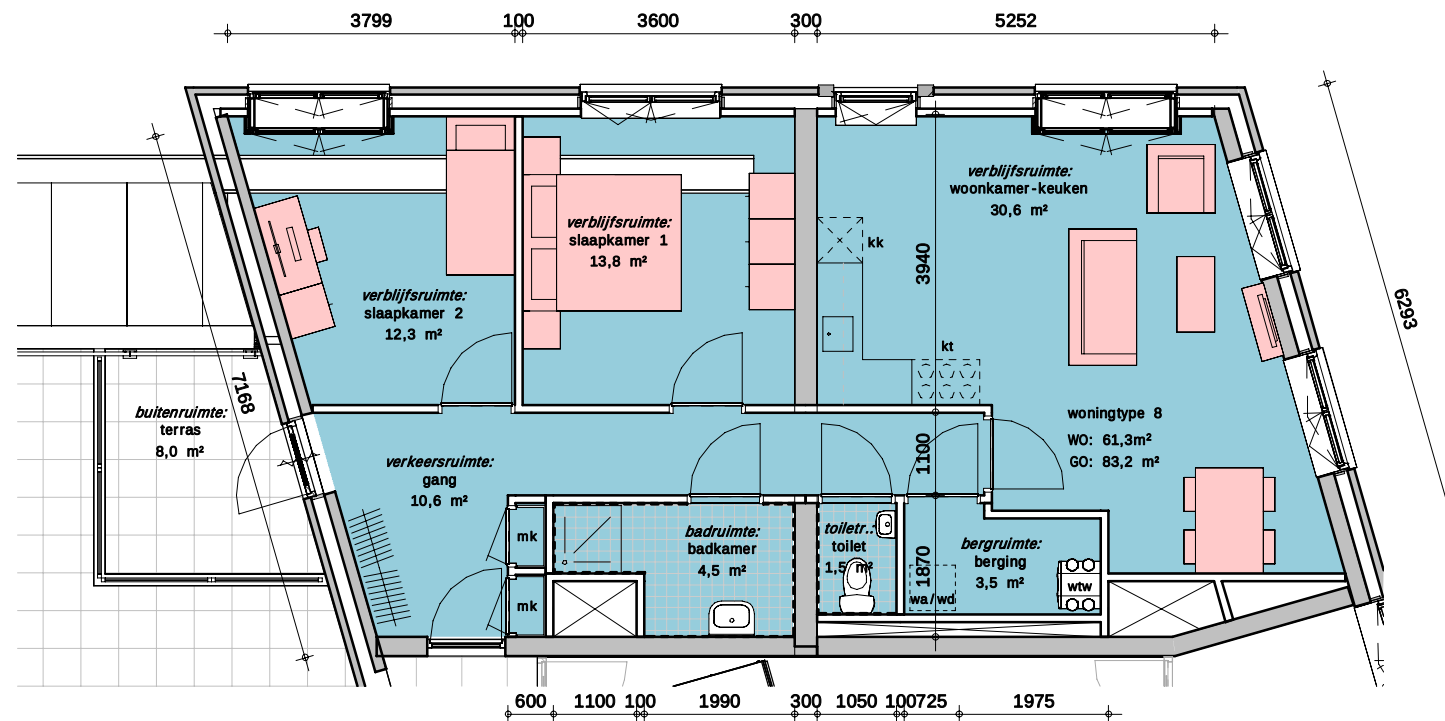

type 8

woningtype komt 1x voor