



Bovenduist blok 4A

Amazonen 136 t/m 202 3826LC
Amersfoort

Verhuurtekeningen

21-04-2026

Overzichtsplattegronden


Gevelschema's

Woningplattegronden (1:75, A3 formaat)


Type's

A - Asp


B - Bsp

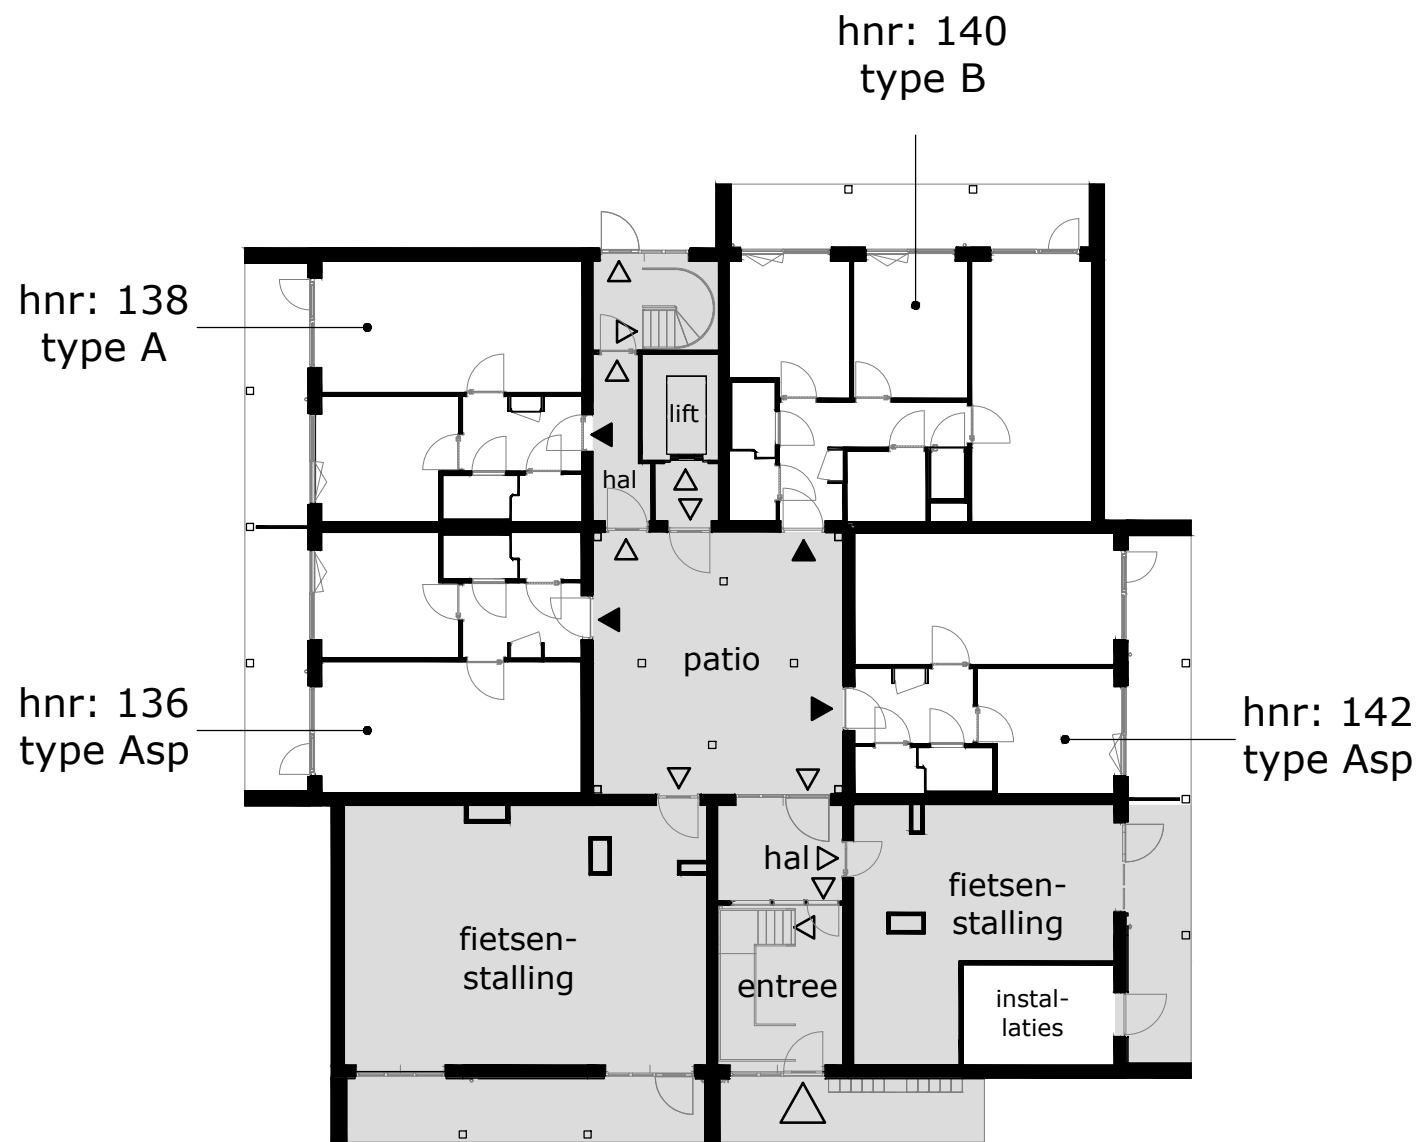

begane grond

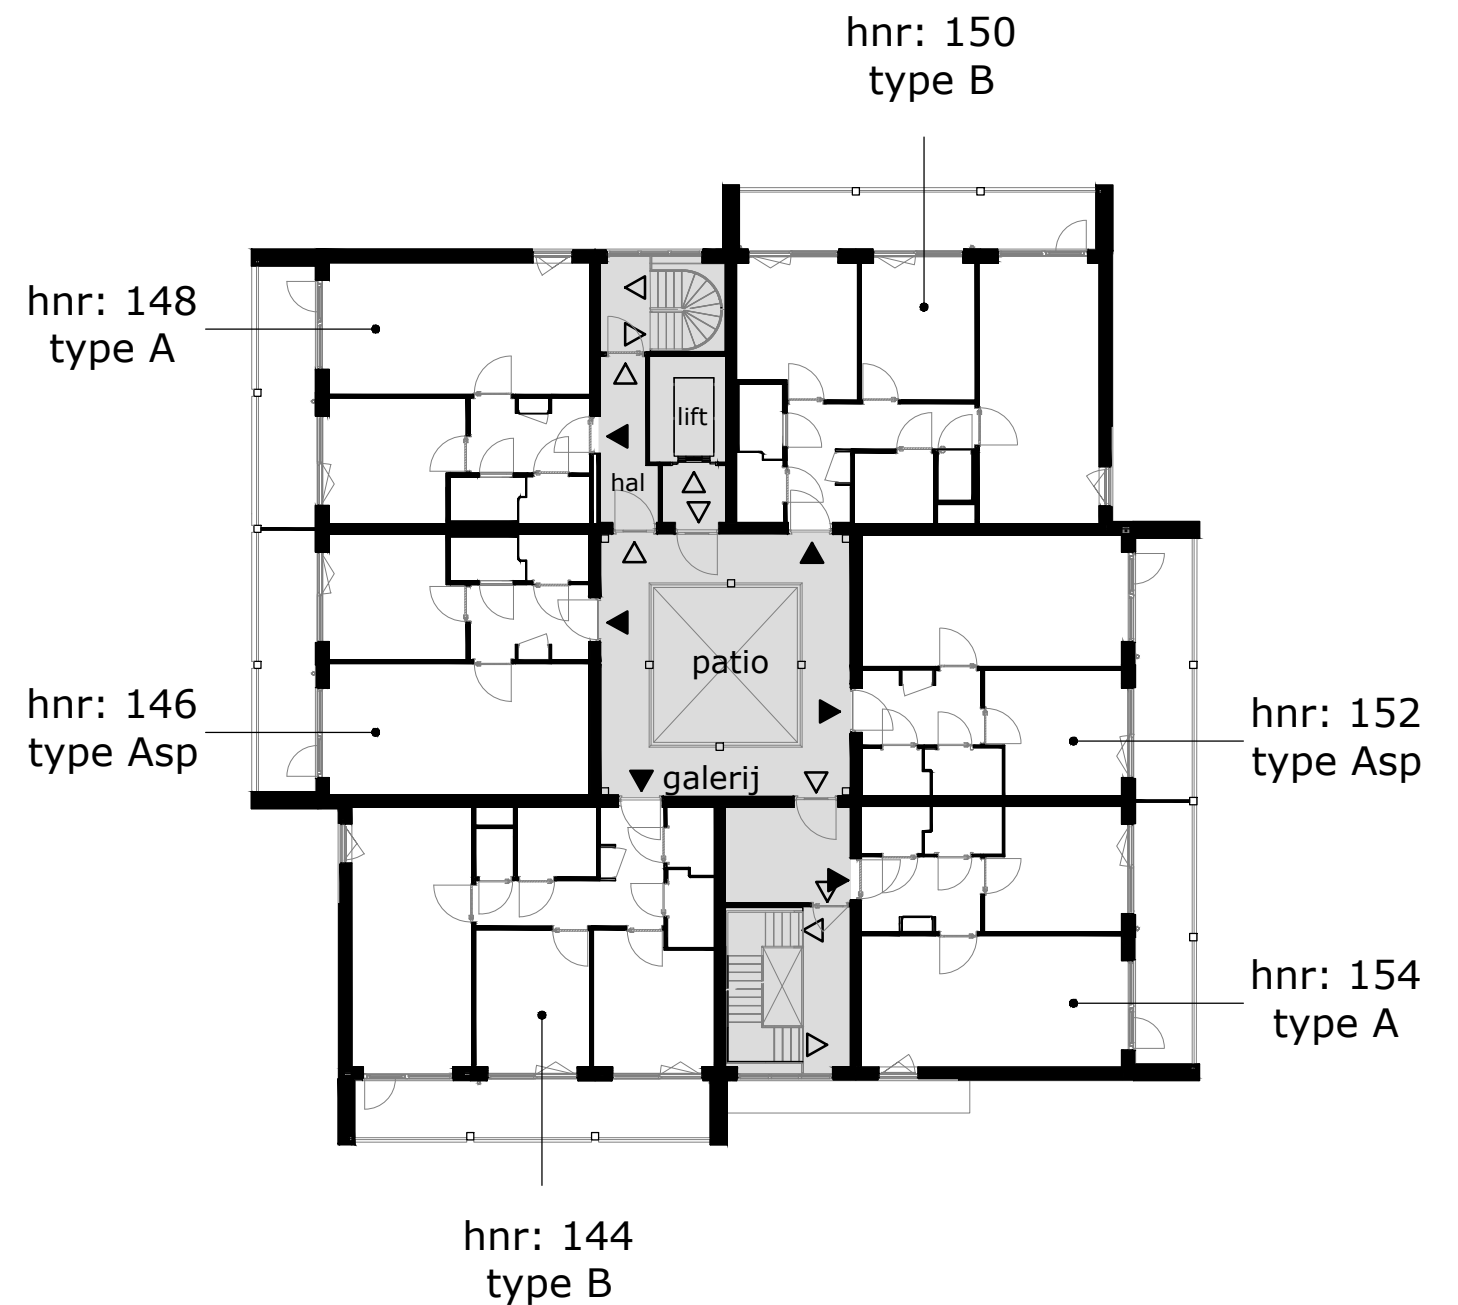


1e verdieping

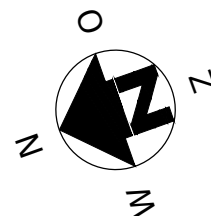


COMPLEX : 11380000
 ADRES : Amazone 136 t/m 202
 BOUWJAAR : 2026
 OPMERKING : kleine afwijkingen mogelijk
 Aan deze tekeningen kunnen geen rechten worden ontleend

VERDIEPINGSPLATTEGRONDEN BLOK 4A
 VERDIEPING : zie tekening
 AANTAL KAMERS : 2
 STATUS : definitief
 DATUM : 21-04-2026




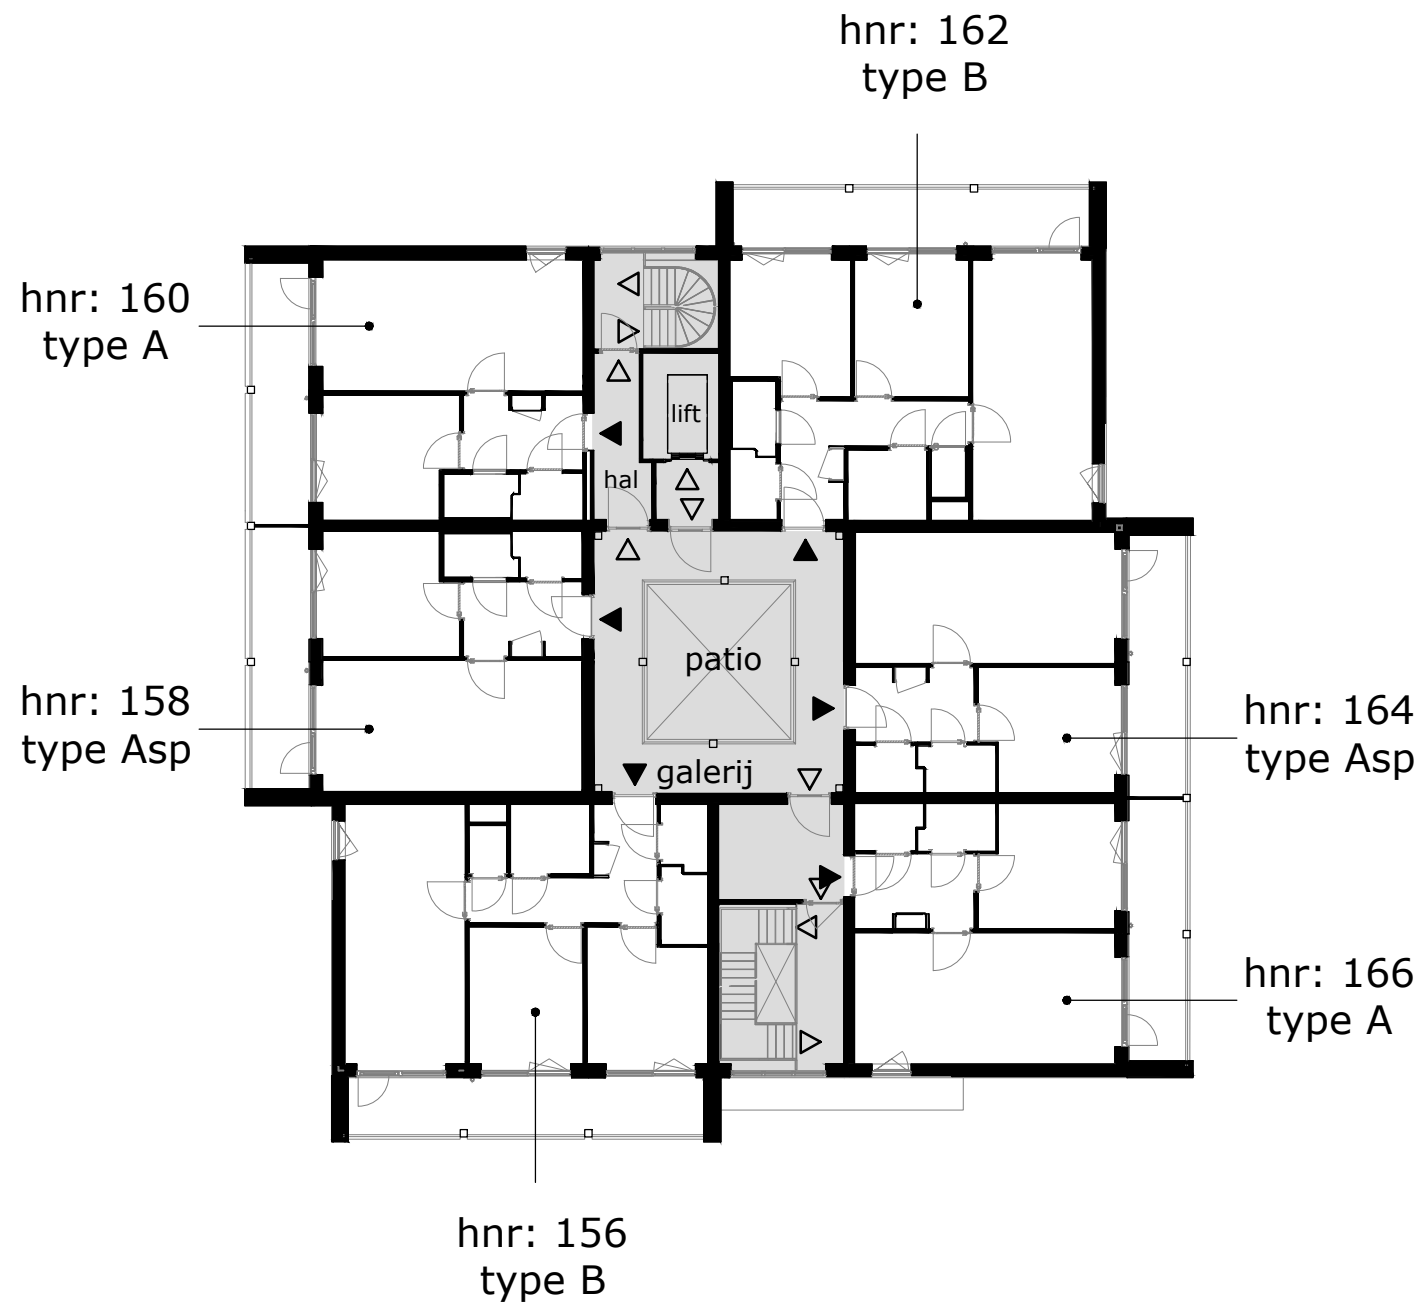

2e verdieping

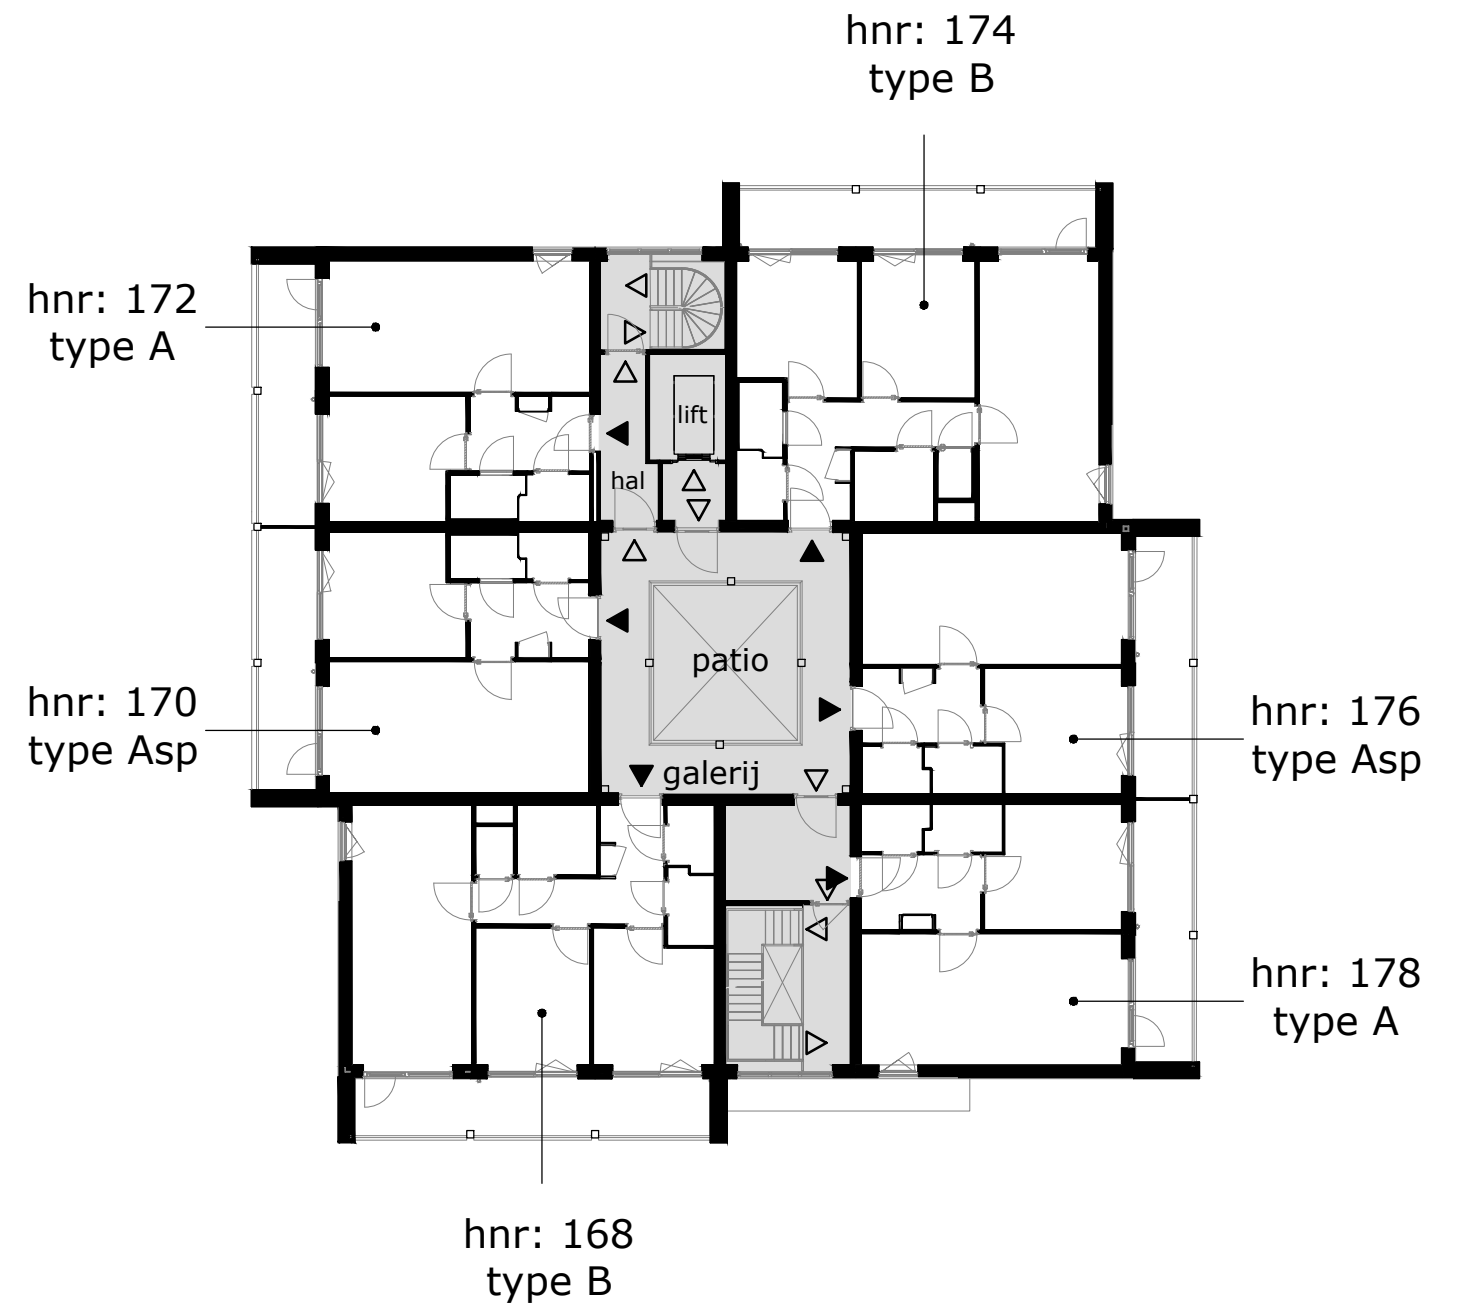


3e verdieping

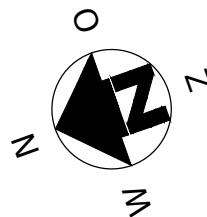


COMPLEX : 11380000
 ADRES : Amazone 136 t/m 202
 BOUWJAAR : 2026
 OPMERKING : kleine afwijkingen mogelijk
 Aan deze tekeningen kunnen geen rechten worden ontleend

VERDIEPINGSPLATTEGRONDEN BLOK 4A
 VERDIEPING : zie tekening
 AANTAL KAMERS : 2
 STATUS : definitief
 DATUM : 21-04-2026




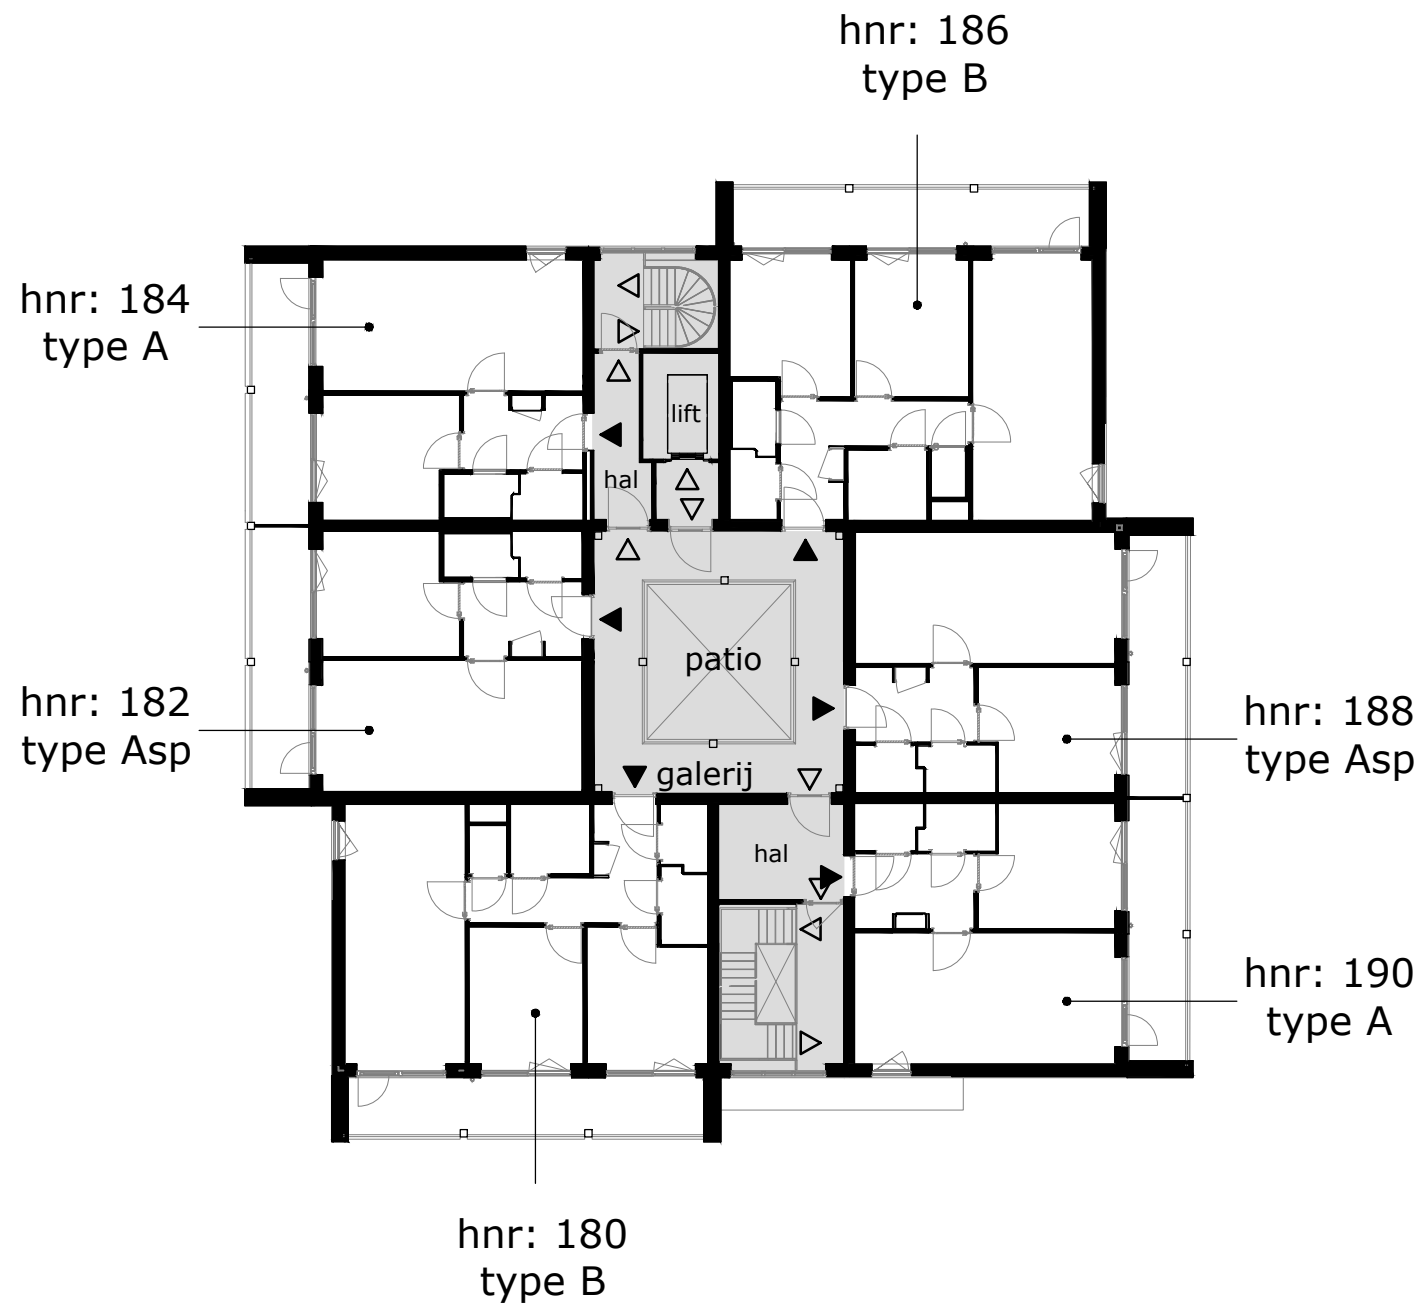

4e verdieping

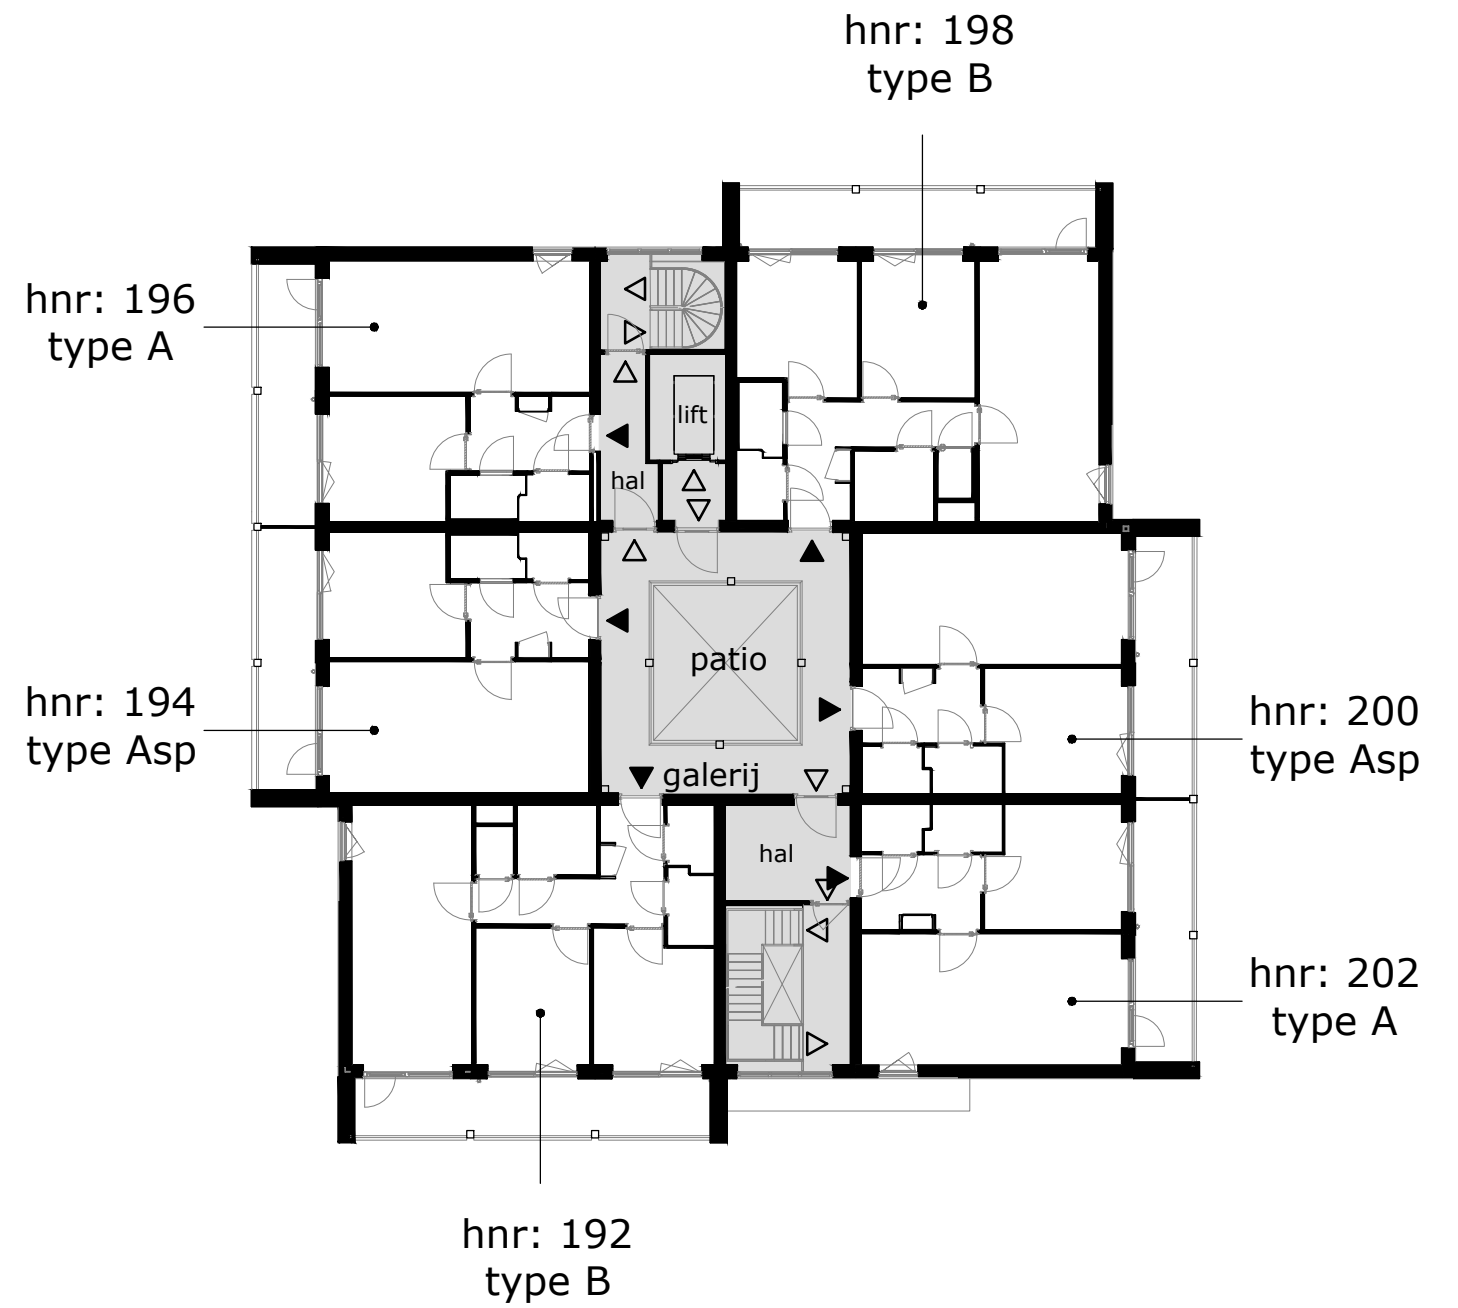

5e verdieping

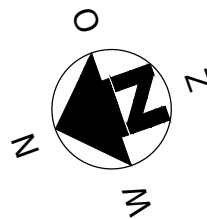

COMPLEX : 11380000
 ADRES : Amazone 136 t/m 202
 BOUWJAAR : 2026
 OPMERKING : kleine afwijkingen mogelijk
 Aan deze tekeningen kunnen geen rechten worden ontleend

VERDIEPINGSPLATTEGRONDEN BLOK 4A
 VERDIEPING : zie tekening
 AANTAL KAMERS : 2
 STATUS : definitief
 DATUM : 21-04-2026



hnr: 198 type B	trappen- huis	hnr: 196 type A	
hnr: 186 type B		hnr: 184 type A	
hnr: 174 type B		hnr: 172 type A	
hnr: 162 type B		hnr: 160 type A	
hnr: 150 type B		hnr: 148 type A	
hnr: 140 type B	nood- uitgang	hnr: 138 type A	

oostzijde (zijde blok 4B)

hnr: 196 type A	hnr: 194 type Asp	hnr: 192 type B	
hnr: 186 type B	hnr: 184 type A	hnr: 180 type B	
hnr: 172 type A	hnr: 170 type Asp	hnr: 168 type B	
hnr: 160 type A	hnr: 158 type Asp	hnr: 156 type B	
hnr: 148 type A	hnr: 146 type Asp	hnr: 144 type B	
hnr: 138 type A	hnr: 136 type Asp	fietsen- stalling	

noordzijde (Commewijne)

hnr: 192 type B	trappen- huis	hnr: 202 type A	
hnr: 180 type B		hnr: 190 type A	
hnr: 168 type B		hnr: 178 type A	
hnr: 156 type B		hnr: 166 type A	
hnr: 144 type B		hnr: 154 type A	
fietsen- stalling	entree	fietsen- stalling	

westzijde (Amazone)

hnr: 202 type A	hnr: 200 type Asp	hnr: 198 type B	
hnr: 190 type A	hnr: 188 type Asp	hnr: 186 type B	
hnr: 178 type A	hnr: 176 type Asp	hnr: 174 type B	
hnr: 166 type A	hnr: 164 type Asp	hnr: 162 type B	
hnr: 154 type A	hnr: 152 type Asp	hnr: 150 type B	
fietsen- stalling	hnr: 142 type Asp	hnr: 140 type B	

zuidzijde (Saramacca)

TECHNISCHE GEGEVENS

Omschrijving	Rc (m2.K/W)
begane grondvloer	>3,70
gevels	>4,70
dak	>6,30
Energielabel	A++

Wijze van ventileren: mechanische af- en toevoer d.m.v. wtw-unit geïntegreerd in warmtepomp

Wijze van verwarmen: elektrische convectoren en tapwater middels warmtepomp


Omschrijving vloeroppervlakte (NVO)

hal	5,9 m ²
woonkamer	18,3 m ²
keuken	5,6 m ²
slaapkamer 1	11,3 m ²
badkamer	2,5 m ²
techniek	2,2 m ²


Totaal GO / GBO 47,33 m²
(dit is inclusief de wanden)

buitenruimte ca. 10,8 m²

lengte keukenblok 2500mm

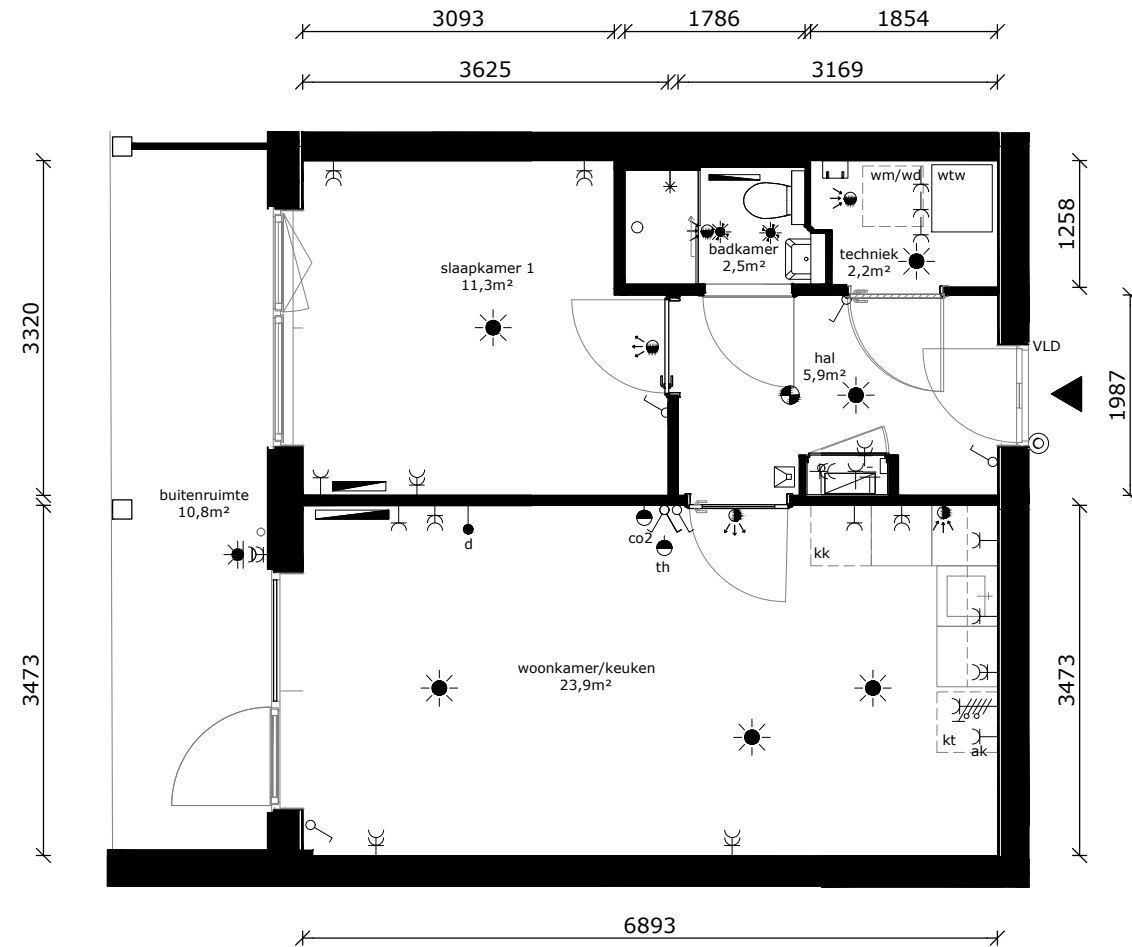

	wandlichtpunt
	plafondlichtpunt
	plafondlichtpunt op bewegingssensor
	wandcontactdoos dubbel geaard
	wandcontactdoos enkel geaard
	wandcontactdoos tbv afzuigkap
	schakelaar
	wisselschakelaar
	serieschakelaar
	data/cai-aansluiting
	thermostaat
	mv-bediening
	vrijloopdranger
	drukknoop bel
	intercom
	meterkast
	perilexaansl. (tbv kooktoestel)
	tbv aansluiting doucheceel / toilet
	elektrische radiator
	rookmelder
	af- / toevoerpunt tbv mv
	warmte afleverset
	wtw - installatie
	kooktoestel (opstelplaats)
	wasdroger (opstelplaats)
	wasmachine (opstelplaats)
	koelkast (opstelplaats)

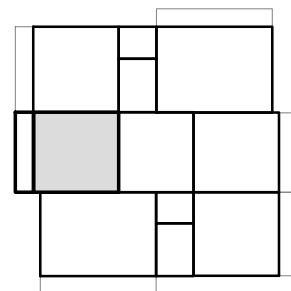

COMPLEX : 11380000
 ADRES : Amazone 136
 BOUWJAAR : 2026
 OPMERKING : kleine afwijkingen mogelijk
 Aan deze tekeningen kunnen geen rechten worden ontleend

WONINGTYPE : Asp SH
 VERDIEPING : begane grond
 AANTAL KAMERS : 2
 STATUS : definitief
 DATUM : 21-04-2026




TECHNISCHE GEGEVENS

Omschrijving	Rc (m2.K/W)
begane grondvloer	>3,70
gevels	>4,70
dak	>6,30
Energielabel	A++


Wijze van ventileren: mechanische af- en toevoer d.m.v. wtw-unit geïntegreerd in warmtepomp

Wijze van verwarmen: elektrische convectoren en tapwater middels warmtepomp

Omschrijving	vloeroppervlakte (NVO)
hal	5,9 m ²
woonkamer	18,3 m ²
keuken	5,6 m ²
slaapkamer 1	11,3 m ²
badkamer	2,5 m ²
techniek	2,2 m ²
Totaal GO / GBO (dit is inclusief de wanden)	47,33 m²
buitenruimte	ca. 10,8 m ²
lengte keukenblok	2500mm

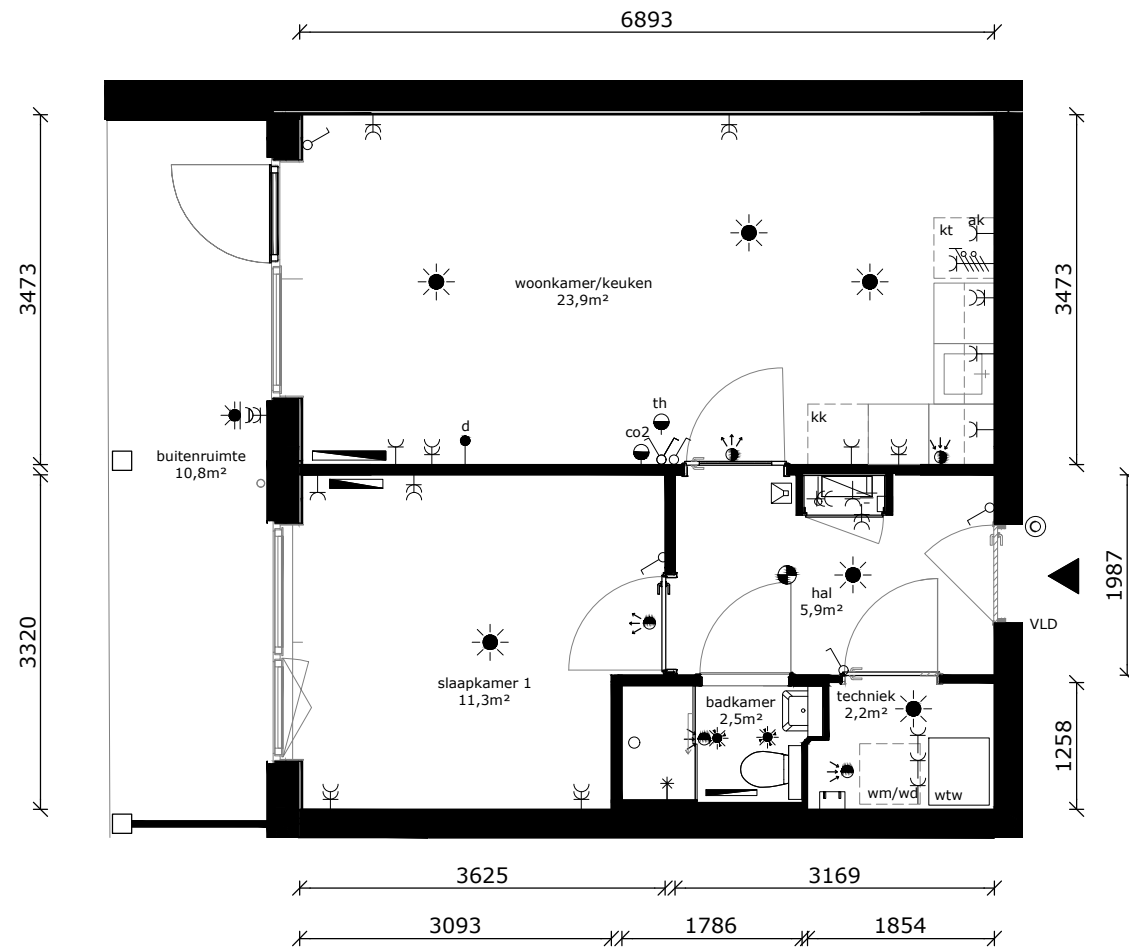

	wandlichtpunt
	plafondlichtpunt
	plafondlichtpunt op bewegingssensor
	wandcontactdoos dubbel geaard
	wandcontactdoos enkel geaard
	wandcontactdoos tbv afzuigkap
	schakelaar
	wisselschakelaar
	serieschakelaar
	data/cai-aansluiting
	thermostaat
	mv-bediening
	vrijloopdranger
	drukknop bel
	intercom
	meterkast
	perilexaansl. (tbv kooktoestel)
	tbv aansluiting doucheceel / toilet
	elektrische radiator
	rookmelder
	af- / toevoerpunt tbv mv
	warmte afleverset
	wtw - installatie
	kt kooktoestel (opstelplaats)
	wd wasdroger (opstelplaats)
	wm wasmachine (opstelplaats)
	kk koelkast (opstelplaats)

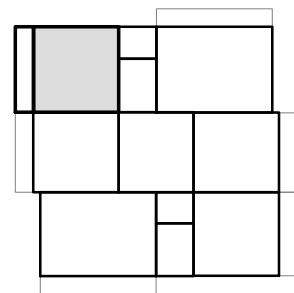

COMPLEX	: 11380000	WONINGTYPE	: A SH
ADRES	: Amazone 138	VERDIEPING	: begane grond
BOUWJAAR	: 2026	AANTAL KAMERS	: 2
OPMERKING	: kleine afwijkingen mogelijk	STATUS	: definitief
Aan deze tekeningen kunnen geen rechten worden ontleend		DATUM	: 21-04-2026



TECHNISCHE GEGEVENS

Omschrijving	Rc (m2.K/W)
begane grondvloer	>3,70
gevels	>4,70
dak	>6,30
Energielabel	A++

Wijze van ventileren: mechanische af- en toevoer d.m.v. wtw-unit geïntegreerd in warmtepomp

Wijze van verwarmen: elektrische convectoren en tapwater middels warmtepomp

Omschrijving vloeroppervlakte (NVO)



hal	8,9 m ²
woonkamer	16,3 m ²
keuken	5,6 m ²
slaapkamer 1	11,6 m ²
slaapkamer 2	10,2 m ²
badkamer	2,5 m ²
toilet	1,3 m ²
techniek	2,1 m ²
berging	3,9 m ²

Totaal GO / GBO (dit is inclusief de wanden) 65,3 m²

buitenruimte ca 14,8 m²

lengte keukenblok 2500mm

	wandlichtpunt
	plafondlichtpunt
	plafondlichtpunt op bewegingssensor
	wandcontactdoos dubbel geaard
	wandcontactdoos enkel geaard
	wandcontactdoos tbv afzuigkap
	schakelaar
	wisselschakelaar
	serieschakelaar
	data/cai-aansluiting
	thermostaat
	mv-bediening
	vrijloopdranger
	drukknop bel
	intercom
	meterkast
	perilexaansl. (tbv kooktoestel)
	tbv aansluiting doucheceel / toilet
	elektrische radiator
	rookmelder
	af- / toevoerpunt tbv mv
	warmte afleverzet
	wtw - installatie
	kt kooktoestel (opstelplaats)
	wd wasdroger (opstelplaats)
	wm wasmachine (opstelplaats)
	kk koelkast (opstelplaats)

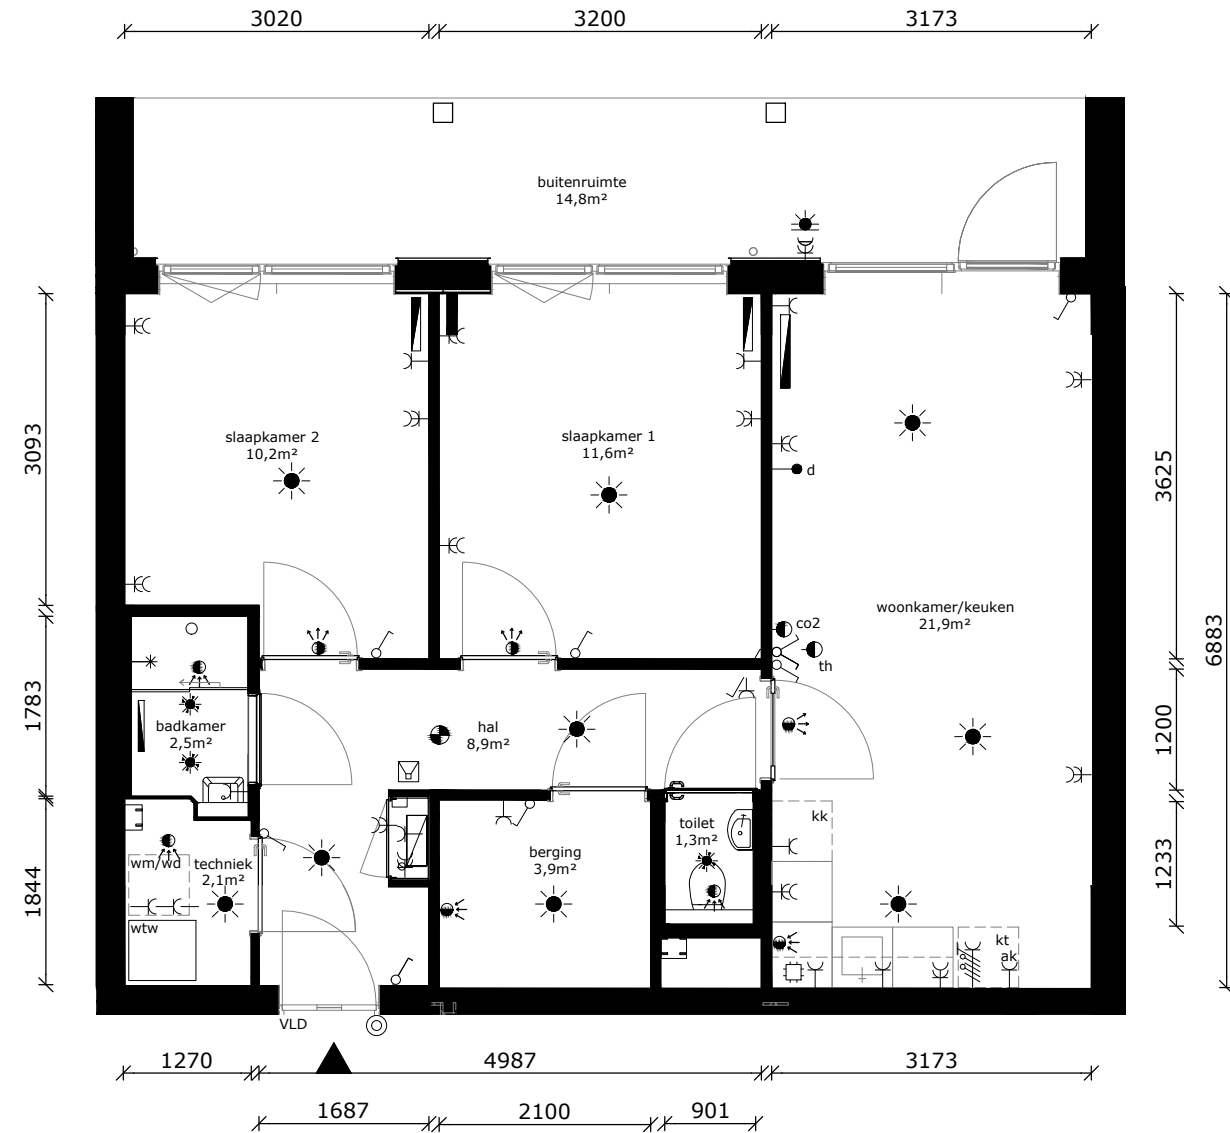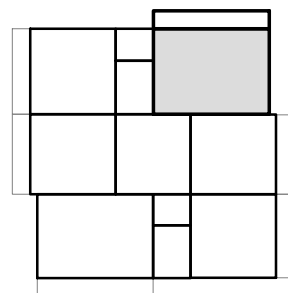

COMPLEX : 11380000
 ADRES : Amazone 140
 BOUWJAAR : 2026
 OPMERKING : kleine afwijkingen mogelijk
 Aan deze tekeningen kunnen geen rechten worden ontleend

WONINGTYPE : B SH
 VERDIEPING : begane grond
 AANTAL KAMERS : 3
 STATUS : definitief
 DATUM : 21-04-2026




TECHNISCHE GEGEVENS

Omschrijving	Rc (m2.K/W)
begane grondvloer	>3,70
gevels	>4,70
dak	>6,30
Energielabel	A++


Wijze van ventileren: mechanische af- en toevoer d.m.v. wtw-unit geïntegreerd in warmtepomp

Wijze van verwarmen: elektrische convectoren en tapwater middels warmtepomp

Omschrijving	vloeroppervlakte (NVO)
hal	5,9 m ²
woonkamer	18,3 m ²
keuken	5,6 m ²
slaapkamer 1	11,3 m ²
badkamer	2,5 m ²
techniek	2,2 m ²
Totaal GO / GBO (dit is inclusief de wanden)	47,33 m²
buitenruimte	ca. 10,8 m ²
lengte keukenblok	2500mm

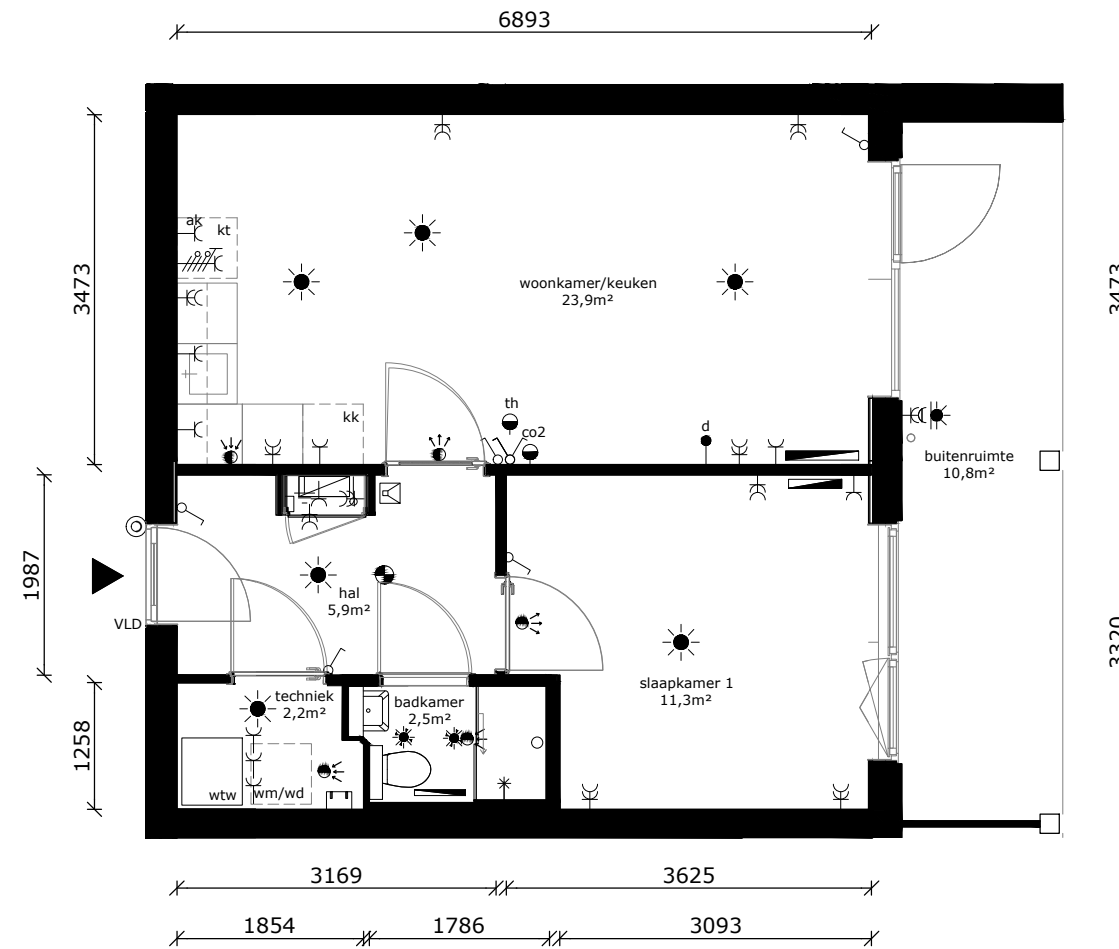

	wandlichtpunt
	plafondlichtpunt
	plafondlichtpunt op bewegingssensor
	wandcontactdoos dubbel geaard
	wandcontactdoos enkel geaard
	wandcontactdoos tbv afzuigkap
	schakelaar
	wisselschakelaar
	serieschakelaar
	data/cai-aansluiting
	thermostaat
	mv-bediening
	vrijloopdranger
	drukknoop bel
	intercom
	meterkast
	perilexaansl. (tbv kooktoestel)
	tbv aansluiting doucheceel / toilet
	elektrische radiator
	rookmelder
	af- / toevoerpunt tbv mv
	warmte afleverzet
	wtw wtw - installatie
	kt kooktoestel (opstelplaats)
	wd wasdroger (opstelplaats)
	wm wasmachine (opstelplaats)
	kk koelkast (opstelplaats)

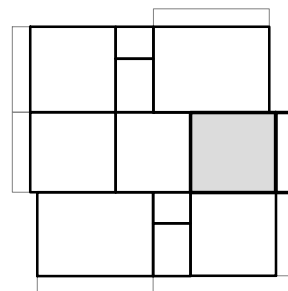

COMPLEX : 11380000
 ADRES : Amazone 142
 BOUWJAAR : 2026
 OPMERKING : kleine afwijkingen mogelijk
 Aan deze tekeningen kunnen geen rechten worden ontleend

WONINGTYPE : Asp SH
 VERDIEPING : begane grond
 AANTAL KAMERS : 2
 STATUS : definitief
 DATUM : 21-04-2026



TECHNISCHE GEGEVENS

Omschrijving	Rc (m2.K/W)
begane grondvloer	>3,70
gevels	>4,70
dak	>6,30
Energielabel	A++

Wijze van ventileren: mechanische af- en toevoer d.m.v. wtw-unit geïntegreerd in warmtepomp

Wijze van verwarmen: elektrische convectoren en tapwater middels warmtepomp


Omschrijving vloeroppervlakte (NVO)

hal	8,9 m ²
woonkamer	16,3 m ²
keuken	5,6 m ²
slaapkamer 1	11,6 m ²
slaapkamer 2	10,2 m ²
badkamer	2,5 m ²
toilet	1,3 m ²
techniek	2,1 m ²
berging	3,9 m ²


Totaal GO / GBO 65,3 m²
(dit is inclusief de wanden)

buitenruimte ca 14,8 m²

lengte keukenblok 2500mm

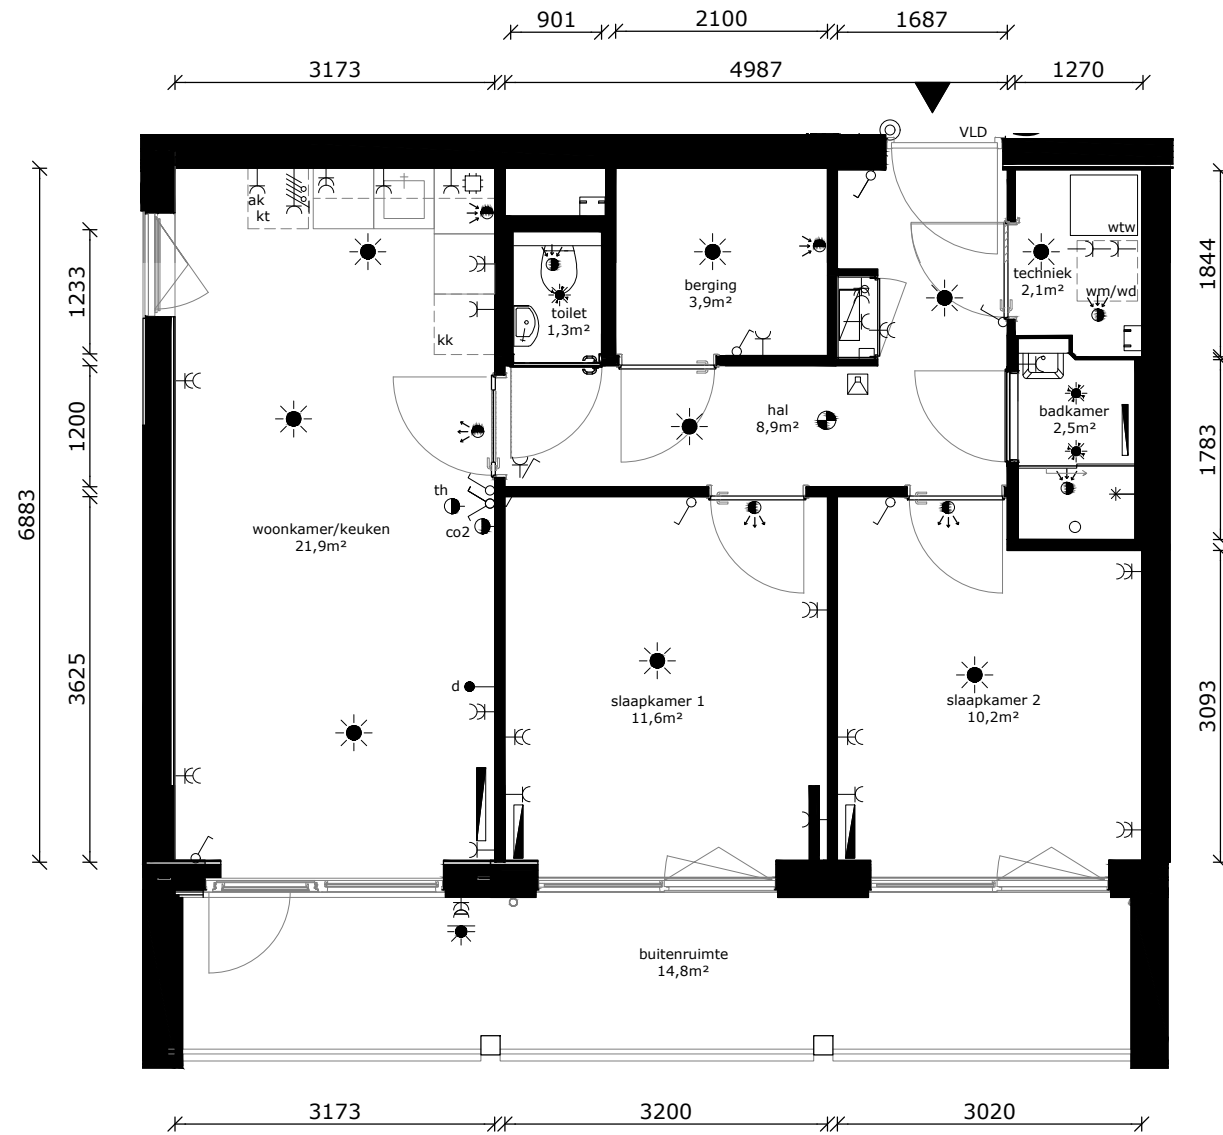

	wandlichtpunt
	plafondlichtpunt
	plafondlichtpunt op bewegingssensor
	wandcontactdoos dubbel geaard
	wandcontactdoos enkel geaard
	wandcontactdoos tbv afzuigkap
	schakelaar
	wisselschakelaar
	serieschakelaar
	data/cai-aansluiting
	thermostaat
	mv-bediening
	vrijloopdranger
	drukknoop bel
	intercom
	meterkast
	perilexaansl. (tbv kooktoestel)
	tbv aansluiting doucheceel / toilet
	elektrische radiator
	rookmelder
	af- / toevoerpunt tbv mv
	warmte afleverst
	wtw - installatie
	kt kooktoestel (opstelplaats)
	wd wasdroger (opstelplaats)
	wm wasmachine (opstelplaats)
	kk koelkast (opstelplaats)

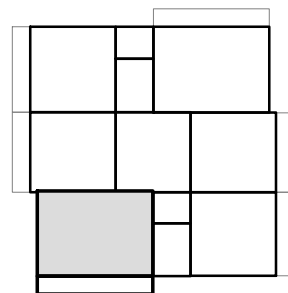

COMPLEX : 11380000
 ADRES : Amazone 144
 BOUWJAAR : 2026
 OPMERKING : kleine afwijkingen mogelijk
 Aan deze tekeningen kunnen geen rechten worden ontleend

WONINGTYPE : B SH
 VERDIEPING : 1e verdieping
 AANTAL KAMERS : 3
 STATUS : definitief
 DATUM : 21-04-2026



TECHNISCHE GEGEVENS

Omschrijving	Rc (m2.K/W)
begane grondvloer	>3,70
gevels	>4,70
dak	>6,30
Energielabel	A++

Wijze van ventileren: mechanische af- en toevoer d.m.v. wtw-unit geïntegreerd in warmtepomp

Wijze van verwarmen: elektrische convectoren en tapwater middels warmtepomp


Omschrijving vloeroppervlakte (NVO)

hal	5,9 m ²
woonkamer	18,3 m ²
keuken	5,6 m ²
slaapkamer 1	11,3 m ²
badkamer	2,5 m ²
techniek	2,2 m ²


Totaal GO / GBO 47,33 m²
(dit is inclusief de wanden)

buitenruimte ca. 10,8 m²

lengte keukenblok 2500mm

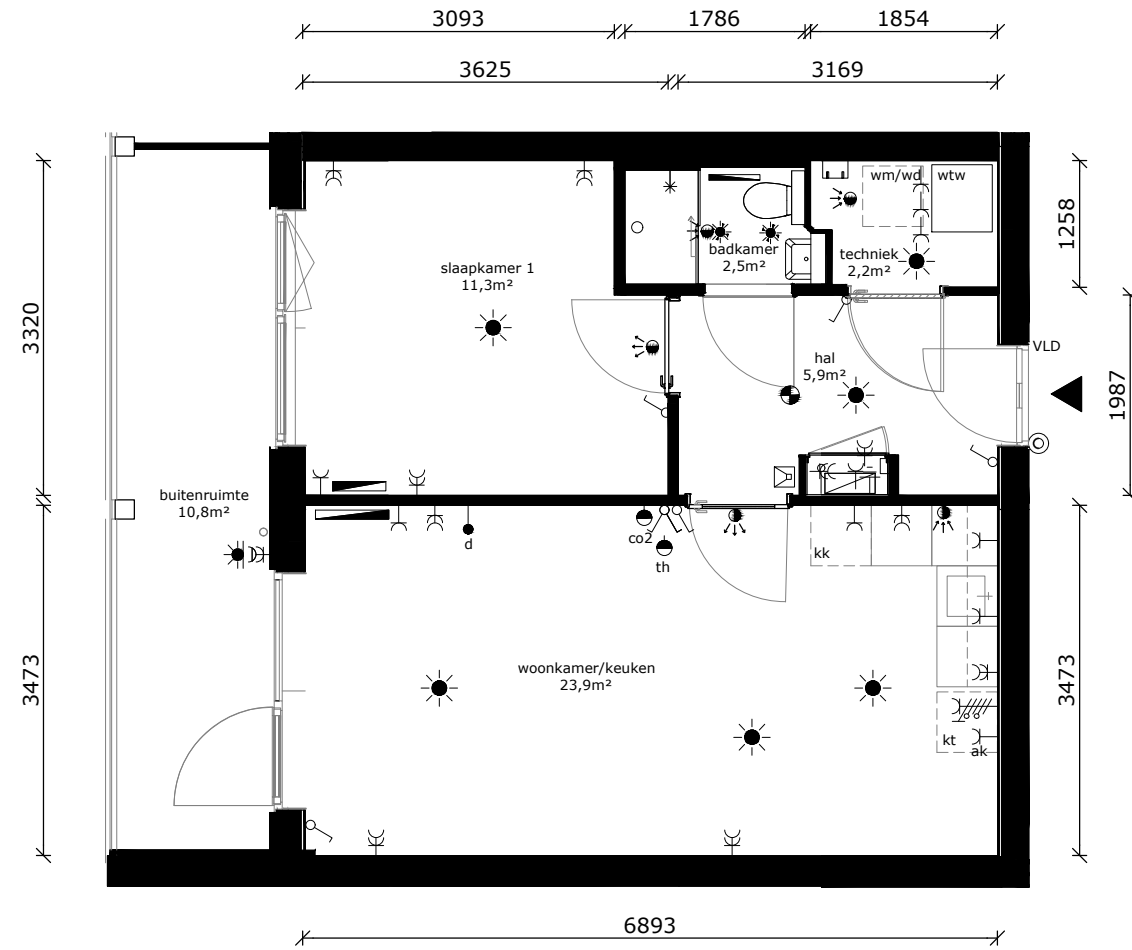

	wandlichtpunt
	plafondlichtpunt
	plafondlichtpunt op bewegingssensor
	wandcontactdoos dubbel geaard
	wandcontactdoos enkel geaard
	wandcontactdoos tbv afzuigkap
	schakelaar
	wisselschakelaar
	serieschakelaar
	data/cai-aansluiting
	thermostaat
	mv-bediening
	vrijloopdranger
	drukknop bel
	intercom
	meterkast
	perilexaansl. (tbv kooktoestel)
	tbv aansluiting doucheceel / toilet
	elektrische radiator
	rookmelder
	af- / toevoerpunt tbv mv
	warmte afleverset
	wtw - installatie
	kooktoestel (opstelplaats)
	wasdroger (opstelplaats)
	wasmachine (opstelplaats)
	koelkast (opstelplaats)

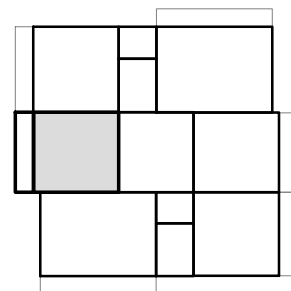

COMPLEX : 11380000
 ADRES : Amazone 146
 BOUWJAAR : 2026
 OPMERKING : kleine afwijkingen mogelijk
 Aan deze tekeningen kunnen geen rechten worden ontleend

WONINGTYPE : Asp SH
 VERDIEPING : 1e verdieping
 AANTAL KAMERS : 2
 STATUS : definitief
 DATUM : 21-04-2026




TECHNISCHE GEGEVENS

Omschrijving	Rc (m2.K/W)
begane grondvloer	>3,70
gevels	>4,70
dak	>6,30
Energielabel	A++


Wijze van ventileren: mechanische af- en toevoer d.m.v. wtw-unit geïntegreerd in warmtepomp

Wijze van verwarmen: elektrische convectoren en tapwater middels warmtepomp

Omschrijving	vloeroppervlakte (NVO)
hal	5,9 m ²
woonkamer	18,3 m ²
keuken	5,6 m ²
slaapkamer 1	11,3 m ²
badkamer	2,5 m ²
techniek	2,2 m ²
Totaal GO / GBO (dit is inclusief de wanden)	47,33 m²
buitenruimte	ca. 10,8 m ²
lengte keukenblok	2500mm

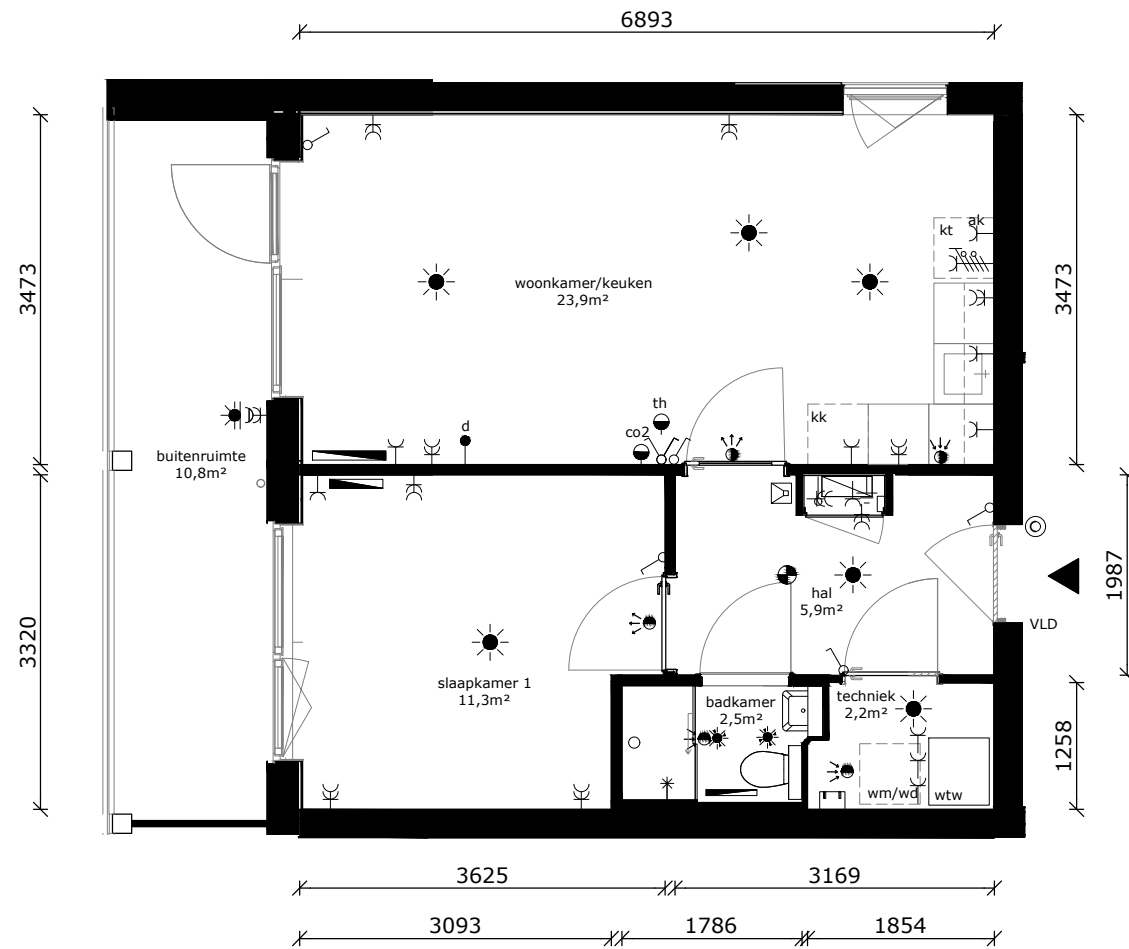

	wandlichtpunt
	plafondlichtpunt
	plafondlichtpunt op bewegingssensor
	wandcontactdoos dubbel geaard
	wandcontactdoos enkel geaard
	wandcontactdoos tbv afzuigkap
	schakelaar
	wisselschakelaar
	serieschakelaar
	data/cai-aansluiting
	thermostaat
	mv-bediening
	vrijloopdranger
	drukknop bel
	intercom
	meterkast
	perilexaansl. (tbv kooktoestel)
	tbv aansluiting doucheceel / toilet
	elektrische radiator
	rookmelder
	af- / toevoerpunt tbv mv
	warmte afleverset
	wtw - installatie
	kt kooktoestel (opstelplaats)
	wd wasdroger (opstelplaats)
	wm wasmachine (opstelplaats)
	kk koelkast (opstelplaats)

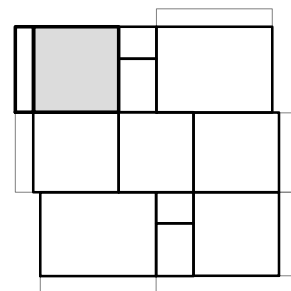

COMPLEX	: 11380000	WONINGTYPE	: A SH
ADRES	: Amazone 148	VERDIEPING	: 1e verdieping
BOUWJAAR	: 2026	AANTAL KAMERS	: 2
OPMERKING	: kleine afwijkingen mogelijk	STATUS	: definitief
Aan deze tekeningen kunnen geen rechten worden ontleend		DATUM	: 21-04-2026



TECHNISCHE GEGEVENS

Omschrijving	Rc (m2.K/W)
begane grondvloer	>3,70
gevels	>4,70
dak	>6,30
Energielabel	A++

Wijze van ventileren: mechanische af- en toevoer d.m.v. wtw-unit geïntegreerd in warmtepomp

Wijze van verwarmen: elektrische convectoren en tapwater middels warmtepomp

Omschrijving vloeroppervlakte (NVO)



hal	8,9 m ²
woonkamer	16,3 m ²
keuken	5,6 m ²
slaapkamer 1	11,6 m ²
slaapkamer 2	10,2 m ²
badkamer	2,5 m ²
toilet	1,3 m ²
techniek	2,1 m ²
berging	3,9 m ²

Totaal GO / GBO (dit is inclusief de wanden) 65,3 m²

buitenruimte ca 14,8 m²

lengte keukenblok 2500mm

	wandlichtpunt
	plafondlichtpunt
	plafondlichtpunt op bewegingssensor
	wandcontactdoos dubbel geaard
	wandcontactdoos enkel geaard
	wandcontactdoos tbv afzuigkap
	schakelaar
	wisselschakelaar
	serieschakelaar
	data/cai-aansluiting
	thermostaat
	mv-bediening
	vrijloopdranger
	druknop bel
	intercom
	meterkast
	perilexaansl. (tbv kooktoestel)
	tbv aansluiting doucheceel / toilet
	elektrische radiator
	rookmelder
	af- / toevoerpunt tbv mv
	warmte afleverst
	wtw - installatie
	kt kooktoestel (opstelplaats)
	wd wasdroger (opstelplaats)
	wm wasmachine (opstelplaats)
	kk koelkast (opstelplaats)

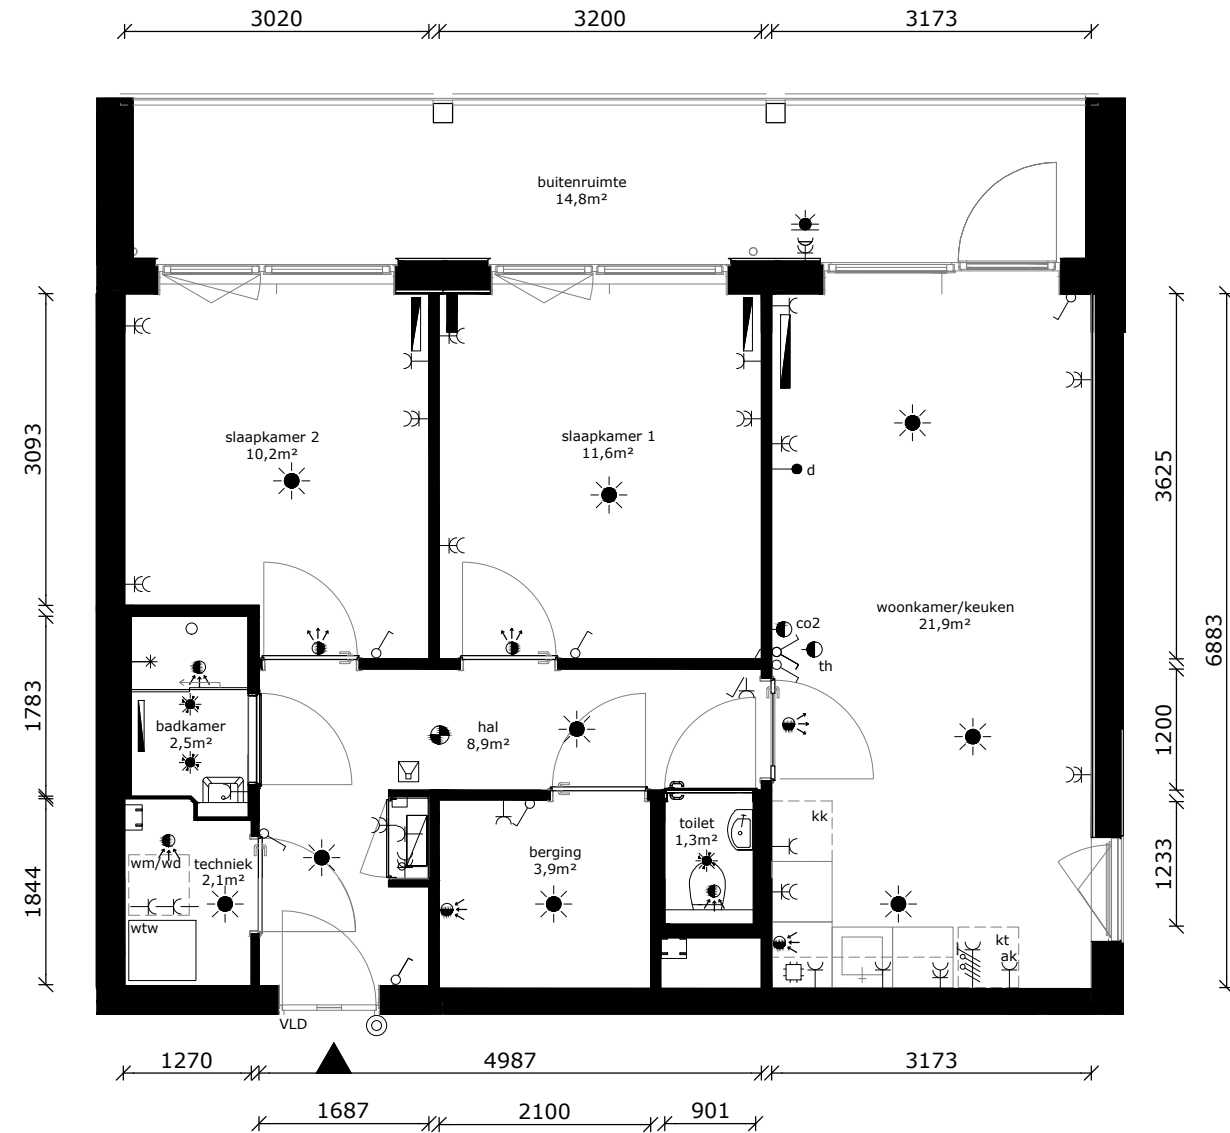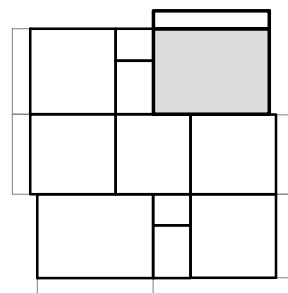

COMPLEX : 11380000
 ADRES : Amazone 150
 BOUWJAAR : 2026
 OPMERKING : kleine afwijkingen mogelijk
 Aan deze tekeningen kunnen geen rechten worden ontleend

WONINGTYPE : B SH
 VERDIEPING : 1e verdieping
 AANTAL KAMERS : 3
 STATUS : definitief
 DATUM : 21-04-2026




TECHNISCHE GEGEVENS

Omschrijving	Rc (m2.K/W)
begane grondvloer	>3,70
gevels	>4,70
dak	>6,30
Energielabel	A++


Wijze van ventileren: mechanische af- en toevoer d.m.v. wtw-unit geïntegreerd in warmtepomp

Wijze van verwarmen: elektrische convectoren en tapwater middels warmtepomp

Omschrijving	vloeroppervlakte (NVO)
hal	5,9 m ²
woonkamer	18,3 m ²
keuken	5,6 m ²
slaapkamer 1	11,3 m ²
badkamer	2,5 m ²
techniek	2,2 m ²
Totaal GO / GBO (dit is inclusief de wanden)	47,33 m²
buitenruimte	ca. 10,8 m ²
lengte keukenblok	2500mm

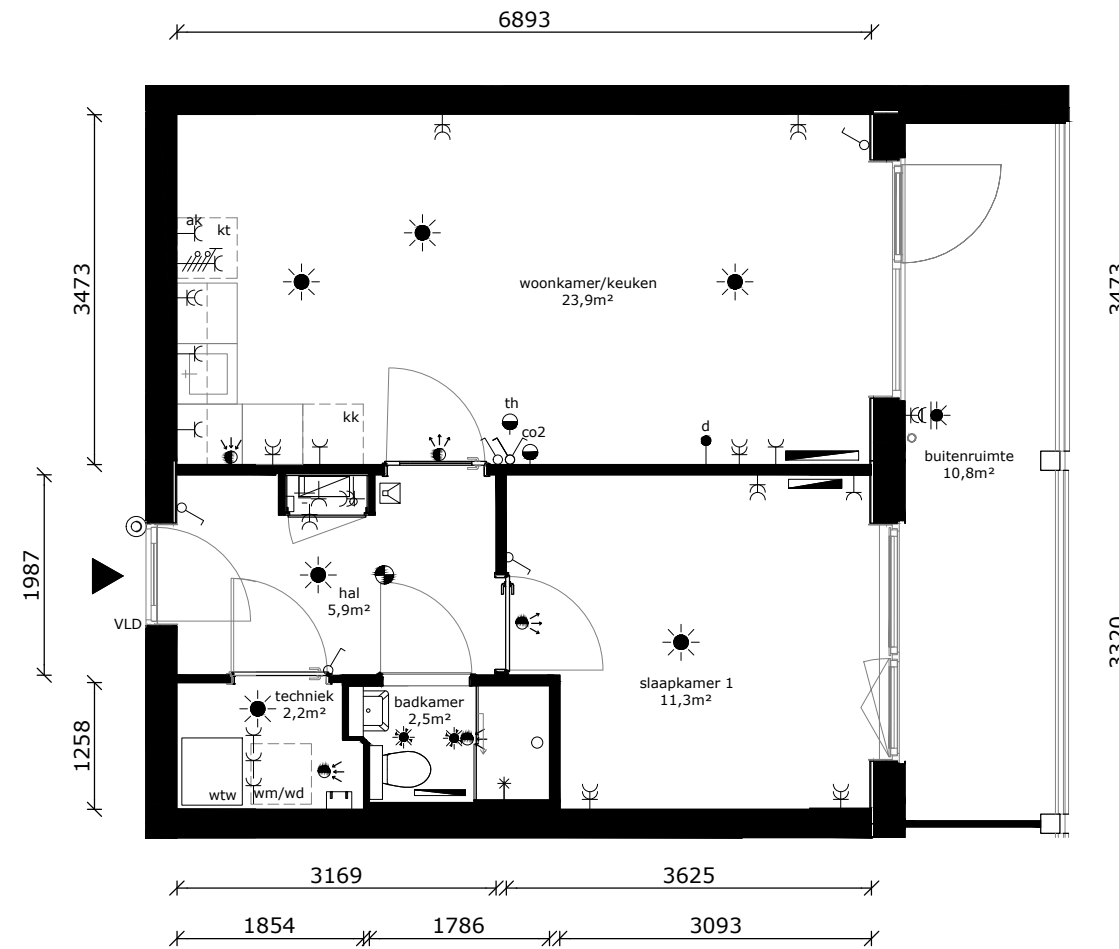

	wandlichtpunt
	plafondlichtpunt
	plafondlichtpunt op bewegingssensor
	wandcontactdoos dubbel geaard
	wandcontactdoos enkel geaard
	wandcontactdoos tbv afzuigkap
	schakelaar
	wisselschakelaar
	serieschakelaar
	data/cai-aansluiting
	thermostaat
	mv-bediening
	vrijloopdranger
	drukknoop bel
	intercom
	meterkast
	perilexaansl. (tbv kooktoestel)
	tbv aansluiting doucheceel / toilet
	elektrische radiator
	rookmelder
	af- / toevoerpunt tbv mv
	warmte afleverzet
	wtw wtw - installatie
	kt kooktoestel (opstelplaats)
	wd wasdroger (opstelplaats)
	wm wasmachine (opstelplaats)
	kk koelkast (opstelplaats)

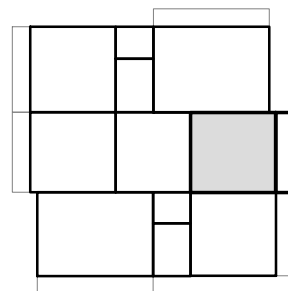

COMPLEX : 11380000
 ADRES : Amazone 152
 BOUWJAAR : 2026
 OPMERKING : kleine afwijkingen mogelijk
 Aan deze tekeningen kunnen geen rechten worden ontleend

WONINGTYPE : Asp SH
 VERDIEPING : 1e verdieping
 AANTAL KAMERS : 2
 STATUS : definitief
 DATUM : 21-04-2026



TECHNISCHE GEGEVENS

Omschrijving	Rc (m2.K/W)
begane grondvloer	>3,70
gevels	>4,70
dak	>6,30
Energielabel	A++

Wijze van ventileren: mechanische af- en toevoer d.m.v. wtw-unit geïntegreerd in warmtepomp

Wijze van verwarmen: elektrische convectoren en tapwater middels warmtepomp


Omschrijving vloeroppervlakte (NVO)

hal	5,9 m ²
woonkamer	18,3 m ²
keuken	5,6 m ²
slaapkamer 1	11,3 m ²
badkamer	2,5 m ²
techniek	2,2 m ²


Totaal GO / GBO 47,33 m²
(dit is inclusief de wanden)

buitenruimte ca. 10,8 m²

lengte keukenblok 2500mm

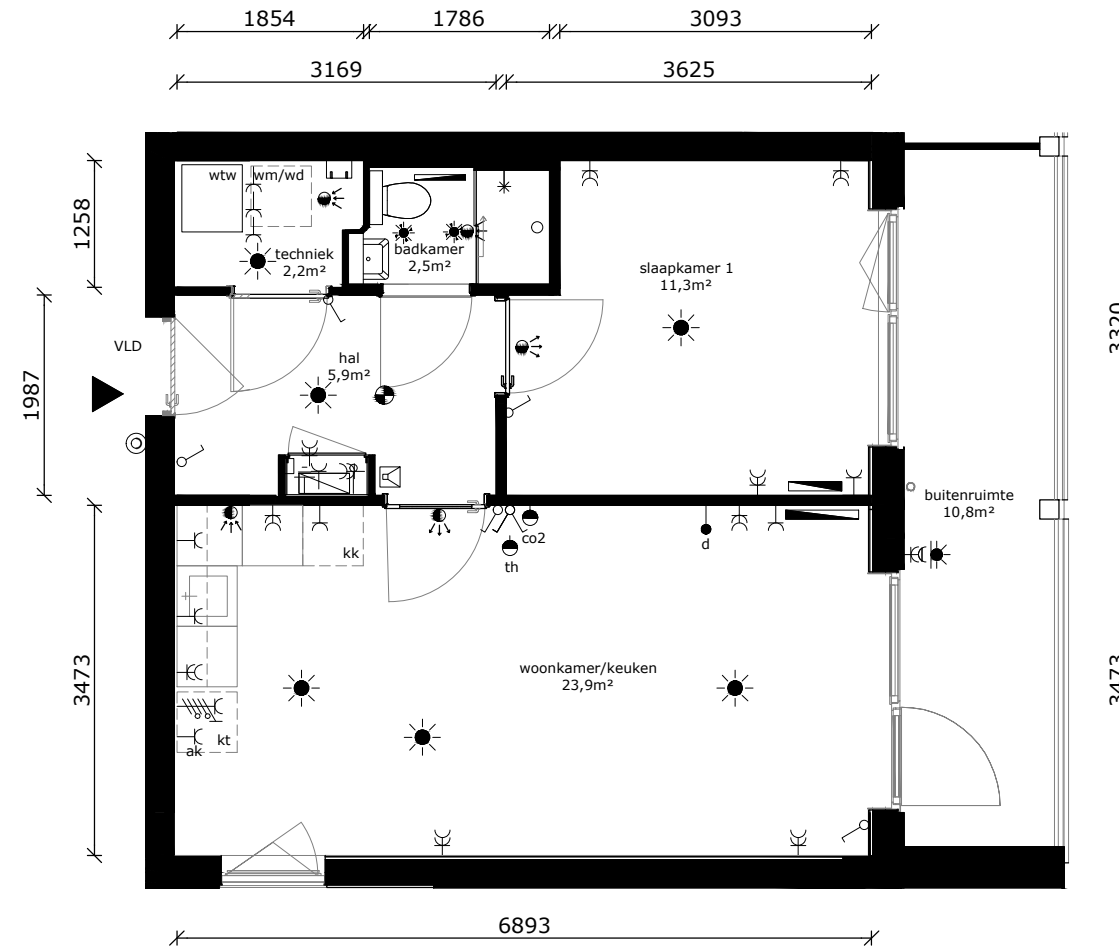

	wandlichtpunt
	plafondlichtpunt
	plafondlichtpunt op bewegingssensor
	wandcontactdoos dubbel geaard
	wandcontactdoos enkel geaard
	wandcontactdoos tbv afzuigkap
	schakelaar
	wisselschakelaar
	serieschakelaar
	data/cai-aansluiting
	thermostaat
	mv-bediening
	vrijloopdranger
	drukknoop bel
	intercom
	meterkast
	perilexaansl. (tbv kooktoestel)
	tbv aansluiting doucheceel / toilet
	elektrische radiator
	rookmelder
	af- / toevoerpunt tbv mv
	warmte afleverset
	wtw - installatie
	kooktoestel (opstelplaats)
	wasdroger (opstelplaats)
	wasmachine (opstelplaats)
	koelkast (opstelplaats)

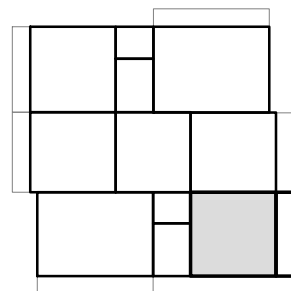

COMPLEX : 11380000
 ADRES : Amazone 154
 BOUWJAAR : 2026
 OPMERKING : kleine afwijkingen mogelijk
 Aan deze tekeningen kunnen geen rechten worden ontleend

WONINGTYPE : A SH
 VERDIEPING : 1e verdieping
 AANTAL KAMERS : 2
 STATUS : definitief
 DATUM : 21-04-2026



TECHNISCHE GEGEVENS

Omschrijving	Rc (m2.K/W)
begane grondvloer	>3,70
gevels	>4,70
dak	>6,30
Energielabel	A++

Wijze van ventileren: mechanische af- en toevoer d.m.v. wtw-unit geïntegreerd in warmtepomp

Wijze van verwarmen: elektrische convectoren en tapwater middels warmtepomp


Omschrijving vloeroppervlakte (NVO)

hal	8,9 m ²
woonkamer	16,3 m ²
keuken	5,6 m ²
slaapkamer 1	11,6 m ²
slaapkamer 2	10,2 m ²
badkamer	2,5 m ²
toilet	1,3 m ²
techniek	2,1 m ²
berging	3,9 m ²


Totaal GO / GBO 65,3 m²
(dit is inclusief de wanden)

buitenruimte ca 14,8 m²

lengte keukenblok 2500mm

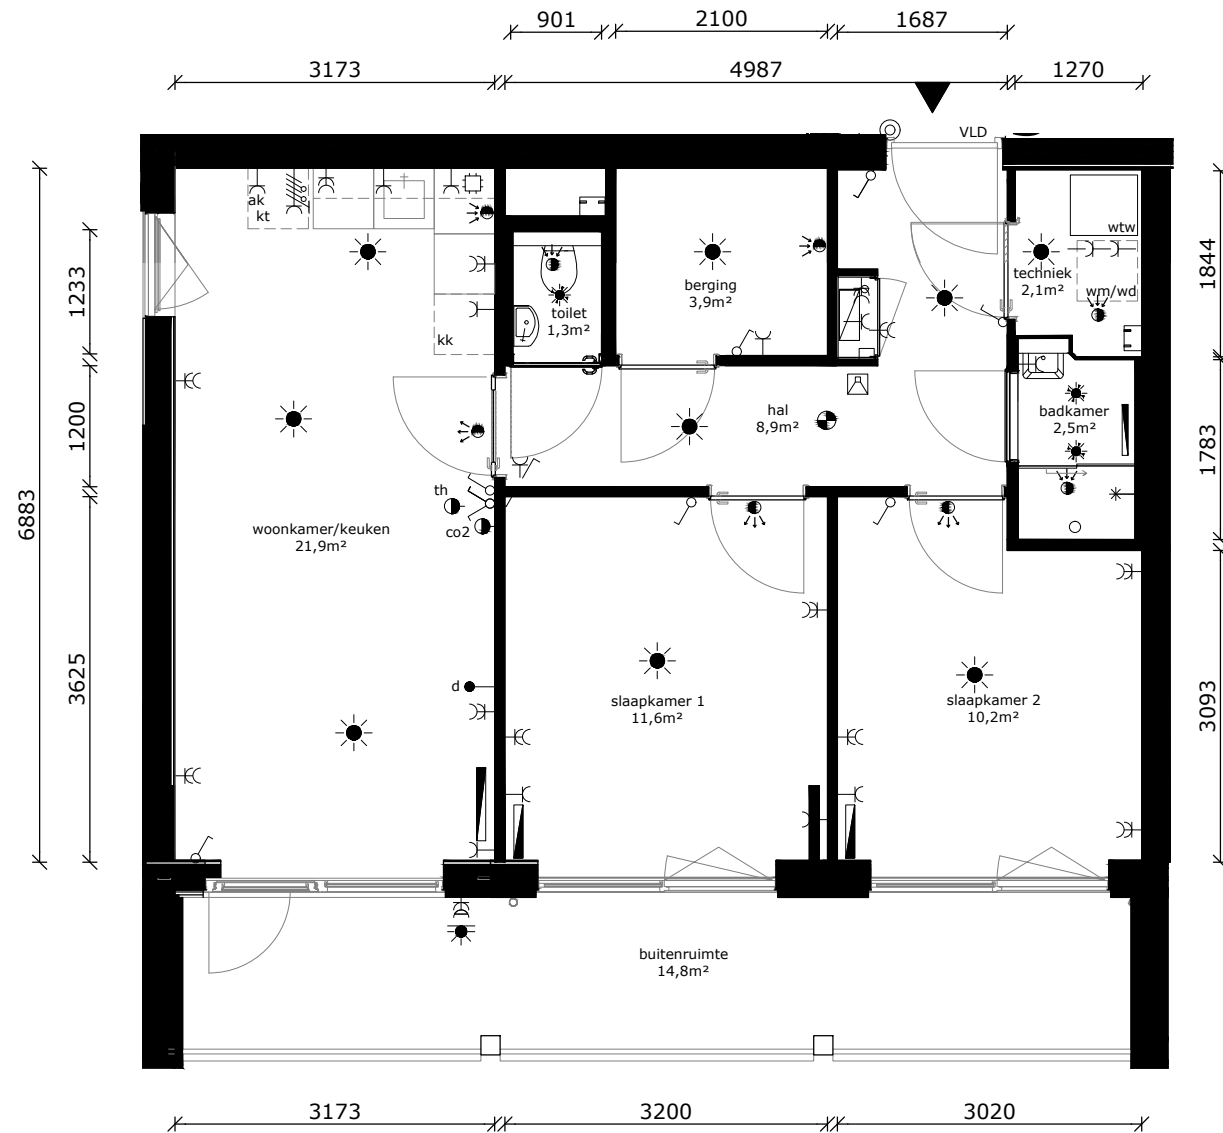

	wandlichtpunt
	plafondlichtpunt
	plafondlichtpunt op bewegingssensor
	wandcontactdoos dubbel geaard
	wandcontactdoos enkel geaard
	wandcontactdoos tbv afzuigkap
	schakelaar
	wisselschakelaar
	serieschakelaar
	data/cai-aansluiting
	thermostaat
	mv-bediening
	vrijloopdranger
	drukknop bel
	intercom
	meterkast
	perilexaansl. (tbv kooktoestel)
	tbv aansluiting doucheceel / toilet
	elektrische radiator
	rookmelder
	af- / toevoerpunt tbv mv
	warmte afleverzet
	wtw wtw - installatie
	kt kooktoestel (opstelplaats)
	wd wasdroger (opstelplaats)
	wm wasmachine (opstelplaats)
	kk koelkast (opstelplaats)

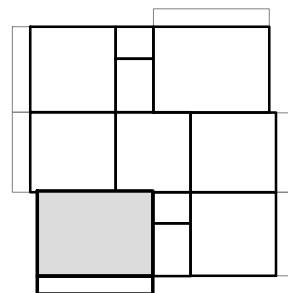

COMPLEX : 11380000
 ADRES : Amazone 156
 BOUWJAAR : 2026
 OPMERKING : kleine afwijkingen mogelijk
 Aan deze tekeningen kunnen geen rechten worden ontleend

WONINGTYPE : B SH
 VERDIEPING : 2e verdieping
 AANTAL KAMERS : 3
 STATUS : definitief
 DATUM : 21-04-2026



TECHNISCHE GEGEVENS

Omschrijving	Rc (m2.K/W)
begane grondvloer	>3,70
gevels	>4,70
dak	>6,30
Energielabel	A++

Wijze van ventileren: mechanische af- en toevoer d.m.v. wtw-unit geïntegreerd in warmtepomp

Wijze van verwarmen: elektrische convectoren en tapwater middels warmtepomp


Omschrijving vloeroppervlakte (NVO)

hal	5,9 m ²
woonkamer	18,3 m ²
keuken	5,6 m ²
slaapkamer 1	11,3 m ²
badkamer	2,5 m ²
techniek	2,2 m ²


Totaal GO / GBO 47,33 m²
(dit is inclusief de wanden)

buitenruimte ca. 10,8 m²

lengte keukenblok 2500mm

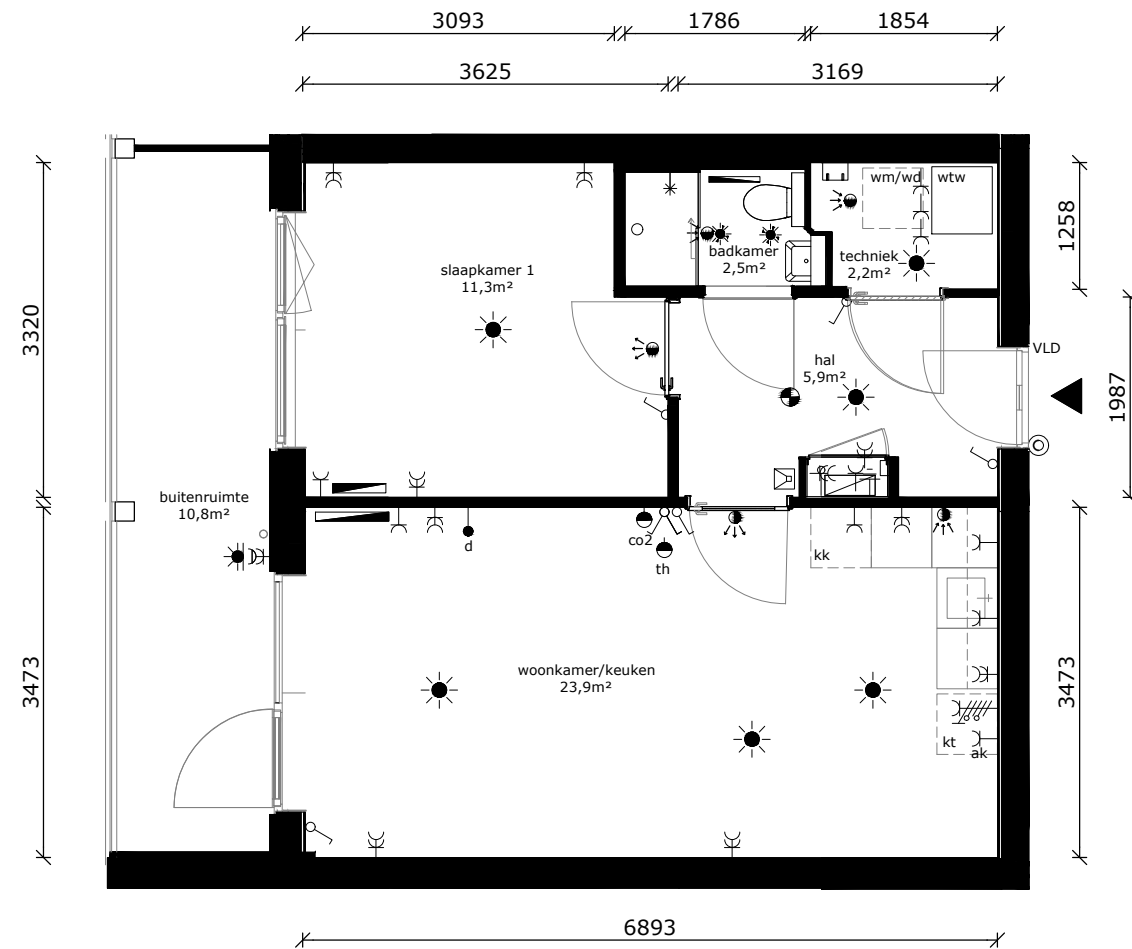

	wandlichtpunt
	plafondlichtpunt
	plafondlichtpunt op bewegingssensor
	wandcontactdoos dubbel geaard
	wandcontactdoos enkel geaard
	wandcontactdoos tbv afzuigkap
	schakelaar
	wisselschakelaar
	serieschakelaar
	data/cai-aansluiting
	thermostaat
	mv-bediening
	vrijloopdranger
	drukknop bel
	intercom
	meterkast
	perilexaansl. (tbv kooktoestel)
	tbv aansluiting doucheceel / toilet
	elektrische radiator
	rookmelder
	af- / toevoerpunt tbv mv
	warmte afleverset
	wtw - installatie
	kooktoestel (opstelplaats)
	wasdroger (opstelplaats)
	wasmachine (opstelplaats)
	koelkast (opstelplaats)

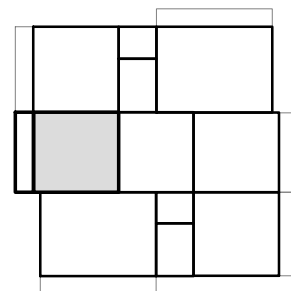

COMPLEX : 11380000
 ADRES : Amazone 158
 BOUWJAAR : 2026
 OPMERKING : kleine afwijkingen mogelijk
 Aan deze tekeningen kunnen geen rechten worden ontleend

WONINGTYPE : Asp SH
 VERDIEPING : 2e verdieping
 AANTAL KAMERS : 2
 STATUS : definitief
 DATUM : 21-04-2026




TECHNISCHE GEGEVENS

Omschrijving	Rc (m2.K/W)
begane grondvloer	>3,70
gevels	>4,70
dak	>6,30
Energielabel	A++


Wijze van ventileren: mechanische af- en toevoer d.m.v. wtw-unit geïntegreerd in warmtepomp

Wijze van verwarmen: elektrische convectoren en tapwater middels warmtepomp

Omschrijving	vloeroppervlakte (NVO)
hal	5,9 m ²
woonkamer	18,3 m ²
keuken	5,6 m ²
slaapkamer 1	11,3 m ²
badkamer	2,5 m ²
techniek	2,2 m ²
Totaal GO / GBO (dit is inclusief de wanden)	47,33 m²
buitenruimte	ca. 10,8 m ²
lengte keukenblok	2500mm

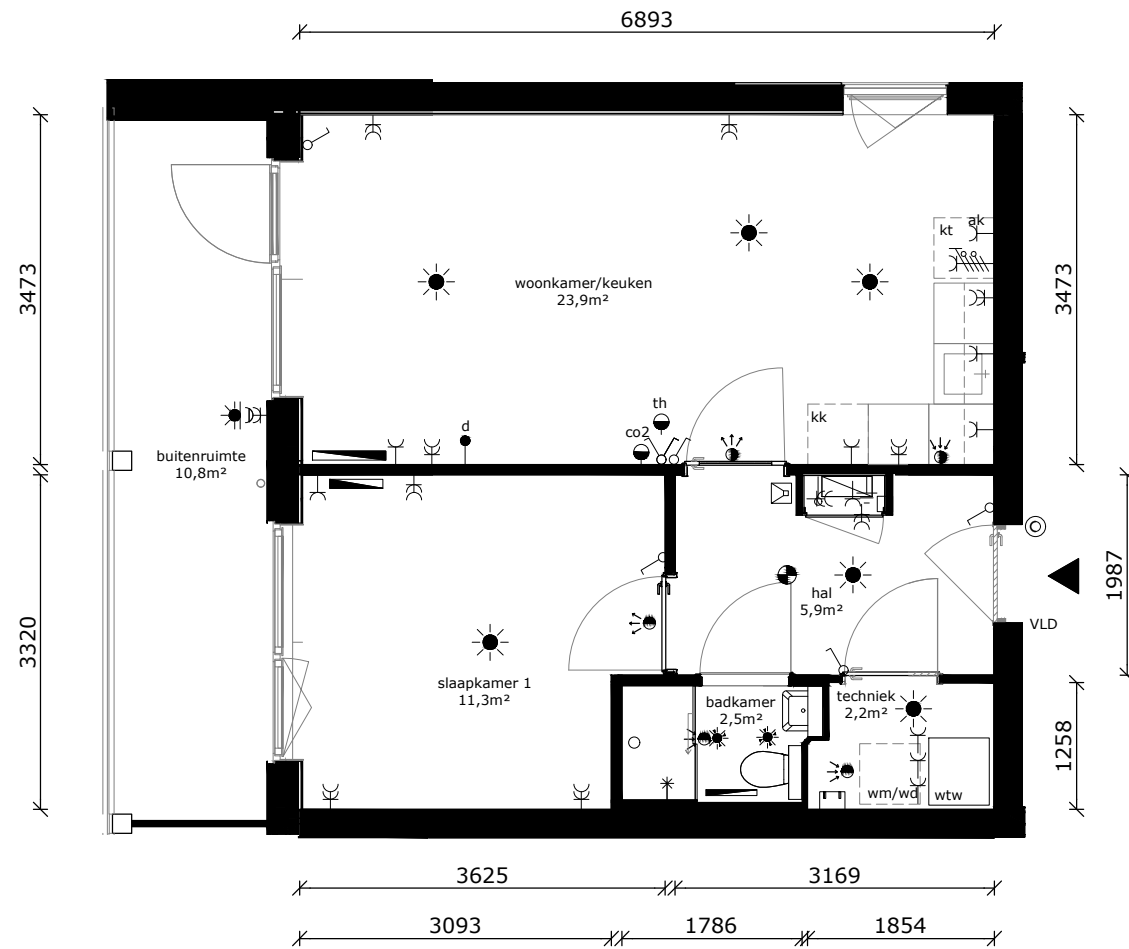

	wandlichtpunt
	plafondlichtpunt
	plafondlichtpunt op bewegingssensor
	wandcontactdoos dubbel geaard
	wandcontactdoos enkel geaard
	wandcontactdoos tbv afzuigkap
	schakelaar
	wisselschakelaar
	serieschakelaar
	data/cai-aansluiting
	thermostaat
	mv-bediening
	vrijloopdranger
	drukknop bel
	intercom
	meterkast
	perilexaansl. (tbv kooktoestel)
	tbv aansluiting doucheceel / toilet
	elektrische radiator
	rookmelder
	af- / toevoerpunt tbv mv
	warmte afleverzet
	wtw wtw - installatie
	kt kooktoestel (opstelplaats)
	wd wasdroger (opstelplaats)
	wm wasmachine (opstelplaats)
	kk koelkast (opstelplaats)

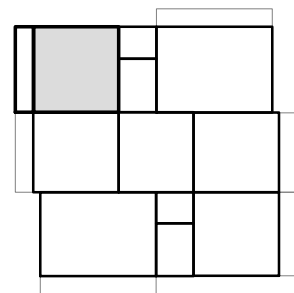

COMPLEX	: 11380000	WONINGTYPE	: A SH
ADRES	: Amazone 160	VERDIEPING	: 2e verdieping
BOUWJAAR	: 2026	AANTAL KAMERS	: 2
OPMERKING	: kleine afwijkingen mogelijk	STATUS	: definitief
Aan deze tekeningen kunnen geen rechten worden ontleend		DATUM	: 21-04-2026



TECHNISCHE GEGEVENS

Omschrijving	Rc (m2.K/W)
begane grondvloer	>3,70
gevels	>4,70
dak	>6,30
Energielabel	A++

Wijze van ventileren: mechanische af- en toevoer d.m.v. wtw-unit geïntegreerd in warmtepomp

Wijze van verwarmen: elektrische convectoren en tapwater middels warmtepomp

Omschrijving vloeroppervlakte (NVO)



hal	8,9 m ²
woonkamer	16,3 m ²
keuken	5,6 m ²
slaapkamer 1	11,6 m ²
slaapkamer 2	10,2 m ²
badkamer	2,5 m ²
toilet	1,3 m ²
techniek	2,1 m ²
berging	3,9 m ²

Totaal GO / GBO 65,3 m²
(dit is inclusief de wanden)

buitenruimte ca 14,8 m²

lengte keukenblok 2500mm

	wandlichtpunt
	plafondlichtpunt
	plafondlichtpunt op bewegingssensor
	wandcontactdoos dubbel geaard
	wandcontactdoos enkel geaard
	wandcontactdoos tbv afzuigkap
	schakelaar
	wisselschakelaar
	serieschakelaar
	data/cai-aansluiting
	thermostaat
	mv-bediening
	vrijloopdranger
	drukknop bel
	intercom
	meterkast
	perilexaansl. (tbv kooktoestel)
	tbv aansluiting doucheceel / toilet
	elektrische radiator
	rookmelder
	af- / toevoerpunt tbv mv
	warmte afleverzet
	wtw - installatie
	kt kooktoestel (opstelplaats)
	wd wasdroger (opstelplaats)
	wm wasmachine (opstelplaats)
	kk koelkast (opstelplaats)

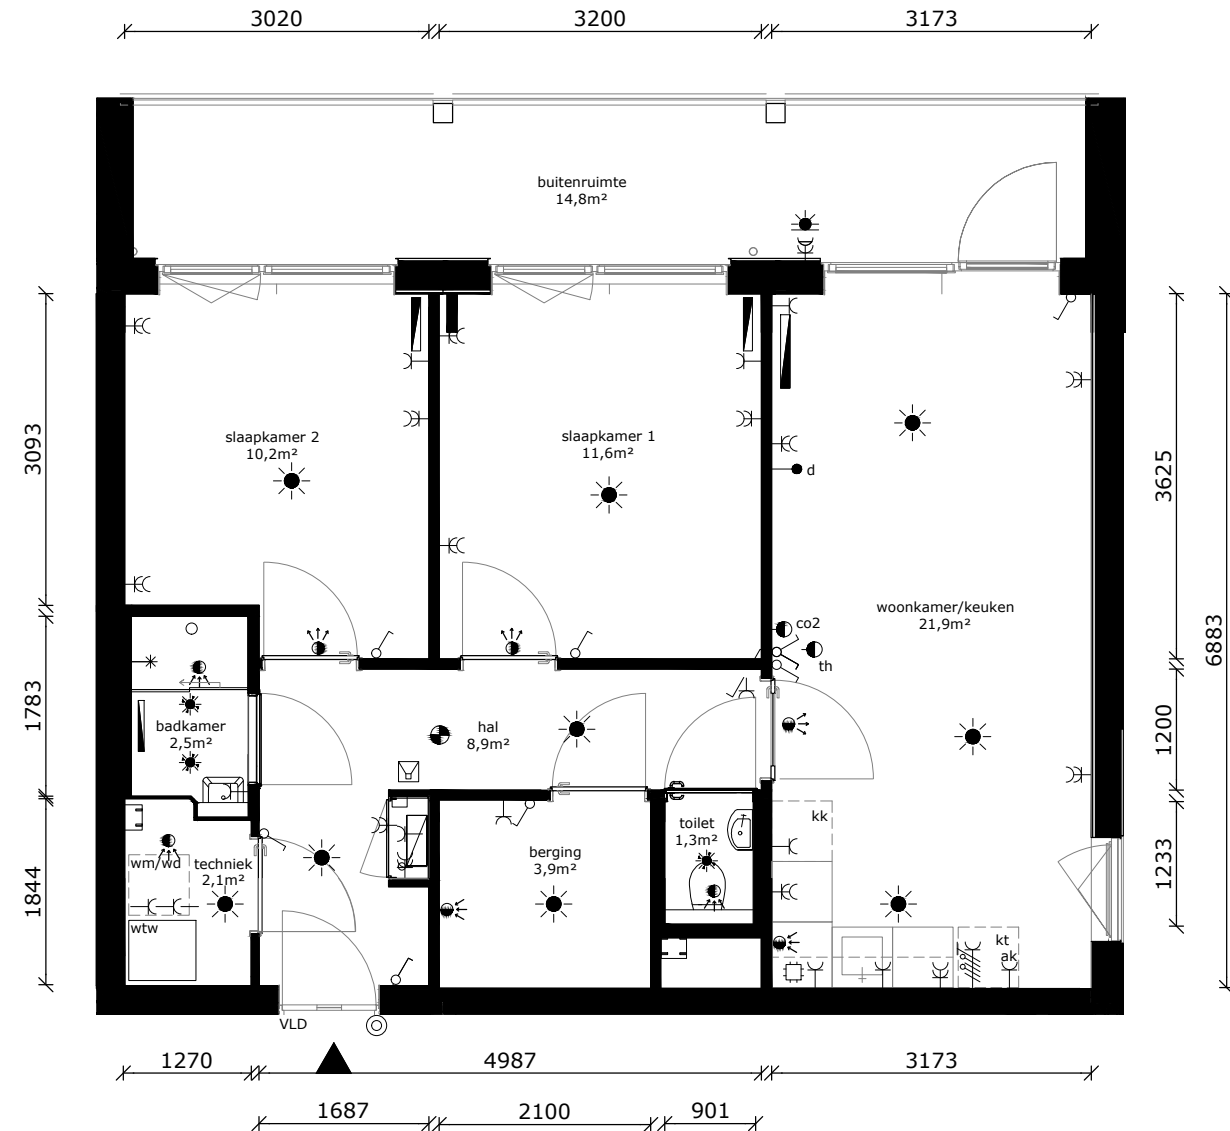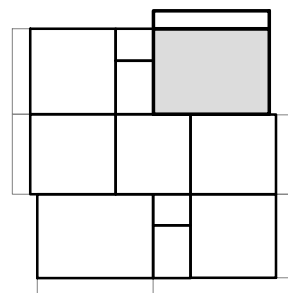

COMPLEX : 11380000
 ADRES : Amazone 162
 BOUWJAAR : 2026
 OPMERKING : kleine afwijkingen mogelijk
 Aan deze tekeningen kunnen geen rechten worden ontleend

WONINGTYPE : B SH
 VERDIEPING : 2e verdieping
 AANTAL KAMERS : 3
 STATUS : definitief
 DATUM : 21-04-2026




TECHNISCHE GEGEVENS

Omschrijving	Rc (m2.K/W)
begane grondvloer	>3,70
gevels	>4,70
dak	>6,30
Energielabel	A++


Wijze van ventileren: mechanische af- en toevoer d.m.v. wtw-unit geïntegreerd in warmtepomp

Wijze van verwarmen: elektrische convectoren en tapwater middels warmtepomp

Omschrijving	vloeroppervlakte (NVO)
hal	5,9 m ²
woonkamer	18,3 m ²
keuken	5,6 m ²
slaapkamer 1	11,3 m ²
badkamer	2,5 m ²
techniek	2,2 m ²
Totaal GO / GBO (dit is inclusief de wanden)	47,33 m²
buitenruimte	ca. 10,8 m ²
lengte keukenblok	2500mm

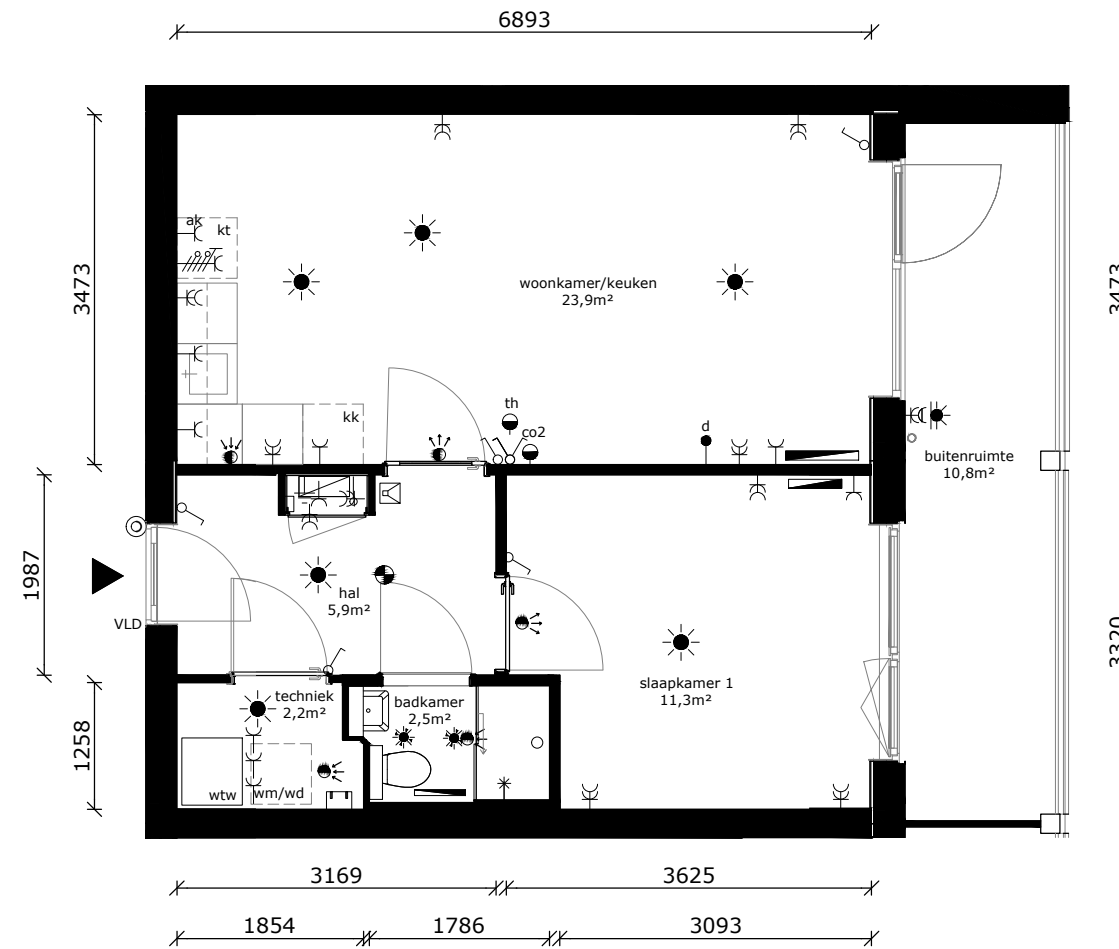

	wandlichtpunt
	plafondlichtpunt
	plafondlichtpunt op bewegingssensor
	wandcontactdoos dubbel geaard
	wandcontactdoos enkel geaard
	wandcontactdoos tbv afzuigkap
	schakelaar
	wisselschakelaar
	serieschakelaar
	data/cai-aansluiting
	thermostaat
	mv-bediening
	vrijloopdranger
	drukknop bel
	intercom
	meterkast
	perilexaansl. (tbv kooktoestel)
	tbv aansluiting doucheceel / toilet
	elektrische radiator
	rookmelder
	af- / toevoerpunt tbv mv
	warmte afleverset
	wtw - installatie
	kooktoestel (opstelplaats)
	wasdroger (opstelplaats)
	wasmachine (opstelplaats)
	koelkast (opstelplaats)

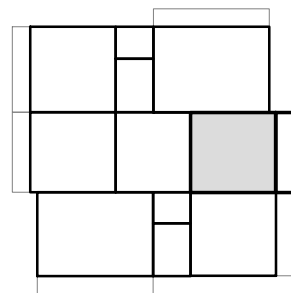

COMPLEX : 11380000
 ADRES : Amazone 164
 BOUWJAAR : 2026
 OPMERKING : kleine afwijkingen mogelijk
 Aan deze tekeningen kunnen geen rechten worden ontleend

WONINGTYPE : Asp SH
 VERDIEPING : 2e verdieping
 AANTAL KAMERS : 2
 STATUS : definitief
 DATUM : 21-04-2026



TECHNISCHE GEGEVENS

Omschrijving	Rc (m2.K/W)
begane grondvloer	>3,70
gevels	>4,70
dak	>6,30
Energielabel	A++

Wijze van ventileren: mechanische af- en toevoer d.m.v. wtw-unit geïntegreerd in warmtepomp

Wijze van verwarmen: elektrische convectoren en tapwater middels warmtepomp


Omschrijving vloeroppervlakte (NVO)

hal	5,9 m ²
woonkamer	18,3 m ²
keuken	5,6 m ²
slaapkamer 1	11,3 m ²
badkamer	2,5 m ²
techniek	2,2 m ²


Totaal GO / GBO 47,33 m²
(dit is inclusief de wanden)

buitenruimte ca. 10,8 m²

lengte keukenblok 2500mm

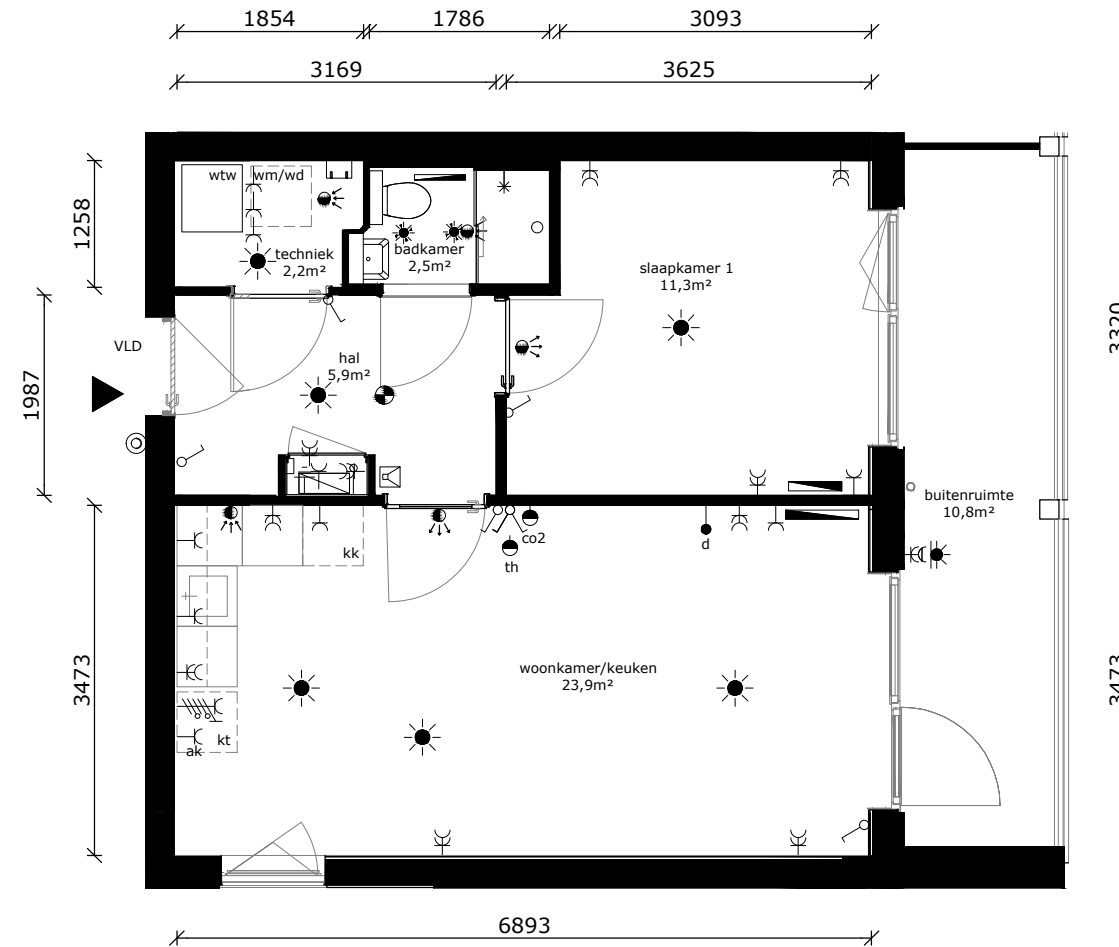

	wandlichtpunt
	plafondlichtpunt
	plafondlichtpunt op bewegingssensor
	wandcontactdoos dubbel geaard
	wandcontactdoos enkel geaard
	wandcontactdoos tbv afzuigkap
	schakelaar
	wisselschakelaar
	serieschakelaar
	data/cai-aansluiting
	thermostaat
	mv-bediening
	vrijloopdranger
	drukknoop bel
	intercom
	meterkast
	perilexaansl. (tbv kooktoestel)
	tbv aansluiting doucheceel / toilet
	elektrische radiator
	rookmelder
	af- / toevoerpunt tbv mv
	warmte afleverset
	wtw - installatie
	kooktoestel (opstelplaats)
	wasdroger (opstelplaats)
	wasmachine (opstelplaats)
	koelkast (opstelplaats)

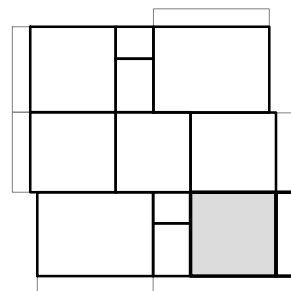

COMPLEX : 11380000
 ADRES : Amazone 166
 BOUWJAAR : 2026
 OPMERKING : kleine afwijkingen mogelijk
 Aan deze tekeningen kunnen geen rechten worden ontleend

WONINGTYPE : A SH
 VERDIEPING : 2e verdieping
 AANTAL KAMERS : 2
 STATUS : definitief
 DATUM : 21-04-2026



TECHNISCHE GEGEVENS

Omschrijving	Rc (m2.K/W)
begane grondvloer	>3,70
gevels	>4,70
dak	>6,30
Energielabel	A++

Wijze van ventileren: mechanische af- en toevoer d.m.v. wtw-unit geïntegreerd in warmtepomp

Wijze van verwarmen: elektrische convectoren en tapwater middels warmtepomp

Omschrijving vloeroppervlakte (NVO)



hal	8,9 m ²
woonkamer	16,3 m ²
keuken	5,6 m ²
slaapkamer 1	11,6 m ²
slaapkamer 2	10,2 m ²
badkamer	2,5 m ²
toilet	1,3 m ²
techniek	2,1 m ²
berging	3,9 m ²

Totaal GO / GBO 65,3 m²
(dit is inclusief de wanden)

buitenruimte ca 14,8 m²

lengte keukenblok 2500mm

	wandlichtpunt
	plafondlichtpunt
	plafondlichtpunt op bewegingssensor
	wandcontactdoos dubbel geaard
	wandcontactdoos enkel geaard
	wandcontactdoos tbv afzuigkap
	schakelaar
	wisselschakelaar
	serieschakelaar
	data/cai-aansluiting
	thermostaat
	mv-bediening
	vrijloopdranger
	drukknop bel
	intercom
	meterkast
	perilexaansl. (tbv kooktoestel)
	tbv aansluiting doucheceel / toilet
	elektrische radiator
	rookmelder
	af- / toevoerpunt tbv mv
	warmte afleverst
	wtw - installatie
	kt kooktoestel (opstelplaats)
	wd wasdroger (opstelplaats)
	wm wasmachine (opstelplaats)
	kk koelkast (opstelplaats)

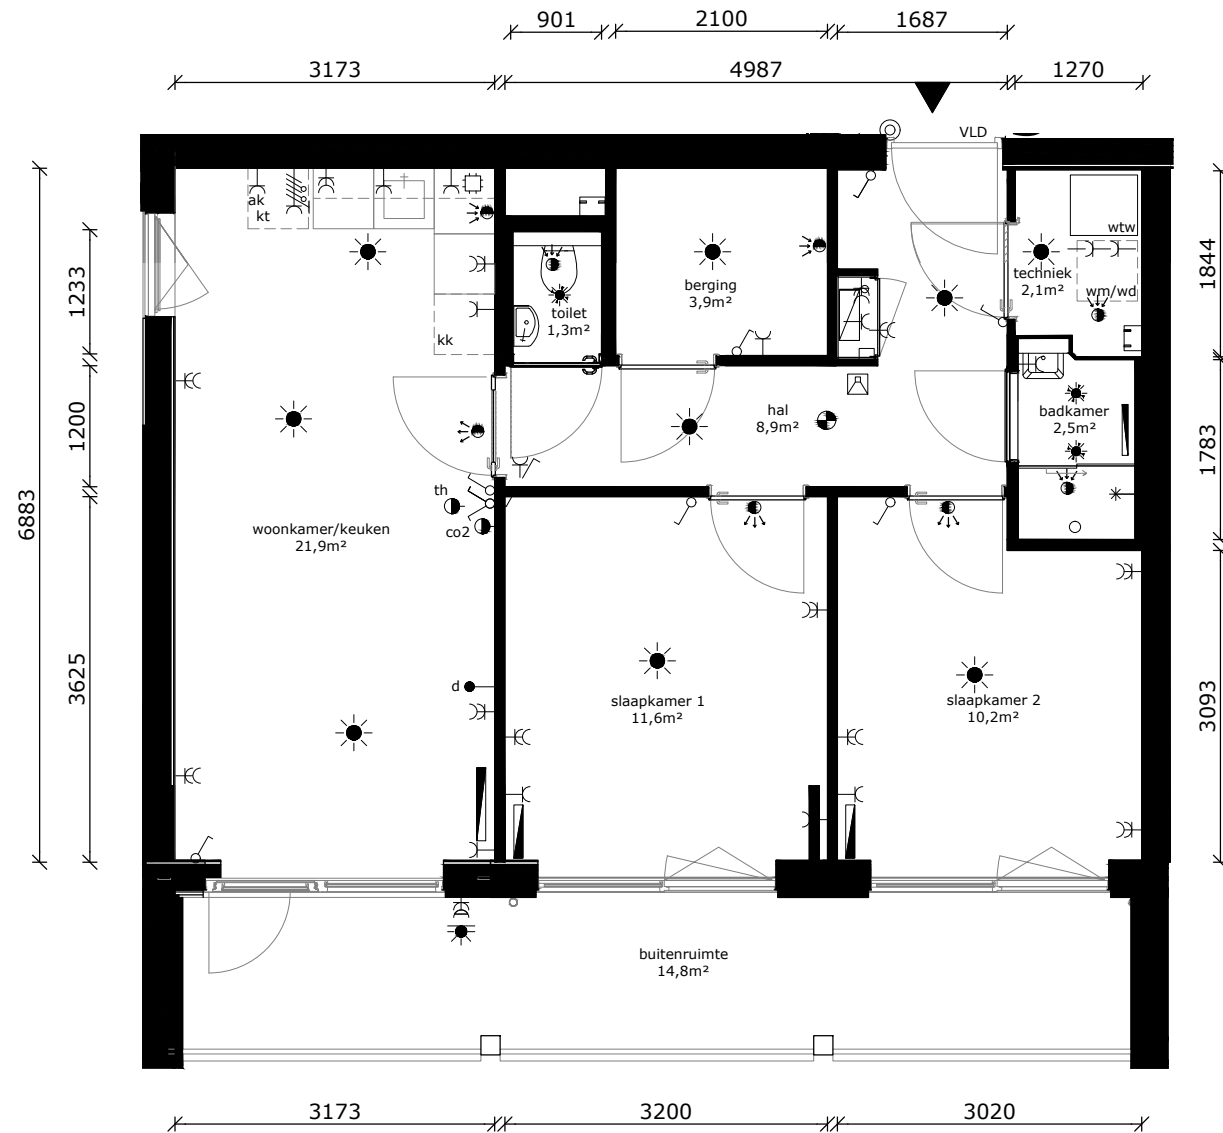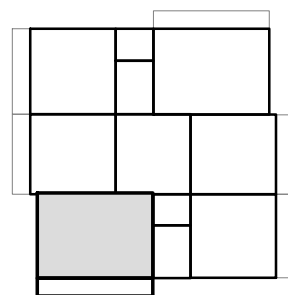

COMPLEX : 11380000
 ADRES : Amazone 168
 BOUWJAAR : 2026
 OPMERKING : kleine afwijkingen mogelijk
 Aan deze tekeningen kunnen geen rechten worden ontleend

WONINGTYPE : B SH
 VERDIEPING : 3e verdieping
 AANTAL KAMERS : 3
 STATUS : definitief
 DATUM : 21-04-2026



TECHNISCHE GEGEVENS

Omschrijving	Rc (m2.K/W)
begane grondvloer	>3,70
gevels	>4,70
dak	>6,30
Energielabel	A++

Wijze van ventileren: mechanische af- en toevoer d.m.v. wtw-unit geïntegreerd in warmtepomp

Wijze van verwarmen: elektrische convectoren en tapwater middels warmtepomp


Omschrijving vloeroppervlakte (NVO)

hal	5,9 m ²
woonkamer	18,3 m ²
keuken	5,6 m ²
slaapkamer 1	11,3 m ²
badkamer	2,5 m ²
techniek	2,2 m ²


Totaal GO / GBO 47,33 m²
(dit is inclusief de wanden)

buitenruimte ca. 10,8 m²

lengte keukenblok 2500mm

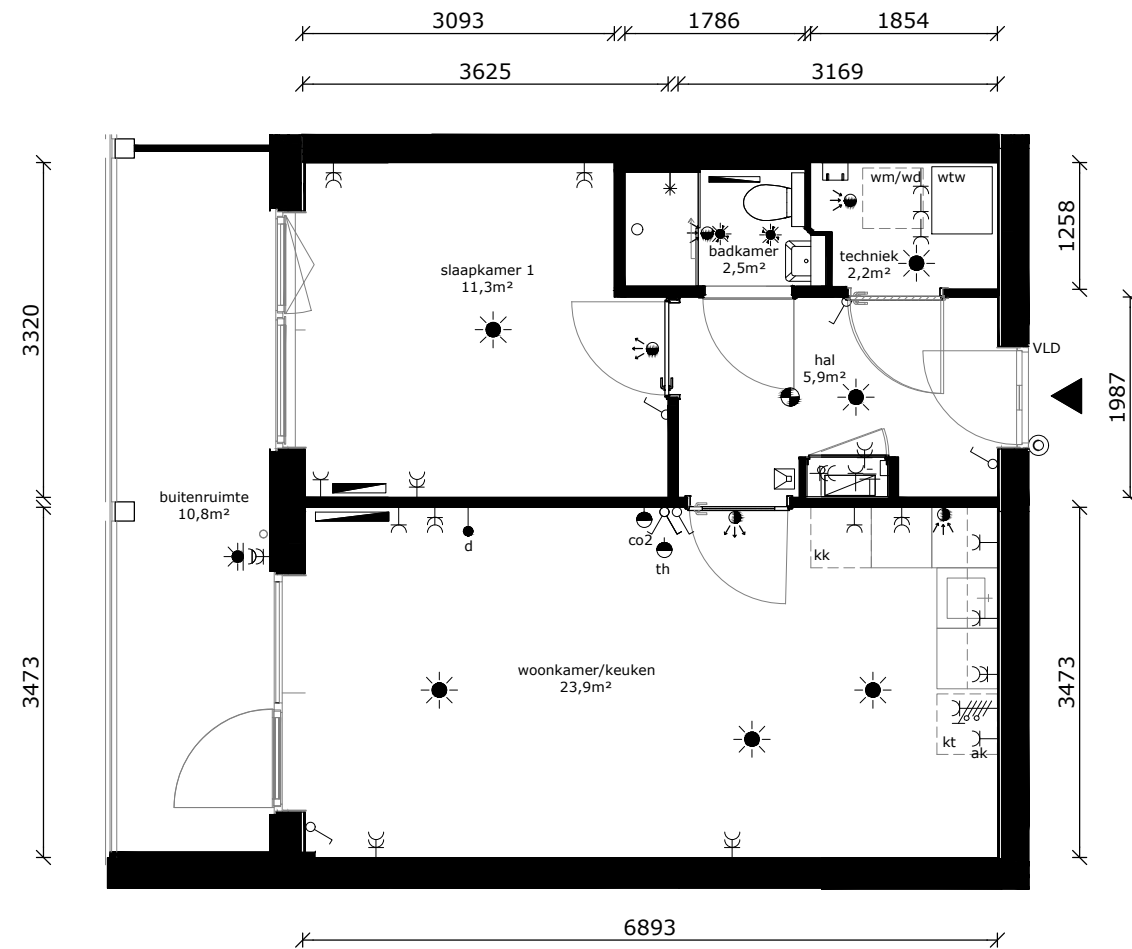

	wandlichtpunt
	plafondlichtpunt
	plafondlichtpunt op bewegingssensor
	wandcontactdoos dubbel geaard
	wandcontactdoos enkel geaard
	wandcontactdoos tbv afzuigkap
	schakelaar
	wisselschakelaar
	serieschakelaar
	data/cai-aansluiting
	thermostaat
	mv-bediening
	vrijloopdranger
	drukknop bel
	intercom
	meterkast
	perilexaansl. (tbv kooktoestel)
	tbv aansluiting doucheceel / toilet
	elektrische radiator
	rookmelder
	af- / toevoerpunt tbv mv
	warmte afleverset
	wtw - installatie
	kt kooktoestel (opstelplaats)
	wd wasdroger (opstelplaats)
	wm wasmachine (opstelplaats)
	kk koelkast (opstelplaats)

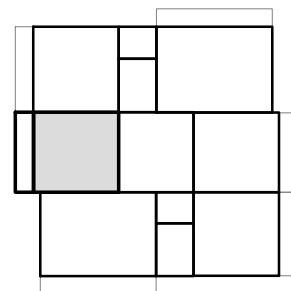

COMPLEX : 11380000
 ADRES : Amazone 170
 BOUWJAAR : 2026
 OPMERKING : kleine afwijkingen mogelijk
 Aan deze tekeningen kunnen geen rechten worden ontleend

WONINGTYPE : Asp SH
 VERDIEPING : 3e verdieping
 AANTAL KAMERS : 2
 STATUS : definitief
 DATUM : 21-04-2026




TECHNISCHE GEGEVENS

Omschrijving	Rc (m2.K/W)
begane grondvloer	>3,70
gevels	>4,70
dak	>6,30
Energielabel	A++


Wijze van ventileren: mechanische af- en toevoer d.m.v. wtw-unit geïntegreerd in warmtepomp

Wijze van verwarmen: elektrische convectoren en tapwater middels warmtepomp

Omschrijving	vloeroppervlakte (NVO)
hal	5,9 m ²
woonkamer	18,3 m ²
keuken	5,6 m ²
slaapkamer 1	11,3 m ²
badkamer	2,5 m ²
techniek	2,2 m ²
Totaal GO / GBO (dit is inclusief de wanden)	47,33 m²
buitenruimte	ca. 10,8 m ²
lengte keukenblok	2500mm

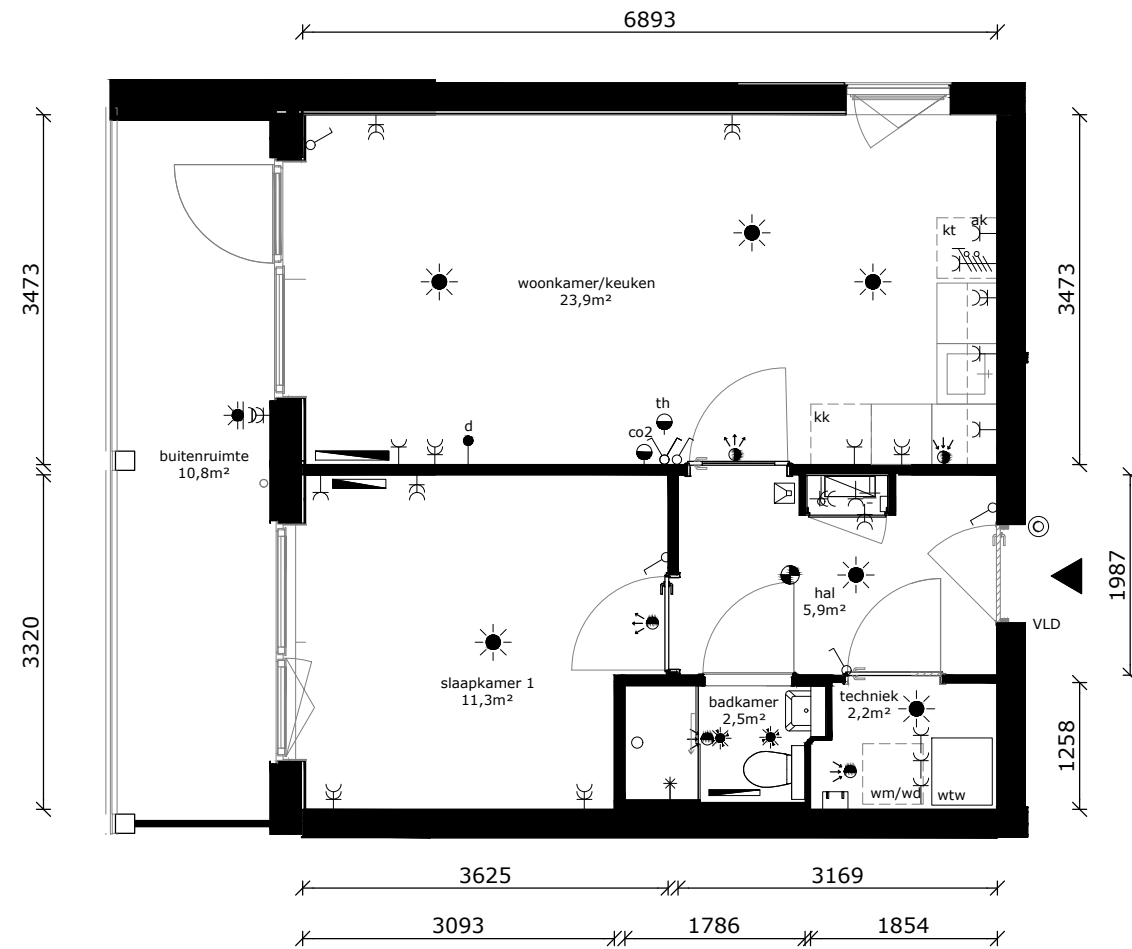

	wandlichtpunt
	plafondlichtpunt
	plafondlichtpunt op bewegingssensor
	wandcontactdoos dubbel geaard
	wandcontactdoos enkel geaard
	wandcontactdoos tbv afzuigkap
	schakelaar
	wisselschakelaar
	serieschakelaar
	data/cai-aansluiting
	thermostaat
	mv-bediening
	vrijloopdranger
	drukknop bel
	intercom
	meterkast
	perilexaansl. (tbv kooktoestel)
	tbv aansluiting doucheceel / toilet
	elektrische radiator
	rookmelder
	af- / toevoerpunt tbv mv
	warmte afleverset
	wtw - installatie
	kt kooktoestel (opstelplaats)
	wd wasdroger (opstelplaats)
	wm wasmachine (opstelplaats)
	kk koelkast (opstelplaats)

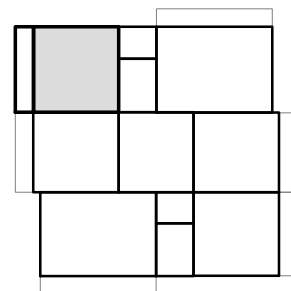

COMPLEX	: 11380000	WONINGTYPE	: A SH
ADRES	: Amazone 172	VERDIEPING	: 3e verdieping
BOUWJAAR	: 2026	AANTAL KAMERS	: 2
OPMERKING	: kleine afwijkingen mogelijk	STATUS	: definitief
Aan deze tekeningen kunnen geen rechten worden ontleend		DATUM	: 21-04-2026



TECHNISCHE GEGEVENS

Omschrijving	Rc (m2.K/W)
begane grondvloer	>3,70
gevels	>4,70
dak	>6,30
Energielabel	A++

Wijze van ventileren: mechanische af- en toevoer d.m.v. wtw-unit geïntegreerd in warmtepomp

Wijze van verwarmen: elektrische convectoren en tapwater middels warmtepomp

Omschrijving vloeroppervlakte (NVO)



hal	8,9 m ²
woonkamer	16,3 m ²
keuken	5,6 m ²
slaapkamer 1	11,6 m ²
slaapkamer 2	10,2 m ²
badkamer	2,5 m ²
toilet	1,3 m ²
techniek	2,1 m ²
berging	3,9 m ²

Totaal GO / GBO 65,3 m²
(dit is inclusief de wanden)

buitenruimte ca 14,8 m²

lengte keukenblok 2500mm

	wandlichtpunt
	plafondlichtpunt
	plafondlichtpunt op bewegingssensor
	wandcontactdoos dubbel geaard
	wandcontactdoos enkel geaard
	wandcontactdoos tbv afzuigkap
	schakelaar
	wisselschakelaar
	serieschakelaar
	data/cai-aansluiting
	thermostaat
	mv-bediening
	vrijloopdranger
	drukknop bel
	intercom
	meterkast
	perilexaansl. (tbv kooktoestel)
	tbv aansluiting doucheceel / toilet
	elektrische radiator
	rookmelder
	af- / toevoerpunt tbv mv
	warmte afleverzet
	wtw - installatie
	kt kooktoestel (opstelplaats)
	wd wasdroger (opstelplaats)
	wm wasmachine (opstelplaats)
	kk koelkast (opstelplaats)

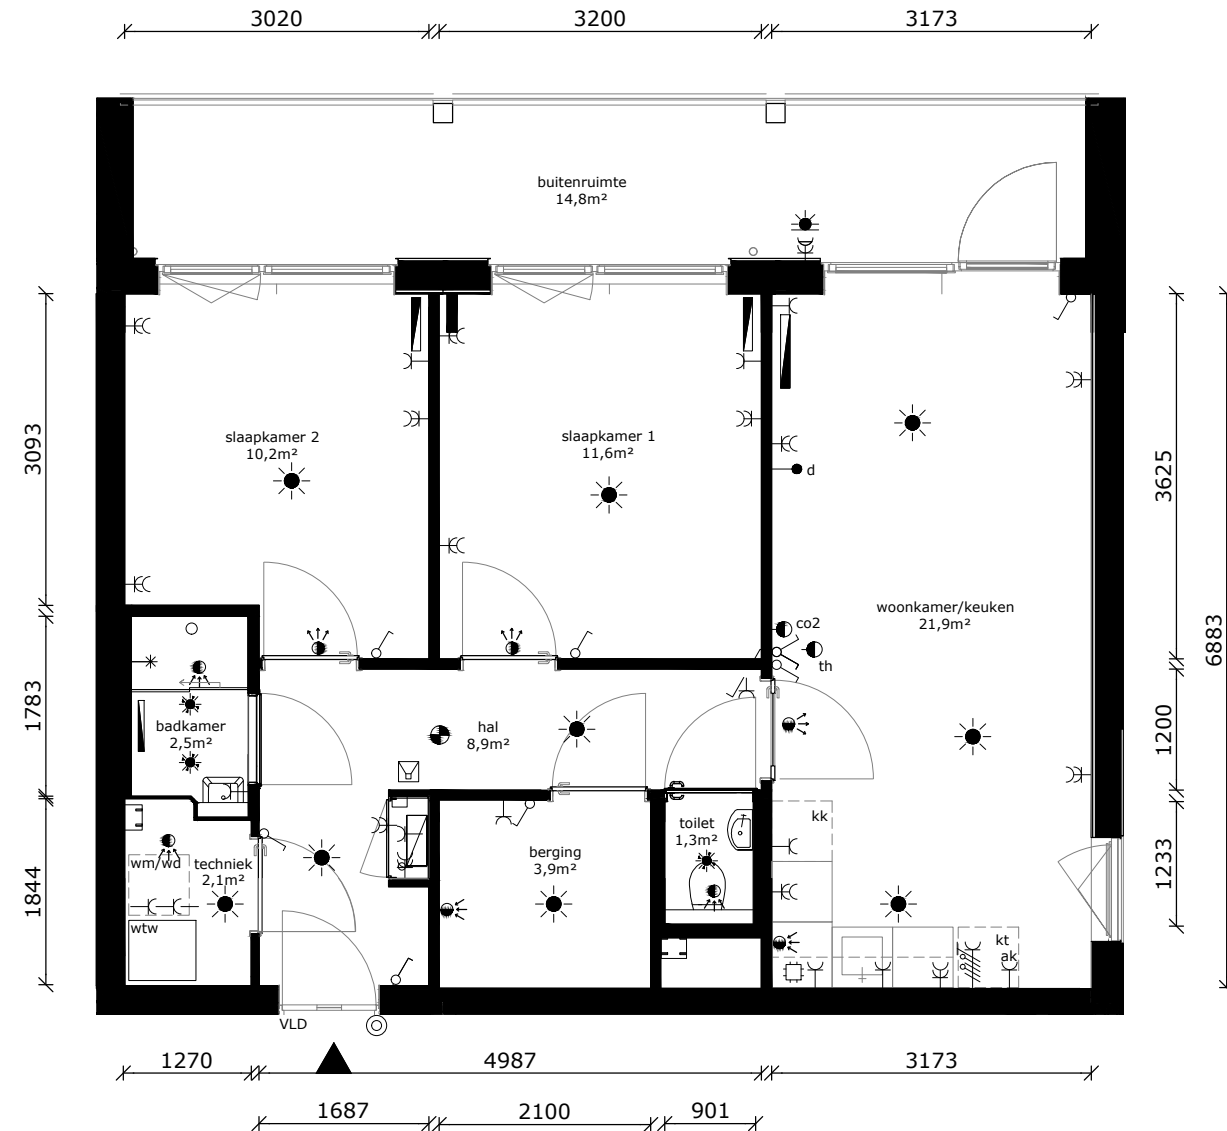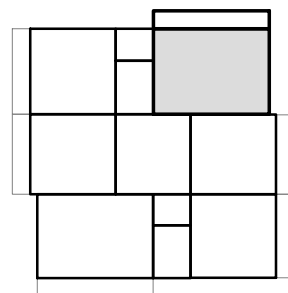

COMPLEX : 11380000
 ADRES : Amazone 174
 BOUWJAAR : 2026
 OPMERKING : kleine afwijkingen mogelijk
 Aan deze tekeningen kunnen geen rechten worden ontleend

WONINGTYPE : B SH
 VERDIEPING : 3e verdieping
 AANTAL KAMERS : 3
 STATUS : definitief
 DATUM : 21-04-2026




TECHNISCHE GEGEVENS

Omschrijving	Rc (m2.K/W)
begane grondvloer	>3,70
gevels	>4,70
dak	>6,30
Energielabel	A++


Wijze van ventileren: mechanische af- en toevoer d.m.v. wtw-unit geïntegreerd in warmtepomp

Wijze van verwarmen: elektrische convectoren en tapwater middels warmtepomp

Omschrijving	vloeroppervlakte (NVO)
hal	5,9 m ²
woonkamer	18,3 m ²
keuken	5,6 m ²
slaapkamer 1	11,3 m ²
badkamer	2,5 m ²
techniek	2,2 m ²
Totaal GO / GBO (dit is inclusief de wanden)	47,33 m²
buitenruimte	ca. 10,8 m ²
lengte keukenblok	2500mm

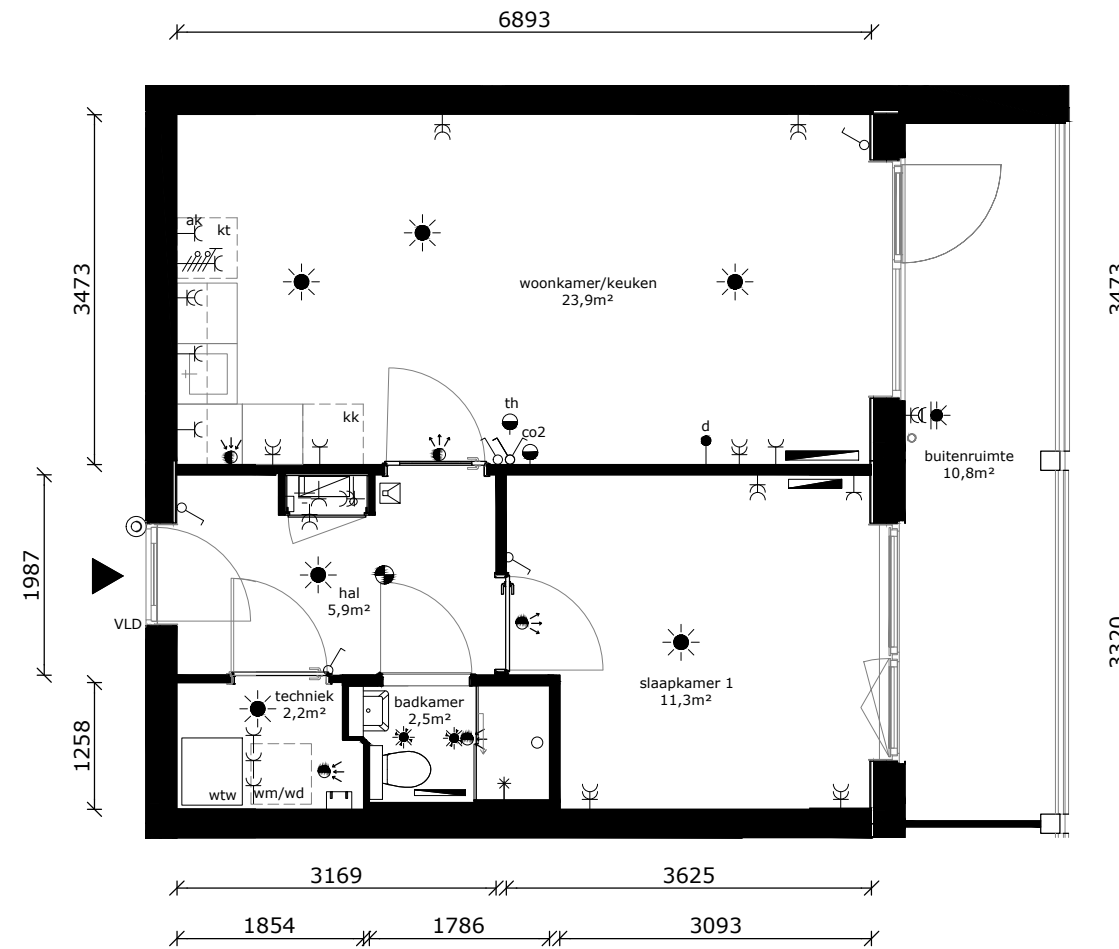

	wandlichtpunt
	plafondlichtpunt
	plafondlichtpunt op bewegingssensor
	wandcontactdoos dubbel geaard
	wandcontactdoos enkel geaard
	wandcontactdoos tbv afzuigkap
	schakelaar
	wisselschakelaar
	serieschakelaar
	data/cai-aansluiting
	thermostaat
	mv-bediening
	vrijloopdranger
	drukknop bel
	intercom
	meterkast
	perilexaansl. (tbv kooktoestel)
	tbv aansluiting doucheceel / toilet
	elektrische radiator
	rookmelder
	af- / toevoerpunt tbv mv
	warmte afleverzet
	wtw wtw - installatie
	kt kooktoestel (opstelplaats)
	wd wasdroger (opstelplaats)
	wm wasmachine (opstelplaats)
	kk koelkast (opstelplaats)

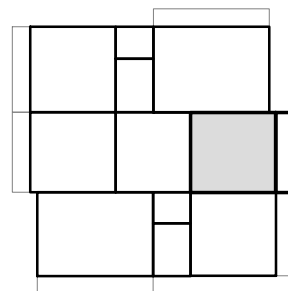

COMPLEX : 11380000
 ADRES : Amazone 176
 BOUWJAAR : 2026
 OPMERKING : kleine afwijkingen mogelijk
 Aan deze tekeningen kunnen geen rechten worden ontleend

WONINGTYPE : Asp SH
 VERDIEPING : 3e verdieping
 AANTAL KAMERS : 2
 STATUS : definitief
 DATUM : 21-04-2026



TECHNISCHE GEGEVENS

Omschrijving	Rc (m2.K/W)
begane grondvloer	>3,70
gevels	>4,70
dak	>6,30
Energie label	A++

Wijze van ventileren: mechanische af- en toevoer d.m.v. wtw-unit geïntegreerd in warmtepomp

Wijze van verwarmen: elektrische convectoren en tapwater middels warmtepomp


Omschrijving vloeroppervlakte (NVO)

hal	5,9 m ²
woonkamer	18,3 m ²
keuken	5,6 m ²
slaapkamer 1	11,3 m ²
badkamer	2,5 m ²
techniek	2,2 m ²


Totaal GO / GBO 47,33 m²
(dit is inclusief de wanden)

buitenruimte ca. 10,8 m²

lengte keukenblok 2500mm

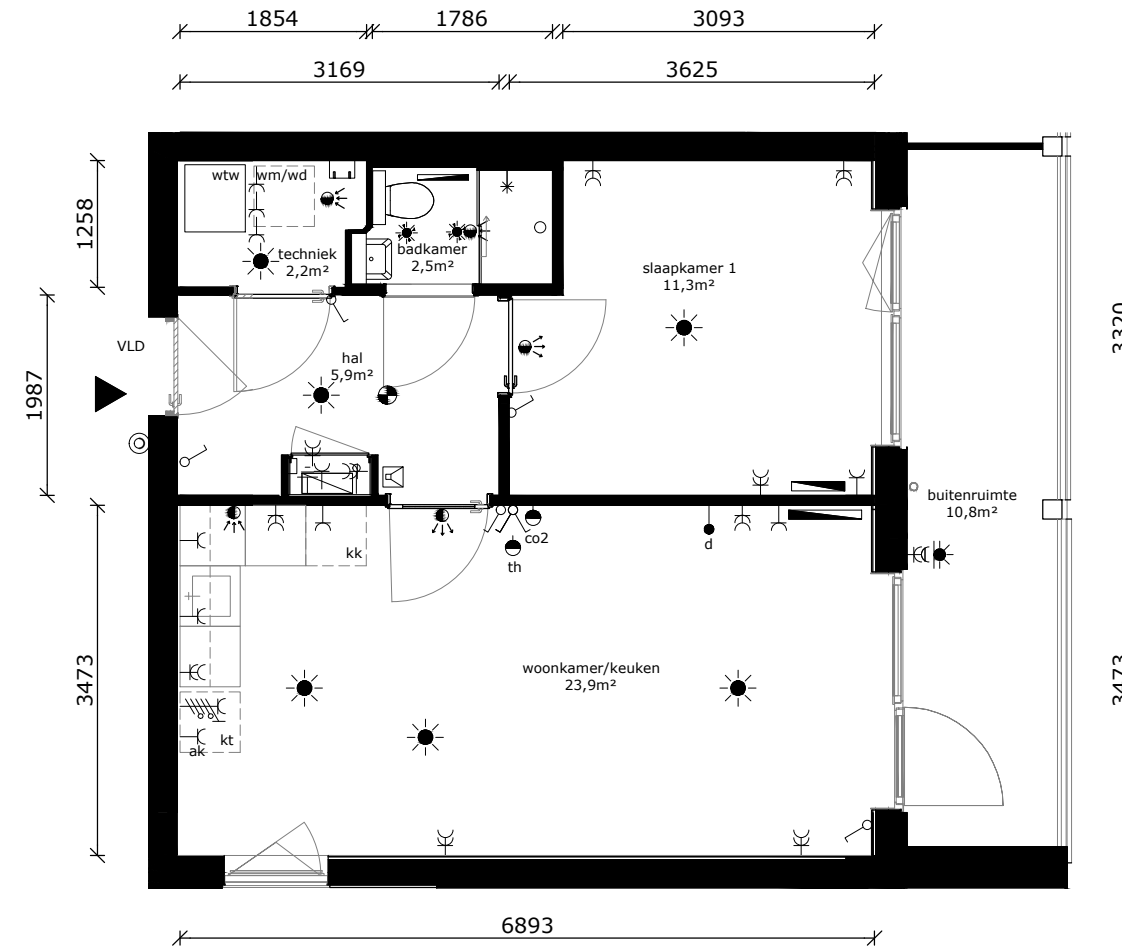

	wandlichtpunt
	plafondlichtpunt
	plafondlichtpunt op bewegingssensor
	wandcontactdoos dubbel geaard
	wandcontactdoos enkel geaard
	wandcontactdoos tbv afzuigkap
	schakelaar
	wisselschakelaar
	serieschakelaar
	data/cai-aansluiting
	thermostaat
	mv-bediening
	vrijloopdranger
	drukknop bel
	intercom
	meterkast
	perilexaansl. (tbv kooktoestel)
	tbv aansluiting doucheceel / toilet
	elektrische radiator
	rookmelder
	af- / toevoerpunt tbv mv
	warmte afleverset
	wtw - installatie
	kooktoestel (opstelplaats)
	wasdroger (opstelplaats)
	wasmachine (opstelplaats)
	koelkast (opstelplaats)

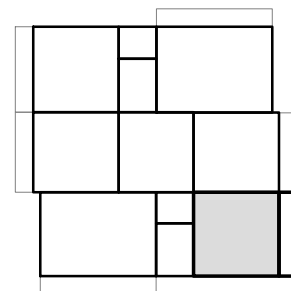

COMPLEX : 11380000
 ADRES : Amazone 178
 BOUWJAAR : 2026
 OPMERKING : kleine afwijkingen mogelijk
 Aan deze tekeningen kunnen geen rechten worden ontleend

WONINGTYPE : A SH
 VERDIEPING : 3e verdieping
 AANTAL KAMERS : 2
 STATUS : definitief
 DATUM : 21-04-2026



TECHNISCHE GEGEVENS

Omschrijving	Rc (m2.K/W)
begane grondvloer	>3,70
gevels	>4,70
dak	>6,30
Energielabel	A++

Wijze van ventileren: mechanische af- en toevoer d.m.v. wtw-unit geïntegreerd in warmtepomp

Wijze van verwarmen: elektrische convectoren en tapwater middels warmtepomp


Omschrijving vloeroppervlakte (NVO)

hal	8,9 m ²
woonkamer	16,3 m ²
keuken	5,6 m ²
slaapkamer 1	11,6 m ²
slaapkamer 2	10,2 m ²
badkamer	2,5 m ²
toilet	1,3 m ²
techniek	2,1 m ²
berging	3,9 m ²


Totaal GO / GBO 65,3 m²
(dit is inclusief de wanden)

buitenruimte ca 14,8 m²

lengte keukenblok 2500mm

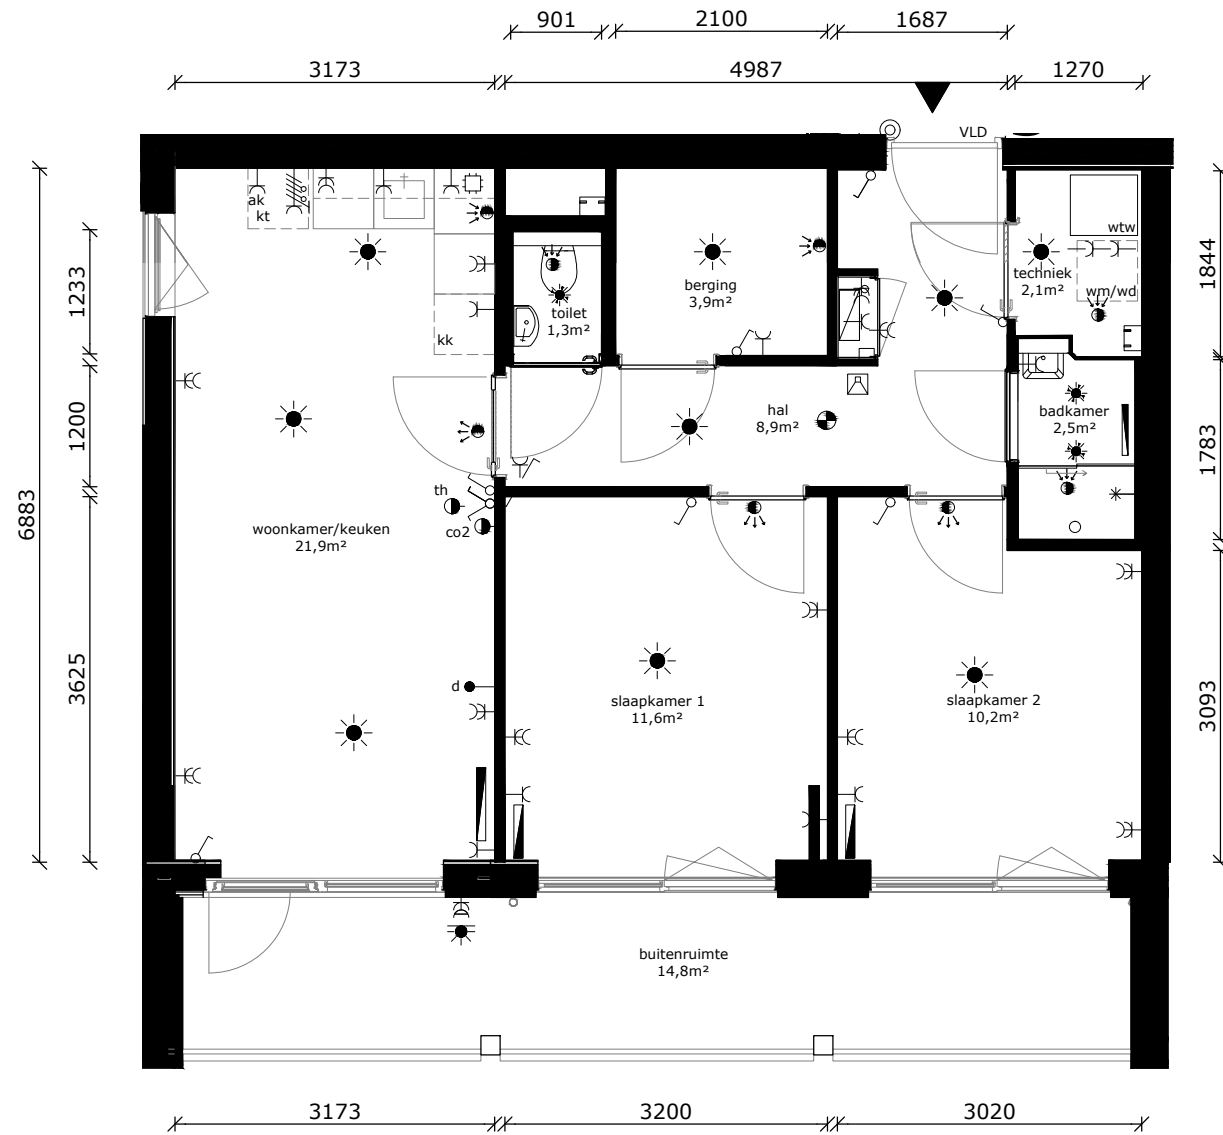

	wandlichtpunt
	plafondlichtpunt
	plafondlichtpunt op bewegingssensor
	wandcontactdoos dubbel geaard
	wandcontactdoos enkel geaard
	wandcontactdoos tbv afzuigkap
	schakelaar
	wisselschakelaar
	serieschakelaar
	data/cai-aansluiting
	thermostaat
	mv-bediening
	vrijloopdranger
	drukknoop bel
	intercom
	meterkast
	perilexaansl. (tbv kooktoestel)
	tbv aansluiting doucheceel / toilet
	elektrische radiator
	rookmelder
	af- / toevoerpunt tbv mv
	warmte afleverst
	wtw - installatie
	kooktoestel (opstelplaats)
	wasdroger (opstelplaats)
	wasmachine (opstelplaats)
	koelkast (opstelplaats)

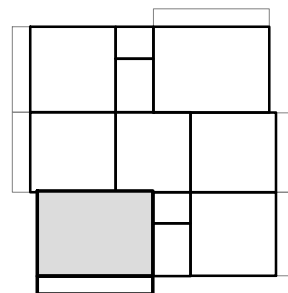

COMPLEX	: 11380000	WONINGTYPE	: B SH
ADRES	: Amazone 180	VERDIEPING	: 4e verdieping
BOUWJAAR	: 2026	AANTAL KAMERS	: 3
OPMERKING	: kleine afwijkingen mogelijk	STATUS	: definitief
Aan deze tekeningen kunnen geen rechten worden ontleend		DATUM	: 21-04-2026



TECHNISCHE GEGEVENS

Omschrijving	Rc (m2.K/W)
begane grondvloer	>3,70
gevels	>4,70
dak	>6,30
Energielabel	A++

Wijze van ventileren: mechanische af- en toevoer d.m.v. wtw-unit geïntegreerd in warmtepomp

Wijze van verwarmen: elektrische convectoren en tapwater middels warmtepomp


Omschrijving vloeroppervlakte (NVO)

hal	5,9 m ²
woonkamer	18,3 m ²
keuken	5,6 m ²
slaapkamer 1	11,3 m ²
badkamer	2,5 m ²
techniek	2,2 m ²


Totaal GO / GBO 47,33 m²
(dit is inclusief de wanden)

buitenruimte ca. 10,8 m²

lengte keukenblok 2500mm

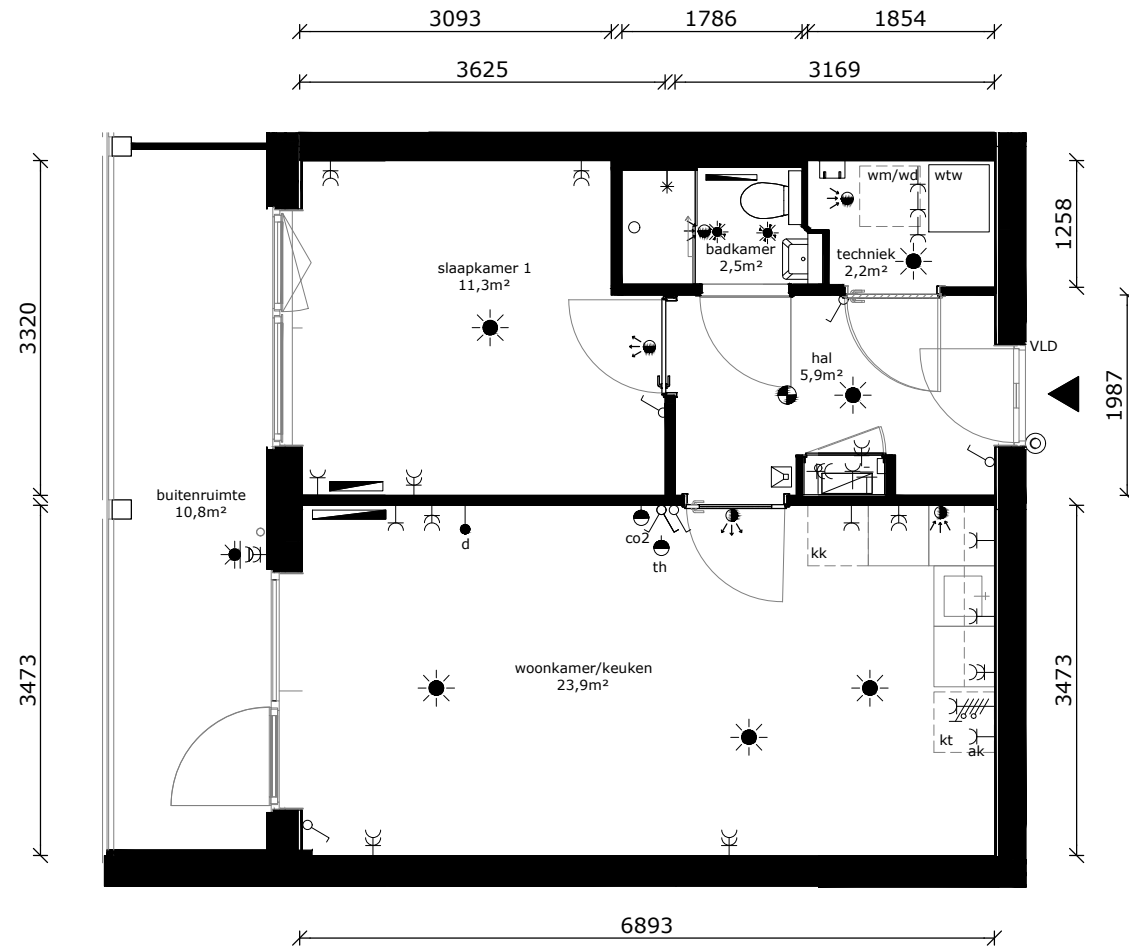

	wandlichtpunt
	plafondlichtpunt
	plafondlichtpunt op bewegingssensor
	wandcontactdoos dubbel geaard
	wandcontactdoos enkel geaard
	wandcontactdoos tbv afzuigkap
	schakelaar
	wisselschakelaar
	serieschakelaar
	data/cai-aansluiting
	thermostaat
	mv-bediening
	vrijloopdranger
	drukknop bel
	intercom
	meterkast
	perilexaansl. (tbv kooktoestel)
	tbv aansluiting doucheceel / toilet
	elektrische radiator
	rookmelder
	af- / toevoerpunt tbv mv
	warmte afleverset
	wtw wtw - installatie
	kt kooktoestel (opstelplaats)
	wd wasdroger (opstelplaats)
	wm wasmachine (opstelplaats)
	kk koelkast (opstelplaats)

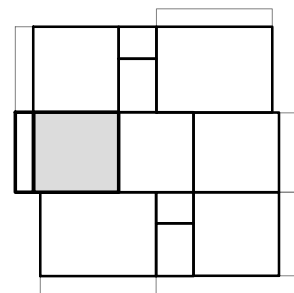

COMPLEX : 11380000
 ADRES : Amazone 182
 BOUWJAAR : 2026
 OPMERKING : kleine afwijkingen mogelijk
 Aan deze tekeningen kunnen geen rechten worden ontleend

WONINGTYPE : Asp SH
 VERDIEPING : 4e verdieping
 AANTAL KAMERS : 2
 STATUS : definitief
 DATUM : 21-04-2026




TECHNISCHE GEGEVENS

Omschrijving	Rc (m2.K/W)
begane grondvloer	>3,70
gevels	>4,70
dak	>6,30
Energielabel	A++


Wijze van ventileren: mechanische af- en toevoer d.m.v. wtw-unit geïntegreerd in warmtepomp

Wijze van verwarmen: elektrische convectoren en tapwater middels warmtepomp

Omschrijving	vloeroppervlakte (NVO)
hal	5,9 m ²
woonkamer	18,3 m ²
keuken	5,6 m ²
slaapkamer 1	11,3 m ²
badkamer	2,5 m ²
techniek	2,2 m ²
Totaal GO / GBO (dit is inclusief de wanden)	47,33 m²
buitenruimte	ca. 10,8 m ²
lengte keukenblok	2500mm

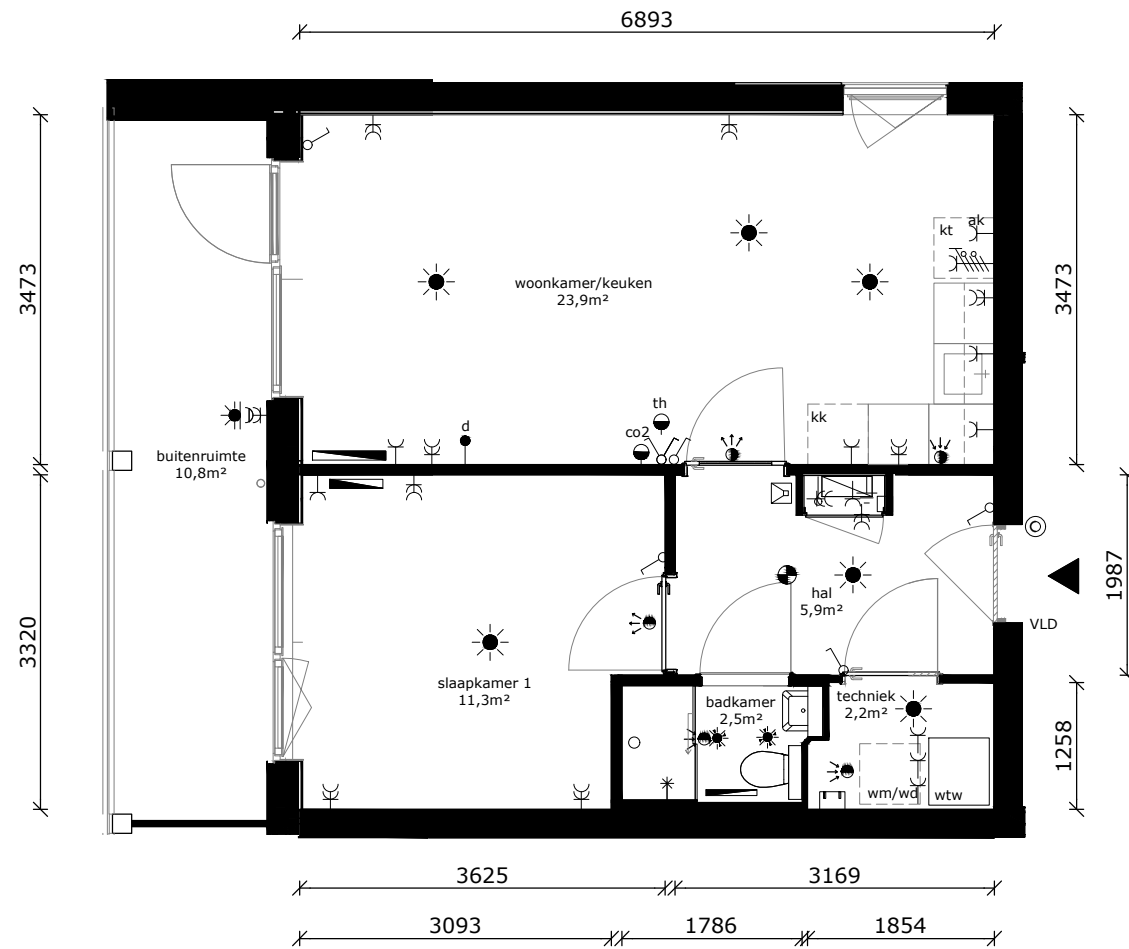

	wandlichtpunt
	plafondlichtpunt
	plafondlichtpunt op bewegingssensor
	wandcontactdoos dubbel geaard
	wandcontactdoos enkel geaard
	wandcontactdoos tbv afzuigkap
	schakelaar
	wisselschakelaar
	serieschakelaar
	data/cai-aansluiting
	thermostaat
	mv-bediening
	vrijloopdranger
	drukknop bel
	intercom
	meterkast
	perilexaansl. (tbv kooktoestel)
	tbv aansluiting doucheceel / toilet
	elektrische radiator
	rookmelder
	af- / toevoerpunt tbv mv
	warmte afleverset
	wtw - installatie
	kt kooktoestel (opstelplaats)
	wd wasdroger (opstelplaats)
	wm wasmachine (opstelplaats)
	kk koelkast (opstelplaats)

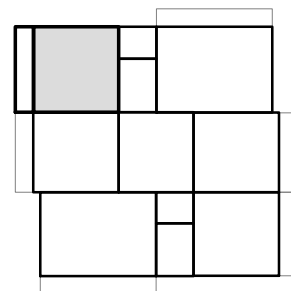

COMPLEX	: 11380000	WONINGTYPE	: A SH
ADRES	: Amazone 184	VERDIEPING	: 4e verdieping
BOUWJAAR	: 2026	AANTAL KAMERS	: 2
OPMERKING	: kleine afwijkingen mogelijk	STATUS	: definitief
Aan deze tekeningen kunnen geen rechten worden ontleend		DATUM	: 21-04-2026



TECHNISCHE GEGEVENS

Omschrijving	Rc (m2.K/W)
begane grondvloer	>3,70
gevels	>4,70
dak	>6,30
Energielabel	A++

Wijze van ventileren: mechanische af- en toevoer d.m.v. wtw-unit geïntegreerd in warmtepomp

Wijze van verwarmen: elektrische convectoren en tapwater middels warmtepomp

Omschrijving vloeroppervlakte (NVO)



hal	8,9 m ²
woonkamer	16,3 m ²
keuken	5,6 m ²
slaapkamer 1	11,6 m ²
slaapkamer 2	10,2 m ²
badkamer	2,5 m ²
toilet	1,3 m ²
techniek	2,1 m ²
berging	3,9 m ²

Totaal GO / GBO (dit is inclusief de wanden) 65,3 m²

buitenruimte ca 14,8 m²

lengte keukenblok 2500mm

	wandlichtpunt
	plafondlichtpunt
	plafondlichtpunt op bewegingssensor
	wandcontactdoos dubbel geaard
	wandcontactdoos enkel geaard
	wandcontactdoos tbv afzuigkap
	schakelaar
	wisselschakelaar
	serieschakelaar
	data/cai-aansluiting
	thermostaat
	mv-bediening
	vrijloopdranger
	drukknop bel
	intercom
	meterkast
	perilexaansl. (tbv kooktoestel)
	tbv aansluiting doucheceel / toilet
	elektrische radiator
	rookmelder
	af- / toevoerpunt tbv mv
	warmte afleverset
	wtw - installatie
	kt kooktoestel (opstelplaats)
	wd wasdroger (opstelplaats)
	wm wasmachine (opstelplaats)
	kk koelkast (opstelplaats)

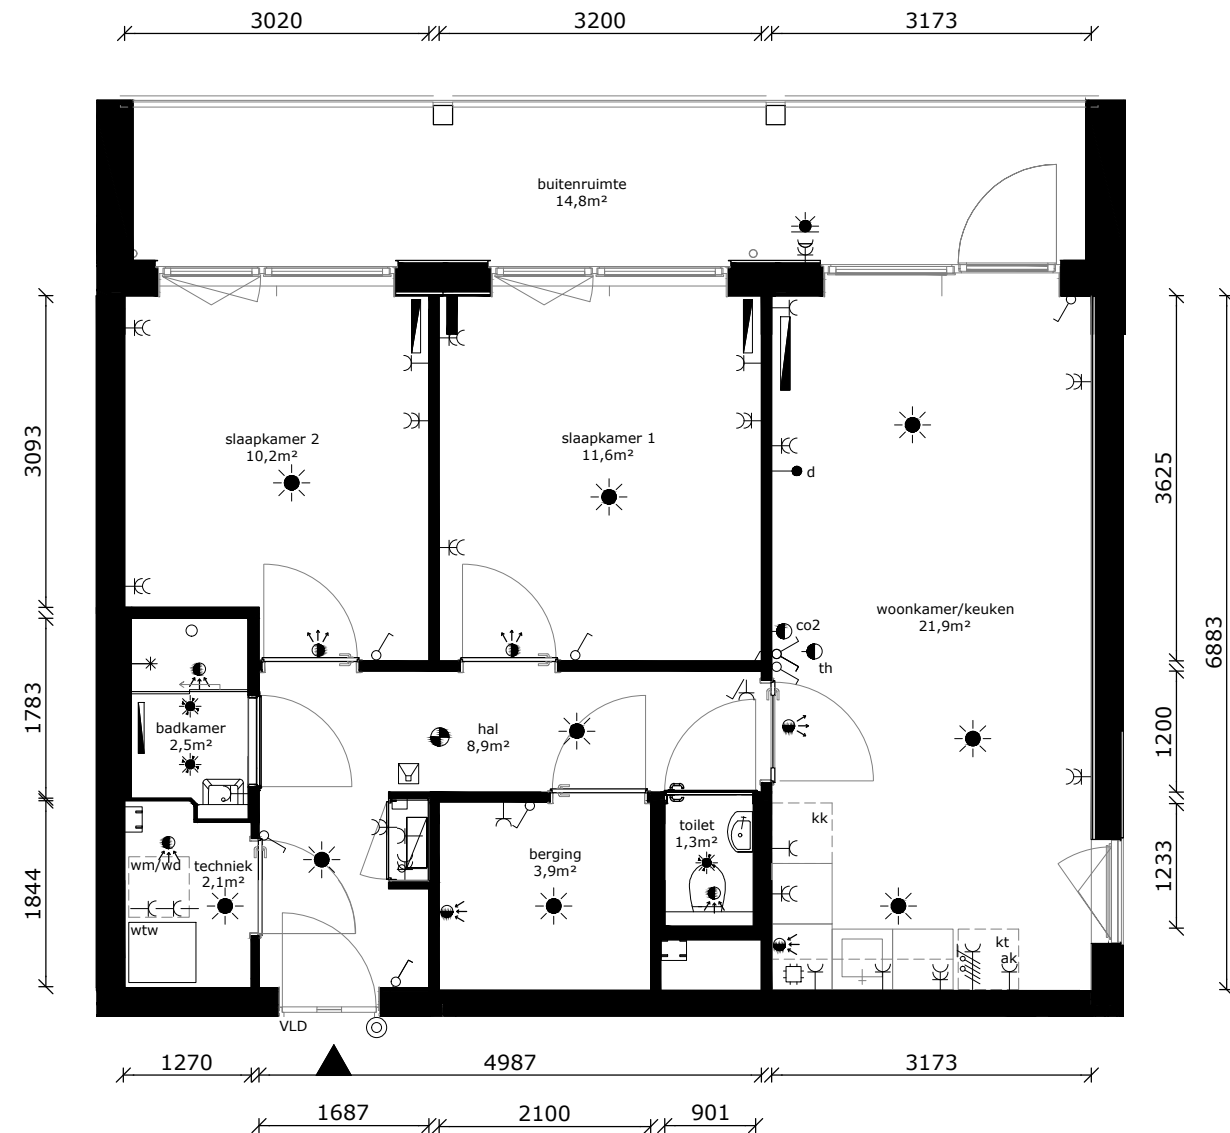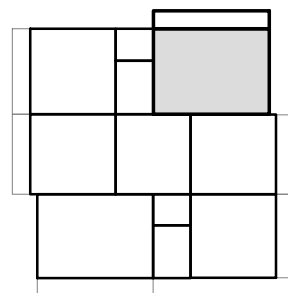

COMPLEX : 11380000
 ADRES : Amazone 186
 BOUWJAAR : 2026
 OPMERKING : kleine afwijkingen mogelijk
 Aan deze tekeningen kunnen geen rechten worden ontleend

WONINGTYPE : B SH
 VERDIEPING : 4e verdieping
 AANTAL KAMERS : 3
 STATUS : definitief
 DATUM : 21-04-2026




TECHNISCHE GEGEVENS

Omschrijving	Rc (m2.K/W)
begane grondvloer	>3,70
gevels	>4,70
dak	>6,30
Energielabel	A++


Wijze van ventileren: mechanische af- en toevoer d.m.v. wtw-unit geïntegreerd in warmtepomp

Wijze van verwarmen: elektrische convectoren en tapwater middels warmtepomp

Omschrijving	vloeroppervlakte (NVO)
hal	5,9 m ²
woonkamer	18,3 m ²
keuken	5,6 m ²
slaapkamer 1	11,3 m ²
badkamer	2,5 m ²
techniek	2,2 m ²
Totaal GO / GBO (dit is inclusief de wanden)	47,33 m²
buitenruimte	ca. 10,8 m ²
lengte keukenblok	2500mm

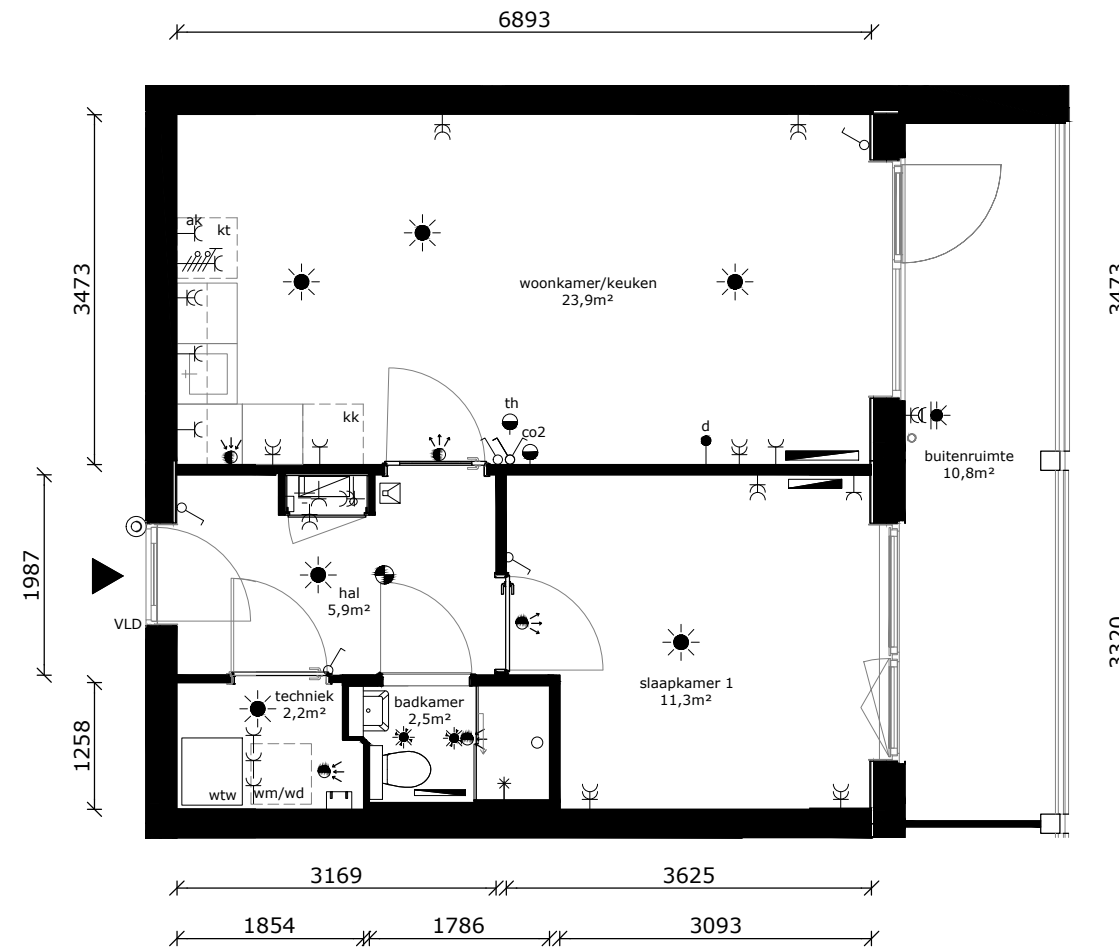

	wandlichtpunt
	plafondlichtpunt
	plafondlichtpunt op bewegingssensor
	wandcontactdoos dubbel geaard
	wandcontactdoos enkel geaard
	wandcontactdoos tbv afzuigkap
	schakelaar
	wisselschakelaar
	serieschakelaar
	data/cai-aansluiting
	thermostaat
	mv-bediening
	vrijloopdranger
	drukknoop bel
	intercom
	meterkast
	perilexaansl. (tbv kooktoestel)
	tbv aansluiting doucheceel / toilet
	elektrische radiator
	rookmelder
	af- / toevoerpunt tbv mv
	warmte afleverzet
	wtw wtw - installatie
	kt kooktoestel (opstelplaats)
	wd wasdroger (opstelplaats)
	wm wasmachine (opstelplaats)
	kk koelkast (opstelplaats)

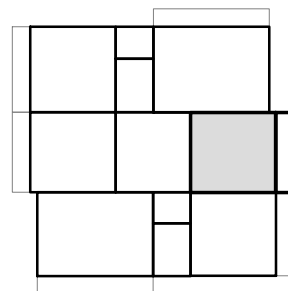

COMPLEX : 11380000
 ADRES : Amazone 188
 BOUWJAAR : 2026
 OPMERKING : kleine afwijkingen mogelijk
 Aan deze tekeningen kunnen geen rechten worden ontleend

WONINGTYPE : Asp SH
 VERDIEPING : 4e verdieping
 AANTAL KAMERS : 2
 STATUS : definitief
 DATUM : 21-04-2026



TECHNISCHE GEGEVENS

Omschrijving	Rc (m2.K/W)
begane grondvloer	>3,70
gevels	>4,70
dak	>6,30
Energie label	A++

Wijze van ventileren: mechanische af- en toevoer d.m.v. wtw-unit geïntegreerd in warmtepomp

Wijze van verwarmen: elektrische convectoren en tapwater middels warmtepomp


Omschrijving vloeroppervlakte (NVO)

hal	5,9 m ²
woonkamer	18,3 m ²
keuken	5,6 m ²
slaapkamer 1	11,3 m ²
badkamer	2,5 m ²
techniek	2,2 m ²


Totaal GO / GBO 47,33 m²
(dit is inclusief de wanden)

buitenruimte ca. 10,8 m²

lengte keukenblok 2500mm

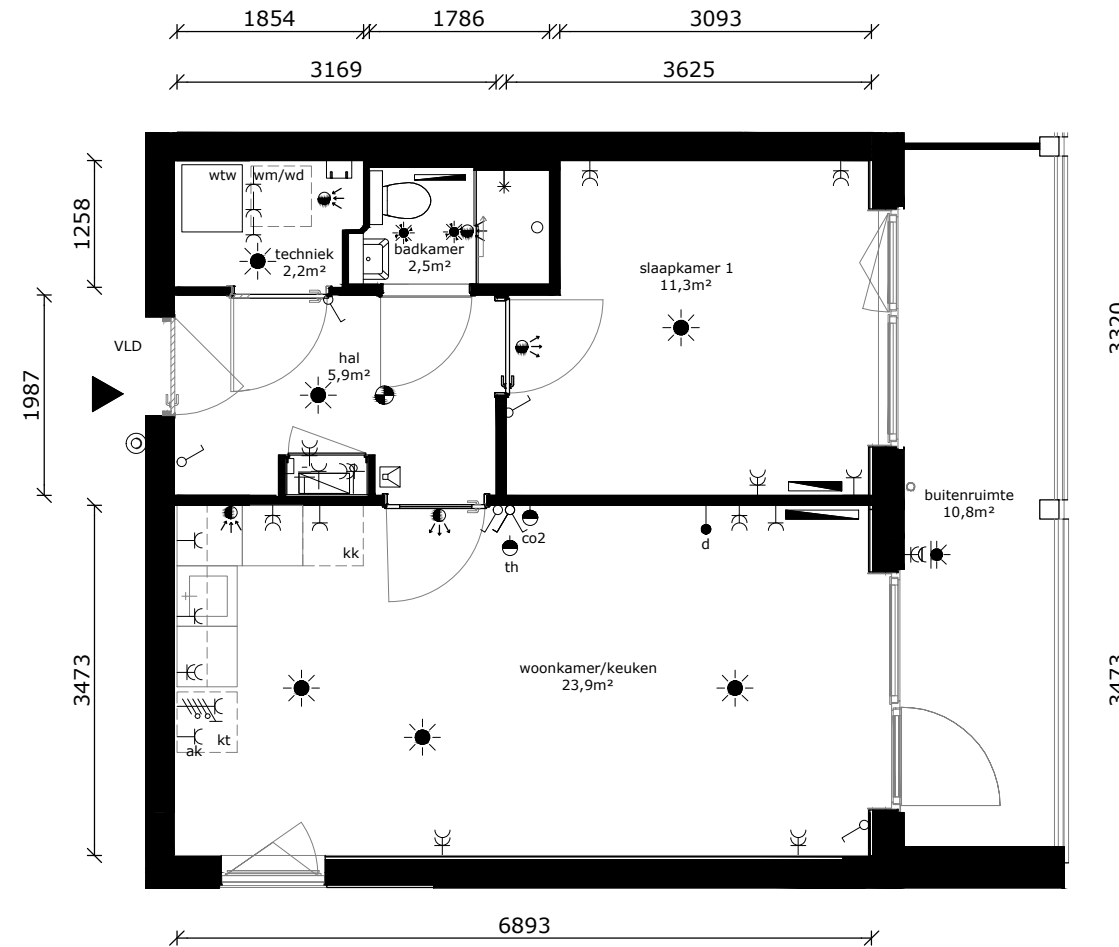

	wandlichtpunt
	plafondlichtpunt
	plafondlichtpunt op bewegingssensor
	wandcontactdoos dubbel geaard
	wandcontactdoos enkel geaard
	wandcontactdoos tbv afzuigkap
	schakelaar
	wisselschakelaar
	serieschakelaar
	data/cai-aansluiting
	thermostaat
	mv-bediening
	vrijloopdranger
	druknop bel
	intercom
	meterkast
	perilexaansl. (tbv kooktoestel)
	tbv aansluiting doucheceel / toilet
	elektrische radiator
	rookmelder
	af- / toevoerpunt tbv mv
	warmte afleverset
	wtw - installatie
	kooktoestel (opstelplaats)
	wasdroger (opstelplaats)
	wasmachine (opstelplaats)
	koelkast (opstelplaats)

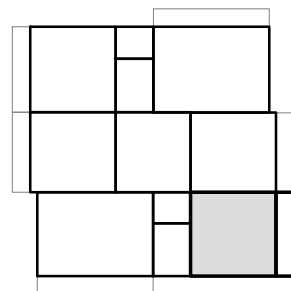

COMPLEX : 11380000
 ADRES : Amazone 190
 BOUWJAAR : 2026
 OPMERKING : kleine afwijkingen mogelijk
 Aan deze tekeningen kunnen geen rechten worden ontleend

WONINGTYPE : A SH
 VERDIEPING : 4e verdieping
 AANTAL KAMERS : 2
 STATUS : definitief
 DATUM : 21-04-2026



TECHNISCHE GEGEVENS

Omschrijving	Rc (m2.K/W)
begane grondvloer	>3,70
gevels	>4,70
dak	>6,30
Energielabel	A++

Wijze van ventileren: mechanische af- en toevoer d.m.v. wtw-unit geïntegreerd in warmtepomp

Wijze van verwarmen: elektrische convectoren en tapwater middels warmtepomp

4 stuks pv-panelen met een maximaal vermogen van 435~455 Wp

Omschrijving vloeroppervlakte (NVO)



hal	8,9 m ²
woonkamer	16,3 m ²
keuken	5,6 m ²
slaapkamer 1	11,6 m ²
slaapkamer 2	10,2 m ²
badkamer	2,5 m ²
toilet	1,3 m ²
techniek	2,1 m ²
berging	3,9 m ²

Totaal GO / GBO 65,3 m²
(dit is inclusief de wanden)

buitenruimte ca 14,8 m²

lengte keukenblok 2500mm

	wandlichtpunt
	plafondlichtpunt
	plafondlichtpunt op bewegingssensor
	wandcontactdoos dubbel geaard
	wandcontactdoos enkel geaard
	wandcontactdoos tbv afzuigkap
	schakelaar
	wisselschakelaar
	serieschakelaar
	data/cai-aansluiting
	thermostaat
	mv-bediening
	vrijloopdranger
	drukknop bel
	intercom
	meterkast
	perilexaansl. (tbv kooktoestel)
	tbv aansluiting doucheceel / toilet
	elektrische radiator
	rookmelder
	af- / toevoerpunt tbv mv
	warmte afleverst
	wtw - installatie
	kt kooktoestel (opstelplaats)
	wd wasdroger (opstelplaats)
	wm wasmachine (opstelplaats)
	kk koelkast (opstelplaats)

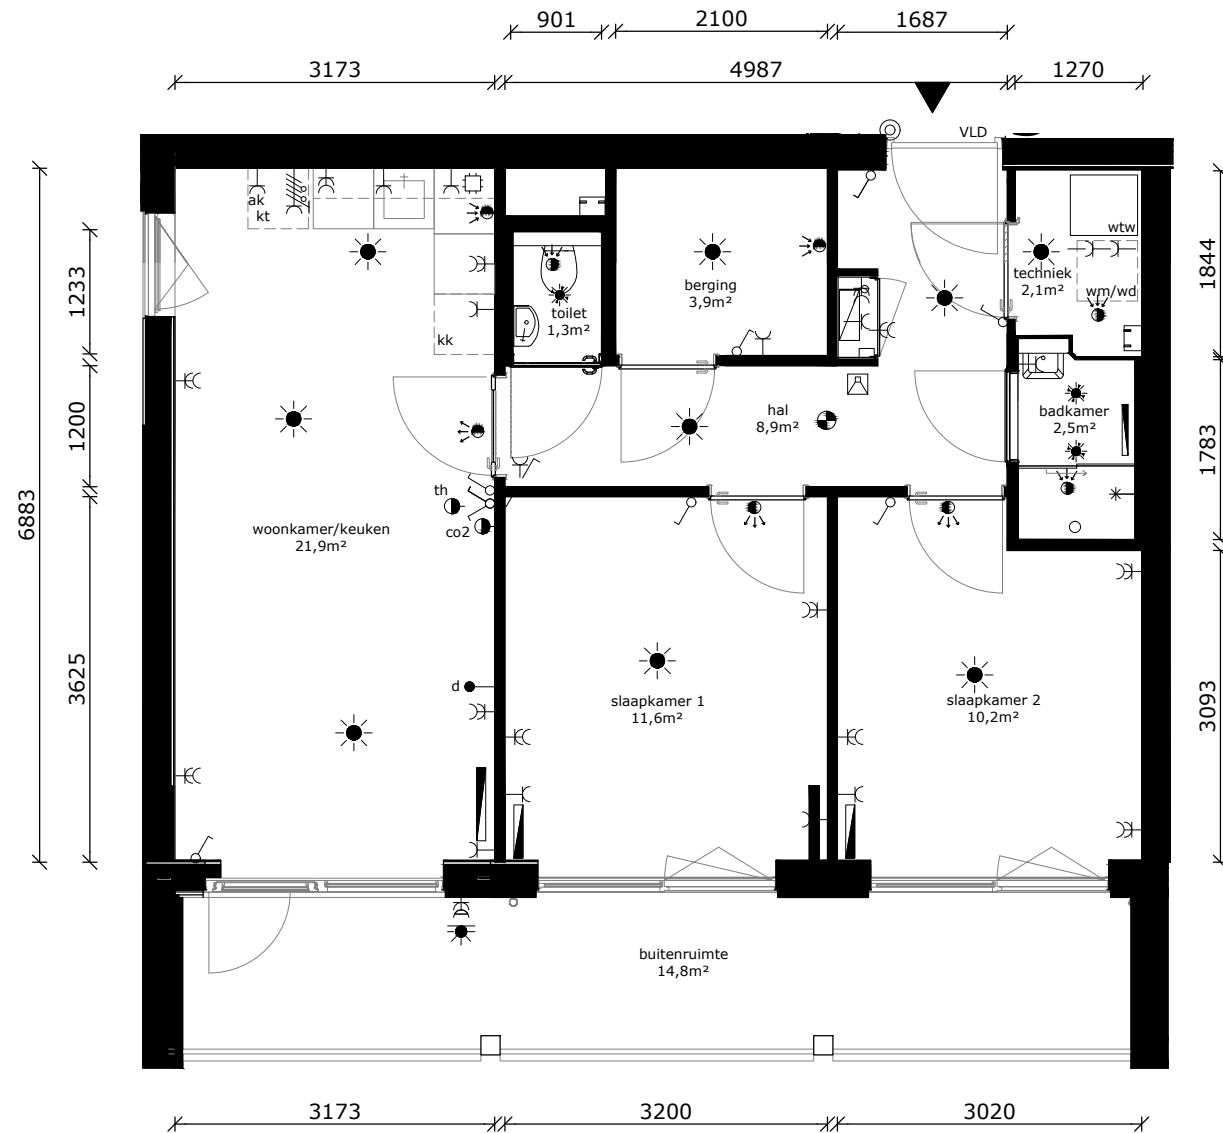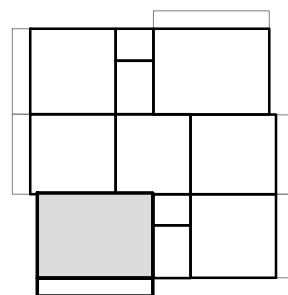

COMPLEX : 11380000
 ADRES : Amazone 192
 BOUWJAAR : 2026
 OPMERKING : kleine afwijkingen mogelijk
 Aan deze tekeningen kunnen geen rechten worden ontleend

WONINGTYPE : B SH
 VERDIEPING : 5e verdieping
 AANTAL KAMERS : 3
 STATUS : definitief
 DATUM : 21-04-2026



TECHNISCHE GEGEVENS

Omschrijving	Rc (m2.K/W)
begane grondvloer	>3,70
gevels	>4,70
dak	>6,30
Energielabel	A++

Wijze van ventileren: mechanische af- en toevoer d.m.v. wtw-unit geïntegreerd in warmtepomp

Wijze van verwarmen: elektrische convectoren en tapwater middels warmtepomp

4 stuks pv-panelen met een maximaal vermogen van 435~455 Wp

Omschrijving vloeroppervlakte (NVO)



hal	5,9 m ²
woonkamer	18,3 m ²
keuken	5,6 m ²
slaapkamer 1	11,3 m ²
badkamer	2,5 m ²
techniek	2,2 m ²

Totaal GO / GBO 47,33 m²
(dit is inclusief de wanden)

buitenruimte ca. 10,8 m²

lengte keukenblok 2500mm

	wandlichtpunt
	plafondlichtpunt
	plafondlichtpunt op bewegingssensor
	wandcontactdoos dubbel geaard
	wandcontactdoos enkel geaard
	wandcontactdoos tbv afzuigkap
	schakelaar
	wisselschakelaar
	serieschakelaar
	data/cai-aansluiting
	thermostaat
	mv-bediening
	vrijloopdranger
	drukknop bel
	intercom
	meterkast
	perilexaansl. (tbv kooktoestel)
	tbv aansluiting doucheceel / toilet
	elektrische radiator
	rookmelder
	af- / toevoerpunt tbv mv
	warmte afleverset
	wtw - installatie
	kt kooktoestel (opstelplaats)
	wd wasdroger (opstelplaats)
	wm wasmachine (opstelplaats)
	kk koelkast (opstelplaats)

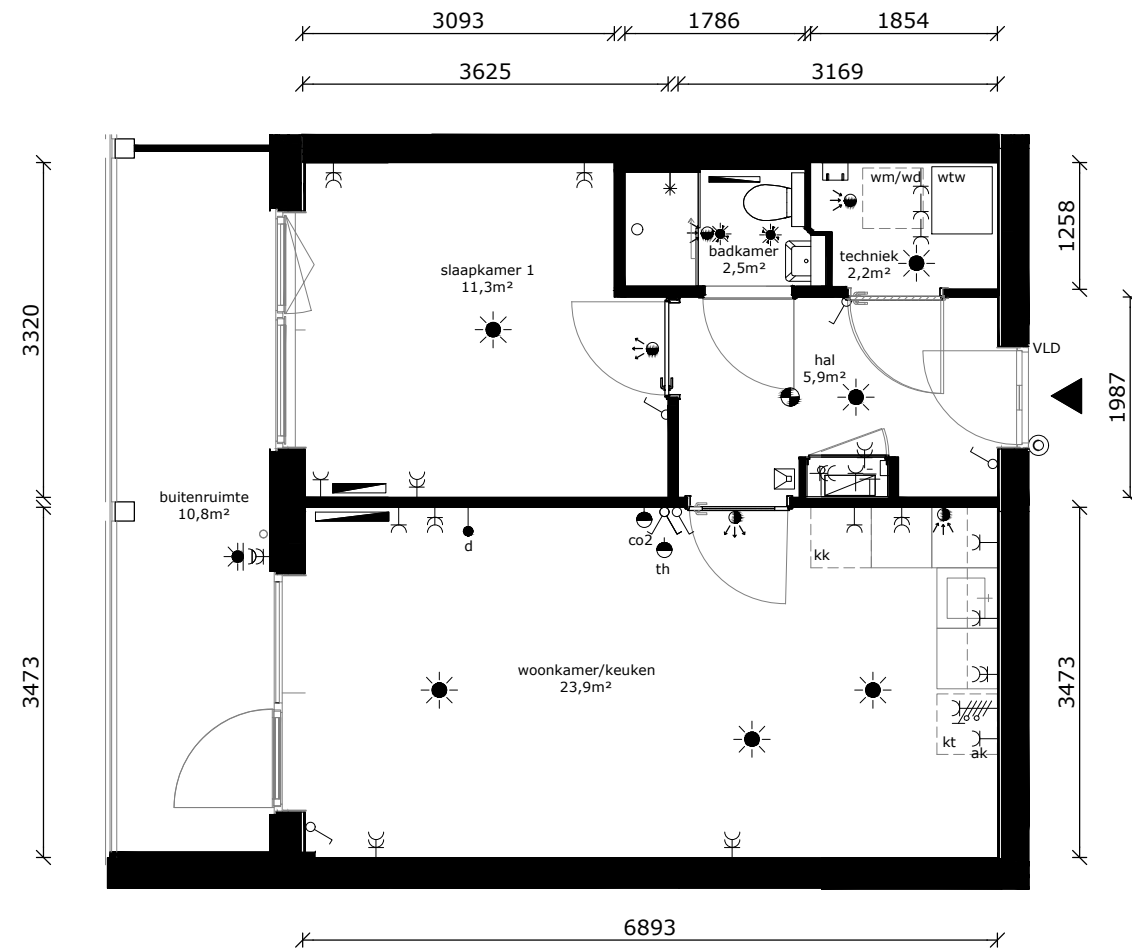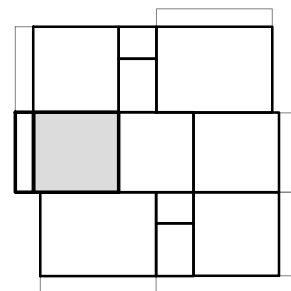

COMPLEX : 11380000
 ADRES : Amazone 194
 BOUWJAAR : 2026
 OPMERKING : kleine afwijkingen mogelijk
 Aan deze tekeningen kunnen geen rechten worden ontleend

WONINGTYPE : Asp SH
 VERDIEPING : 5e verdieping
 AANTAL KAMERS : 2
 STATUS : definitief
 DATUM : 21-04-2026



TECHNISCHE GEGEVENS


Omschrijving	Rc (m2.K/W)
begane grondvloer	>3,70
gevels	>4,70
dak	>6,30
Energielabel	A++

Wijze van ventileren: mechanische af- en toevoer d.m.v. wtw-unit geïntegreerd in warmtepomp


Wijze van verwarmen: elektrische convectoren en tapwater middels warmtepomp

4 stuks pv-panelen met een maximaal vermogen van 435~455 Wp

Omschrijving	vloeroppervlakte (NVO)
hal	5,9 m ²
woonkamer	18,3 m ²
keuken	5,6 m ²
slaapkamer 1	11,3 m ²
badkamer	2,5 m ²
techniek	2,2 m ²
Totaal GO / GBO (dit is inclusief de wanden)	47,33 m²
buitenruimte	ca. 10,8 m ²
lengte keukenblok	2500mm

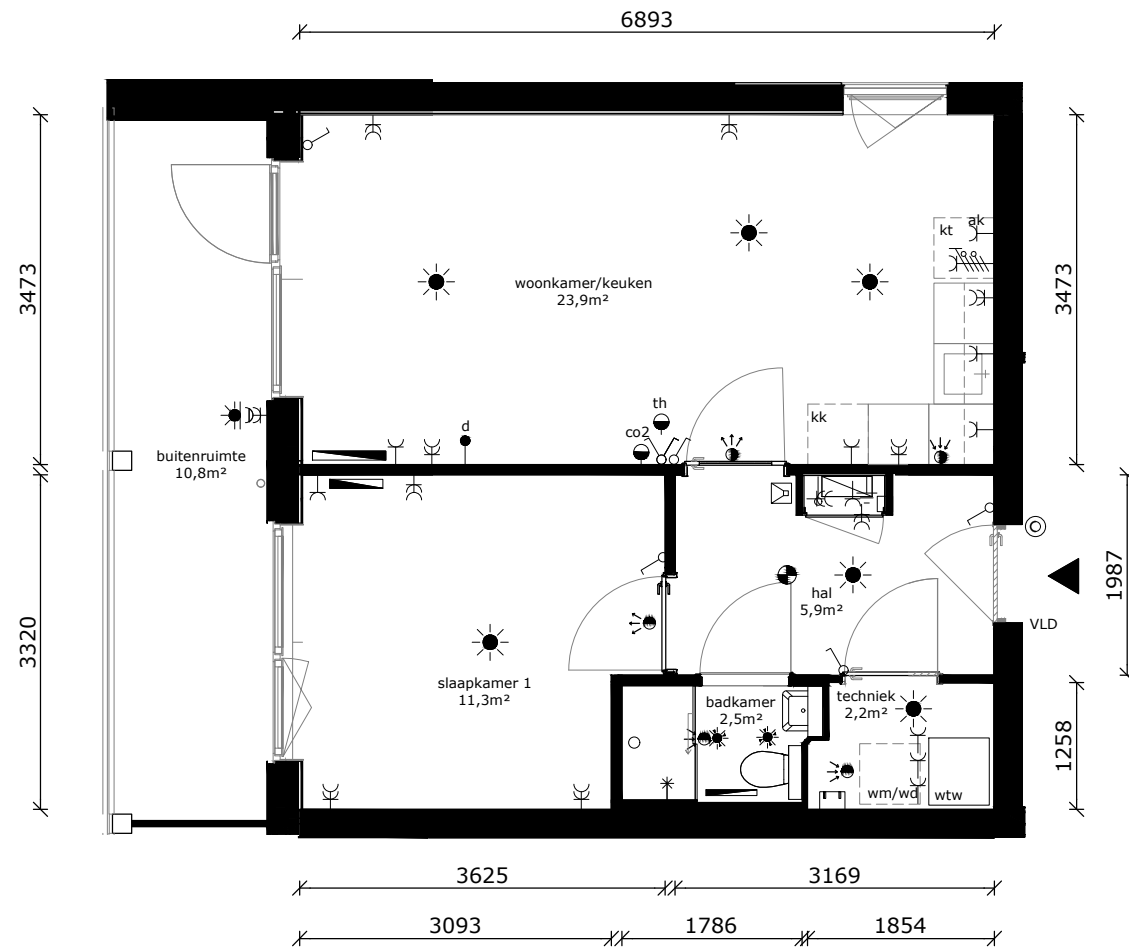

	wandlichtpunt
	plafondlichtpunt
	plafondlichtpunt op bewegingssensor
	wandcontactdoos dubbel geaard
	wandcontactdoos enkel geaard
	wandcontactdoos tbv afzuigkap
	schakelaar
	wisselschakelaar
	serieschakelaar
	data/cai-aansluiting
	thermostaat
	mv-bediening
	vrijloopdranger
	drukknop bel
	intercom
	meterkast
	perilexaansl. (tbv kooktoestel)
	tbv aansluiting doucheceel / toilet
	elektrische radiator
	rookmelder
	af- / toevoerpunt tbv mv
	warmte afleverset
	wtw - installatie
	kt kooktoestel (opstelplaats)
	wd wasdroger (opstelplaats)
	wm wasmachine (opstelplaats)
	kk koelkast (opstelplaats)

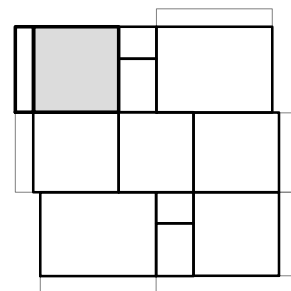

COMPLEX : 11380000
 ADRES : Amazone 196
 BOUWJAAR : 2026
 OPMERKING : kleine afwijkingen mogelijk
 Aan deze tekeningen kunnen geen rechten worden ontleend

WONINGTYPE : A SH
 VERDIEPING : 5e verdieping
 AANTAL KAMERS : 2
 STATUS : definitief
 DATUM : 21-04-2026



TECHNISCHE GEGEVENS

Omschrijving	Rc (m2.K/W)
begane grondvloer	>3,70
gevels	>4,70
dak	>6,30
Energielabel	A++

Wijze van ventileren: mechanische af- en toevoer d.m.v. wtw-unit geïntegreerd in warmtepomp

Wijze van verwarmen: elektrische convectoren en tapwater middels warmtepomp

4 stuks pv-panelen met een maximaal vermogen van 435~455 Wp

Omschrijving vloeroppervlakte (NVO)



hal	8,9 m ²
woonkamer	16,3 m ²
keuken	5,6 m ²
slaapkamer 1	11,6 m ²
slaapkamer 2	10,2 m ²
badkamer	2,5 m ²
toilet	1,3 m ²
techniek	2,1 m ²
berging	3,9 m ²

Totaal GO / GBO 65,3 m²
(dit is inclusief de wanden)

buitenruimte ca 14,8 m²

lengte keukenblok 2500mm

	wandlichtpunt
	plafondlichtpunt
	plafondlichtpunt op bewegingssensor
	wandcontactdoos dubbel geaard
	wandcontactdoos enkel geaard
	wandcontactdoos tbv afzuigkap
	schakelaar
	wisselschakelaar
	serieschakelaar
	data/cai-aansluiting
	thermostaat
	mv-bediening
	vrijloopdranger
	druknop bel
	intercom
	meterkast
	perilexaansl. (tbv kooktoestel)
	tbv aansluiting doucheceel / toilet
	elektrische radiator
	rookmelder
	af- / toevoerpunt tbv mv
	warmte afleverst
	wtw wtw - installatie
	kt kooktoestel (opstelplaats)
	wd wasdroger (opstelplaats)
	wm wasmachine (opstelplaats)
	kk koelkast (opstelplaats)

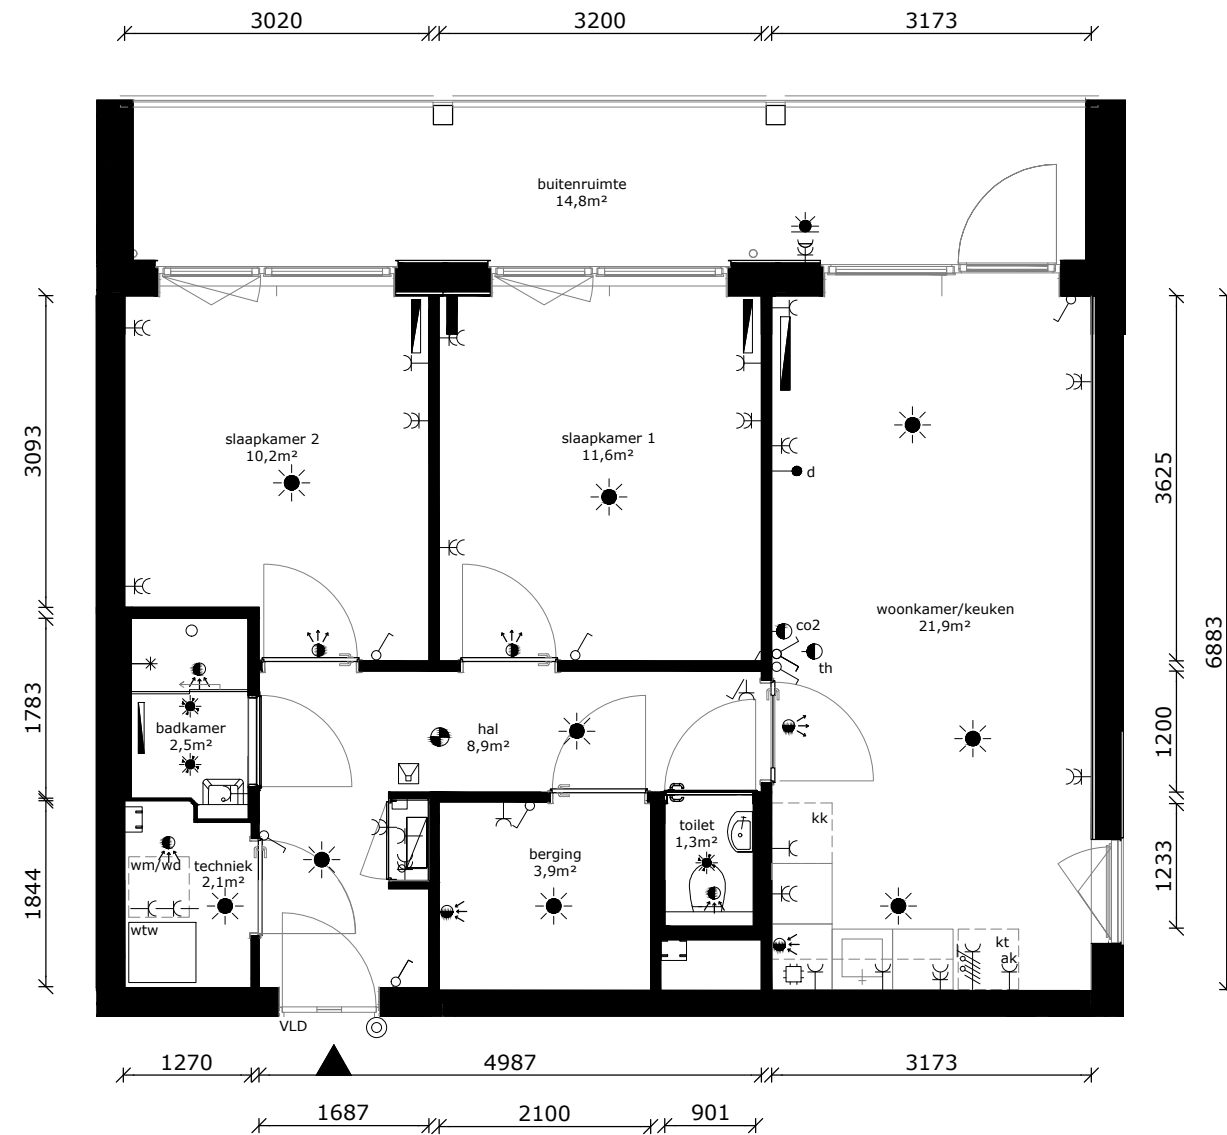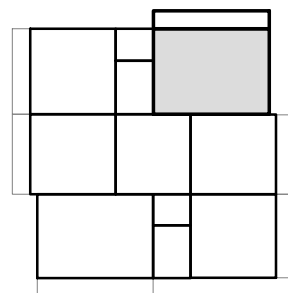

COMPLEX : 11380000
 ADRES : Amazone 198
 BOUWJAAR : 2026
 OPMERKING : kleine afwijkingen mogelijk
 Aan deze tekeningen kunnen geen rechten worden ontleend

WONINGTYPE : B SH
 VERDIEPING : 5e verdieping
 AANTAL KAMERS : 3
 STATUS : definitief
 DATUM : 21-04-2026



TECHNISCHE GEGEVENS

Omschrijving	Rc (m2.K/W)
begane grondvloer	>3,70
gevels	>4,70
dak	>6,30
Energielabel	A++

Wijze van ventileren: mechanische af- en toevoer d.m.v. wtw-unit geïntegreerd in warmtepomp

Wijze van verwarmen: elektrische convectoren en tapwater middels warmtepomp

4 stuks pv-panelen met een maximaal vermogen van 435~455 Wp


Omschrijving vloeroppervlakte (NVO)

hal	5,9 m ²
woonkamer	18,3 m ²
keuken	5,6 m ²
slaapkamer 1	11,3 m ²
badkamer	2,5 m ²
techniek	2,2 m ²


Totaal GO / GBO (dit is inclusief de wanden) 47,33 m²

buitenruimte ca. 10,8 m²

lengte keukenblok 2500mm

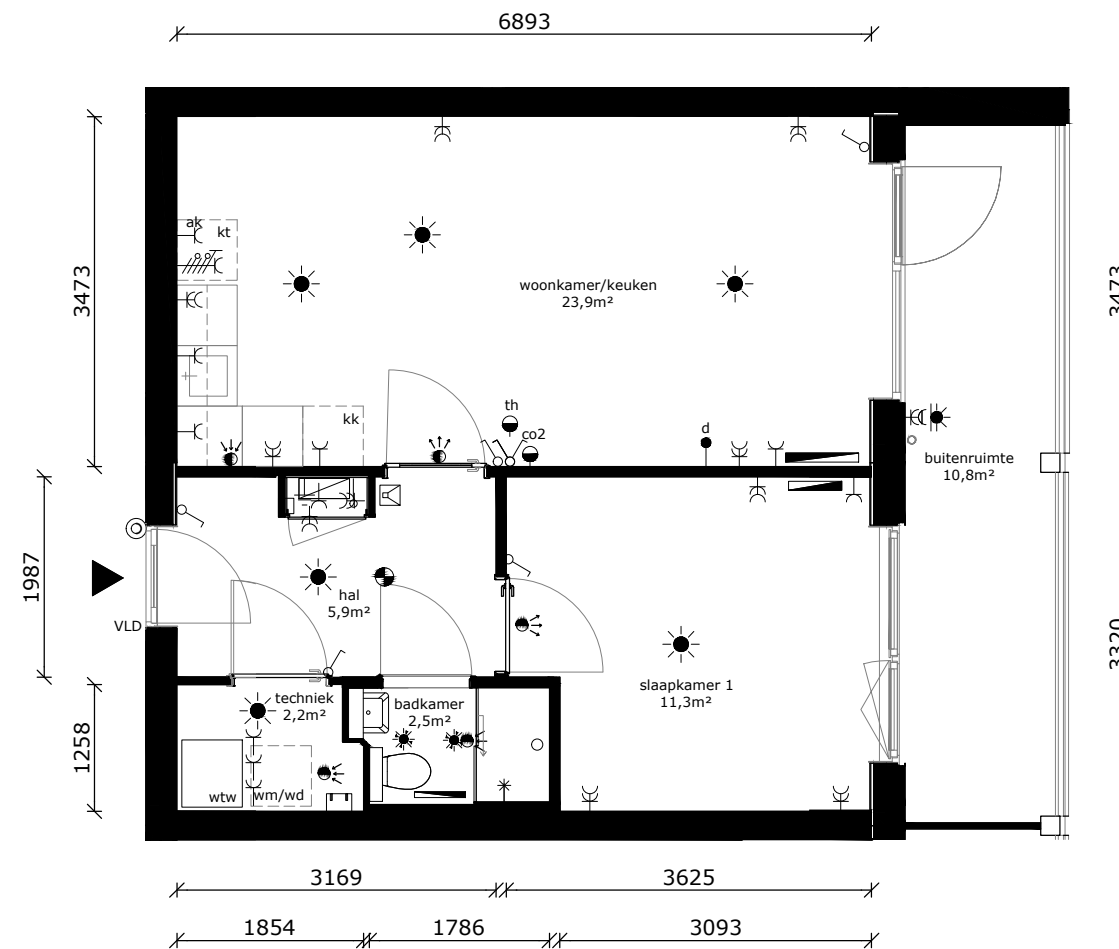

	wandlichtpunt
	plafondlichtpunt
	plafondlichtpunt op bewegingssensor
	wandcontactdoos dubbel geaard
	wandcontactdoos enkel geaard
	wandcontactdoos tbv afzuigkap
	schakelaar
	wisselschakelaar
	serieschakelaar
	data/cai-aansluiting
	thermostaat
	mv-bediening
	vrijloopdranger
	drukknop bel
	intercom
	meterkast
	perilexaansl. (tbv kooktoestel)
	tbv aansluiting doucheceel / toilet
	elektrische radiator
	rookmelder
	af- / toevoerpunt tbv mv
	warmte afleverset
	wtw - installatie
	kooktoestel (opstelplaats)
	wasdroger (opstelplaats)
	wasmachine (opstelplaats)
	koelkast (opstelplaats)

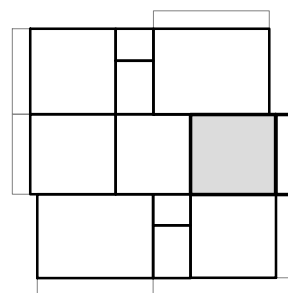

COMPLEX : 11380000
 ADRES : Amazone 200
 BOUWJAAR : 2026
 OPMERKING : kleine afwijkingen mogelijk
 Aan deze tekeningen kunnen geen rechten worden ontleend

WONINGTYPE : Asp SH
 VERDIEPING : 5e verdieping
 AANTAL KAMERS : 2
 STATUS : definitief
 DATUM : 21-04-2026



TECHNISCHE GEGEVENS

Omschrijving	Rc (m2.K/W)
begane grondvloer	>3,70
gevels	>4,70
dak	>6,30
Energie label	A++

Wijze van ventileren: mechanische af- en toevoer d.m.v. wtw-unit geïntegreerd in warmtepomp

Wijze van verwarmen: elektrische convectoren en tapwater middels warmtepomp

4 stuks pv-panelen met een maximaal vermogen van 435~455 Wp


Omschrijving vloeroppervlakte (NVO)

hal	5,9 m ²
woonkamer	18,3 m ²
keuken	5,6 m ²
slaapkamer 1	11,3 m ²
badkamer	2,5 m ²
techniek	2,2 m ²


Totaal GO / GBO 47,33 m²
(dit is inclusief de wanden)

buitenruimte ca. 10,8 m²

lengte keukenblok 2500mm

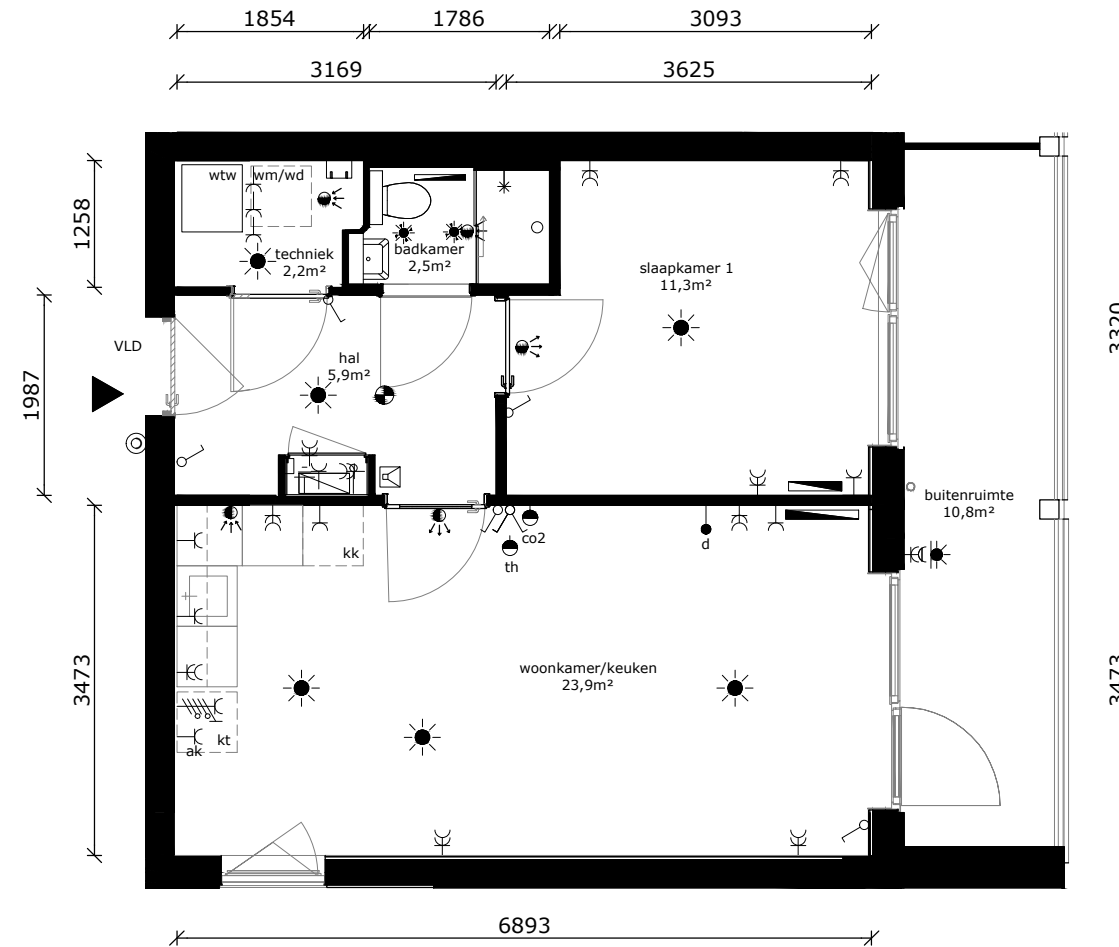

	wandlichtpunt
	plafondlichtpunt
	plafondlichtpunt op bewegingssensor
	wandcontactdoos dubbel geaard
	wandcontactdoos enkel geaard
	wandcontactdoos tbv afzuigkap
	schakelaar
	wisselschakelaar
	serieschakelaar
	data/cai-aansluiting
	thermostaat
	mv-bediening
	vrijloopdranger
	drukknoop bel
	intercom
	meterkast
	perilexaansl. (tbv kooktoestel)
	tbv aansluiting doucheceel / toilet
	elektrische radiator
	rookmelder
	af- / toevoerpunt tbv mv
	warmte afleverzet
	wtw - installatie
	kooktoestel (opstelplaats)
	wasdroger (opstelplaats)
	wasmachine (opstelplaats)
	koelkast (opstelplaats)

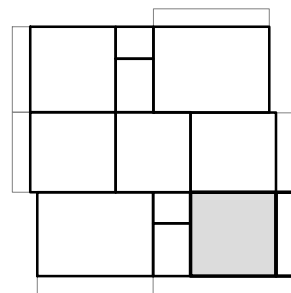

COMPLEX : 11380000
 ADRES : Amazone 202
 BOUWJAAR : 2026
 OPMERKING : kleine afwijkingen mogelijk
 Aan deze tekeningen kunnen geen rechten worden ontleend

WONINGTYPE : A SH
 VERDIEPING : 5e verdieping
 AANTAL KAMERS : 2
 STATUS : definitief
 DATUM : 21-04-2026

