

Bovenduist blok 5A/B

Amazone 204 t/m 246 3826LG
Marowijne 2 t/m 36 3826LA
Amersfoort

Verhuurtekeningen 19-11-2026


Overzichtsplattegronden


Gevelschema's

Woningplattegronden (1:75, A3 formaat)

Type's

C-Csp
D-Dsp
E-Esp

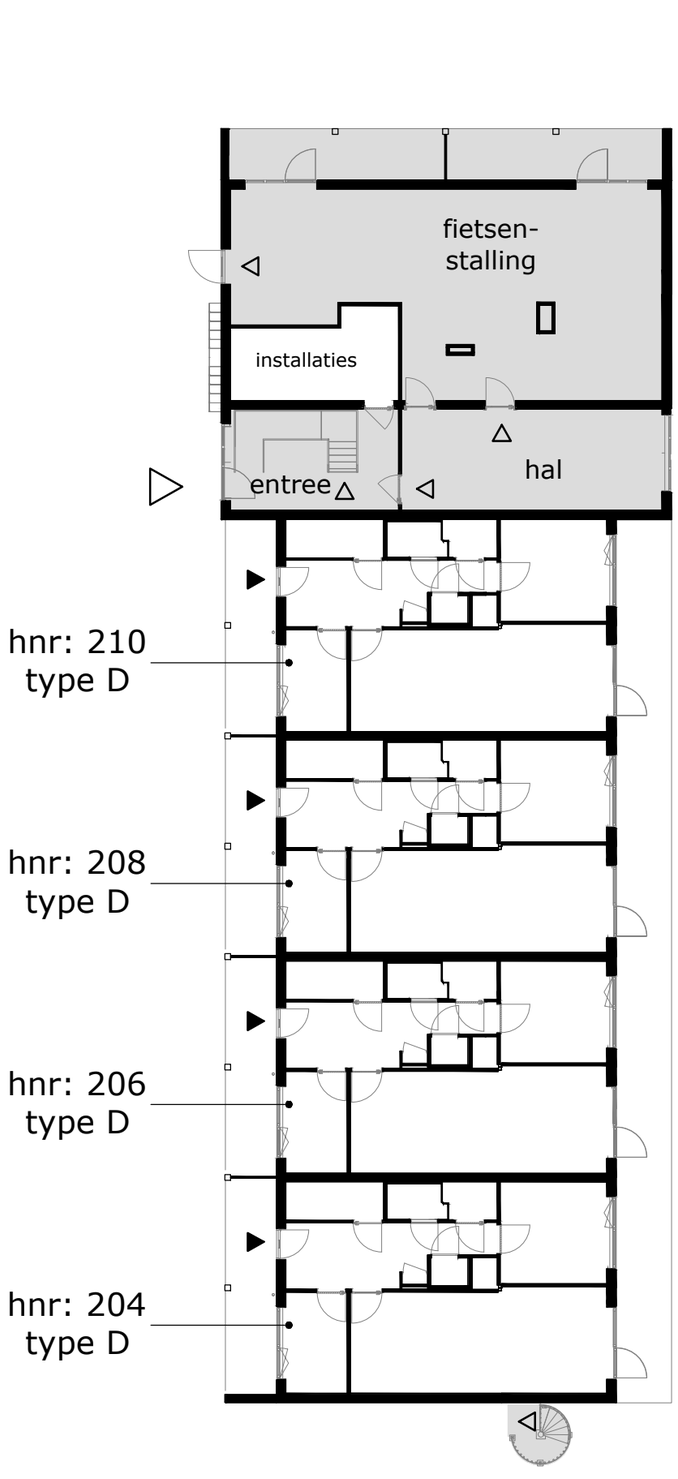

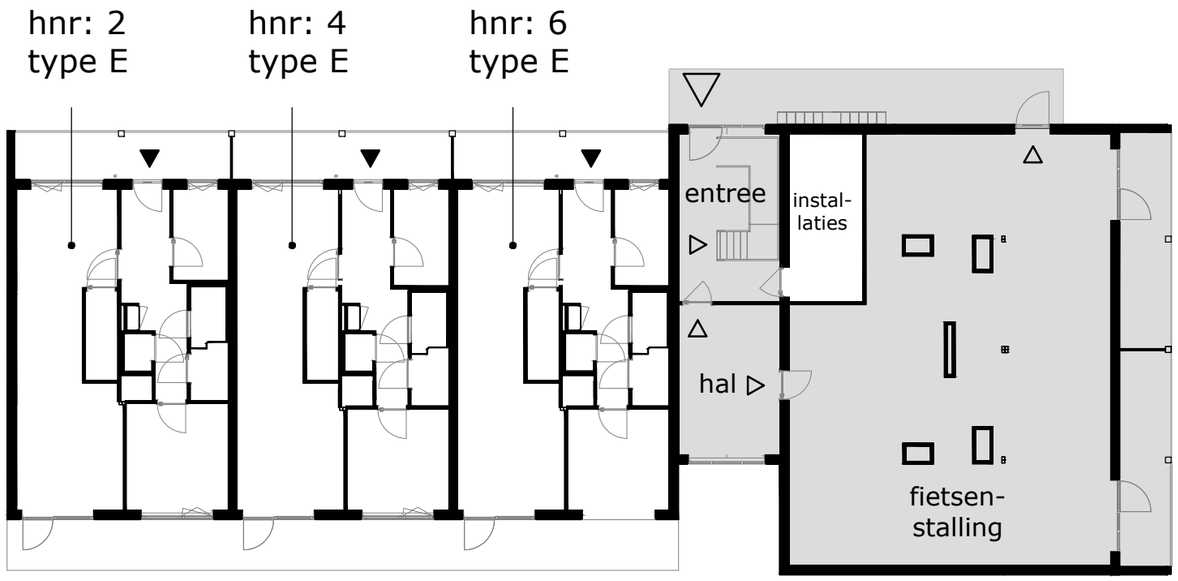



COMPLEX	:	11380000	VERDIEPINGSPLATTEGRONDEN BLOK 5A/B		
ADRES	:	Amazone 204-246 Marowijne 2-36	VERDIEPING	:	begane grond
BOUWJAAR	:	2026	AANTAL KAMERS	:	2
OPMERKING	:	kleine afwijkingen mogelijk	STATUS	:	definitief
Aan deze tekeningen kunnen geen rechten worden ontleend			DATUM	:	19-11-2026

de Alliantie





COMPLEX	:	11380000	VERDIEPINGSPLATTEGRONDEN BLOK 5A/B		
ADRES	:	Amazone 204-246 Marowijne 2-36	VERDIEPING	:	1e verdieping
BOUWJAAR	:	2026	AANTAL KAMERS	:	2
OPMERKING	:	kleine afwijkingen mogelijk	STATUS	:	definitief
Aan deze tekeningen kunnen geen rechten worden ontleend			DATUM	:	19-11-2026

de Alliantie





COMPLEX	:	11380000	VERDIEPINGSPLATTEGRONDEN BLOK 5A/B		
ADRES	:	Amazone 204-246 Marowijne 2-36	VERDIEPING	:	2e verdieping
BOUWJAAR	:	2026	AANTAL KAMERS	:	2
OPMERKING	:	kleine afwijkingen mogelijk	STATUS	:	definitief
Aan deze tekeningen kunnen geen rechten worden ontleend			DATUM	:	19-11-2026

de Alliantie





COMPLEX	:	11380000	VERDIEPINGSPLATTEGRONDEN BLOK 5A/B		
ADRES	:	Amazone 204-246 Marowijne 2-36	VERDIEPING	:	3e verdieping
BOUWJAAR	:	2026	AANTAL KAMERS	:	2
OPMERKING	:	kleine afwijkingen mogelijk	STATUS	:	definitief
Aan deze tekeningen kunnen geen rechten worden ontleend			DATUM	:	19-11-2026

de Alliantie

hnr: 246 type Csp		galerij	hnr: 36 type Csp	hnr: 34 type Csp	hnr: 32 type Csp	trappen- huis	hnr: 30 type D	
hnr: 234 type Csp		galerij	hnr: 26 type Csp	hnr: 24 type Csp	hnr: 22 type Csp		hnr: 20 type D	
hnr: 222 type Csp		galerij	hnr: 16 type Csp	hnr: 14 type Csp	hnr: 12 type Csp		hnr: 10 type D	
hnr: 204 type D			hnr: 2 type E	hnr: 4 type E	hnr: 6 type E	hal	fietsen- stalling	

zuidzijde (Commewijne)

hnr: 236 type Csp	trappen- huis	hnr: 240 type Csp	hnr: 242 type Csp	hnr: 244 type Csp	hnr: 246 type Csp	
hnr: 224 type Csp		hnr: 228 type Csp	hnr: 230 type Csp	hnr: 232 type Csp	hnr: 234 type Csp	
hnr: 212 type Csp		hnr: 216 type Csp	hnr: 218 type Csp	hnr: 220 type Csp	hnr: 222 type Csp	
fietsen- stalling	entree	hnr: 210 type D	hnr: 208 type D	hnr: 206 type D	hnr: 204 type D	

westzijde (Amazone)

hnr: 28 type Dsp	trappen- huis	hnr: 32 type Csp	hnr: 34 type Csp	hnr: 36 type Csp	galerij	hnr: 238 type C	hnr: 236 type Csp	
hnr: 18 type Dsp		hnr: 22 type Csp	hnr: 24 type Csp	hnr: 26 type Csp	galerij	hnr: 226 type C	hnr: 224 type Csp	
hnr: 8 type Dsp		hnr: 12 type Csp	hnr: 14 type Csp	hnr: 16 type Csp	galerij	hnr: 214 type C	hnr: 212 type Csp	
fietsen- stalling	hal	hnr: 6 type E	hnr: 4 type E	hnr: 2 type E		fietsen- stalling		

noordzijde (Marowijne)

hnr: 246 type Csp	hnr: 244 type Csp	hnr: 242 type Csp	hnr: 240 type Csp	hnr: 30 type D	hnr: 28 type Dsp
hnr: 234 type Csp	hnr: 232 type Csp	hnr: 230 type Csp	hnr: 228 type Csp	hnr: 20 type D	hnr: 18 type Dsp
hnr: 222 type Csp	hnr: 220 type Csp	hnr: 218 type Csp	hnr: 216 type Csp	hnr: 10 type D	hnr: 8 type Dsp
hnr: 204 type D	hnr: 206 type D	hnr: 208 type D	hnr: 210 type D	fietsen- stalling	

oostzijde (zijde blok 5C)



COMPLEX	:	11380000	GEVELDOORSNEDE BLOK 5A/B		
ADRES	:	Amazone 204-246 Marowijne 2-36	VERDIEPING	:	
BOUWJAAR	:	2026	AANTAL KAMERS	:	
OPMERKING	:	kleine afwijkingen mogelijk	STATUS	:	definitief
Aan deze tekeningen kunnen geen rechten worden ontleend			DATUM	:	19-11-2026

de Alliantie

TECHNISCHE GEGEVENS

Omschrijving	Rc (m2.K/W)
begane grondvloer	>3,70
gevels	>4,70
dak	>6,30
Energielabel	A++


Wijze van ventileren: mechanische af- en toevoer d.m.v. wtw-unit geïntegreerd in warmtepomp
Wijze van verwarmen: elektrische convectoren en tapwater middels warmtepomp

Omschrijving	vloeroppervlakte (NVO)
hal	10,1 m²
woonkamer	25,9 m²
keuken	5,6 m²
slaapkamer 1	11,5 m²
slaapkamer 2	5,4 m²
badkamer	2,6 m²
techniek	2,2 m²
berging	3,1 m²
toilet	1,3 m²


Totaal GO / gebruiksoppervlakte 72,1 m²
(dit is inclusief de wanden)

buitenruimte ca 10,8 & 13 m²

lengte keukenblok 1800mm

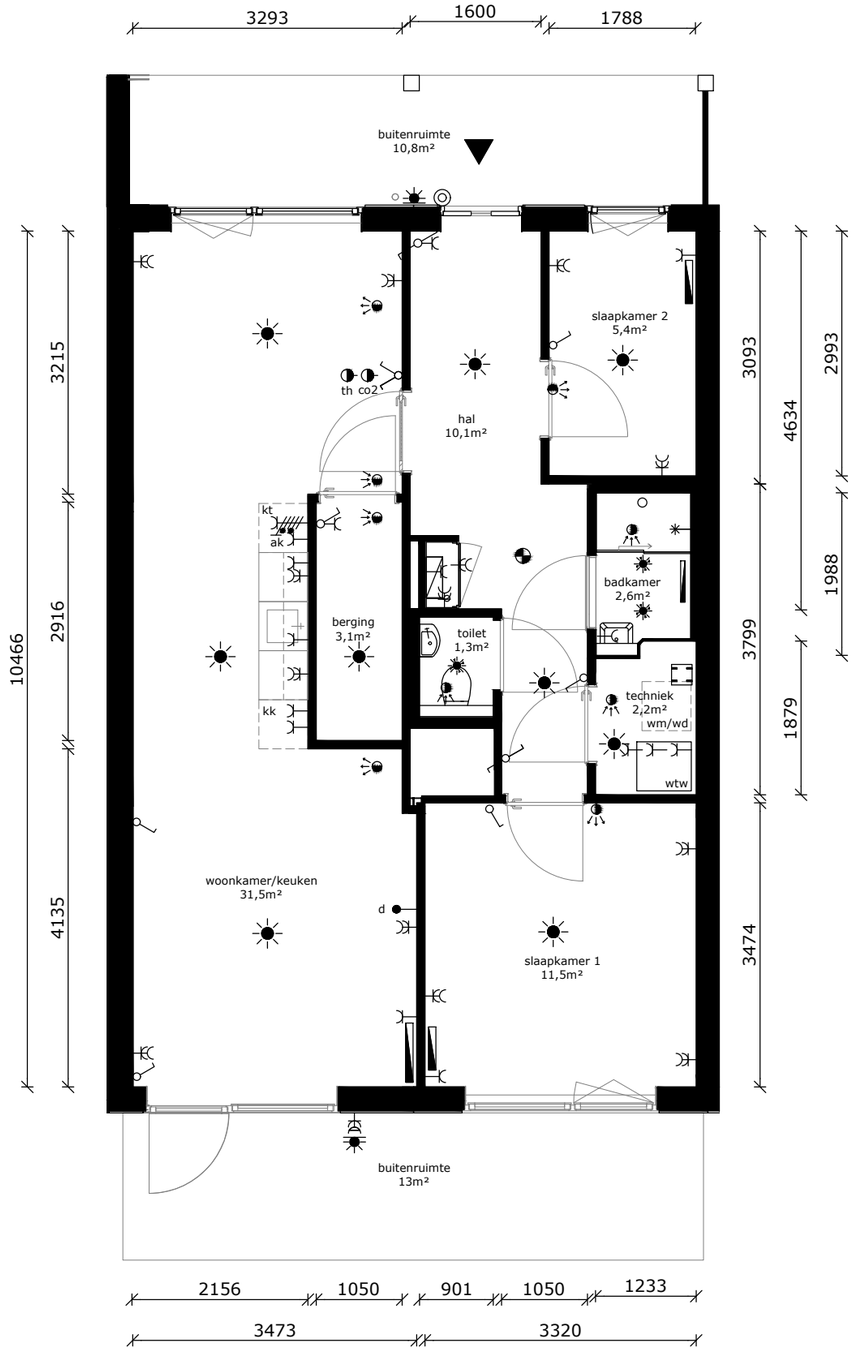

- wandlichtpunt
- plafondlichtpunt
- plafondlichtpunt op bewegingssensor
- wandcontactdoos dubbel geaard
- wandcontactdoos enkel geaard
- AK wandcontactdoos tbv afzuigkap
- schakelaar
- wisselschakelaar
- serieschakelaar
- d data/cai-aansluiting
- th thermostaat
- co2 mv-bediening
- VLD vrijloopdranger
- drukknop bel
- intercom
- meterkast
- perilexaansl. (tbv kooktoestel)
- tbv aansluiting douchecel / toilet
- elektrische radiator
- rookmelder
- af- / toevoerpunt tbv mv
- AS warmte afleverset
- wtw wtw - installatie
- kt kooktoestel (opstelplaats)
- wd wasdroger (opstelplaats)
- wm wasmachine (opstelplaats)
- kk koelkast (opstelplaats)

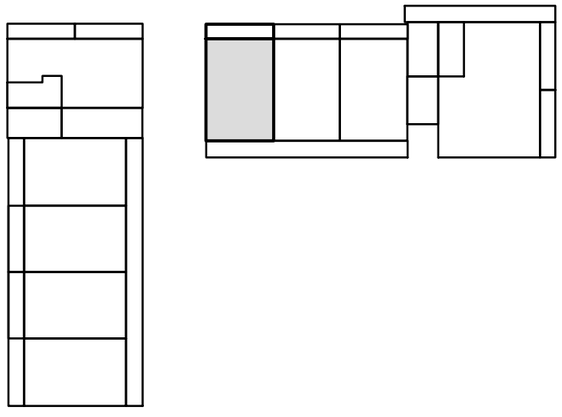

COMPLEX	:	11380000	WONINGTYPE	:	E SH
ADRES	:	Marowijne 2	VERDIEPING	:	begane grond
BOUWJAAR	:	2026	AANTAL KAMERS	:	3
OPMERKING	:	kleine afwijkingen mogelijk	STATUS	:	definitief
Aan deze tekeningen kunnen geen rechten worden ontleend			DATUM	:	19-11-2026

de Alliantie

TECHNISCHE GEGEVENS

Omschrijving	Rc (m2.K/W)
begane grondvloer	>3,70
gevels	>4,70
dak	>6,30
Energielabel	A++


Wijze van ventileren: mechanische af- en toevoer d.m.v. wtw-unit geïntegreerd in warmtepomp
Wijze van verwarmen: elektrische convectoren en tapwater middels warmtepomp

Omschrijving	vloeroppervlakte (NVO)
hal	9,7 m²
woonkamer	25,6 m²
keuken	5,6 m²
slaapkamer 1	12,4 m²
slaapkamer 2	5,7 m²
badkamer	2,6 m²
techniek	2,2 m²
berging	3,1 m²
toilet	1,3 m²


Totaal GO / gebruiksoppervlakte 72,4 m²
(dit is inclusief de wanden)

buitenruimte ca 10,8 & 13 m²

lengte keukenblok 1800mm

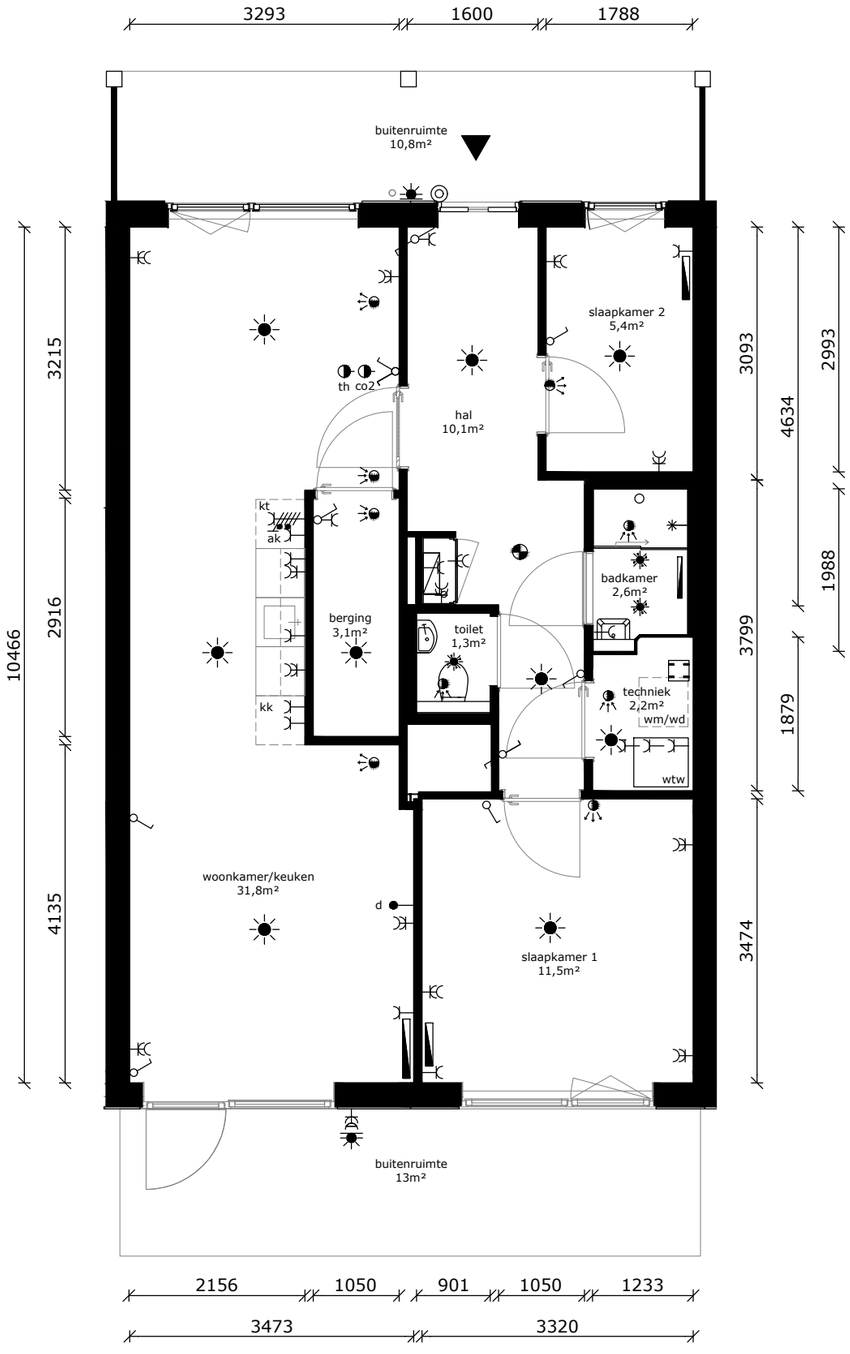

- wandlichtpunt
- plafondlichtpunt
- plafondlichtpunt op bewegingssensor
- wandcontactdoos dubbel geaard
- wandcontactdoos enkel geaard
- AK wandcontactdoos tbv afzuigkap
- schakelaar
- wisselschakelaar
- serieschakelaar
- d data/cai-aansluiting
- th thermostaat
- co2 mv-bediening
- VLD vrijloopdranger
- drukknop bel
- intercom
- meterkast
- perilexaansl. (tbv kooktoestel)
- tbv aansluiting douchecel / toilet
- elektrische radiator
- rookmelder
- af- / toevoerpunt tbv mv
- AS warmte afleverset
- wtw wtw - installatie
- kt kooktoestel (opstelplaats)
- wd wasdroger (opstelplaats)
- wm wasmachine (opstelplaats)
- kk koelkast (opstelplaats)

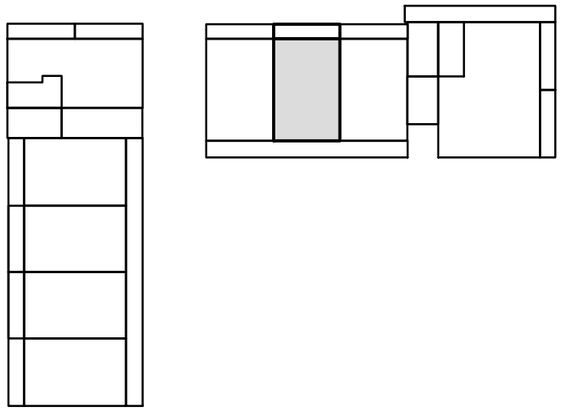

COMPLEX	:	11380000	WONINGTYPE	:	E SH
ADRES	:	Marowijne 4	VERDIEPING	:	begane grond
BOUWJAAR	:	2026	AANTAL KAMERS	:	3
OPMERKING	:	kleine afwijkingen mogelijk	STATUS	:	definitief
Aan deze tekeningen kunnen geen rechten worden ontleend			DATUM	:	19-11-2026

de Alliantie

TECHNISCHE GEGEVENS

Omschrijving	Rc (m2.K/W)
begane grondvloer	>3,70
gevels	>4,70
dak	>6,30
Energielabel	A++


Wijze van ventileren: mechanische af- en toevoer d.m.v. wtw-unit geïntegreerd in warmtepomp
Wijze van verwarmen: elektrische convectoren en tapwater middels warmtepomp

Omschrijving	vloeroppervlakte (NVO)
hal	10,1 m²
woonkamer	26,2 m²
keuken	5,6 m²
slaapkamer 1	11,4 m²
slaapkamer 2	5,4 m²
badkamer	2,6 m²
techniek	2,2 m²
berging	3,1 m²
toilet	1,3 m²


Totaal GO / gebruiksoppervlakte 72,1 m²
(dit is inclusief de wanden)

buitenruimte ca 10,8 & 13 m²

lengte keukenblok 1800mm

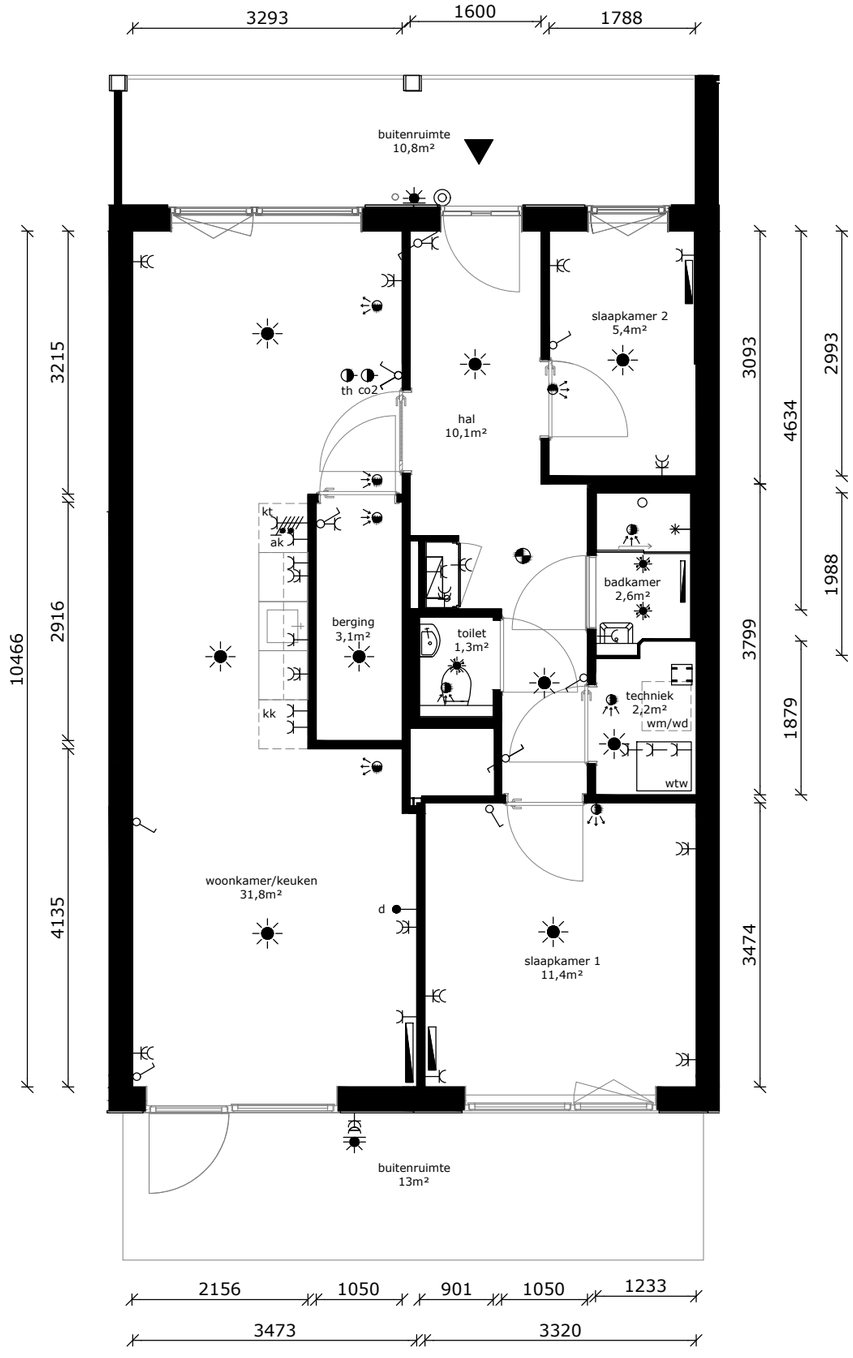

- wandlichtpunt
- plafondlichtpunt
- plafondlichtpunt op bewegingssensor
- wandcontactdoos dubbel geaard
- wandcontactdoos enkel geaard
- AK wandcontactdoos tbv afzuigkap
- schakelaar
- wisselschakelaar
- serieschakelaar
- d data/cai-aansluiting
- th thermostaat
- co2 mv-bediening
- VLD vrijloopdranger
- drukknop bel
- intercom
- meterkast
- perilexaansl. (tbv kooktoestel)
- tbv aansluiting douchecel / toilet
- elektrische radiator
- rookmelder
- af- / toevoerpunt tbv mv
- AS warmte afleverset
- wtw wtw - installatie
- kt kooktoestel (opstelplaats)
- wd wasdroger (opstelplaats)
- wm wasmachine (opstelplaats)
- kk koelkast (opstelplaats)

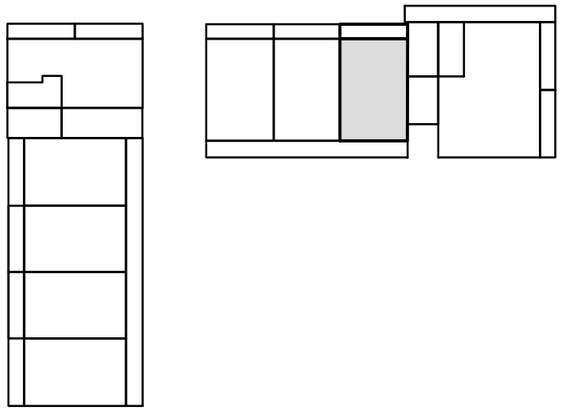

COMPLEX	:	11380000	WONINGTYPE	:	E SH
ADRES	:	Marowijne 6	VERDIEPING	:	begane grond
BOUWJAAR	:	2026	AANTAL KAMERS	:	3
OPMERKING	:	kleine afwijkingen mogelijk	STATUS	:	definitief
Aan deze tekeningen kunnen geen rechten worden ontleend			DATUM	:	19-11-2026


de Alliantie


TECHNISCHE GEGEVENS

Omschrijving	Rc (m2.K/W)
begane grondvloer	>3,70
gevels	>4,70
dak	>6,30
Energielabel	A++

Wijze van ventileren: mechanische af- en toevoer d.m.v. wtw-unit
geïntegreerd in warmtepomp
Wijze van verwarmen: elektrische convectoren en tapwater middels warmtepomp

Omschrijving	vloeroppervlakte (NVO)
hal	11,9 m²
woonkamer	22,6 m²
keuken	5,6 m²
slaapkamer 1	11,5 m²
slaapkamer 2	6,7 m²
badkamer	2,5 m²
techniek	2,1 m²
berging	4,0 m²
Totaal GO / GBO (dit is inclusief de wanden)	71,4 m²
buitenruimte	ca 13,5 m²
lengte keukenblok	1800mm

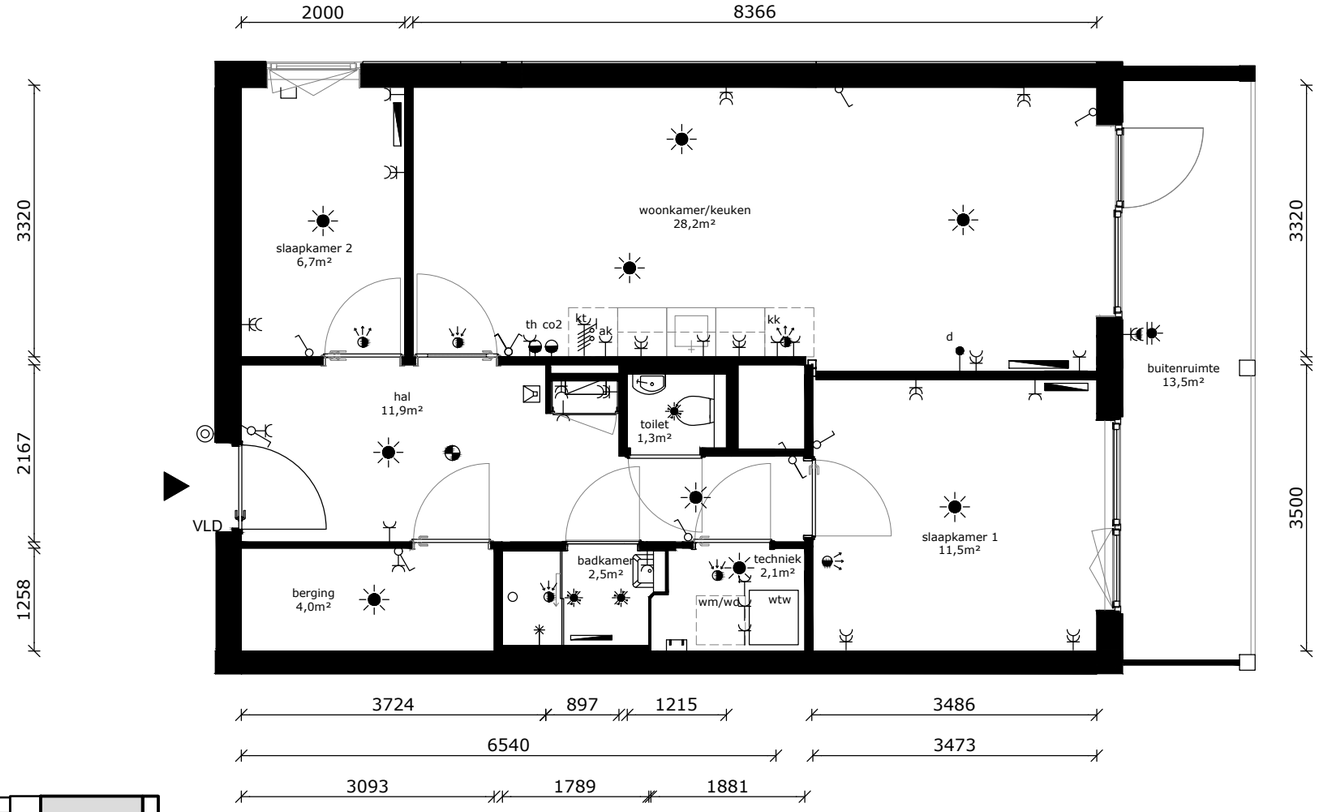

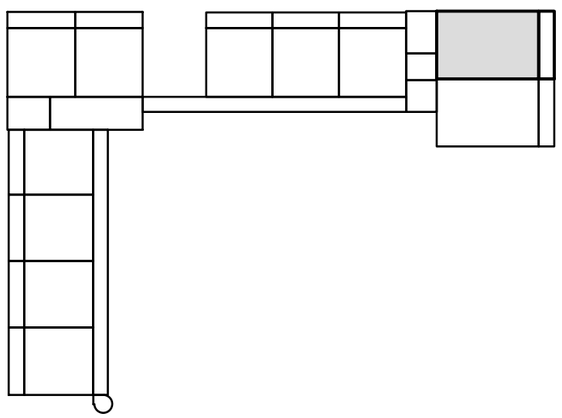

- wandlichtpunt
- plafondlichtpunt
- plafondlichtpunt op bewegingssensor
- wandcontactdoos dubbel geaard
- wandcontactdoos enkel geaard
- AK wandcontactdoos tbv afzuigkap
- schakelaar
- wisselschakelaar
- serieschakelaar
- d data/cai-aansluiting
- th thermostaat
- co2 mv-bediening
- VLD vrijloopdranger
- drukknop bel
- intercom
- meterkast
- perilexaansl. (tbv kooktoestel)
- tbv aansluiting douchecel / toilet
- elektrische radiator
- rookmelder
- af- / toevoerpunt tbv mv
- AS warmte afleverset
- wtw wtw - installatie
- kt kooktoestel (opstelplaats)
- wd wasdroger (opstelplaats)
- wm wasmachine (opstelplaats)
- kk koelkast (opstelplaats)

COMPLEX	:	11380000	WONINGTYPE	:	D SH
ADRES	:	Marowijne 8	VERDIEPING	:	1e verdieping
BOUWJAAR	:	2026	AANTAL KAMERS	:	3
OPMERKING	:	kleine afwijkingen mogelijk	STATUS	:	definitief
Aan deze tekeningen kunnen geen rechten worden ontleend			DATUM	:	19-11-2026


de Alliantie


TECHNISCHE GEGEVENS

Omschrijving	Rc (m2.K/W)
begane grondvloer	>3,70
gevels	>4,70
dak	>6,30
Energielabel	A++

Wijze van ventileren: mechanische af- en toevoer d.m.v. wtw-unit
geïntegreerd in warmtepomp
Wijze van verwarmen: elektrische convectoren en tapwater middels warmtepomp

Omschrijving	vloeroppervlakte (NVO)
hal	11,9 m²
woonkamer	22,6 m²
keuken	5,6 m²
slaapkamer 1	11,5 m²
slaapkamer 2	6,6 m²
badkamer	2,5 m²
techniek	2,1 m²
berging	4,0 m²
Totaal GO / GBO (dit is inclusief de wanden)	71,4 m²
buitenruimte	ca 13,5 m²
lengte keukenblok	1800mm

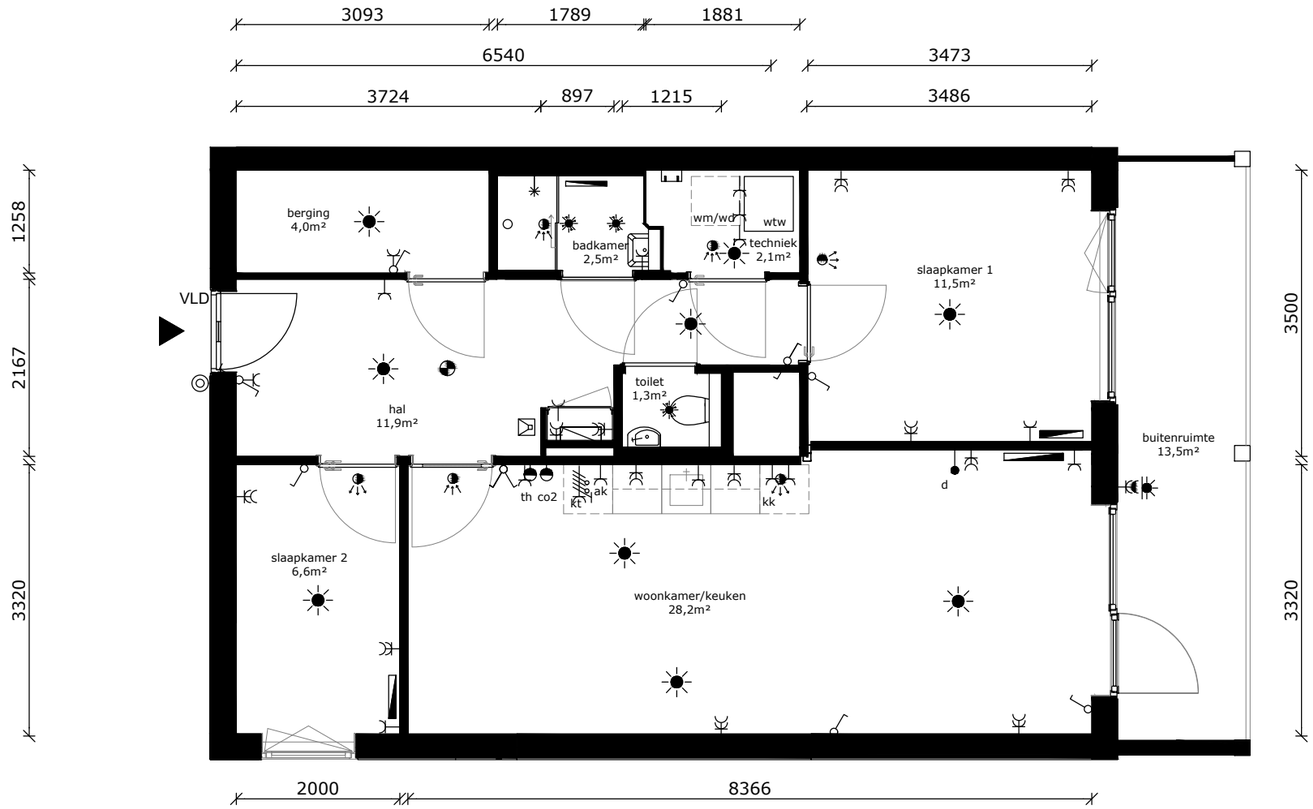

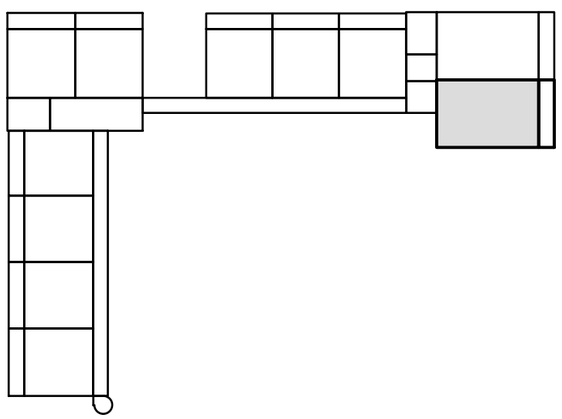

- wandlichtpunt
- plafondlichtpunt
- plafondlichtpunt op bewegingssensor
- wandcontactdoos dubbel geaard
- wandcontactdoos enkel geaard
- AK wandcontactdoos tbv afzuigkap
- schakelaar
- wisselschakelaar
- serieschakelaar
- d data/cai-aansluiting
- th thermostaat
- co2 mv-bediening
- VLD vrijloopdranger
- drukknop bel
- intercom
- meterkast
- perilexaansl. (tbv kooktoestel)
- tbv aansluiting douchecel / toilet
- elektrische radiator
- rookmelder
- af- / toevoerpunt tbv mv
- AS warmte afleverset
- wtw wtw - installatie
- kt kooktoestel (opstelplaats)
- wd wasdroger (opstelplaats)
- wm wasmachine (opstelplaats)
- kk koelkast (opstelplaats)

COMPLEX	:	11380000	WONINGTYPE	:	D SH
ADRES	:	Marowijne 10	VERDIEPING	:	1e verdieping
BOUWJAAR	:	2026	AANTAL KAMERS	:	3
OPMERKING	:	kleine afwijkingen mogelijk	STATUS	:	definitief
Aan deze tekeningen kunnen geen rechten worden ontleend			DATUM	:	19-11-2026


de Alliantie


TECHNISCHE GEGEVENS

Omschrijving	Rc (m2.K/W)
begane grondvloer	>3,70
gevels	>4,70
dak	>6,30
Energielabel	A++

Wijze van ventileren: mechanische af- en toevoer d.m.v. wtw-unit
geïntegreerd in warmtepomp
Wijze van verwarmen: elektrische convectoren en tapwater middels warmtepomp

Omschrijving	vloeroppervlakte (NVO)
hal	5,8 m²
woonkamer	18,4 m²
keuken	5,6 m²
slaapkamer 1	11,5 m²
badkamer	2,5 m²
techniek	2,0 m²
Totaal GO / GBO (dit is inclusief de wanden)	47,3 m²
buitenruimte	ca 10,8 m²
lengte keukenblok	1800mm

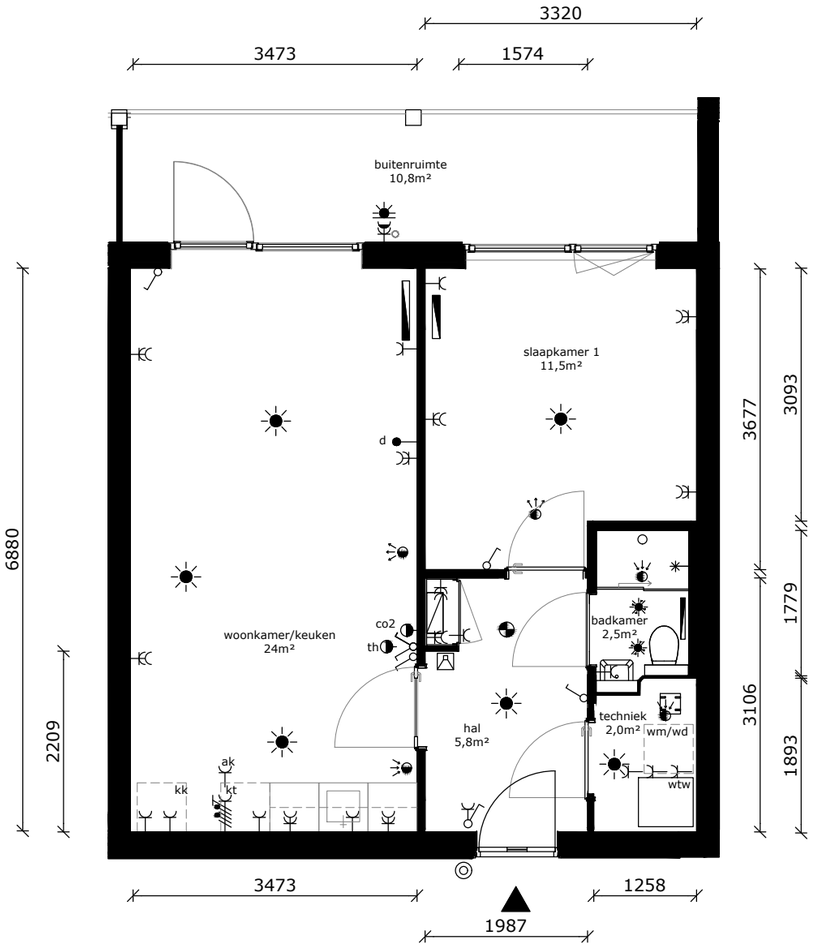

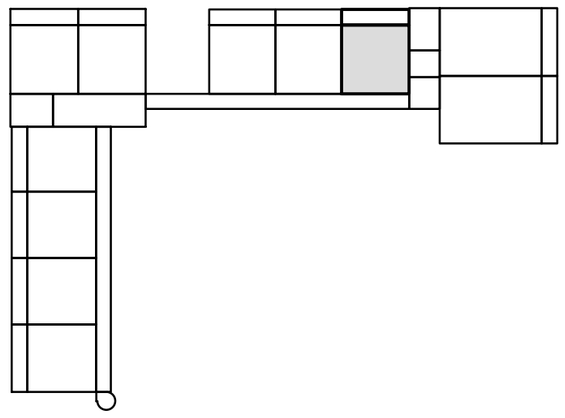

- wandlichtpunt
- plafondlichtpunt
- plafondlichtpunt op bewegingssensor
- wandcontactdoos dubbel geaard
- wandcontactdoos enkel geaard
- AK wandcontactdoos tbv afzuigkap
- schakelaar
- wisselschakelaar
- serieschakelaar
- d data/cai-aansluiting
- th thermostaat
- co2 mv-bediening
- VLD vrijloopdranger
- drukknop bel
- intercom
- meterkast
- perilexaansl. (tbv kooktoestel)
- tbv aansluiting douchecel / toilet
- elektrische radiator
- rookmelder
- af- / toevoerpunt tbv mv
- AS warmte afleverset
- wtw wtw - installatie
- kt kooktoestel (opstelplaats)
- wd wasdroger (opstelplaats)
- wm wasmachine (opstelplaats)
- kk koelkast (opstelplaats)

COMPLEX	:	11380000	WONINGTYPE	:	Csp SH
ADRES	:	Marowijne 12	VERDIEPING	:	1e verdieping
BOUWJAAR	:	2026	AANTAL KAMERS	:	2
OPMERKING	:	kleine afwijkingen mogelijk	STATUS	:	definitief
			DATUM	:	19-11-2026

Aan deze tekeningen kunnen geen rechten worden ontleend


de Alliantie


TECHNISCHE GEGEVENS

Omschrijving	Rc (m2.K/W)
begane grondvloer	>3,70
gevels	>4,70
dak	>6,30
Energielabel	A++

Wijze van ventileren: mechanische af- en toevoer d.m.v. wtw-unit
geïntegreerd in warmtepomp
Wijze van verwarmen: elektrische convectoren en tapwater middels warmtepomp

Omschrijving	vloeroppervlakte (NVO)
hal	5,8 m²
woonkamer	18,4 m²
keuken	5,6 m²
slaapkamer 1	11,6 m²
badkamer	2,5 m²
techniek	2,1 m²
Totaal GO / GBO (dit is inclusief de wanden)	47,5 m²
buitenruimte	ca 10,8 m²
lengte keukenblok	1800mm

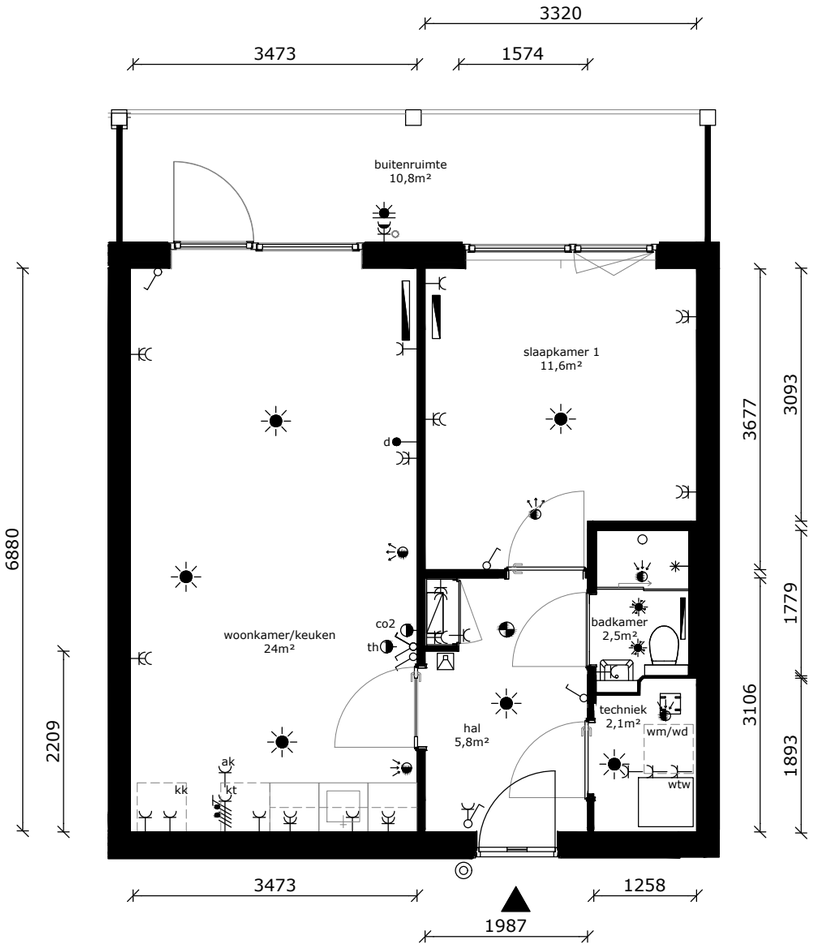

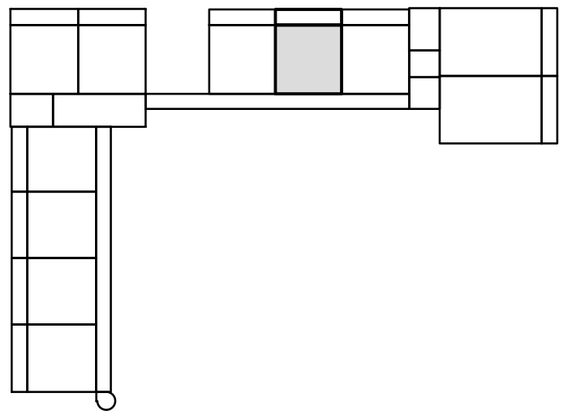

- wandlichtpunt
- plafondlichtpunt
- plafondlichtpunt op bewegingssensor
- wandcontactdoos dubbel geaard
- wandcontactdoos enkel geaard
- AK wandcontactdoos tbv afzuigkap
- schakelaar
- wisselschakelaar
- serieschakelaar
- d data/cai-aansluiting
- th thermostaat
- co2 mv-bediening
- VLD vrijloopdranger
- drukknop bel
- intercom
- meterkast
- perilexaansl. (tbv kooktoestel)
- tbv aansluiting douchecel / toilet
- elektrische radiator
- rookmelder
- af- / toevoerpunt tbv mv
- AS warmte afleverset
- wtw wtw - installatie
- kt kooktoestel (opstelplaats)
- wd wasdroger (opstelplaats)
- wm wasmachine (opstelplaats)
- kk koelkast (opstelplaats)

COMPLEX	:	11380000	WONINGTYPE	:	Csp SH
ADRES	:	Marowijne 14	VERDIEPING	:	1e verdieping
BOUWJAAR	:	2026	AANTAL KAMERS	:	2
OPMERKING	:	kleine afwijkingen mogelijk	STATUS	:	definitief
			DATUM	:	19-11-2026

Aan deze tekeningen kunnen geen rechten worden ontleend


de Alliantie


TECHNISCHE GEGEVENS

Omschrijving	Rc (m2.K/W)
begane grondvloer	>3,70
gevels	>4,70
dak	>6,30
Energielabel	A++

Wijze van ventileren: mechanische af- en toevoer d.m.v. wtw-unit
geïntegreerd in warmtepomp
Wijze van verwarmen: elektrische convectoren en tapwater middels warmtepomp

Omschrijving	vloeroppervlakte (NVO)
hal	5,8 m²
woonkamer	18,2 m²
keuken	5,6 m²
slaapkamer 1	11,6 m²
badkamer	2,5 m²
techniek	2,1 m²
Totaal GO / GBO (dit is inclusief de wanden)	47,3 m²
buitenruimte	ca 10,8 m²
lengte keukenblok	1800mm

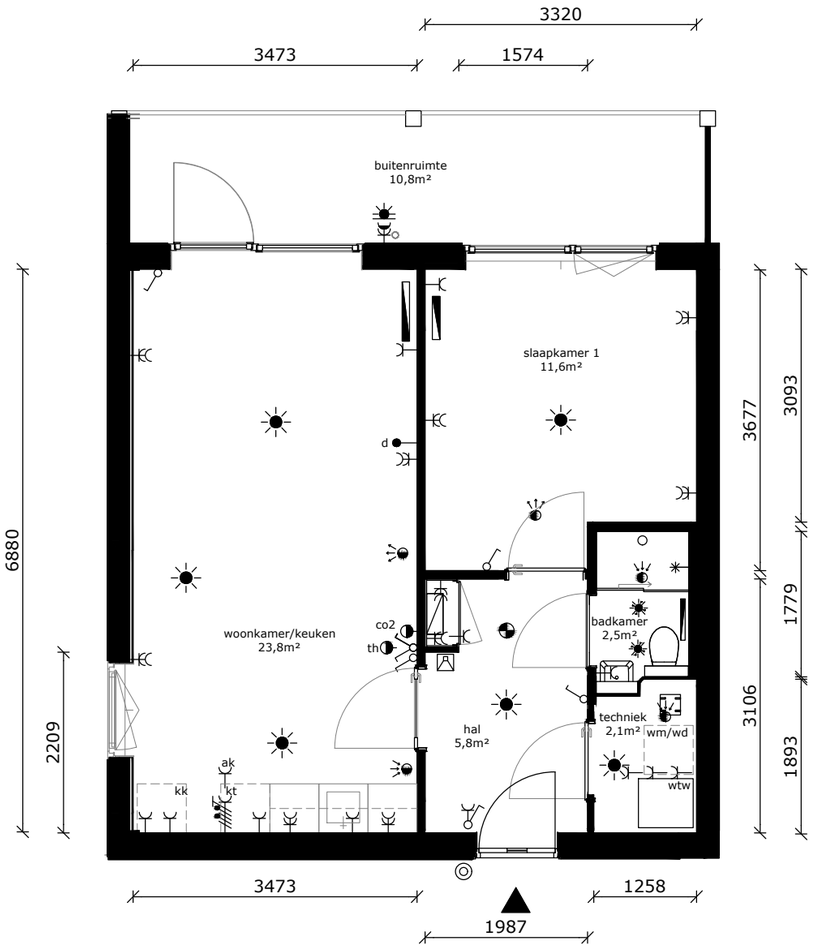

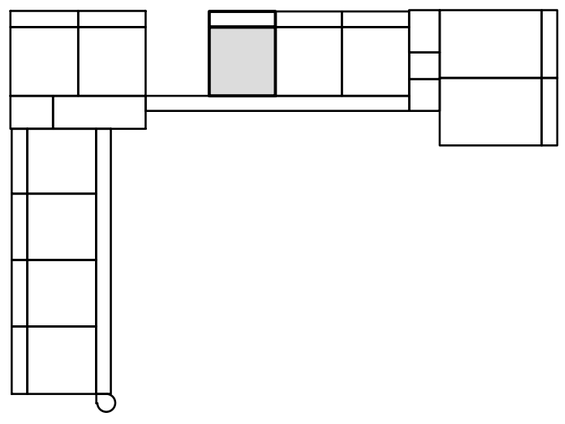

- wandlichtpunt
- plafondlichtpunt
- plafondlichtpunt op bewegingssensor
- wandcontactdoos dubbel geaard
- wandcontactdoos enkel geaard
- AK wandcontactdoos tbv afzuigkap
- schakelaar
- wisselschakelaar
- serieschakelaar
- d data/cai-aansluiting
- th thermostaat
- co2 mv-bediening
- VLD vrijloopdranger
- drukknop bel
- intercom
- meterkast
- perilexaansl. (tbv kooktoestel)
- tbv aansluiting douchecel / toilet
- elektrische radiator
- rookmelder
- af- / toevoerpunt tbv mv
- AS warmte afleverset
- wtw wtw - installatie
- kt kooktoestel (opstelplaats)
- wd wasdroger (opstelplaats)
- wm wasmachine (opstelplaats)
- kk koelkast (opstelplaats)

COMPLEX	:	11380000	WONINGTYPE	:	Csp SH
ADRES	:	Marowijne 16	VERDIEPING	:	1e verdieping
BOUWJAAR	:	2026	AANTAL KAMERS	:	2
OPMERKING	:	kleine afwijkingen mogelijk	STATUS	:	definitief
			DATUM	:	19-11-2026

Aan deze tekeningen kunnen geen rechten worden ontleend

de Alliantie


TECHNISCHE GEGEVENS


Omschrijving	Rc (m2.K/W)
begane grondvloer	>3,70
gevels	>4,70
dak	>6,30
Energielabel	A++

Wijze van ventileren: mechanische af- en toevoer d.m.v. wtw-unit
geïntegreerd in warmtepomp
Wijze van verwarmen: elektrische convectoren en tapwater middels warmtepomp

4 stuks pv-panelen met een maximaal vermogen van 450Wp per paneel

Omschrijving	vloeroppervlakte (NVO)
hal	11,9 m²
woonkamer	22,6 m²
keuken	5,6 m²
slaapkamer 1	11,5 m²
slaapkamer 2	6,7 m²
badkamer	2,5 m²
techniek	2,1 m²
berging	4,0 m²
Totaal GO / GBO (dit is inclusief de wanden)	71,4 m²
buitenruimte	ca 13,5 m²
lengte keukenblok	1800mm

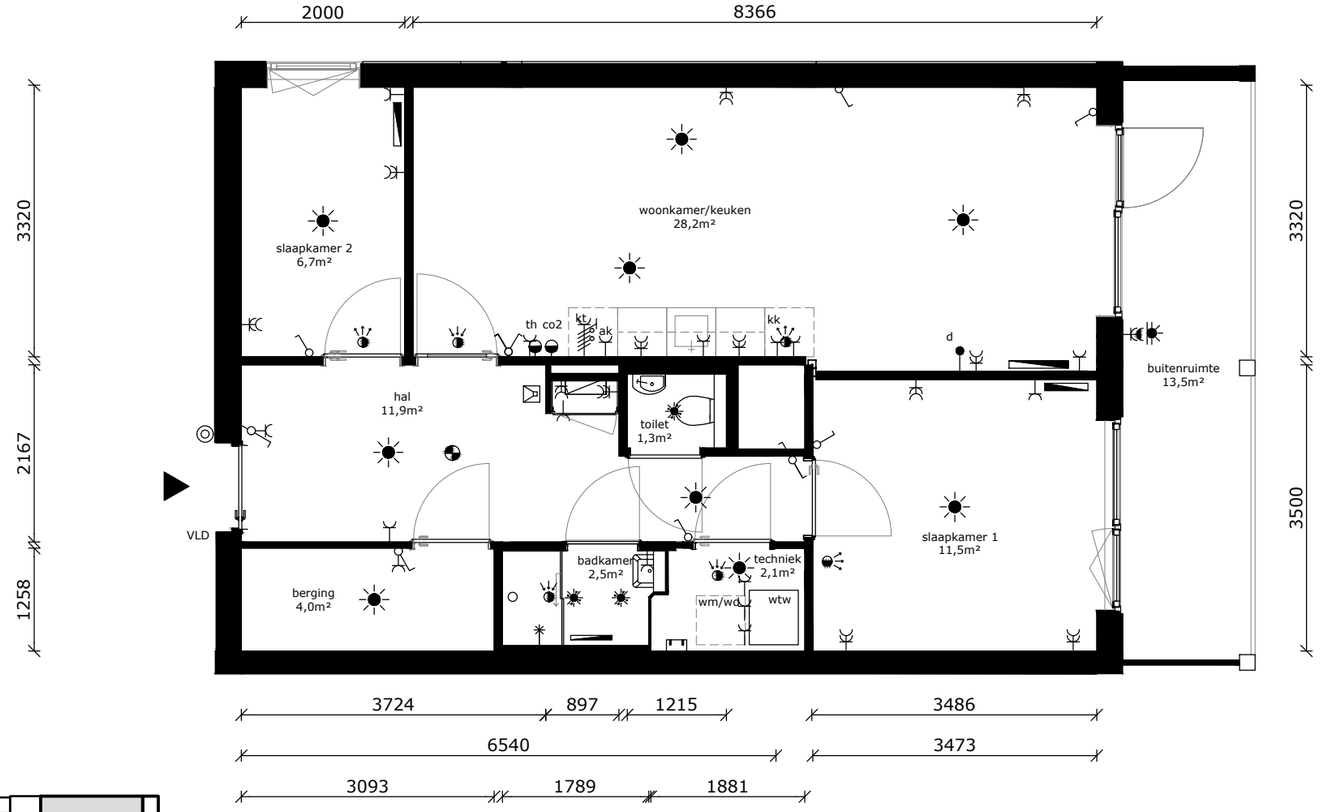

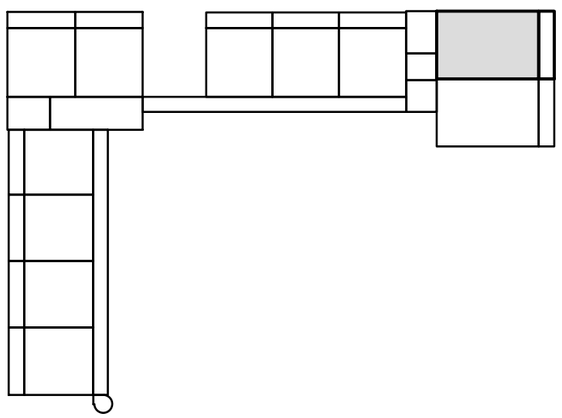

- wandlichtpunt
- plafondlichtpunt
- plafondlichtpunt op bewegingssensor
- wandcontactdoos dubbel geaard
- wandcontactdoos enkel geaard
- AK wandcontactdoos tbv afzuigkap
- schakelaar
- wisselschakelaar
- serieschakelaar
- d data/cai-aansluiting
- th thermostaat
- co2 mv-bediening
- VLD vrijloopdranger
- drukknop bel
- intercom
- meterkast
- perilexaansl. (tbv kooktoestel)
- tbv aansluiting douchecel / toilet
- elektrische radiator
- rookmelder
- af- / toevoerpunt tbv mv
- AS warmte afleverset
- wtw wtw - installatie
- kt kooktoestel (opstelplaats)
- wd wasdroger (opstelplaats)
- wm wasmachine (opstelplaats)
- kk koelkast (opstelplaats)

COMPLEX	:	11380000	WONINGTYPE	:	D SH
ADRES	:	Marowijne 18	VERDIEPING	:	2e verdieping
BOUWJAAR	:	2026	AANTAL KAMERS	:	3
OPMERKING	:	kleine afwijkingen mogelijk	STATUS	:	definitief
			DATUM	:	19-11-2026

Aan deze tekeningen kunnen geen rechten worden ontleend

de Alliantie


TECHNISCHE GEGEVENS


Omschrijving	Rc (m2.K/W)
begane grondvloer	>3,70
gevels	>4,70
dak	>6,30
Energielabel	A++

Wijze van ventileren: mechanische af- en toevoer d.m.v. wtw-unit
geïntegreerd in warmtepomp
Wijze van verwarmen: elektrische convectoren en tapwater middels warmtepomp

4 stuks pv-panelen met een maximaal vermogen van 450Wp per paneel

Omschrijving	vloeroppervlakte (NVO)
hal	11,9 m²
woonkamer	22,6 m²
keuken	5,6 m²
slaapkamer 1	11,5 m²
slaapkamer 2	6,6 m²
badkamer	2,5 m²
techniek	2,1 m²
berging	4,0 m²
Totaal GO / GBO (dit is inclusief de wanden)	71,4 m²
buitenruimte	ca 13,5 m²
lengte keukenblok	1800mm

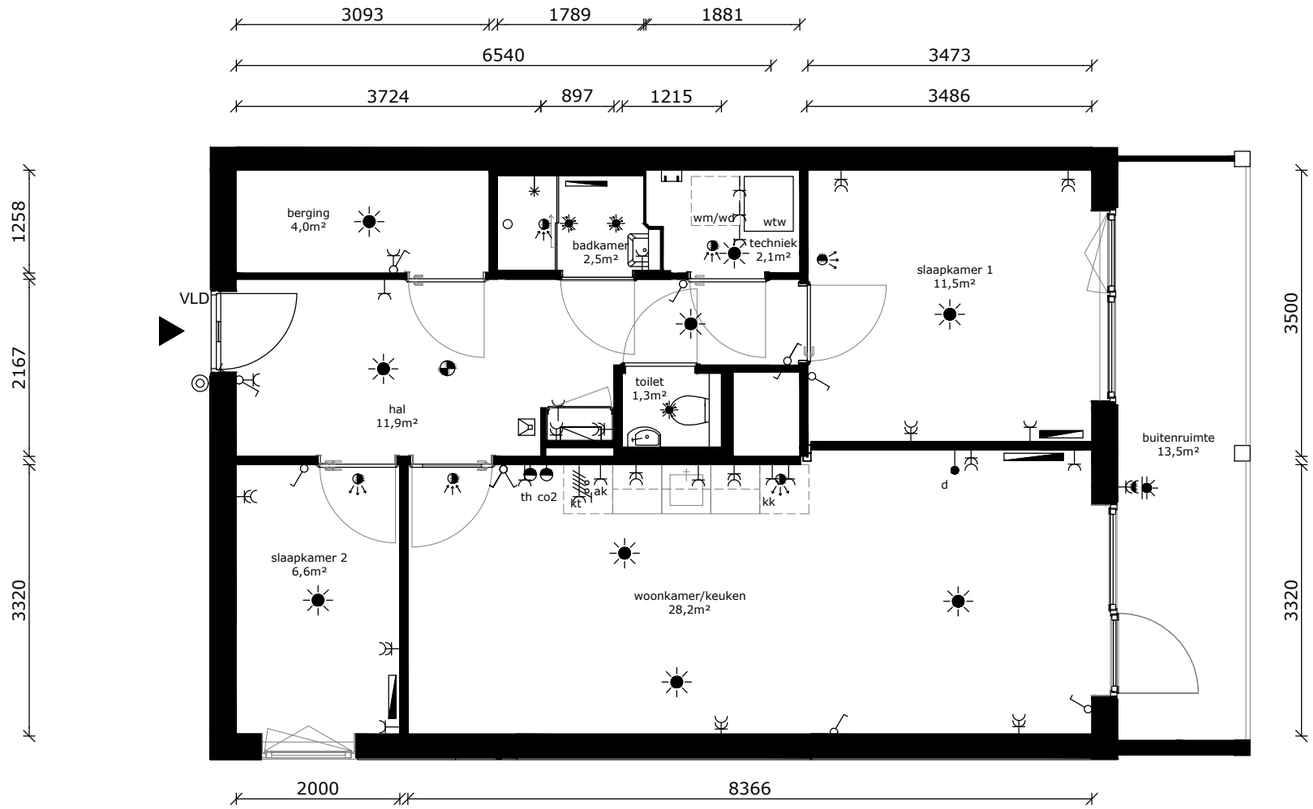

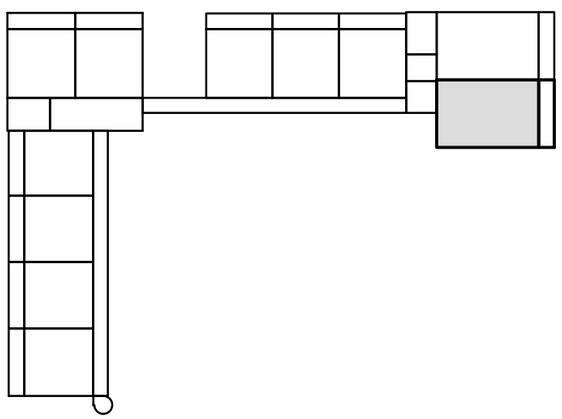

- wandlichtpunt
- plafondlichtpunt
- plafondlichtpunt op bewegingssensor
- wandcontactdoos dubbel geaard
- wandcontactdoos enkel geaard
- AK wandcontactdoos tbv afzuigkap
- schakelaar
- wisselschakelaar
- serieschakelaar
- d data/cai-aansluiting
- th thermostaat
- co2 mv-bediening
- VLD vrijloopdranger
- drukknop bel
- intercom
- meterkast
- perilexaansl. (tbv kooktoestel)
- tbv aansluiting douchecel / toilet
- elektrische radiator
- rookmelder
- af- / toevoerpunt tbv mv
- AS warmte afleverset
- wtw wtw - installatie
- kt kooktoestel (opstelplaats)
- wd wasdroger (opstelplaats)
- wm wasmachine (opstelplaats)
- kk koelkast (opstelplaats)

COMPLEX	:	11380000	WONINGTYPE	:	D SH
ADRES	:	Marowijne 20	VERDIEPING	:	2e verdieping
BOUWJAAR	:	2026	AANTAL KAMERS	:	3
OPMERKING	:	kleine afwijkingen mogelijk	STATUS	:	definitief
Aan deze tekeningen kunnen geen rechten worden ontleend			DATUM	:	19-11-2026

de Alliantie


TECHNISCHE GEGEVENS


Omschrijving	Rc (m2.K/W)
begane grondvloer	>3,70
gevels	>4,70
dak	>6,30
Energielabel	A++

Wijze van ventileren: mechanische af- en toevoer d.m.v. wtw-unit geïntegreerd in warmtepomp
Wijze van verwarmen: elektrische convectoren en tapwater middels warmtepomp

4 stuks pv-panelen met een maximaal vermogen van 450Wp per paneel

Omschrijving	vloeroppervlakte (NVO)
hal	5,8 m²
woonkamer	18,4 m²
keuken	5,6 m²
slaapkamer 1	11,5 m²
badkamer	2,5 m²
techniek	2,0 m²
Totaal GO / GBO (dit is inclusief de wanden)	47,3 m²
buitenruimte	ca 10,8 m²
lengte keukenblok	1800mm

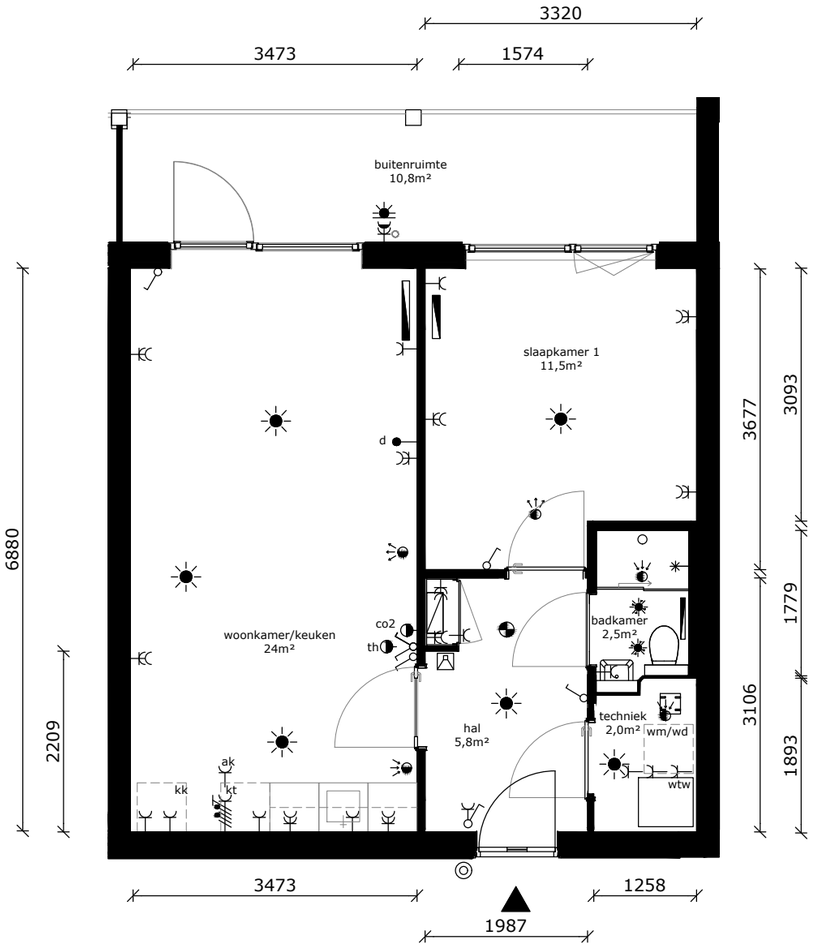

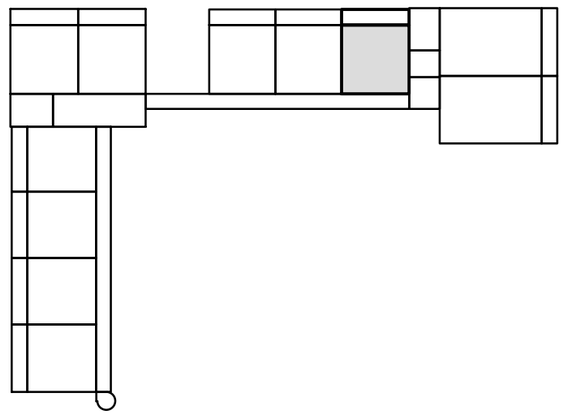

- wandlichtpunt
- plafondlichtpunt
- plafondlichtpunt op bewegingssensor
- wandcontactdoos dubbel geaard
- wandcontactdoos enkel geaard
- AK wandcontactdoos tbv afzuigkap
- schakelaar
- wisselschakelaar
- serieschakelaar
- d data/cai-aansluiting
- th thermostaat
- co2 mv-bediening
- VLD vrijloopdranger
- drukknop bel
- intercom
- meterkast
- perilexaansl. (tbv kooktoestel)
- tbv aansluiting douchecel / toilet
- elektrische radiator
- rookmelder
- af- / toevoerpunt tbv mv
- AS warmte afleverset
- wtw wtw - installatie
- kt kooktoestel (opstelplaats)
- wd wasdroger (opstelplaats)
- wm wasmachine (opstelplaats)
- kk koelkast (opstelplaats)

COMPLEX	:	11380000	WONINGTYPE	:	Csp SH
ADRES	:	Marowijne 22	VERDIEPING	:	2e verdieping
BOUWJAAR	:	2026	AANTAL KAMERS	:	2
OPMERKING	:	kleine afwijkingen mogelijk	STATUS	:	definitief
			DATUM	:	19-11-2026

Aan deze tekeningen kunnen geen rechten worden ontleend

de Alliantie


TECHNISCHE GEGEVENS

Omschrijving	Rc (m2.K/W)
begane grondvloer	>3,70
gevels	>4,70
dak	>6,30
Energielabel	A++


Wijze van ventileren: mechanische af- en toevoer d.m.v. wtw-unit
geïntegreerd in warmtepomp
Wijze van verwarmen: elektrische convectoren en tapwater middels warmtepomp

4 stuks pv-panelen met een maximaal vermogen van 450Wp per paneel

Omschrijving	vloeroppervlakte (NVO)
hal	5,8 m²
woonkamer	18,4 m²
keuken	5,6 m²
slaapkamer 1	11,6 m²
badkamer	2,5 m²
techniek	2,1 m²
Totaal GO / GBO (dit is inclusief de wanden)	47,5 m²
buitenruimte	ca 10,8 m²
lengte keukenblok	1800mm

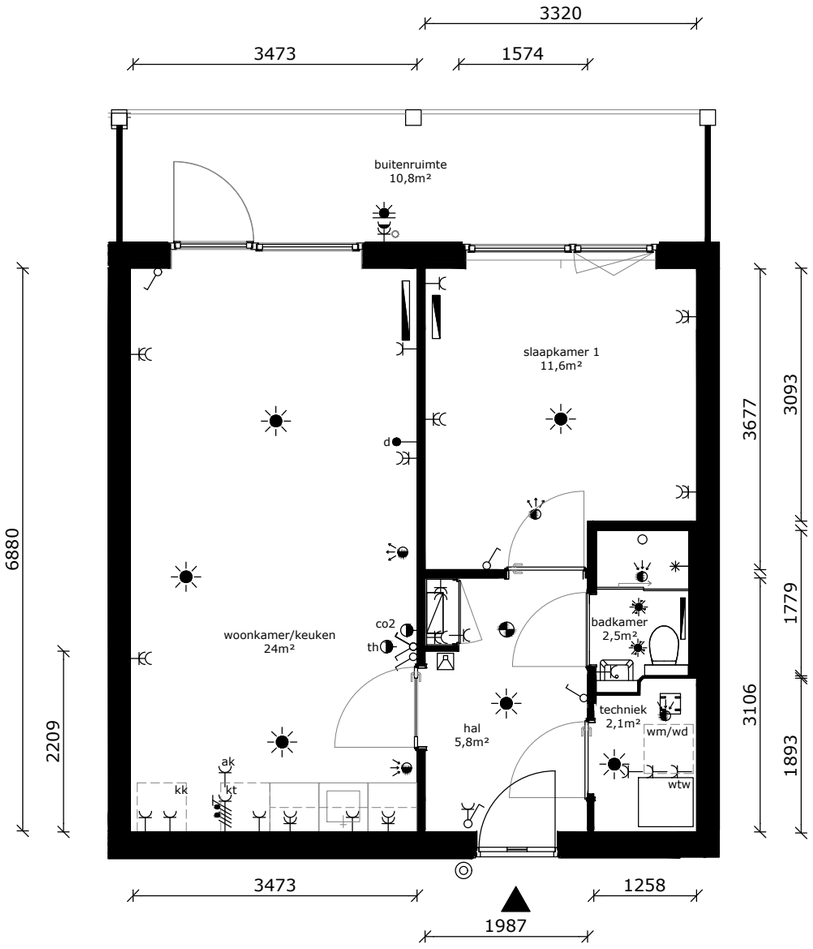

- wandlichtpunt
- plafondlichtpunt
- plafondlichtpunt op bewegingssensor
- wandcontactdoos dubbel geaard
- wandcontactdoos enkel geaard
- AK wandcontactdoos tbv afzuigkap
- schakelaar
- wisselschakelaar
- serieschakelaar
- d data/cai-aansluiting
- th thermostaat
- co2 mv-bediening
- VLD vrijloopdranger
- drukknop bel
- intercom
- meterkast
- perilexaansl. (tbv kooktoestel)
- tbv aansluiting douchecel / toilet
- elektrische radiator
- rookmelder
- af- / toevoerpunt tbv mv
- AS warmte afleverset
- wtw wtw - installatie
- kt kooktoestel (opstelplaats)
- wd wasdroger (opstelplaats)
- wm wasmachine (opstelplaats)
- kk koelkast (opstelplaats)

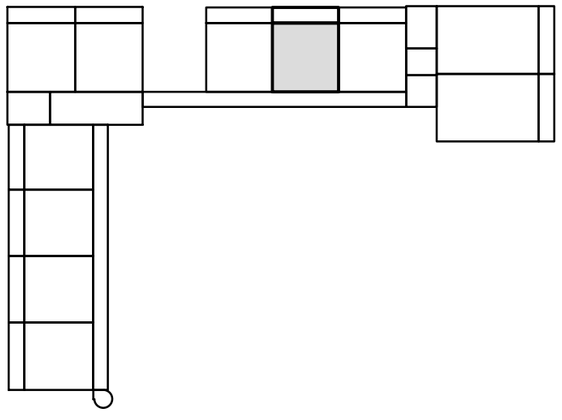

COMPLEX	:	11380000	WONINGTYPE	:	Csp SH
ADRES	:	Marowijne 24	VERDIEPING	:	2e verdieping
BOUWJAAR	:	2026	AANTAL KAMERS	:	2
OPMERKING	:	kleine afwijkingen mogelijk	STATUS	:	definitief
			DATUM	:	19-11-2026

Aan deze tekeningen kunnen geen rechten worden ontleend

de Alliantie


TECHNISCHE GEGEVENS

Omschrijving	Rc (m2.K/W)
begane grondvloer	>3,70
gevels	>4,70
dak	>6,30
Energielabel	A++


Wijze van ventileren: mechanische af- en toevoer d.m.v. wtw-unit geïntegreerd in warmtepomp
Wijze van verwarmen: elektrische convectoren en tapwater middels warmtepomp

4 stuks pv-panelen met een maximaal vermogen van 450Wp per paneel

Omschrijving	vloeroppervlakte (NVO)
hal	5,8 m²
woonkamer	18,2 m²
keuken	5,6 m²
slaapkamer 1	11,6 m²
badkamer	2,5 m²
techniek	2,1 m²
Totaal GO / GBO (dit is inclusief de wanden)	47,3 m²
buitenruimte	ca 10,8 m²
lengte keukenblok	1800mm

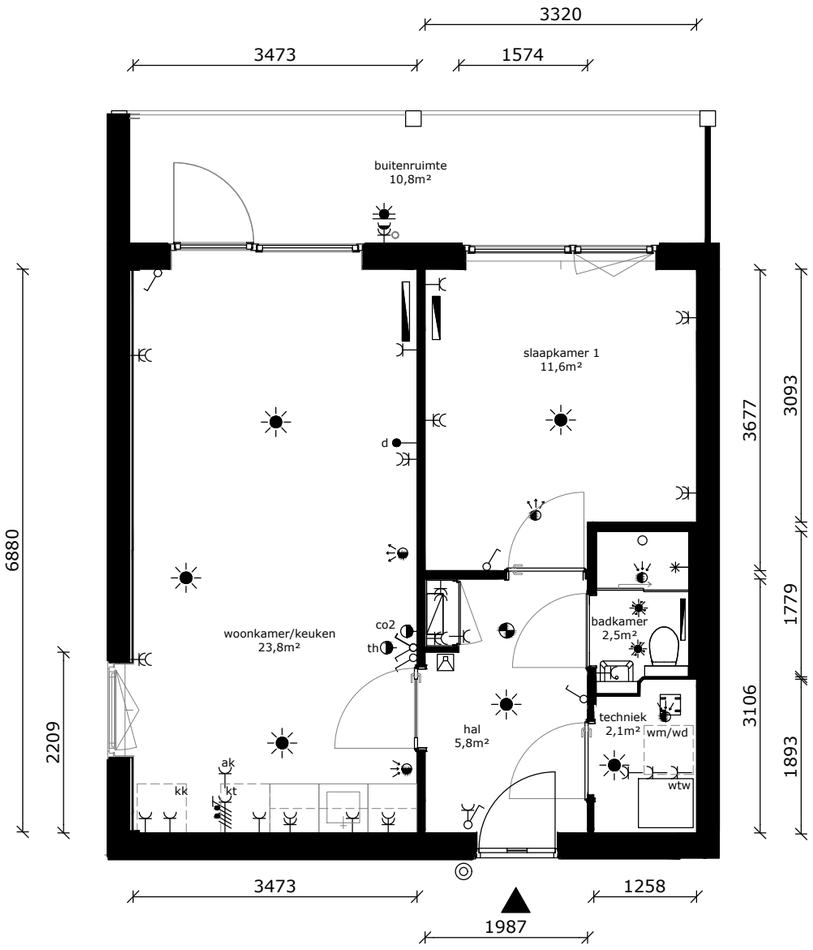

- wandlichtpunt
- plafondlichtpunt
- plafondlichtpunt op bewegingssensor
- wandcontactdoos dubbel geaard
- wandcontactdoos enkel geaard
- AK wandcontactdoos tbv afzuigkap
- schakelaar
- wisselschakelaar
- serieschakelaar
- d data/cai-aansluiting
- th thermostaat
- co2 mv-bediening
- VLD vrijloopdranger
- drukknop bel
- intercom
- meterkast
- perilexaansl. (tbv kooktoestel)
- tbv aansluiting douchecel / toilet
- elektrische radiator
- rookmelder
- af- / toevoerpunt tbv mv
- AS warmte afleverset
- wtw wtw - installatie
- kt kooktoestel (opstelplaats)
- wd wasdroger (opstelplaats)
- wm wasmachine (opstelplaats)
- kk koelkast (opstelplaats)

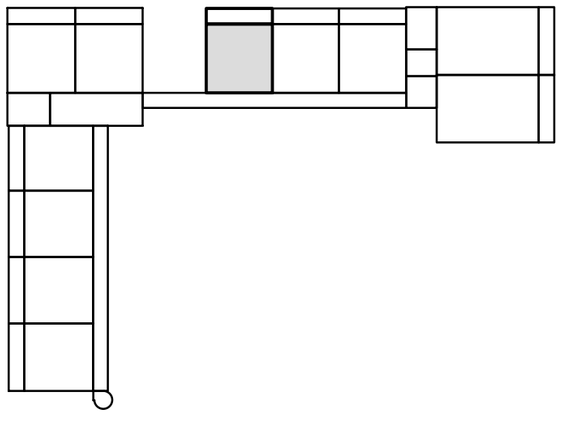

COMPLEX	:	11380000	WONINGTYPE	:	Csp SH
ADRES	:	Marowijne 26	VERDIEPING	:	3e verdieping
BOUWJAAR	:	2026	AANTAL KAMERS	:	2
OPMERKING	:	kleine afwijkingen mogelijk	STATUS	:	definitief
			DATUM	:	19-11-2026

Aan deze tekeningen kunnen geen rechten worden ontleend

de Alliantie


TECHNISCHE GEGEVENS


Omschrijving	Rc (m2.K/W)
begane grondvloer	>3,70
gevels	>4,70
dak	>6,30
Energielabel	A++

Wijze van ventileren: mechanische af- en toevoer d.m.v. wtw-unit
geïntegreerd in warmtepomp
Wijze van verwarmen: elektrische convectoren en tapwater middels warmtepomp

5 stuks pv-panelen met een maximaal vermogen van 450Wp per paneel

Omschrijving	vloeroppervlakte (NVO)
hal	11,9 m²
woonkamer	22,6 m²
keuken	5,6 m²
slaapkamer 1	11,5 m²
slaapkamer 2	6,7 m²
badkamer	2,5 m²
techniek	2,1 m²
berging	4,0 m²
Totaal GO / GBO (dit is inclusief de wanden)	71,4 m²
buitenruimte	ca 13,5 m²
lengte keukenblok	1800mm

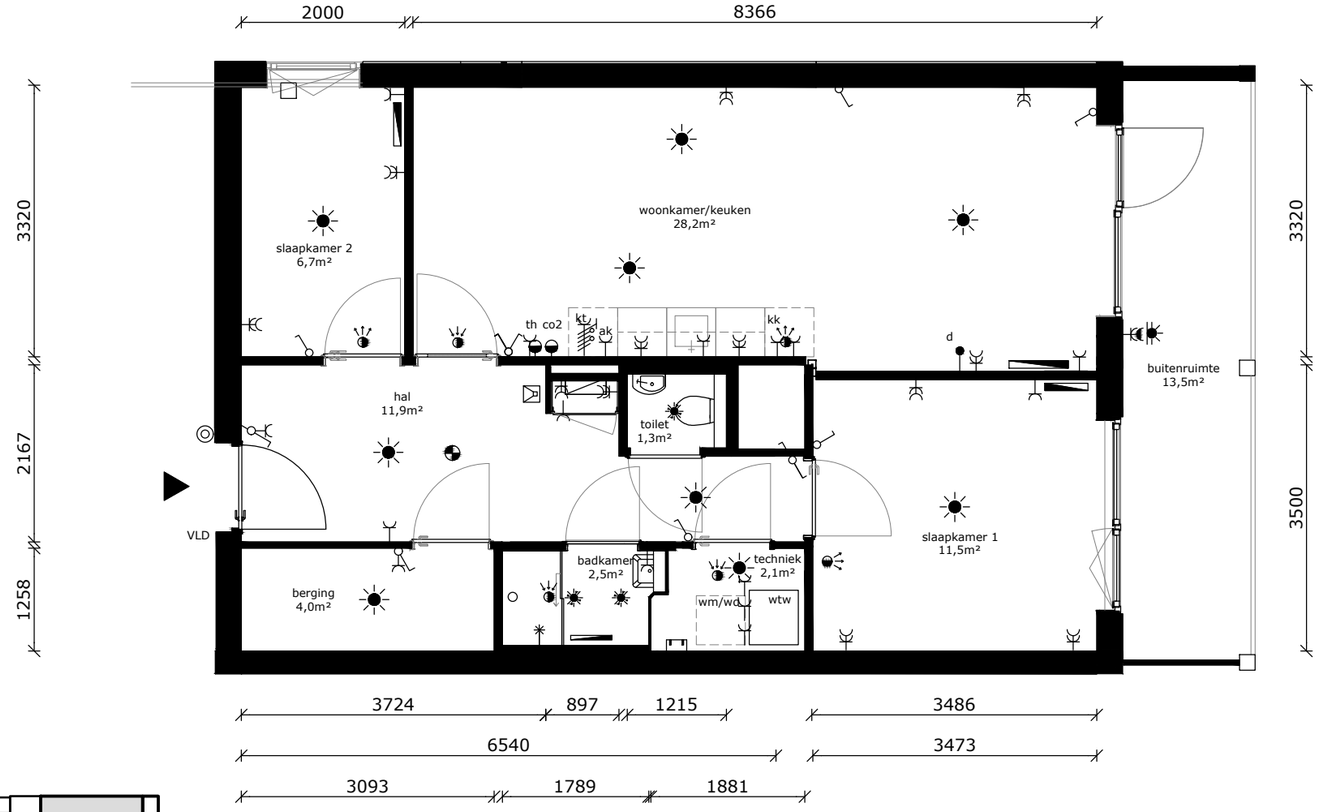

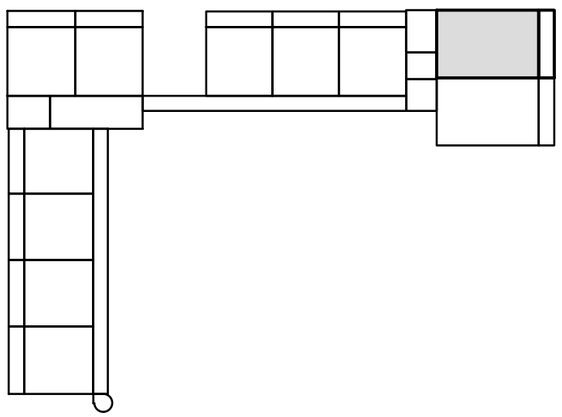

- wandlichtpunt
- plafondlichtpunt
- plafondlichtpunt op bewegingssensor
- wandcontactdoos dubbel geaard
- wandcontactdoos enkel geaard
- AK wandcontactdoos tbv afzuigkap
- schakelaar
- wisselschakelaar
- serieschakelaar
- d data/cai-aansluiting
- th thermostaat
- co2 mv-bediening
- VLD vrijloopdranger
- drukknop bel
- intercom
- meterkast
- perilexaansl. (tbv kooktoestel)
- tbv aansluiting douchecel / toilet
- elektrische radiator
- rookmelder
- af- / toevoerpunt tbv mv
- AS warmte afleverset
- wtw wtw - installatie
- kt kooktoestel (opstelplaats)
- wd wasdroger (opstelplaats)
- wm wasmachine (opstelplaats)
- kk koelkast (opstelplaats)

COMPLEX	:	11380000	WONINGTYPE	:	D SH
ADRES	:	Marowijne 28	VERDIEPING	:	3e verdieping
BOUWJAAR	:	2026	AANTAL KAMERS	:	3
OPMERKING	:	kleine afwijkingen mogelijk	STATUS	:	definitief
			DATUM	:	19-11-2026

Aan deze tekeningen kunnen geen rechten worden ontleend

de Alliantie


TECHNISCHE GEGEVENS


Omschrijving	Rc (m2.K/W)
begane grondvloer	>3,70
gevels	>4,70
dak	>6,30
Energielabel	A++

Wijze van ventileren: mechanische af- en toevoer d.m.v. wtw-unit
geïntegreerd in warmtepomp
Wijze van verwarmen: elektrische convectoren en tapwater middels warmtepomp

4 stuks pv-panelen met een maximaal vermogen van 450Wp per paneel

Omschrijving	vloeroppervlakte (NVO)
hal	11,9 m²
woonkamer	22,6 m²
keuken	5,6 m²
slaapkamer 1	11,5 m²
slaapkamer 2	6,6 m²
badkamer	2,5 m²
techniek	2,1 m²
berging	4,0 m²
Totaal GO / GBO (dit is inclusief de wanden)	71,4 m²
buitenruimte	ca 13,5 m²
lengte keukenblok	1800mm

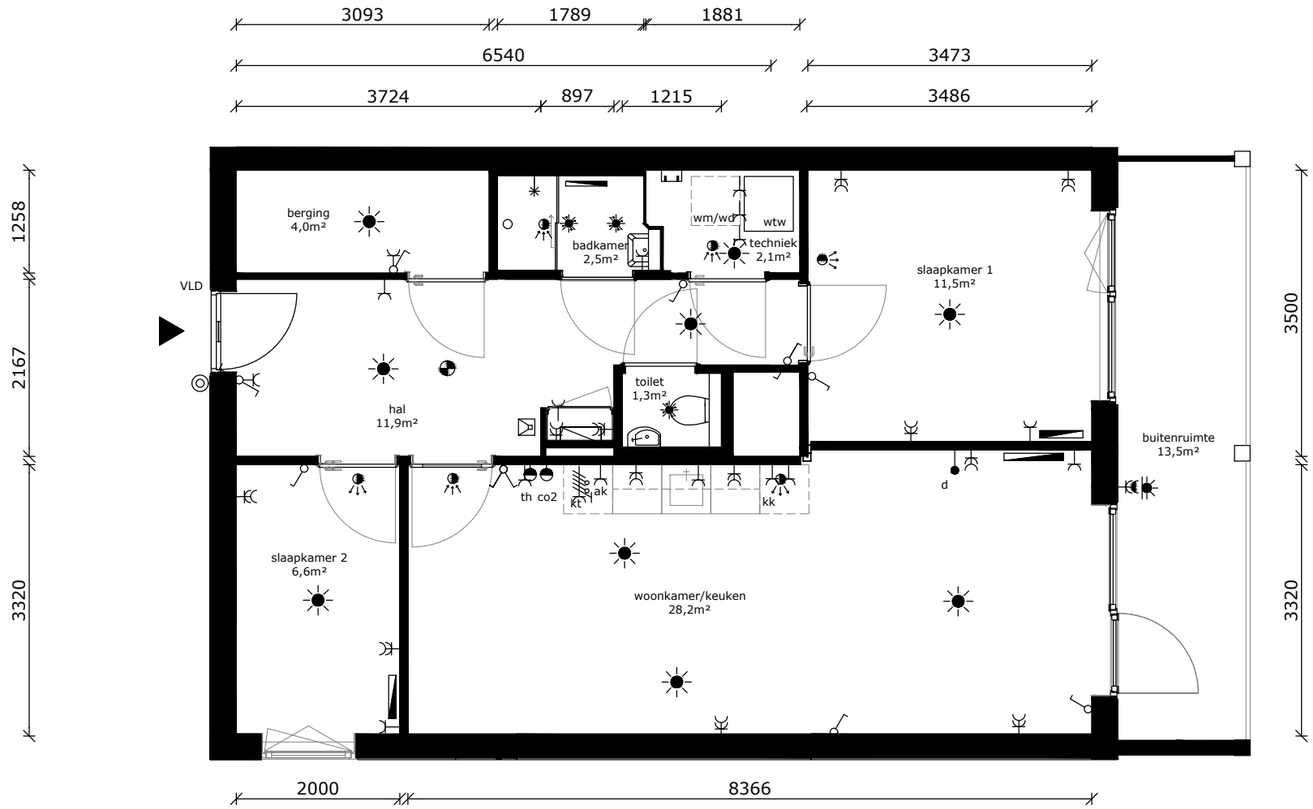

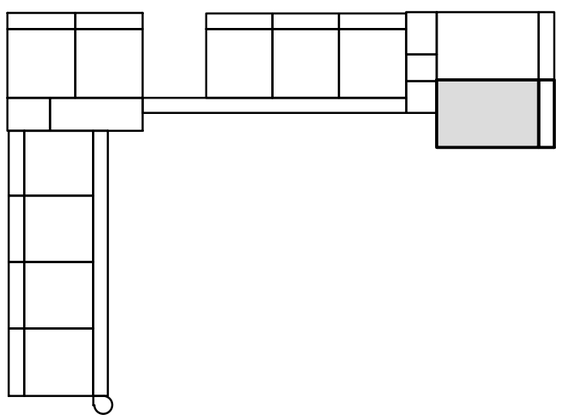

- wandlichtpunt
- plafondlichtpunt
- plafondlichtpunt op bewegingssensor
- wandcontactdoos dubbel geaard
- wandcontactdoos enkel geaard
- AK wandcontactdoos tbv afzuigkap
- schakelaar
- wisselschakelaar
- serieschakelaar
- d data/cai-aansluiting
- th thermostaat
- co2 mv-bediening
- VLD vrijloopdranger
- drukknop bel
- intercom
- meterkast
- perilexaansl. (tbv kooktoestel)
- tbv aansluiting douchecel / toilet
- elektrische radiator
- rookmelder
- af- / toevoerpunt tbv mv
- AS warmte afleverset
- wtw wtw - installatie
- kt kooktoestel (opstelplaats)
- wd wasdroger (opstelplaats)
- wm wasmachine (opstelplaats)
- kk koelkast (opstelplaats)

COMPLEX	:	11380000	WONINGTYPE	:	D SH
ADRES	:	Marowijne 30	VERDIEPING	:	3e verdieping
BOUWJAAR	:	2026	AANTAL KAMERS	:	3
OPMERKING	:	kleine afwijkingen mogelijk	STATUS	:	definitief
			DATUM	:	19-11-2026

Aan deze tekeningen kunnen geen rechten worden ontleend

de Alliantie


TECHNISCHE GEGEVENS

Omschrijving	Rc (m2.K/W)
begane grondvloer	>3,70
gevels	>4,70
dak	>6,30
Energielabel	A++


Wijze van ventileren: mechanische af- en toevoer d.m.v. wtw-unit geïntegreerd in warmtepomp
Wijze van verwarmen: elektrische convectoren en tapwater middels warmtepomp

4 stuks pv-panelen met een maximaal vermogen van 450Wp per paneel

Omschrijving	vloeroppervlakte (NVO)
hal	5,8 m²
woonkamer	18,4 m²
keuken	5,6 m²
slaapkamer 1	11,5 m²
badkamer	2,5 m²
techniek	2,0 m²
Totaal GO / GBO (dit is inclusief de wanden)	47,3 m²
buitenruimte	ca 10,8 m²
lengte keukenblok	1800mm

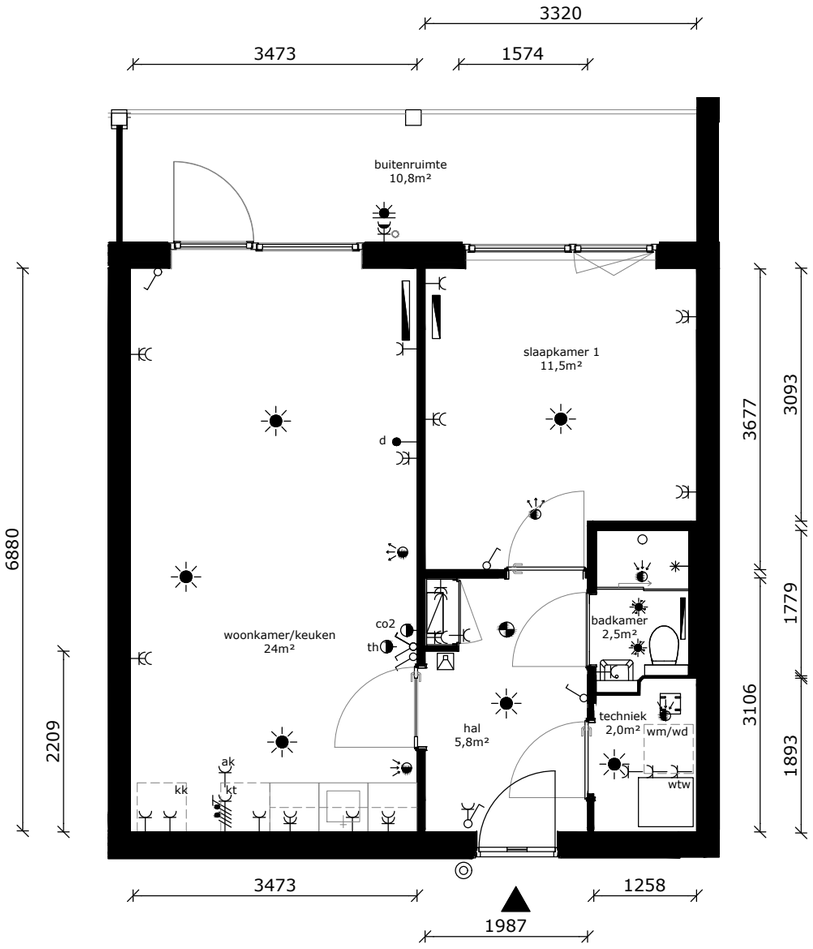

- wandlichtpunt
- plafondlichtpunt
- plafondlichtpunt op bewegingssensor
- wandcontactdoos dubbel geaard
- wandcontactdoos enkel geaard
- AK wandcontactdoos tbv afzuigkap
- schakelaar
- wisselschakelaar
- serieschakelaar
- d data/cai-aansluiting
- th thermostaat
- co2 mv-bediening
- VLD vrijloopdranger
- drukknop bel
- intercom
- meterkast
- perilexaansl. (tbv kooktoestel)
- tbv aansluiting douchecel / toilet
- elektrische radiator
- rookmelder
- af- / toevoerpunt tbv mv
- AS warmte afleverset
- wtw wtw - installatie
- kt kooktoestel (opstelplaats)
- wd wasdroger (opstelplaats)
- wm wasmachine (opstelplaats)
- kk koelkast (opstelplaats)

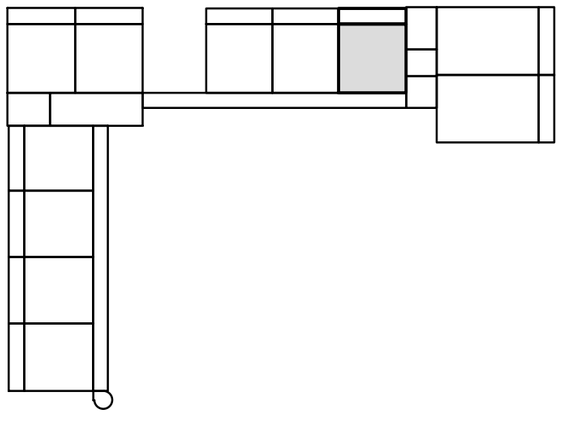

COMPLEX	:	11380000	WONINGTYPE	:	Csp SH
ADRES	:	Marowijne 32	VERDIEPING	:	3e verdieping
BOUWJAAR	:	2026	AANTAL KAMERS	:	2
OPMERKING	:	kleine afwijkingen mogelijk	STATUS	:	definitief
			DATUM	:	19-11-2026

Aan deze tekeningen kunnen geen rechten worden ontleend

de Alliantie


TECHNISCHE GEGEVENS


Omschrijving	Rc (m2.K/W)
begane grondvloer	>3,70
gevels	>4,70
dak	>6,30
Energielabel	A++

Wijze van ventileren: mechanische af- en toevoer d.m.v. wtw-unit geïntegreerd in warmtepomp
Wijze van verwarmen: elektrische convectoren en tapwater middels warmtepomp

4 stuks pv-panelen met een maximaal vermogen van 450Wp per paneel

Omschrijving	vloeroppervlakte (NVO)
hal	5,8 m²
woonkamer	18,4 m²
keuken	5,6 m²
slaapkamer 1	11,6 m²
badkamer	2,5 m²
techniek	2,1 m²
Totaal GO / GBO (dit is inclusief de wanden)	47,5 m²
buitenruimte	ca 10,8 m²
lengte keukenblok	1800mm

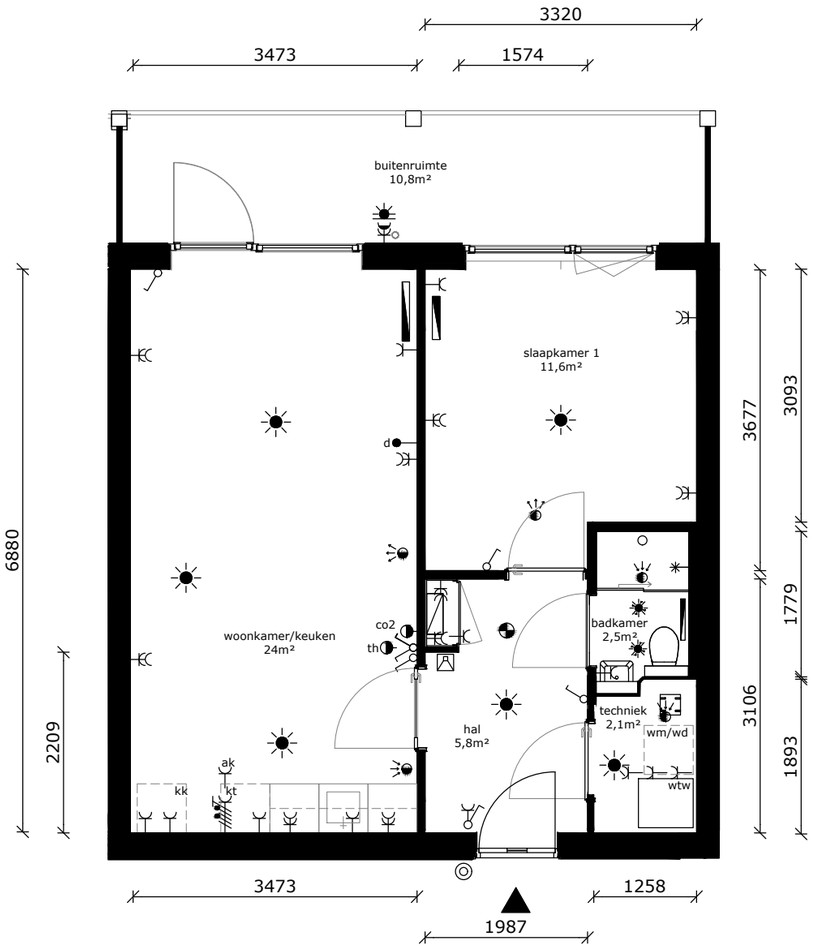

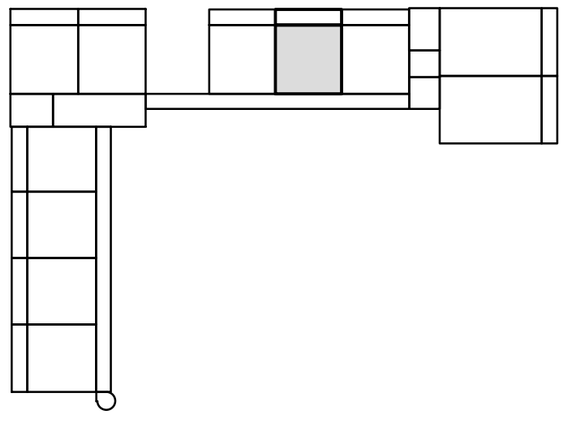

- wandlichtpunt
- plafondlichtpunt
- plafondlichtpunt op bewegingssensor
- wandcontactdoos dubbel geaard
- wandcontactdoos enkel geaard
- AK wandcontactdoos tbv afzuigkap
- schakelaar
- wisselschakelaar
- serieschakelaar
- d data/cai-aansluiting
- th thermostaat
- co2 mv-bediening
- VLD vrijloopdranger
- drukknop bel
- intercom
- meterkast
- perilexaansl. (tbv kooktoestel)
- tbv aansluiting douchecel / toilet
- elektrische radiator
- rookmelder
- af- / toevoerpunt tbv mv
- AS warmte afleverset
- wtw wtw - installatie
- kt kooktoestel (opstelplaats)
- wd wasdroger (opstelplaats)
- wm wasmachine (opstelplaats)
- kk koelkast (opstelplaats)

COMPLEX	:	11380000	WONINGTYPE	:	Csp SH
ADRES	:	Marowijne 34	VERDIEPING	:	3e verdieping
BOUWJAAR	:	2026	AANTAL KAMERS	:	2
OPMERKING	:	kleine afwijkingen mogelijk	STATUS	:	definitief
			DATUM	:	19-11-2026

Aan deze tekeningen kunnen geen rechten worden ontleend

de Alliantie


TECHNISCHE GEGEVENS

Omschrijving	Rc (m2.K/W)
begane grondvloer	>3,70
gevels	>4,70
dak	>6,30
Energielabel	A++


Wijze van ventileren: mechanische af- en toevoer d.m.v. wtw-unit geïntegreerd in warmtepomp
Wijze van verwarmen: elektrische convectoren en tapwater middels warmtepomp

4 stuks pv-panelen met een maximaal vermogen van 450Wp per paneel

Omschrijving	vloeroppervlakte (NVO)
hal	5,8 m²
woonkamer	18,2 m²
keuken	5,6 m²
slaapkamer 1	11,6 m²
badkamer	2,5 m²
techniek	2,1 m²
Totaal GO / GBO (dit is inclusief de wanden)	47,3 m²
buitenruimte	ca 10,8 m²
lengte keukenblok	1800mm

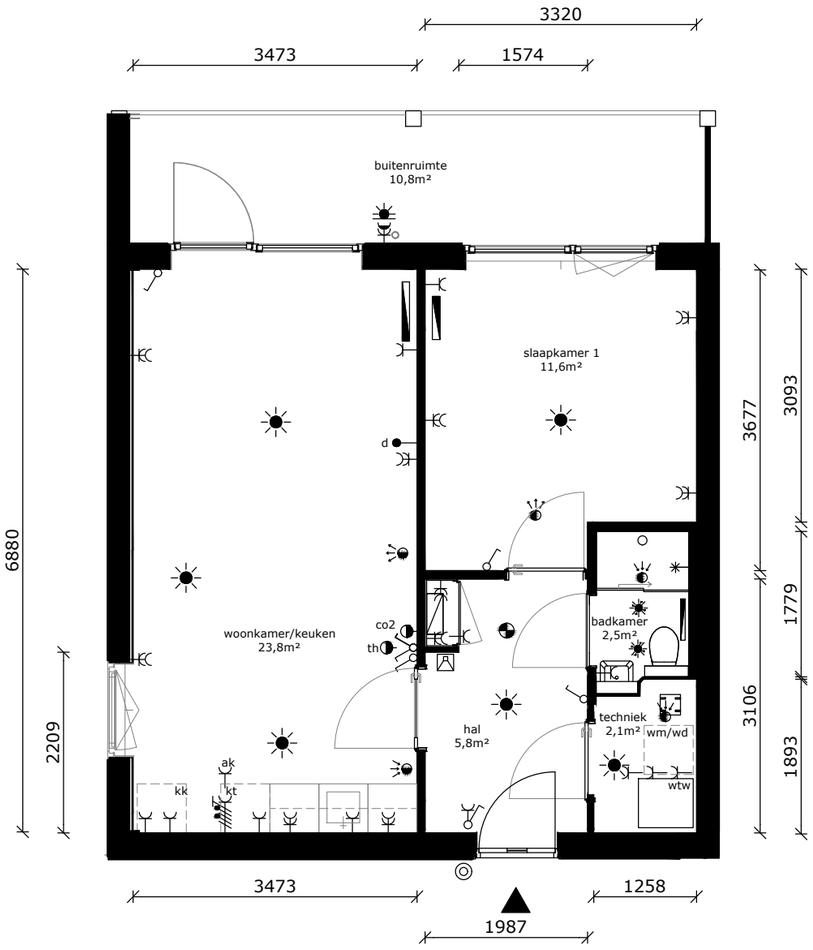

- wandlichtpunt
- plafondlichtpunt
- plafondlichtpunt op bewegingssensor
- wandcontactdoos dubbel geaard
- wandcontactdoos enkel geaard
- AK wandcontactdoos tbv afzuigkap
- schakelaar
- wisselschakelaar
- serieschakelaar
- d data/cai-aansluiting
- th thermostaat
- co2 mv-bediening
- VLD vrijloopdranger
- drukknop bel
- intercom
- meterkast
- perilexaansl. (tbv kooktoestel)
- tbv aansluiting douchecel / toilet
- elektrische radiator
- rookmelder
- af- / toevoerpunt tbv mv
- AS warmte afleverset
- wtw wtw - installatie
- kt kooktoestel (opstelplaats)
- wd wasdroger (opstelplaats)
- wm wasmachine (opstelplaats)
- kk koelkast (opstelplaats)

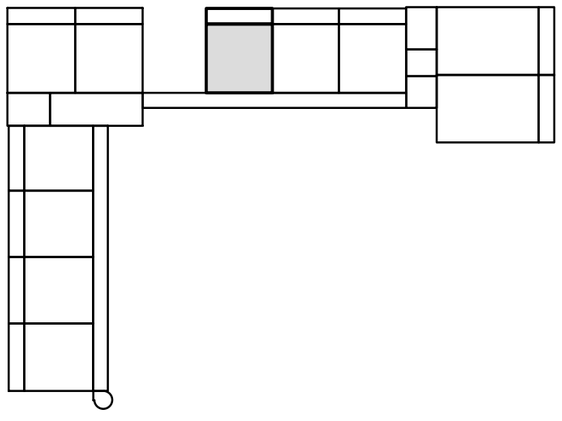

COMPLEX	:	11380000	WONINGTYPE	:	Csp SH
ADRES	:	Marowijne 36	VERDIEPING	:	3e verdieping
BOUWJAAR	:	2026	AANTAL KAMERS	:	2
OPMERKING	:	kleine afwijkingen mogelijk	STATUS	:	definitief
			DATUM	:	19-11-2026

Aan deze tekeningen kunnen geen rechten worden ontleend


de Alliantie


TECHNISCHE GEGEVENS

Omschrijving	Rc (m2.K/W)
begane grondvloer	>3,70
gevels	>4,70
dak	>6,30
Energielabel	A++

Wijze van ventileren: mechanische af- en toevoer d.m.v. wtw-unit
geïntegreerd in warmtepomp
Wijze van verwarmen: elektrische convectoren en tapwater middels warmtepomp

Omschrijving	vloeroppervlakte (NVO)
hal	11,9 m²
woonkamer	22,8 m²
keuken	5,6 m²
slaapkamer 1	11,5 m²
slaapkamer 2	6,6 m²
badkamer	2,5 m²
techniek	2,1 m²
berging	4,0 m²
Totaal GO / GBO (dit is inclusief de wanden)	71,7 m²
buitenruimte	ca 10,8 & 13,5m²
lengte keukenblok	1800mm

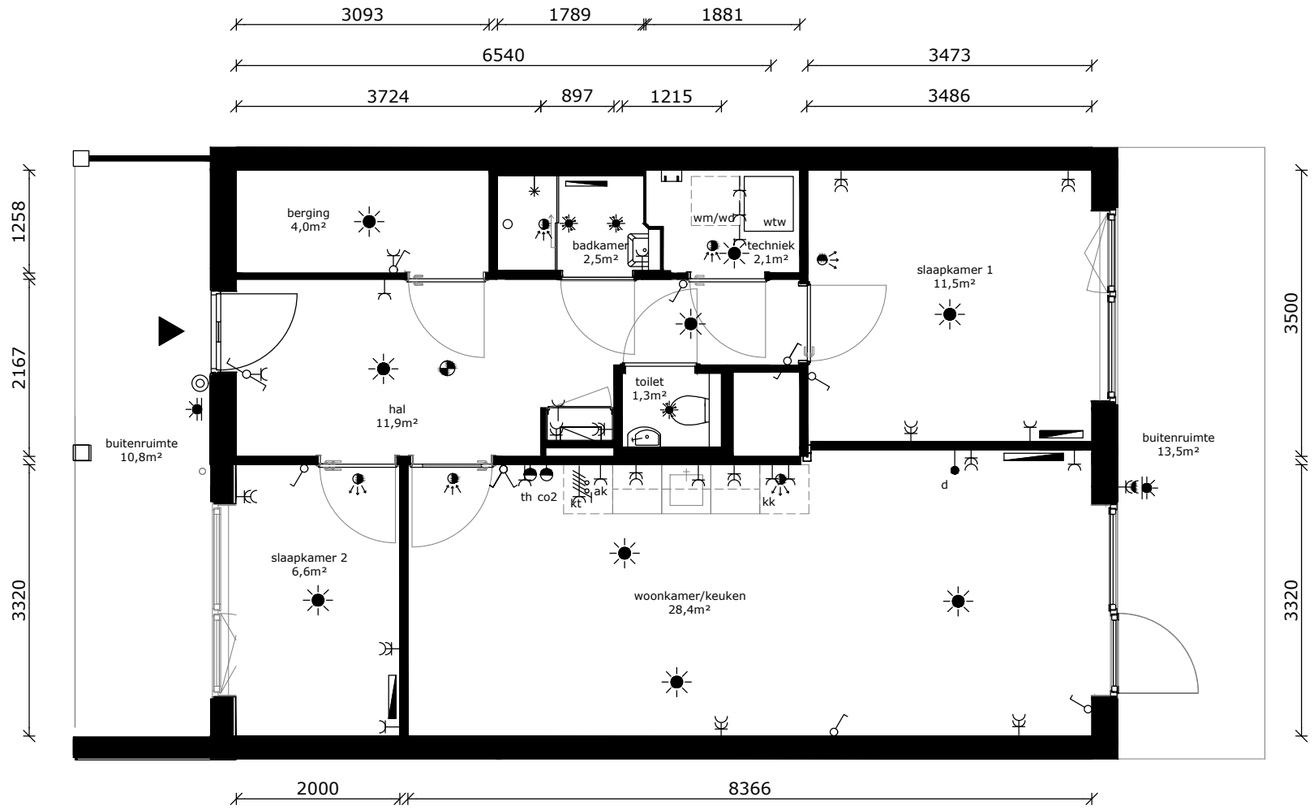

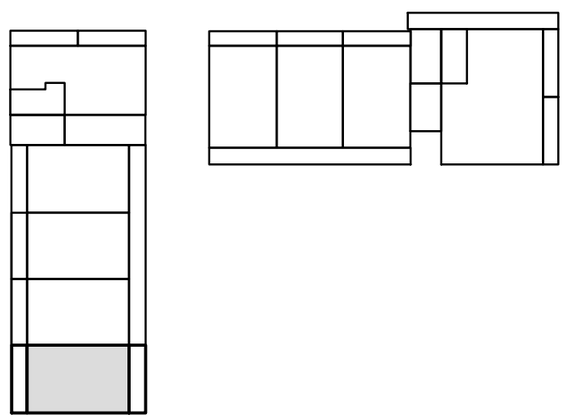

- wandlichtpunt
- plafondlichtpunt
- plafondlichtpunt op bewegingssensor
- wandcontactdoos dubbel geaard
- wandcontactdoos enkel geaard
- AK wandcontactdoos tbv afzuigkap
- schakelaar
- wisselschakelaar
- serieschakelaar
- d data/cai-aansluiting
- th thermostaat
- co2 mv-bediening
- VLD vrijloopdranger
- drukknop bel
- intercom
- meterkast
- perilexaansl. (tbv kooktoestel)
- tbv aansluiting douchecel / toilet
- elektrische radiator
- rookmelder
- af- / toevoerpunt tbv mv
- AS warmte afleverset
- wtw wtw - installatie
- kt kooktoestel (opstelplaats)
- wd wasdroger (opstelplaats)
- wm wasmachine (opstelplaats)
- kk koelkast (opstelplaats)

COMPLEX	:	11380000	WONINGTYPE	:	D SH
ADRES	:	Amazone 204	VERDIEPING	:	begane grond
BOUWJAAR	:	2026	AANTAL KAMERS	:	3
OPMERKING	:	kleine afwijkingen mogelijk	STATUS	:	definitief
Aan deze tekeningen kunnen geen rechten worden ontleend			DATUM	:	19-11-2026


de Alliantie


TECHNISCHE GEGEVENS

Omschrijving	Rc (m2.K/W)
begane grondvloer	>3,70
gevels	>4,70
dak	>6,30
Energielabel	A++

Wijze van ventileren: mechanische af- en toevoer d.m.v. wtw-unit
geïntegreerd in warmtepomp
Wijze van verwarmen: elektrische convectoren en tapwater middels warmtepomp

Omschrijving	vloeroppervlakte (NVO)
hal	11,9 m²
woonkamer	22,8 m²
keuken	5,6 m²
slaapkamer 1	11,5 m²
slaapkamer 2	6,6 m²
badkamer	2,5 m²
techniek	2,1 m²
berging	4,0 m²
Totaal GO / GBO (dit is inclusief de wanden)	71,7 m²
buitenruimte	ca 10,8 & 13,5m²
lengte keukenblok	1800mm

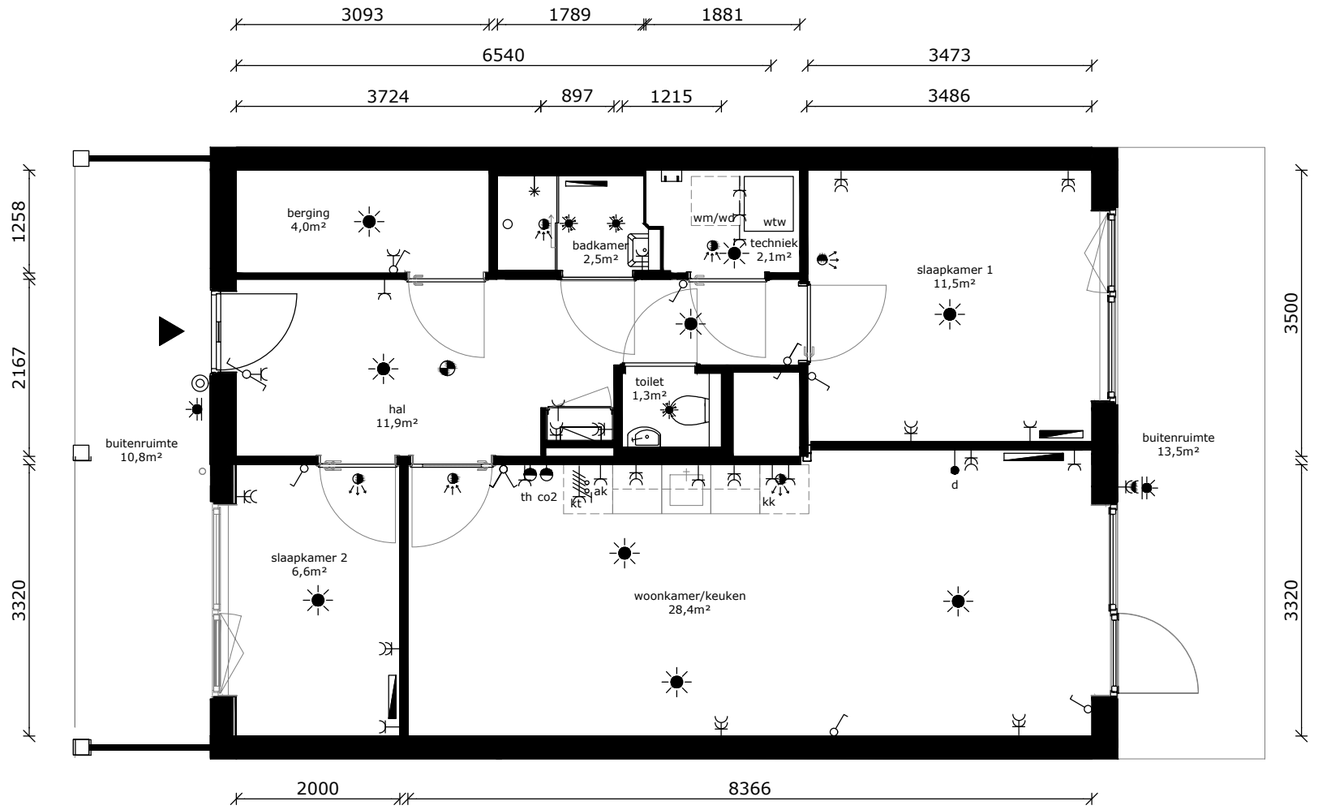

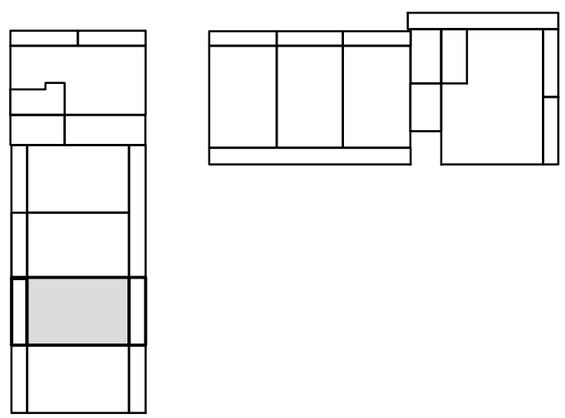

- wandlichtpunt
- plafondlichtpunt
- plafondlichtpunt op bewegingssensor
- wandcontactdoos dubbel geaard
- wandcontactdoos enkel geaard
- AK wandcontactdoos tbv afzuigkap
- schakelaar
- wisselschakelaar
- serieschakelaar
- d data/cai-aansluiting
- th thermostaat
- co2 mv-bediening
- VLD vrijloopdranger
- drukknop bel
- intercom
- meterkast
- perilexaansl. (tbv kooktoestel)
- tbv aansluiting douchecel / toilet
- elektrische radiator
- rookmelder
- af- / toevoerpunt tbv mv
- AS warmte afleverset
- wtw wtw - installatie
- kt kooktoestel (opstelplaats)
- wd wasdroger (opstelplaats)
- wm wasmachine (opstelplaats)
- kk koelkast (opstelplaats)

COMPLEX	:	11380000	WONINGTYPE	:	D SH
ADRES	:	Amazone 206	VERDIEPING	:	begane grond
BOUWJAAR	:	2026	AANTAL KAMERS	:	3
OPMERKING	:	kleine afwijkingen mogelijk	STATUS	:	definitief
Aan deze tekeningen kunnen geen rechten worden ontleend			DATUM	:	19-11-2026


de Alliantie


TECHNISCHE GEGEVENS

Omschrijving	Rc (m2.K/W)
begane grondvloer	>3,70
gevels	>4,70
dak	>6,30
Energielabel	A++

Wijze van ventileren: mechanische af- en toevoer d.m.v. wtw-unit
geïntegreerd in warmtepomp
Wijze van verwarmen: elektrische convectoren en tapwater middels warmtepomp

Omschrijving	vloeroppervlakte (NVO)
hal	11,9 m²
woonkamer	22,6 m²
keuken	5,6 m²
slaapkamer 1	11,5 m²
slaapkamer 2	6,5 m²
badkamer	2,5 m²
techniek	2,1 m²
berging	4,0 m²
Totaal GO / GBO (dit is inclusief de wanden)	71,4 m²
buitenruimte	ca. 10,8 & 13,5 m²
lengte keukenblok	1800mm

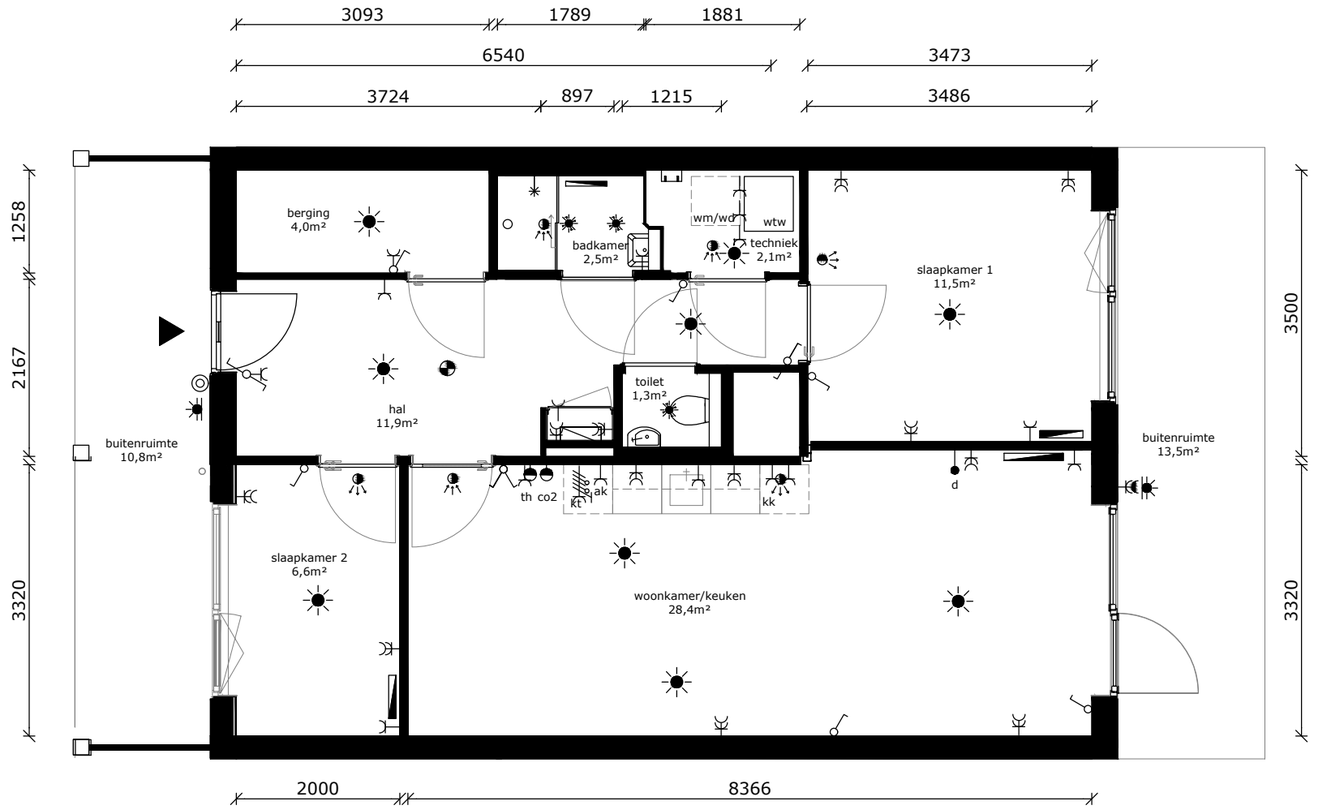

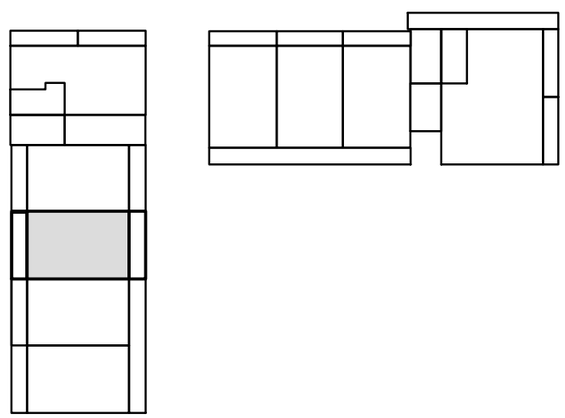

- wandlichtpunt
- plafondlichtpunt
- plafondlichtpunt op bewegingssensor
- wandcontactdoos dubbel geaard
- wandcontactdoos enkel geaard
- AK wandcontactdoos tbv afzuigkap
- schakelaar
- wisselschakelaar
- serieschakelaar
- d data/cai-aansluiting
- th thermostaat
- co2 mv-bediening
- VLD vrijloopdranger
- drukknop bel
- intercom
- meterkast
- perilexaansl. (tbv kooktoestel)
- tbv aansluiting douchecel / toilet
- elektrische radiator
- rookmelder
- af- / toevoerpunt tbv mv
- AS warmte afleverset
- wtw wtw - installatie
- kt kooktoestel (opstelplaats)
- wd wasdroger (opstelplaats)
- wm wasmachine (opstelplaats)
- kk koelkast (opstelplaats)

COMPLEX	:	11380000	WONINGTYPE	:	D SH
ADRES	:	Amazone 208	VERDIEPING	:	begane grond
BOUWJAAR	:	2026	AANTAL KAMERS	:	3
OPMERKING	:	kleine afwijkingen mogelijk	STATUS	:	definitief
Aan deze tekeningen kunnen geen rechten worden ontleend			DATUM	:	19-11-2026


de Alliantie


TECHNISCHE GEGEVENS

Omschrijving	Rc (m2.K/W)
begane grondvloer	>3,70
gevels	>4,70
dak	>6,30
Energielabel	A++

Wijze van ventileren: mechanische af- en toevoer d.m.v. wtw-unit
geïntegreerd in warmtepomp
Wijze van verwarmen: elektrische convectoren en tapwater middels warmtepomp

Omschrijving	vloeroppervlakte (NVO)
hal	11,9 m²
woonkamer	22,6 m²
keuken	5,6 m²
slaapkamer 1	11,5 m²
slaapkamer 2	6,5 m²
badkamer	2,5 m²
techniek	2,1 m²
berging	4,0 m²
Totaal GO / GBO (dit is inclusief de wanden)	71,4 m²
buitenruimte	ca. 10,8 & 13,5 m²
lengte keukenblok	1800mm

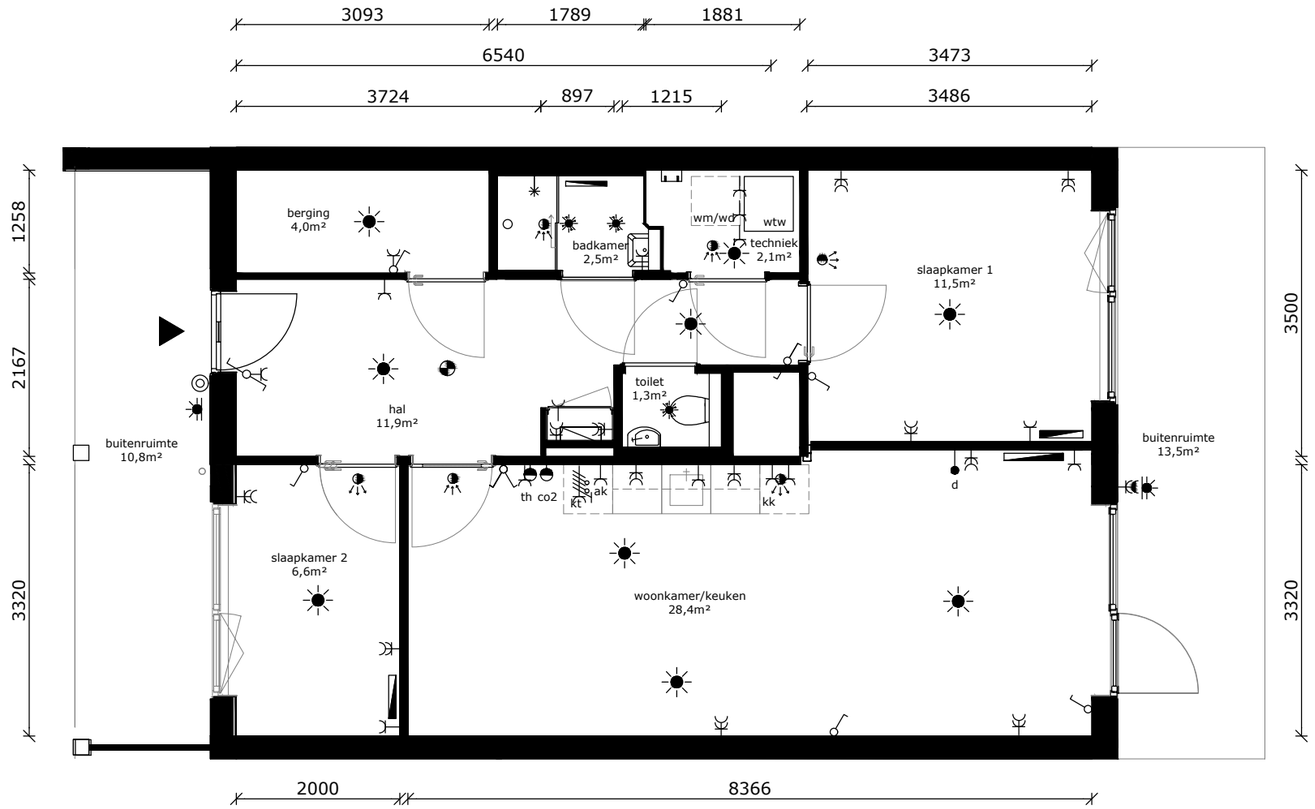

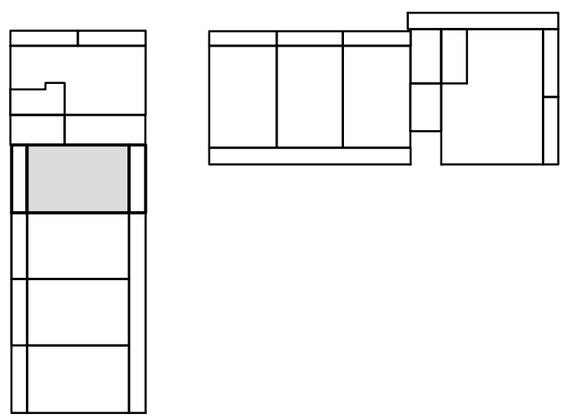

- wandlichtpunt
- plafondlichtpunt
- plafondlichtpunt op bewegingssensor
- wandcontactdoos dubbel geaard
- wandcontactdoos enkel geaard
- AK wandcontactdoos tbv afzuigkap
- schakelaar
- wisselschakelaar
- serieschakelaar
- d data/cai-aansluiting
- th thermostaat
- co2 mv-bediening
- VLD vrijloopdranger
- drukknop bel
- intercom
- meterkast
- perilexaansl. (tbv kooktoestel)
- tbv aansluiting douchecel / toilet
- elektrische radiator
- rookmelder
- af- / toevoerpunt tbv mv
- AS warmte afleverset
- wtw wtw - installatie
- kt kooktoestel (opstelplaats)
- wd wasdroger (opstelplaats)
- wm wasmachine (opstelplaats)
- kk koelkast (opstelplaats)

COMPLEX	:	11380000	WONINGTYPE	:	D SH
ADRES	:	Amazone 210	VERDIEPING	:	begane grond
BOUWJAAR	:	2026	AANTAL KAMERS	:	3
OPMERKING	:	kleine afwijkingen mogelijk	STATUS	:	definitief
Aan deze tekeningen kunnen geen rechten worden ontleend			DATUM	:	19-11-2026


de Alliantie


TECHNISCHE GEGEVENS

Omschrijving	Rc (m2.K/W)
begane grondvloer	>3,70
gevels	>4,70
dak	>6,30
Energielabel	A++

Wijze van ventileren: mechanische af- en toevoer d.m.v. wtw-unit
geïntegreerd in warmtepomp
Wijze van verwarmen: elektrische convectoren en tapwater middels warmtepomp

Omschrijving	vloeroppervlakte (NVO)
hal	5,8 m²
woonkamer	18,4 m²
keuken	5,6 m²
slaapkamer 1	11,6 m²
badkamer	2,5 m²
techniek	2,1 m²
Totaal GO / GBO (dit is inclusief de wanden)	47,5 m²
buitenruimte	ca 10,8 m²
lengte keukenblok	1800mm

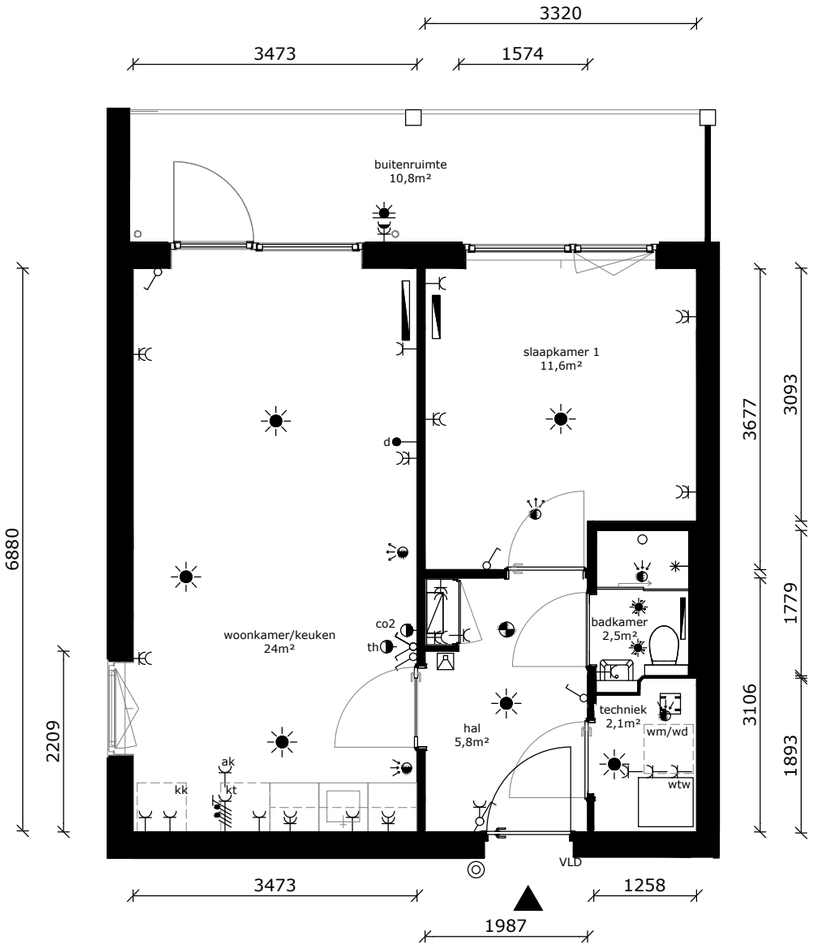

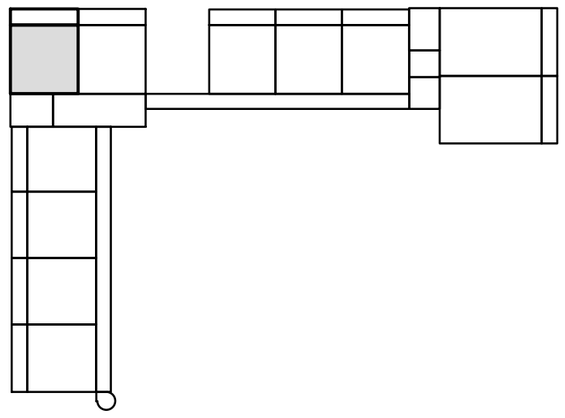

- wandlichtpunt
- plafondlichtpunt
- plafondlichtpunt op bewegingssensor
- wandcontactdoos dubbel geaard
- wandcontactdoos enkel geaard
- AK wandcontactdoos tbv afzuigkap
- schakelaar
- wisselschakelaar
- serieschakelaar
- d data/cai-aansluiting
- th thermostaat
- co2 mv-bediening
- VLD vrijloopdranger
- drukknop bel
- intercom
- meterkast
- perilexaansl. (tbv kooktoestel)
- tbv aansluiting douchecel / toilet
- elektrische radiator
- rookmelder
- af- / toevoerpunt tbv mv
- AS warmte afleverset
- wtw wtw - installatie
- kt kooktoestel (opstelplaats)
- wd wasdroger (opstelplaats)
- wm wasmachine (opstelplaats)
- kk koelkast (opstelplaats)

COMPLEX	:	11380000	WONINGTYPE	:	Csp SH
ADRES	:	Amazone 212	VERDIEPING	:	1e verdieping
BOUWJAAR	:	2026	AANTAL KAMERS	:	2
OPMERKING	:	kleine afwijkingen mogelijk	STATUS	:	definitief
			DATUM	:	19-11-2026

Aan deze tekeningen kunnen geen rechten worden ontleend


de Alliantie


TECHNISCHE GEGEVENS

Omschrijving	Rc (m2.K/W)
begane grondvloer	>3,70
gevels	>4,70
dak	>6,30
Energielabel	A++

Wijze van ventileren: mechanische af- en toevoer d.m.v. wtw-unit
geïntegreerd in warmtepomp
Wijze van verwarmen: elektrische convectoren en tapwater middels warmtepomp

Omschrijving	vloeroppervlakte (NVO)
hal	5,8 m²
woonkamer	18,4 m²
keuken	5,6 m²
slaapkamer 1	11,6 m²
badkamer	2,5 m²
techniek	2,1 m²
Totaal GO / GBO (dit is inclusief de wanden)	47,5 m²
buitenruimte	ca 10,8 m²
lengte keukenblok	1800mm

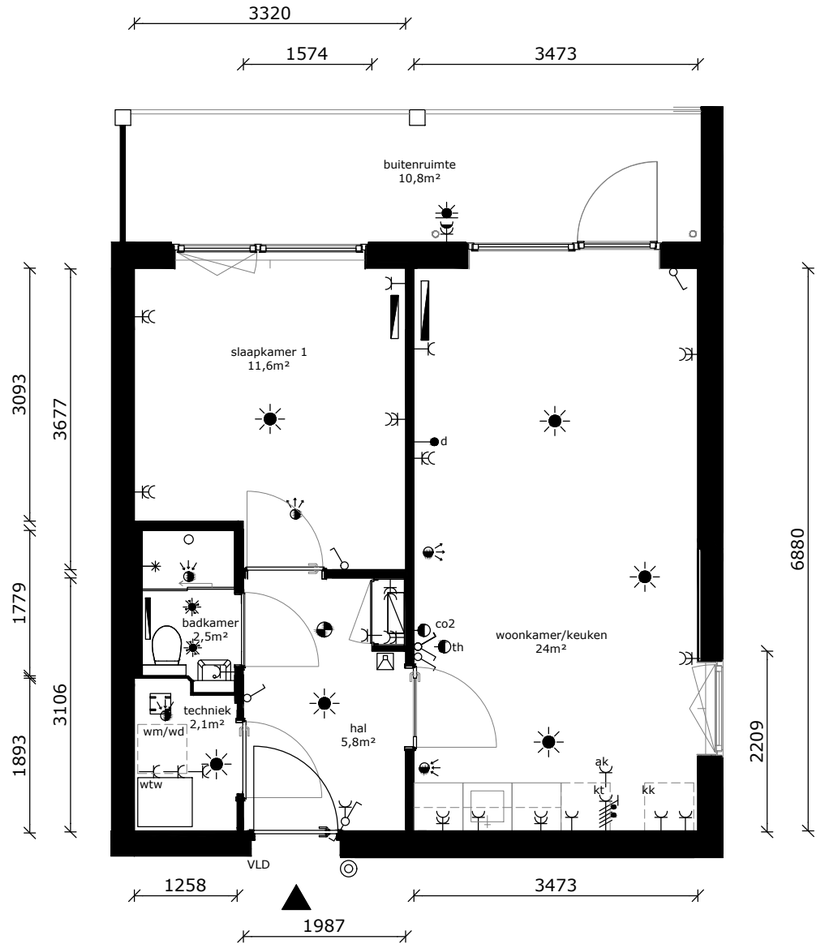

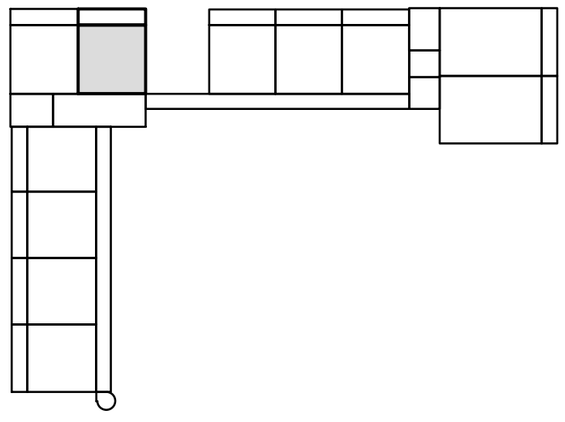

- wandlichtpunt
- plafondlichtpunt
- plafondlichtpunt op bewegingssensor
- wandcontactdoos dubbel geaard
- wandcontactdoos enkel geaard
- AK wandcontactdoos tbv afzuigkap
- schakelaar
- wisselschakelaar
- serieschakelaar
- d data/cai-aansluiting
- th thermostaat
- co2 mv-bediening
- VLD vrijloopdranger
- drukknop bel
- intercom
- meterkast
- perilexaansl. (tbv kooktoestel)
- tbv aansluiting douchecel / toilet
- elektrische radiator
- rookmelder
- af- / toevoerpunt tbv mv
- AS warmte afleverset
- wtw wtw - installatie
- kt kooktoestel (opstelplaats)
- wd wasdroger (opstelplaats)
- wm wasmachine (opstelplaats)
- kk koelkast (opstelplaats)

COMPLEX	:	11380000	WONINGTYPE	:	C SH
ADRES	:	Amazone 214	VERDIEPING	:	1e verdieping
BOUWJAAR	:	2026	AANTAL KAMERS	:	2
OPMERKING	:	kleine afwijkingen mogelijk	STATUS	:	definitief
			DATUM	:	19-11-2026

Aan deze tekeningen kunnen geen rechten worden ontleend


de Alliantie

TECHNISCHE GEGEVENS


Omschrijving	Rc (m2.K/W)
begane grondvloer	>3,70
gevels	>4,70
dak	>6,30
Energielabel	A++

Wijze van ventileren: mechanische af- en toevoer d.m.v. wtw-unit
geïntegreerd in warmtepomp
Wijze van verwarmen: elektrische convectoren en tapwater middels warmtepomp

Omschrijving	vloeroppervlakte (NVO)
hal	5,8 m²
woonkamer	18,4 m²
keuken	5,6 m²
slaapkamer 1	11,6 m²
badkamer	2,5 m²
techniek	2,1 m²
Totaal GO / GBO (dit is inclusief de wanden)	47,5 m²
buitenruimte	ca 10,8 m²
lengte keukenblok	1800mm

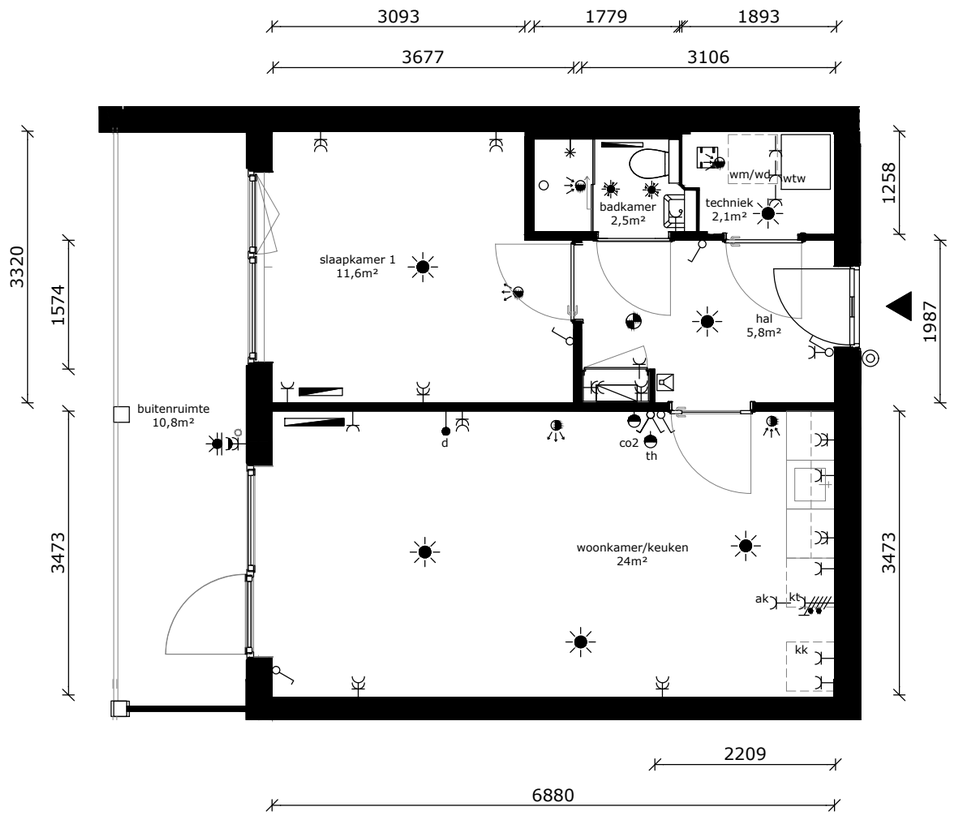

- wandlichtpunt
- plafondlichtpunt
- plafondlichtpunt op bewegingssensor
- wandcontactdoos dubbel geaard
- wandcontactdoos enkel geaard
- AK wandcontactdoos tbv afzuigkap
- schakelaar
- wisselschakelaar
- serieschakelaar
- d data/cai-aansluiting
- th thermostaat
- co2 mv-bediening
- VLD vrijloopdranger
- drukknop bel
- intercom
- meterkast
- perilexaansl. (tbv kooktoestel)
- tbv aansluiting douchecel / toilet
- elektrische radiator
- rookmelder
- af- / toevoerpunt tbv mv
- AS warmte afleverset
- wtw wtw - installatie
- kt kooktoestel (opstelplaats)
- wd wasdroger (opstelplaats)
- wm wasmachine (opstelplaats)
- kk koelkast (opstelplaats)

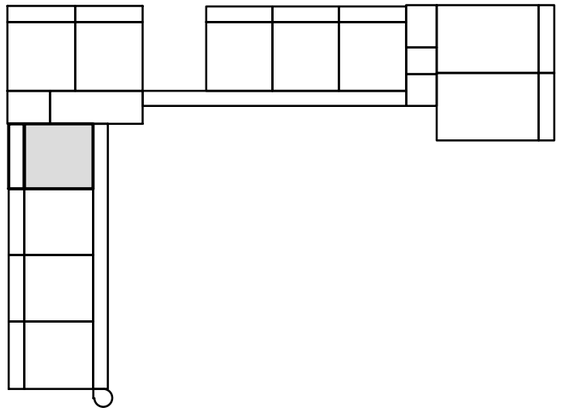

COMPLEX	:	11380000	WONINGTYPE	:	Csp SH
ADRES	:	Amazone 216	VERDIEPING	:	1e verdieping
BOUWJAAR	:	2026	AANTAL KAMERS	:	2
OPMERKING	:	kleine afwijkingen mogelijk	STATUS	:	definitief
Aan deze tekeningen kunnen geen rechten worden ontleend			DATUM	:	19-11-2026


de Alliantie


TECHNISCHE GEGEVENS

Omschrijving	Rc (m2.K/W)
begane grondvloer	>3,70
gevels	>4,70
dak	>6,30
Energielabel	A++

Wijze van ventileren: mechanische af- en toevoer d.m.v. wtw-unit
geïntegreerd in warmtepomp
Wijze van verwarmen: elektrische convectoren en tapwater middels warmtepomp

Omschrijving	vloeroppervlakte (NVO)
hal	5,8 m²
woonkamer	18,4 m²
keuken	5,6 m²
slaapkamer 1	11,6 m²
badkamer	2,5 m²
techniek	2,1 m²
Totaal GO / GBO (dit is inclusief de wanden)	47,5 m²
buitenruimte	ca 10,8 m²
lengte keukenblok	1800mm

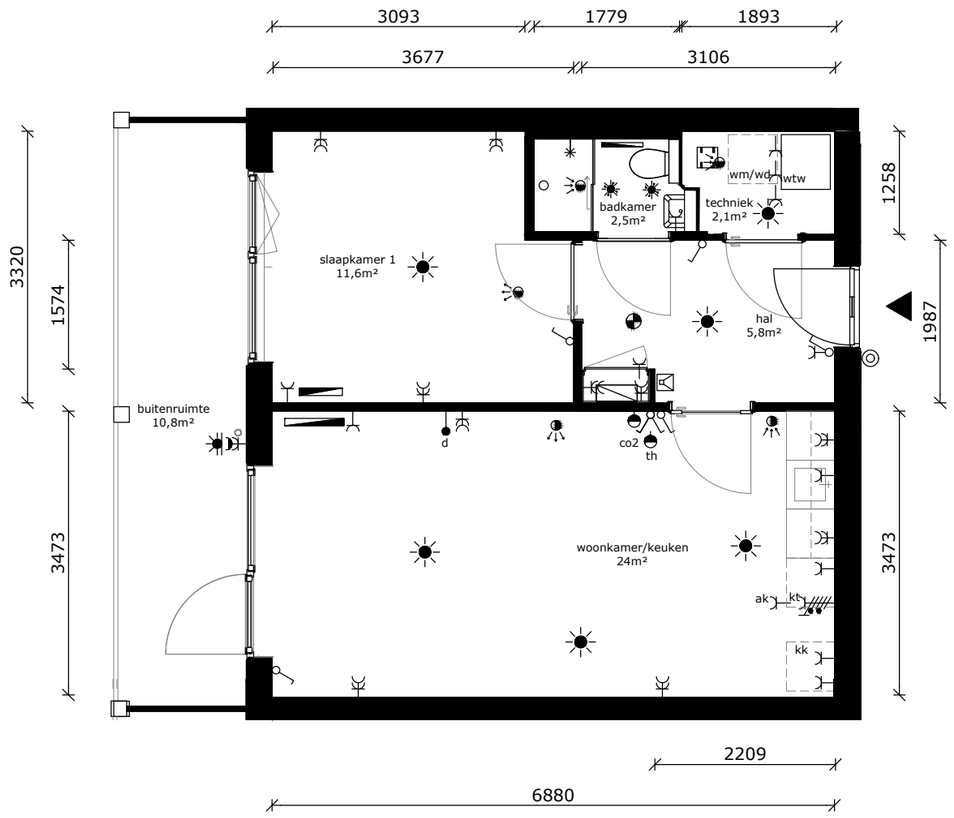

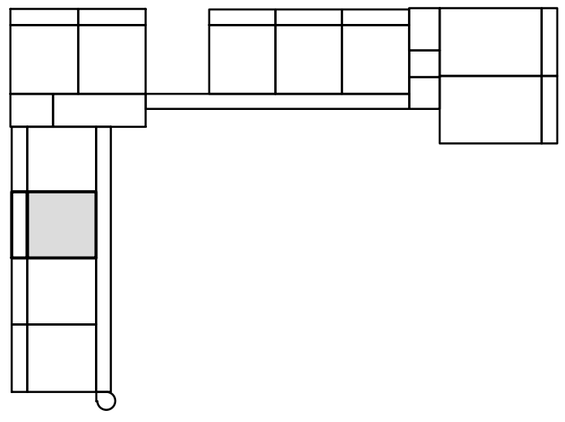

- wandlichtpunt
- plafondlichtpunt
- plafondlichtpunt op bewegingssensor
- wandcontactdoos dubbel geaard
- wandcontactdoos enkel geaard
- AK wandcontactdoos tbv afzuigkap
- schakelaar
- wisselschakelaar
- serieschakelaar
- d data/cai-aansluiting
- th thermostaat
- co2 mv-bediening
- VLD vrijloopdranger
- drukknop bel
- intercom
- meterkast
- perilexaansl. (tbv kooktoestel)
- tbv aansluiting douchecel / toilet
- elektrische radiator
- rookmelder
- af- / toevoerpunt tbv mv
- AS warmte afleverset
- wtw wtw - installatie
- kt kooktoestel (opstelplaats)
- wd wasdroger (opstelplaats)
- wm wasmachine (opstelplaats)
- kk koelkast (opstelplaats)

COMPLEX	:	11380000	WONINGTYPE	:	Csp SH
ADRES	:	Amazone 218	VERDIEPING	:	1e verdieping
BOUWJAAR	:	2026	AANTAL KAMERS	:	2
OPMERKING	:	kleine afwijkingen mogelijk	STATUS	:	definitief
Aan deze tekeningen kunnen geen rechten worden ontleend			DATUM	:	19-11-2026


de Alliantie


TECHNISCHE GEGEVENS

Omschrijving	Rc (m2.K/W)
begane grondvloer	>3,70
gevels	>4,70
dak	>6,30
Energielabel	A++

Wijze van ventileren: mechanische af- en toevoer d.m.v. wtw-unit
geïntegreerd in warmtepomp
Wijze van verwarmen: elektrische convectoren en tapwater middels warmtepomp

Omschrijving	vloeroppervlakte (NVO)
hal	5,8 m²
woonkamer	18,4 m²
keuken	5,6 m²
slaapkamer 1	11,6 m²
badkamer	2,5 m²
techniek	2,1 m²
Totaal GO / GBO (dit is inclusief de wanden)	47,5 m²
buitenruimte	ca 10,8 m²
lengte keukenblok	1800mm

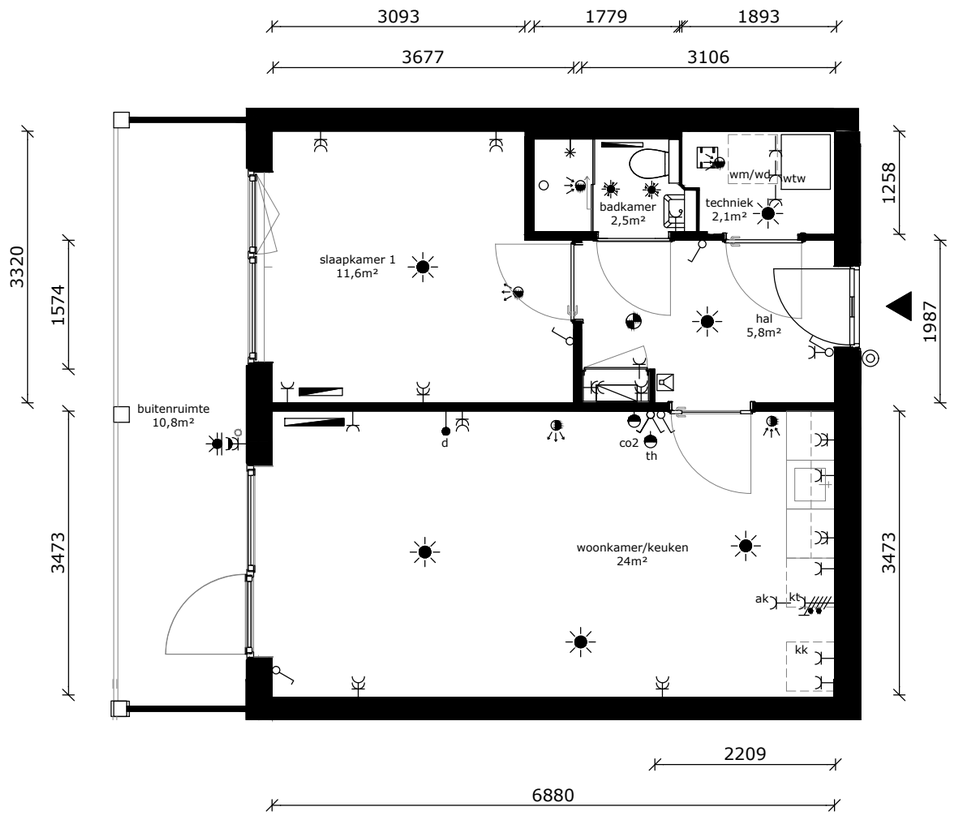

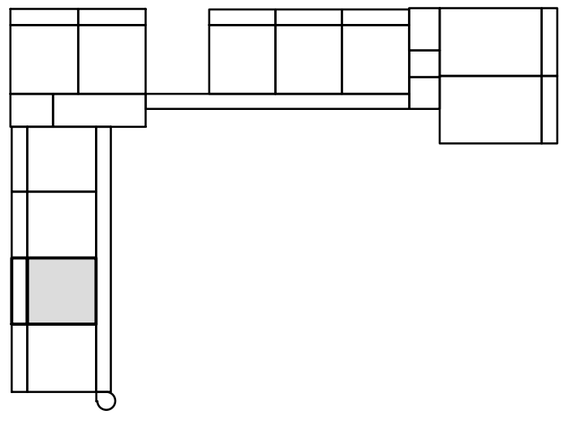

- wandlichtpunt
- plafondlichtpunt
- plafondlichtpunt op bewegingssensor
- wandcontactdoos dubbel geaard
- wandcontactdoos enkel geaard
- AK wandcontactdoos tbv afzuigkap
- schakelaar
- wisselschakelaar
- serieschakelaar
- d data/cai-aansluiting
- th thermostaat
- co2 mv-bediening
- VLD vrijloopdranger
- drukknop bel
- intercom
- meterkast
- perilexaansl. (tbv kooktoestel)
- tbv aansluiting douchecel / toilet
- elektrische radiator
- rookmelder
- af- / toevoerpunt tbv mv
- AS warmte afleverset
- wtw wtw - installatie
- kt kooktoestel (opstelplaats)
- wd wasdroger (opstelplaats)
- wm wasmachine (opstelplaats)
- kk koelkast (opstelplaats)

COMPLEX	:	11380000	WONINGTYPE	:	Csp SH
ADRES	:	Amazone 220	VERDIEPING	:	1e verdieping
BOUWJAAR	:	2026	AANTAL KAMERS	:	2
OPMERKING	:	kleine afwijkingen mogelijk	STATUS	:	definitief
Aan deze tekeningen kunnen geen rechten worden ontleend			DATUM	:	19-11-2026


de Alliantie


TECHNISCHE GEGEVENS

Omschrijving	Rc (m2.K/W)
begane grondvloer	>3,70
gevels	>4,70
dak	>6,30
Energielabel	A++

Wijze van ventileren: mechanische af- en toevoer d.m.v. wtw-unit
geïntegreerd in warmtepomp
Wijze van verwarmen: elektrische convectoren en tapwater middels warmtepomp

Omschrijving	vloeroppervlakte (NVO)
hal	5,8 m²
woonkamer	18,4 m²
keuken	5,6 m²
slaapkamer 1	11,6 m²
badkamer	2,5 m²
techniek	2,1 m²
Totaal GO / GBO (dit is inclusief de wanden)	47,5 m²
buitenruimte	ca 10,8 m²
lengte keukenblok	1800mm

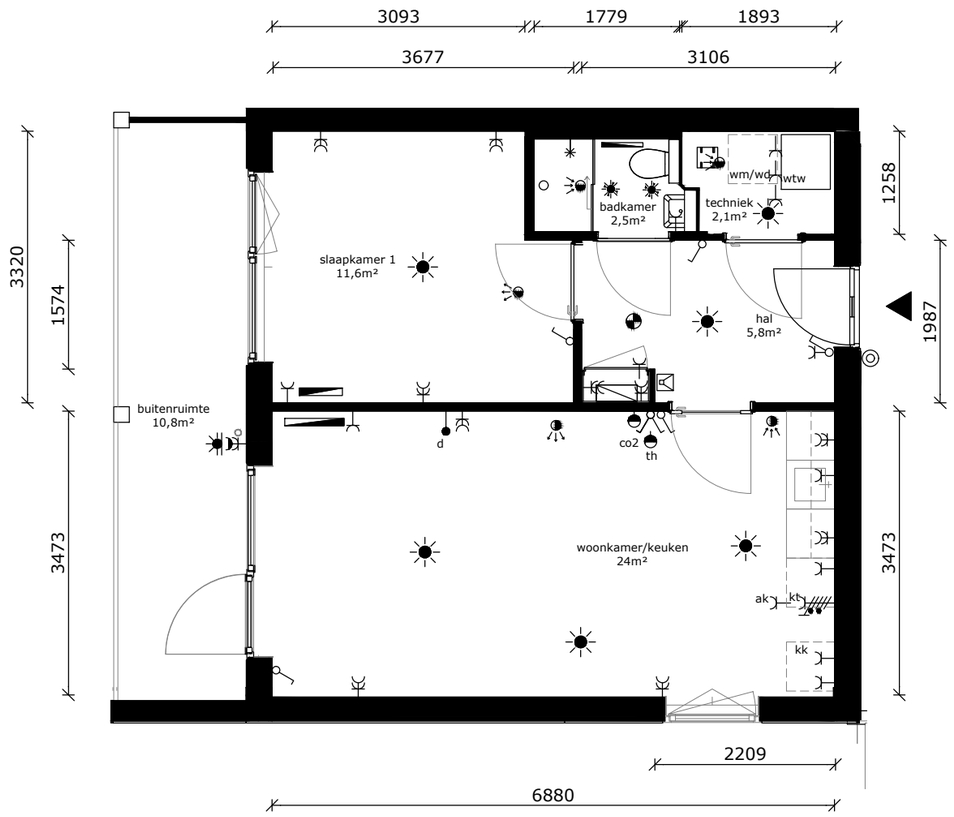

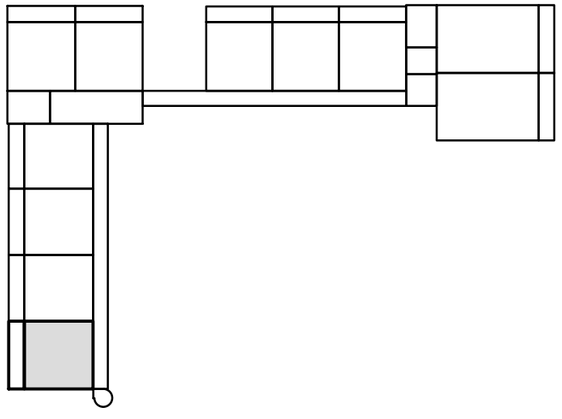

- wandlichtpunt
- plafondlichtpunt
- plafondlichtpunt op bewegingssensor
- wandcontactdoos dubbel geaard
- wandcontactdoos enkel geaard
- AK wandcontactdoos tbv afzuigkap
- schakelaar
- wisselschakelaar
- serieschakelaar
- d data/cai-aansluiting
- th thermostaat
- co2 mv-bediening
- VLD vrijloopdranger
- drukknop bel
- intercom
- meterkast
- perilexaansl. (tbv kooktoestel)
- tbv aansluiting douchecel / toilet
- elektrische radiator
- rookmelder
- af- / toevoerpunt tbv mv
- AS warmte afleverset
- wtw wtw - installatie
- kt kooktoestel (opstelplaats)
- wd wasdroger (opstelplaats)
- wm wasmachine (opstelplaats)
- kk koelkast (opstelplaats)

COMPLEX	:	11380000	WONINGTYPE	:	Csp SH
ADRES	:	Amazone 222	VERDIEPING	:	1e verdieping
BOUWJAAR	:	2026	AANTAL KAMERS	:	2
OPMERKING	:	kleine afwijkingen mogelijk	STATUS	:	definitief
Aan deze tekeningen kunnen geen rechten worden ontleend			DATUM	:	19-11-2026

de Alliantie


TECHNISCHE GEGEVENS


Omschrijving	Rc (m2.K/W)
begane grondvloer	>3,70
gevels	>4,70
dak	>6,30
Energielabel	A++

Wijze van ventileren: mechanische af- en toevoer d.m.v. wtw-unit geïntegreerd in warmtepomp
Wijze van verwarmen: elektrische convectoren en tapwater middels warmtepomp

4 stuks pv-panelen met een maximaal vermogen van 450Wp per paneel

Omschrijving	vloeroppervlakte (NVO)
hal	5,8 m²
woonkamer	18,4 m²
keuken	5,6 m²
slaapkamer 1	11,6 m²
badkamer	2,5 m²
techniek	2,1 m²
Totaal GO / GBO (dit is inclusief de wanden)	47,5 m²
buitenruimte	ca 10,8 m²
lengte keukenblok	1800mm

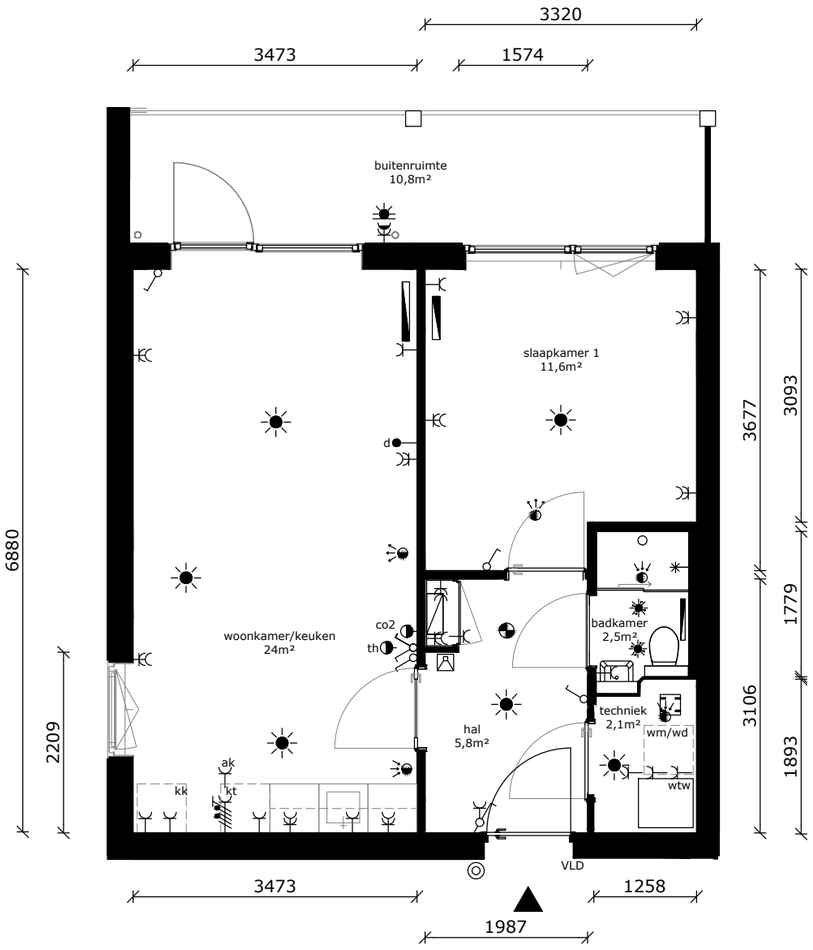

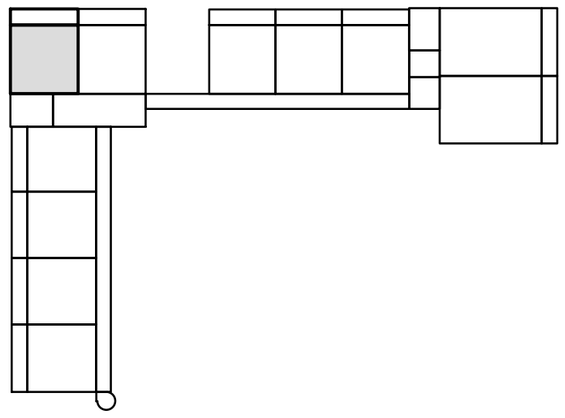

- wandlichtpunt
- plafondlichtpunt
- plafondlichtpunt op bewegingssensor
- wandcontactdoos dubbel geaard
- wandcontactdoos enkel geaard
- AK wandcontactdoos tbv afzuigkap
- schakelaar
- wisselschakelaar
- serieschakelaar
- d data/cai-aansluiting
- th thermostaat
- co2 mv-bediening
- VLD vrijloopdranger
- drukknop bel
- intercom
- meterkast
- perilexaansl. (tbv kooktoestel)
- tbv aansluiting douchecel / toilet
- elektrische radiator
- rookmelder
- af- / toevoerpunt tbv mv
- AS warmte afleverset
- wtw wtw - installatie
- kt kooktoestel (opstelplaats)
- wd wasdroger (opstelplaats)
- wm wasmachine (opstelplaats)
- kk koelkast (opstelplaats)

COMPLEX	:	11380000	WONINGTYPE	:	Csp SH
ADRES	:	Amazone 224	VERDIEPING	:	2e verdieping
BOUWJAAR	:	2026	AANTAL KAMERS	:	2
OPMERKING	:	kleine afwijkingen mogelijk	STATUS	:	definitief
			DATUM	:	19-11-2026

Aan deze tekeningen kunnen geen rechten worden ontleend

de Alliantie


TECHNISCHE GEGEVENS

Omschrijving	Rc (m2.K/W)
begane grondvloer	>3,70
gevels	>4,70
dak	>6,30
Energielabel	A++


Wijze van ventileren: mechanische af- en toevoer d.m.v. wtw-unit geïntegreerd in warmtepomp
Wijze van verwarmen: elektrische convectoren en tapwater middels warmtepomp

4 stuks pv-panelen met een maximaal vermogen van 450Wp per paneel

Omschrijving	vloeroppervlakte (NVO)
hal	5,8 m²
woonkamer	18,4 m²
keuken	5,6 m²
slaapkamer 1	11,6 m²
badkamer	2,5 m²
techniek	2,1 m²
Totaal GO / GBO (dit is inclusief de wanden)	47,5 m²
buitenruimte	ca 10,8 m²
lengte keukenblok	1800mm

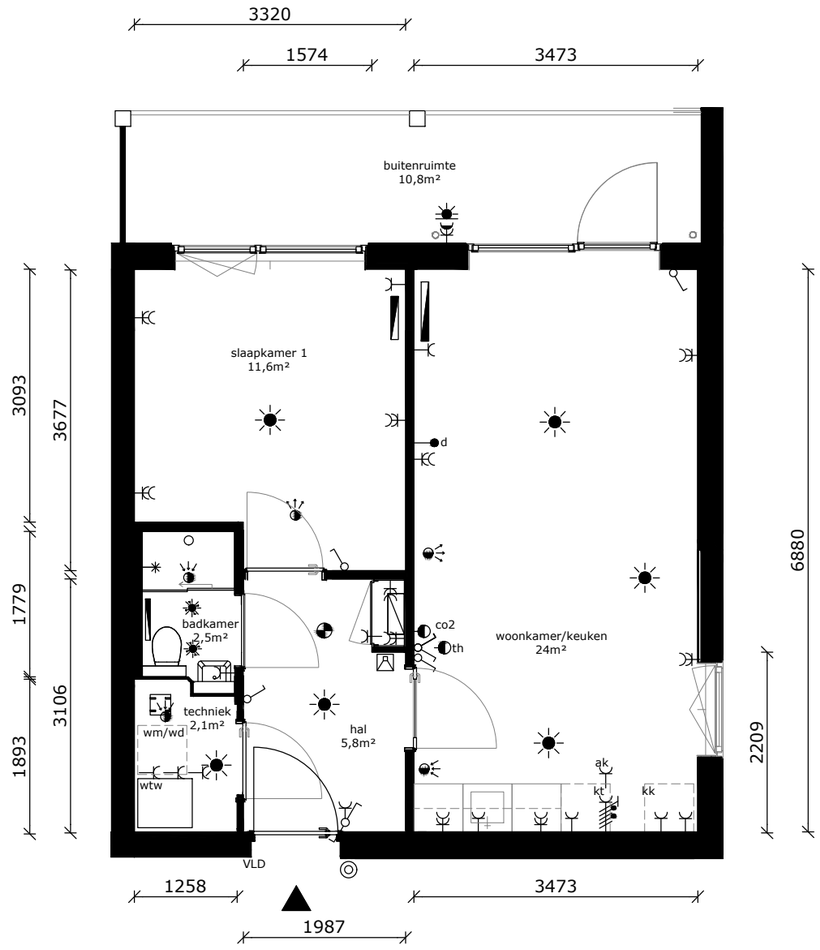

- wandlichtpunt
- plafondlichtpunt
- plafondlichtpunt op bewegingssensor
- wandcontactdoos dubbel geaard
- wandcontactdoos enkel geaard
- AK wandcontactdoos tbv afzuigkap
- schakelaar
- wisselschakelaar
- serieschakelaar
- d data/cai-aansluiting
- th thermostaat
- co2 mv-bediening
- VLD vrijloopdranger
- drukknop bel
- intercom
- meterkast
- perilexaansl. (tbv kooktoestel)
- tbv aansluiting douchecel / toilet
- elektrische radiator
- rookmelder
- af- / toevoerpunt tbv mv
- AS warmte afleverset
- wtw wtw - installatie
- kt kooktoestel (opstelplaats)
- wd wasdroger (opstelplaats)
- wm wasmachine (opstelplaats)
- kk koelkast (opstelplaats)

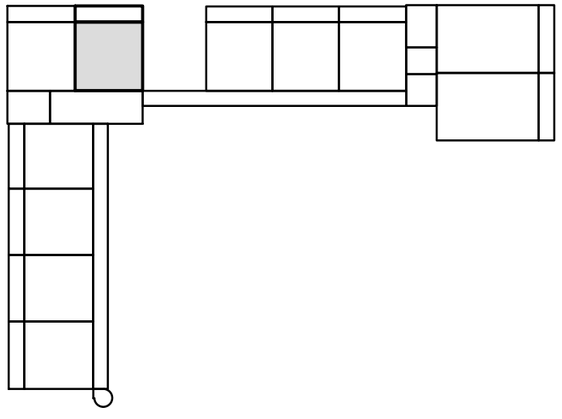

COMPLEX	:	11380000	WONINGTYPE	:	C SH
ADRES	:	Amazone 226	VERDIEPING	:	2e verdieping
BOUWJAAR	:	2026	AANTAL KAMERS	:	2
OPMERKING	:	kleine afwijkingen mogelijk	STATUS	:	definitief
			DATUM	:	19-11-2026

Aan deze tekeningen kunnen geen rechten worden ontleend

de Alliantie


TECHNISCHE GEGEVENS

Omschrijving	Rc (m2.K/W)
begane grondvloer	>3,70
gevels	>4,70
dak	>6,30
Energielabel	A++


Wijze van ventileren: mechanische af- en toevoer d.m.v. wtw-unit geïntegreerd in warmtepomp
Wijze van verwarmen: elektrische convectoren en tapwater middels warmtepomp

2 stuks pv-panelen met een maximaal vermogen van 450Wp per paneel

Omschrijving	vloeroppervlakte (NVO)
hal	5,8 m²
woonkamer	18,4 m²
keuken	5,6 m²
slaapkamer 1	11,6 m²
badkamer	2,5 m²
techniek	2,1 m²
Totaal GO / GBO (dit is inclusief de wanden)	47,5 m²
buitenruimte	ca 10,8 m²
lengte keukenblok	1800mm

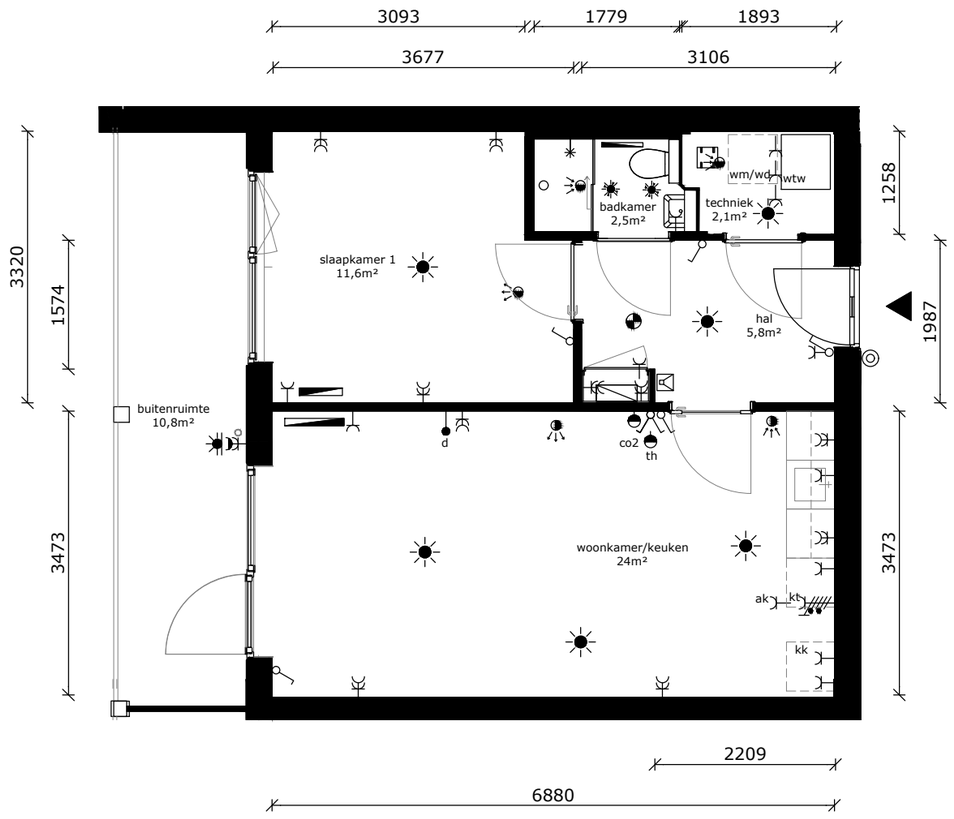

- wandlichtpunt
- plafondlichtpunt
- plafondlichtpunt op bewegingssensor
- wandcontactdoos dubbel geaard
- wandcontactdoos enkel geaard
- AK wandcontactdoos tbv afzuigkap
- schakelaar
- wisselschakelaar
- serieschakelaar
- d data/cai-aansluiting
- th thermostaat
- co2 mv-bediening
- VLD vrijloopdranger
- drukknop bel
- intercom
- meterkast
- perilexaansl. (tbv kooktoestel)
- tbv aansluiting douchecel / toilet
- elektrische radiator
- rookmelder
- af- / toevoerpunt tbv mv
- AS warmte afleverset
- wtw wtw - installatie
- kt kooktoestel (opstelplaats)
- wd wasdroger (opstelplaats)
- wm wasmachine (opstelplaats)
- kk koelkast (opstelplaats)

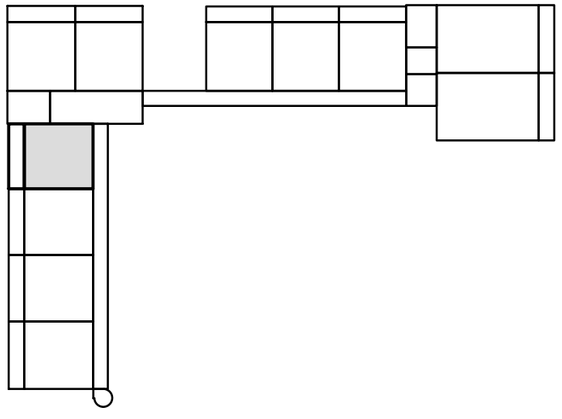

COMPLEX	:	11380000	WONINGTYPE	:	Csp SH
ADRES	:	Amazone 228	VERDIEPING	:	2e verdieping
BOUWJAAR	:	2026	AANTAL KAMERS	:	2
OPMERKING	:	kleine afwijkingen mogelijk	STATUS	:	definitief
			DATUM	:	19-11-2026

Aan deze tekeningen kunnen geen rechten worden ontleend

de Alliantie


TECHNISCHE GEGEVENS


Omschrijving	Rc (m2.K/W)
begane grondvloer	>3,70
gevels	>4,70
dak	>6,30
Energielabel	A++

Wijze van ventileren: mechanische af- en toevoer d.m.v. wtw-unit geïntegreerd in warmtepomp
Wijze van verwarmen: elektrische convectoren en tapwater middels warmtepomp

2 stuks pv-panelen met een maximaal vermogen van 450Wp per paneel

Omschrijving	vloeroppervlakte (NVO)
hal	5,8 m²
woonkamer	18,4 m²
keuken	5,6 m²
slaapkamer 1	11,6 m²
badkamer	2,5 m²
techniek	2,1 m²
Totaal GO / GBO (dit is inclusief de wanden)	47,5 m²
buitenruimte	ca 10,8 m²
lengte keukenblok	1800mm

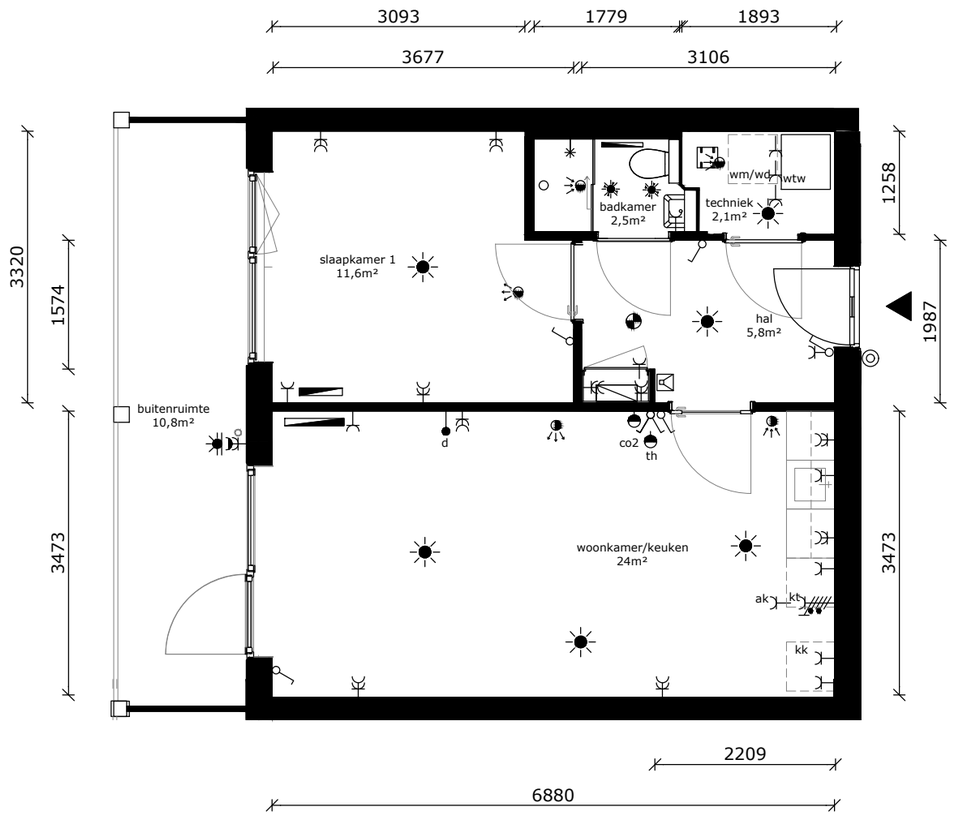

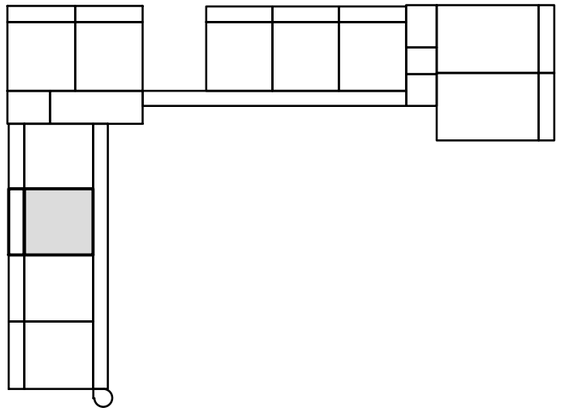

- wandlichtpunt
- plafondlichtpunt
- plafondlichtpunt op bewegingssensor
- wandcontactdoos dubbel geaard
- wandcontactdoos enkel geaard
- AK wandcontactdoos tbv afzuigkap
- schakelaar
- wisselschakelaar
- serieschakelaar
- d data/cai-aansluiting
- th thermostaat
- co2 mv-bediening
- VLD vrijloopdranger
- drukknop bel
- intercom
- meterkast
- perilexaansl. (tbv kooktoestel)
- tbv aansluiting douchecel / toilet
- elektrische radiator
- rookmelder
- af- / toevoerpunt tbv mv
- AS warmte afleverset
- wtw wtw - installatie
- kt kooktoestel (opstelplaats)
- wd wasdroger (opstelplaats)
- wm wasmachine (opstelplaats)
- kk koelkast (opstelplaats)

COMPLEX	:	11380000	WONINGTYPE	:	Csp SH
ADRES	:	Amazone 230	VERDIEPING	:	2e verdieping
BOUWJAAR	:	2026	AANTAL KAMERS	:	2
OPMERKING	:	kleine afwijkingen mogelijk	STATUS	:	definitief
			DATUM	:	19-11-2026

Aan deze tekeningen kunnen geen rechten worden ontleend

de Alliantie


TECHNISCHE GEGEVENS

Omschrijving	Rc (m2.K/W)
begane grondvloer	>3,70
gevels	>4,70
dak	>6,30
Energielabel	A++


Wijze van ventileren: mechanische af- en toevoer d.m.v. wtw-unit geïntegreerd in warmtepomp
Wijze van verwarmen: elektrische convectoren en tapwater middels warmtepomp

2 stuks pv-panelen met een maximaal vermogen van 450Wp per paneel

Omschrijving	vloeroppervlakte (NVO)
hal	5,8 m²
woonkamer	18,4 m²
keuken	5,6 m²
slaapkamer 1	11,6 m²
badkamer	2,5 m²
techniek	2,1 m²
Totaal GO / GBO (dit is inclusief de wanden)	47,5 m²
buitenruimte	ca 10,8 m²
lengte keukenblok	1800mm

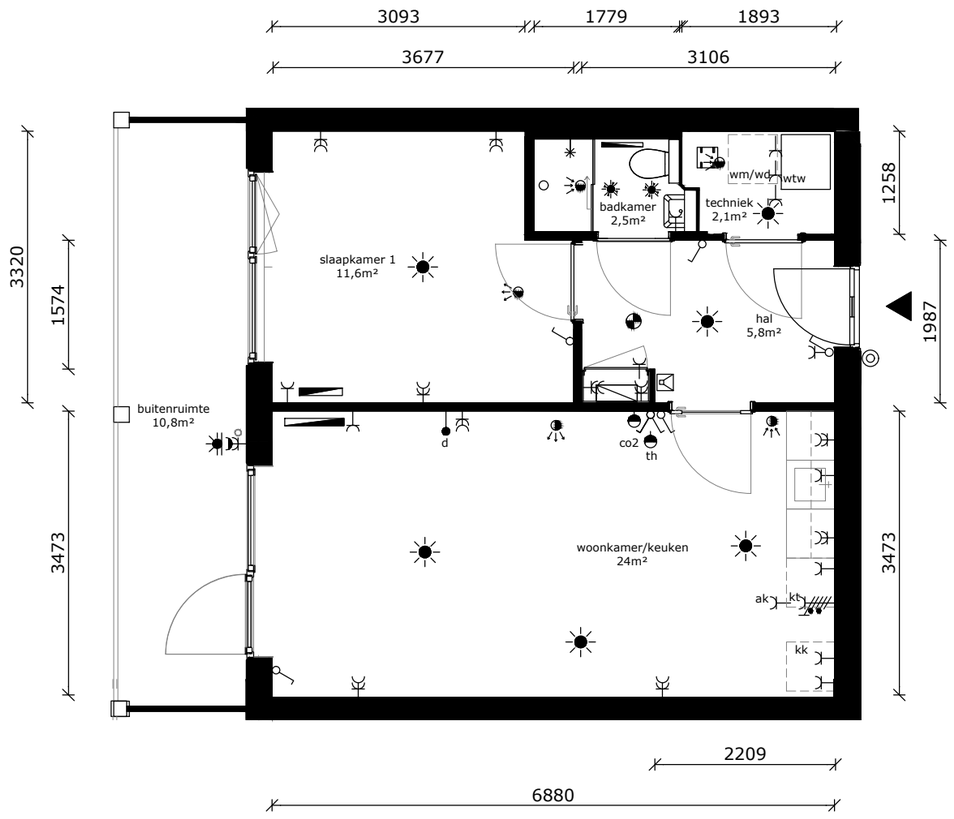

- wandlichtpunt
- plafondlichtpunt
- plafondlichtpunt op bewegingssensor
- wandcontactdoos dubbel geaard
- wandcontactdoos enkel geaard
- AK wandcontactdoos tbv afzuigkap
- schakelaar
- wisselschakelaar
- serieschakelaar
- d data/cai-aansluiting
- th thermostaat
- co2 mv-bediening
- VLD vrijloopdranger
- drukknop bel
- intercom
- meterkast
- perilexaansl. (tbv kooktoestel)
- tbv aansluiting douchecel / toilet
- elektrische radiator
- rookmelder
- af- / toevoerpunt tbv mv
- AS warmte afleverset
- wtw wtw - installatie
- kt kooktoestel (opstelplaats)
- wd wasdroger (opstelplaats)
- wm wasmachine (opstelplaats)
- kk koelkast (opstelplaats)

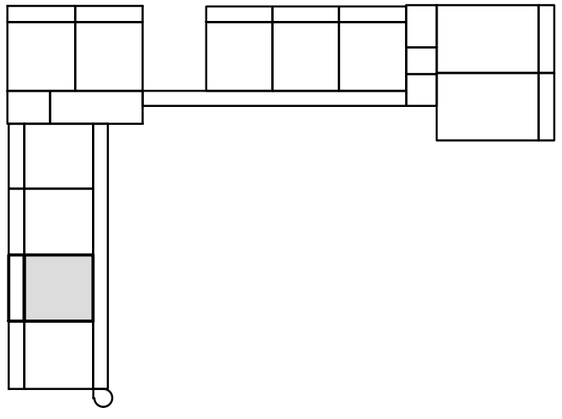

COMPLEX	:	11380000	WONINGTYPE	:	Csp SH
ADRES	:	Amazone 232	VERDIEPING	:	2e verdieping
BOUWJAAR	:	2026	AANTAL KAMERS	:	2
OPMERKING	:	kleine afwijkingen mogelijk	STATUS	:	definitief
			DATUM	:	19-11-2026

Aan deze tekeningen kunnen geen rechten worden ontleend

de Alliantie


TECHNISCHE GEGEVENS


Omschrijving	Rc (m2.K/W)
begane grondvloer	>3,70
gevels	>4,70
dak	>6,30
Energielabel	A++

Wijze van ventileren: mechanische af- en toevoer d.m.v. wtw-unit geïntegreerd in warmtepomp
Wijze van verwarmen: elektrische convectoren en tapwater middels warmtepomp

2 stuks pv-panelen met een maximaal vermogen van 450Wp per paneel

Omschrijving	vloeroppervlakte (NVO)
hal	5,8 m²
woonkamer	18,4 m²
keuken	5,6 m²
slaapkamer 1	11,6 m²
badkamer	2,5 m²
techniek	2,1 m²
Totaal GO / GBO (dit is inclusief de wanden)	47,5 m²
buitenruimte	ca 10,8 m²
lengte keukenblok	1800mm

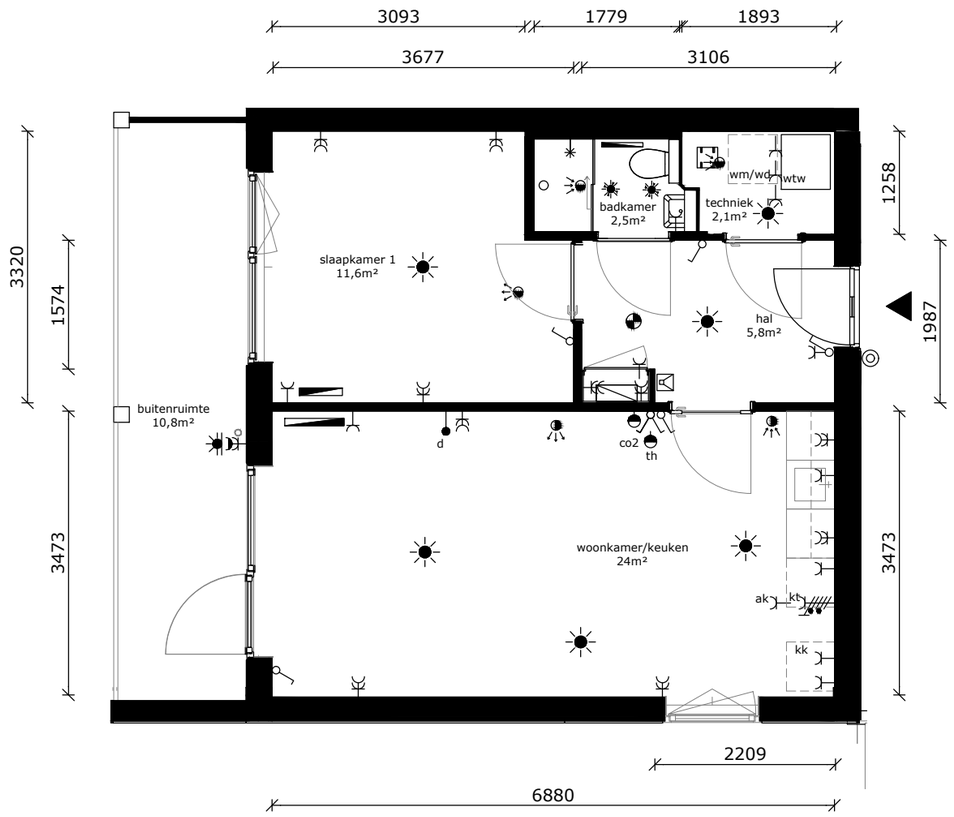

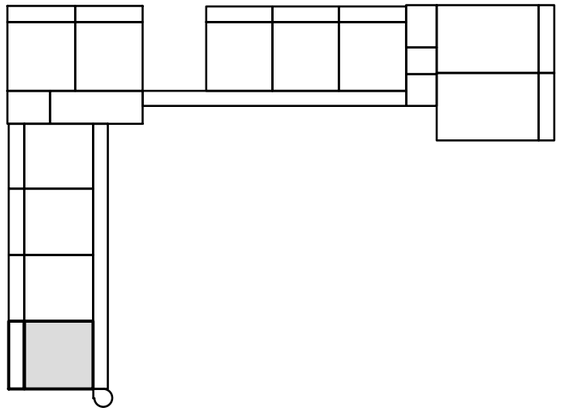

- wandlichtpunt
- plafondlichtpunt
- plafondlichtpunt op bewegingssensor
- wandcontactdoos dubbel geaard
- wandcontactdoos enkel geaard
- AK wandcontactdoos tbv afzuigkap
- schakelaar
- wisselschakelaar
- serieschakelaar
- d data/cai-aansluiting
- th thermostaat
- co2 mv-bediening
- VLD vrijloopdranger
- drukknop bel
- intercom
- meterkast
- perilexaansl. (tbv kooktoestel)
- tbv aansluiting douchecel / toilet
- elektrische radiator
- rookmelder
- af- / toevoerpunt tbv mv
- AS warmte afleverset
- wtw wtw - installatie
- kt kooktoestel (opstelplaats)
- wd wasdroger (opstelplaats)
- wm wasmachine (opstelplaats)
- kk koelkast (opstelplaats)

COMPLEX	:	11380000	WONINGTYPE	:	Csp SH
ADRES	:	Amazone 234	VERDIEPING	:	2e verdieping
BOUWJAAR	:	2026	AANTAL KAMERS	:	2
OPMERKING	:	kleine afwijkingen mogelijk	STATUS	:	definitief
			DATUM	:	19-11-2026

Aan deze tekeningen kunnen geen rechten worden ontleend

de Alliantie


TECHNISCHE GEGEVENS


Omschrijving	Rc (m2.K/W)
begane grondvloer	>3,70
gevels	>4,70
dak	>6,30
Energielabel	A++

Wijze van ventileren: mechanische af- en toevoer d.m.v. wtw-unit geïntegreerd in warmtepomp
Wijze van verwarmen: elektrische convectoren en tapwater middels warmtepomp

4 stuks pv-panelen met een maximaal vermogen van 450Wp per paneel

Omschrijving	vloeroppervlakte (NVO)
hal	5,8 m²
woonkamer	18,4 m²
keuken	5,6 m²
slaapkamer 1	11,6 m²
badkamer	2,5 m²
techniek	2,1 m²
Totaal GO / GBO (dit is inclusief de wanden)	47,5 m²
buitenruimte	ca 10,8 m²
lengte keukenblok	1800mm

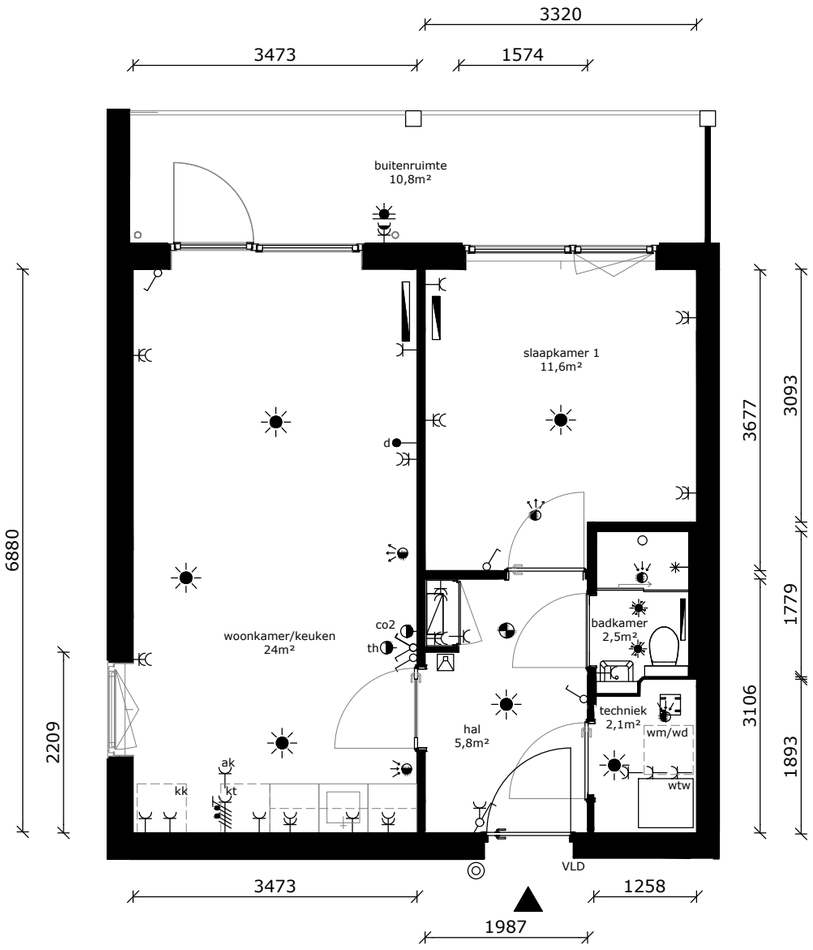

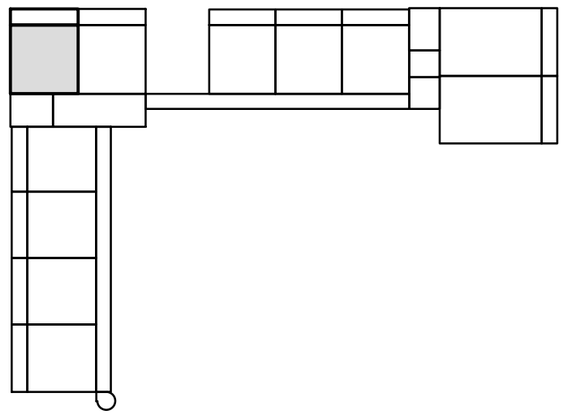

- wandlichtpunt
- plafondlichtpunt
- plafondlichtpunt op bewegingssensor
- wandcontactdoos dubbel geaard
- wandcontactdoos enkel geaard
- AK wandcontactdoos tbv afzuigkap
- schakelaar
- wisselschakelaar
- serieschakelaar
- d data/cai-aansluiting
- th thermostaat
- co2 mv-bediening
- VLD vrijloopdranger
- drukknop bel
- intercom
- meterkast
- perilexaansl. (tbv kooktoestel)
- tbv aansluiting douchecel / toilet
- elektrische radiator
- rookmelder
- af- / toevoerpunt tbv mv
- AS warmte afleverset
- wtw wtw - installatie
- kt kooktoestel (opstelplaats)
- wd wasdroger (opstelplaats)
- wm wasmachine (opstelplaats)
- kk koelkast (opstelplaats)

COMPLEX	:	11380000	WONINGTYPE	:	Csp SH
ADRES	:	Amazone 236	VERDIEPING	:	3e verdieping
BOUWJAAR	:	2026	AANTAL KAMERS	:	2
OPMERKING	:	kleine afwijkingen mogelijk	STATUS	:	definitief
			DATUM	:	19-11-2026

Aan deze tekeningen kunnen geen rechten worden ontleend

de Alliantie


TECHNISCHE GEGEVENS


Omschrijving	Rc (m2.K/W)
begane grondvloer	>3,70
gevels	>4,70
dak	>6,30
Energielabel	A++

Wijze van ventileren: mechanische af- en toevoer d.m.v. wtw-unit geïntegreerd in warmtepomp
Wijze van verwarmen: elektrische convectoren en tapwater middels warmtepomp

4 stuks pv-panelen met een maximaal vermogen van 450Wp per paneel

Omschrijving	vloeroppervlakte (NVO)
hal	5,8 m²
woonkamer	18,4 m²
keuken	5,6 m²
slaapkamer 1	11,6 m²
badkamer	2,5 m²
techniek	2,1 m²
Totaal GO / GBO (dit is inclusief de wanden)	47,5 m²
buitenruimte	ca 10,8 m²
lengte keukenblok	1800mm

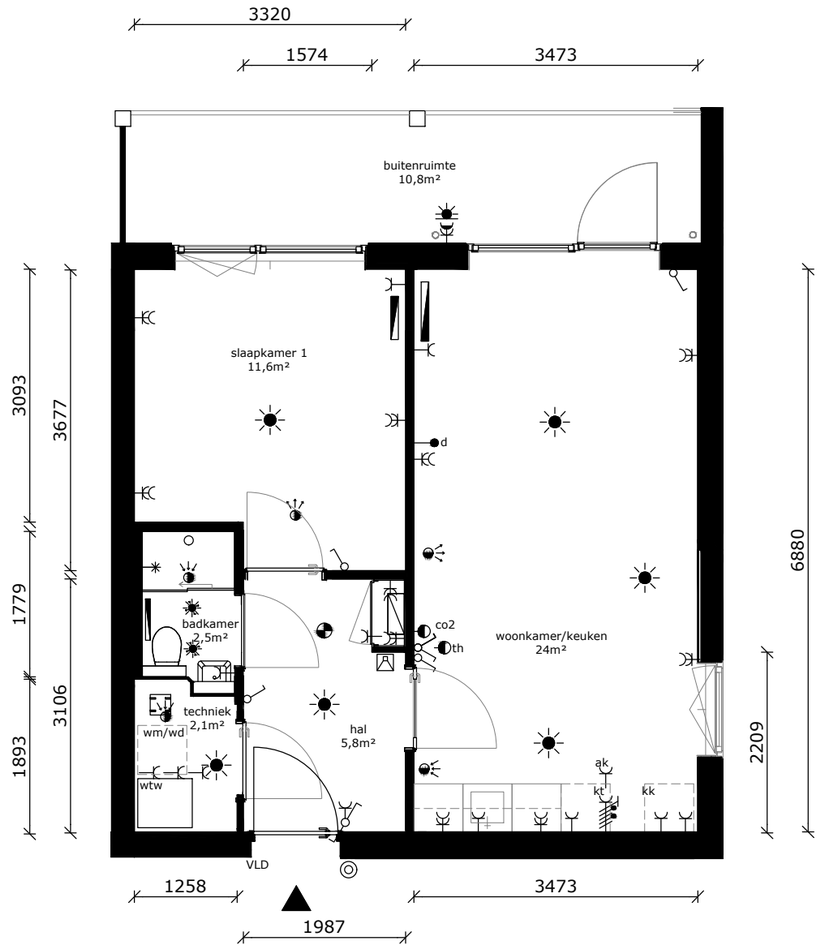

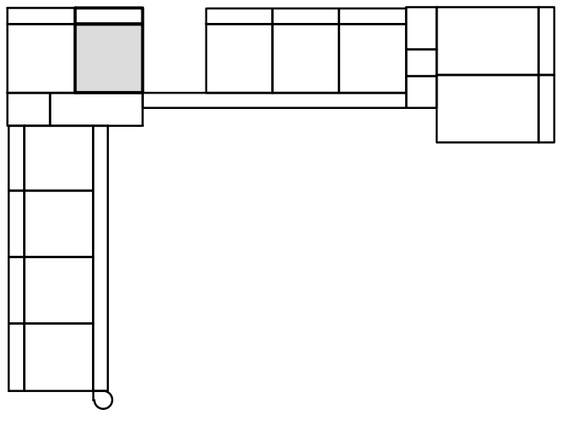

- wandlichtpunt
- plafondlichtpunt
- plafondlichtpunt op bewegingssensor
- wandcontactdoos dubbel geaard
- wandcontactdoos enkel geaard
- AK wandcontactdoos tbv afzuigkap
- schakelaar
- wisselschakelaar
- serieschakelaar
- d data/cai-aansluiting
- th thermostaat
- co2 mv-bediening
- VLD vrijloopdranger
- drukknop bel
- intercom
- meterkast
- perilexaansl. (tbv kooktoestel)
- tbv aansluiting douchecel / toilet
- elektrische radiator
- rookmelder
- af- / toevoerpunt tbv mv
- AS warmte afleverset
- wtw wtw - installatie
- kt kooktoestel (opstelplaats)
- wd wasdroger (opstelplaats)
- wm wasmachine (opstelplaats)
- kk koelkast (opstelplaats)

COMPLEX	:	11380000	WONINGTYPE	:	C SH
ADRES	:	Amazone 238	VERDIEPING	:	3e verdieping
BOUWJAAR	:	2026	AANTAL KAMERS	:	2
OPMERKING	:	kleine afwijkingen mogelijk	STATUS	:	definitief
			DATUM	:	19-11-2026

Aan deze tekeningen kunnen geen rechten worden ontleend

de Alliantie


TECHNISCHE GEGEVENS

Omschrijving	Rc (m2.K/W)
begane grondvloer	>3,70
gevels	>4,70
dak	>6,30
Energielabel	A++


Wijze van ventileren: mechanische af- en toevoer d.m.v. wtw-unit geïntegreerd in warmtepomp
Wijze van verwarmen: elektrische convectoren en tapwater middels warmtepomp

4 stuks pv-panelen met een maximaal vermogen van 450Wp per paneel

Omschrijving	vloeroppervlakte (NVO)
hal	5,8 m²
woonkamer	18,4 m²
keuken	5,6 m²
slaapkamer 1	11,6 m²
badkamer	2,5 m²
techniek	2,1 m²
Totaal GO / GBO (dit is inclusief de wanden)	47,5 m²
buitenruimte	ca 10,8 m²
lengte keukenblok	1800mm

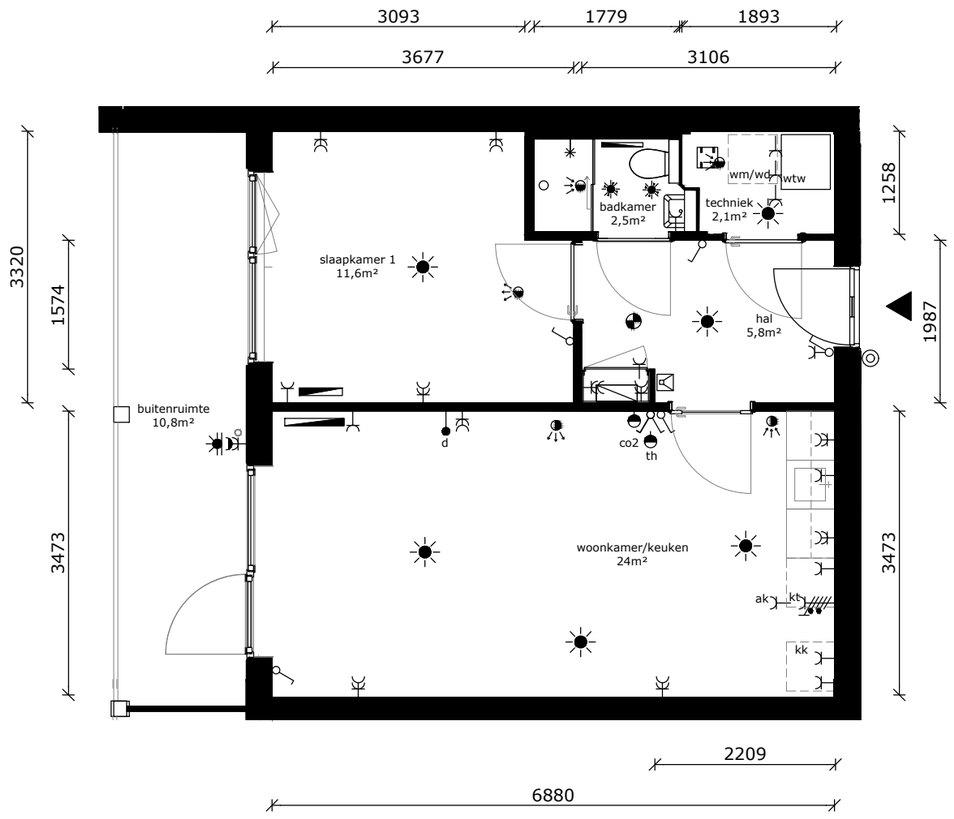

- wandlichtpunt
- plafondlichtpunt
- plafondlichtpunt op bewegingssensor
- wandcontactdoos dubbel geaard
- wandcontactdoos enkel geaard
- AK wandcontactdoos tbv afzuigkap
- schakelaar
- wisselschakelaar
- serieschakelaar
- d data/cai-aansluiting
- th thermostaat
- co2 mv-bediening
- VLD vrijloopdranger
- drukknop bel
- intercom
- meterkast
- perilexaansl. (tbv kooktoestel)
- tbv aansluiting douchecel / toilet
- elektrische radiator
- rookmelder
- af- / toevoerpunt tbv mv
- AS warmte afleverset
- wtw wtw - installatie
- kt kooktoestel (opstelplaats)
- wd wasdroger (opstelplaats)
- wm wasmachine (opstelplaats)
- kk koelkast (opstelplaats)

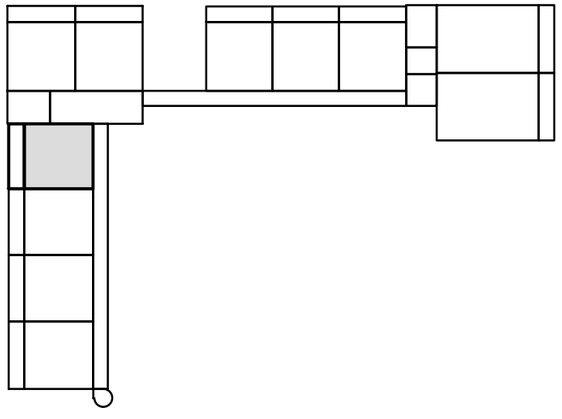

COMPLEX	:	11380000	WONINGTYPE	:	Csp SH
ADRES	:	Amazone 240	VERDIEPING	:	3e verdieping
BOUWJAAR	:	2026	AANTAL KAMERS	:	2
OPMERKING	:	kleine afwijkingen mogelijk	STATUS	:	definitief
			DATUM	:	19-11-2026

Aan deze tekeningen kunnen geen rechten worden ontleend

de Alliantie


TECHNISCHE GEGEVENS


Omschrijving	Rc (m2.K/W)
begane grondvloer	>3,70
gevels	>4,70
dak	>6,30
Energielabel	A++

Wijze van ventileren: mechanische af- en toevoer d.m.v. wtw-unit geïntegreerd in warmtepomp
Wijze van verwarmen: elektrische convectoren en tapwater middels warmtepomp

4 stuks pv-panelen met een maximaal vermogen van 450Wp per paneel

Omschrijving	vloeroppervlakte (NVO)
hal	5,8 m²
woonkamer	18,4 m²
keuken	5,6 m²
slaapkamer 1	11,6 m²
badkamer	2,5 m²
techniek	2,1 m²
Totaal GO / GBO (dit is inclusief de wanden)	47,5 m²
buitenruimte	ca 10,8 m²
lengte keukenblok	1800mm

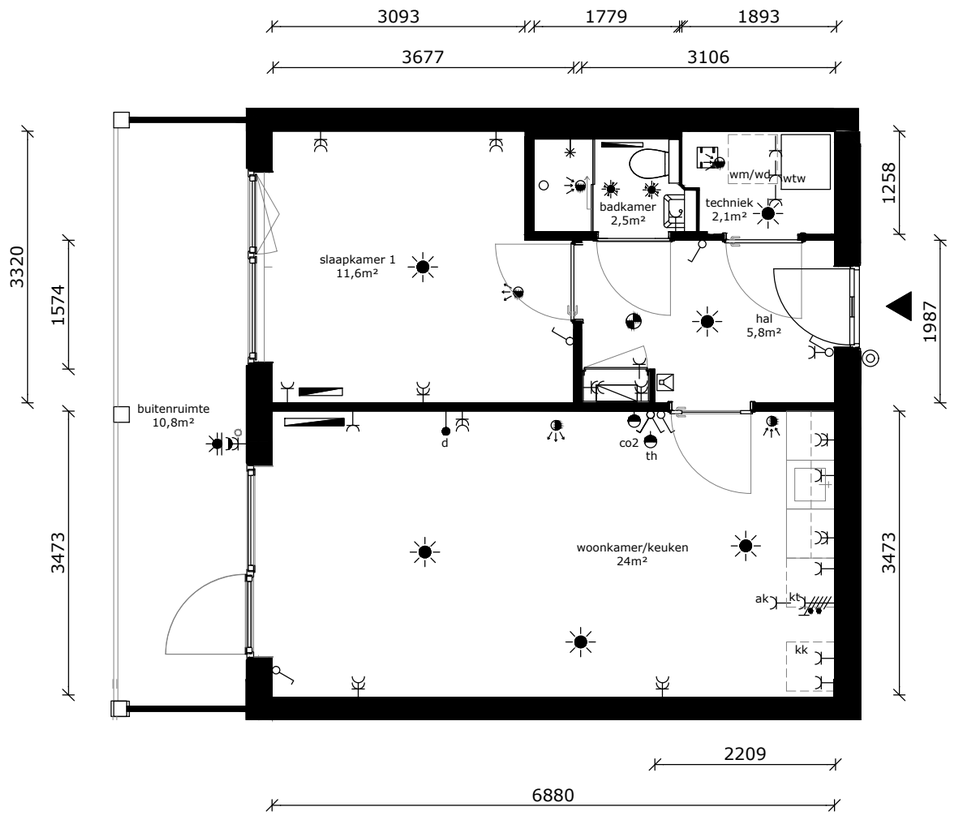

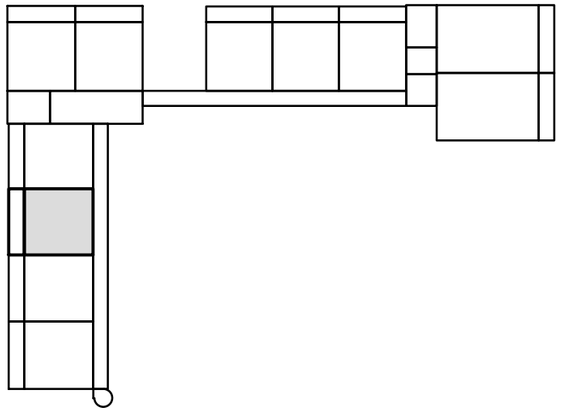

- wandlichtpunt
- plafondlichtpunt
- plafondlichtpunt op bewegingssensor
- wandcontactdoos dubbel geaard
- wandcontactdoos enkel geaard
- AK wandcontactdoos tbv afzuigkap
- schakelaar
- wisselschakelaar
- serieschakelaar
- d data/cai-aansluiting
- th thermostaat
- co2 mv-bediening
- VLD vrijloopdranger
- drukknop bel
- intercom
- meterkast
- perilexaansl. (tbv kooktoestel)
- tbv aansluiting douchecel / toilet
- elektrische radiator
- rookmelder
- af- / toevoerpunt tbv mv
- AS warmte afleverset
- wtw wtw - installatie
- kt kooktoestel (opstelplaats)
- wd wasdroger (opstelplaats)
- wm wasmachine (opstelplaats)
- kk koelkast (opstelplaats)

COMPLEX	:	11380000	WONINGTYPE	:	Csp SH
ADRES	:	Amazone 242	VERDIEPING	:	3e verdieping
BOUWJAAR	:	2026	AANTAL KAMERS	:	2
OPMERKING	:	kleine afwijkingen mogelijk	STATUS	:	definitief
			DATUM	:	19-11-2026

Aan deze tekeningen kunnen geen rechten worden ontleend

de Alliantie


TECHNISCHE GEGEVENS

Omschrijving	Rc (m2.K/W)
begane grondvloer	>3,70
gevels	>4,70
dak	>6,30
Energielabel	A++


Wijze van ventileren: mechanische af- en toevoer d.m.v. wtw-unit geïntegreerd in warmtepomp
Wijze van verwarmen: elektrische convectoren en tapwater middels warmtepomp

4 stuks pv-panelen met een maximaal vermogen van 450Wp per paneel

Omschrijving	vloeroppervlakte (NVO)
hal	5,8 m²
woonkamer	18,4 m²
keuken	5,6 m²
slaapkamer 1	11,6 m²
badkamer	2,5 m²
techniek	2,1 m²
Totaal GO / GBO (dit is inclusief de wanden)	47,5 m²
buitenruimte	ca 10,8 m²
lengte keukenblok	1800mm

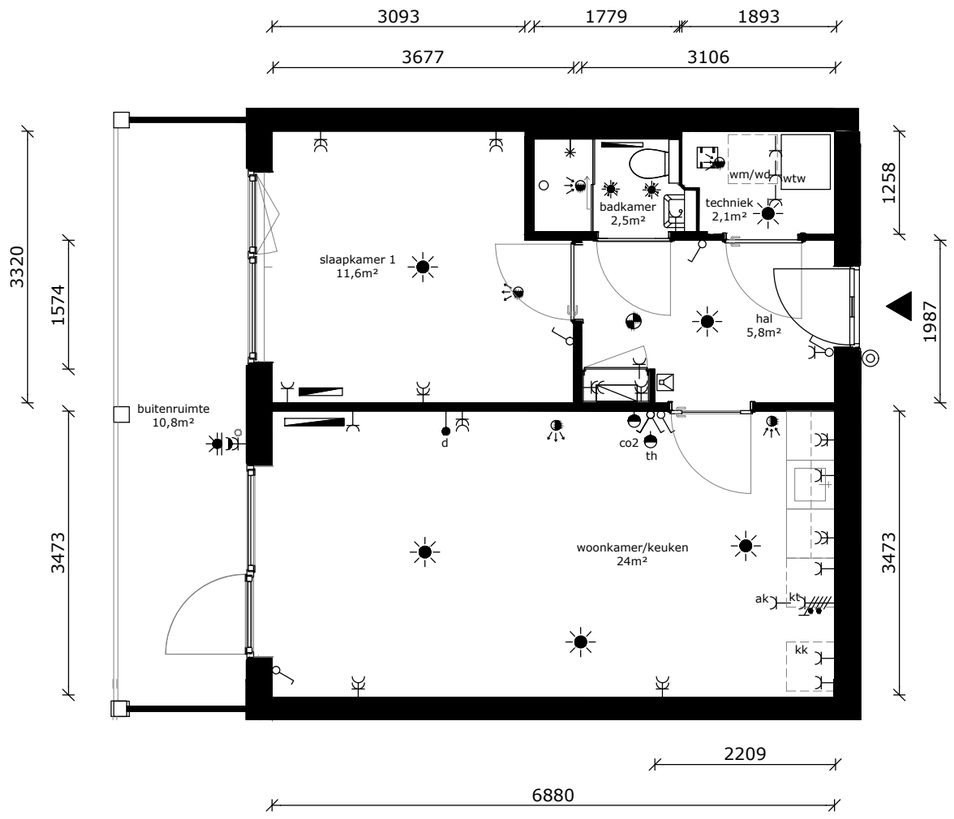

- wandlichtpunt
- plafondlichtpunt
- plafondlichtpunt op bewegingssensor
- wandcontactdoos dubbel geaard
- wandcontactdoos enkel geaard
- AK wandcontactdoos tbv afzuigkap
- schakelaar
- wisselschakelaar
- serieschakelaar
- d data/cai-aansluiting
- th thermostaat
- co2 mv-bediening
- VLD vrijloopdranger
- drukknop bel
- intercom
- meterkast
- perilexaansl. (tbv kooktoestel)
- tbv aansluiting douchecel / toilet
- elektrische radiator
- rookmelder
- af- / toevoerpunt tbv mv
- AS warmte afleverset
- wtw wtw - installatie
- kt kooktoestel (opstelplaats)
- wd wasdroger (opstelplaats)
- wm wasmachine (opstelplaats)
- kk koelkast (opstelplaats)

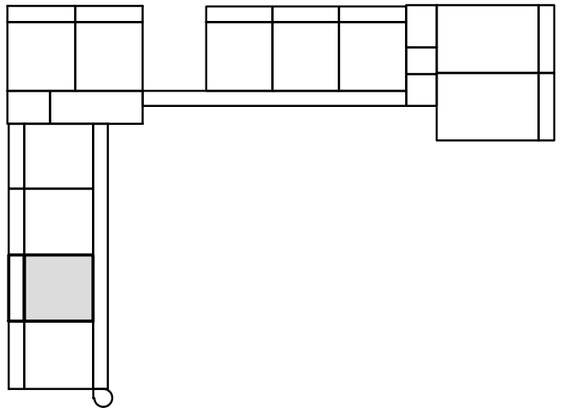

COMPLEX	:	11380000	WONINGTYPE	:	Csp SH
ADRES	:	Amazone 244	VERDIEPING	:	3e verdieping
BOUWJAAR	:	2026	AANTAL KAMERS	:	2
OPMERKING	:	kleine afwijkingen mogelijk	STATUS	:	definitief
			DATUM	:	19-11-2026

Aan deze tekeningen kunnen geen rechten worden ontleend


de Alliantie


TECHNISCHE GEGEVENS

Omschrijving	Rc (m2.K/W)
begane grondvloer	>3,70
gevels	>4,70
dak	>6,30
Energielabel	A++

Wijze van ventileren: mechanische af- en toevoer d.m.v. wtw-unit
geïntegreerd in warmtepomp
Wijze van verwarmen: elektrische convectoren en tapwater middels warmtepomp
4 stuks pv-panelen met een maximaal vermogen van 450Wp per paneel

Omschrijving	vloeroppervlakte (NVO)
hal	5,8 m²
woonkamer	18,4 m²
keuken	5,6 m²
slaapkamer 1	11,6 m²
badkamer	2,5 m²
techniek	2,1 m²
Totaal GO / GBO (dit is inclusief de wanden)	47,5 m²
buitenruimte	ca 10,8 m²
lengte keukenblok	1800mm

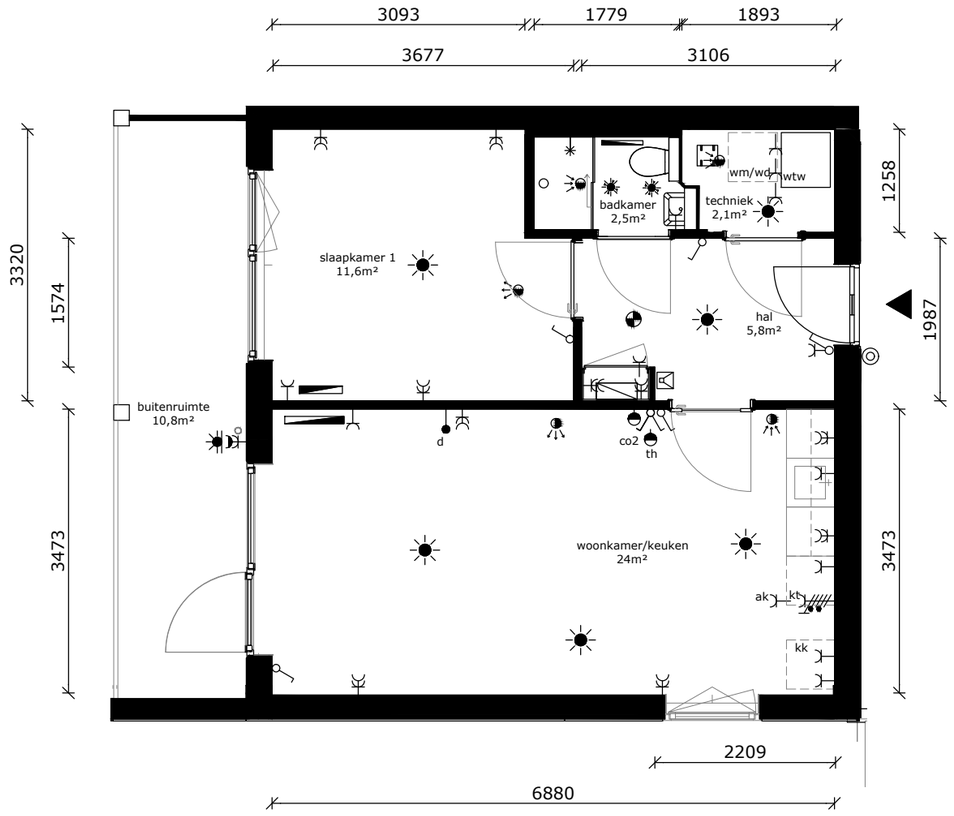

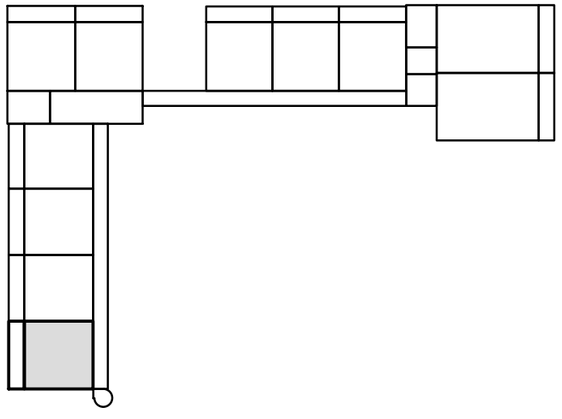

- wandlichtpunt
- plafondlichtpunt
- plafondlichtpunt op bewegingssensor
- wandcontactdoos dubbel geaard
- wandcontactdoos enkel geaard
- AK wandcontactdoos tbv afzuigkap
- schakelaar
- wisselschakelaar
- serieschakelaar
- d data/cai-aansluiting
- th thermostaat
- co2 mv-bediening
- VLD vrijloopdranger
- drukknop bel
- intercom
- meterkast
- perilexaansl. (tbv kooktoestel)
- tbv aansluiting douchecel / toilet
- elektrische radiator
- rookmelder
- af- / toevoerpunt tbv mv
- AS warmte afleverset
- wtw wtw - installatie
- kt kooktoestel (opstelplaats)
- wd wasdroger (opstelplaats)
- wm wasmachine (opstelplaats)
- kk koelkast (opstelplaats)

COMPLEX	:	11380000	WONINGTYPE	:	Csp SH
ADRES	:	Amazone 246	VERDIEPING	:	2e verdieping
BOUWJAAR	:	2026	AANTAL KAMERS	:	2
OPMERKING	:	kleine afwijkingen mogelijk	STATUS	:	definitief
			DATUM	:	19-11-2026

Aan deze tekeningen kunnen geen rechten worden ontleend

de Alliantie