



Bosweg, Amersfoort

16 april 2025 / Voorlopig Ontwerp

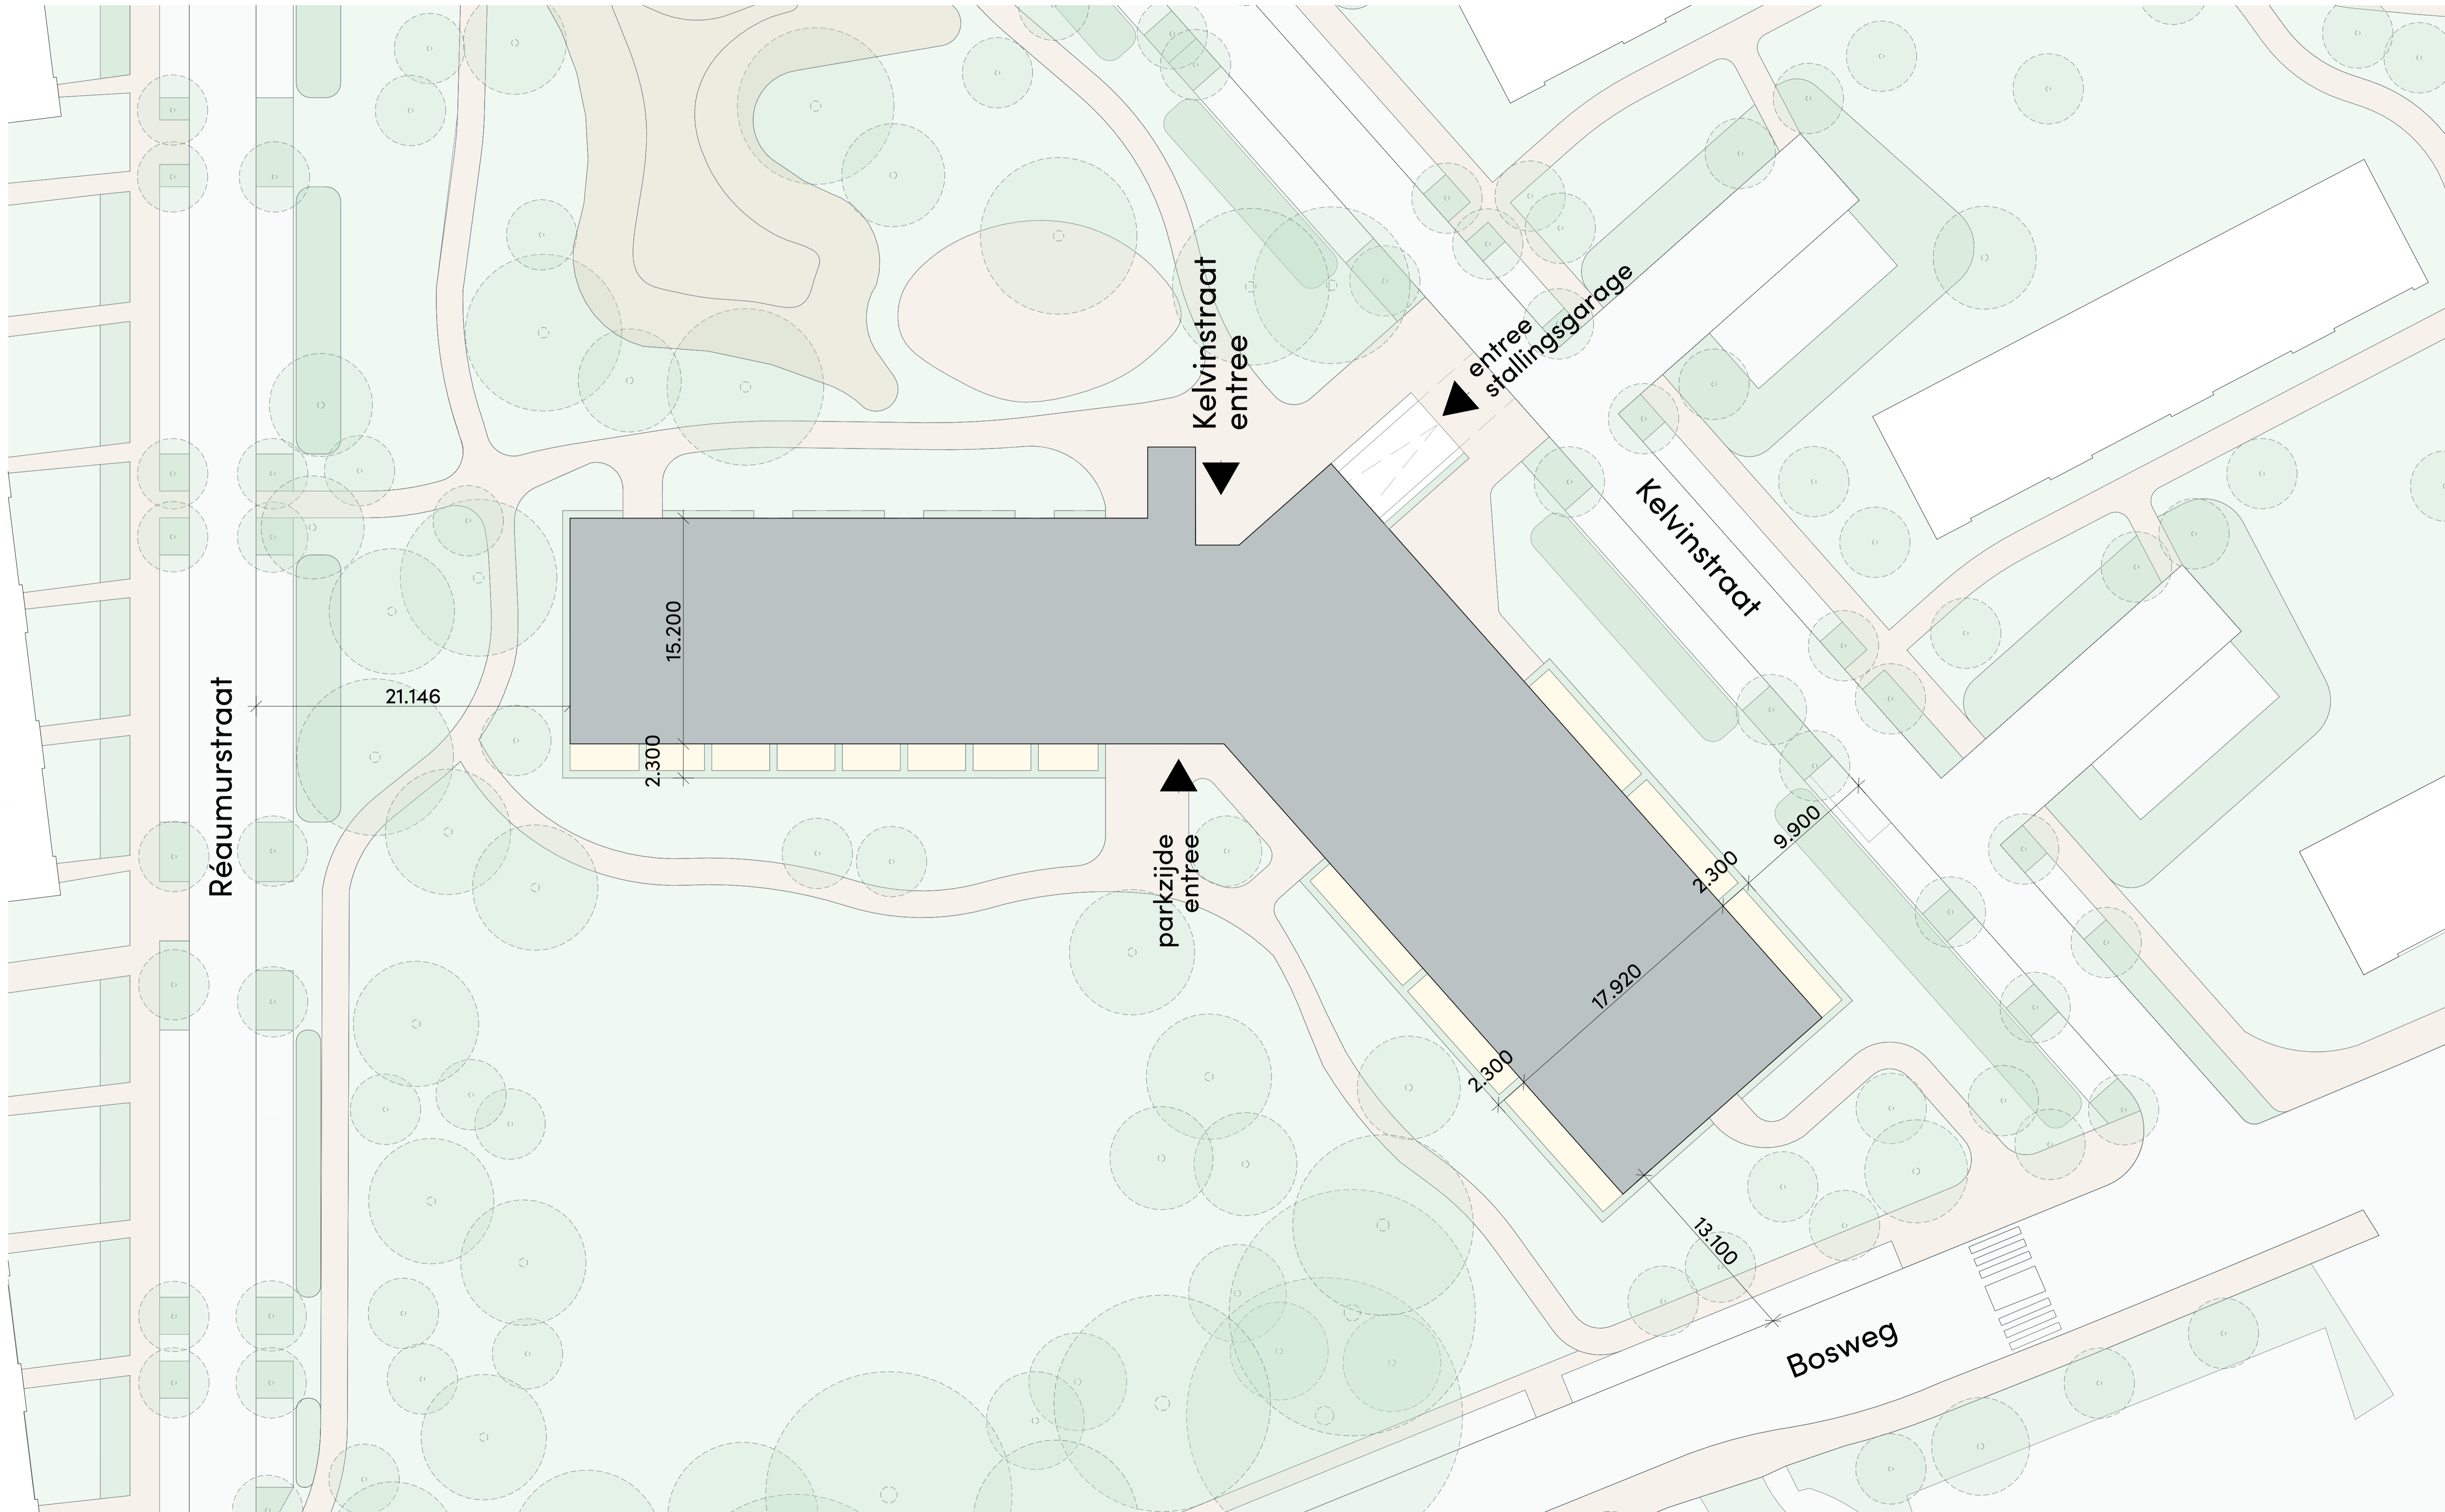


Bosweg, Amersfoort


16 april 2025 / Voorlopig Ontwerp

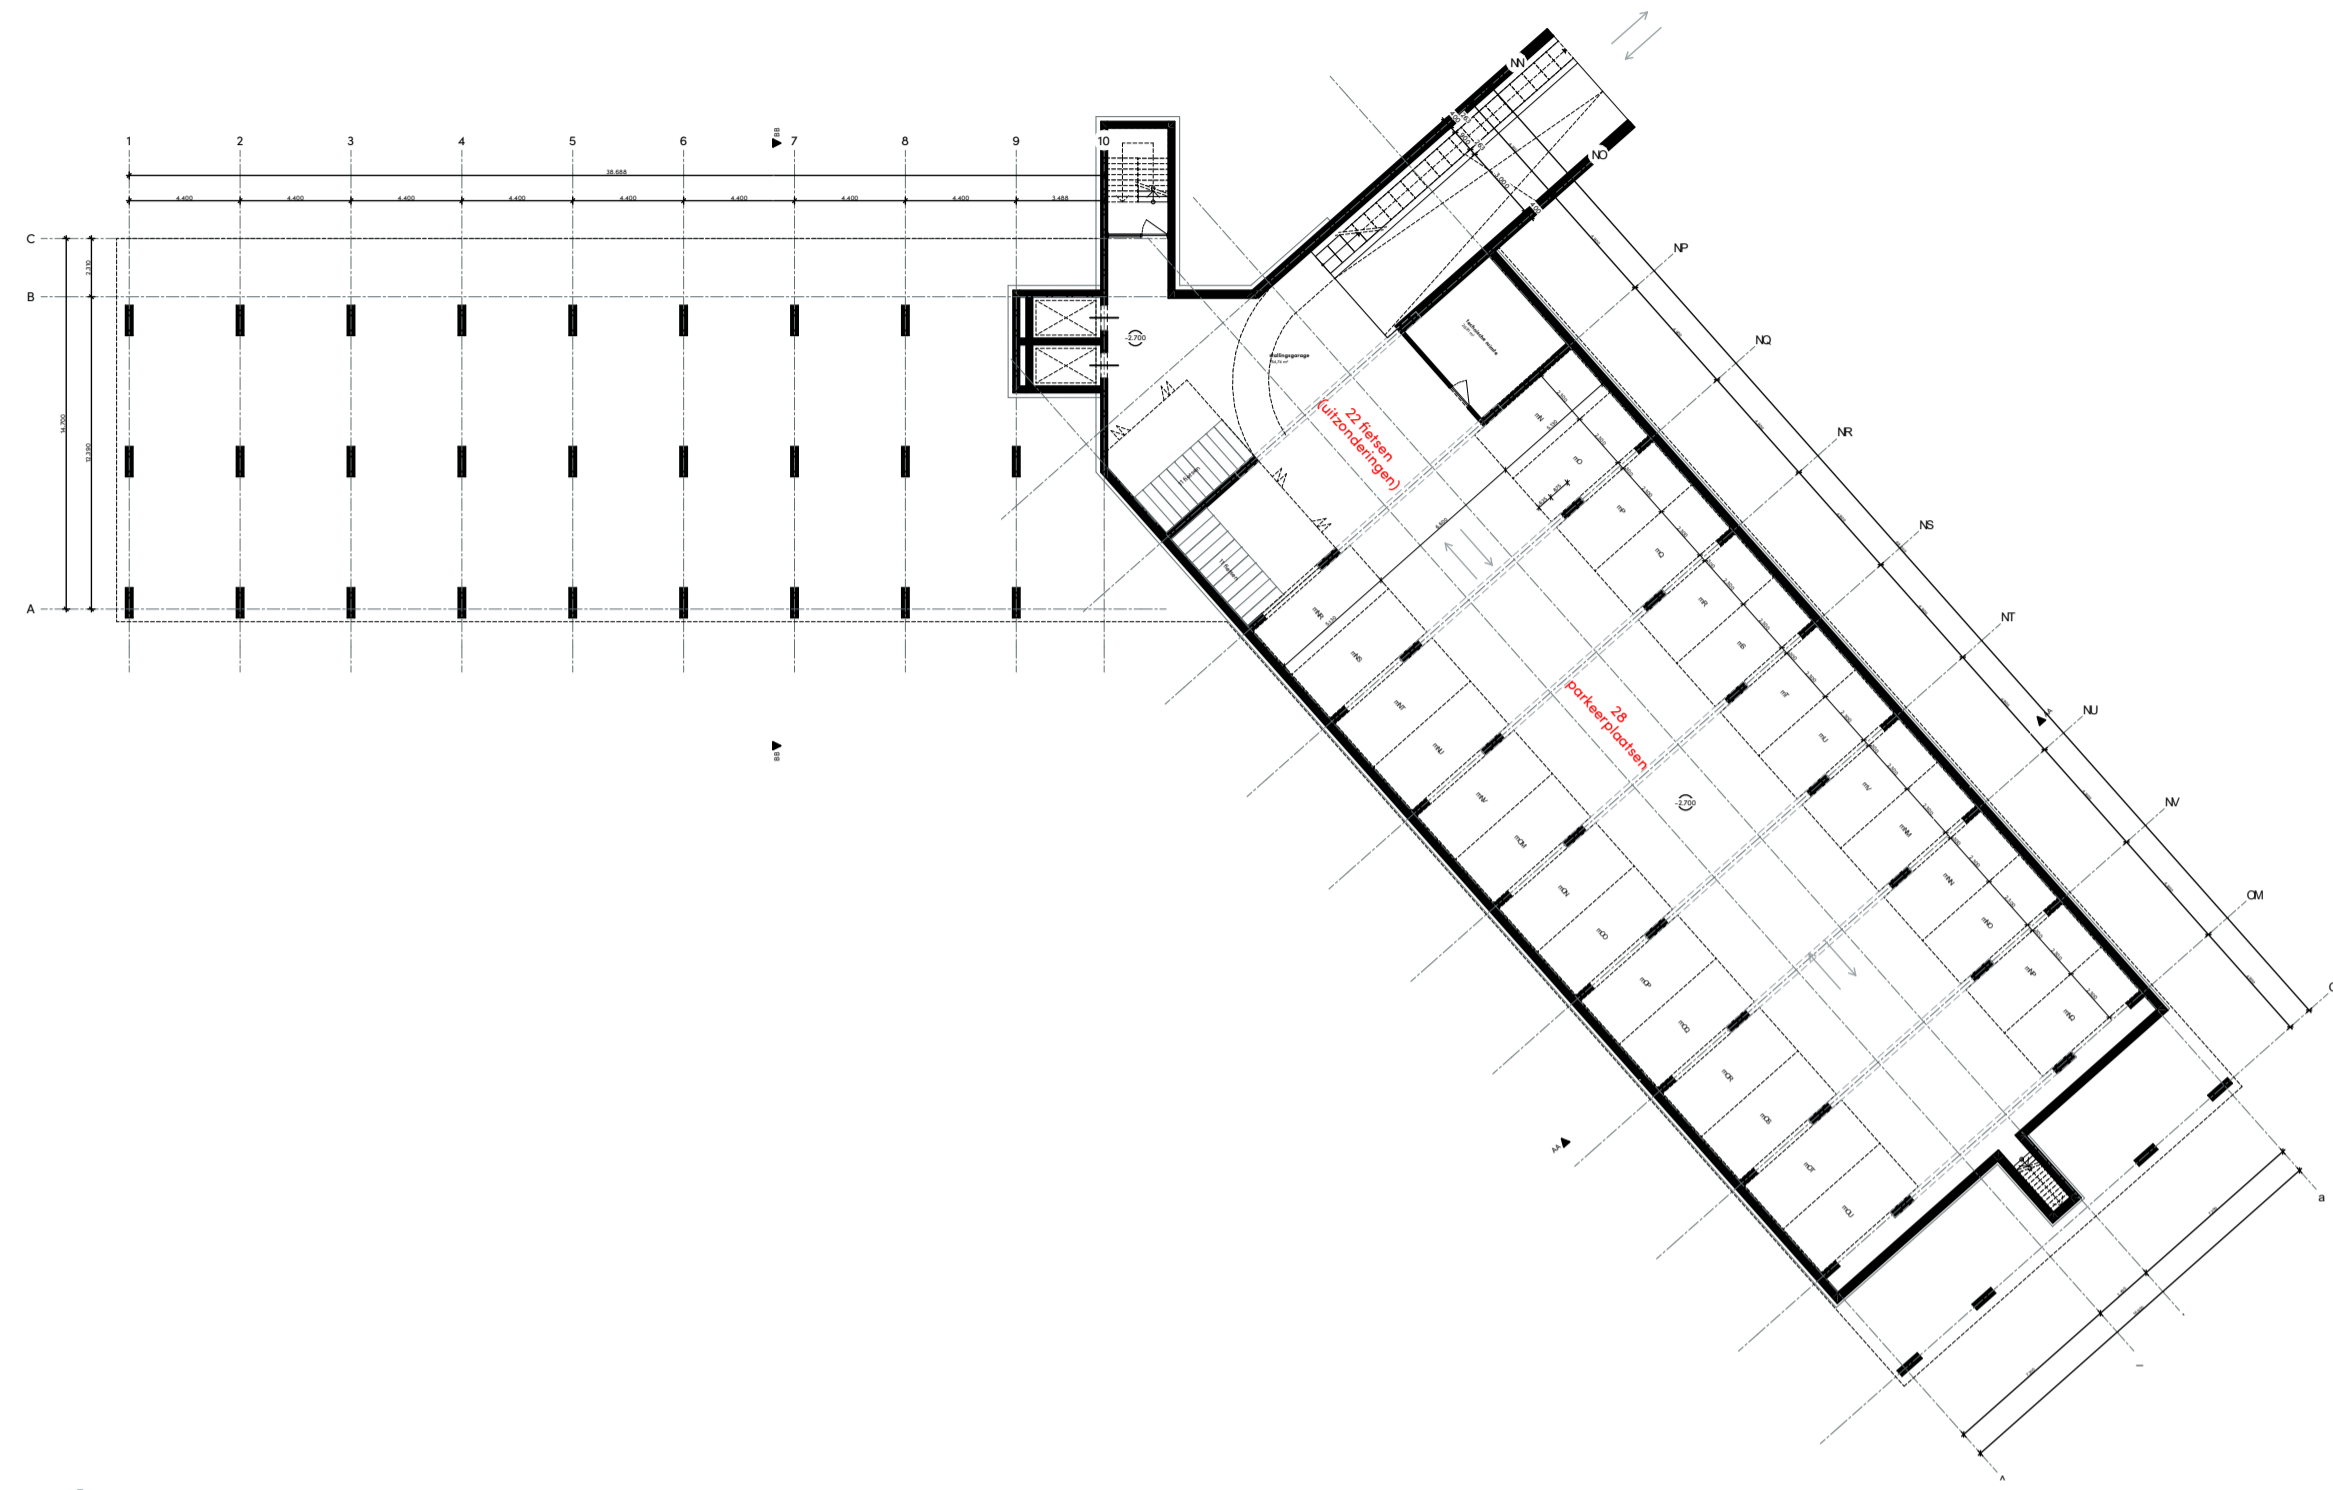


kelder verdieping

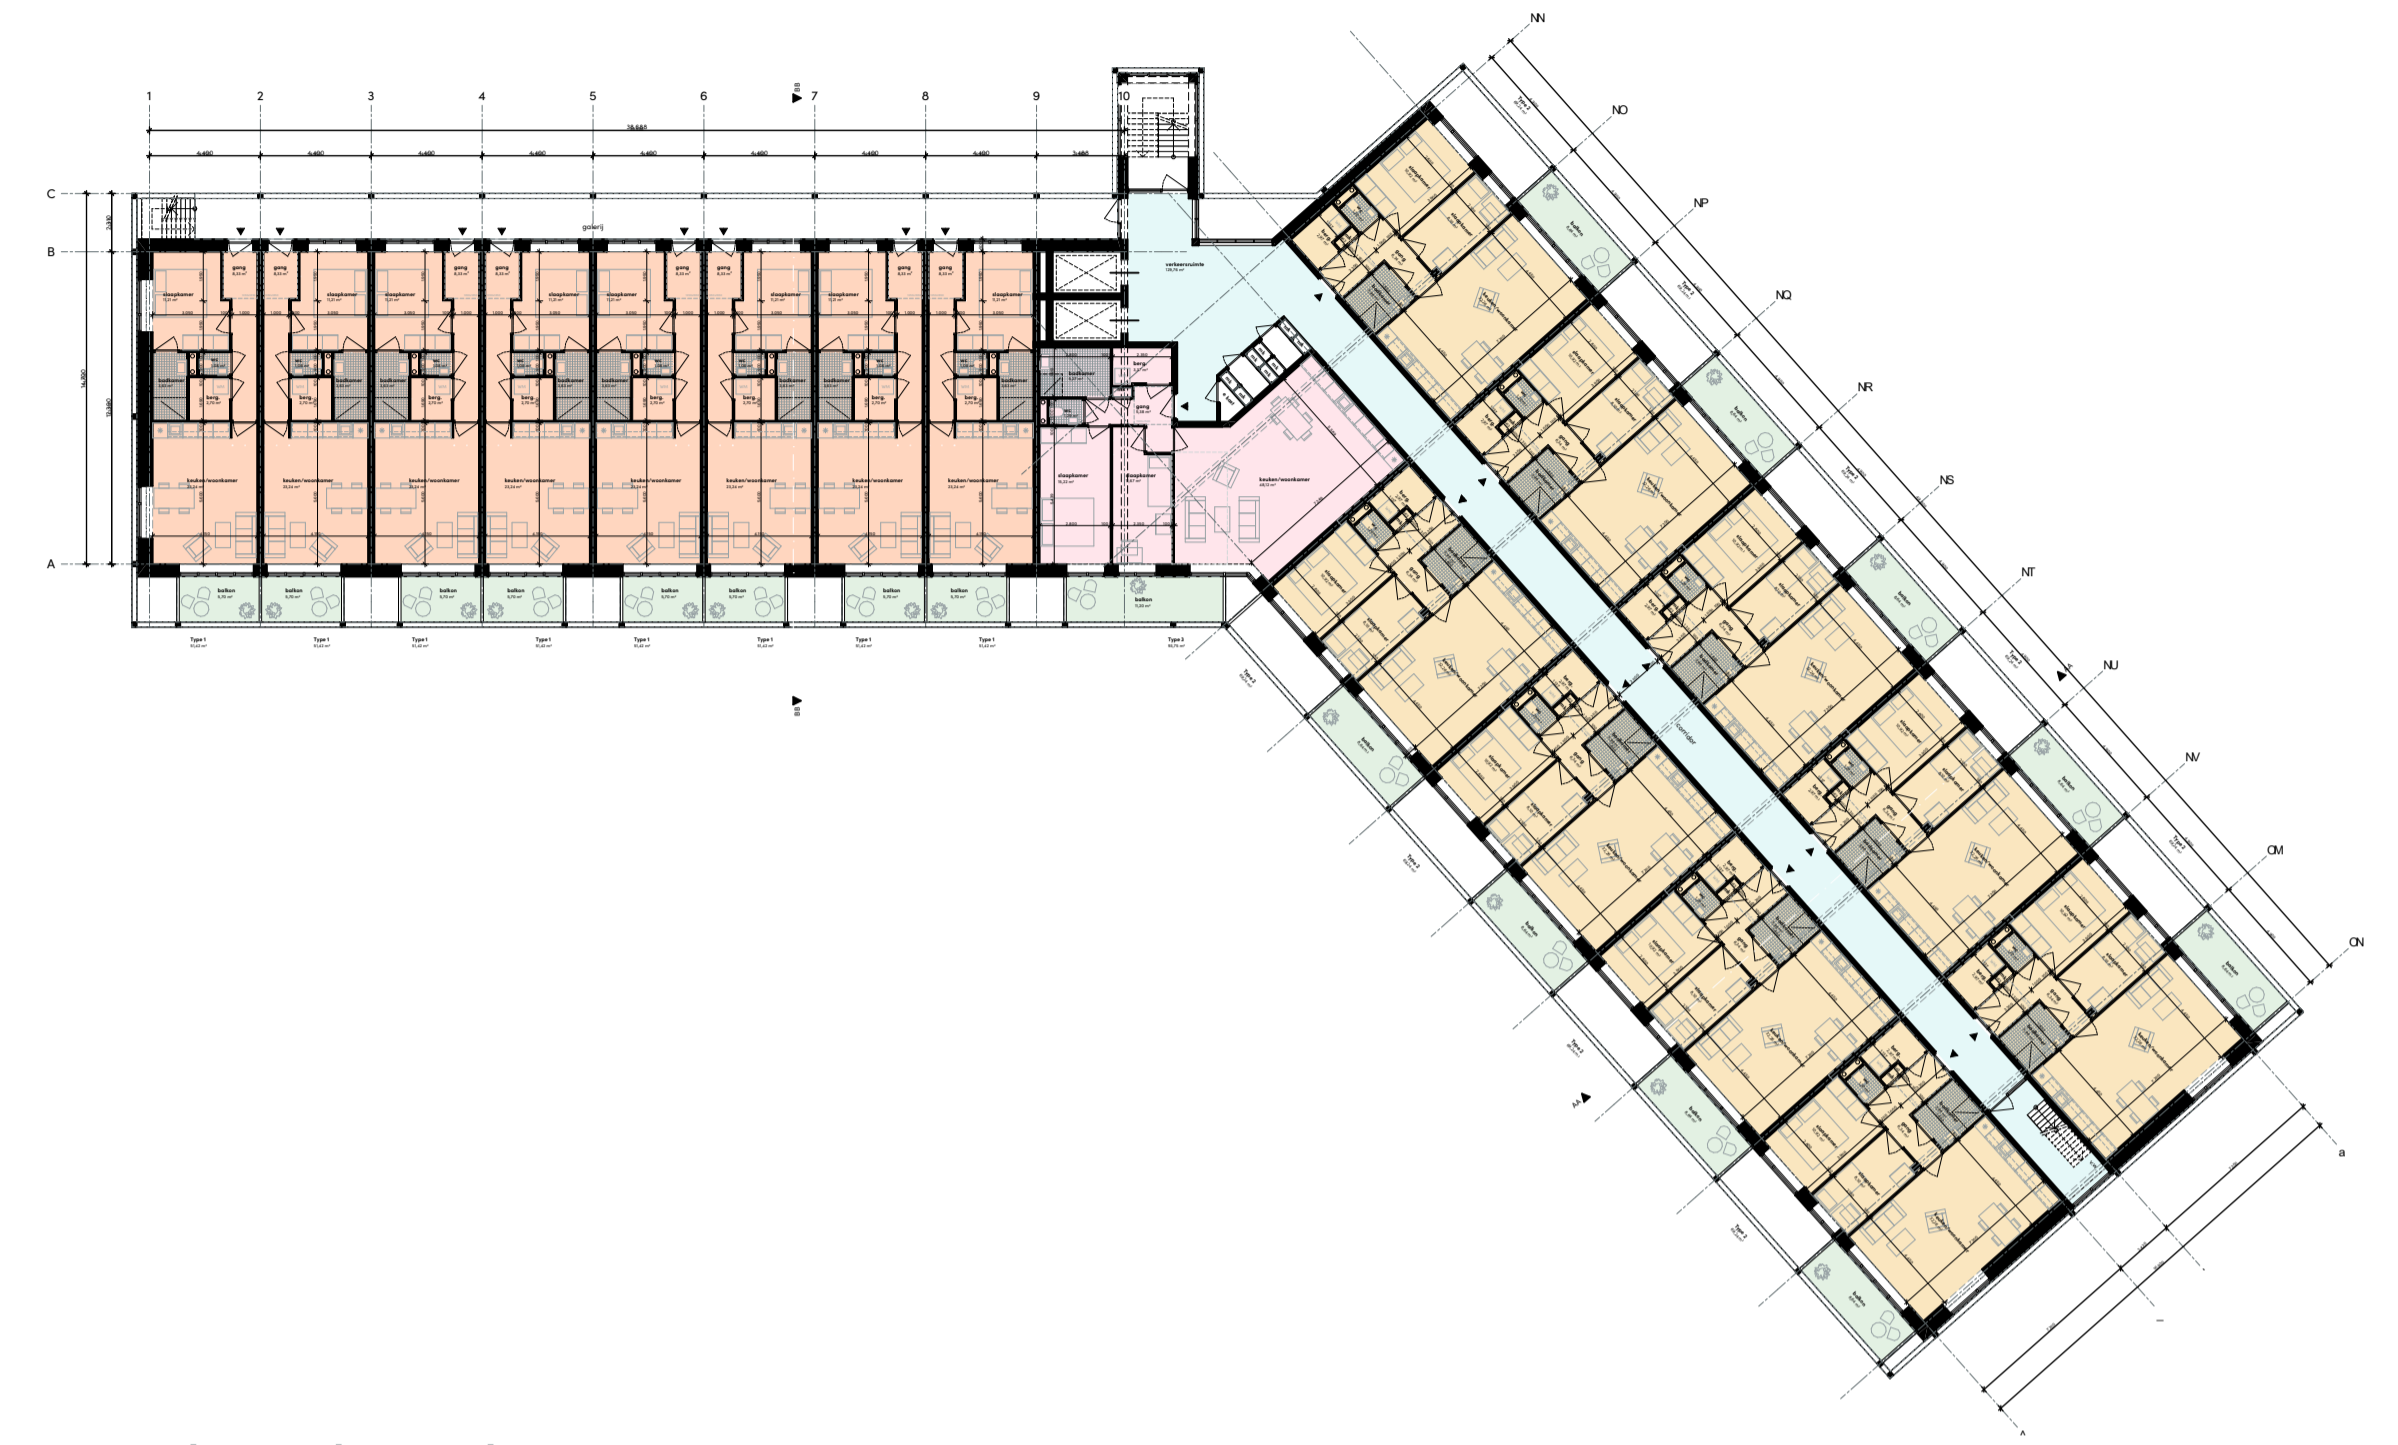

standaard verdieping

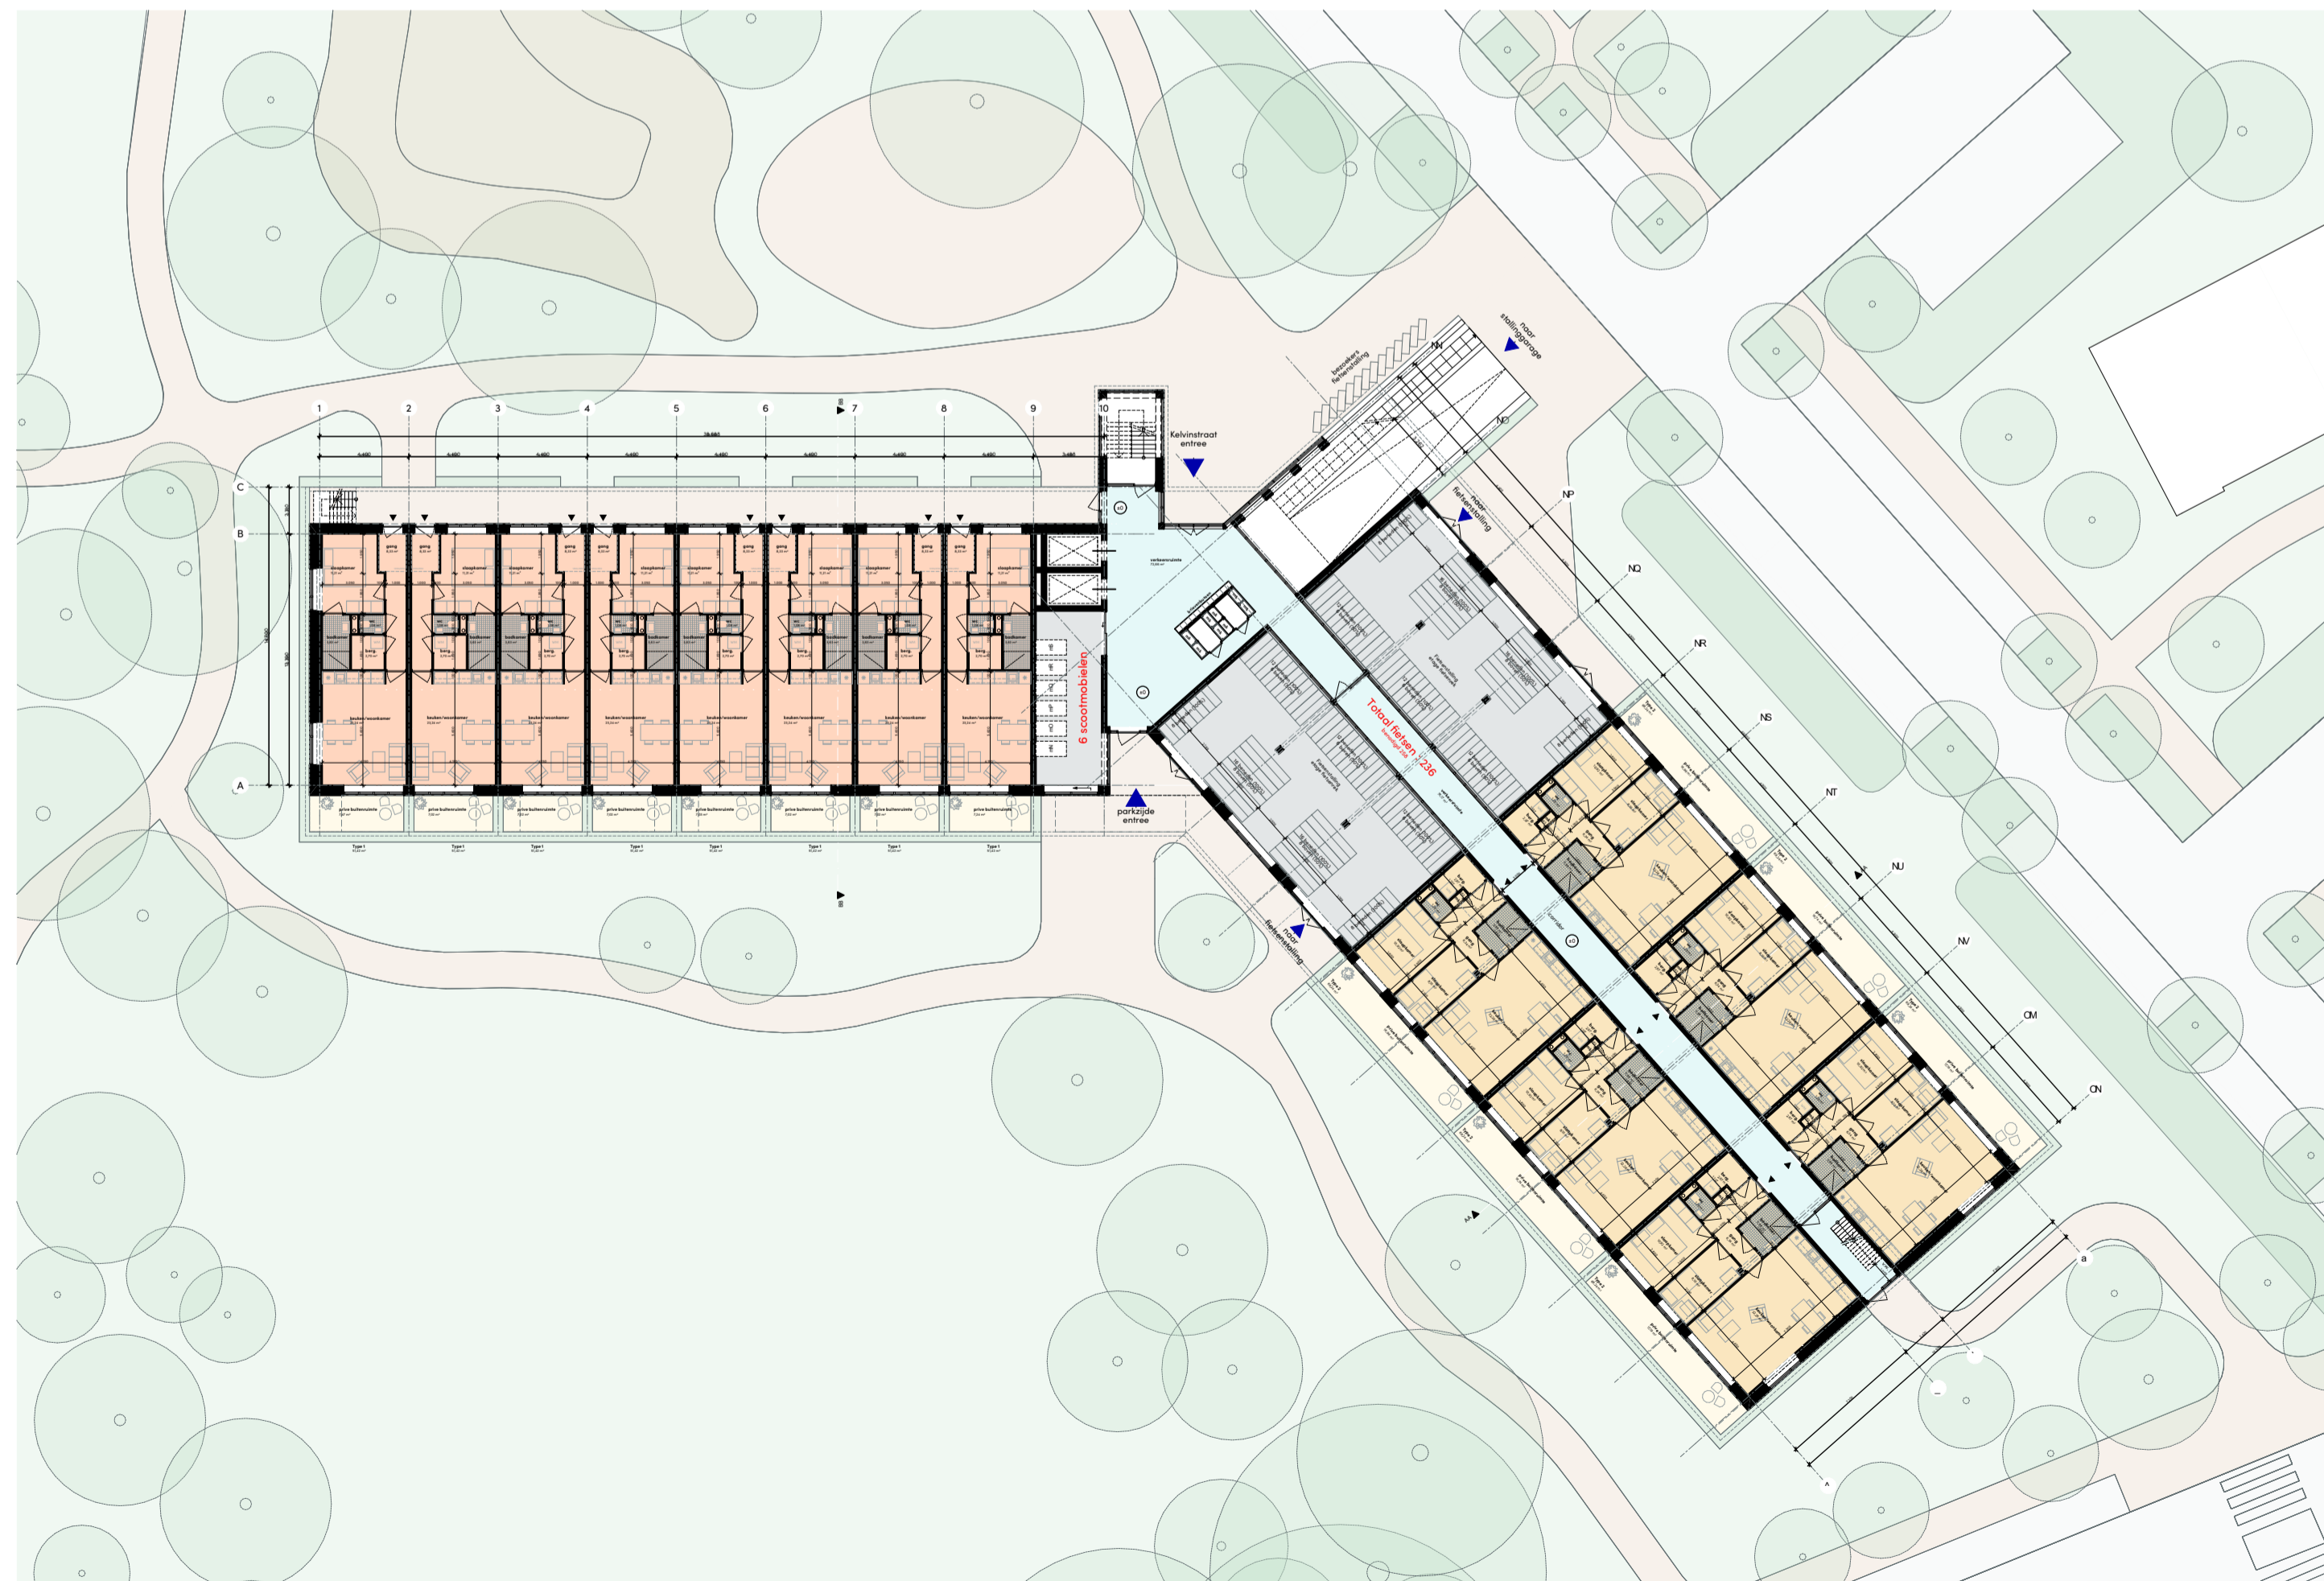

begane grond

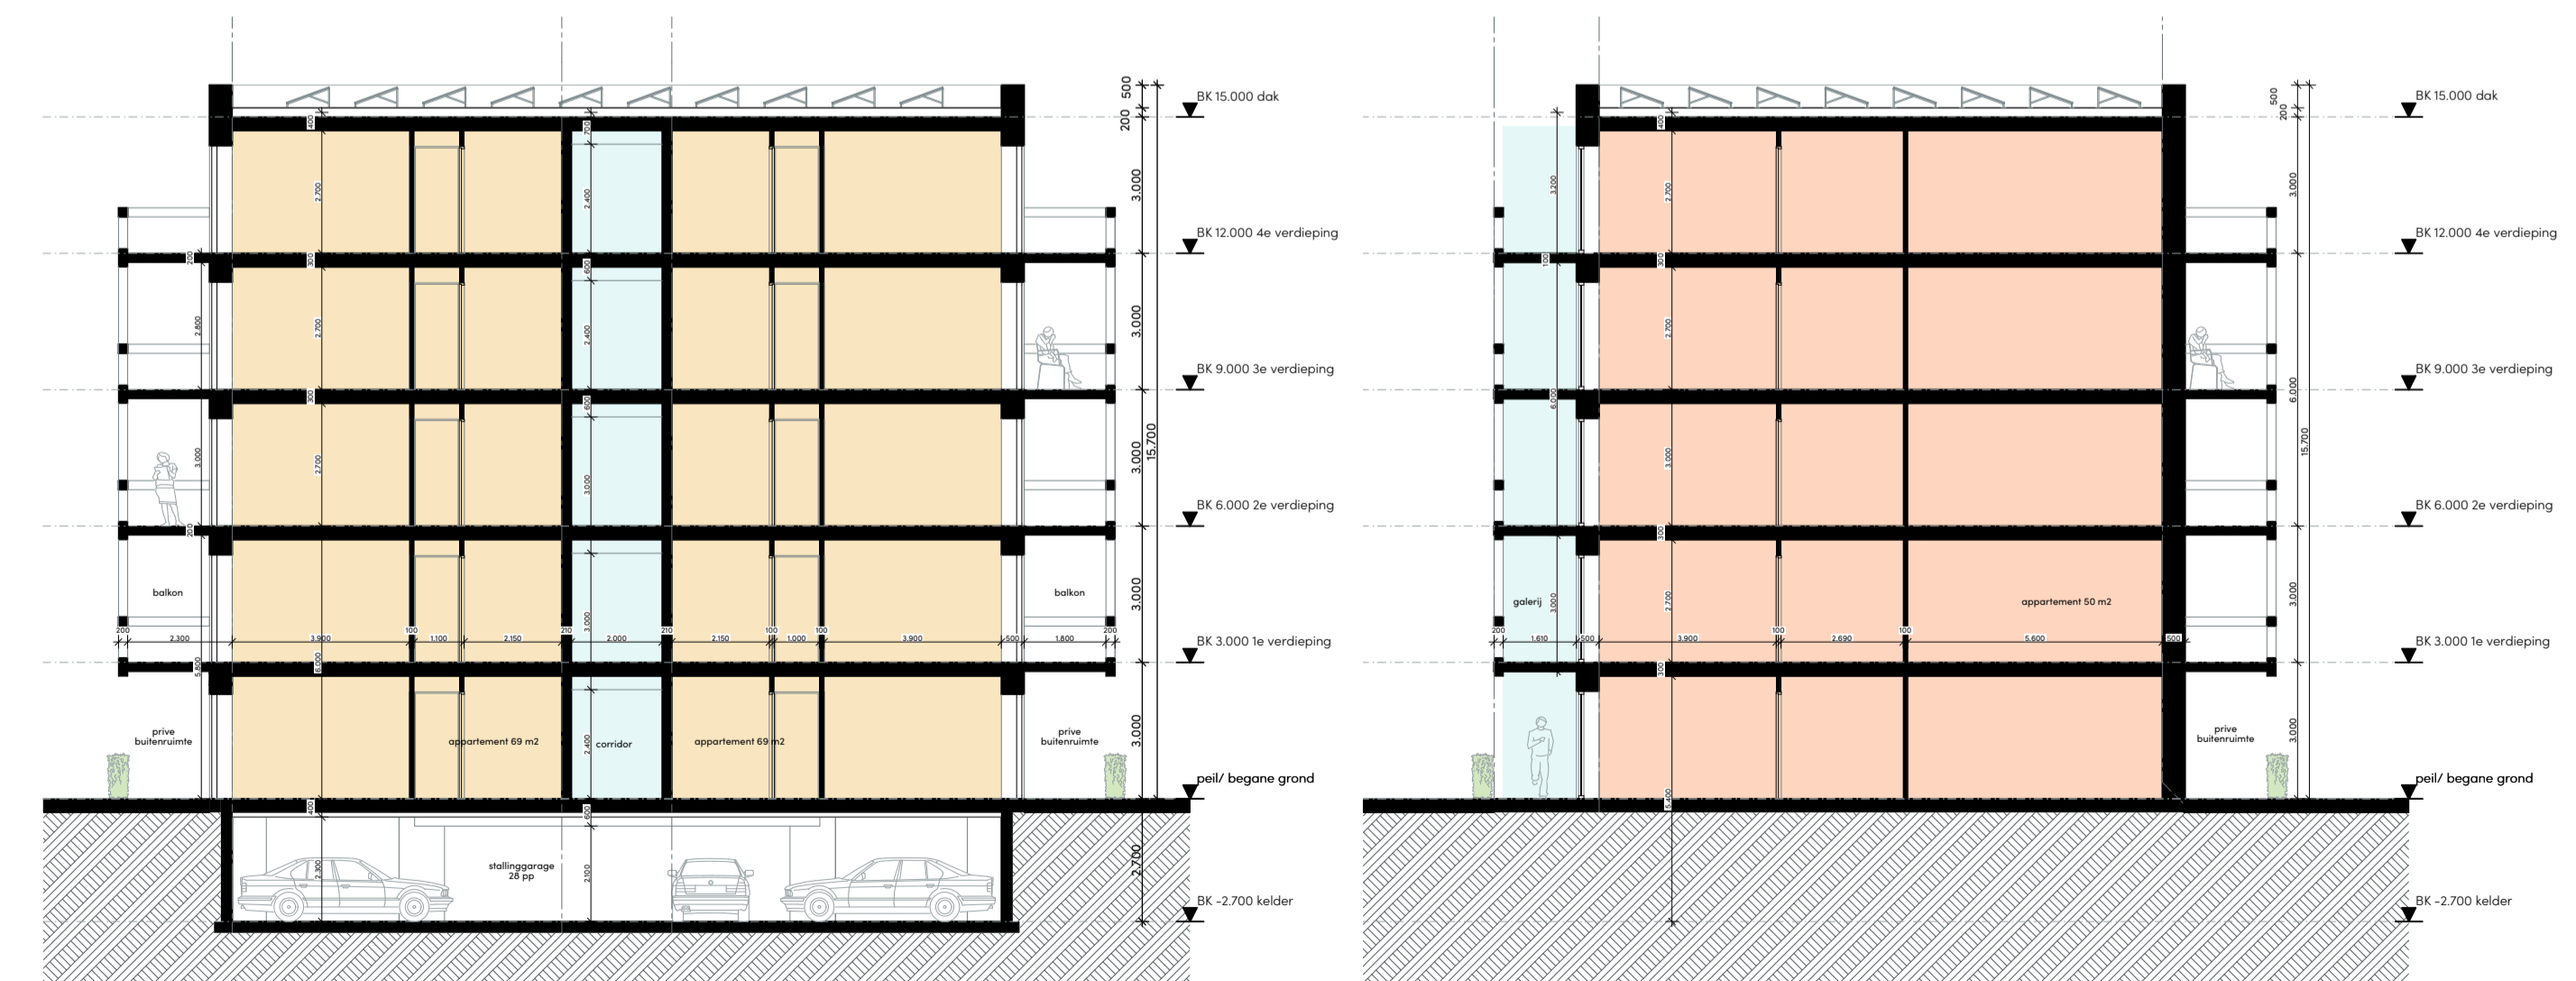

doorsneden AA en BB

Bosweg, Amersfoort

16 april 2025 / Voorlopig Ontwerp

Materialisatie:

- paviljoen
- frame
- panelen



gevelpanelen

- prefab metselwerk
- plaatmateriaal
- transparant/ dicht
- alt. stukwerk panelen
- alt. composiet materiaal
- alt. houten panelen

balustade netten

lattenwerk

meeontworpen plantenbakken

houten frame voor balkons en galerij

haag



Bosweg, Amersfoort

16 april 2025 / Voorlopig Ontwerp



Bosweg, Amersfoort

16 april 2025 / Voorlopig Ontwerp



Bosweg, Amersfoort

16 april 2025 / Voorlopig Ontwerp



Bosweg, Amersfoort

16 april 2025 / Voorlopig Ontwerp



Bosweg, Amersfoort

16 april 2025 / Voorlopig Ontwerp



Concept planning:

Q3 2025	Afronden Definitief Ontwerp
Q4 2025	Aanvraag Omgevingsvergunning
Q2 2026	Start sloop
Q3 2026	Start nieuwbouw
Q1 2028	Oplevering